


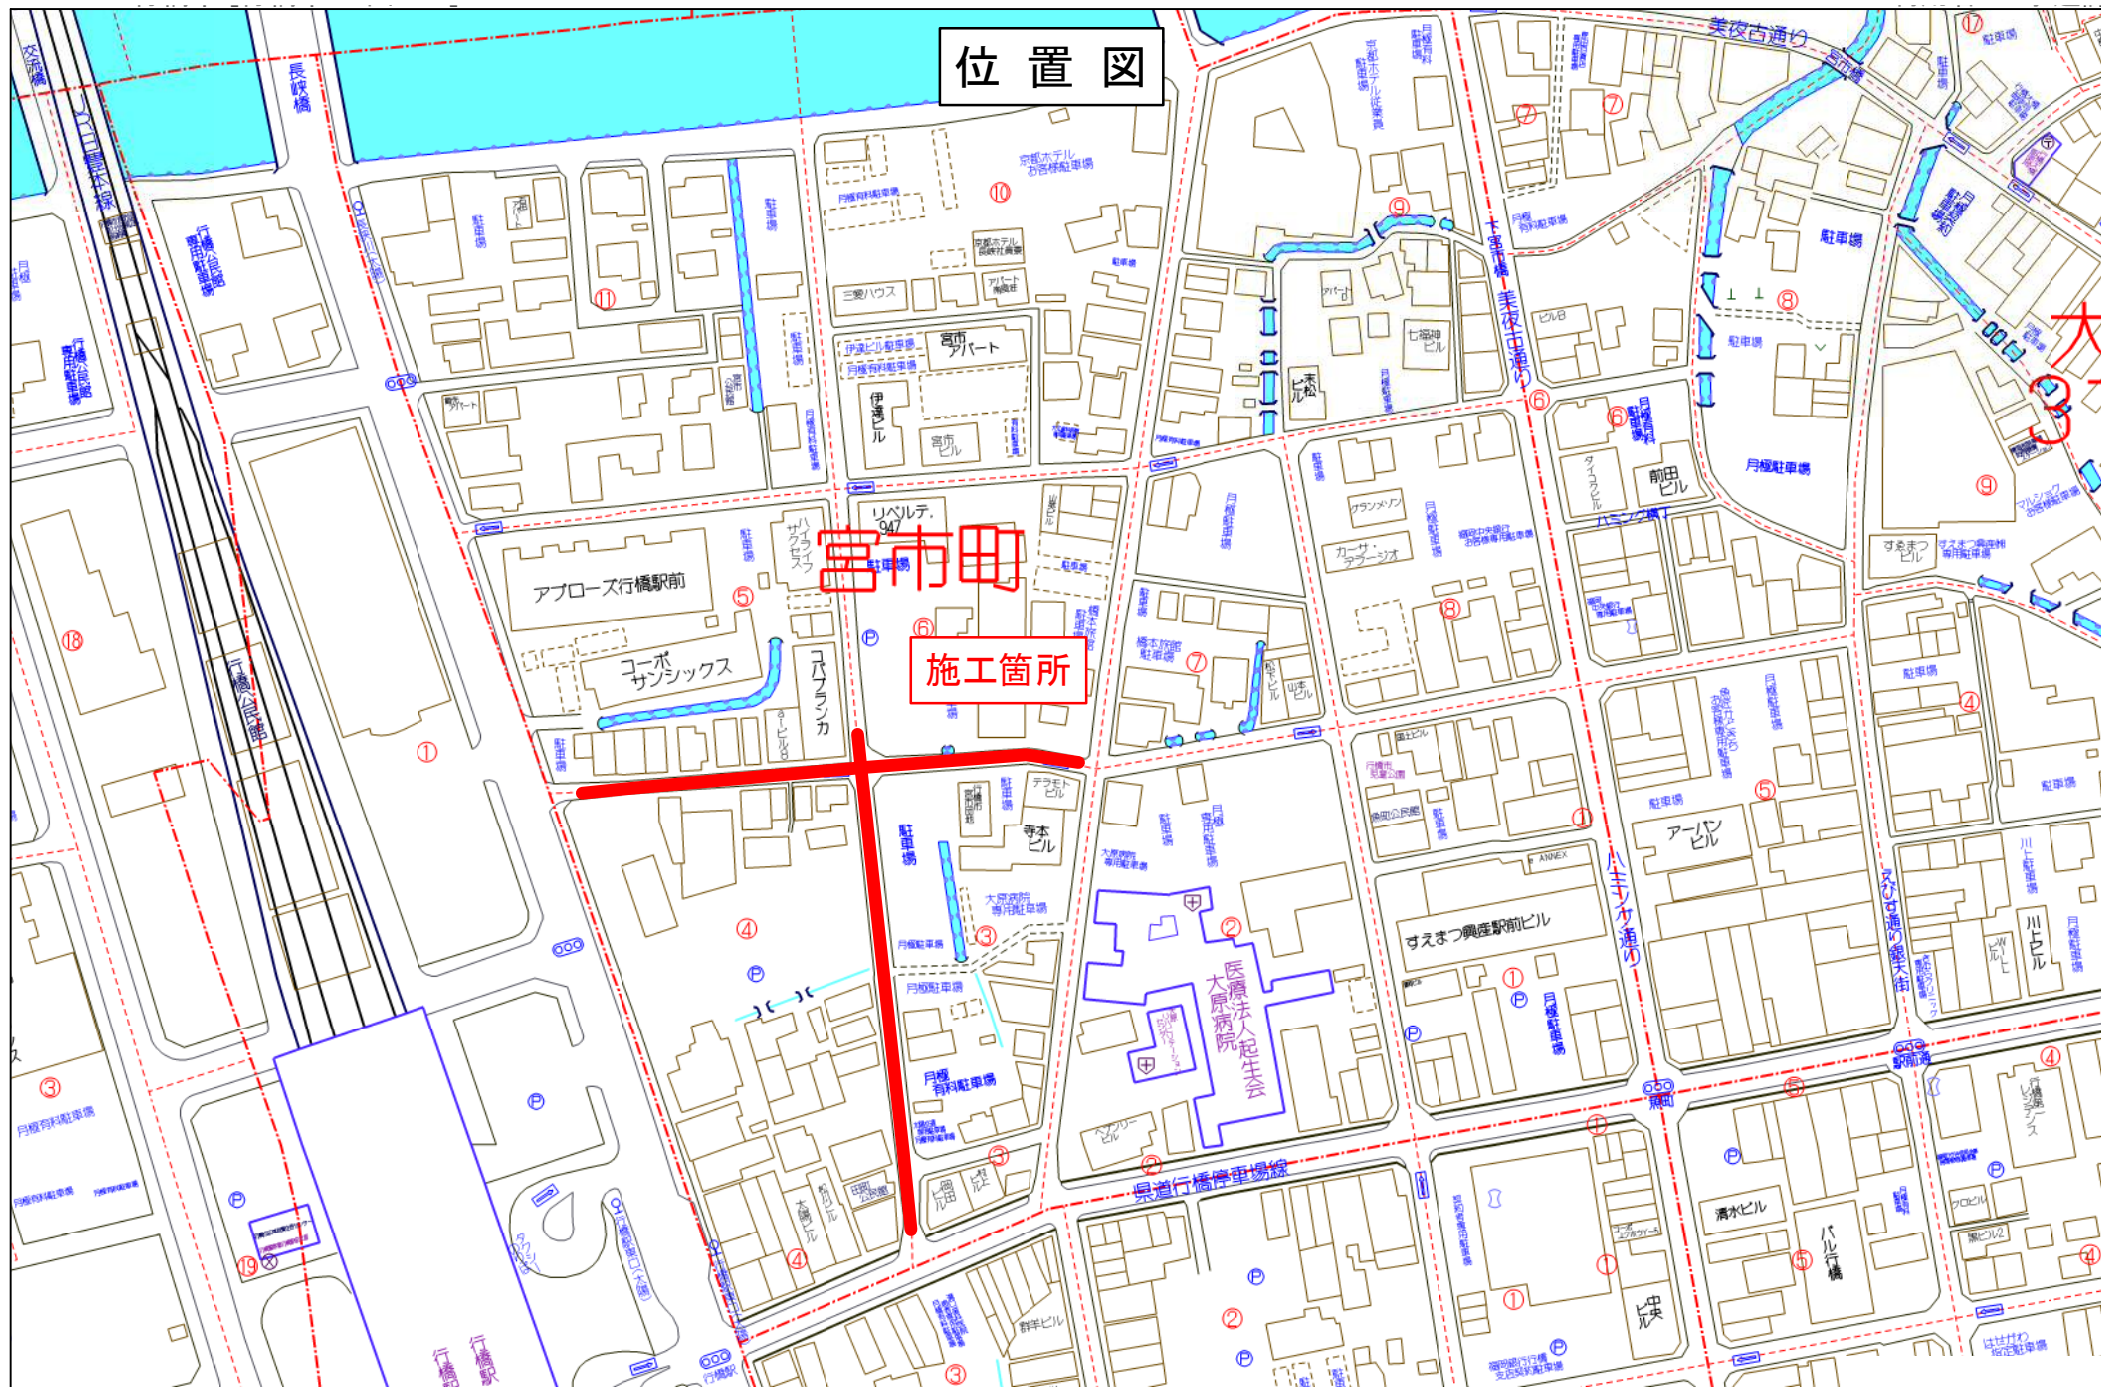


工事年度	令和 4 年 度起工 実査定				第 号	工区
工事名	配水管布設替工事（宮市町3工区）					工事
工事箇所	行橋	郡	町	宮市町	地内	
図面名	平 面 図 (2/3)					
縮 尺	1/250	図面番号	全 17 葉之内 3 号			
事務所名	行橋市環境水道部上水道課					
認 可	☐ 当 初 ☐ 第 回変更	認 可	☐ 当 初 ☐ 第 回変更	☐ 査 定		



平 面 図 (2/3)

S=1/250

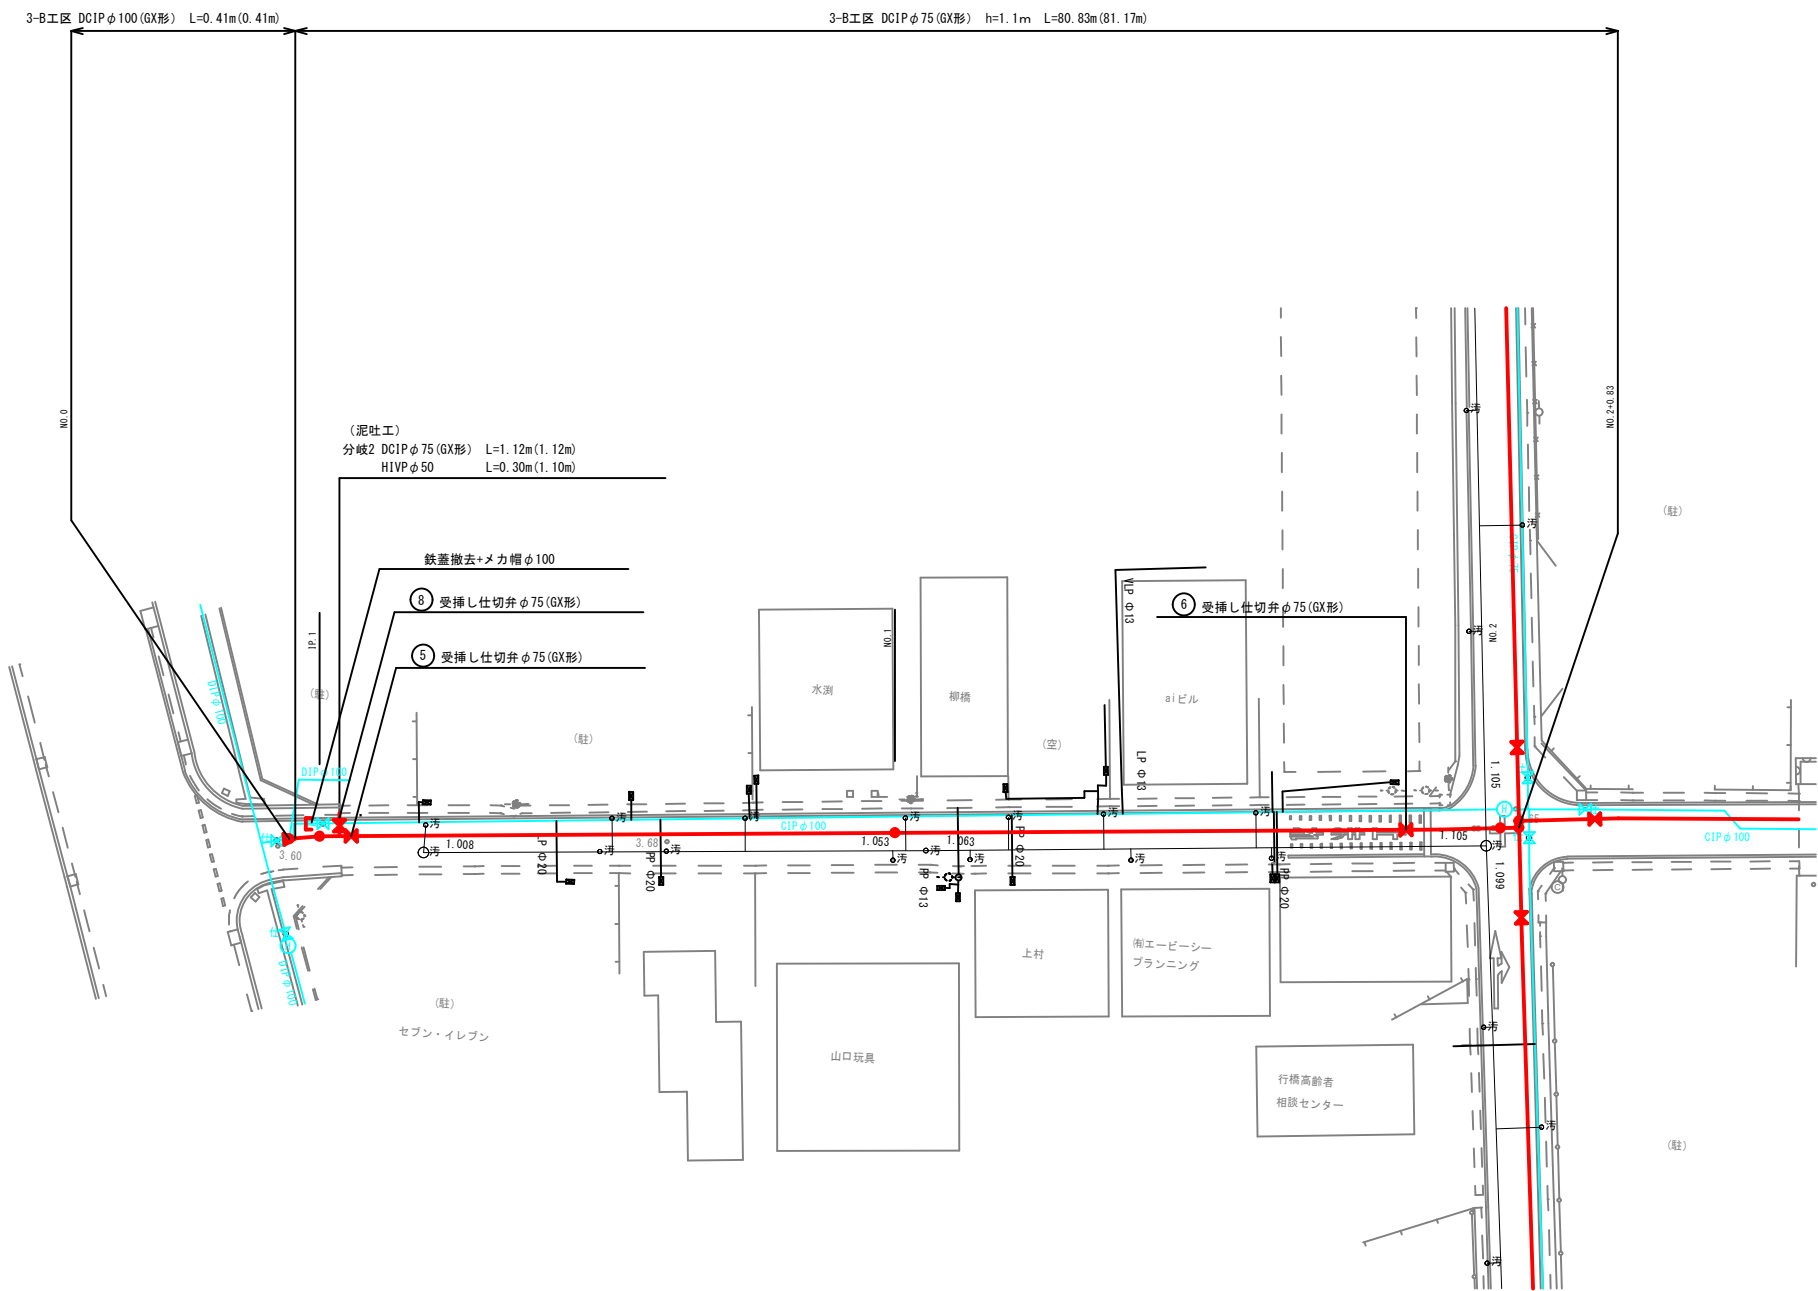


※仕切弁はすべてソフトシールとする。

工事年度	令和 4 年 度起工 災査定 第 号 工区			
工事名	配水管布設替工事（宮市町3工区）			工事
工事箇所	行橋 市	町 村	宮市町	地内
図面名	平 面 図 (3/3)			
縮 尺	1/250	図面番号	全 17 葉之内 4 号	
事務所名	行橋市環境水道部上水道課			
認 可	☐ 当 初 ☐ 第 回変更	認 可	☐ 当 初 ☐ 第 回変更	☐ 査 定 ☐



平 面 図 (3/3)

S=1/250

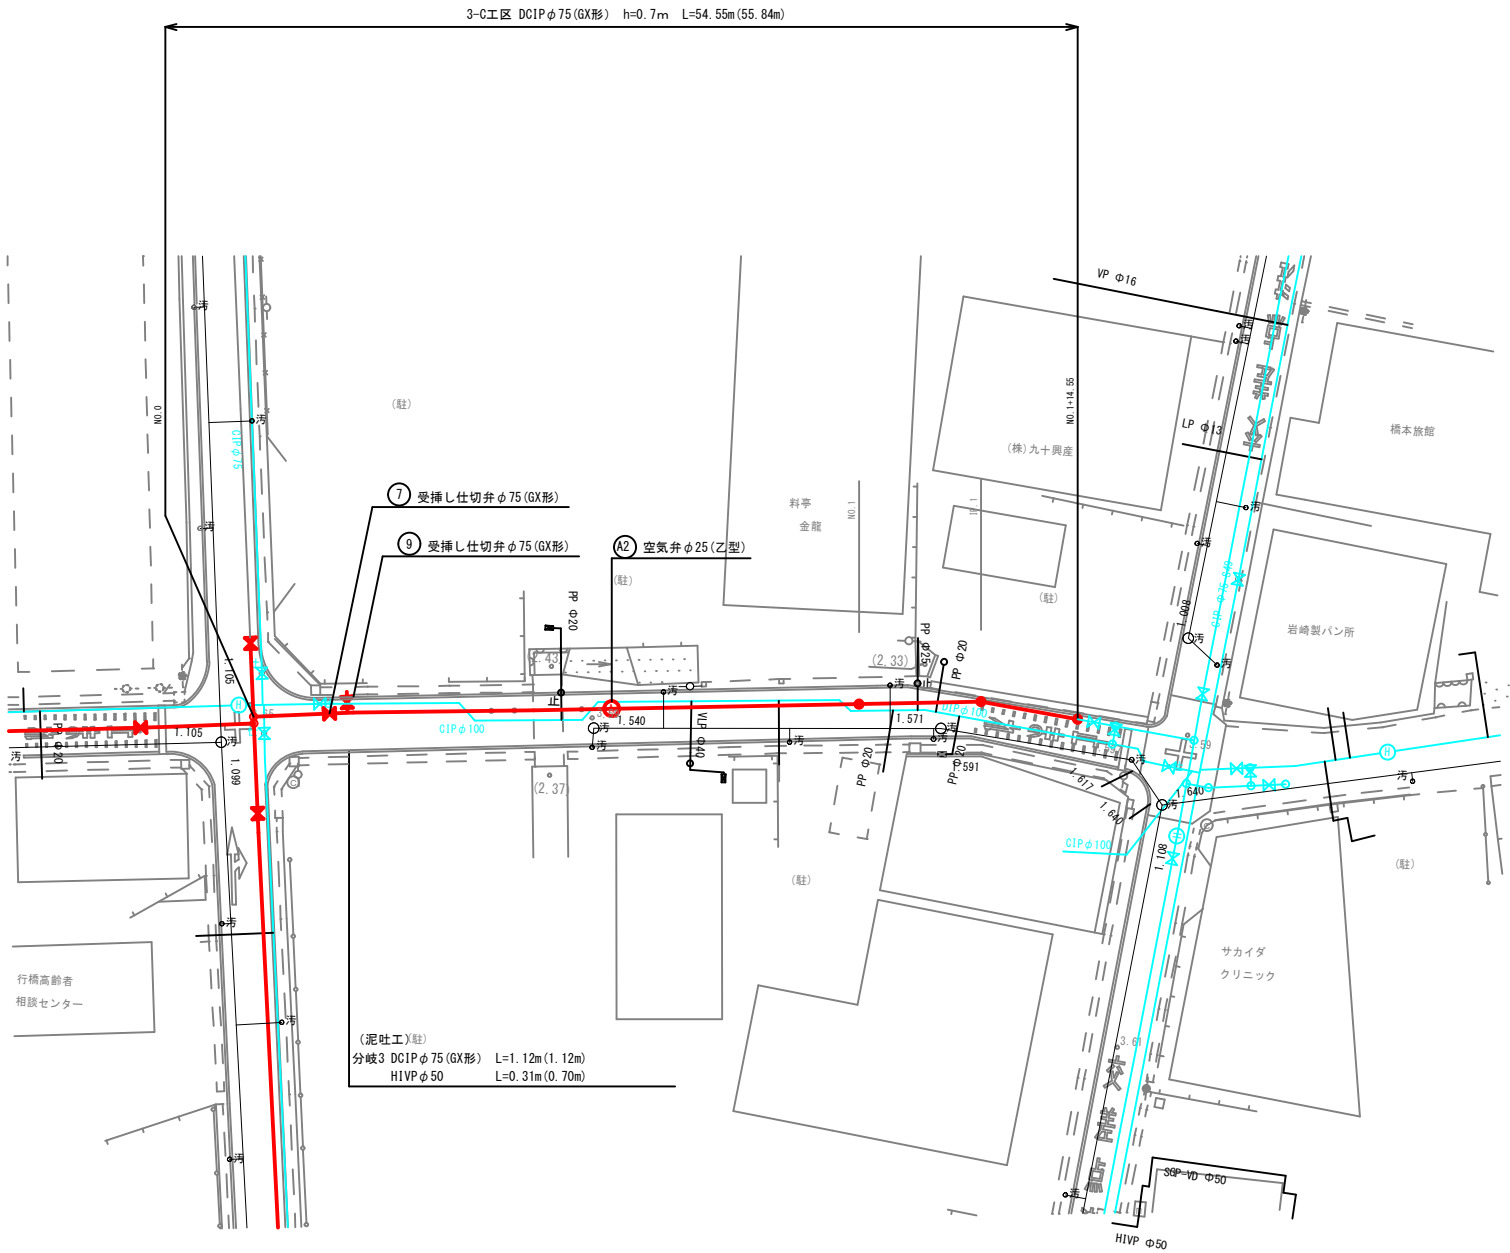

※仕切弁はすべてソフトシールとする。


工事年度	令和 4 年 度初工 実査定 第 号 工区				
工事名	配水管布設替工事（宮市町3工区）				工事
工事箇所	行橋 郡	町 村	宮市町	地内	
図面名	横断面図(1/3)				
縮 尺	1/100	図面番号	全 17 葉之内 5 号		
事務所名	行橋市環境水道部上水道課				
認 可	☐ 当初 ☐ 第 回変更	認 可	☐ 当初 ☐ 第 回変更	☐ 査 定 ☐	

横断面 (1/3)


S=1/100

(3-A工区)


DL=2.00

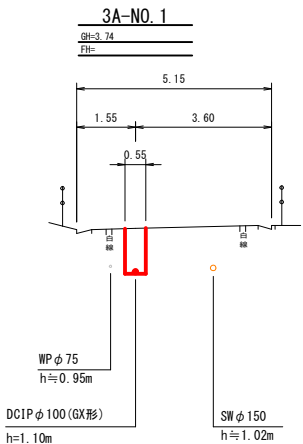


DL=2.00

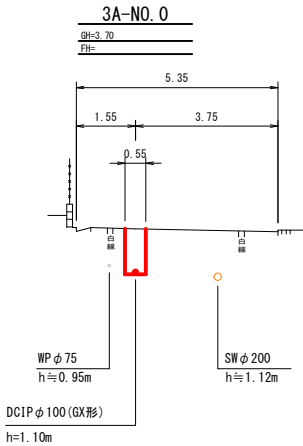


DL=2.00

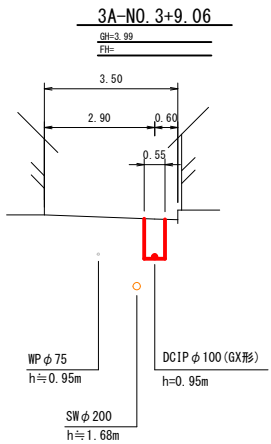

DL=3.00

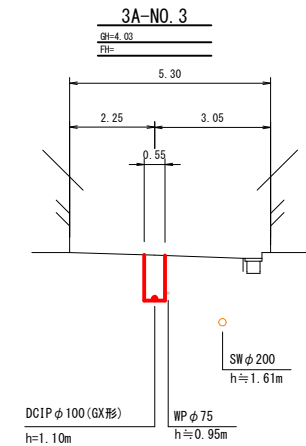

DL=2.00




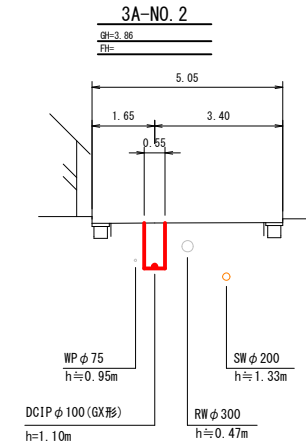


工事年度	令和 4 年 度起工 実査定				第 号	工区
工事名	配水管布設替工事（宮市町3工区）					工事
工事箇所	行橋	郡	町	宮市町	地内	
図面名	横断面図(2/3)					
縮 尺	1/100	図面番号	全 17 葉之内 6 号			
事務所名	行橋市環境水道部上水道課					
認 可	☐ 当初 ☐ 第 回変更	認 可	☐ 当初 ☐ 第 回変更	☐ 査 定 ☐		

横断面 (2/3)

S=1/100

(3-B工区)

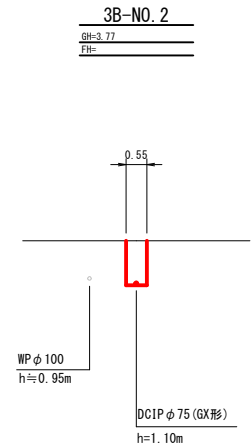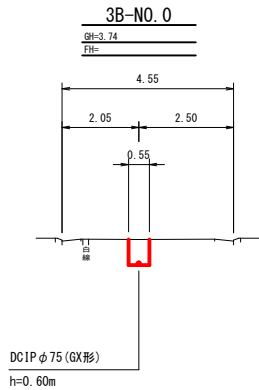
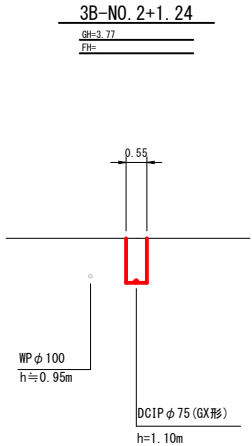
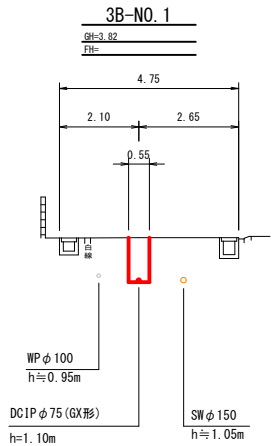


工事年度	令和 4 年 度起工 実査定				第 号	工区
工事名	配水管布設替工事（宮市町3工区）					工事
工事箇所	行橋 郡	町 村	宮市町	地内		
図面名	横断面図(3/3)					
縮 尺	1/100	図面番号	全 17 葉之内 7 号			
事務所名	行橋市環境水道部上水道課					
認 可	☐ 当 初 ☐ 第 回変更	認 可	☐ 当 初 ☐ 第 回変更	☐ 査 定	☐	

横断面図 (3/3)


S=1/100

(3-C工区)

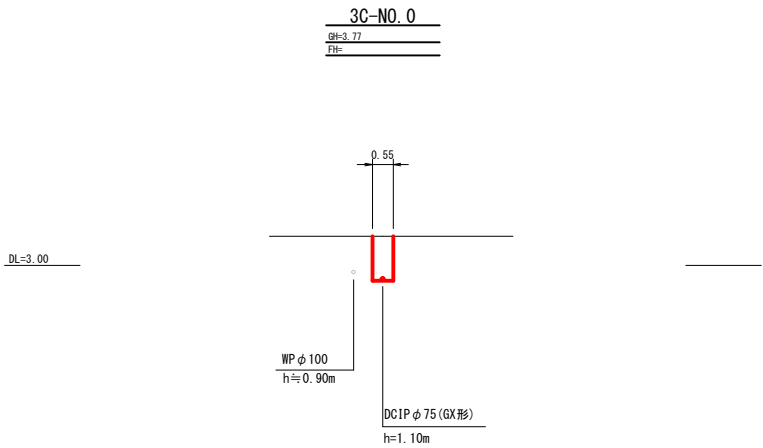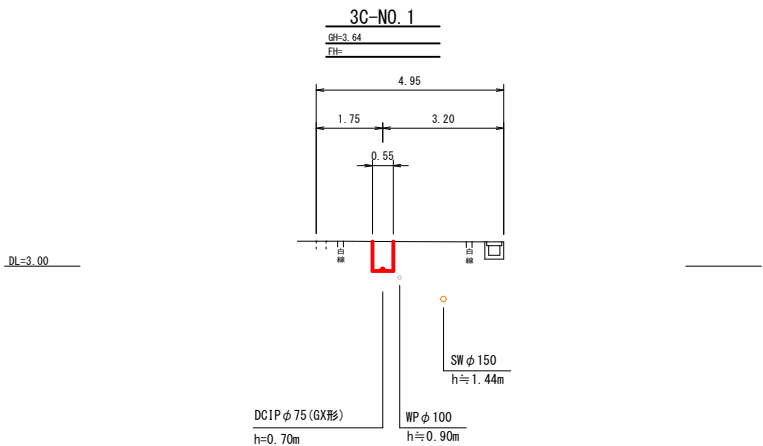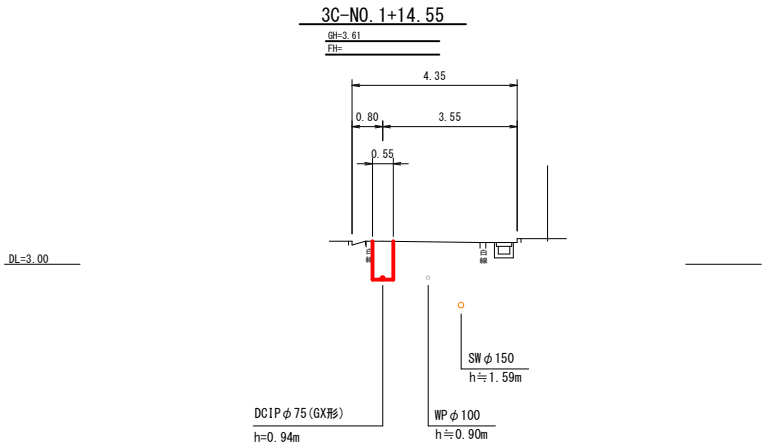

工事年度	令和 4 年 度配工 第 号 工区			
工事名	配水管布設替工事（宮市町 3 工区）			工事
工事箇所	行橋 町 村 宮市町	地内		
図面名	配管略図(1/5)			
縮 尺	→	図面番号	全 17 葉之内 8 号	
事務所名	行橋市環境水道部上水道課			
認 可	☐ 当 初 ☐ 第 回変更	認 可	☐ 当 初 ☐ 第 回変更	☐ 査 定

凡 例	
	GX形 継手
	GX形 継手 (ライナ使用)
	G-Link
	挿し口突部
	K形 継手

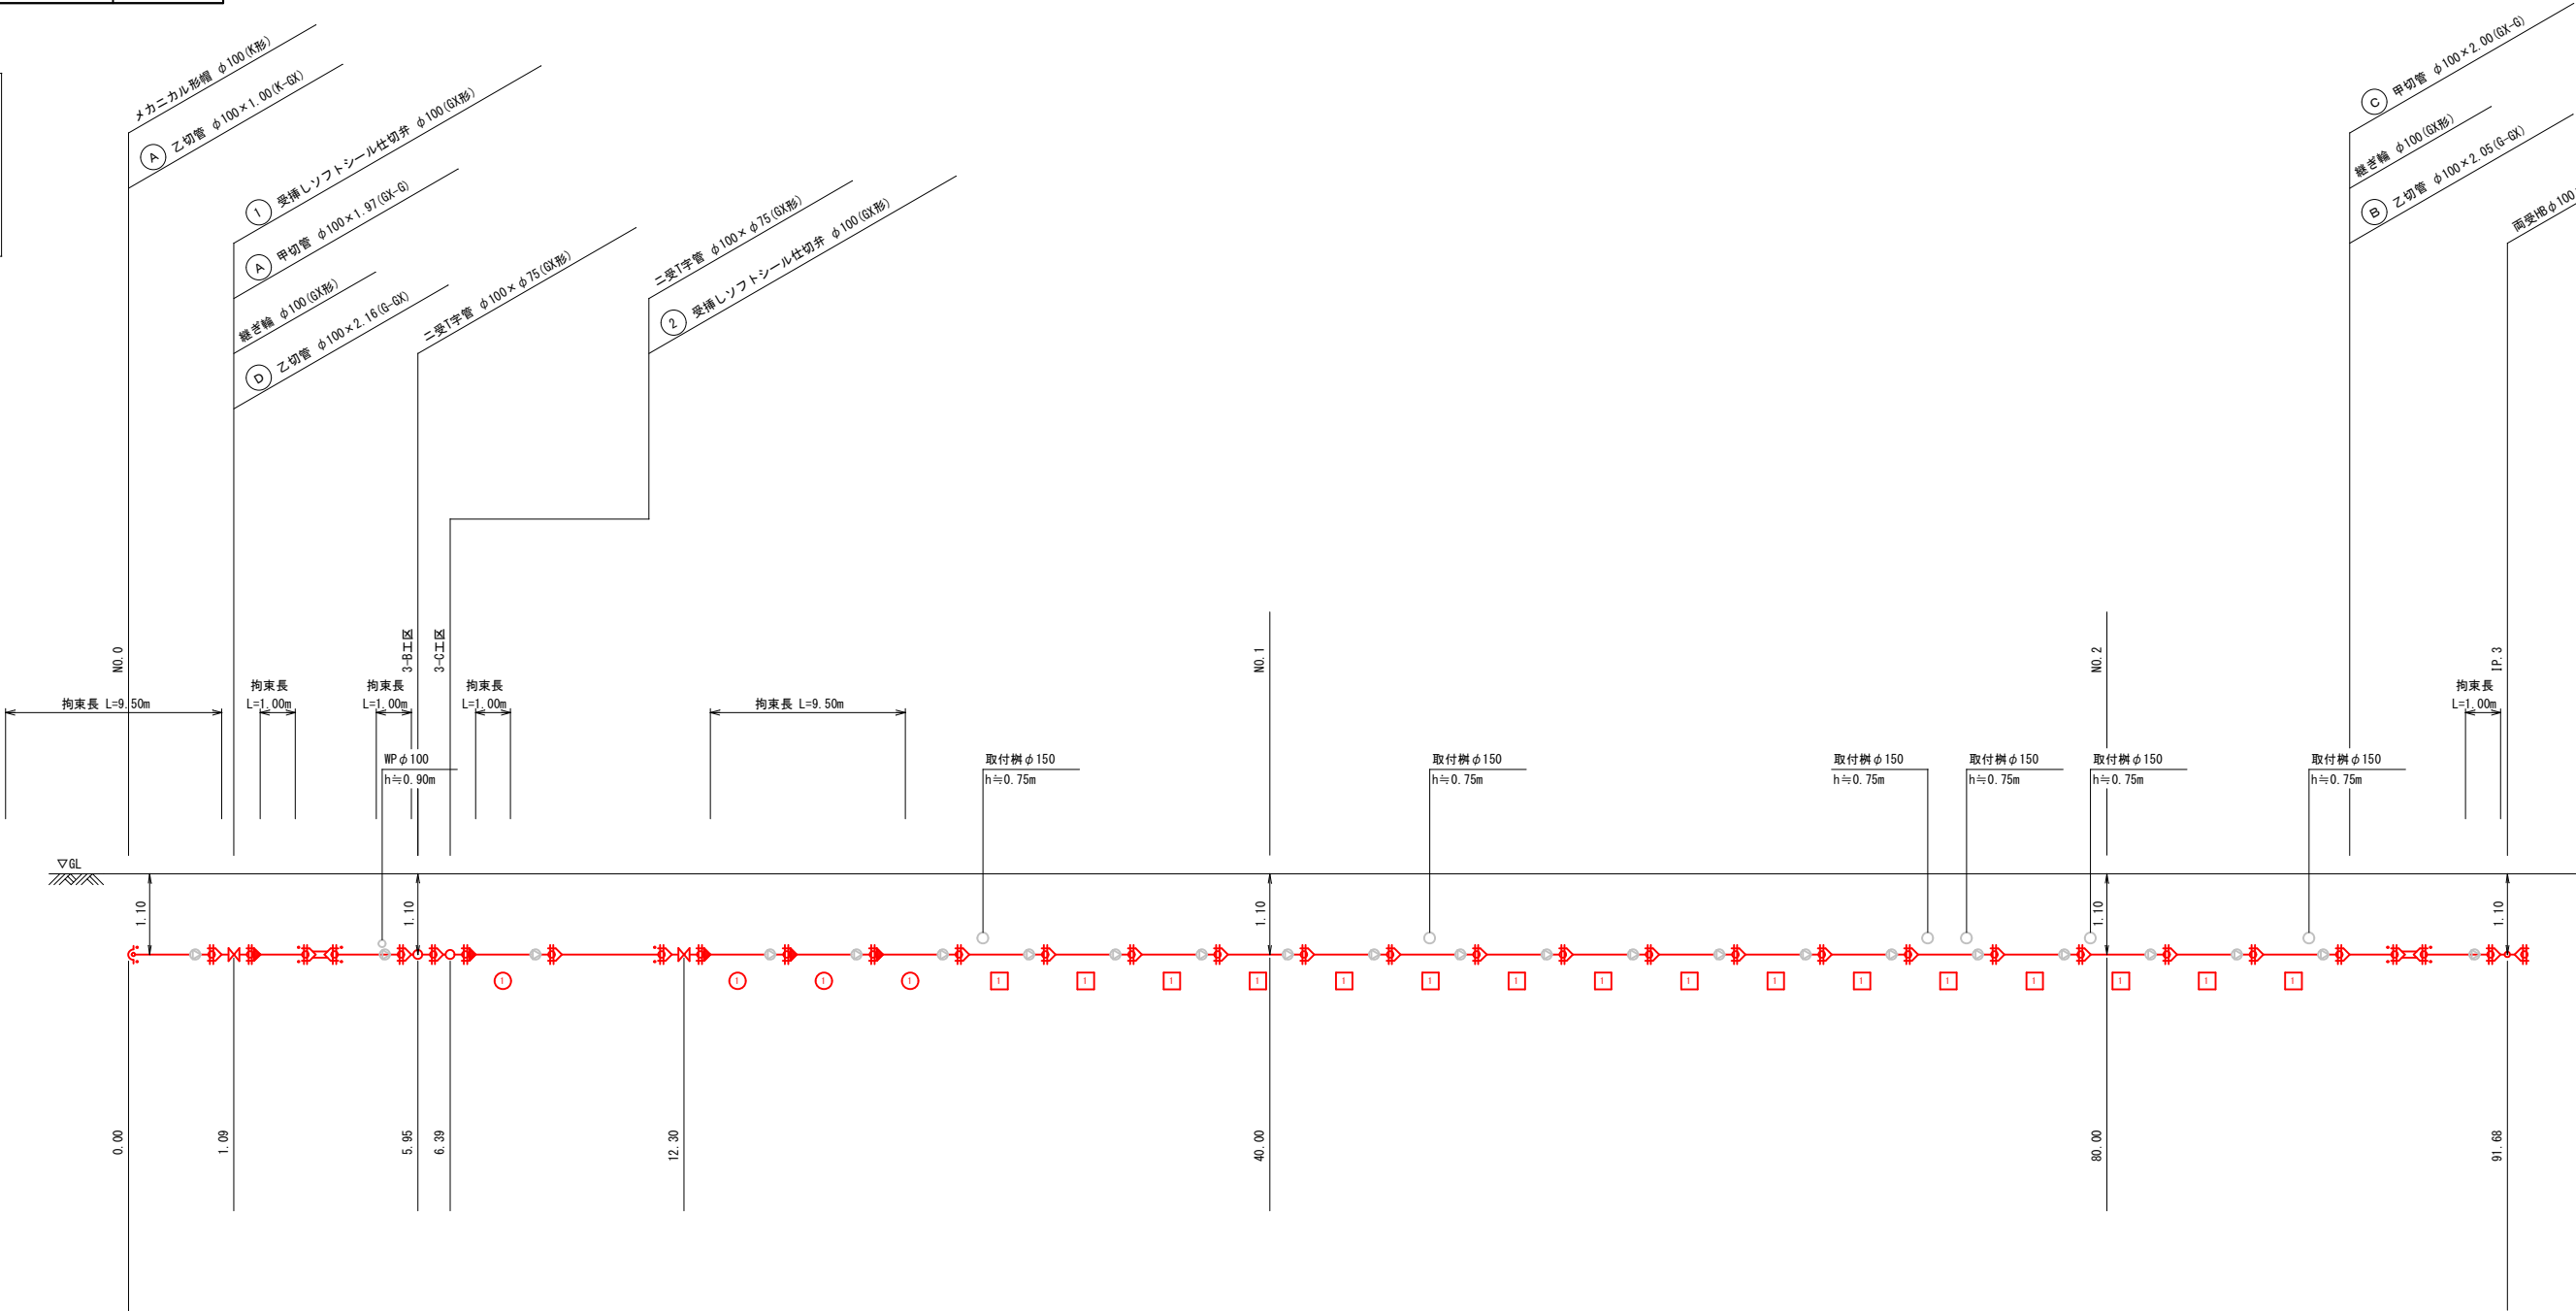

呼び径	DCIP 100 (GX形) L=122.21m (122.21m)
舗装種別	市道(車道)As L=122.21m
昼夜区別	昼間工事 L=122.21m
土質区分	普通土 L=122.21m
床掘土留区分	機械掘削(素掘) L=122.21m
実測延長	

工事年度	令和 4 年 度配工 興業定 第 号 工区				
工事名	配水管布設替工事 (宮市町 3 工区)				工事
工事箇所	行橋 町 宮市町	地内			
図面名	配管略図 (2/5)				
縮 尺	→	図面番号	全 17 葉之内 9 号		
事務所名	行橋市環境水道部上水道課				
認 可	☐ 当 初 ☐ 第 回変更	認 可	☐ 当 初 ☐ 第 回変更	☐ 査 定 ☐	

凡 例

G-X形 継手

G-X形 継手
(ライナ使用)

G-Link


挿し口突部

K形 継手


配管略図 (2/5)

S=1/FREE

3-A工区 (2/2)

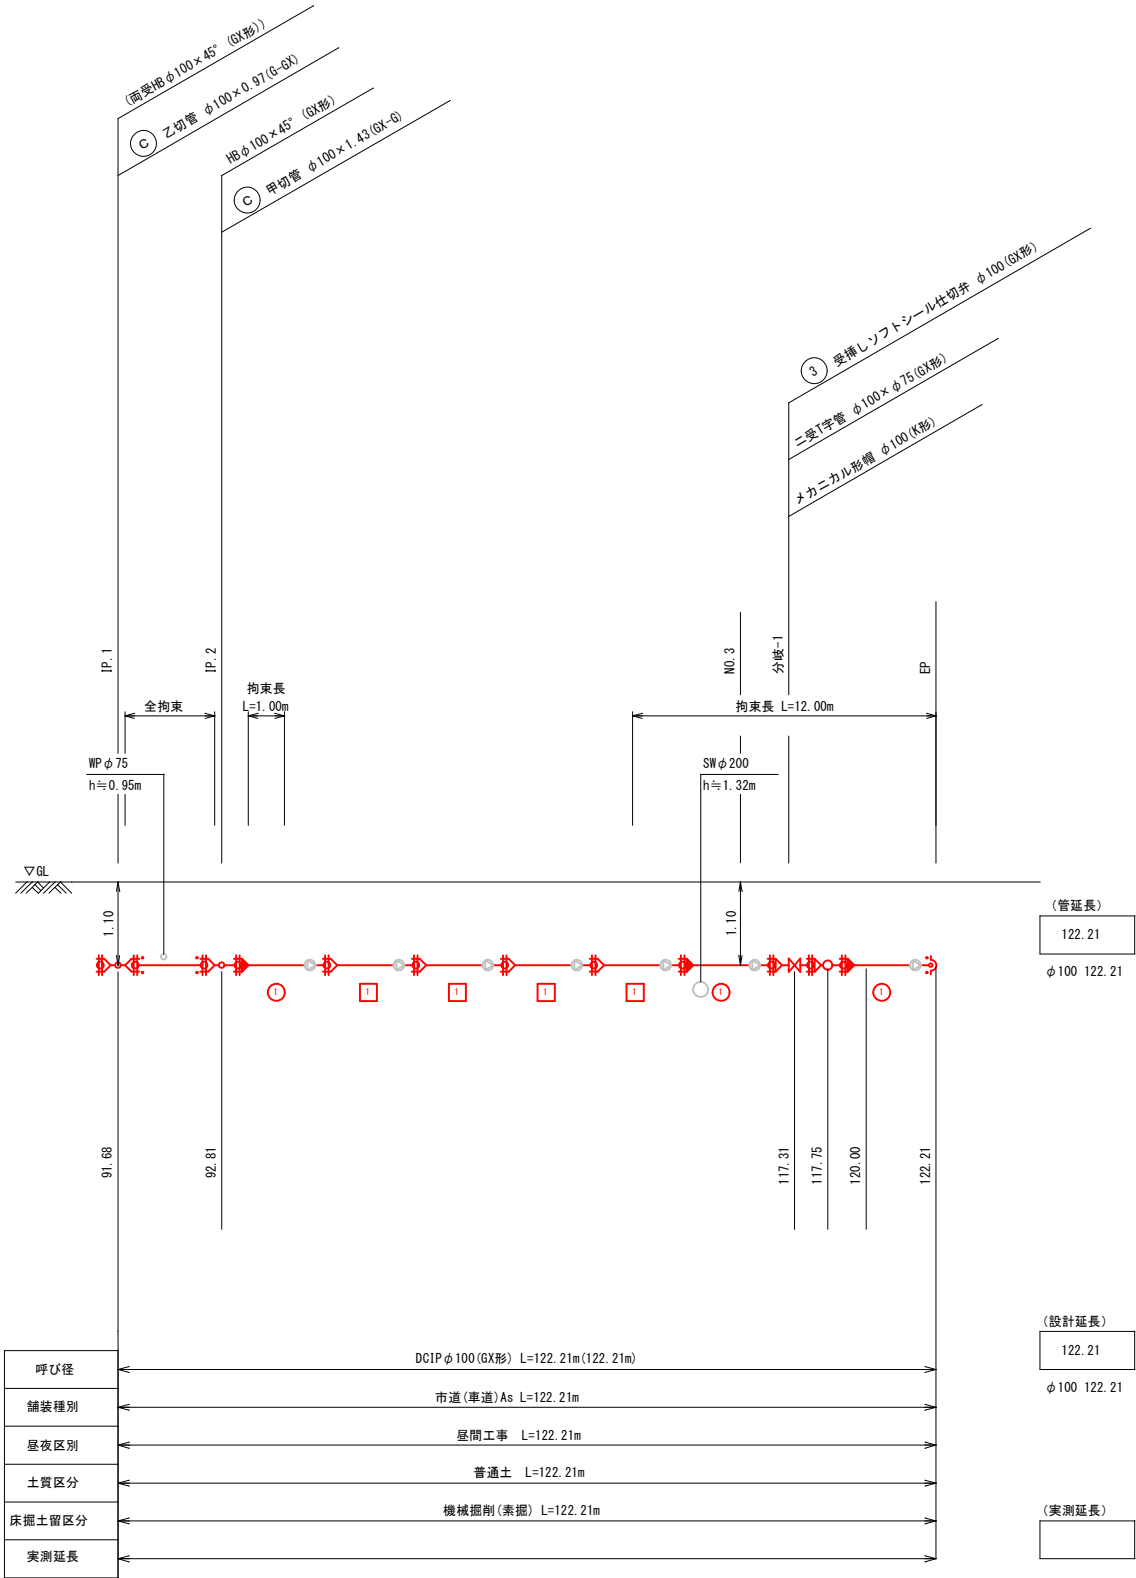


(泥吐工)
分岐-1

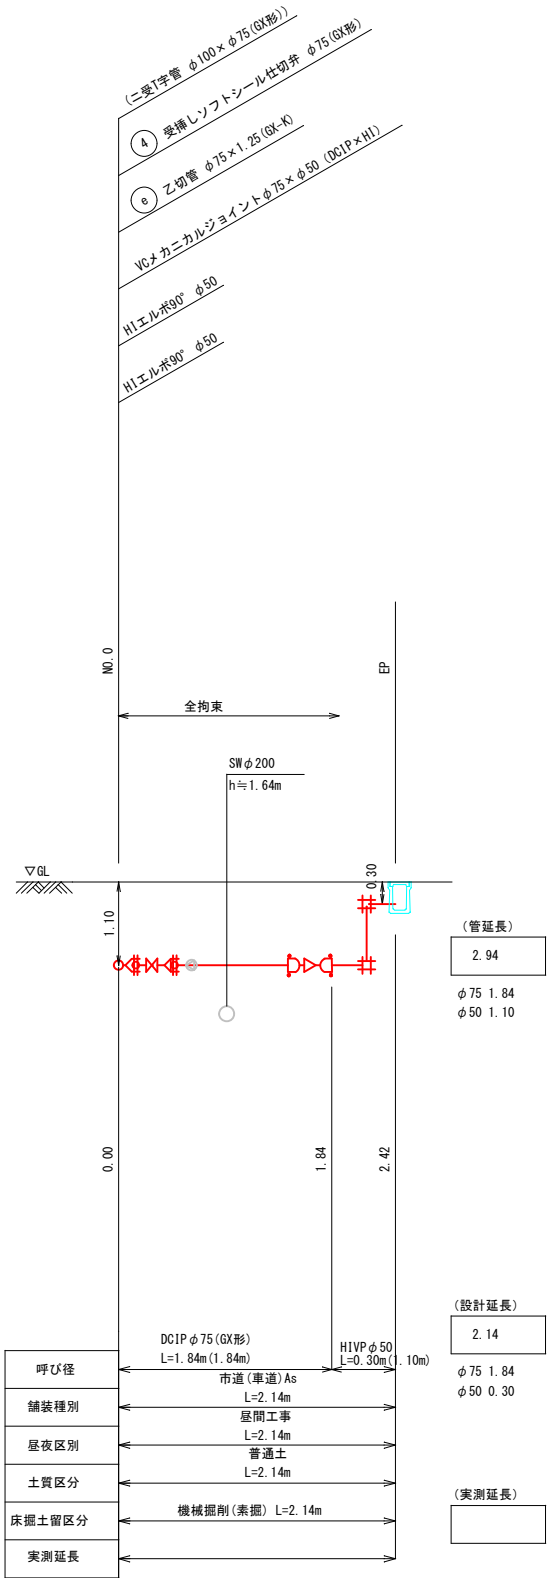

工事年度	令和 4 年 度配工 災害定 第 号 工区		
工事名	配水管布設替工事（宮市町3工区）		工事
工事箇所	行橋 町 宮市町 地内 区 村		
図面名	配管略図(4/5)		
縮 尺	→	図面番号	全 17 葉之内 11 号
事務所名	行橋市環境水道部上水道課		
認 可	☐ 当 初 ☐ 第 回変更	☐ 当 初 ☐ 第 回変更	☐ 査 定 ☐

凡 例	
	GX形 継手
	GX形 継手 (ライナ使用)
	G-Link
	挿し口突部
	K形 継手


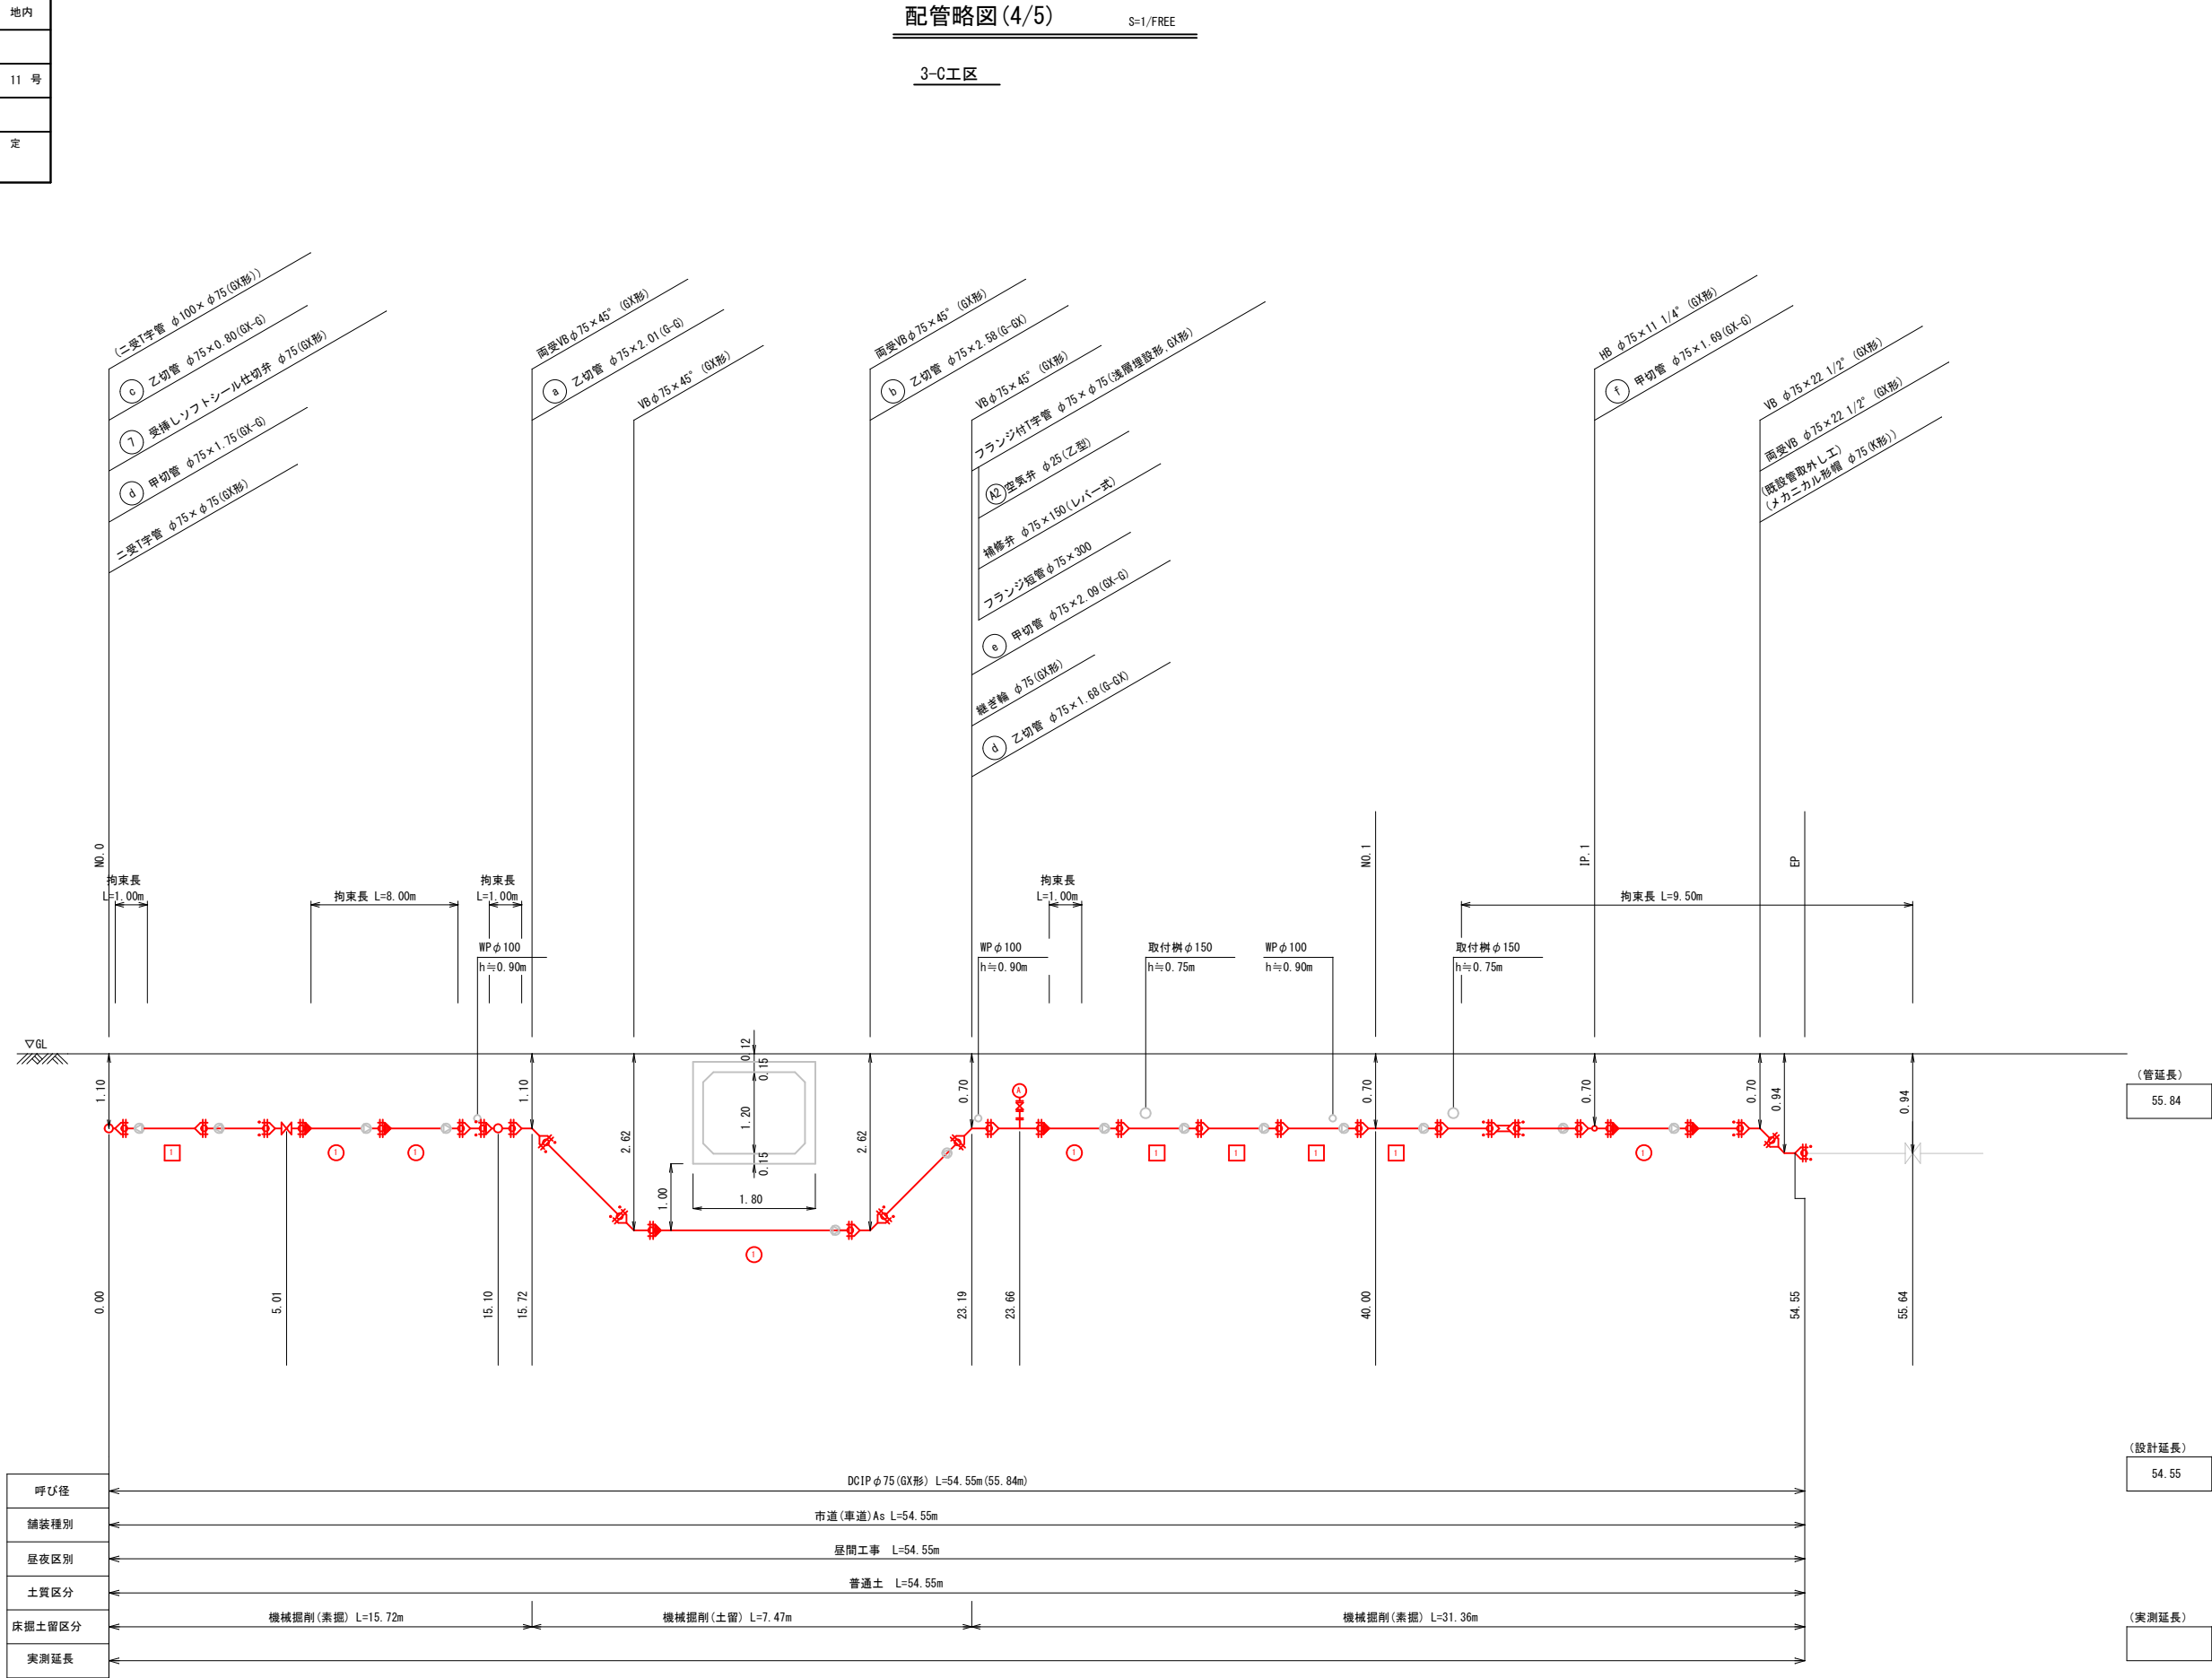


工事年度	令和 4 年 度 起 工 第 号 工 区 別章定			
工事名	配水管布設替工事（宮市町 3 工区）			工事
工事箇所	行橋 町 宮市町	地内		
図面名	配管略図(5/5)			
縮 尺	→	図面番号	全 17 葉之内 12 号	
事務所名	行橋市環境水道部上水道課			
認 可	☐ 当 初 ☐ 第 回変更	認 可	☐ 当 初 ☐ 第 回変更	☐ 査 定 ☐

凡 例	
	GX形 継手
	GX形 継手 (ライン使用)
	G-Link
	挿し口突部
	K形 継手

配管略図 (5/5)

S=1/FREE

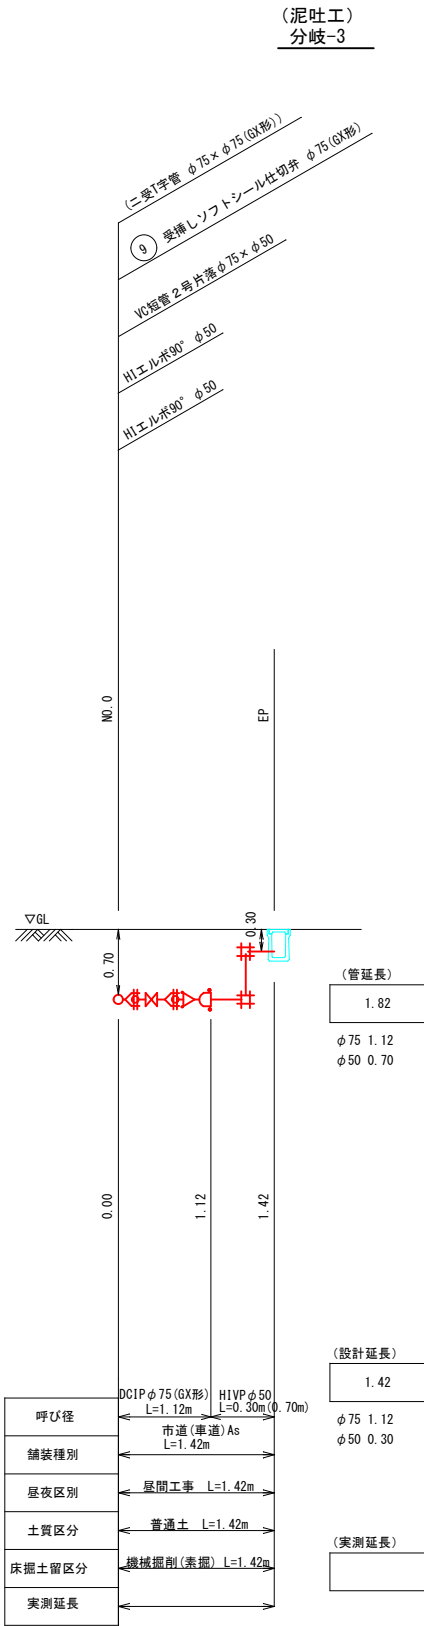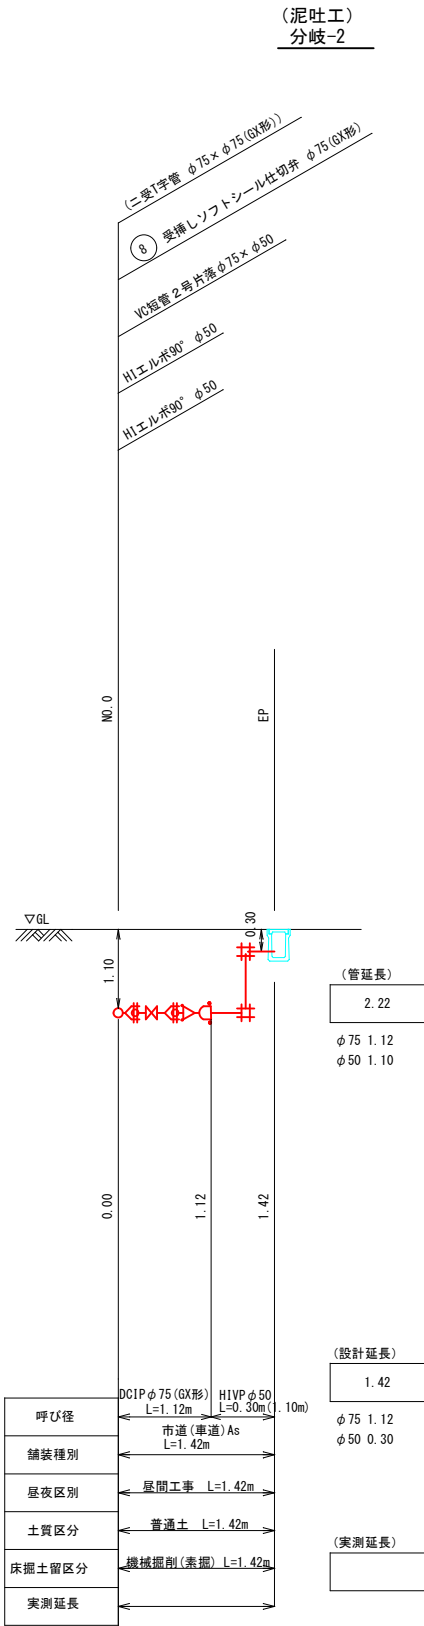


工事年度	令和 4 年 度給工 災害復旧			第 号	工区
工事名	配水管布設替工事（宮市町3工区）				工事
工事箇所	行橋 郡	町 村	宮市町	地内	
図面名	給水平面図（1/3）				
縮 尺	1/250	図面番号	全 17 葉之内	13 号	
事務所名	行橋市環境水道部上水道課				
認 可	☐ 当初 ☐ 第 回変更	認 可	☐ 当初 ☐ 第 回変更	☐	査 定




給水平面図(1/3)

S=1/250

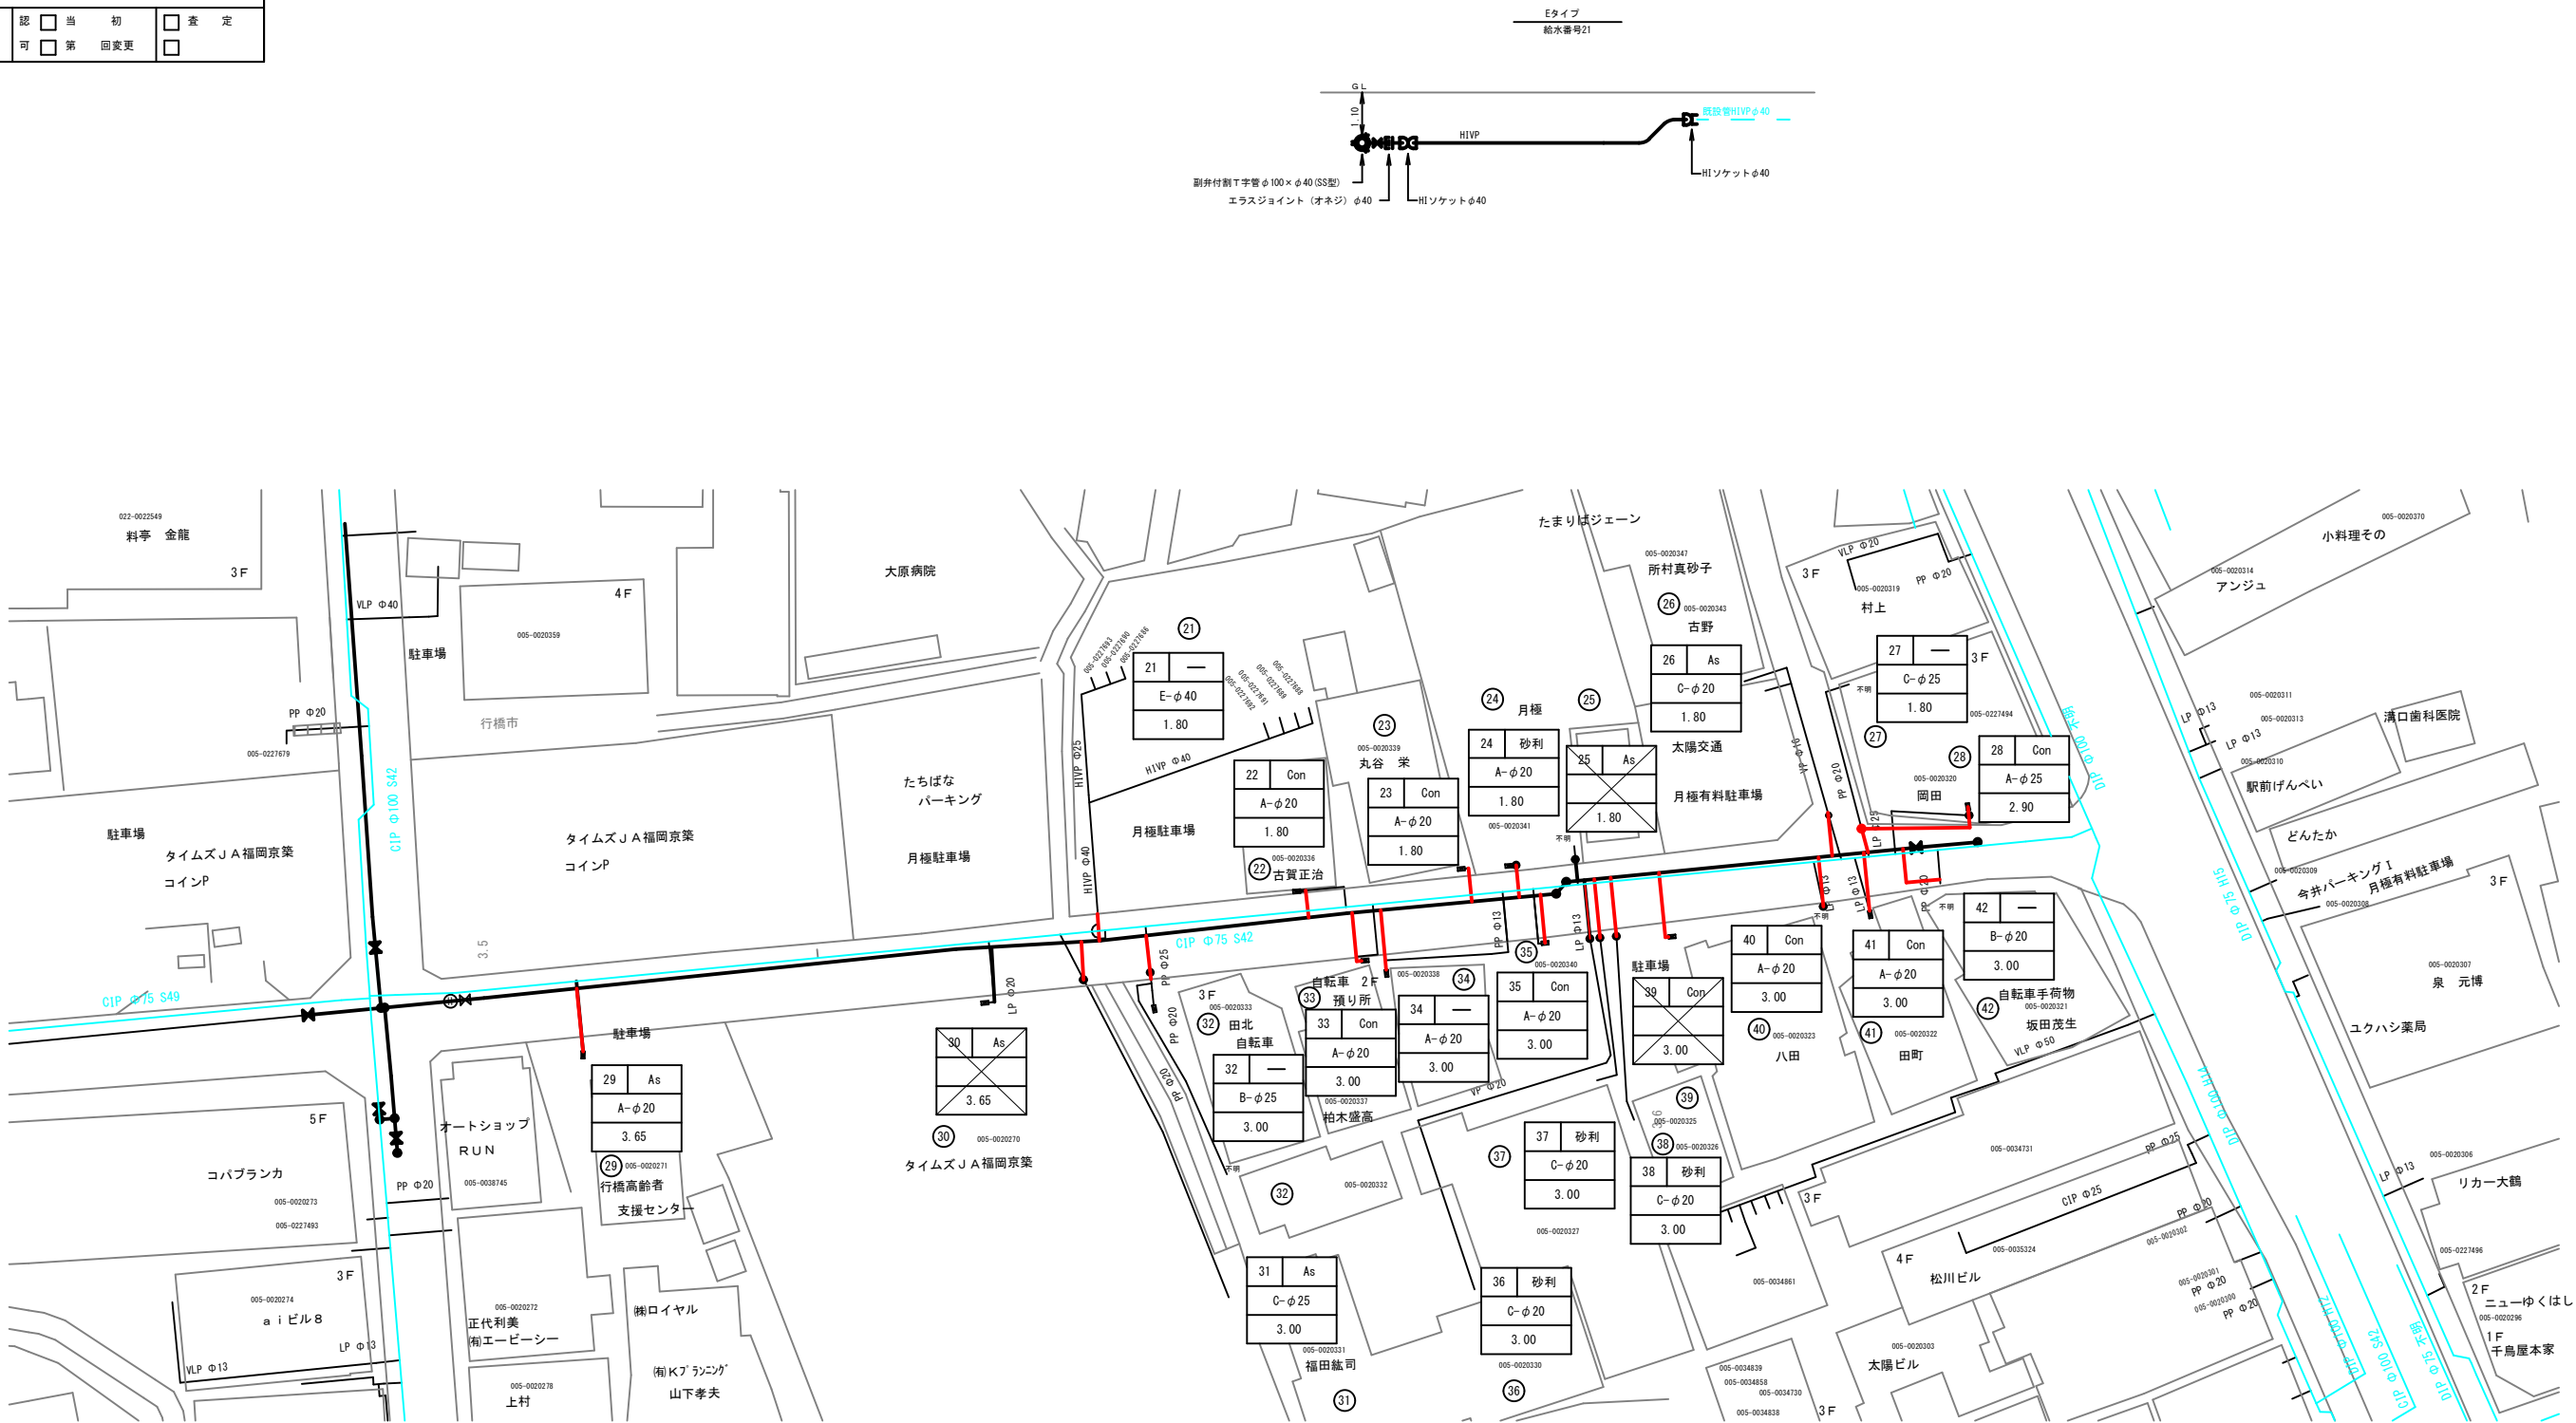

給水管布設工

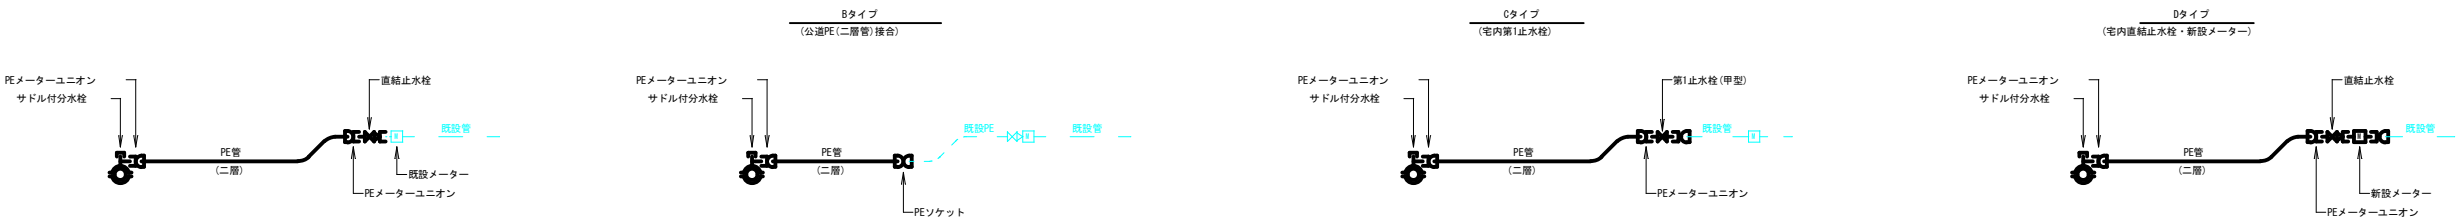

凡 例


No	宅内仕様
接続タイプ・接続口径	
公道内距離	

工事年度	令和 4 年 度給工 災害復 第 号 工区			
工事名	配水管布設替工事（宮市町3工区）			工事
工事箇所	行橋 郡	町 村	宮市町	地内
図面名	給水平面図（2/3）			
縮 尺	1/250	図面番号	全 17 葉之内 14 号	
事務所名	行橋市環境水道部上水道課			
認 可	☐ 当 初 ☐ 第 回変更	認 可	☐ 当 初 ☐ 第 回変更	☐ 査 定 ☐




給水平面図(2/3)

S=1/250

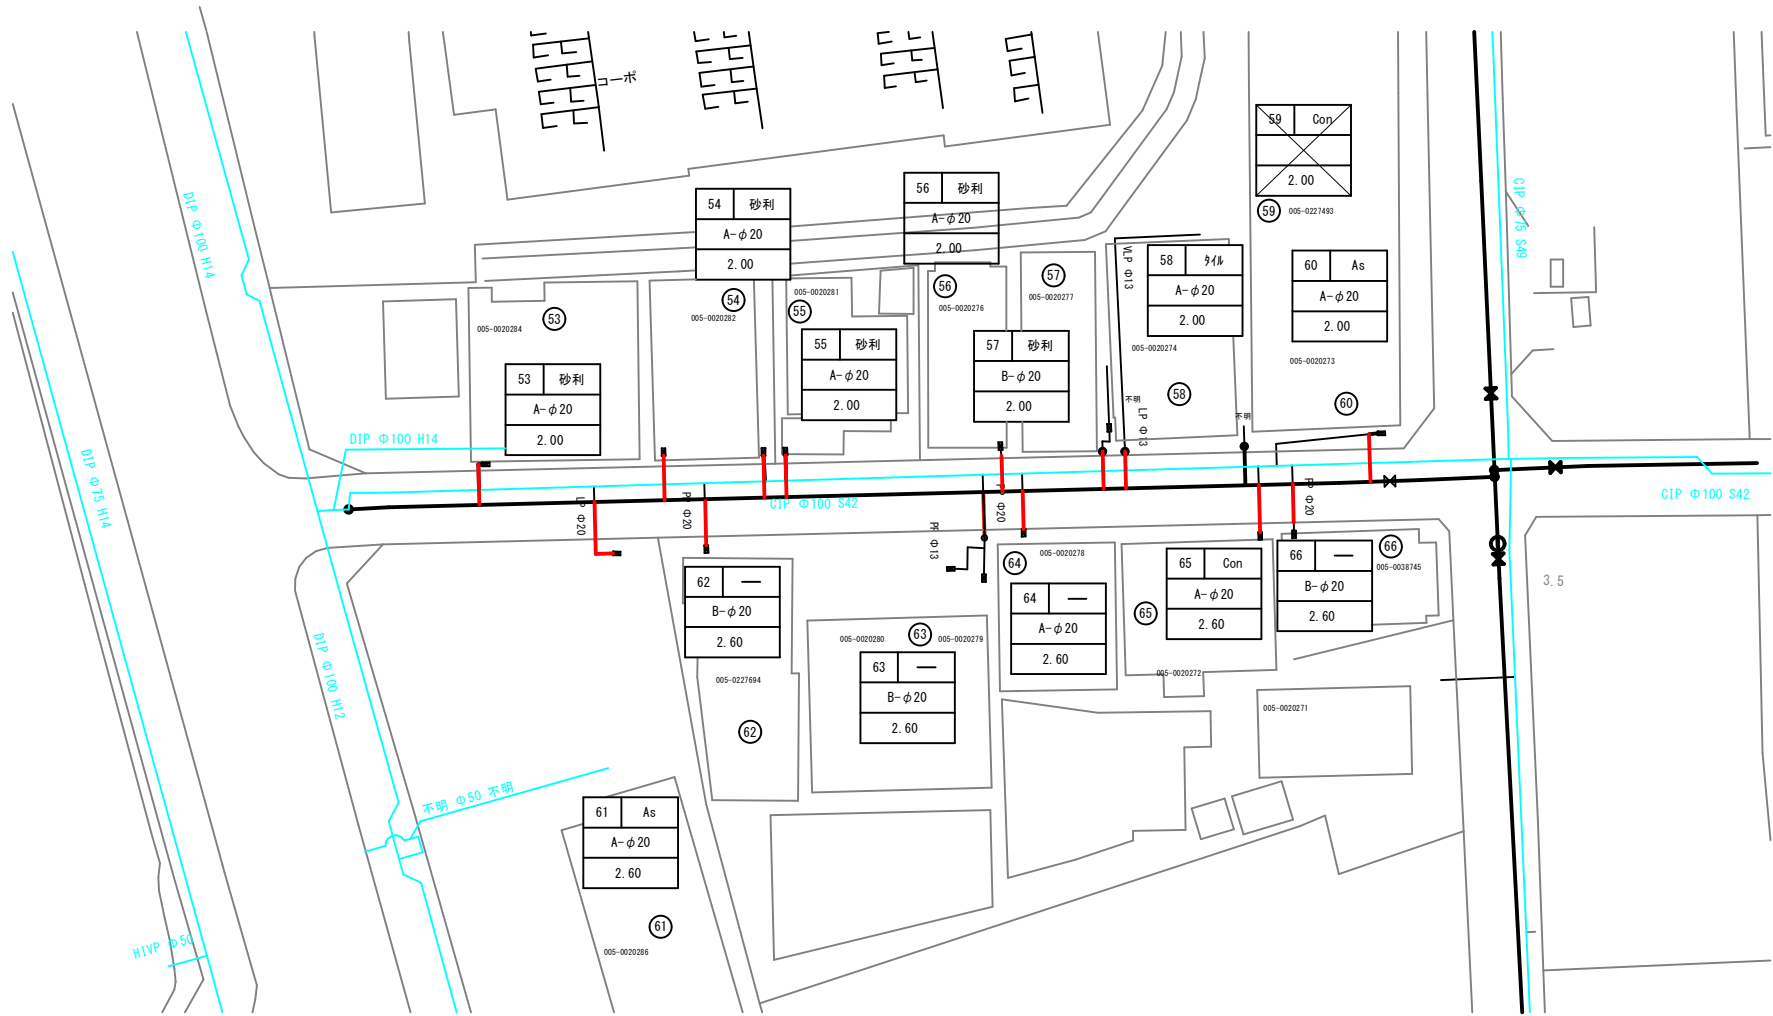

給水管布設工

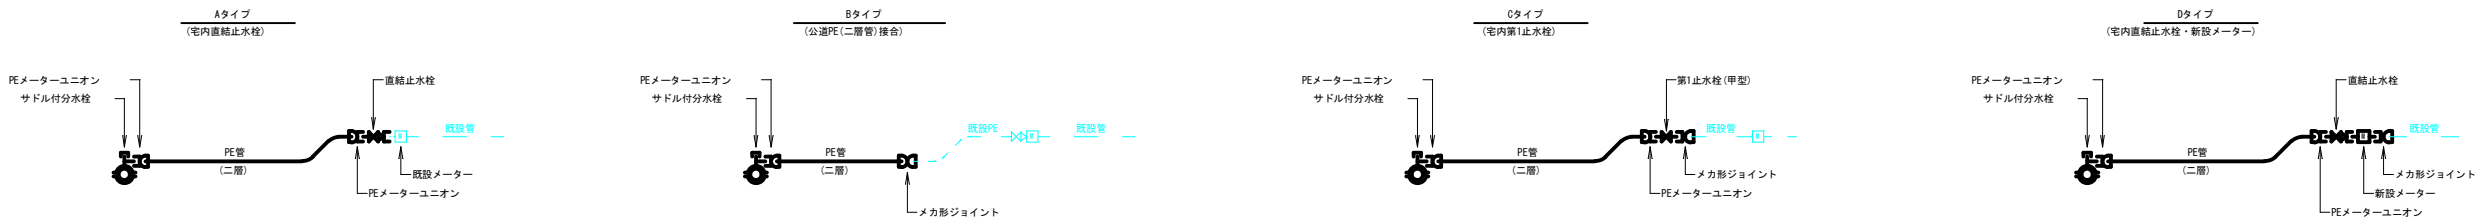

凡 例



No	宅内仕様
接続タイプ・接続口径	
公道内距離	

工事年度	令和 4 年 度給工 実施定 第 号 工区		
工事名	配水管布設替工事（宮市町3工区）		工事
工事箇所	行橋 郡 町 宮市町	地内	
図面名	給水平面図（3/3）		
縮 尺	1/250	図面番号	全 17 葉之内 15 号
事務所名	行橋市環境水道部上水道課		
認 可	☐ 当初 ☐ 第 回変更	認 可	☐ 当初 ☐ 第 回変更
		☐ 査 定	☐







給水平面図(3/3)

S=1/250

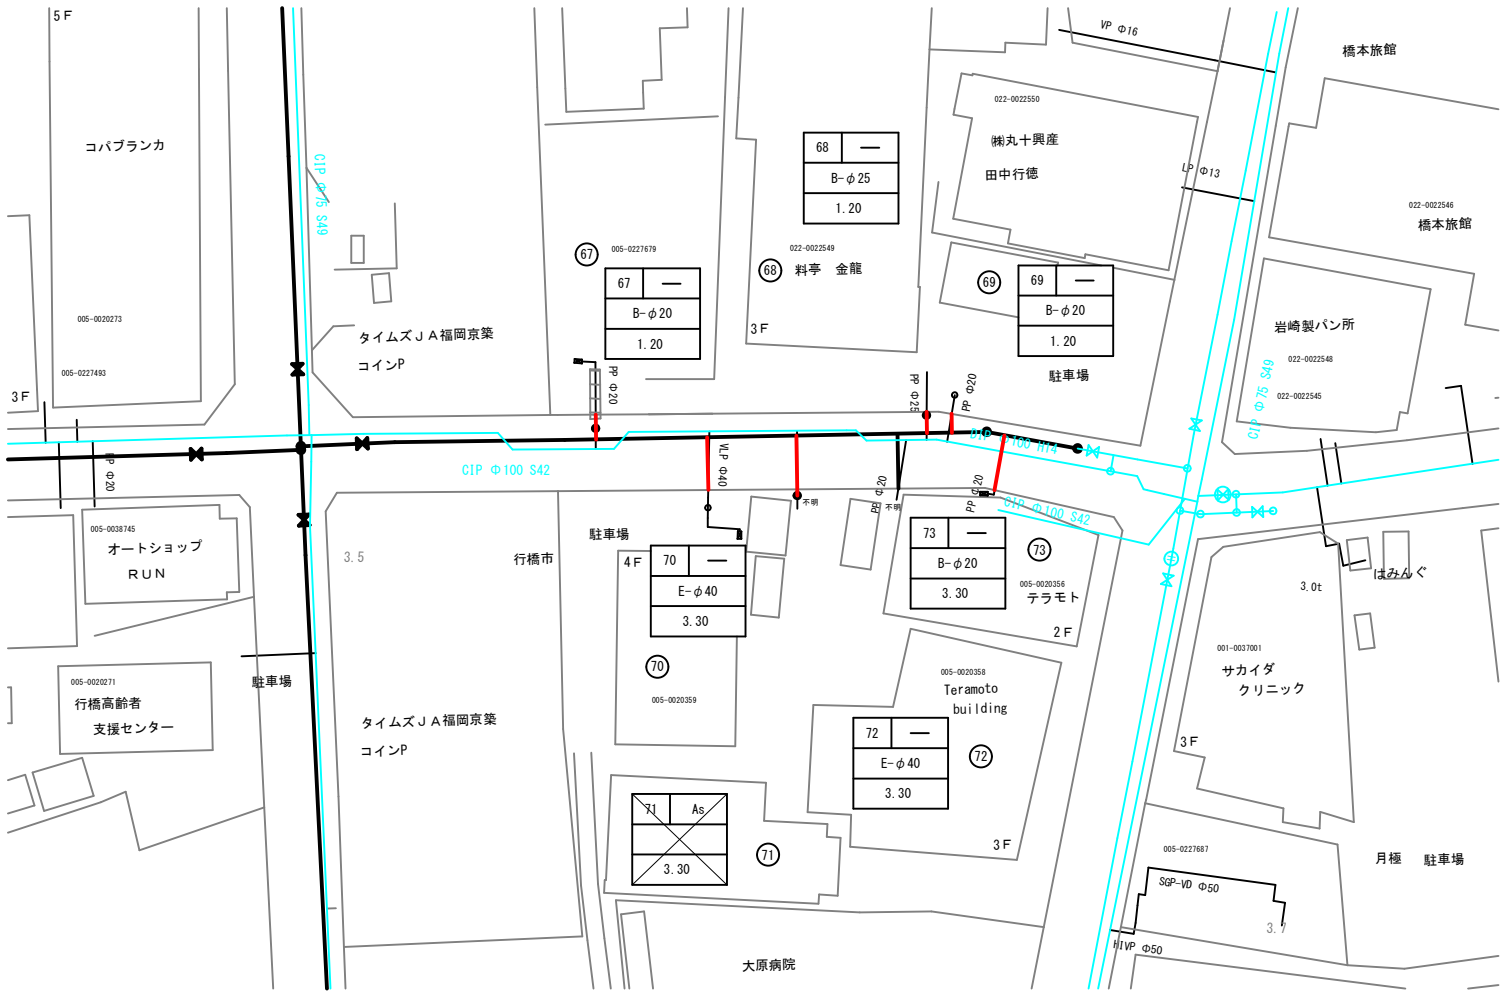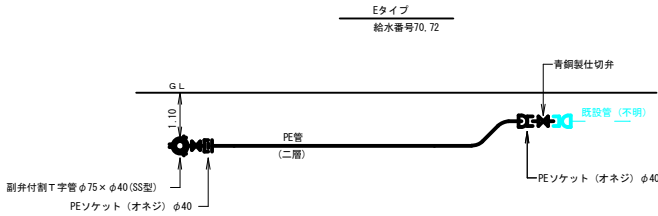

給水管布設工

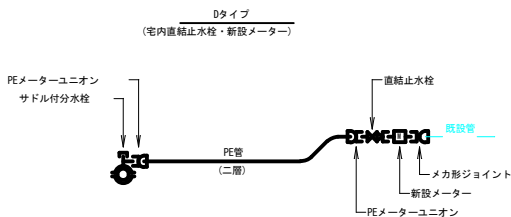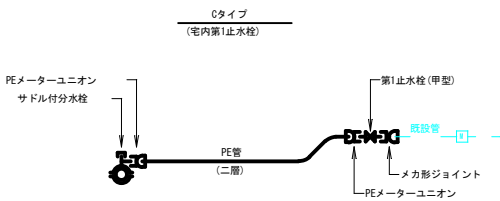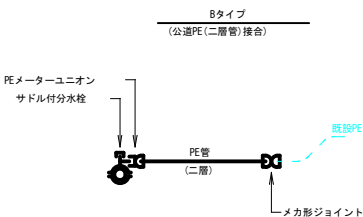
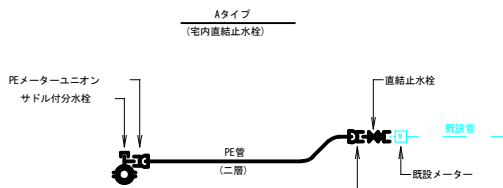


凡 例

No	宅内仕様
接続タイプ・接続口径	
公道内距離	

工事年度	令和 4 年 度竣工 災害復旧 第 号 工区				
工事名	配水管布設替工事（宮市町3工区）				工事
工事箇所	行橋 郡	町 村	宮市町	地内	
図面名	弁 室 標 準 図				
縮 尺	1/10	図面番号	全 17 葉之内 16 号		
事務所名	行橋市環境水道部上水道課				
認 可	☐ 当 初 ☐ 第 回変更	認 可	☐ 当 初 ☐ 第 回変更	☐ 査 定 ☐	

仕 切 弁 室

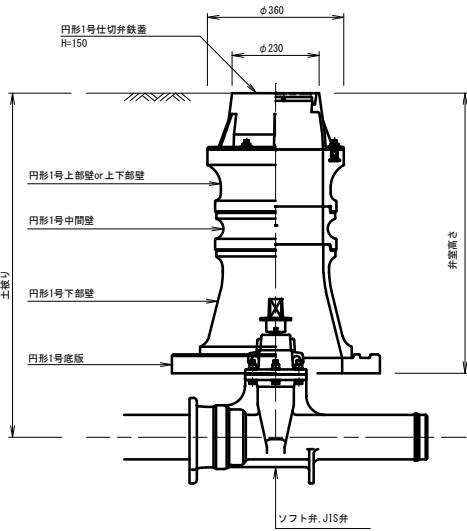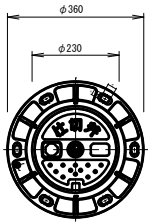

φ50用仕切弁室材料表

	高さ (m)	配 管 土 被 り						
		0.60	0.70	0.80	0.90	1.00	1.10	1.20
鉄 蓋	0.15	1	1	1	1	1	1	1
調整リング	0.05	1						
	0.10			1				
上部壁	0.15		1	1	1	1	1	1
上下部壁	0.15							
	0.30	1						
中部壁	0.10						1	
	0.15							
	0.20				1			1
	0.30					1	1	1
下部壁	0.30		1	1	1	1	1	1
底 版	0.04	1	1	1	1	1	1	1
弁 室 高 さ		0.54	0.64	0.74	0.84	0.94	1.04	1.14

φ75～φ100用仕切弁室材料表

	高さ (m)	配 管 土 被 り						
		0.60	0.70	0.80	0.90	1.00	1.10	1.20
鉄 蓋	0.15	1	1	1	1	1	1	1
調整リング	0.05			1				
	0.10		1					
上部壁	0.15			1	1	1	1	1
上下部壁	0.15							
	0.30	1	1					
中部壁	0.10					1		
	0.15				1	1	1	1
	0.20						1	
	0.30							1
下部壁	0.30			1	1	1	1	1
底 版	0.04	1	1	1	1	1	1	1
弁 室 高 さ		0.49	0.59	0.69	0.79	0.89	0.99	1.09


φ150用仕切弁室材料表

	高さ (m)	配 管 土 被 り						
		0.60	0.70	0.80	0.90	1.00	1.10	1.20
鉄 蓋	0.15	1	1	1	1	1	1	1
調整リング	0.05	1			1			
	0.10			1				
上部壁	0.15				1	1	1	1
上下部壁	0.15	1						
	0.30		1	1				
中部壁	0.10						1	
	0.15					1	1	1
	0.20							1
	0.30							
下部壁	0.30				1	1	1	1
底 版	0.04	1	1	1	1	1	1	1
弁 室 高 さ		0.39	0.49	0.59	0.69	0.79	0.89	0.99


弁 室 標 準 図

S=1/10

消 火 栓 室

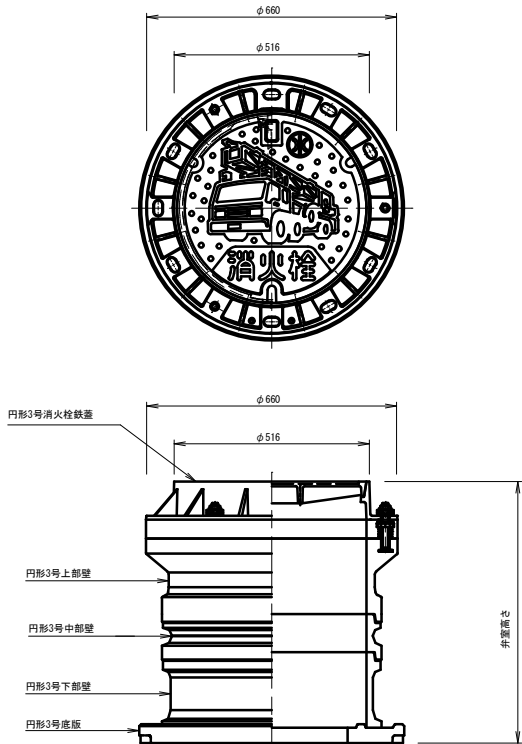

空 気 弁 室

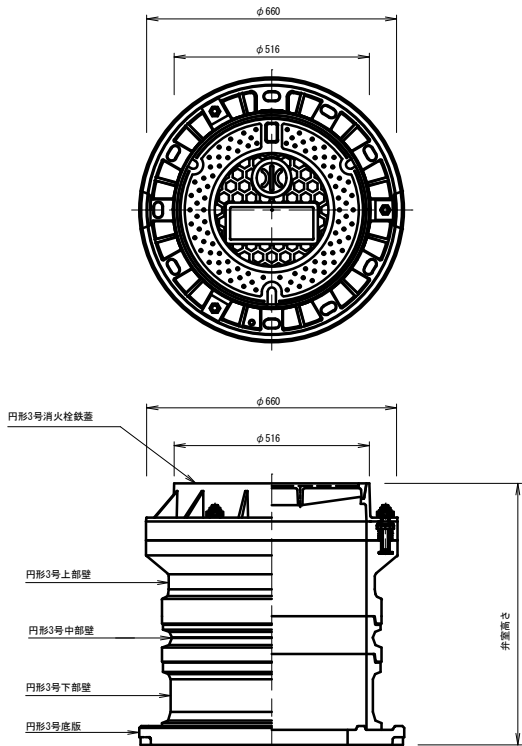

消火栓室材料表

	高さ (m)	配 管 土 被 り						
		0.70	0.80	0.90	1.00	1.10	1.20	
鉄 蓋	0.10	1	1	1	1	1	1	
上部壁	0.20	1	1	1	1	1	1	
中部壁	0.10			1		1		
	0.20						1	
	0.30							
下部壁	0.20							
	0.30	1	1	1				
	0.50				1	1	1	
底 版	0.04	1	1	1	1	1	1	
弁 室 高 さ		0.64	0.64	0.74	0.84	0.94	1.04	

空気弁室材料表


	高さ (m)	配 管 土 被 り						
		0.70	0.80	0.90	1.00	1.10	1.20	
鉄 蓋	0.10	1	1	1	1	1	1	
上部壁	0.20	1	1	1	1	1	1	
中部壁	0.10			1		1		
	0.20						1	
	0.30							
下部壁	0.20							
	0.30	1	1	1				
	0.50				1	1	1	
底 版	0.04	1	1	1	1	1	1	
弁 室 高 さ		0.64	0.64	0.74	0.84	0.94	1.04	

注記) 管路遮断弁の弁体高さは、ソフトシール仕切弁(JWWA B 120)より
200mm程度高いので、弁室築造においては注意すること。

工事年度	令和 4 年 度起工 実査定				第 号	工区
工事名	配水管布設替工事（宮市町3工区）					工事
工事箇所	行橋 郡	町 村	宮市町	地内		
図面名	掘削・埋戻、土留工標準図					
縮 尺	図示	図面番号	全 17 葉之内 17 号			
事務所名	行橋市環境水道部上水道課					
認 可	☐ 当初 ☐ 第 回変更	認 可	☐ 当初 ☐ 第 回変更	☐ 査 定 ☐		

掘削・埋戻標準図

S=1/20

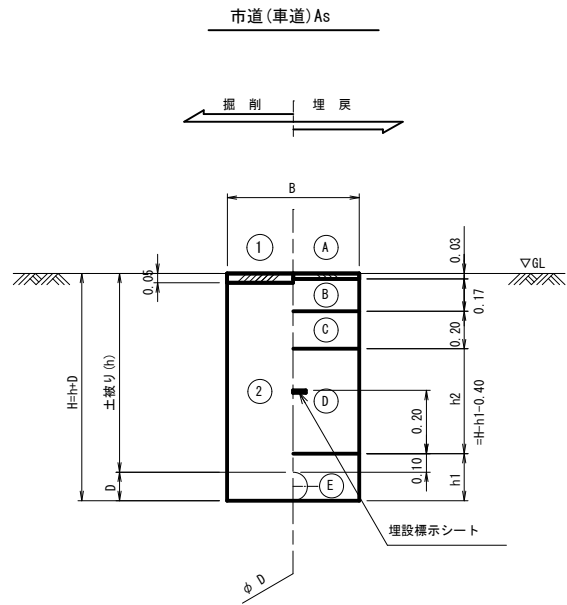

寸 法 表

項 目		DC1P (GX形)			H1VP	給水管			
		φ150	φ100	φ75	φ50	φ50	φ40	φ30	φ25以下
掘削幅(B)	素掘	0.60	0.60	0.60	0.60	0.60	0.60	0.60	0.60
	土留	0.90	0.90	0.90	-	-	-	-	-
管外径(D)		0.17	0.12	0.09	0.06	0.06	0.05	0.04	0.03
下部埋戻(h1)		0.27	0.22	0.19	0.16	0.16	0.15	0.14	0.13

単位 (m)


照 明		掘 削 方 法	
		①	②
H		舗装版掘削積込 (As)	機械掘削積込(管路土工)
復 旧 仕 様		復 旧 仕 様	
		復 旧 仕 様	
H	①	仮設表層工（再生粗粒度アスコン）	
	②	上層路盤工（再生粒調砕石）	
	③	下層路盤工（再生クラッシュラン）	
	④	下部埋戻工（砕石チップ）	
	⑤	下部埋戻工（砕石チップ）人力併用タッパ	

※ 管路土工とは、機械掘削に加え人力による他
埋設物付近の掘削・会所堀等を含むものである。

注1：給水管の土被りは、本管標準土被りと同じとする。

土留工標準図

S=1/30

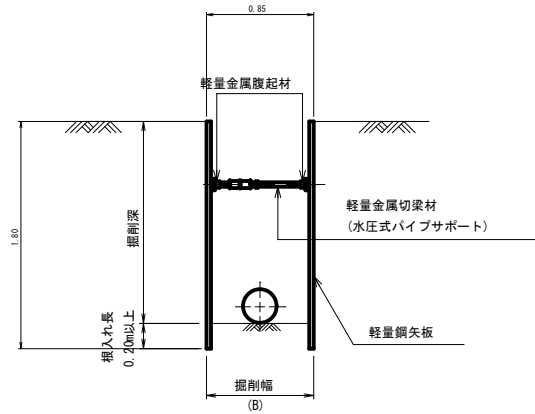

寸 法 表 (m)

掘削深 (m)	軽量鋼矢板長 (m)	支 保 材			根入長
		段数	腹起材	切梁材	
1.51～1.80	2.00	1	アルミ製腹起 (110×130)	水圧式サポート	20cm
1.81～1.99	2.50				
2.00～2.30	2.50	2			
2.31～2.80	3.00				