



位置図


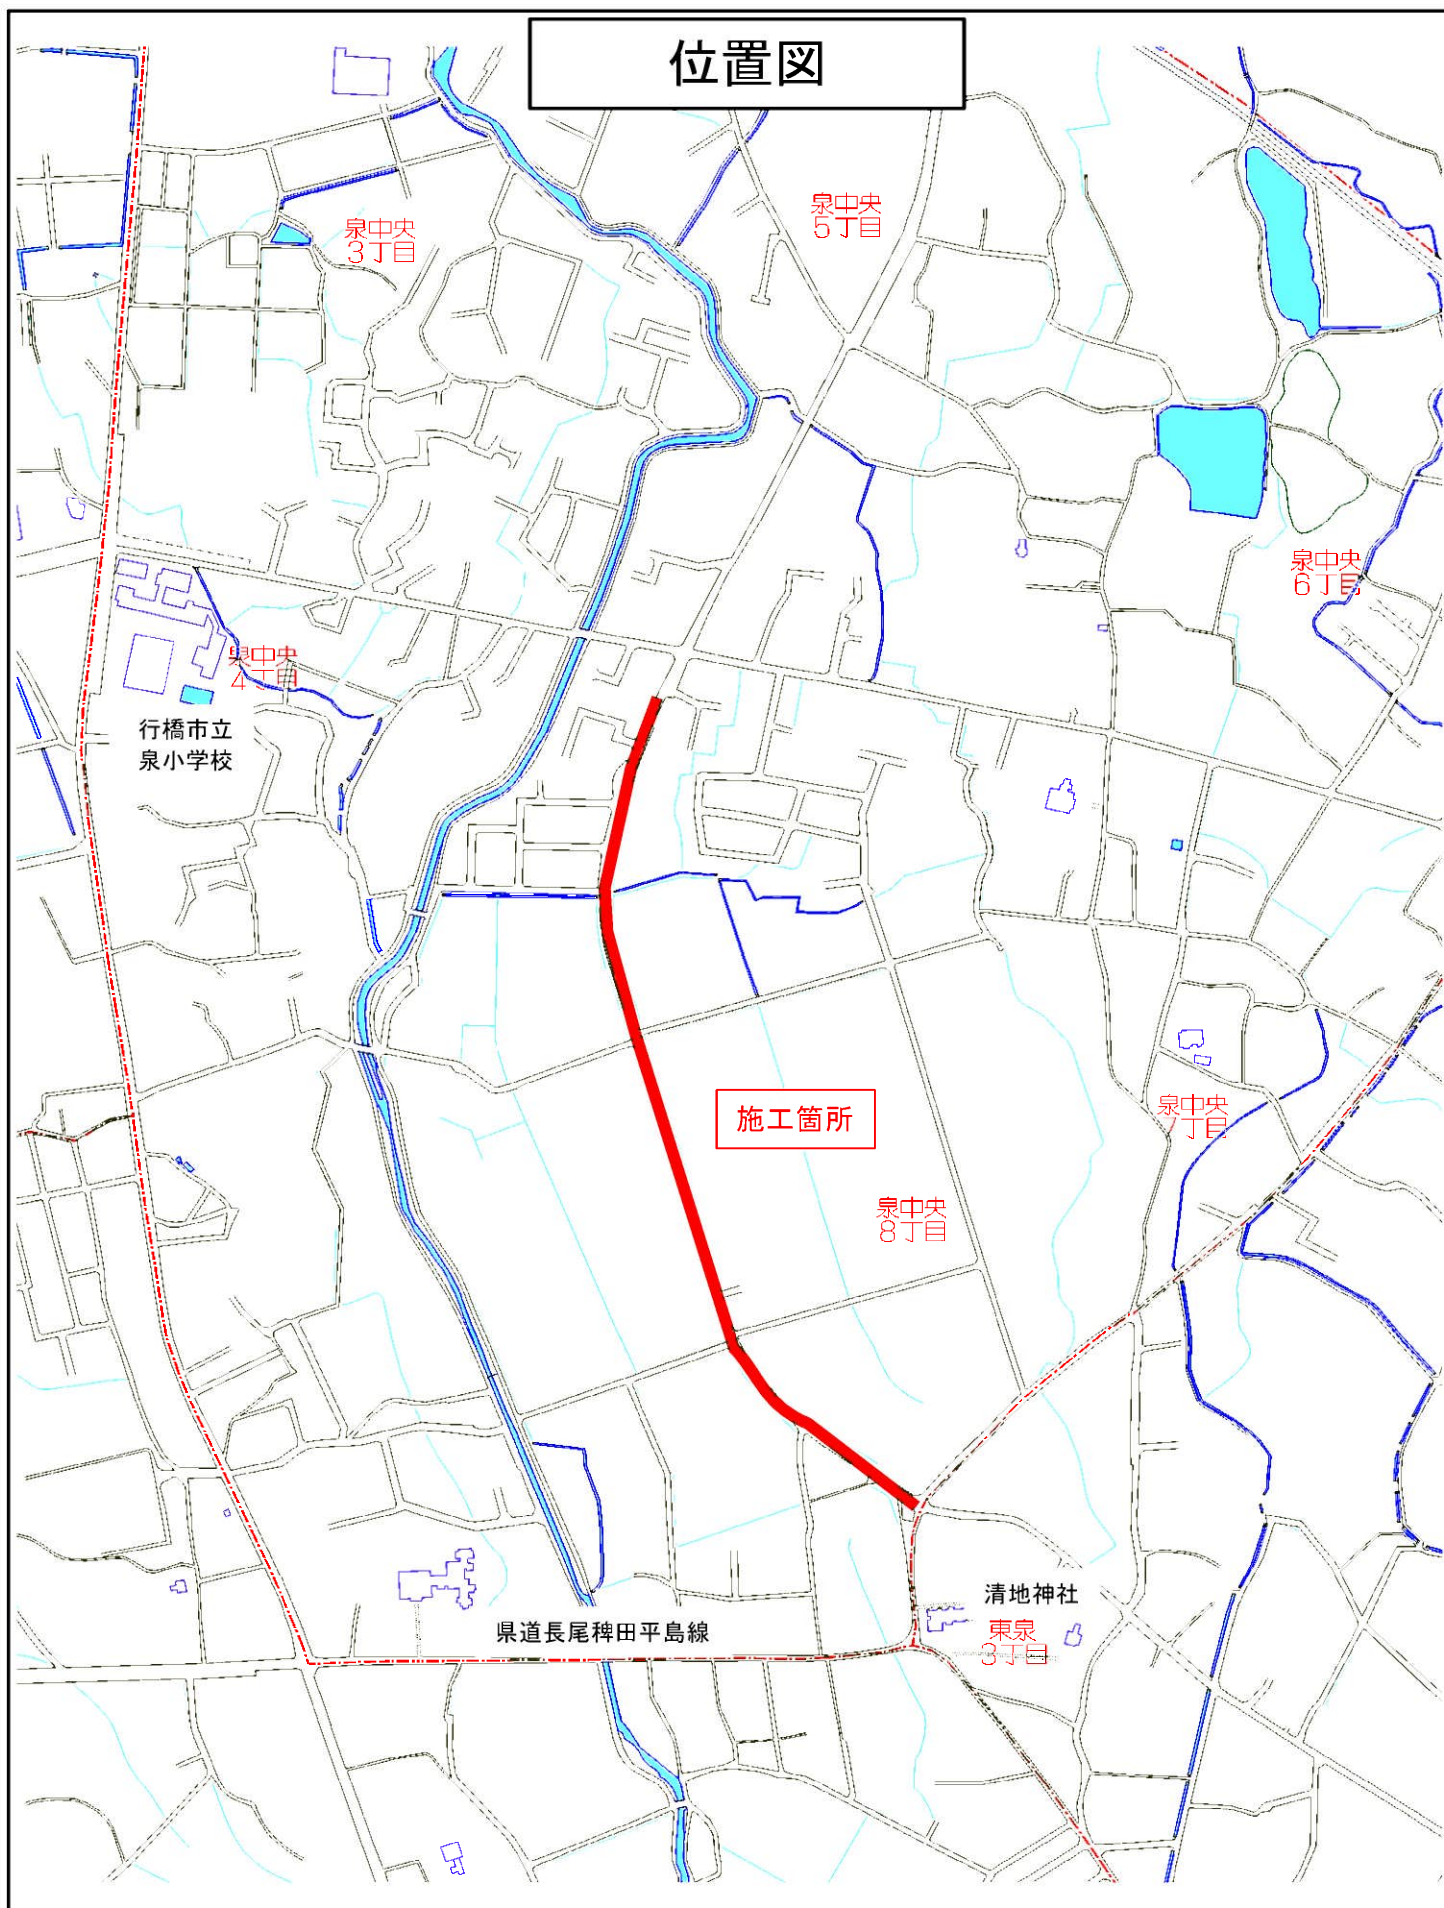


位置図

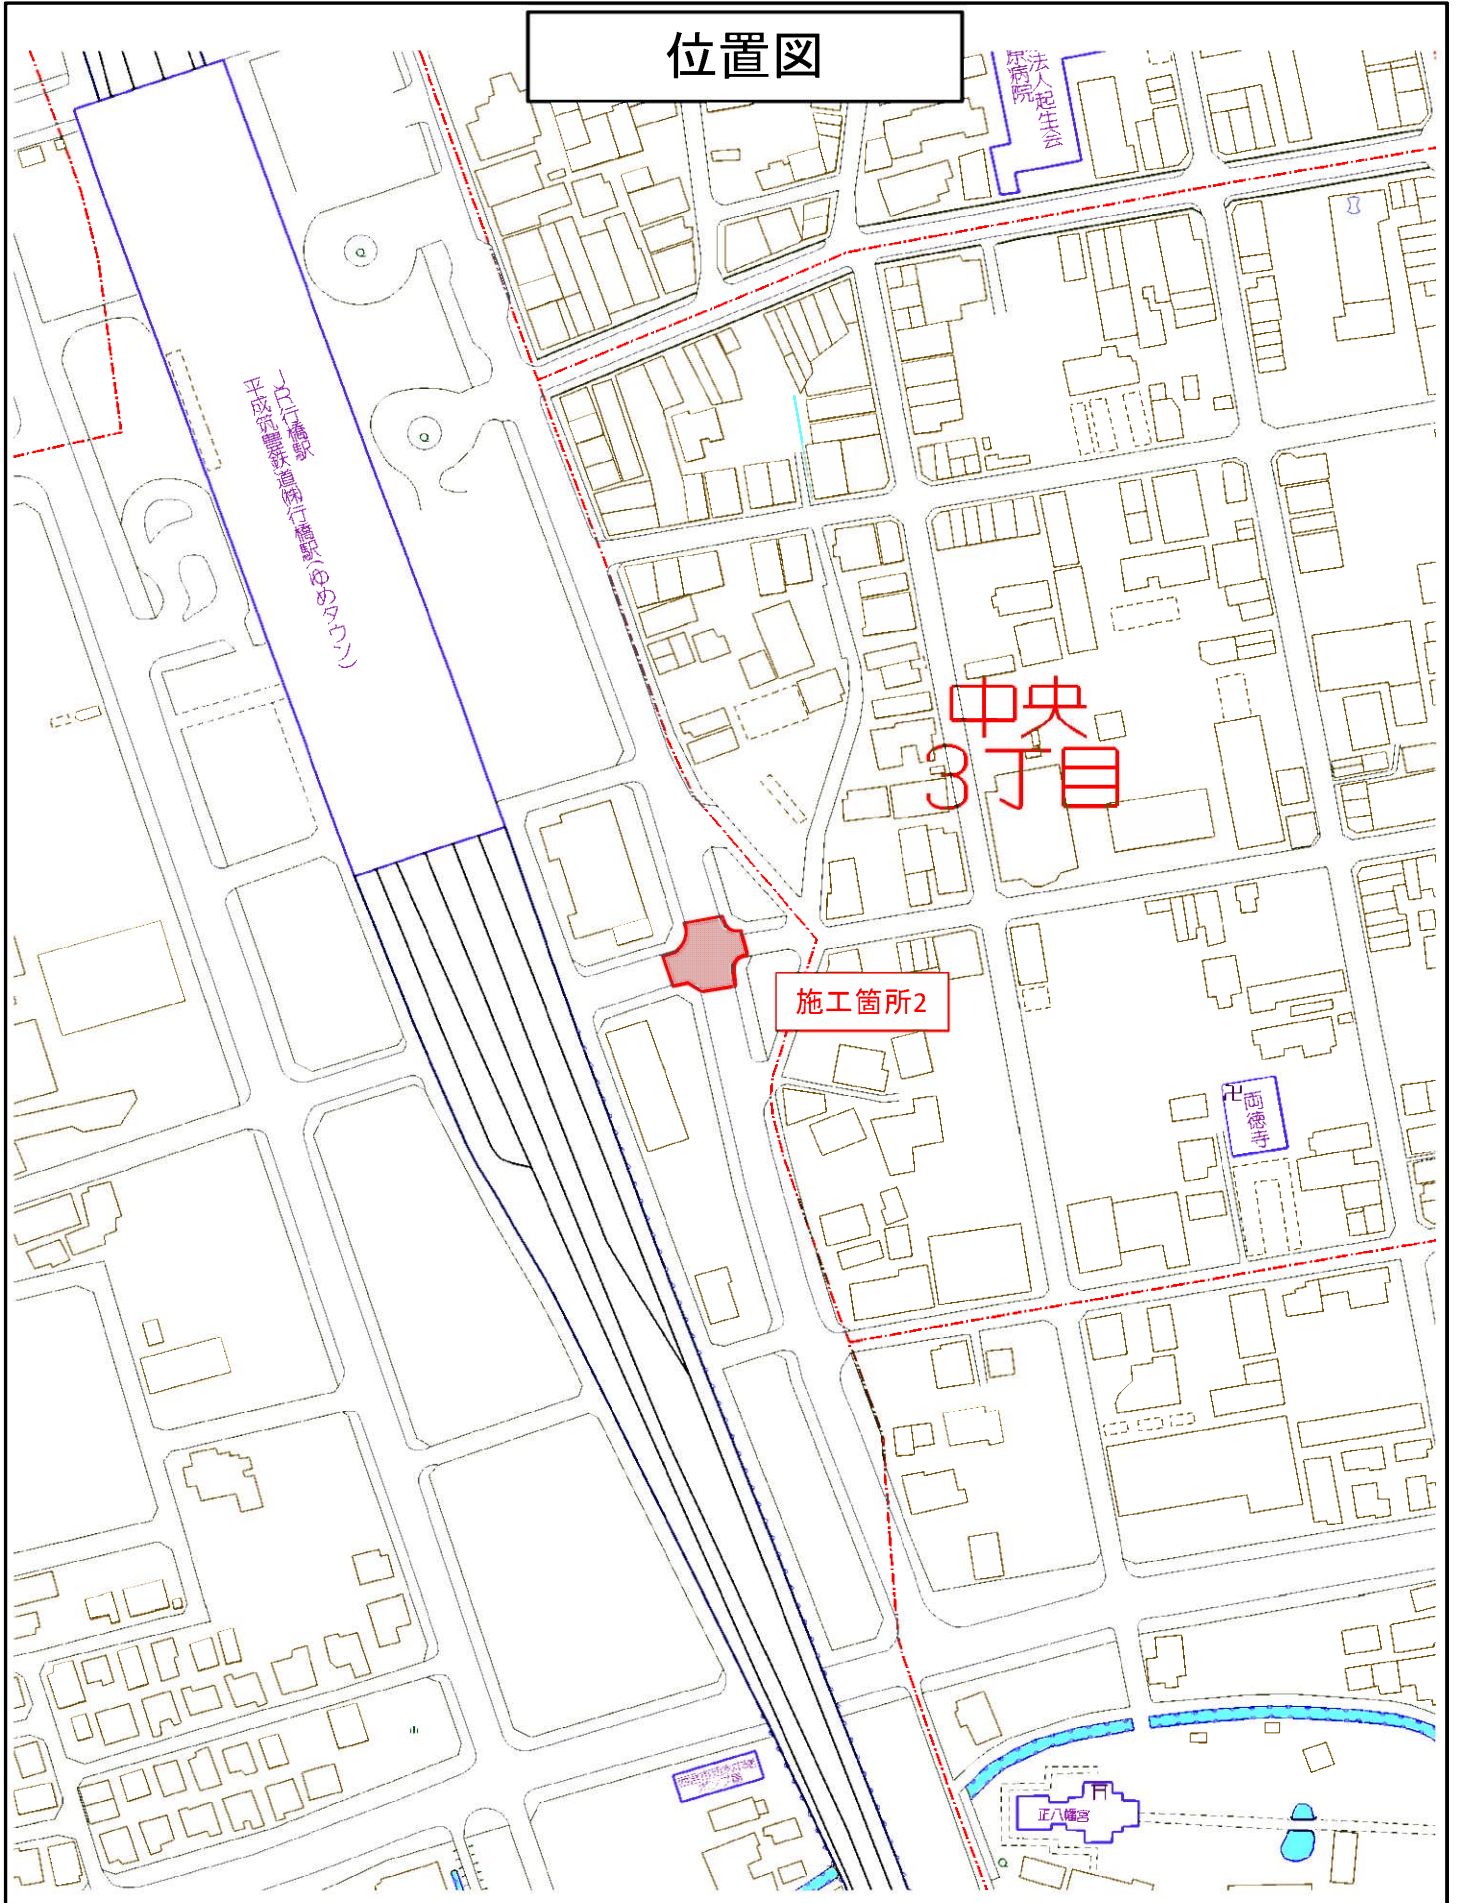


工事年度	令和 4 年 度 第 号 工区		
工 事 名	道路舗装工事		
路 線 名	柳井田1号線		
工事箇所	行橋 町	泉中央八丁目	
図 面 名	計画平面図		
縮 尺	1:1250	図面番号	全 7 葉之内 1 号
事務所名	行橋市都市整備部土木課		
認 可	☐ 当 初 案	☐ 当 初 査 査	☐ 査 査
	☐ 第 回変更	☐ 第 回変更	☐

計画平面図 S=1 : 1250

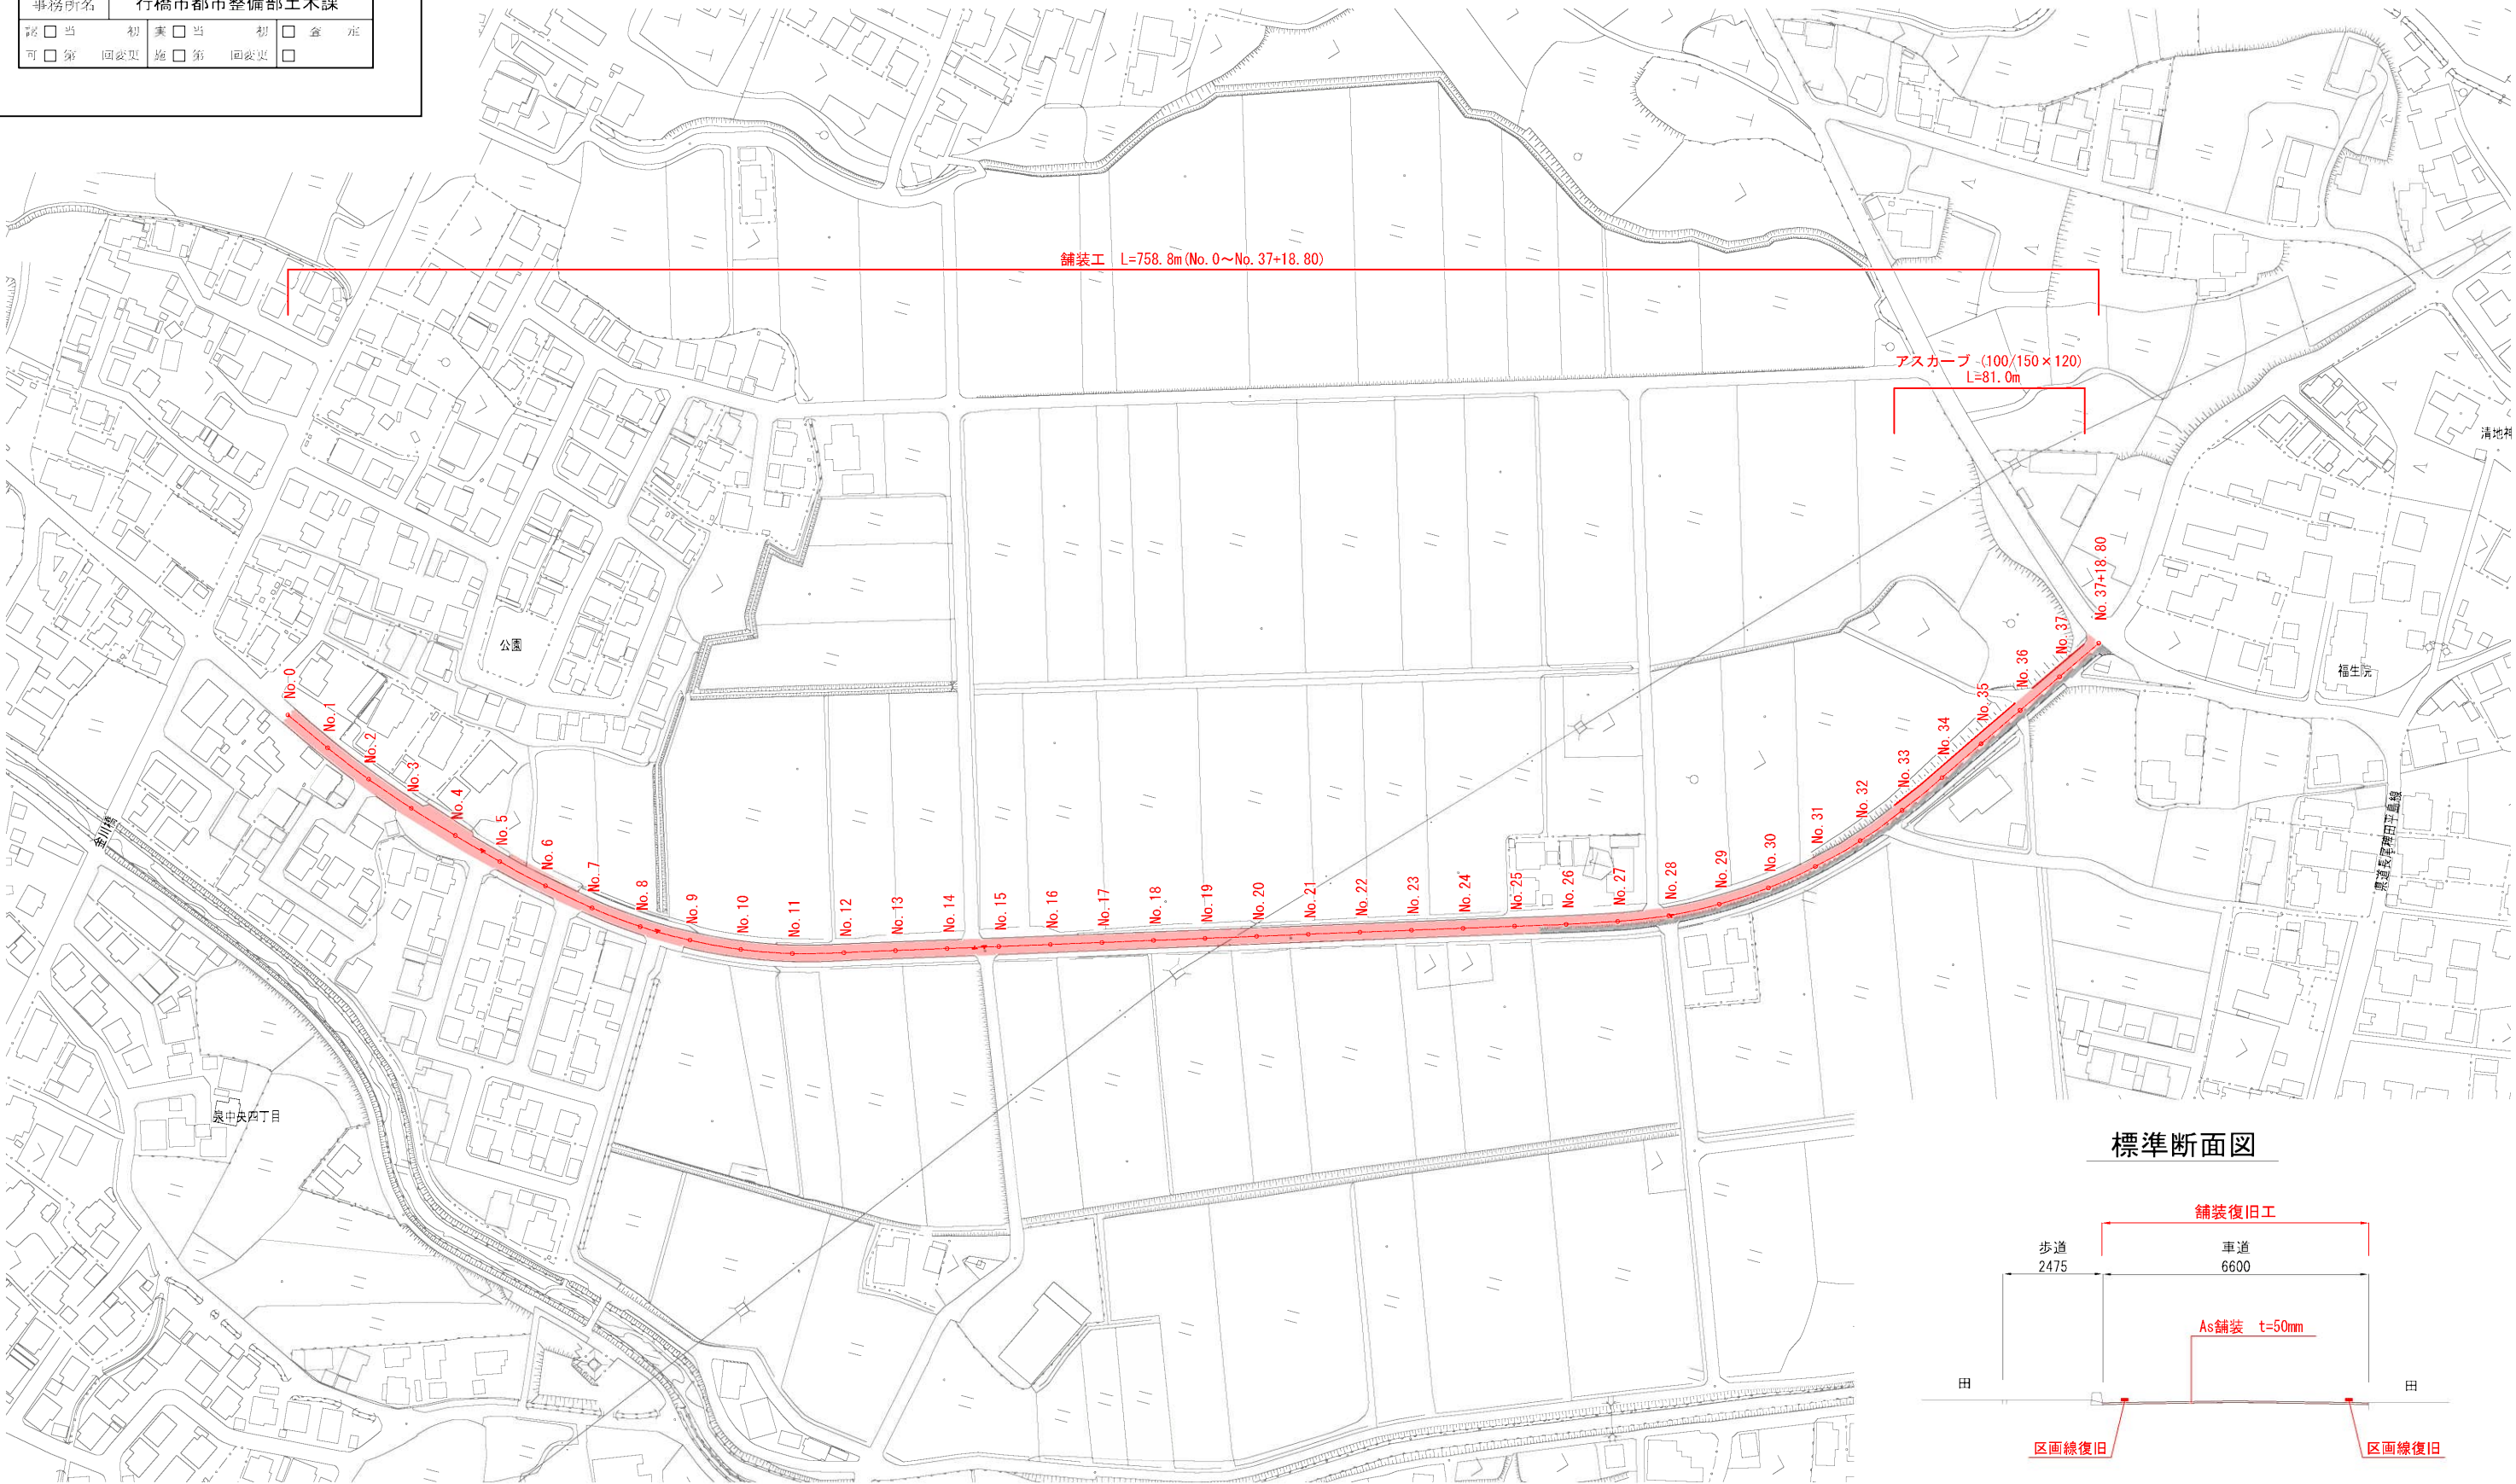
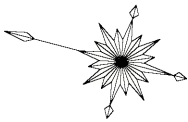


標準断面図

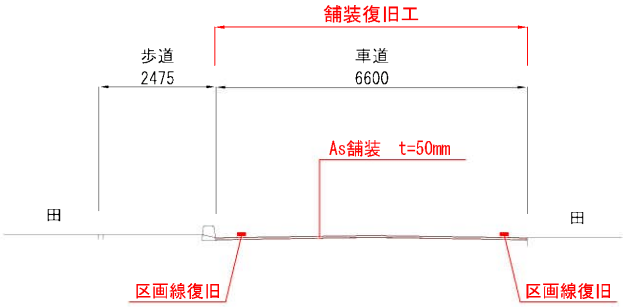

工事年度	令和 4 年 度 工 事 第 号 工 区		
工 事 名	道路舗装工事		
路 線 名	柳井田1号線		
工事箇所	行橋 町 村	泉中央八丁目	
図 面 名	区画線平面図		
縮 尺	1:1250	図面番号	全 7 葉之内 2号
事務所名	行橋市都市整備部土木課		
設 計	☐ 当 初 案	☐ 当 初 査 査	☐ 査 査
可 行	☐ 第 回 変 更	☐ 第 回 変 更	☐


区画線平面図 S=1 : 1250

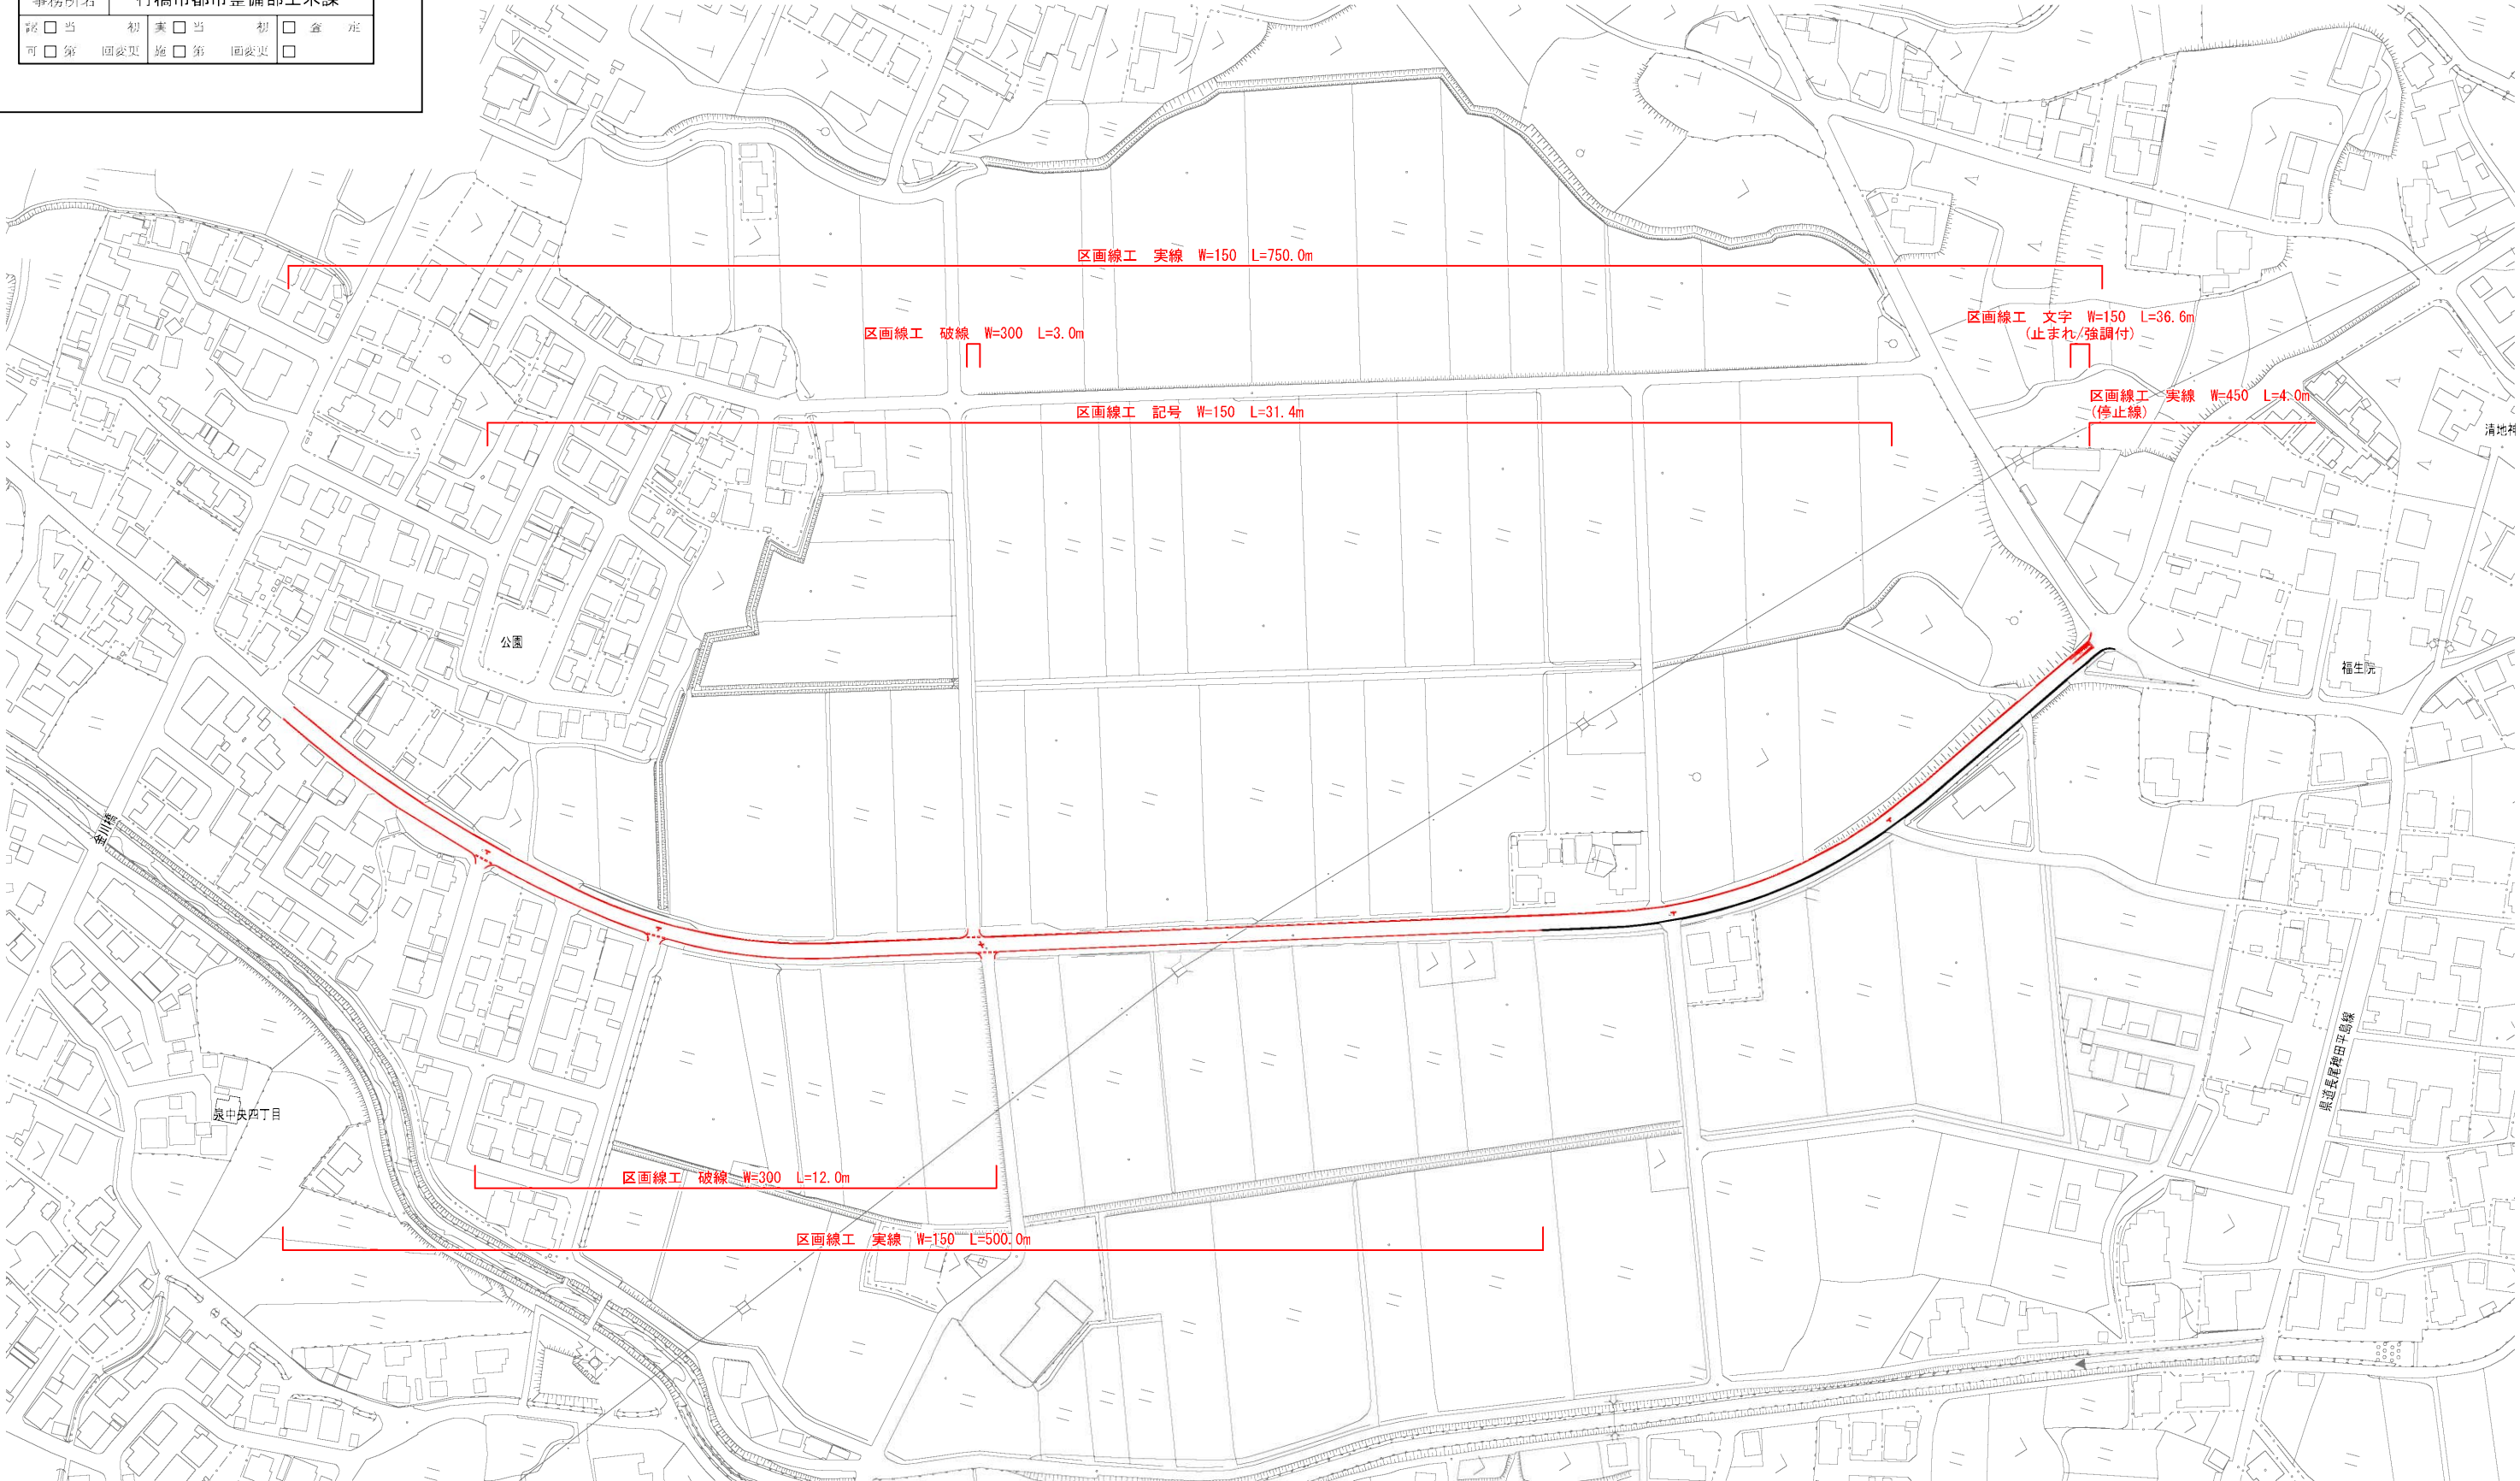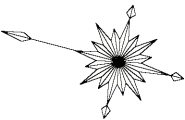

工事年度	令和 4 年 度 第 号 工区		
工 事 名	道路舗装工事		
路 線 名	柳井田1号線		
工事箇所	行橋 町 泉中央八丁目		
図 面 名	舗装展開図		
縮 尺	縦S=1:300 横S=1:600	図面番号	全 7 葉之内 3号
事務所名	行橋市都市整備部土木課		
秘 密 可	☐ 当 初 ☐ 第 回変更	案 当 初 査 定	☐ 第 回変更

舗装展開図

縦S=1：300
横S=1：600

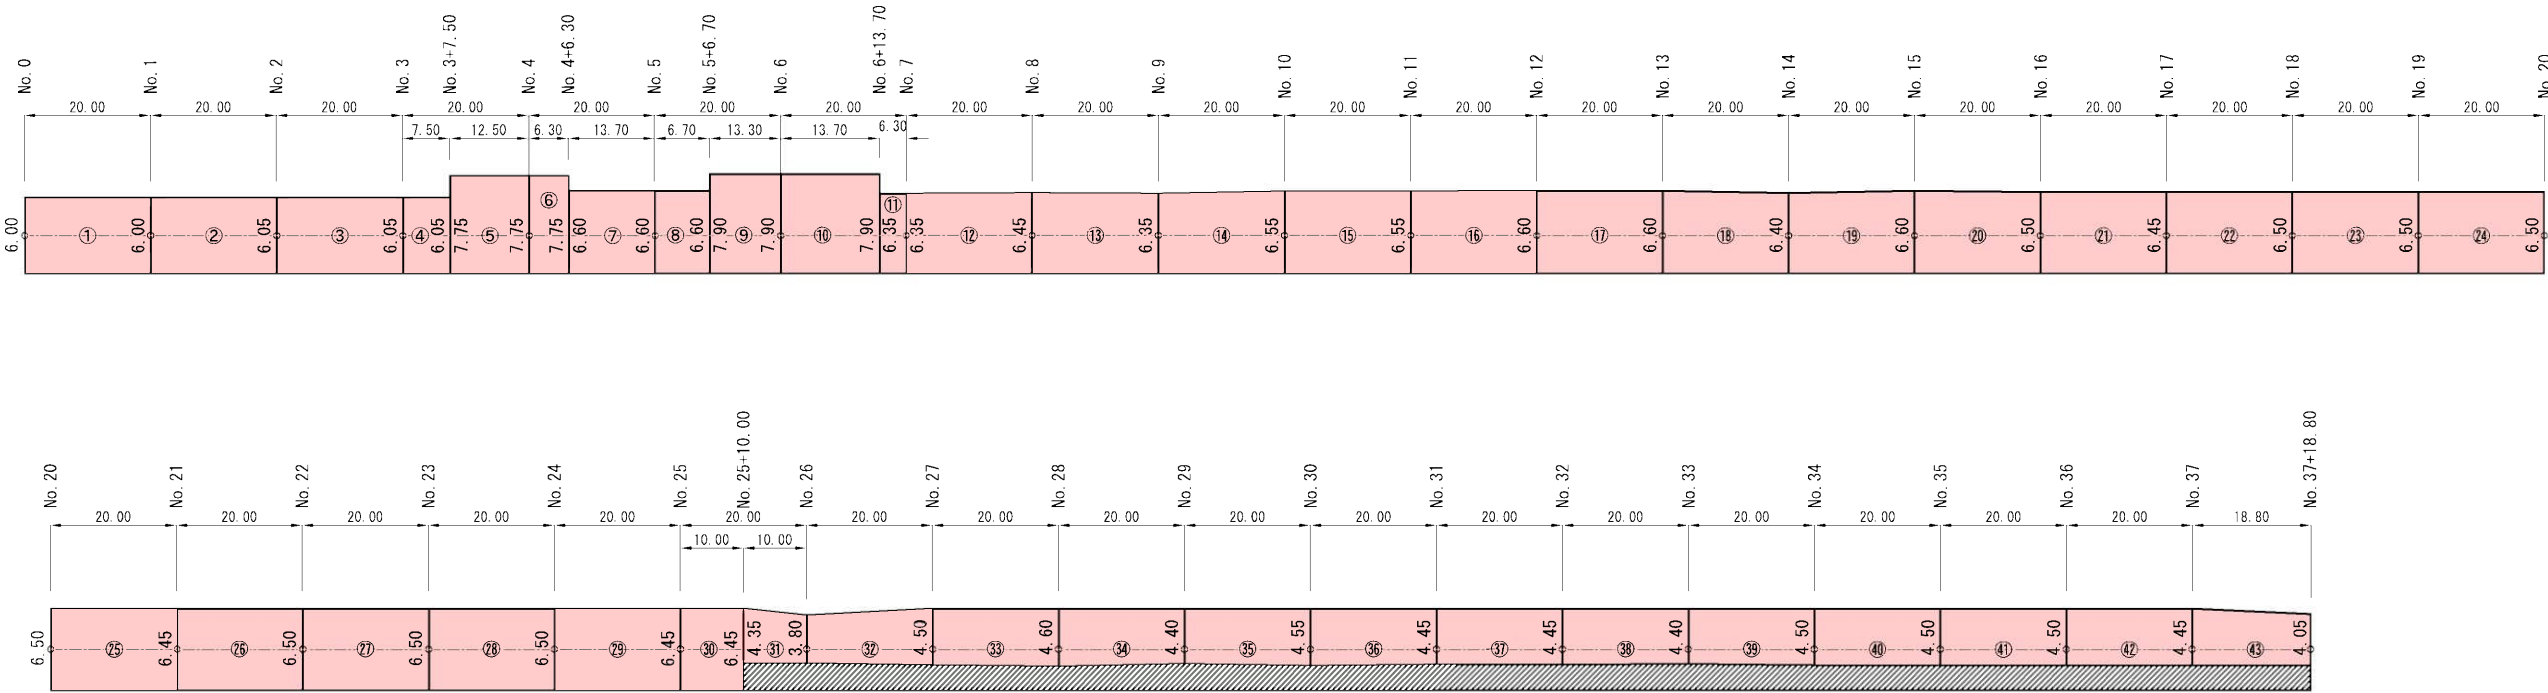



舗装求積表(車道舗装)

符号	算 式	面積 (m2)
1	$1/2 \times (6.00 + 6.00) \times 20.00$	120.00
2	$1/2 \times (6.00 + 6.05) \times 20.00$	120.50
3	$1/2 \times (6.05 + 6.05) \times 20.00$	121.00
4	$1/2 \times (6.05 + 6.05) \times 7.50$	45.37
5	$1/2 \times (7.75 + 7.75) \times 12.50$	96.87
6	$1/2 \times (7.75 + 7.75) \times 6.30$	48.82
7	$1/2 \times (6.60 + 6.60) \times 13.70$	90.42
8	$1/2 \times (6.60 + 6.60) \times 6.70$	44.22
9	$1/2 \times (7.90 + 7.90) \times 13.30$	105.07
10	$1/2 \times (7.90 + 7.90) \times 13.70$	108.23
11	$1/2 \times (6.35 + 6.35) \times 6.30$	40.00
12	$1/2 \times (6.35 + 6.45) \times 20.00$	128.00
13	$1/2 \times (6.45 + 6.35) \times 20.00$	128.00
14	$1/2 \times (6.35 + 6.55) \times 20.00$	129.00
15	$1/2 \times (6.55 + 6.55) \times 20.00$	131.00
16	$1/2 \times (6.55 + 6.60) \times 20.00$	131.50
17	$1/2 \times (6.60 + 6.60) \times 20.00$	132.00
18	$1/2 \times (6.60 + 6.40) \times 20.00$	130.00
19	$1/2 \times (6.40 + 6.60) \times 20.00$	130.00
20	$1/2 \times (6.60 + 6.50) \times 20.00$	131.00

符号	算 式	面積 (m2)
21	$1/2 \times (6.50 + 6.45) \times 20.00$	129.50
22	$1/2 \times (6.45 + 6.50) \times 20.00$	129.50
23	$1/2 \times (6.50 + 6.50) \times 20.00$	130.00
24	$1/2 \times (6.50 + 6.50) \times 20.00$	130.00
25	$1/2 \times (6.50 + 6.45) \times 20.00$	129.50
26	$1/2 \times (6.45 + 6.50) \times 20.00$	129.50
27	$1/2 \times (6.50 + 6.50) \times 20.00$	130.00
28	$1/2 \times (6.50 + 6.50) \times 20.00$	130.00
29	$1/2 \times (6.50 + 6.45) \times 20.00$	129.50
30	$1/2 \times (6.45 + 6.45) \times 10.00$	64.50
31	$1/2 \times (4.35 + 3.80) \times 10.00$	40.75
32	$1/2 \times (3.80 + 4.50) \times 20.00$	83.00
33	$1/2 \times (4.50 + 4.60) \times 20.00$	91.00
34	$1/2 \times (4.60 + 4.40) \times 20.00$	90.00
35	$1/2 \times (4.40 + 4.55) \times 20.00$	89.50
36	$1/2 \times (4.55 + 4.45) \times 20.00$	90.00
37	$1/2 \times (4.45 + 4.45) \times 20.00$	89.00
38	$1/2 \times (4.45 + 4.40) \times 20.00$	88.50
39	$1/2 \times (4.40 + 4.50) \times 20.00$	89.00
40	$1/2 \times (4.50 + 4.50) \times 20.00$	90.00
41	$1/2 \times (4.50 + 4.50) \times 20.00$	90.00
42	$1/2 \times (4.50 + 4.45) \times 20.00$	89.50
43	$1/2 \times (4.45 + 4.05) \times 18.80$	79.90
	小計	4443.15


工事年度	令和 4 年 度 工 事 第 号 工 区			
工 事 名	道路舗装工事			
路 線 名	柳井田1号線			
工事箇所	行橋 市 町 村	泉中央八丁目		
図 面 名	撤去平面図			
縮 尺	1:1250	図面番号	全 7 葉之内 4号	
事務所名	行橋市都市整備部土木課			
認 可	☐ 当 初 案	☐ 当 初 案	☐ 査 査	☐ 査 査
	☐ 第 回変更	☐ 第 回変更	☐ 第 回変更	☐ 第 回変更

撤去平面図 S=1 : 1250

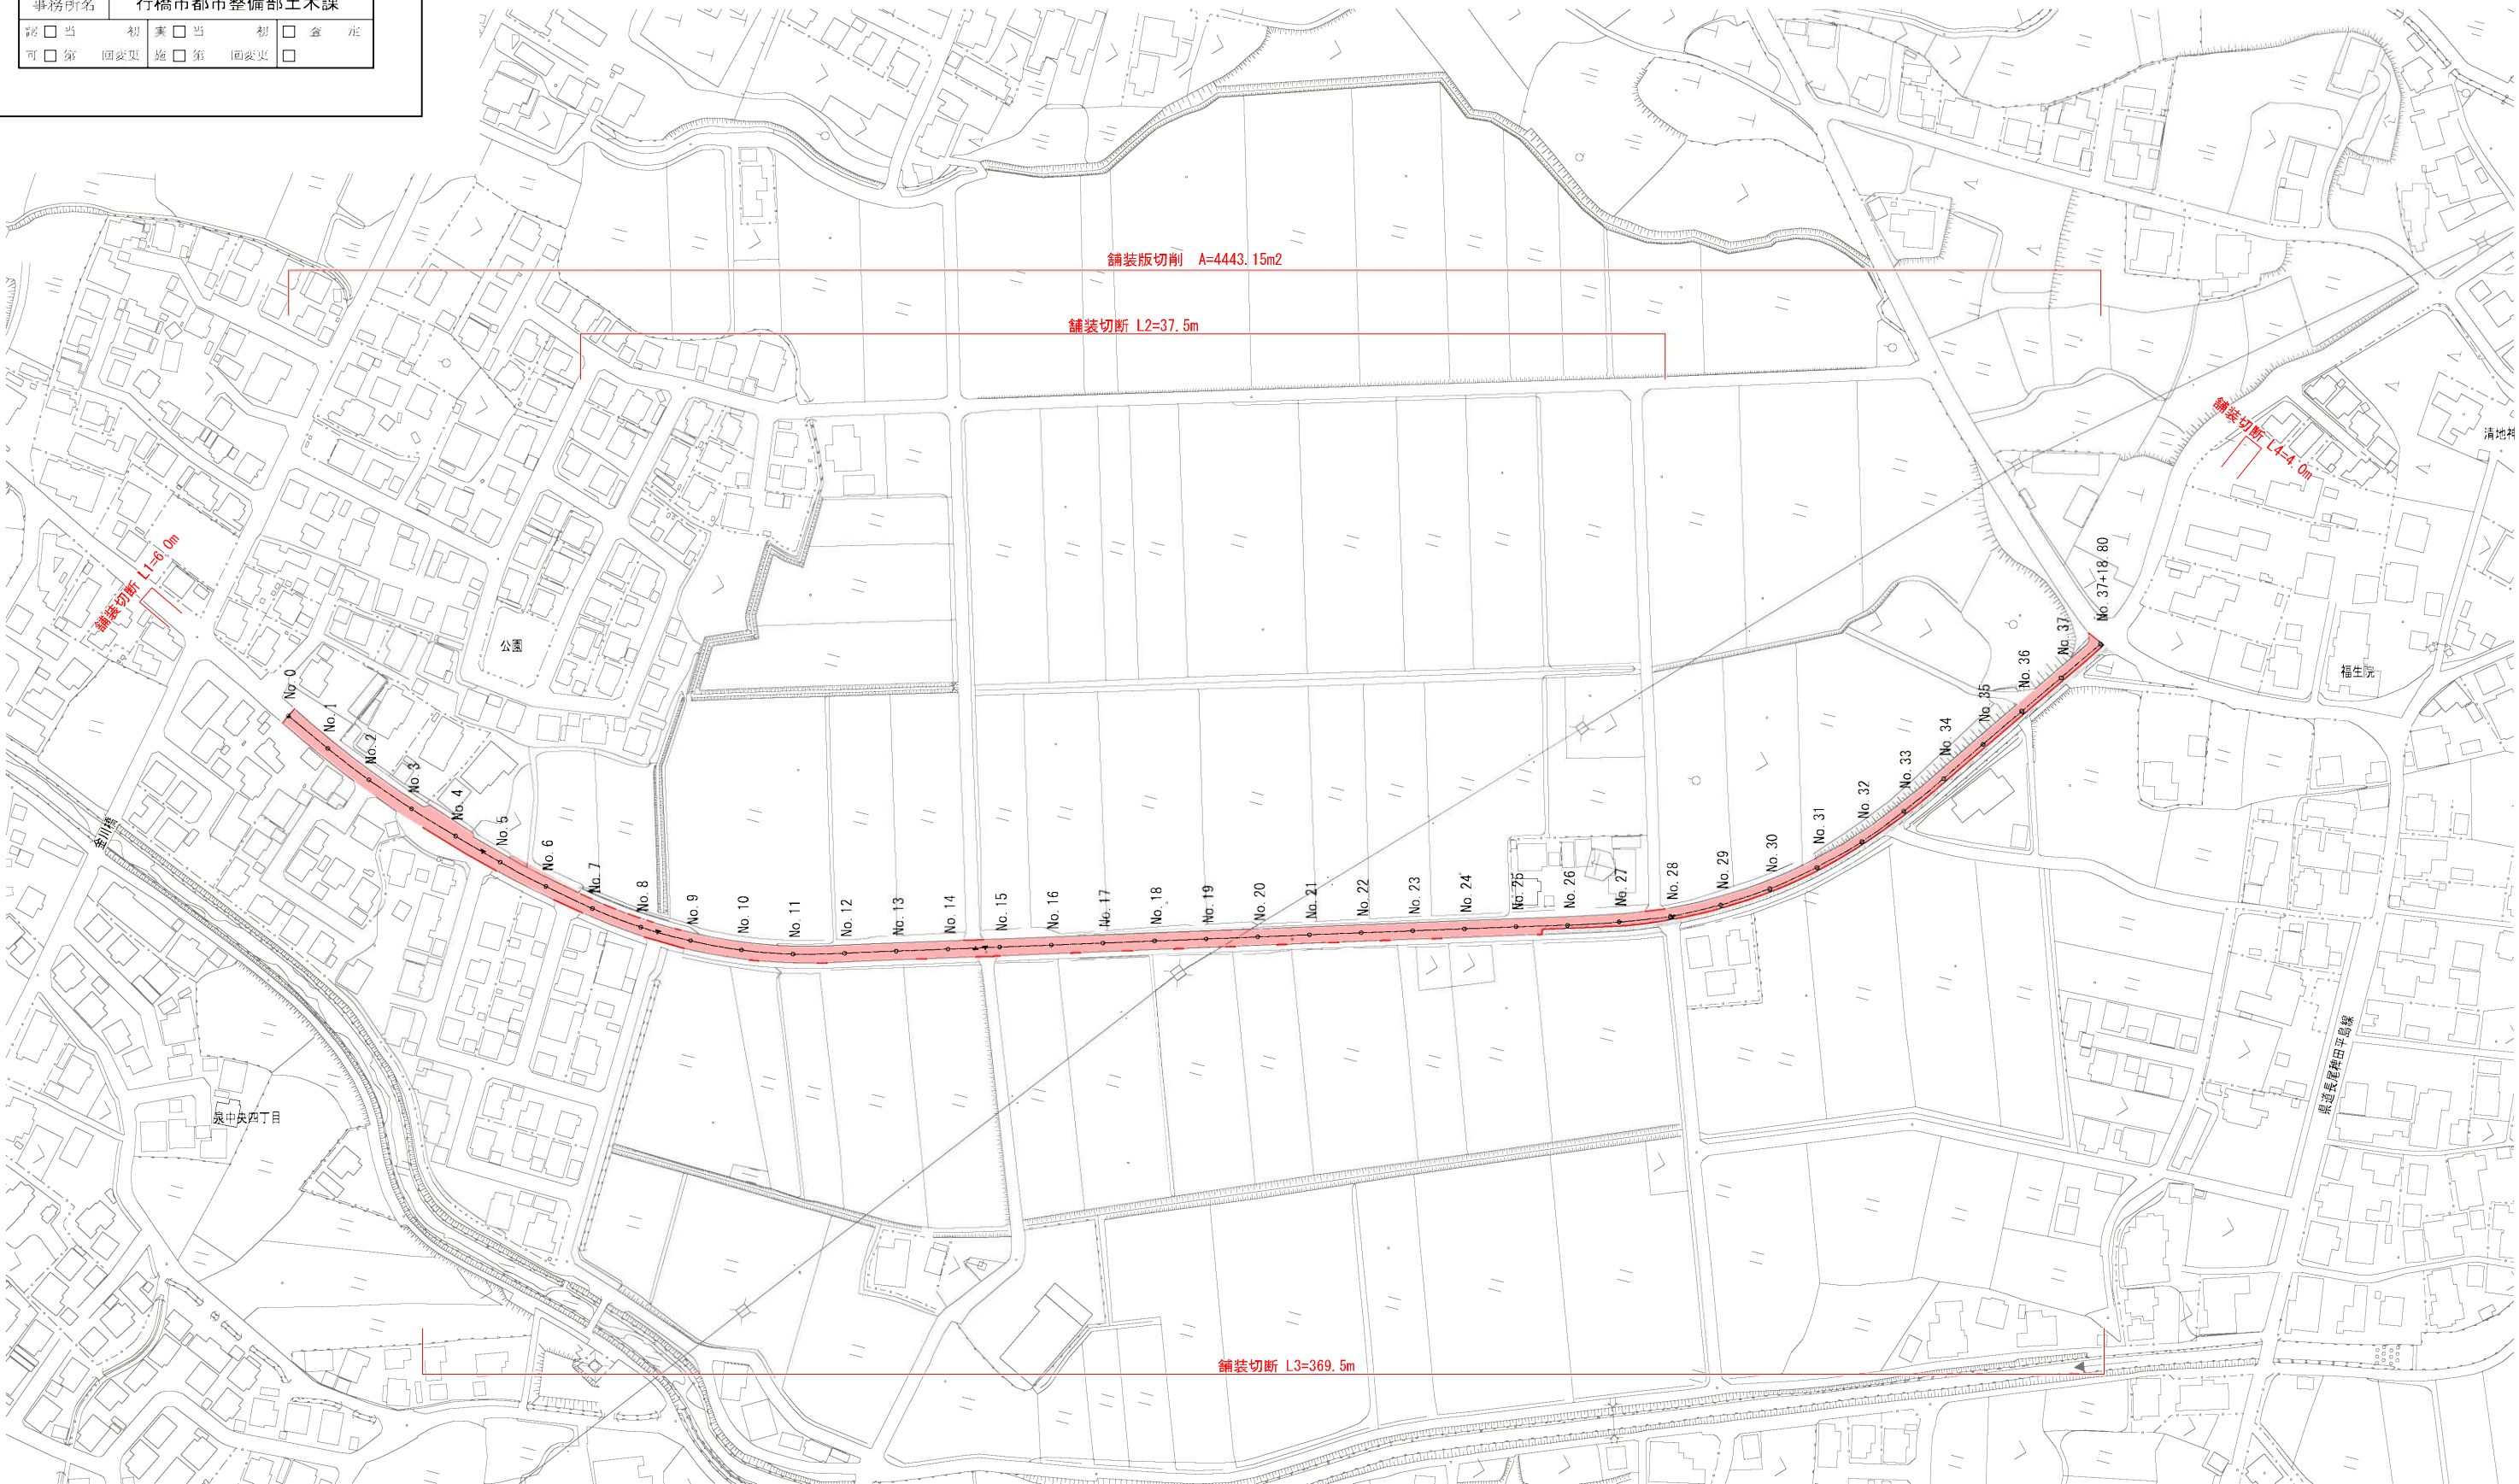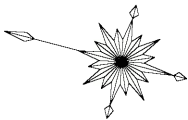

工事年度	令和 4 年 度 工 事 第 号 工 区				
工 事 名	道路舗装工事				
路 線 名	駅西大通り線				
工事箇所	行橋 町		西宮市二丁目		
図 面 名	計画平面図				
縮 尺	1:100	図面番号	全 7 葉之内		5号
事務所名	行橋市都市整備部土木課				
認 可	当 初 案	実 施	当 初 案	査 査	定
	第 回変更	第 回変更	第 回変更		

計画平面図 S=1:100

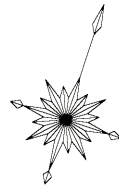


セリア

舗装工 A=180.0m2 (CAD計測)

マツモトキョシ

標準断面図

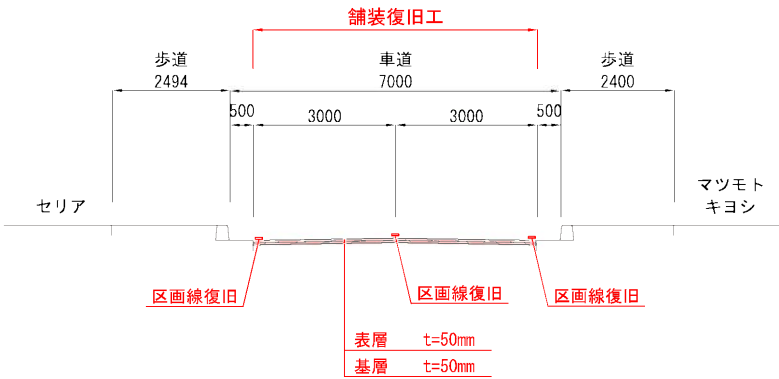

工事年度	令和 4 年 度 第 号 工区 農工 災害定				
工 事 名	道路舗装工事				
路 線 名	駅西大通り線				
工事箇所	行橋 町 郡 村	西宮市二丁目			
図 面 名	区画線平面図				
縮 尺	1:100	図面番号	全 7 葉之内 6号		
事務所名	行橋市都市整備部土木課				
認 可	当 初 案	当 初 案	査 定		
	第 回変更	第 回変更			

区画線平面図 S=1:100



セリア

区画線工 実線
W=150 L=4.5m

区画線工 実線
W=450 L=24.0m

区画線工 実線 W=450 L=40.0m

区画線工 実線
W=450 L=21.8m

区画線工 実線 W=450 L=4.0m

マツモトキョシ

工事年度	令和 4 年 度別工 災発生 第 号 工区				
工 事 名	道路舗装工事				
路 線 名	駅西大通り線				
工事箇所	行橋 市 町 村	西宮市二丁目			
図 面 名	撤去平面図				
縮 尺	1:100	図面番号	全 7 葉之内 7号		
事務所名	行橋市都市整備部土木課				
認可	当	初	実	当	初
可	第	回変更	施	第	回変更

セリア

撤去平面図

S=1:100



舗装版破砕 t=10cm A=180.00m2

舗装切断 L1=10.7m

舗装切断 L4=6.0m

舗装切断 L2=4.7m

舗装切断 L3=9.7m

マツモトキョシ