




位置図



位置詳細図

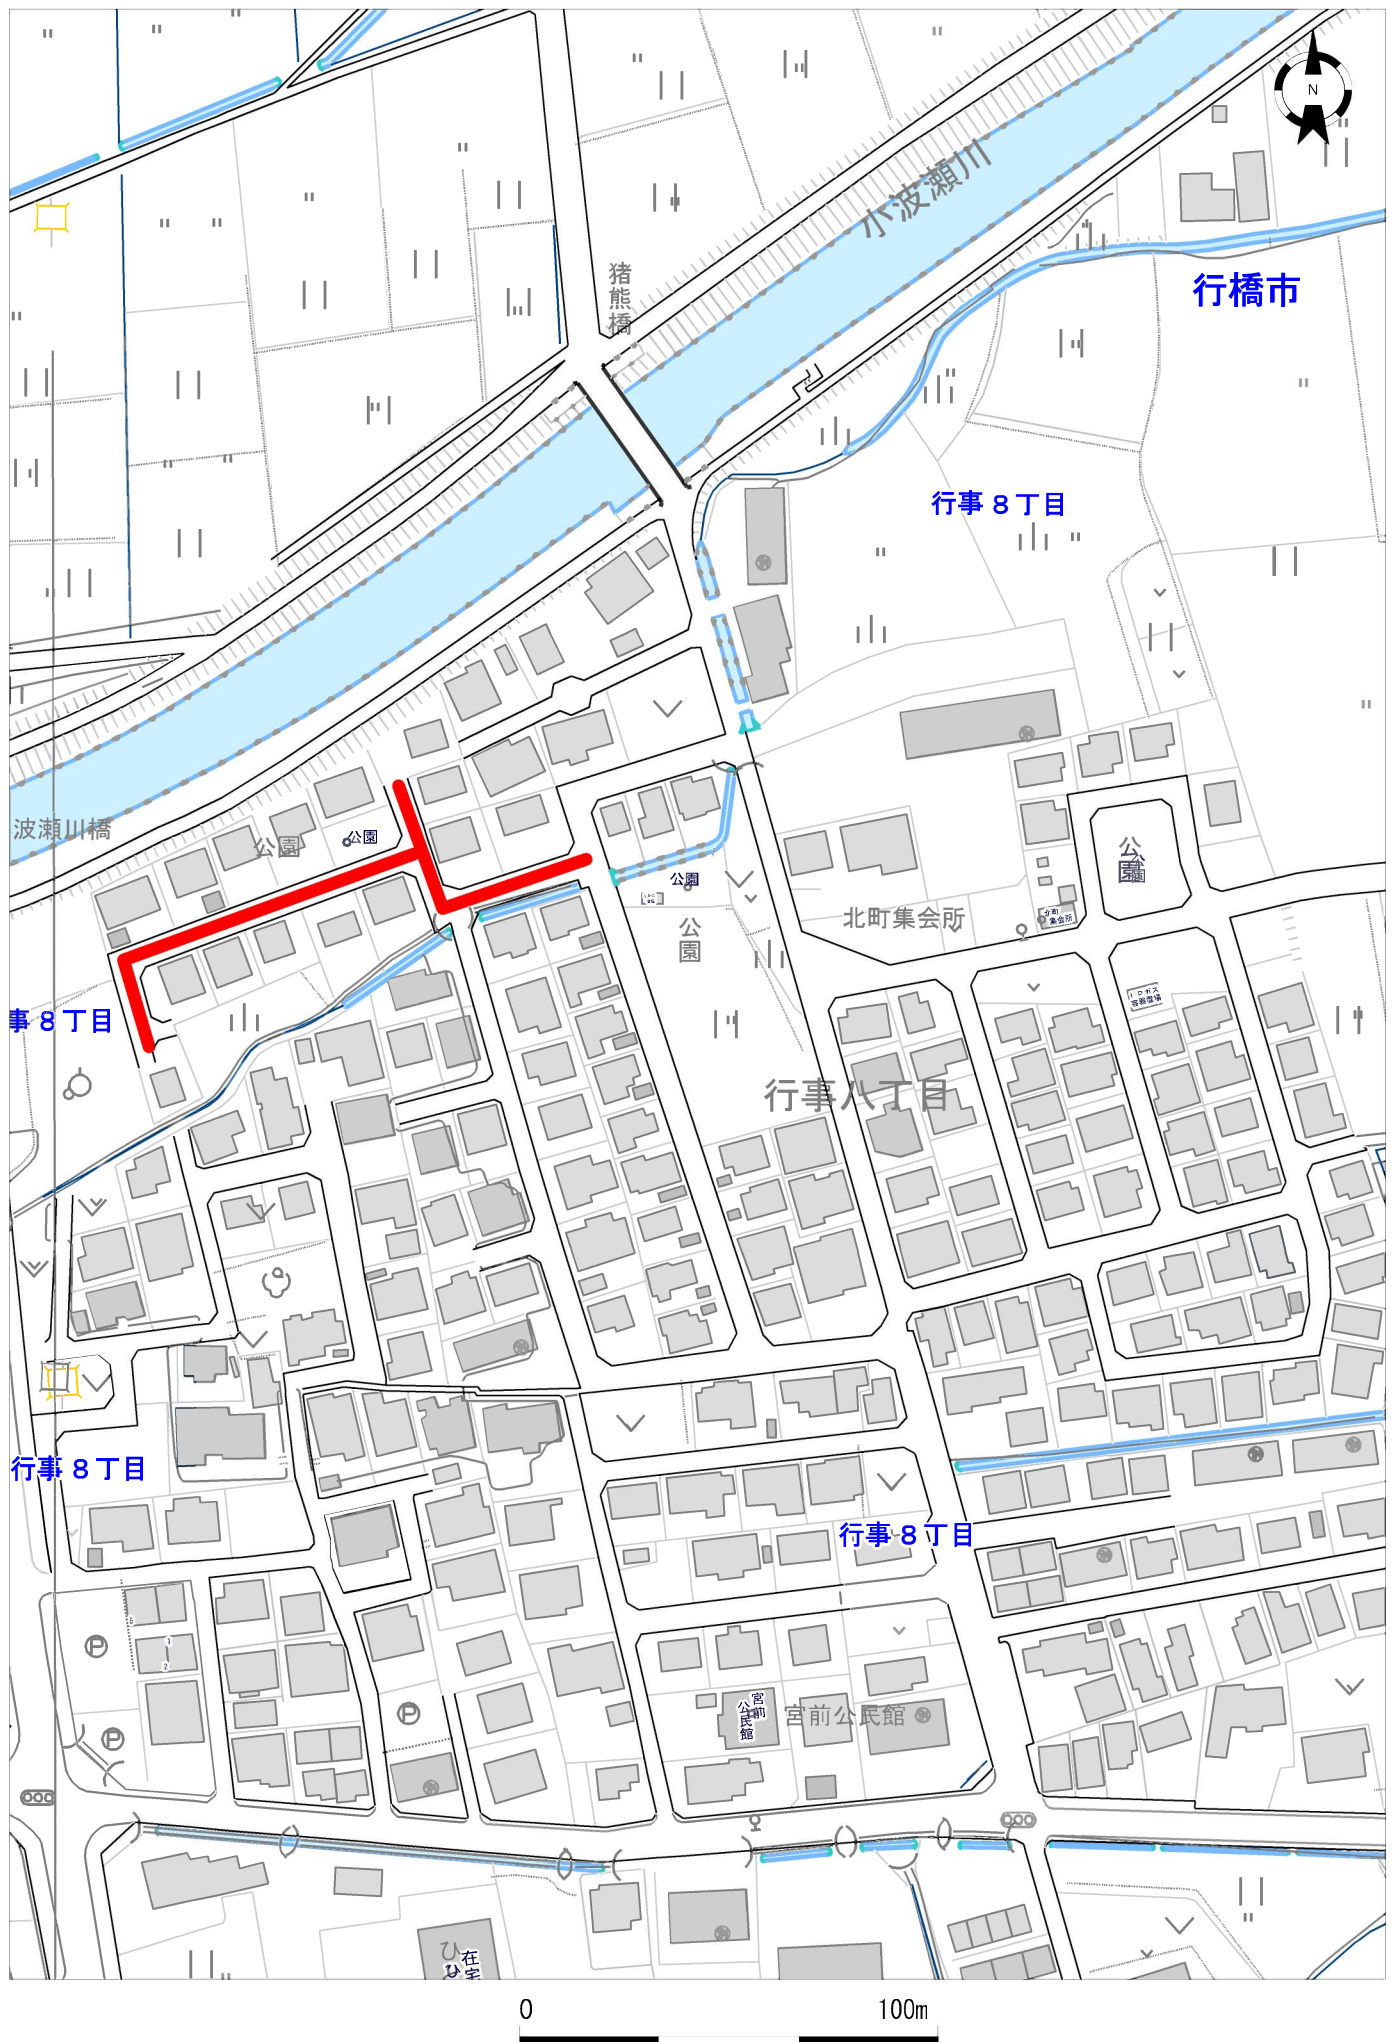




平面図 S=1:500

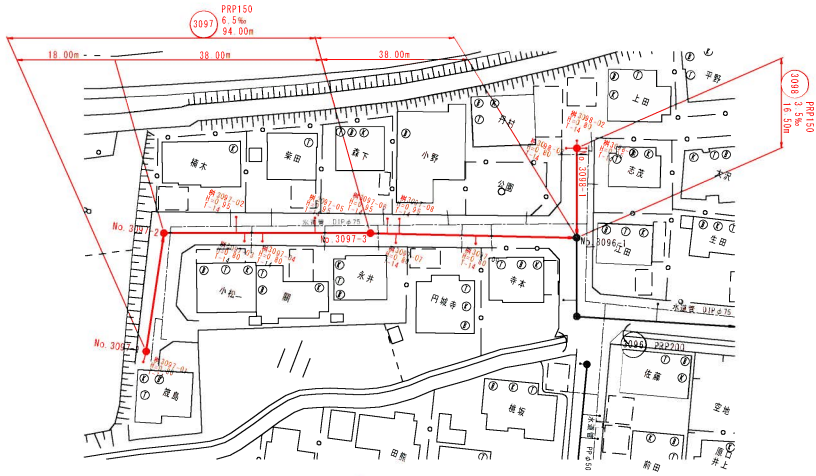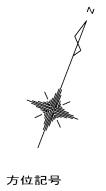


凡 例	
①	植立2号マンホール
②	植立1号マンホール
③	植立0号マンホール
④	小型マンホール(箱型)
●	汚水樹

行 橋 市	
行橋市公共下水道事業	
工 事 年 度	令和 4 年 度 号
工 事 箇 所	行事八丁目 地内
工 事 名 称	行事地区面整備汚水管渠築造工事(北野3工区)
路 線 番 号	3097 3098
図 面 名 称	平面図・縦断面・横断面
図面番号	全 要 中 号 縮 尺 図 示



横 断 図 S=1:100

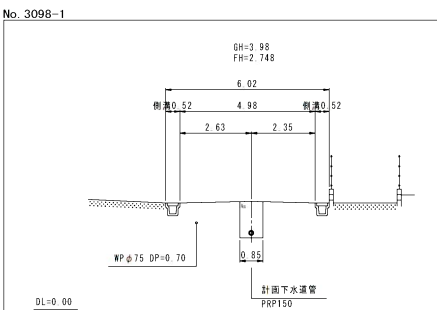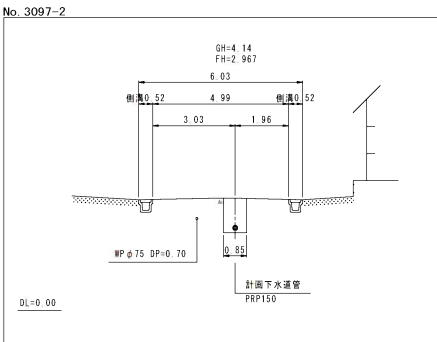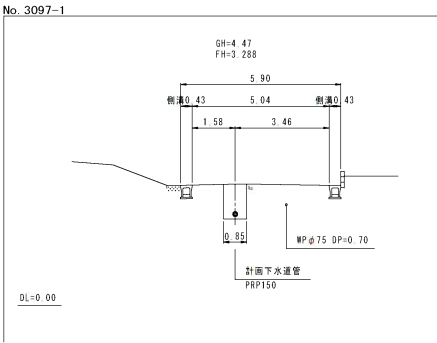

縦 断 図 縦 S=1:100 横 S=1:500

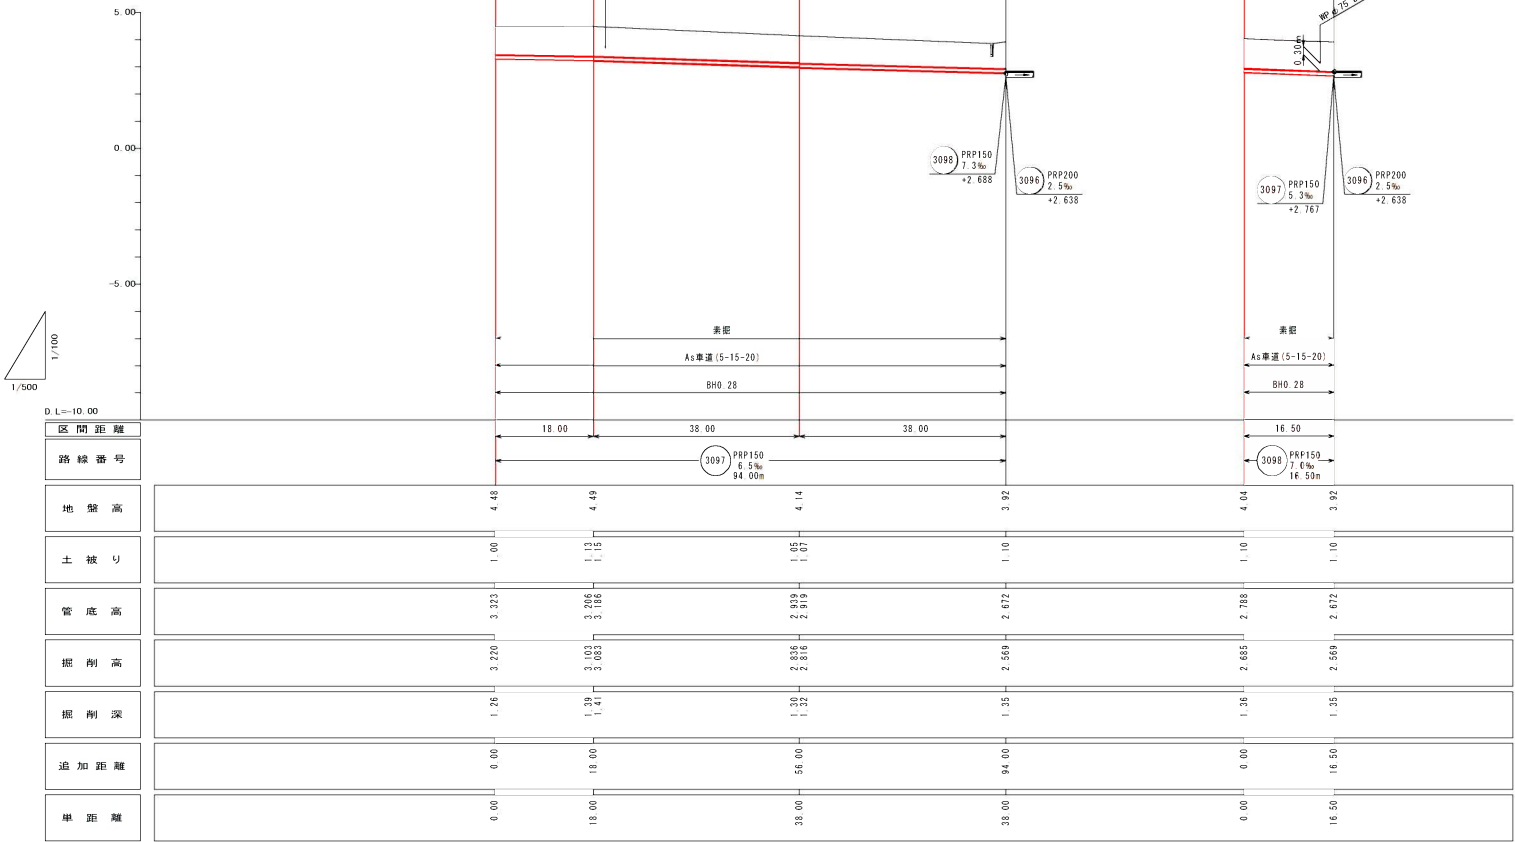





平面図 S=1:500

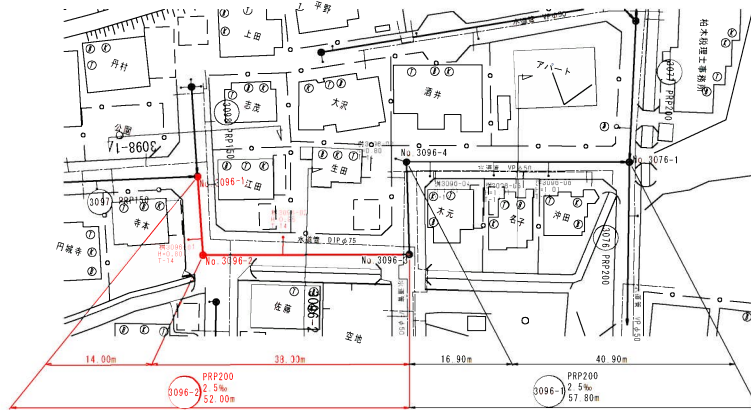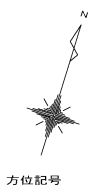


凡 例	
—○—	植立2号マンホール
—●—	植立1号マンホール
○	植立0号マンホール
●	小型マンホール(塩ビ製)
●	汚水側

行 橋 市	
行橋市公共下水道事業	
工 事 年 度	令和 4 年 度 号
工 事 箇 所	行事八丁目 地内
工 事 名 称	行事地区面整備汚水管渠築造工事(北町3工区)
路 線 番 号	3096-1 3096-2
図 面 名 称	平面図・縦断面・横断面
図面番号	全 要 中 号 縮 尺 図 示

横 断 図 S=1:100

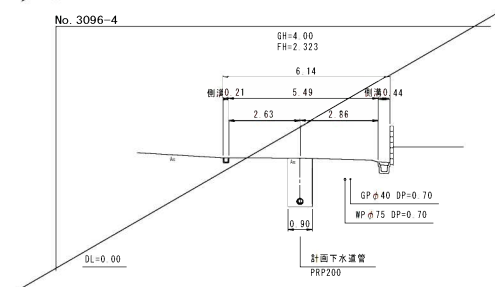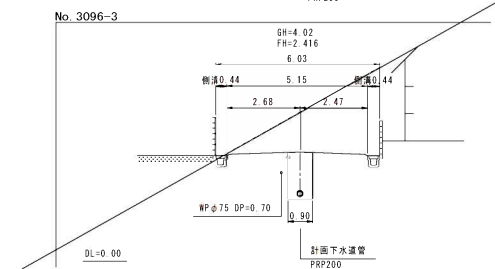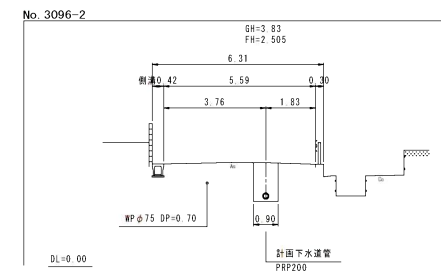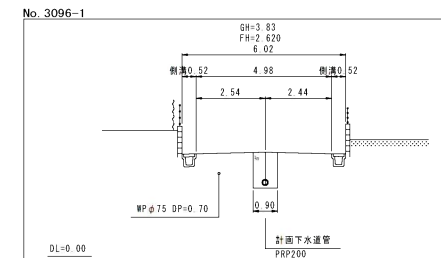


縦 断 図 縦 S=1:100 横 S=1:500

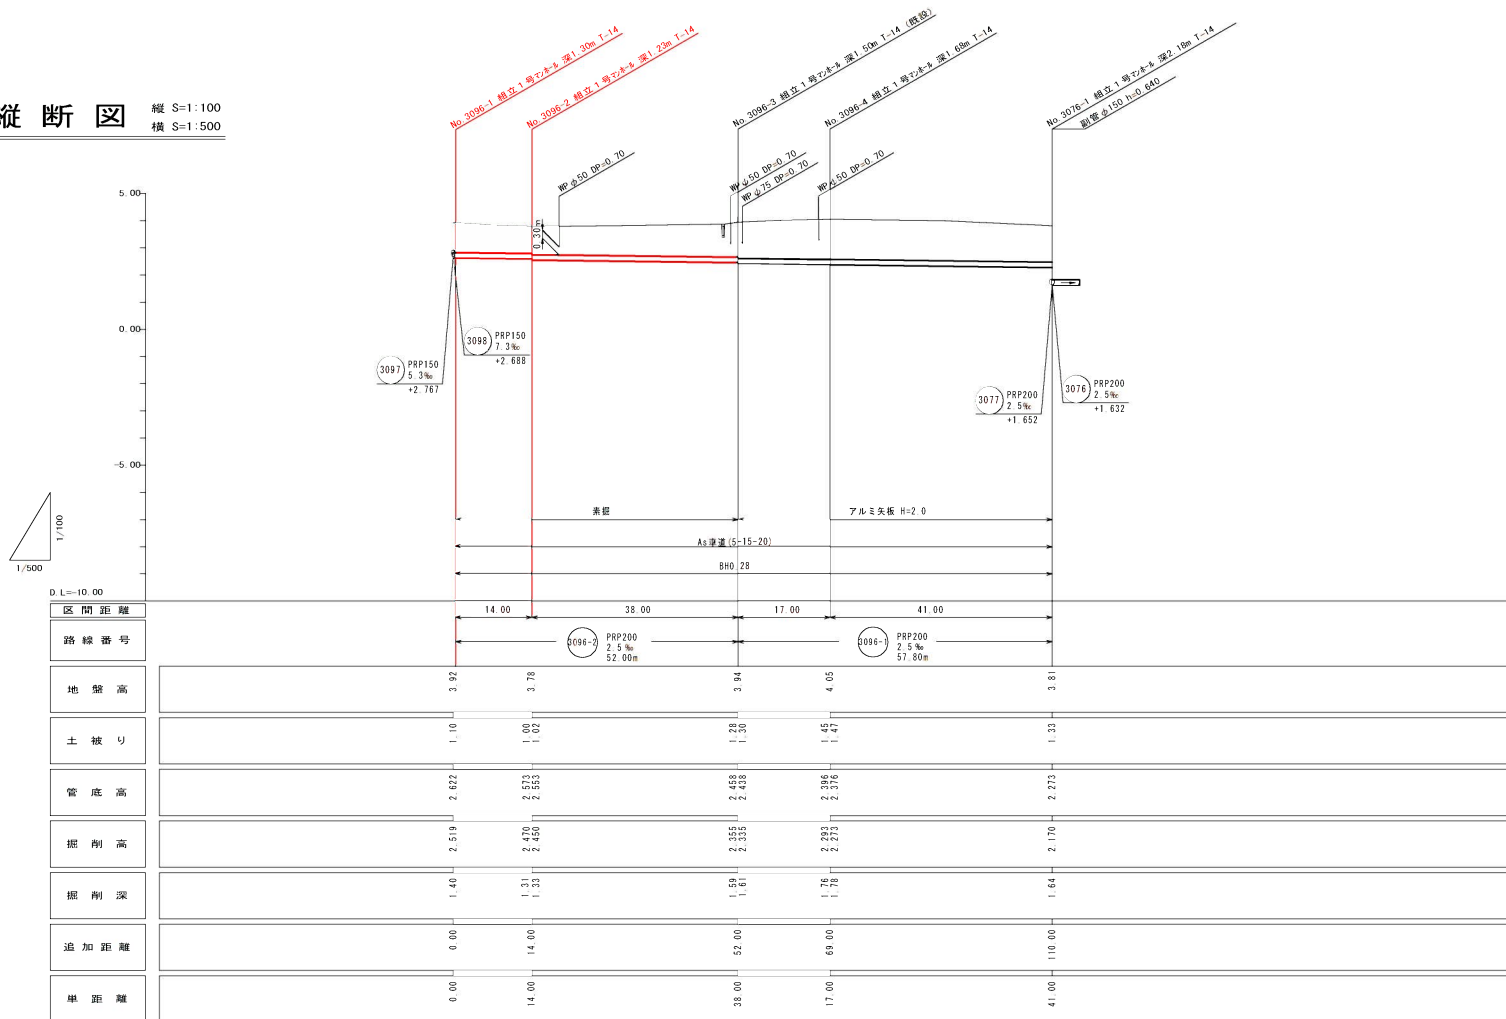


組立 1 号マンホール標準構造図 S=1:20

内径900mm円形


平面图

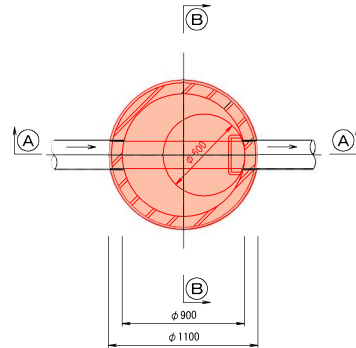

①—① 断面图

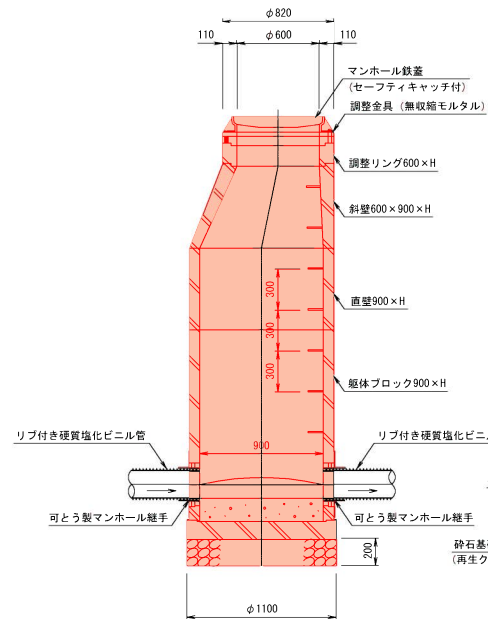

③—③ 断面图

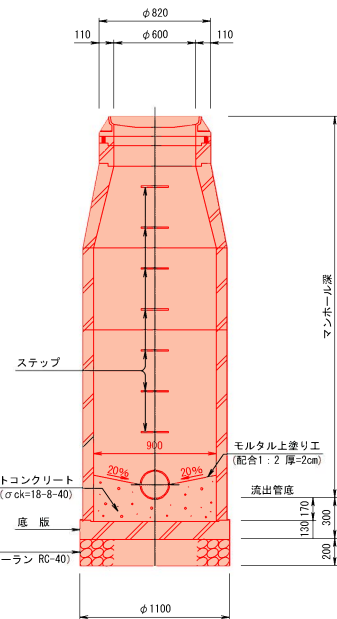


※ 蓋の開閉は、上流より下流へ開くものとする。


行 橋 市			
行橋市公共下水道事業			
工 事 年 度	令和 4 年度 号		
工 事 箇 所	行事八丁目 地内		
工 事 名 称	行事地区部整備管渠築造工事 (北町 3 区工)		
路 線 番 号			
図 面 名 称	植立 1 号マンホール構造図		
図 面 番 号	全 案 中 号	種 別	図 示

取付管布設標準図 S=1:20

標準タイプ

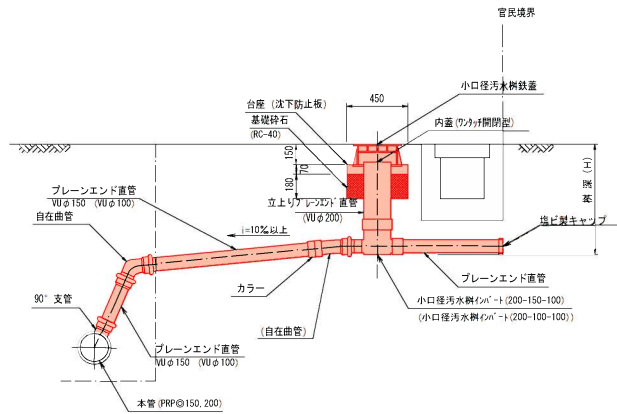

タイプD
(人孔直結)

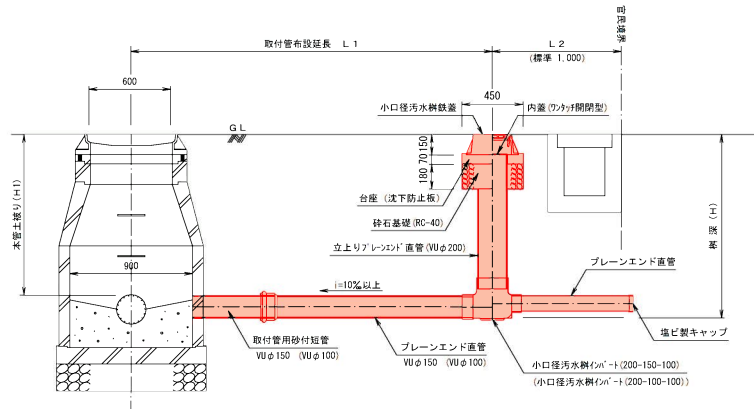


※ () 内数値は、本管径φ150の場合を示す。

※公共ますの鉄蓋は官地から民地へ開くものとする。

土工標準図

素掘部 (本管、取付管)

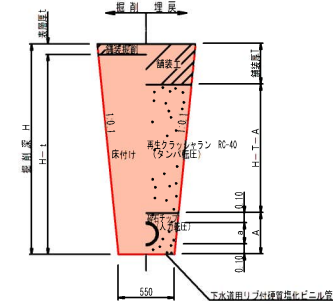

行 橋 市				
行橋市公共下水道事業				
工 事 年 度	令和4年度 号			
工 事 箇 所	行事八丁目 地内			
工 事 名 称	行事地区面整備管渠施設工事(北町3工区)			
路 線 番 号				
図 面 名 称	舗装復旧図			
図 面 番 号	全	葉 中	号	縮 尺 図 示

舗装復旧図 S=1:10

市道As車道 (As5-15-20)

仮復旧

