


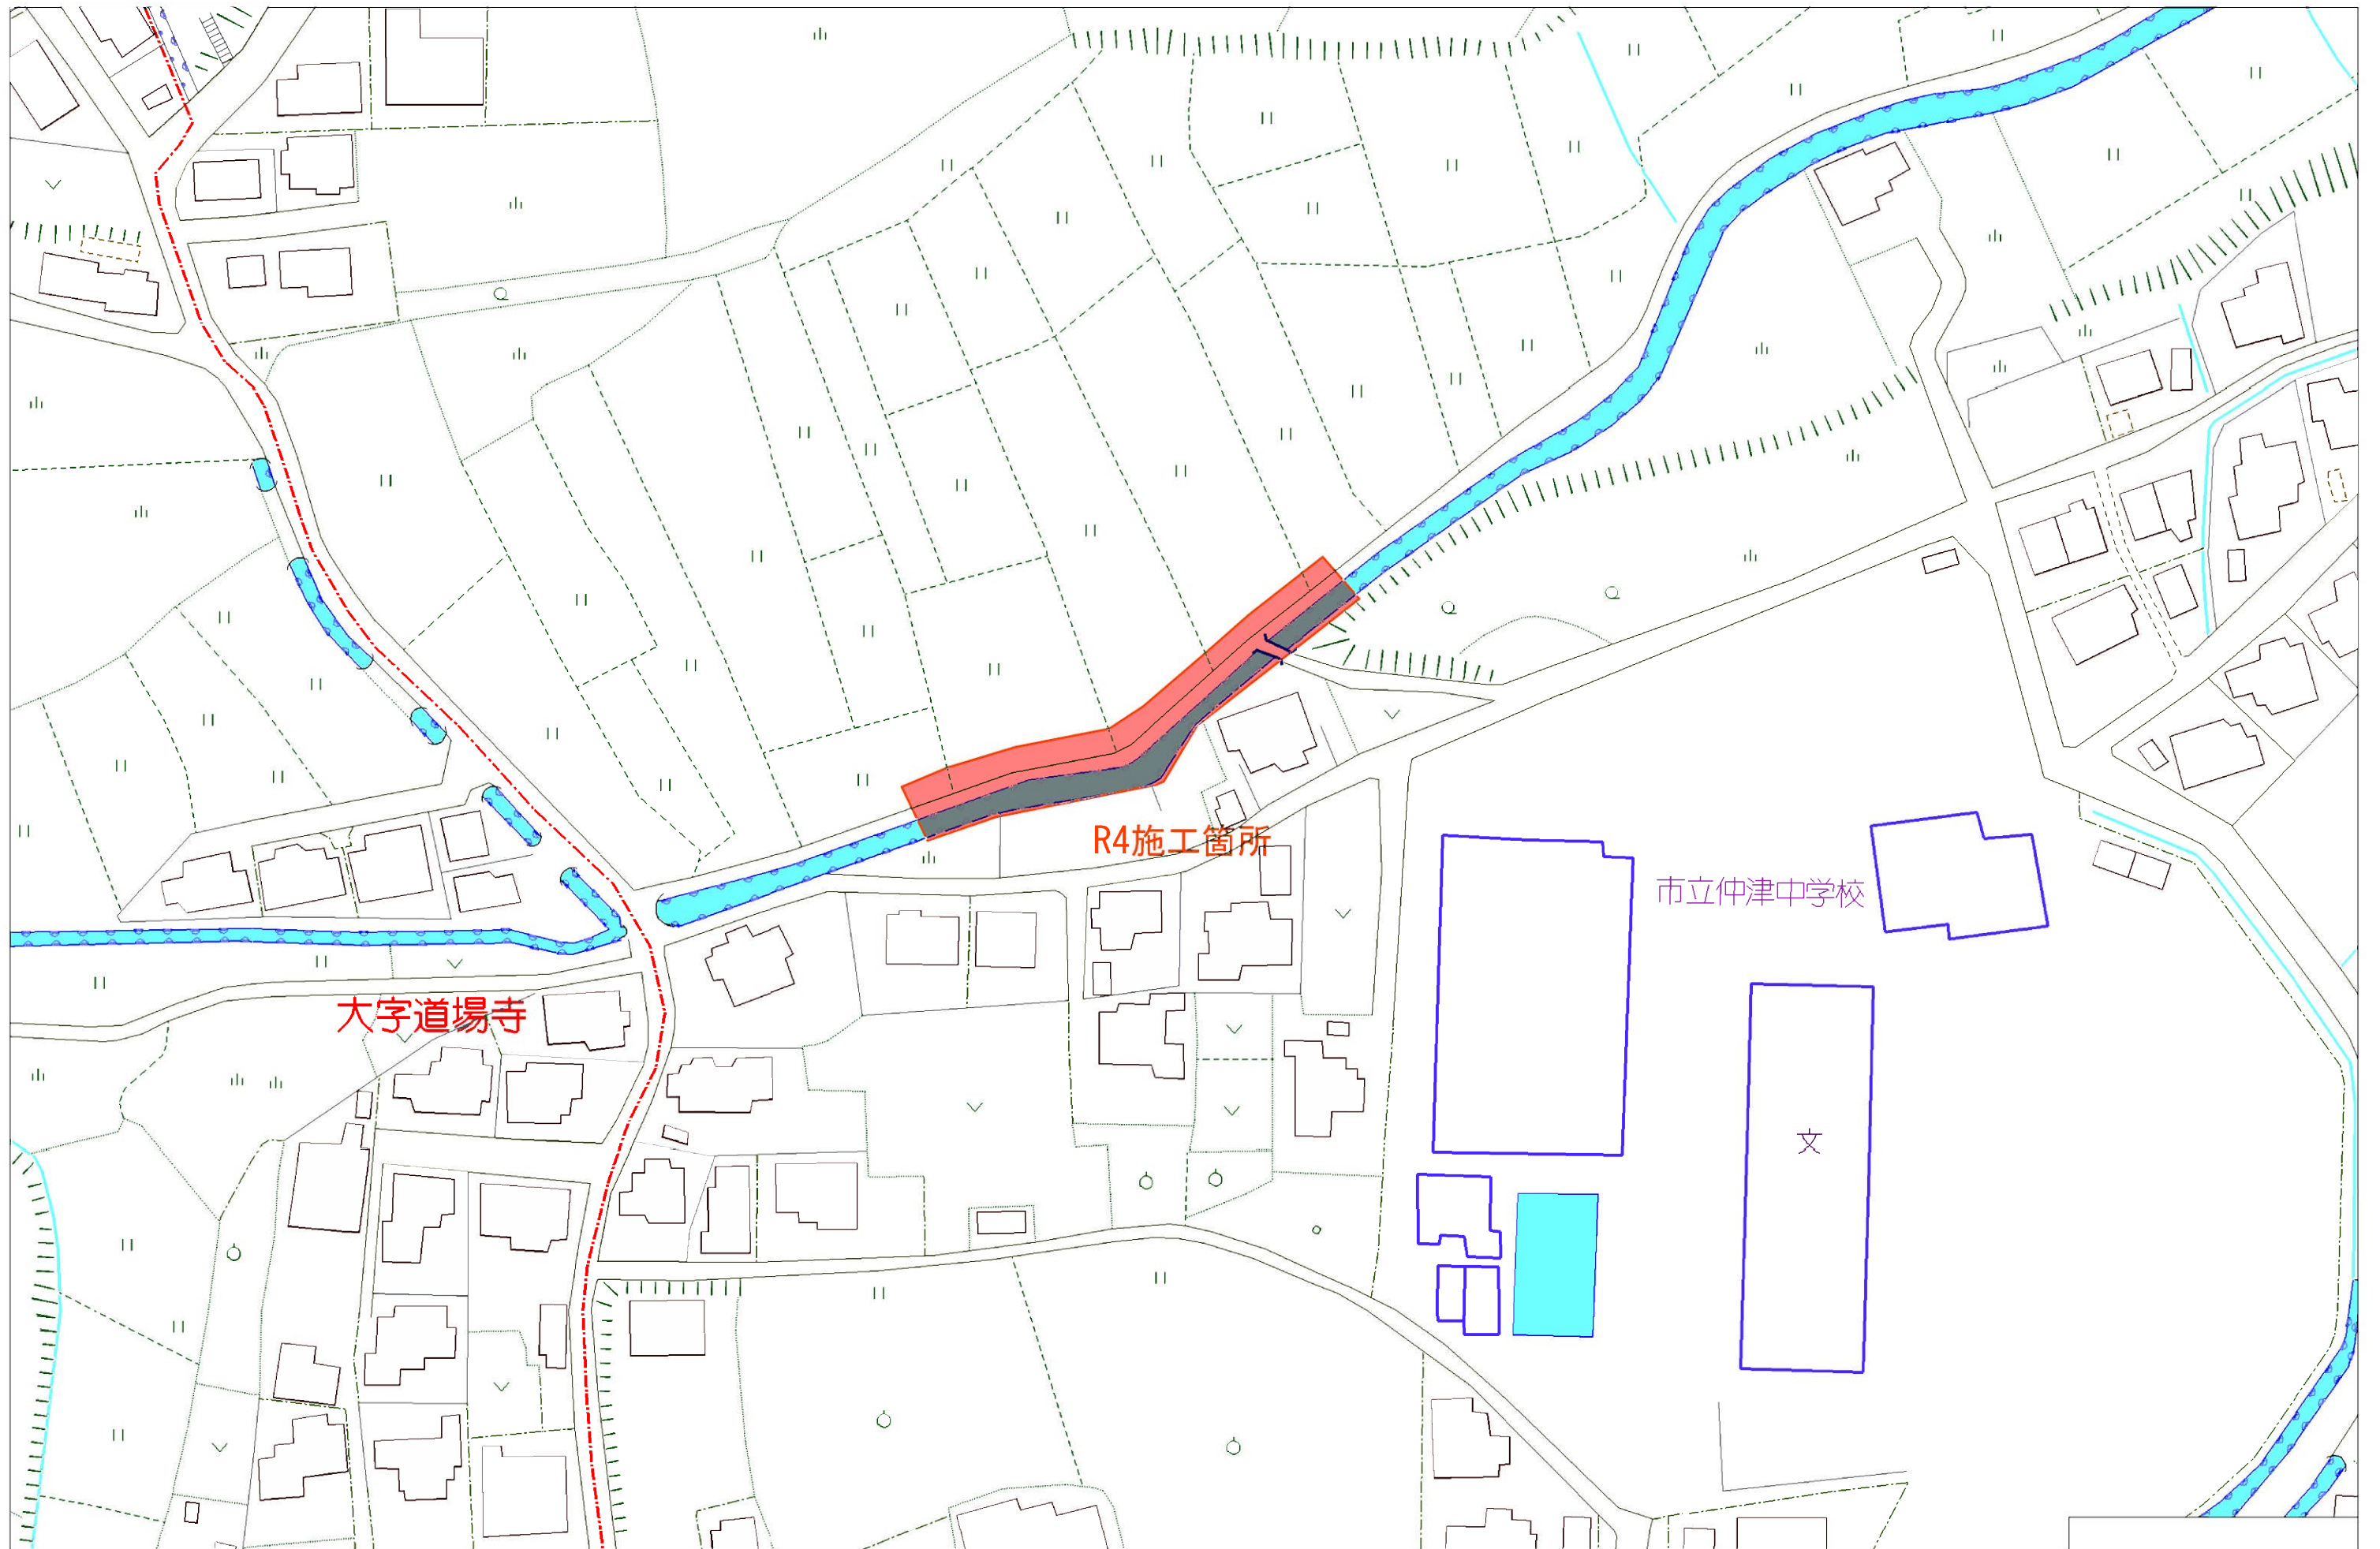


工事年度	令和 4 年	度起工 災査定	第 号	工区
工 事 名	河川改修			工事
路 換 河 川	長野間川	換 地区	橋	
工事箇所	行橋 市	町 大学	稲登	地内
図 面 名	平面図			
縮 尺	図示	図面番号	全 業之内	号
事務所名	行橋市都市整備部土木課			
認 可	☐ 当 回変更	☐ 初 実 施	☐ 当 第 回変更	☐ 初 査 定

世界測地系



平面図

A3版 : S=1/500
A1版 : S=1/250

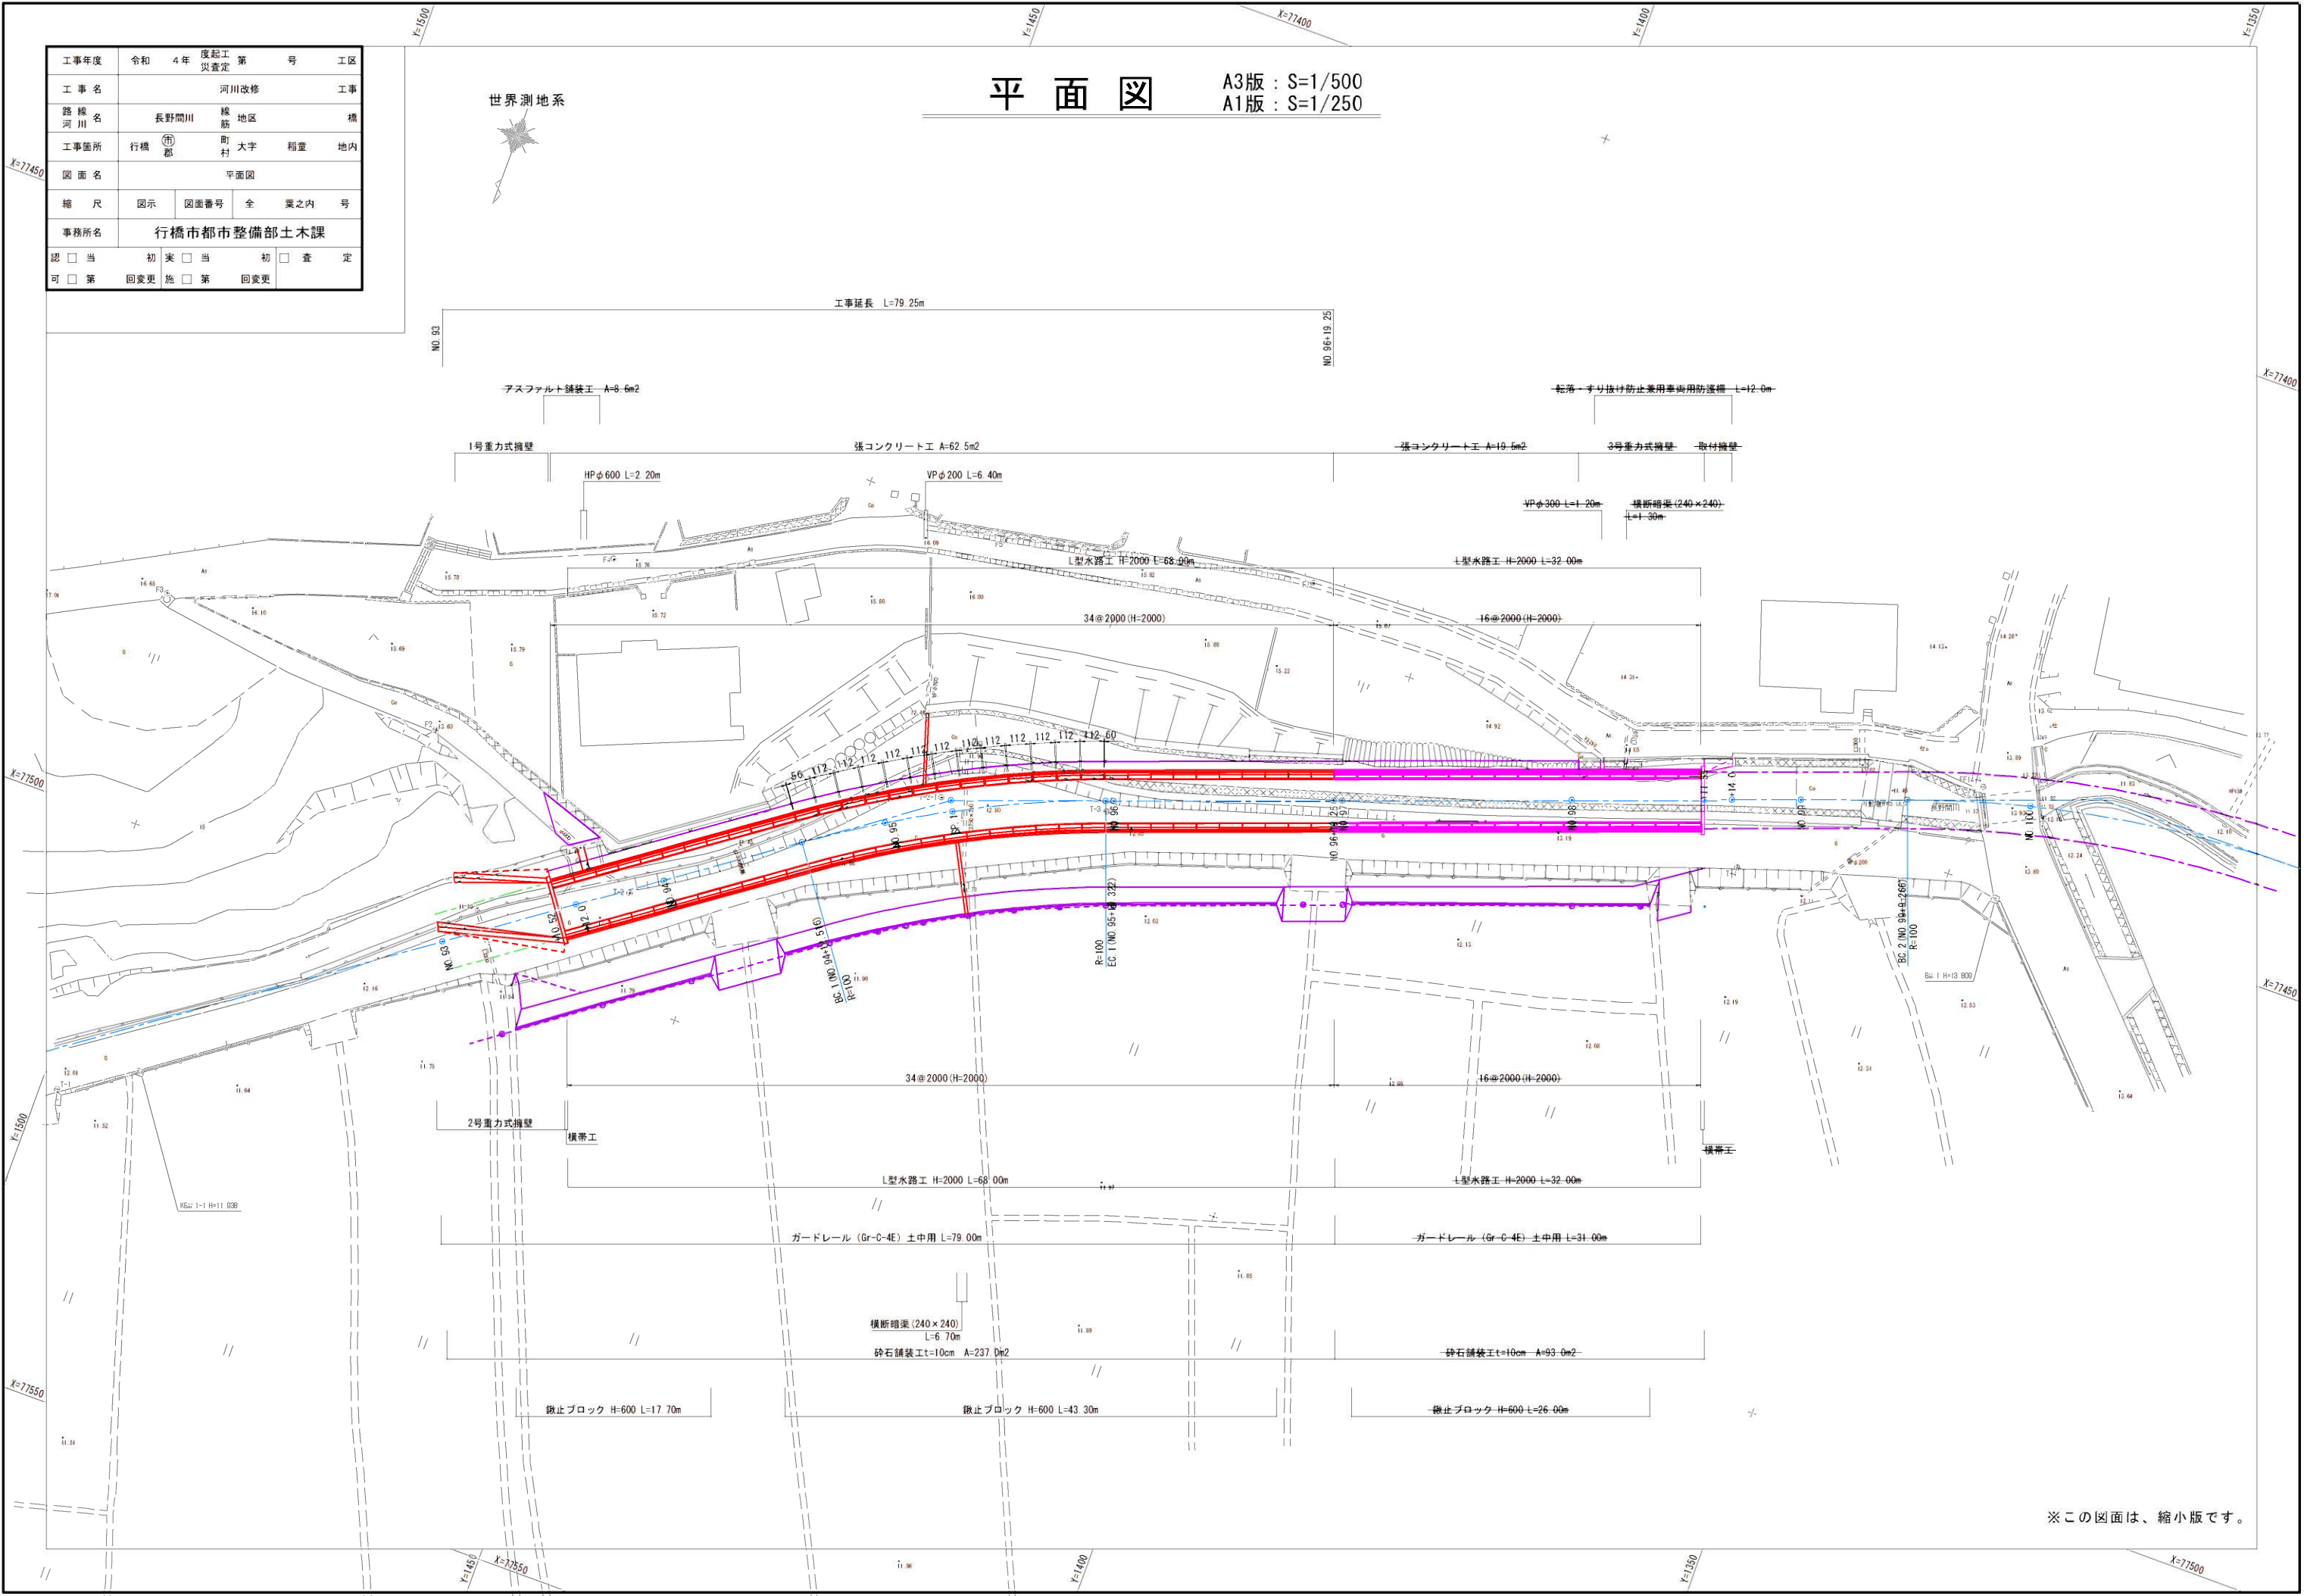

※この図面は、縮小版です。

凡 例	
左 岸	— — — —
右 岸	— — — —
中心線	————
計畫線	————

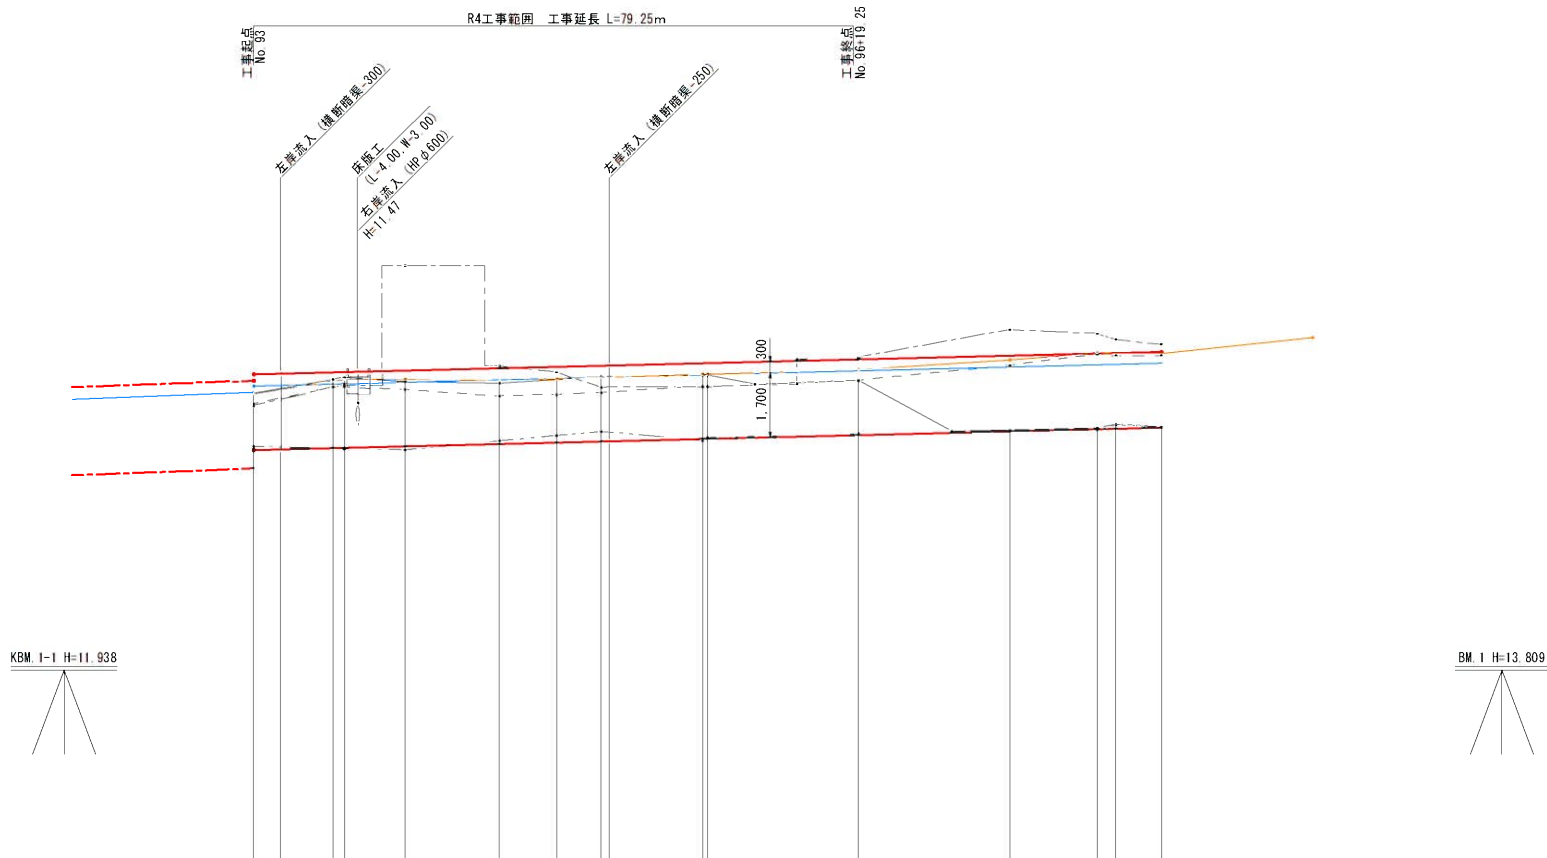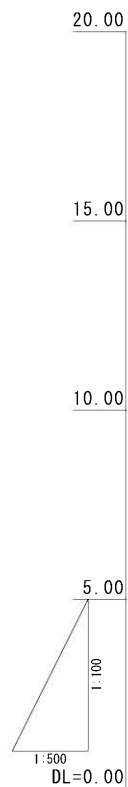

勾 配	
計 画 河 床 高	
計 画 高 水 位	
計 画 高	左 岸 右 岸
現 況	左 岸 右 岸 河 床 高
地 盤 高	
追 加 距 離	
単 距 離	
測 点	
曲 線	

工事年度	令和 4 年	度起工 災害査定	第 号	工区
工 事 名	河川改修			工事
路 線 名	長野間川 橋 地区			橋
河 川 名	長野 地区			橋
工事箇所	行橋 (市) 町 大字 稲童 地内			
図 面 名	横 断 図 (1)			
縮 尺	S=1/100	図面番号	全 業之内	号
事務所名	行橋市都市整備部土木課			
認 可	☐ 当 初	☐ 実 施	☐ 当 初	☐ 査 定
	☐ 第 回変更	☐ 第 回変更	☐ 第 回変更	

横 断 図 (1) S=1/100

NO. 93

GH=12.33
FH=10.890

名 称	単位	数 量
掘 削	m2	1.6
床 掘	m2	1.4
埋 戻	m2	2.3
盛 土	m2	—
コンクリート工	m2	—
型 枠 工	m	—
土 羽 土	m	—
路 盤 工	m	—

NO. 93+12.00

GH=12.75
FH=10.890

名 称	単位	数 量
掘 削	m2	9.4
床 掘	m2	3.3
埋 戻	m2	2.9
盛 土	m2	8.7
コンクリート工	m2	—
型 枠 工	m	—
土 羽 土	m	1.57
路 盤 工	m	—

NO. 93+10.52

GH=12.70
FH=10.883

名 称	単位	数 量
掘 削	m2	11.5
床 掘	m2	3.9
埋 戻	m2	5.0
盛 土	m2	7.6
コンクリート工	m2	—
型 枠 工	m	—
土 羽 土	m	1.56
路 盤 工	m	—

NO. 94

GH=12.64
FH=10.930

名 称	単位	数 量
掘 削	m2	7.9
床 掘	m2	3.2
埋 戻	m2	2.9
盛 土	m2	6.1
コンクリート工	m2	—
型 枠 工	m	—
土 羽 土	m	1.64
路 盤 工	m	—

NO. 93+10.52 (同点)

GH=12.70
FH=10.883

名 称	単位	数 量
掘 削	m2	9.3
床 掘	m2	3.3
埋 戻	m2	3.1
盛 土	m2	8.5
コンクリート工	m2	—
型 枠 工	m	—
土 羽 土	m	1.56
路 盤 工	m	—

BC. 1 (No. 94+12.52)

GH=12.60
FH=10.993

名 称	単位	数 量
掘 削	m2	8.0
床 掘	m2	3.3
埋 戻	m2	2.8
盛 土	m2	9.0
コンクリート工	m2	—
型 枠 工	m	—
土 羽 土	m	1.65
路 盤 工	m	2.01


工事年度	令和 4 年	度起工 災害定	第	号	工区
工 事 名	河川改修				工事
路 線 名	長野間川	線 筋	地区		橋
工事箇所	行橋 (市) 郡	町 村	大字	稲重	地内
図 面 名	横 断 図 (2)				
縮 尺	S=1/100	図面番号	全	業之内	号
事務所名	行橋市都市整備部土木課				
認 可	☐ 当	初 案	☐ 当	初 査	☐ 定
可 第	回変更	施 第	回変更		

横 断 図 (2) S=1/100

NO. 95

GH=12.70
FH=11.030

名 称	単位	数 量
掘 削	m2	10.8
床 掘	m2	3.3
埋 戻	m2	2.7
盛 土	m2	12.3
コンクリート工	m2	—
型 枠 工	m	—
土 羽 土	m	1.71
路 盤 工	m	5.56

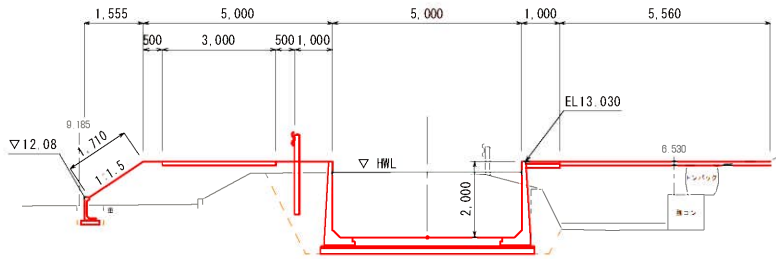


DL=10.00

NO. 96

GH=12.80
FH=11.130

名 称	単位	数 量
掘 削	m2	8.8
床 掘	m2	3.2
埋 戻	m2	2.9
盛 土	m2	9.9
コンクリート工	m2	—
型 枠 工	m	—
土 羽 土	m	1.59
路 盤 工	m	4.15

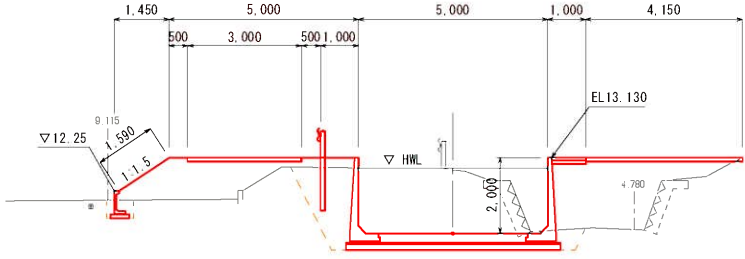


DL=10.00

SP. 1 (No. 95+5.92)

GH=12.76
FH=11.060

名 称	単位	数 量
掘 削	m2	12.8
床 掘	m2	3.3
埋 戻	m2	4.6
盛 土	m2	12.7
コンクリート工	m2	—
型 枠 工	m	—
土 羽 土	m	1.77
路 盤 工	m	7.49

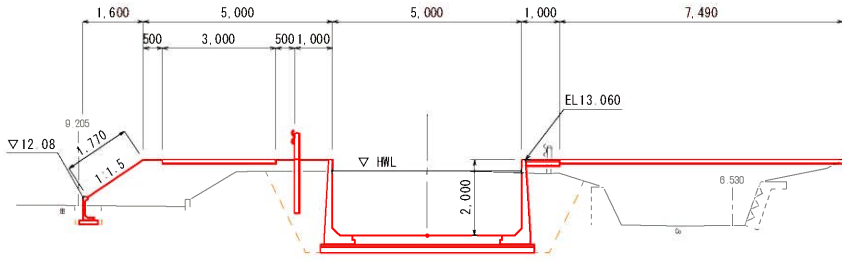


DL=10.00

NO. 97 (No. 96+19.25も同断面)

GH=12.67
FH=11.230

名 称	単位	数 量
掘 削	m2	7.5
床 掘	m2	3.3
埋 戻	m2	2.8
盛 土	m2	5.7
コンクリート工	m2	—
型 枠 工	m	—
土 羽 土	m	1.59
路 盤 工	m	—

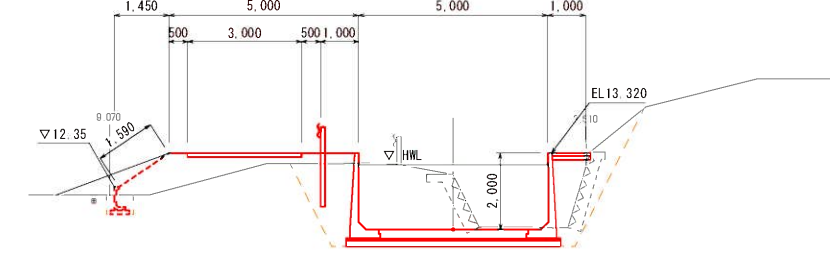


DL=10.00

EC. 1 (No. 95+19.32)

GH=12.80
FH=11.127

名 称	単位	数 量
掘 削	m2	9.0
床 掘	m2	3.2
埋 戻	m2	2.8
盛 土	m2	10.3
コンクリート工	m2	—
型 枠 工	m	—
土 羽 土	m	1.58
路 盤 工	m	4.33

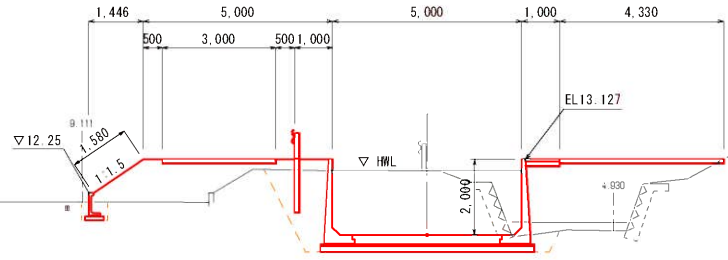


DL=10.00

NO. 98

GH=11.36
FH=11.330

名 称	単位	数 量
掘 削	m2	7.8
床 掘	m2	3.3
埋 戻	m2	3.1
盛 土	m2	5.3
コンクリート工	m2	—
型 枠 工	m	—
土 羽 土	m	1.77
路 盤 工	m	—

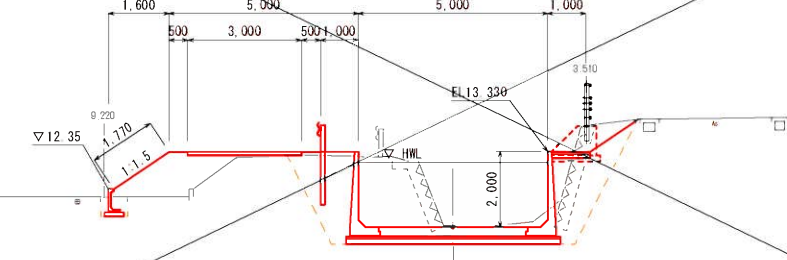


DL=10.00


工事年度	令和 4 年	度起工 災査定	第	号	工区
工 事 名	河川改修				工事
路 橋 名	長野間川	橋 筋	地区		橋
工事箇所	行橋 市 町 大字 稲童 地内				
図 面 名	構 造 図 その1				
縮 尺	図示	図面番号	全	業之内	号
事務所名	行橋市都市整備部土木課				
認 可	☐ 当 初	☐ 実 施	☐ 当 初	☐ 査 定	
	☐ 第 回変更	☐ 第 回変更			

構 造 図 その1


1号重力式擁壁工展開図(右岸) S=1/50

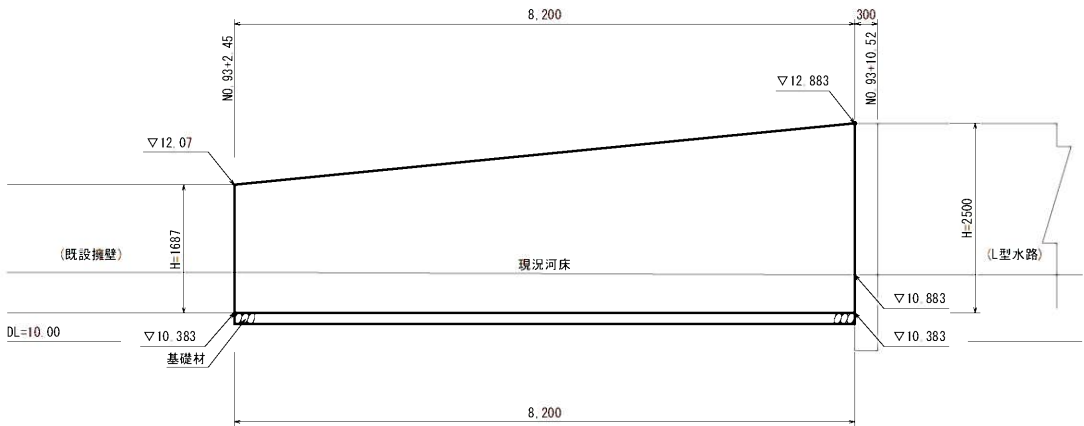


1号重力式擁壁工断面図 (GW28) S=1/50

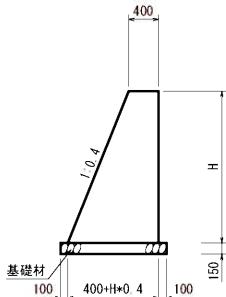


2号重力式擁壁工展開図(左岸) S=1/50

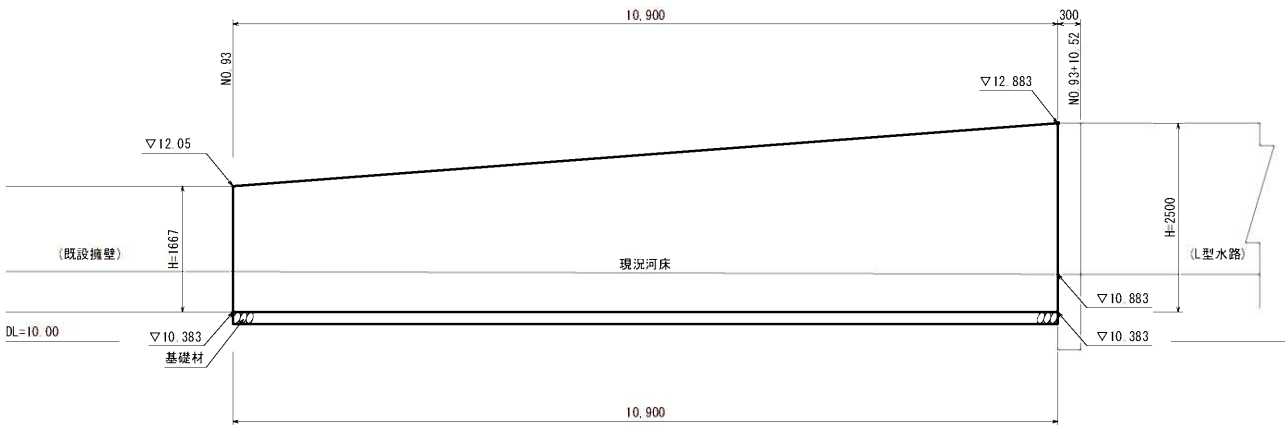


2号重力式擁壁工断面図 (GW28) S=1/50

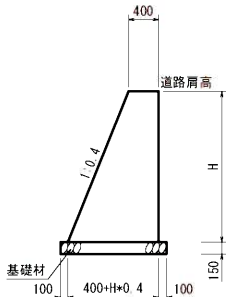

3号重力式擁壁工展開図(右岸) S=1/50

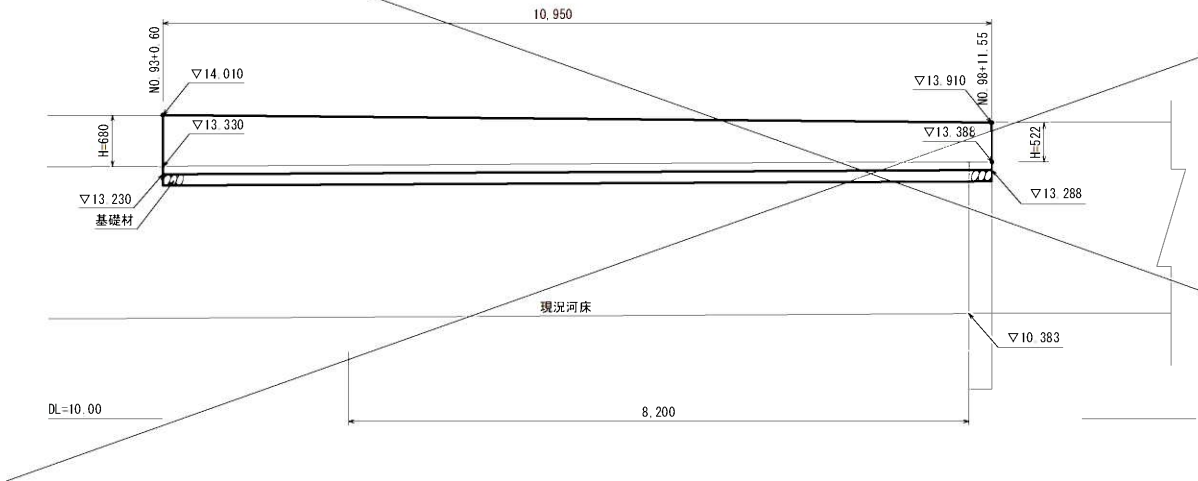



3号重力式擁壁工断面図 S=1/50

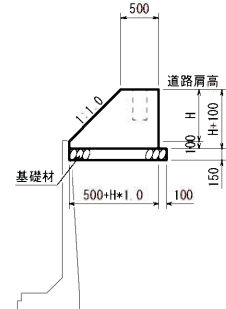

工事年度	令和 4 年	度起工 災査定	第	号	工区
工 事 名	河川改修				工事
路 橋 名	長野間川	橋 筋	地区		橋
工事箇所	行橋 市 町 大字 稲童 地内				
図 面 名	構 造 図 その2				
縮 尺	図示	図面番号	全	業之内	号
事務所名	行橋市都市整備部土木課				
認 可	☐ 当 初 ☐ 第 回変更	☐ 実 施 ☐ 第 回変更	☐ 当 初 ☐ 第 回変更	☐ 査 定	



構 造 図 その2

横帯工・端止工 (H=3000) S=1/30
(No. 93+10. 52)

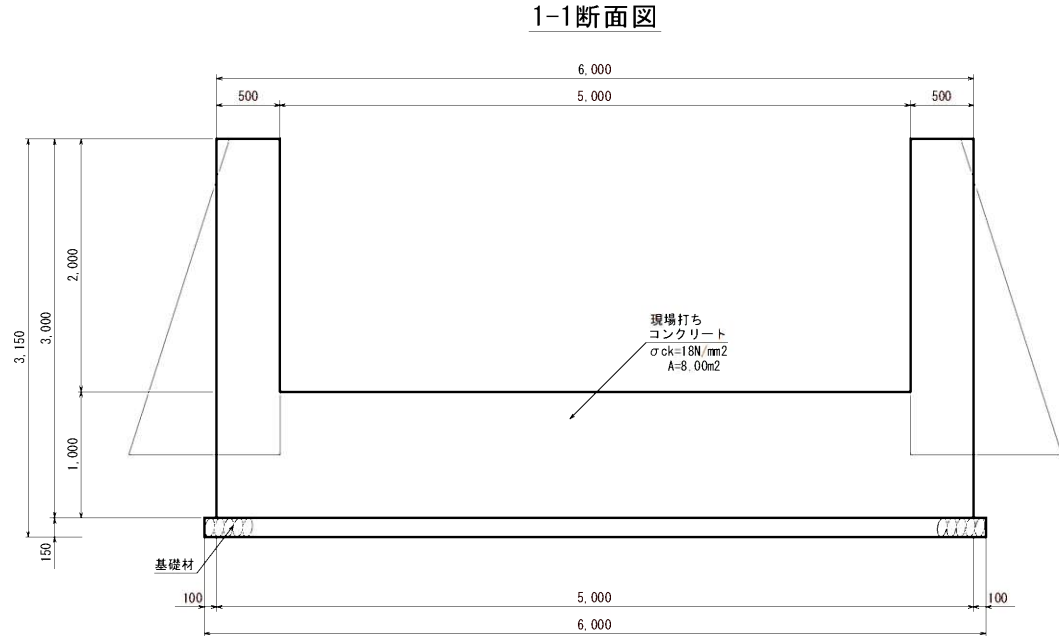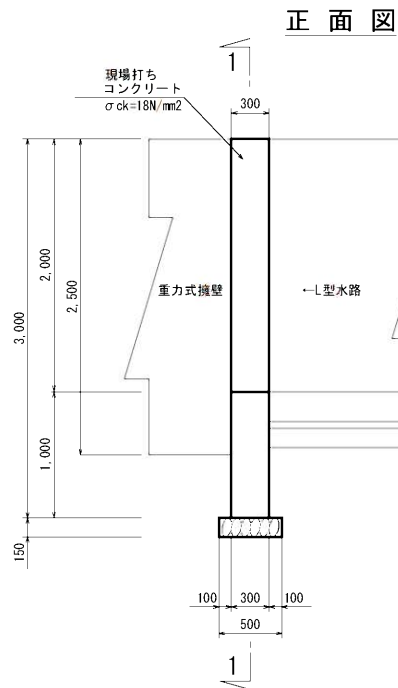

材料表		1箇所当たり
種 別	算 式	数 量
コンクリート (18N/mm2)	8.00×0.30	2.40m ³
型 枠	$8.00 \times 2 + (2.00 + 3.00) \times 2 \times 0.30$	19.0m ²
基礎材 (t=150)	6.00×0.50	3.00m ²
目地材	$0.50 \times 2.50 \times 2$	2.50m ²

横帯工・端止工 (H=3000) S=1/30
(No. 98+11. 55)

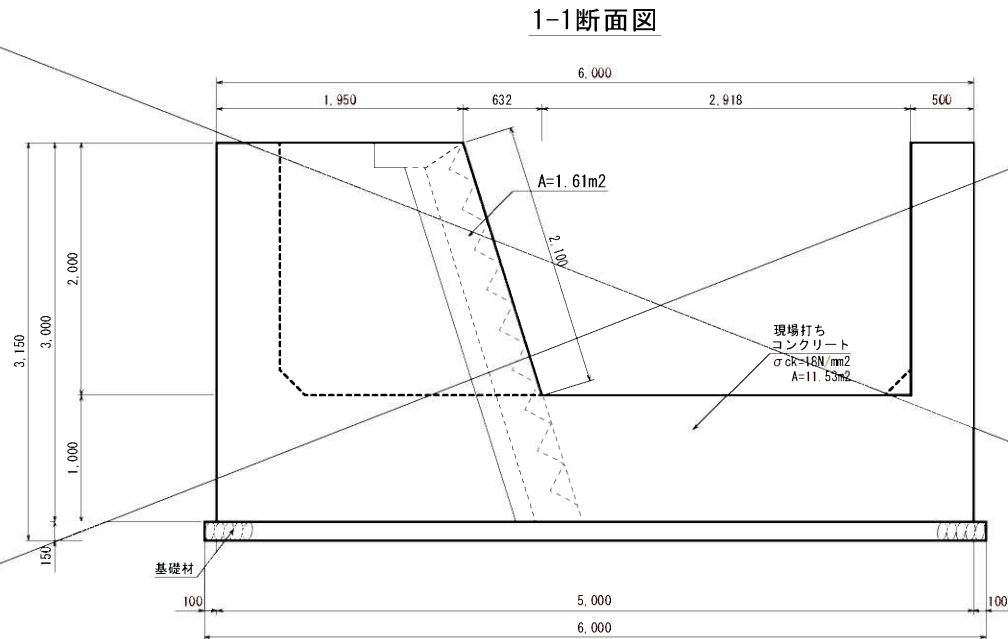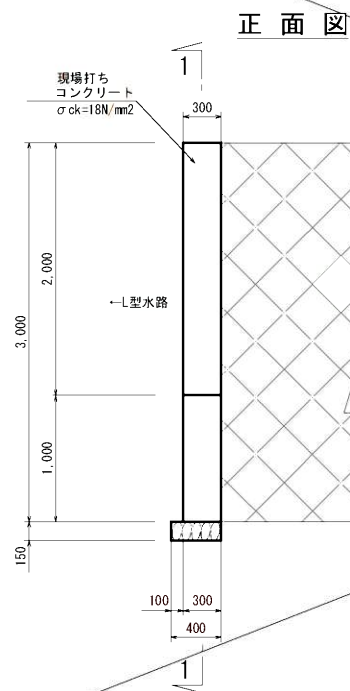


材料表		1箇所当たり
種 別	算 式	数 量
コンクリート (18N/mm2)	11.53×0.30	3.46m ³
型 枠	$11.53 \times 2 + (2.00 + 2.10 + 3.00 \times 2) \times 0.30$	26.09m ²
基礎材 (t=150)	6.00×0.40	2.40m ²
目地材		1.61m ²

工事年度	令和 4 年	度起工 災害査定	第 号	工 区
工 事 名	河川改修			工 事
路 線 河 川 名	長野間川	線 筋 地区	橋	
工事箇所	行橋 (市) 郡	町 大字	稲童	地内
図 面 名	構 造 図 の3			
縮 尺	図示	図面番号	全 業之内	号
事務所名	行橋市都市整備部土木課			
認 □ 当 可 □ 第	初 回変更	実 □ 当 施 □ 第	初 回変更	□ 査 定


構 造 図 その3

車両用防護柵ガードレール (Gr-C-4E) S=1/20


立 面 図

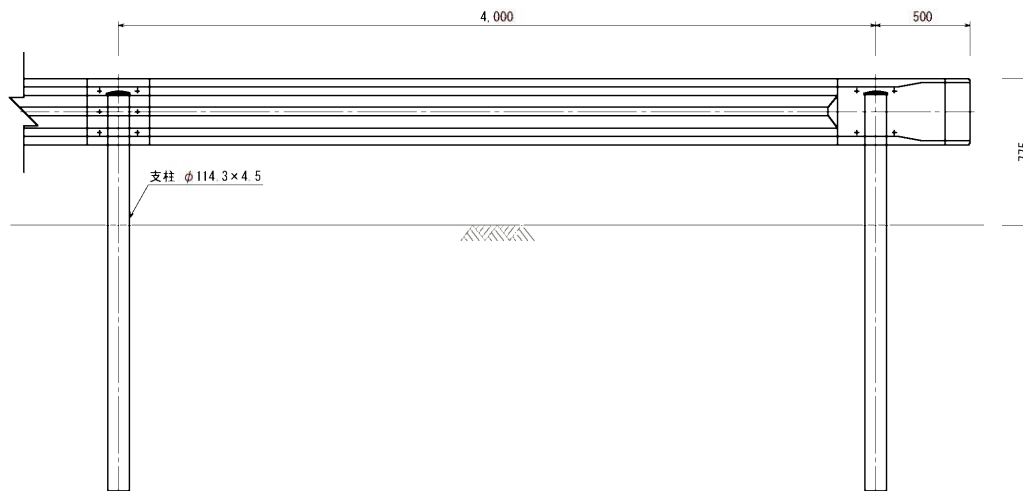

支 柱

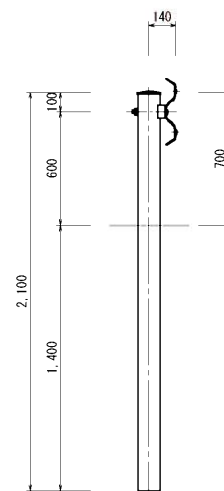


鍬止ブロック S=1/20 (H-600)

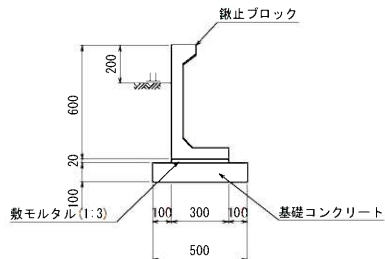


数量表				10.0m当り
名 称	規 格	算 定 式	単 位	数 量
鍬止めブロック	H-600		m	10.00
敷モルタル	1:3	0.30×0.02×10.0	m3	0.06
基礎コンクリート	18N	0.50×0.10×10.0	m3	0.50
基礎型枠		0.10×2×10.0	m2	2.00
基面整正		0.50×10.0	m2	5.00

横断暗渠 S=1/20 (240×240)

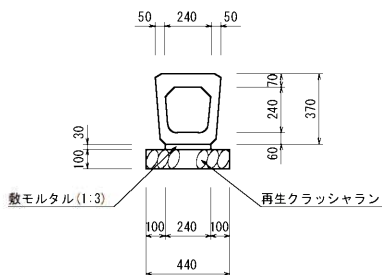

数量表				10.0m当り
名 称	規 格	算 定 式	単 位	数 量
再生クラッシャラン	t=100mm	0.44×10.0	m2	4.40
敷モルタル	1:3	0.24×0.03×10.0	m3	0.07
横断暗渠	240×240 L=1000		m	10.00
基面整正		0.44×10.0	m2	4.40


雨水管 S=1/20 (HP φ 600)

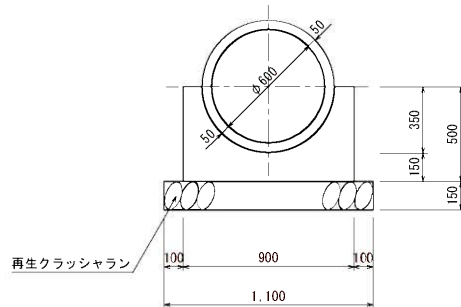


数量表				10.0m当り
名 称	規 格	算 定 式	単 位	数 量
再生クラッシャラン	t=150mm	1.10×10.0	m2	11.00
コンクリート	18N	0.24×0.03×10.0	m3	2.576
型枠		0.50×2×10.0	m	10.00
ヒューム管	HP φ 600 (1種管)	10.0/2.43	本	4.10
基面整正		1.10×10.0	m2	11.00

転落・すり抜け防止兼用車両用防護柵 H=1100 S=1/20 (C種)


立 面 図

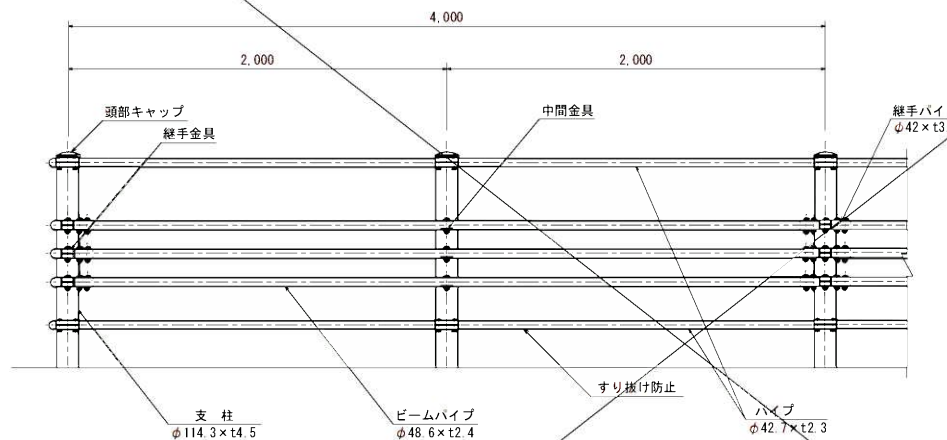

支 柱

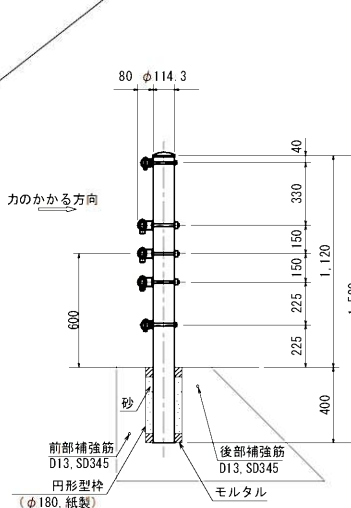

補強鉄筋

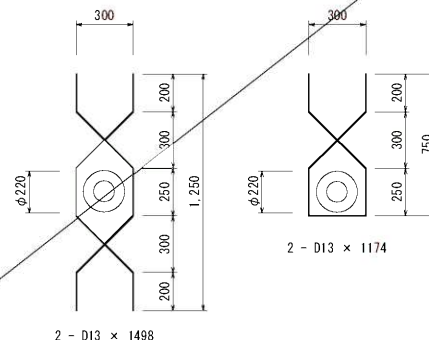

防護柵基礎

項 目	細 別	算 式	1箇所当り 数 量
円形型枠	φ 180、紙製	12.00/2.00+1	7 箇所
鉄 筋	SD345	《端部》1.174×0.995×2本×2 《中間》1.498×0.995×2本×5	= 4.673 =14.905
			19.578 kg

工事年度	令和 4 年	度起工 災査定	第 号	工区
工 事 名	河川改修			工事
路 換 河 川	長野川	換 筋	地区	橋
工事箇所	行橋 市 町 大字 稲登 地内			
図 面 名	仮設平面図			
縮 尺	図示	図面番号	全 業之内	号
事務所名	行橋市都市整備部土木課			
認 可	☐ 当 初	☐ 実 施	☐ 当 初	☐ 査 定
	☐ 第 回変更	☐ 第 回変更	☐ 第 回変更	


仮設平面図

S=1/250

参考図面

大型土のう 70袋 (L=100m×1段) 設置

世界測地系

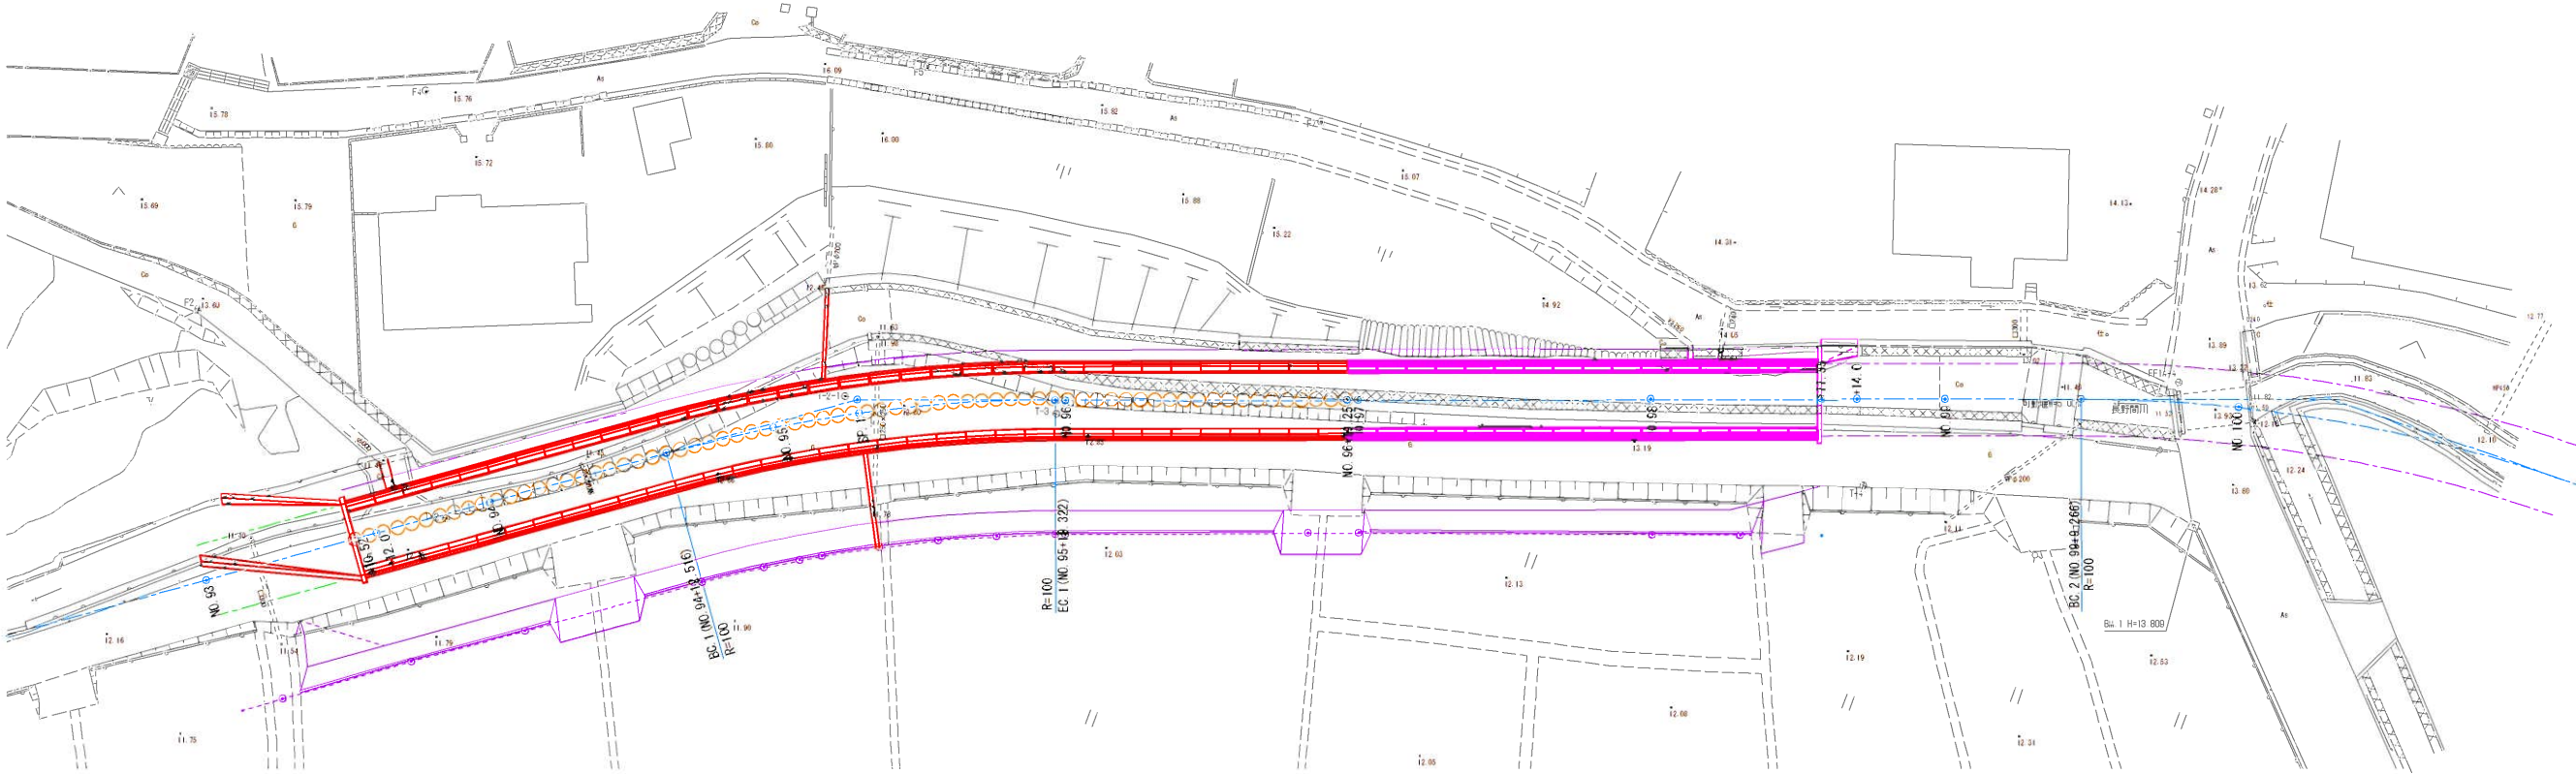

標準断面 S=1/100

NO. 94

NO. 96

NO. 98

