


位置図


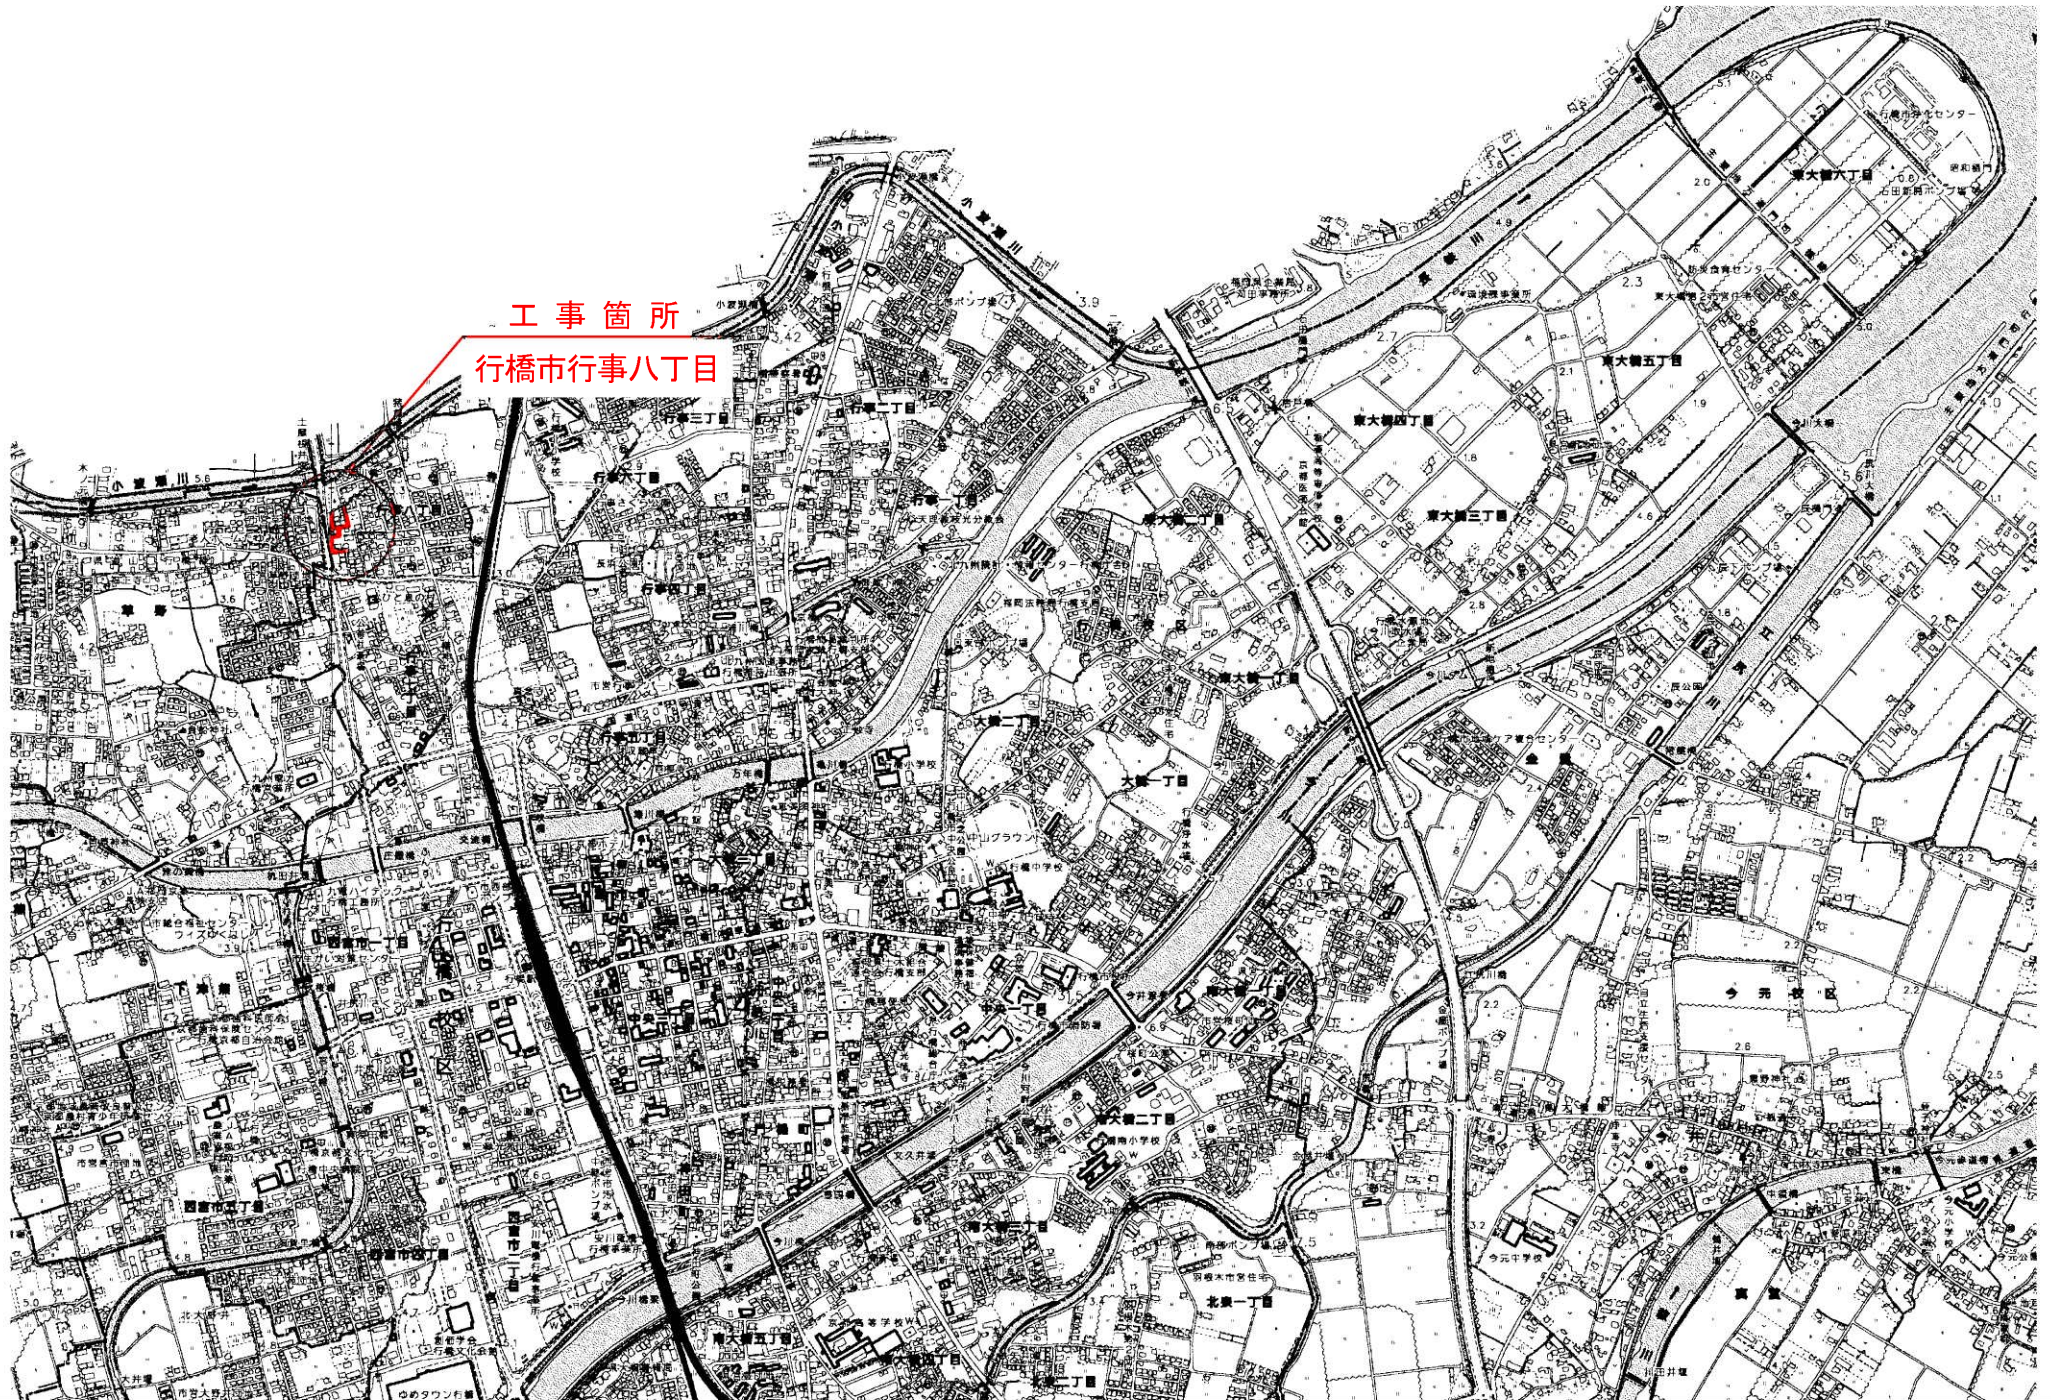


0 80m

80m


平面図

S=1:500

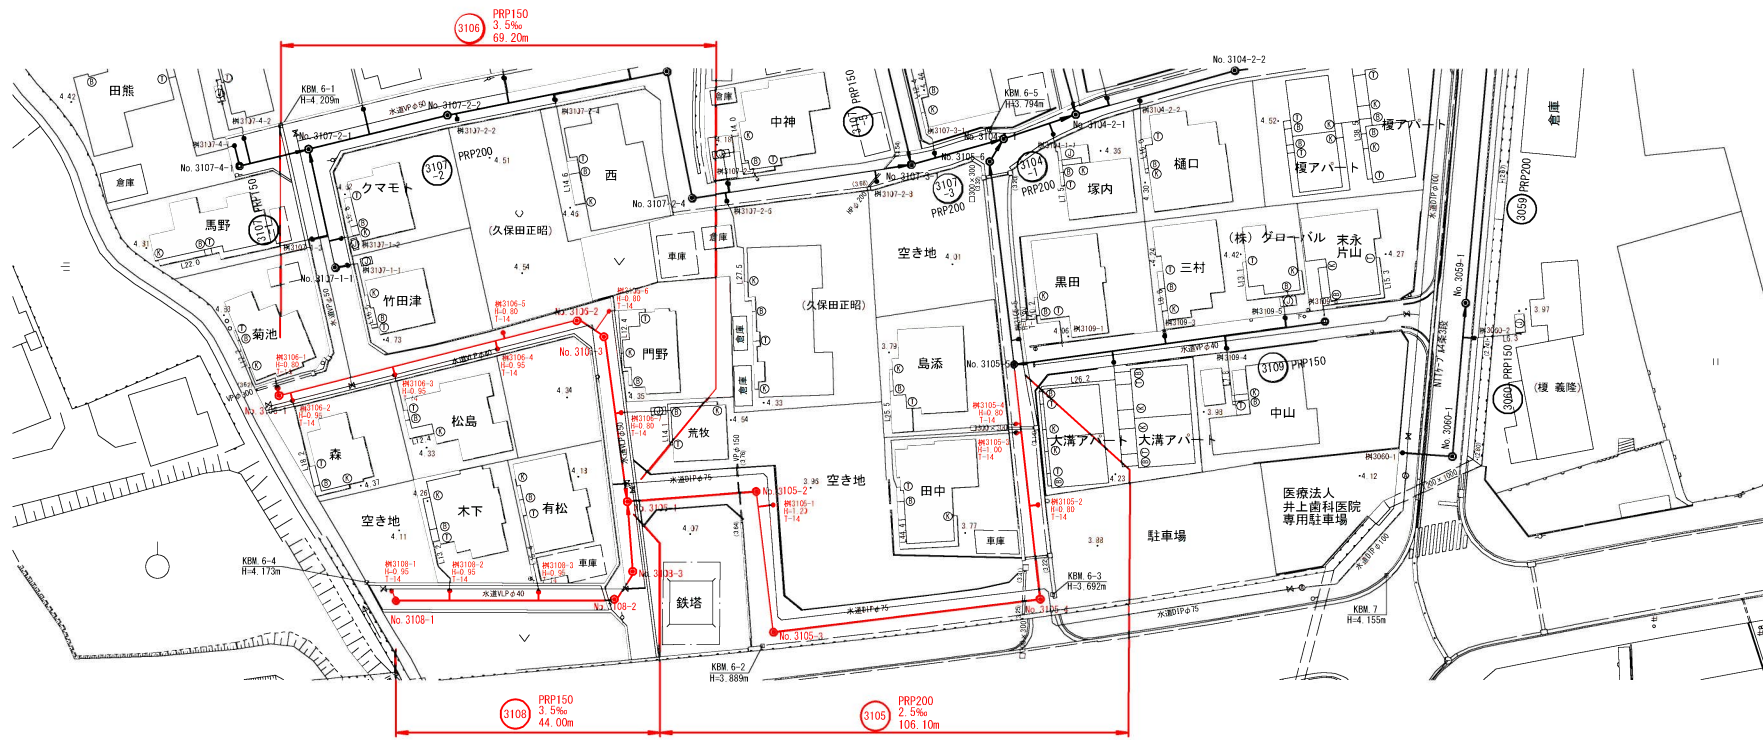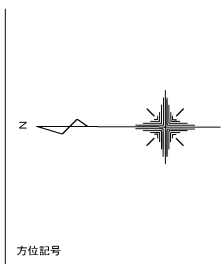




縦断図

縦 S=1:100
横 S=1:500

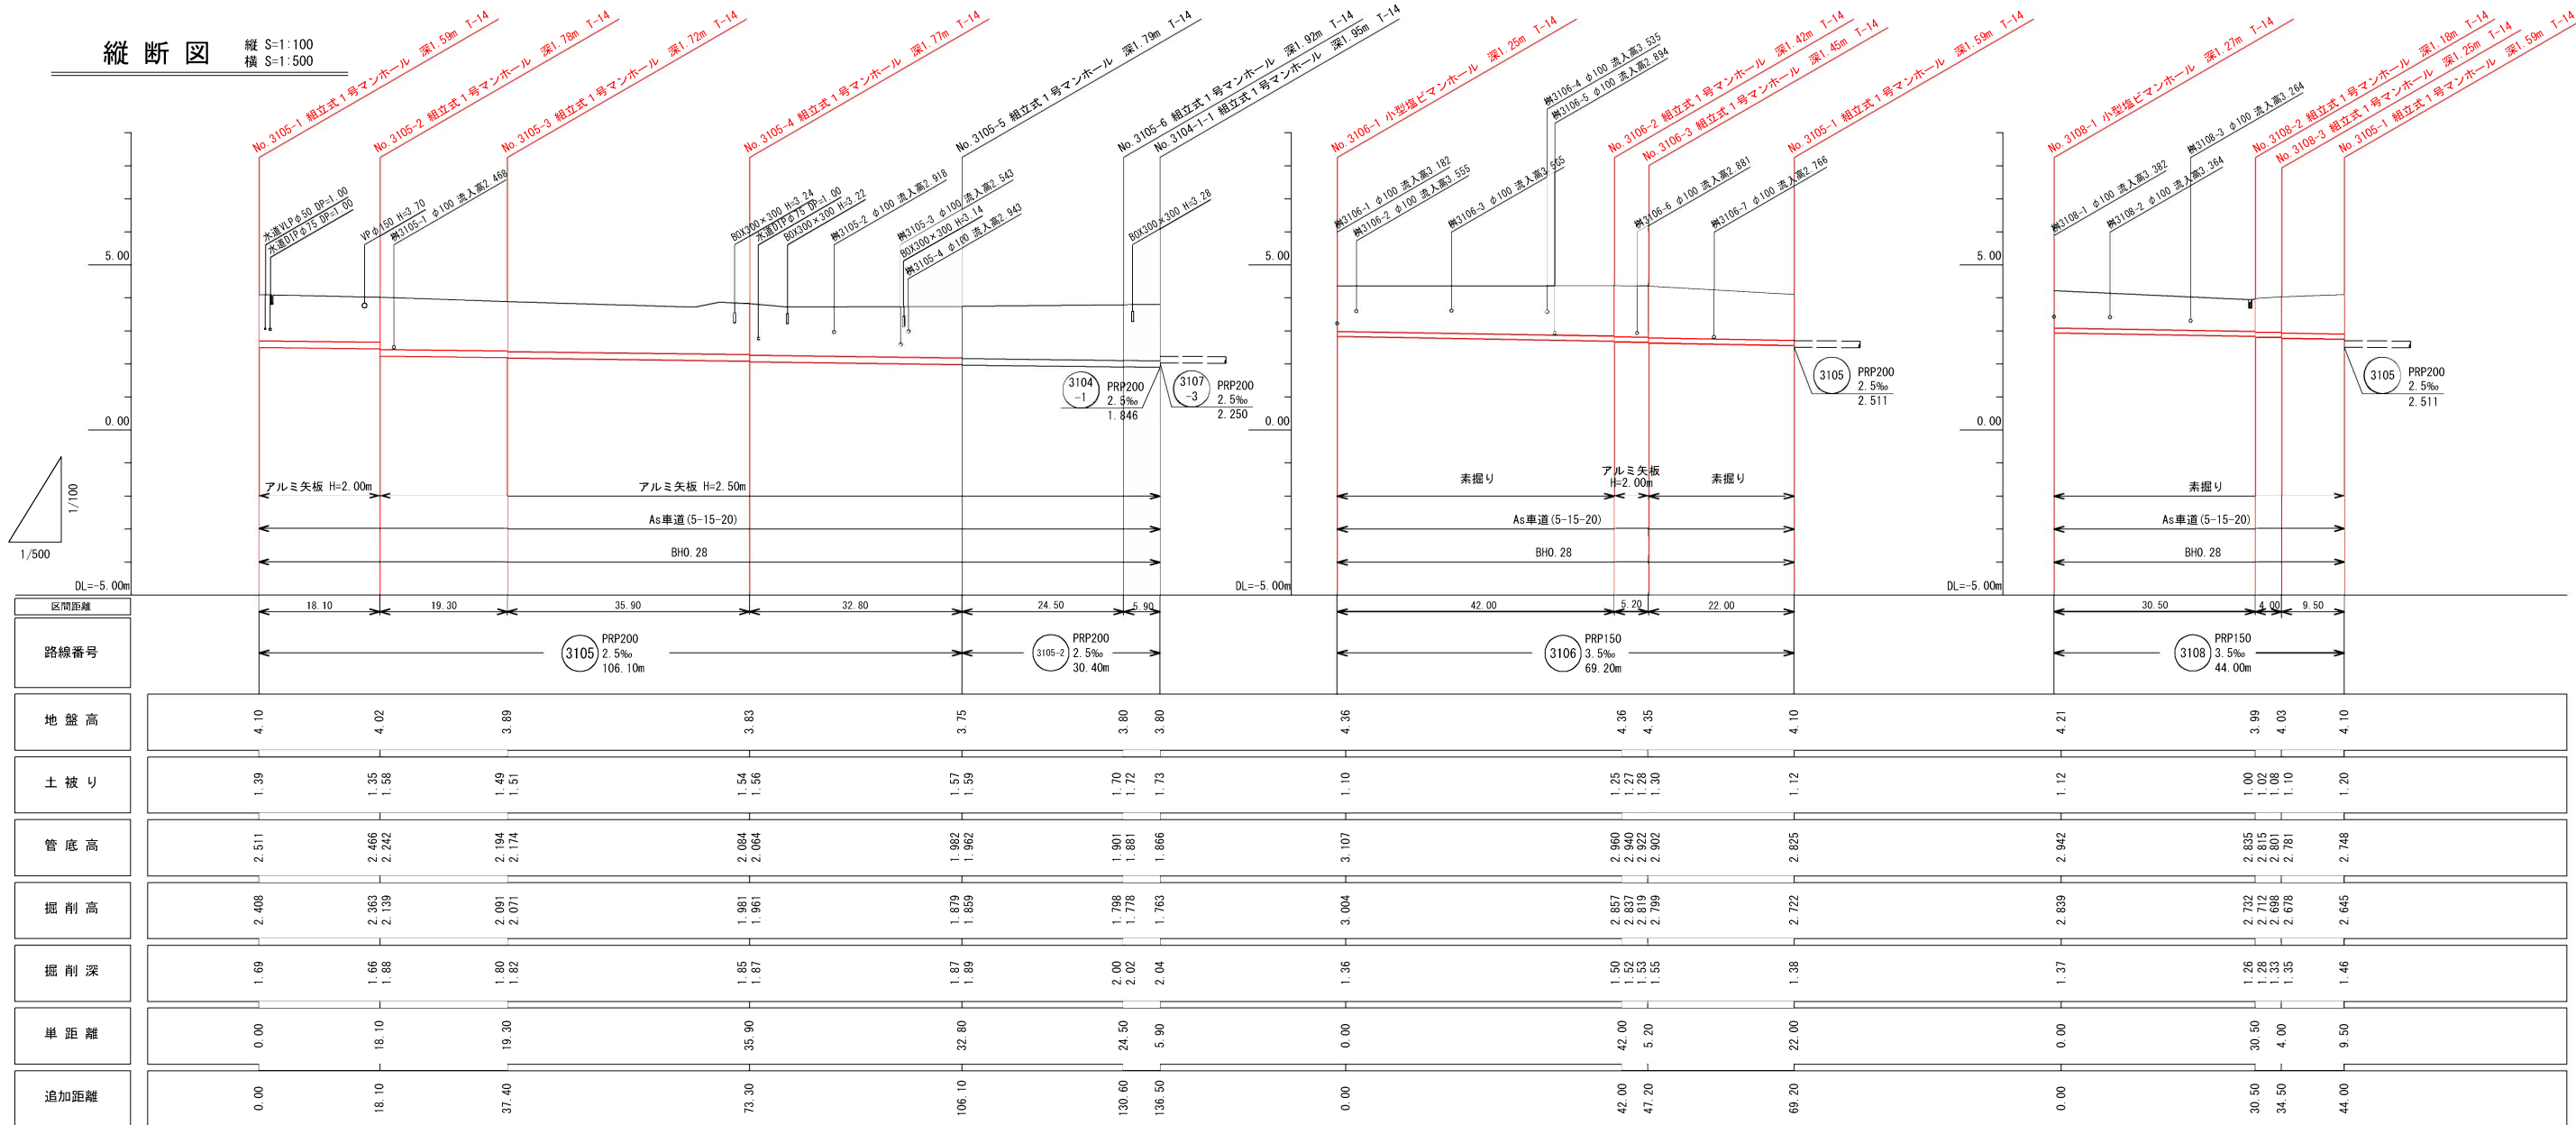

行 橋 市			
行橋市公共下水道事業			
工 事 年 度	令和 4年度 号		
工 事 箇 所	行事八丁目 地内		
工 事 名 称	行事地区面整備汚水管渠築造工事(宮前3工区)		
路 線 番 号	3105 3106 3108		
図 面 名 称	横断面図		
図 面 番 号	全	葉 中	号 縮 尺 図 示


横 断 図 S=1:100

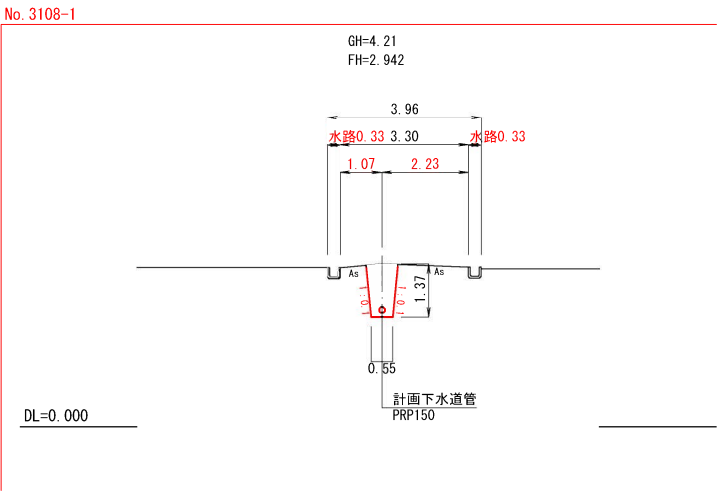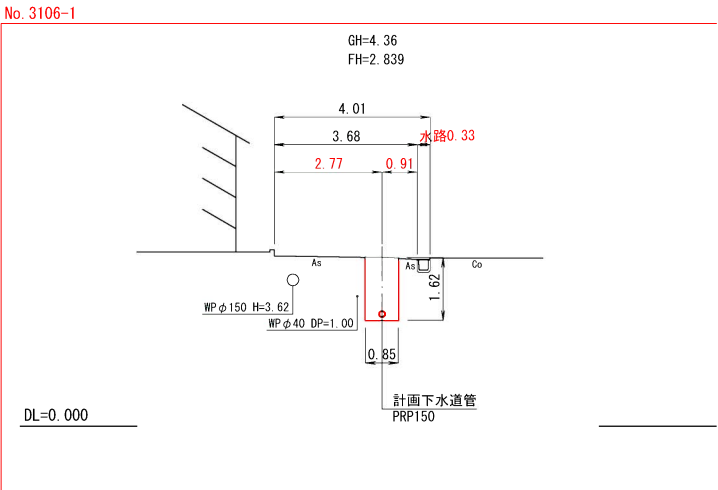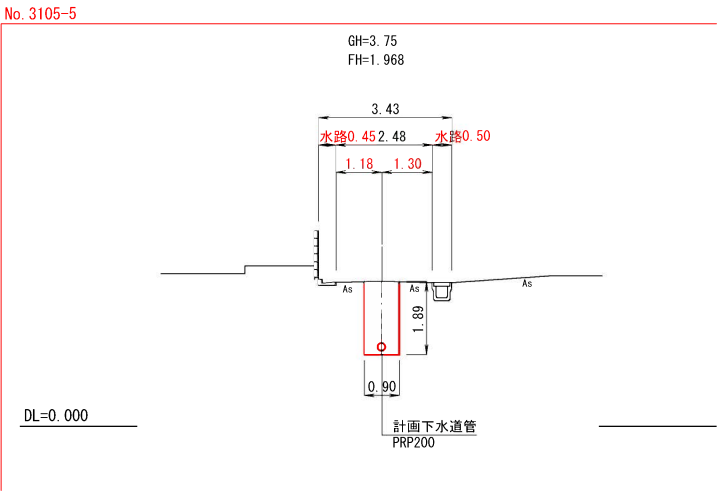

組立 1 号マンホール標準構造図 S=1:20


内径900mm円形

平面図

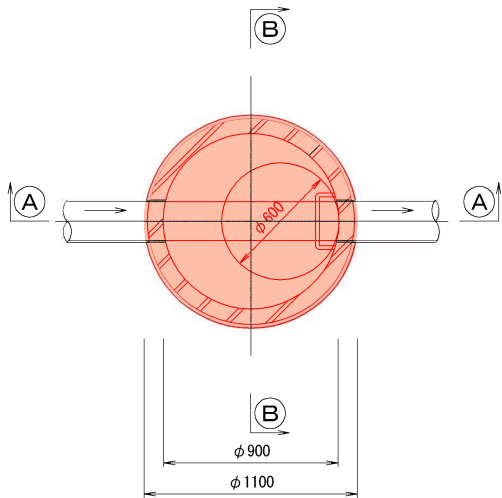

A-A 断面図


B-B 断面図

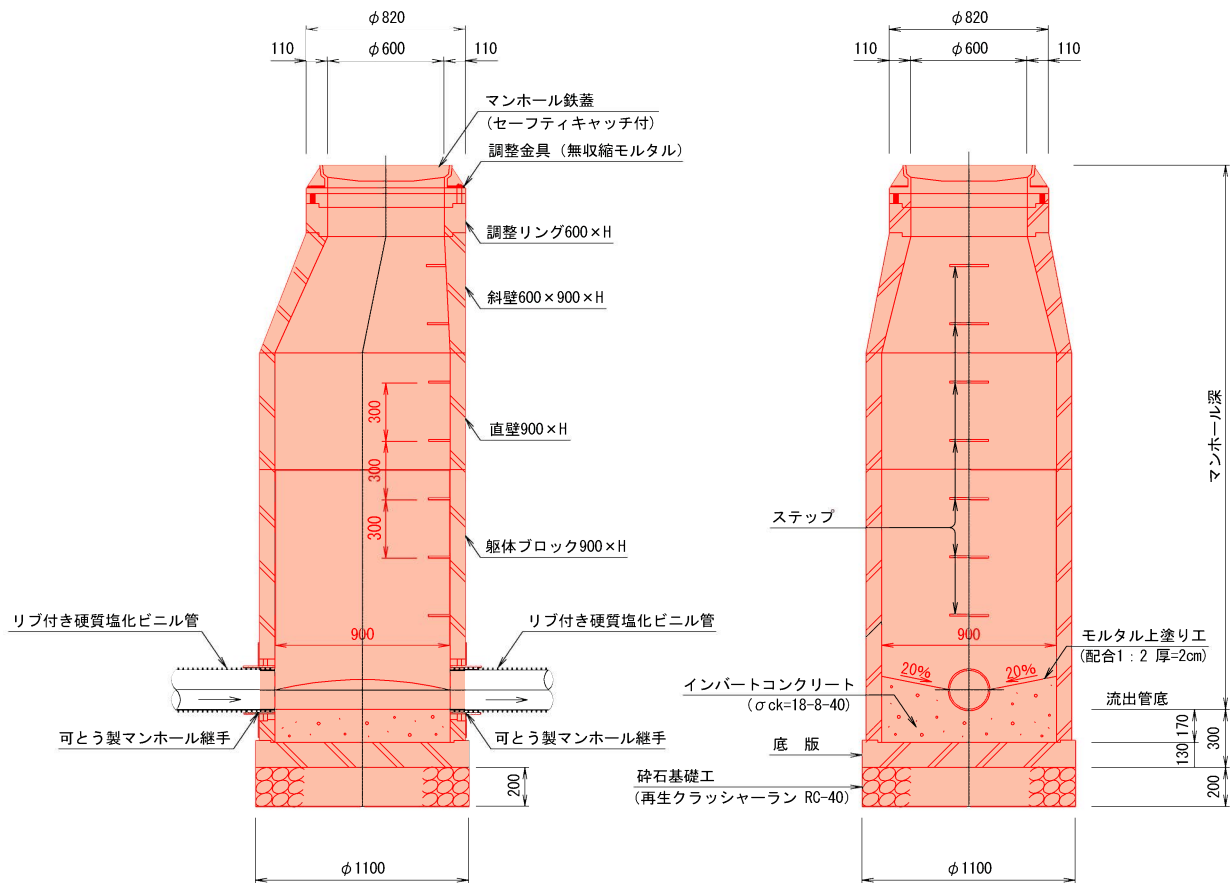


※ 蓋の開閉は、上流より下流へ開くものとする。

小型マンホール(φ300)構造図 S=1:20

平面図

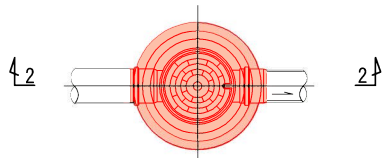

2-2 断面図

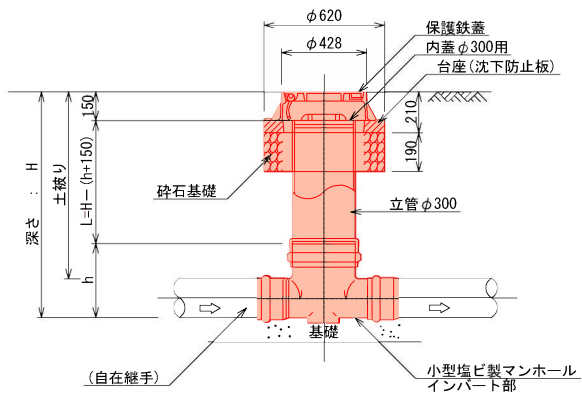

取付管布設標準図 S=1:20


土工標準図

行 橋 市


行橋市公共下水道事業

工 事 年 度	令和 4 年度 号		
工 事 箇 所	行事八丁目 地内		
工 事 名 称	行事地区面整備管渠築造工事(宮前3工区)		
路 線 番 号			
図 面 名 称	取付管布設標準図 土工標準図		
図 面 番 号	全 葉 中 号	縮 尺	図 示


標準タイプ

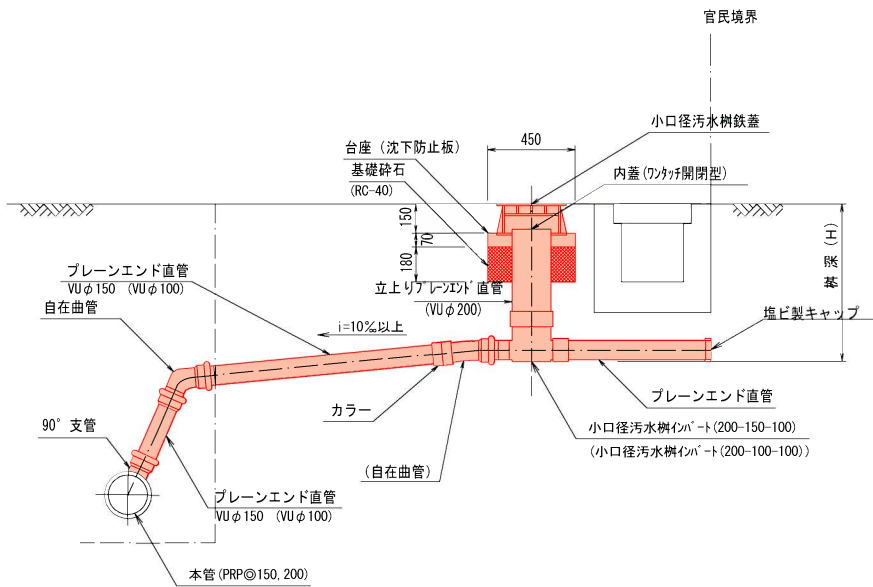

土留部 (本管)

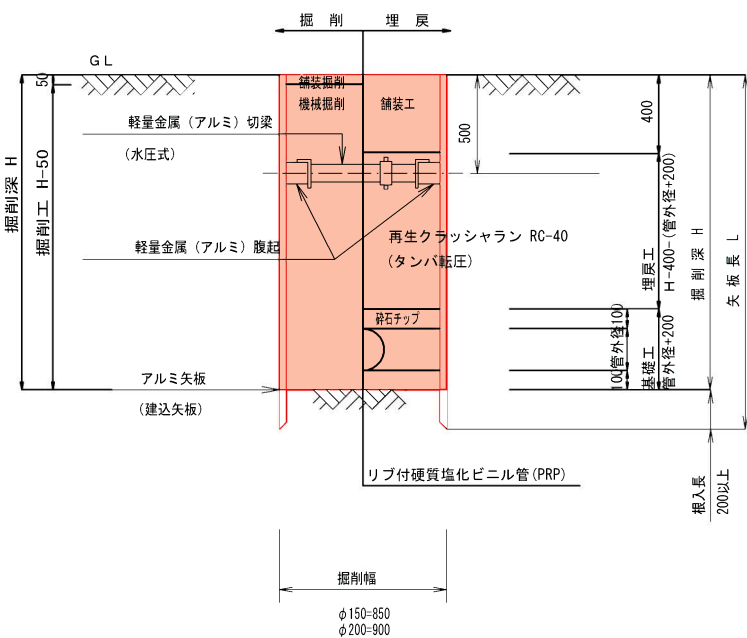


素掘部 (本管、取付管)

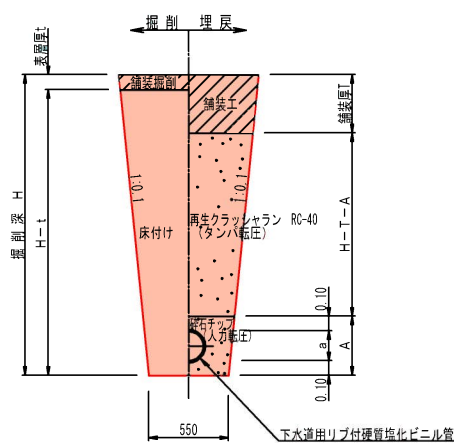


タイプD

(人孔直結)

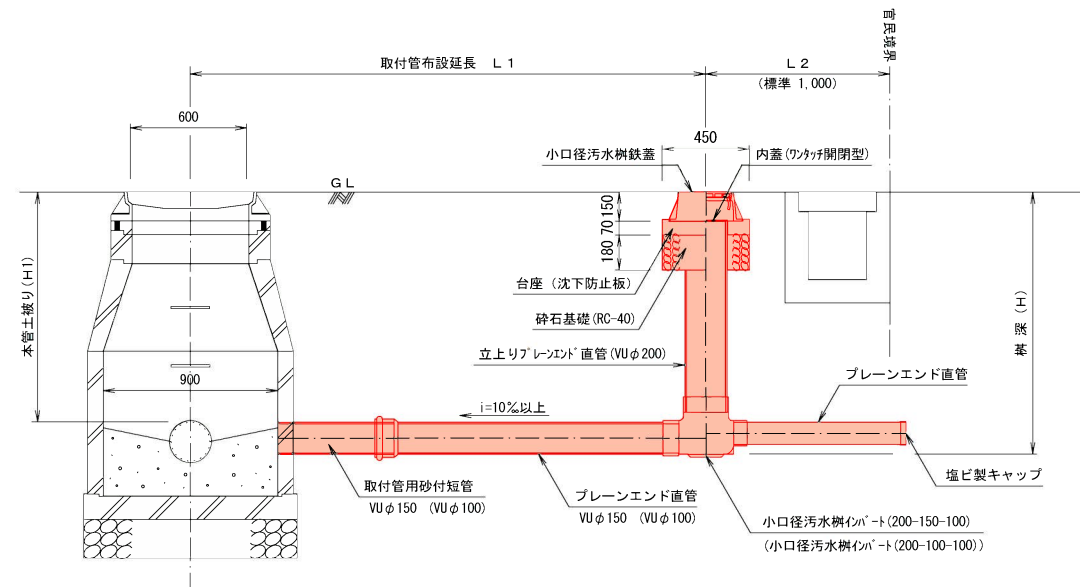

土留平面図(管路部)

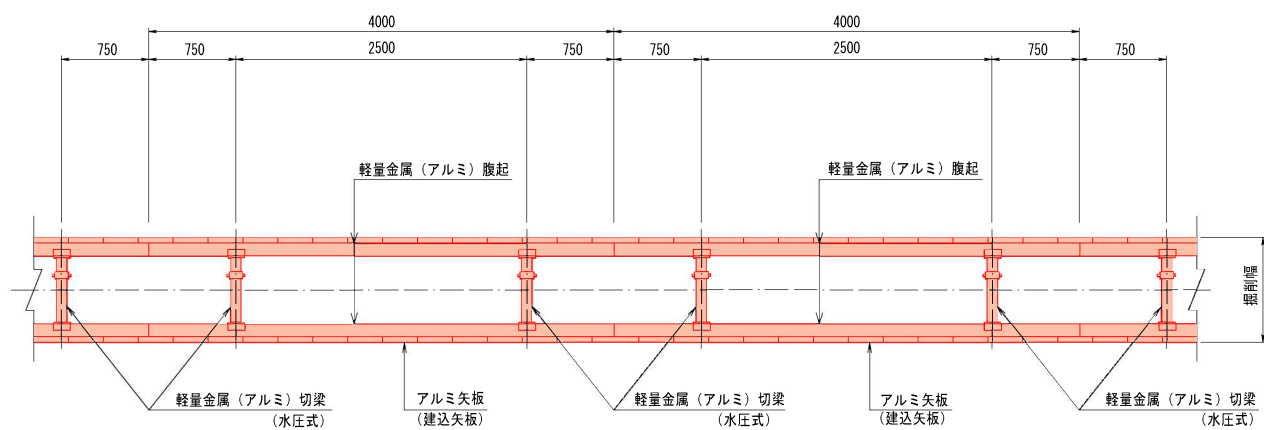

アルミ矢板 (建込矢板)

掘削深	矢板長	支保材 段数	根入れ
1.50<H≤1.80m	2.00m	1 段	20cm以上
1.80<H≤2.00m	2.50m	1 段	
2.00<H≤2.30m	2.50m	2 段	
2.30<H≤2.80m	3.00m	2 段	
2.80<H≤3.30m	3.50m	2 段	

※ () 内数値は、本管径φ150の場合を示す。


※公共ますの鉄蓋は官地から民地へ開くものとする。

行 橋 市			
行橋市公共下水道事業			
工 事 年 度	令和4年度 号		
工 事 箇 所	行事八丁目 地内		
工 事 名 称	行事地区面整備管渠築造工事(宮前3工区)		
路 線 番 号			
図 面 名 称	舗装復旧図		
図 面 番 号	全	葉中	号 縮尺 図示

舗装復旧図 S=1:10

市道As車道 (As5-15-20)

仮復旧

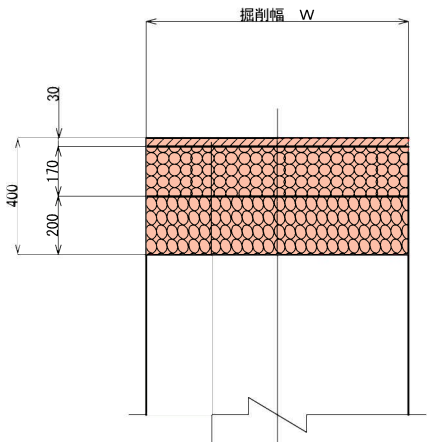

- 表層工（再生密粒度アスコン）
- 上層路盤工（再生粒調碎石）
- 下層路盤工（再生クラッシャーラン）