



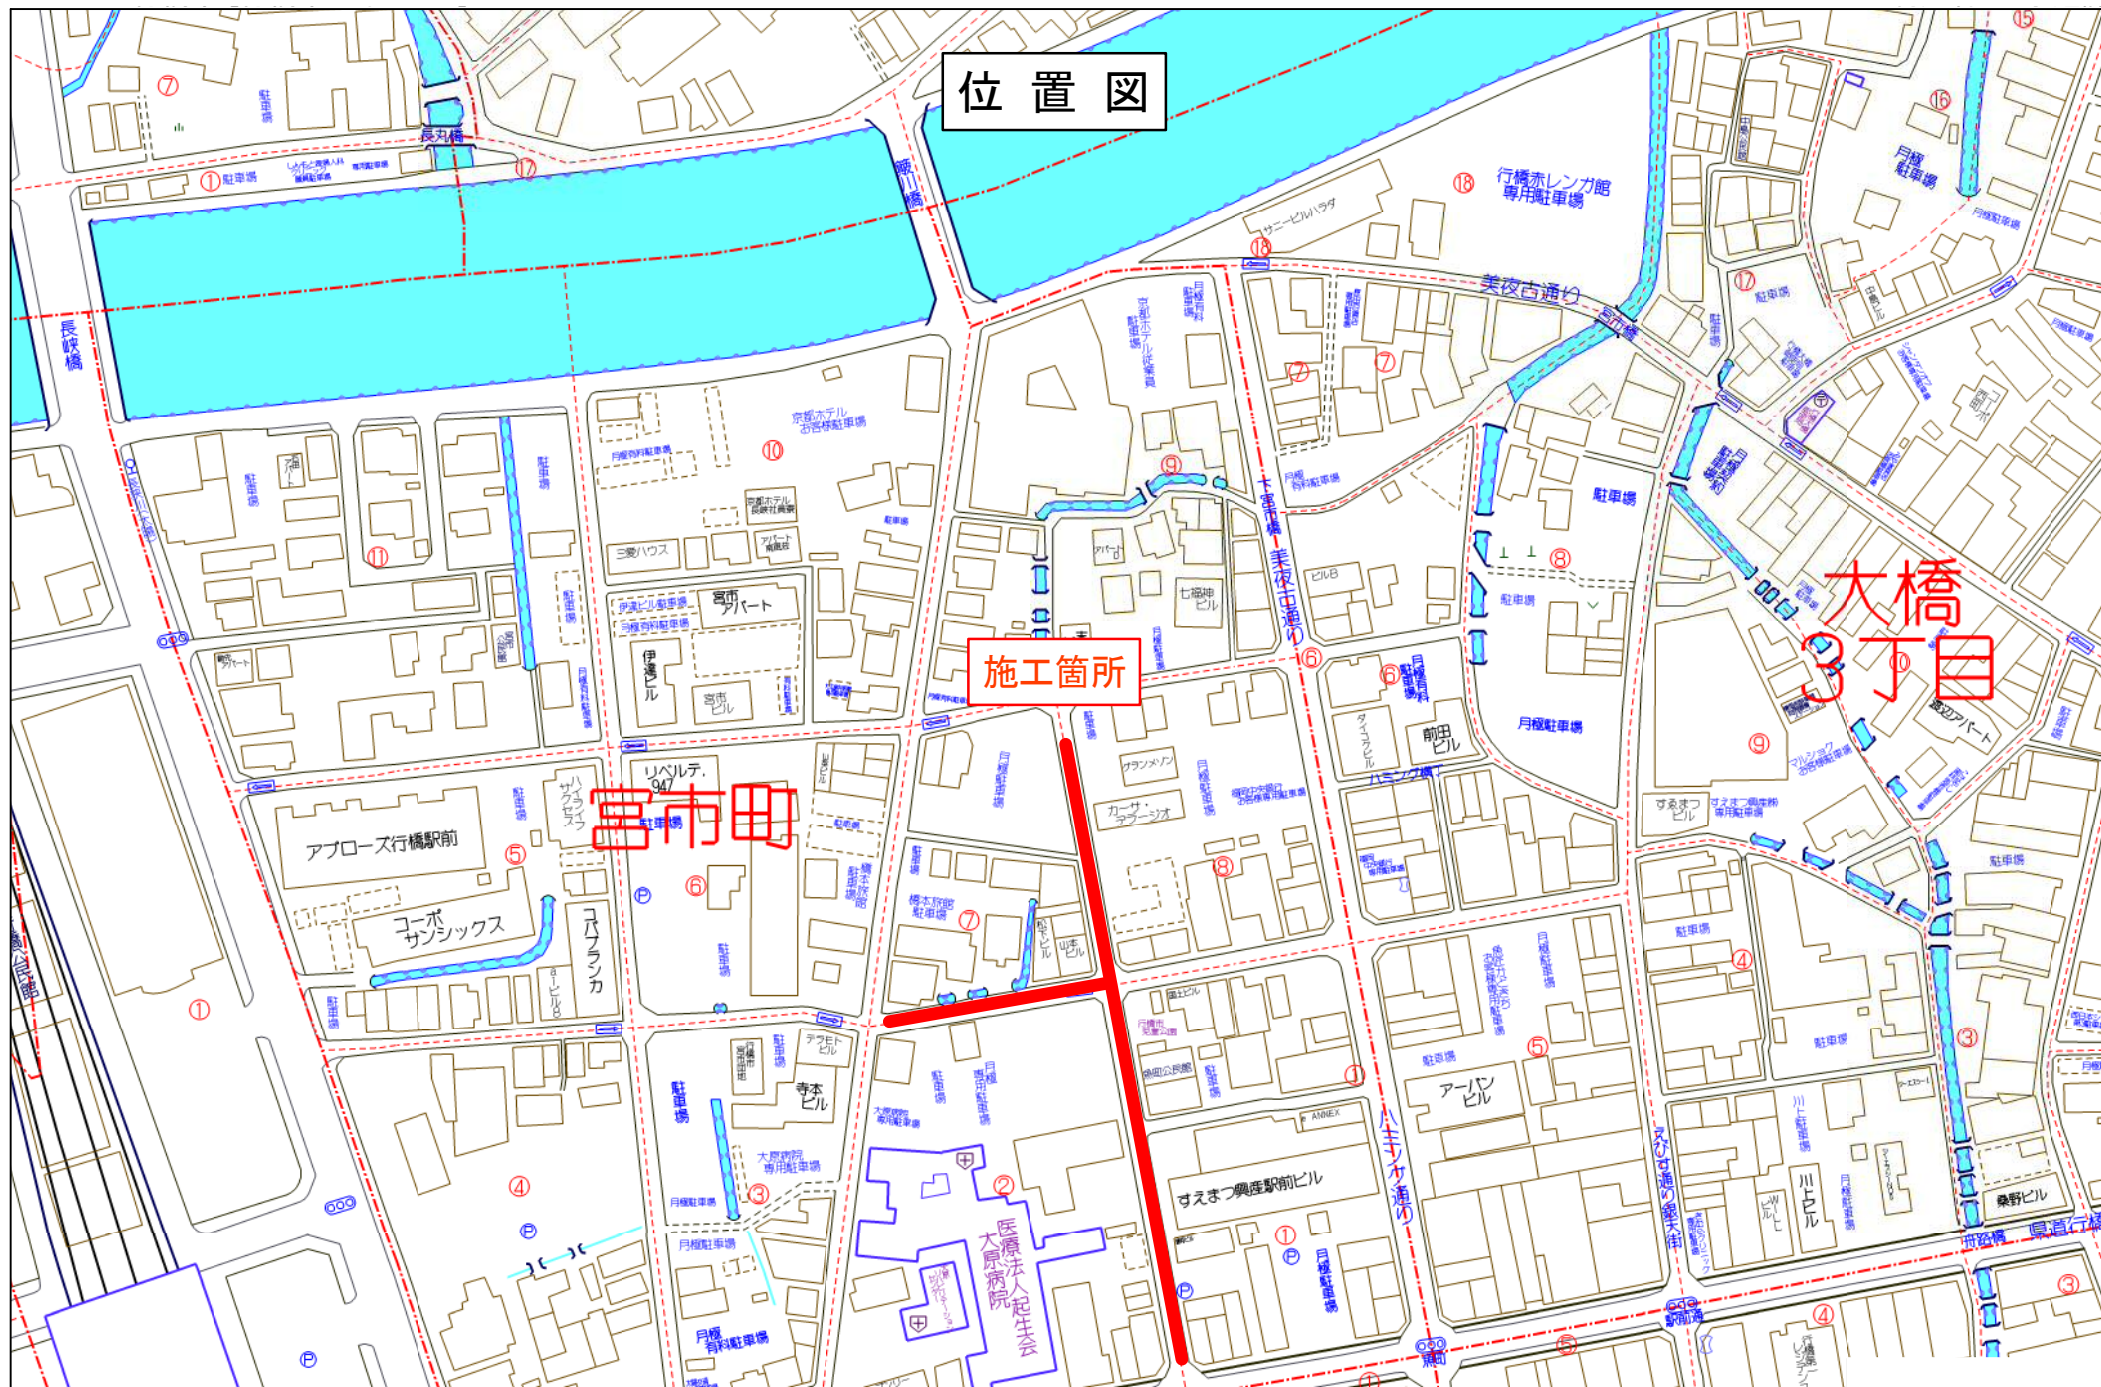

工事年度	令和 4 年 度第 Ⅱ 期 第 号 工区			
工事名	配水管布設替工事 (宮市町 2 工区)			工事
工事箇所	行橋 市 宮市町	地内		
図面名	平 面 図 (3/3)			
縮 尺	1/240	図面番号	全 16 葉之内 4 号	
事務所名	行橋市環境水道部上水道課			
認可	☐ 当 初 ☐ 第 回変更	認可	☐ 当 初 ☐ 第 回変更	☐ 査 定

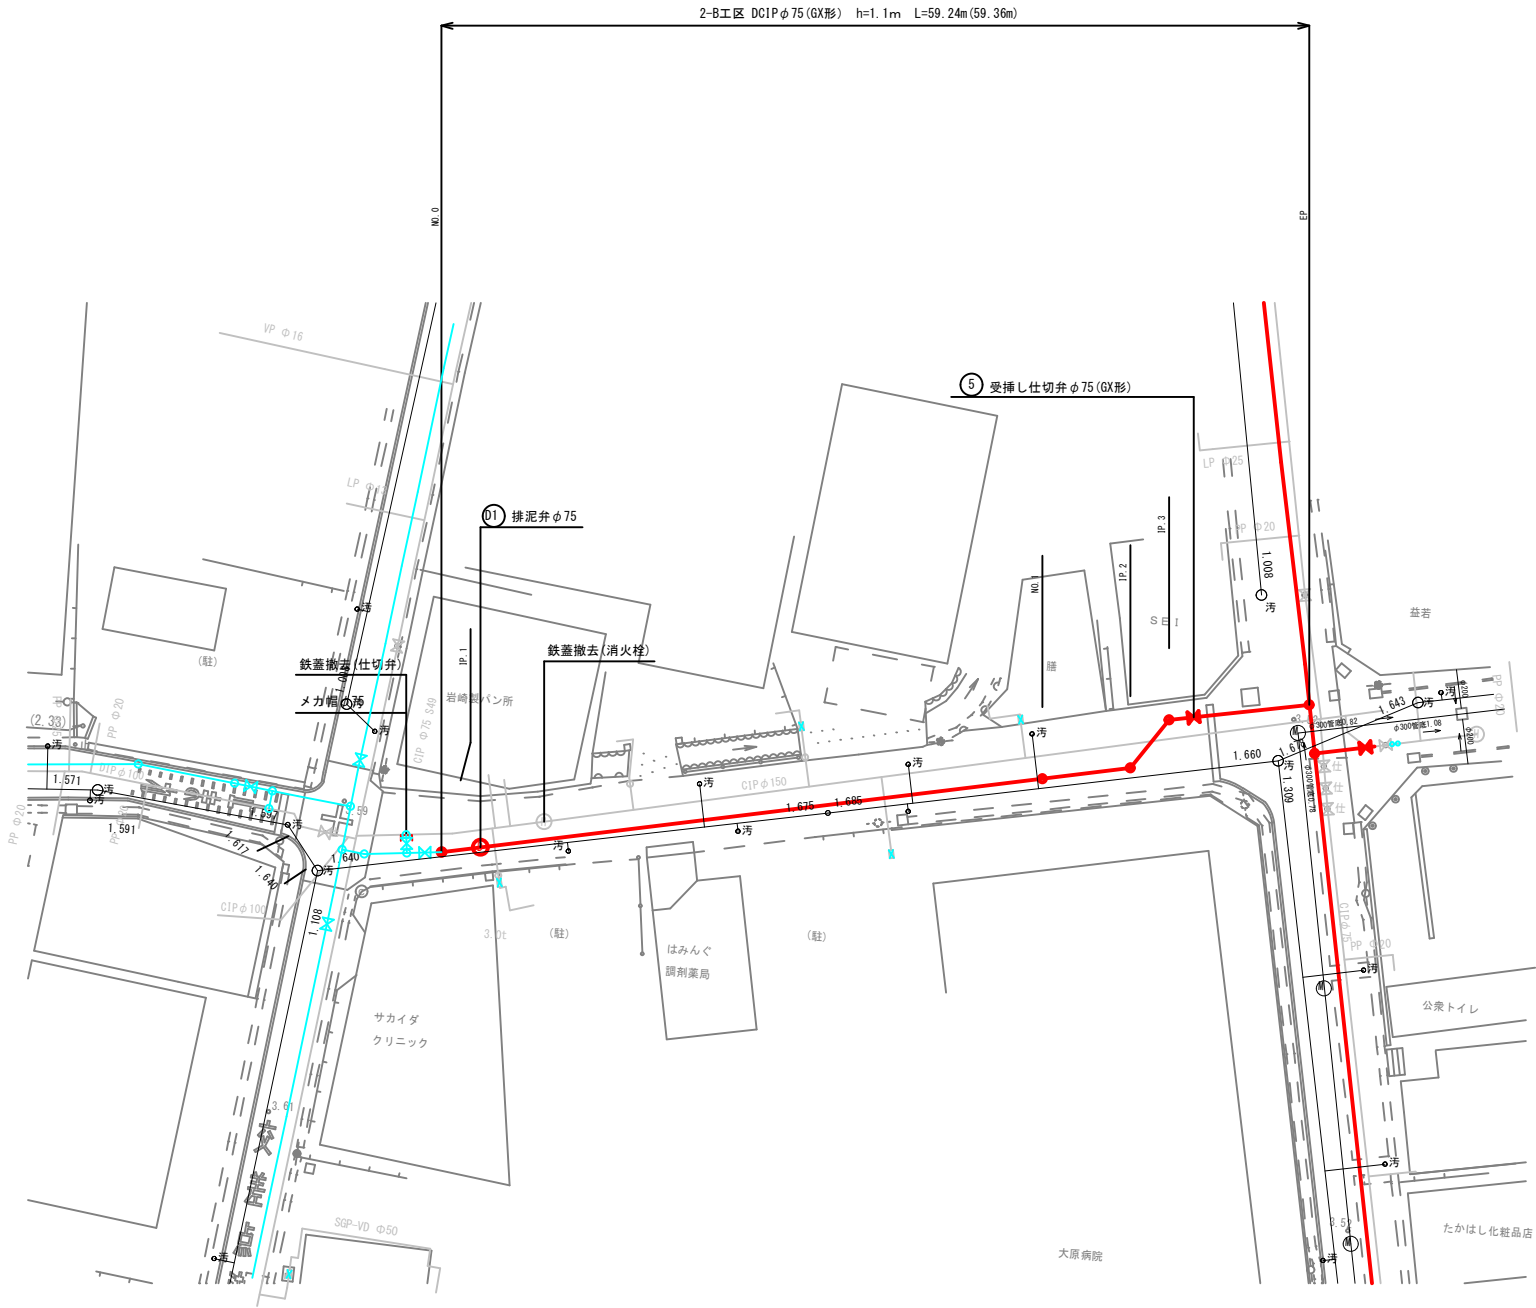

平 面 図 (3/3) S=1/250



※仕切弁はすべてソフトシールとする。


工事年度	令和 4 年 度起工 実査定				第 号	工区
工事名	配水管布設替工事（宮市町2工区）					工事
工事箇所	行橋 郡	町 村	宮市町	地内		
図面名	横 断 図					
縮 尺	1/100	図面番号	全 16 葉之内 5 号			
事務所名	行橋市環境水道部上水道課					
認 可	☐ 当 初 ☐ 第 回変更	認 可	☐ 当 初 ☐ 第 回変更	☐	査 定	

横 断 図


S=1/100

(2-A工区)


DL=2.00

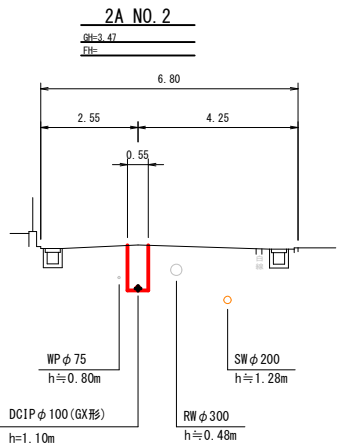


DL=3.00

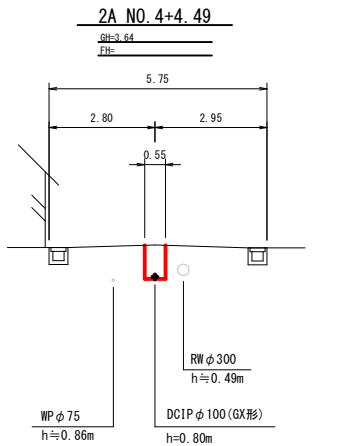


DL=2.00

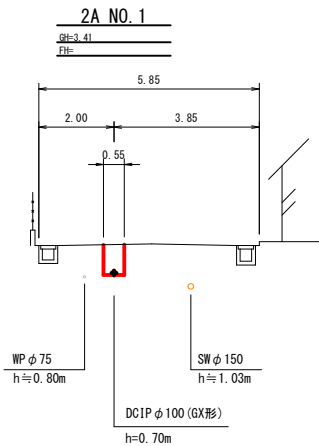


DL=3.00

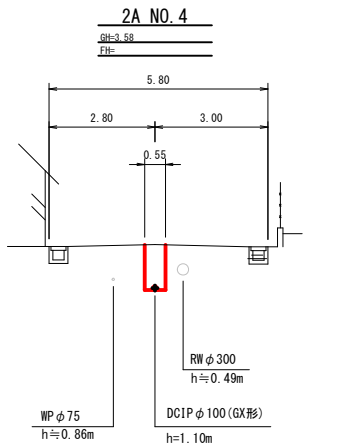

DL=2.00

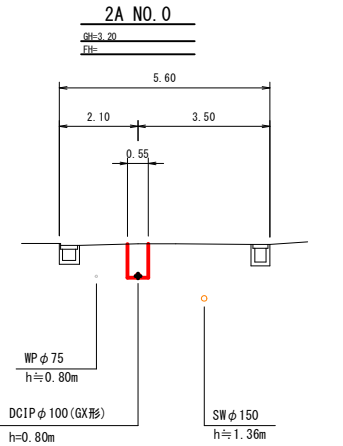

DL=2.00

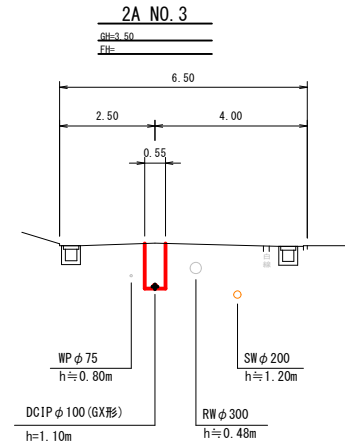


工事年度	令和 4 年 度起工 実施定 第 号 工区			
工事名	配水管布設替工事（宮市町2工区）			工事
工事箇所	行橋 郡	町 村	宮市町	地内
図面名	横 断 図			
縮 尺	1/100	図面番号	全 16 葉之内 6 号	
事務所名	行橋市環境水道部上水道課			
認 可	☐ 当初 ☐ 第 回変更	認 可	☐ 当初 ☐ 第 回変更	☐ 査 定

横 断 図

S=1/100


(2-B工区)

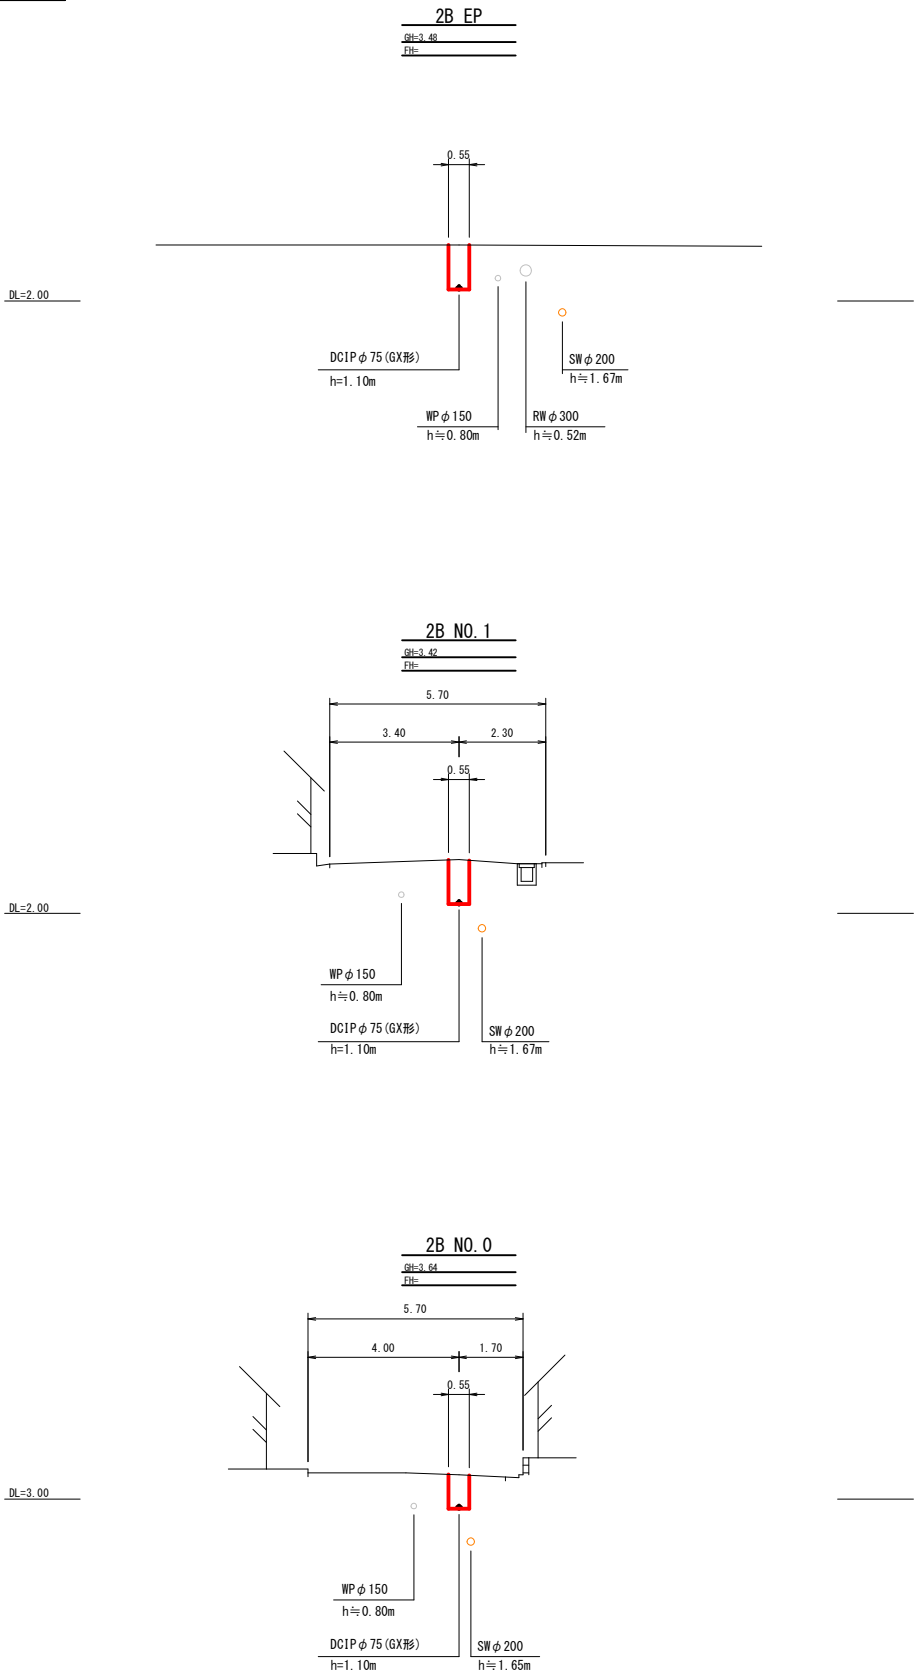

工事年度	令和 4 年 度配工 異査定 第 号 工区				
工事名	配水管布設替工事（宮市町 2 工区）			工事	
工事箇所	行橋 	町 村	宮市町	地内	
図面名	配管略図 (1/4)				
縮 尺	→	図面番号	全 16 葉之内 7 号		
事務所名	行橋市環境水道部上水道課				
認 可	☐ 当 初 ☐ 第 回変更	認 可	☐ 当 初 ☐ 第 回変更	☐ 査 定 ☐	


配管略図 (1/4) S=1/FREE

2-A工区

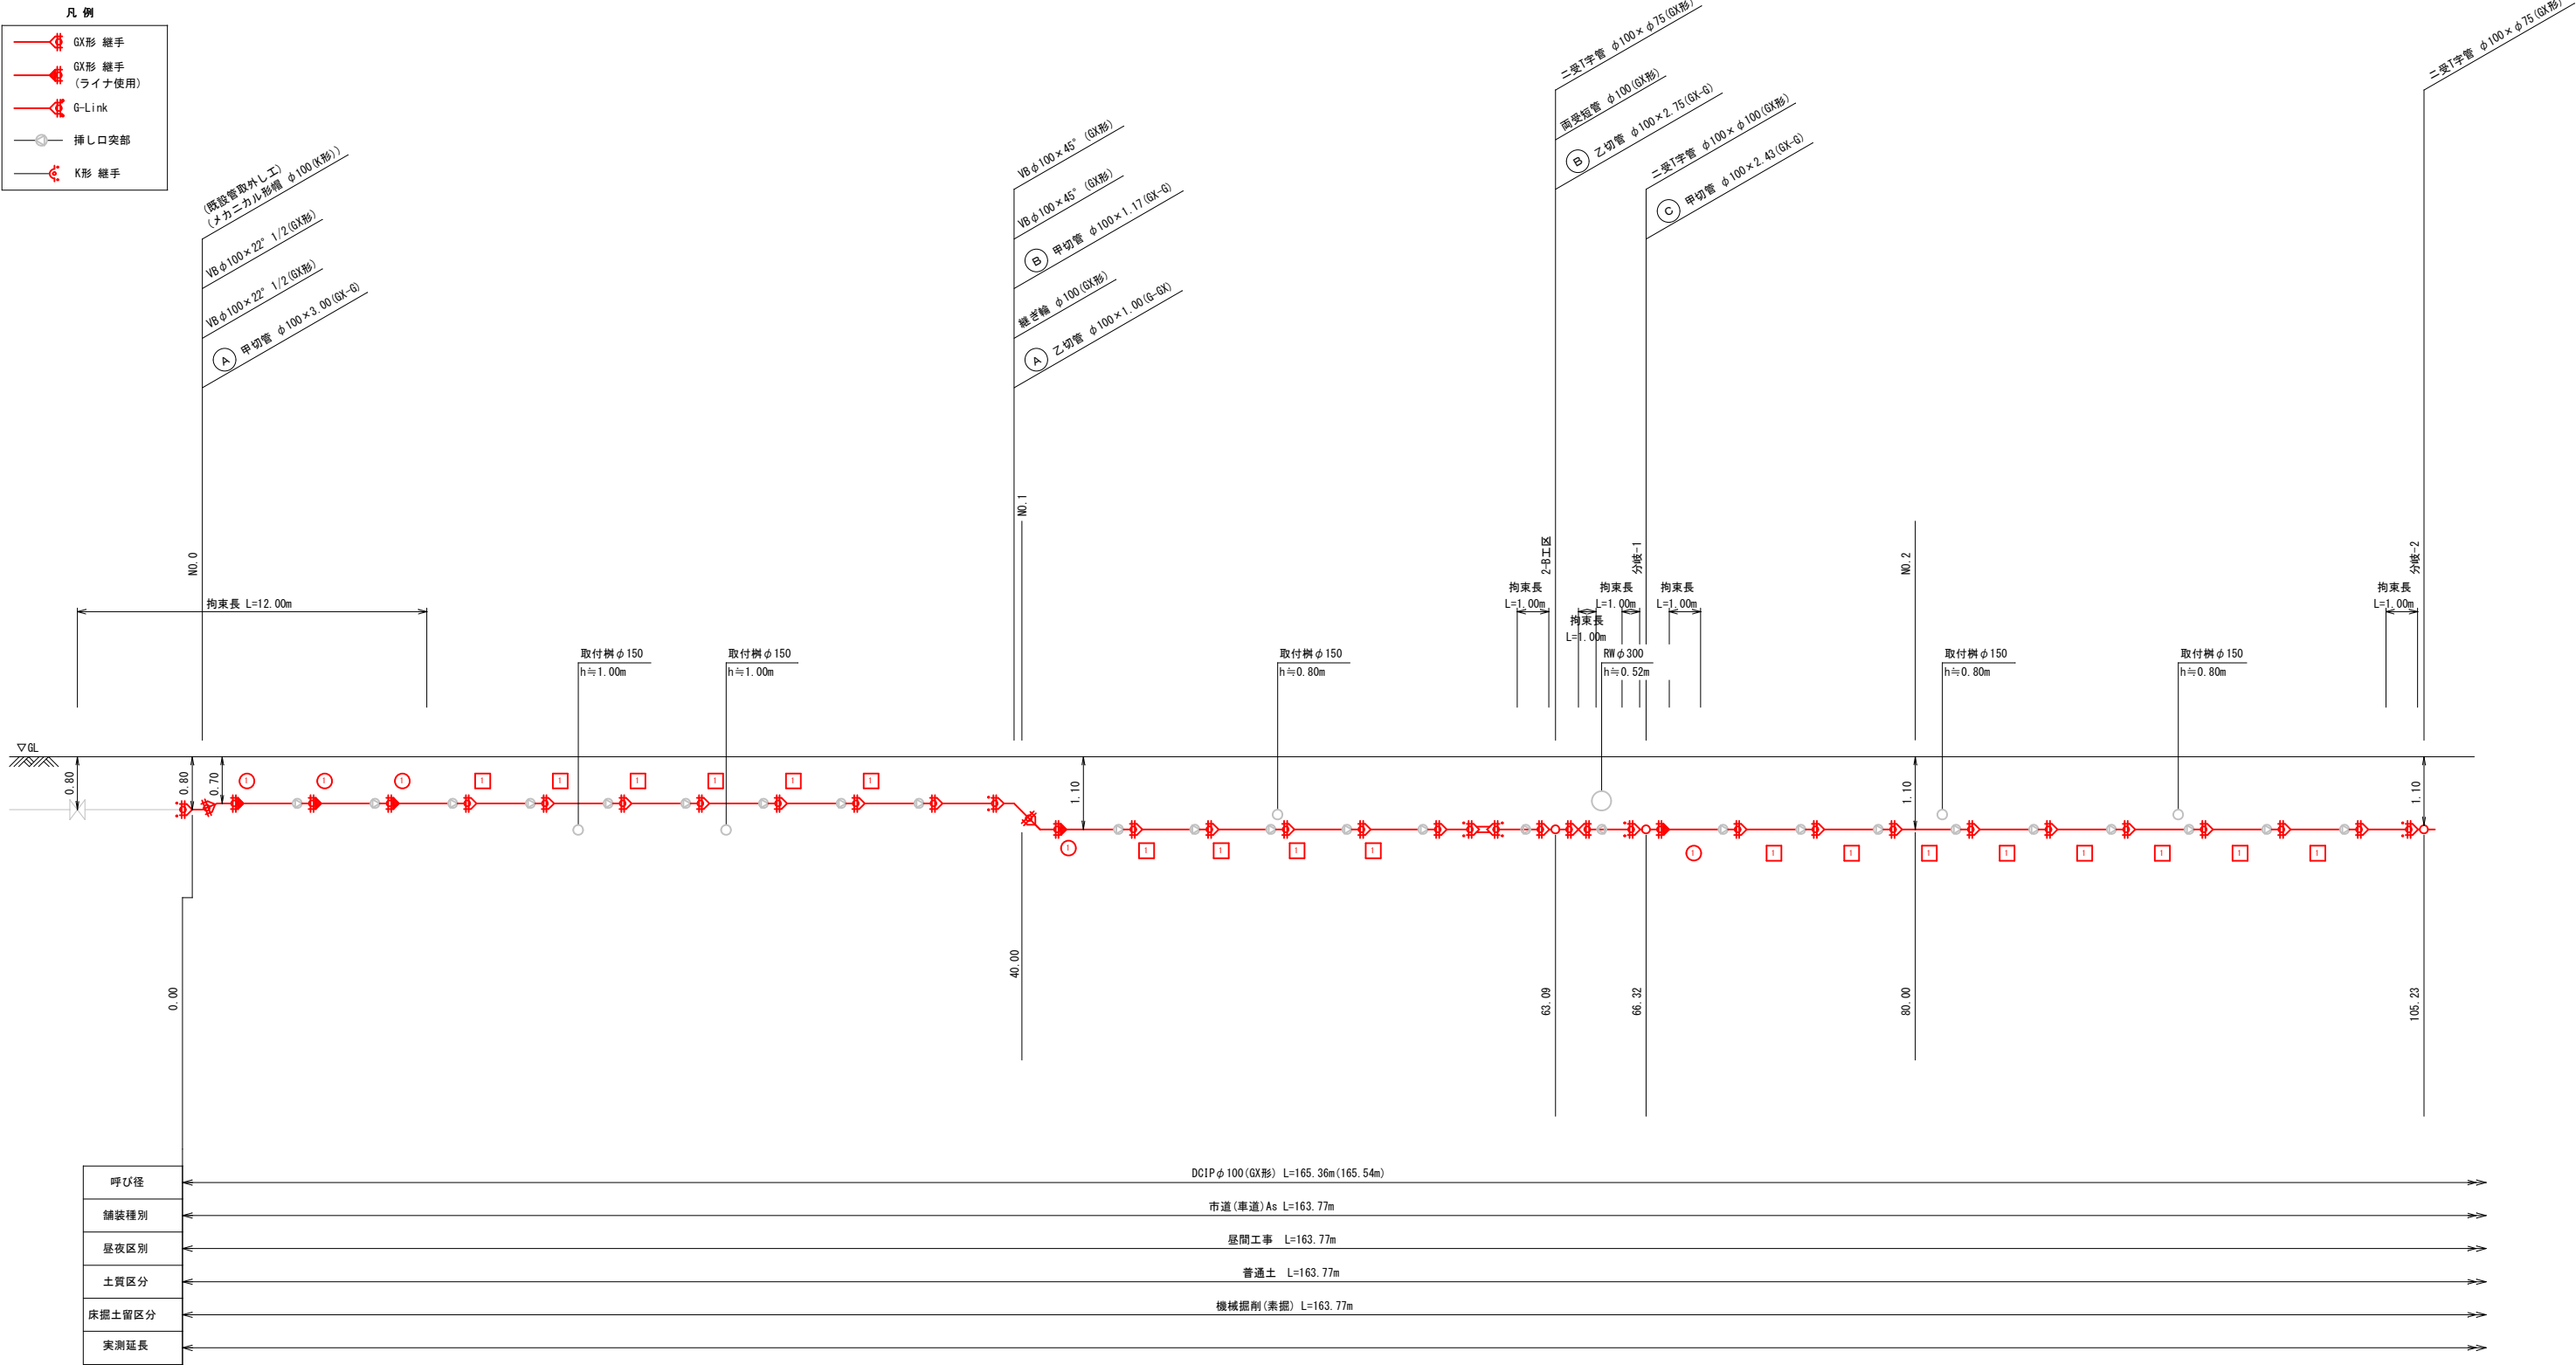


工事年度	令和 4 年 度起工 災査定				第 号	工区
工事名	配水管布設替工事（宮市町2工区）					工事
工事箇所	行橋		町	宮市町	地内	
図面名	配管略図 (3/4)					
縮 尺	→	図面番号	全 16 葉之内 9 号			
事務所名	行橋市環境水道部上水道課					
認 可	☐ 当 初 ☐ 第 回変更	認 可	☐ 当 初 ☐ 第 回変更	☐ 査 定 ☐		





凡 例	
	GX形 継手
	GX形 継手 (ライナ使用)
	G-Link
	挿し口突部
	K形 継手

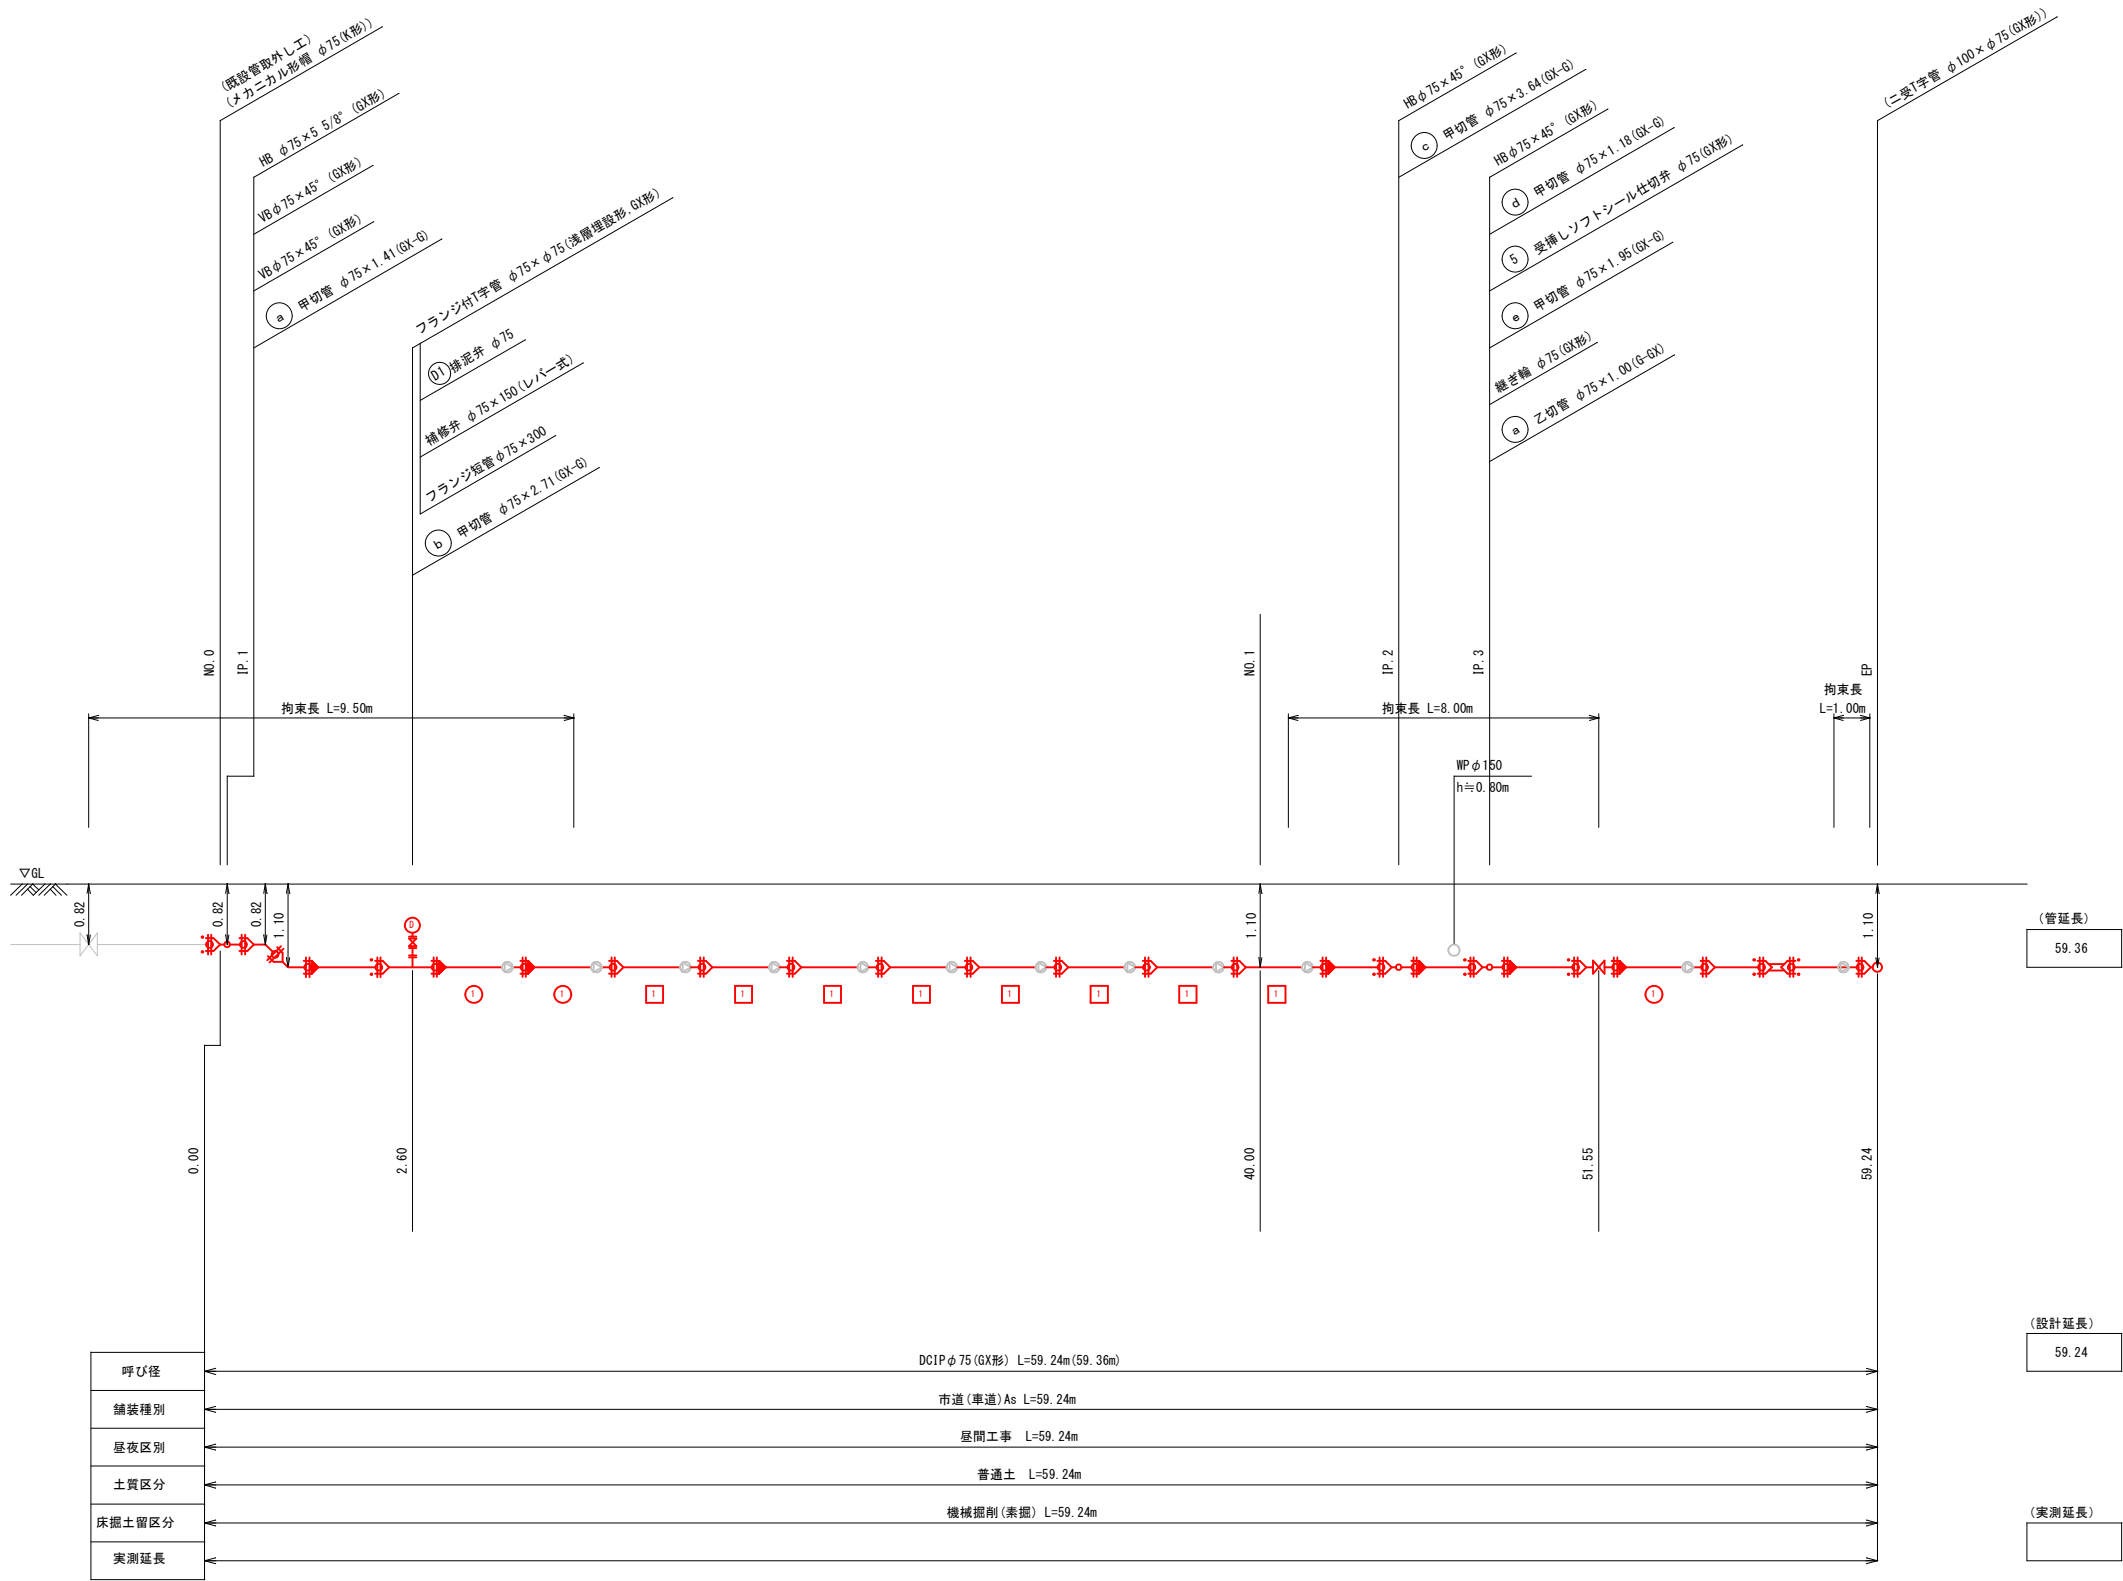

工事年度	令和 4 年 度 配 工 事 第 号 工 区		
工事名	配水管布設替工事（宮市町2工区）		工事
工事箇所	行橋 町 宮市町		地内
図面名	配管略図 (4/4)		
縮 尺	→	図面番号	全 16 葉之内 10 号
事務所名	行橋市環境水道部上水道課		
認 可	☐ 当 初 ☐ 第 回変更	認 可	☐ 査 定 ☐ 第 回変更

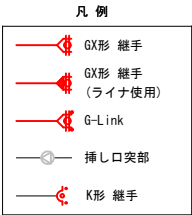

配管略図 (4/4) S=1/FREE

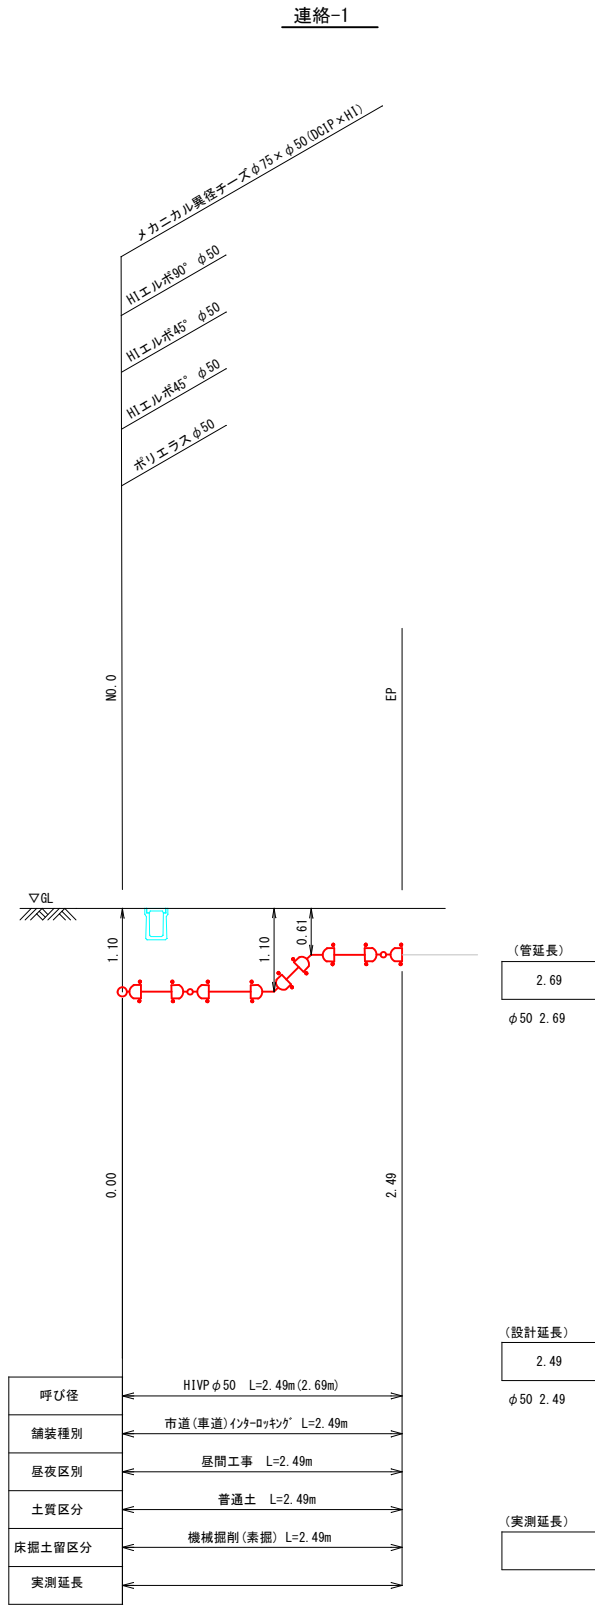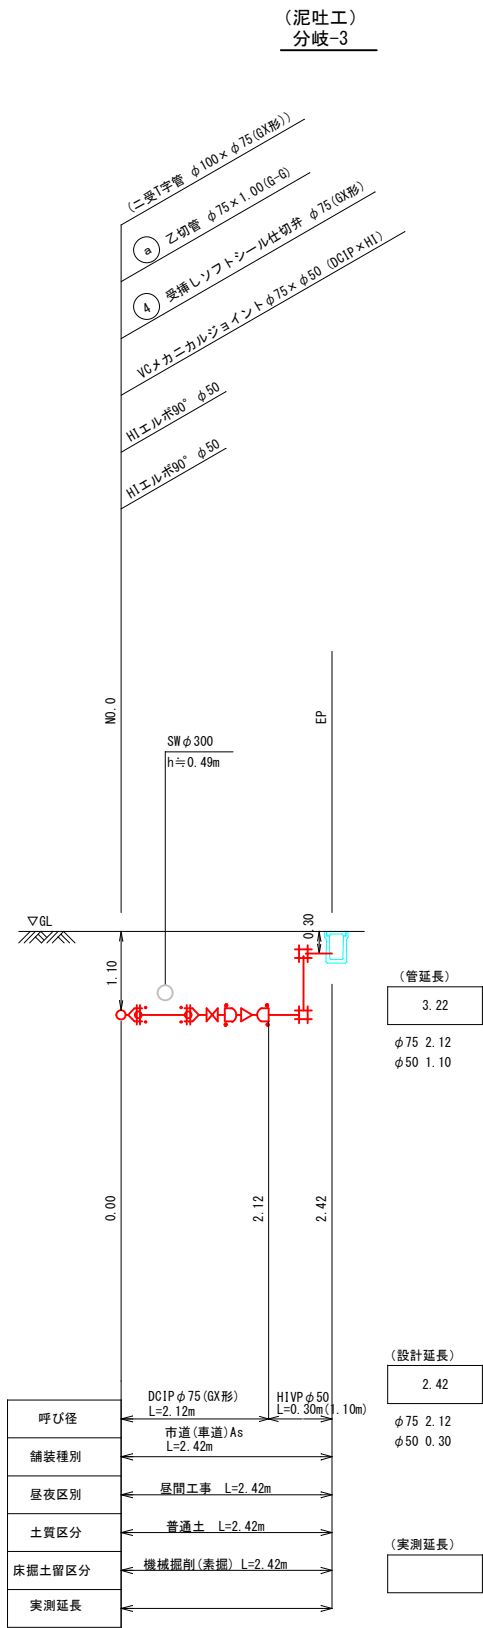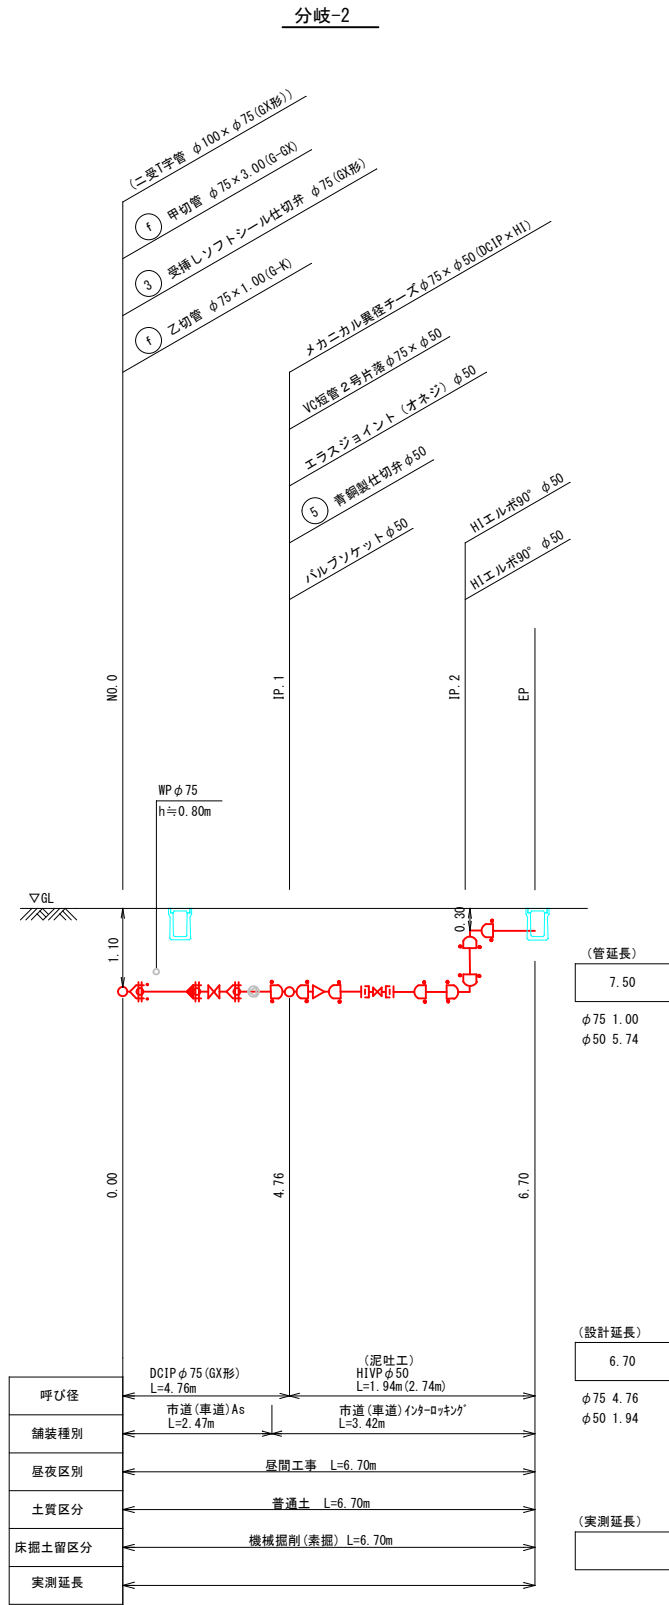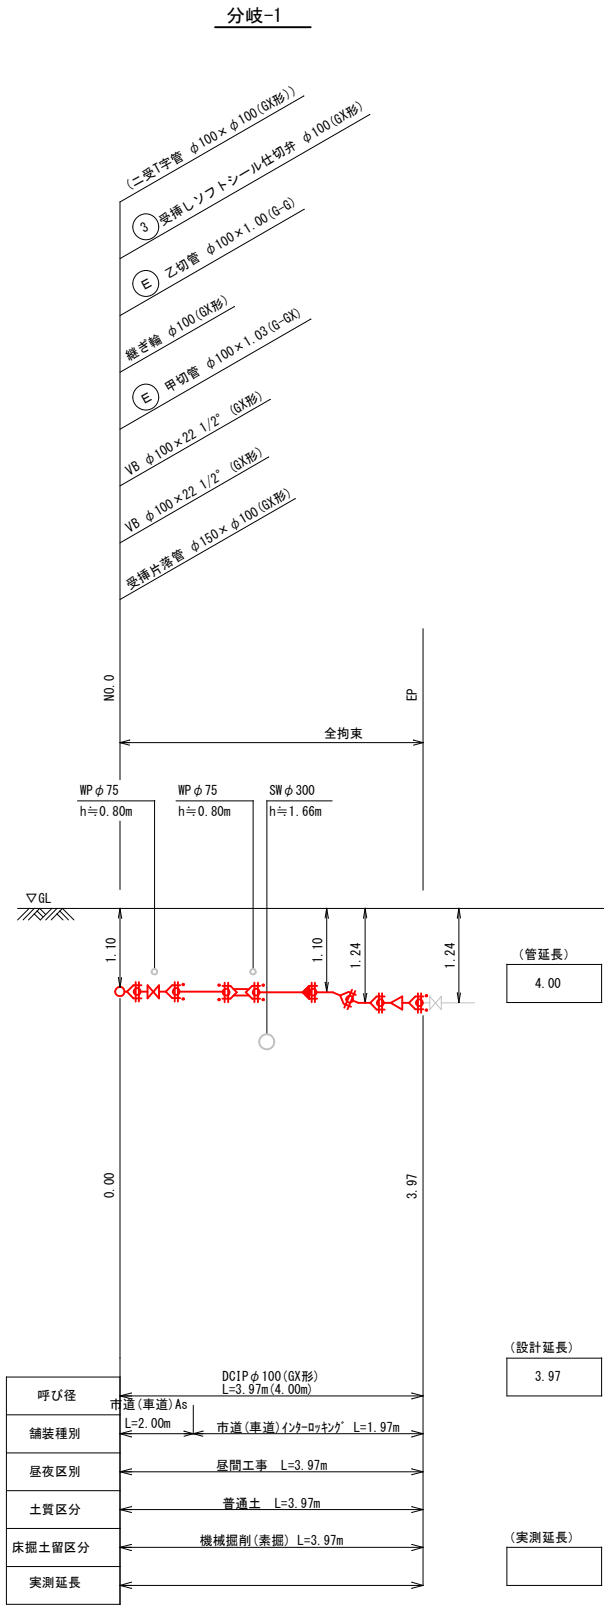


工事年度	令和 4 年 度給工 災害復旧 第 号 工区		
工事名	配水管布設替工事（宮市町2工区）		工事
工事箇所	行橋 郡 町 村 宮市町	地内	
図面名	給水平面図（1/3）		
縮 尺	1/250	図面番号	全 16 葉之内 11 号
事務所名	行橋市環境水道部上水道課		
認 可	☐ 当 初 ☐ 第 回変更	認 可	☐ 当 初 ☐ 第 回変更
			☐ 査 定







給水平面図 (1/3)

S=1/250

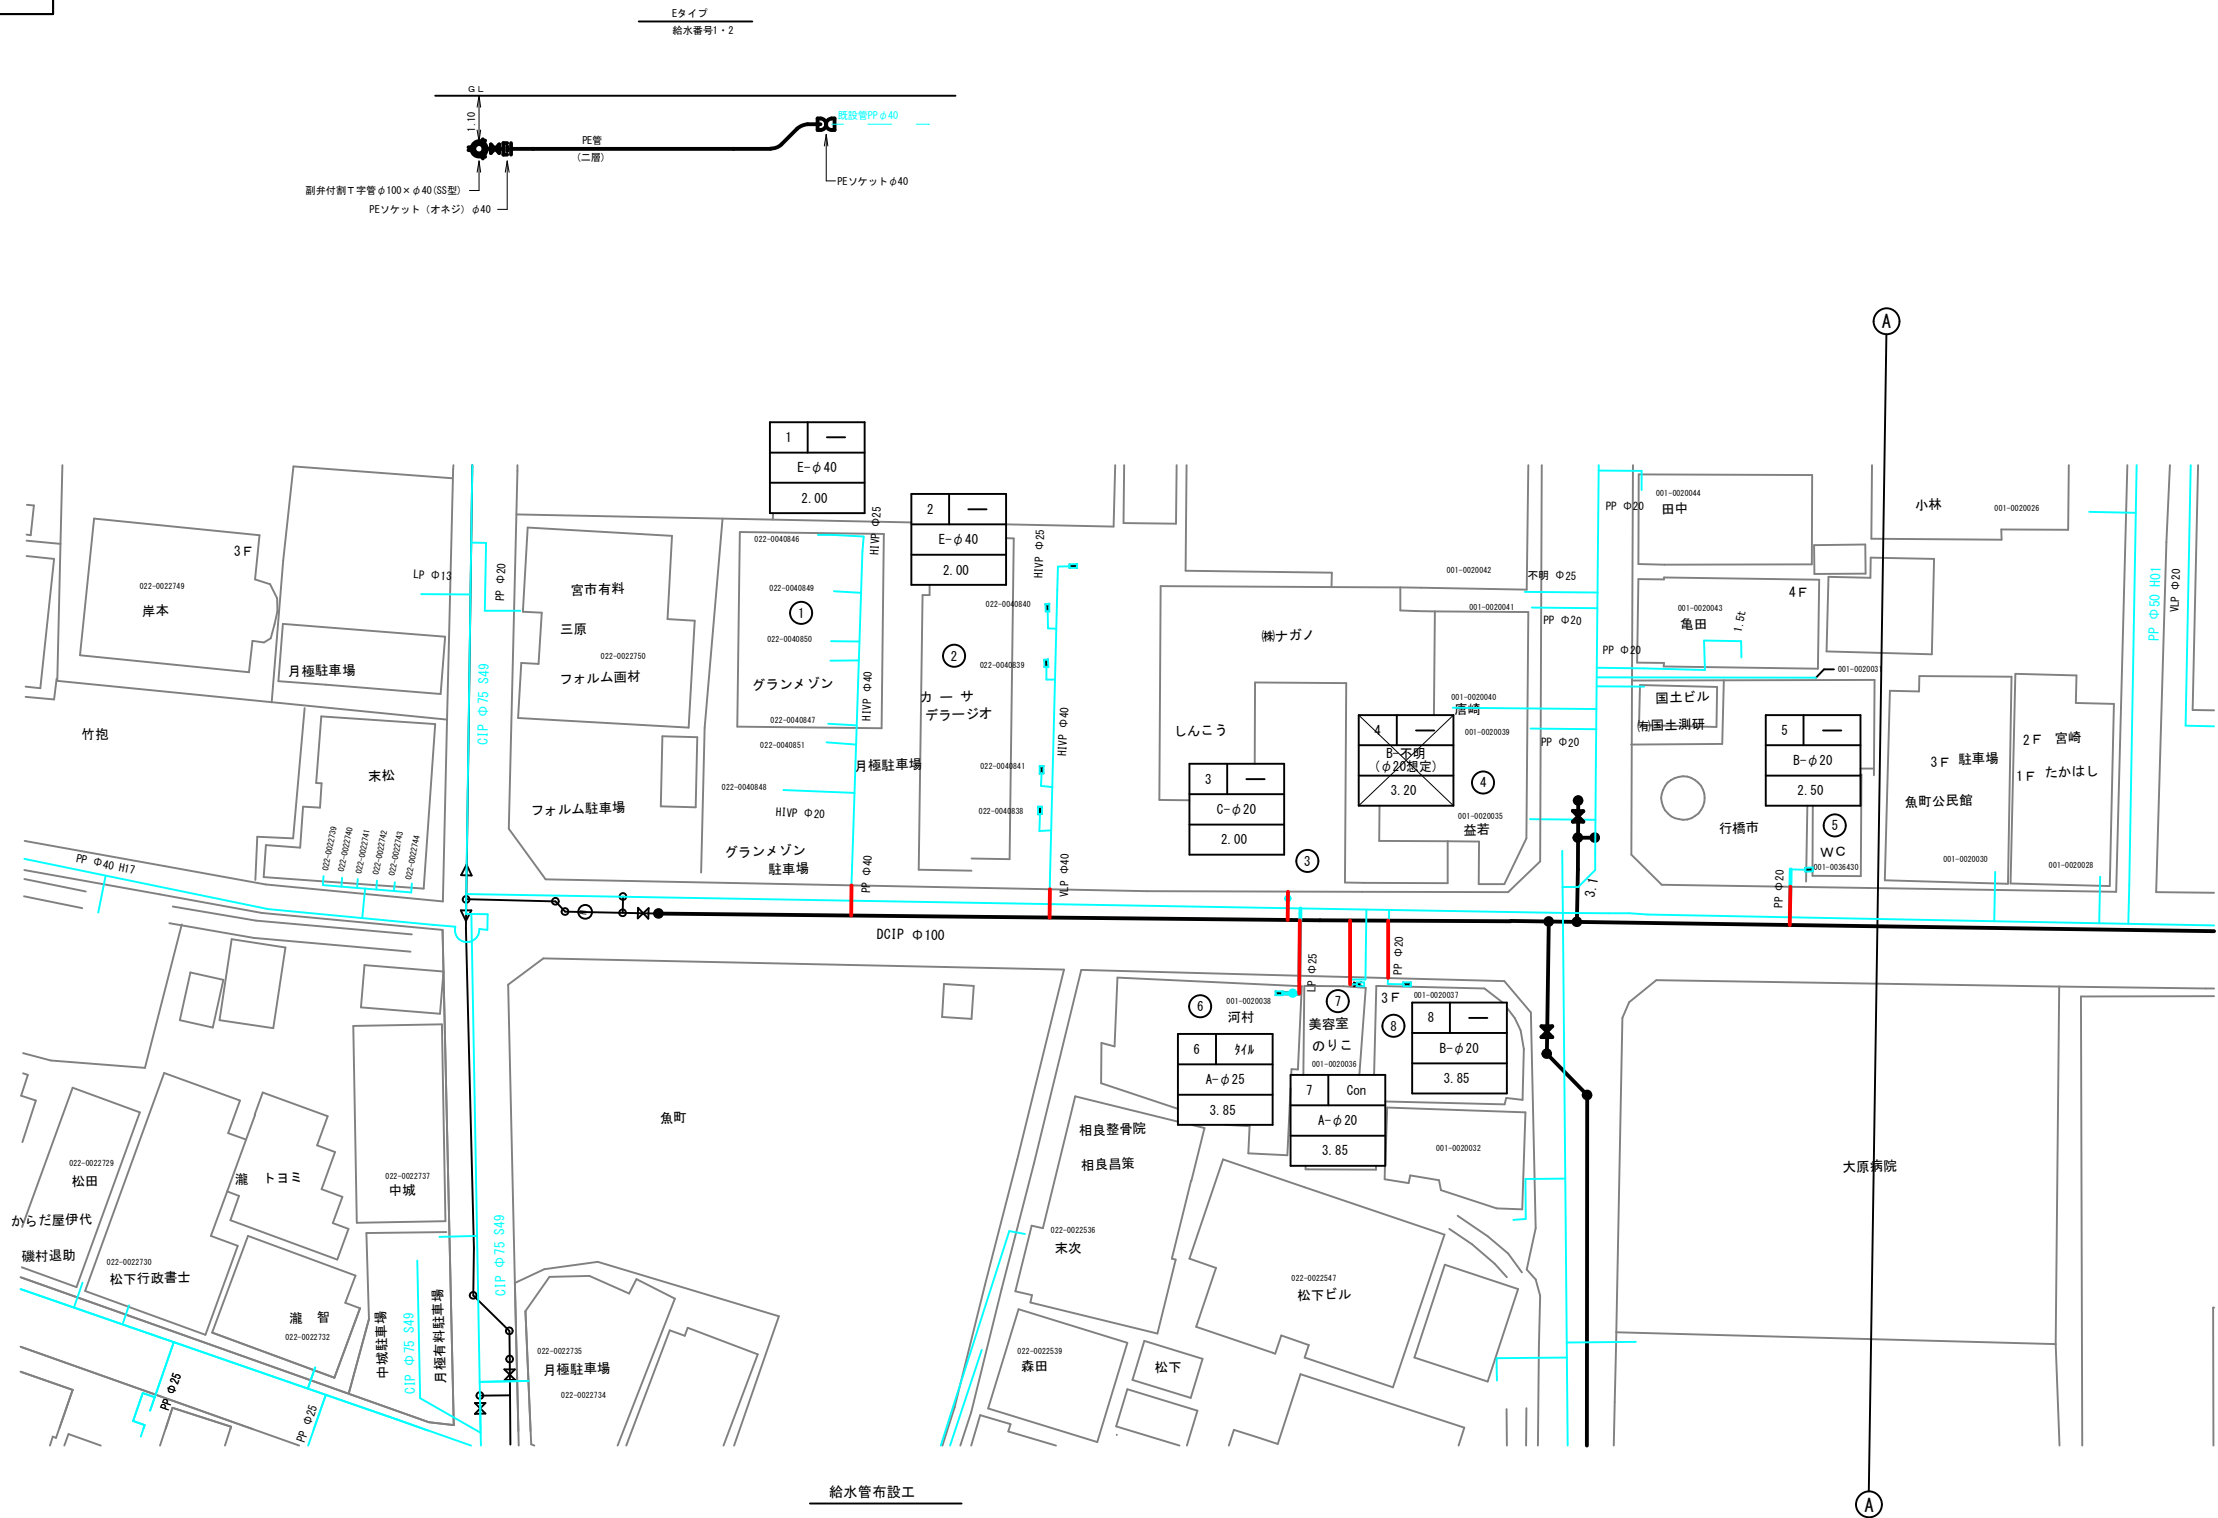

給水管布設工

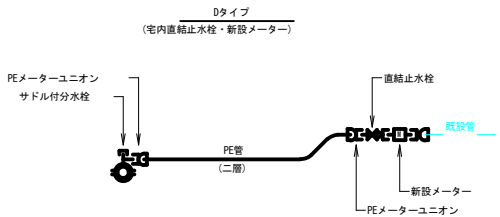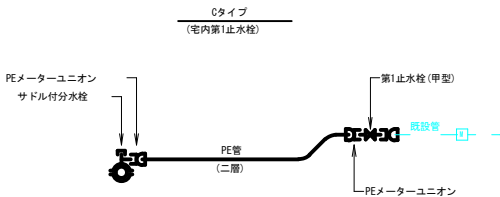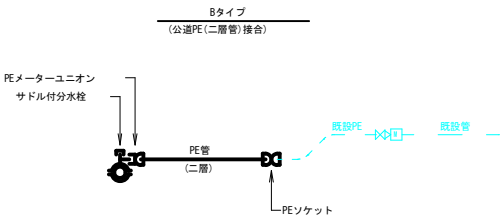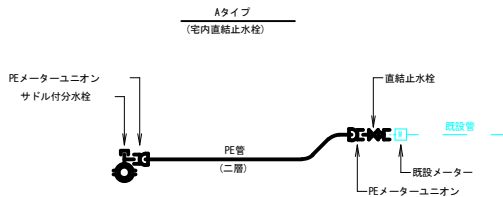

凡 例


No	宅内仕様
接続タイプ・接続口径	
公道内距離	

工事年度	令和 4 年 度給工 災害復旧 第 号 工区		
工事名	配水管布設替工事（宮市町2工区）		工事
工事箇所	行橋 町 宮市町 地内		
図面名	給水平面図（2/3）		
縮 尺	1/250	図面番号	全 16 葉之内 12 号
事務所名	行橋市環境水道部上水道課		
認 可	当 初 第 回変更	認 可	当 初 第 回変更
			査 定




給水平面図 (2/3)

S=1/250

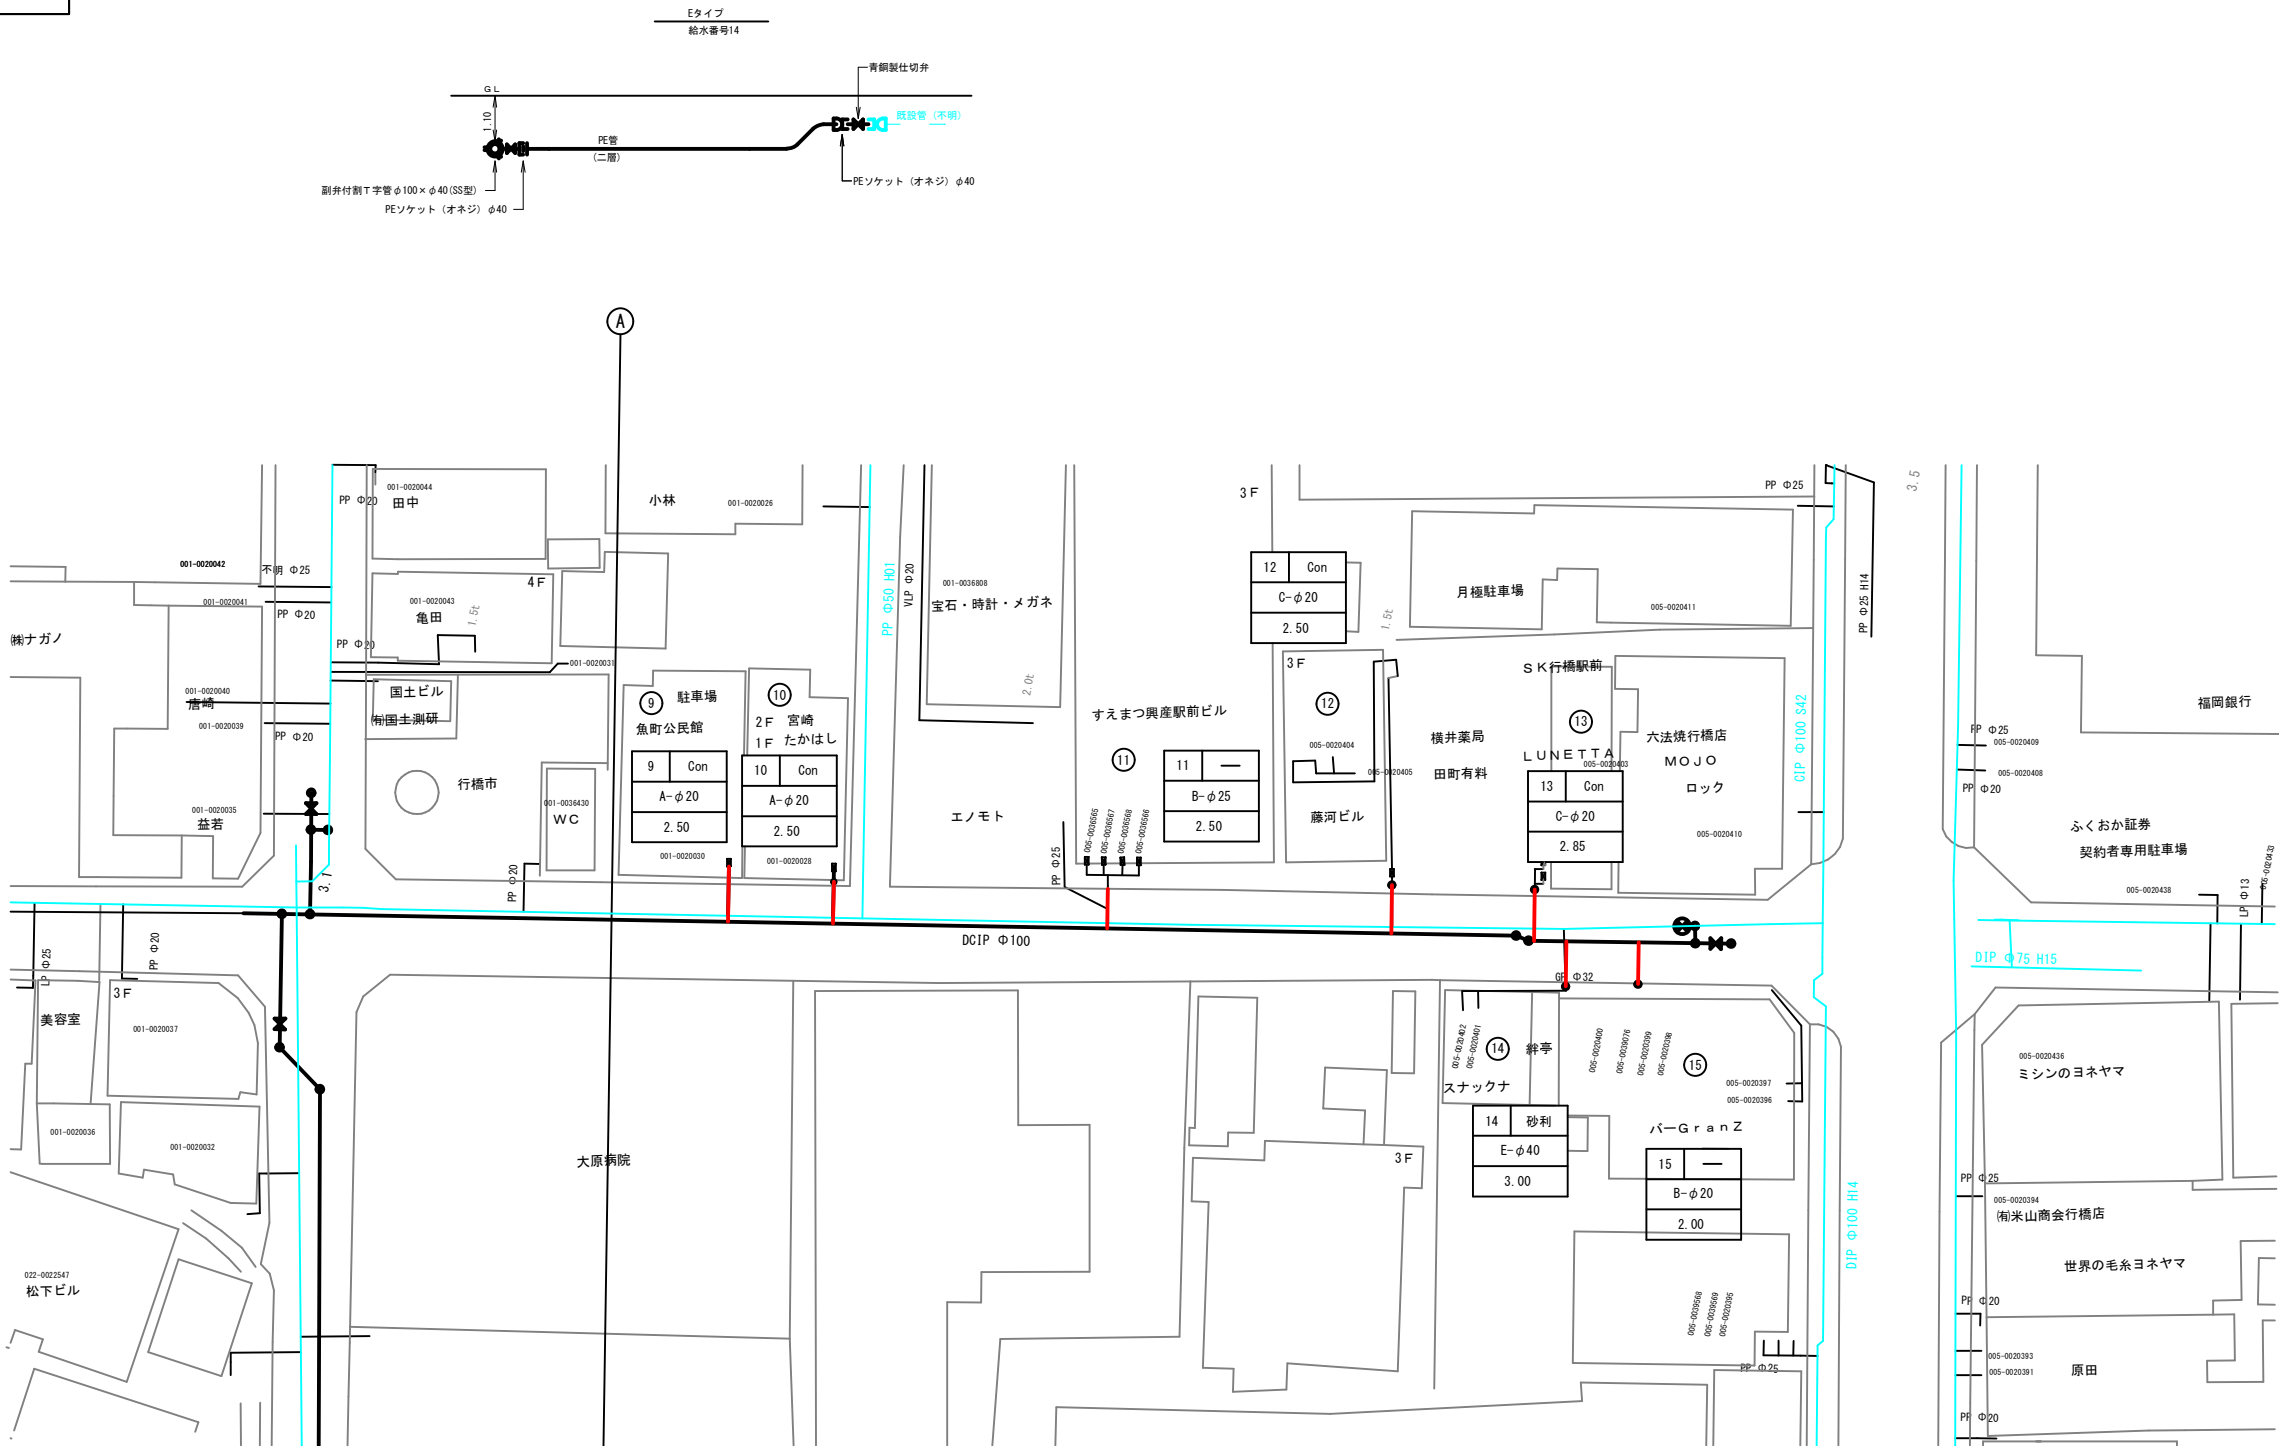


給水管布設工


Aタイプ
(宅内直結止水栓)

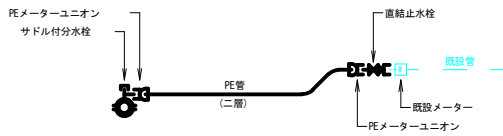


Bタイプ
(公道PE(二層管)接合)

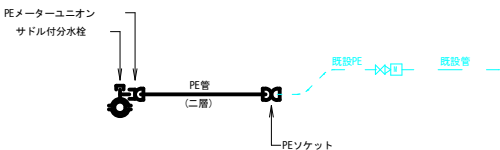

Cタイプ
(宅内第1止水栓)

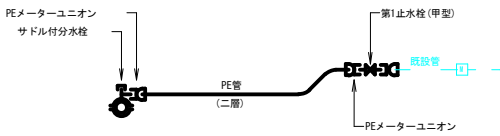

Dタイプ
(宅内直結止水栓・新設メーター)


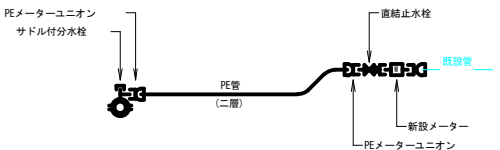


凡 例

No	宅内仕様
接続タイプ・接続口径	
公道内距離	

工事年度	令和 4 年 度竣工 実査定 第 号 工区				
工事名	配水管布設替工事（宮市町2工区）				工事
工事箇所	行橋 郡	町 村	宮市町	地内	
図面名	弁 室 標 準 図				
縮 尺	1/10	図面番号	全 16 葉之内 14 号		
事務所名	行橋市環境水道部上水道課				
認 可	☐ 当 初 ☐ 第 回変更	認 可	☐ 当 初 ☐ 第 回変更	☐ 査 定 ☐	

仕 切 弁 室

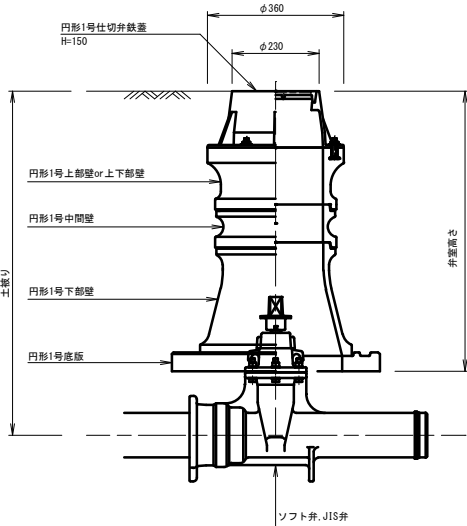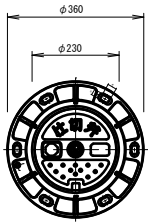

弁 室 標 準 図

S=1/10

φ50用仕切弁室材料表

	高さ (m)	配 管 土 被 り						
		0.60	0.70	0.80	0.90	1.00	1.10	1.20
鉄 蓋	0.15	1	1	1	1	1	1	1
調整リング	0.05	1						
	0.10			1				
上部壁	0.15		1	1	1	1	1	1
上下部壁	0.15							
	0.30	1						
中部壁	0.10						1	
	0.15							
	0.20				1			1
	0.30					1	1	1
下部壁	0.30		1	1	1	1	1	1
底 版	0.04	1	1	1	1	1	1	1
弁 室 高 さ		0.54	0.64	0.74	0.84	0.94	1.04	1.14



φ75～φ100用仕切弁室材料表

	高さ (m)	配 管 土 被 り						
		0.60	0.70	0.80	0.90	1.00	1.10	1.20
鉄 蓋	0.15	1	1	1	1	1	1	1
調整リング	0.05			1				
	0.10		1					
上部壁	0.15			1	1	1	1	1
上下部壁	0.15							
	0.30	1	1					
中部壁	0.10					1		
	0.15				1	1	1	1
	0.20						1	
	0.30							1
下部壁	0.30			1	1	1	1	1
底 版	0.04	1	1	1	1	1	1	1
弁 室 高 さ		0.49	0.59	0.69	0.79	0.89	0.99	1.09

φ150用仕切弁室材料表

	高さ (m)	配 管 土 被 り						
		0.60	0.70	0.80	0.90	1.00	1.10	1.20
鉄 蓋	0.15	1	1	1	1	1	1	1
調整リング	0.05	1			1			
	0.10			1				
上部壁	0.15				1	1	1	1
上下部壁	0.15	1						
	0.30		1	1				
中部壁	0.10						1	
	0.15					1	1	1
	0.20							1
	0.30							
下部壁	0.30				1	1	1	1
底 版	0.04	1	1	1	1	1	1	1
弁 室 高 さ		0.39	0.49	0.59	0.69	0.79	0.89	0.99

消 火 栓 室

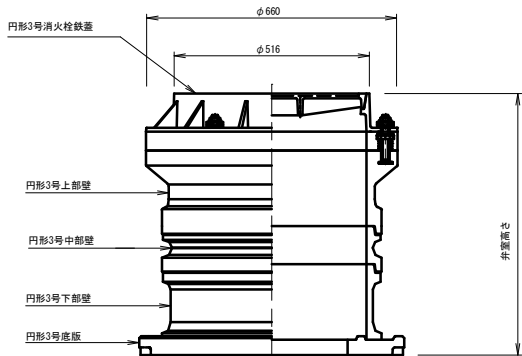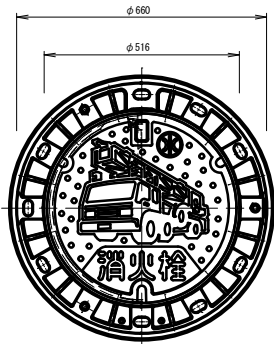

消火栓室材料表



	高さ (m)	配 管 土 被 り						
		0.70	0.80	0.90	1.00	1.10	1.20	
鉄 蓋	0.10	1	1	1	1	1	1	
上部壁	0.20	1	1	1	1	1	1	
中部壁	0.10			1		1		
	0.20						1	
	0.30							
下部壁	0.20							
	0.30	1	1	1				
	0.50				1	1	1	
底 版	0.04	1	1	1	1	1	1	
弁 室 高 さ		0.64	0.64	0.74	0.84	0.94	1.04	

注記)管路遮断弁の弁体高さは、ソフトシール仕切弁(JWWA B 120)より
200mm程度高いので、弁室築造においては注意すること。

工事年度	令和 4 年 度起工 第 号 工区 実査定				
工事名	配水管布設替工事（宮市町2工区）				工事
工事箇所	行橋 郡 町 村	宮市町			地内
図面名	掘削・埋戻標準図				
縮 尺	図示	図面番号	全 16 葉之内 15 号		
事務所名	行橋市環境水道部上水道課				
認 可	☐ 当初 ☐ 第 回変更	認 可	☐ 当初 ☐ 第 回変更	☐ 査 定 ☐	

掘削・埋戻標準図

S=1/20

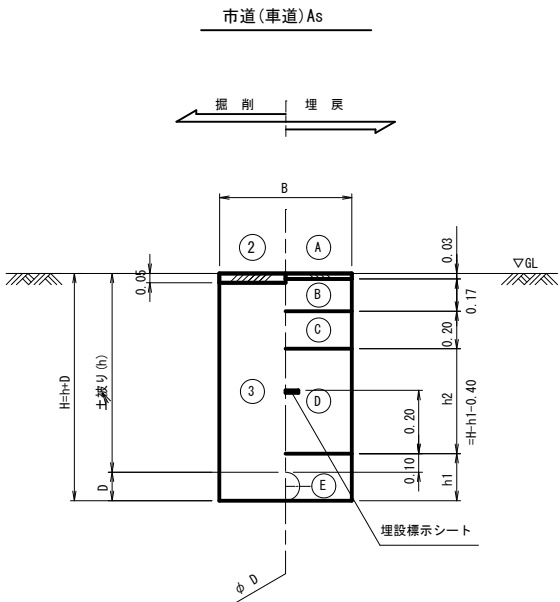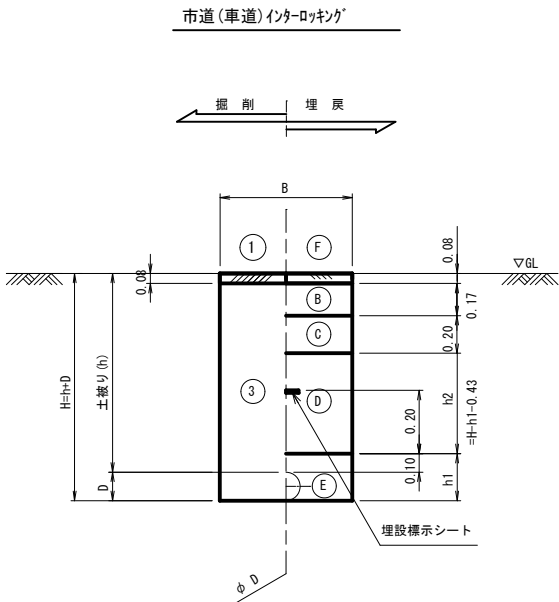

寸 法 表

単位 (m)

項 目		DCIP (GX形)			給水管			
		φ 150	φ 100	φ 75	φ 50	φ 40	φ 30	φ 25以下
掘削幅 (B)	素掘	0.60	0.60	0.60	0.60	0.60	0.60	0.60
	土留	0.90	0.90	0.90	-	-	-	-
管外径 (D)		0.17	0.12	0.09	0.06	0.05	0.04	0.03
下部埋戻 (h1)		0.27	0.22	0.19	0.16	0.15	0.14	0.13

掘削方法		掘 削 方 法	
		掘削方法	掘削方法
掘削方法	①	ロッキング'ブ'ロック取外し	掘削方法
	②	舗装板掘削積込 (As)	掘削方法
	③	機械掘削積込 (管路土工)	掘削方法
復旧仕様		復 旧 仕 様	
		復旧仕様	
復旧仕様	A	仮設表層工 (再生粗粒度アスコン)	復旧仕様
	B	上層路盤工 (再生粒調砕石)	復旧仕様
	C	下層路盤工 (再生クラッシャラン)	復旧仕様
	D	下部埋戻工 (砕石チップ)	復旧仕様
	E	下部埋戻工 (砕石チップ) 人力併用タッパ	復旧仕様
	F	ロッキング'ブ'ロック復旧	復旧仕様
復旧仕様		復旧仕様	
		復旧仕様	

※ 管路土工とは、機械掘削に加え人力による他埋設物付近の掘削・会所堀等を含むものである。

注1：給水管の土被りは、本管標準土被りと同じとする。