


位置図

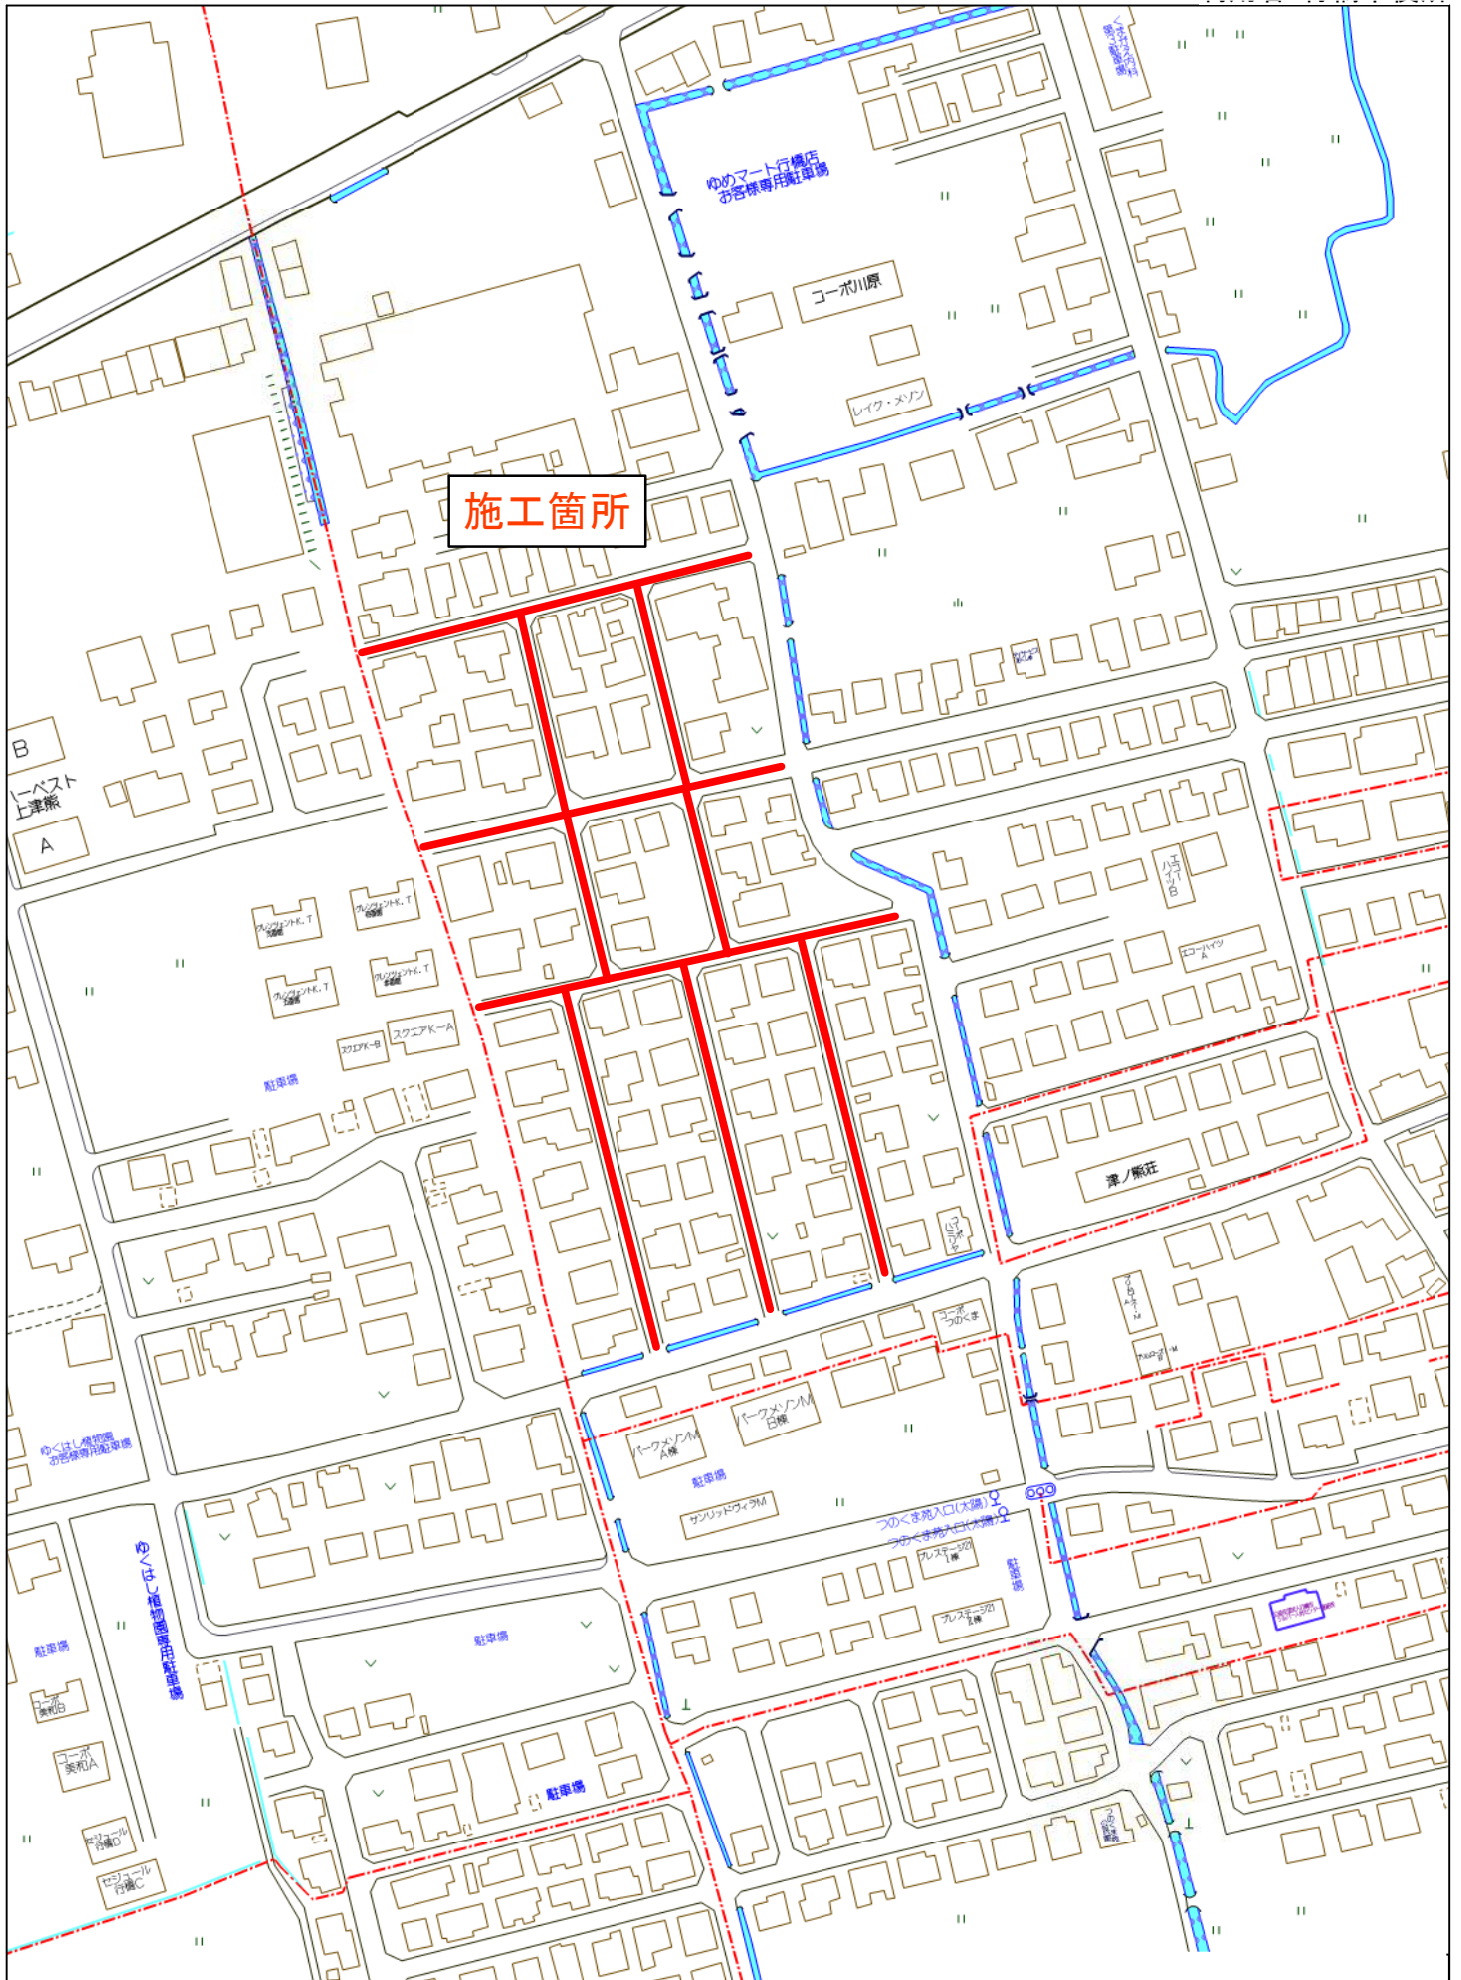


行橋市大字中津熊付近

縮尺 1 / 2,000

60m



工事年度	令和 4 年度起工 第 号 工区		
工事名	舗装工事(2工区)		工事
工事箇所	行橋 町 大字中津熊	地内	
図面名	平 面 図 (1)		
縮 尺	1/1000	図面番号	全 4 葉之内 1 号
事務所名	行橋市環境水道部上水道課		
認 可	当 初 第 回変更	認 可	当 初 第 回変更
		☐	査 定 ☐

平 面 図 (1) A3:S=1/1000
中 津 熊 (2工区)

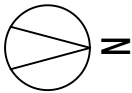

工事年度	令和 4 年度起工 工事年度			第 号	工区
工事名	舗装工事(2工区)				工事
工事箇所	行橋 町 大字中津熊	地内			
図面名	平 面 図 (2)				
縮 尺	1/1000	図面番号	全 4 葉之内 2 号		
事務所名	行橋市環境水道部上水道課				
認 可	当 初 第 回変更	認 可	当 初 第 回変更	査 定	

平 面 図 (2) A3:S=1/1000
中 津 熊 (2工区)

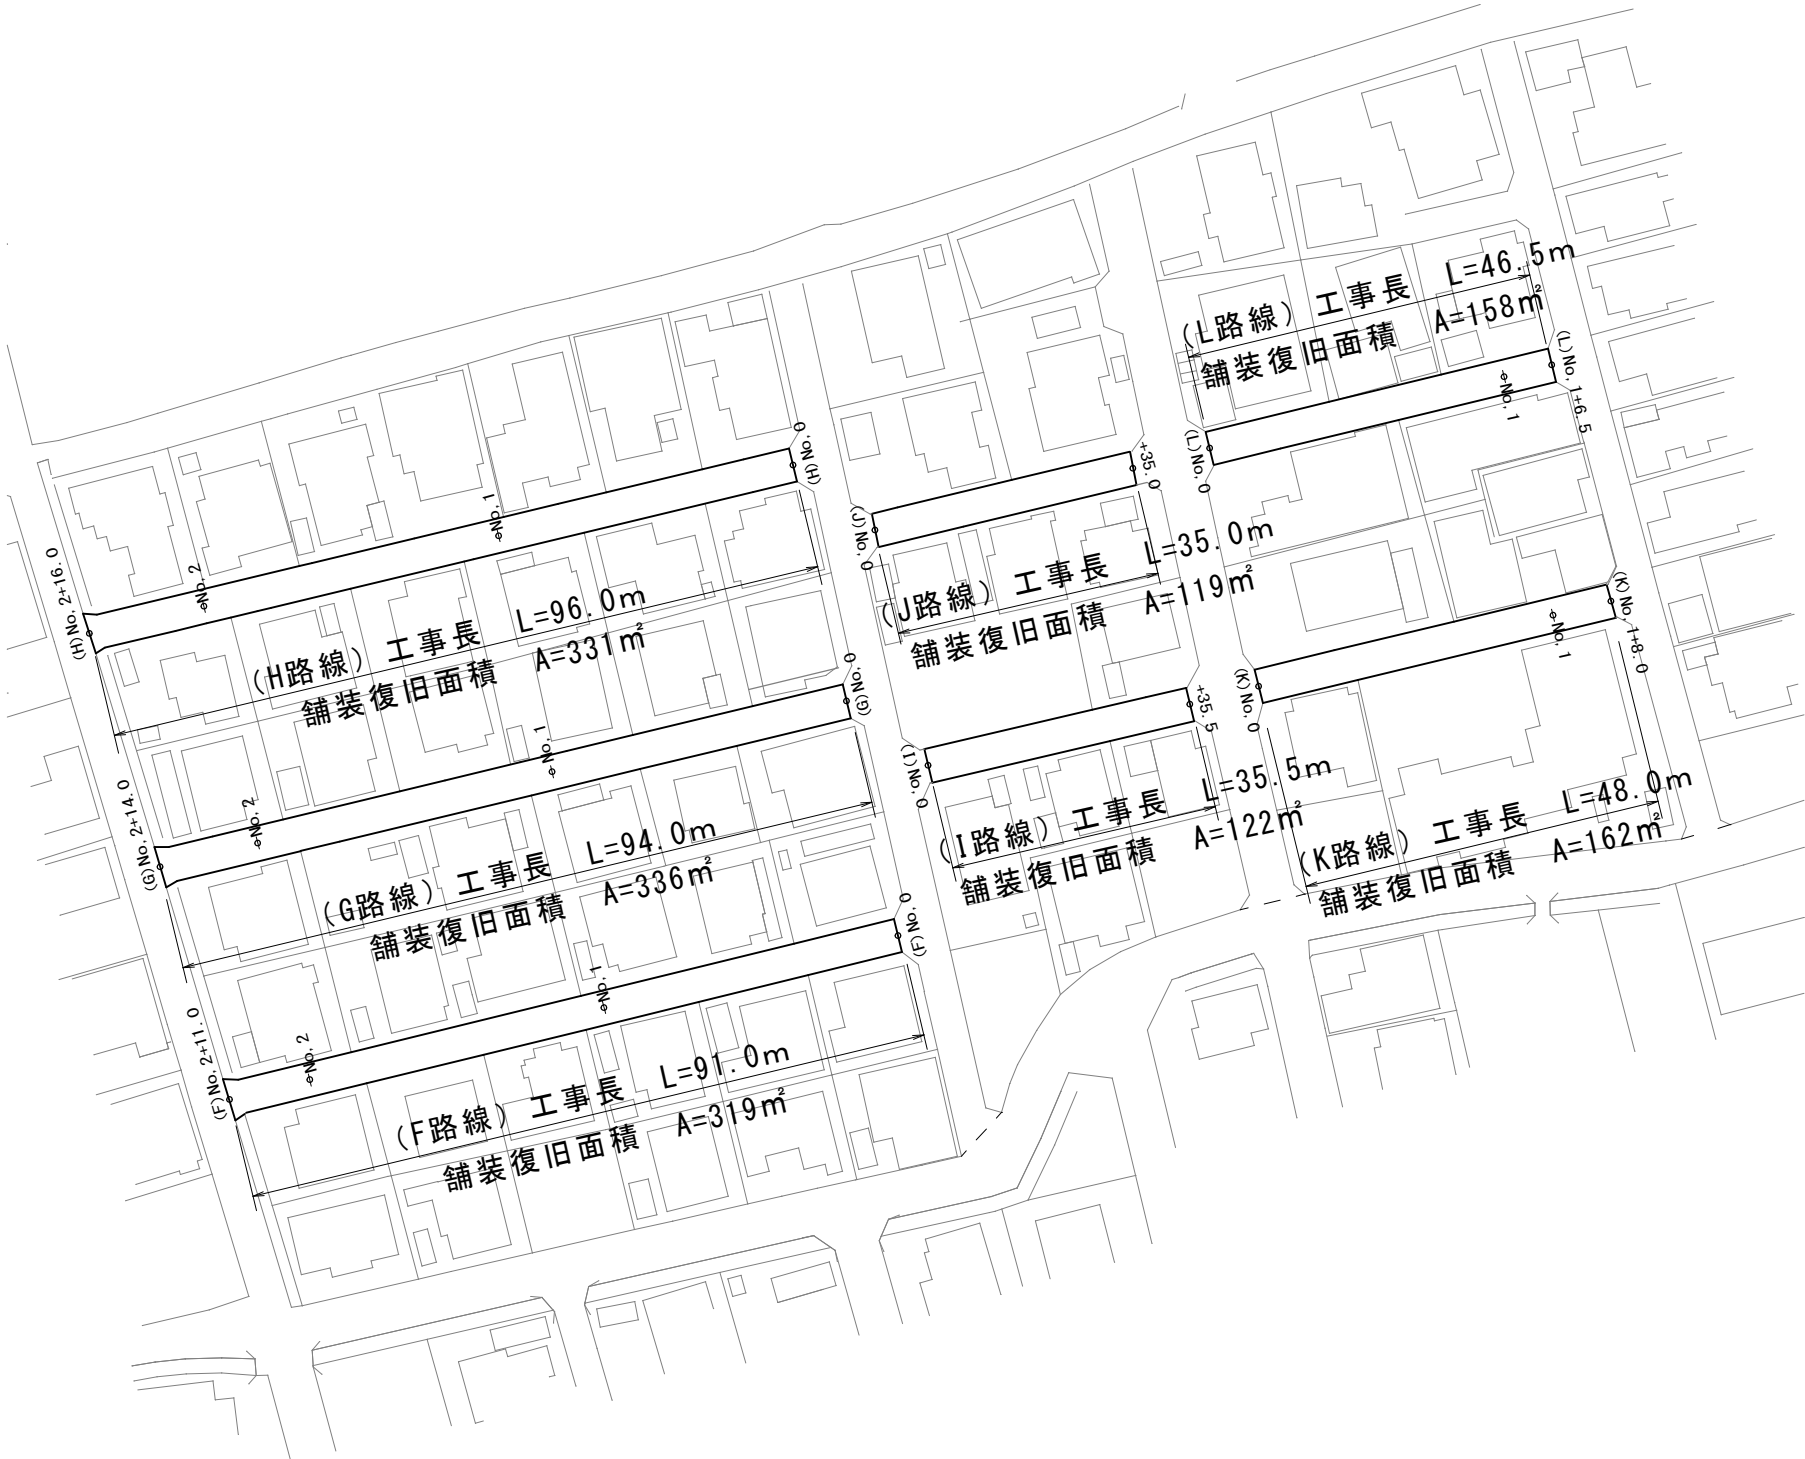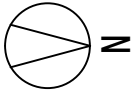


工事年度	令和 4 年 度起工 災査定				第 号	工区
工事名	舗装工事 (2工区)					工事
工事箇所	行橋	町 市	大字中津熊	地内		
図面名	舗装展開図 (1)					
縮 尺	H=1:500 V=1:200	図面番号	全 4 葉之内 3号			
事務所名	行橋市環境水道部上水道課					
認 可	当 初 第 回変更	認 可	当 初 第 回変更	査 定		


舗装展開図 (1) 中津熊 (2工区)

H=1/500 V=1/200


(C路線)

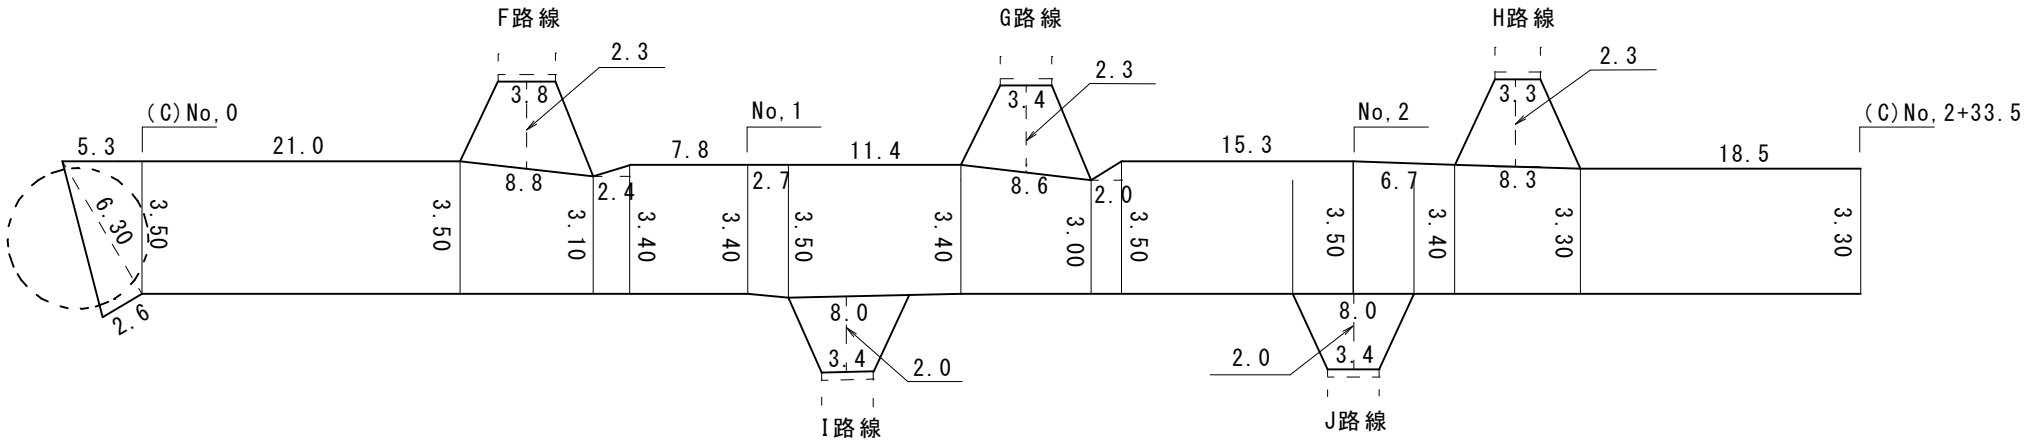

(D路線)

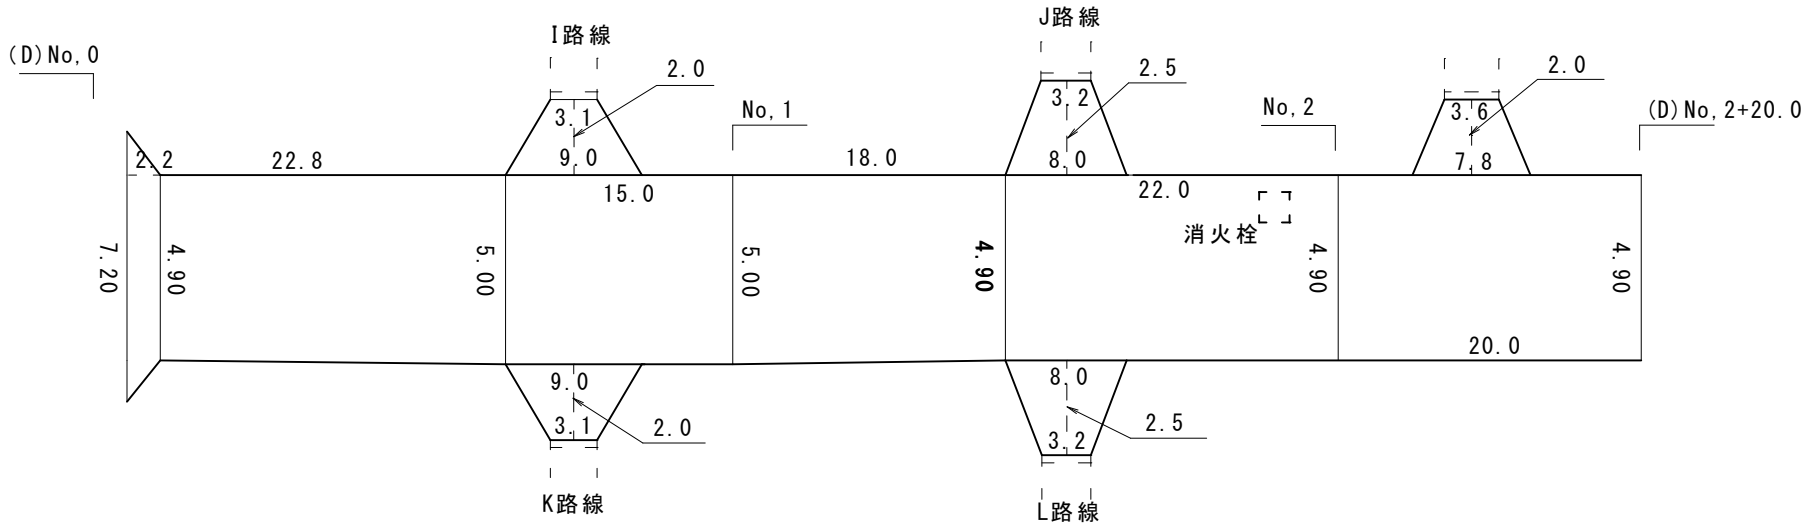

(E路線)

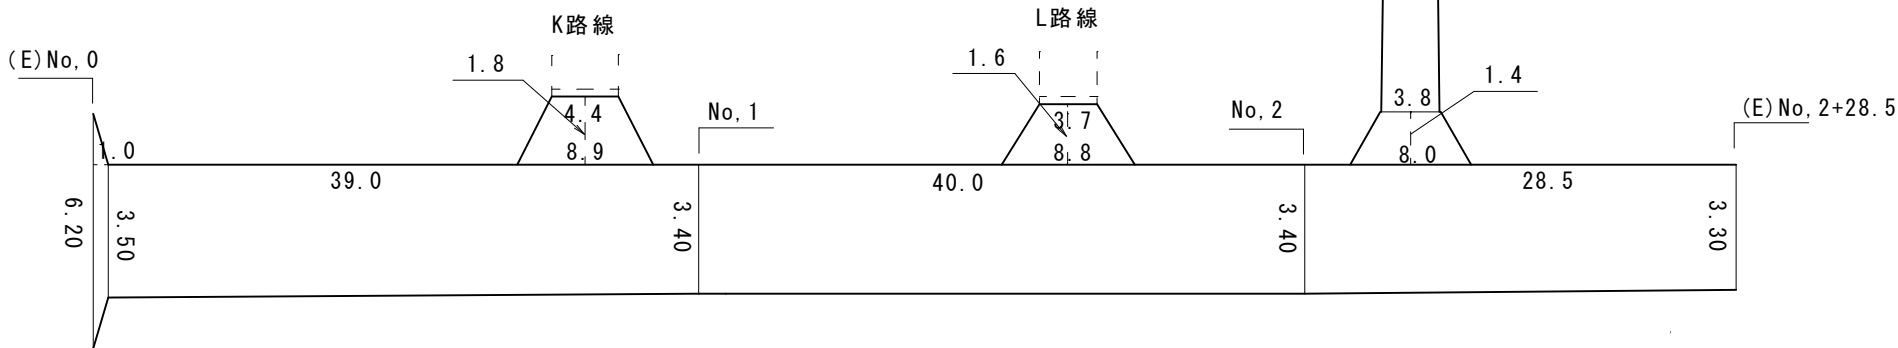


工事年度	令和 4 年度起工 第 号 工区			
工事名	舗装工事 (2工区)			工事
工事箇所	行橋 町 大字中津熊	地内		
図面名	舗装展開図 (2)			
縮 尺	H=1:500 V=1:200	図面番号	全 4 葉之内 4 号	
事務所名	行橋市環境水道部上水道課			
認 可	☐ 当初 ☐ 第 回変更	認 可	☐ 当初 ☐ 第 回変更	☐ 査 定 ☐


舗装展開図 (2) 中津熊 (2 工区)

H=1/500 V=1/200


(F路線)

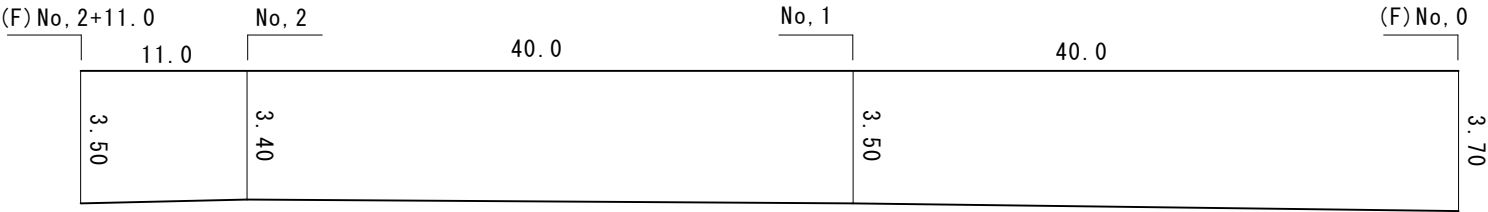


(G路線)

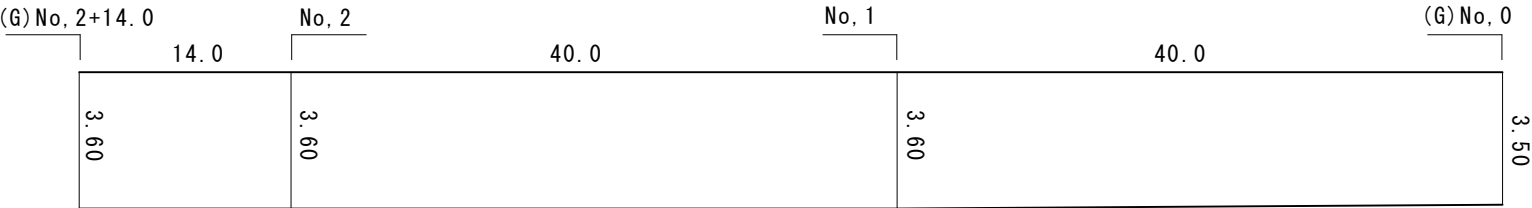


(H路線)

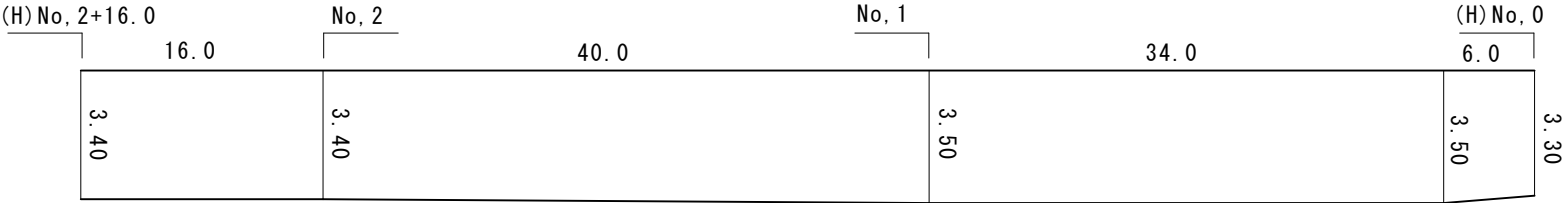


(I路線)

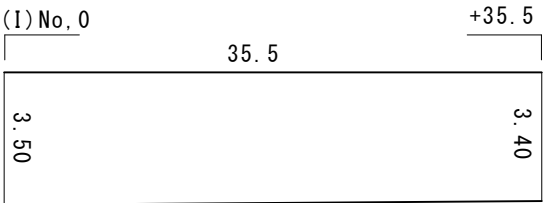

(J路線)

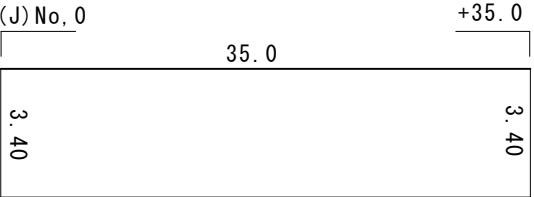

(K路線)

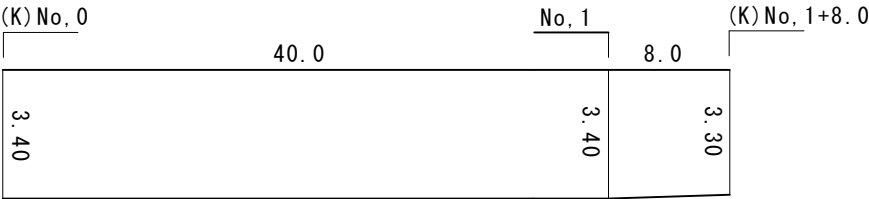

(L路線)

