

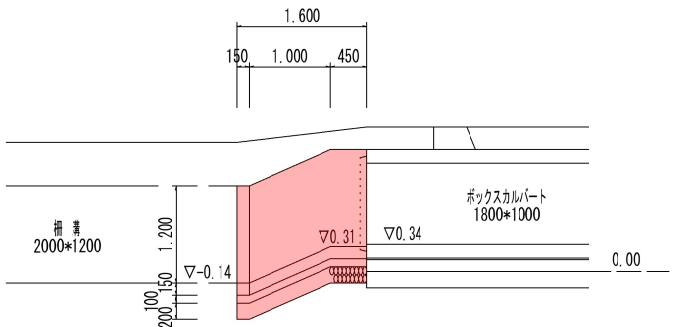
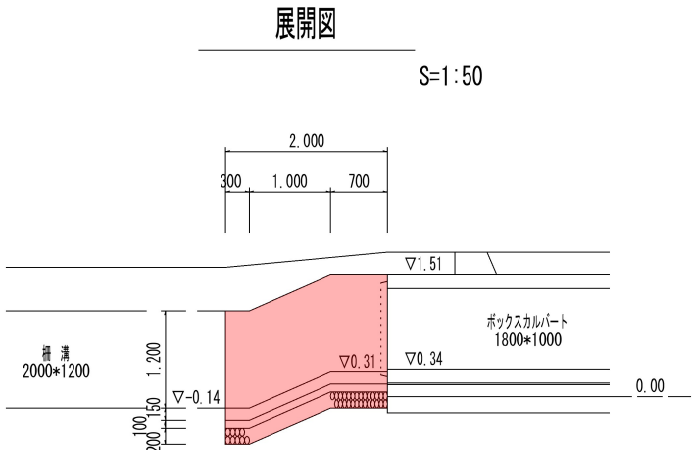


工事年度	令和 4 年 第 号 工 区		
工 事 名	道路改良 工 事		
路線名	文久・上新地 地区 橋		
工事箇所	行橋 大字今井 地 内		
図 面 名	2号場所打コンクリート側溝詳細図		
縮 尺	図示	図面番号	全 31 葉之内 16 号
事務所名	行 橋 市		
認可当 可	初認 回変更	初認 施 回変更	初 査 定 □


2号場所打コンクリート側溝詳細図

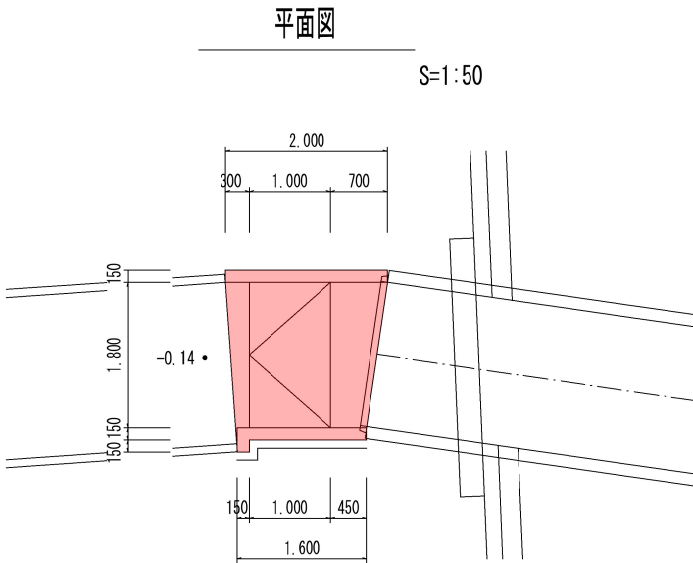

配筋図

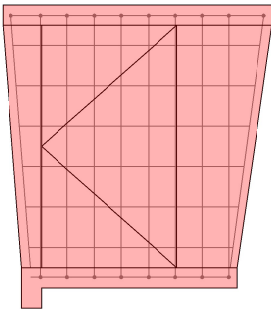



断面図

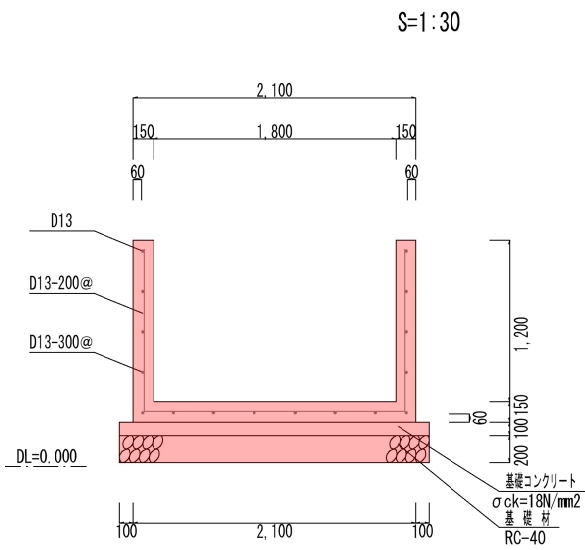




材 料 表

種 別	算 式	単位	一 式 当 た り 数 量
躯体コンクリート	別紙計算書より	m ³	1. 25
躯体型枠	別紙計算書より	m ²	10. 33
鉄筋	別紙計算書より	t	0. 07
基礎コンクリート	別紙計算書より	m ³	0. 42
基礎型枠	別紙計算書より	m ²	0. 38
基礎材	別紙計算書より	m ²	4. 18

工事年度	令和 4 年	第 号	工区
工事名	道路改良		工事
路線	文久・上新地	地区	横
工事箇所	行橋	大字今井	地内
図面名	L型壁詳細図その1		
縮尺	図示	図面番号	全 31 葉之内 17 号
事務所名	行橋市		
認可当 可/第	初 回変更	認可当 施/回 変更	初 回 査定 □

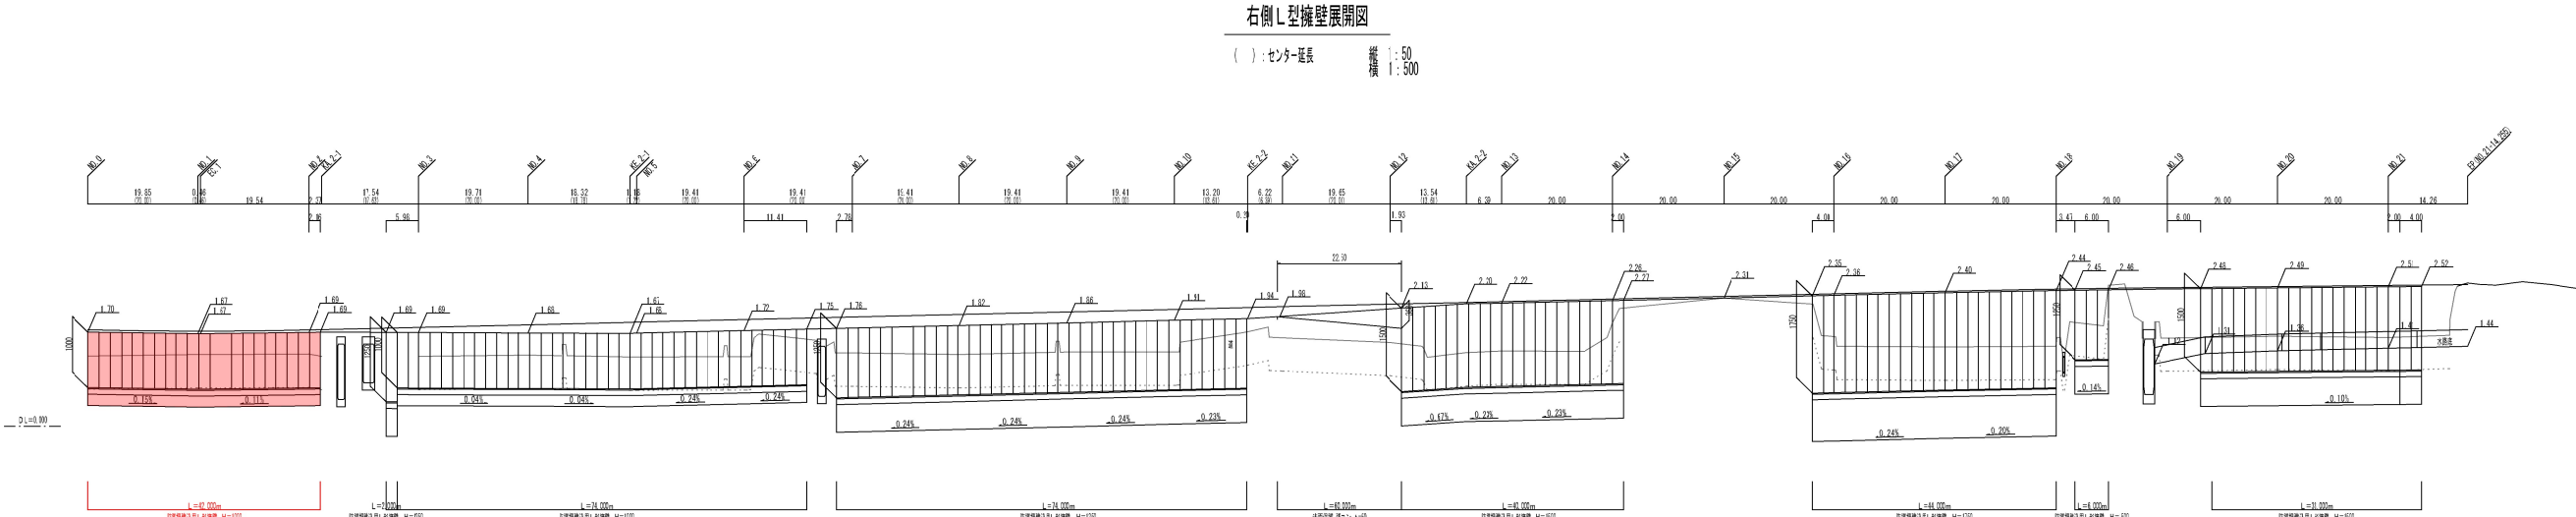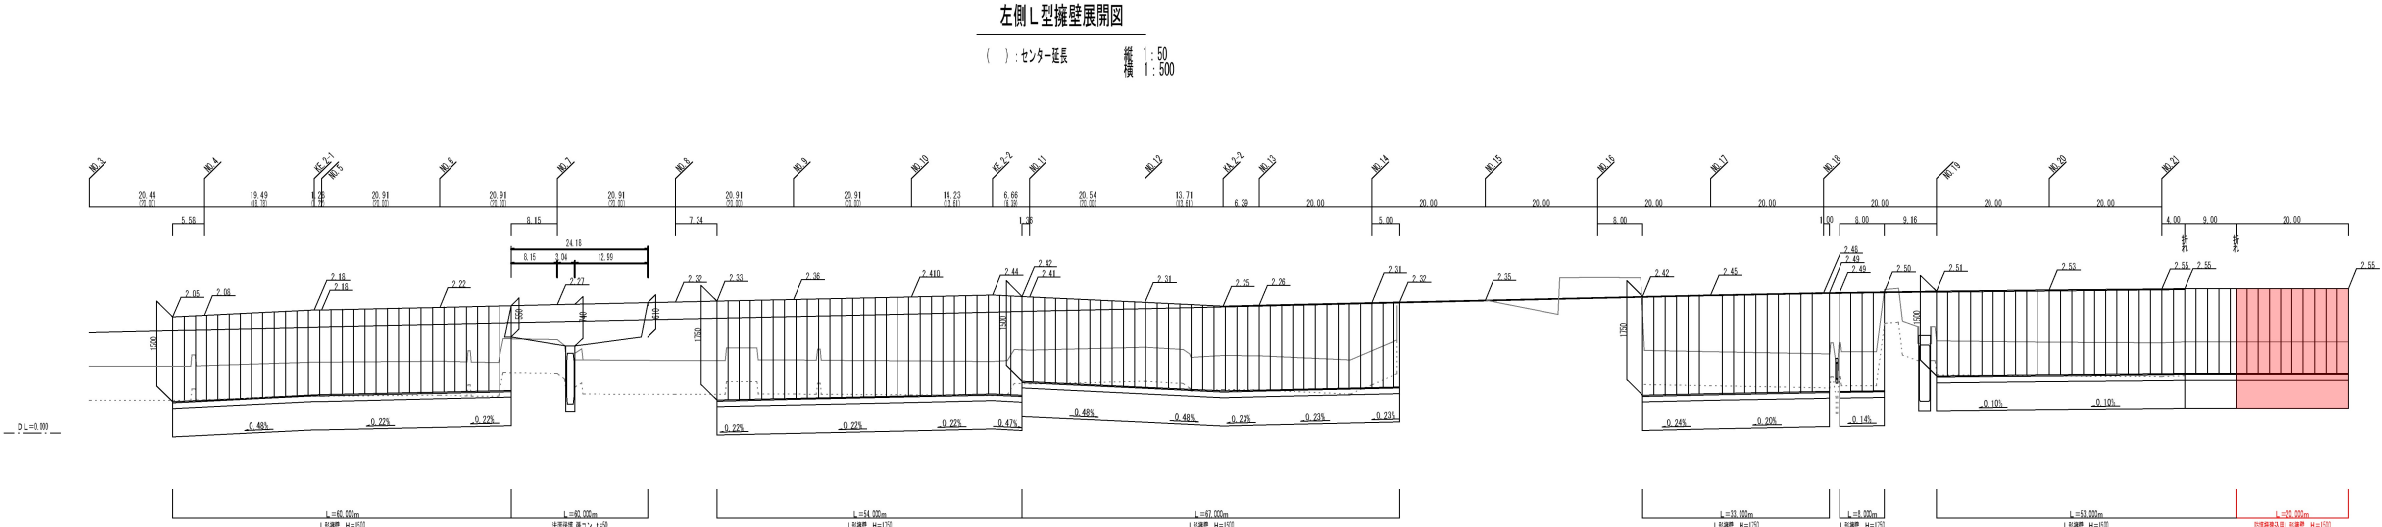


工事年度	令和 4 年		第 号	工 区
工 事 名	道路改良			工 事
路線名	文久・上新地	地区	橋	
工事箇所	行橋	大字今井	地 内	
図 面 名	L 型擁壁詳細図その2			
縮 尺	図示	図面番号	全 31 葉之内 18 号	
事務所名	行 橋 市			
認可 可	当初 第 回変更	認可 施	当初 第 回変更	査 定 □

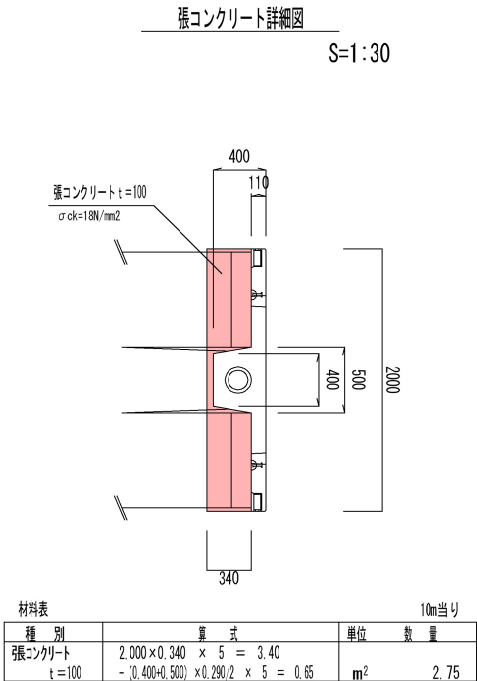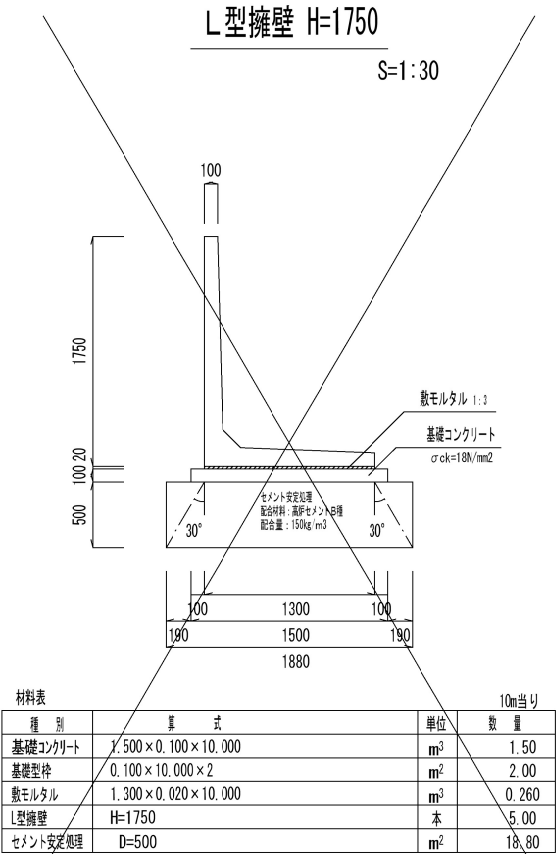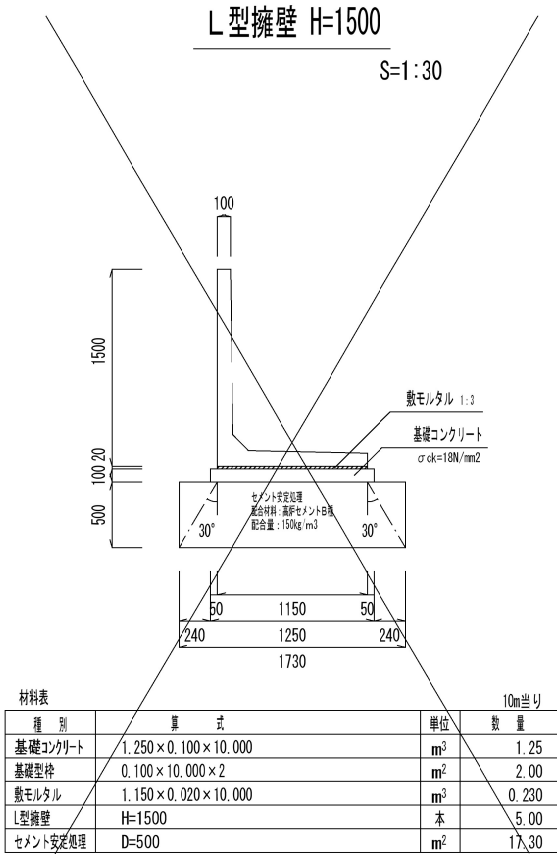

防護柵建込用 L 形擁壁 H=1000

参考重量 (L=2000) 1400kg

S=1:30

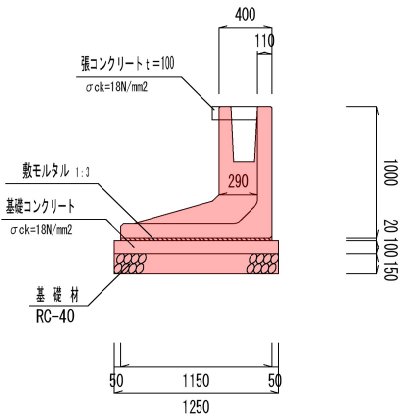


材料表

種 別	算 式	単 位	数 量
基礎コンクリート	$1.250 \times 0.100 \times 10.000$	m ³	1.25
基礎型枠	$0.100 \times 10.000 \times 2$	m ²	2.00
鉄筋モルタル	$1.150 \times 0.020 \times 10.000$	m ³	0.230
防護柵建込用 L 形擁壁	H=1000	本	5.00
基礎材	1.250×10.000	m ²	12.50

防護柵建込用 L 形擁壁 H=1250

参考重量 (L=2000) 1630kg

S=1:30

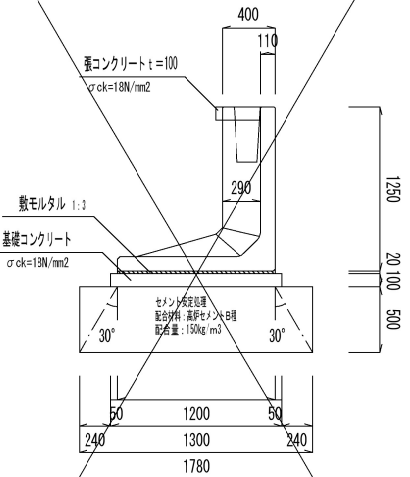


材料表

種 別	算 式	単 位	数 量
基礎コンクリート	$1.300 \times 0.100 \times 10.000$	m ³	1.30
基礎型枠	$0.100 \times 10.000 \times 2$	m ²	2.00
鉄筋モルタル	$1.200 \times 0.020 \times 10.000$	m ³	0.240
防護柵建込用 L 形擁壁	H=1250	本	5.00
セメント安定処理	D=500	m ²	17.80

防護柵建込用 L 形擁壁 H=1500

参考重量 (L=2000) 1780kg

S=1:30

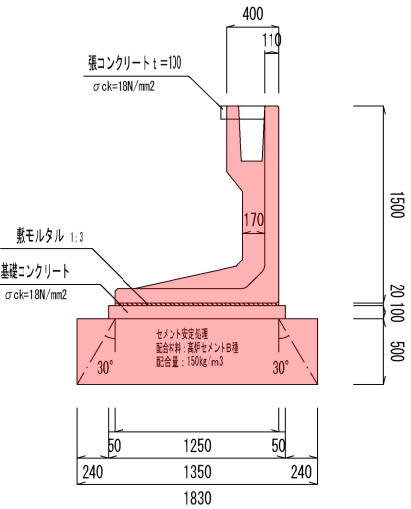


材料表

種 別	算 式	単 位	数 量
基礎コンクリート	$1.350 \times 0.100 \times 10.000$	m ³	1.35
基礎型枠	$0.100 \times 10.000 \times 2$	m ²	2.00
鉄筋モルタル	$1.250 \times 0.020 \times 10.000$	m ³	0.250
防護柵建込用 L 形擁壁	H=1500	本	5.00
セメント安定処理	D=500	m ²	18.30

防護柵建込用 L 形擁壁 H=1750

参考重量 (L=2000) 2030kg

S=1:30

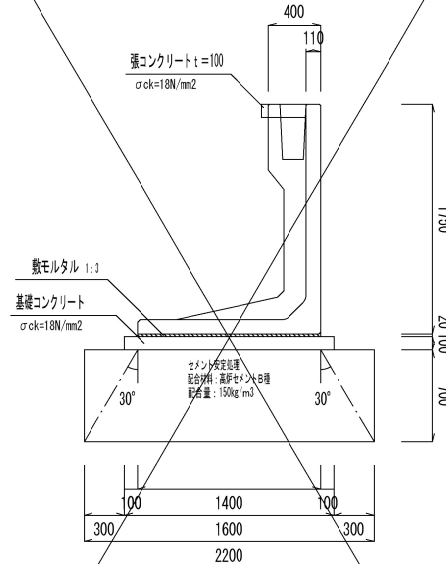


材料表


種 別	算 式	単 位	数 量
基礎コンクリート	$1.600 \times 0.100 \times 10.000$	m ³	1.60
基礎型枠	$0.100 \times 10.000 \times 2$	m ²	2.00
鉄筋モルタル	$1.400 \times 0.020 \times 10.000$	m ³	0.280
防護柵建込用 L 形擁壁	H=1750	本	5.00
セメント安定処理	D=700	m ²	22.20

工事年度	令和 4 年 第 号		工 区
工 事 名	道路改良		工 事
路 線 名	文久・上新地地区		橋
工事箇所	行橋市大字今井		地 内
図 面 名	重力式擁壁詳細図その1		
縮 尺	図示	図面番号	全 31 葉之内 19 号
事務所名	行 橋 市		
認 可	当 初	認 可	当 初
	第 回変更	施 工	第 回変更
			査 定

1号重力式擁壁 展開図

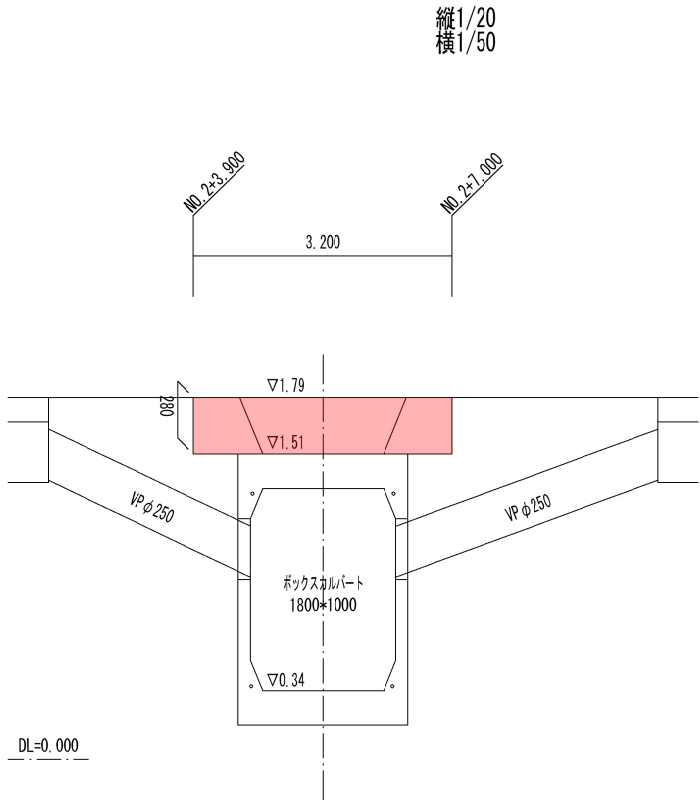


1号重力式擁壁 構造図

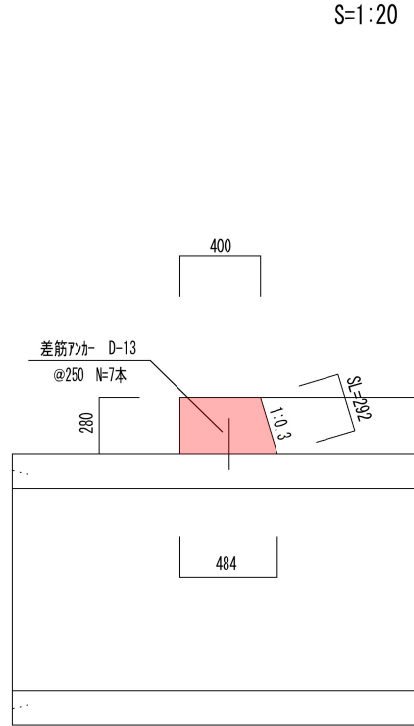

材 料 表				
種 別	算 式	単 位	数 量	通 用
躯体コンクリート	別紙数量計算書より	m ³	0.40	σ ck=18N/mm ²
躯体型枠	別紙数量計算書より	m ²	1.83	
差筋アンカー	別紙数量計算書より	本	8.00	D13 @250


2号重力式擁壁 展開図

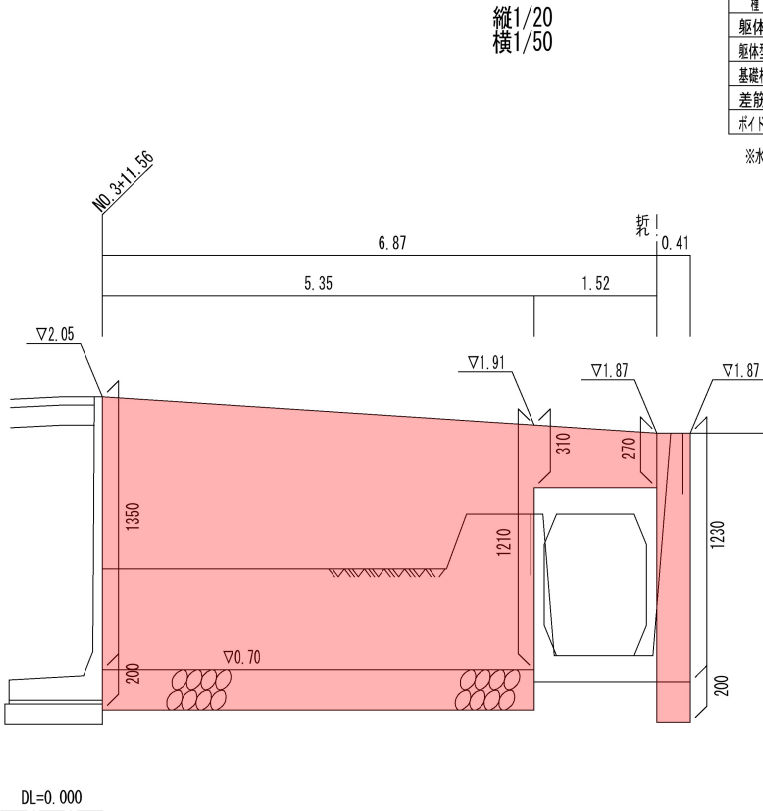


材 料 表				
種 別	算 式	単 位	数 量	通 用
躯体コンクリート	別紙数量計算書より	m ³	4.72	σ ck=18N/mm ²
躯体型枠	別紙数量計算書より	m ²	16.50	
基礎材	別紙数量計算書より	m ²	6.56	t=200
差筋アンカー	別紙数量計算書より	本	5.00	D13 @250
ボイド管	別紙数量計算書より	m	1.00	φ100

※水抜きパイプは、3.0mに1ヶ所 φ75mmを設置すること

2号重力式擁壁 構造図

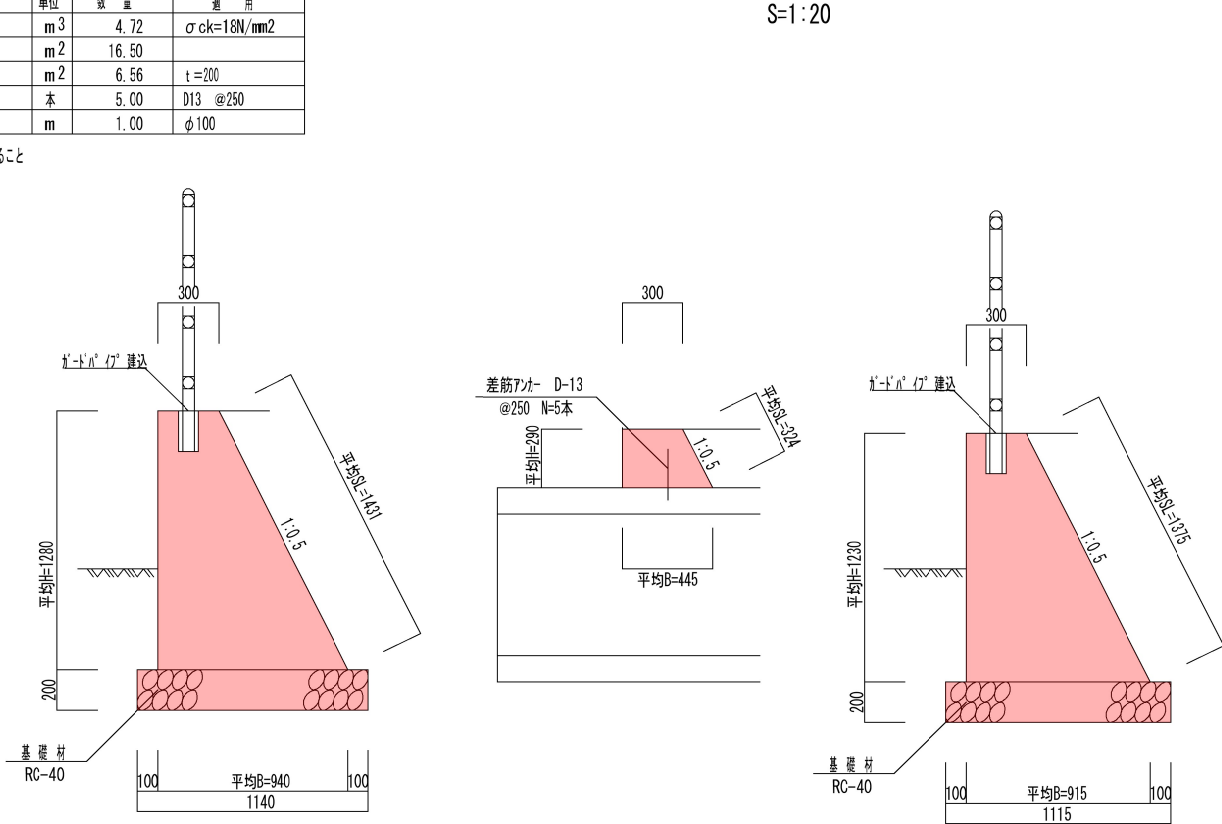

小口止めコンクリート詳細図

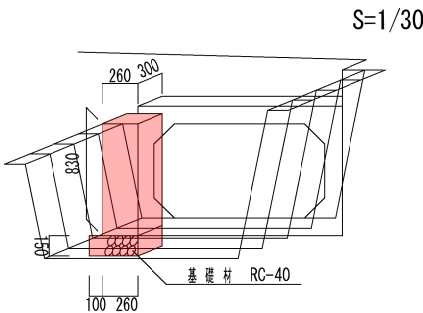


材 料 表				
種 別	算 式	単 位	数 量	通 用
躯体コンクリート	別紙数量計算書より	m ³	0.06	σ ck=18N/mm ²
躯体型枠	別紙数量計算書より	m ²	0.68	
基礎材	別紙数量計算書より	m ²	0.11	t=150

工事年度	令和 4 年 第 号		工 区
工 事 名	道路改良		工 事
路 線 名	文久・上新地 地区		橋
工事箇所	行橋 大字今井 地 内		
図 面 名	重力式擁壁詳細図その6		
縮 尺	図示	図面番号	全 31 葉之内 20 号
事務所名	行 橋 市		
認 可	☐ 当 初	☐ 第 回変更	☐ 査 定
	☐ 第 回変更	☐ 第 回変更	☐


材 料 表					1箇所当り
種 別	算 式	単位	数 量	通 用	
躯体コンクリート	別紙数量計算書より	m ³	1.29	$\sigma_{ck}=18N/mm^2$	
躯体型枠	別紙数量計算書より	m ²	4.51		
基礎材	別紙数量計算書より	m ²	1.23	t=200	
ボイド管	別紙数量計算書より	m	0.40	$\phi 100$	

※水抜きパイプは、3.0mlに1ヶ所 $\phi 75mm$ を設置すること


11号重力式擁壁 展開図

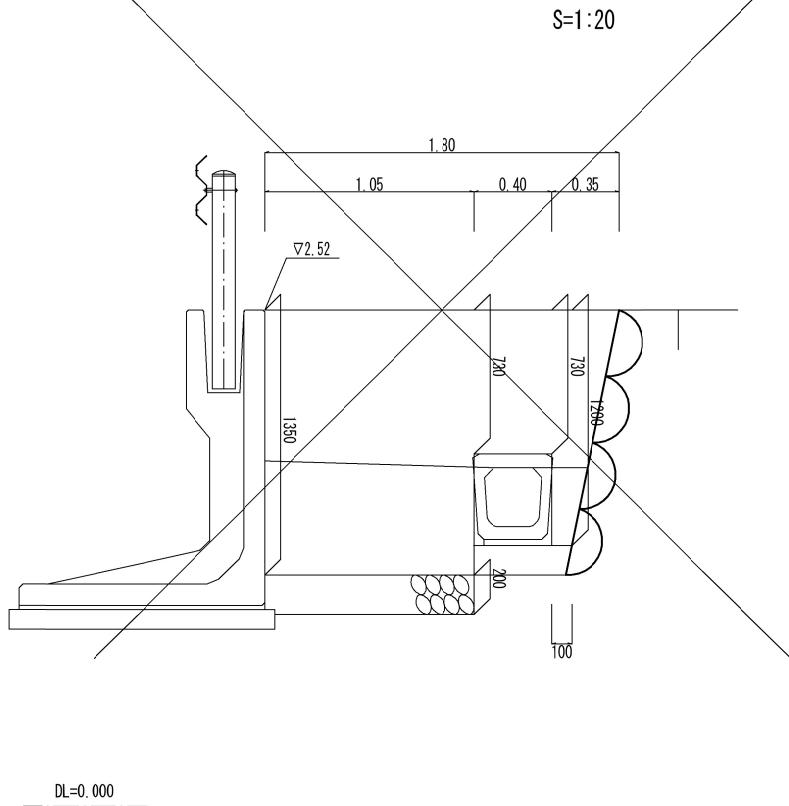

11号重力式擁壁 構造図

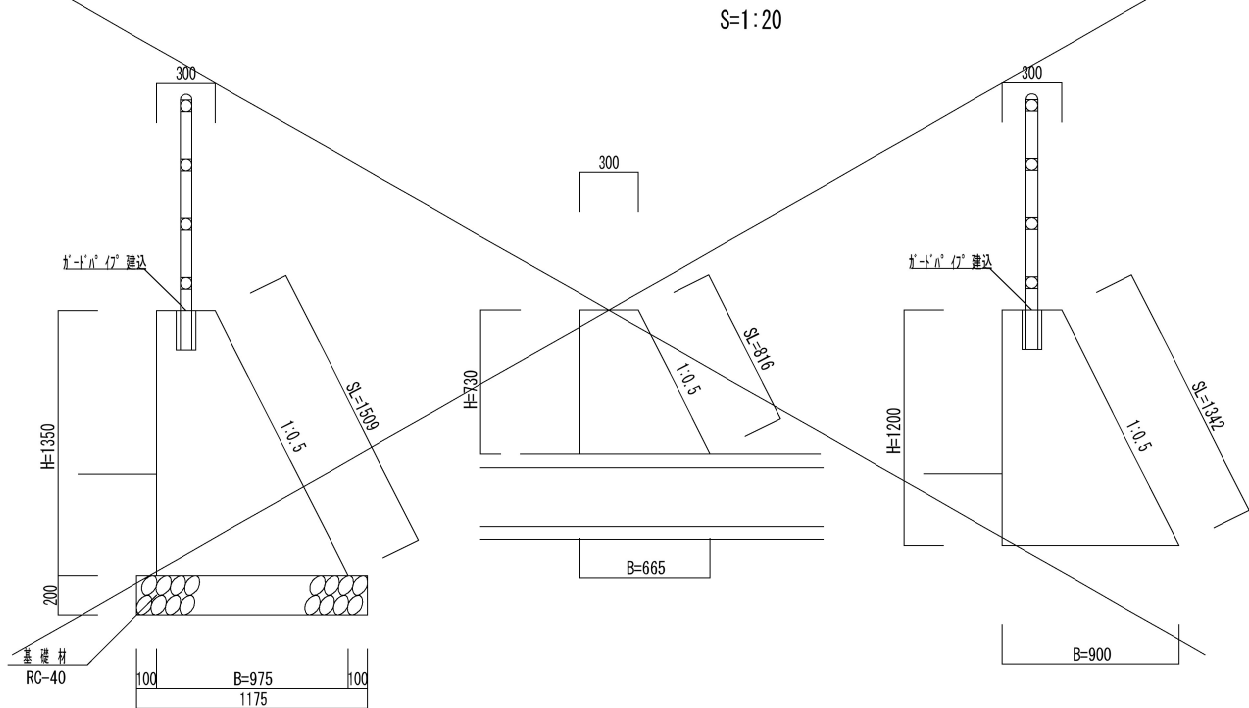


小口止コンクリート 構造図

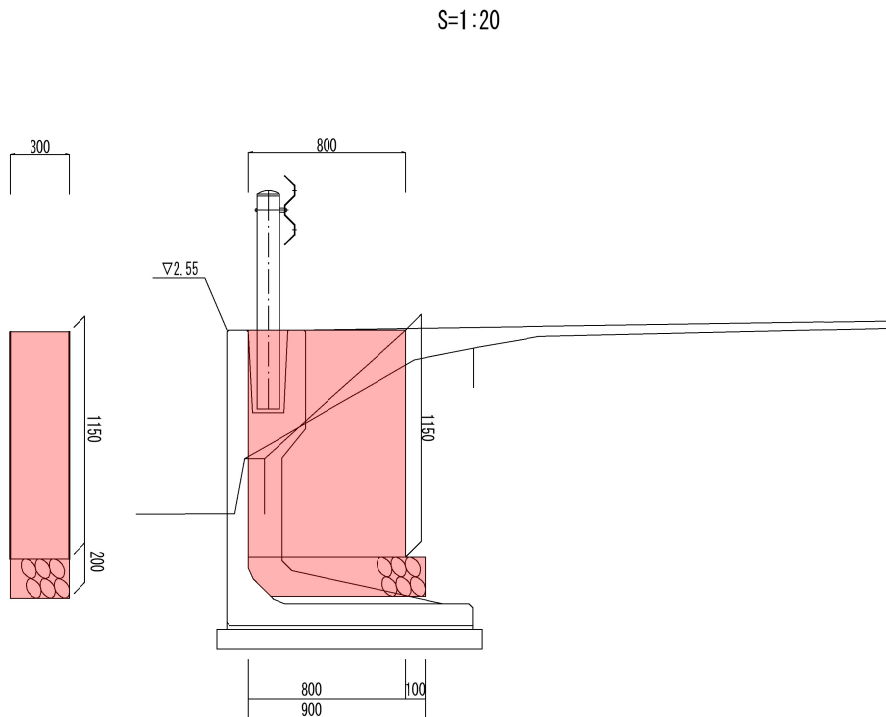

材 料 表					1箇所当り
種 別	算 式	単位	数 量	通 用	
躯体コンクリート	別紙数量計算書より	m ³	0.28	$\sigma_{ck}=18N/mm^2$	
躯体型枠	別紙数量計算書より	m ²	2.19		
基礎材	別紙数量計算書より	m ²	0.27	t=200	


工事年度	令和 4 年 第 号			工 区
工 事 名	道路改良			工 事
路 線 名	文久・上新地	地区	橋	
工事箇所	行橋市	町 大字今井	地 内	
図 面 名	付属物構造図			
縮 尺	図示	図面番号	全 31 葉之内 21 号	
事務所名	行 橋 市			
認可当 可 第 回	初 変 更	認 当 施 第 回	初 変 更	☐ 査 定 ☐

歩車道境界ブロック 両面用 B型

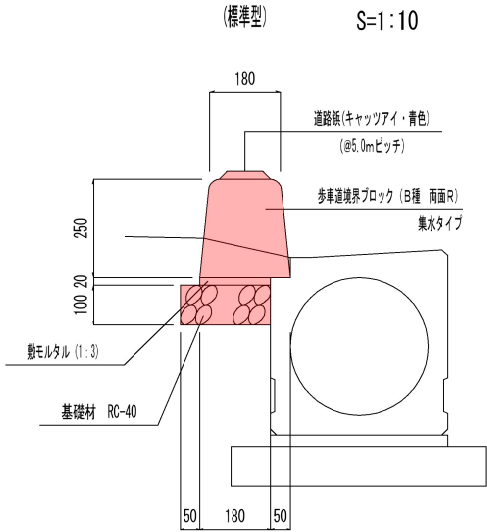


材料表		10m当たり	
種 別	算 式	単 位	数 量
歩車道境界ブロック	両面R B種 奥水用	個	5.00
数モルタル	$0.180 \times 0.020 \times 10.00$	m ³	0.036
基礎材	0.230×10.00	m ²	2.30
道路板	$10.00 \div 5.00$	個	2.00

歩車道境界ブロック 切下型

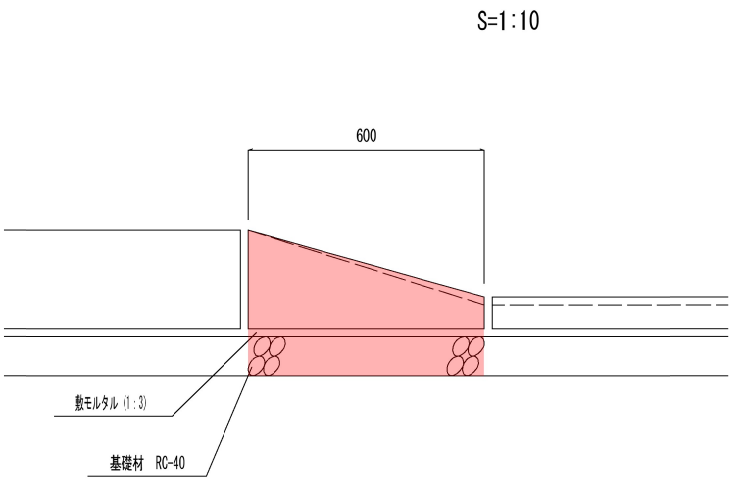

材料表		10箇所当たり	
種 別	算 式	単 位	数 量
歩車道境界ブロック	1本切下げ L=600	個	10.0
数モルタル	$1/2(0.230+0.180) \times 0.020 \times 0.600 \times 10$	m ³	0.024
基礎材	$0.230 \times 0.600 \times 10$	m ²	1.38


歩車道境界ブロック 乗入型

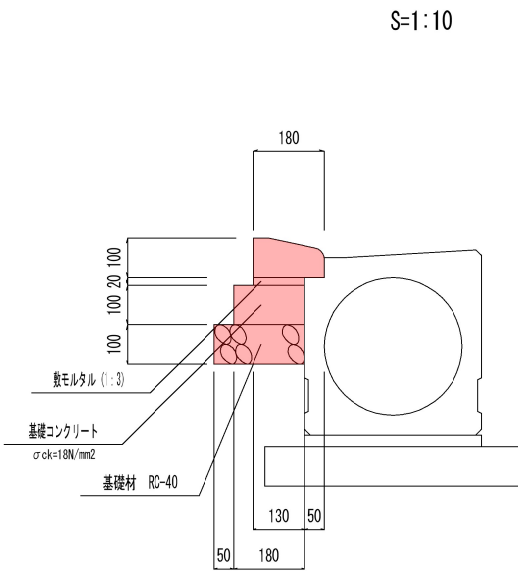

材料表		10m当たり	
種 別	算 式	単 位	数 量
歩車道境界ブロック	$10.00 \div 0.605$ (乗入用)	個	16.5
数モルタル	$0.130 \times 0.020 \times 10.00$	m ³	0.026
基礎コンクリート	$0.180 \times 0.100 \times 10.00$	m ²	0.18
基礎コンクリート型枠	$0.100 \times 2 \times 10.00$	m ²	2.00
基礎材	0.230×10.00	m ²	2.30

地先境界ブロック

S=1:10

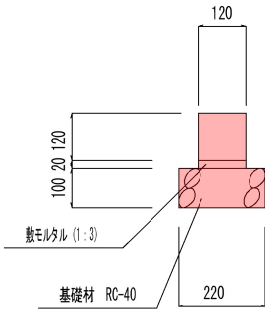

材料表		10m当たり	
種 別	算 式	単 位	数 量
境界ブロック	$10.00 \div 0.605$	個	16.5
数モルタル	$0.120 \times 0.020 \times 10.00$	m ³	0.024
基礎材	0.220×10.00	m ²	2.20



工事年度	令和 4 年 第 号			工 区
工 事 名	道路改良			工 事
路 線 名	文久・上新地	地区	橋	
工事箇所	行橋市	町村	大字今井	地 内
図 面 名	防護柵詳細図			
縮 尺	図示	図面番号	全 31 葉之内	23 号
事務所名	行 橋 市			
認可 □ 当初 可 □ 第 回変更	認 □ 当初 施 □ 第 回変更	初 回 変更 □	□ 査 定 □	

転落防止柵

(歩道用防護柵) S=1:20

土中用

コンクリート建込用



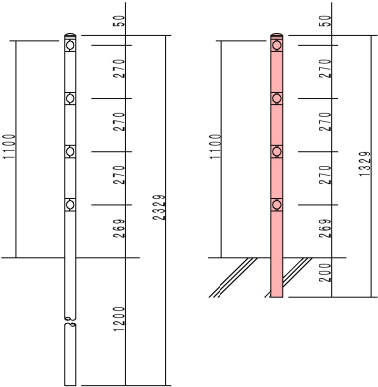
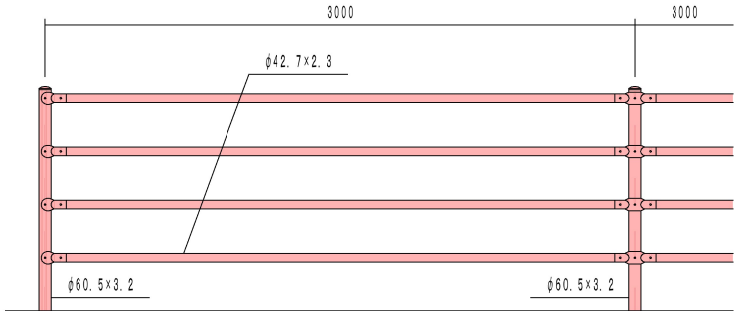


車両用防護柵

(ガードレール) S=1:20

土中用
(Gr-C-4E)



コンクリート建込用
(Gr-C-2B)

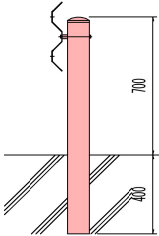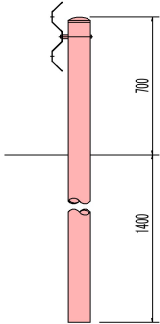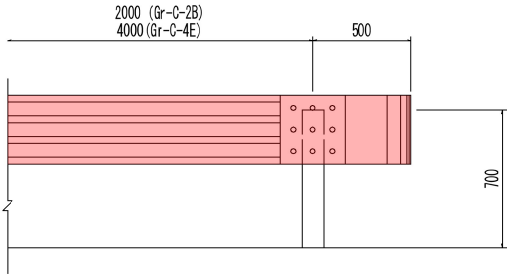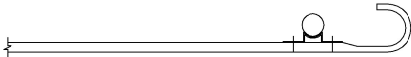

横断防止柵

(歩道用防護柵) S=1:20







土中用

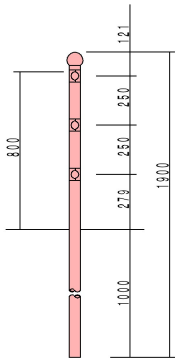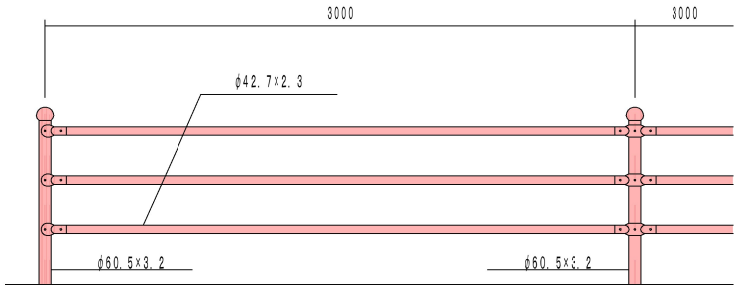

工事年度	令和 4 年	第 号	工 区
工 事 名	道路改良		工 事
路線名	文久・上新地地区		橋
工事箇所	行橋市大字今井		地 内
図 面 名	1号進入路（農道）詳細図		
縮 尺	図示	図面番号	全 31 葉之内 24 号
事務所名	行 橋 市		
認可	当初	認可	当初
可	第 回変更	施	第 回変更
			査 定

1号 進入路（農道）



S=1:100

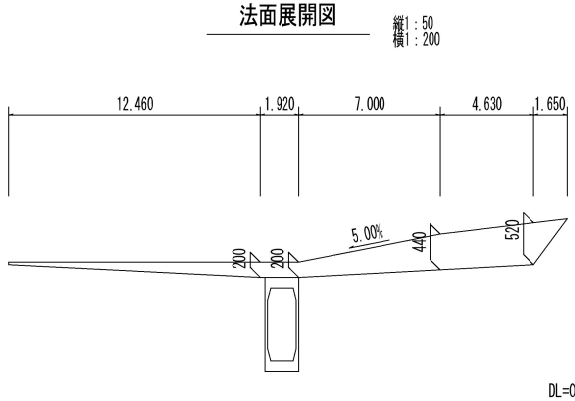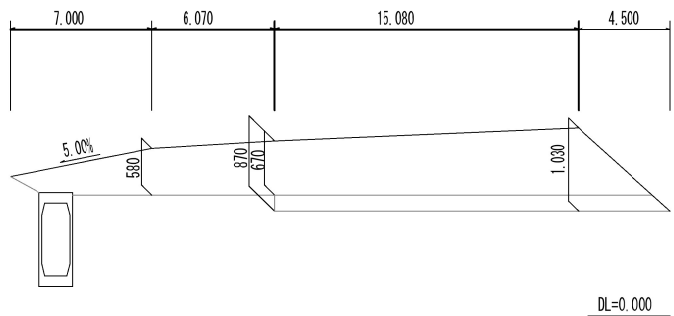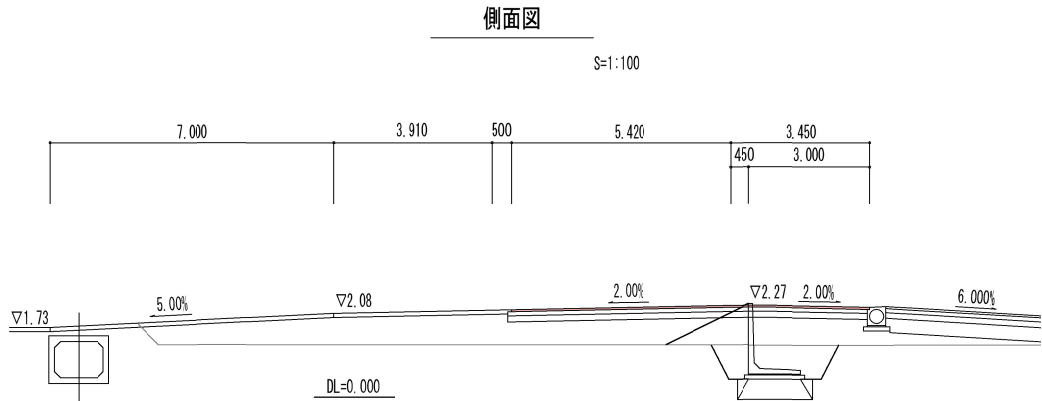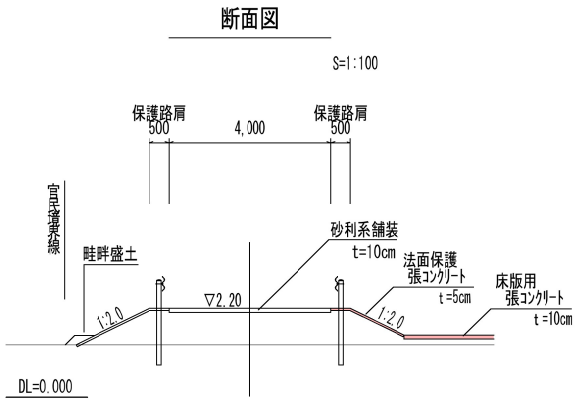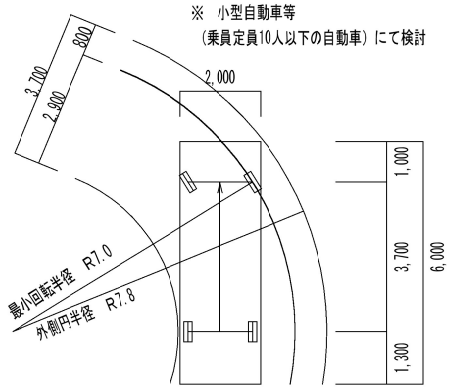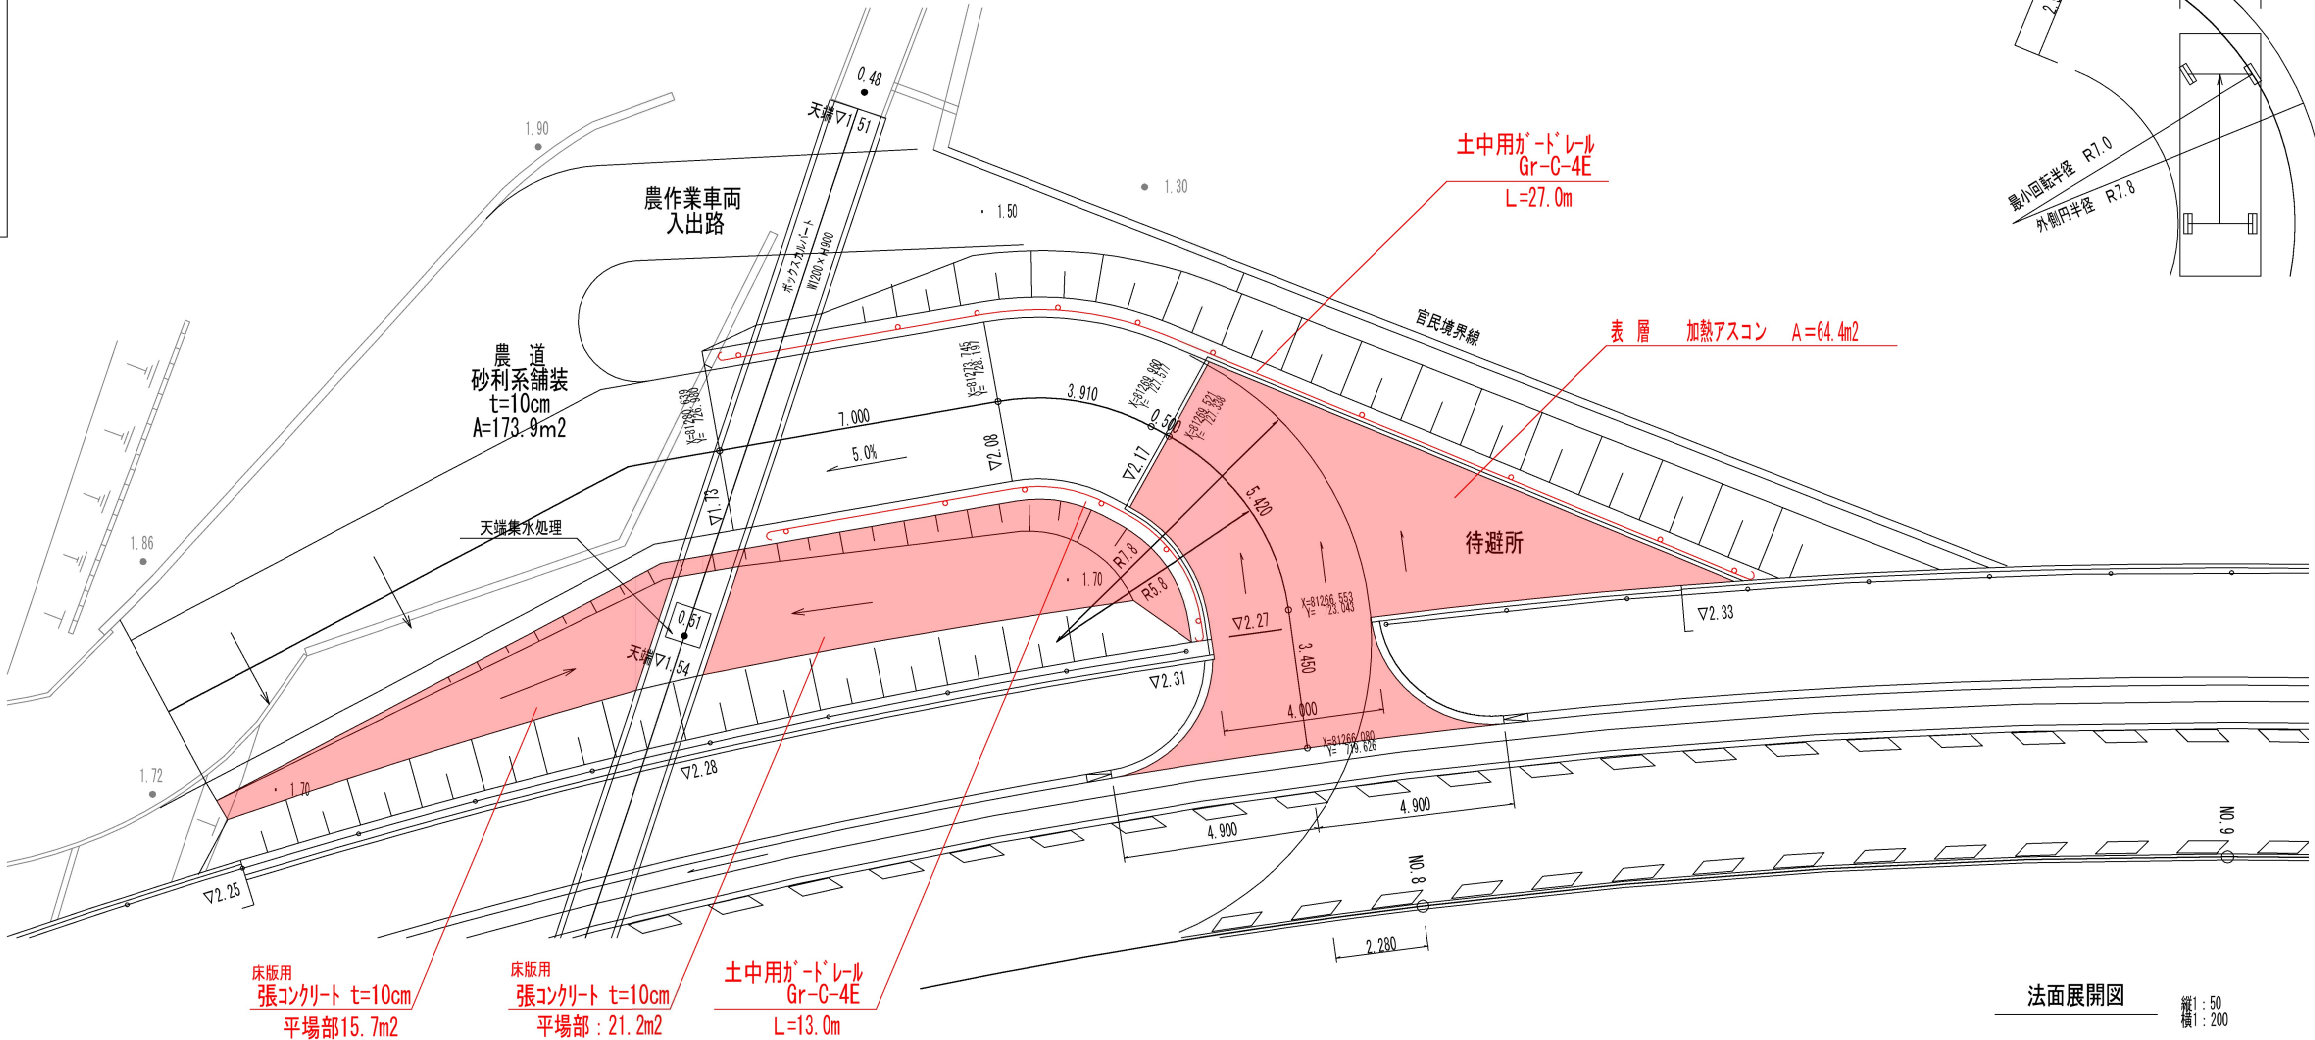


※5m間隔程度に目地を設置し、ひび割れに対処すること。


2号 進入路 (農道)

S=1:100

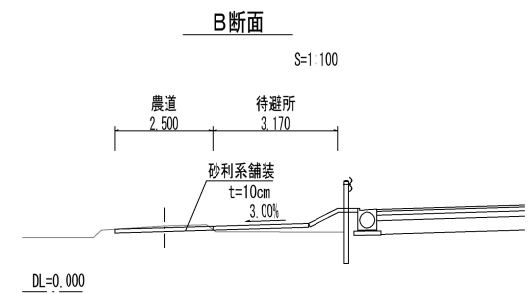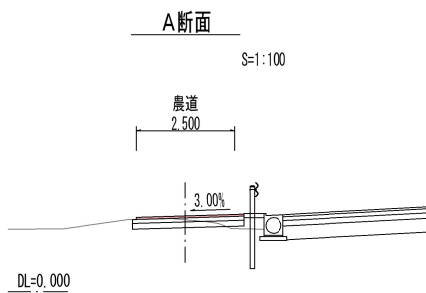

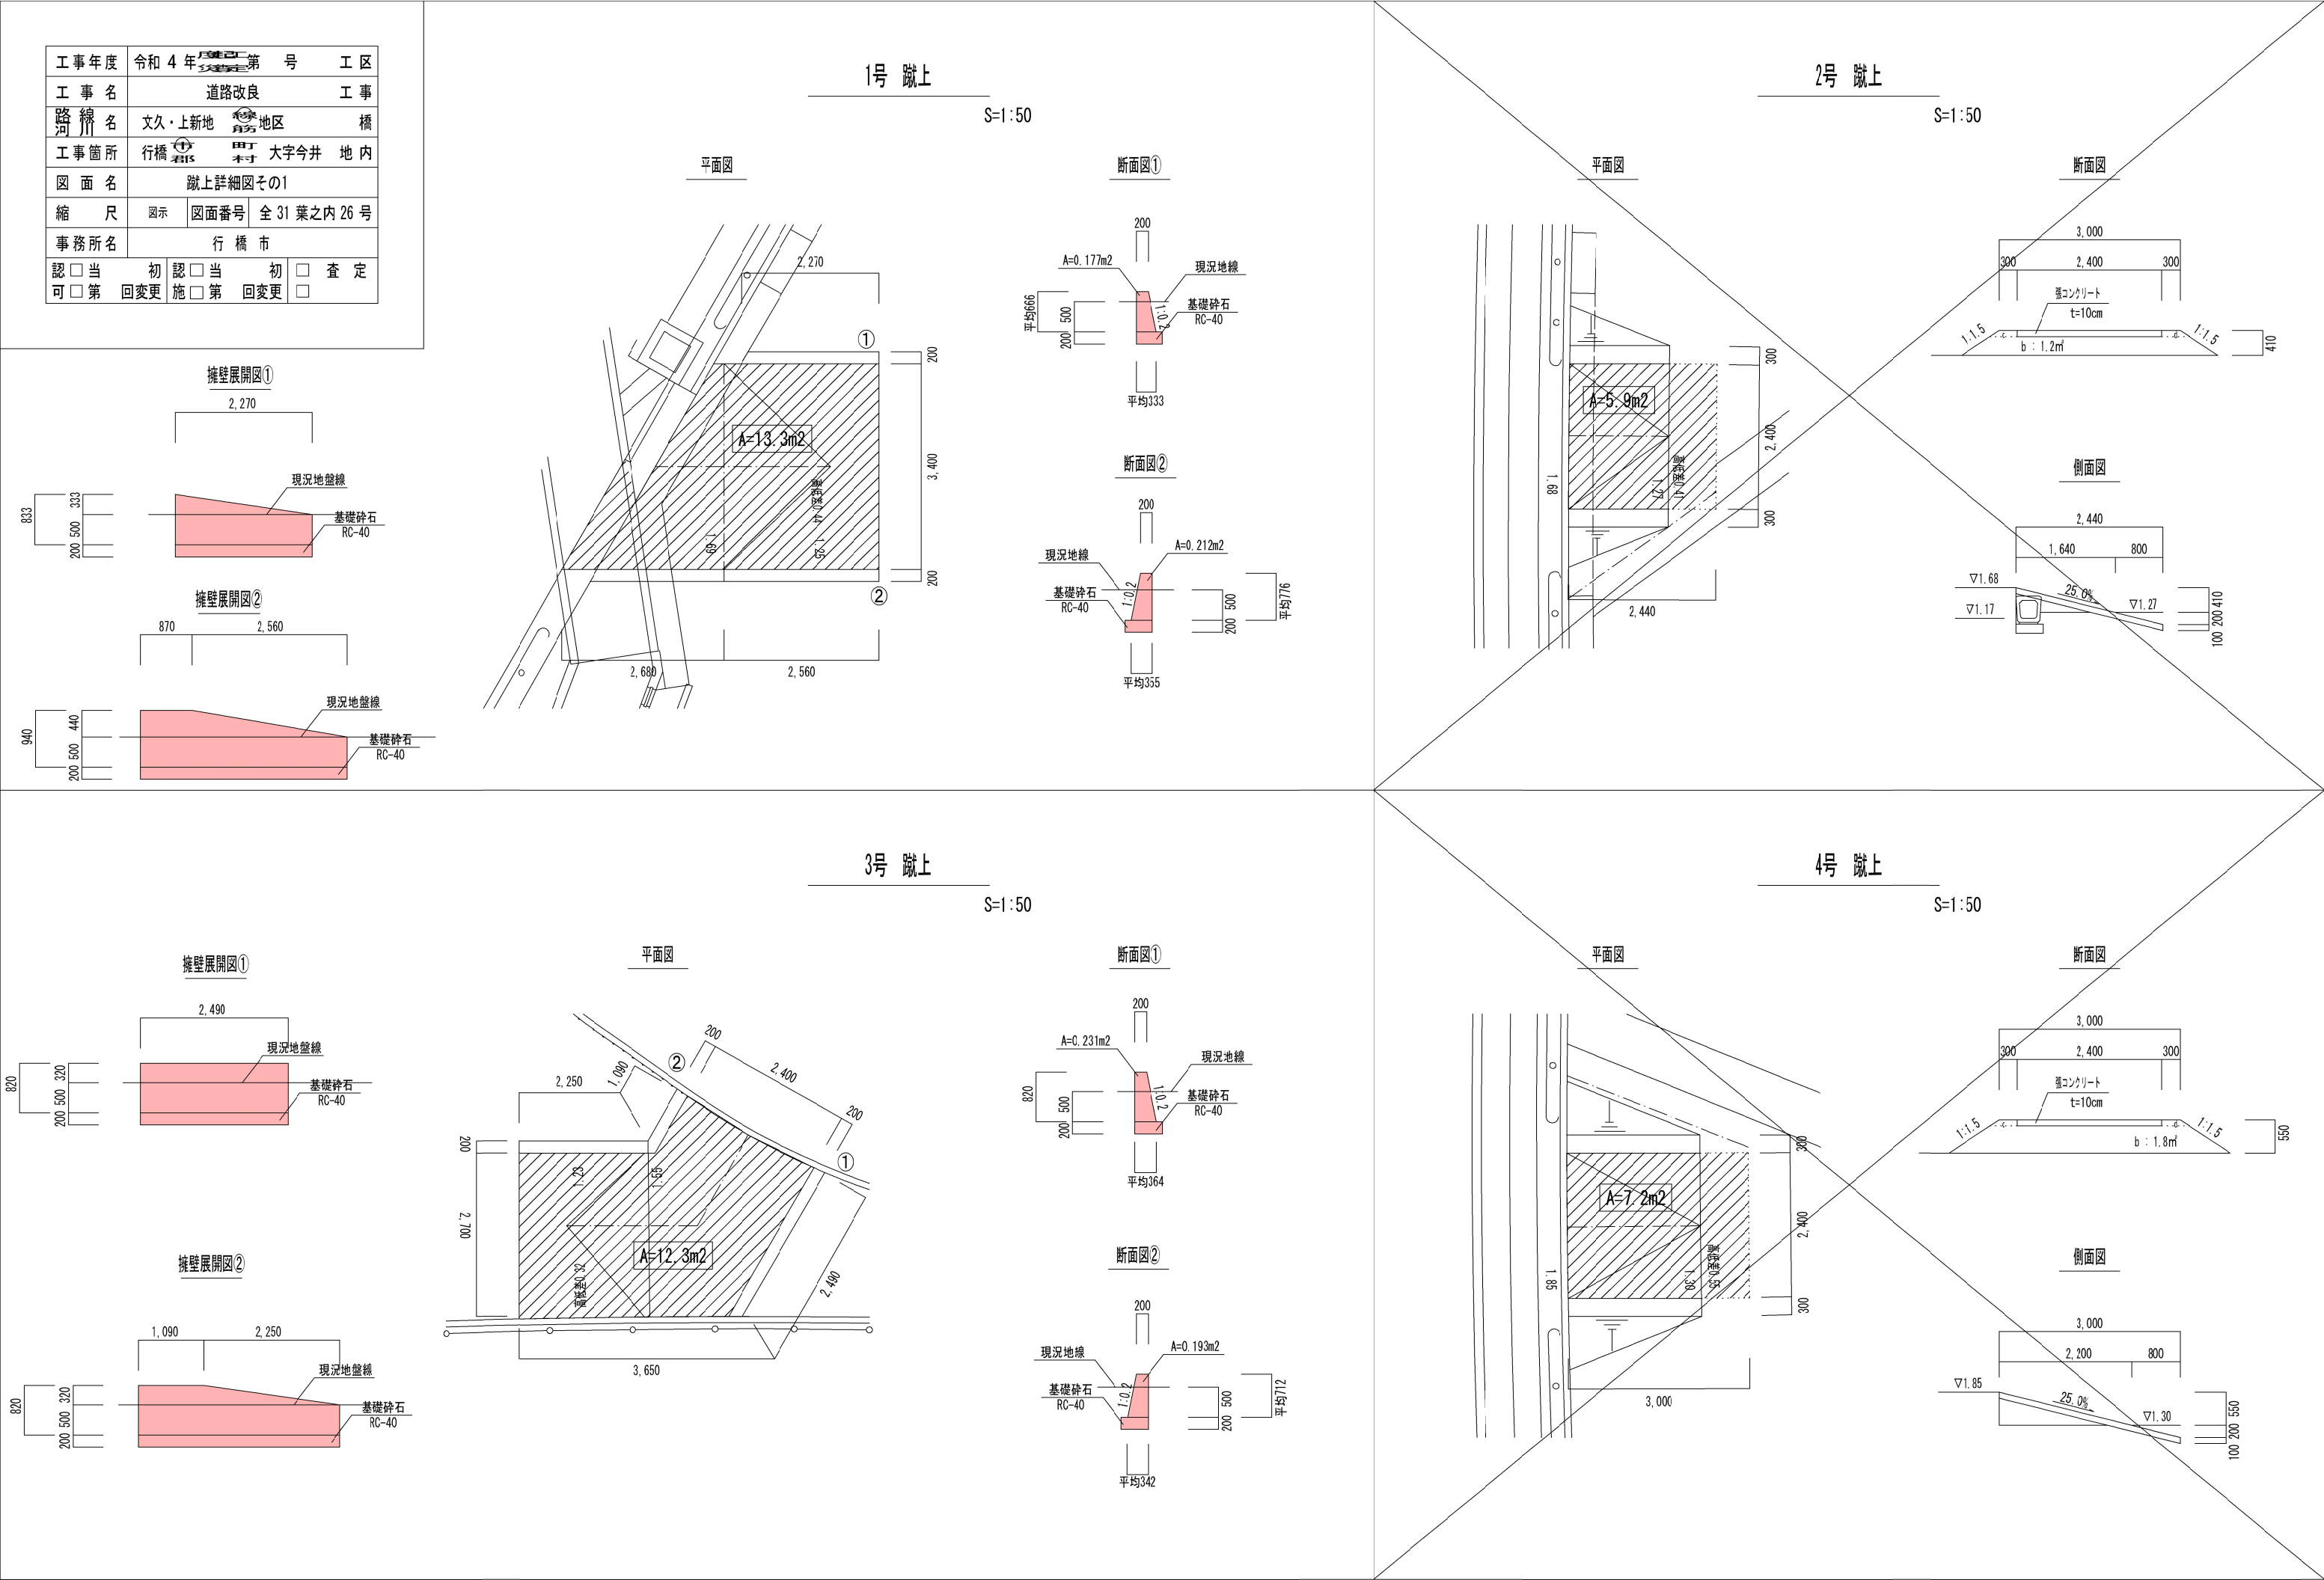


工 事 年 度	令和 4 年		第 号	工 区
工 事 名	道路改良			工 事
路 線 名	文久・上新地	地区	橋	
工 事 箇 所	行橋市	大字今井	地 内	
図 面 名	蹴上詳細図その3			
縮 尺	図示	図面番号	全 31 葉之内 27 号	
事 務 所 名	行 橋 市			
認 可	初 回変更	認 可	初 回変更	査 定
可 第		施 工	第 回変更	

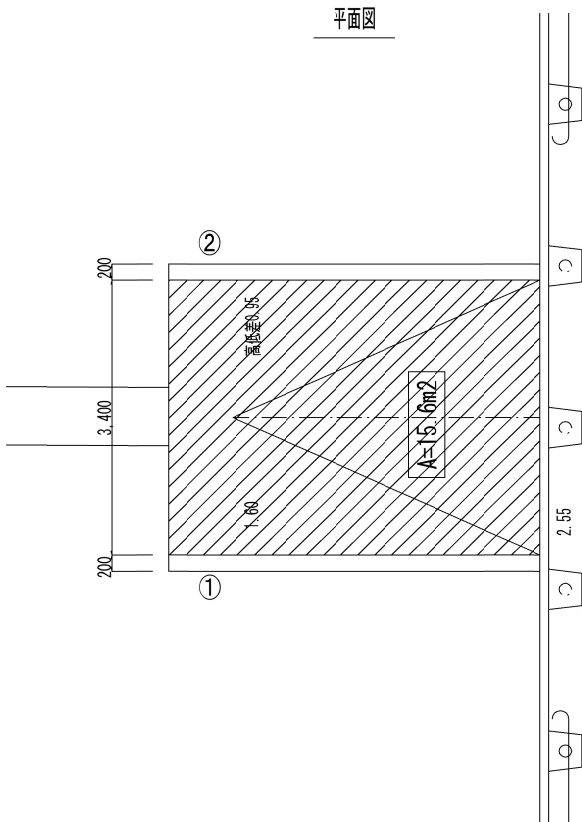


8号 蹴上

S=1:50

断面図①, ②

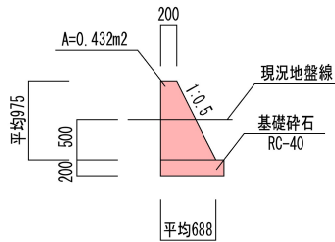


擁壁展開図①, ②

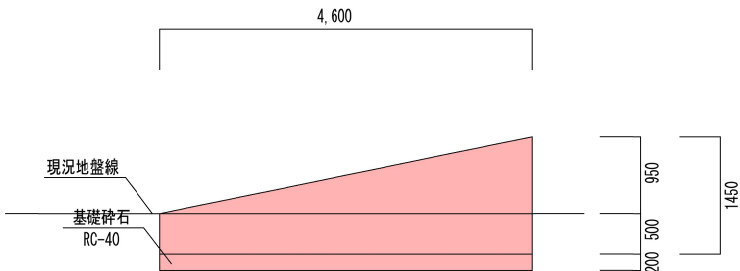

[illegible]

工程年度	令和4年度	第1期	第1号	工程区
工程名称	道路改良			工事
道路名称	文久・上新地地区			橋
工事箇所	行橋			大字 寺井 地内
図面名称	縦断面			
縮尺	縦:1/100 横:1/500			図面番号:全31張之内29号
事務所名称	行橋市都市整備部土木課			
製図者	初 ☐ 美 ☐ 当 ☐ 初 ☐ 表 ☐ 定			
校印者	初 ☐ 美 ☐ 当 ☐ 初 ☐ 表 ☐ 定			

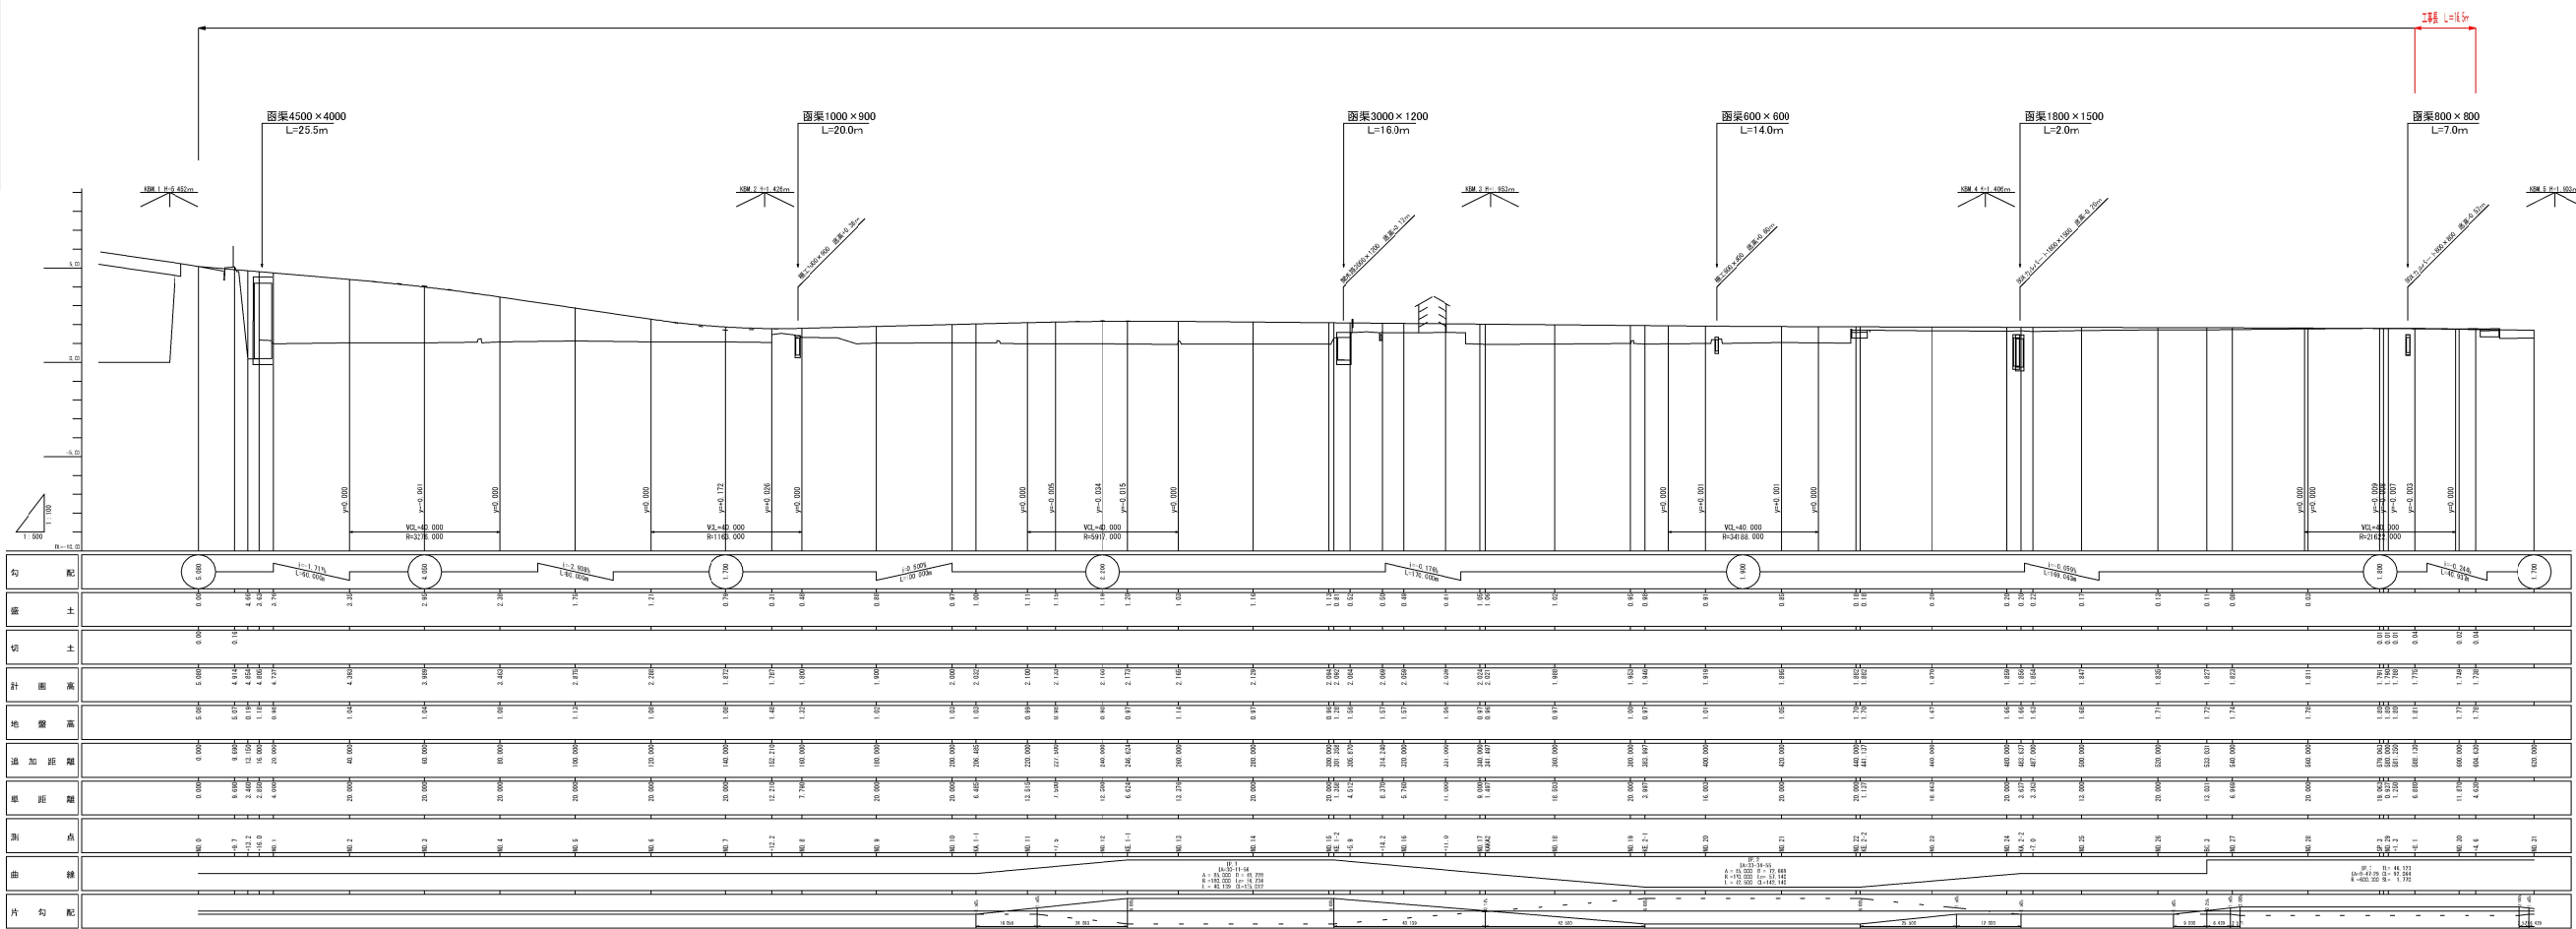


工事年度	令和 4 年度	第 1 号	工区
工事名	道路改良		工事
路線名	文久・上新地地区		橋
工事箇所	行橋市大字 今井 地内		
図面名	横断面		
縮尺	S=1:100	図面番号	全 31 葉之内 30 号
事務所名	行橋市都市整備部土木課		
認可	☐ 当初 ☐ 第 1 回変更	実施	☐ 当初 ☐ 第 1 回変更 ☐ 査定

NO. 30

GH=1.77
FH=1.749

DL=5.00

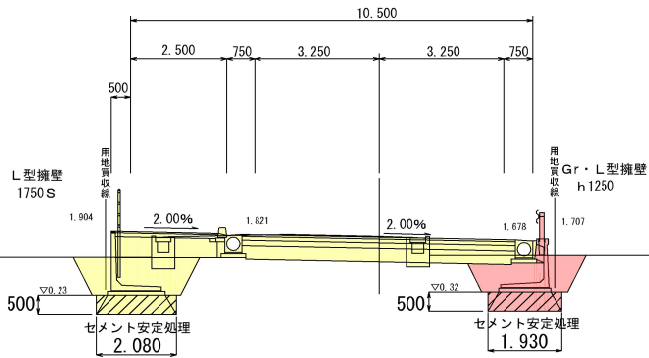


NO. 30		
種	別	数 量
掘	削	-
	堀	- 2.2
埋	C	- 1.1
	D	- 0.7
路床	①	-
	②	-
	③	-
	④	-
路体	①	-
	②	-
	③	-
	④	-
歩道	盛土	- -
畦畔	盛土	- -
盛土	法面整形	- -
基面	整正	- -

+8.1

GH=1.81
FH=1.775

DL=5.00

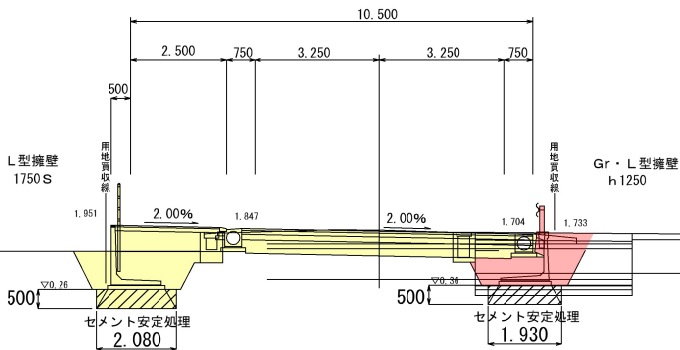


NO. 29+8.1		
種	別	数 量
掘	削	-
	堀	- 2.1
埋	C	- 1.1
	D	- 0.7
路床	①	-
	②	-
	③	-
	④	-
路体	①	-
	②	-
	③	-
	④	-
歩道	盛土	- -
畦畔	盛土	- -
盛土	法面整形	- -
基面	整正	- -

+4.6

GH=1.78
FH=1.738




DL=5.00

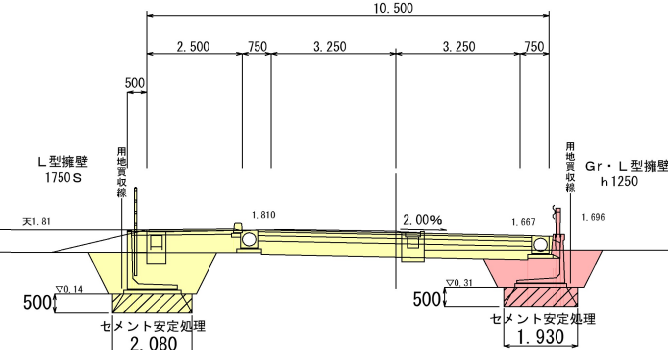

NO. 30+4.6		
種	別	数 量
掘	削	-
	堀	- 2.2
埋	C	- 1.1
	D	- 0.7
路床	①	-
	②	-
	③	-
	④	-
路体	①	-
	②	-
	③	-
	④	-
歩道	盛土	- -
畦畔	盛土	- -
盛土	法面整形	- -
基面	整正	- -

工 事 年 度	令和 4 年 度 経 済 災 害 復 旧 工 事 第 号 工 区
工 事 名	道路改良 工事
路 線 名	文久・上新地 橋
工 事 箇 所	行橋 大字 今井 地内
図 面 名	L型擁壁及びGr・L型擁壁構造図
縮 尺	1：20 図面番号 全 31 葉之内 31 号
事 務 所 名	行橋市都市整備部土木課
認 可	☐ 当初 ☐ 第 回 変更
	☐ 実当初 ☐ 第 回 変更
	☐ 査定 ☐

L型擁壁（Sタイプ） 及び Gr・L型擁壁構造図

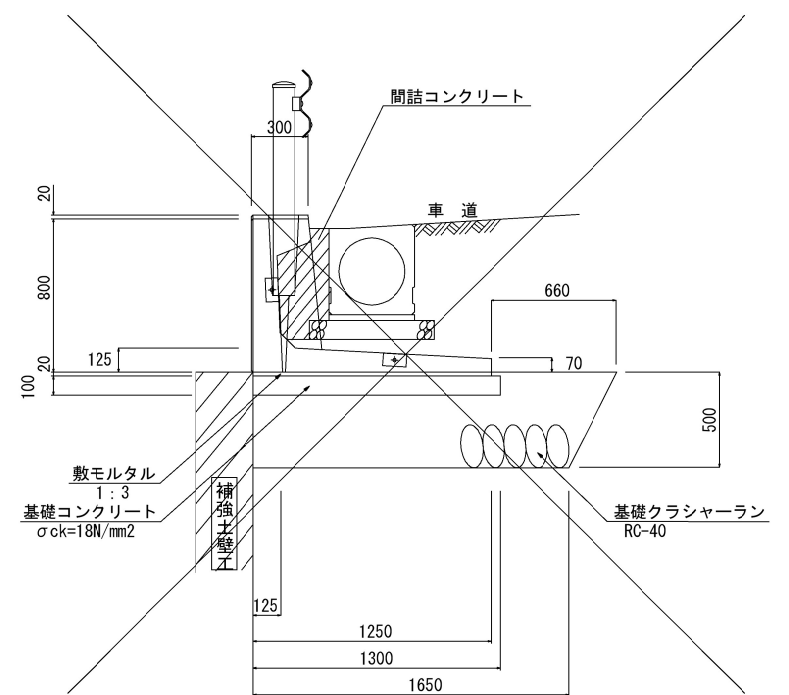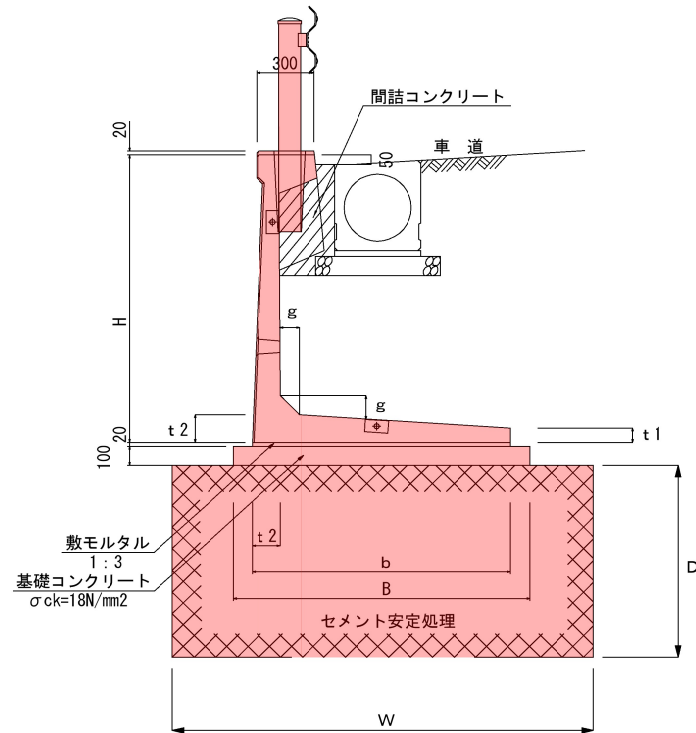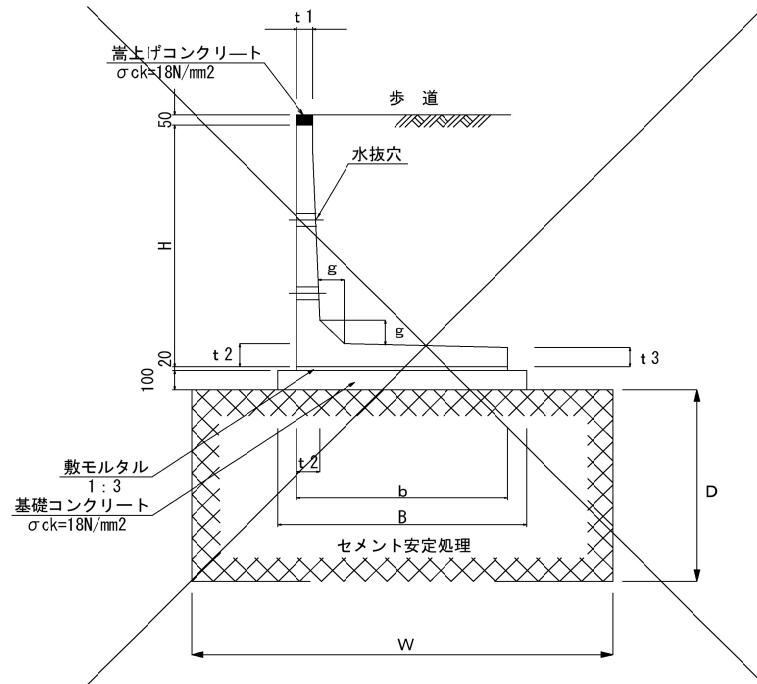

寸法及び数量表

呼 び 名	H	b	B	t 1	t 2	t 3	g	数モルタル (m3)	基礎コン (m3)	基礎型枠 (m2)	基礎材 (m2)	型 枠 (m2)	嵩上げコン (m3)
1750 S	1500	1300	1500	107	140	101	140	0.26	1.50	2.00		1.00	0.05
2000 S	1750	1450	1650	107	150	102	150	0.29	1.65	2.00		1.00	0.05
2250 S	2000	1600	1800	109	170	104	170	0.32	1.80	2.00		1.00	0.05
2500 S	2250	1750	1950	109	180	105	180	0.35	1.95	2.00		1.00	0.05

地盤改良工寸法表

呼 び 名	W	D	配合材料 高炉セメントB種 配 合 量 150kg/m³
1750 S	2200	500	
2000 S	2800	1000	
2250 S	2960	1000	
2500 S	3100	1000	

寸法及び数量表

呼 び 名	H	b	B	t l	t 2	g	数モルタル (m3)	基礎コン (m3)	基礎型枠 (m2)	基礎材 (m2)
1250	1250	1250	1350	70	135	100	0.25	1.35	2.00	
1500	1500	1350	1450	75	145	100	0.27	1.45	2.00	
1750	1750	1400	1600	75	155	100	0.28	1.60	2.00	
2000	2000	1550	1750	80	170	100	0.31	1.75	2.00	

地盤改良工寸法表

呼 び 名	W	D	配合材料 高炉セメントB種 配 合 量 150kg/m ³
1250	1930	500	
1500	2050	1500	
1750	2200	500	
	2200	1500	
2000	2900	1000	

数量表

呼 び 名	数モルタル (m3)	基礎コン (m3)	基礎型枠 (m2)	基礎材 (m3)
800	0.25	1.30	1.90	7.3