


位置図






工事箇所

行橋市行事八丁目

位置詳細図

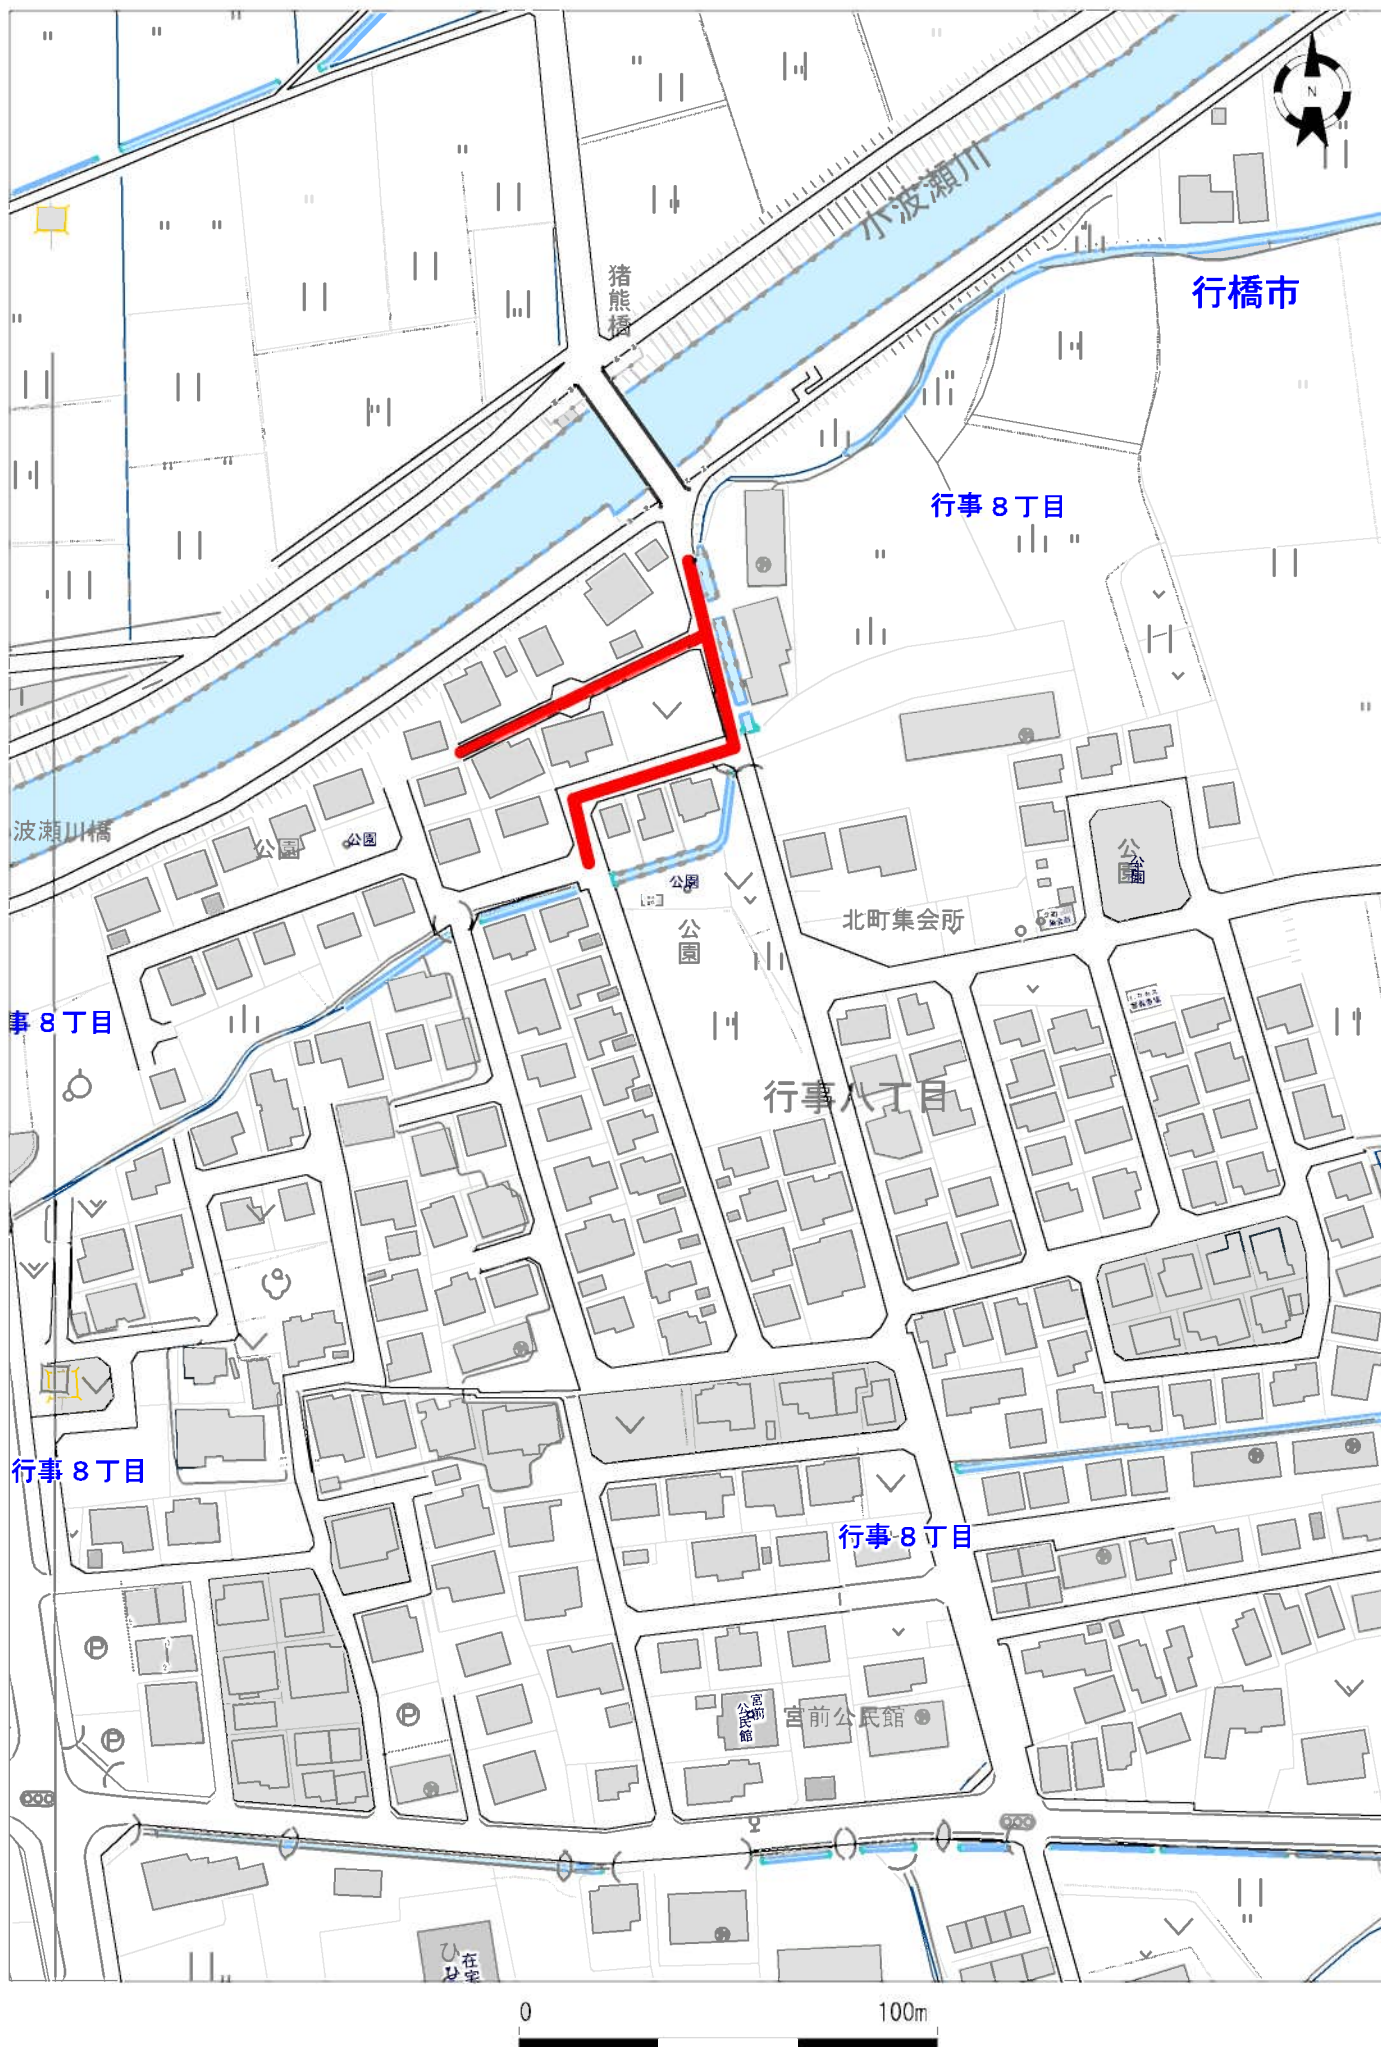

平面図 S=1:500

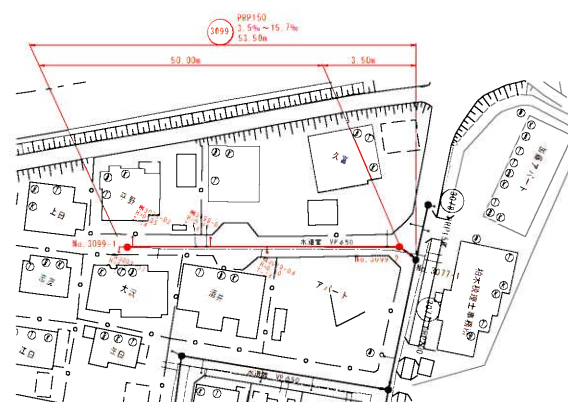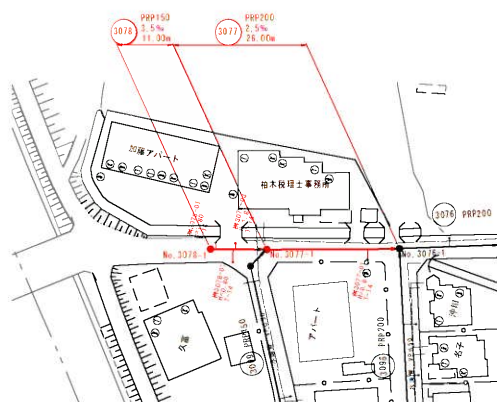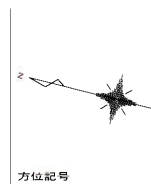

凡例
○ 埋立2号マンホール
○ 埋立1号マンホール
○ 埋立0号マンホール
● 小型マンホール(道工製)
— 汚水管

行橋市	
行橋市公共下水道事業	
工事年度	令和4年度 第
工事箇所	行橋八丁目 地内
工事名称	行橋八丁目が橋下ろせを解消工事(地内工事)
路線番号	3076 3077 3099
図面名称	平面図・縦断面・横断面
図面番号	全 張 中 巻 終 巻 図 示

縦断面図 縦 S=1:100
横 S=1:500



D.L.=+0.00

区間距離

路線番号

地盤高

土被り



管底高

埋立高




埋立深

追加距離


単区間

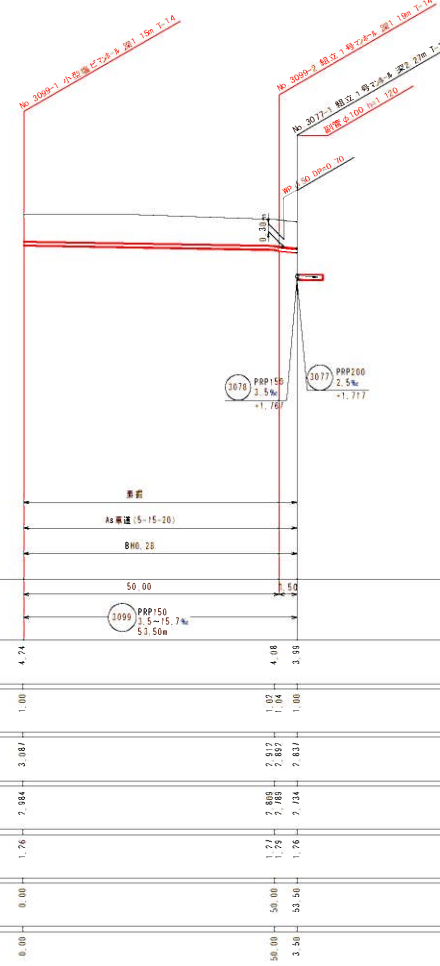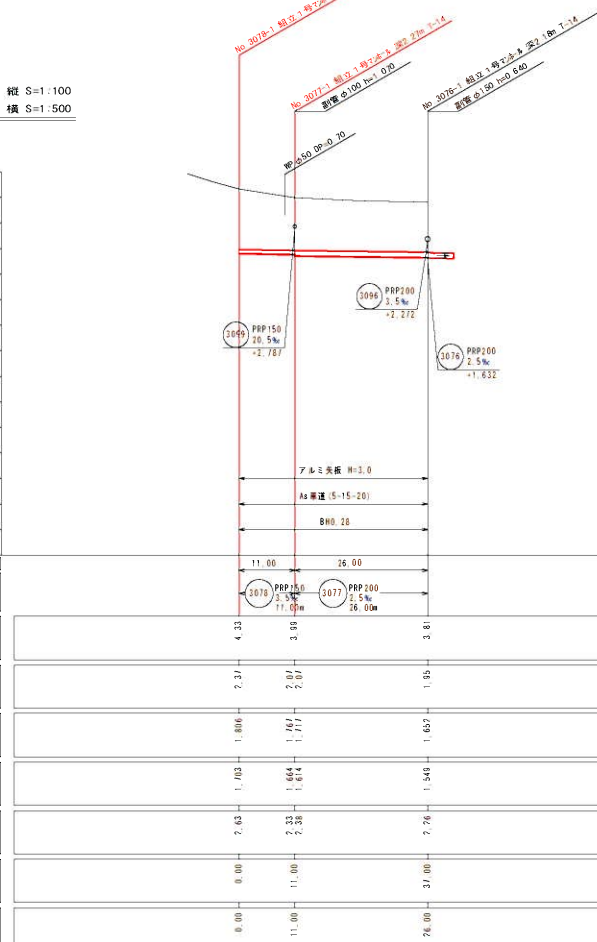


横断面図 S=1:100

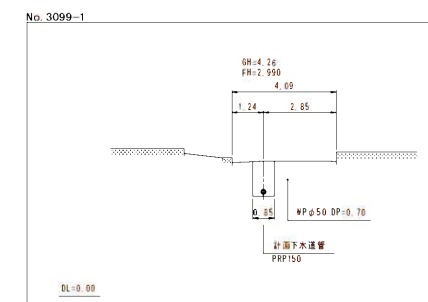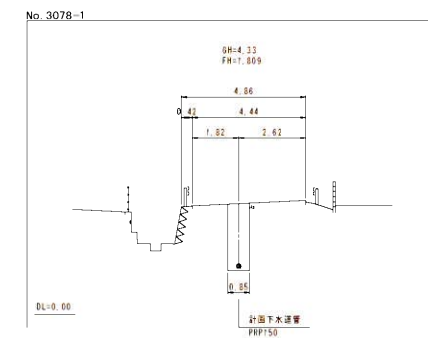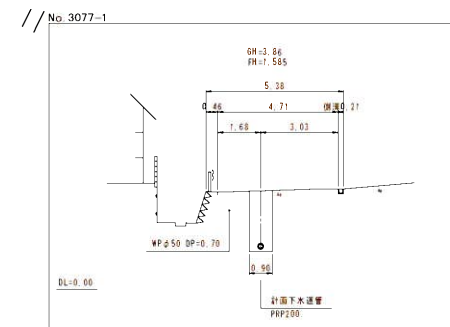


平面図 S=1:500

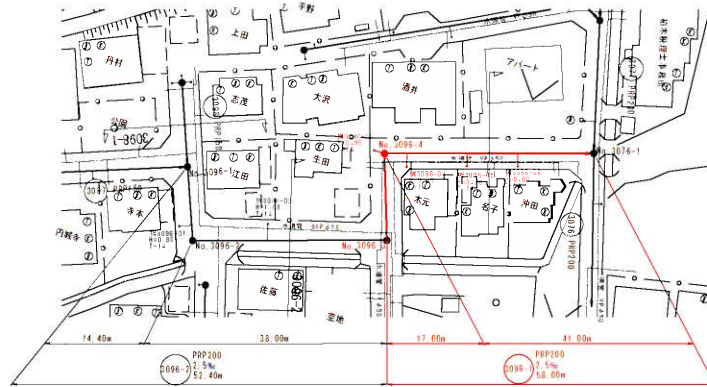

縦断図 縦 S=1:100
横 S=1:500

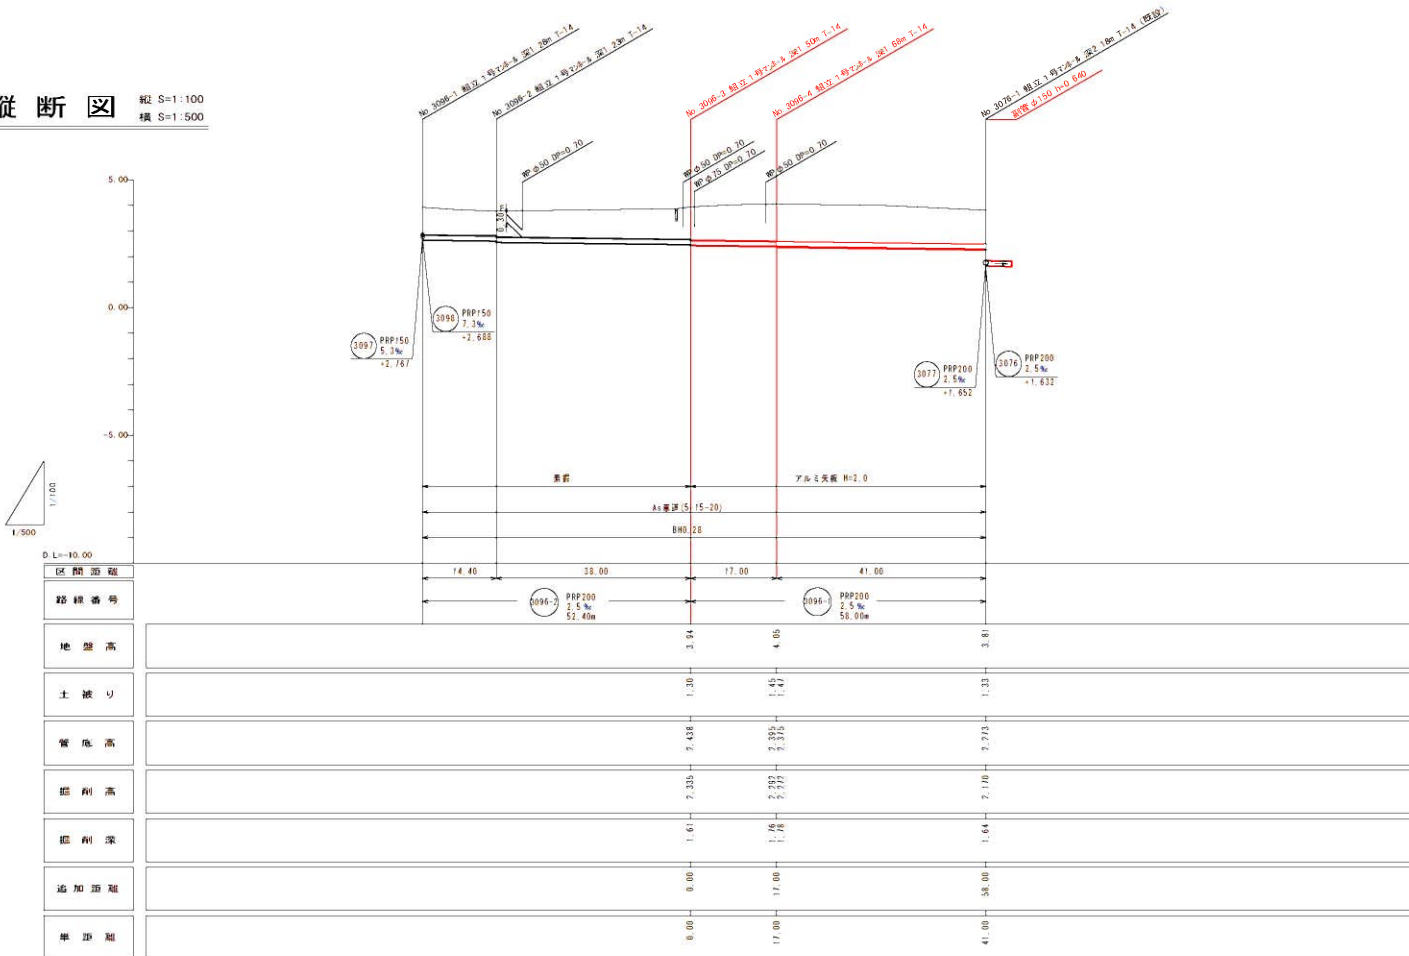

横断図 S=1:100

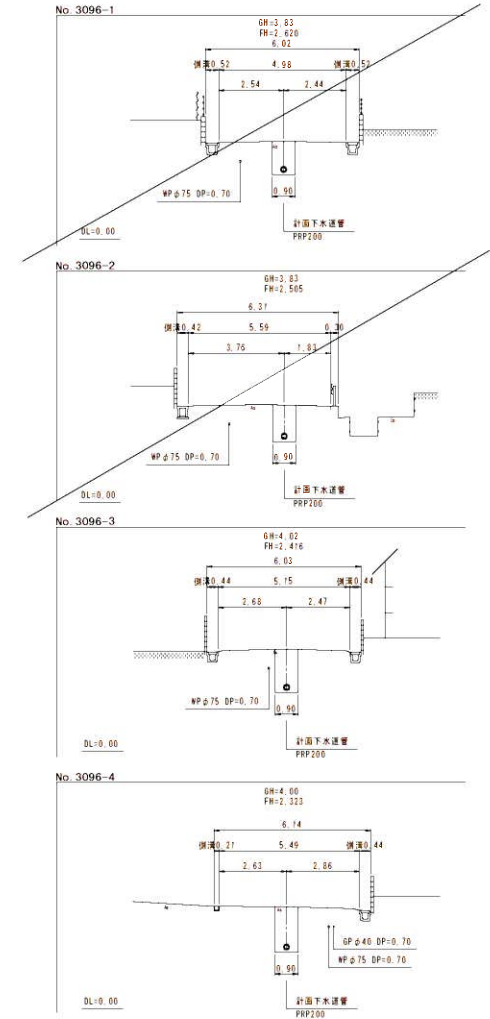


行橋市	
行橋市公共下水道事業	
工事年度	令和4年度 第 号
工事箇所	行橋八丁目 地内
工事名称	行橋市街地整備汚水処理施設工事(北側2工区)
路線番号	(208-1) (208-2)
図面名称	平面図・縦断図・横断図
図面番号	全 葉中 葉 縮尺 図示

凡 例	
○	組立2号マンホール
○	組立1号マンホール
○	組立0号マンホール
●	小型マンホール(道幅狭)
—	汚水管

組立 1 号マンホール標準構造図 S=1:20


内径900mm円形

平面図

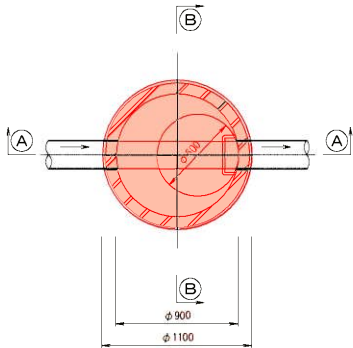

A-A 断面図


B-B 断面図

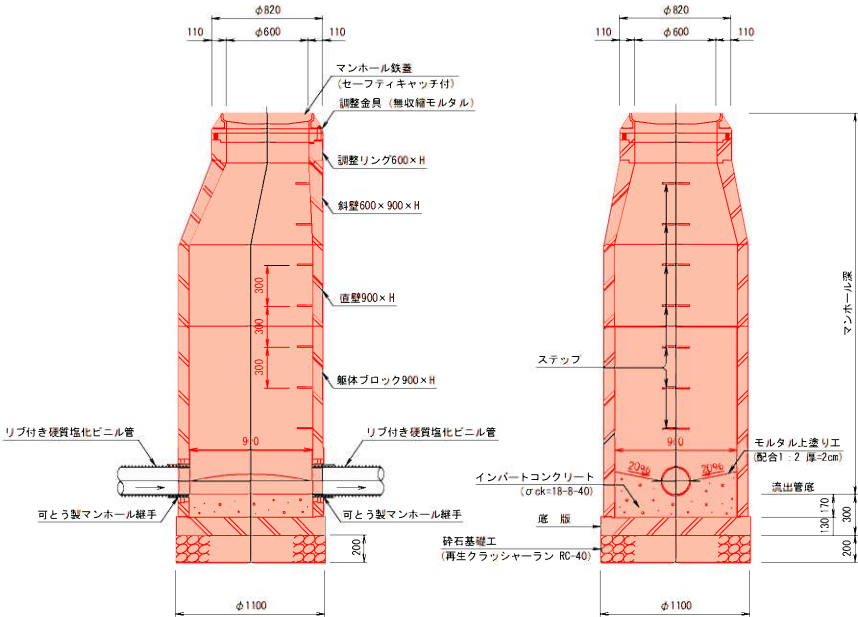


※ 蓋の開閉は、上流より下流へ開くものとする。

副管設置工構造図 S=1:30

平面図
(内副管タイプ)

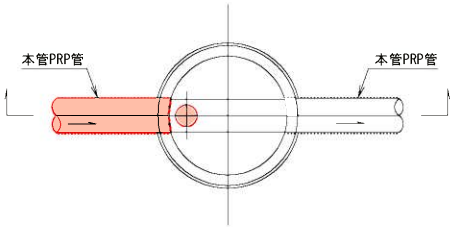


A-A 断面図

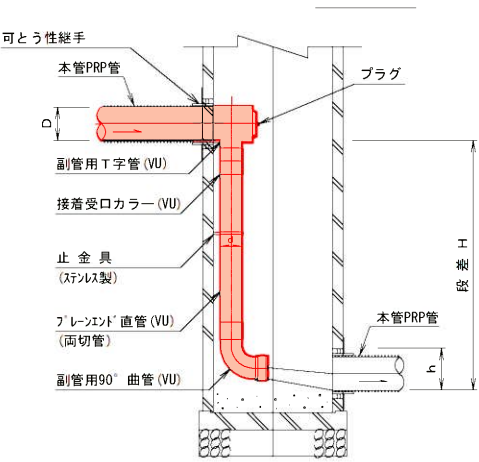


小型マンホール(φ300)構造図 S=1:20

平面図

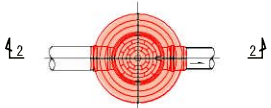

2-2 断面図

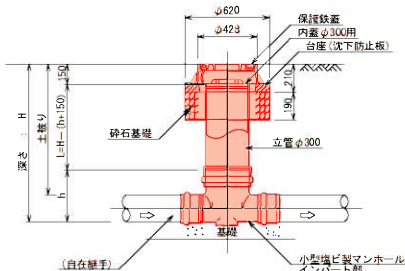

行 橋 市				
行橋市公共下水道事業				
工 事 年 度	令和4年度 号			
工 事 箇 所	行事八丁目 地内			
工 事 名 称	行事地区面道路管渠工事(北町2工区)			
路 線 番 号				
図 面 名 称	舗装復旧図			
図 面 番 号	全	業 中	号	縮 尺 図 示

舗装復旧図 S=1:10

市道As車道 (As5-15-20)

仮復旧

