



位置図

工事箇所

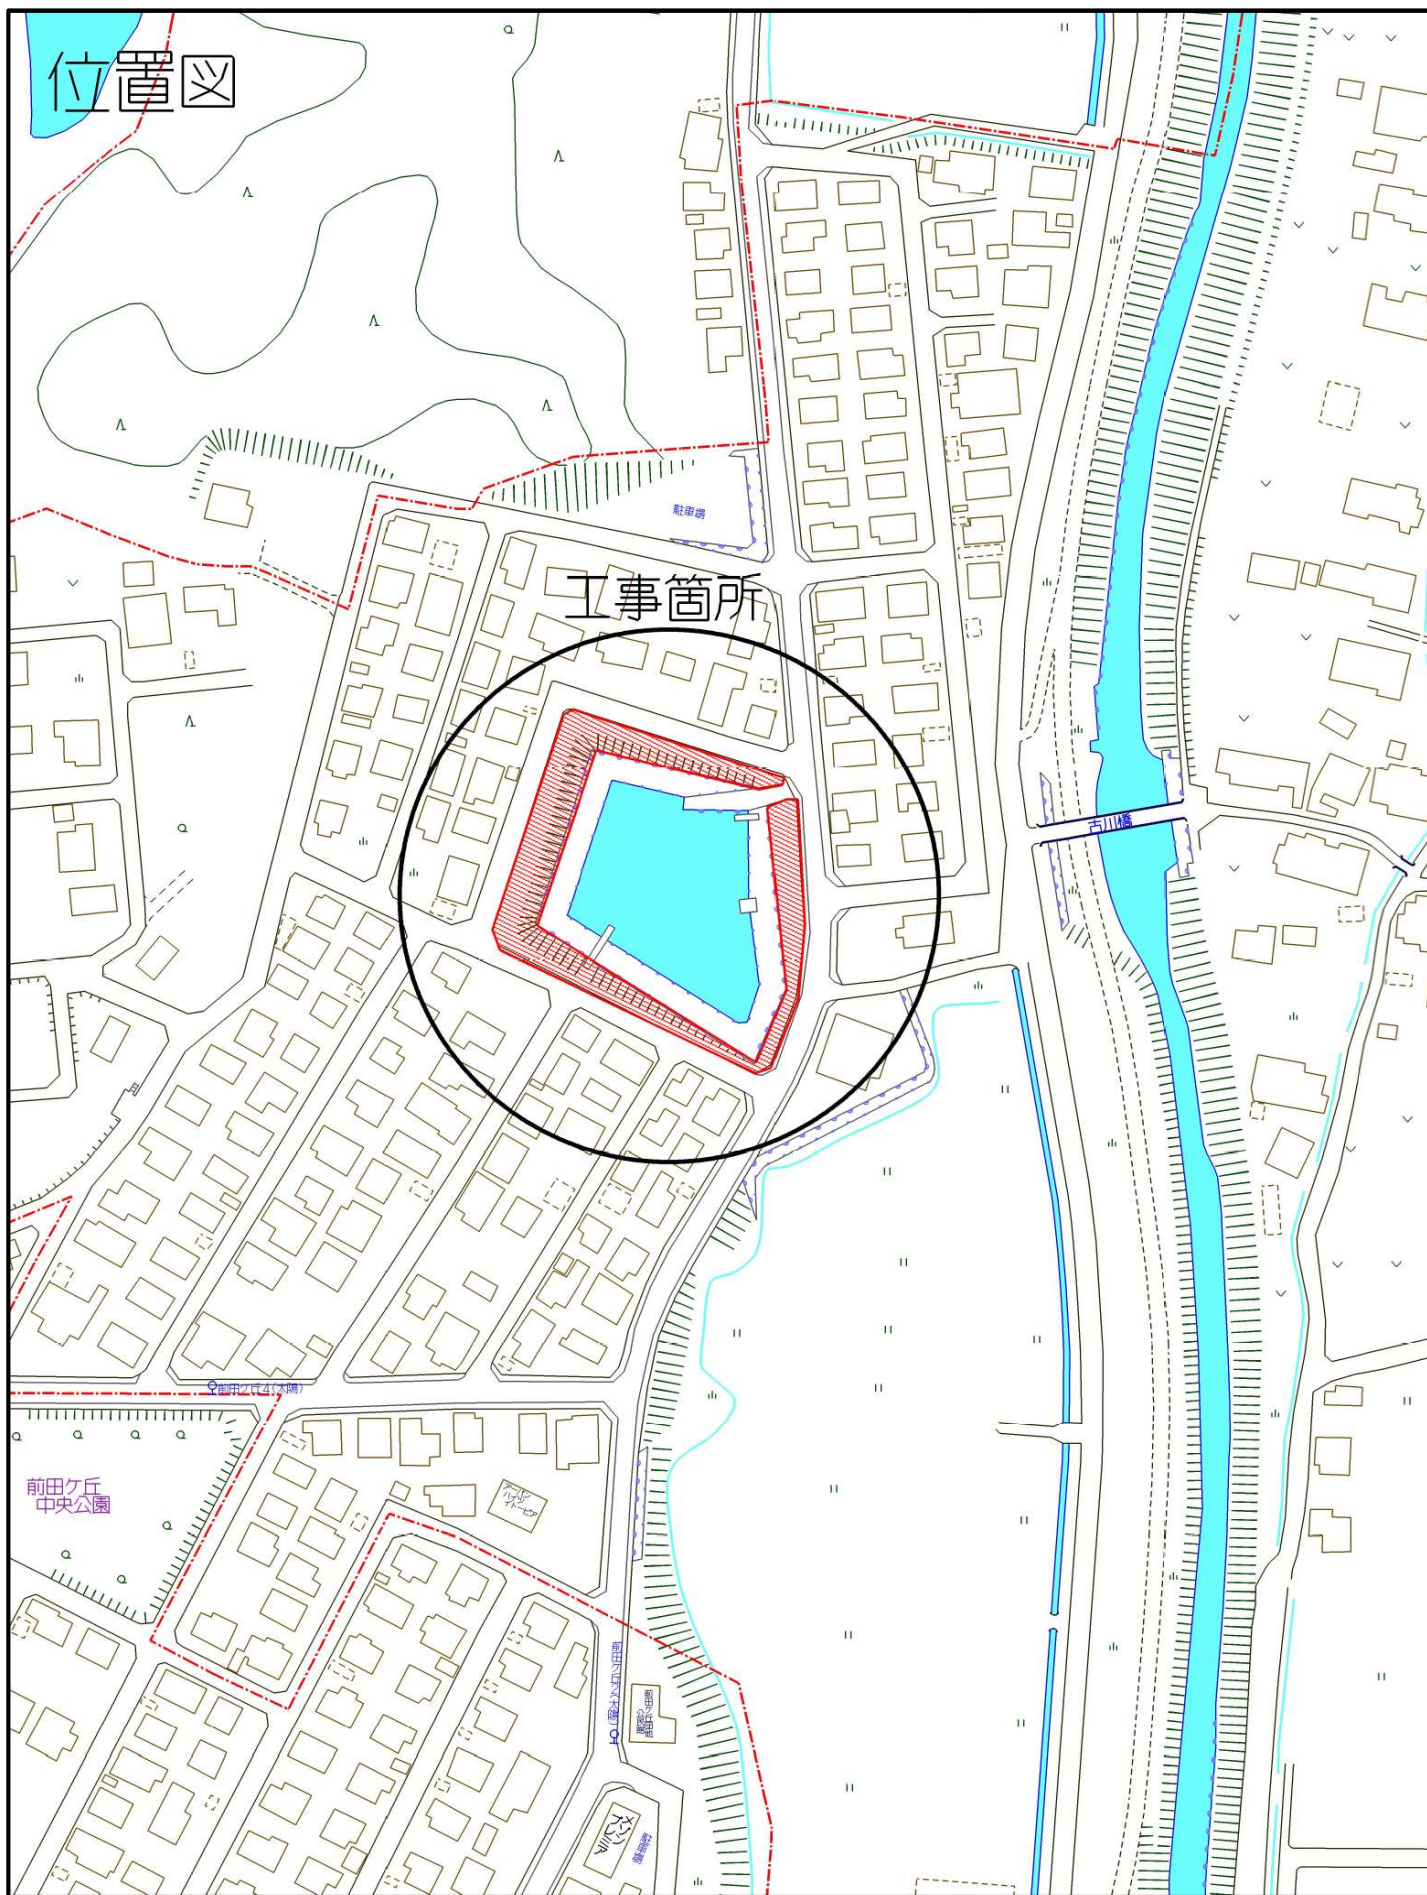

道路維持工事 (上検地 前田ヶ丘調整池)

平面図

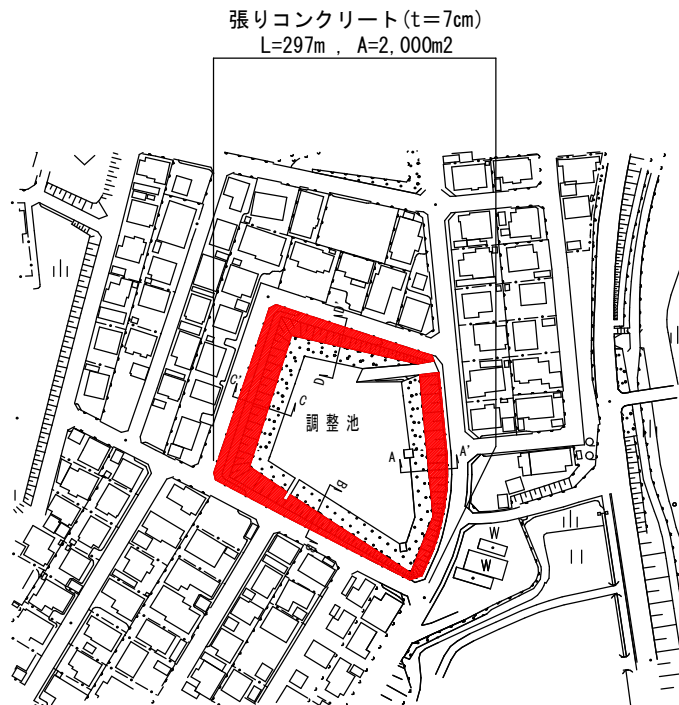


数量表


掘削 (残土処理) : V = 600m ³
基礎碎石 : A = 2,000m ²
張りコンクリート : V = 140m ³
目地材 (t=10mm) : A = 8.0 × 24 × 0.07 = 13.44m ²
除草工 : A = 2,000m ²

標準断面図


A-A' 断面

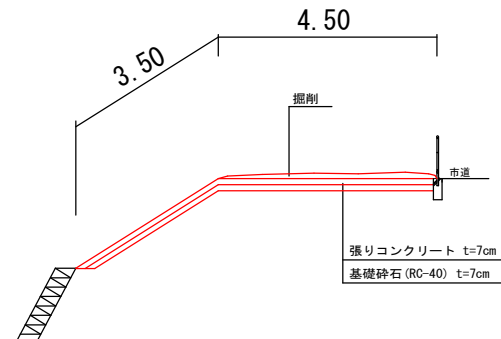

B-B' 断面

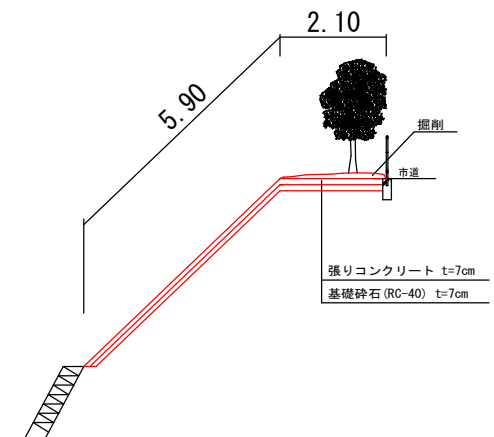

C-C' 断面

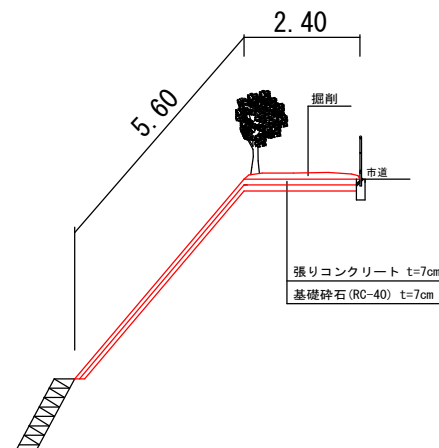

D-D' 断面

