


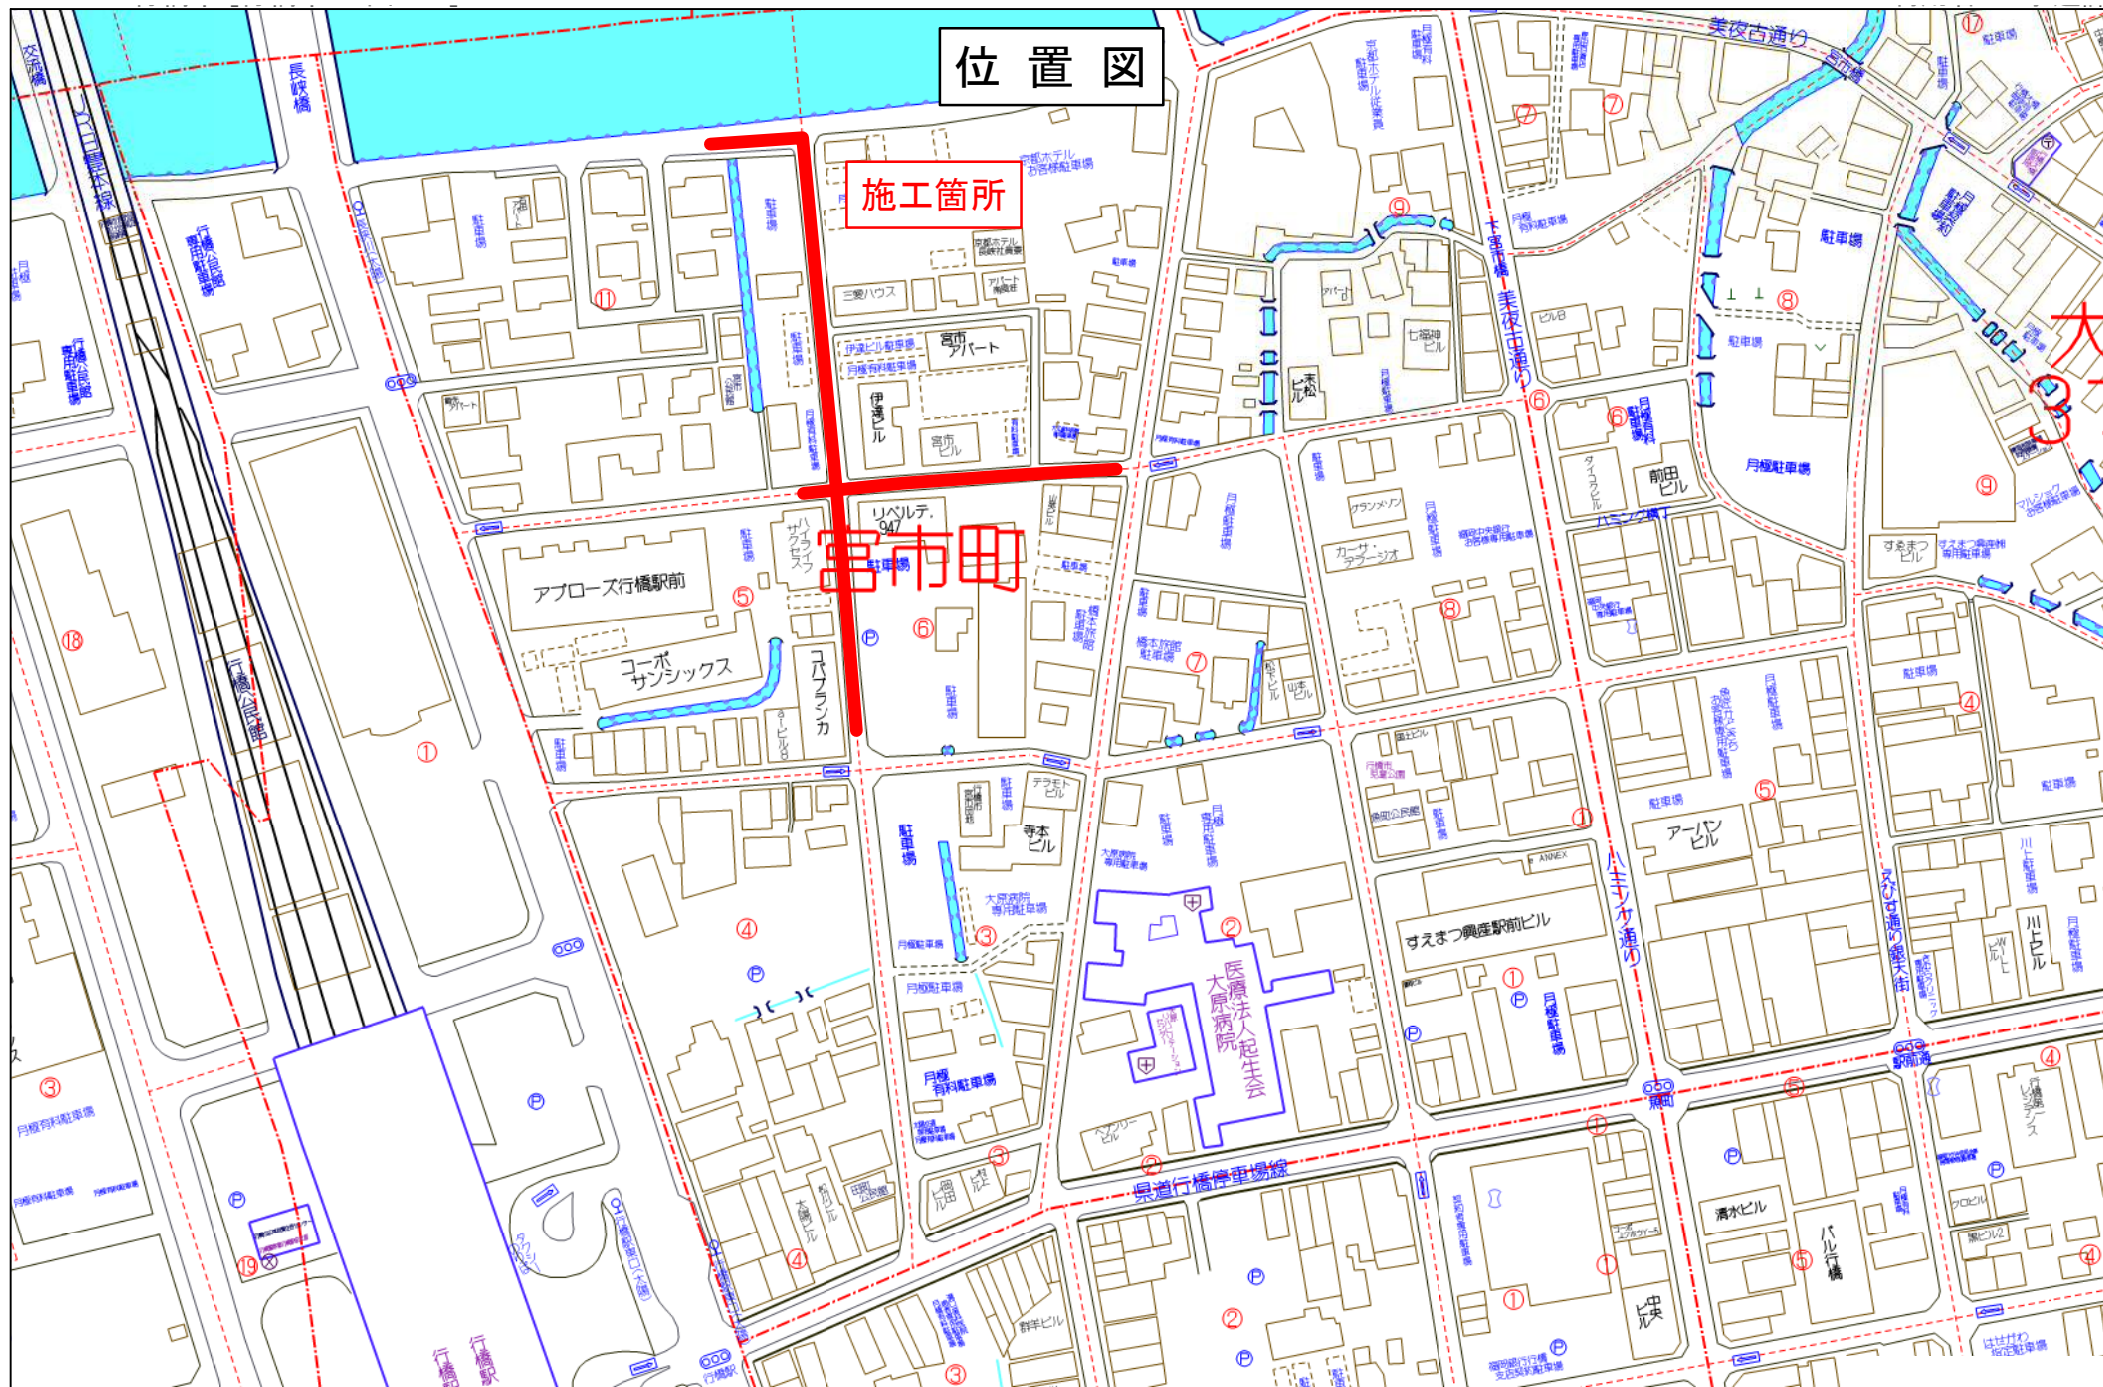


工事年度	令和 4 年 度給工 災査定			第 号	工 区
工事名	配水管布設替工事（宮市町4工区）				工事
工事箇所	行橋	町 郷	宮市町	地内	
図面名	平 面 図 (1/3)				
縮 尺	1/250	図面番号	全 19 葉之内	2 号	
事務所名	行橋市環境水道部上水道課				
認 可	☐ 当 初 ☐ 第 回変更	認 可	☐ 当 初 ☐ 第 回変更	☐ 査 定	



平 面 図 (1/3)

S=1/250

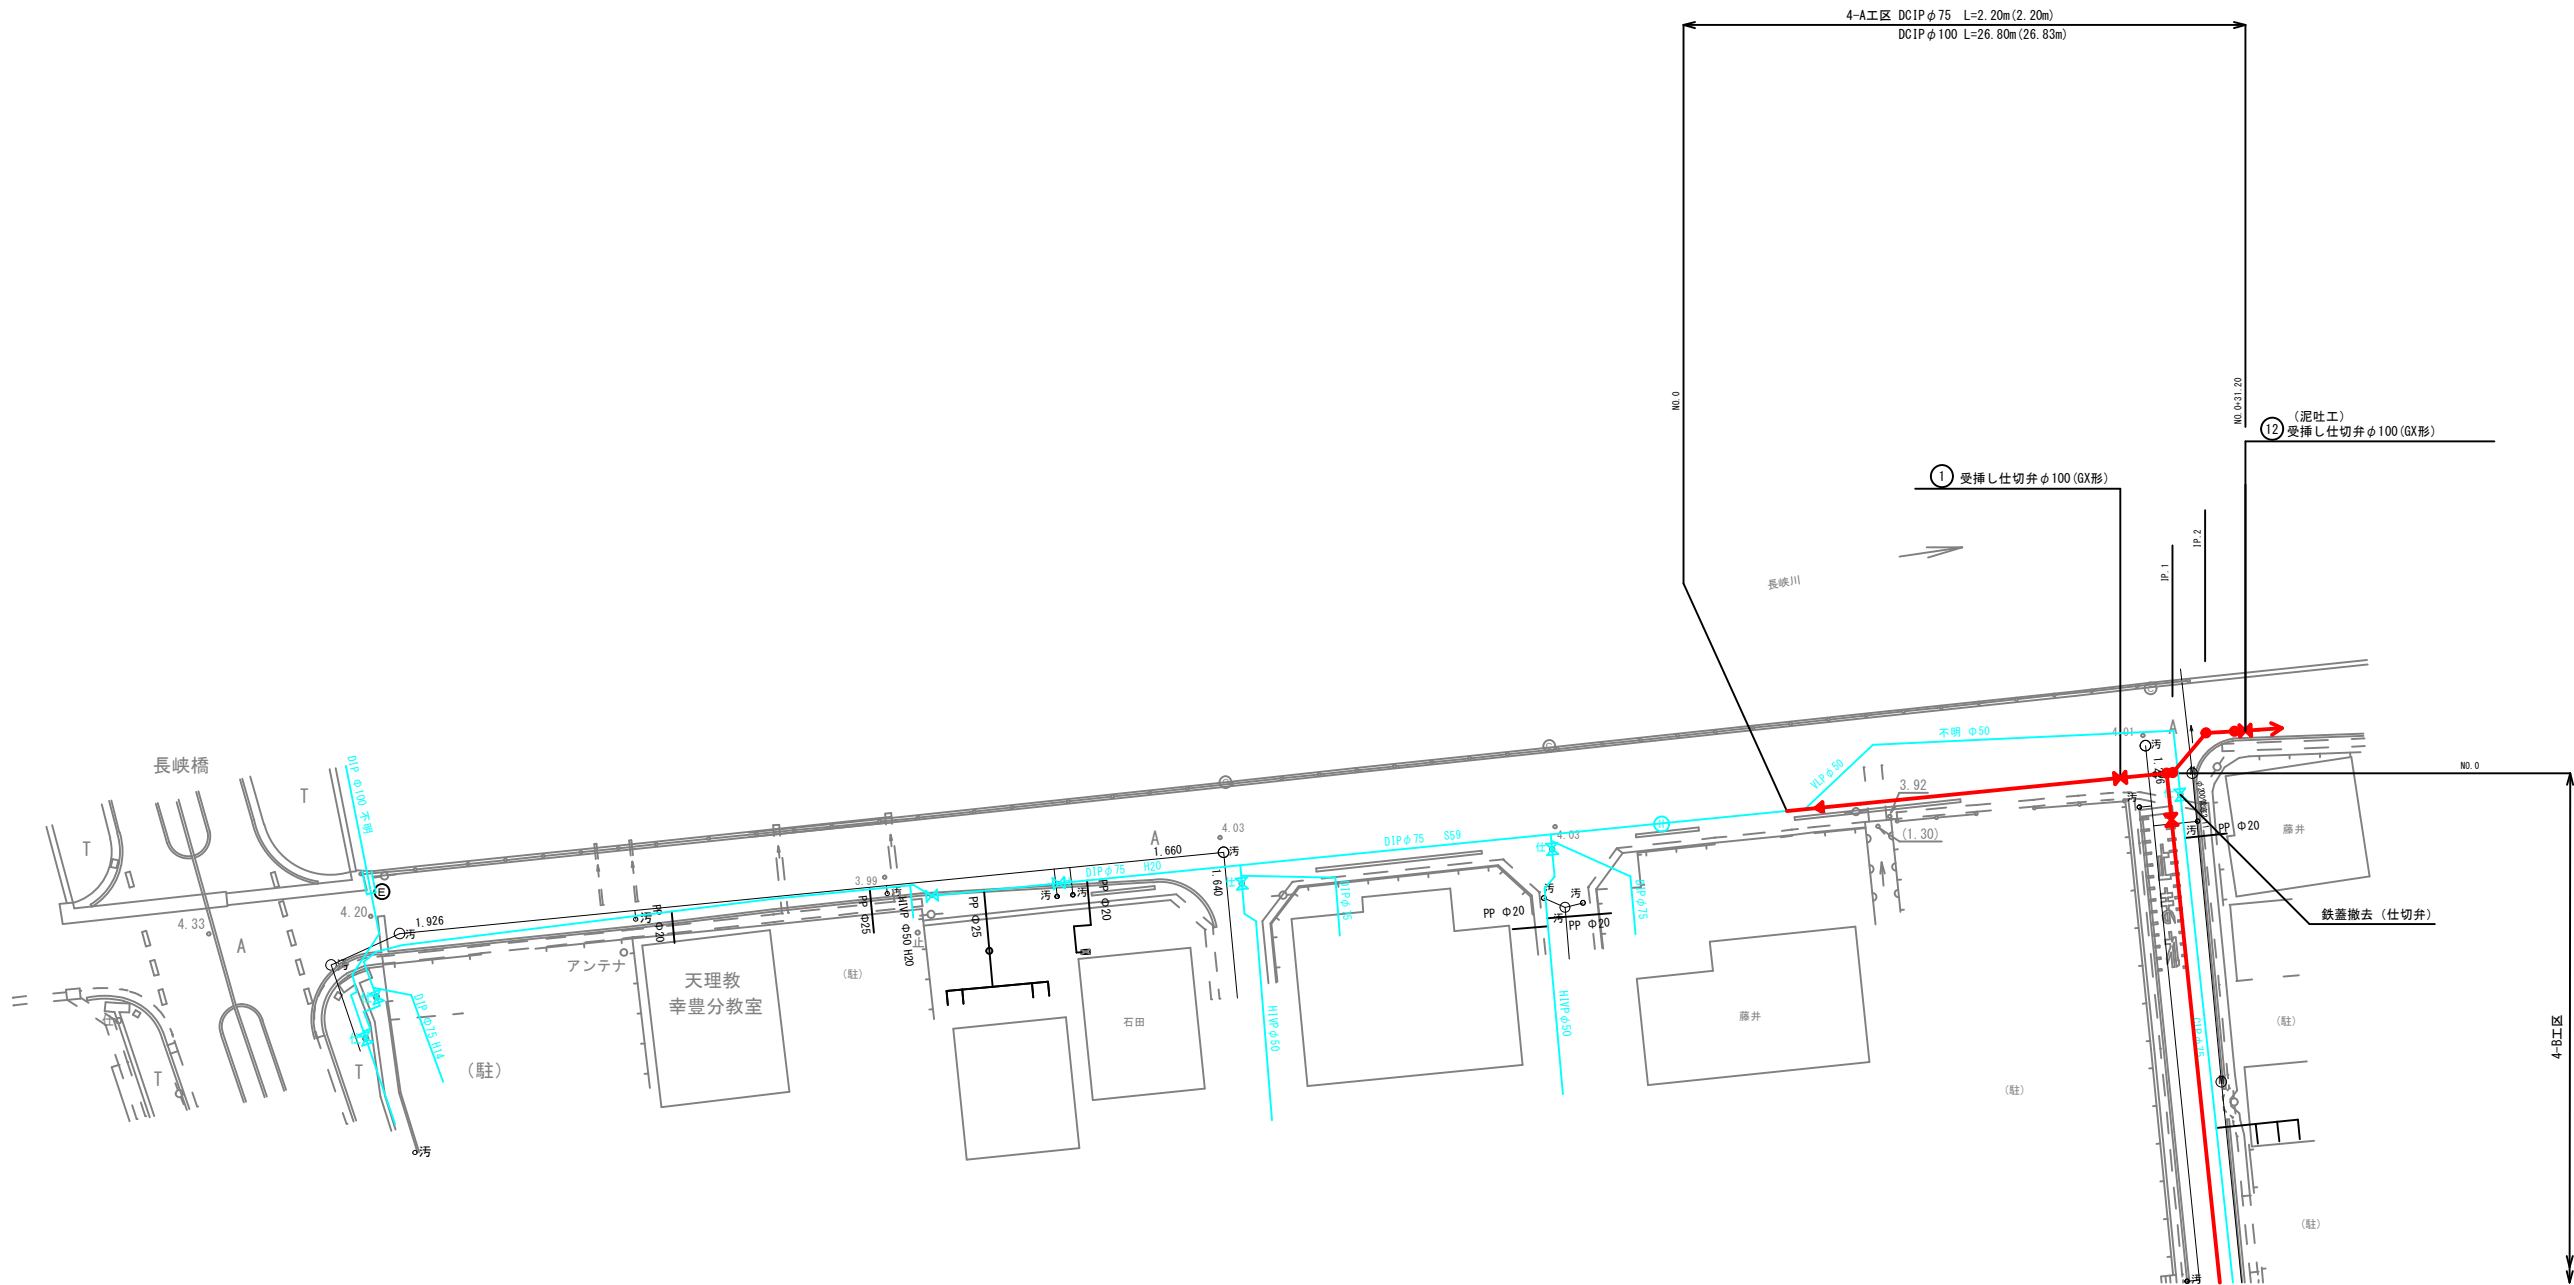






※仕切弁はすべてソフトシールとする。

工事年度	令和 4 年 度起工 実査定				第 号 工区	
工事名	配水管布設替工事（宮市町4工区）					工事
工事箇所	行橋 郡	町 村	宮市町		地内	
図面名	横断面図(1/3)					
縮 尺	1/100	図面番号	全 19 葉之内		5 号	
事務所名	行橋市環境水道部上水道課					
認 可	☐ 当初 ☐ 第 回変更	認 可	☐ 当初 ☐ 第 回変更	☐ 査 定	☐	

横断面図(1/3)

S=1/100

(4-A工区)

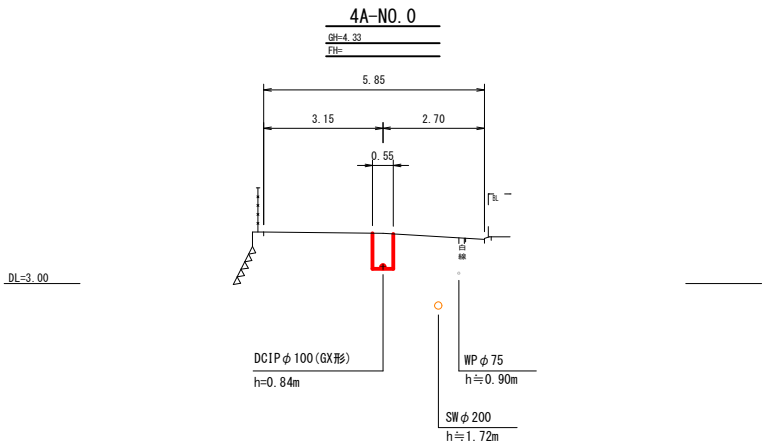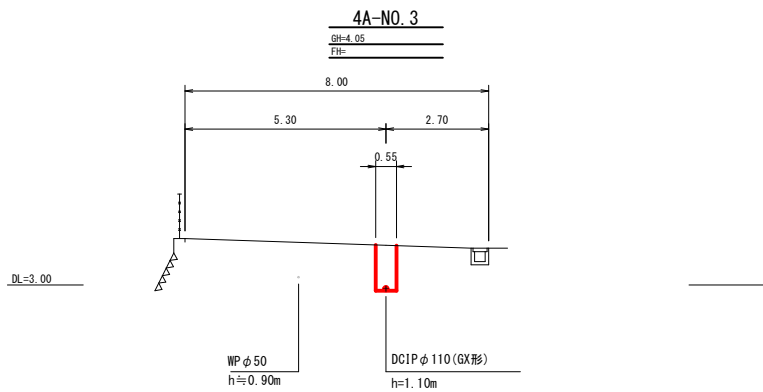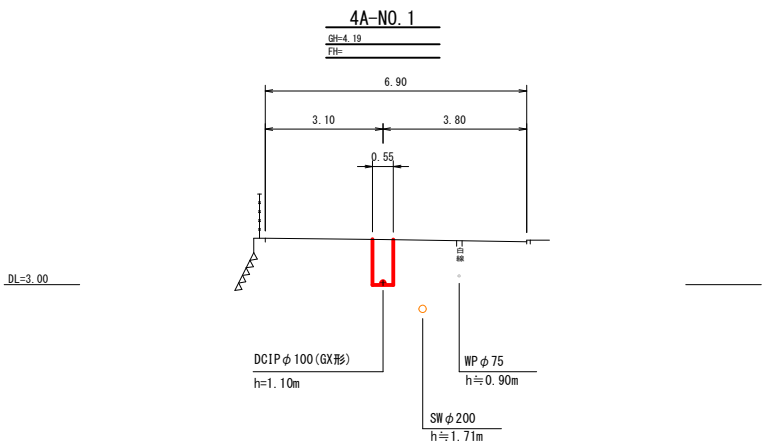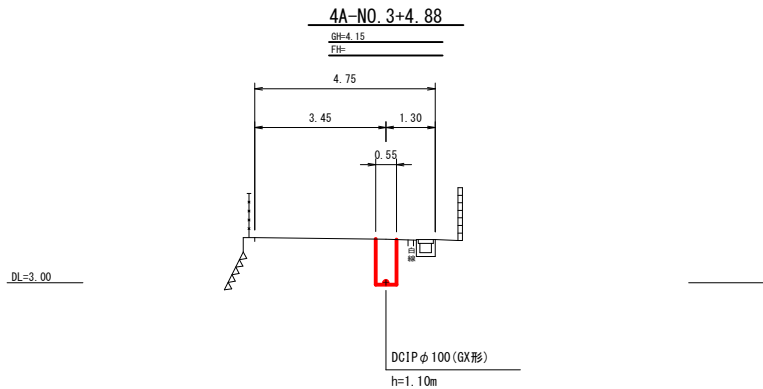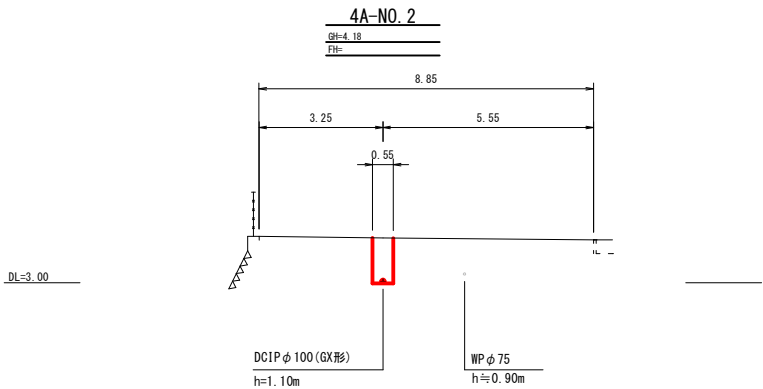


工事年度	令和 4 年 度起工 実査定				第 号	工区
工事名	配水管布設替工事（宮市町4工区）					工事
工事箇所	行橋 郡	町	宮市町	地内		
図面名	横断面図(2/3)					
縮 尺	1/100	図面番号	全 19 葉之内 6 号			
事務所名	行橋市環境水道部上水道課					
認 可	☐ 当初 ☐ 第 回変更	認 可	☐ 当初 ☐ 第 回変更	☐ 査 定	☐	

横断面 (2/3)

S=1/100

(4-B工区)



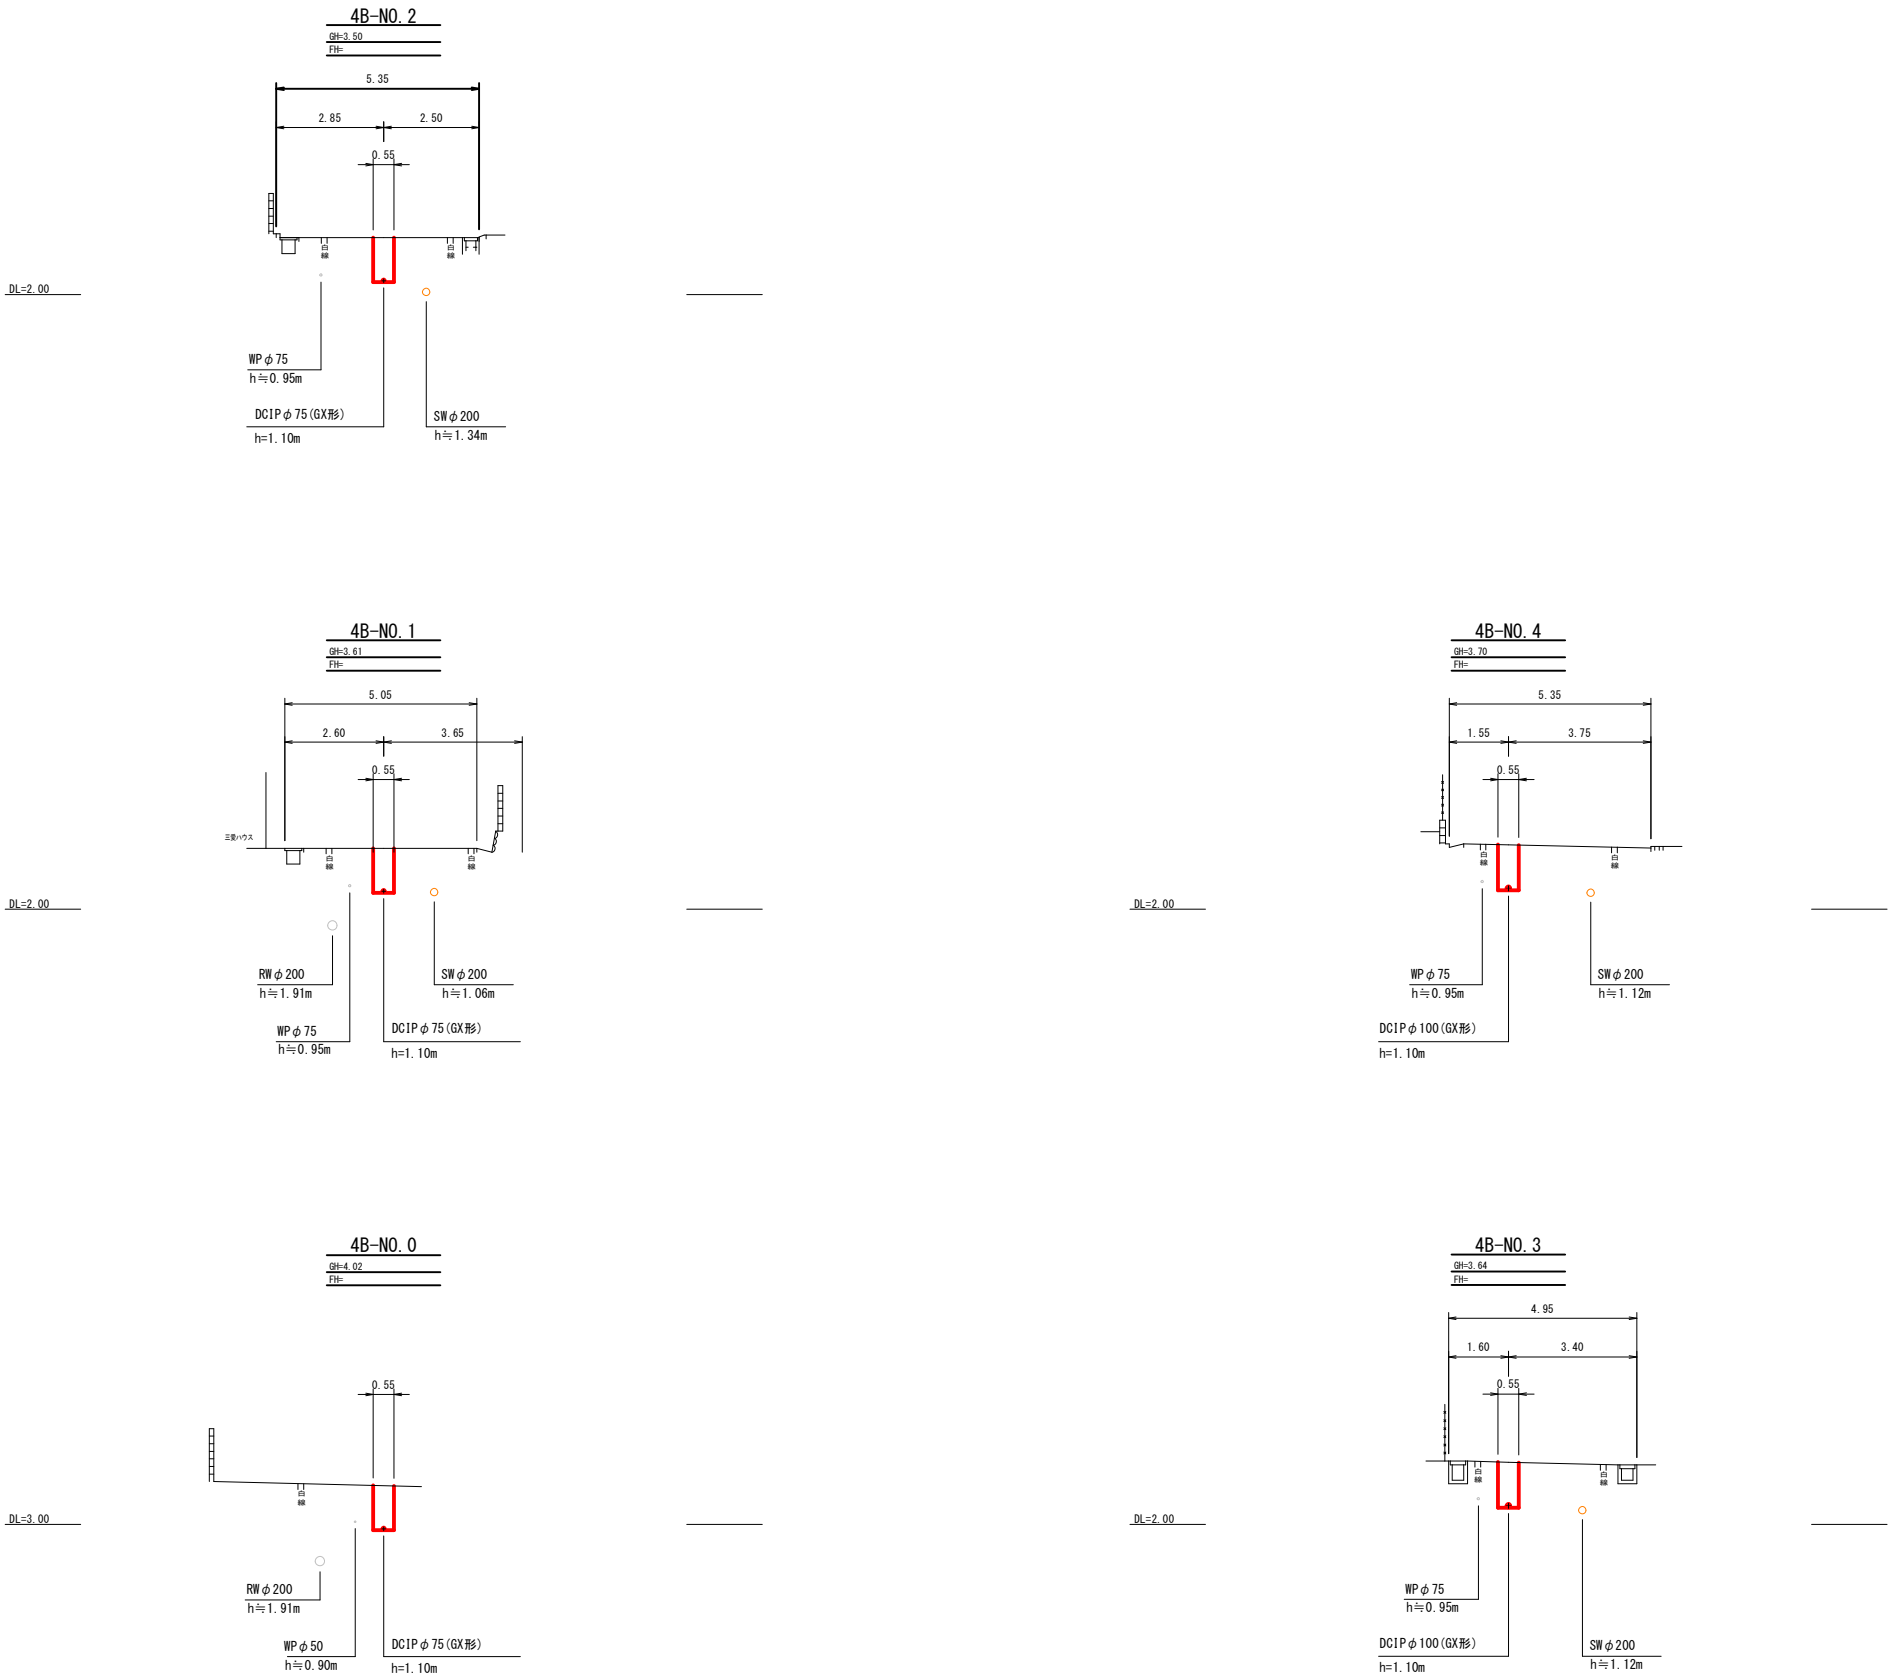


工事年度	令和 4 年		度起工 災査定	第 号	工区
工事名	配水管布設替工事（宮市町4工区）				工事
工事箇所	行橋	市	宮市町	地内	
図面名	横断面図(3/3)				
縮 尺	1/100	図面番号	全 19 葉之内 7 号		
事務所名	行橋市環境水道部上水道課				
認 可	☐ 当 初 ☐ 第 回変更	認 可	☐ 当 初 ☐ 第 回変更	☐ 査 定 ☐	

横断面図 (3/3)

S=1/100

(4-C工区)

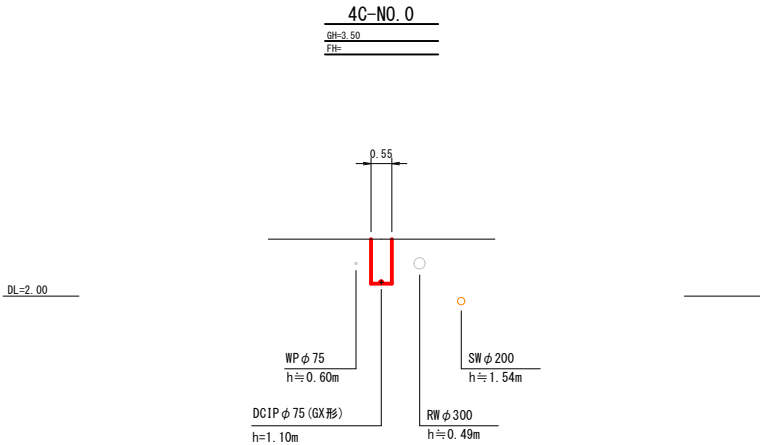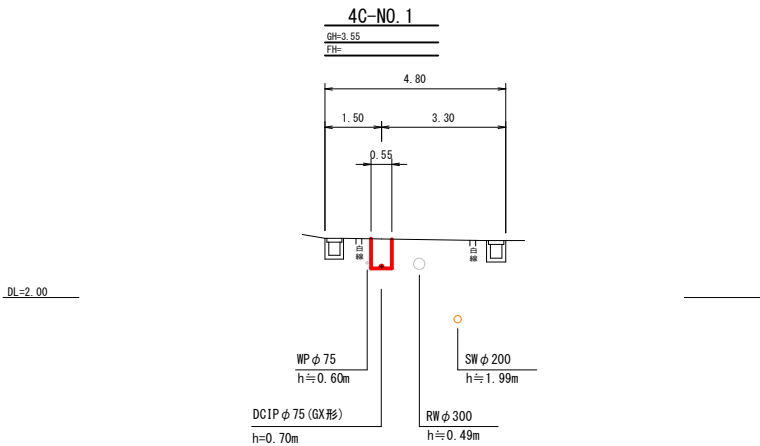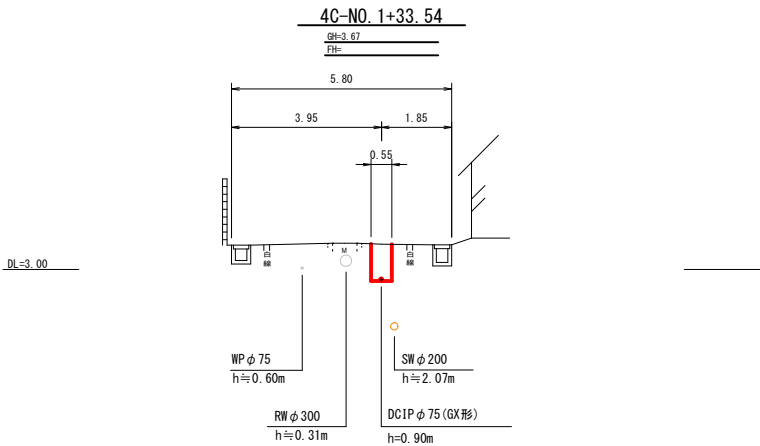

工事年度	令和 4 年 度配工 別審定 第 号 工区			
工事名	配水管布設替工事（宮市町4工区）			工事
工事箇所	行橋 意	町 村	宮市町	地内
図面名	配管略図(3/5)			
縮 尺	→	図面番号	全 19 葉之内	11 号
事務所名	行橋市環境水道部上水道課			
認 可	☐ 当初 ☐ 第 回変更	認 可	☐ 当初 ☐ 第 回変更	☐ 査 定 ☐

凡 例


 G-X形 継手

 G-X形 継手
(ライナ使用)

 G-Link


 挿し口突部

 K形 継手

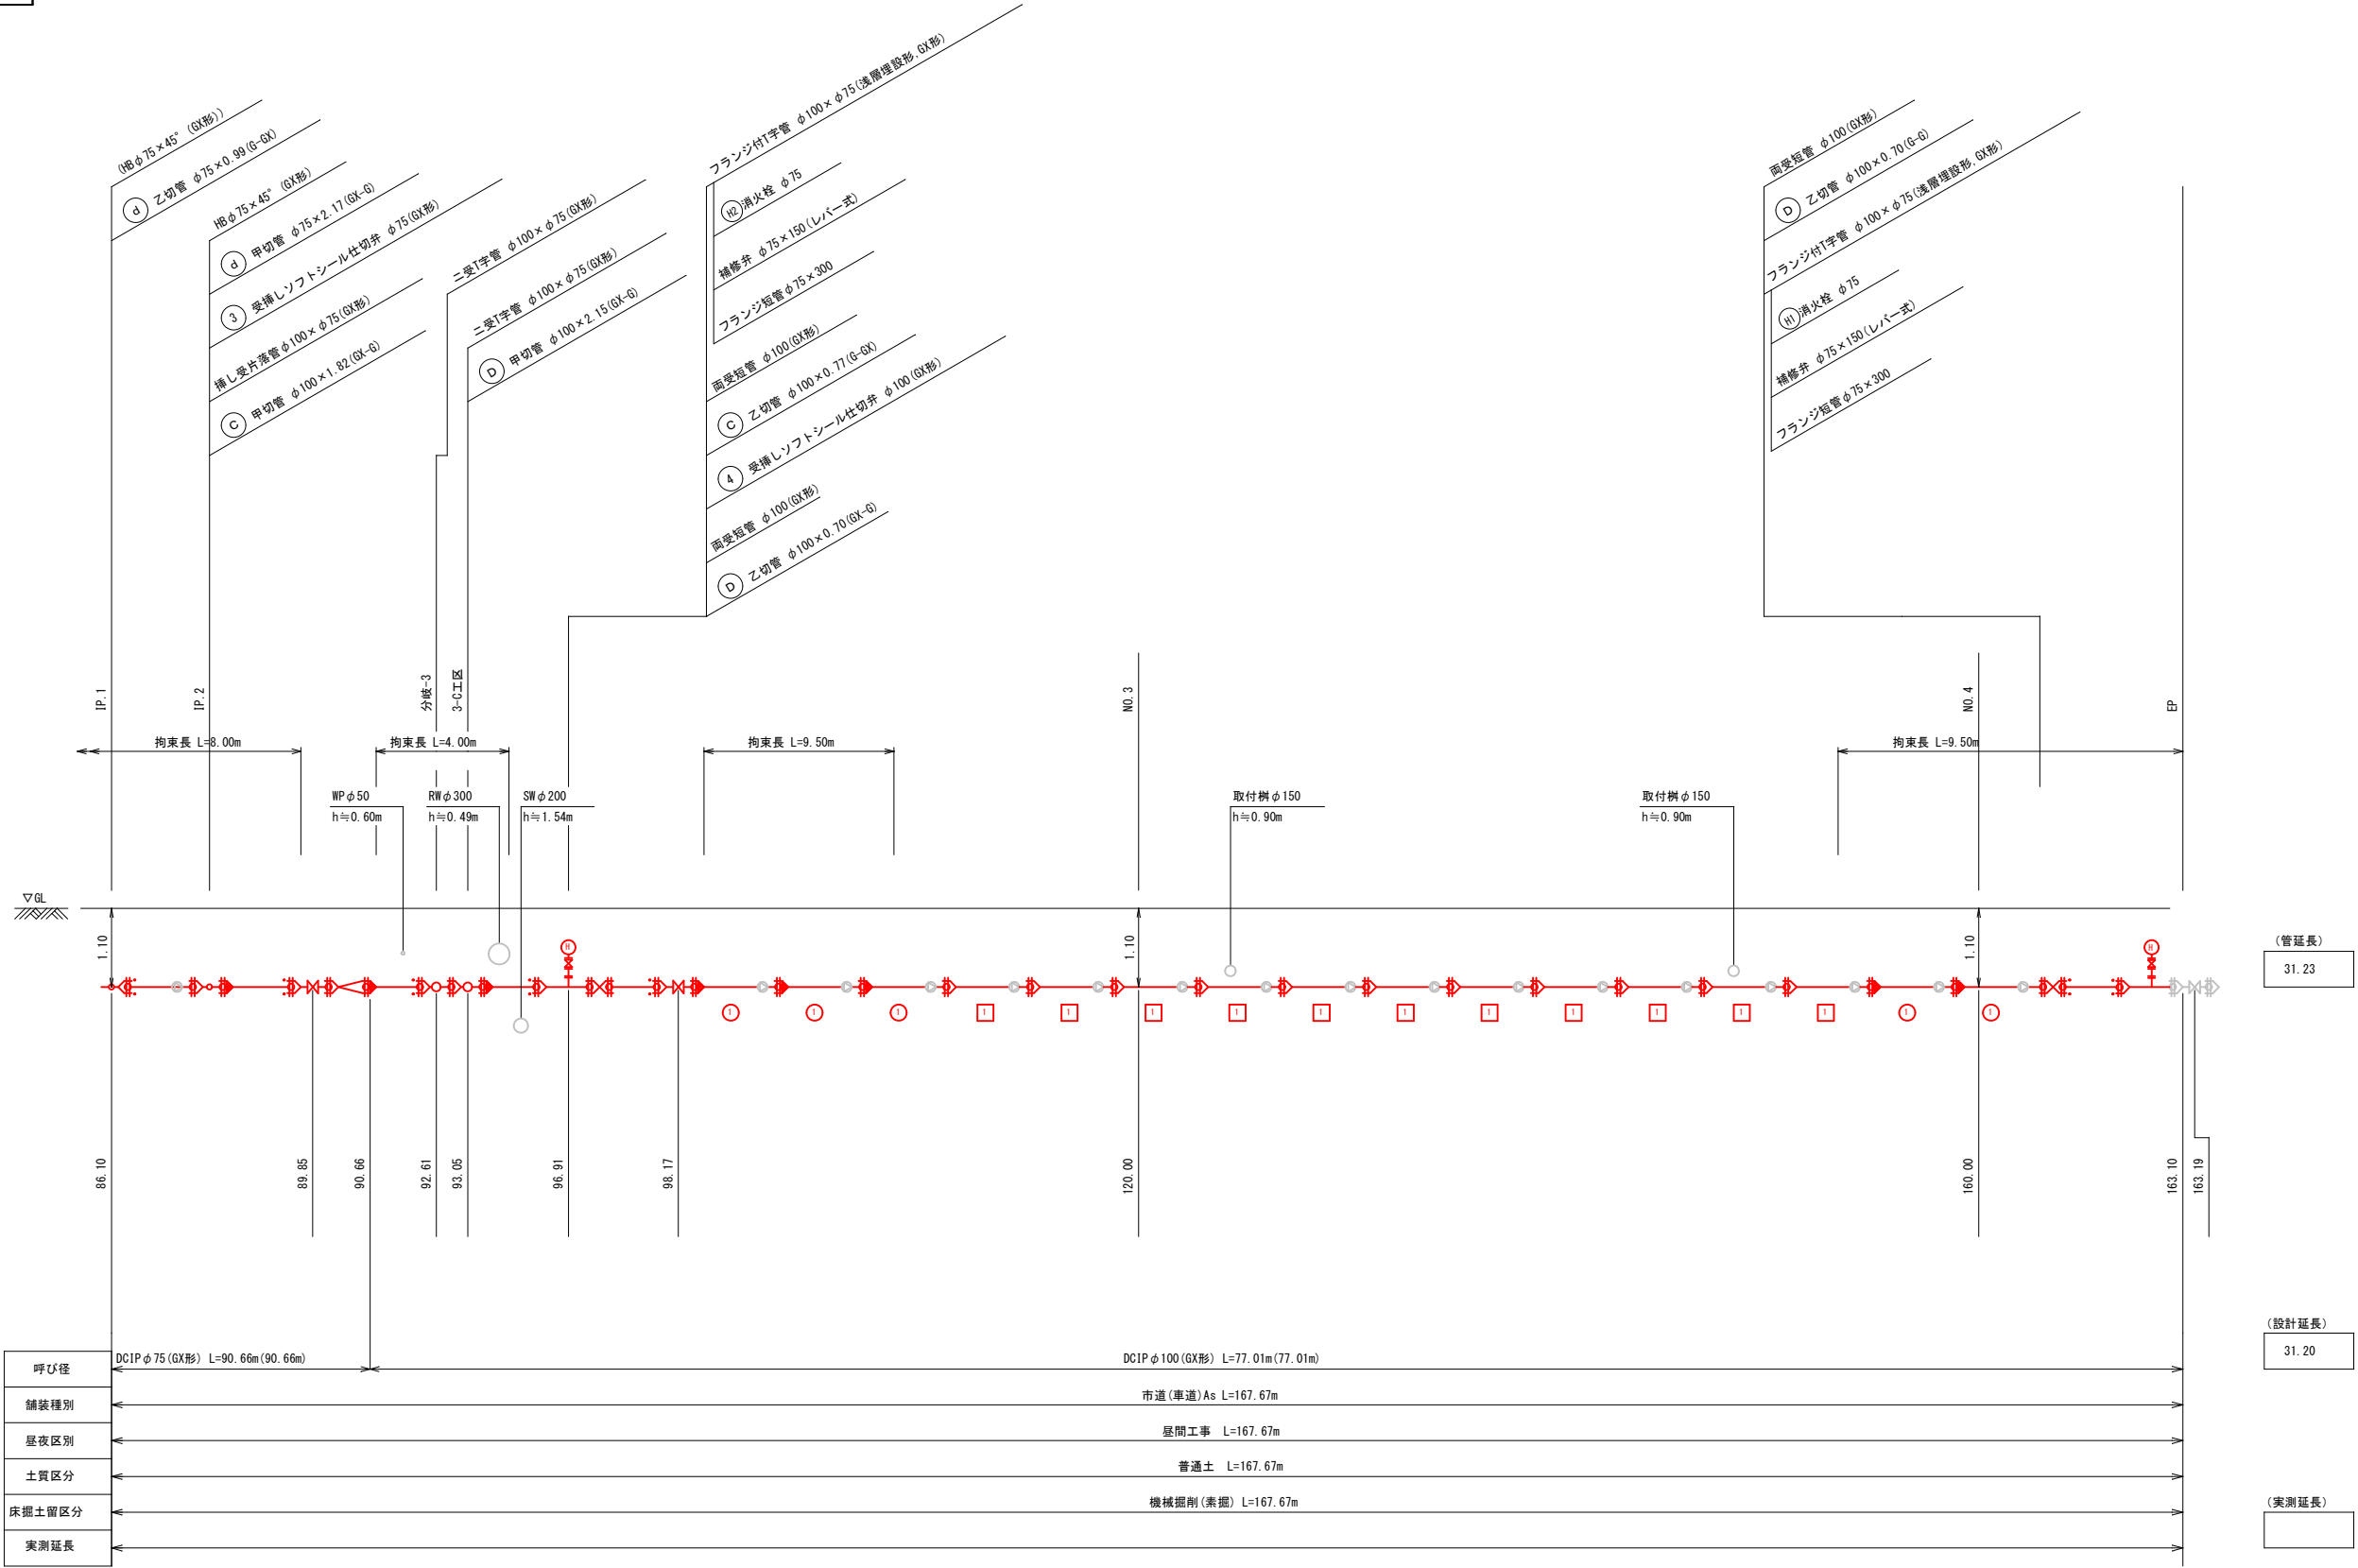


工事年度	令和 4 年 度配工 第 号 工区 災害定			
工事名	配水管布設替工事（宮市町4工区）			工事
工事箇所	行橋 町 宮市町	地内		
図面名	配管略図(5/5)			
縮 尺	→	図面番号	全 19 葉之内 13 号	
事務所名	行橋市環境水道部上水道課			
認 可	☐ 当初 ☐ 第 回変更	認 可	☐ 当初 ☐ 第 回変更	☐ 査 定

凡 例	
	GX形 継手
	GX形 継手 (ライナ使用)
	G-Link
	挿し口突部
	K形 継手

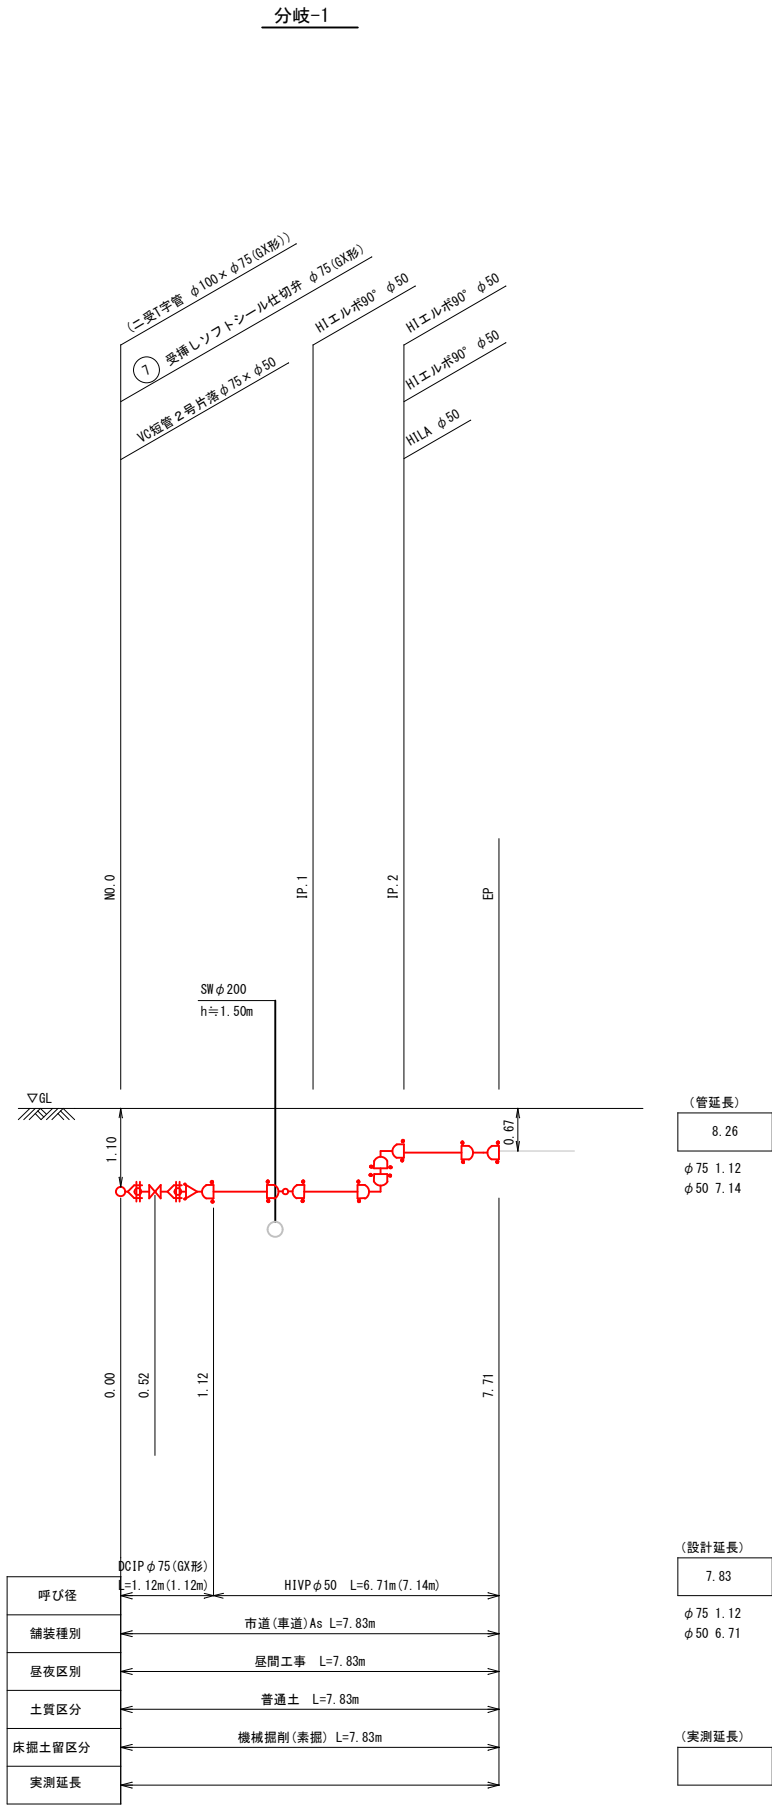

配管略図 (5/5) S=1/FREE


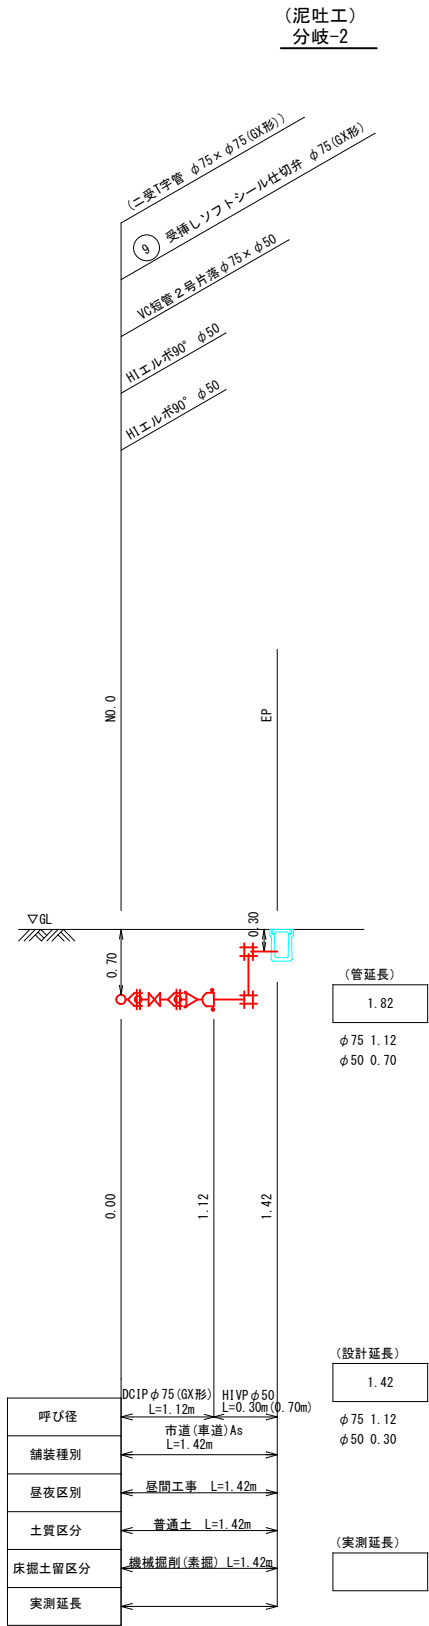


工事年度	令和 4 年 度給工 災害復旧			第 号	工区
工事名	配水管布設替工事（宮市町4工区）				工事
工事箇所	行橋 郡	町 村	宮市町	地内	
図面名	給水平面図（1/2）				
縮 尺	1/250	図面番号	全 19 葉之内	15 号	
事務所名	行橋市環境水道部上水道課				
認 可	☐ 当 初 ☐ 第 回変更	認 可	☐ 当 初 ☐ 第 回変更	☐	査 定







給水平面図 (1/2)

S=1/250

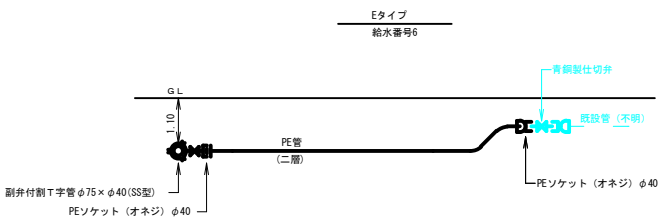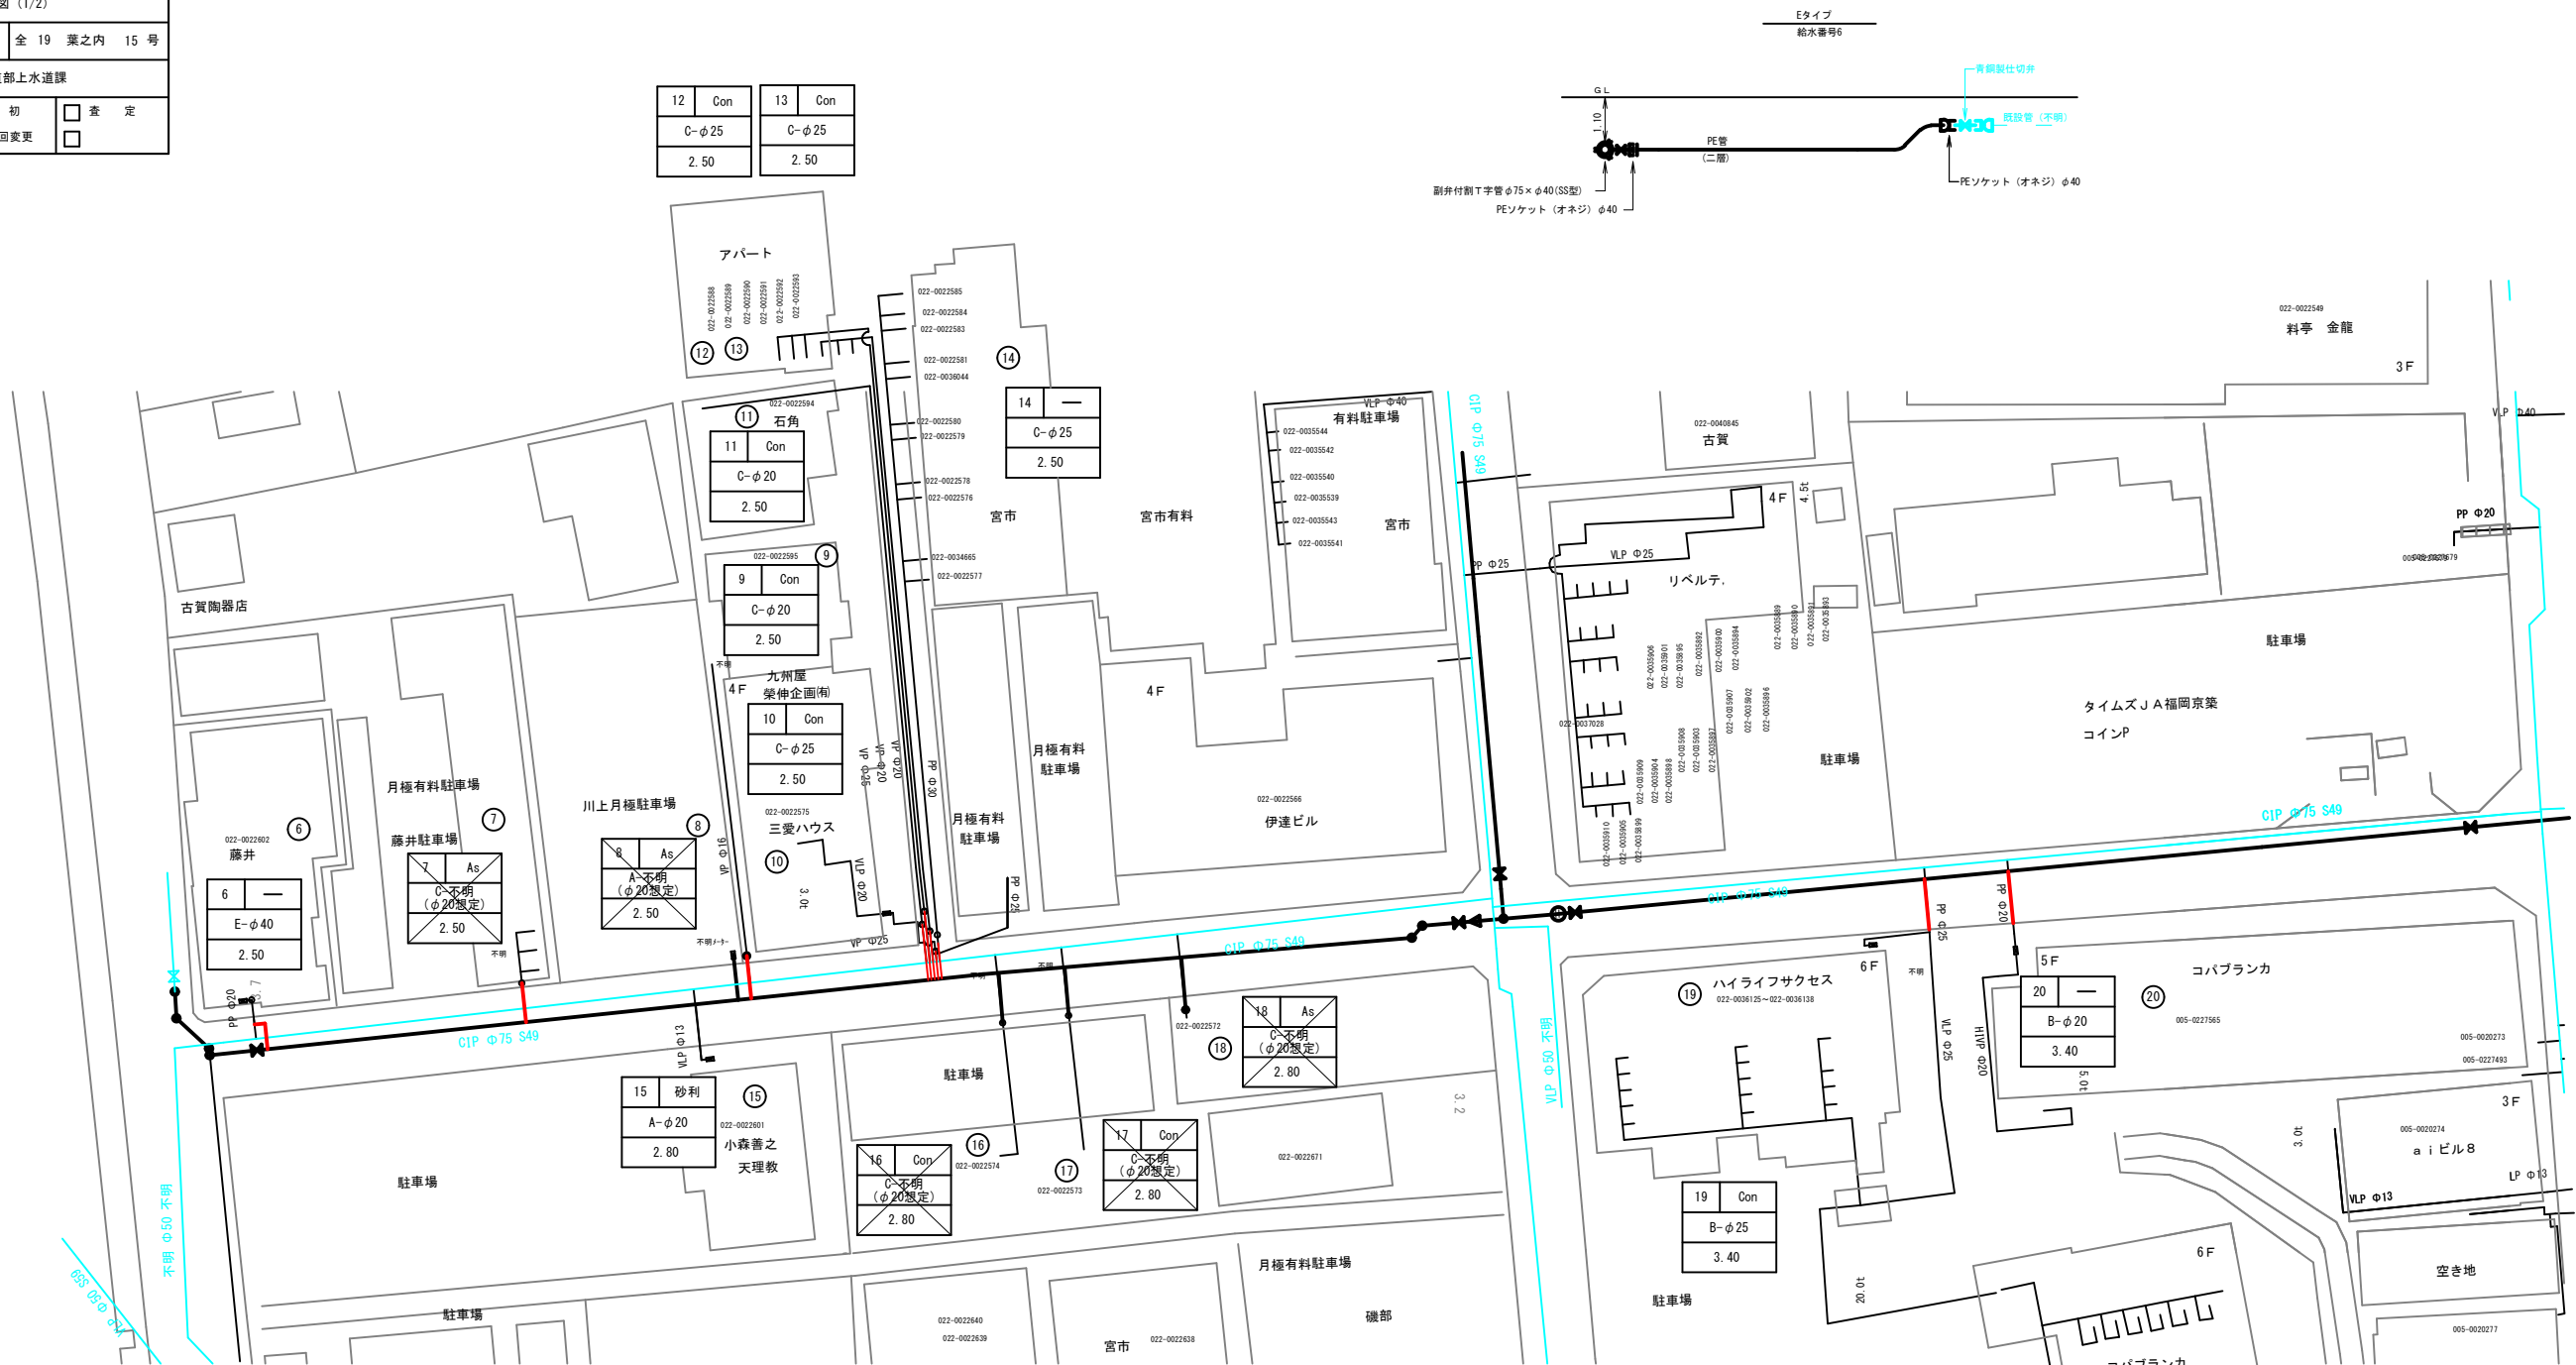

給水管布設工

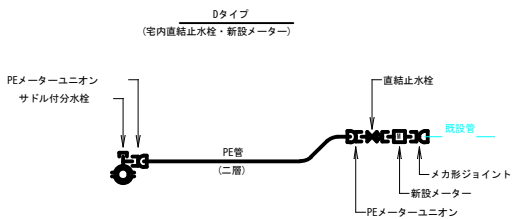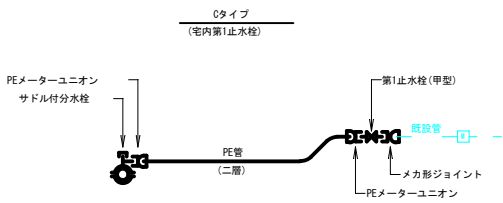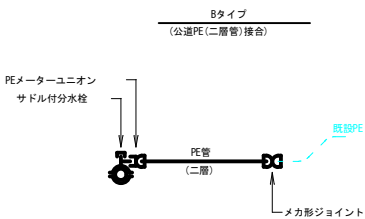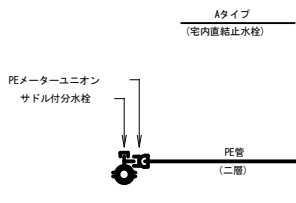

凡 例


No	宅内仕様
接続タイプ・接続口径	
公道内距離	

工事年度	令和 4 年 度給工 災害復旧			第 号	工区
工事名	配水管布設替工事（宮市町4工区）				工事
工事箇所	行橋 郡	町 村	宮市町	地内	
図面名	給水平面図（2/2）				
縮 尺	1/250	図面番号	全 19 葉之内	16 号	
事務所名	行橋市環境水道部上水道課				
認 可	☐ 当 初 ☐ 第 回変更	認 可	☐ 当 初 ☐ 第 回変更	☐ 査 定	☐




給水平面図(2/2)

S=1/250

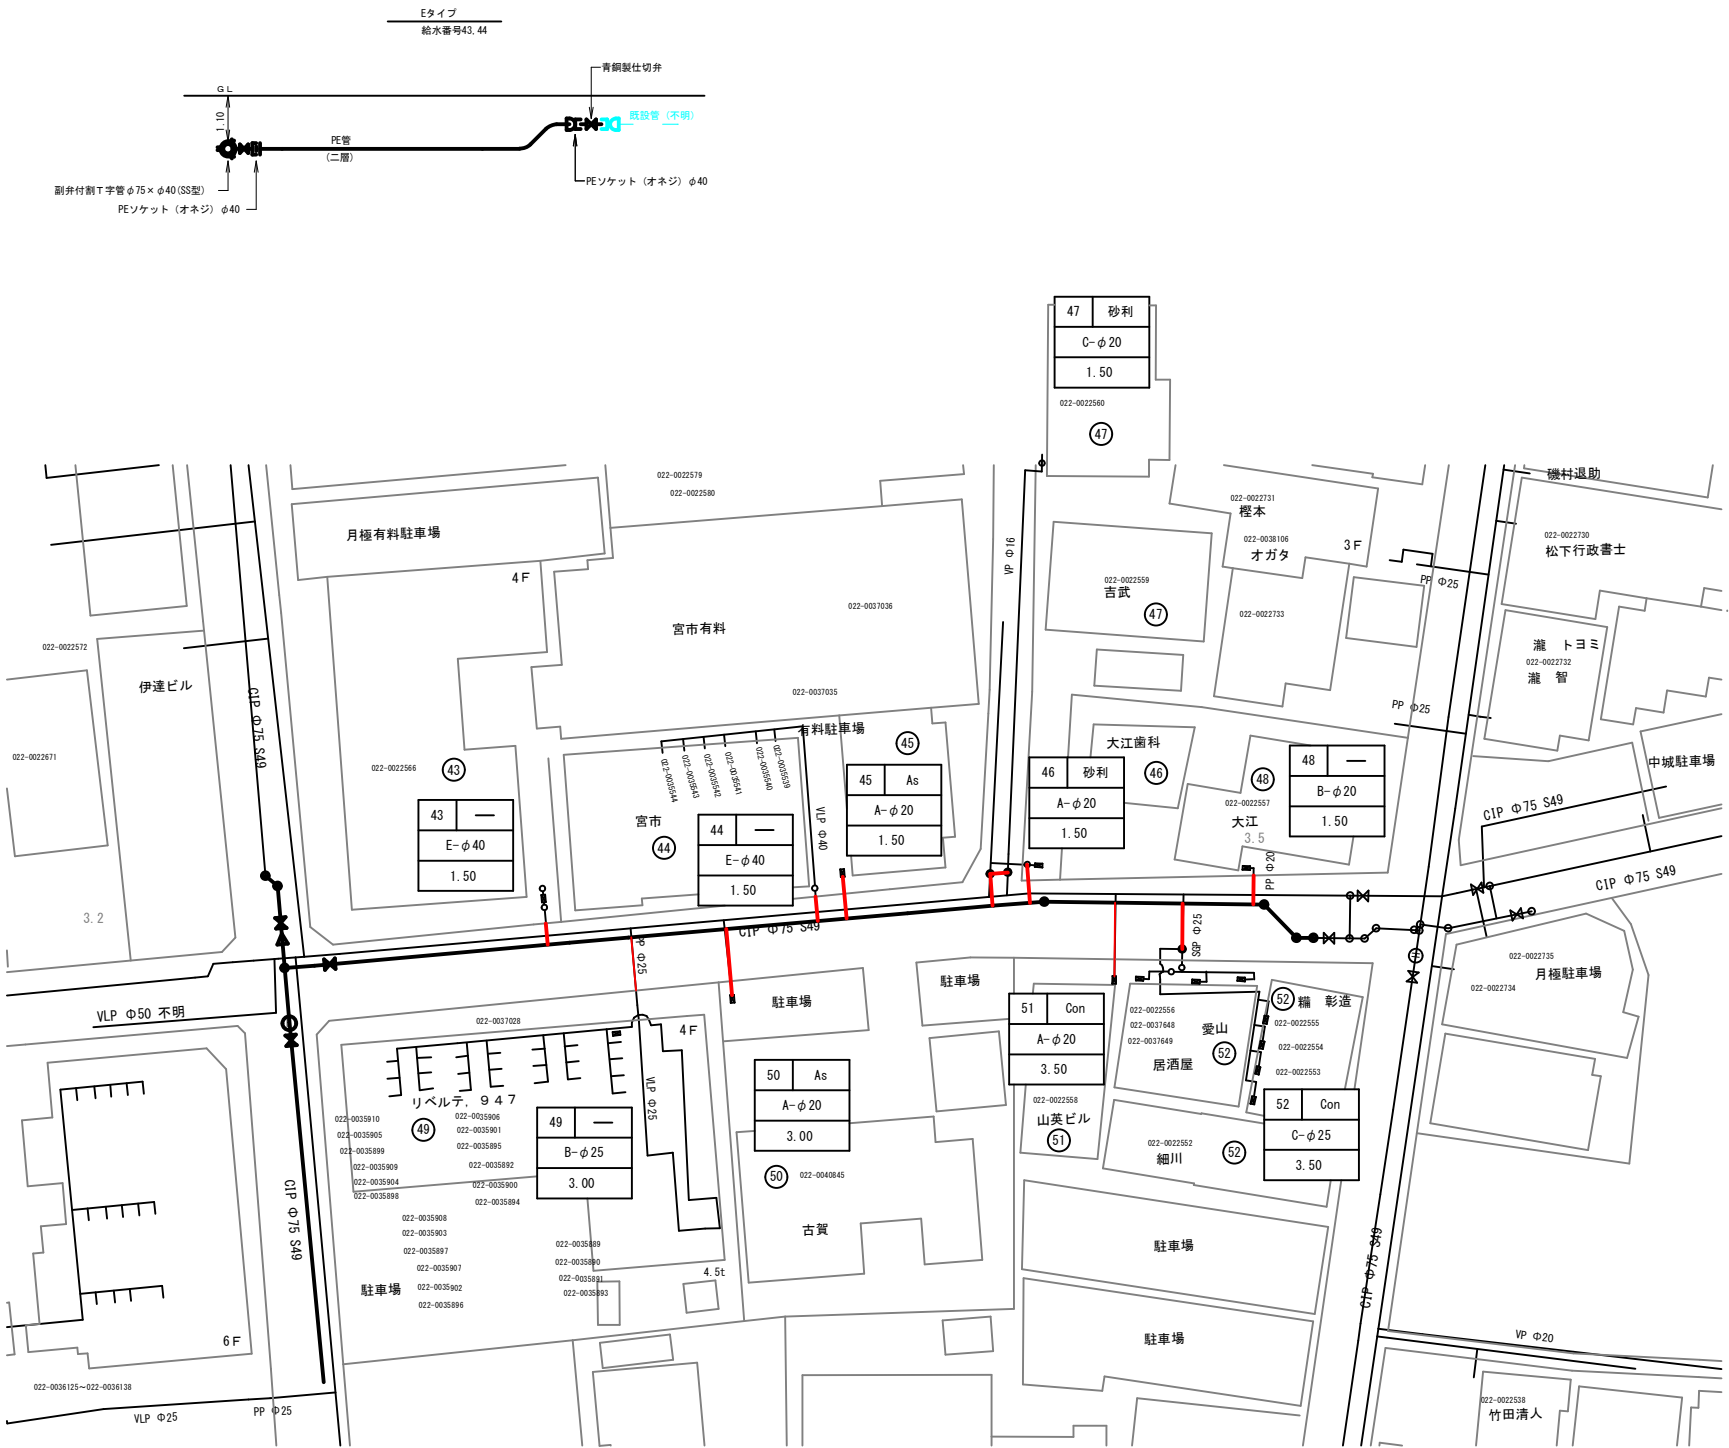

給水管布設工


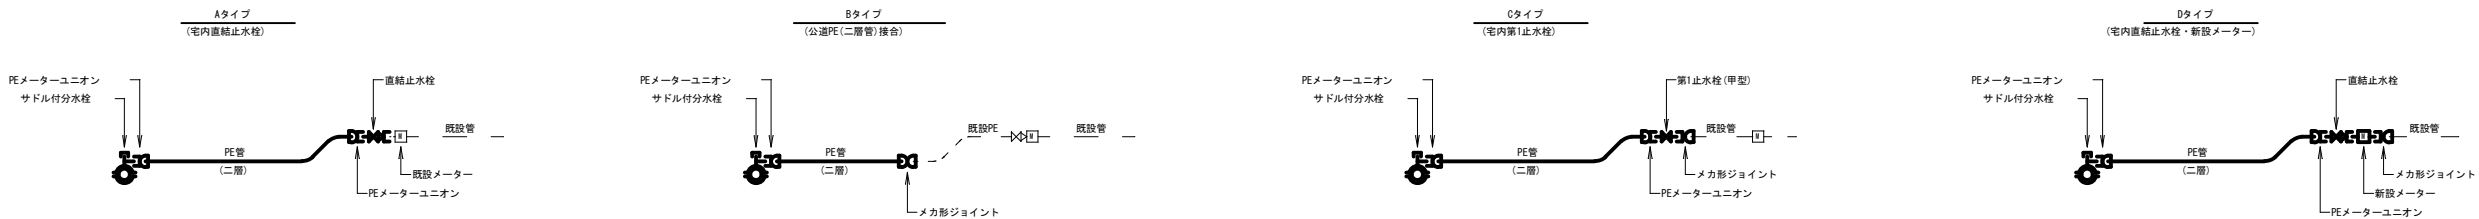


凡 例

No	宅内仕様
接続タイプ・接続口径	
公道内距離	

工事年度	令和 4 年 度竣工 実査定 第 号 工区				
工事名	配水管布設替工事（宮市町4工区）				工事
工事箇所	行橋 郡	町 村	宮市町	地内	
図面名	弁 室 標 準 図				
縮 尺	1/10	図面番号	全 19 葉之内 17 号		
事務所名	行橋市環境水道部上水道課				
認 可	☐ 当 初 ☐ 第 回変更	認 可	☐ 当 初 ☐ 第 回変更	☐ 査 定 ☐	

仕 切 弁 室

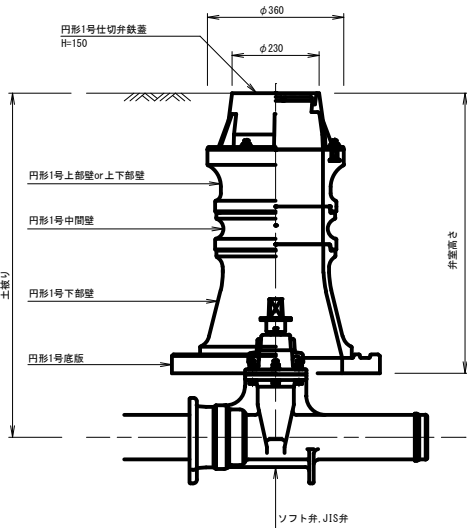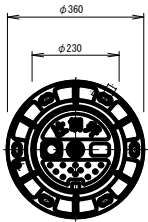

φ50用仕切弁室材料表

	高さ (m)	配 管 土 被 り						
		0.60	0.70	0.80	0.90	1.00	1.10	1.20
鉄 蓋	0.15	1	1	1	1	1	1	1
調整リング	0.05	1						
	0.10			1				
上部壁	0.15		1	1	1	1	1	1
上下部壁	0.15							
	0.30	1						
中部壁	0.10						1	
	0.15							
	0.20				1			1
	0.30					1	1	1
下部壁	0.30		1	1	1	1	1	1
底 版	0.04	1	1	1	1	1	1	1
弁 室 高 さ		0.54	0.64	0.74	0.84	0.94	1.04	1.14

φ75～φ100用仕切弁室材料表

	高さ (m)	配 管 土 被 り						
		0.60	0.70	0.80	0.90	1.00	1.10	1.20
鉄 蓋	0.15	1	1	1	1	1	1	1
調整リング	0.05			1				
	0.10		1					
上部壁	0.15			1	1	1	1	1
上下部壁	0.15							
	0.30	1	1					
中部壁	0.10					1		
	0.15				1	1	1	1
	0.20						1	
	0.30							1
下部壁	0.30			1	1	1	1	1
底 版	0.04	1	1	1	1	1	1	1
弁 室 高 さ		0.49	0.59	0.69	0.79	0.89	0.99	1.09



φ150用仕切弁室材料表

	高さ (m)	配 管 土 被 り						
		0.60	0.70	0.80	0.90	1.00	1.10	1.20
鉄 蓋	0.15	1	1	1	1	1	1	1
調整リング	0.05	1			1			
	0.10			1				
上部壁	0.15				1	1	1	1
上下部壁	0.15	1						
	0.30		1	1				
中部壁	0.10						1	
	0.15					1	1	1
	0.20							1
	0.30							
下部壁	0.30				1	1	1	1
底 版	0.04	1	1	1	1	1	1	1
弁 室 高 さ		0.39	0.49	0.59	0.69	0.79	0.89	0.99

弁 室 標 準 図

S=1/10



消 火 栓 室

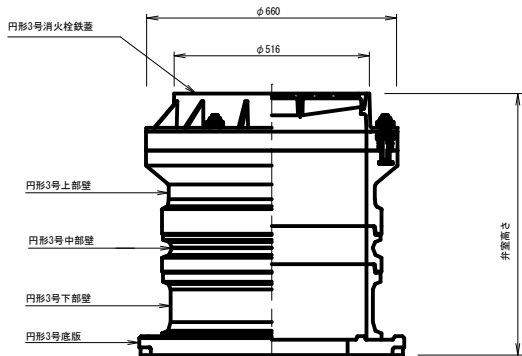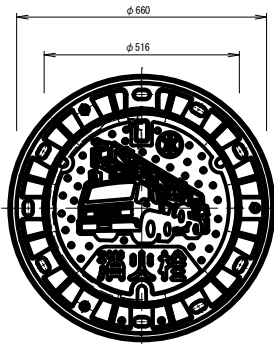

消火栓室材料表

	高さ (m)	配 管 土 被 り						
		0.70	0.80	0.90	1.00	1.10	1.20	
鉄 蓋	0.10	1	1	1	1	1	1	
上部壁	0.20	1	1	1	1	1	1	
中部壁	0.10			1		1		
	0.20						1	
	0.30							
下部壁	0.20							
	0.30	1	1	1				
	0.50				1	1	1	
底 版	0.04	1	1	1	1	1	1	
弁 室 高 さ		0.64	0.64	0.74	0.84	0.94	1.04	

空 気 弁 室

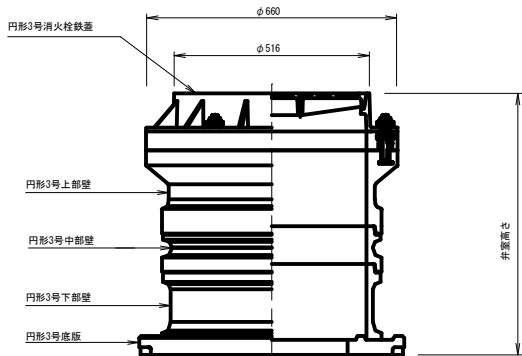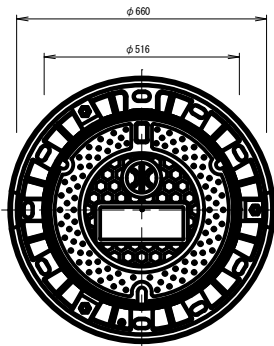

空気弁室材料表


	高さ (m)	配 管 土 被 り						
		0.70	0.80	0.90	1.00	1.10	1.20	
鉄 蓋	0.10	1	1	1	1	1	1	
上部壁	0.20	1	1	1	1	1	1	
中部壁	0.10			1		1		
	0.20						1	
	0.30							
下部壁	0.20							
	0.30	1	1	1				
	0.50				1	1	1	
底 版	0.04	1	1	1	1	1	1	
弁 室 高 さ		0.64	0.64	0.74	0.84	0.94	1.04	

注記) 管路遮断弁の弁体高さは、ソフトシール仕切弁(JWWA B 120)より
200mm程度高いので、弁室築造においては注意すること。

工事年度	令和 4 年 度 第 号 工区		
工事名	配水管布設替工事（宮市町 4 工区）		工事
工事箇所	行橋 町 宮市町	地内	
図面名	掘削・埋戻、土留工標準図		
縮 尺	図示	図面番号	全 19 葉之内 18 号
事務所名	行橋市環境水道部上水道課		
認 可	☐ 当 初 ☐ 第 回変更	☐ 当 初 ☐ 第 回変更	☐ 査 定 ☐

掘削・埋戻標準図

S=1/20

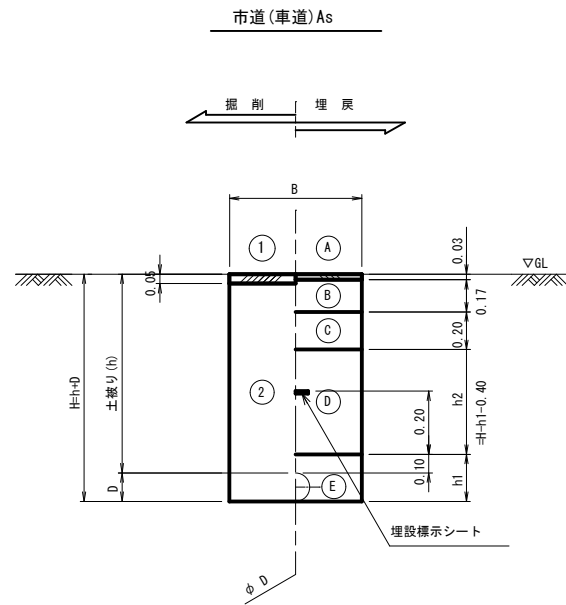

寸 法 表

單位 (m)									
項 目		DCIP (GX影)			H1VP	給水管			
		φ 150	φ 100	φ 75	φ 50	φ 50	φ 40	φ 30	φ 25以下
掘削幅 (B)	素掘	0.60	0.60	0.60	0.60	0.60	0.60	0.60	0.60
	土留	0.90	0.90	0.90	-	-	-	-	-
管外径 (D)		0.17	0.12	0.09	0.06	0.06	0.05	0.04	0.03
下部埋戻 (h1)		0.27	0.22	0.19	0.16	0.16	0.15	0.14	0.13

		掘 削 方 法	
観 測 点	①	舗装版掘削精込 (As)	
	②	機械掘削精込 (管路土工)	
		復 旧 仕 様	
観 測 点	Ⓐ	仮設表層工 (再生粗粒度アスコン)	
	Ⓑ	上層路盤工 (再生粒調砕石)	
	Ⓒ	下層路盤工 (再生クラッシャーラン)	
	Ⓓ	下部埋戻工 (砕石チップ)	
	Ⓔ	下部埋戻工 (砕石チップ) 人力併用タッパ	

※ 管路土工とは、機械掘削に加え人力による他
埋設物付近の掘削・会所堀等を含むものである。

注1：給水管の土被りは、本管標準土被りと同じとする。

