



位置図

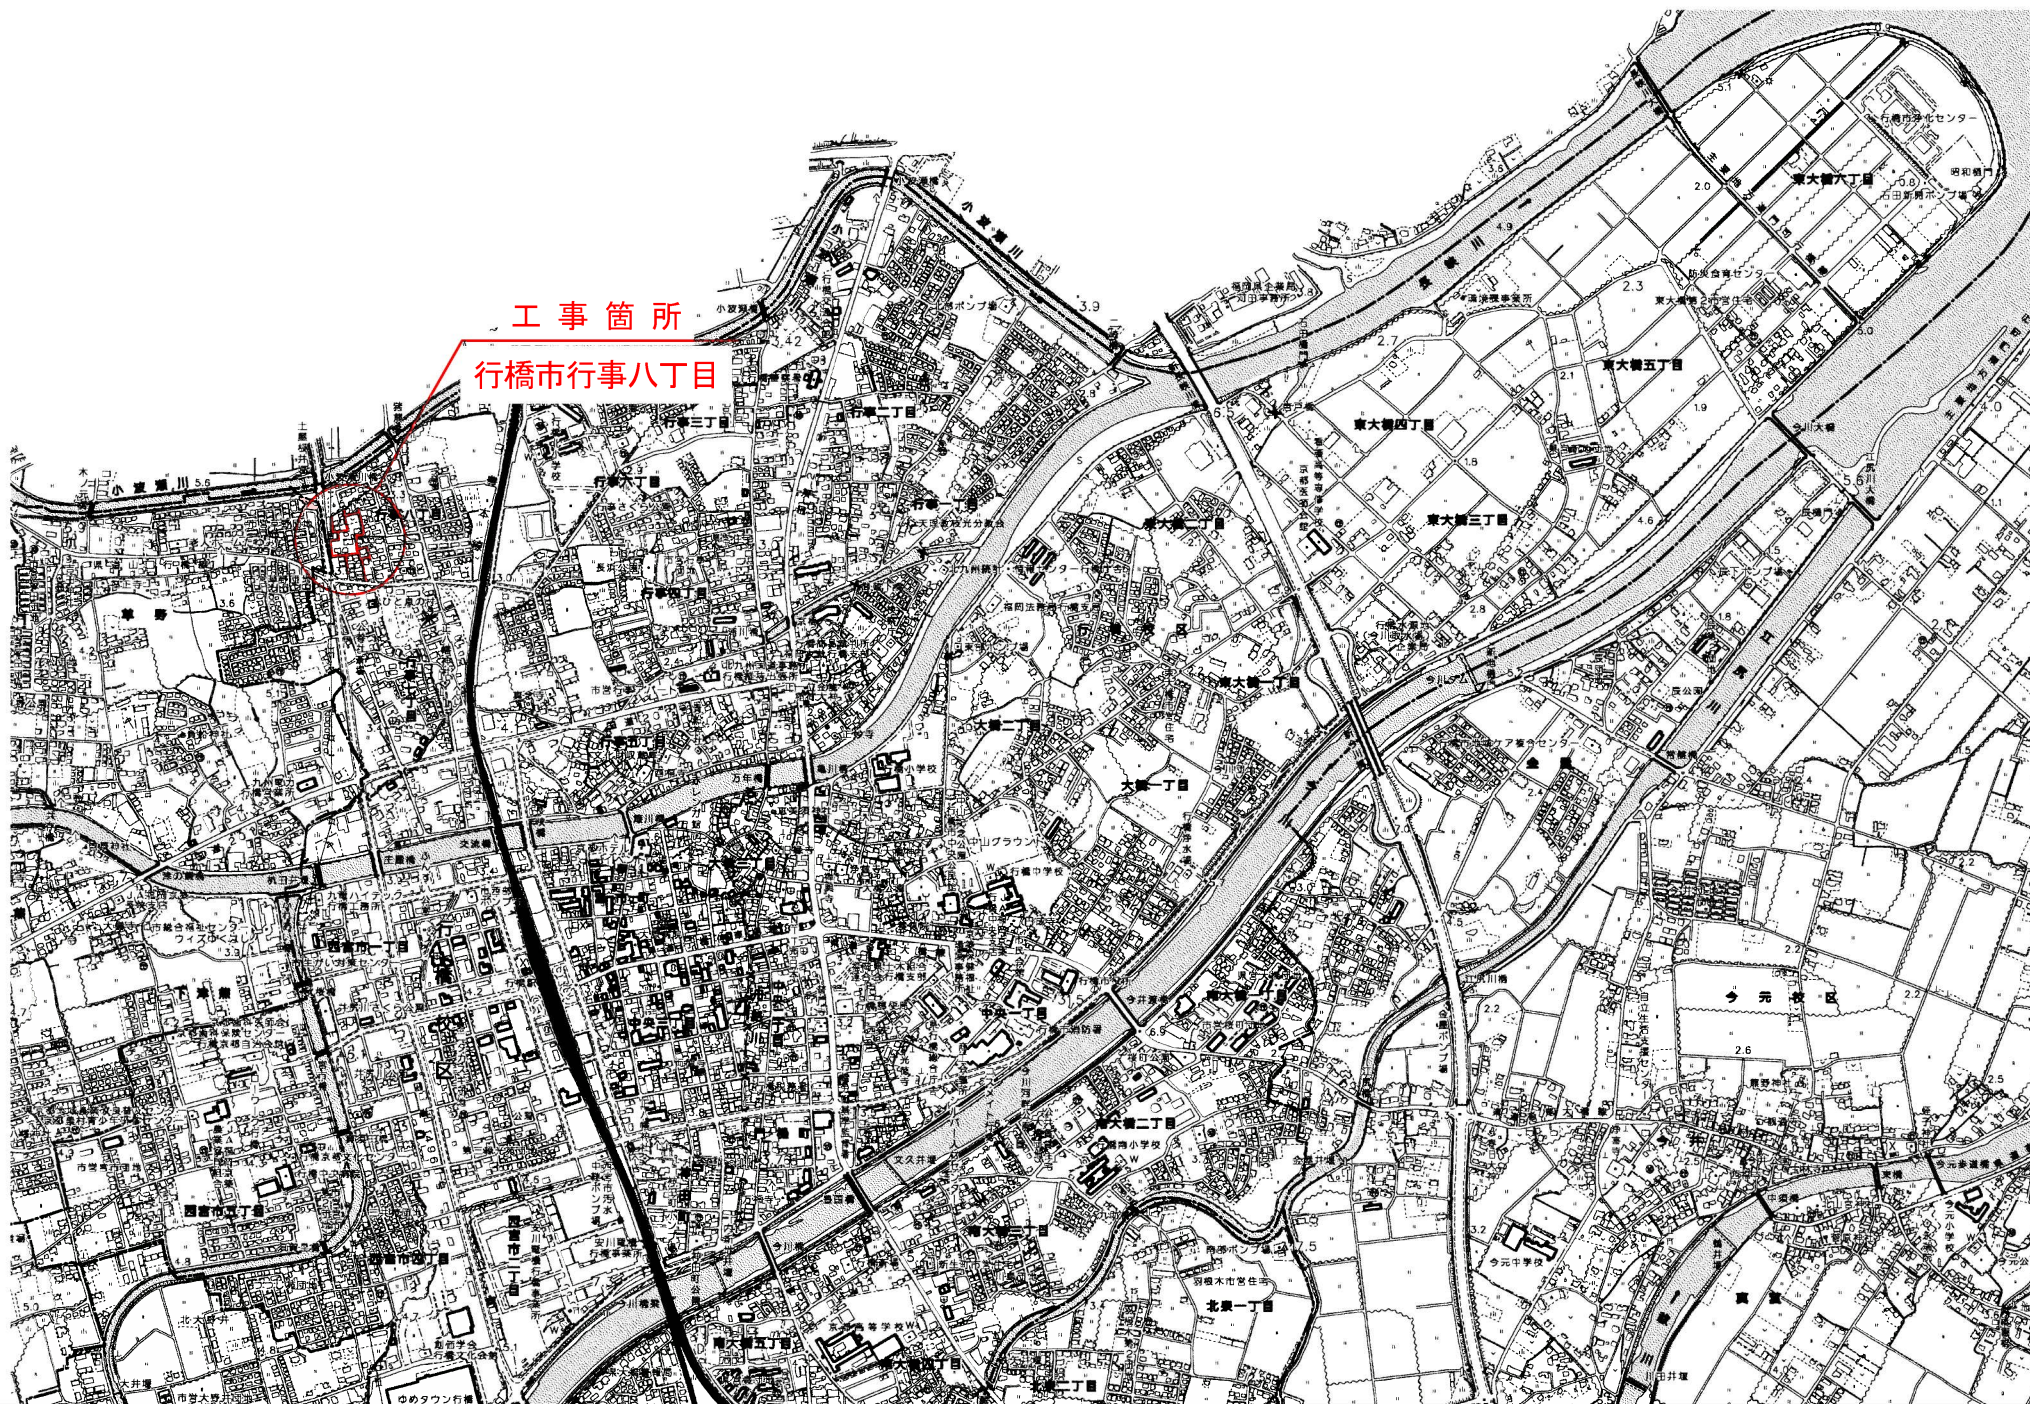


位置詳細図

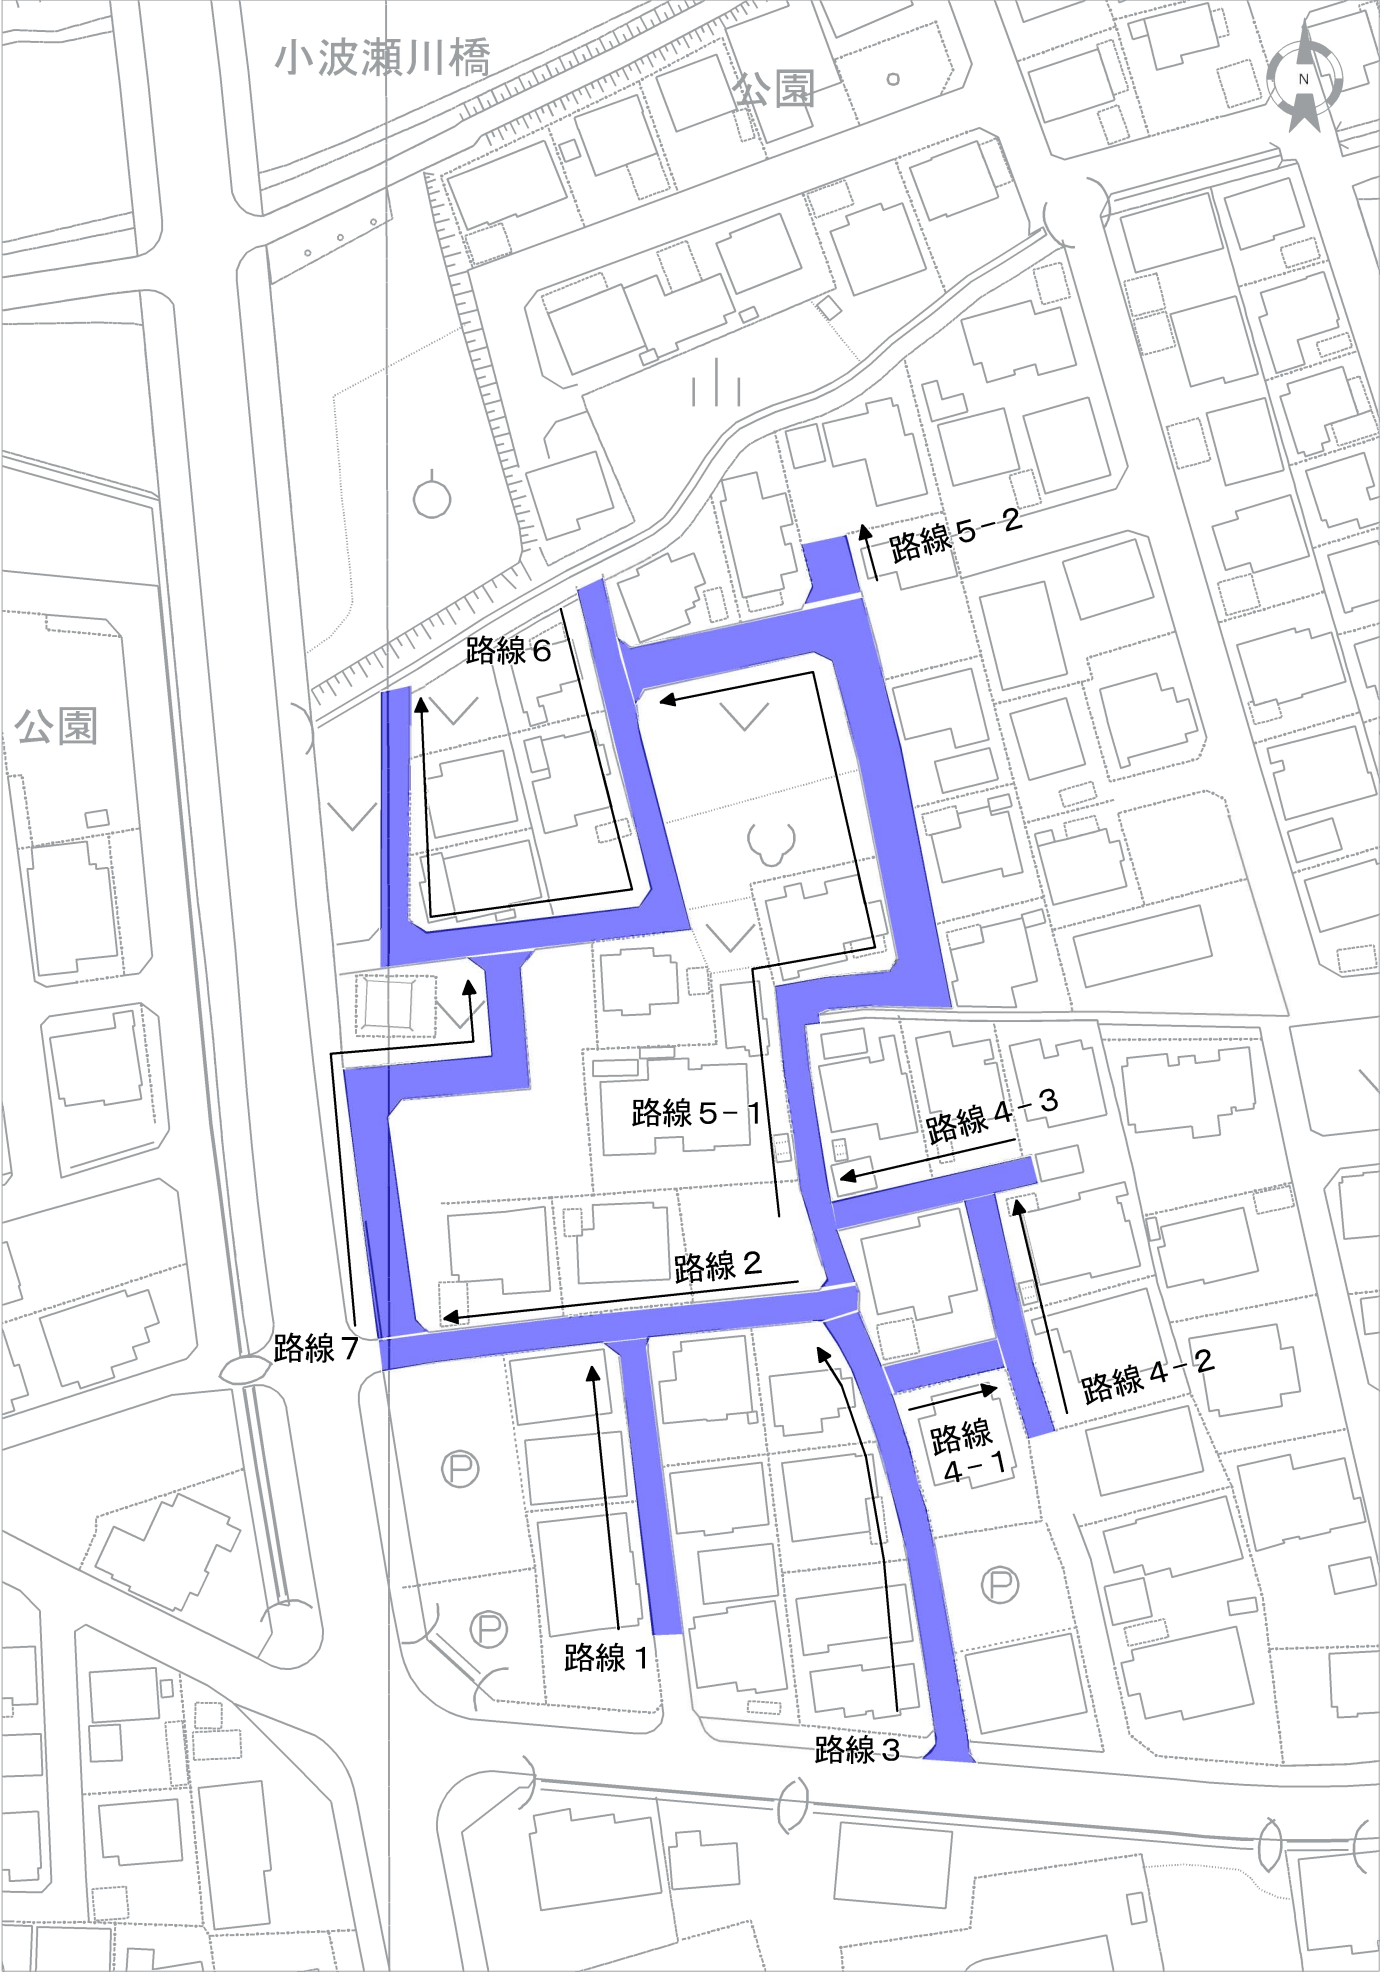

舗装版切断 不陸整正	L=15.60m A=2268.40m ²	舗装撤去 (t=4cm) アスファルト舗装 (t=5cm)	A=2268.40m ² A=2268.40m ²	産廃運搬・処分 V=90.74m ³
---------------	-------------------------------------	----------------------------------	--	-------------------------------

行 橋 市			
行橋市公共下水道事業			
工 事 年 度	令和 4年度 号		
工 事 箇 所	行事八丁目 地内		
工 事 名 称	道路舗装工事(行事宮前)		
路 線 番 号			
図 面 名 称	舗装展開図 1/5 路線1、路線2		
図 面 番 号	全 葉 中 号	縮 尺	図 示


路線 2

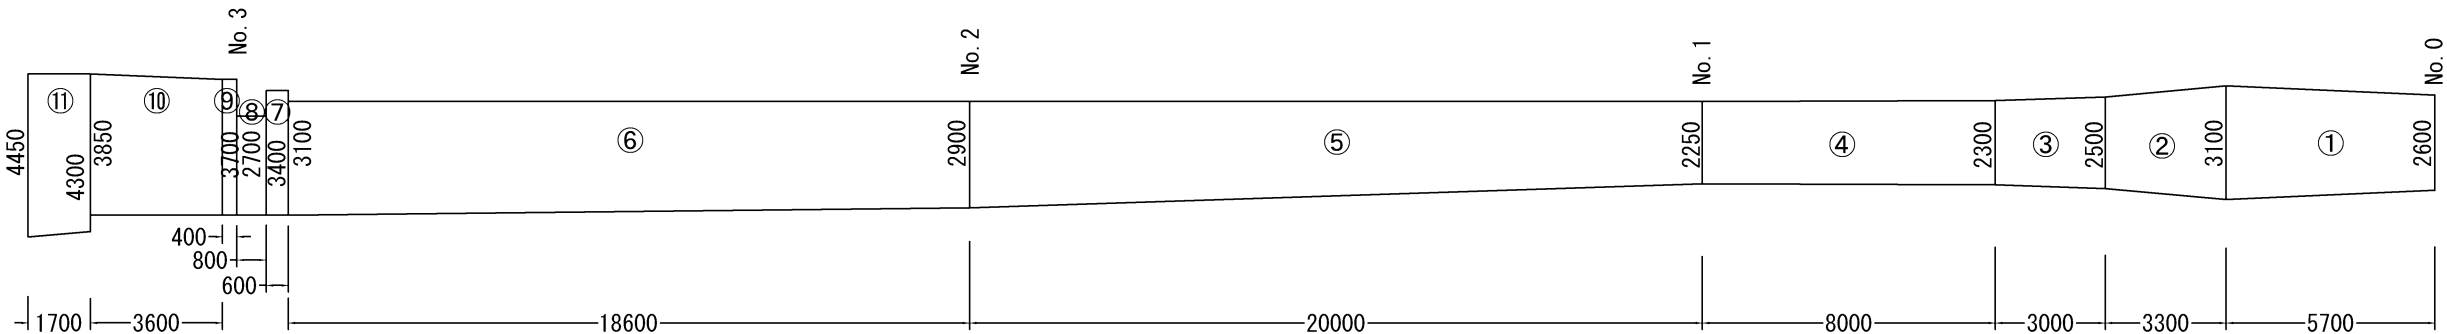


路線 1				
番号	上辺	下辺	距離	面積
1	4.05	4.00	20.00	80.50
2	4.00	3.95	20.00	79.50
3	3.95	3.95	1.30	5.10
4	3.95	5.90	2.00	9.80
5	5.90	5.90	0.60	3.50
			計	178.40

路線 2				
番号	上辺	下辺	距離	面積
1	2.60	3.10	5.70	16.20
2	3.10	2.50	3.30	9.20
3	2.50	2.30	3.00	7.20
4	2.30	2.25	8.00	18.20
5	2.25	2.90	20.00	51.50
6	2.90	3.10	18.60	55.80
7	3.40	3.40	0.60	2.00
8	2.70	2.70	0.80	2.10
9	3.70	3.70	0.40	1.40
10	3.70	3.85	3.60	13.50
11	4.30	4.45	1.70	7.40
			計	184.50

路線 1

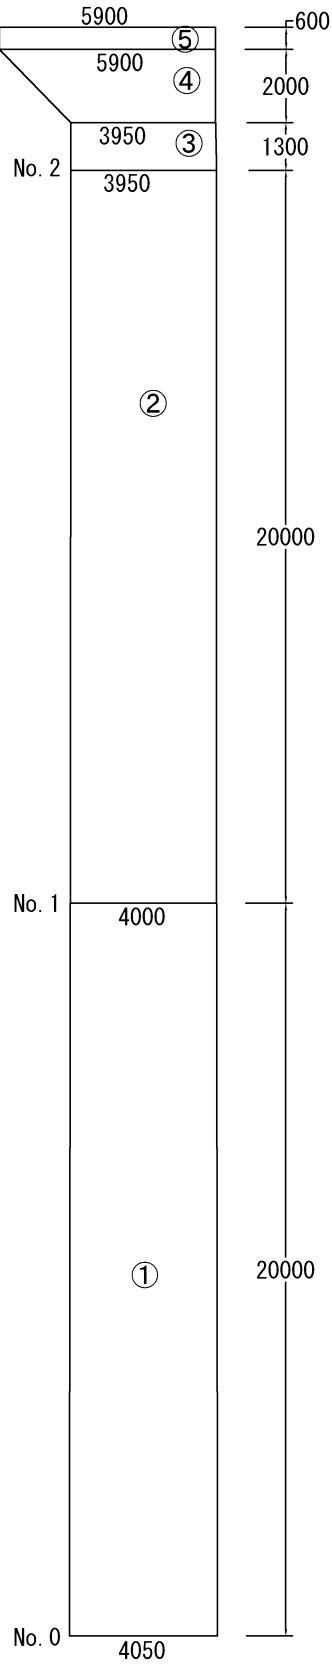

路線 3

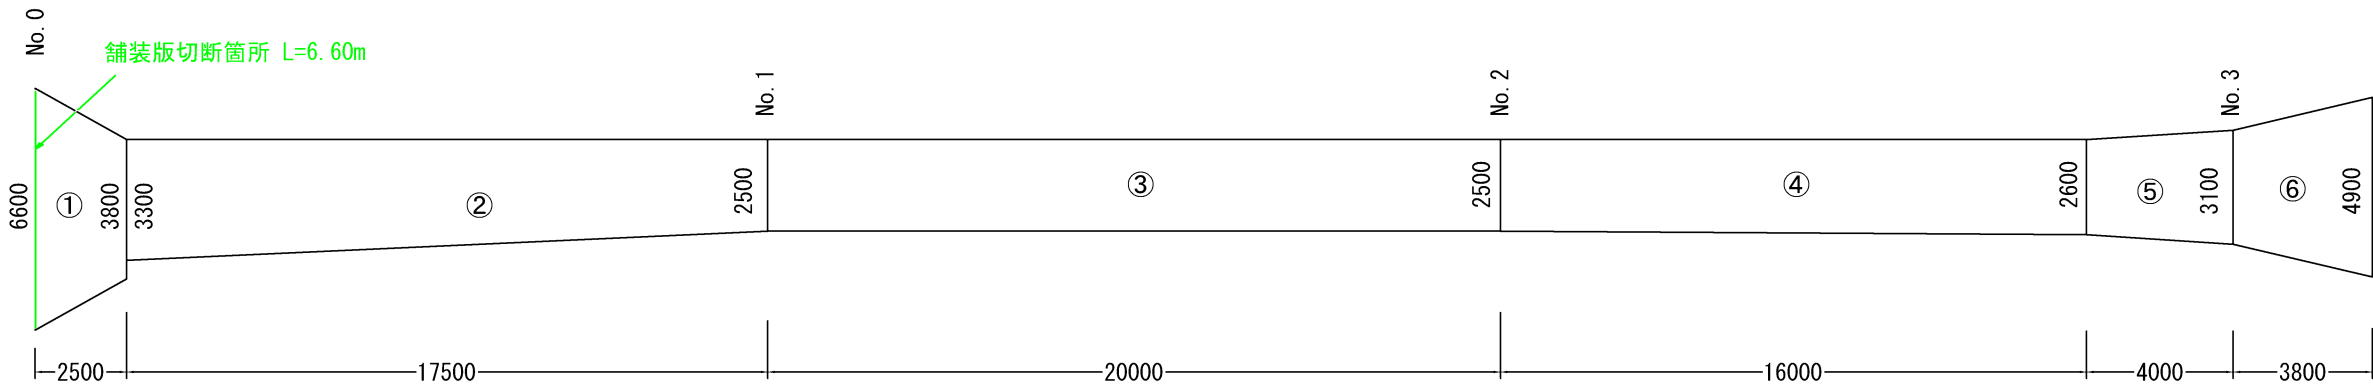


路線 3				
番号	上辺	下辺	距離	面積
1	6.60	3.80	2.50	13.00
2	3.30	2.50	17.50	50.70
3	2.50	2.50	20.00	50.00
4	2.50	2.60	16.00	40.80
5	2.60	3.10	4.00	11.40
6	3.10	4.90	3.80	15.20
			計	181.10

路線 4 -1				
番号	上辺	下辺	距離	面積
1	3.80	4.00	16.50	64.30
			計	64.30



路線4-2				
番号	上辺	下辺	距離	面積
1	4.10	4.10	9.30	38.10
2	4.10	3.85	4.20	16.60
3	3.85	3.75	6.50	24.70
4	3.75	3.70	12.60	46.90
5	3.35	3.35	0.90	3.00
			計	129.30

路線4-3				
番号	上辺	下辺	距離	面積
1	3.60	3.75	5.20	19.10
2	3.75	3.10	3.50	11.90
3	3.10	3.10	1.20	3.70
4	3.35	3.70	4.10	14.40
5	3.70	3.70	6.00	22.20
6	3.70	3.70	7.00	25.90
			計	97.20

路線 4 - 1

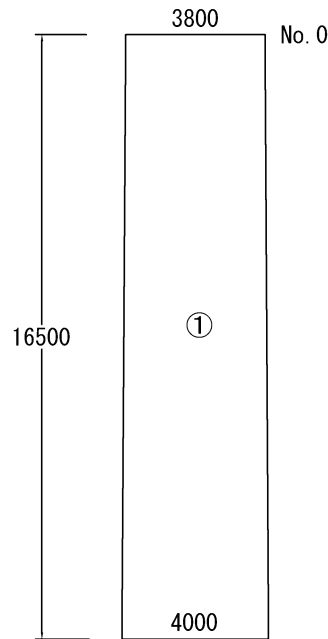

路線 4 - 2

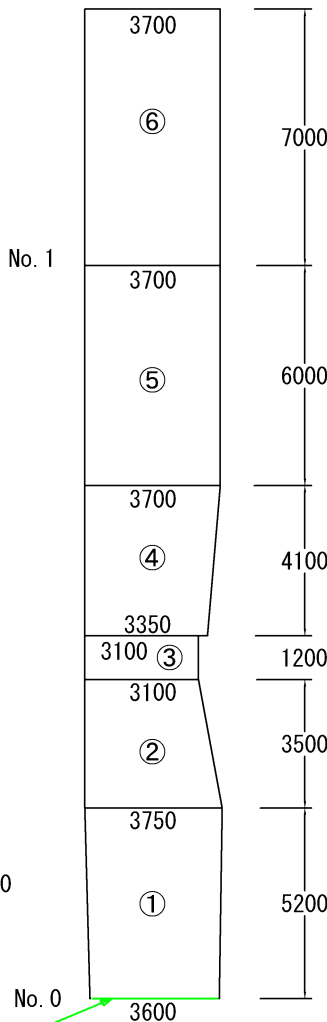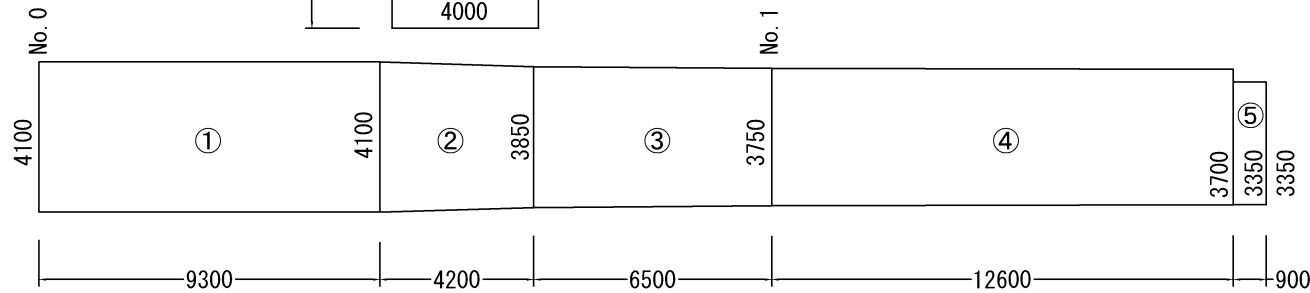

路線 4 - 3

舗装版切断箇所 L=3. 60m

No. 0

No. 1

No. 0

No. 1

No. 0

舗装展開図 2/5
路線 3、路線 4

行 橋 市

行橋市公共下水道事業


工 事 年 度 令和 4年度 号

工 事 箇 所 行事八丁目 地内

工 事 名 称 道路舗装工事(行事宮前)

路 線 番 号




図 面 番 号 全 葉 中 号 縮 尺 図 示

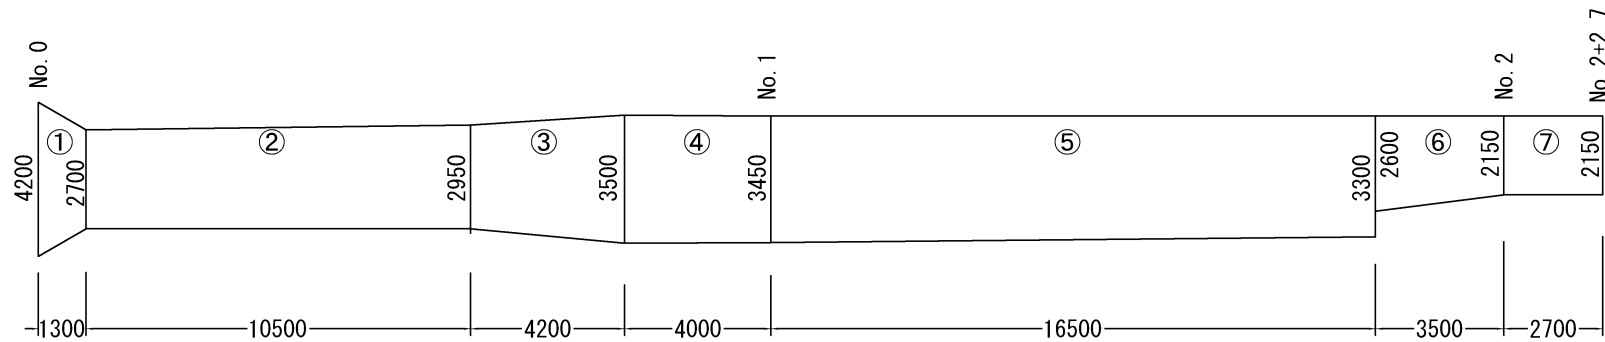


路線 5-1

路線 5-1				
番号	上辺	下辺	距離	面積
1	4.20	2.70	1.30	4.40
2	2.70	2.95	10.50	29.60
3	2.95	3.50	4.20	13.50
4	3.50	3.45	4.00	13.90
5	3.45	3.30	16.50	55.60
6	2.60	2.15	3.50	8.30
7	2.15	2.15	2.70	5.80
8	5.70	4.40	2.10	10.60
9	4.40	4.55	10.70	47.80
10	4.55	6.50	2.50	13.80
11	6.50	6.90	2.00	13.40
12	6.90	7.70	3.10	22.60
13	5.25	5.25	16.90	88.70
14	5.25	5.35	20.00	106.00
15	5.35	5.30	12.80	68.10
16	6.90	4.90	2.10	12.30
17	4.90	4.90	5.10	24.90
18	4.90	4.90	20.00	98.00
19	4.90	9.30	0.60	4.20
			計	641.50

路線5-2				
番号	上辺	下辺	距離	面積
1	7.50	5.70	2.10	13.80
2	5.40	5.30	5.30	28.30
			計	42.10

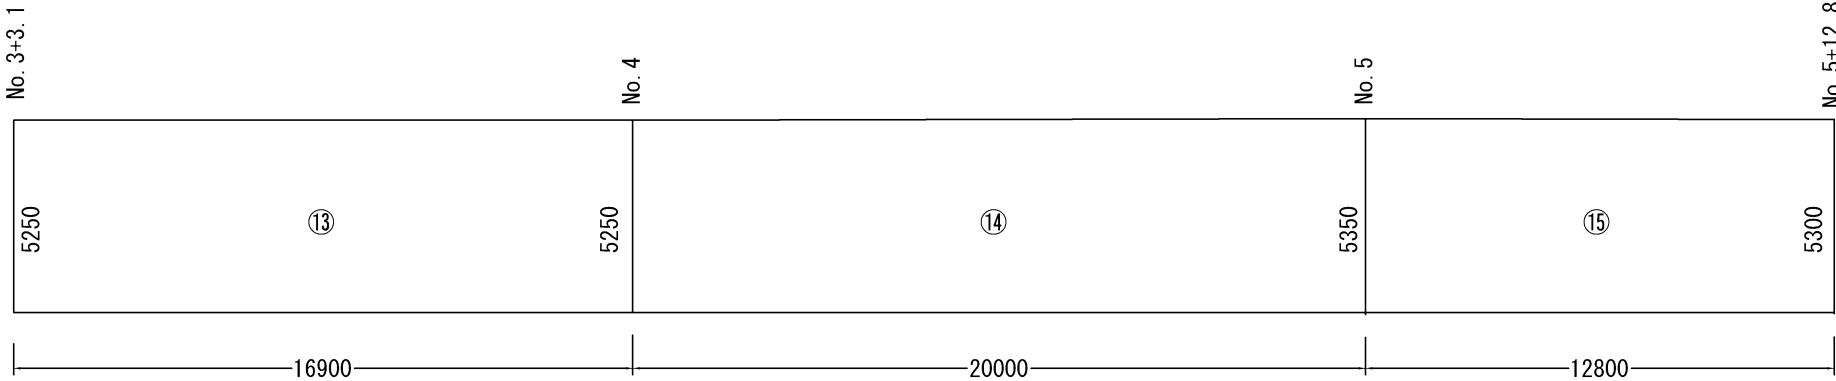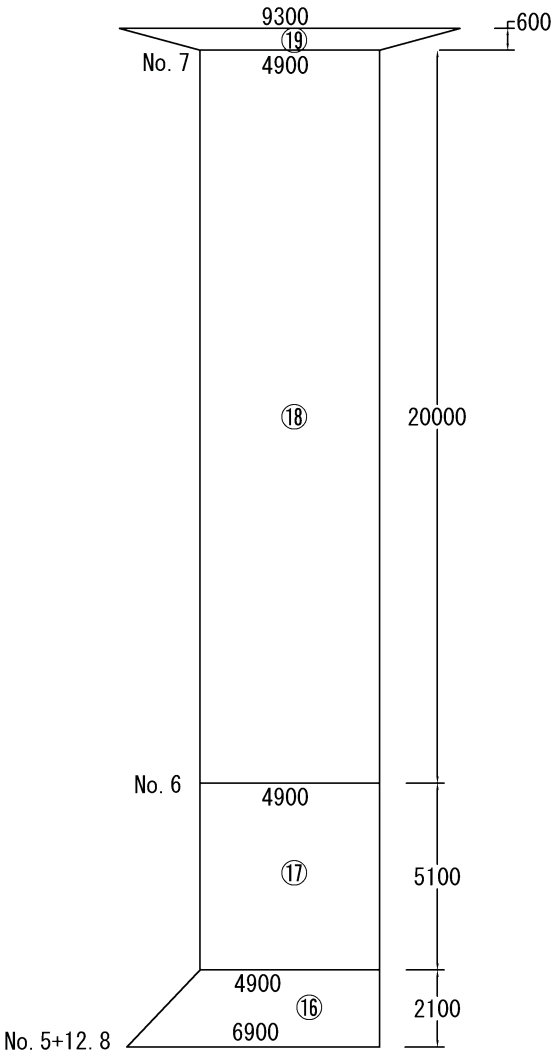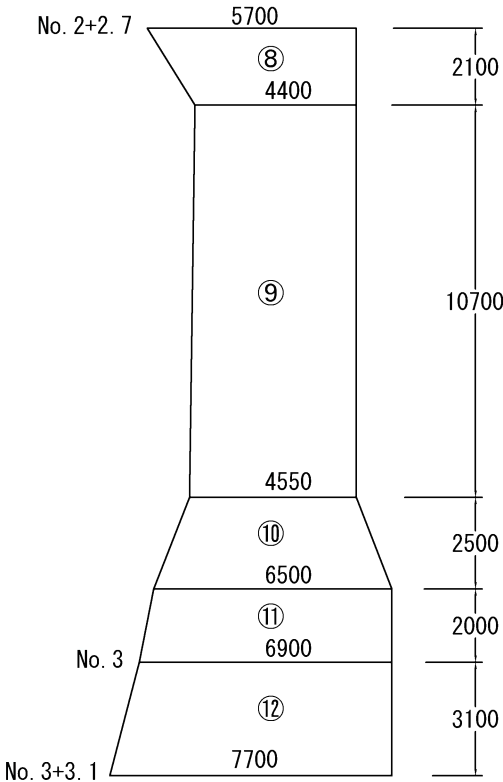


路線 5-2

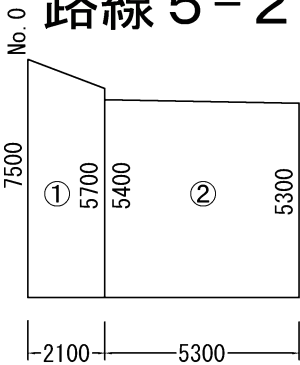


行 橋 市			
行橋市公共下水道事業			
工 事 年 度	令和 4年度 号		
工 事 箇 所	行事八丁目 地内		
工 事 名 称	道路舗装工事(行事宮前)		
路 線 番 号			
図 面 名 称	舗装展開図 3/5 路線 5		
図 面 番 号	全 葉 中 号	縮 尺	図 示

行 橋 市			
行橋市公共下水道事業			
工 事 年 度	令和 4年度 号		
工 事 箇 所	行事八丁目 地内		
工 事 名 称	道路舗装工事(行事宮前)		
路 線 番 号			
図 面 名 称	舗装展開図 4/5 路線 6		
図 面 番 号	全 葉 中 号	縮 尺	図 示


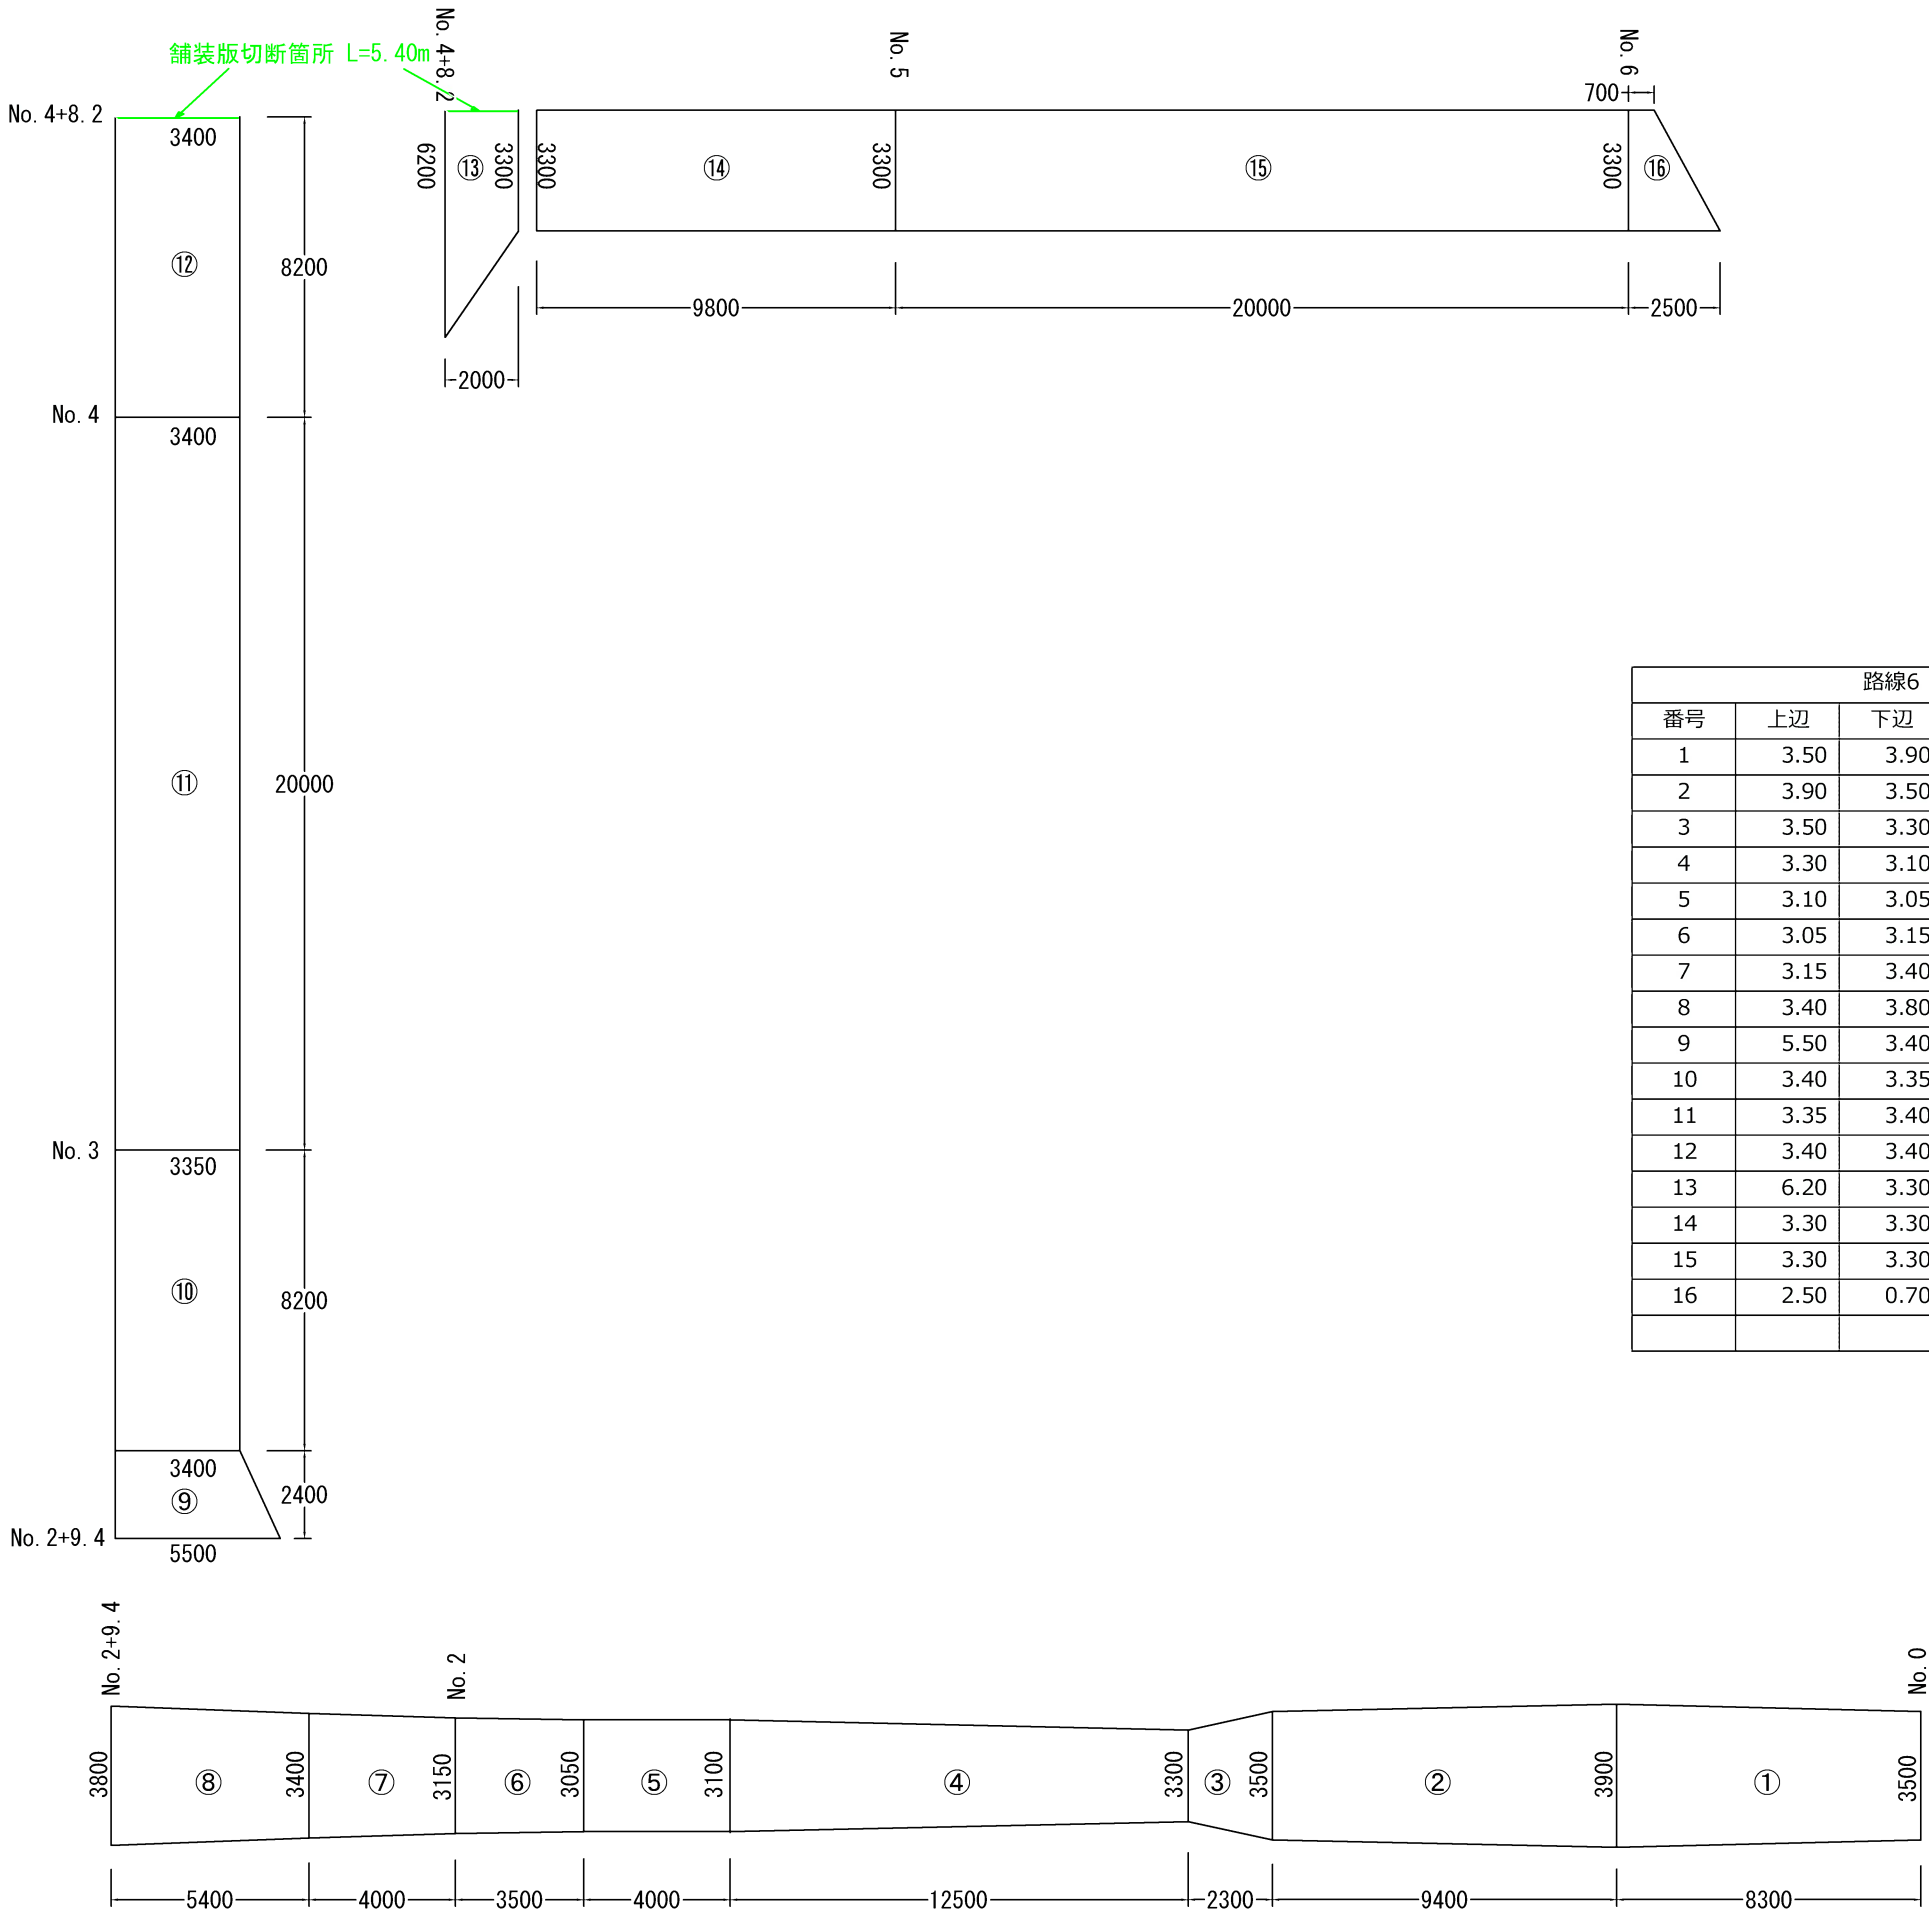


路線 6

路線 7

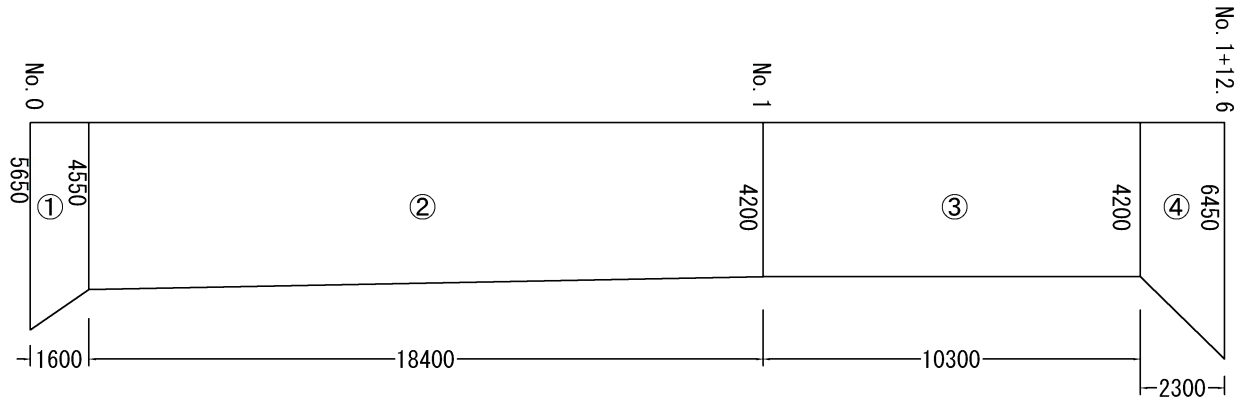

路線7				
番号	上辺	下辺	距離	面積
1	5.65	4.55	1.60	8.10
2	4.55	4.20	18.40	80.50
3	4.20	4.20	10.30	43.20
4	4.20	6.45	2.30	12.20
5	4.80	4.85	7.40	35.70
6	4.85	4.85	10.00	48.50
7	4.70	6.85	2.30	13.20
8	4.70	4.75	7.70	36.30
9	4.75	4.75	9.00	42.70
10	4.75	8.95	2.10	14.30
			計	334.70

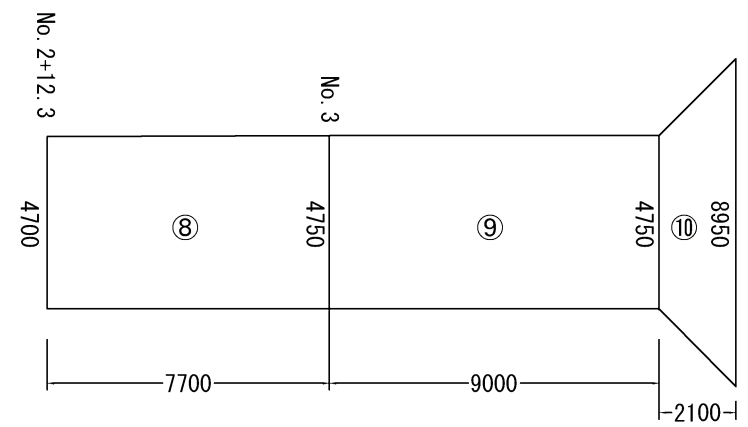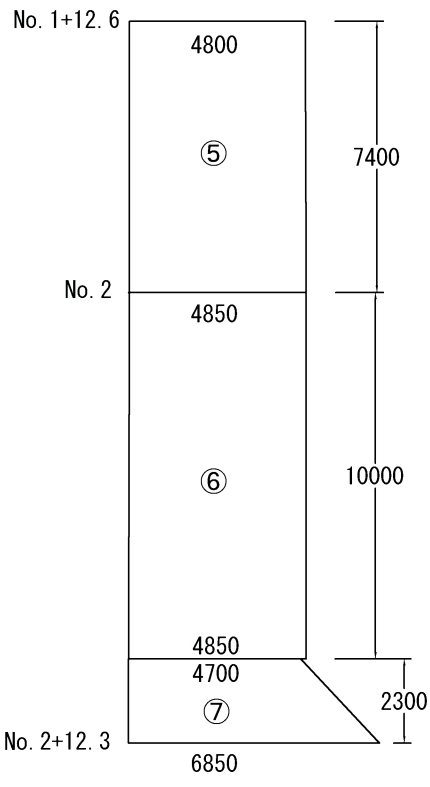

行 橋 市			
行橋市公共下水道事業			
工 事 年 度	令和 4年度 号		
工 事 箇 所	行事八丁目 地内		
工 事 名 称	道路舗装工事(行事宮前)		
路 線 番 号			
図 面 名 称	舗装展開図 5/5 路線 7		
図 面 番 号	全	葉 中 号	縮 尺 図 示