



位置図

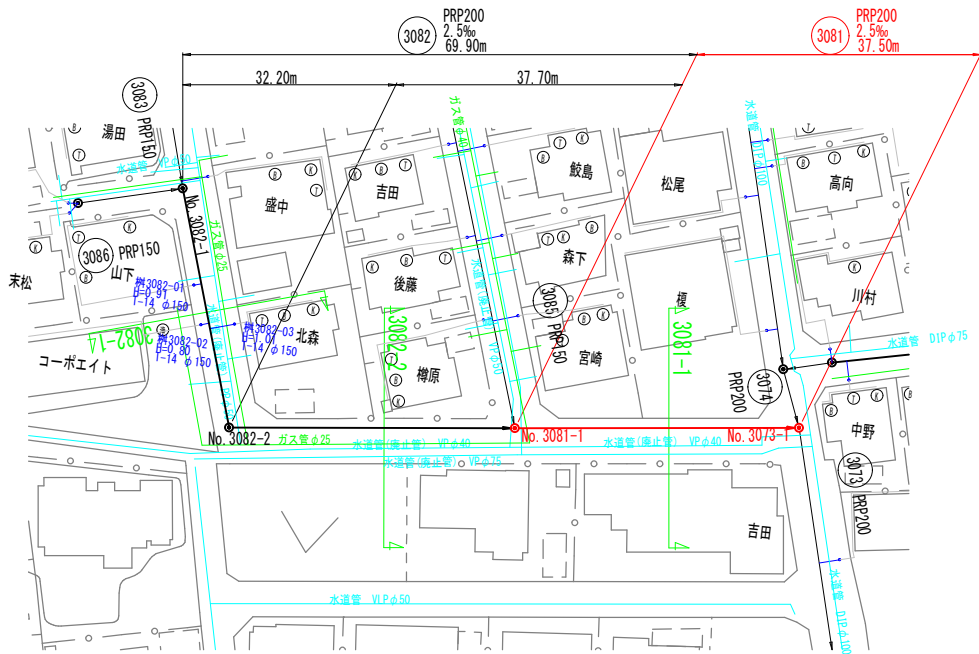




平面図 S=1:500

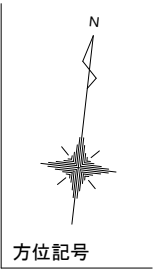


凡 例	
—○—	組立2号マンホール
—●—	組立1号マンホール
—○—	組立0号マンホール
—●—	小型マンホール(塩ビ製)
—●—	汚水樹

行 橋 市	
行橋市公共下水道事業	
工 事 年 度	令和 3 年度 号
工 事 箇 所	行事八丁目 地内
工 事 名 称	行事地区面整備污水管渠築造工事(北町2工区)
路 線 番 号	3082(3081)
図 面 名 称	平面図・縦断面図・横断面図
図 面 番 号	全 葉 中 号 縮 尺 図 示



横 断 図 S=1:100

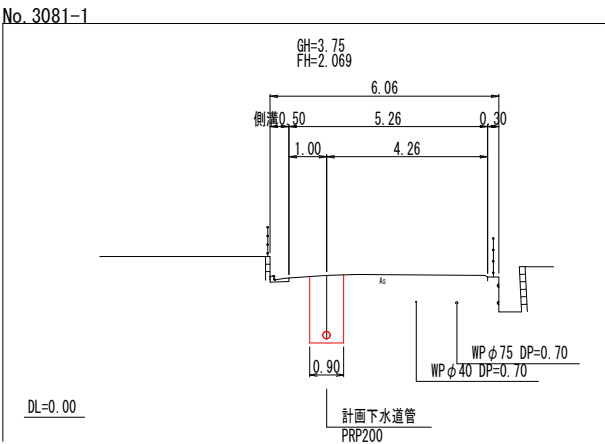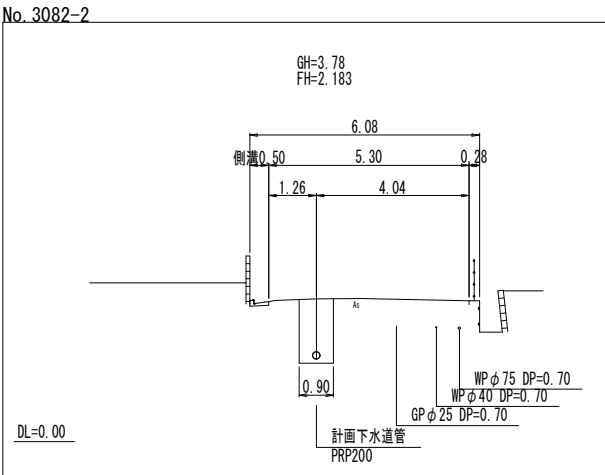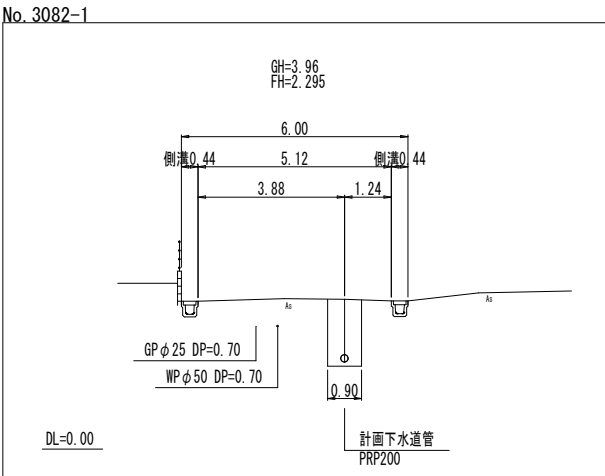

縦 断 図 縦 S=1:100 横 S=1:500

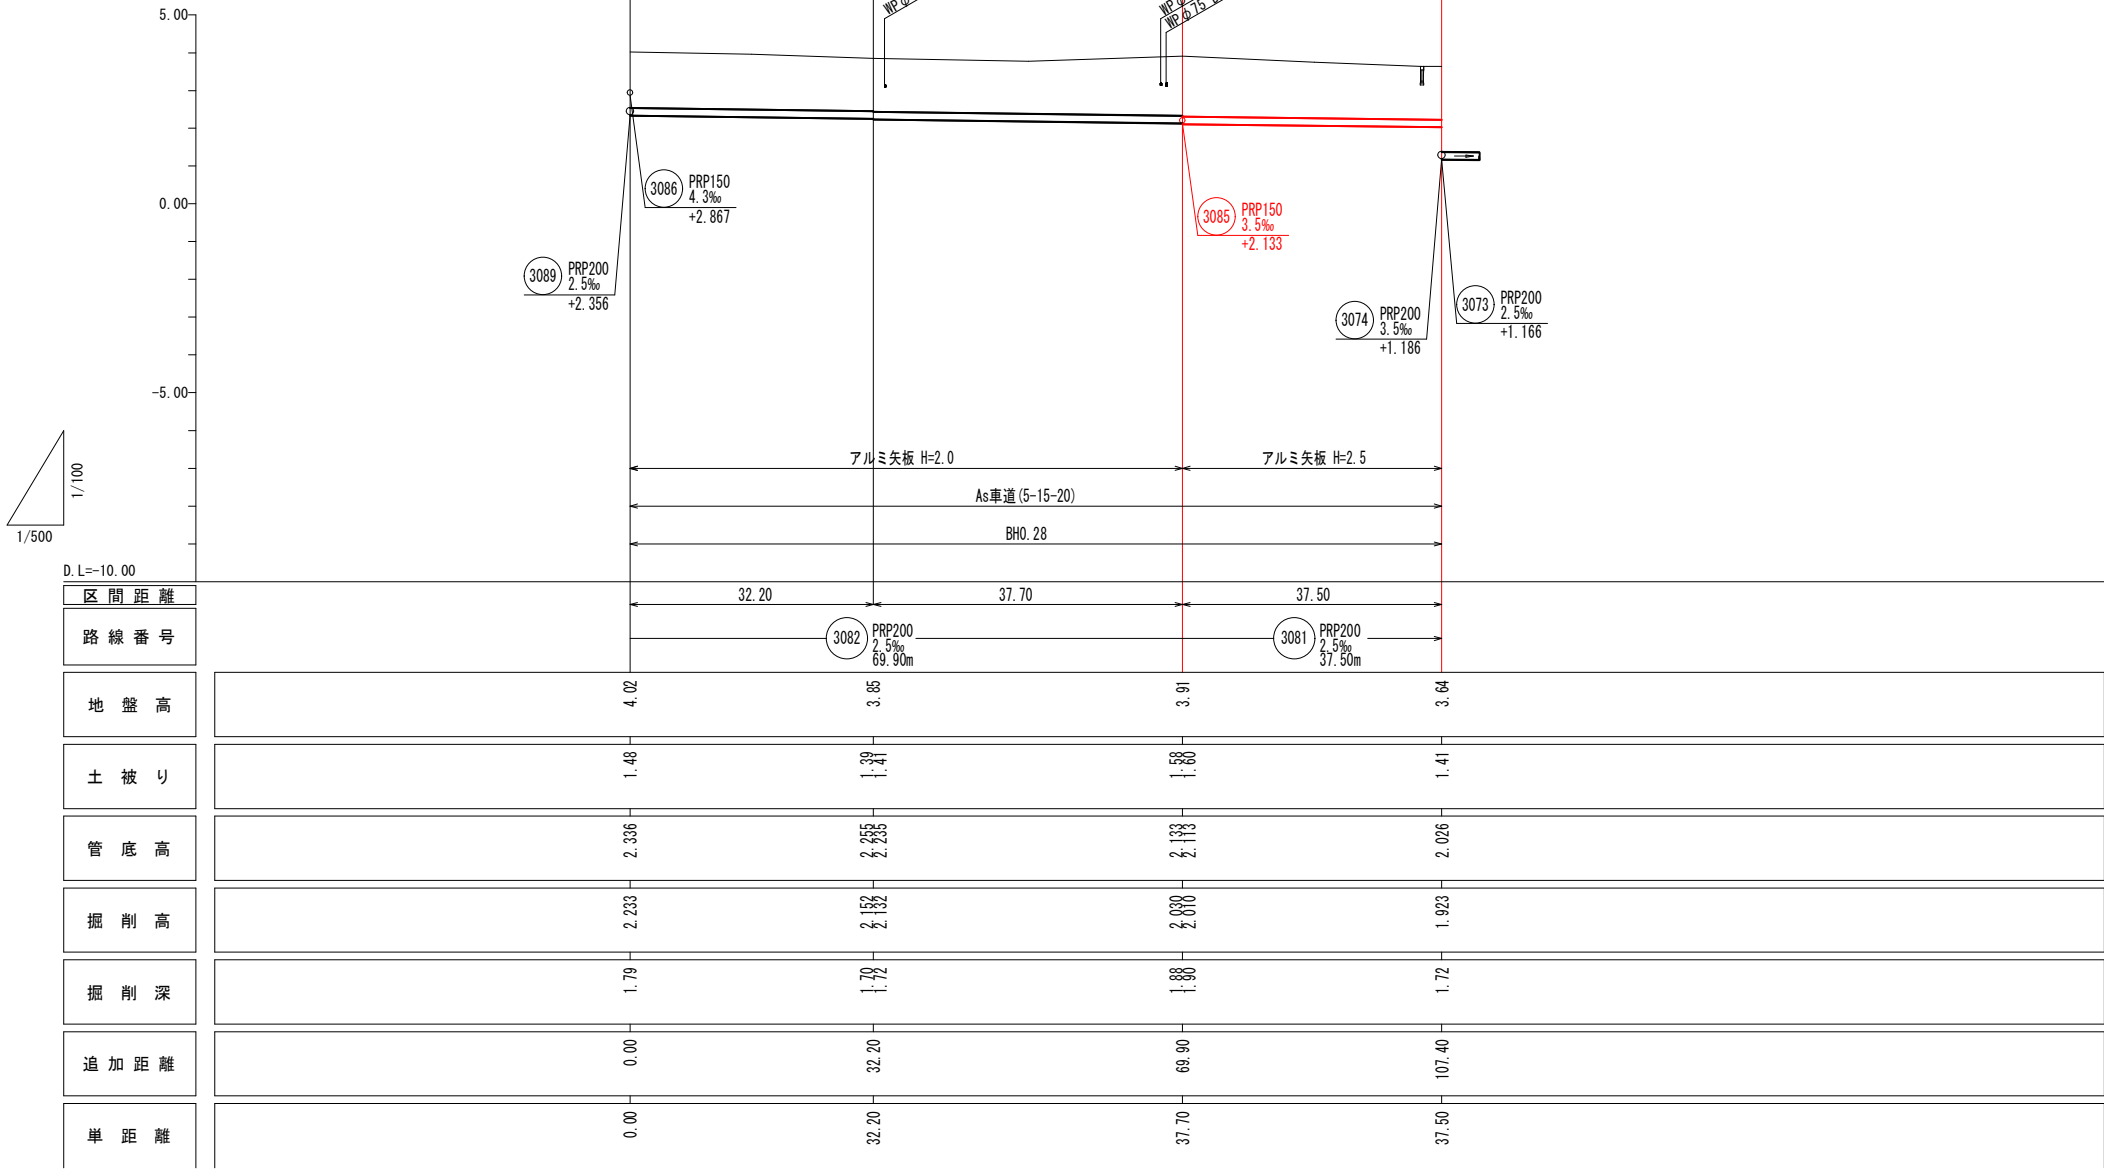



平面図 S=1:500

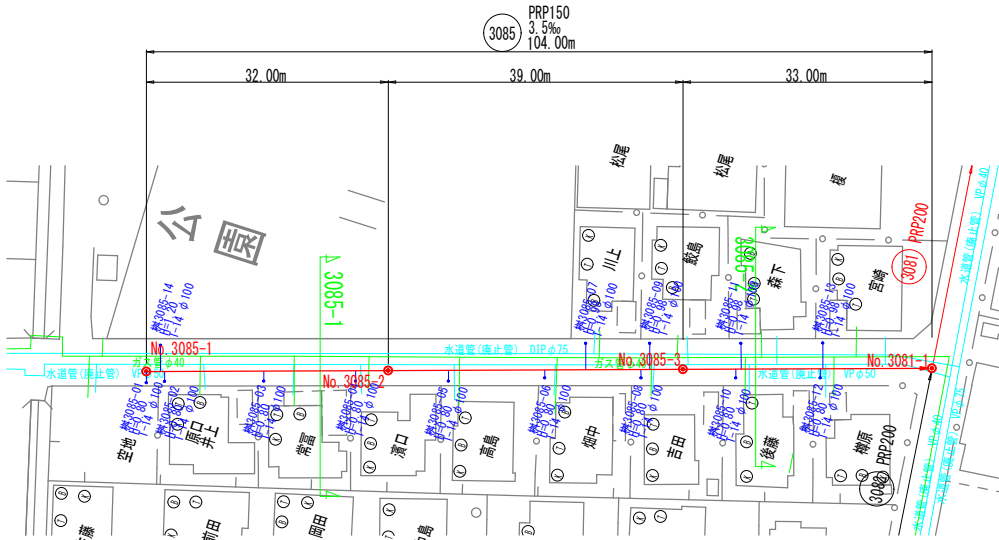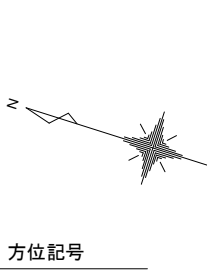


凡 例	
—○—	組立2号マンホール
—●—	組立1号マンホール
—○—	組立0号マンホール
—●—	小型マンホール(塩ビ製)
●	汚水樹

行 橋 市	
行橋市公共下水道事業	
工 事 年 度	令和 3 年 度 号
工 事 箇 所	行事八丁目 地内
工 事 名 称	行事地区面整備汚水管渠築造工事(北町2工区)
路 線 番 号	3085
図 面 名 称	平面図・縦断面・横断面
図 面 番 号	全 業 中 号 縮 尺 図 示

横 断 図 S=1:100

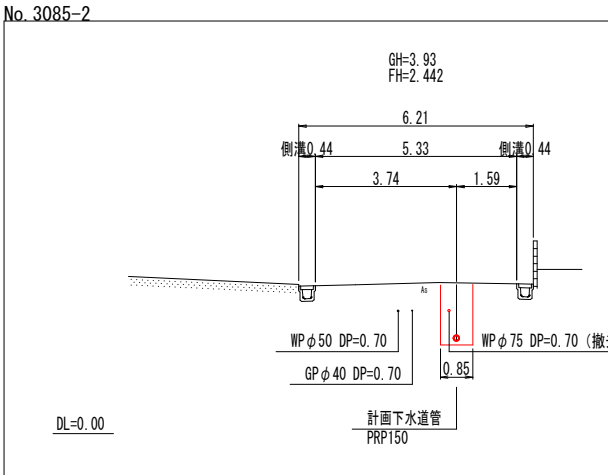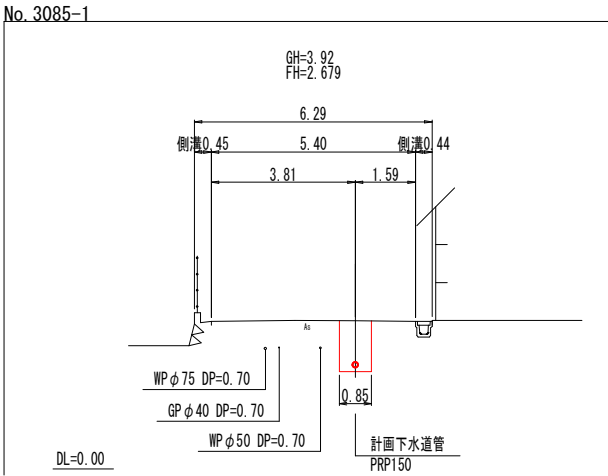

縦 断 図 縦 S=1:100
横 S=1:500

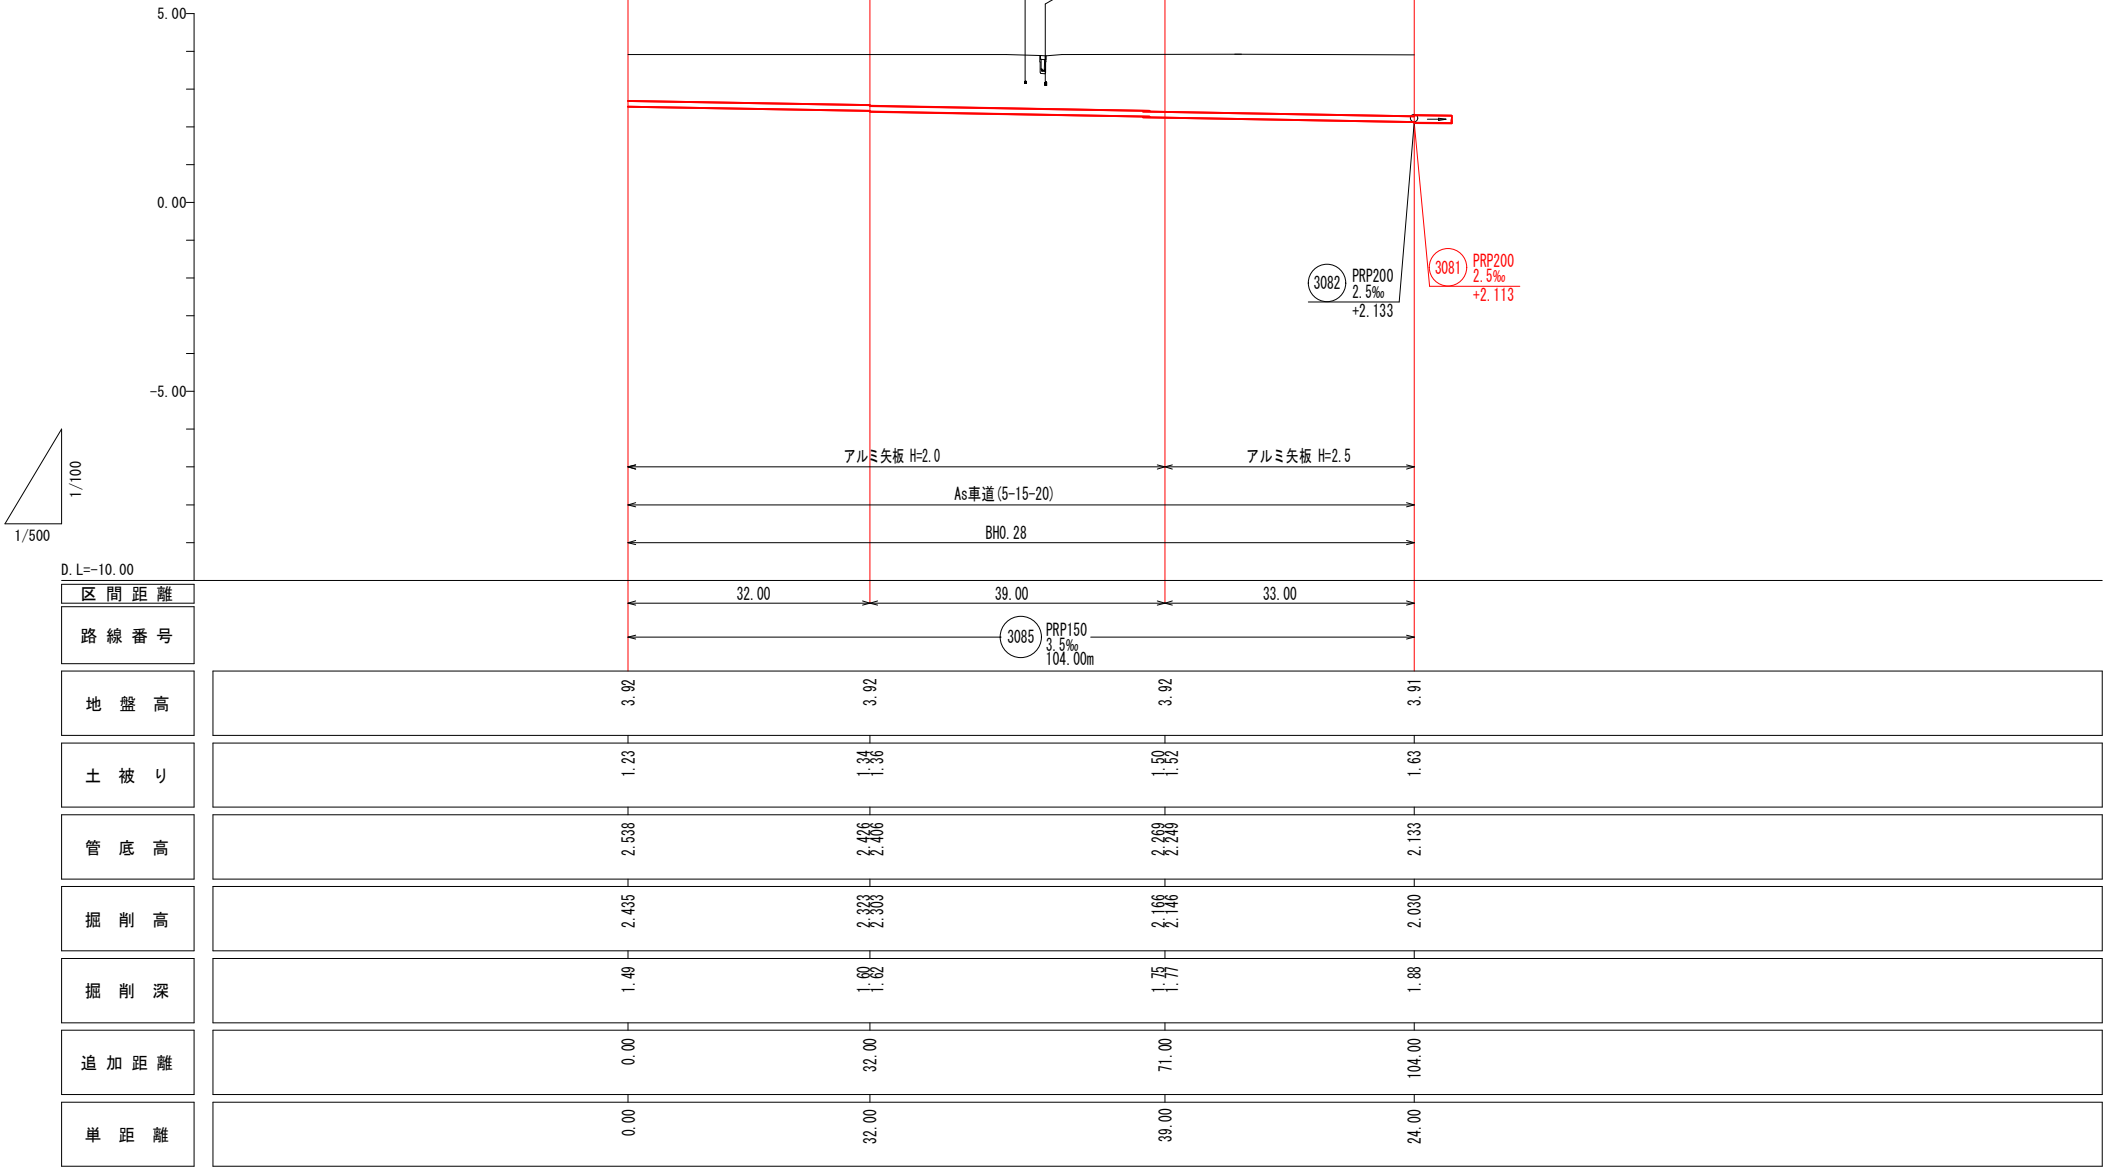


行 橋 市			
行橋市公共下水道事業			
工 事 年 度	令和 3 年度 号		
工 事 箇 所	行事八丁目 地内		
工 事 名 称	行事地区面整備汚水管渠築造工事(北町2工区)		
路 線 番 号			
図 面 名 称	組立1号マンホール構造図 副管設置工構造図		
図 面 番 号	全	業 中 号	縮 尺 図 示


組立1号マンホール構造図

S=1:20


平 面 図

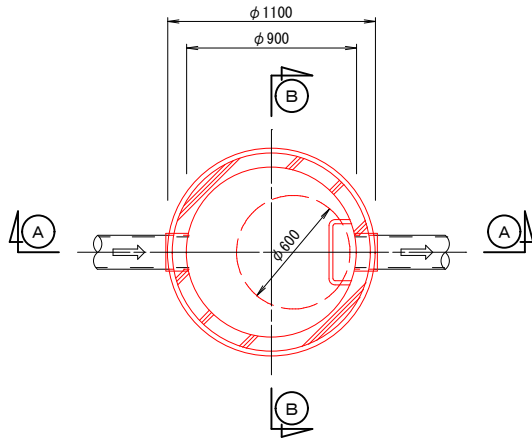

①—①断面図

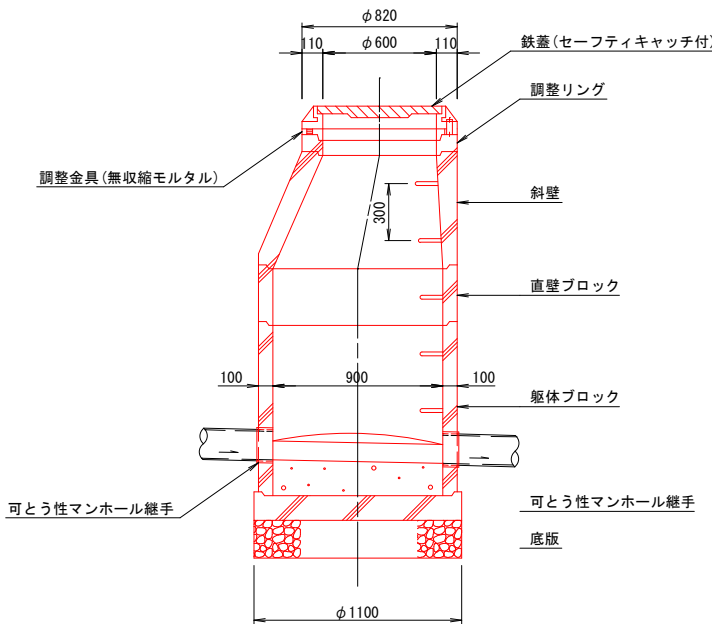


②—②断面図

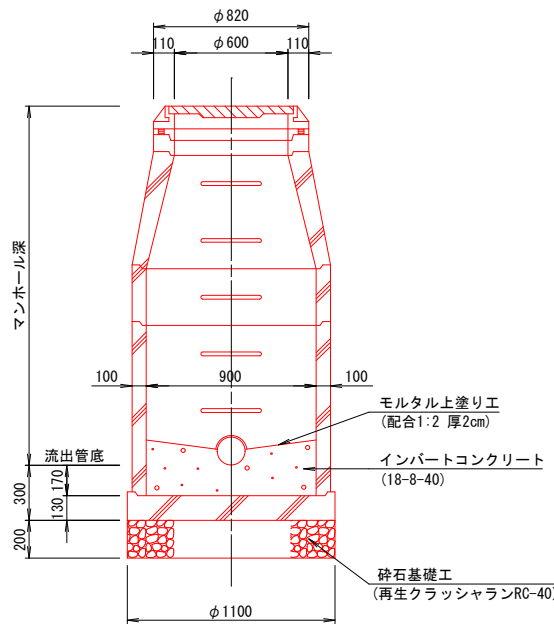

副管設置工構造図

S=1:30

平 面 図
(内副管タイプ)

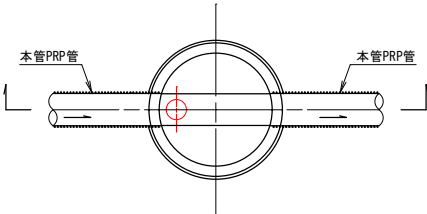

断 面 図

