

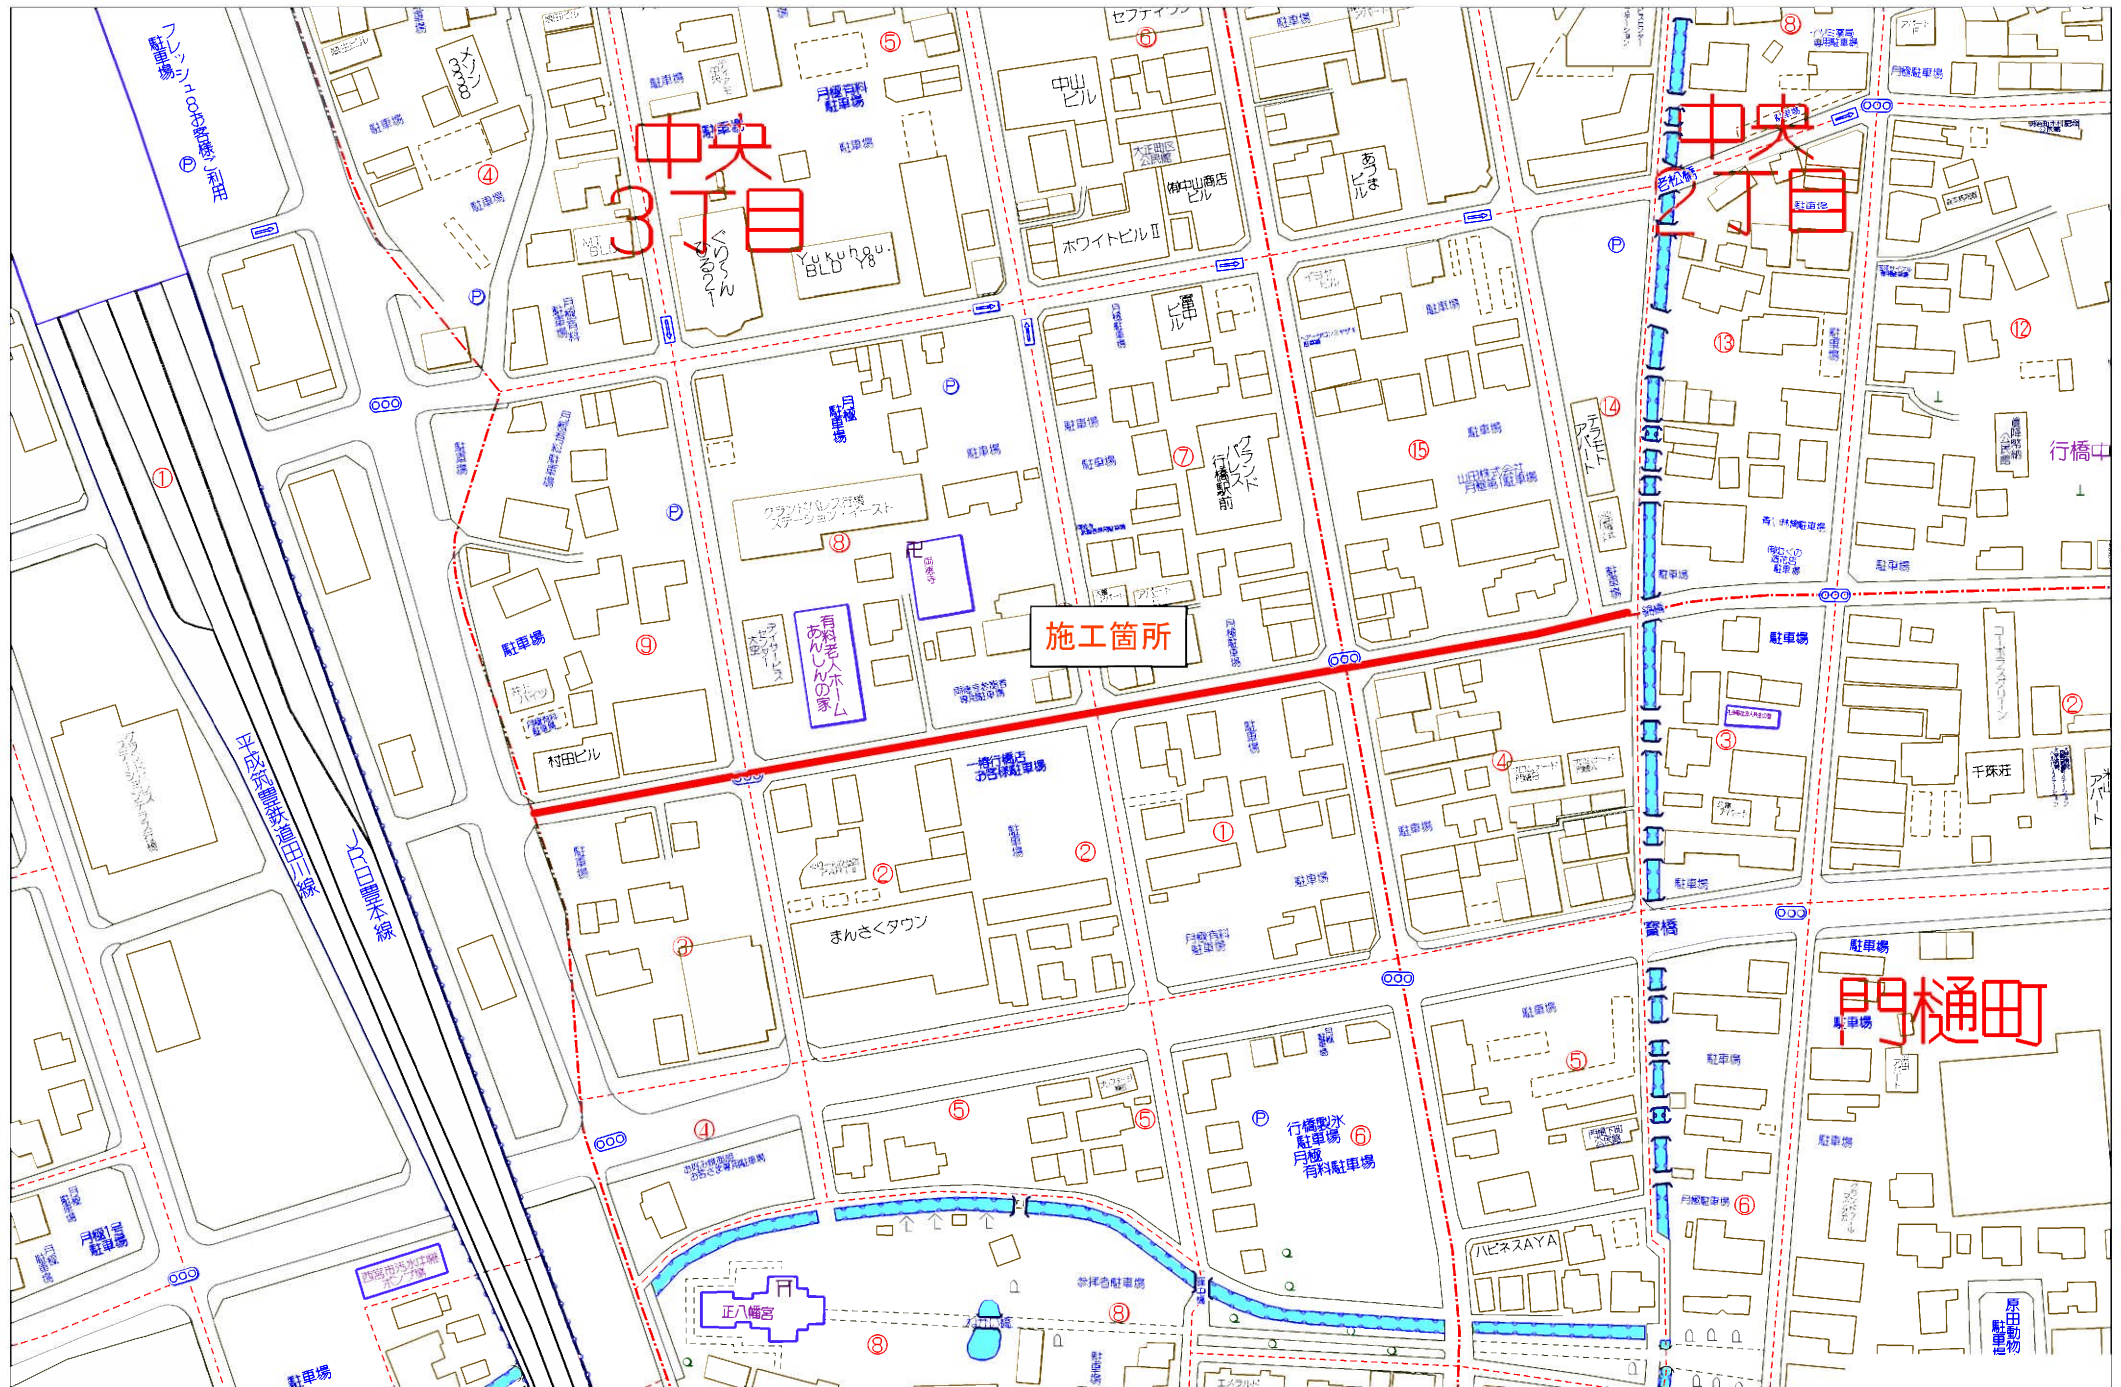


位置図

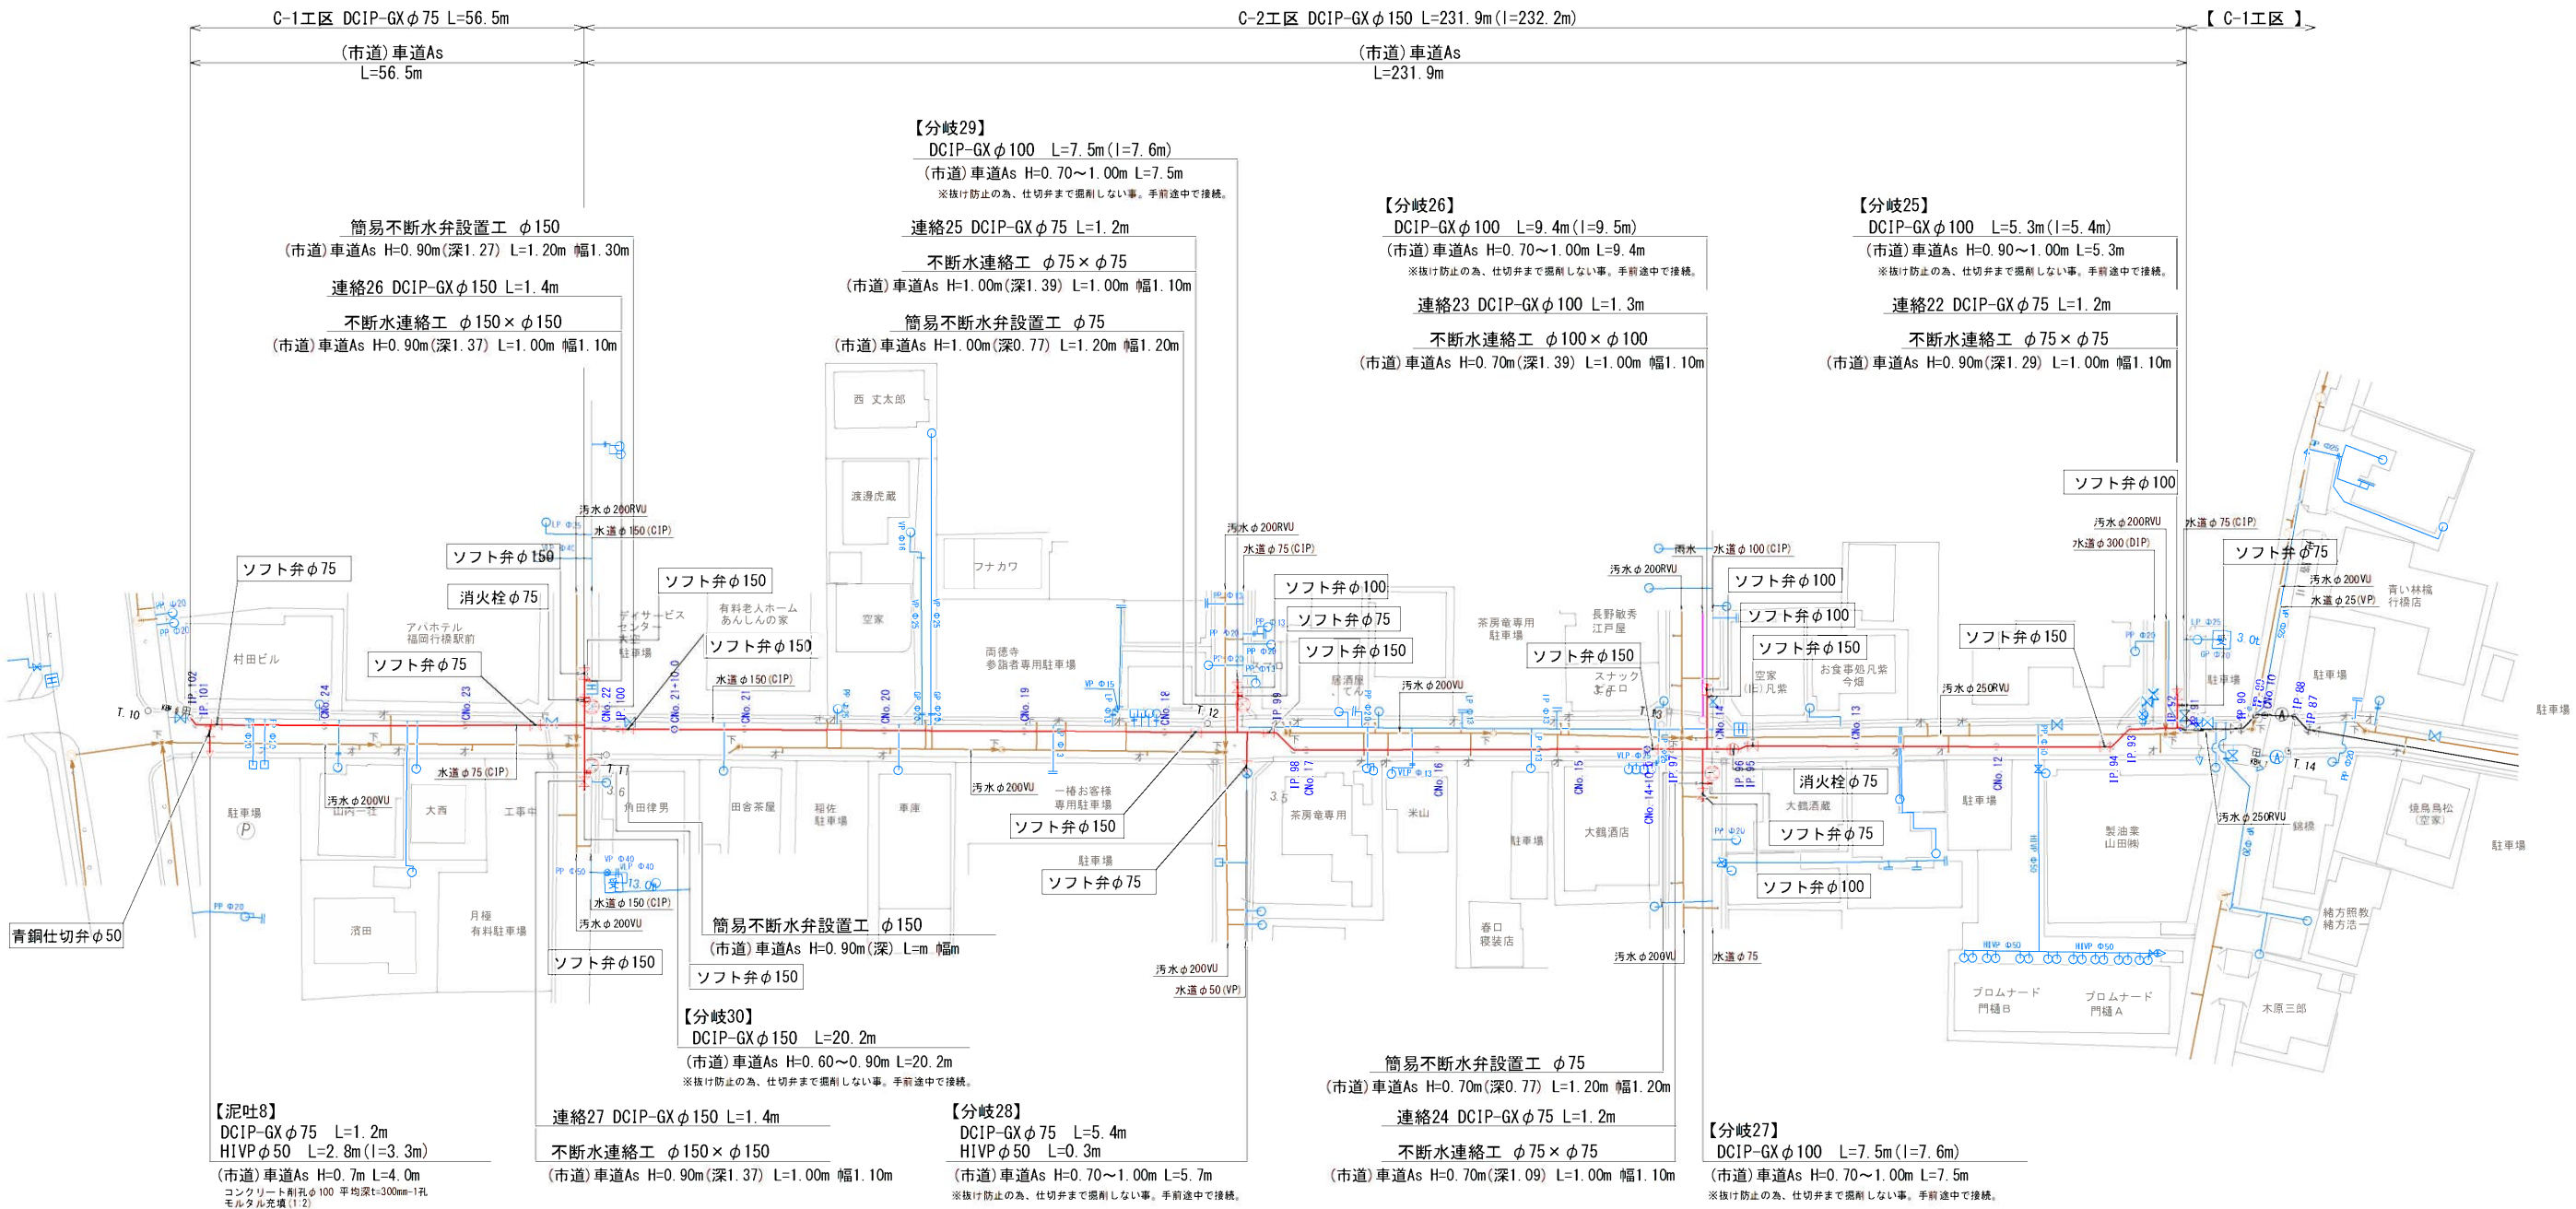


工 事 年 度	令和 2 年	度 起 工 災 害 定 第	号	工 区
工 事 名				
路 線 名	線 地区			橋
工 事 箇 所	行 橋 市 郡	町 村		
図 面 名	計 画 平 面 図 (C-2工区)			
縮 尺	S=1:500	図 面 番 号	全 15 葉 之 内 1 号	
事 務 所 名	行橋市環境水道部上水道課			
認 □ 当	初	実 □ 当	初	□ 査 定
可 □ 第	回 変 更	施 □ 第	回 変 更	□

計画平面図 S=1:500
(C-2工区)

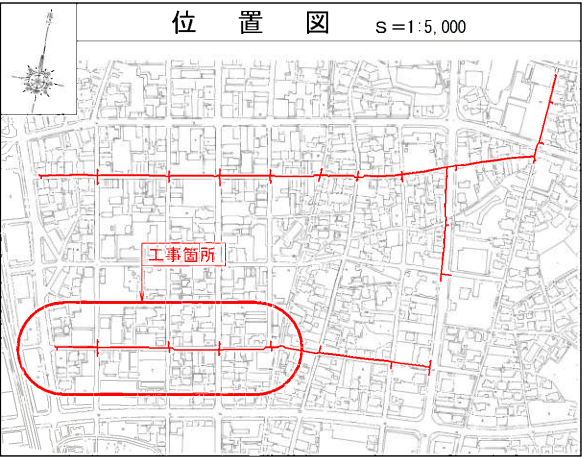


工 事 年 度	令和 2 年 度 紀 工 災 害 定 第 号 工 区			
工 事 名				
路 線 名	線 地区 橋			
工 事 箇 所	行 橋 (市) 町 村			
図 面 名	線 断 図 (1) (C-2 路 線)			
縮 尺	縦 1:100 横 1:500	図面番号	全 15 葉 之 内 2 号	
事 務 所 名	行橋市環境水道部上水道課			
認 □ 当 初	実 □ 当 初	査 □ 定		
可 □ 第 回 変 更	施 □ 第 回 変 更	□		

縦断図 (1)
(C - 2 工 区)

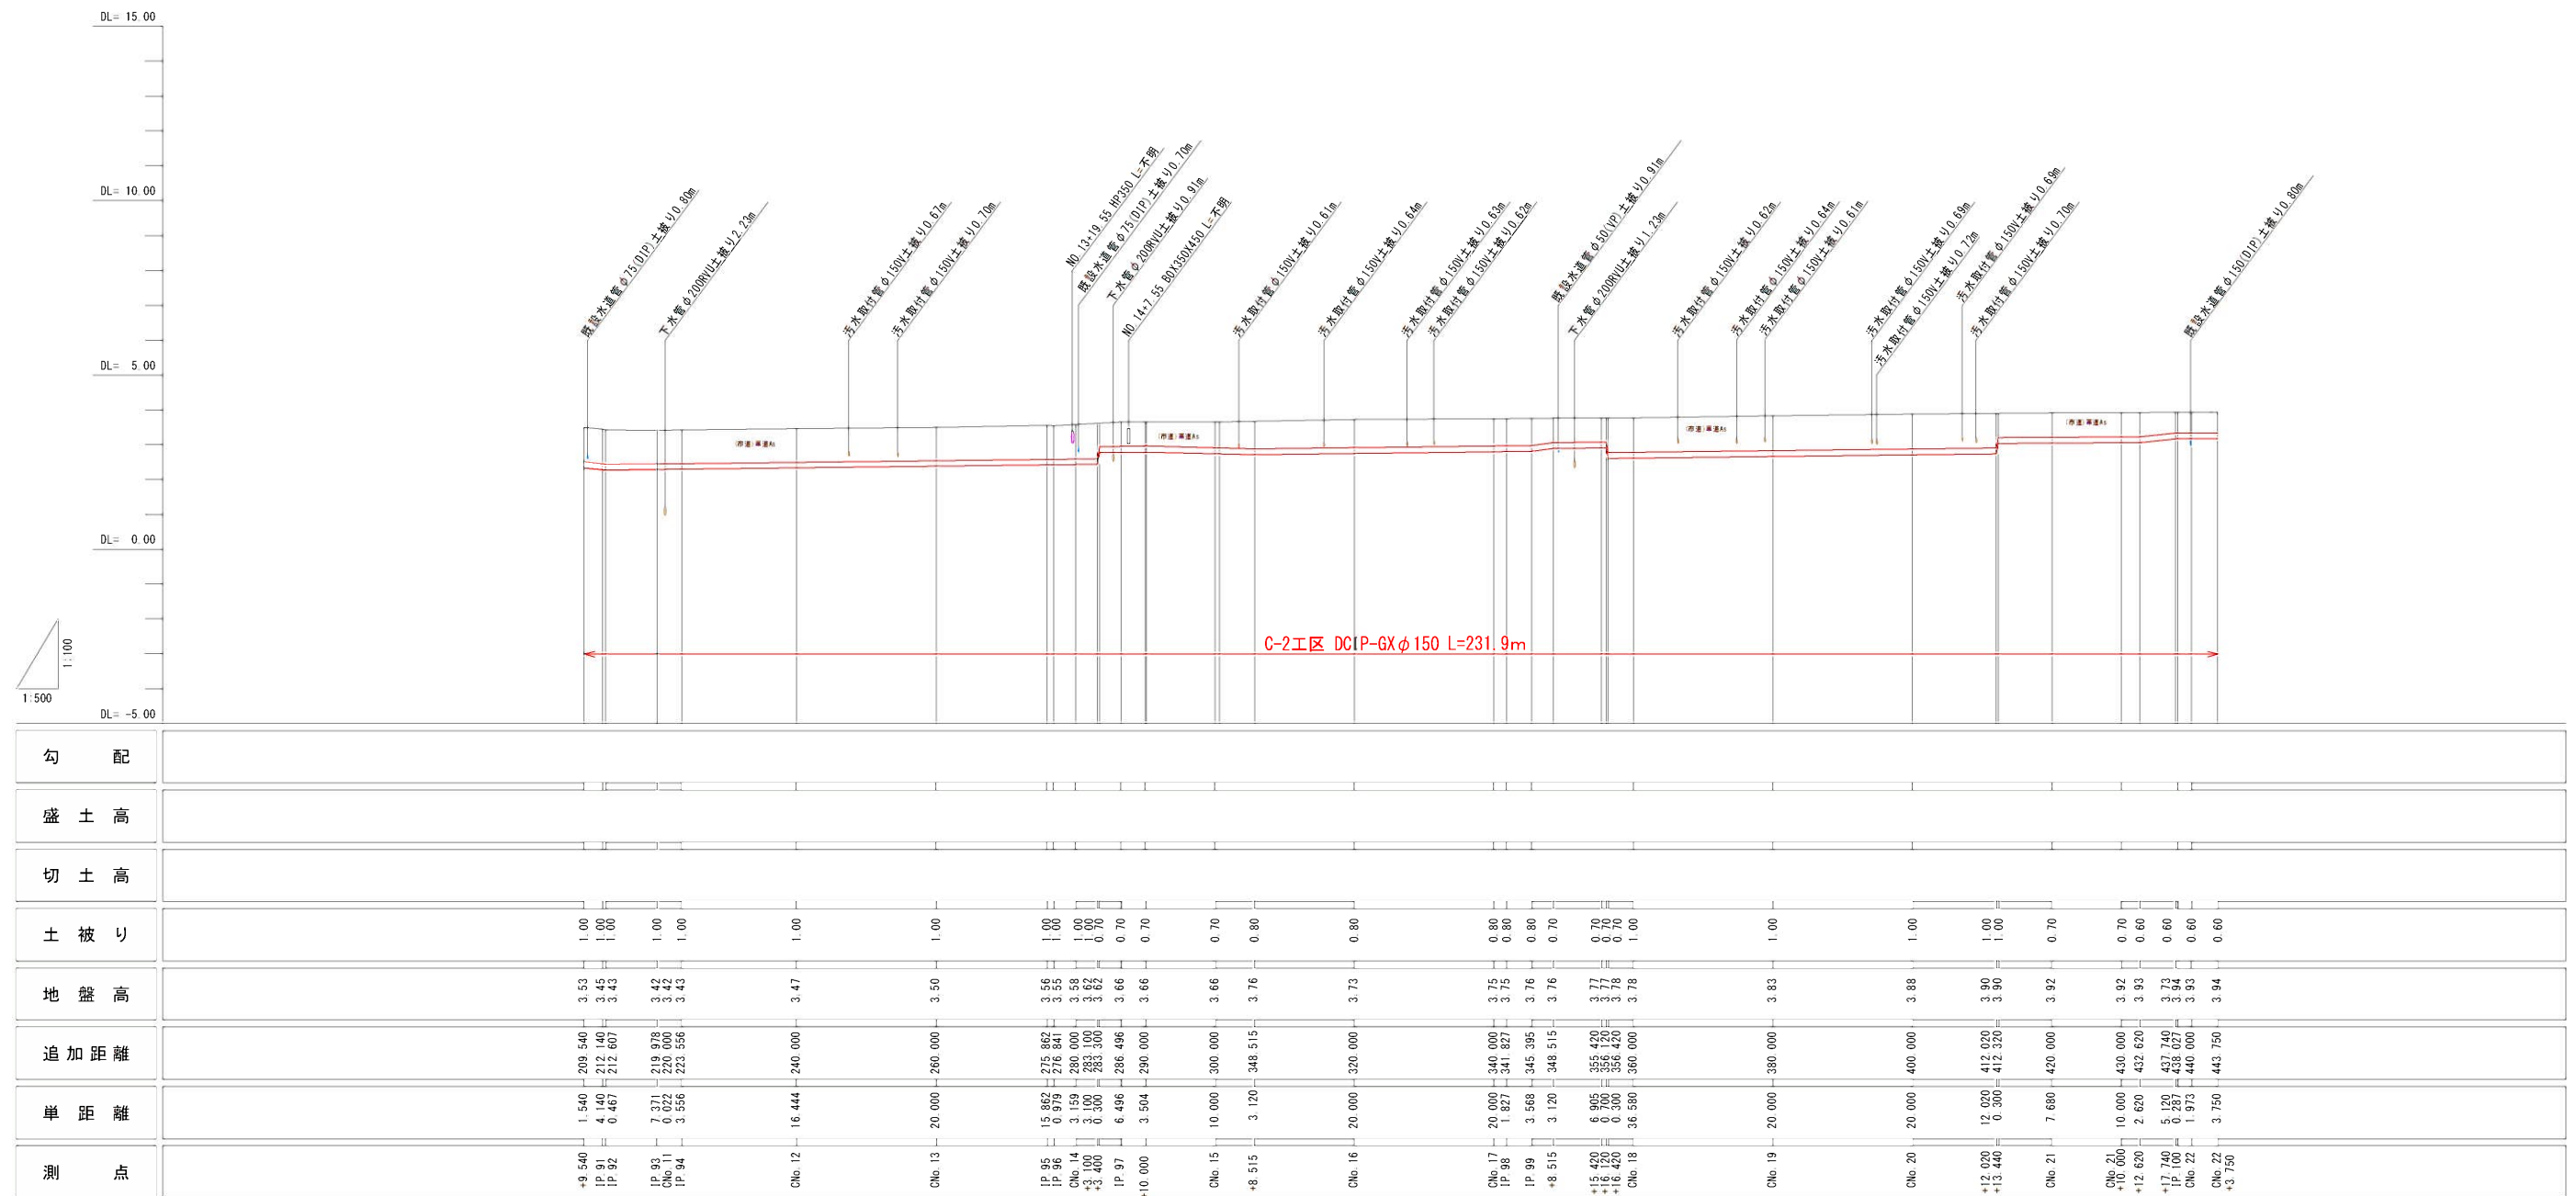

工 事 年 度	令和 2 年 度 起 工 災 査 定 第 号 工 区		
工 事 名			
路 線 名	(線) 地区 橋		
工 事 箇 所	行 橋 (市) 町 村		
図 面 名	縦 断 図 (2) (C-2 路 線)		
縮 尺	縦 1:100 横 1:500	図面番号	全 15 葉之内 3 号
事 務 所 名	行橋市環境水道部上水道課		
認 口 当 初	突 口 当 初	□ 査 定	
可 口 第 回 変 更	施 口 第 回 変 更	□	









縦 断 図 (2)
(C - 2 工 区)

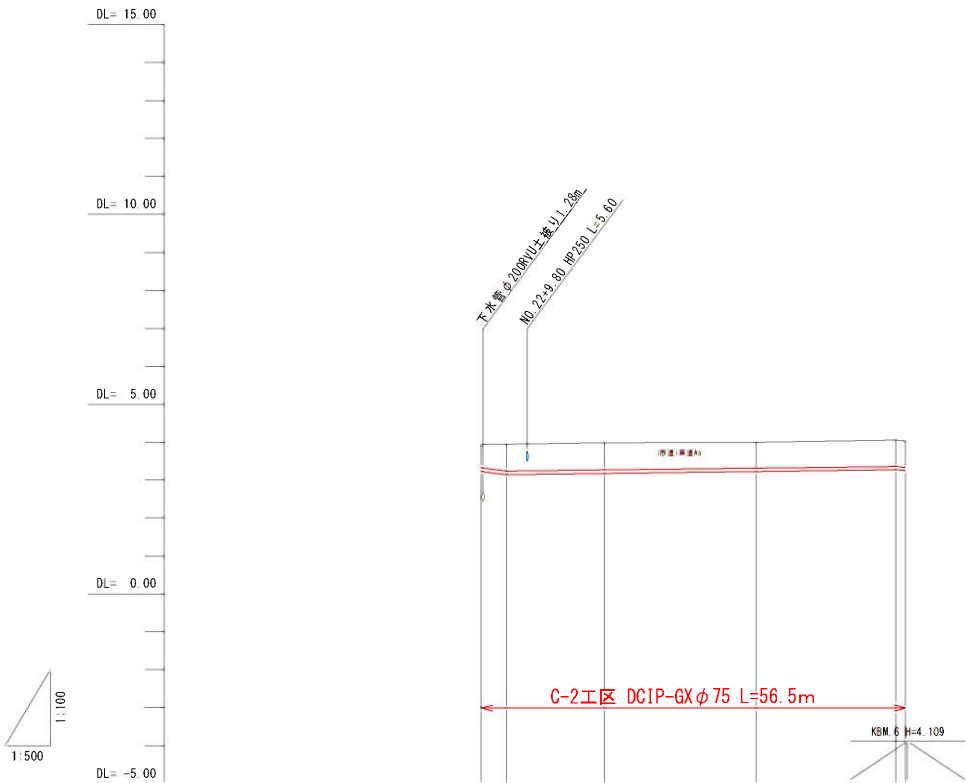

勾 配					
盛 土 高					
切 土 高					
土 被 リ		0.60 0.70	0.70	0.70	0.70 0.70
地 盤 高		3.94 3.76	3.99	4.00	4.06 4.04
追 加 距 離		443.750 447.040	460.000	480.000	498.355 499.612
単 距 離		3.750 3.290	12.960	20.000	18.355 1.247
測 点	CNo.22 +3.750		CNo.23	CNo.24	IP.101 IP.102

工 事 年 度	令和 2 年 度 起 工 災 査 定 第 号 工 区		
工 事 名			
路 線 名	線 地 区 橋		
工 事 箇 所	行 橋 (市) 町 村		
図 面 名	横 断 図 (1) (C-2 路 線)		
縮 尺	1 : 100	図 面 番 号	全 15 葉 之 内 4 号
事 務 所 名	行橋市環境水道部上水道課		
認 口 当 初	実 口 当 初	査 定	
可 口 第 回 変 更	施 口 第 回 変 更		



横 断 図 (1)
(C - 2 工 区)

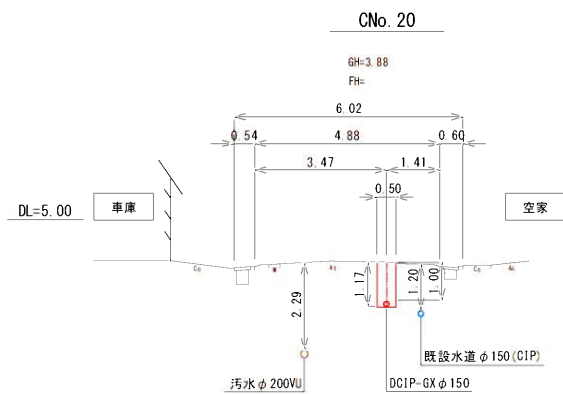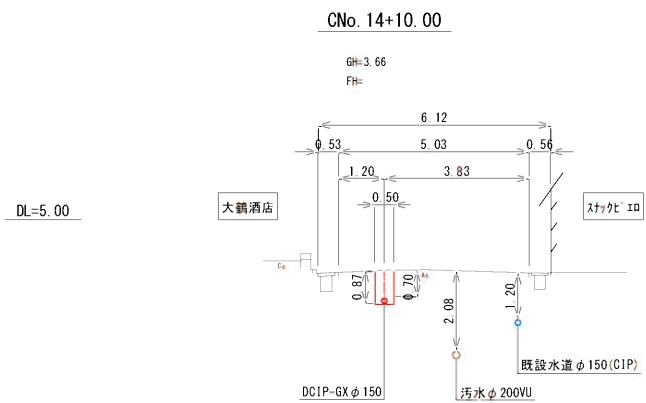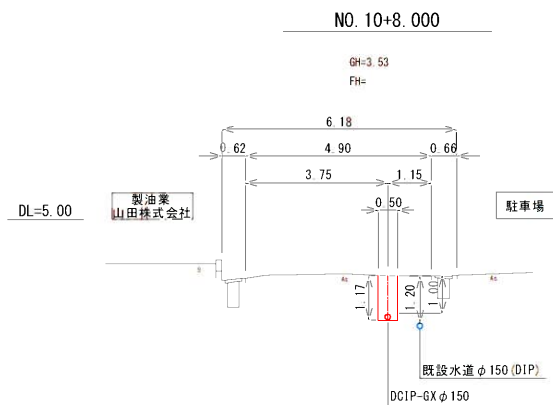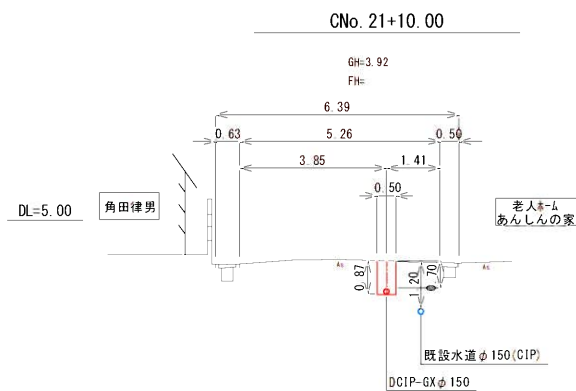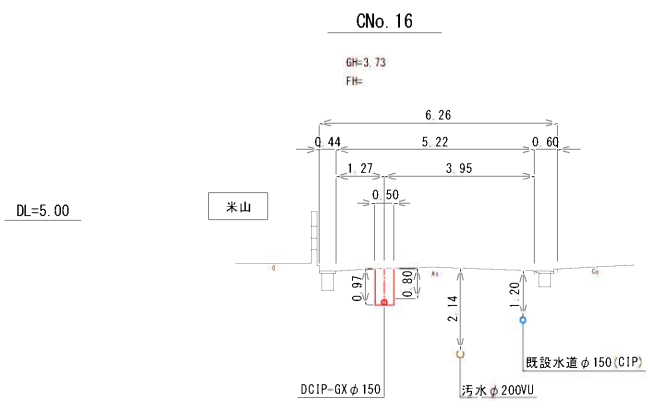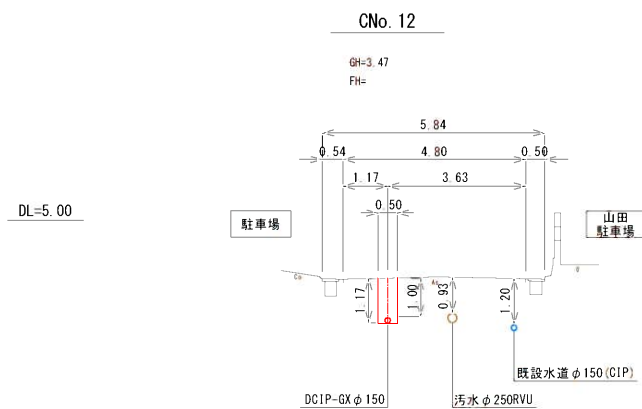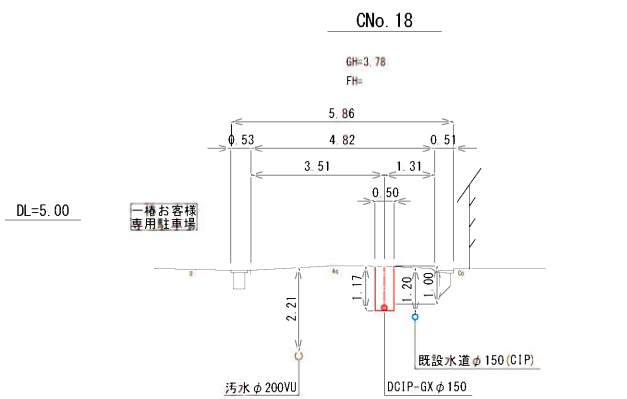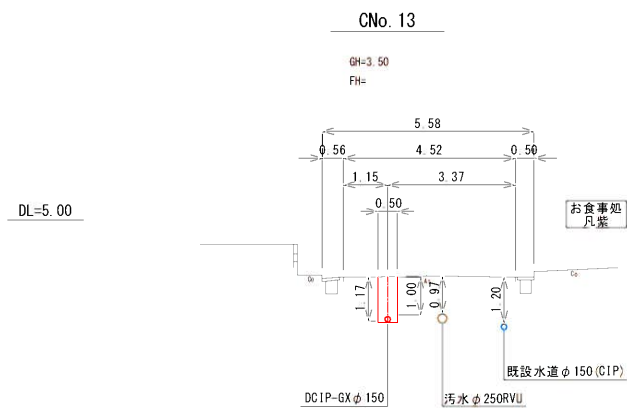

工 事 年 度	令和 2 年 度起工 災査定 第 号 工 区		
工 事 名			
路 線 名	線地区 橋		
工 事 箇 所	行橋(市)町村		
図 面 名	横 断 図 (2) (C-2 路 線)		
縮 尺	1 : 100	図面番号	全 15 葉之内 5 号
事 務 所 名	行橋市環境水道部上水道課		
認 可 第 回 変 更	初 実 施 第 回 変 更	初 査 定	



横 断 図 (2)

(C - 2 工 区)

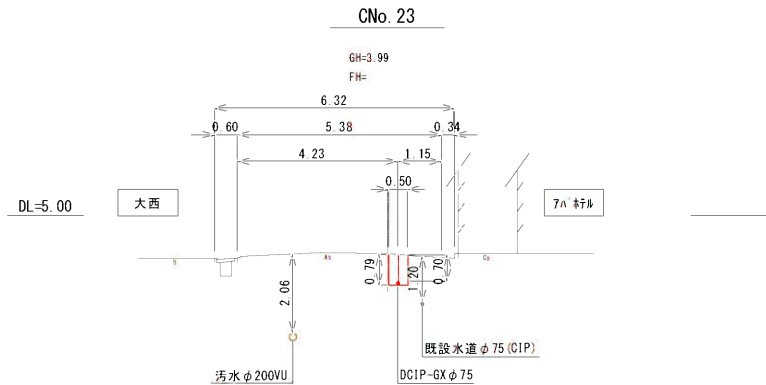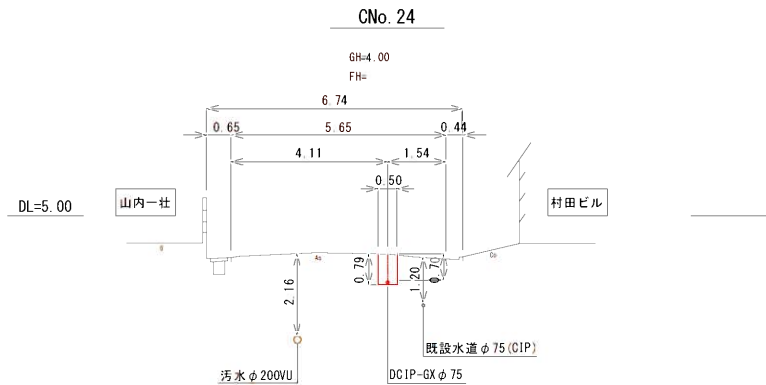

工 事 年 度	令和 2 年 度 起 工 第 号 工 区			
工 事 名				
路 線 名	(線) 筋 地 区 橋			
工 事 箇 所	行 橋 (市) 町 村			
図 面 名	管割詳細図 (1) (C-2路線)			
縮 尺	FREE	図面番号	全 15 葉之内 6 号	
事 務 所 名	行橋市環境水道部上水道課			
認 □ 当	初	実 □ 当	初	□ 査 定
可 □ 第 回 変 更		施 □ 第 回 変 更		□

管 割 詳 細 図 (1)
(C - 2 工 区)

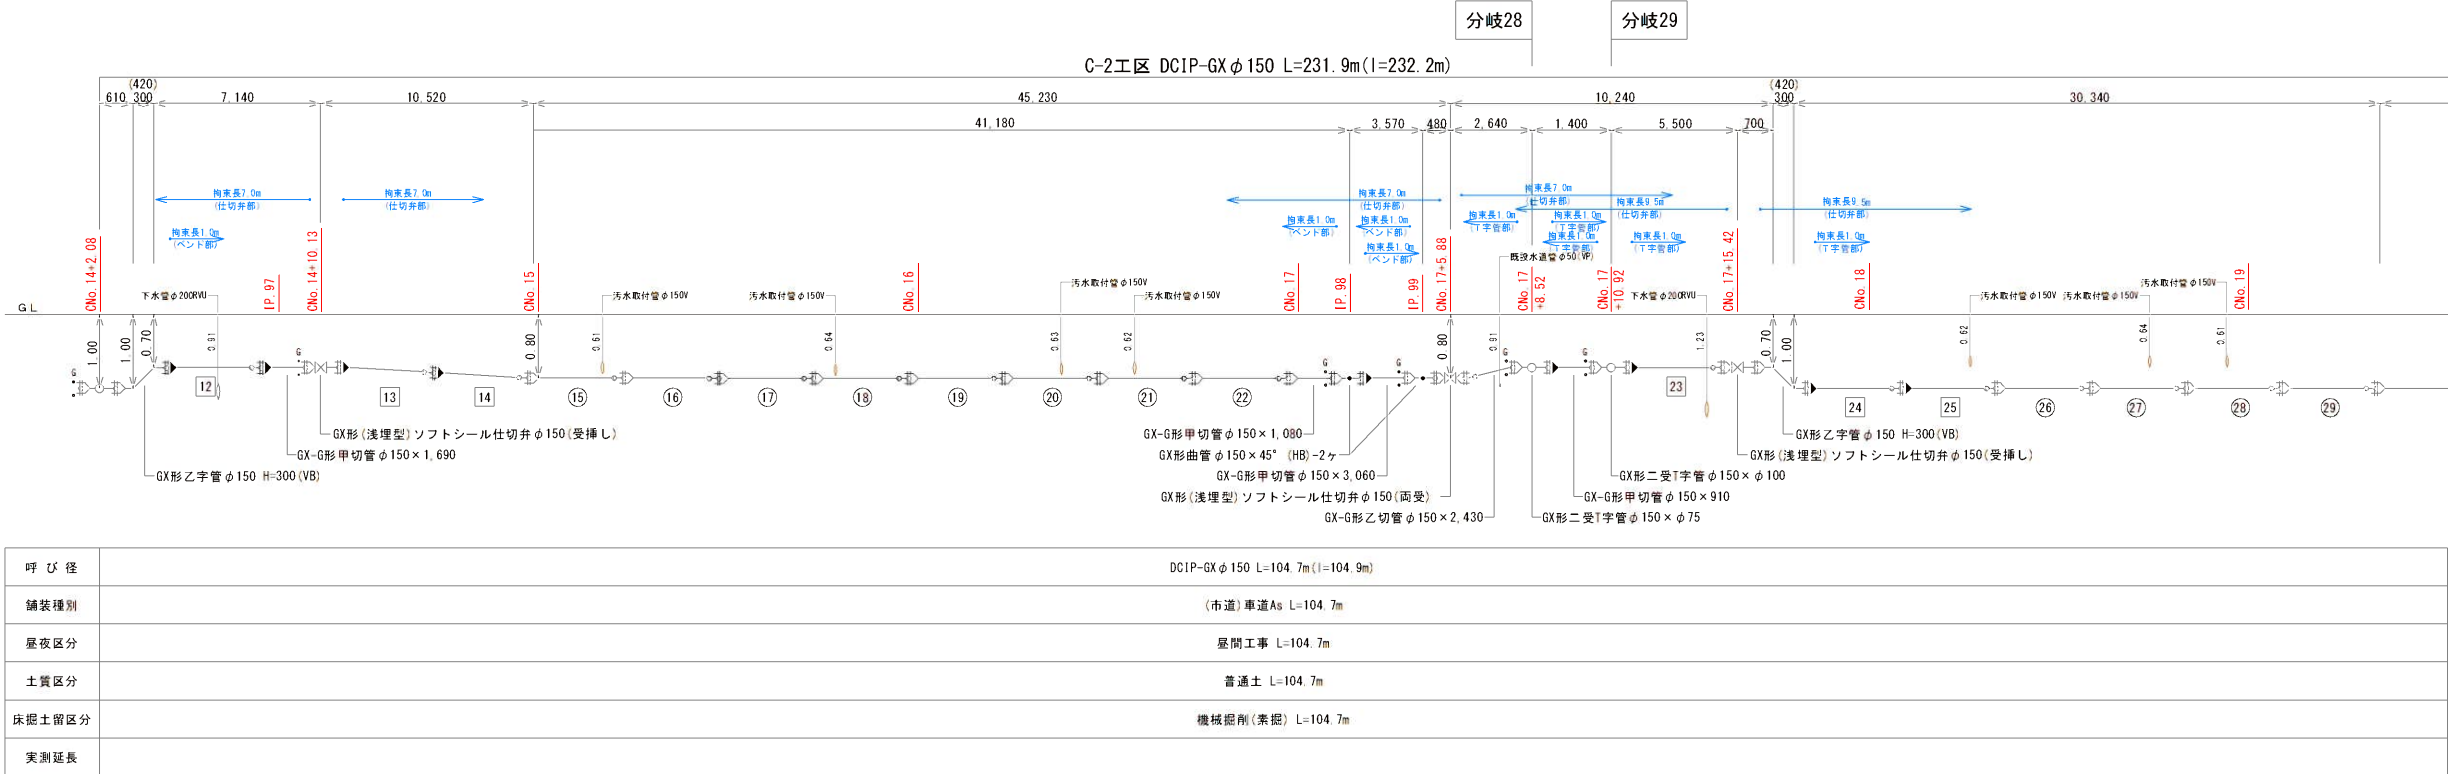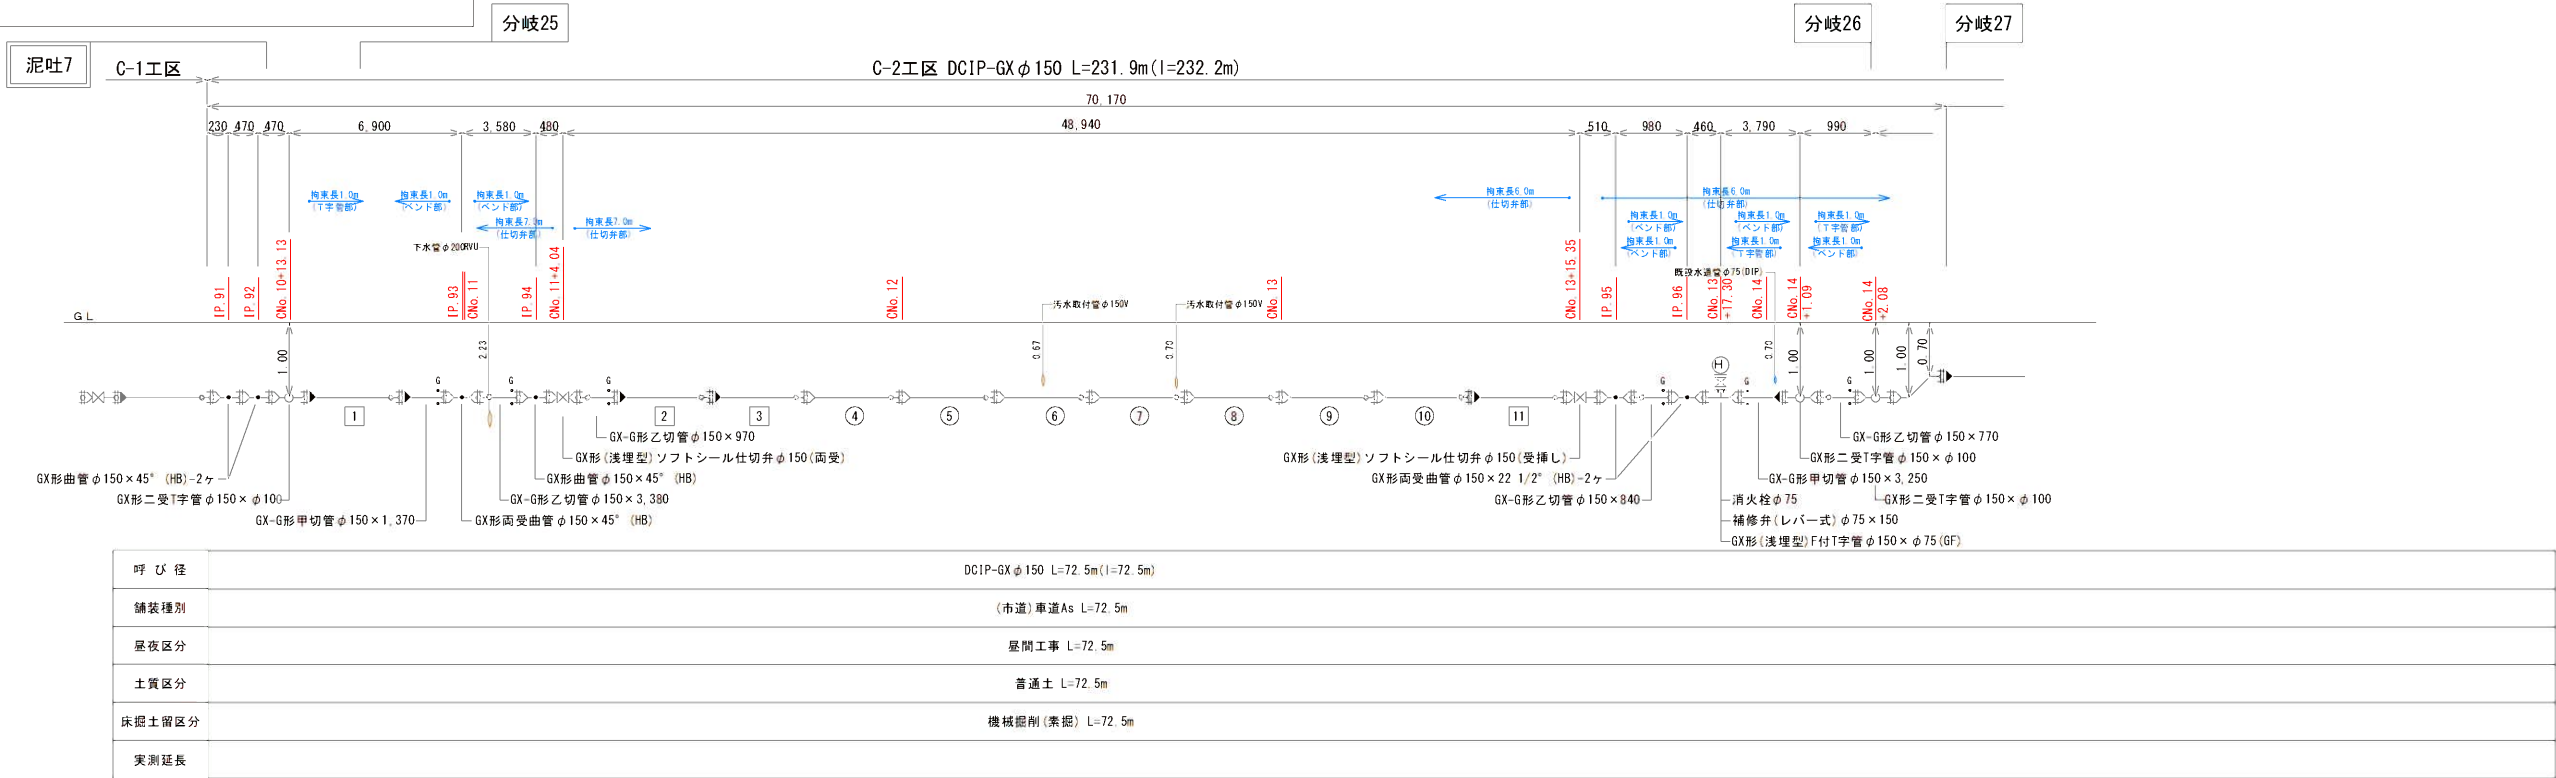


管 割 詳 細 図 (2)
(C - 2 工 区)



凡	例
	GX形継手
	GX形継手(ライナ使用)
	GX形 P-Link
	GX形 G-Link
	GX形挿し口突部


工 事 年 度	令和 2 年	度 紀 工 災 害 定 第	号	工 区
工 事 名				
路 線 名	線 地区			橋
工 事 箇 所	行 橋 (市)	町 村		
図 面 名	管 制 詳細 図 (3) (C-2路線)			
縮 尺	FREE	図 面 番 号	全 15 葉 之 内	8 号
事 務 所 名	行 橋 市 環 境 水 道 部 上 水 道 課			
認 □ 当 初	実 □ 当 初	□ 査 定		
可 □ 第 回 変 更	施 □ 第 回 変 更	□		

管 割 詳 細 図 (3)
(C - 2 工 区)

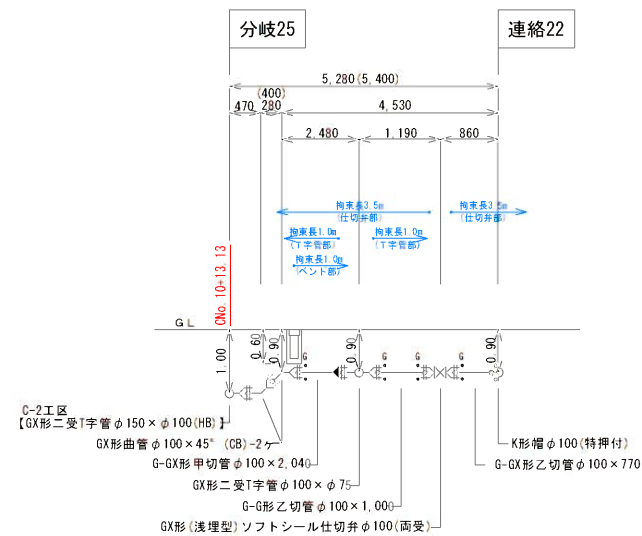


呼 び 径	DCIP-GXφ100 L=5.3m(内=5.4m)
舗装種別	(市道)車道As L=5.3m
昼夜区分	昼間工事 L=5.3m
土質区分	普通土 L=5.3m
床土留区分	機械掘削(素掘) L=5.3m
実測延長	

分岐25【補助】		
GX形	ライナ	φ75 - 1組
GX形	G-Link	φ75 - 4組

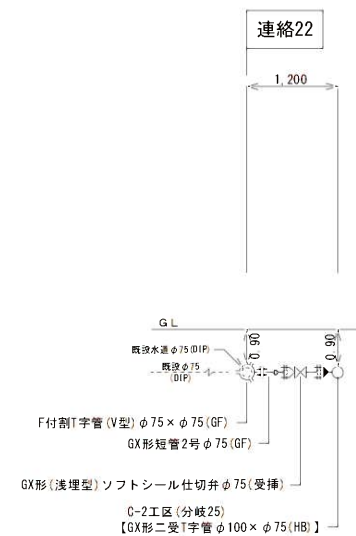


呼 び 径	DCIP-GX φ75 L=1.2m
舗装種別	(市道) 車道As L=1.2m
昼夜区分	昼間工事 L=1.2m
土質区分	普通土 L=1.2m
床掘土留区分	壊れた割 (素地) L=1.2m
実測延長	

GX形 ライナ $\phi 75$ - 1組

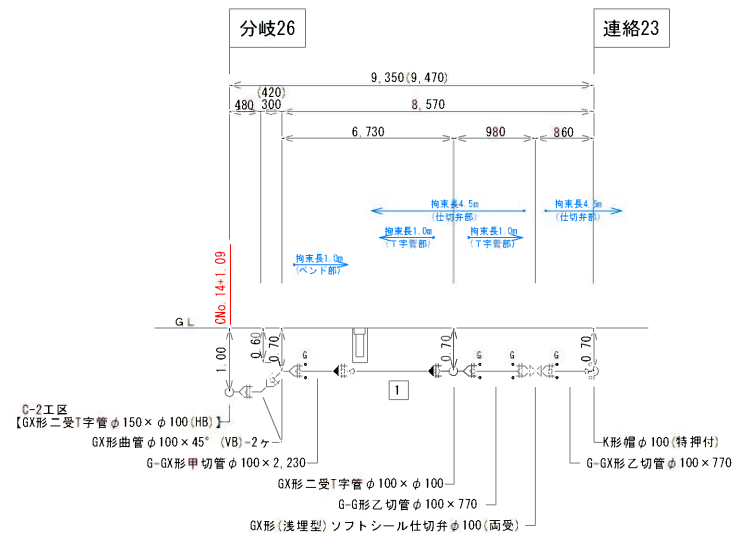


呼 び 径	DC1P-GXφ100 L=9.4m (L=9.5m)
舗装種別	(市道)車道As L=9.4m
昼夜区分	昼間工事 L=9.4m
土質区分	普通土 L=9.4m
床掘土留区分	機械掘削(素掘) L=9.4m
実測延長	

分岐25【補助】		
GX形	ライナ	φ 100 - 2組
GX形	G-Link	φ 100 - 4組

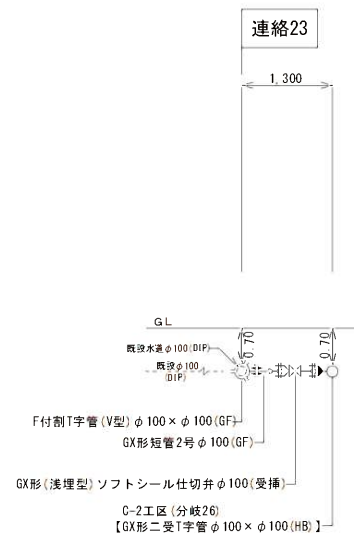


呼 び 径	DCIP-GX φ100 L=1.3m
舗装種別	市道車道As L=1.3m
昼夜区分	昼間工事 L=1.3m
土質区分	普通土 L=1.3m
床掘土留区分	壊杭削削 (素杭) L=1.3m
実測延長	

GX形 ライナ $\phi 100$ - 1組

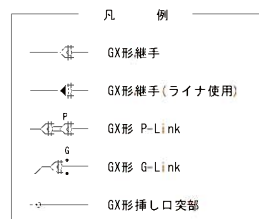


工 事 年 度	令和 2 年 度 起 工 災 査 定 第 号 工 区			
工 事 名				
路 線 名	(線) 筋 地 区 橋			
工 事 箇 所	行 橋 (市) 町 村			
図 面 名	管割詳細図 (5) (C-2路線)			
縮 尺	FREE	図 面 番 号	全 15 葉 之 内 10 号	
事 務 所 名	行橋市環境水道部上水道課			
認 □ 当 初	実 □ 当 初	□ 査 定		
可 □ 第 回 変 更	施 □ 第 回 変 更	□		

管 割 詳 細 図 (5)
(C - 2 工 区)

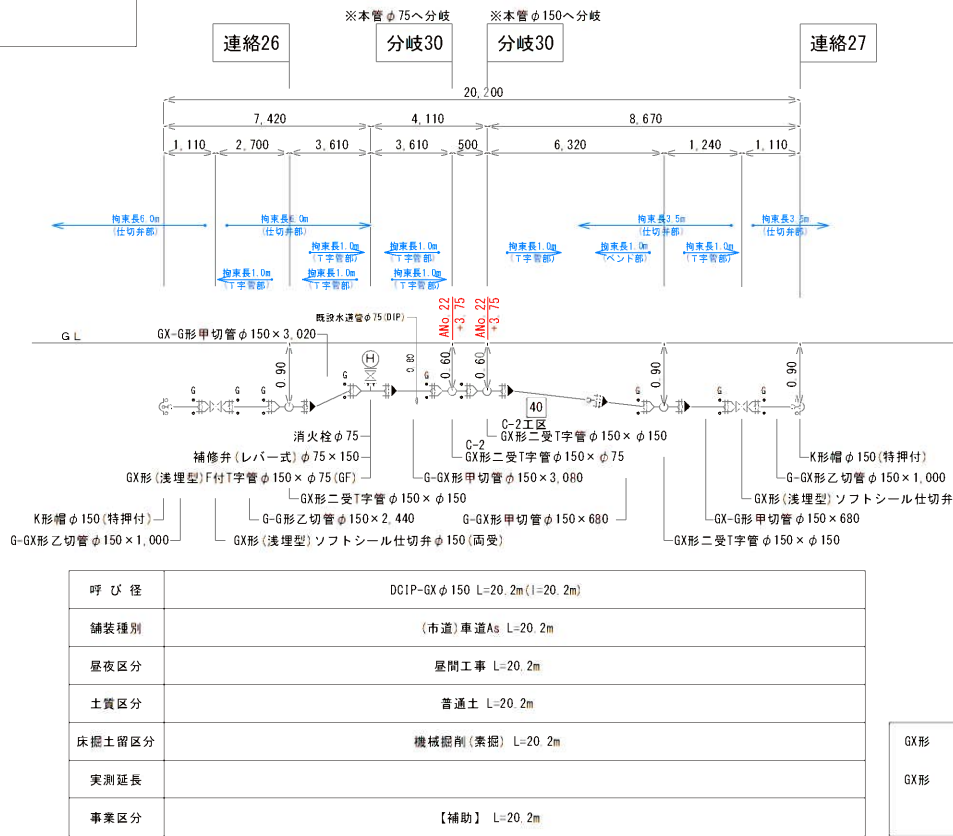


分岐30【補助】

GX形	ライナ	φ150	— 5組
GX形	G-Link	φ150	— 8組

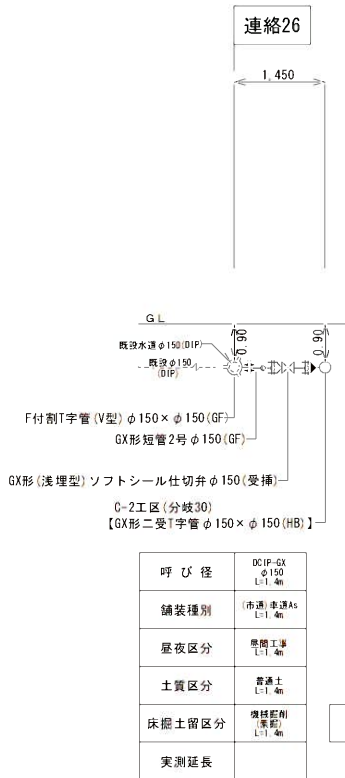


連絡26【補助】

GX形	ライナ	φ150	— 1組
-----	-----	------	------

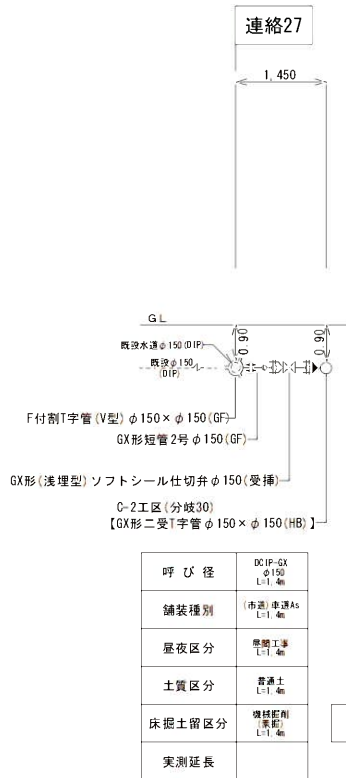

連絡27【補助】

GX形	ライナ	φ150	— 1組
-----	-----	------	------

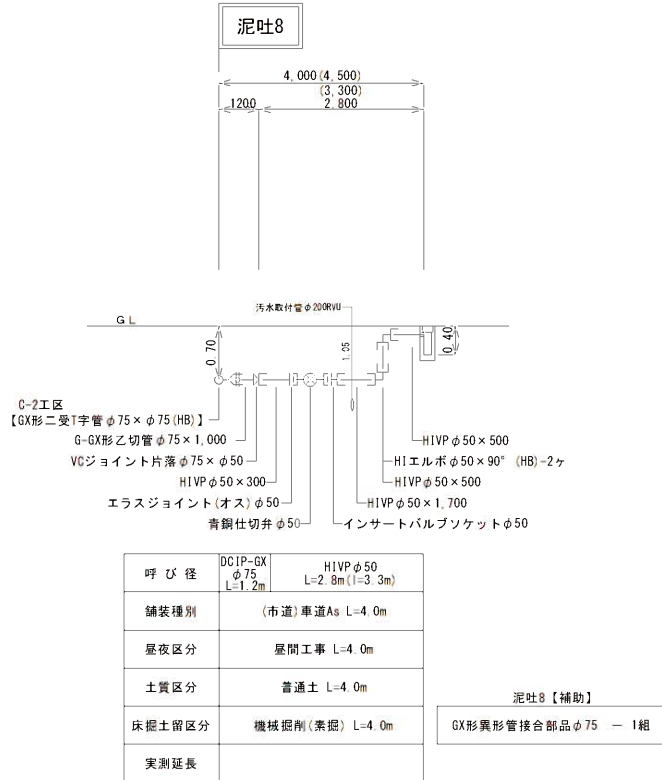


凡 例

	GX形継手
	GX形継手(ライナ使用)
	GX形 P-Link
	GX形 G-Link
	GX形挿し口突部

工 事 年 度	令和 2 年 度 起 工 災 査 定 第 号 工 区				
工 事 名					
路 線 名	(線) 地 区 橋				
工 事 箇 所	行 橋 (市) 町 村				
図 面 名	掘削・復旧断面図 (C-2工区)				
縮 尺	S=1:20	図面番号	全 15 葉之内 11 号		
事 務 所 名	行橋市環境水道部上水道課				
認 □ 当 初	実 □ 当 初	可 □ 第 回 変 更	施 □ 第 回 変 更	可 □ 査 定	

掘削・復旧断面図 S=1:20
(C - 2 工 区)


(市道)車道As

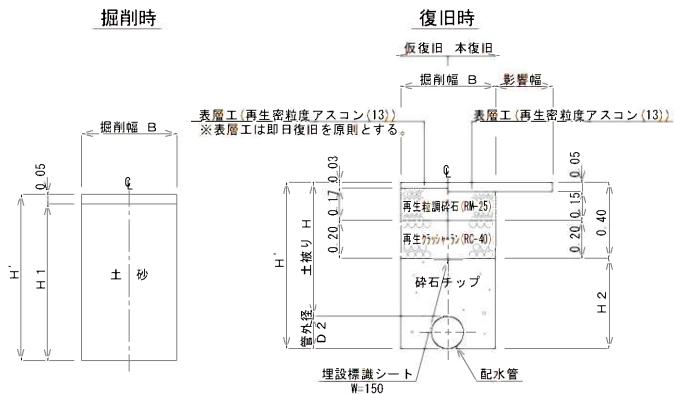

呼び径	外径 D2 (mm)	土被り H (m)	H' (m)	H1 (m)	H2 (m)	B (m)	管面積 (m ²)	備 考
φ150	169	1.00	1.17	1.12	0.77	0.50	0.022	
φ150	169	0.90	1.07	1.02	0.67	0.50	0.022	
φ150	169	0.80	0.97	0.92	0.57	0.50	0.022	
φ150	169	0.70	0.87	0.82	0.47	0.50	0.022	
φ150	169	0.60	0.77	0.72	0.37	0.50	0.022	
φ100	118	1.00	1.12	1.07	0.72	0.50	0.011	
φ100	118	0.70	0.82	0.77	0.42	0.50	0.011	
φ75	93	1.00	1.09	1.04	0.69	0.50	0.007	
φ75	93	0.90	0.99	0.94	0.59	0.50	0.007	
φ75	93	0.70	0.79	0.74	0.39	0.50	0.007	
φ50	60	1.00	1.06	1.01	0.66	0.50	0.003	
φ50	60	0.70	0.76	0.71	0.36	0.50	0.003	

会所掘り部

(G-Link, P-Link設置箇所)

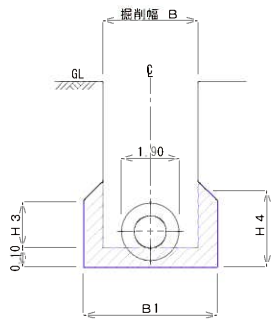


呼び径	外径 D2 (mm)	最大外径 D5 (mm)	B (m)	B1 (m)	H3 (m)	H4 (m)	延長 (m)	人力掘削 土砂 (m ³)	備 考
φ150	169	305	0.50	0.70	0.30	0.40	0.50	0.065	
φ100	118	244	0.50	0.65	0.25	0.35	0.50	0.051	
φ75	93	210	0.50	0.60	0.20	0.30	0.50	0.040	

1箇所当り


(※矢板設置箇所は除く)

不断水連絡部 S=1:20

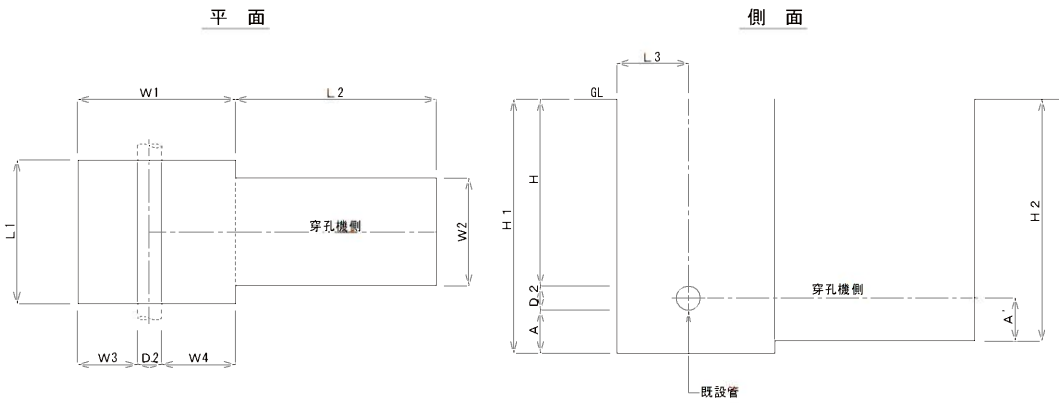

呼び径	外径 D2 (mm)	土被り H (m)	L1 (m)	L2 (m)	L3 (m)	W1 (m)	W2 (m)	W3 (m)	W4 (m)	A (m)	H1 (m)	H2 (m)	備 考
φ150×φ150	169	0.90	1.00	1.30	0.50	1.10	0.60	0.415	0.600	0.30	1.370	1.385	
φ100×φ100	118	0.70	1.00	1.20	0.50	1.10	0.60	0.440	0.540	0.30	1.390	1.145	
φ75×φ75	93	1.00	1.00	1.10	0.50	1.10	0.60	0.455	0.555	0.30	1.390	1.445	
φ75×φ75	93	0.90	1.00	1.10	0.50	1.10	0.60	0.455	0.555	0.30	1.290	1.345	
φ75×φ75	93	0.70	1.00	1.10	0.50	1.10	0.60	0.455	0.555	0.30	1.090	1.145	

簡易不断水設置部 S=1:20

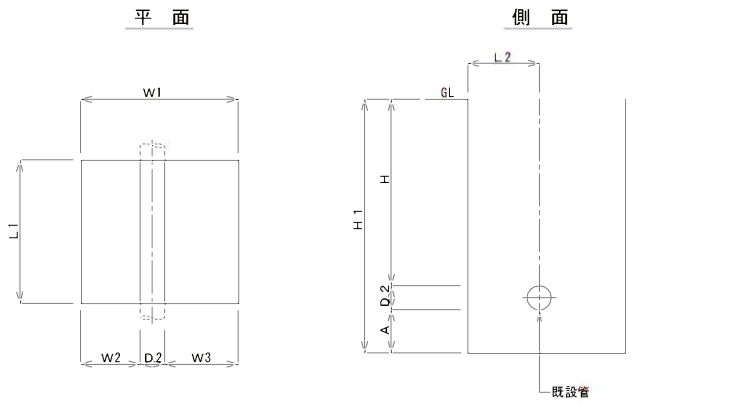


呼び径	外径 D2 (mm)	土被り H (m)	L1 (m)	L2 (m)	W1 (m)	W2 (m)	W3 (m)	A (m)	H1 (m)	備 考
φ150	169	0.90	1.20	0.50	1.30	0.415	0.715	0.20	1.27	
φ75	93	1.00	1.20	0.50	1.20	0.415	0.715	0.20	1.07	
φ75	93	0.70	1.20	0.50	1.20	0.415	0.715	0.20	0.77	

工事年度	令和2年度	度起工	第	号	工区
工事名					
路線名	線地区橋				
工事箇所	行橋市町村				
図面名	弁室構造図 (C-2工区)				
縮尺	S=1:10	図面番号	全15葉之内	12号	
事務所名	行橋市環境水道部上水道課				
認可当初	実効当初	初	口	査	定
可	口	第	回	変	更
施	口	第	回	変	更


弁室構造図 S=1:10
(C-2工区)

仕切弁室

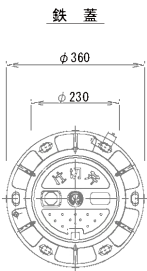


消火栓室





鉄蓋

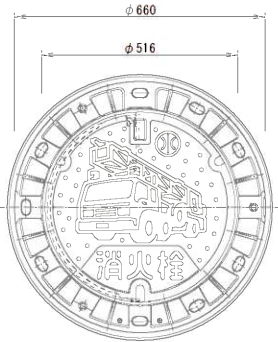


DP=1.00m

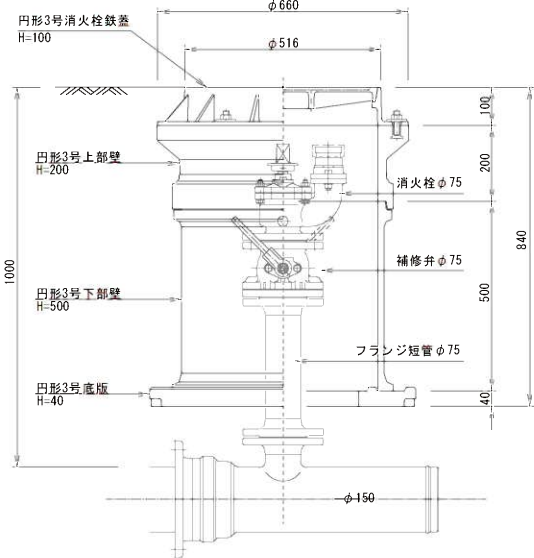


DP=0.60m

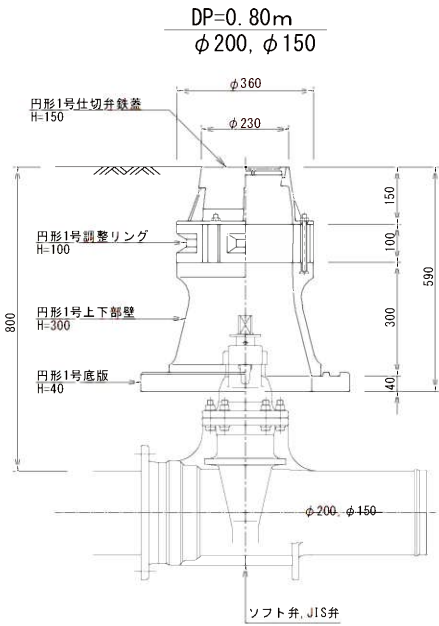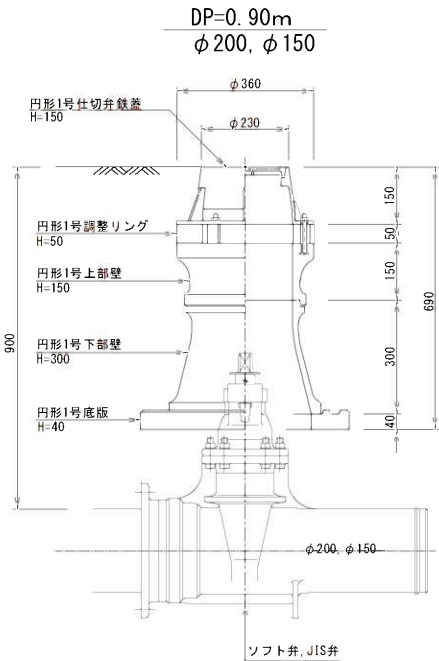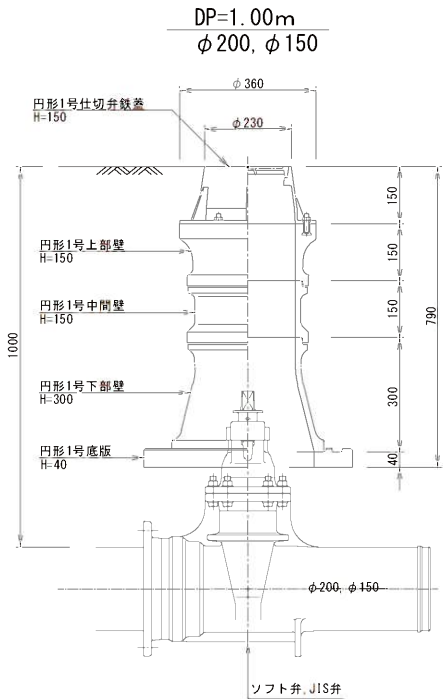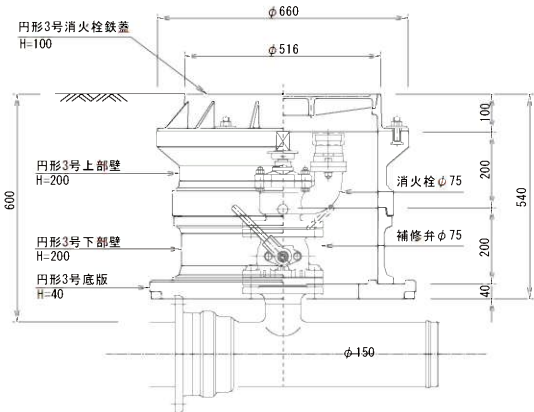


DP=0.70m
φ200, φ150

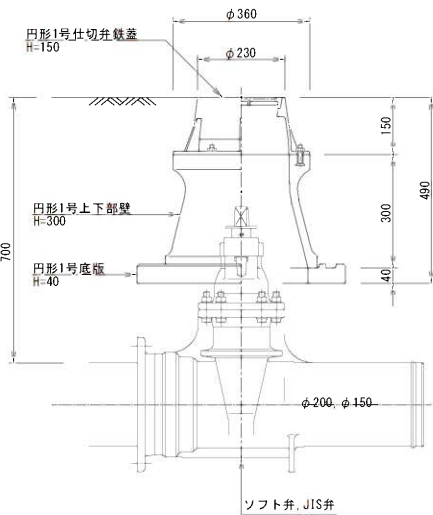


DP=0.60m
φ200, φ150

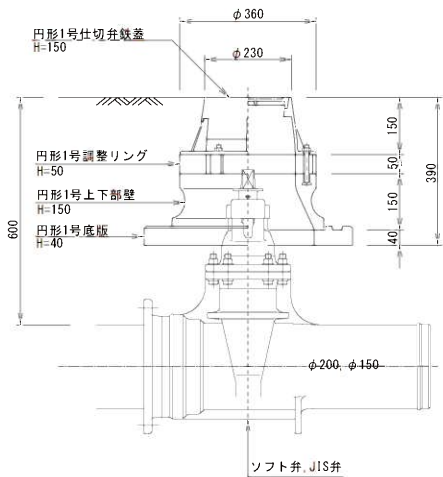


DP=1.00m
φ100, φ75

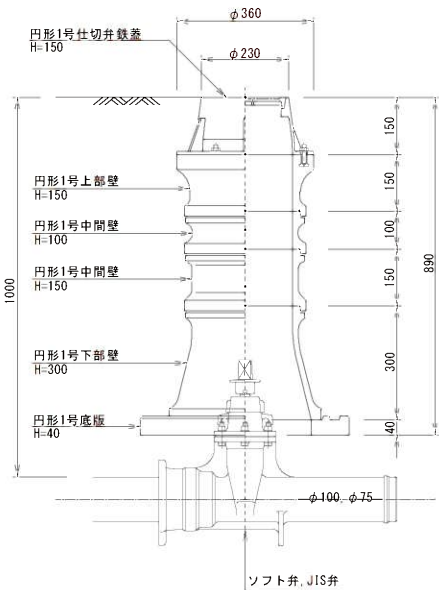


DP=0.90m
φ100, φ75

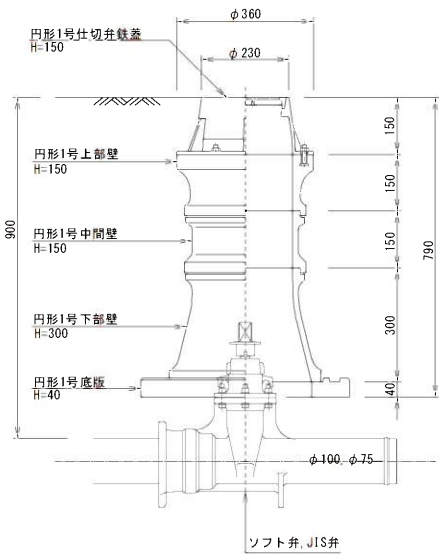

DP=0.70m
φ100, φ75

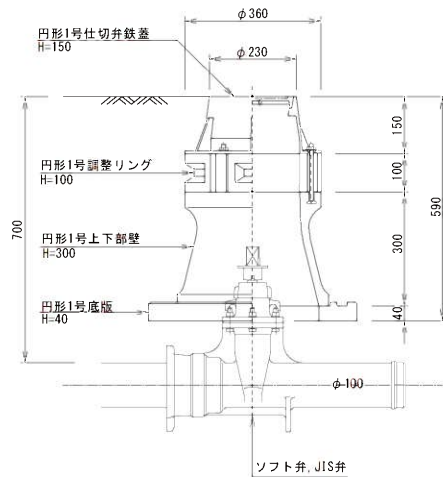

DP=0.70m
φ50


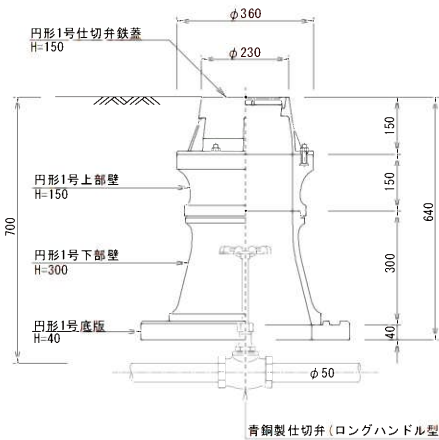


青銅製仕切弁 (ロングハンドル型)


工 事 年 度	令和 2 年			度 起 工 災 害 定 第	号	工 区
工 事 名						
路 線 名	線 地 区 筋					橋
工 事 箇 所	行 橋 (市) 郡	町 村				
図 面 名	給 水 平 面 図 (C-2工区)					
縮 尺	S=1:500	図 面 番 号	全 15 葉 之 内 13 号			
事 務 所 名	行 橋 市 環 境 水 道 部 上 水 道 課					
認 □ 当 初	実 □ 当 初	□ 査 定				
可 □ 第 回 変 更	施 □ 第 回 変 更	□				



給水平面図 S=1:500
(C-2工区)

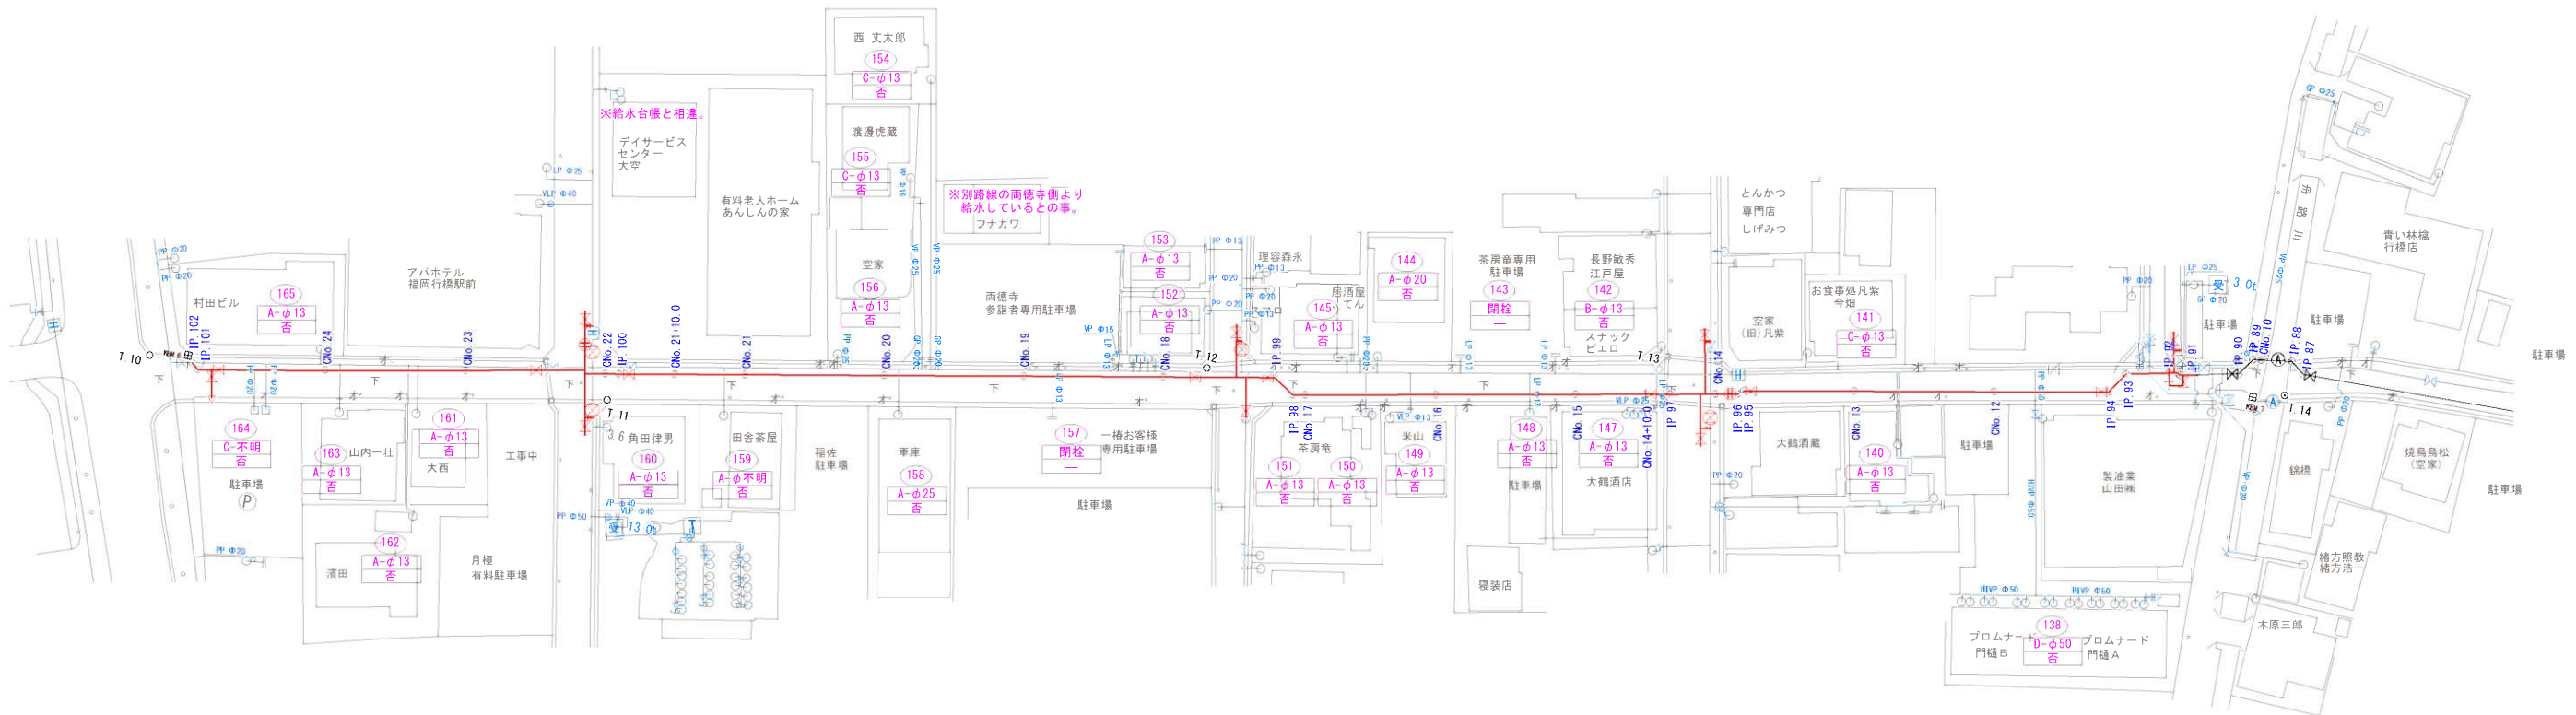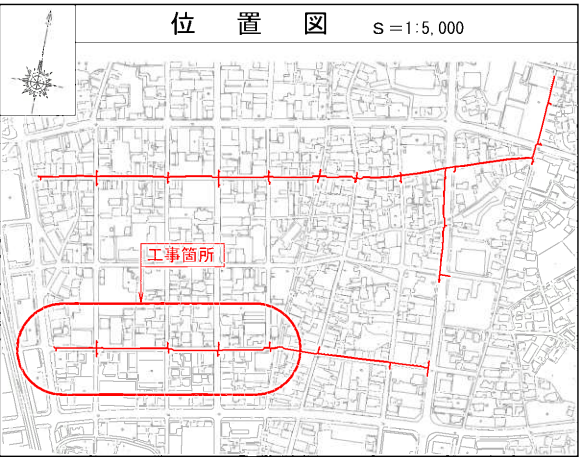

給水管布設工

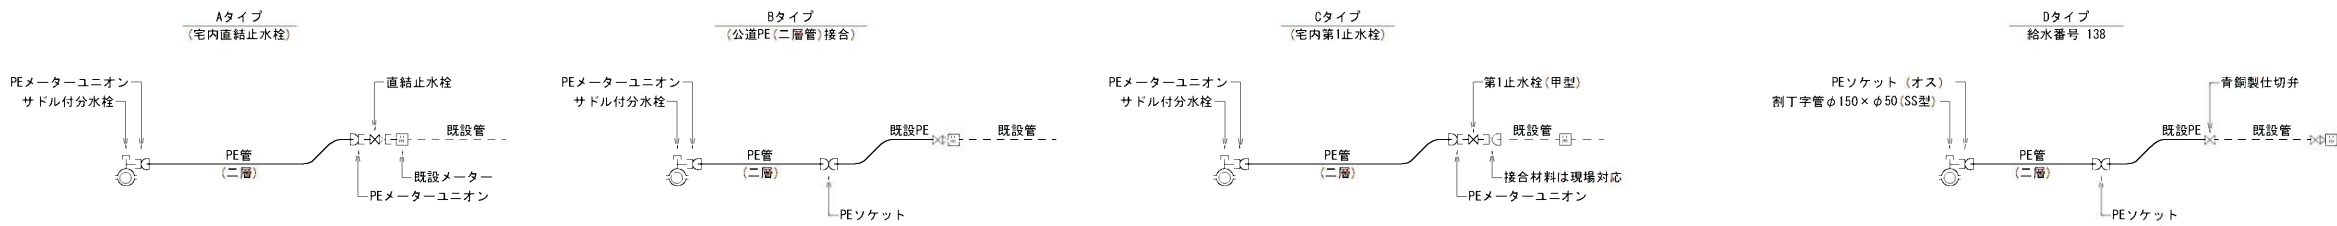

工 事 年 度	令和 2 年 度 起 工 第 号 工 区			
工 事 名				
路 線 名	線 筋 地 区 橋			
工 事 箇 所	行 橋 (市 郡 町 村)			
図 面 名	撤 去 平 面 図			
縮 尺	S=1:500	図 面 番 号	全 15 葉 之 内 15 号	
事 務 所 名	行橋市環境水道部上水道課			
認 可 第 回 変 更	初 実 施 第 回 変 更	初 査 定		



撤去平面図 S=1:500
(A - 3 工 区)

