

◇位置図


泉小学校

泉中央
4丁目

泉スポーツ広場






施工箇所

南泉
1丁目

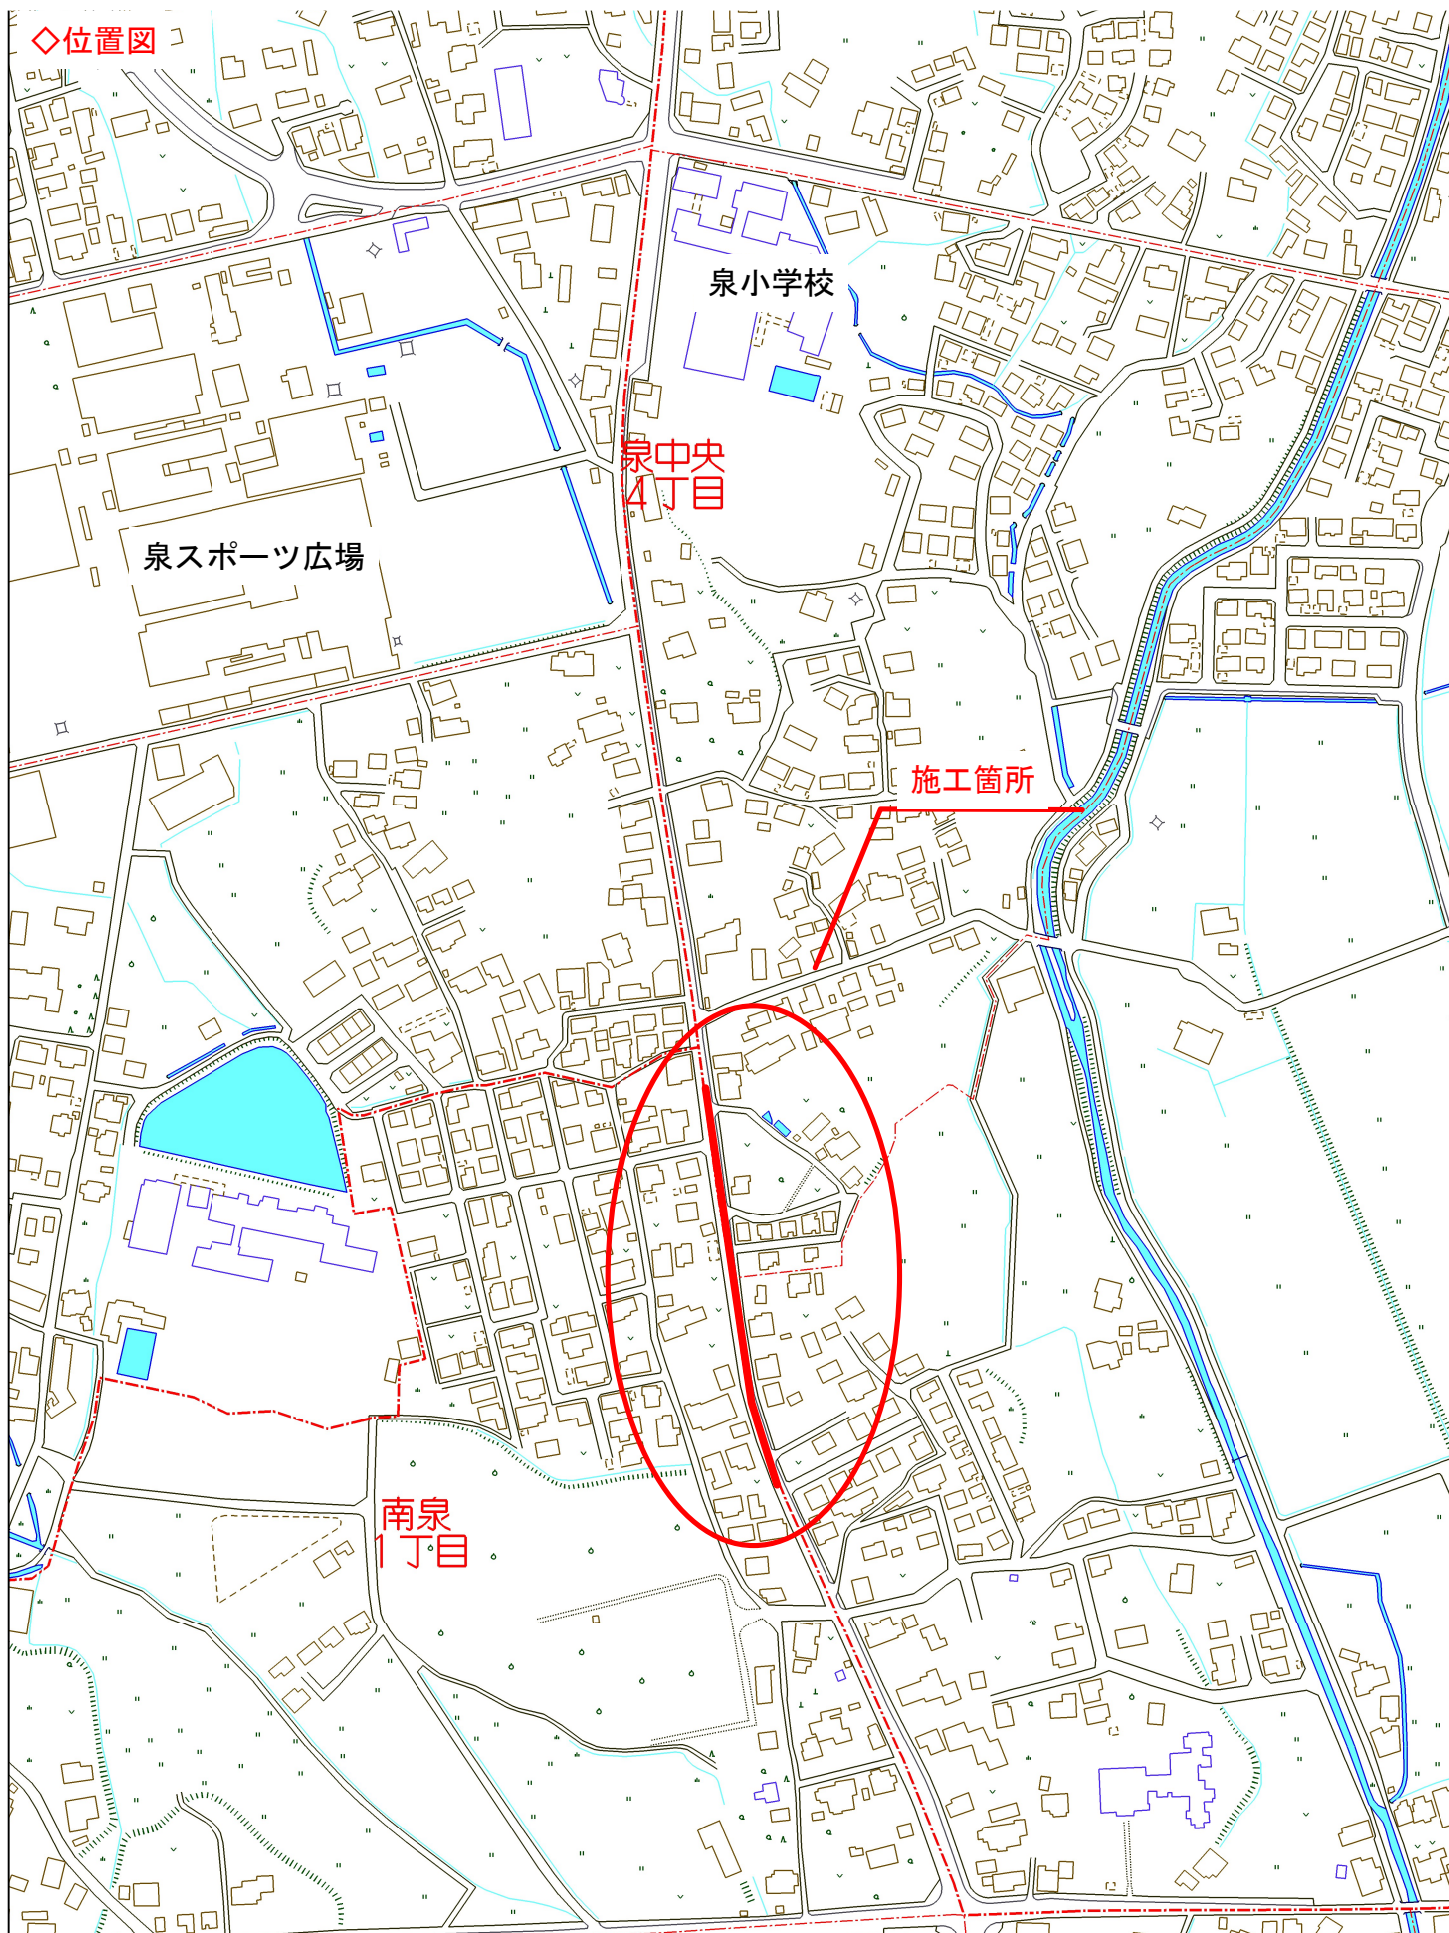


工事年度	令和 2 年 ^{度起工 災害定} 第 号 工区		
工 事 名	配水管布設替工事(南泉1丁目)2工区 工事		
工事個所	行橋 ^市 南泉1丁目 地内		
図 面 名	計 画 横 断 図		
縮 尺	S=1:100	図面番号	全10葉之内 2 号
事務所名	行橋市環境水道部上水道課		
認 ☐ 当初	実 ☐ 当初	☐ 査定	
可 ☐ 第 回変更	施 ☐ 第 回変更	☐	

計 画 横 断 図 S=1:100
[2 工 区]

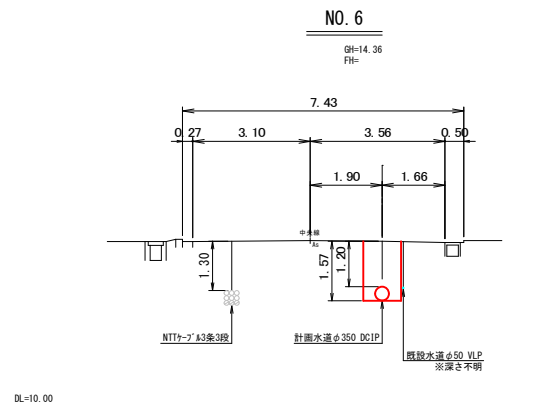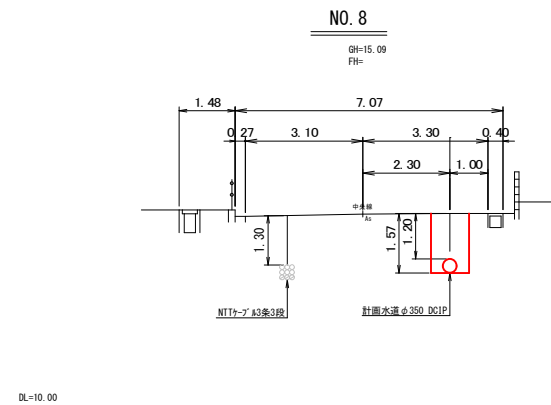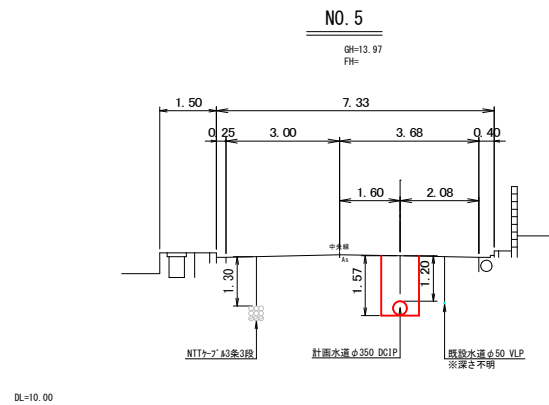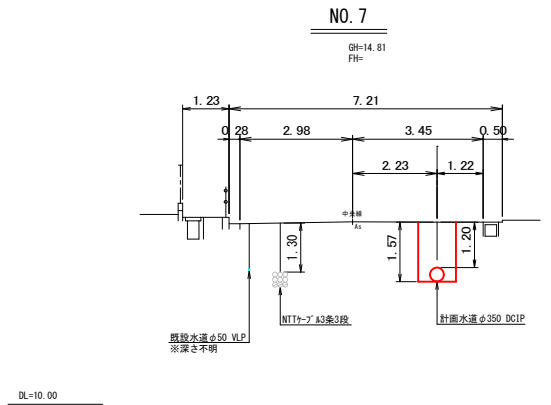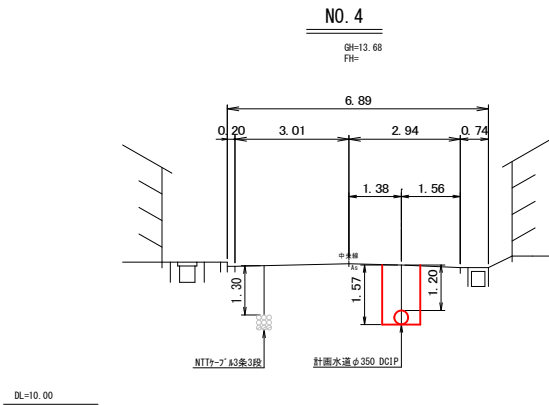


工事年度	令和 2 年 ^{度起工 災査定} 第 号 工区		
工 事 名	配水管布設替工事(南泉1丁目)2工区 工事		
工事個所	行橋 ^市 _郡	町 村	南泉1丁目 地内
図 面 名	部分詳細図(オフセット図)		
縮 尺	S=1:100	図面番号	全10葉之内3号
事務所名	行橋市環境水道部上水道課		
認 ☐ 当初	実 ☐ 当初	☐ 査定	
可 ☐ 第 回変更	施 ☐ 第 回変更	☐	

部分詳細図(オフセット図) S=1:100
[2 工 区]

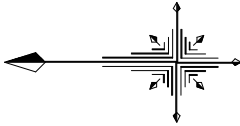

A 詳 細 図

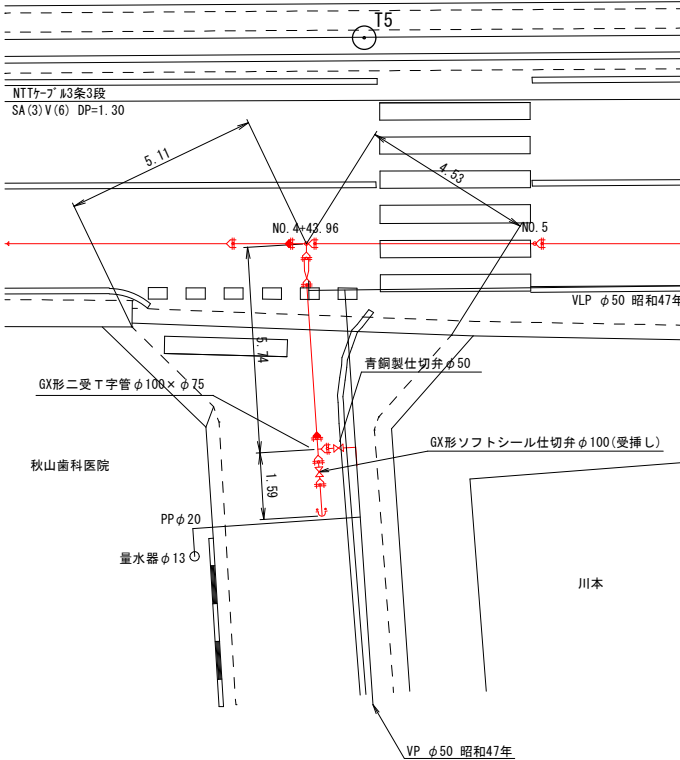

工事年度	令和 2 年度 度起工事 災害定 第 号 工区		
工事名	配水管布設替工事(南泉1丁目)2工区 工事		
工事箇所	行橋 市 郡	町 村	南泉 1 丁目 地内
図面名	配管詳細図(1)		
縮尺	S=Free	図面番号	全10葉之内 4号
事務所名	行橋市環境水道部上水道課		
認 ☐ 当初	実 ☐ 当初	☐ 査定	
可 ☐ 第 回変更	施 ☐ 第 回変更	☐	


凡 例	
	GX形継手
	GX形継手(ライナー)
	K形継手(特殊押輪)
	RR継手(離脱防止)
	GX 350 切管番号
	GX 100 切管番号
	GX 75 切管番号

※管種
GX形直管 : S種管(内面粉体)
GX形切管 : 1種管(内面粉体)


GX形直管(S種管)	φ 350 × 6000	36 本
GX形直管(S種管)	φ 100 × 4000	1 本
GX形ライナ	φ 350	2 ケ

口径	種類	土被り	拘束長
φ350	仕切弁	H=1.00	L=15.4m
φ350	Ｔ字管	H=1.00	L=1.0m
φ350	水平45°	H=1.00	L=5.0m
φ350	水平22°	H=1.00	L=1.4m
φ350	水平11°	H=1.00	L=1.0m


配管詳細図(1) S=Free
[2工区]

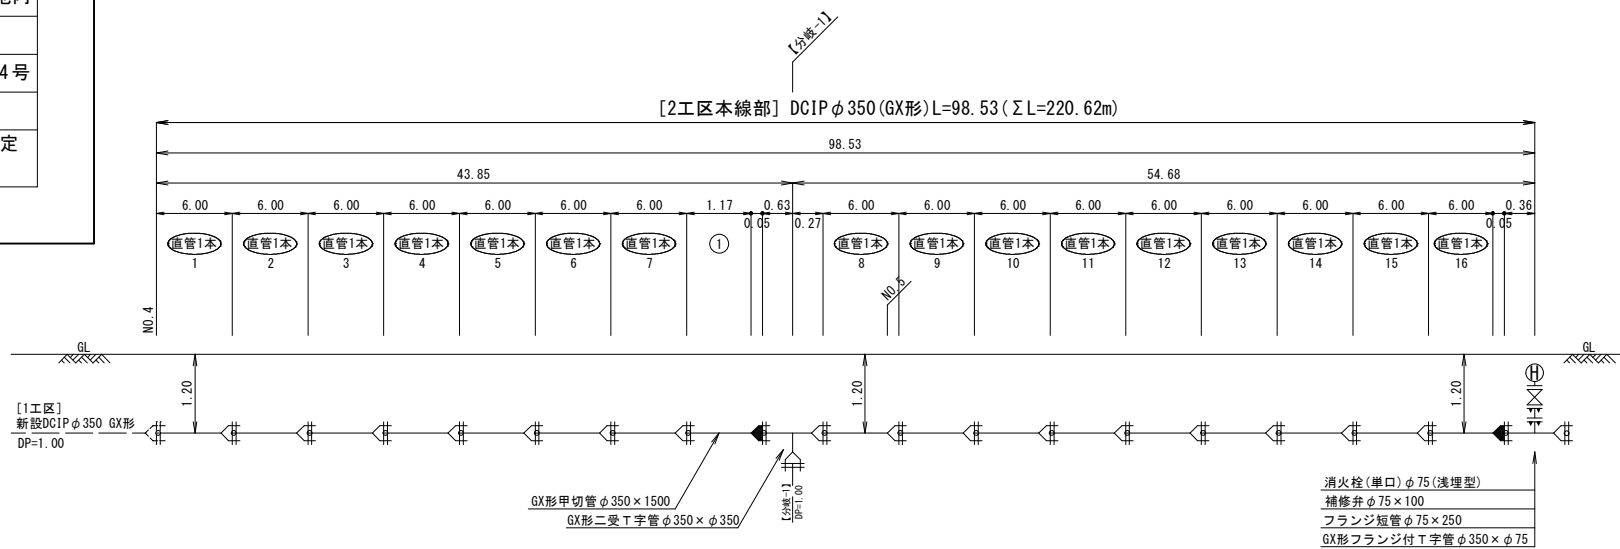


呼び径	[2工区] DC1Pφ350(GX形)L=98.53(ΣL=244.0m)
舗装種別	国道(車道)As L=98.53m(ΣL=244.0m)
昼夜区分	昼間工事 L=98.53m(ΣL=244.0m)
土質区分	普通土 L=98.53m(ΣL=244.0m)
床堀土留区分	機械掘削(土留) L=98.53m(ΣL=244.0m)
実測延長	

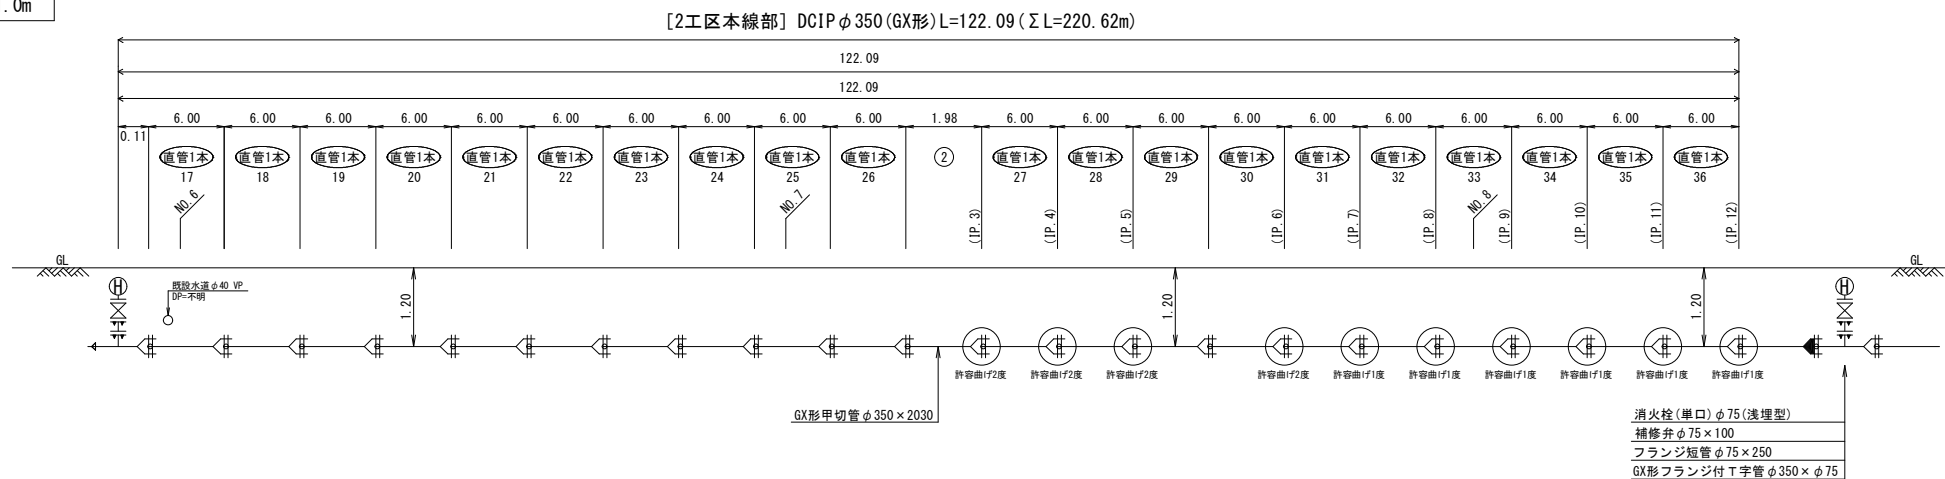

呼び径	[2工区] DC1P φ 350 (GX形) L=122. 09 (Σ L=220. 62m)
舗装種別	国道(車道)As L=122. 09 (Σ L=220. 62m)
昼夜区分	昼間工事 L=122. 09 (Σ L=220. 62m)
土質区分	普通土 L=122. 09 (Σ L=220. 62m)
床堀土留区分	機械掘削(土留) L=122. 09 (Σ L=220. 62m)
実測延長	

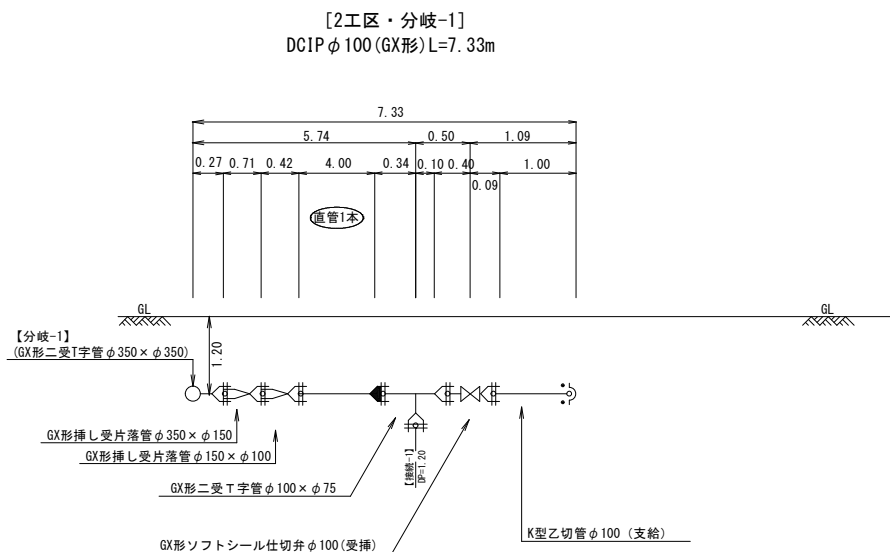

呼び径	[2工区・分岐-1] DCIPφ100(GX形)L=7.33m	
舗装種別	国道(車道)As L=2.30m	市道(車道)As L=5.03m
昼夜区分	昼間工事 L=7.33m	
土質区分	普通土 L=7.33m	
床堀土留区分	機械掘削(土留) L=7.33m	
実測延長		

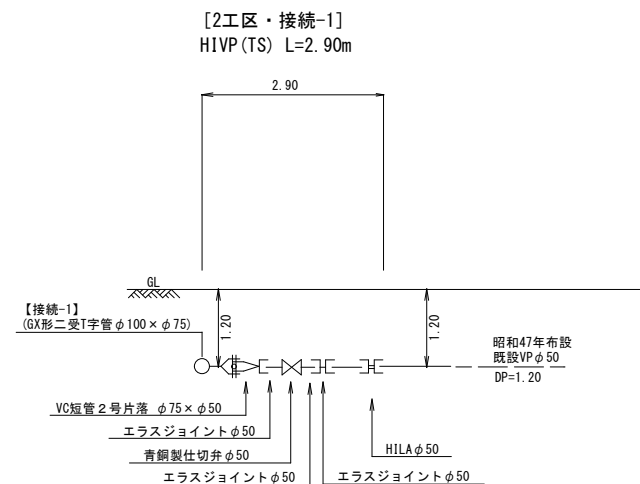


呼び径	[2工区・接続-1] H1Pφ50(TS形)L=2.90m
舗装種別	市道(車道)Aφ L=2.90m
昼夜区分	昼間工事 L=2.90m
土質区分	普通土 L=2.90m
床掘土留区分	機械掘削(素掘) L=2.90m
実測延長	

工事年度	令和 2 年 度起工 災査定 第 号 工区		
工 事 名	配水管布設替工事(南泉1丁目)2工区 工事		
工事個所	行橋 市 町 村	南泉1丁目 地内	
図 面 名	配管詳細図(2)		
縮 尺	S=Free	図面番号	全10葉之内 5 号
事務所名	行橋市環境水道部上水道課		
認 ☐ 当初	実 ☐ 当初	☐ 査定	
可 ☐ 第 回変更	施 ☐ 第 回変更	☐	

配管詳細図(2) S=Free
[2 工 区]



[配水支管]
HPPE φ50 L=62.0m

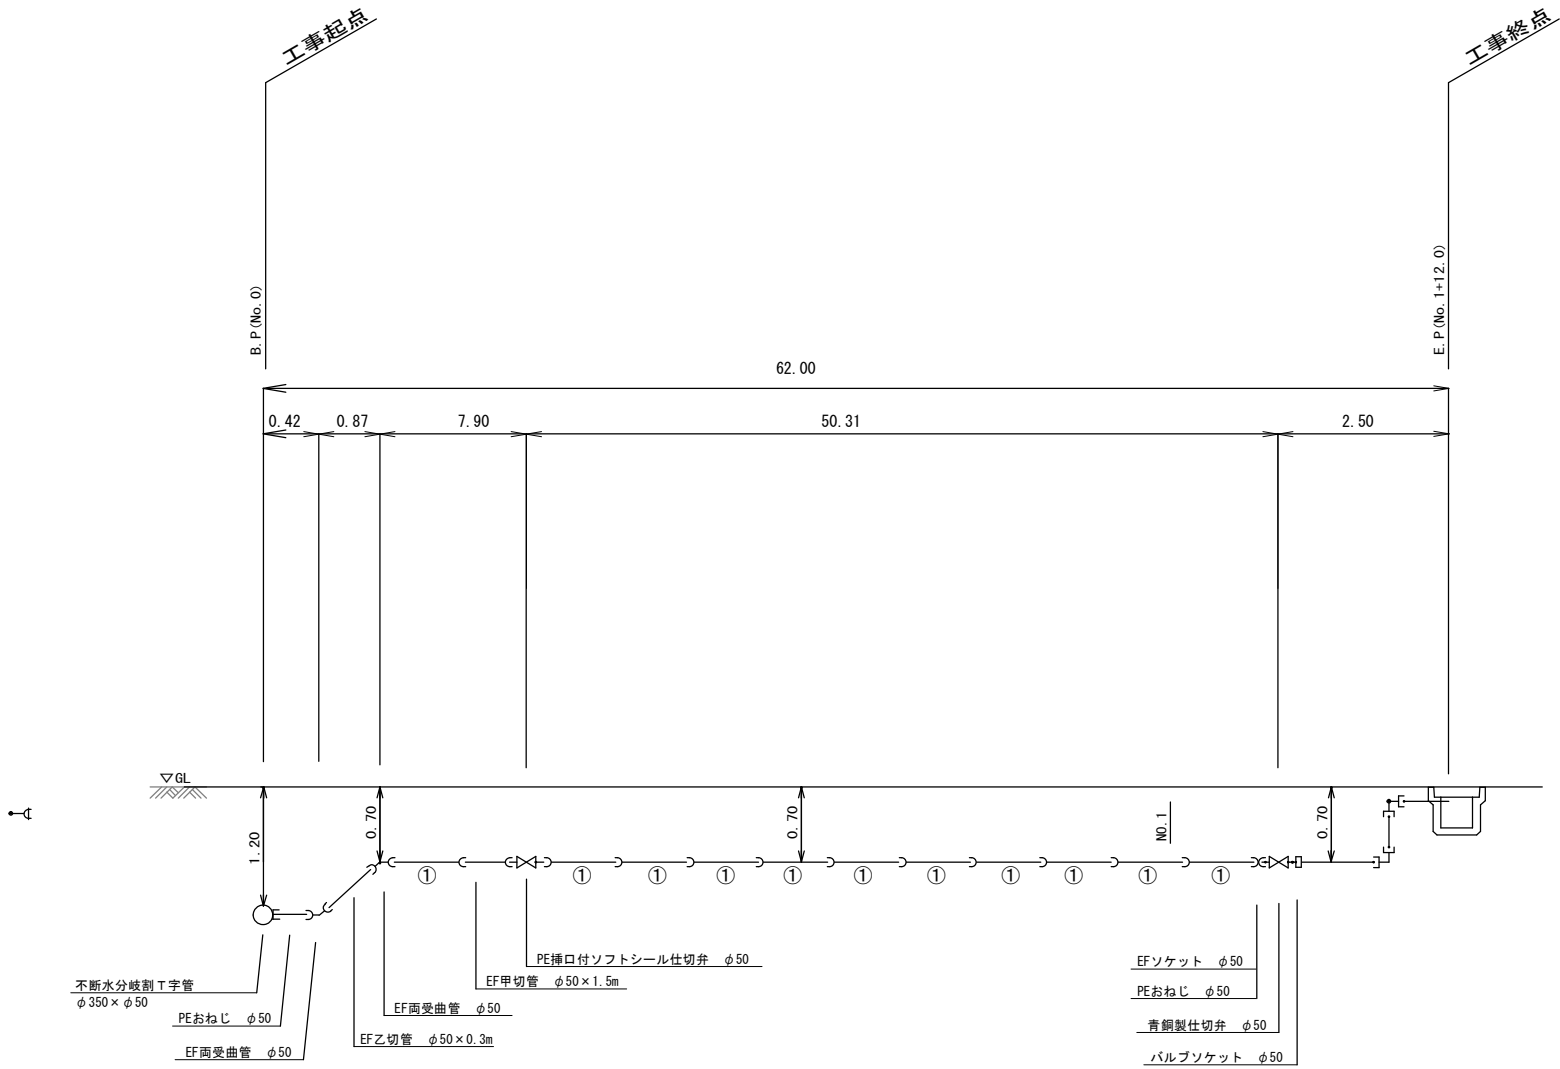

呼び径	HPPE φ50 L=62.00m
舗装種別	As道路(現道)
昼夜区別	昼間工事
土質区分	普通土
床掘土留区分	機械掘削
実測延長	

工事年度	令和 2 年度起工 災害定			第 号 工区
工 事 名	配水管布設替工事(南泉1丁目)2工区 工事			
工事箇所	行橋市	町	南泉1丁目	地内
図 面 名	給 水 平 面 図			
縮 尺	S=1:500	図面番号	全10葉之内6号	
事務所名	行橋市環境水道部上水道課			
認 ☐ 当初	実 ☐ 当初		☐ 査定	
可 ☐ 第 回変更	施 ☐ 第 回変更		☐	

給 水 平 面 図 S=1:500
[2 工 区]

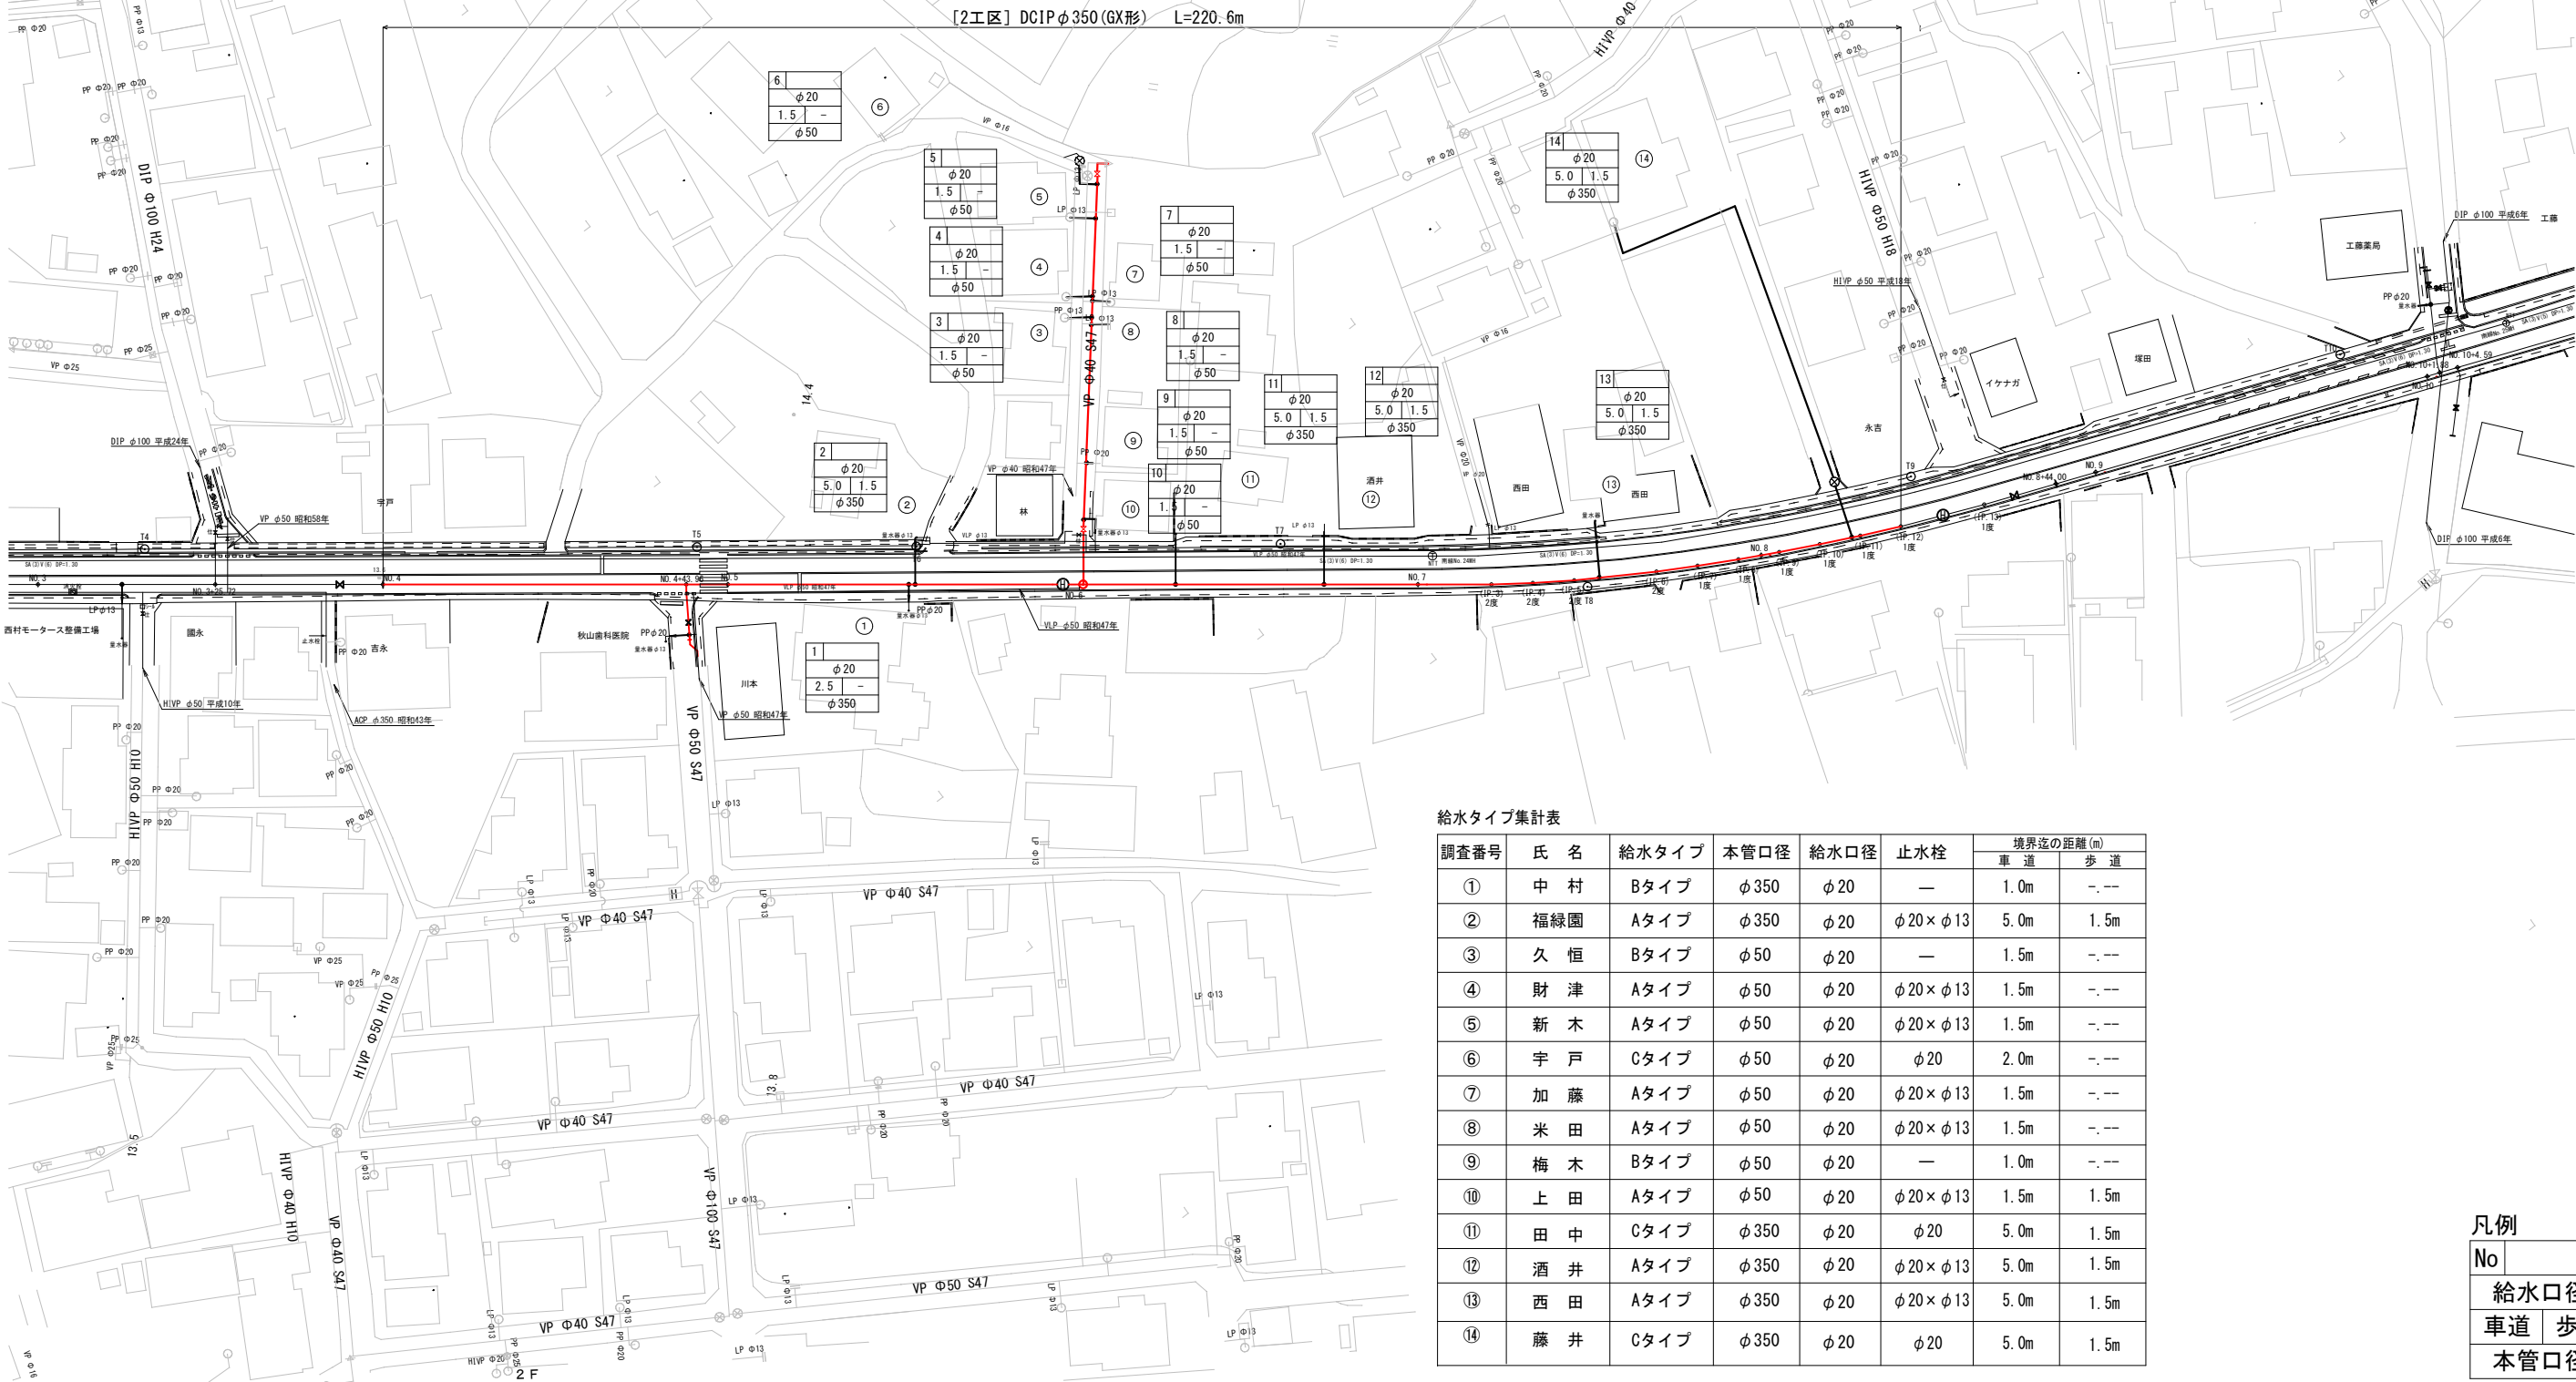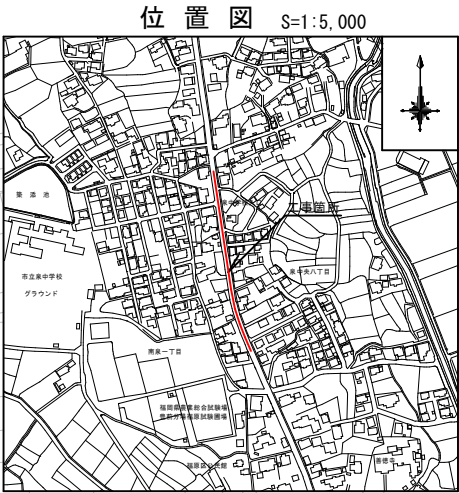

給水タイプ集計表

調査番号	氏 名	給水タイプ	本管口径	給水口径	止水栓	境界迄の距離(m)	
						車 道	歩 道
①	中 村	Bタイプ	φ 350	φ 20	—	1.0m	—
②	福緑園	Aタイプ	φ 350	φ 20	φ 20×φ 13	5.0m	1.5m
③	久 恒	Bタイプ	φ 50	φ 20	—	1.5m	—
④	財 津	Aタイプ	φ 50	φ 20	φ 20×φ 13	1.5m	—
⑤	新 木	Aタイプ	φ 50	φ 20	φ 20×φ 13	1.5m	—
⑥	宇 戸	Cタイプ	φ 50	φ 20	φ 20	2.0m	—
⑦	加 藤	Aタイプ	φ 50	φ 20	φ 20×φ 13	1.5m	—
⑧	米 田	Aタイプ	φ 50	φ 20	φ 20×φ 13	1.5m	—
⑨	梅 木	Bタイプ	φ 50	φ 20	—	1.0m	—
⑩	上 田	Aタイプ	φ 50	φ 20	φ 20×φ 13	1.5m	1.5m
⑪	田 中	Cタイプ	φ 350	φ 20	φ 20	5.0m	1.5m
⑫	酒 井	Aタイプ	φ 350	φ 20	φ 20×φ 13	5.0m	1.5m
⑬	西 田	Aタイプ	φ 350	φ 20	φ 20×φ 13	5.0m	1.5m
⑭	藤 井	Cタイプ	φ 350	φ 20	φ 20	5.0m	1.5m

凡例

No	
給水口径	
車道 歩道	
本管口径	


工事年度	令和 2 年 ^{度起工 災査定} 第 号 工区		
工 事 名	配水管布設替工事(南泉1丁目2工区) 工事		
工事個所	行橋 ^市 _郡 南泉1丁目 地内		
図 面 名	給 水 仕 様 図		
縮 尺	S=Free	図面番号	全10葉之内 7 号
事務所名	行橋市環境水道部上水道課		
認 ☐ 当初	実 ☐ 当初	☐ 査定	
可 ☐ 第 回変更	施 ☐ 第 回変更	☐	

給 水 仕 様 図


S=Free

[2 工 区]


給水タイプA

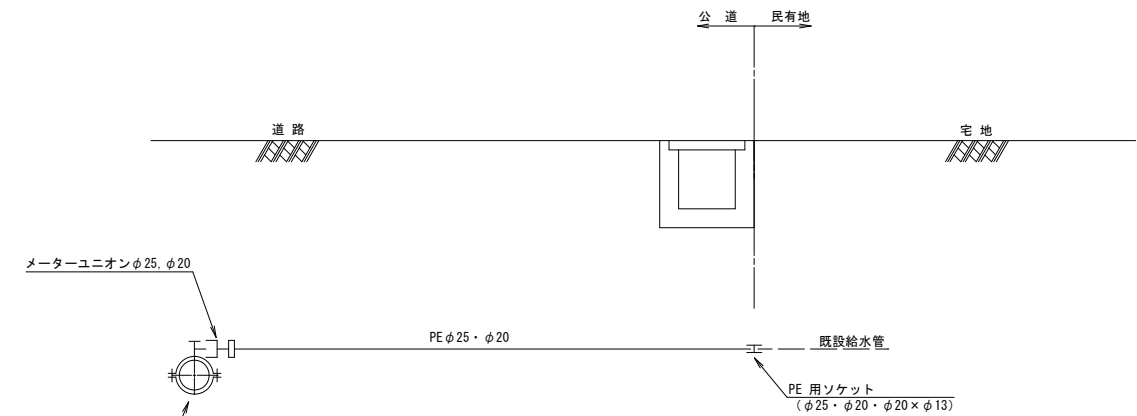

給水タイプB

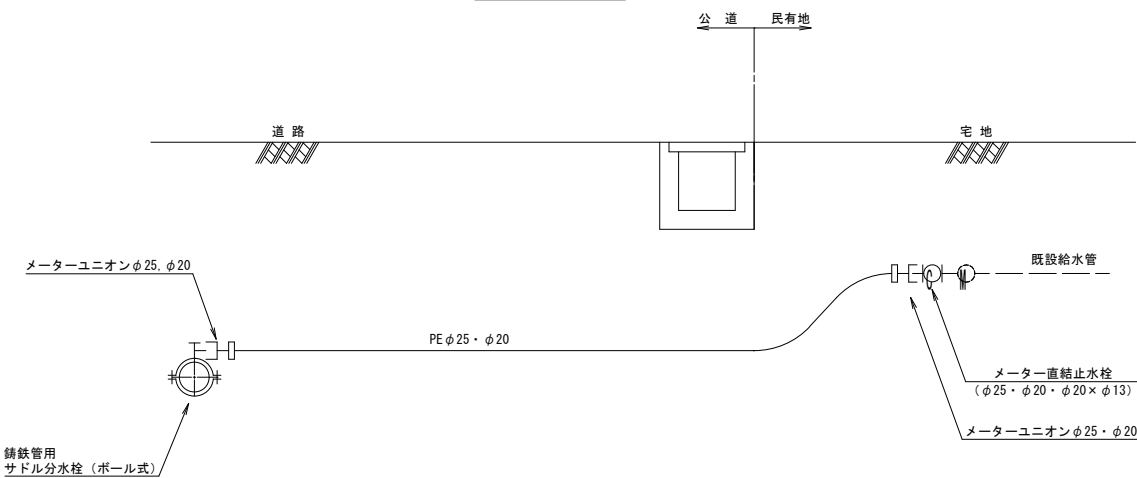

給水タイプC


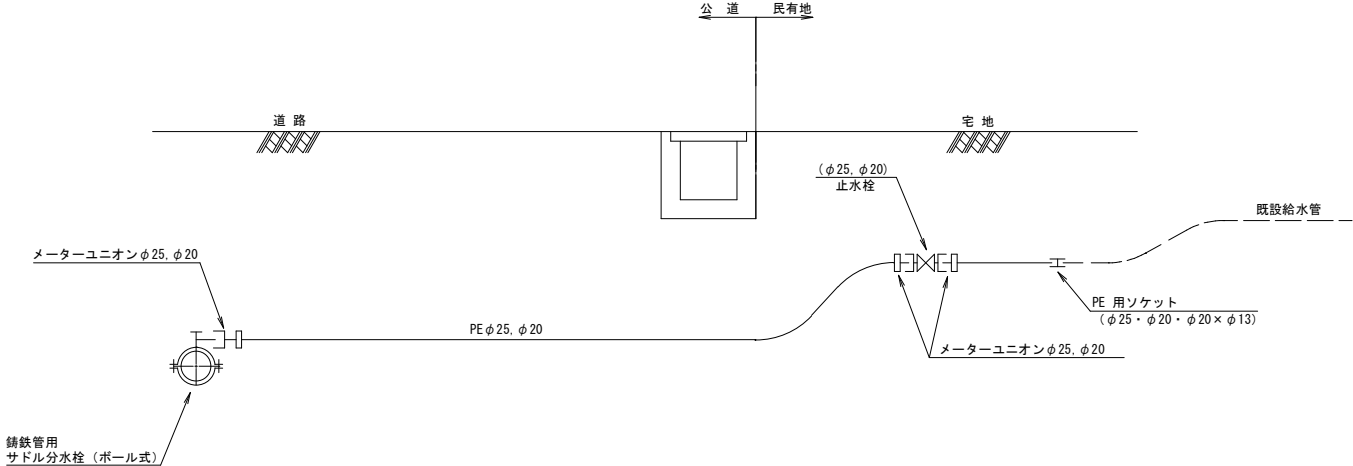


工事年度	令和 2 年度起工 災害定			第	号	工区
工 事 名	配水管布設替工事(南泉1丁目)2工区 工事					
工事個所	行橋 ^市 _郡		町 村		南泉1丁目 地内	
図 面 名	掘削・埋戻標準図					
縮 尺	S=Free		図面番号	全 葉之内 号		
事務所名	行橋市環境水道部上水道課					
認 ☐ 当初		実 ☐ 当初		☐ 査定		
可 ☐ 第 回変更		施 ☐ 第 回変更		☐		

掘削・埋戻標準図 S=Free

[2工区]

掘削断面図

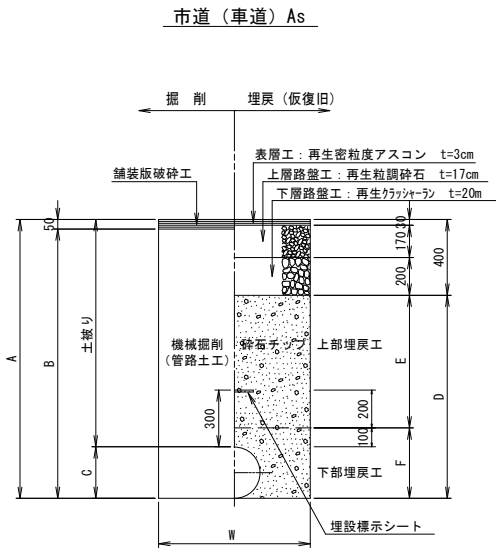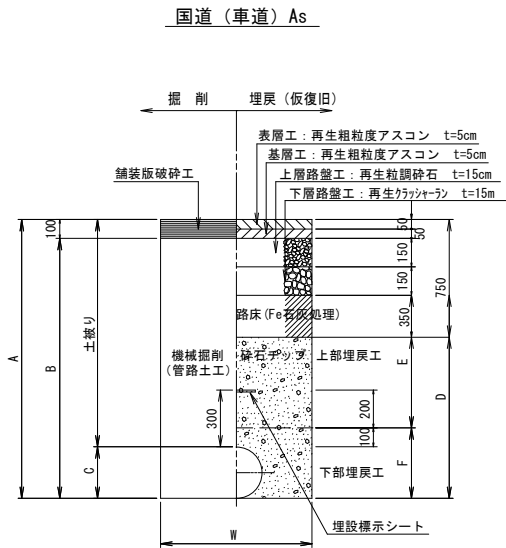

国道（車道）As

名 称	口 径	φ 350	φ 100	給水 (φ 50以下)	給水 (φ 25以下)	摘 要
土被り	(m)	1.20	1.20	1.20	1.20	
A	(m)	1.57	1.32	1.26	1.24	
B	(m)	1.47	1.22	1.16	1.14	機械掘削 (管路土工)
C	(m)	0.37	0.12	0.06	0.04	
D	(m)	0.82	0.57	0.51	0.49	
E	(m)	0.35	0.35	0.35	0.35	上部埋戻工 (砕石チップ)
F	(m)	0.47	0.22	0.16	0.14	下部埋戻工 (砕石チップ) 人力併用可能
W	(m)	1.00	0.65	0.50	0.50	
矢板		H=2.00				


注) 管路土工とは、機械掘削に加え人力による他埋設物付近の掘削・会所堀等を含むものである。
注) 路盤一層当りの仕上り厚さは、下層路盤は20cm、上層路盤は15cmで転圧を必ず行うこと。

市道（車道）As

名 称		φ 100	φ 50以下		給水 (φ 25以下)	摘 要
土被り	(m)	1.20	1.20	1.00	1.20	
A	(m)	1.32	1.26	1.06	1.24	
B	(m)	1.27	1.21	1.01	1.19	機械掘削 (管路土工)
C	(m)	0.12	0.06	0.06	0.04	
D	(m)	0.92	0.86	0.66	0.84	
E	(m)	0.70	0.70	0.50	0.70	上部埋戻工 (砕石7φ7)
F	(m)	0.22	0.16	0.16	0.14	下部埋戻工 (砕石7φ7) 人力併用可能
W	(m)	0.65	0.50	0.50	0.50	
矢板						


注) 管路土工とは、機械掘削に加え人力による他埋設物付近の掘削・会所堀等を含むものである。
注) 路盤一層当りの仕上り厚さは、下層路盤は20cm、上層路盤は15cmで転圧を必ず行うこと。

矢板長=2.0m
(1.50m<H≦1.80m)

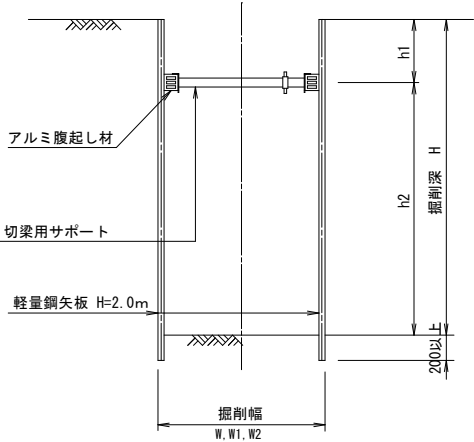


国道（車道）As

※現況復旧を基本とする。

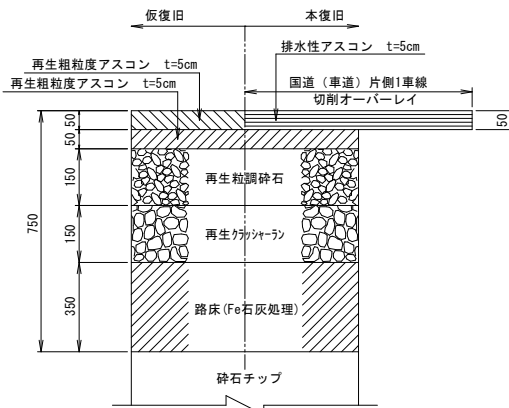

市道（車道）As

※現況復旧を基本とする。

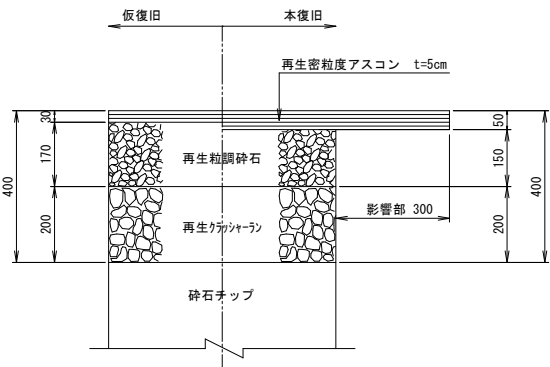


工事年度	令和 2 年 ^{度起工 災害定} 第 号 工区		
工 事 名	配水管布設替工事(南泉1丁目2工区) 工事		
工事個所	行橋 ^市 ^町 南泉1丁目	地内	
図 面 名	弁 室 詳 細 図		
縮 尺	S=1:15	図面番号	全10葉之内9 号
事務所名	行橋市環境水道部上水道課		
認 ☐ 当初 可 ☐ 第 回変更	実 ☐ 当初 施 ☐ 第 回変更	☐ 査定 ☐	

弁 室 詳 細 図


[2 工 区]

仕切弁室詳細図 S=1:15


空気弁・消火栓室詳細図 S=1:15

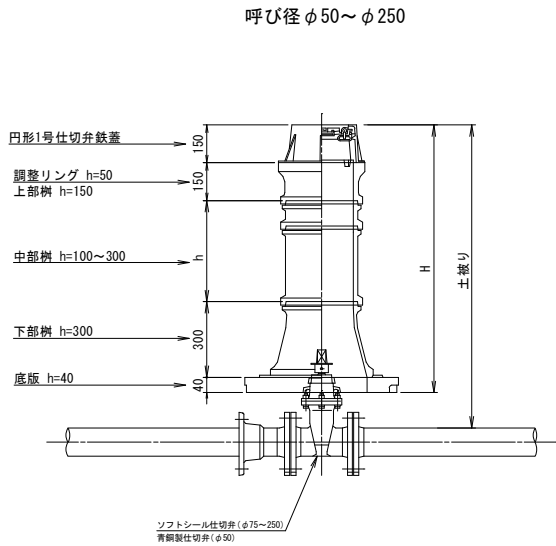

	口径	φ50～φ100	φ50～φ100
	高さ(H)	土被りH=1000	土被りH=1200
鉄 蓋	150	1	1
上 部 壁	150	1	1
中 部 壁	100	1	—
	150	1	1
	200	—	—
	300	—	1
下 部 壁	300	1	1
底 版	40	1	1
弁 室 高	H	890	1090

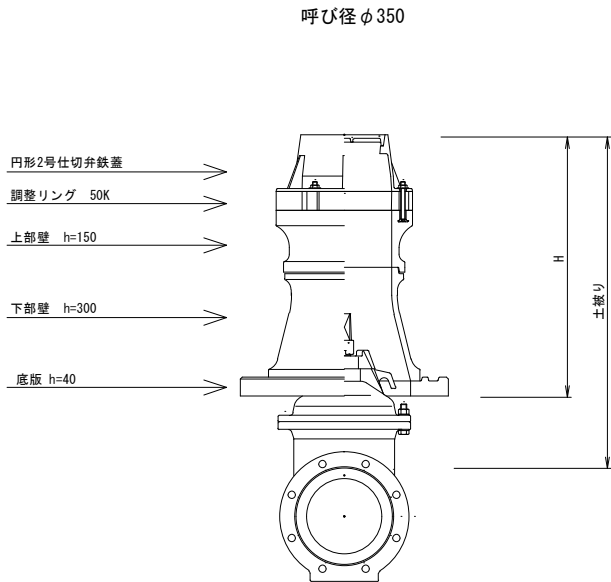

	口径	φ350
	高さ(H)	土被りH=1200
鉄 蓋	150	1
調整リング	50	1
上 部 壁	150	1
下 部 壁	300	1
底 版	40	1
弁 室 高	H	690

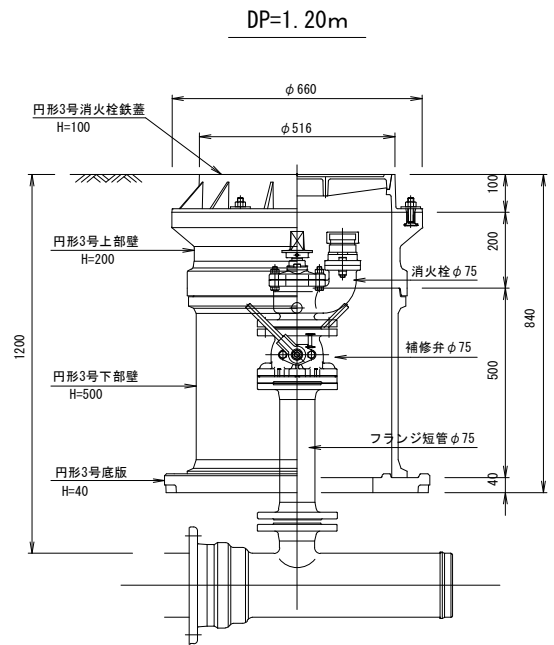

※E F 型・・・仕切弁、消火栓の下にはコンクリート基礎、または、ブロックを設置のこと。

