


横断面図 S=1:100

行 橋 市			
行橋市公共下水道事業			
工事年度	令和 2 年度		
工事箇所	行事七丁目 地内		
工事名称	行事地区污水管渠築造工事（博多町）		
路線番号			
図面名称	横断面図		
図面番号	全	葉中 3 号	縮尺 S=1:100

NO. 3001-1

GH= 4.00
FH= 2.516
FH=-0.385
FH=-0.535
FH=-0.289


DL=5.000

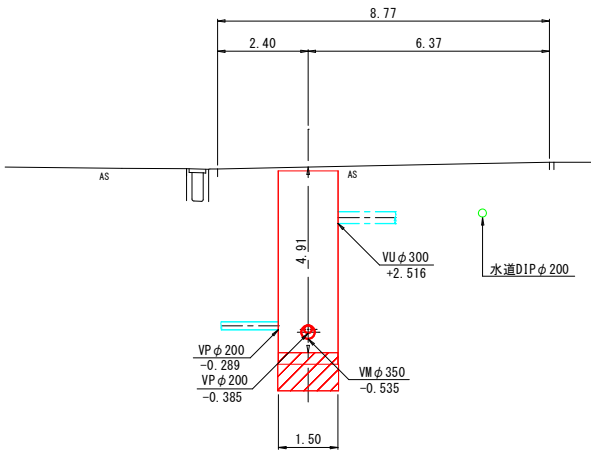

NO. 3001-2

GH= 4.02
FH=-0.578
FH=-0.598


DL=5.000

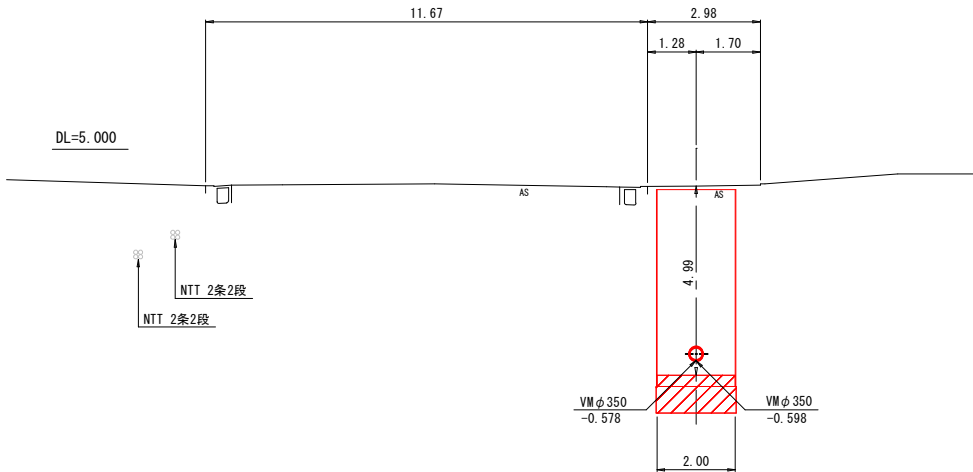

NO. 3001-3

GH= 3.65
FH=-0.751
FH=-0.851


DL=5.000

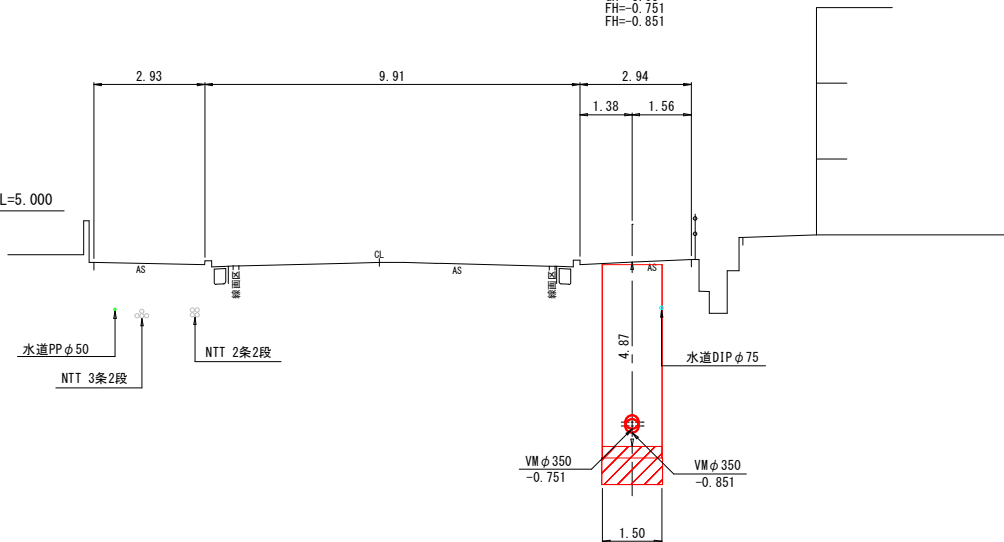


NO. 3001-4

GH= 5.31
FH=-1.004
FH=-1.024

DL=5.000

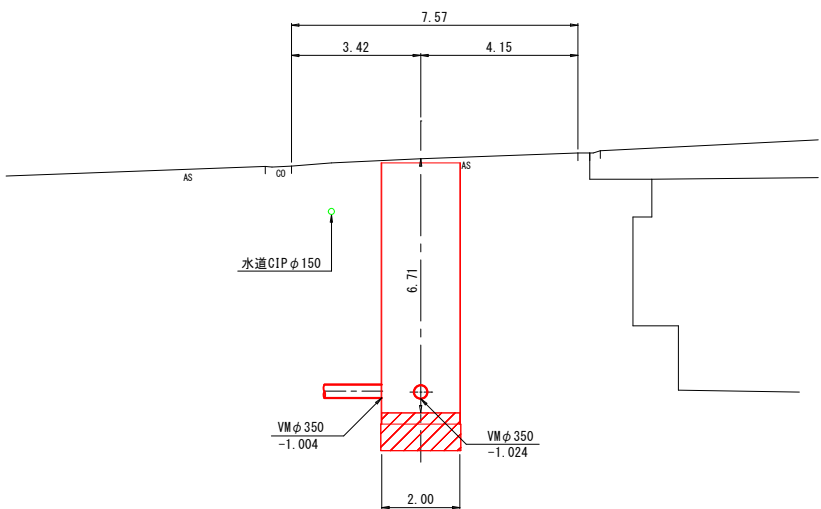


横断面図 S=1:100

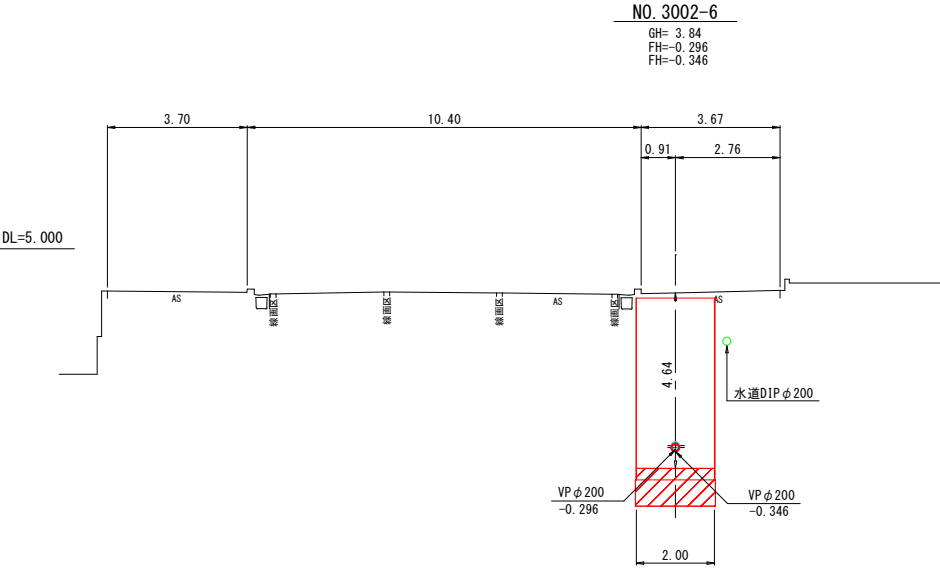


行 橋 市			
行橋市公共下水道事業			
工 事 年 度	令和 2 年度		
工 事 箇 所	行事七丁目 地内		
工 事 名 称	行事地区污水管渠築造工事（博多町）		
路 線 番 号			
図 面 名 称	横断面図		
図面番号	全	葉 中 4 号	縮 尺 S=1:100

横断面図 S=1:100

行 橋 市			
行橋市公共下水道事業			
工事年度	令和 2 年度		
工事箇所	行事七丁目 地内		
工事名称	行事地区污水管渠築造工事（博多町）		
路線番号			
図面名称	横断面図		
図面番号	全	葉中 5 号	縮尺 S=1:100

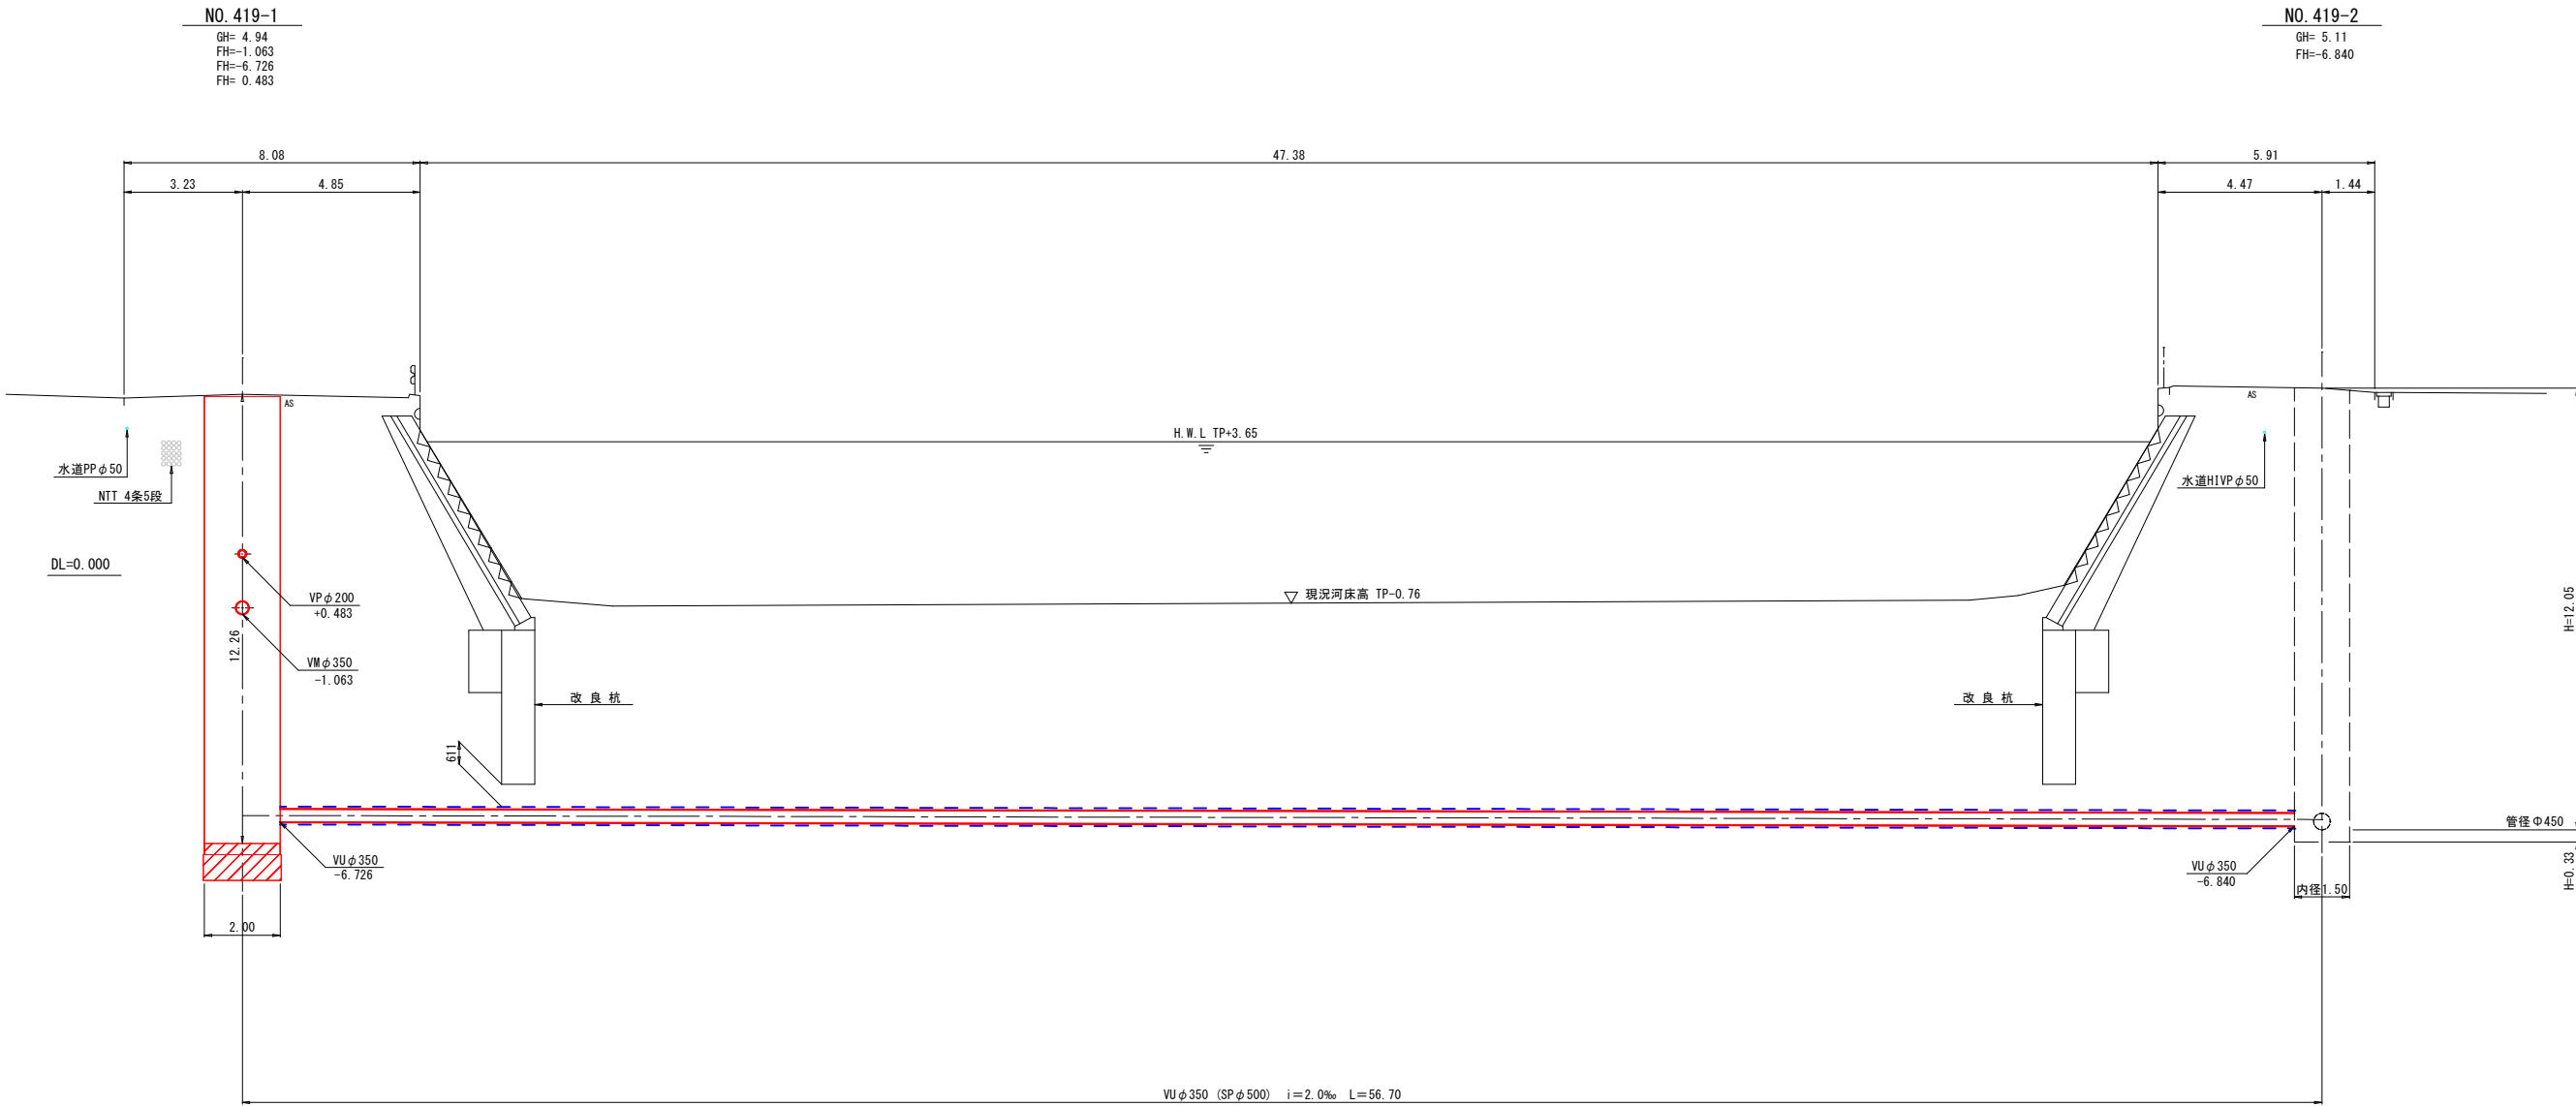

推進詳細図(1) S=1:100

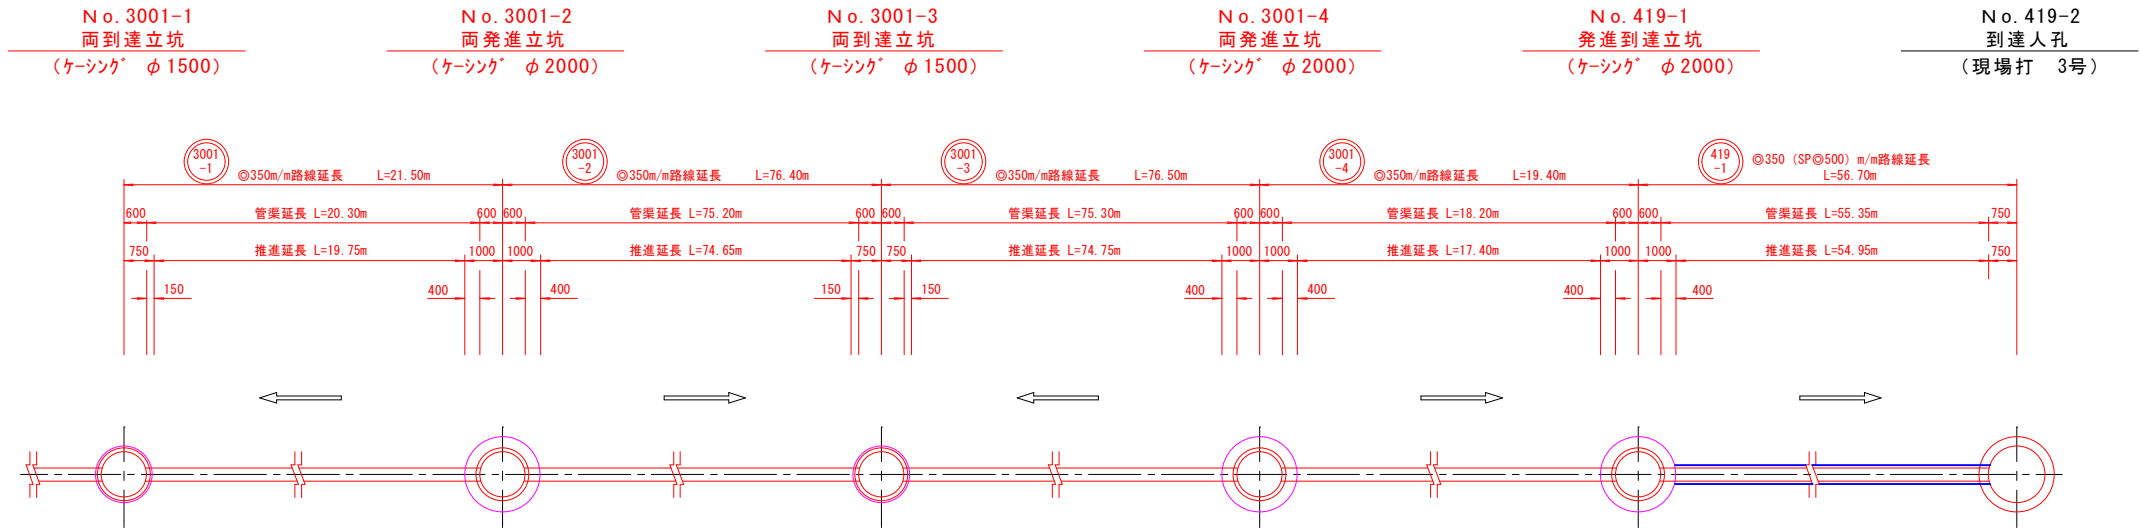

低耐荷力管推進工法 泥土圧式 ◎350 m/m


工 種	単 位	3001-1	3001-2	3001-3	3001-4			合 計	備 考
路線延長	m	21.50	76.40	76.50	19.40			193.80	
管渠延長	m	20.30	75.20	75.30	18.20			189.00	
推進延長	m	19.75	74.65	74.75	17.40			186.55	
管布設延長	m	0.55	0.55	0.55	0.80			1.10	
標準管(350mm)	本	19	74	74	17			184	推進用塩化ビニル管 (2N° 15継手付) L=1.0m/本
先頭管(350mm)	本	1	1	1	1			4	推進用塩化ビニル管 (2N° 15継手付) L=1.0m/本
最終管(350mm)	本	1	1	1	1			4	推進用塩化ビニル管 (2N° 15継手付) L=1.0m/本

鋼製さや管推進工法 ◎350 (SP◎500) m/m

工 種	単 位	419-1						合 計	備 考
路線延長	m	56.70						56.70	
管渠延長	m	55.35						55.35	
推進延長	m	54.95						54.95	
管布設延長	m	0.40						0.40	
鋼管(500mm)	本	46						46	一般構造用鋼管 STK400 L=1.2m/本
本管(350mm)	本	14						14	下水道用硬質塩化ビニル管 L=1.33m/本
カラー	個	27						27	
スペーサー	個	41						41	

No. 3001-2 2号組立マンホール構造図 S=1:30

行 橋 市			
行橋市公共下水道事業			
工 事 年 度	令和 2 年度		
工 事 箇 所	行事七丁目 地内		
工 事 名 称	行事地区污水管渠築造工事（博多町）		
路 線 番 号			
図 面 名 称	No. 3001-2 人孔構造図		
図面番号	全	葉 中 8 号	縮 尺 S=1:30

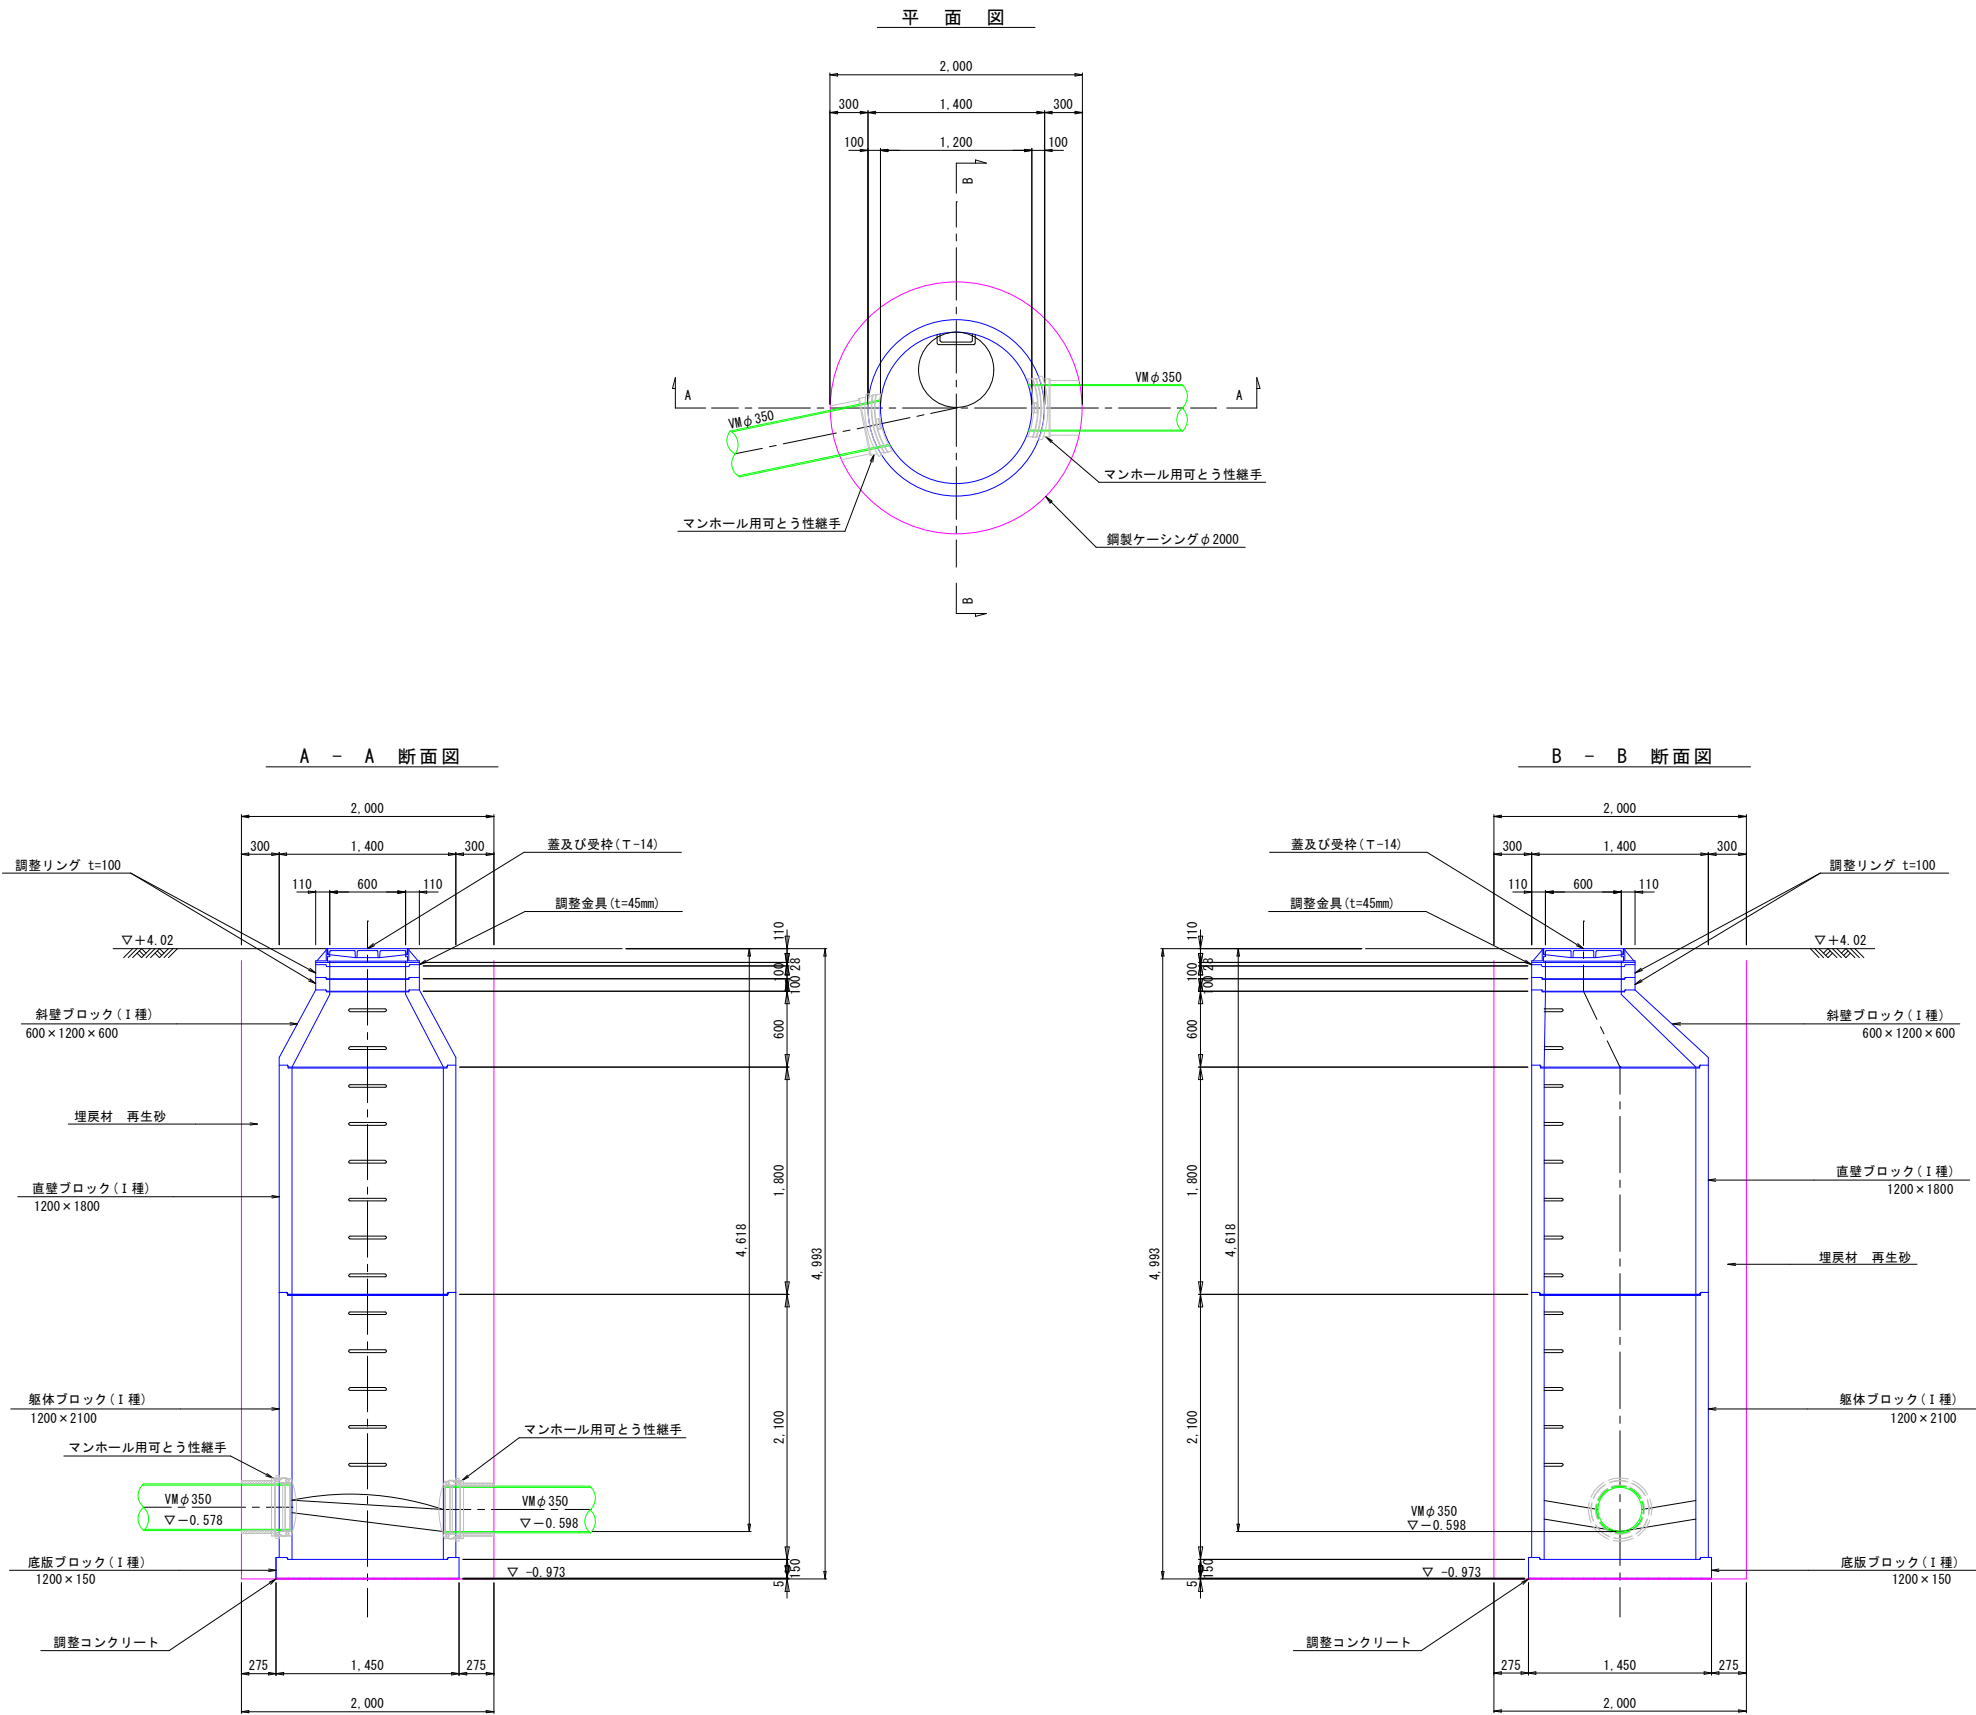

No. 419-1 2号組立マンホール構造図 S=1:50

行 橋 市			
行橋市公共下水道事業			
工 事 年 度	令和 2 年度		
工 事 箇 所	行事七丁目 地内		
工 事 名 称	行事地区污水管渠築造工事（博多町）		
路 線 番 号			
図 面 名 称	No. 419-1 人孔構造図		
図面番号	全	葉中 10 号	縮尺 S=1:50

