



位置図

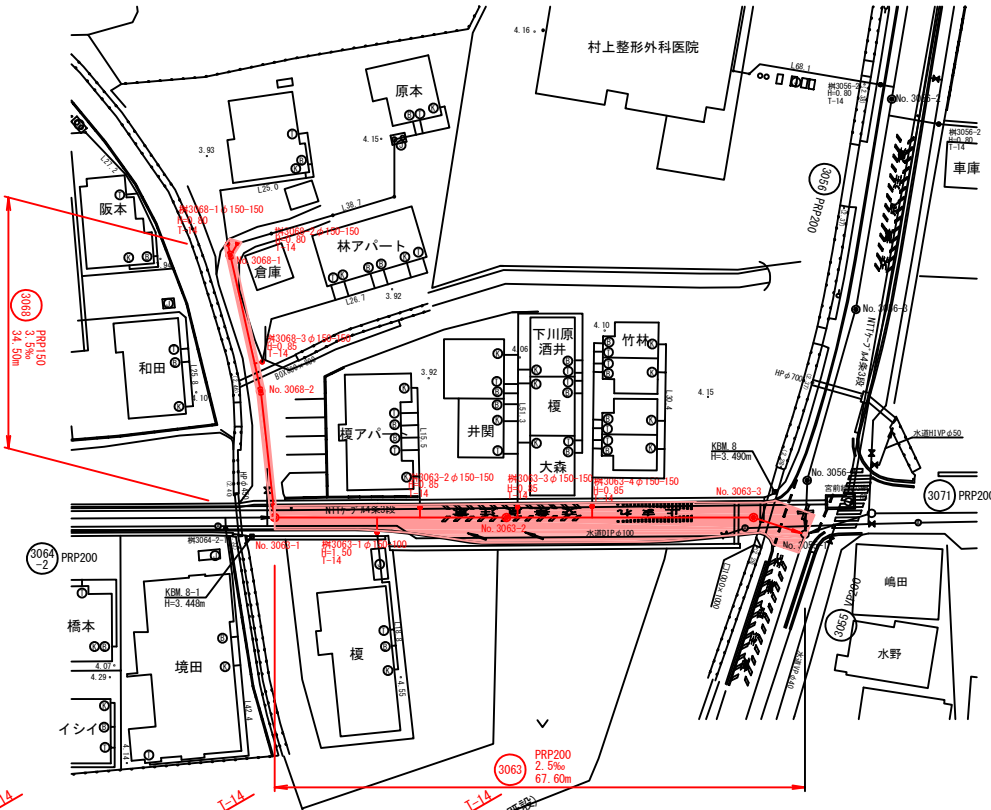


行 橋 市			
行橋市公共下水道事業			
工 事 年 度	令和2年度 号		
工 事 箇 所	行事七、八丁目 地内		
工 事 名 称	行事地区面整備管渠築造工事(宮前3工区)		
路 線 番 号			
図 面 名 称	位置図		
図 面 番 号	全 7 葉 中 1 号	縮 尺	





平面図 S=1:500

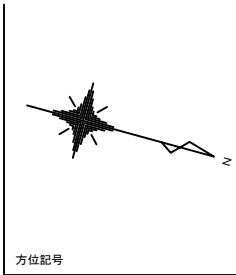

縦断面図 縦 S=1:100 横 S=1:500

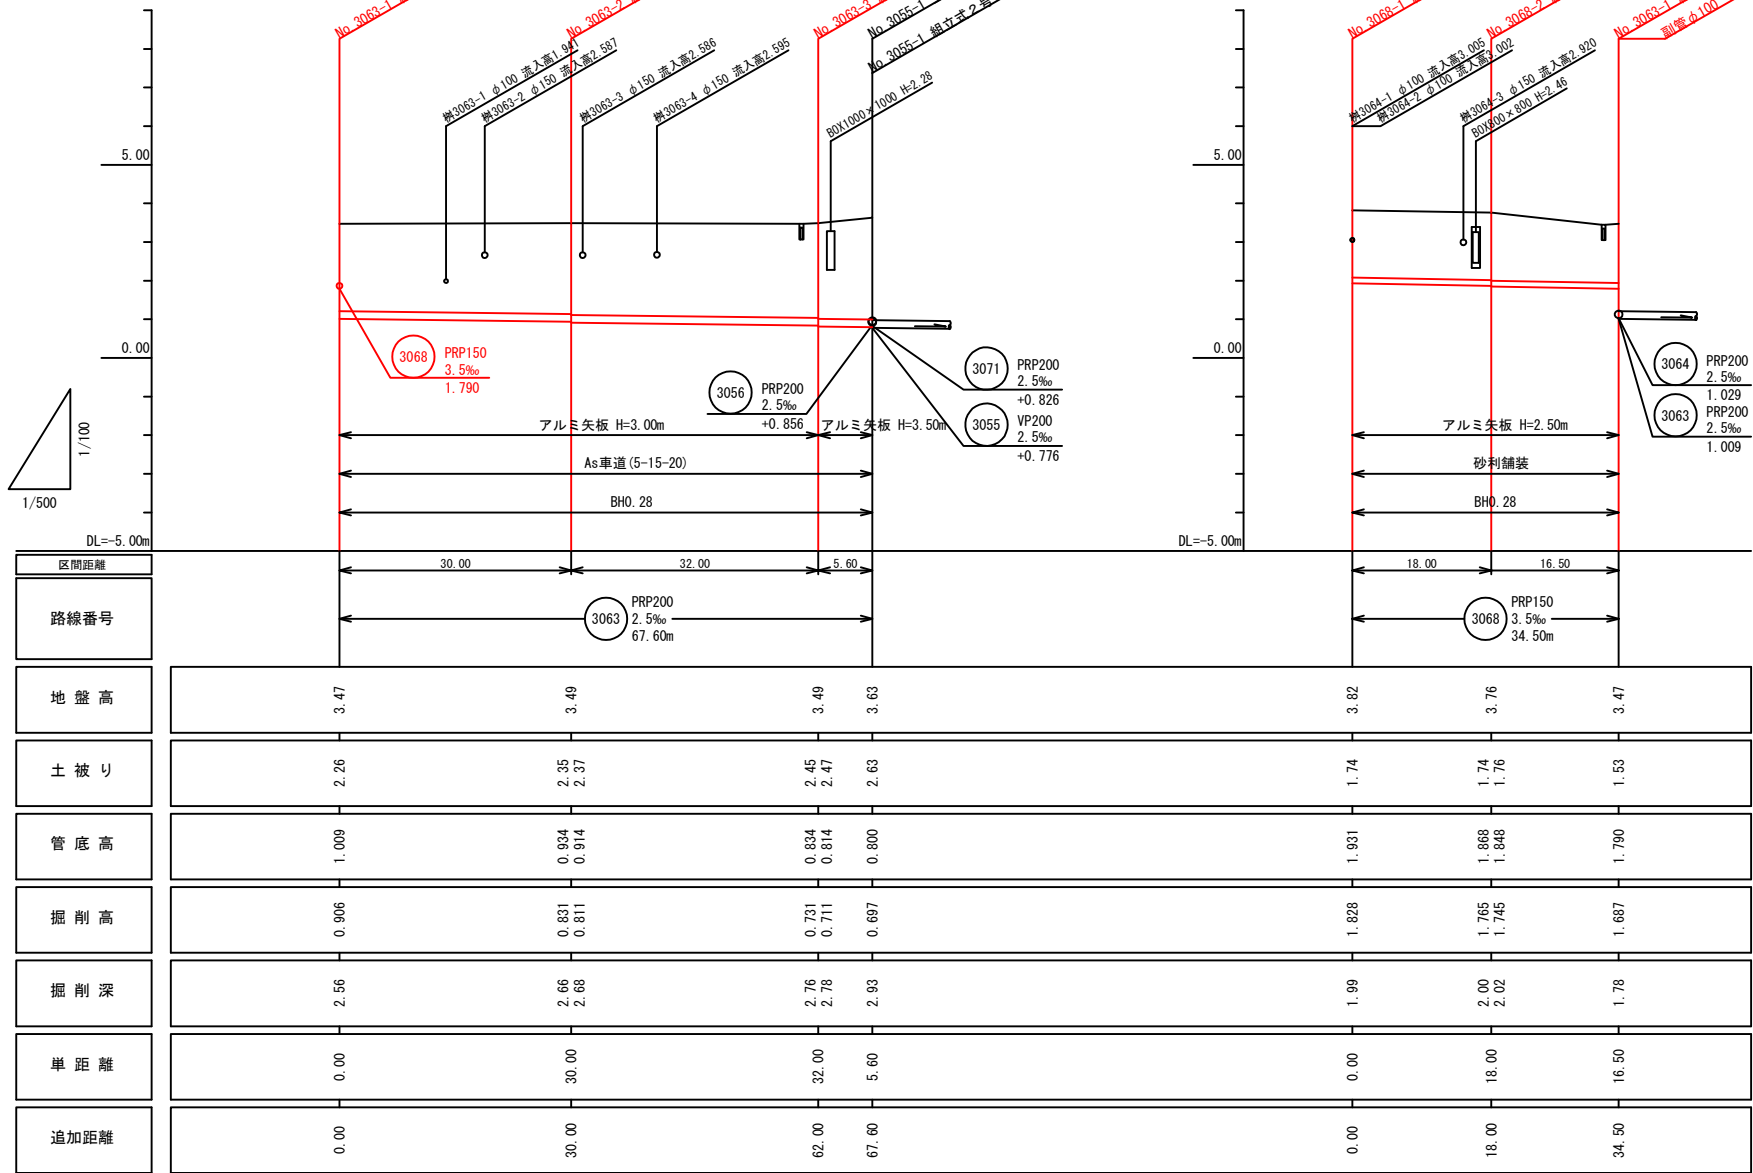

横断面図 S=1:100

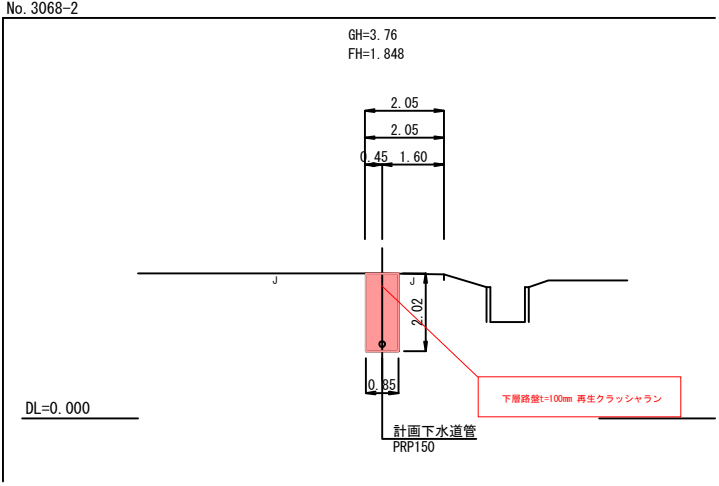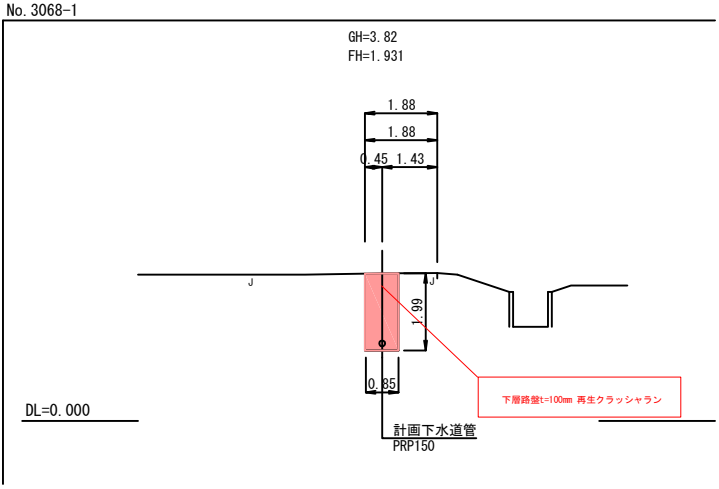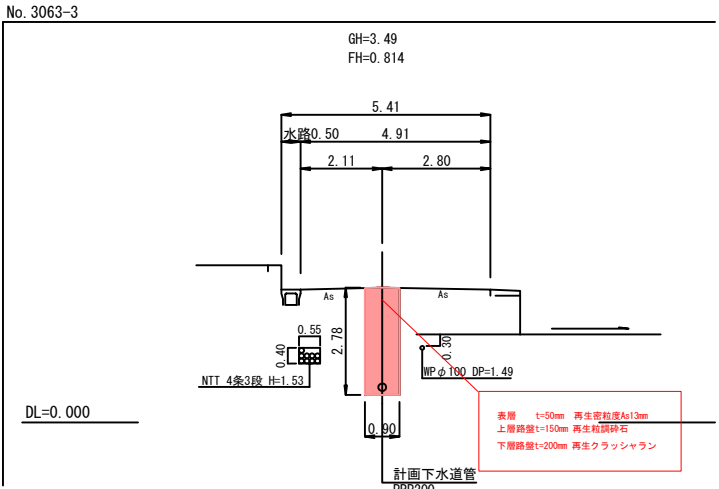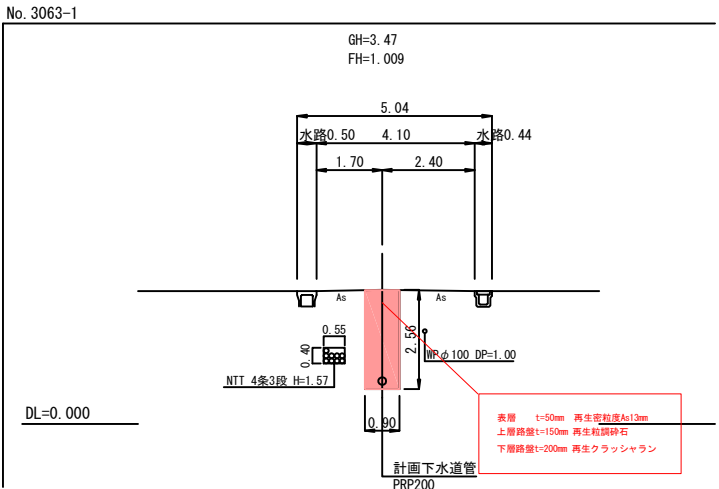


行 橋 市			
行橋市公共下水道事業			
工 事 年 度	令和2年度 号		
工 事 箇 所	行事七、八丁目 地内		
工 事 名 称	行事地区面整備管渠築造工事(宮前3工区)		
路 線 番 号	3063 3068		
図 面 名 称	平面図・縦断面図・横断面図		
図 面 番 号	全 7 葉 中 2 号	縮 尺	図 示

凡 例	
○	組立2号マンホール
●	組立1号マンホール
○	組立0号マンホール
●	小型マンホール(塩ビ製)
●	汚水井

平面図

S=1:500

方位記号

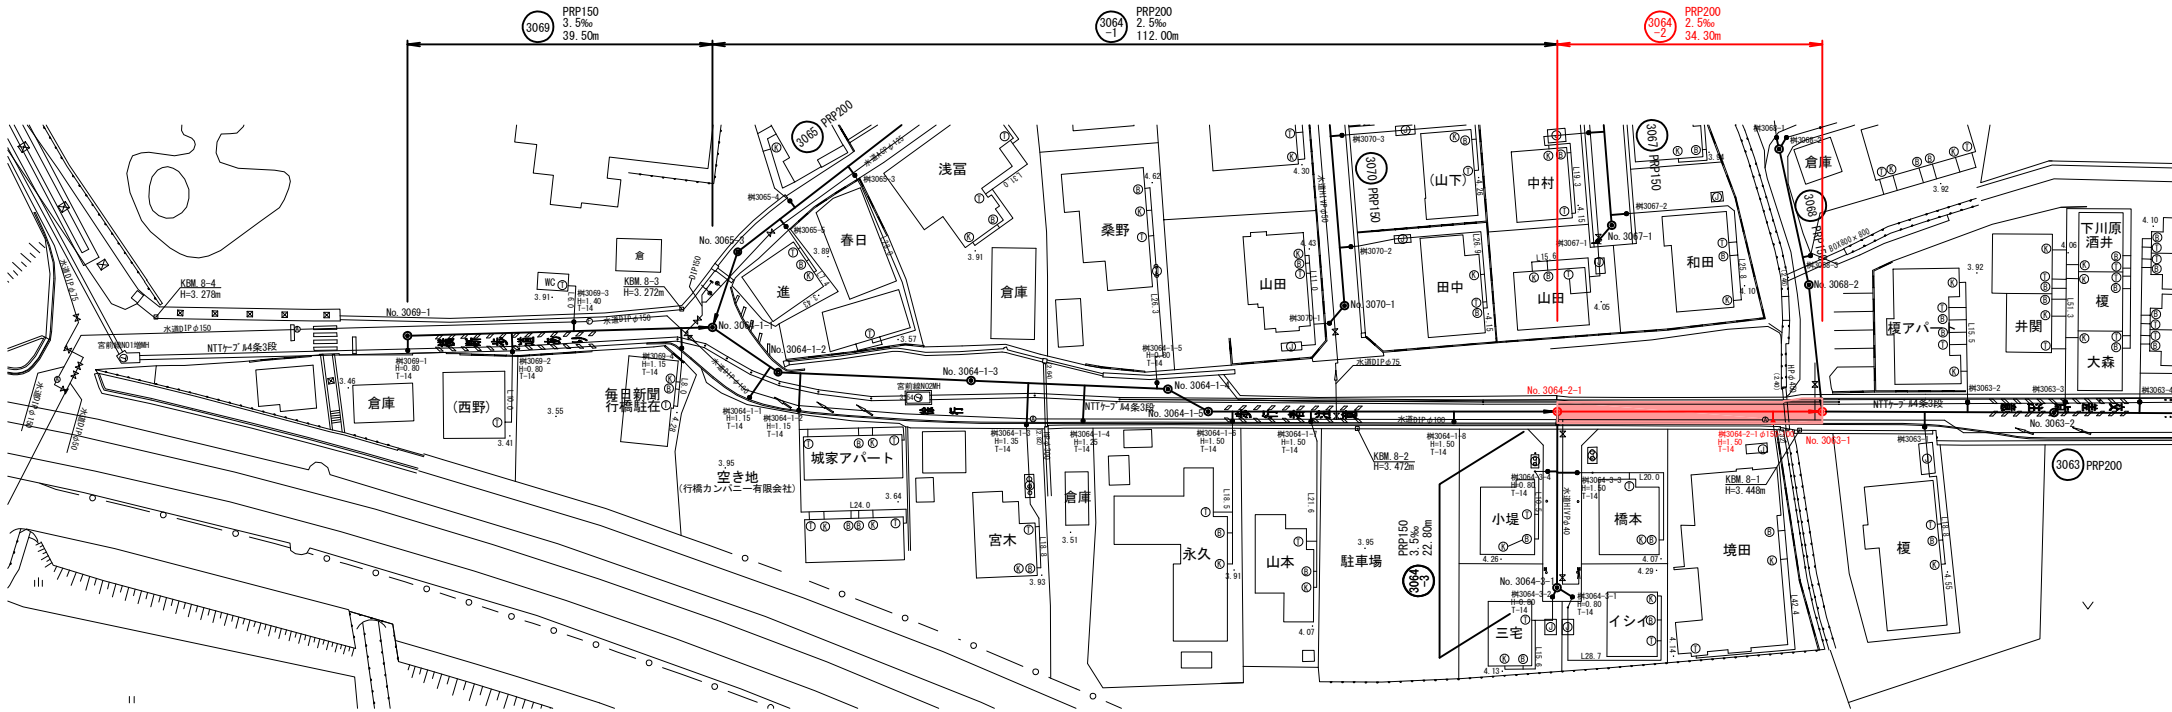

行橋市

行橋市公共下水道事業


工事年度	令和2年度	号
工事箇所	行事七、八丁目	地内
工事名称	行事地区面整備管渠築造工事(宮前3工区)	
路線番号	3064-1	3064-2
図面名称	平面図・縦断面図	
図面番号	全7葉中3号	縮尺
図示	図示	


凡例

組立2号マンホール	
組立1号マンホール	
組立0号マンホール	
小型マンホール(塩ビ製)	
汚水幹	


縦断面図

縦 S=1:100
横 S=1:500

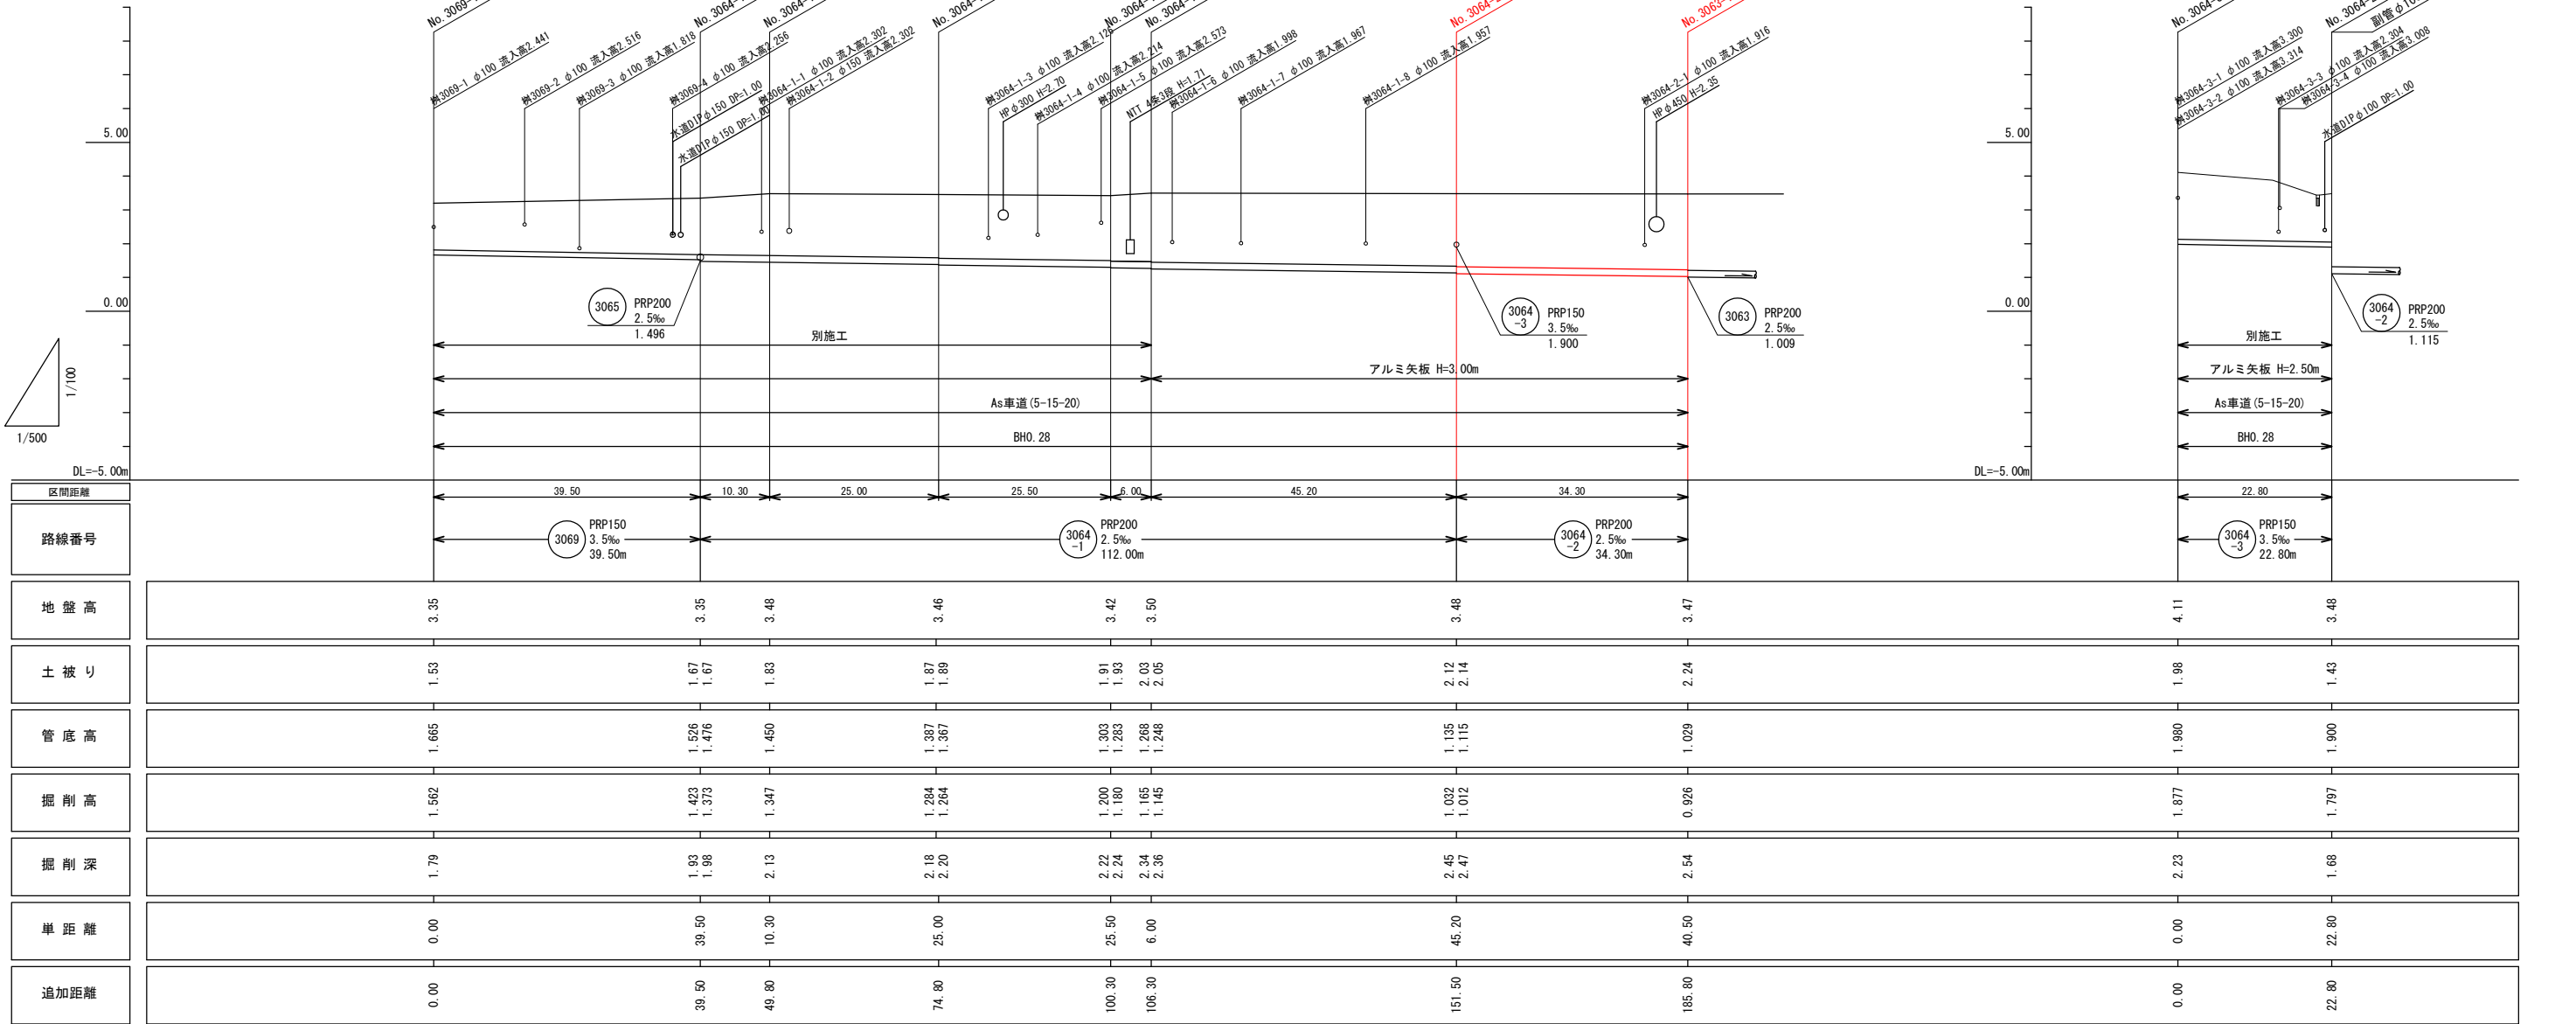


 行 橋 市			
行橋市公共下水道事業			
工 事 年 度	令和2年度 号		
工 事 箇 所	行事7、八丁目 地内		
工 事 名 称	行事地区面整備管渠築造工事(宮前3区)		
路 線 番 号			
図 面 名 称	横断図		
図 面 番 号	全 7 葉 中 4 号	縮尺	図 示


横断図 S=1:100

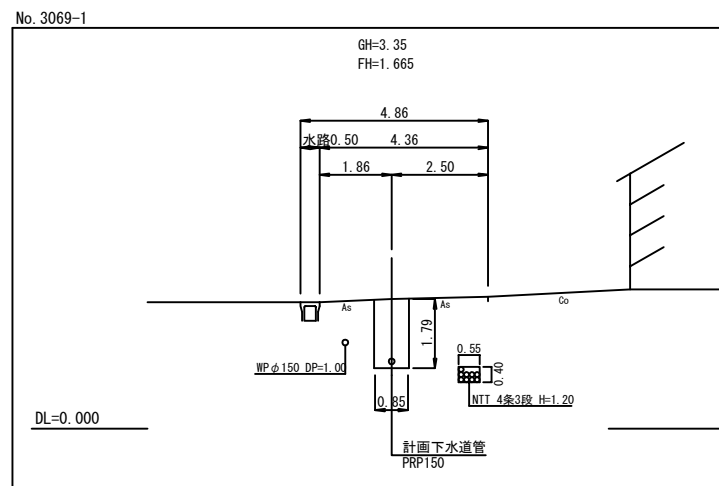


No. 3064-1-3

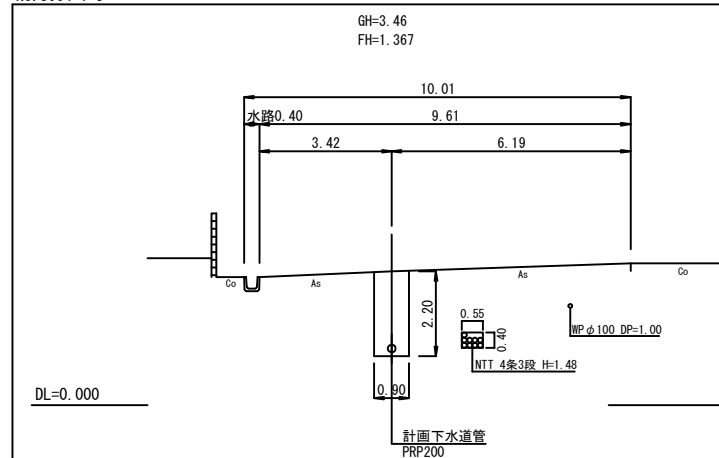


No. 3064-1-5

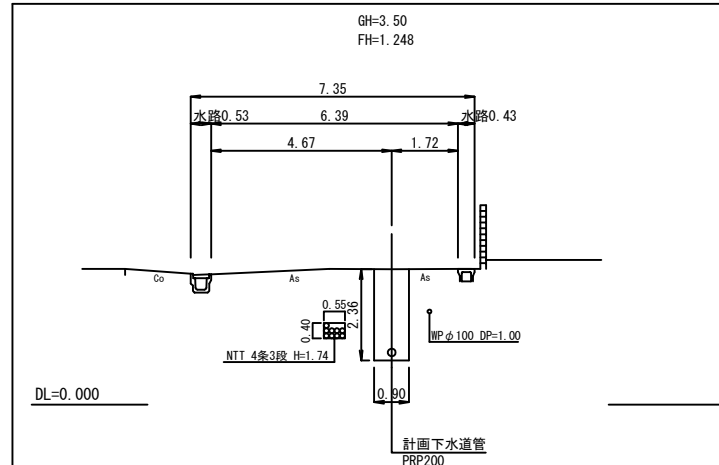

横断図 S=1:100

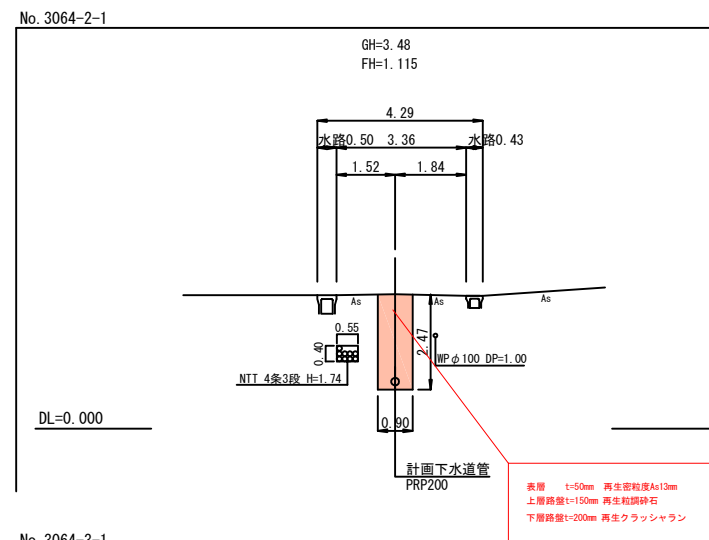


No. 3064-3-1

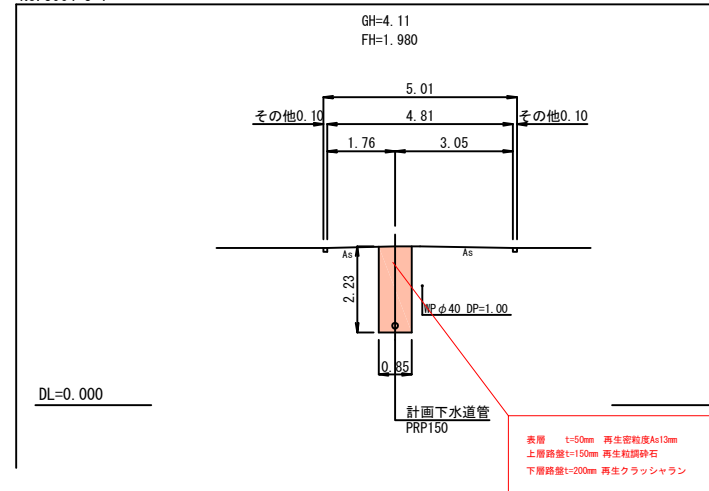


組立 1 号マンホール標準構造図 S=1:20

内径900mm円形


平面図

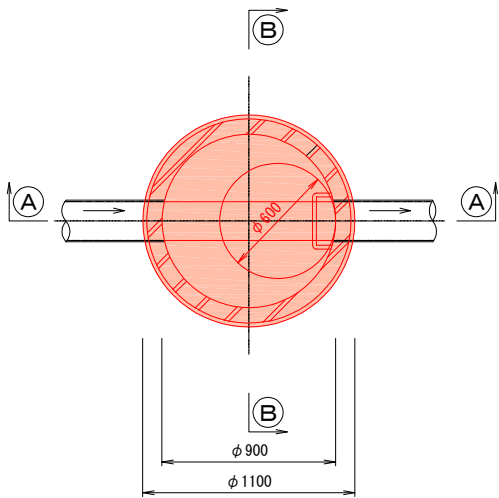

Ⓐ-Ⓐ 断面図

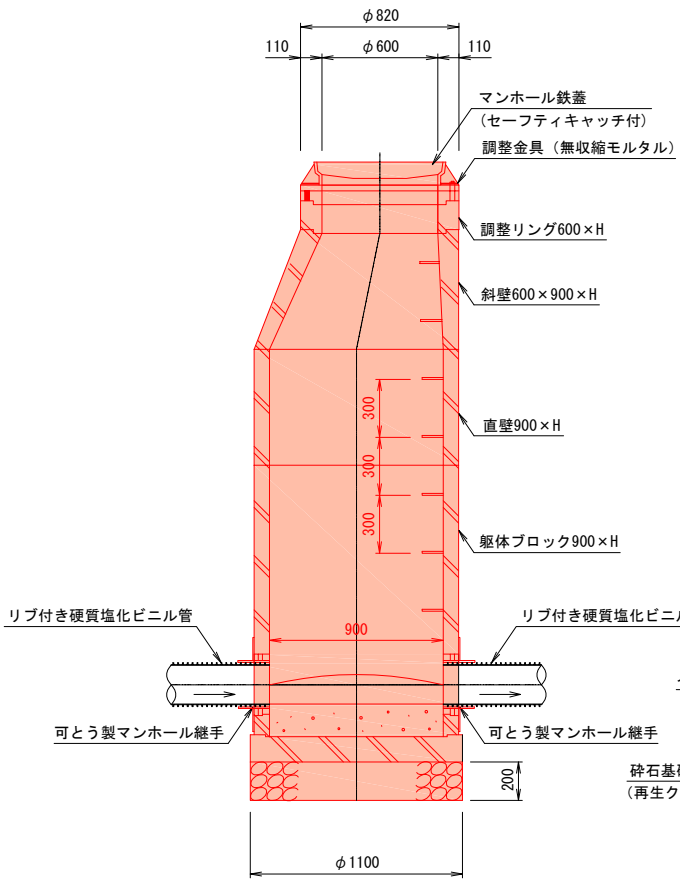


Ⓑ-Ⓑ 断面図

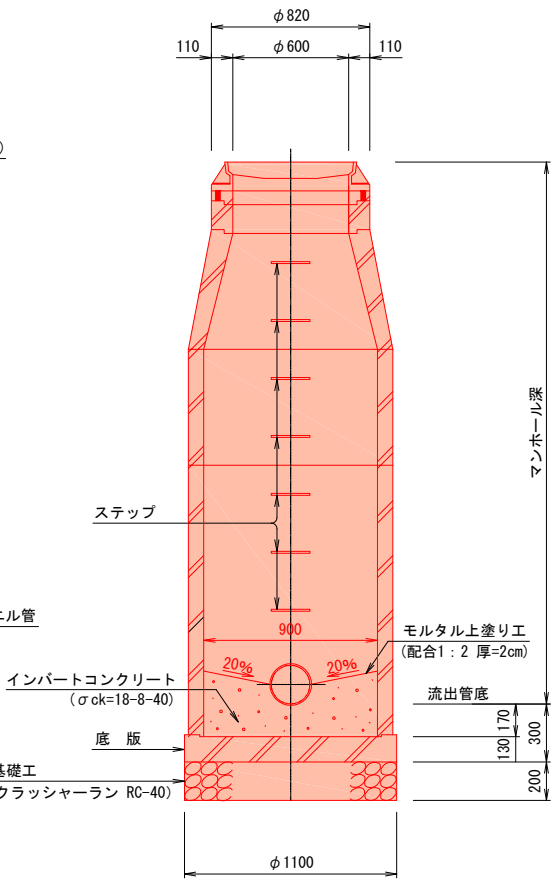


※ 蓋の開閉は、上流より下流へ開くものとする。

副管設置工構造図 S=1:30

平面図
(内副管タイプ)

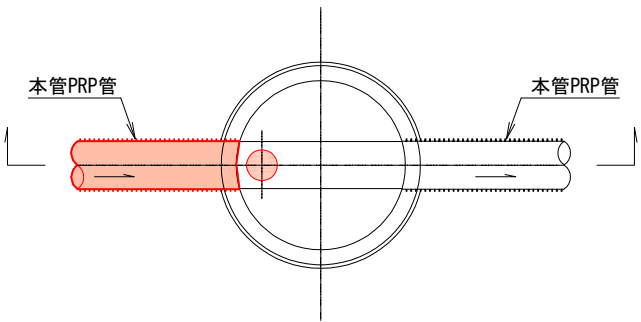

Ⓐ-Ⓐ 断面図

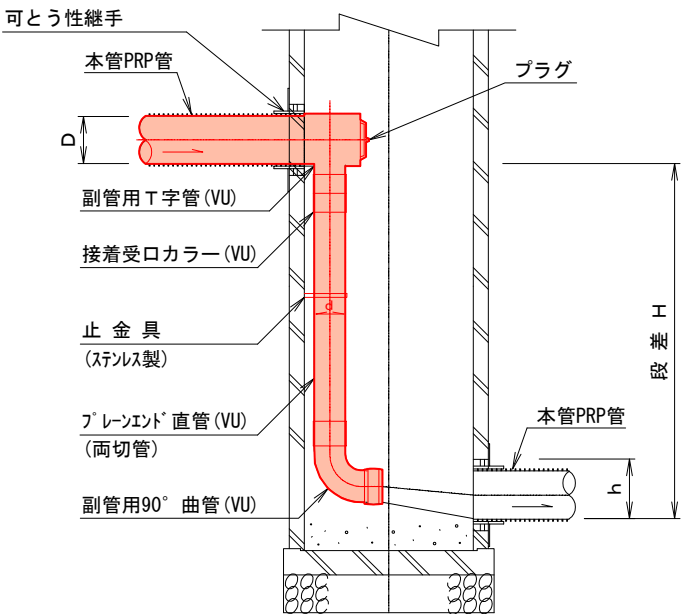


取付管布設標準図 S=1:20


土工標準図

行 橋 市			
行橋市公共下水道事業			
工 事 年 度	令和2年度		
工 事 箇 所	行事七、八丁目 地内		
工 事 名 称	行事地区面整備管渠築造工事(宮前3工区)		
路 線 番 号			
図 面 名 称	取付管布設標準図 土工標準図		
図 面 番 号	全 7 葉 中 6 号	縮 尺	図 示


標準タイプ

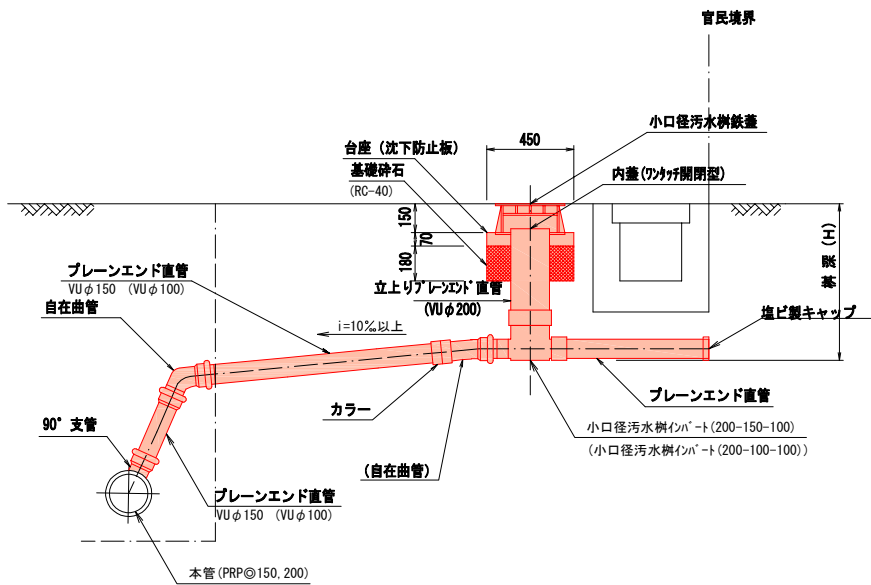

タイプA
(本管までの距離が短い場合)

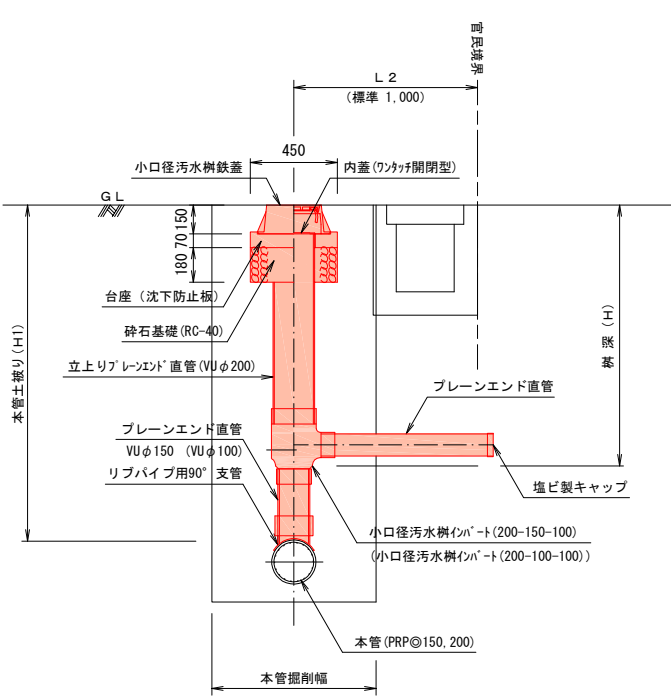


タイプD
(人孔直結)

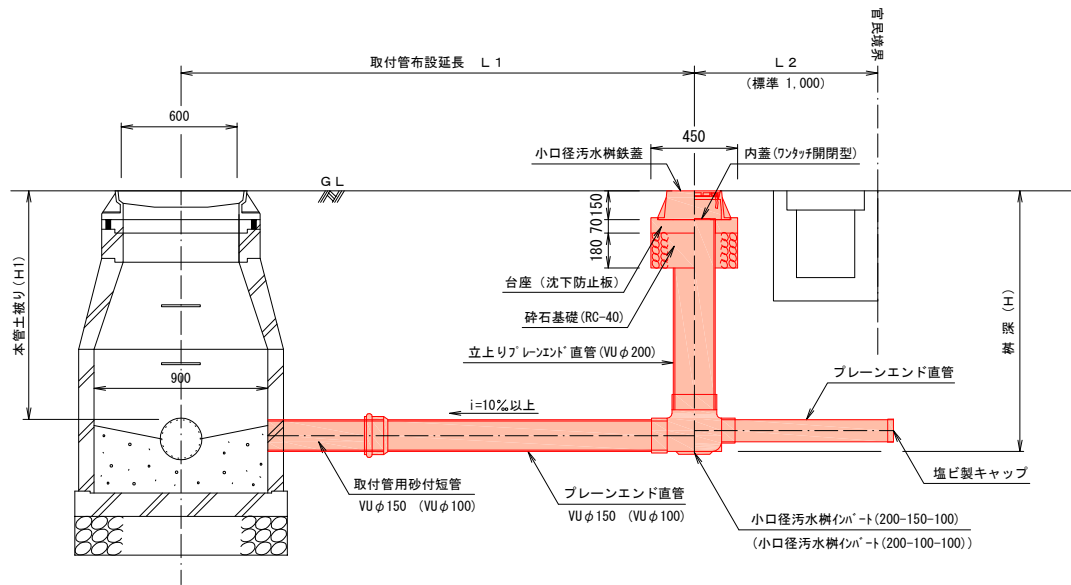


※()内数値は、本管径φ150の場合を示す。

※公共ますの铸铁蓋は官地から民地へ開くものとする。


素掘部 (本管&取付管)

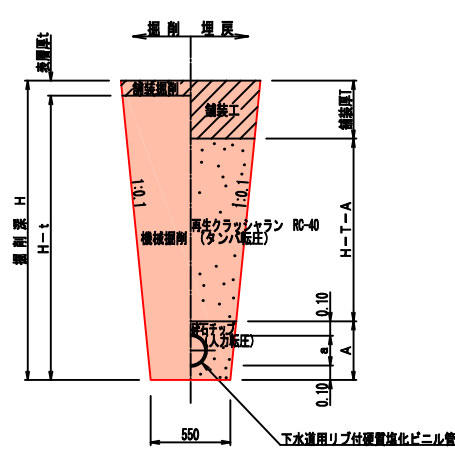

土留部 (本管)

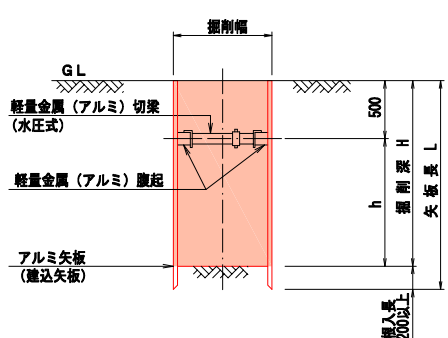

土留平面図(管路部)

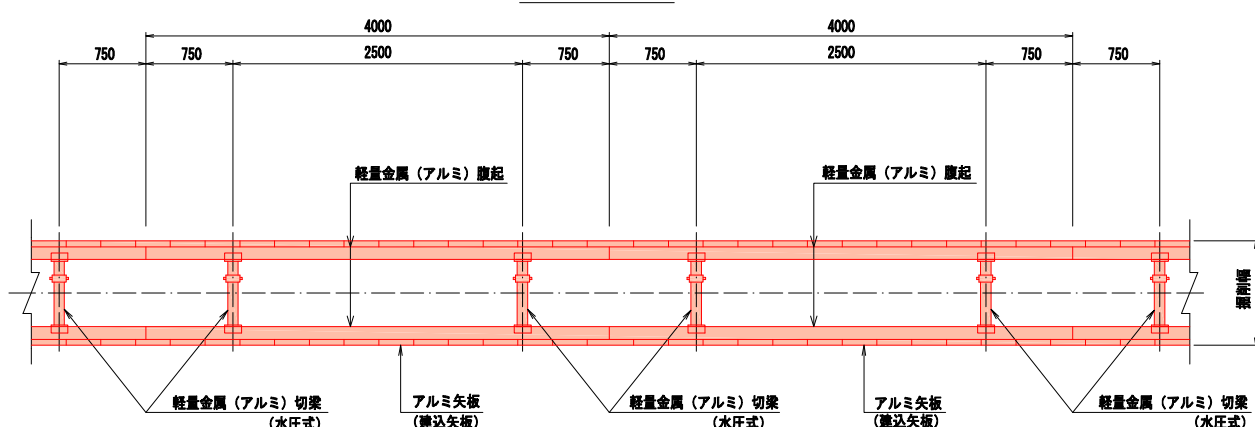

アルミ矢板 (建込矢板)

掘削深	矢板長	支保材 段数	掘入れ
1.50<H≤1.80m	2.00m	1 段	20cm以上
1.80<H≤2.00m	2.50m	1 段	
2.00<H≤2.30m	2.50m	2 段	
2.30<H≤2.80m	3.00m	2 段	
2.80<H≤3.30m	3.50m	2 段	

行 橋 市			
行橋市公共下水道事業			
工 事 年 度	令和2年度 号		
工 事 箇 所	行事七、八丁目 地内		
工 事 名 称	行事地区面整備管渠築造工事(宮前3工区)		
路 線 番 号			
図 面 名 称	舗装復旧図		
図 面 番 号	全 7 葉 中 7 号	縮尺	図示

舗装復旧図 S=1:10

