




工事年度	令和 2 年	度起工 災査定	第 号	工区
工 事 名	河川改修工事（長野間川）			工事
路 線 名 河 川	長野間川	線 筋	地区	橋
工事箇所	行橋 市 町	大字	稲童	地内
図 面 名	位 置 図			
縮 尺	図示	図面番号	全 業之内 号	
事務所名	行橋市都市整備部土木課			
認 可	☐ 当 初	☐ 実 施	☐ 当 初	☐ 査 定
	☐ 第 一回変更	☐ 第 二回変更	☐ 第 三回変更	

位置図 S=1/2,500




工事年度	令和 2 年	度起工 災害定	第 号	工区	
工 事 名	河川改修工事（長野間川）			工事	
路 線 名 河 川	長野間川	線 地区	橋		
工事箇所	行橋 市 町 大字 稲童 地内				
図 面 名	計 画 平 面 図				
縮 尺	S=1/500	図面番号	全 業之内 号		
事務所名	行橋市都市整備部土木課				
認 可	☐ 当 初 ☐ 第 回変更	☐ 実 施 ☐ 第 回変更	☐ 査 定		

計 画 平 面 図 S=1:500

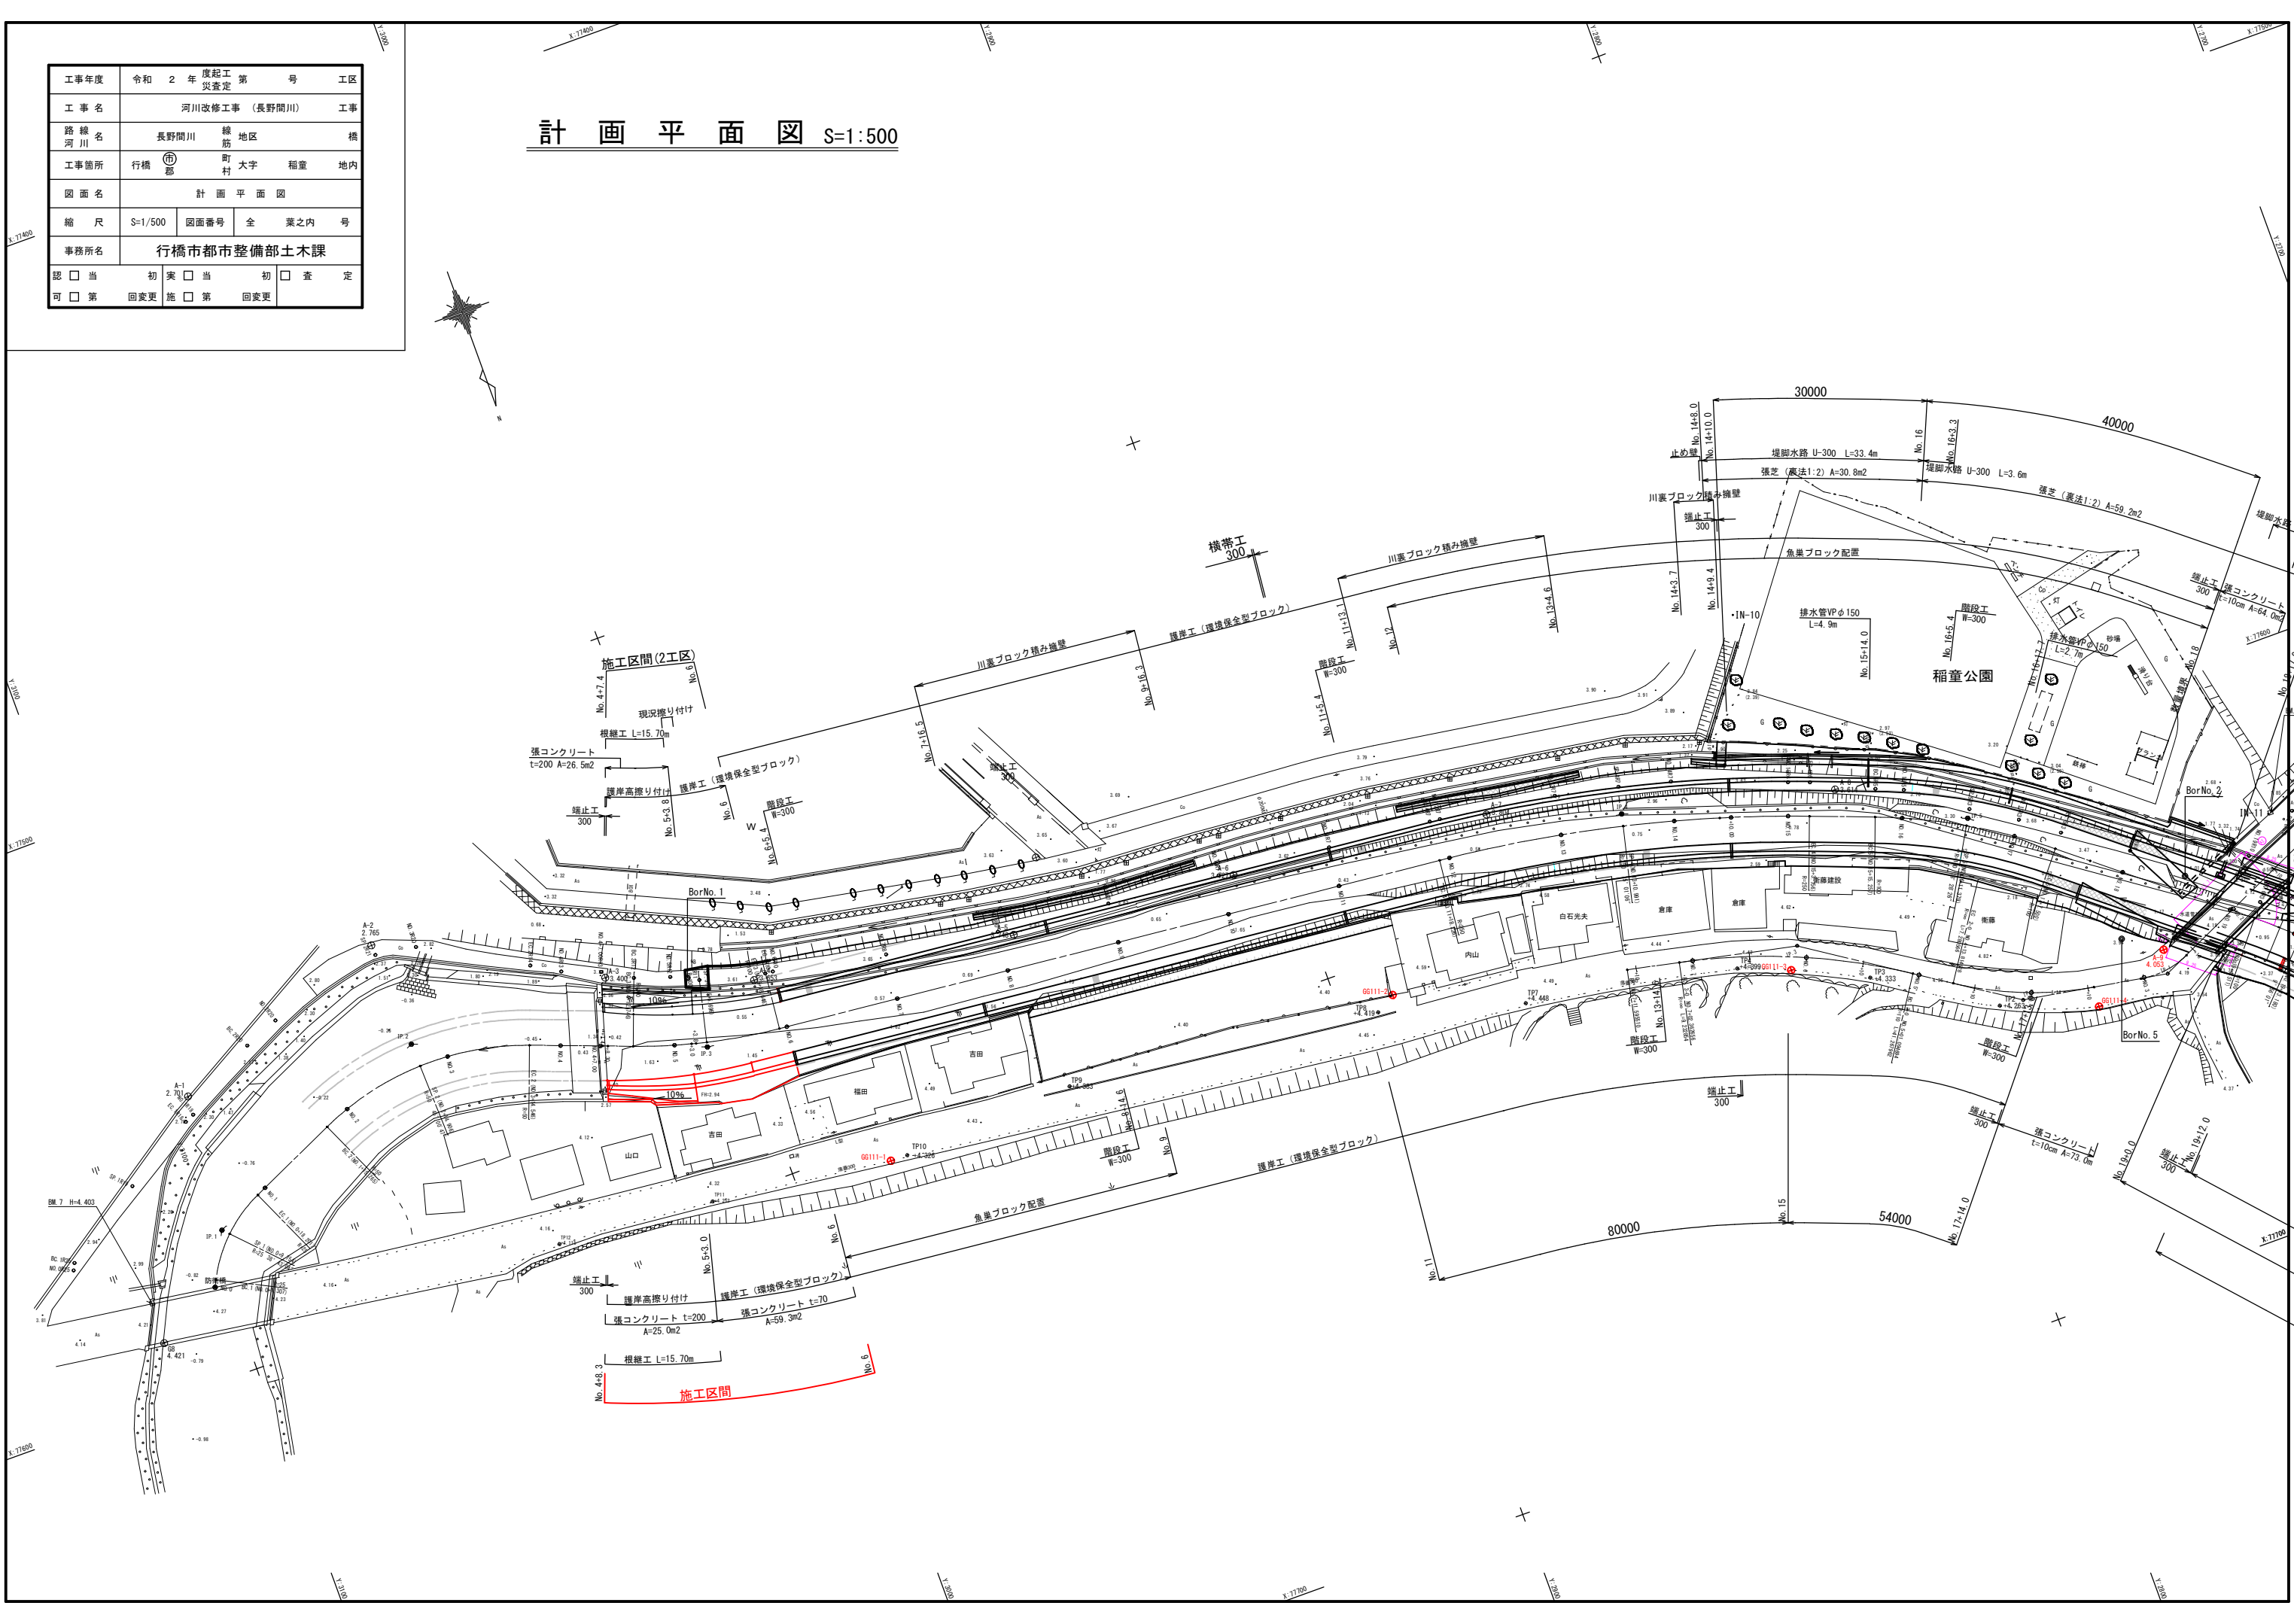

工事年度	令和 2 年度	起工 災害査定	第 号	工区
工事名	河川改修工事（長野間川） 工事			
路線 河川名	長野間川	線 筋	地区	橋
工事箇所	行橋 市	町 村	大字 稲童	地内
図面名	縦断図			
縮尺	V=1/100 H=1/500	図面番号	全 葉之内	号
事務所名	行橋市都市整備部土木課			
認 □ 当 可 □ 第	初 実 □ 当 回変更 施 □ 第	初 回変更	□ 査 定	

縦断図

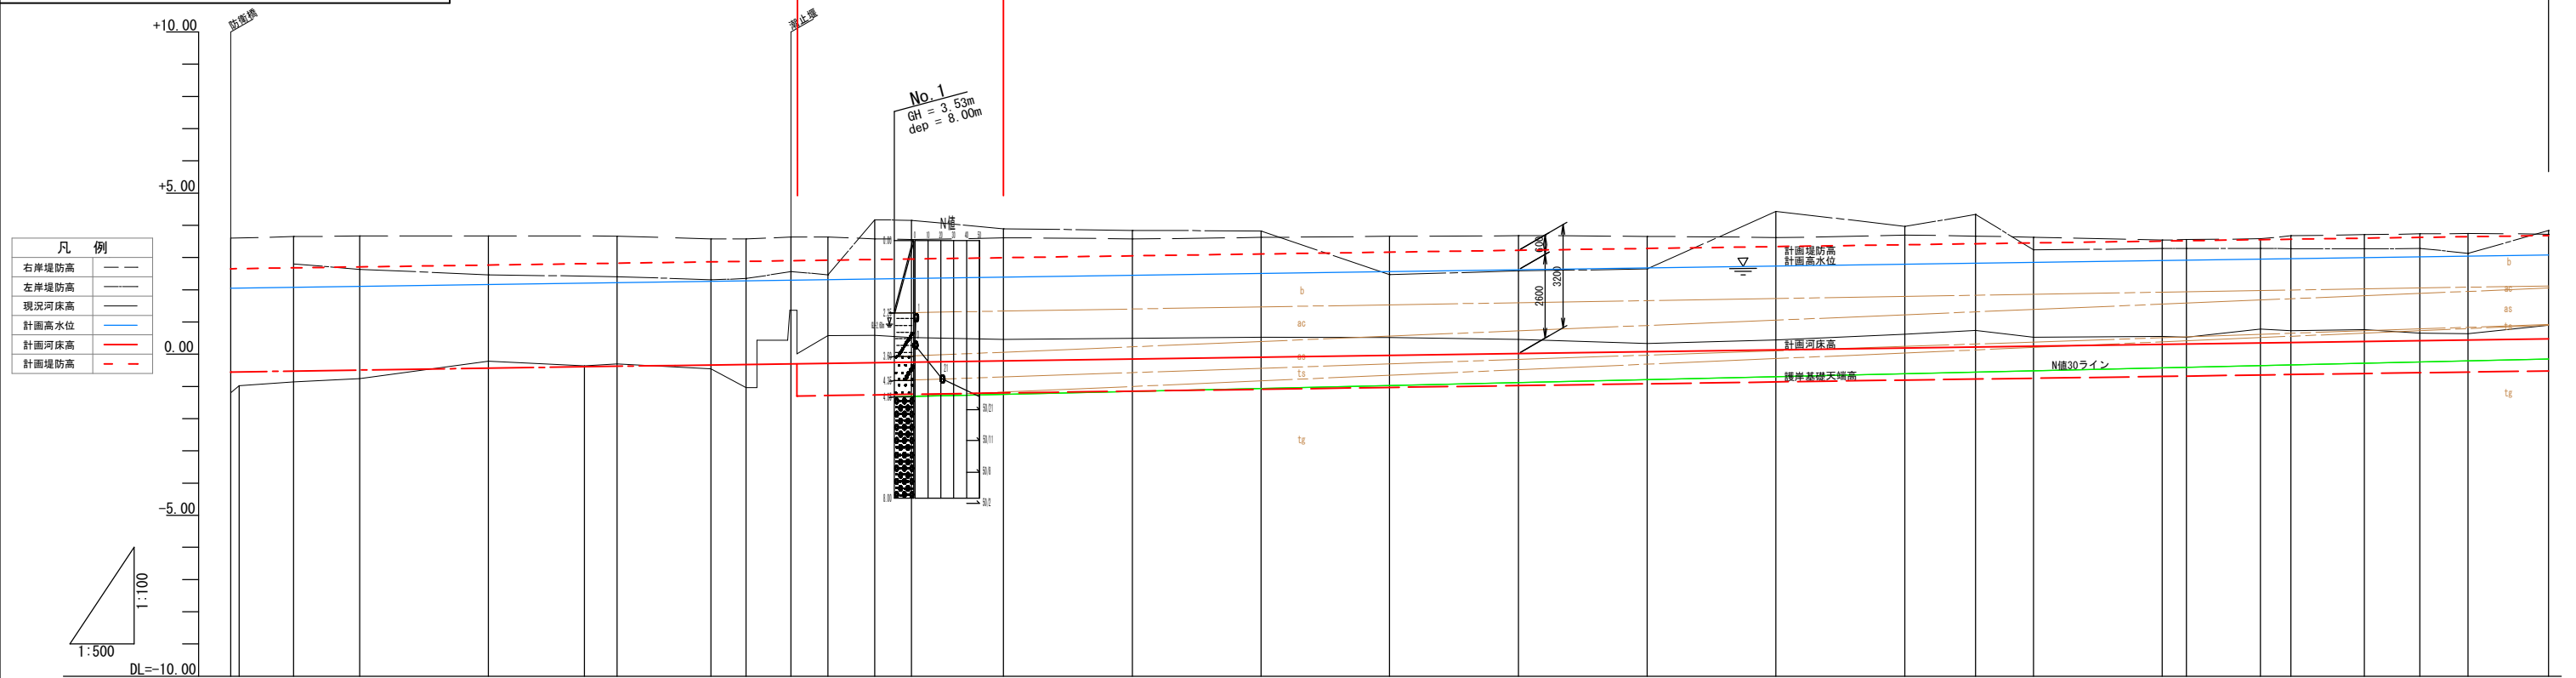[illegible]

工事年度	令和 2 年度	起工 災害査定	第 号	工区
工事名	河川改修工事（長野間川）			工事
路線 河川名	長野間川	線 筋	地区	橋
工事箇所	行橋市 都	町村	大字 稲童	地内
図面名	横断図 (1/2)			
縮尺	S=1/100	図面番号	全 葉之内 号	
事務所名	行橋市都市整備部土木課			
認 □ 当 可 □ 第	初 回変更	実 □ 当 施 □ 第	初 回変更	□ 査 定

横断図 (1/2)

NO. 4

GH=-0.120
FH=

DL=0.000

NO. 4+7.00 (NO. 4+8.30)

GH=1.360
FH=

$$\underline{DL=0.000}$$

BC. 3 (NO. 4+12. 746)

GH=0.730
FH=

$$\underline{DL=0.000}$$

名 称	左岸	右岸
	数 量	数 量
掘 削	7.6	5.4
床 掘	3.5	3.5
埋 戻	1.7	1.7
盛 土	-	-
コンクリート取壊	-	-
土 羽 土	-	-
コンクリート工	1.0	1.2
型枠工	2.3	2.4

名 称	左 岸	右 岸
	数 量	数 量
掘 削	13.0	6.6
床 掘	3.6	3.6
埋 戻	1.7	1.7
盛 土	-	-
コンクリート取壊	-	0.2
土 羽 土	-	-
コンクリート工	0.7	0.6
型枠工	1.8	1.6


工事年度	令和 2 年度起工事 災害定 第 号 工区				
工 事 名	河川改修工事 (長野間川)				工事
路 線 名	長野間川	線筋	地区	橋	
工事箇所	行橋市	町村	大字	稲童	地内
図 面 名	横 断 図 (2/2)				
縮 尺	S=1/100	図面番号	全 葉之内 号		
事務所名	行橋市都市整備部土木課				
認 可	当 初	実 施	当 初	査 定	
可 第	回変更	施 第	回変更		

横 断 図 (2/2)

DL=0.000

DL=0.000


DL=0.000

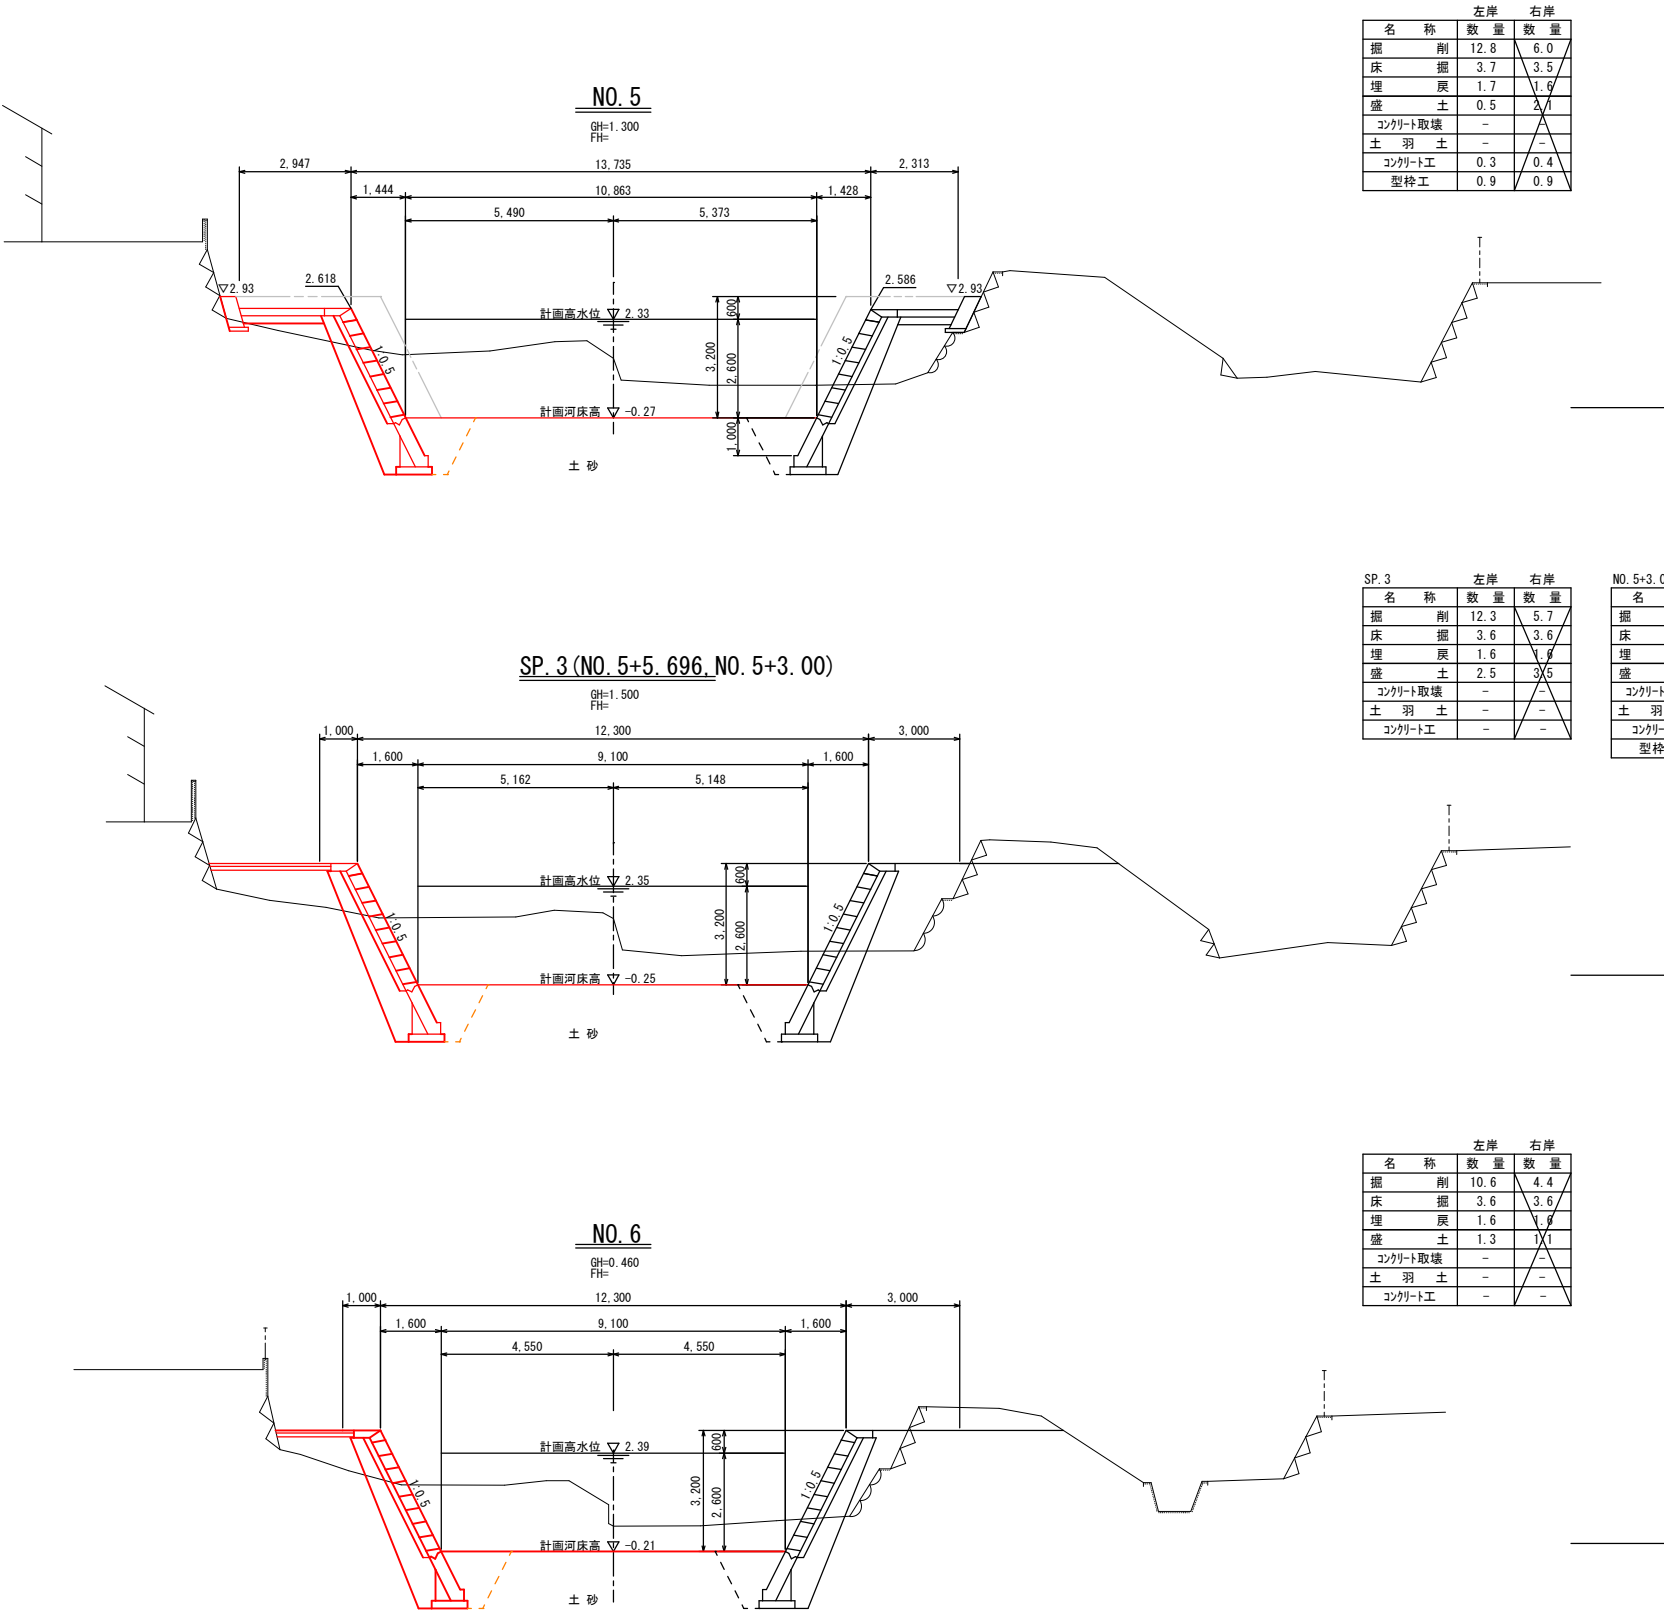


工事年度	令和 2 年度		起工 災害査定	第 号	工区
工 事 名	河川改修工事 (長野間川)				工事
路 線 名	長野間川	線 筋	地区	橋	
工事箇所	行橋市	町 村	大字	稲童	地内
図 面 名	護 岸 工 構 造 図				
縮 尺	図 示	図面番号	全 葉之内 号		
事務所名	行橋市都市整備部土木課				
認可当	初	実	認可当	初	査 定
可 口 第	回変更	施	口 第	回変更	

護岸工構造図


護岸工 (H=4200) S=1/50
(右岸: No. 5+3. 8~No. 6)
(左岸: No. 5+3. 0~No. 6)

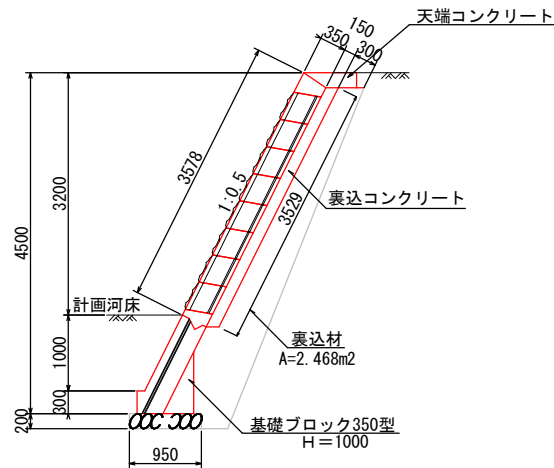

護岸工 (平均値H=3450) S=1/50
(右岸: No. 4+8~No. 5+3. 8)
(左岸: No. 4+8~No. 5+3. 0)

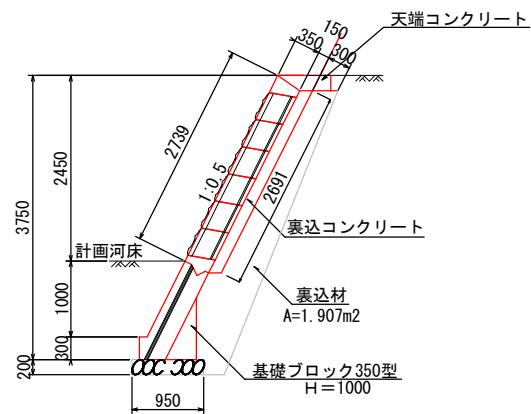


天端コンクリート S=1/50

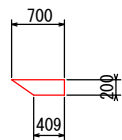


天端コンクリート材料表		10m当たり
種 別	算 式	数 量
コンクリート (18N/mm ²)	(0.70+0.409)/2×0.20×10.00	1.11m ³
型 枠	0.2×10.00	2.00m ²
目 地 材	(0.70+0.409)/2×0.20	0.11m ²

基礎ブロック S=1/20
350型 (H1000) ; 土砂部

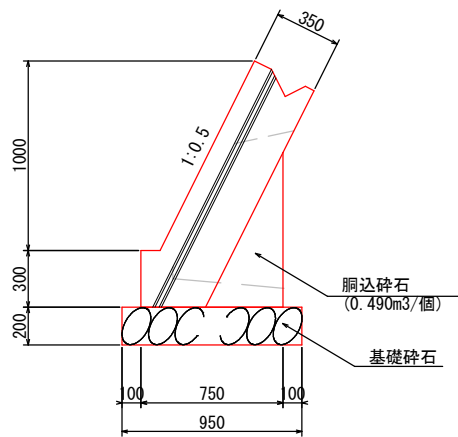


基礎ブロック (350型 H1000) 数量表		10m当たり
種 別	算 式	数 量
ブロック積基礎 (350型 H1000)		5.0 個
基礎碎石 (t=200mm)	0.95×10.00	9.50m ²
基面整正	0.95×10.00	9.50m ²

根 継 工 S=1/20
護岸高擦り付け部

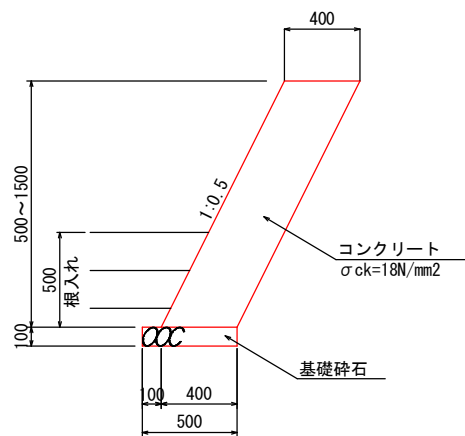


横帯工・端止工 (H=3000) S=1/30

正 面 図

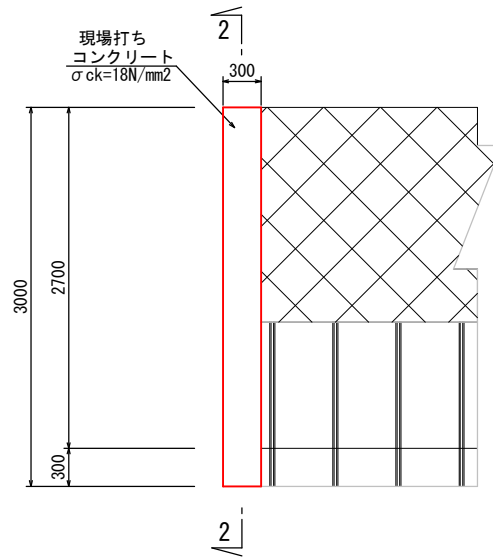


2-2断面図

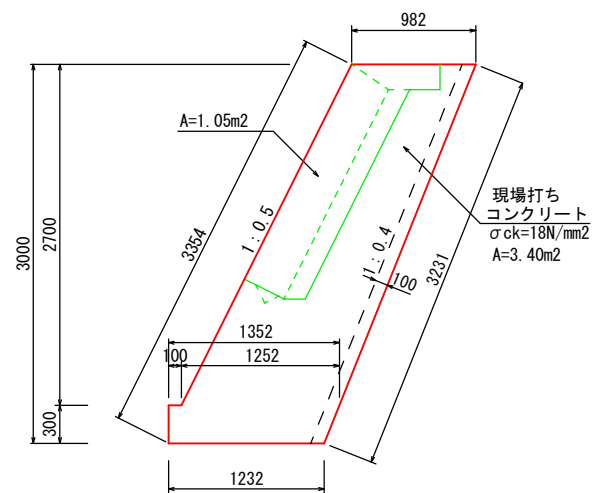


材料表		1箇所当たり
種 別	算 式	数 量
コンクリート (18N/mm ²)	3.40×0.30	1.02m ³
型 枠	3.40×2+3.354×0.30	7.81m ²
目 地 材		1.05m ²

護岸工展開図

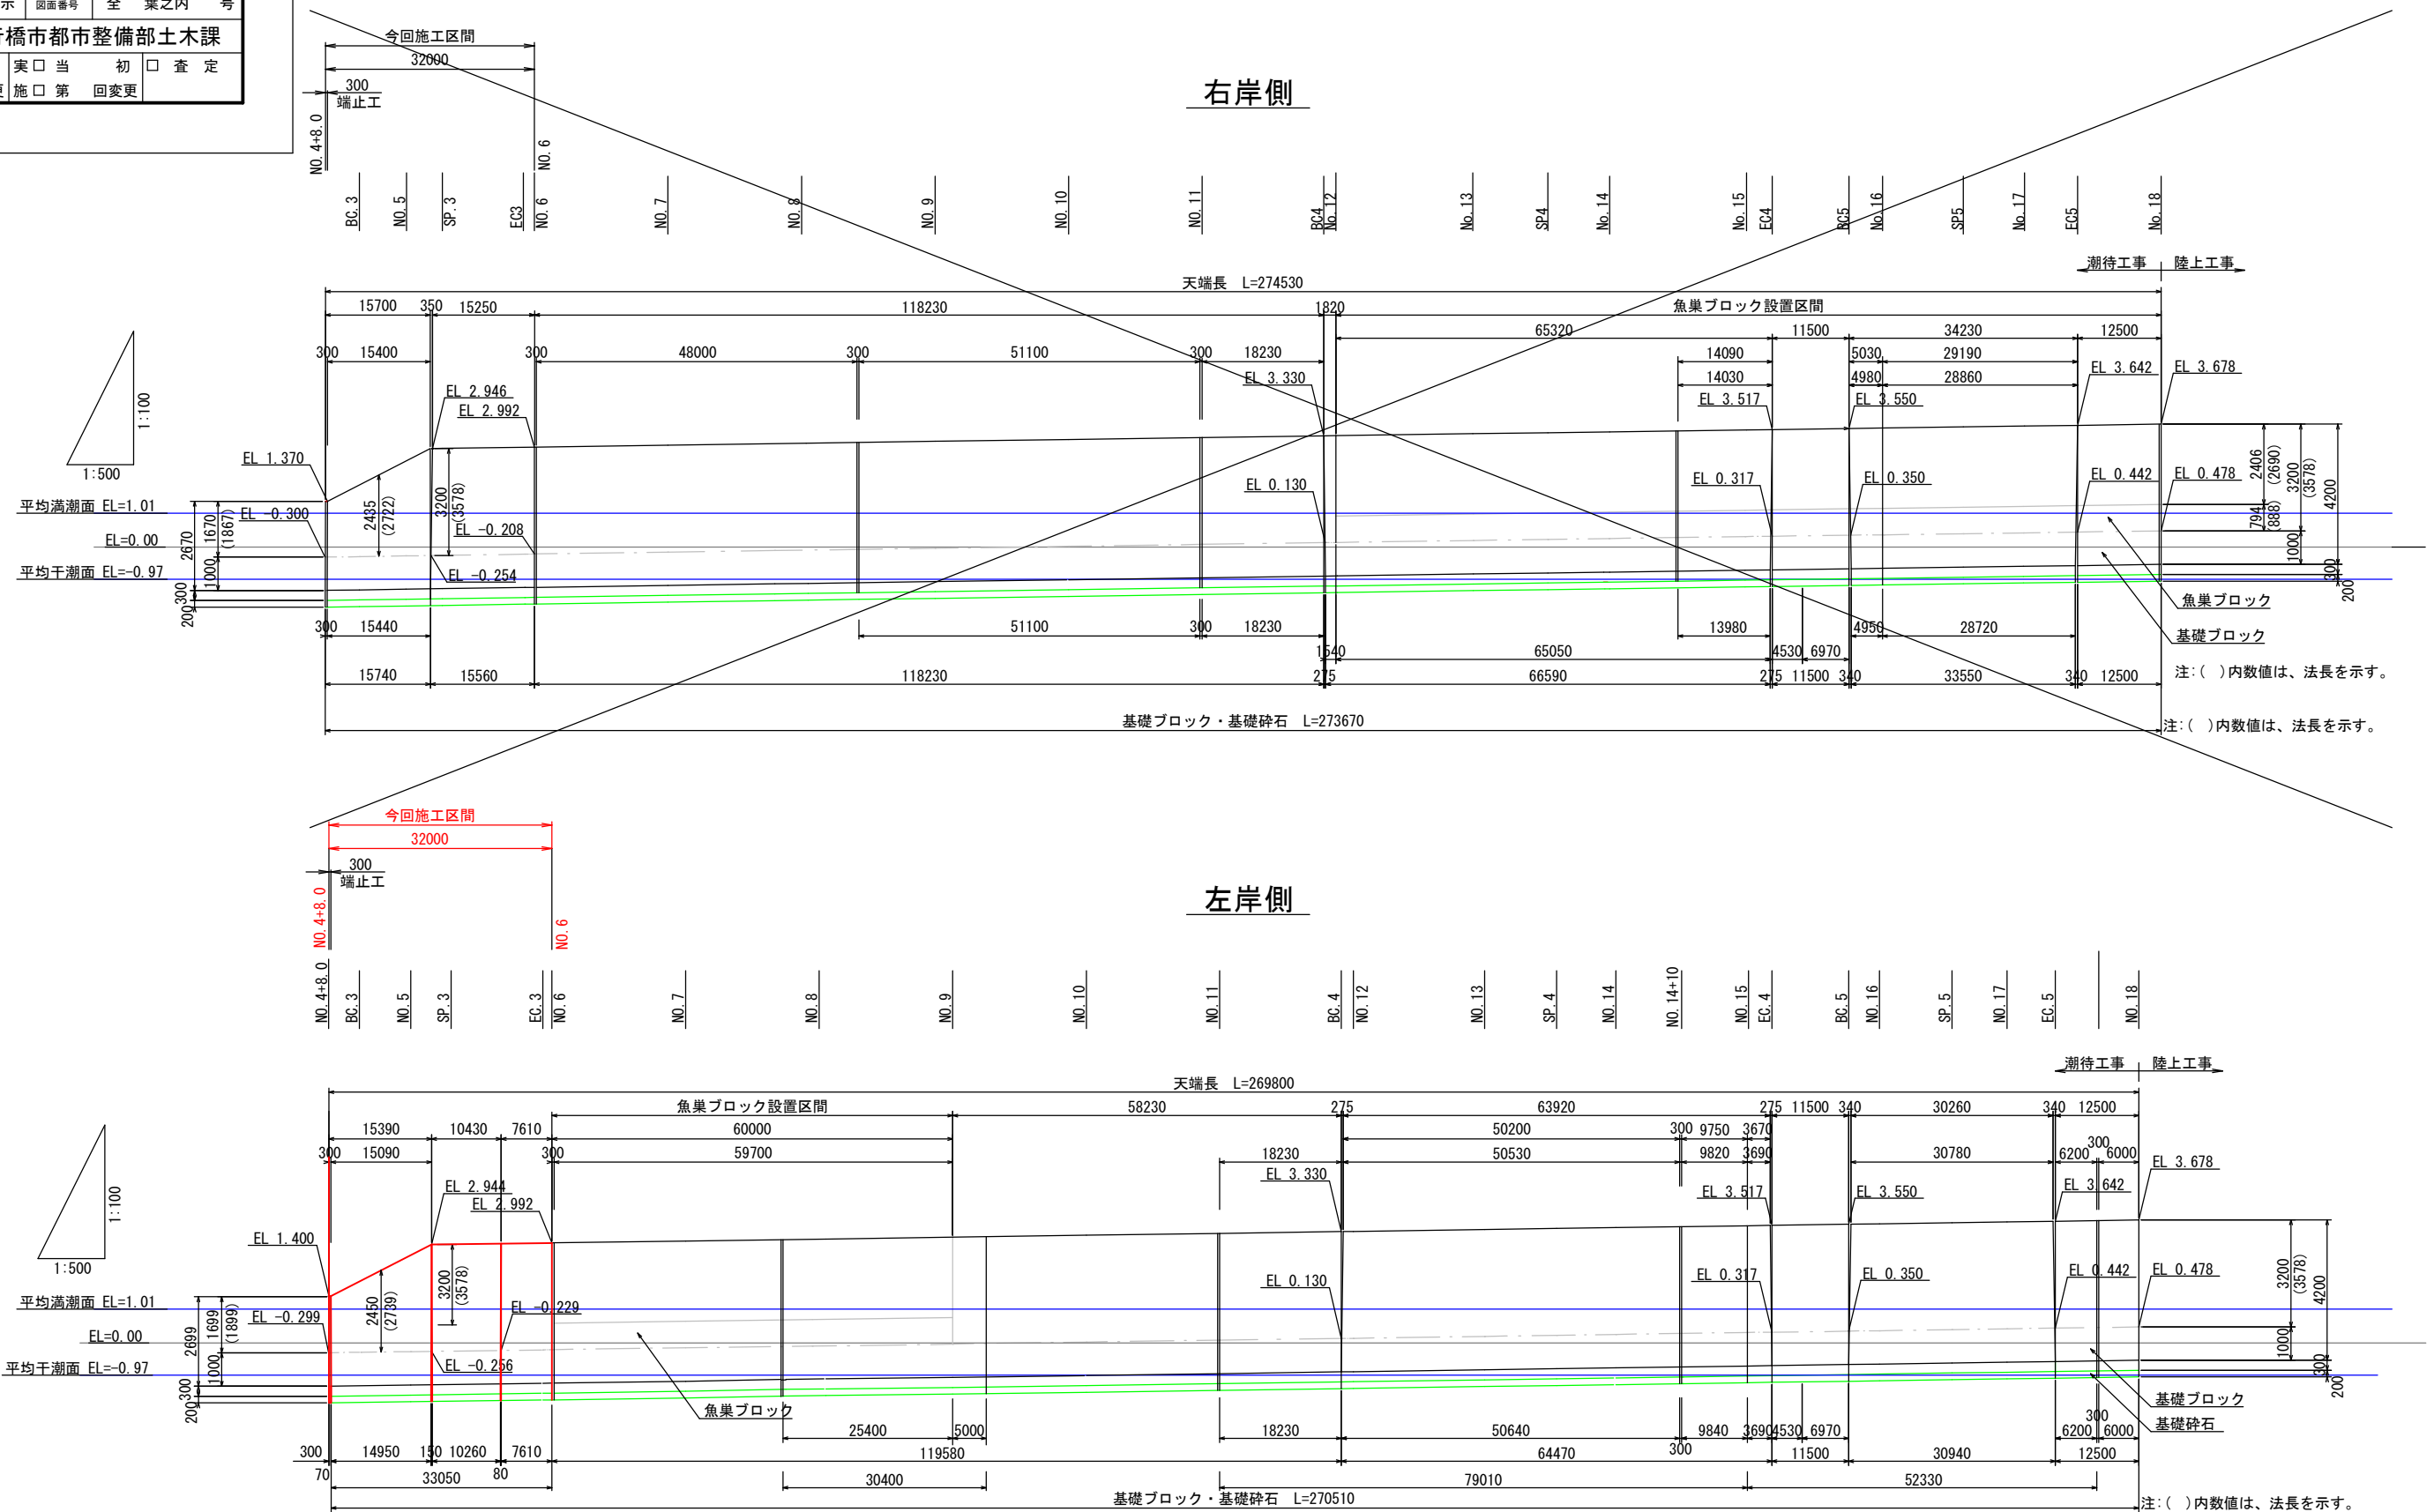

X: 77600

X:7750

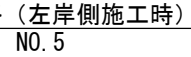

計 画 平 面 図 S=1:2000

