


工事年度	令和 3 年 度起工 第 号 工区			
工事名	舗装工事(中央二丁目)			工事
工事箇所	行橋 町 中央二丁目	地内		
図面名	舗装復旧展開図			
縮 尺	1/250	図面番号	全 業之内 号	
事務所名	行橋市環境水道部上水道課			
認 可	☐ 当初 ☐ 第 回変更	認 可	☐ 当初 ☐ 第 回変更	☐ 査 定 ☐

舗装復旧展開図(1/4)

S=1/250

路線A

S=1/250

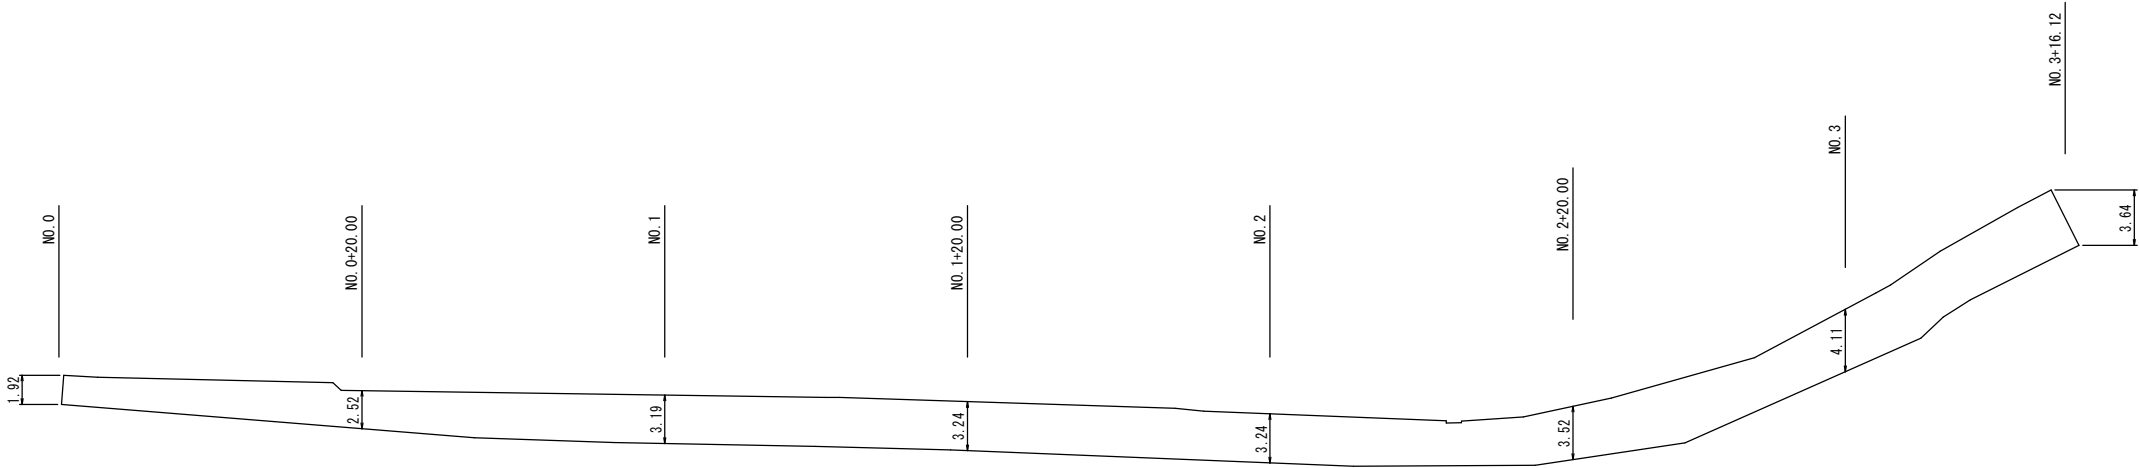


記号	幅員A	幅員B	面積 m ²
NO. 0	1. 92	2. 52	44. 40
NO. 0+20. 00	2. 52	3. 19	57. 10
NO. 1	3. 19	3. 24	64. 30
NO. 1+20. 00	3. 24	3. 24	64. 80
NO. 2	3. 24	3. 52	67. 60
NO. 2+20. 00	3. 52	4. 11	76. 30
NO. 3	4. 11	3. 64	62. 47
NO. 3+16. 12	3. 64	---	---
面積 m ²			436. 97

工事年度	令和 3 年 度起工 第 号 工区			
工事名	舗装工事(中央二丁目)			工事
工事箇所	行橋 町 中央二丁目	地内		
図面名	舗装復旧展開図			
縮 尺	1/250	図面番号	全 業之内 号	
事務所名	行橋市環境水道部上水道課			
認可	☐ 当初 ☐ 第 回変更	認可	☐ 当初 ☐ 第 回変更	☐ 査 定 ☐

舗装復旧展開図(2/4)


S=1/250

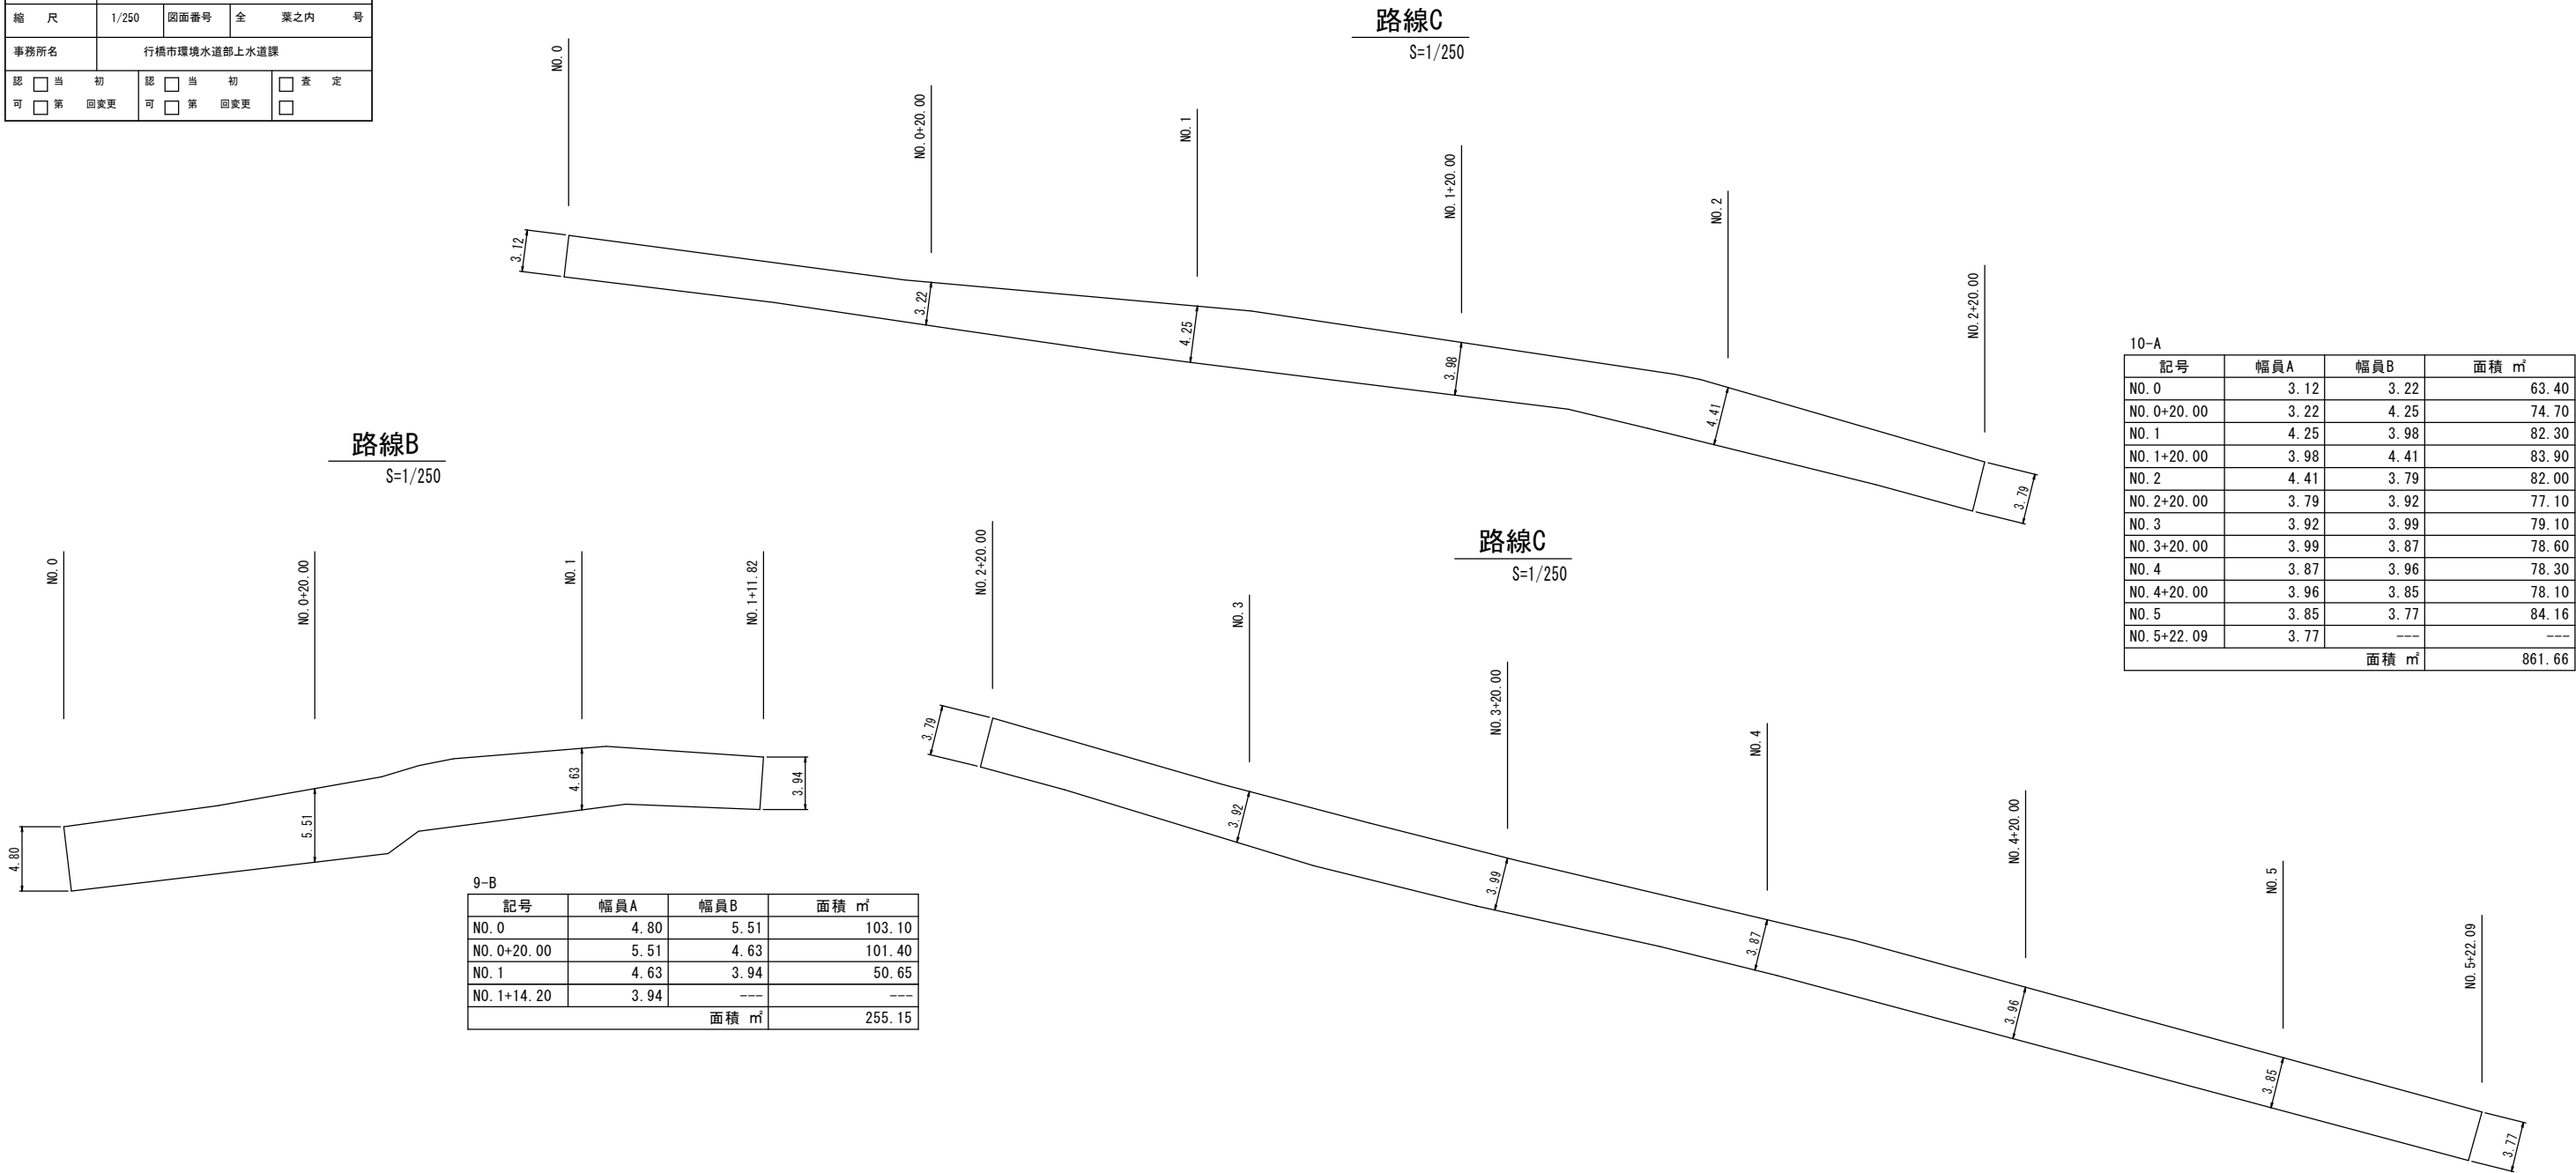

10-A			
記号	幅員A	幅員B	面積 m ²
NO. 0	3.12	3.22	63.40
NO. 0+20.00	3.22	4.25	74.70
NO. 1	4.25	3.98	82.30
NO. 1+20.00	3.98	4.41	83.90
NO. 2	4.41	3.79	82.00
NO. 2+20.00	3.79	3.92	77.10
NO. 3	3.92	3.99	79.10
NO. 3+20.00	3.99	3.87	78.60
NO. 4	3.87	3.96	78.30
NO. 4+20.00	3.96	3.85	78.10
NO. 5	3.85	3.77	84.16
NO. 5+22.09	3.77	---	---
面積 m ²			861.66

9-B			
記号	幅員A	幅員B	面積 m ²
NO. 0	4.80	5.51	103.10
NO. 0+20.00	5.51	4.63	101.40
NO. 1	4.63	3.94	50.65
NO. 1+14.20	3.94	---	---
面積 m ²			255.15


(市道)車道As

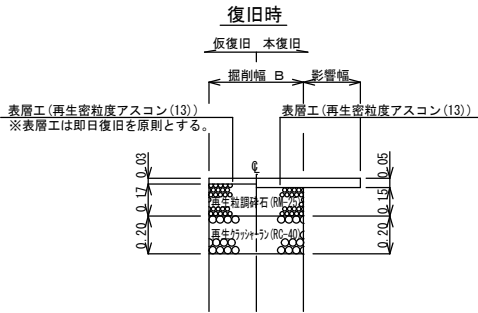

工事年度	令和 3 年 度起工 災査定 第 号 工区			
工事名	舗装工事(中央二丁目)			工事
工事箇所	行橋 市 町 村	中央二丁目 地内		
図面名	舗装復旧展開図			
縮 尺	—	図面番号	全	葉之内 号
事務所名	行橋市環境水道部上水道課			
認 可	☐ 当 初 ☐ 第 回変更	認 可	☐ 当 初 ☐ 第 回変更	☐ 査 定 ☐


舗装復旧展開図 (3/4)

路線D

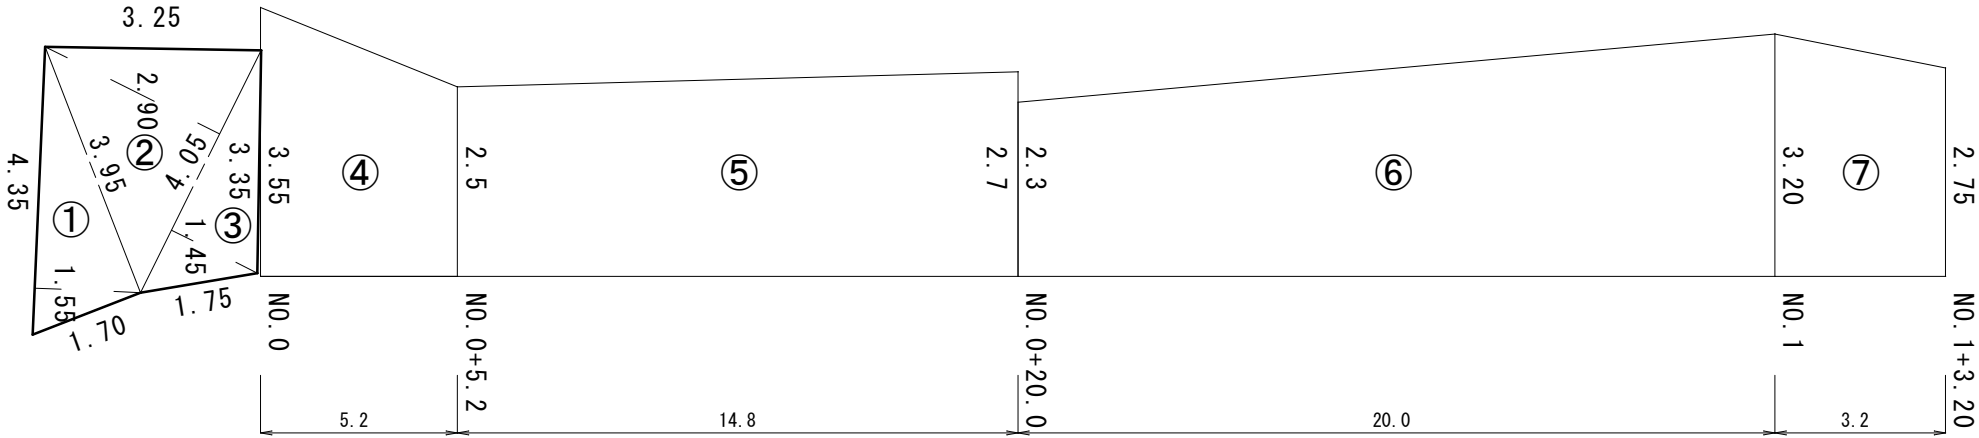

記号	幅員A	幅員B	面積
①	4.35	1.55	3.37
②	4.05	2.90	5.87
③	4.05	1.45	2.93
④	3.55	2.50	15.73
⑤	2.50	2.70	38.48
⑥	2.30	3.20	55.00
⑦	3.20	2.75	9.52
合計			130.90

路線E

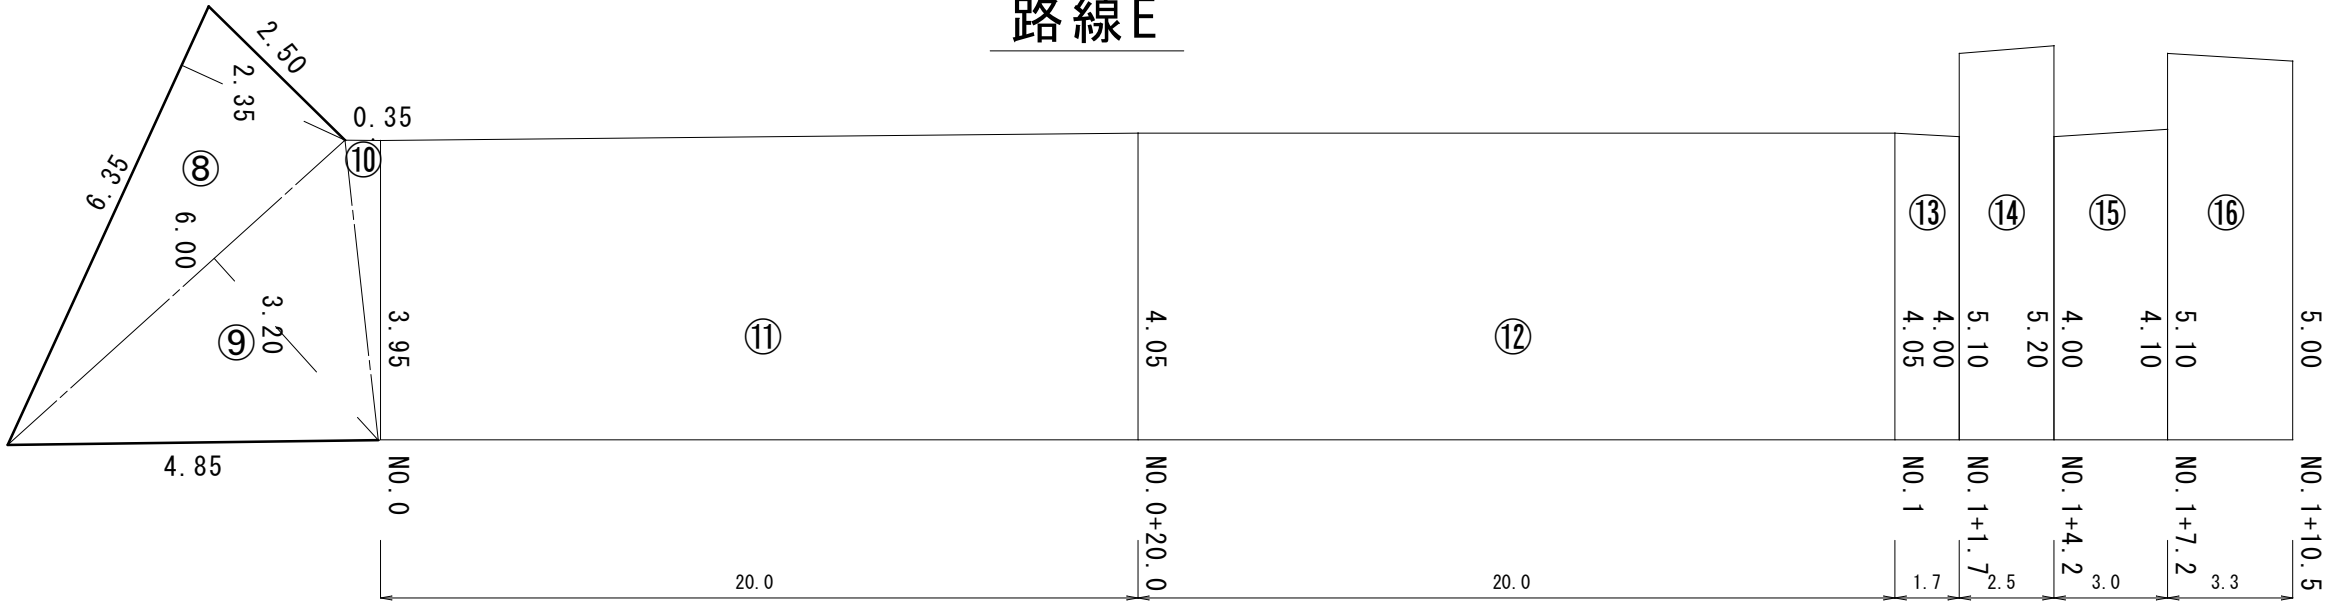


記号	幅員A	幅員B	面積
⑧	6.35	2.35	7.46
⑨	6.00	3.20	9.60
⑩	3.95	0.35	0.69
⑪	3.85	4.05	79.00
⑫	4.05	4.05	81.00
⑬	4.05	4.00	6.84
⑭	5.10	5.20	12.87
⑮	4.00	4.10	12.15
⑯	5.10	5.00	16.66
合計			226.27


工事年度	令和 3 年 度起工 第 号 工区			
工事名	舗装工事(中央二丁目)			工事
工事箇所	行橋 市 中央二丁目 地内			
図面名	舗装復旧展開図			
縮 尺	—	図面番号	全 葉之内 号	
事務所名	行橋市環境水道部上水道課			
認 可	☐ 当 初 ☐ 第 回変更	認 可	☐ 当 初 ☐ 第 回変更	☐ 査 定 ☐

舗装復旧展開図(4/4)

路線F

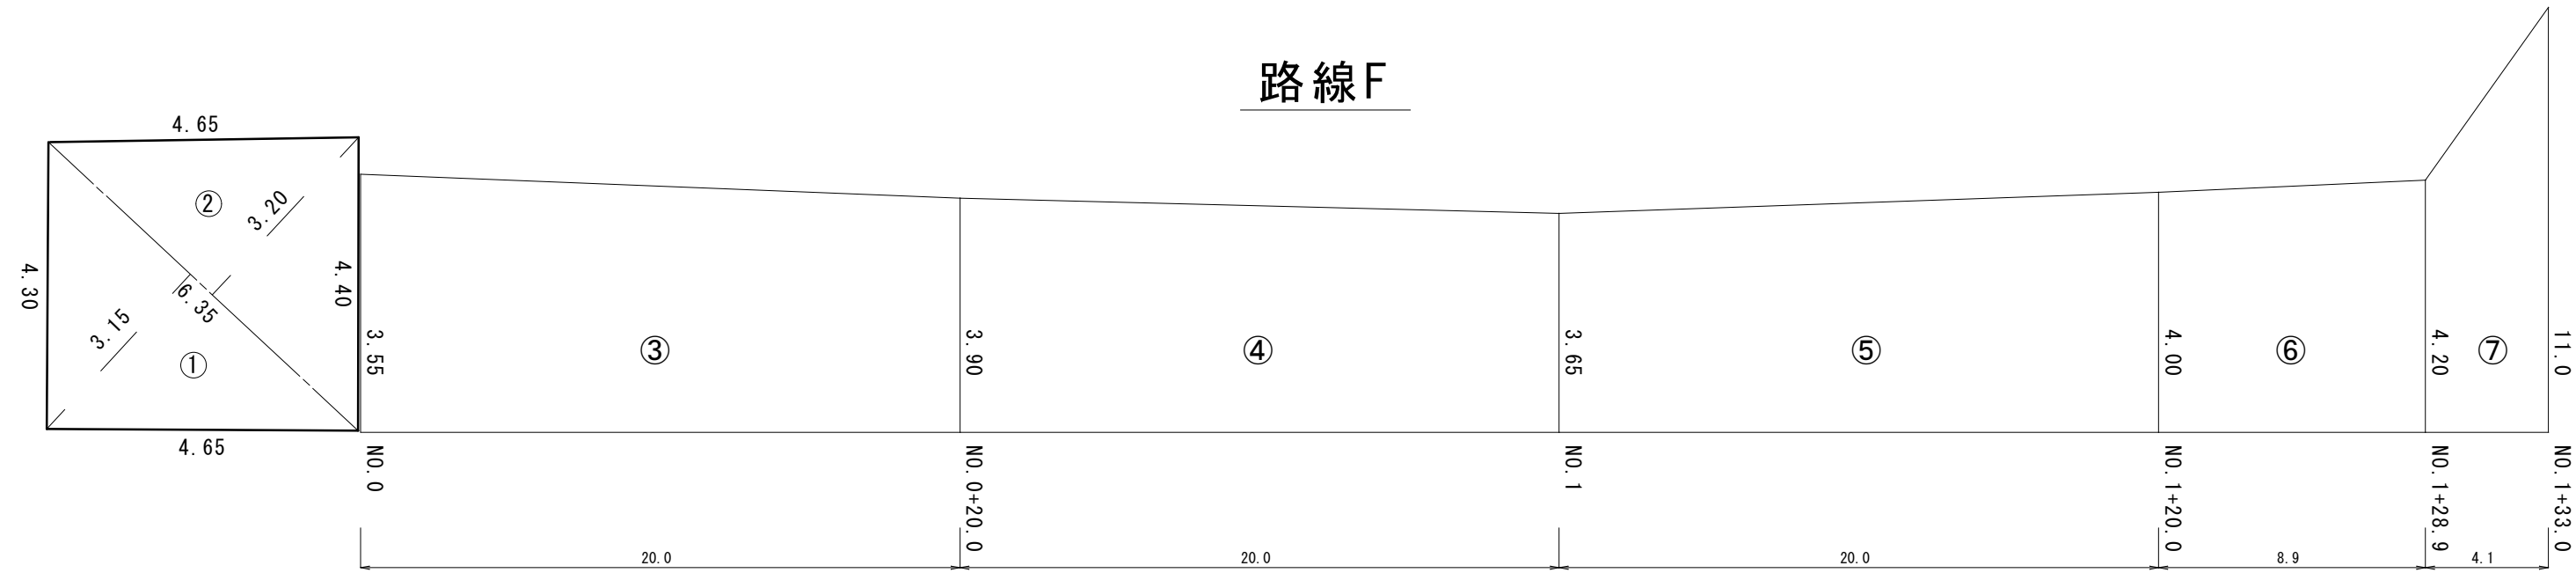


路線G

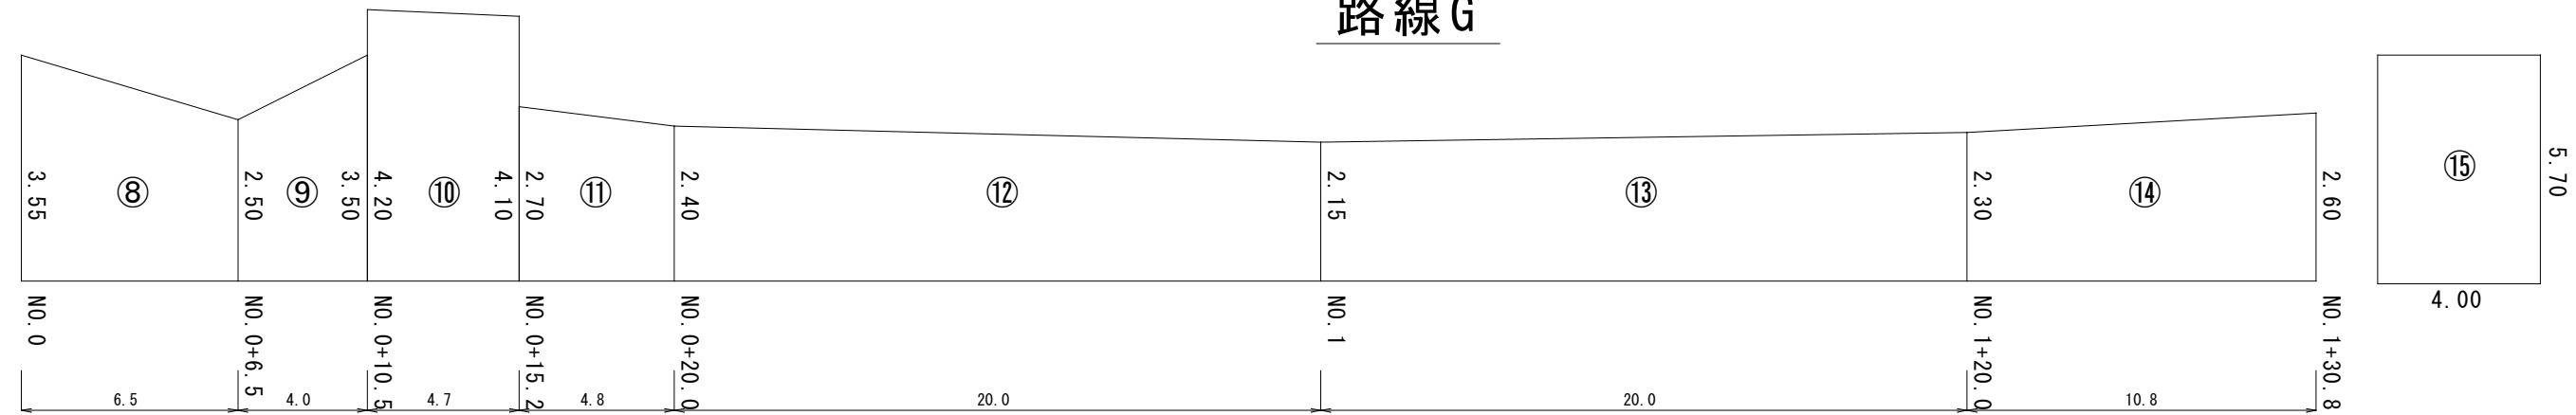

記号	幅員A	幅員B	面積
①	6.35	3.15	10.00
②	6.35	3.20	10.16
③	3.55	3.90	74.50
④	3.90	3.65	75.50
⑤	3.65	4.00	76.50
⑥	4.00	4.20	36.49
⑦	4.20	11.00	31.16
合計			314.31

記号	幅員A	幅員B	面積
⑧	3.55	2.50	19.66
⑨	2.50	3.50	12.00
⑩	4.20	4.10	19.50
⑪	2.70	2.40	12.24
⑫	2.40	2.15	45.50
⑬	2.15	2.30	44.50
⑭	2.30	2.60	26.46
⑮	4.00	5.70	22.80
合計			202.66

工事年度	令和 3 年 年度和工 区決定 第 号 工区		
工事名	舗装工事(中央二丁目)		工事
工事箇所	行橋  町 村 中央二丁目	地内	
図面名	舗 装 復 旧 平 面 図		
縮 尺	1/300	図面番号	全 業之内 号
事務所名	行橋市環境水道部上水道課		
認 可	☐ 当 初 ☐ 第 回変更	認 可	☐ 当 初 ☐ 第 回変更
		☐ 査 定	☐

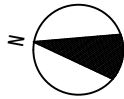


舗装復旧平面図(1/3)

S=1/300




位置図

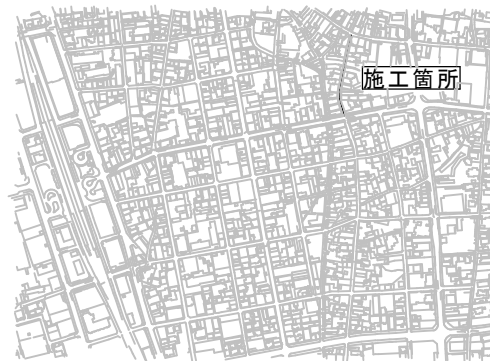

路線A L=136.12m





工事年度	令和 3 年 年度和工 区決定 第 号 工区		
工事名	舗装工事(中央二丁目)		工事
工事箇所	行橋  町 村 中央二丁目	地内	
図面名	舗 装 復 旧 平 面 図		
縮 尺	1/300	図面番号	全 業之内 号
事務所名	行橋市環境水道部上水道課		
認 可	☐ 当 初 ☐ 第 回変更	認 可	☐ 当 初 ☐ 第 回変更
			☐ 査 定 ☐

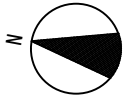

舗 装 復 旧 平 面 図(2/3)

S=1/300

位置図

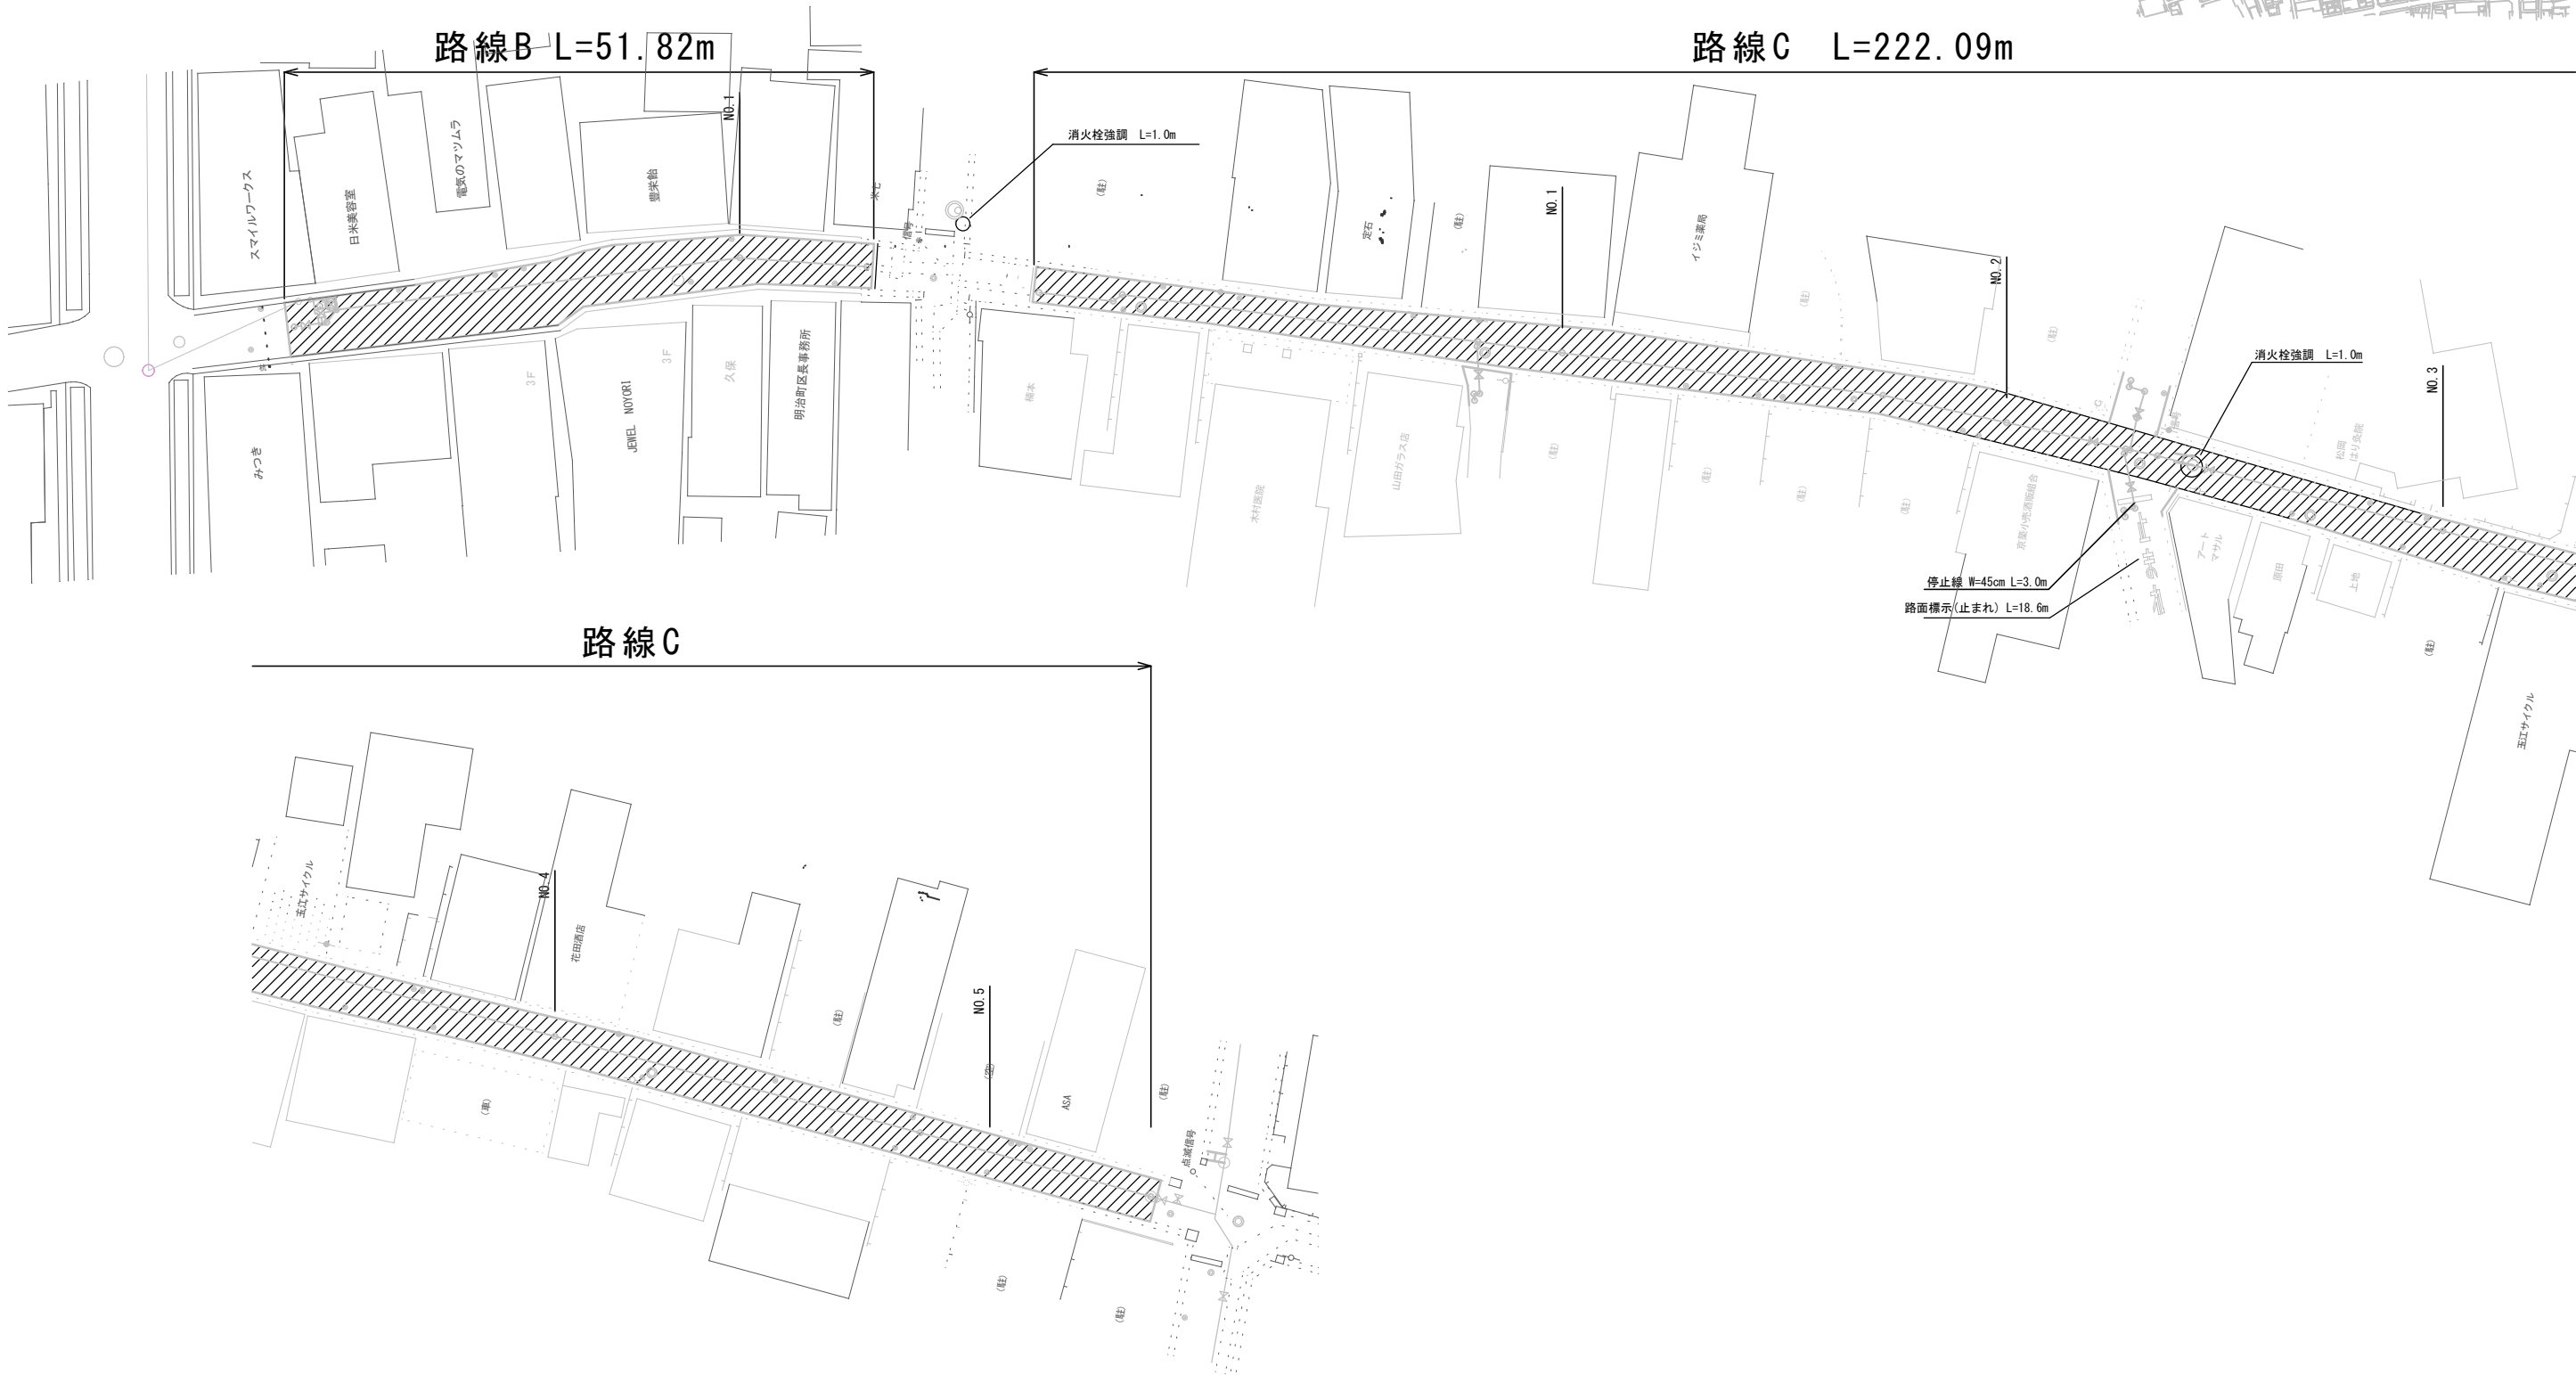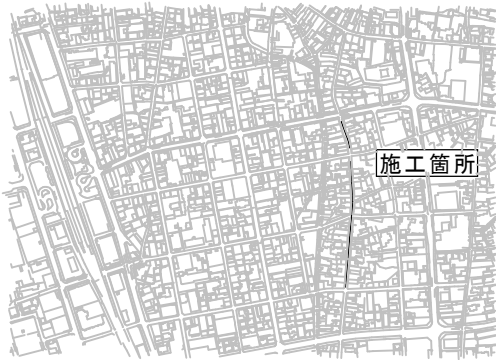

工事年度	令和 3 年 度起工 第 号 工区 災害定			
工事名	舗装工事(中央二丁目)			工事
工事箇所	行橋 市 町 村	中央二丁目 地内		
図面名	舗装復旧平面図			
縮 尺	1/1000	図面番号	全 葉之内	号
事務所名	行橋市環境水道部上水道課			
認 可	☐ 当 初 ☐ 第 回変更	認 可	☐ 当 初 ☐ 第 回変更	☐ 査 定 ☐






舗装復旧平面図(3/3)

A3:S=1/1000



位 置 図

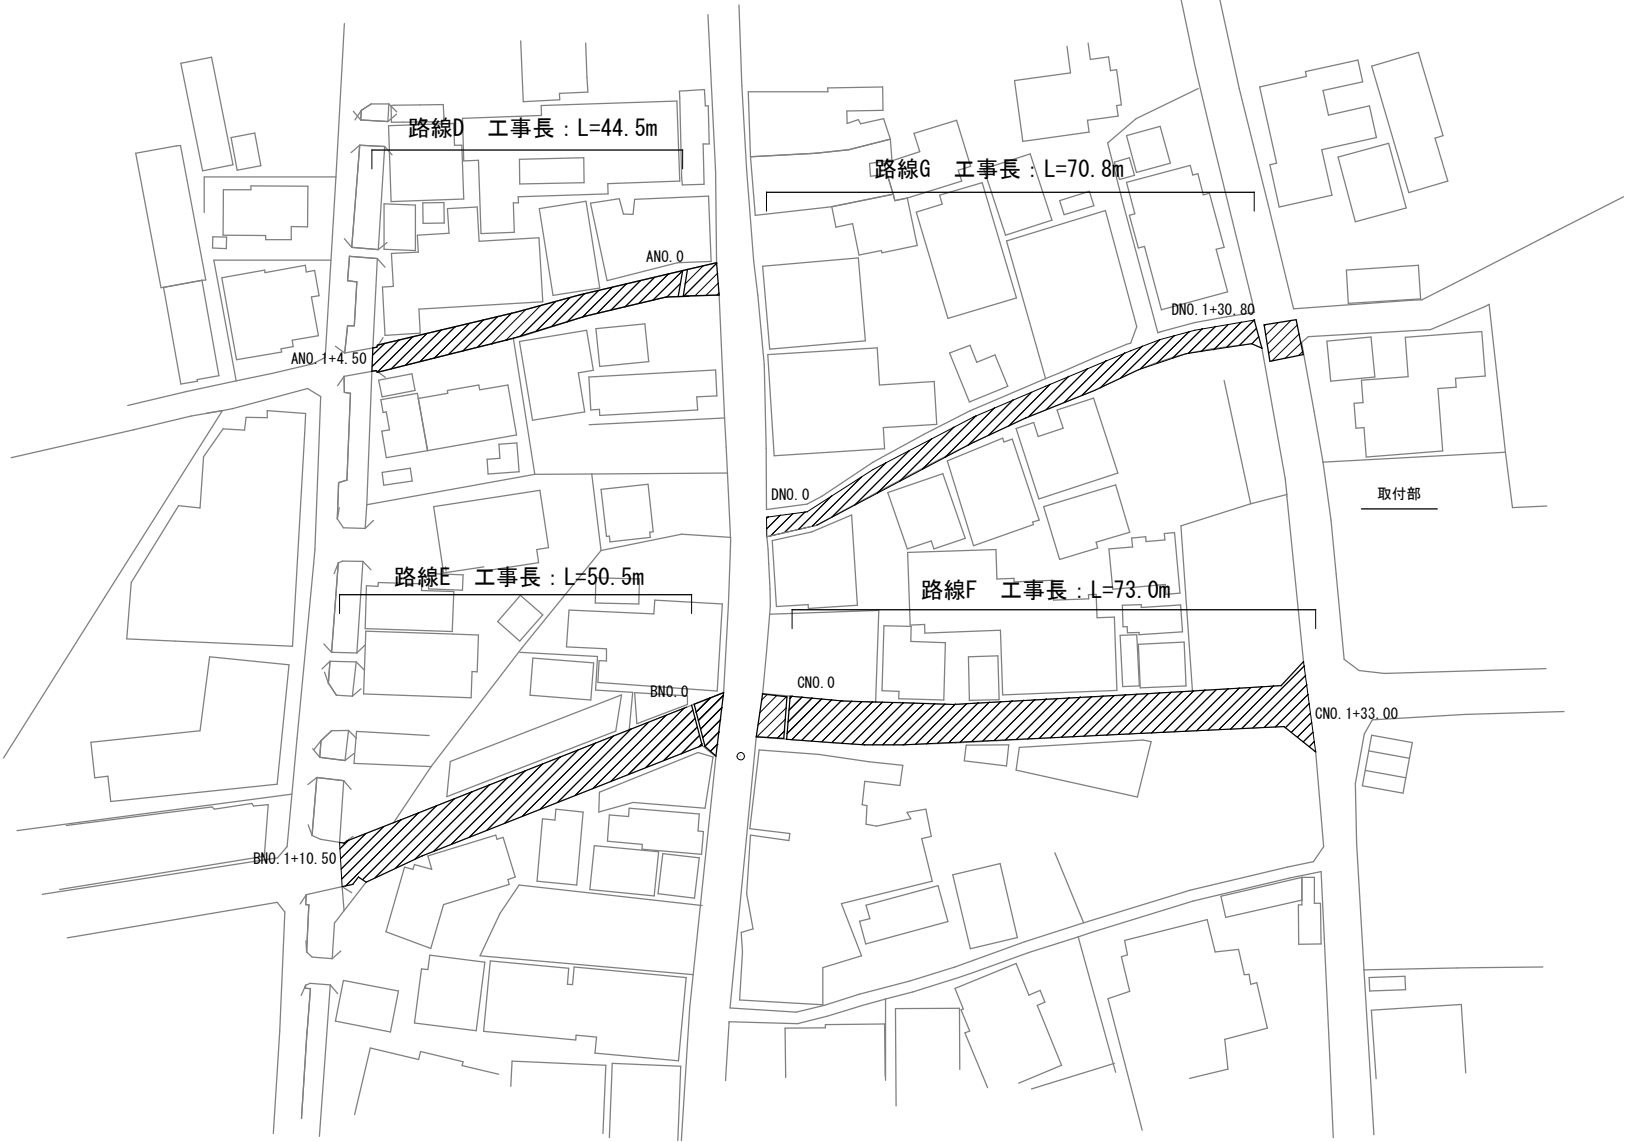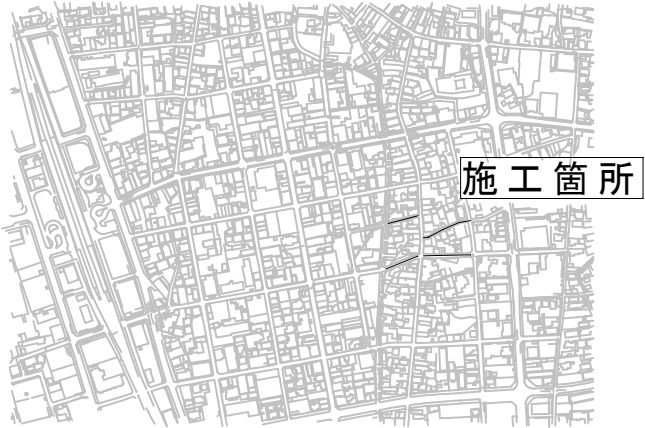

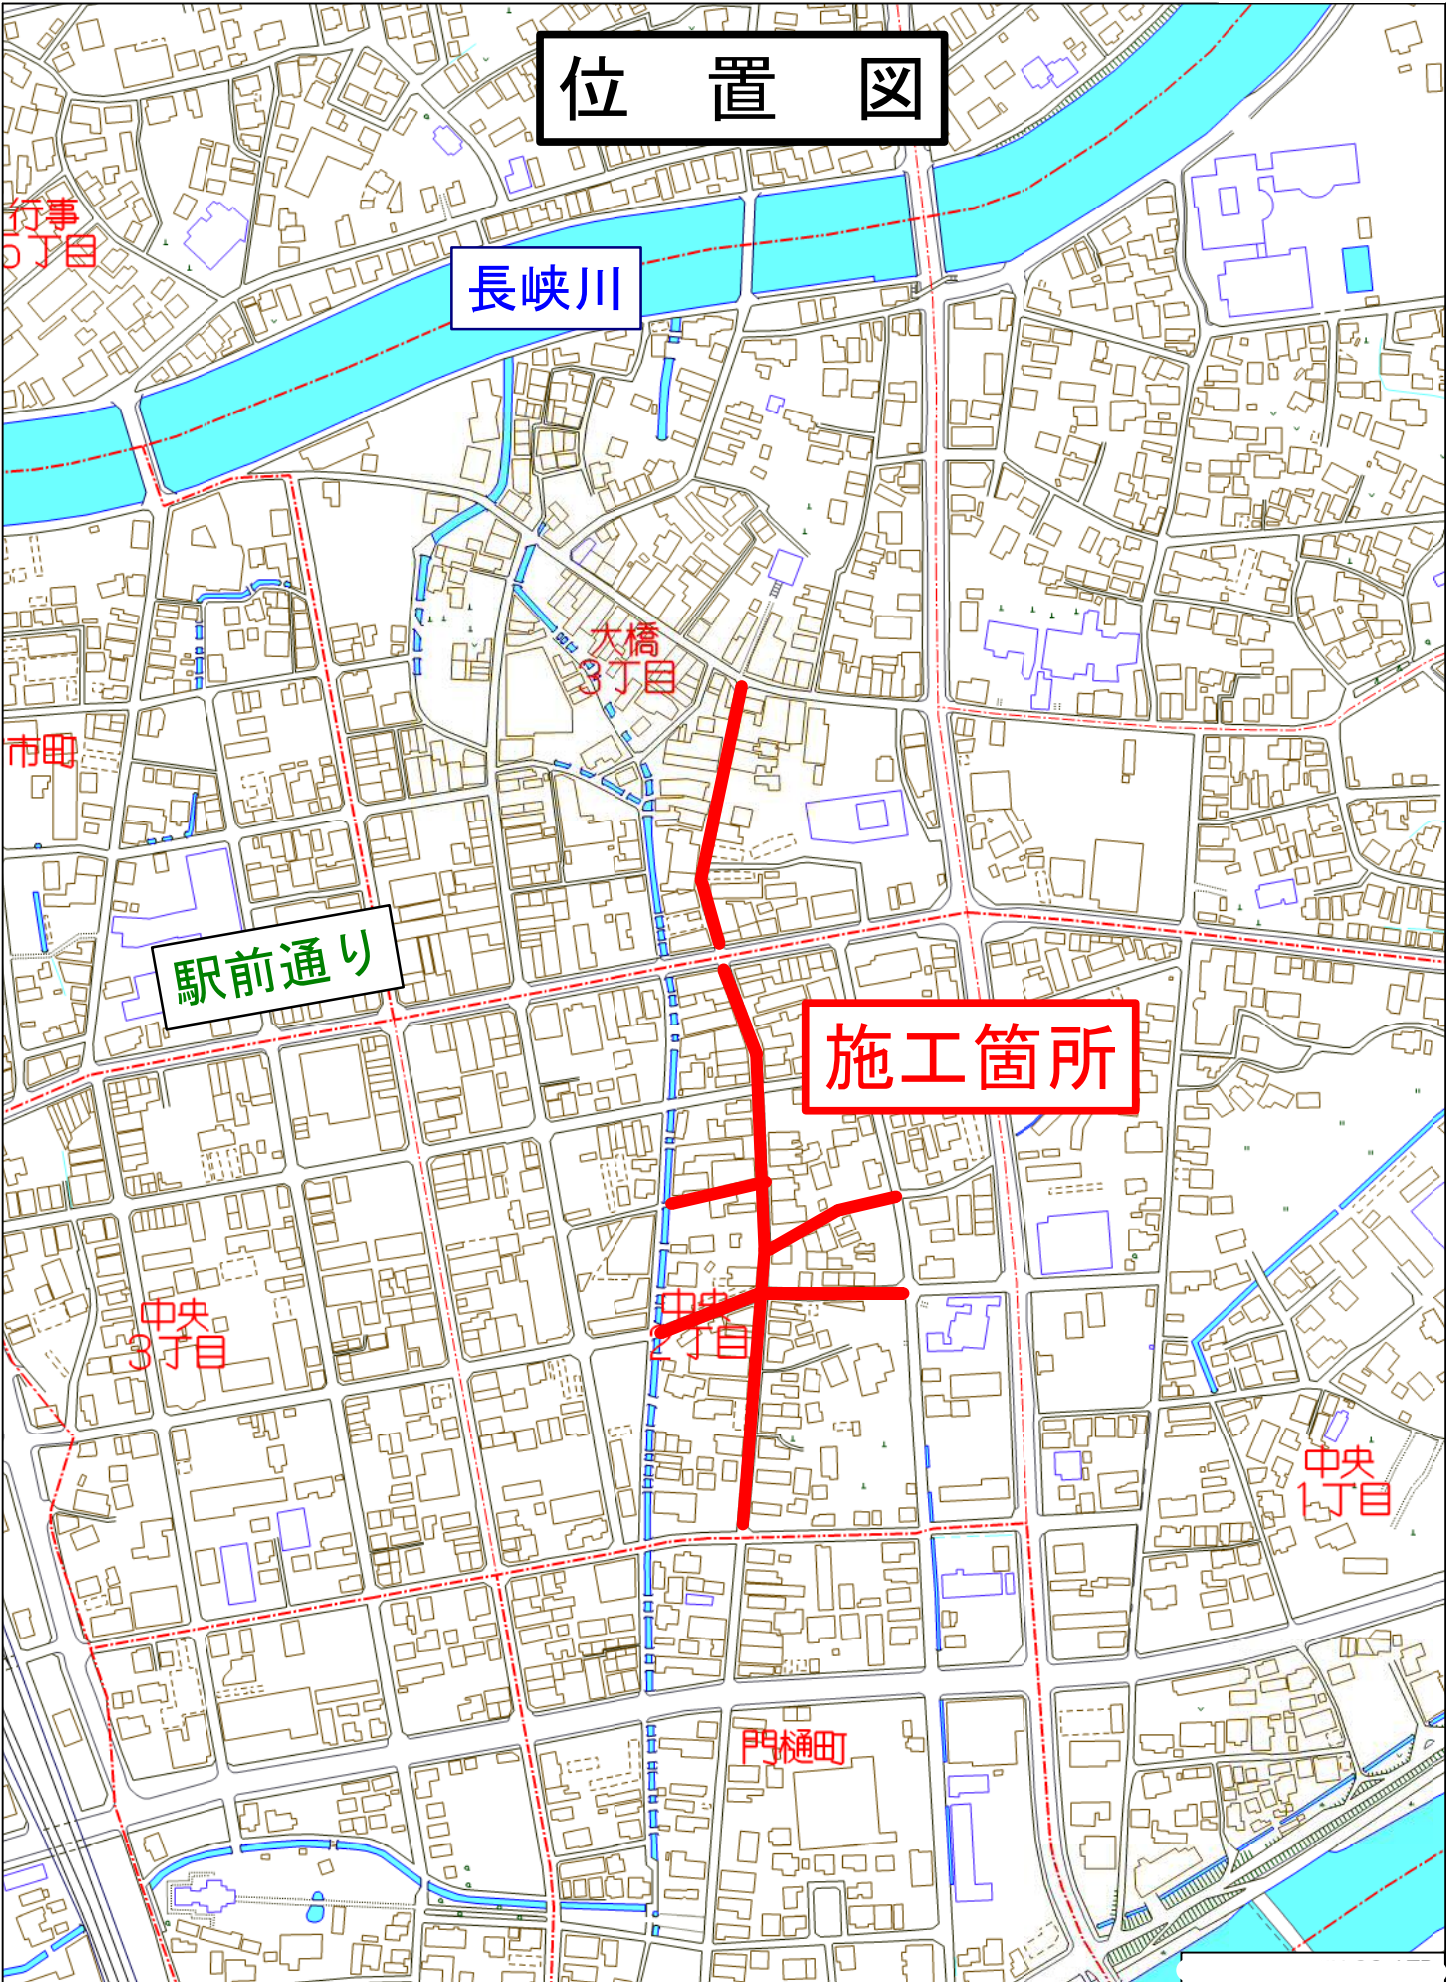

行橋市中央2丁目付近