


位置図

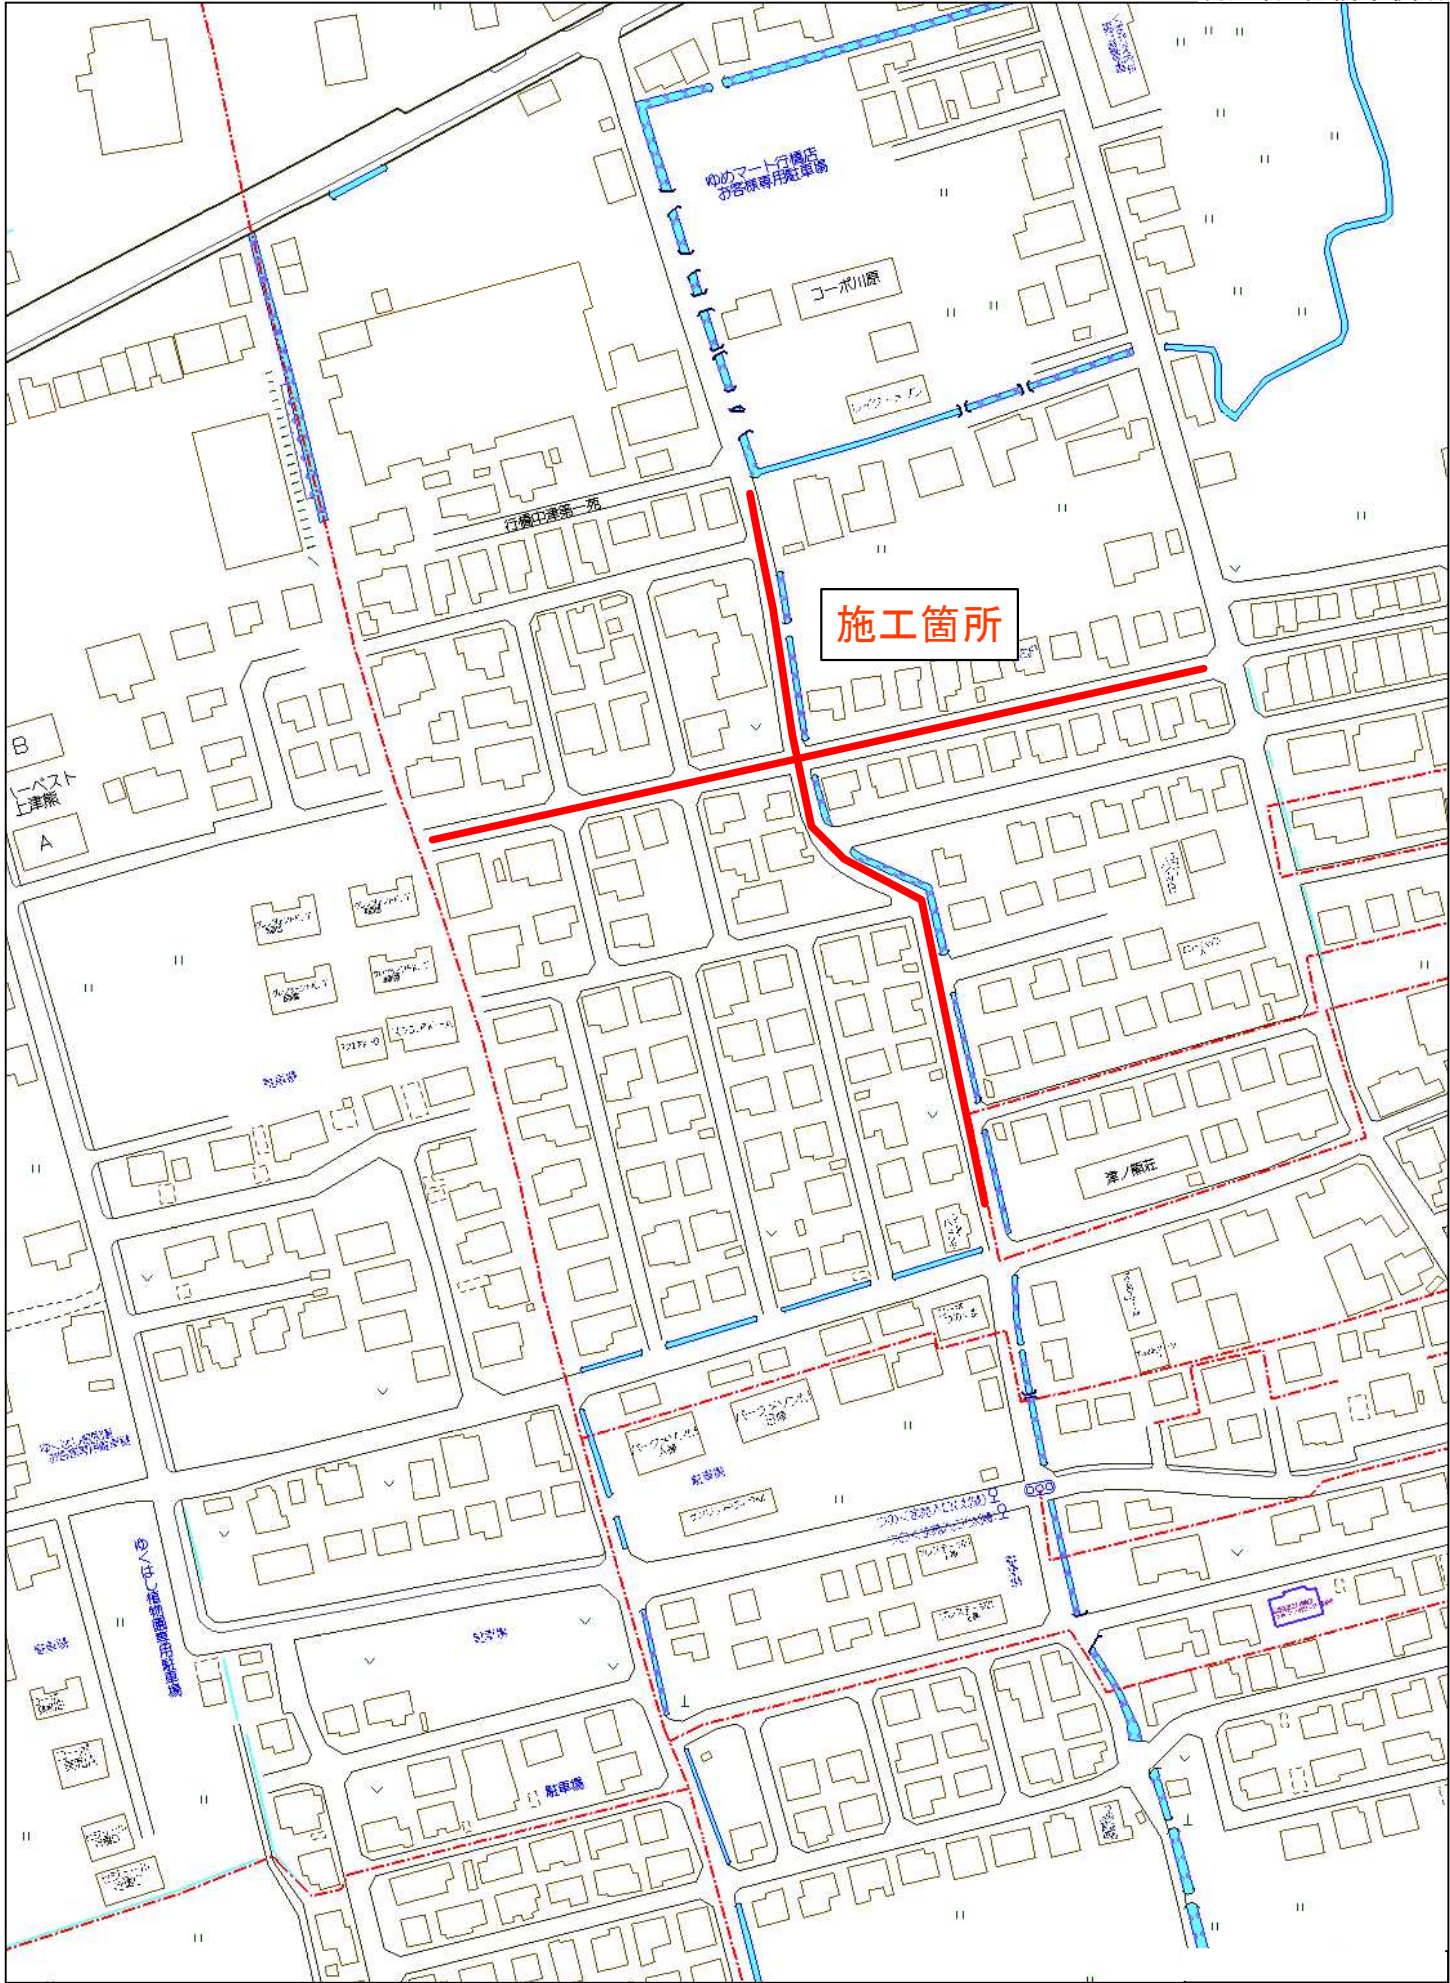

行橋市大字中津熊付近


縮尺 1 / 2,000 | 60m

工事年度	令和 3 年 度起工 災害定			第 号	工区
工事名	配水管布設替工事(中津熊1工区)				工事
工事箇所	行橋 郡	町 村	大字中津熊		地内
図面名	配 管 略 図 (2)				
縮 尺	FREE	図面番号	全 1 1 葉之内 3 号		
事務所名	行橋市環境水道部上水道課				
認 可	☐ 当 初 ☐ 第 回変更	認 可	☐ 当 初 ☐ 第 回変更	☐	査 定


配管略図(2) A3:S=FREE

中津熊1工区

B路線
【分岐工A－1】

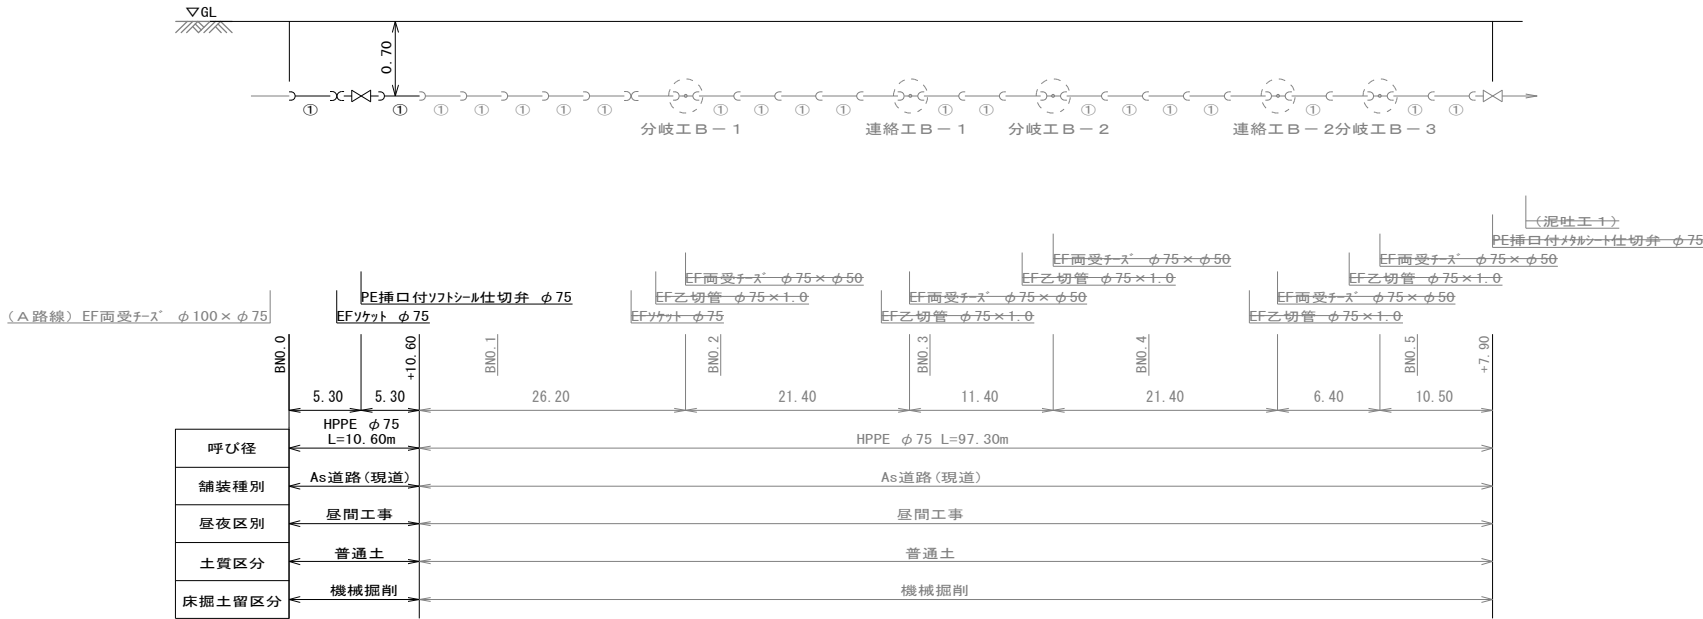

C路線
【分岐工A－2】

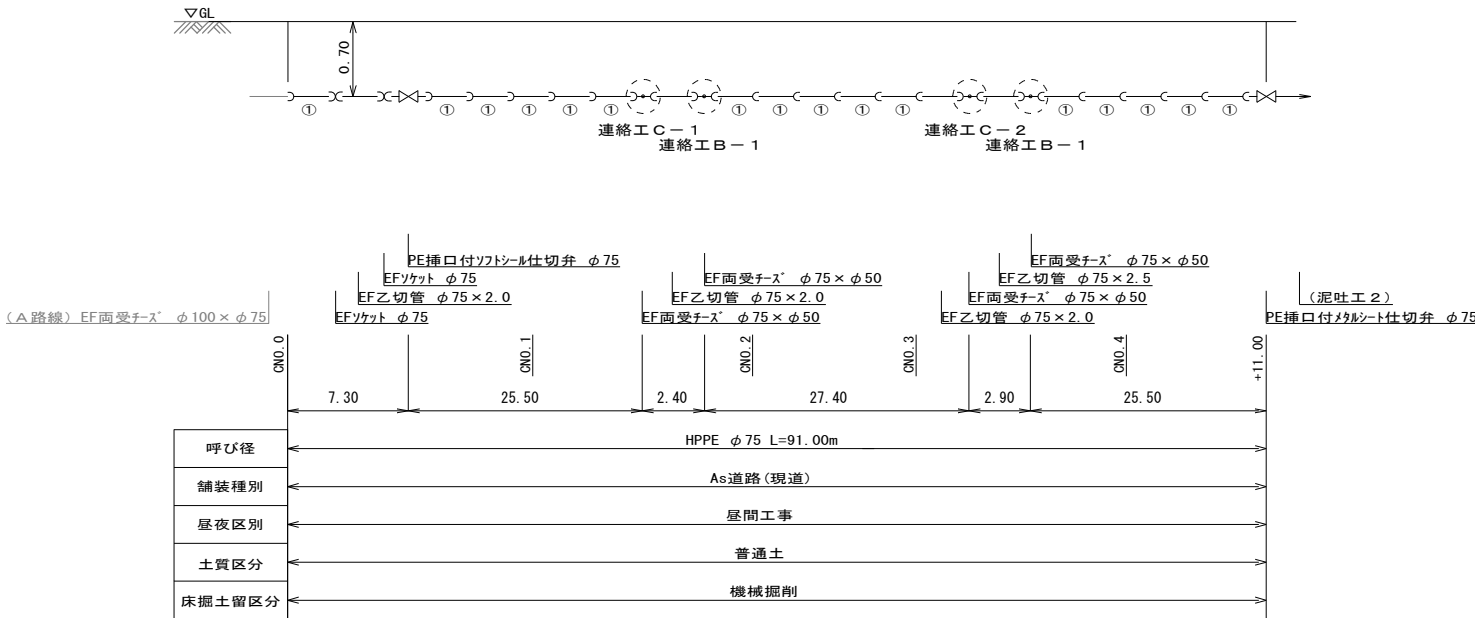


工事年度	令和 3 年度起工 災害定			第 号	工区
工事名	配水管布設替工事(中津熊1工区)				工事
工事箇所	行橋市	町	大字中津熊		地内
図面名	配 管 略 図 (3)				
縮 尺	FREE	図面番号	全 1 1 葉之内 4 号		
事務所名	行橋市環境水道部上水道課				
認 可	☐ 当初 ☐ 第 回変更	認 可	☐ 当初 ☐ 第 回変更	☐ 査 定 ☐	


配管略図(3) A3:S=FREE

中津熊1工区


D路線
【分岐工A－3】

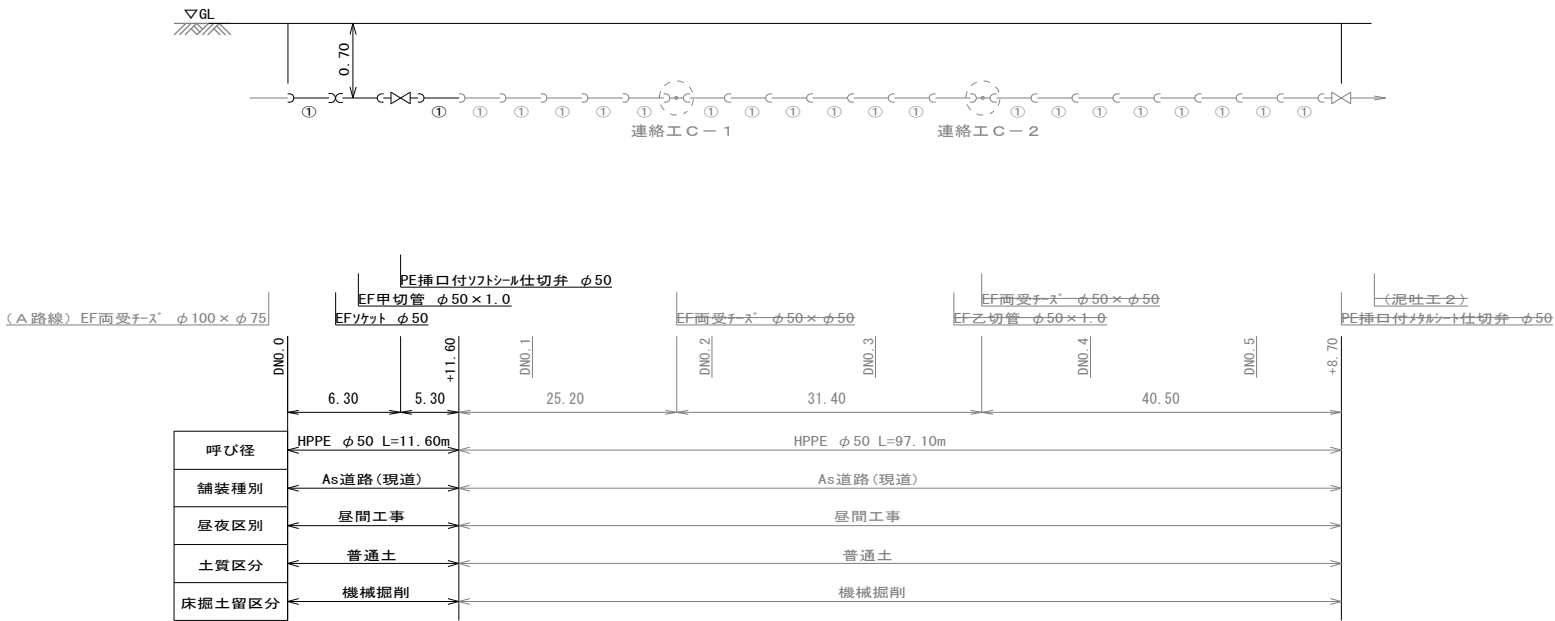

E路線
【連絡工A－1】

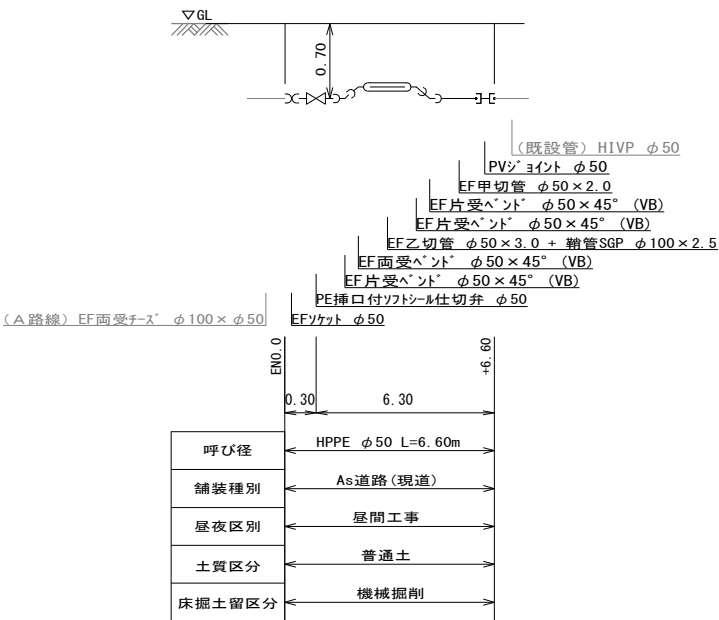

F路線
【連絡工A－2】

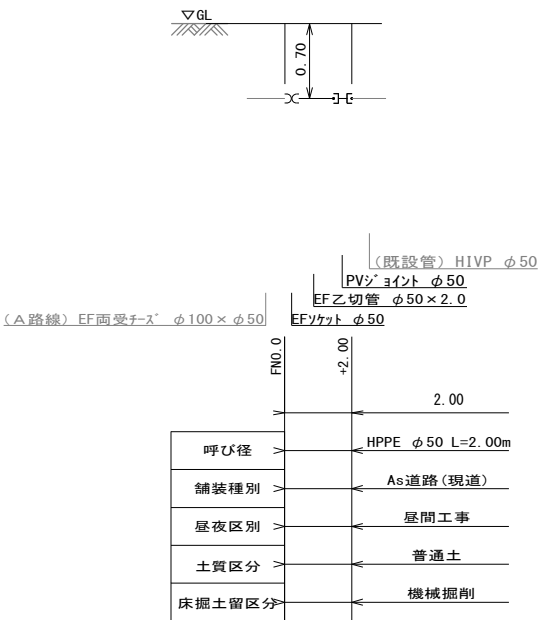


工事年度	令和 3 年 度起工 災害定 第 号 工区		
工事名	配水管布設替工事(中津熊1工区)		工事
工事箇所	行橋 町 郡 村	大字中津熊 地内	
図面名	配 管 略 図 (4)		
縮 尺	FREE	図面番号	全 1 1 葉之内 5 号
事務所名	行橋市環境水道部上水道課		
認 可	当 初 第 回変更	認 可	当 初 第 回変更
			査 定 □


配管略図(4) A3:S=FREE

中津熊1工区

G路線
【連絡工A－3】

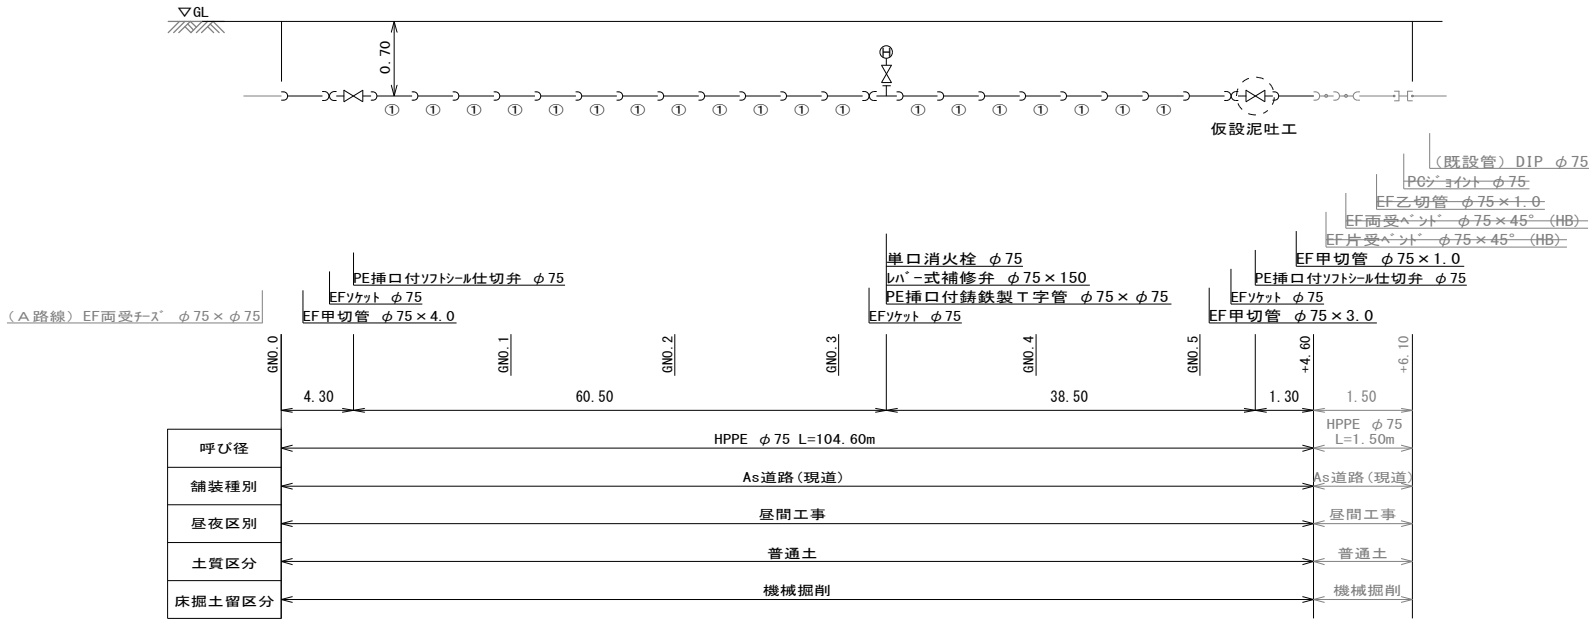

H路線
【分岐工B－1】

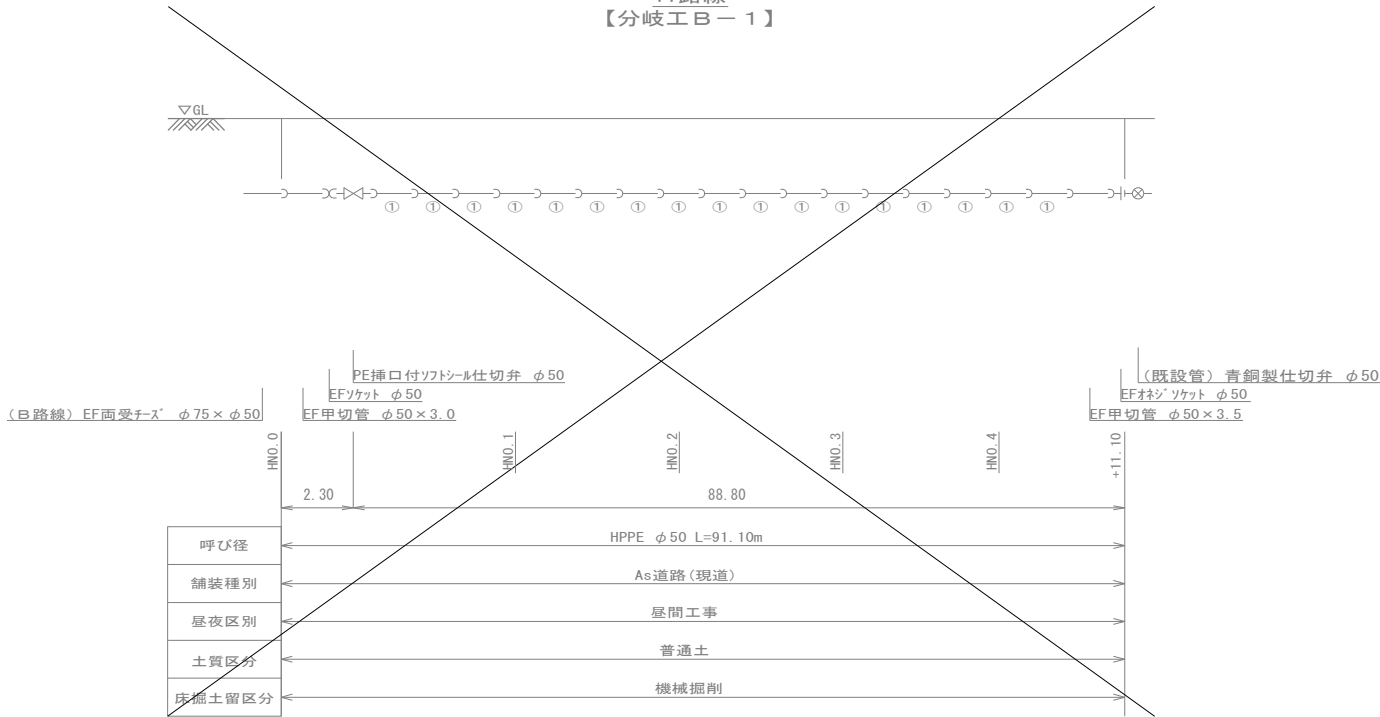


工事年度	令和 3 年 度起工 災害定			第 号	工区
工事名	配水管布設替工事(中津熊 1 工区)				工事
工事箇所	行橋 町 郡 村	大字中津熊		地内	
図面名	配 管 略 図 (6)				
縮 尺	FREE	図面番号	全 1 1 葉之内 7 号		
事務所名	行橋市環境水道部上水道課				
認 可	☐ 当 初 ☐ 第 回変更	認 可	☐ 当 初 ☐ 第 回変更	☐	査 定


配管略図(6) A3:S=FREE

中 津 熊 1 工 区


K路線
【連絡工B－1】

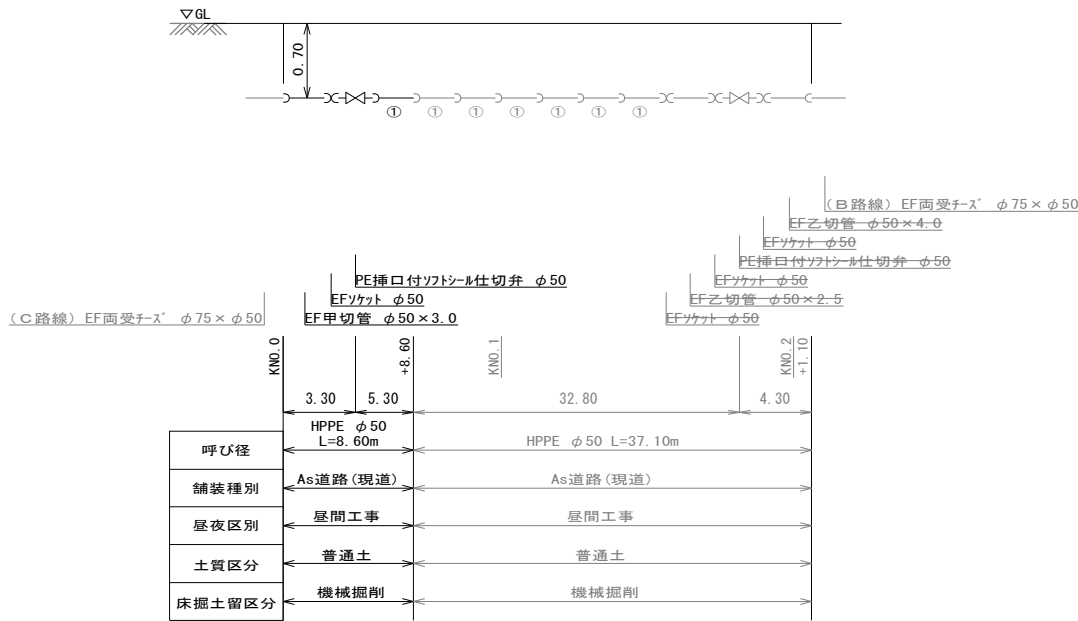


L路線
【連絡工B－2】

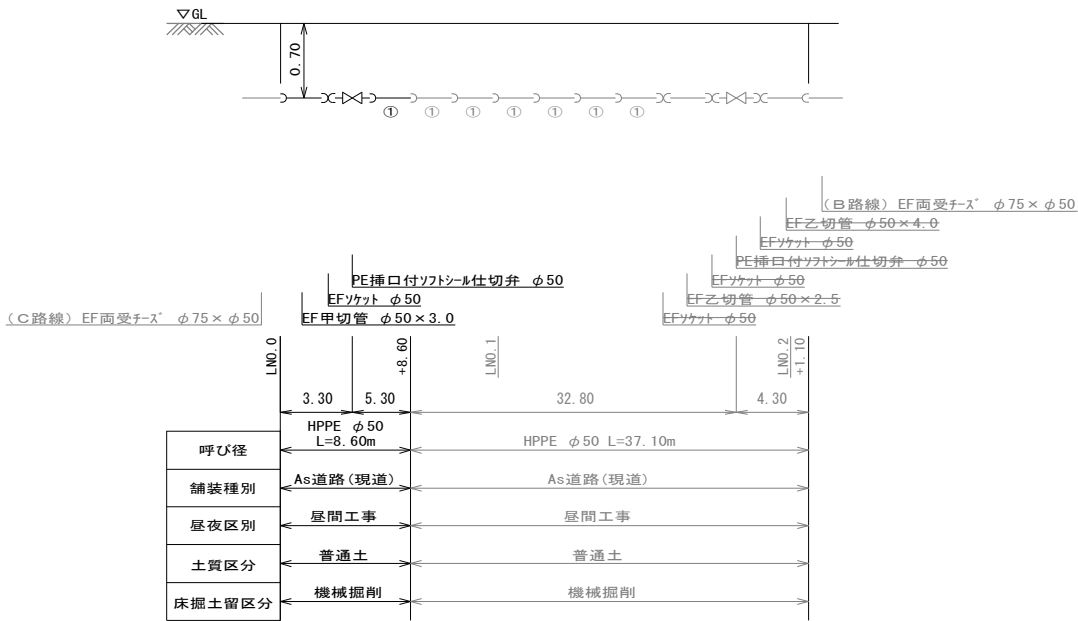

M路線
【連絡工C－1】

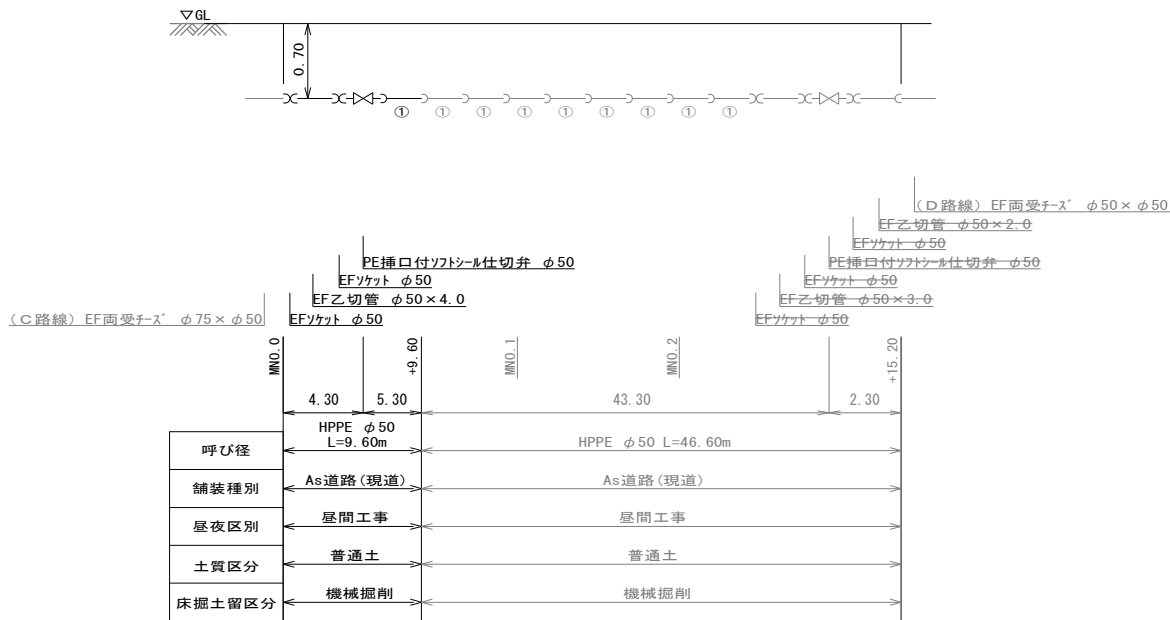

N路線
【連絡工C－2】





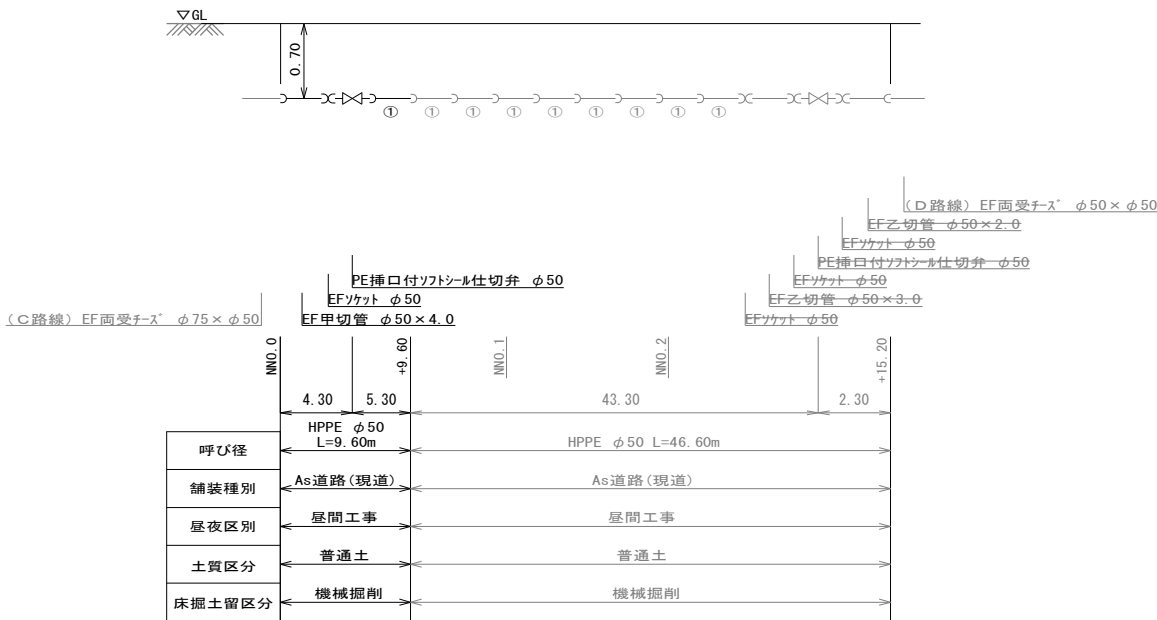


工事年度	令和 3 年		度起工 災害定	第 号	工区
工事名	配水管布設替工事(中津熊 1 工区)				工事
工事箇所	行橋	町 郡	大字中津熊	地内	
図面名	泥 吐 工 配 管 略 図				
縮 尺	FREE	図面番号	全 1 1 葉之内 8 号		
事務所名	行橋市環境水道部上水道課				
認 可	☐ 当 初 ☐ 第 回変更	認 可	☐ 当 初 ☐ 第 回変更	☐ 査 定 ☐	

泥吐工配管略図




A3:S=FREE

中 津 熊 1 工 区

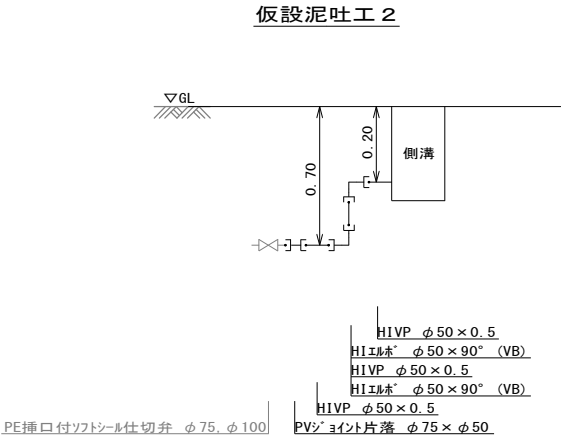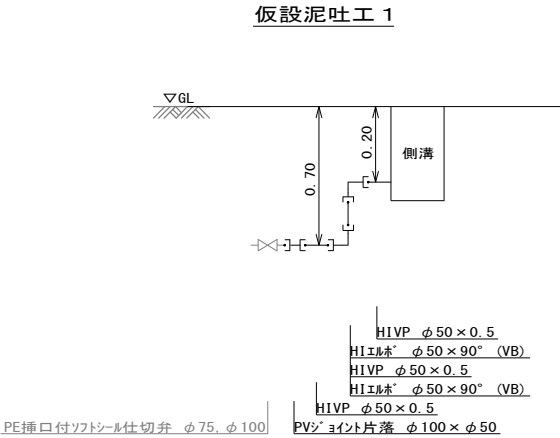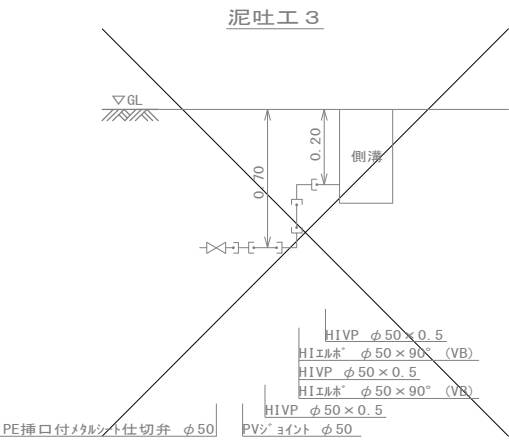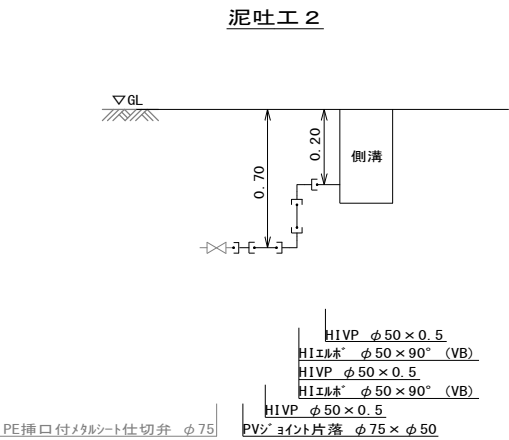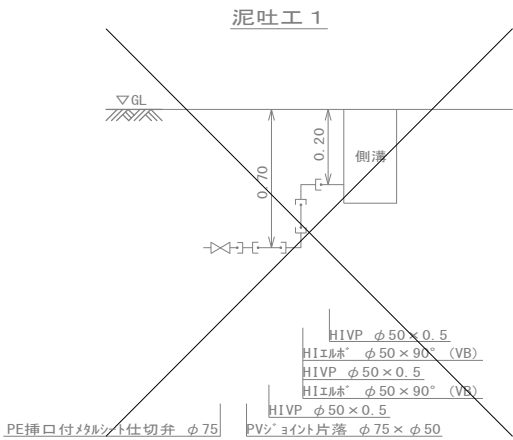

工事年度	令和 3 年度起工 災害定			第 号	工区
工事名	配水管布設替工事(中津熊1工区)				工事
工事箇所	行橋	町	大字中津熊	市内	
図面名	給 水 仕 様 図				
縮 尺	FREE	図面番号	全 1 1 葉之内 1 〇号		
事務所名	行橋市環境水道部上水道課				
認 当 初	認 当 初	査 定			
可 第 回変更	可 第 回変更				

給水仕様図 A3:S=FREE
中津熊1工区

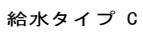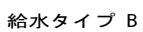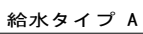[illegible]


工事年度	令和 3 年 度起工 災査定			第 号	工区
工事名	配水管布設替工事(中津熊1工区)				工事
工事箇所	行橋 町 郡 村	大字中津熊		地内	
図面名	断 面 図 ・ 構 造 図				
縮 尺	FREE	図面番号	全 1 1 葉之内 1 1 号		
事務所名	行橋市環境水道部上水道課				
認 可	☐ 当 初 ☐ 第 回変更	認 可	☐ 当 初 ☐ 第 回変更	☐ 査 定	

断面図・構造図


A3:S=FREE

中津熊1工区

掘削断面図

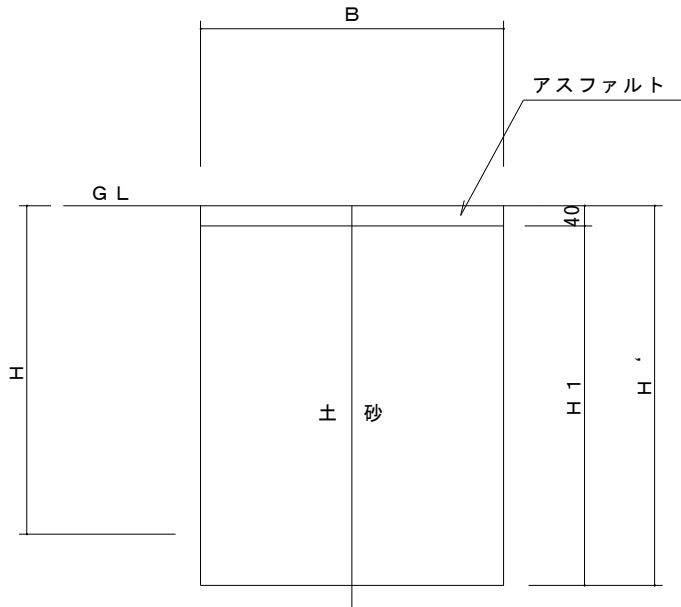

舗装復旧断面図

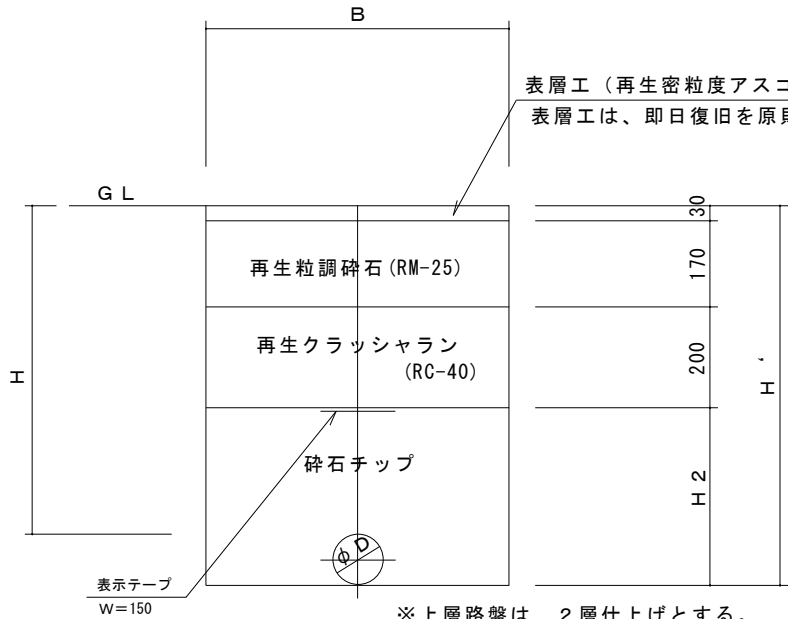


表層工（再生密粒度アスコン）（13）
表層工は、即日復旧を原則とする。

※上層路盤は、2層仕上げとする。
（1層あたり：150mm未満）
※碎石チップは、1層あたり200mm以下とする。


1. 0m当り								
名称 口径	外径 D (mm)	土被り H (m)	H ' (m)	H 1 (m)	H 2 (m)	B (m)	管体積 (m3)	備 考
φ100	118	0.700	0.820	0.780	0.420	0.550	0.011	
φ75	93	0.700	0.800	0.760	0.400	0.550	0.007	
φ50	60	0.700	0.760	0.720	0.360	0.550	0.000	
φ40	48	0.700	0.750	0.710	0.350	0.550	0.000	
φ25	34	0.700	0.740	0.700	0.340	0.550	0.000	
φ20	27	0.700	0.730	0.690	0.330	0.550	0.000	

弁室詳細図


φ100
土被り h=0.70m

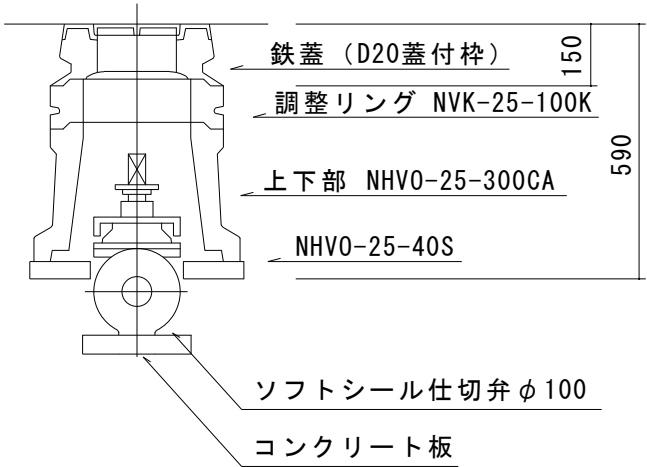

φ75
土被り h=0.70m

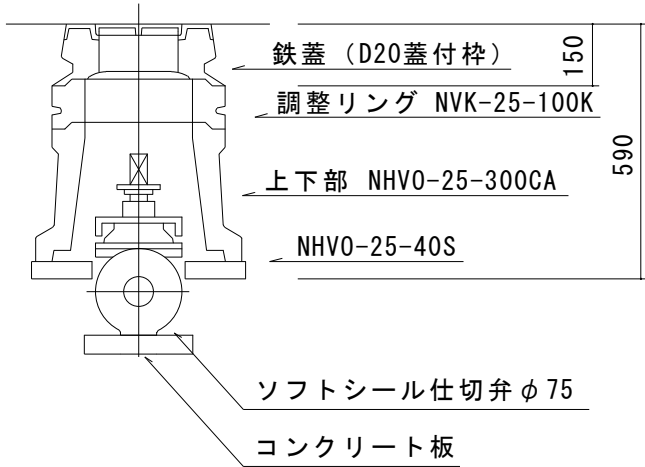

φ50
土被り h=0.70m

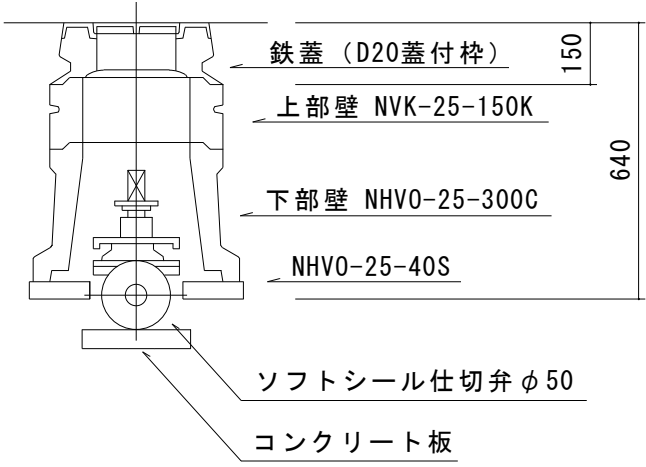

消火栓 φ75
土被り h=0.70m

