


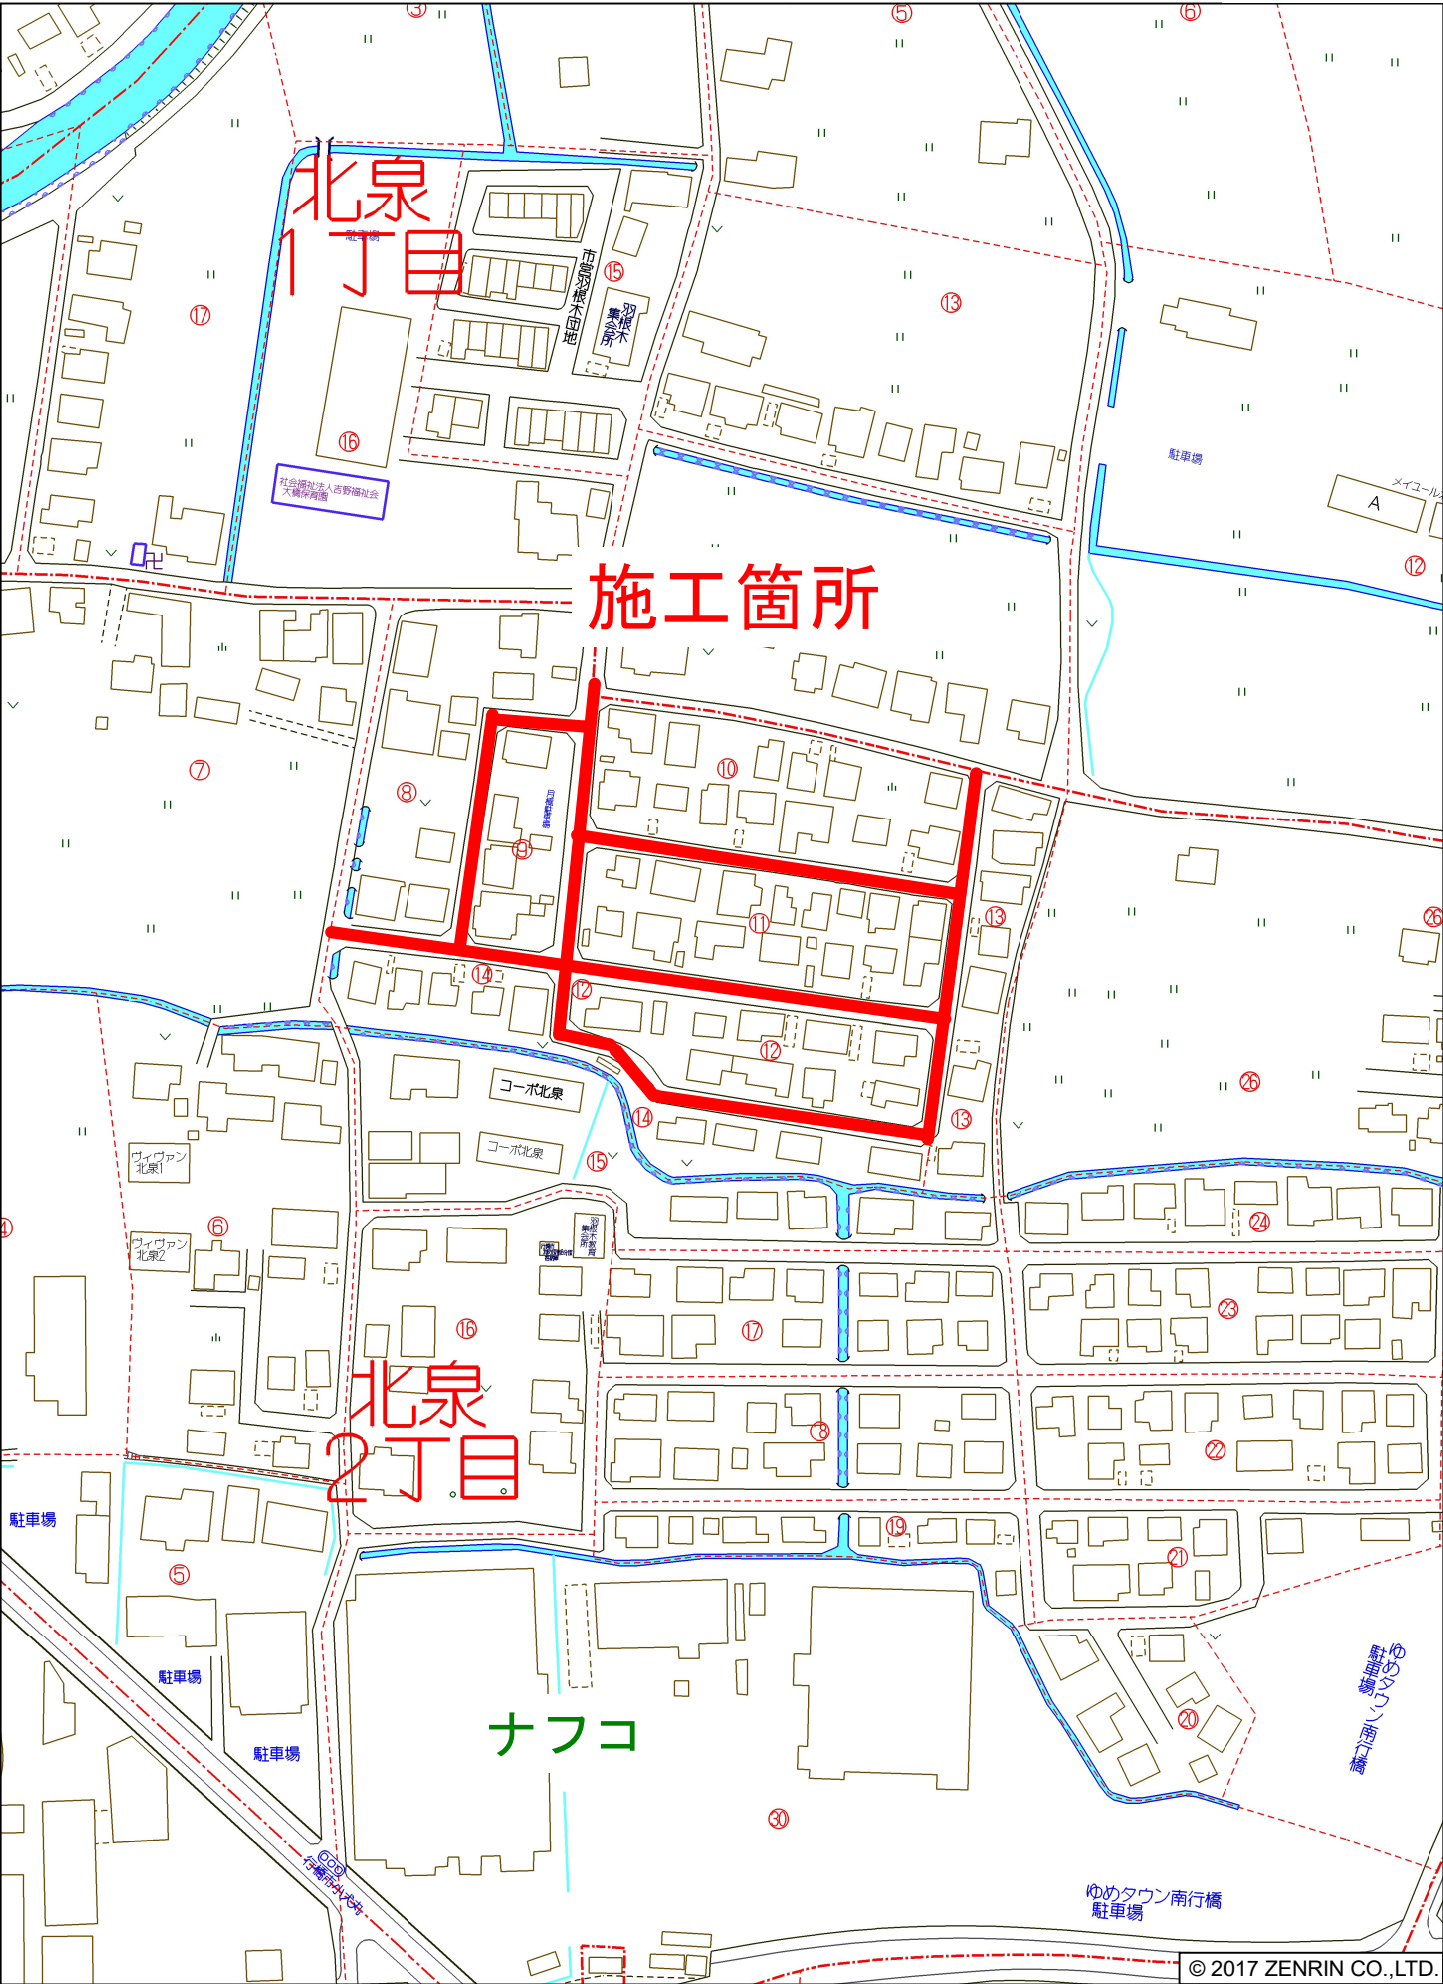


行橋市北泉2丁目付近

|      |                                                               |          |                                                               |                              |
|------|---------------------------------------------------------------|----------|---------------------------------------------------------------|------------------------------|
| 工事年度 | 令和2年度起工<br>災害定 第 号 工区                                         |          |                                                               |                              |
| 工事名  | 舗装工事(北泉二丁目)                                                   |          |                                                               | 工事                           |
| 工事箇所 | 行橋市<br>町 村                                                    | 北泉二丁目 地内 |                                                               |                              |
| 図面名  | 平 面 図                                                         |          |                                                               |                              |
| 縮 尺  | 1/1000                                                        | 図面番号     | 全 葉之内                                                         | 号                            |
| 事務所名 | 行橋市環境水道部上水道課                                                  |          |                                                               |                              |
| 認 可  | <input type="checkbox"/> 当初<br><input type="checkbox"/> 第 回変更 | 認 可      | <input type="checkbox"/> 当初<br><input type="checkbox"/> 第 回変更 | <input type="checkbox"/> 査 定 |



平面図 A3:S=1/600  
北泉二丁目

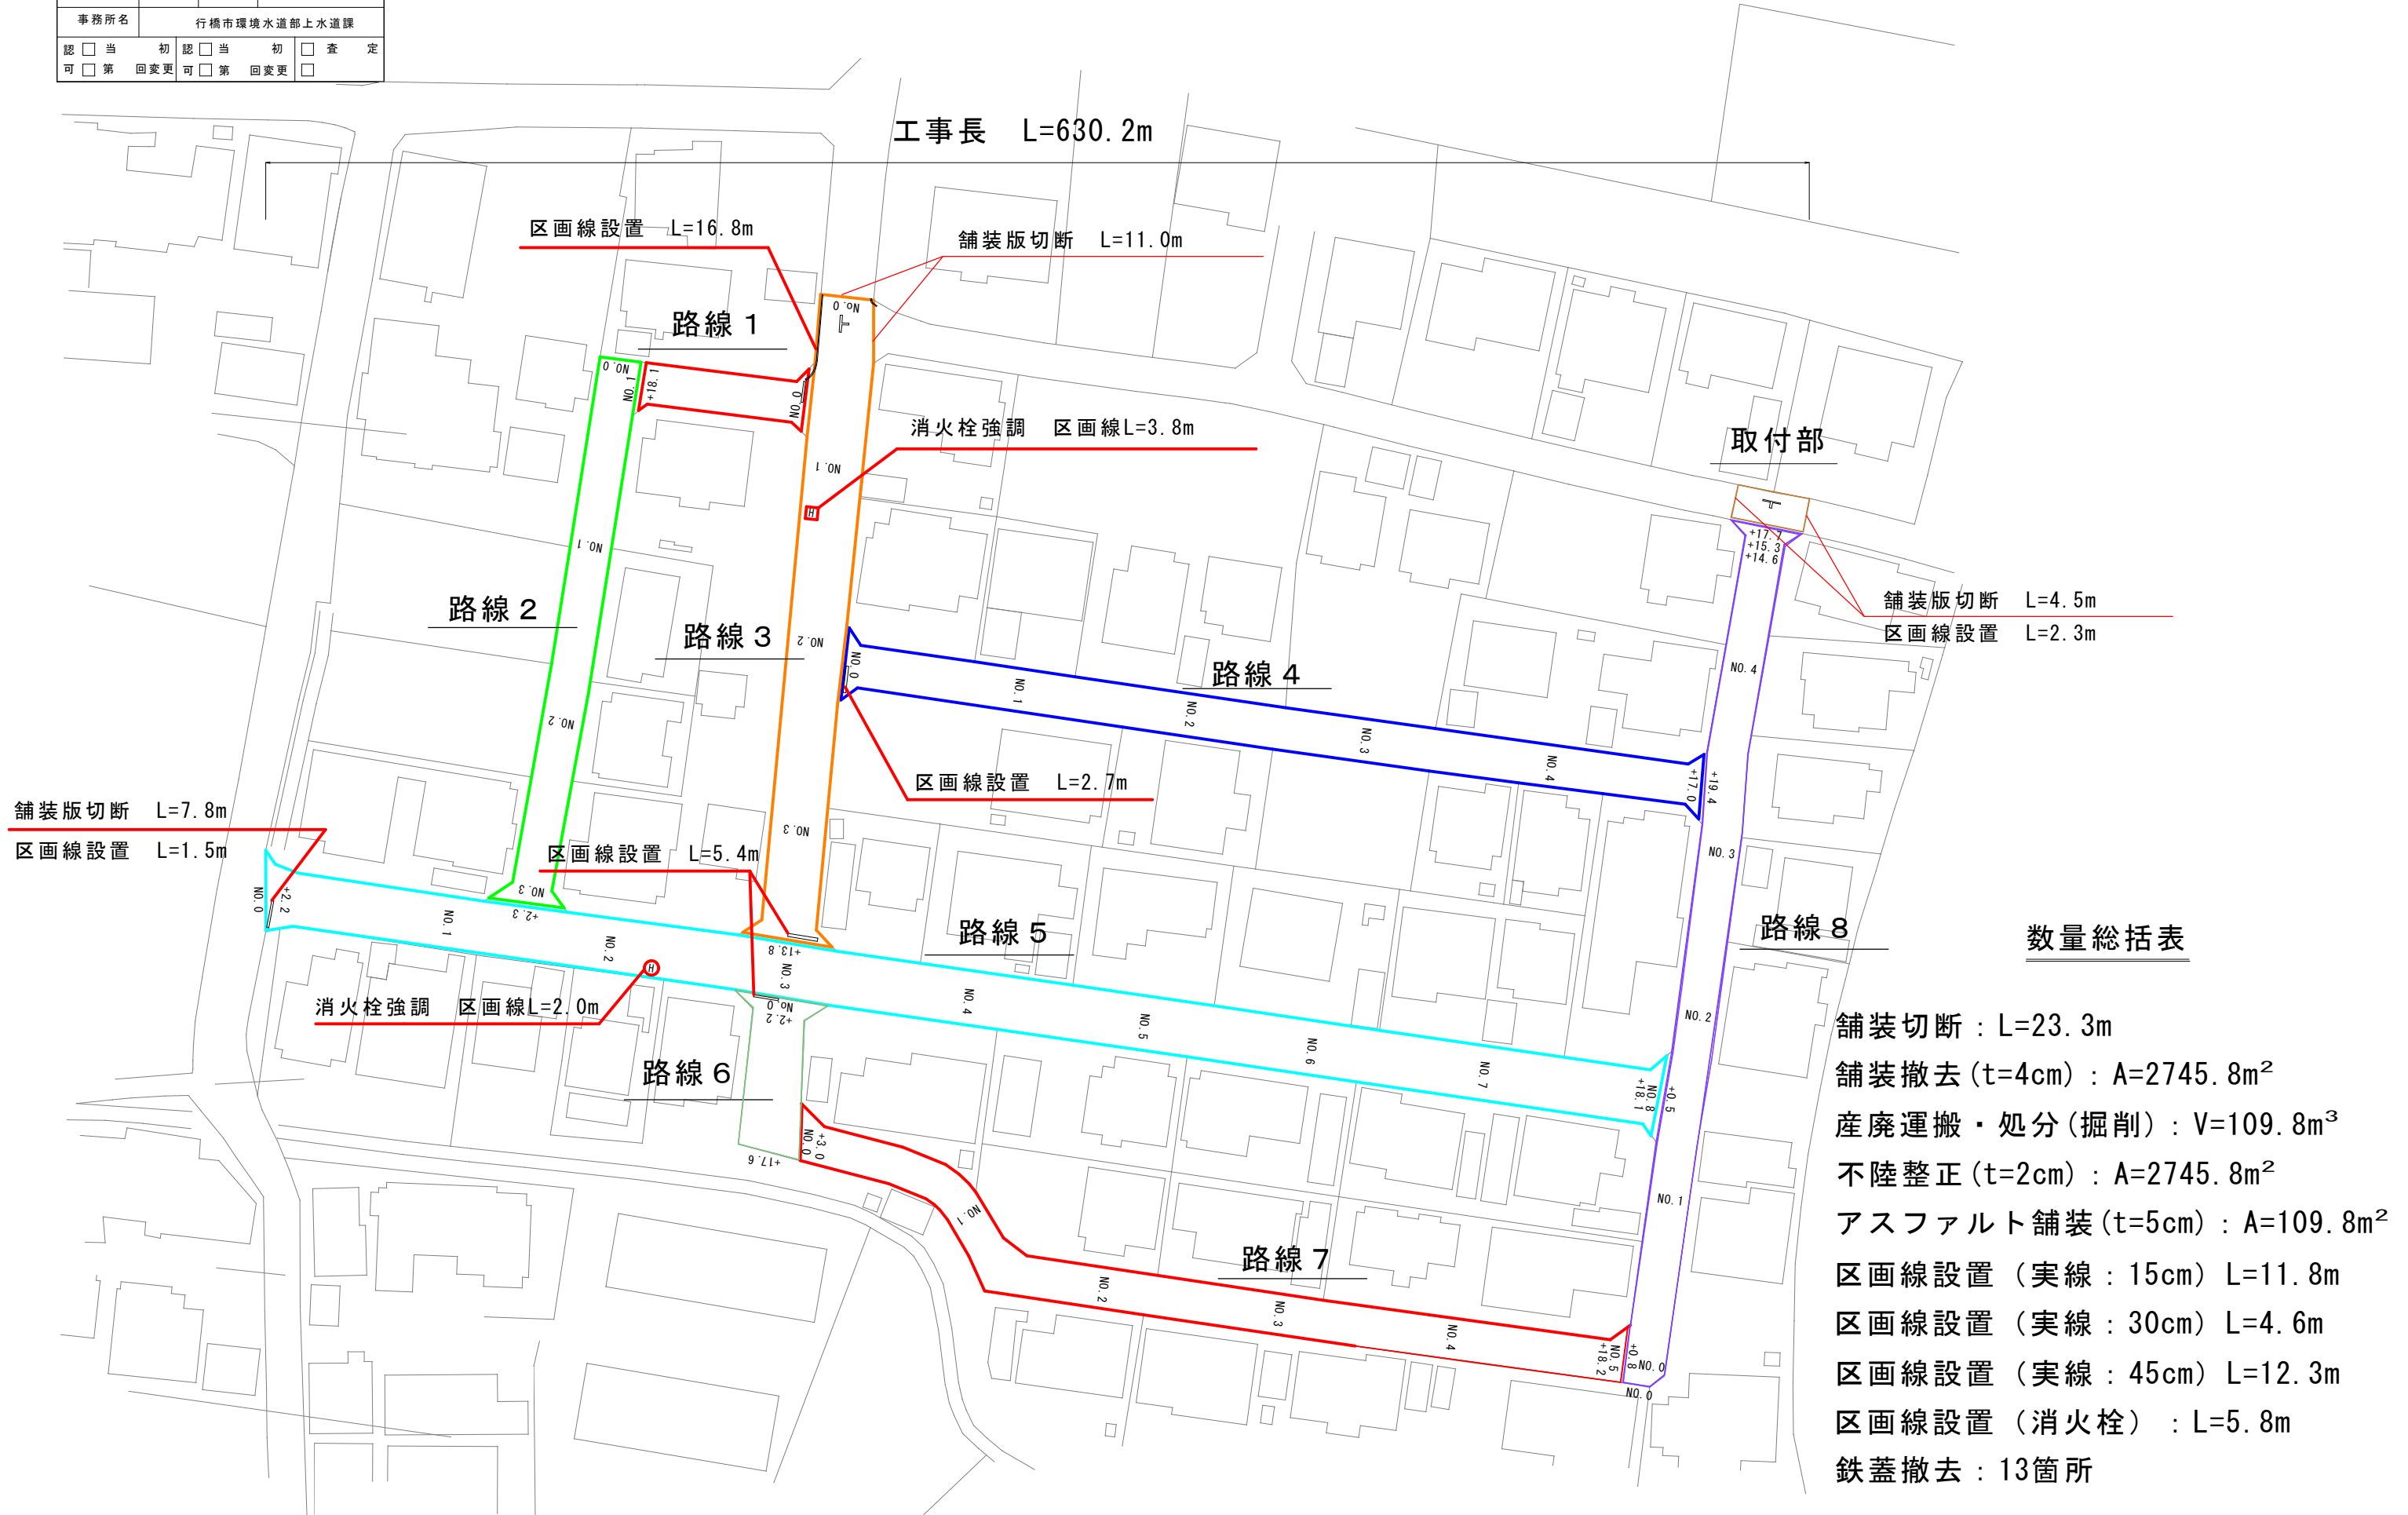


|      |                                                                |          |                                                                |                                                          |   |     |
|------|----------------------------------------------------------------|----------|----------------------------------------------------------------|----------------------------------------------------------|---|-----|
| 工事年度 | 令和 2 年                                                         |          | 度起工<br>災査定                                                     | 第                                                        | 号 | 工 区 |
| 工事名  | 舗装工事(北泉二丁目)                                                    |          |                                                                |                                                          |   | 工 事 |
| 工事箇所 | 行橋 市 町 郡                                                       | 北泉二丁目 地内 |                                                                |                                                          |   |     |
| 図面名  | 舗 装 展 開 図 1/2                                                  |          |                                                                |                                                          |   |     |
| 縮 尺  | 1/1000                                                         | 図面番号     | 全                                                              | 葉之内                                                      | 号 |     |
| 事務所名 | 行橋市環境水道部上水道課                                                   |          |                                                                |                                                          |   |     |
| 認 可  | <input type="checkbox"/> 当 初<br><input type="checkbox"/> 第 回変更 | 認 可      | <input type="checkbox"/> 当 初<br><input type="checkbox"/> 第 回変更 | <input type="checkbox"/> 査 定<br><input type="checkbox"/> |   |     |

舗装展開図


1/2

北泉二丁目

路線 1

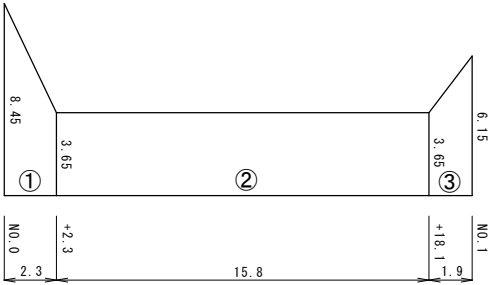


取付部

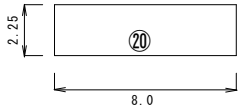


| 路 線 1 |                   |                     |
|-------|-------------------|---------------------|
| ①     | (8.45+3.65)*2.3/2 | 13.9                |
| ②     | 3.65*15.8         | 57.6                |
| ③     | (3.65+6.15)*1.9/2 | 9.3                 |
| 合 計   |                   | 80.8 m <sup>2</sup> |

路線 2

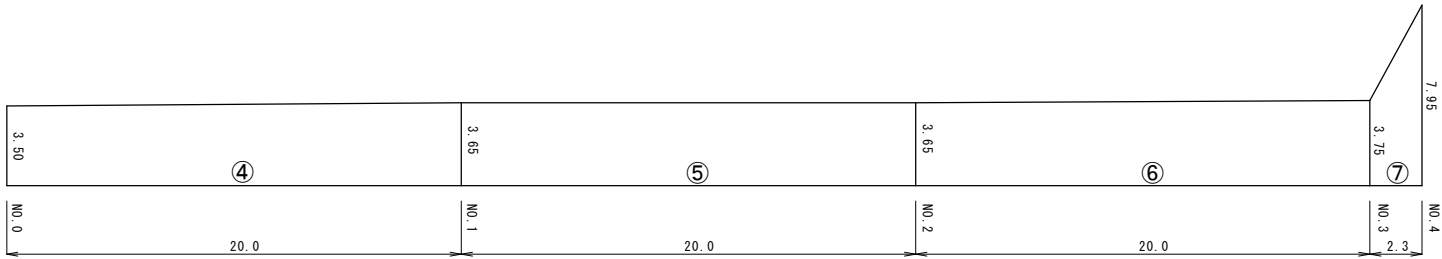


| 路 線 2 |                    |                      |
|-------|--------------------|----------------------|
| ④     | (3.50+3.65)*20.0/2 | 71.5                 |
| ⑤     | 3.65*20.0          | 73.0                 |
| ⑥     | (3.65+3.75)*20.0/2 | 74.0                 |
| ⑦     | (3.75+7.95)*2.3/2  | 13.4                 |
| 合 計   |                    | 231.9 m <sup>2</sup> |

路線 3

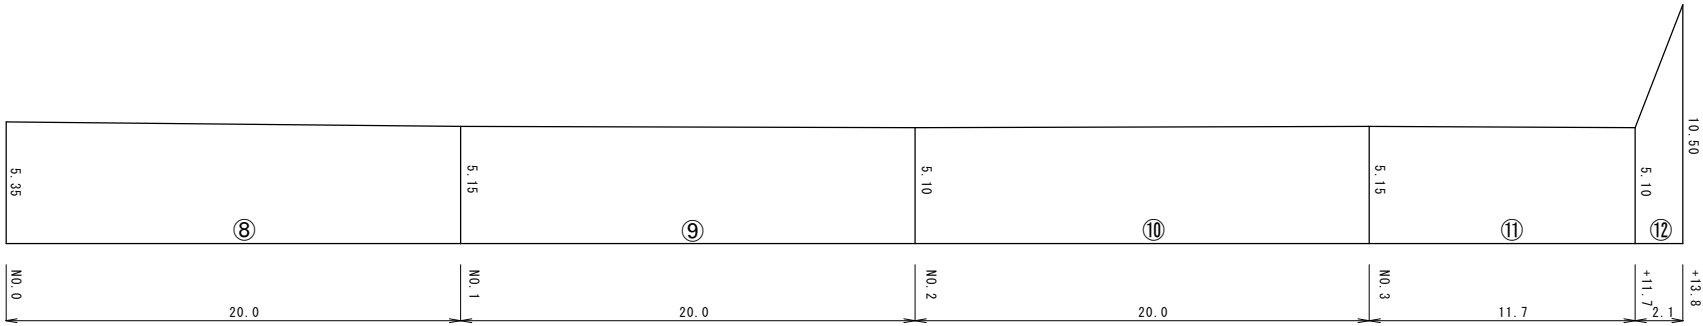

| 路 線 3 |                    |                      |
|-------|--------------------|----------------------|
| ⑧     | (5.35+5.15)*20.0/2 | 105.0                |
| ⑨     | (5.15+5.10)*20.0/2 | 102.5                |
| ⑩     | (5.15+5.10)*20.0/2 | 102.5                |
| ⑪     | (5.15+5.10)*11.7/2 | 59.9                 |
| ⑫     | (5.10+10.50)*2.1/2 | 16.3                 |
| 合 計   |                    | 386.2 m <sup>2</sup> |

路線 4

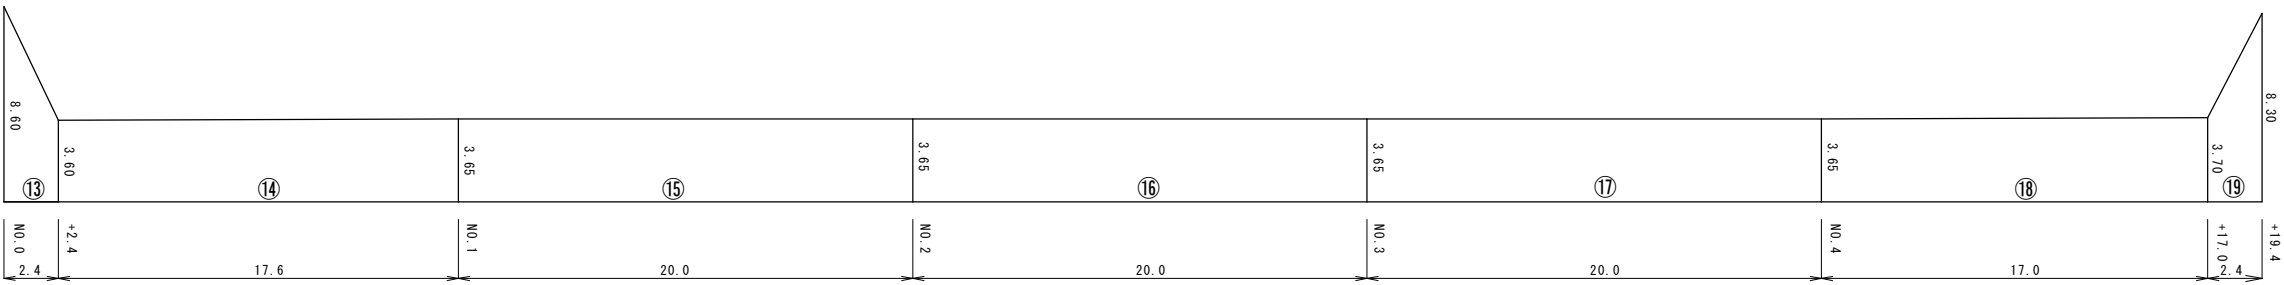

| 路 線 4 |                    |                      |
|-------|--------------------|----------------------|
| ⑬     | (8.60+3.60)*2.4/2  | 14.6                 |
| ⑭     | (3.60+3.65)*17.6/2 | 63.8                 |
| ⑮     | 3.65*20.0          | 73.0                 |
| ⑯     | 3.65*20.0          | 73.0                 |
| ⑰     | 3.65*20.0          | 73.0                 |
| ⑱     | (3.65+3.70)*17.0/2 | 62.4                 |
| ⑲     | (3.70+8.30)*2.4/2  | 14.4                 |
| 合 計   |                    | 374.2 m <sup>2</sup> |

| 取 付 部 |          |                     |
|-------|----------|---------------------|
| ⑳     | 8.0*2.25 | 18.0                |
| 合 計   |          | 18.0 m <sup>2</sup> |

