



位置図

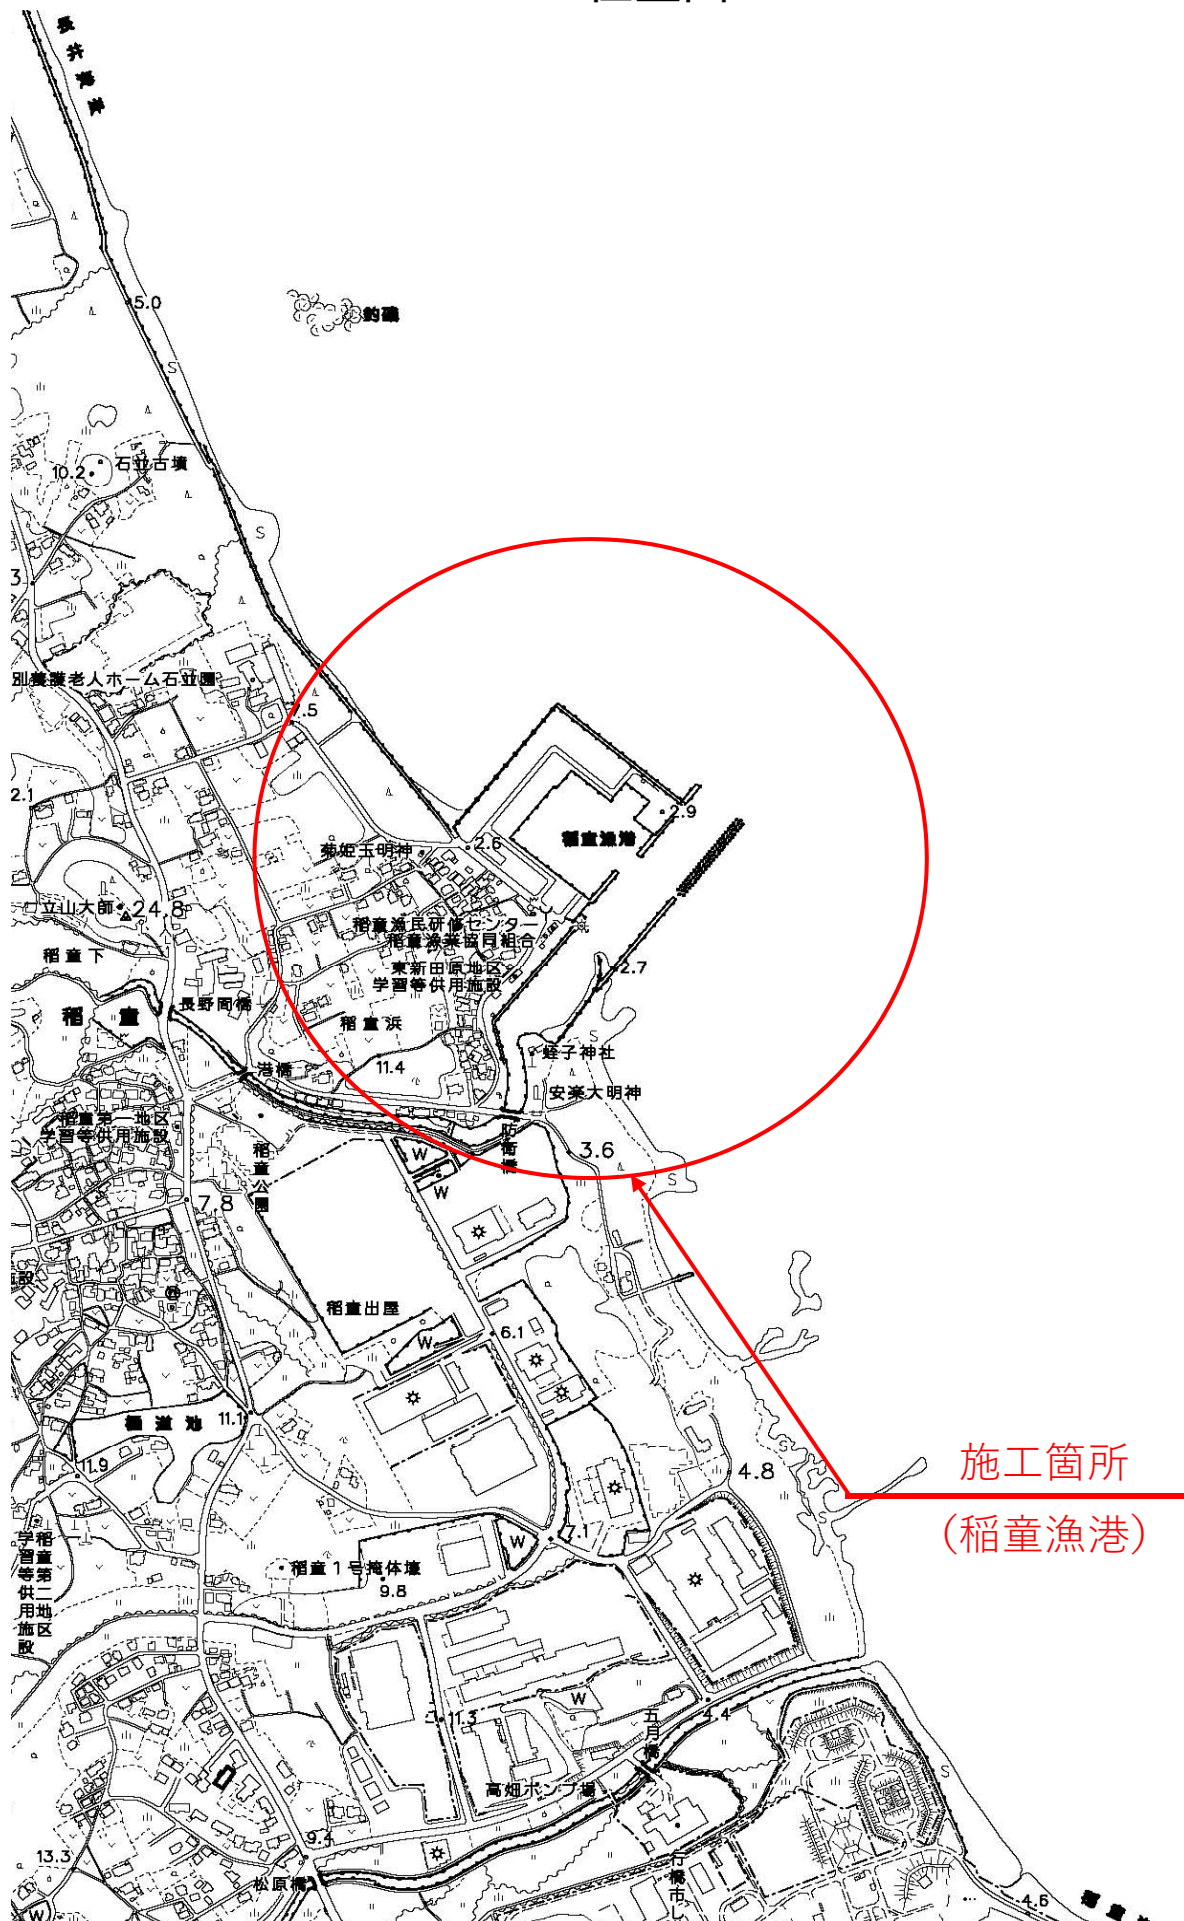

浚渫工 施工図

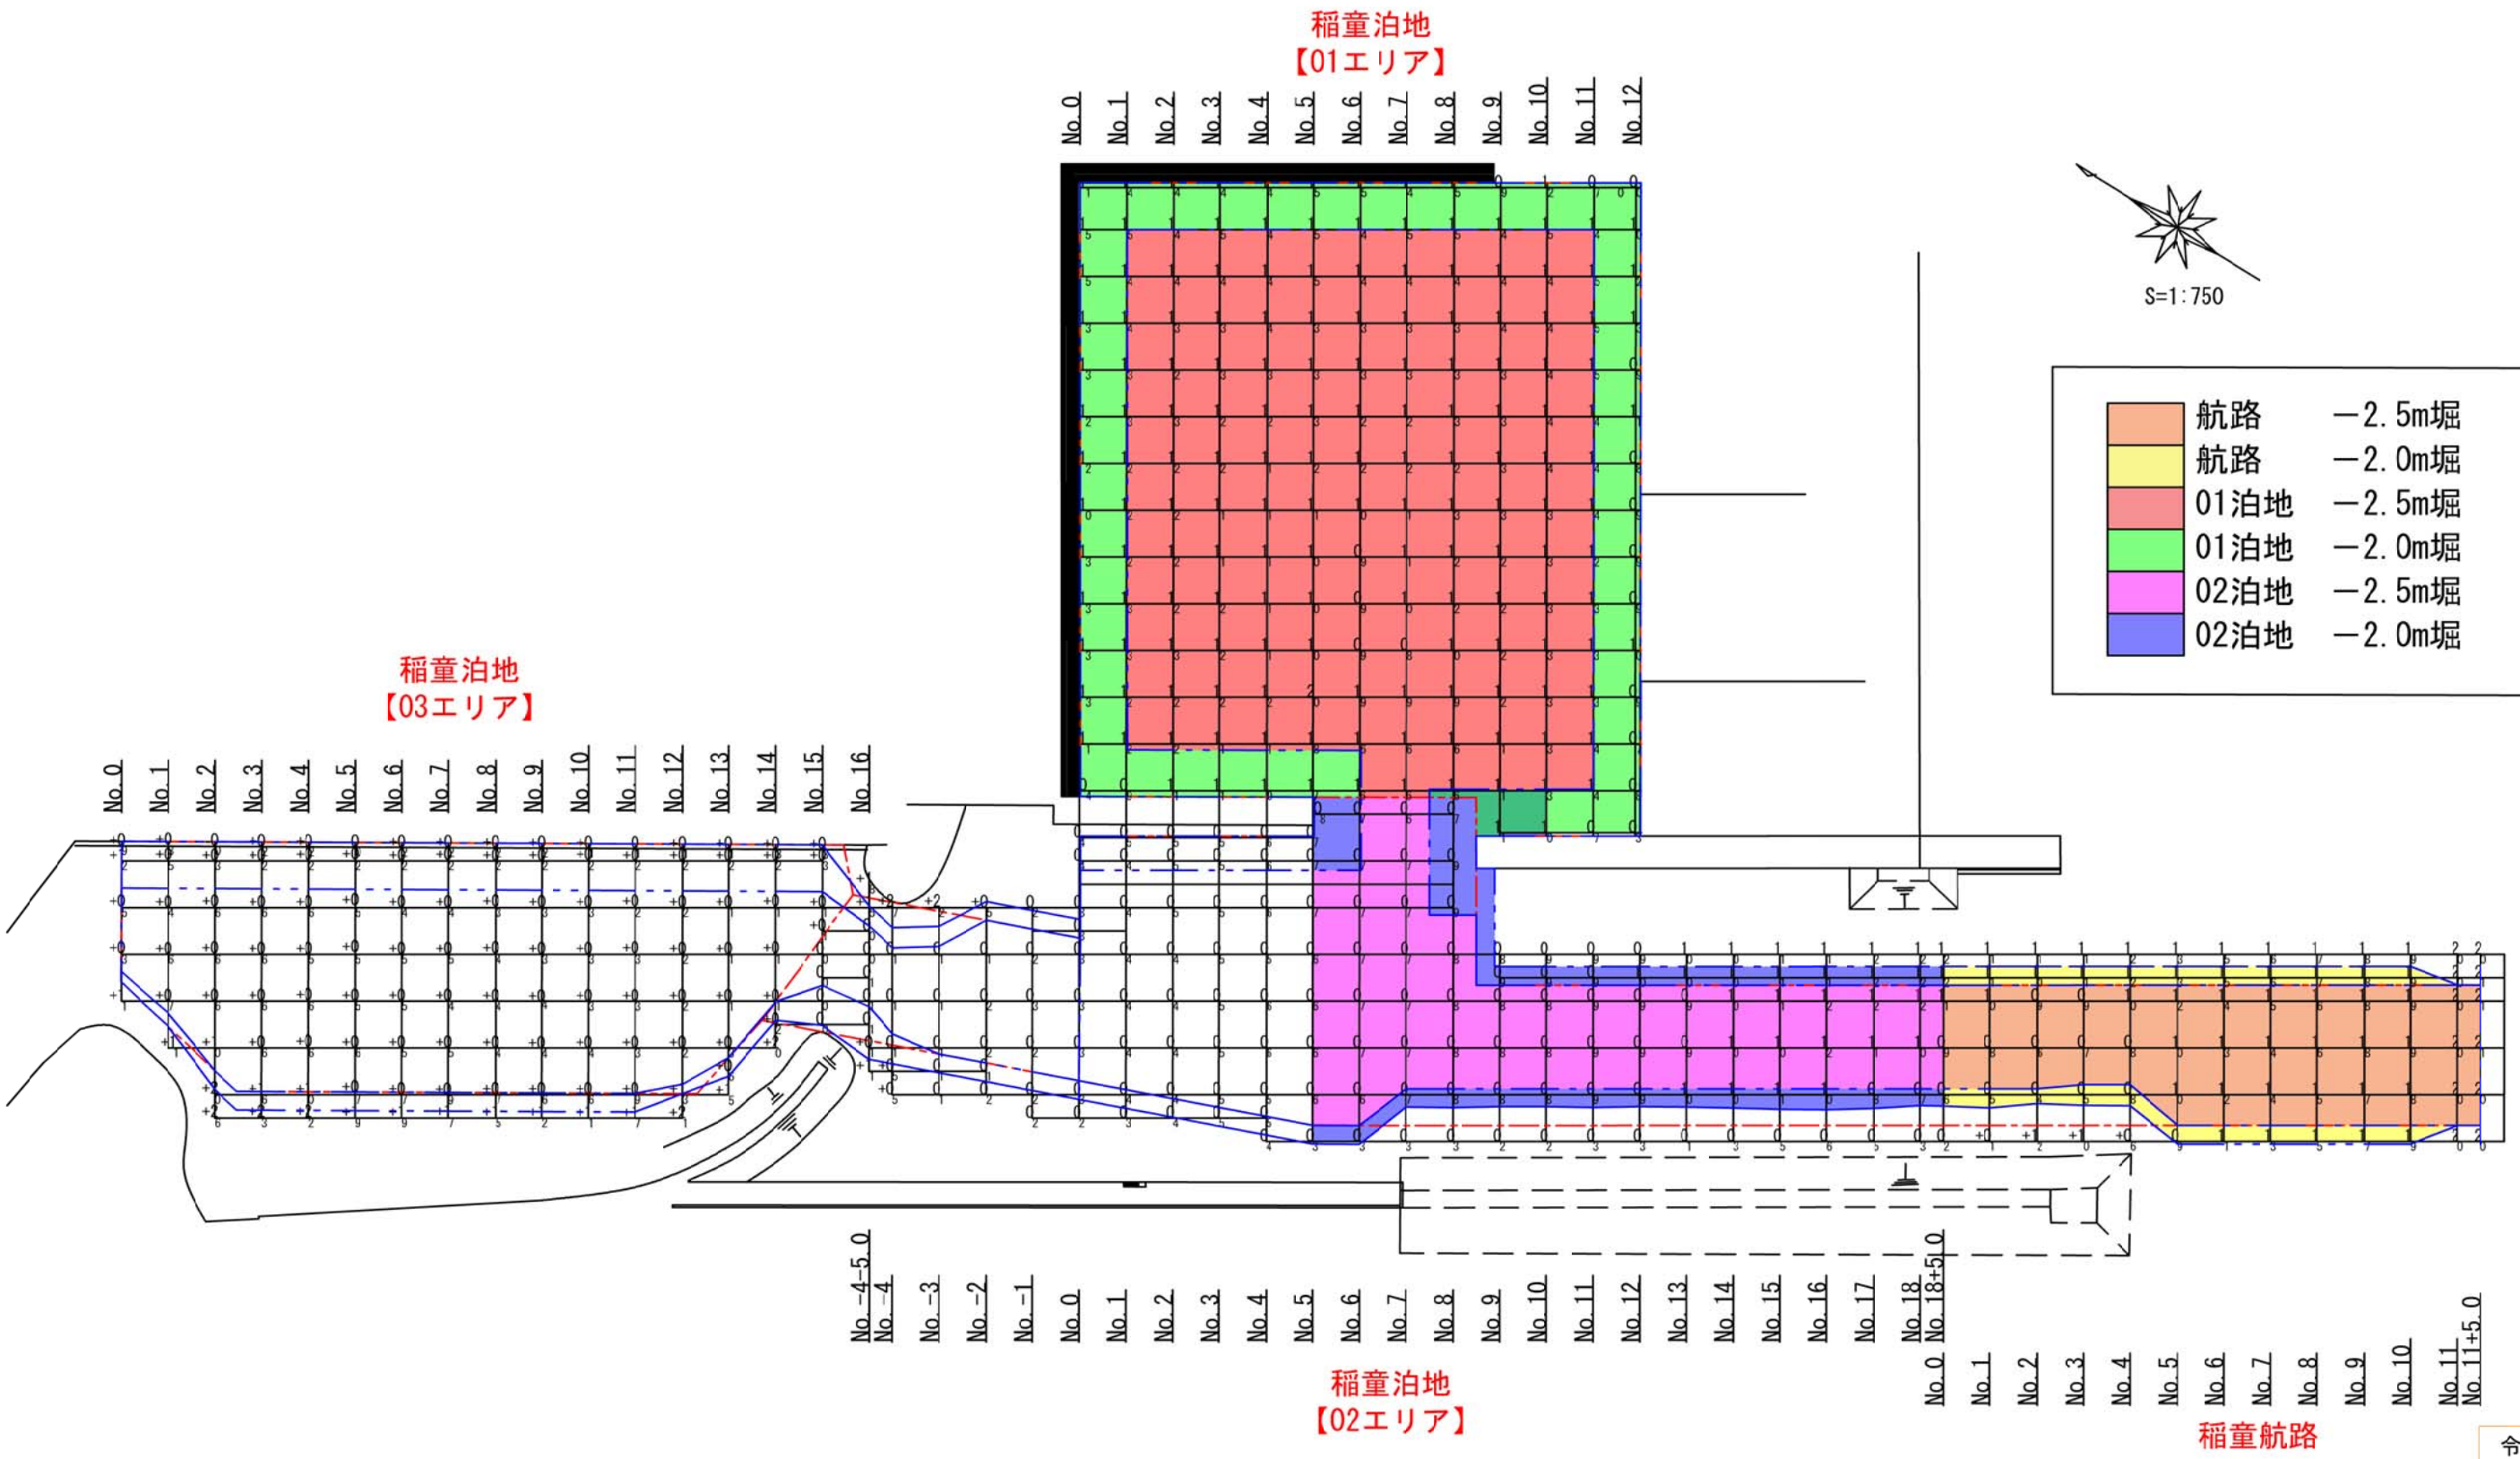

水深値：平成27年12月26日の深浅測量値
高さの基準：観測基準面(DL)
土量計算1：浚渫土量は、上記より泊地+40cmの推定、航路はH27の深浅測量値にて算出
土量計算2：掘削勾配は1:2にて推定算出
今回未施工部分については令和3年度に浚渫予定
※構造物基礎部詳細が不明のため、構造物際・端部・取付部の掘削は十分に留意すること

令和 2 年度	
水産物供給機能保全事業	
泊地・航路浚渫工事（稲童漁港）	
工 種	
図 種	浚渫工施工図
縮 尺	1 / 750
P 1	
福岡県 行橋市	

横断図（航路）1/2

数量表

工種	種別	単位	数量
浚渫工	純土量	m3	22.45
	底面余掘り土量	m3	15.00
	法面余掘り土量	m3	5.51

数量表

工種	種別	単位	数量
浚渫工	純土量	m3	30.09
	底面余掘り土量	m3	15.00
	法面余掘り土量	m3	7.09

数量表

工種	種別	単位	数量
浚渫工	純土量	m3	33.30
	底面余掘り土量	m3	10.65
	法面余掘り土量	m3	2.90

数量表

工種	種別	単位	数量
浚渫工	純土量	m3	37.76
	底面余掘り土量	m3	10.65
	法面余掘り土量	m3	3.27

数量表

工種	種別	単位	数量
浚渫工	純土量	m3	39.68
	底面余掘り土量	m3	11.08
	法面余掘り土量	m3	3.81

数量表

工種	種別	単位	数量
浚渫工	純土量	m3	36.21
	底面余掘り土量	m3	11.08
	法面余掘り土量	m3	3.43

数量表

工種	種別	単位	数量
浚渫工	純土量	m3	33.45
	底面余掘り土量	m3	11.08
	法面余掘り土量	m3	3.05

DL=5m

DL=0m

DL=-2.5m

DL=-5m

DL=5m

DL=0m

DL=-2.5m

DL=-5m

DL=5m

DL=0m

DL=-2.5m

DL=-5m

DL=5m

DL=0m

DL=-2.5m

DL=-5m

DL=5m

DL=0m

DL=-2.5m

DL=-5m

DL=5m

DL=0m

DL=-2.5m

DL=-5m

DL=5m

DL=0m

DL=-2.5m

DL=-5m

No. 6

No. 5

No. 4

No. 3

No. 2

No. 1

No. 0

凡例	
	純土量
	底面余掘り
	法面余掘り

測線：No. 0～No. 6

令和 2 年度	
水産物供給基盤機能保全事業	
航路・泊地浚渫工事(稲童漁港)	
工 種	
図 種	横断図(航路)1/2
縮 尺	1 / 250
P2	
福岡県 行橋市	

横断図（航路） 2/2

工種	種別	単位	数量
浚渫工	純土量	m3	0.33
	底面余掘り土量	m3	12.83
	法面余掘り土量	m3	0.00


工種	種別	単位	数量
浚渫工	純土量	m3	0.00
	底面余掘り土量	m3	15.00
	法面余掘り土量	m3	0.00

工種	種別	単位	数量
浚渫工	純土量	m3	3.97
	底面余掘り土量	m3	15.00
	法面余掘り土量	m3	0.85

工種	種別	単位	数量
浚渫工	純土量	m3	7.29
	底面余掘り土量	m3	15.00
	法面余掘り土量	m3	2.00

工種	種別	単位	数量
浚渫工	純土量	m3	13.40
	底面余掘り土量	m3	15.00
	法面余掘り土量	m3	3.12

工種	種別	単位	数量
浚渫工	純土量	m3	17.89
	底面余掘り土量	m3	15.00
	法面余掘り土量	m3	4.31

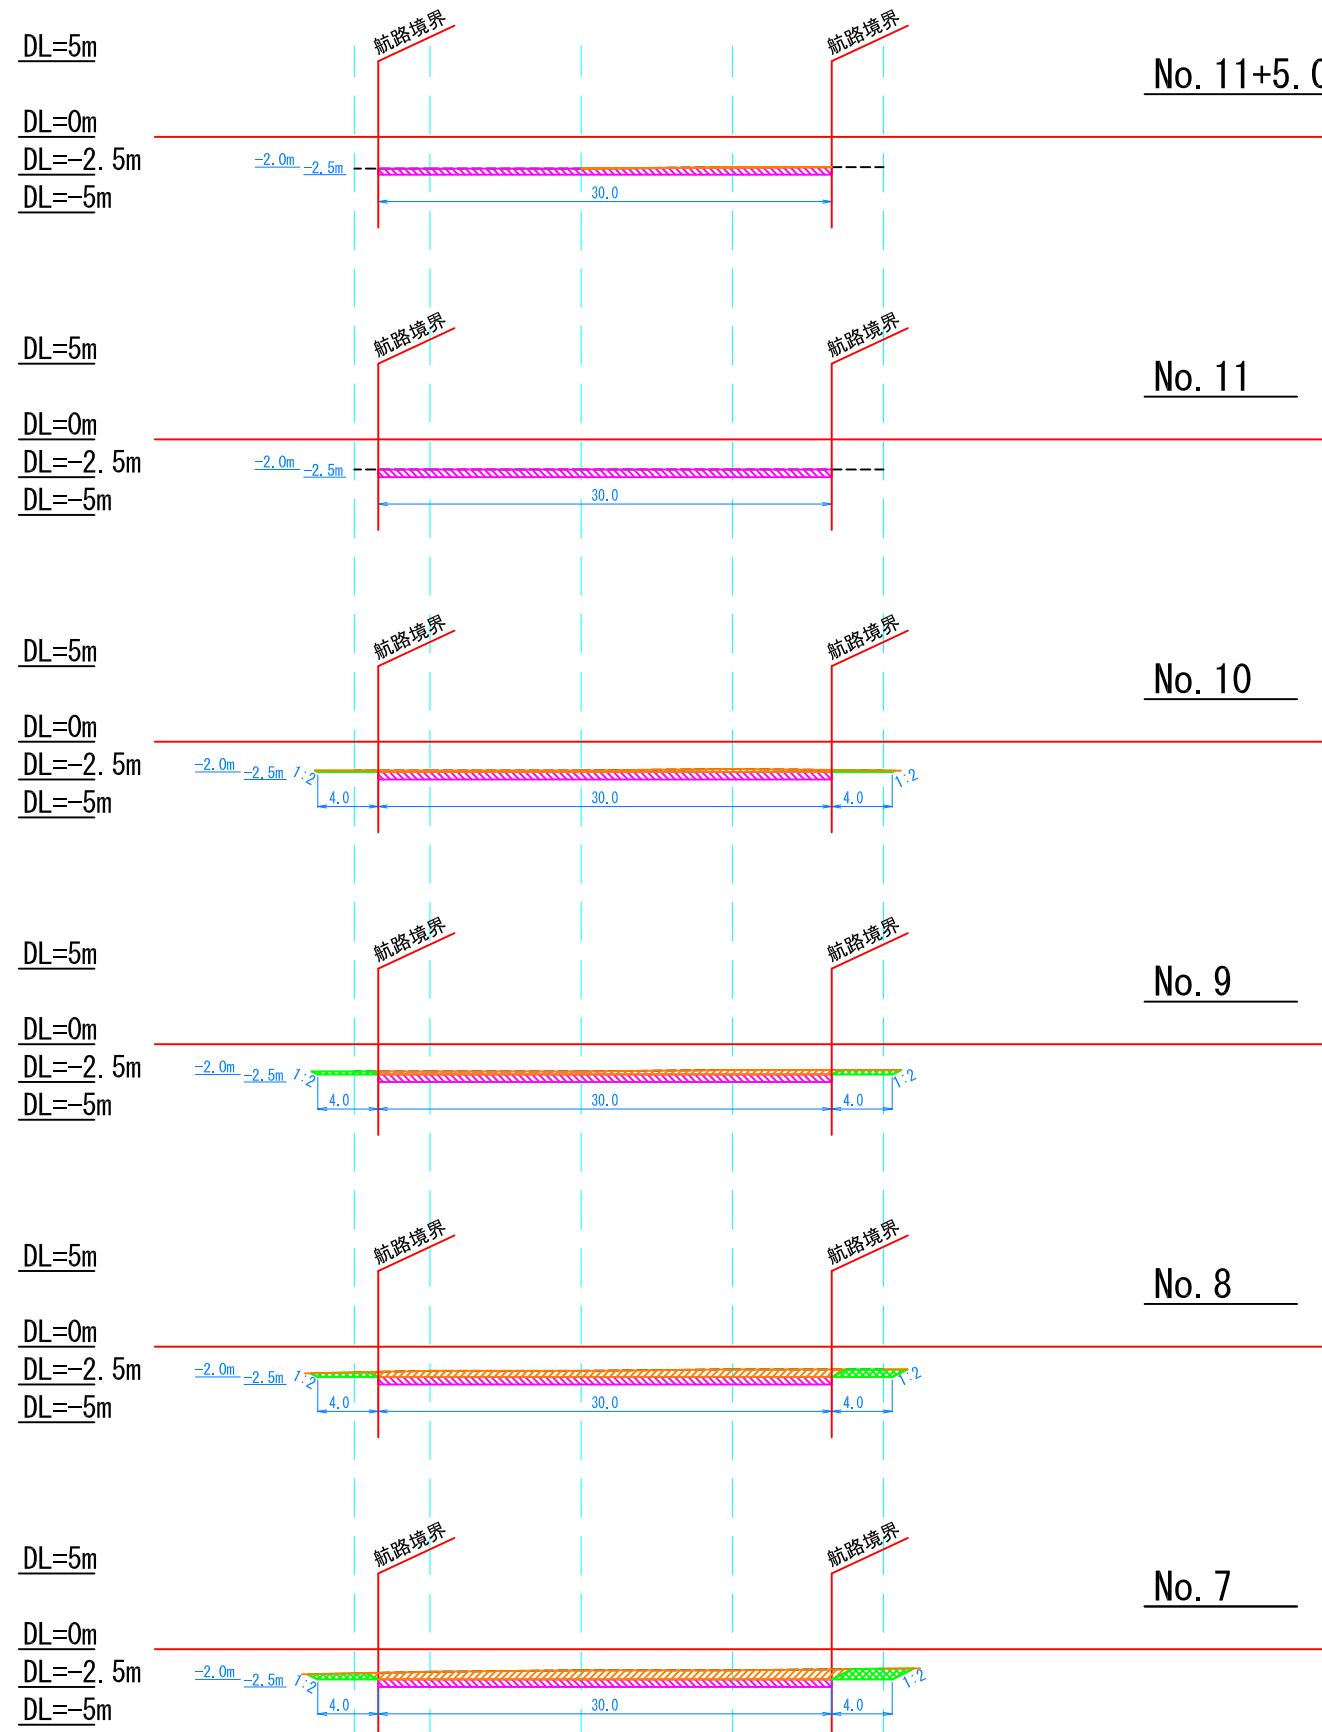

凡例

	純土量
	底面余掘り
	法面余掘り


測線：No. 7～No. 11+5.0

令和 2 年度	
水産物供給基盤機能保全事業	
航路：泊地浚渫工事(稲童漁港)	
工 種	
図 種	横断図(航路) 2/2
縮 尺	1 / 250
P3	
福岡県 行橋市	

横断図（01泊地） 1/3


数量表

工種	種別	単位	数量
浚渫工	純土量	m3	157.65
	底面余掘り土量	m3	56.10
	法面余掘り土量	m3	0.00

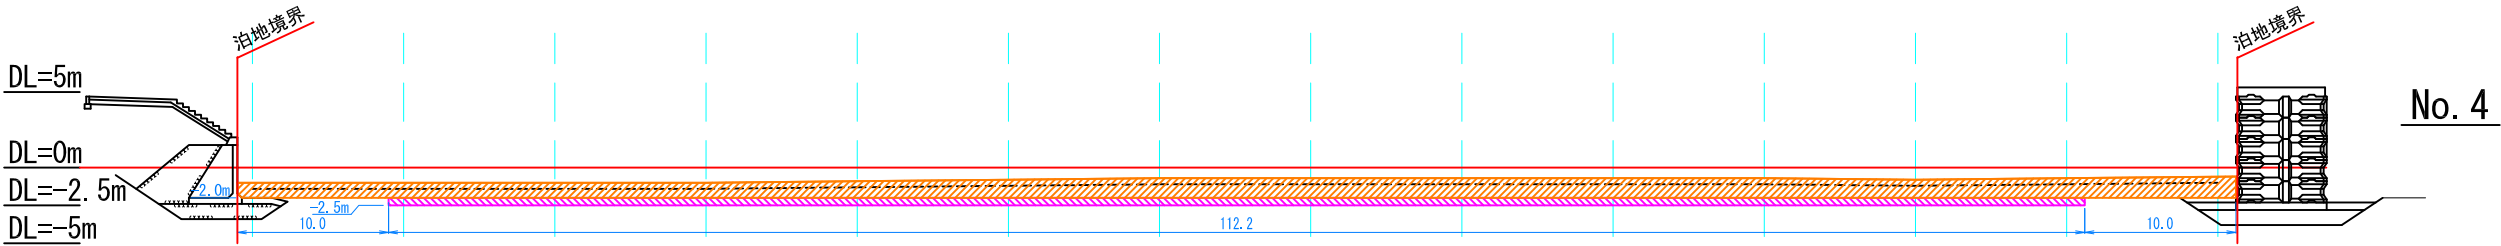


数量表

工種	種別	単位	数量
浚渫工	純土量	m3	154.02
	底面余掘り土量	m3	56.10
	法面余掘り土量	m3	0.00

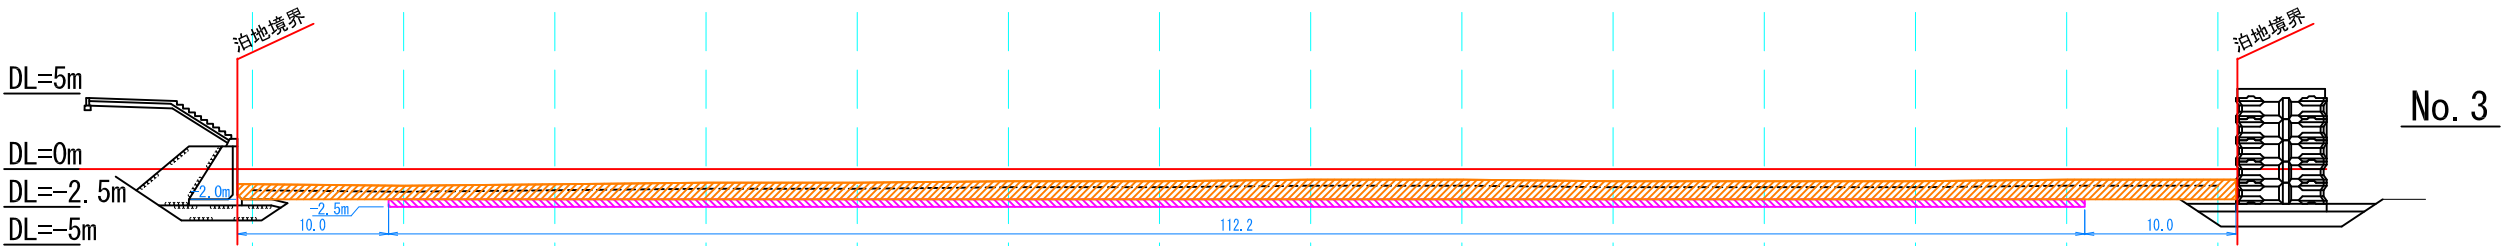


数量表

工種	種別	単位	数量
浚渫工	純土量	m3	151.02
	底面余掘り土量	m3	56.10
	法面余掘り土量	m3	0.00

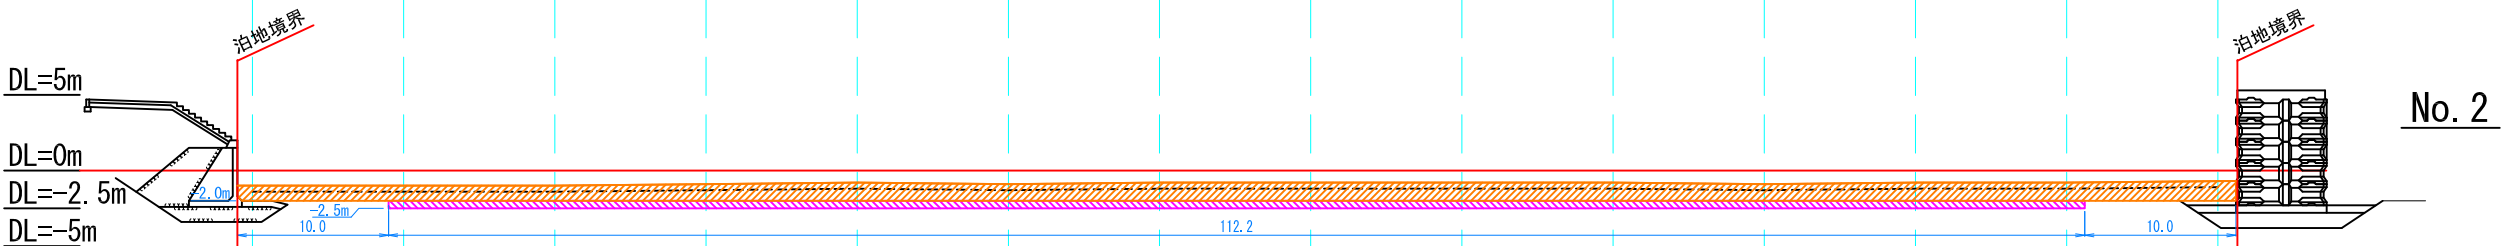


数量表

工種	種別	単位	数量
浚渫工	純土量	m3	148.29
	底面余掘り土量	m3	56.10
	法面余掘り土量	m3	0.00

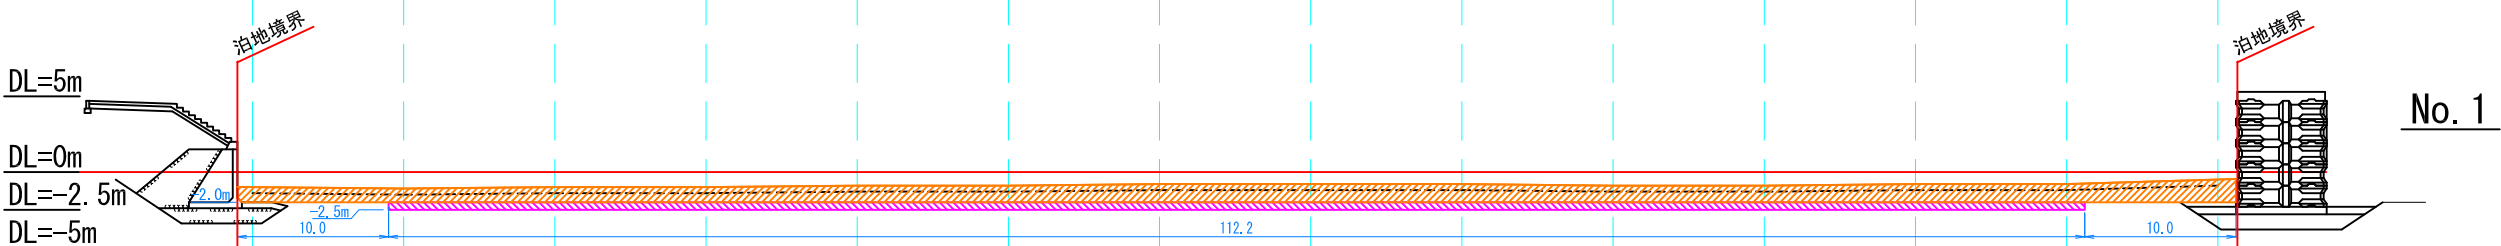

数量表

工種	種別	単位	数量
浚渫工	純土量	m3	155.18
	底面余掘り土量	m3	0.00
	法面余掘り土量	m3	0.00

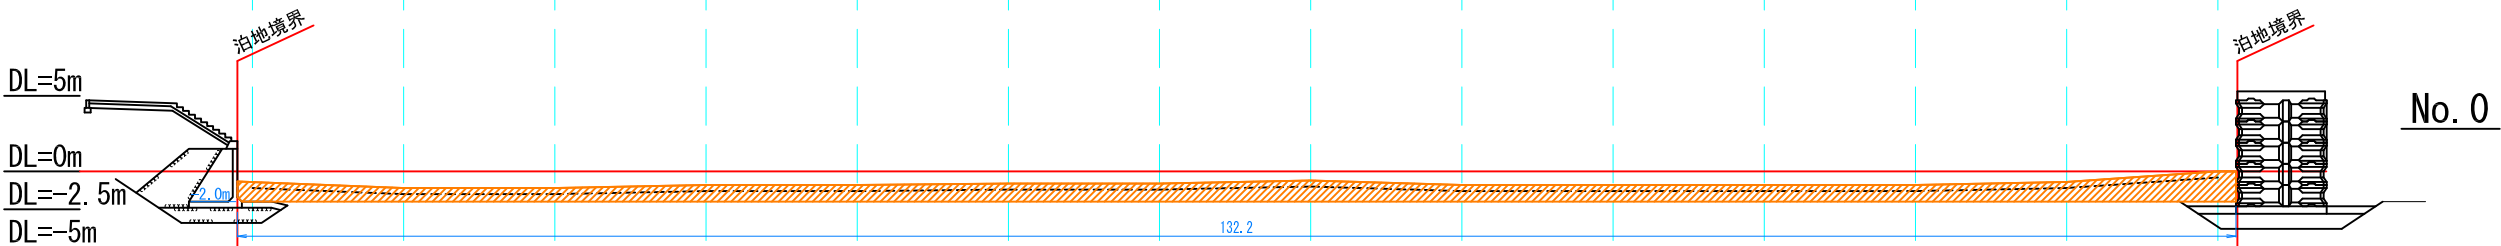

凡例

	純土量
	底面余掘り
	法面余掘り


測線：No. 0～No. 4

令和 2 年度
水産物供給基盤機能保全事業
航路・泊地浚渫工事(稲童漁港)
工 種
図 種 横断図(01泊地)1/3
縮 尺 1 / 250
P4
福岡県 行橋市

横断図（01泊地） 2/3


数量表

工種	種別	単位	数量
浚渫工	純土量	m3	163.36
	底面余掘り土量	m3	60.45
	法面余掘り土量	m3	0.00

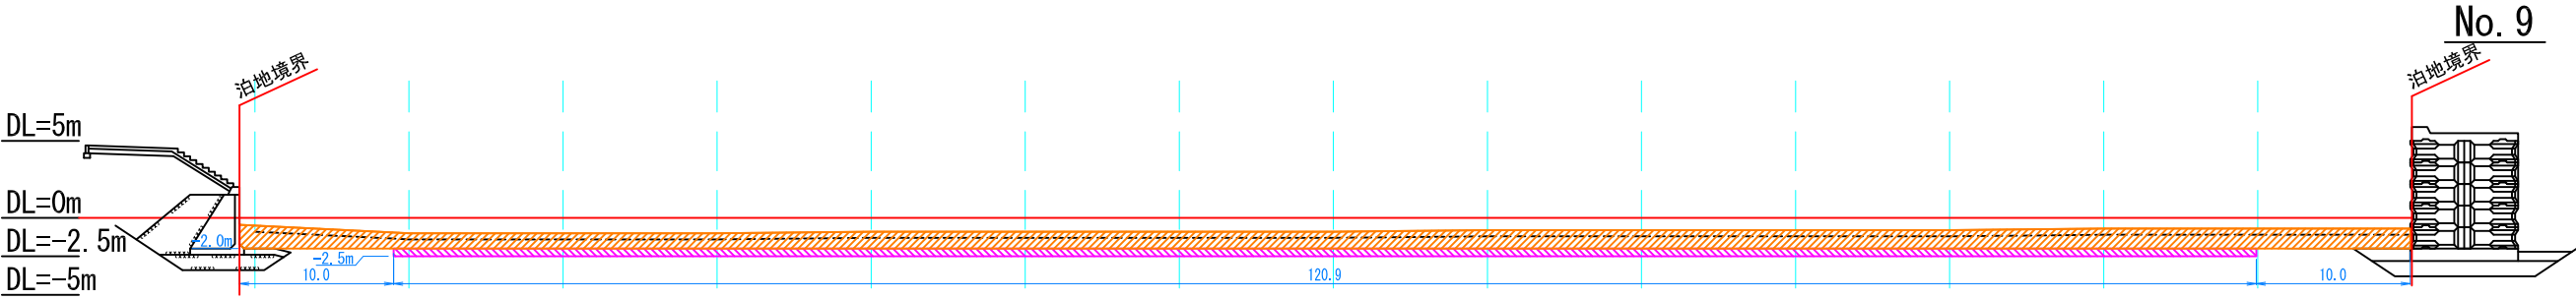


数量表

工種	種別	単位	数量
浚渫工	純土量	m3	136.99
	底面余掘り土量	m3	61.15
	法面余掘り土量	m3	0.00

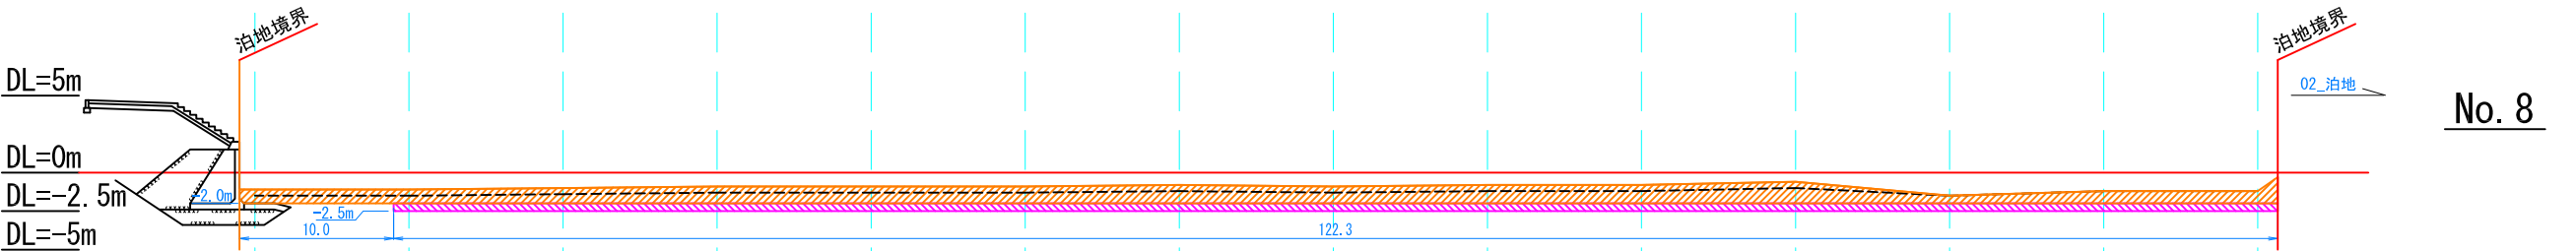


数量表

工種	種別	単位	数量
浚渫工	純土量	m3	149.65
	底面余掘り土量	m3	61.15
	法面余掘り土量	m3	0.00

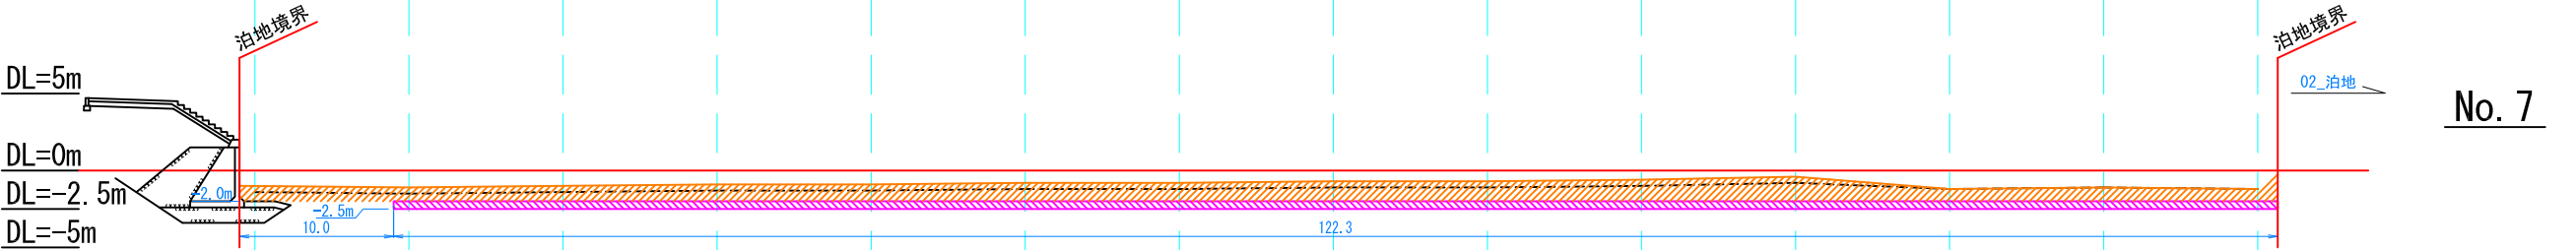


数量表

工種	種別	単位	数量
浚渫工	純土量	m3	152.04
	底面余掘り土量	m3	61.15
	法面余掘り土量	m3	0.00

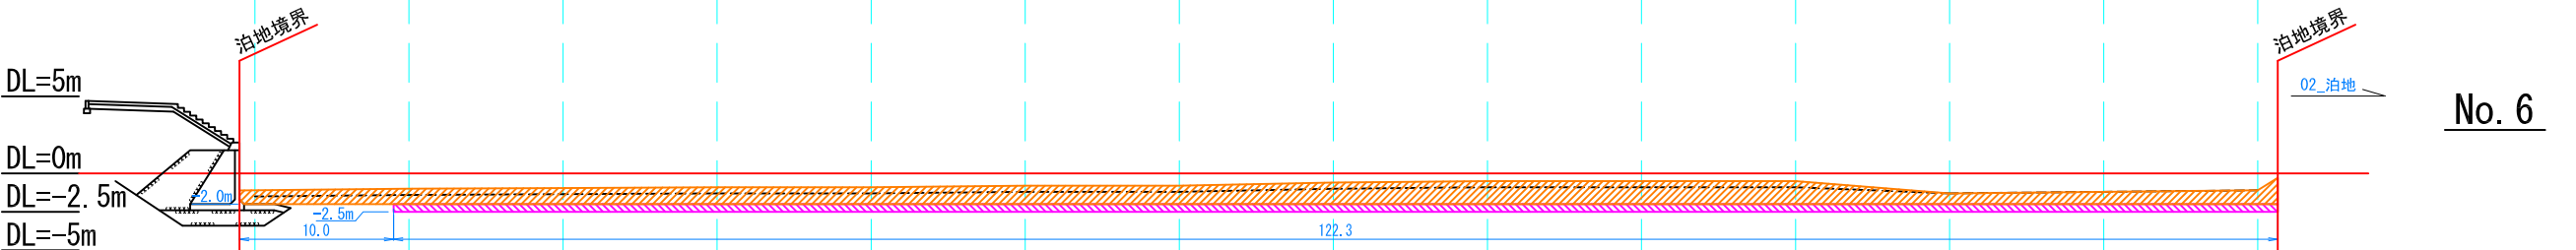

数量表

工種	種別	単位	数量
浚渫工	純土量	m3	136.93
	底面余掘り土量	m3	56.10
	法面余掘り土量	m3	0.00

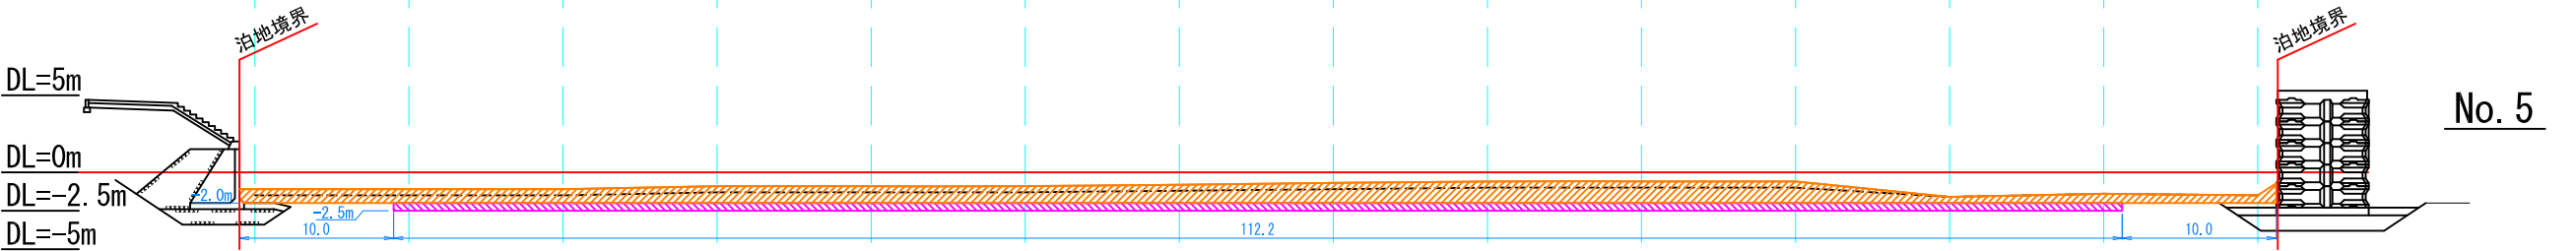

凡例

	純土量
	底面余掘り
	法面余掘り


測線：No. 5～No. 9

令和 2 年度	
水産物供給基盤機能保全事業	
航路・泊地浚渫工事（稲童漁港）	
工 種	
図 種	横断図(01泊地) 2/3
縮 尺	1 / 250
	P 5
福岡県	行橋市

横断図（01泊地） 3/3


数量表

工種	種別	単位	数量
浚渫工	純土量	m3	210.29
	底面余掘り土量	m3	0.00
	法面余掘り土量	m3	0.00

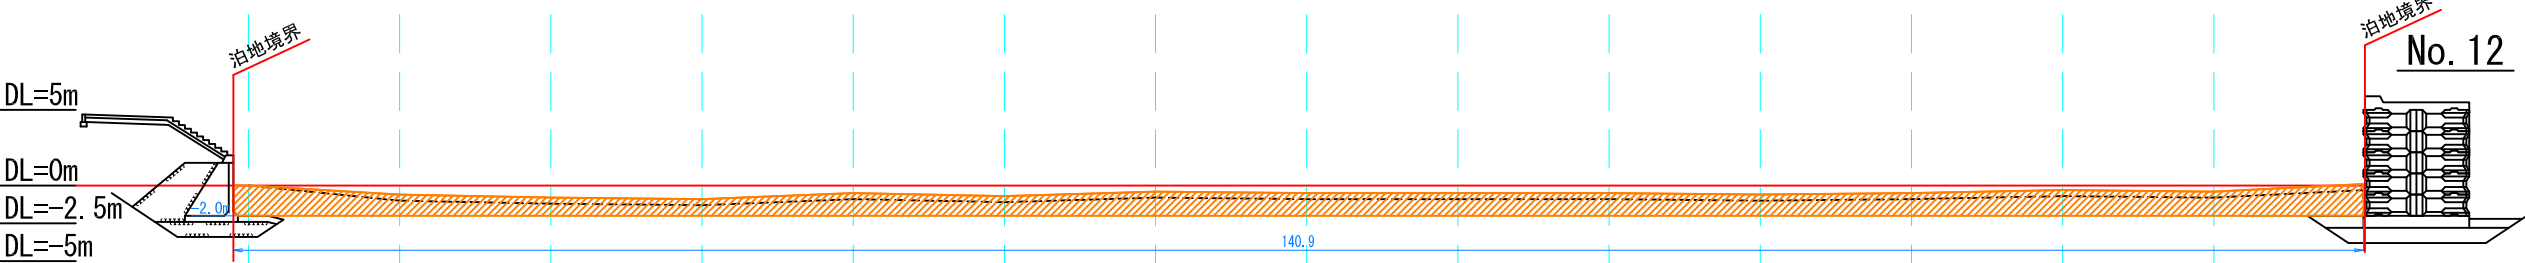


数量表

工種	種別	単位	数量
浚渫工	純土量	m3	148.13
	底面余掘り土量	m3	60.45
	法面余掘り土量	m3	0.00

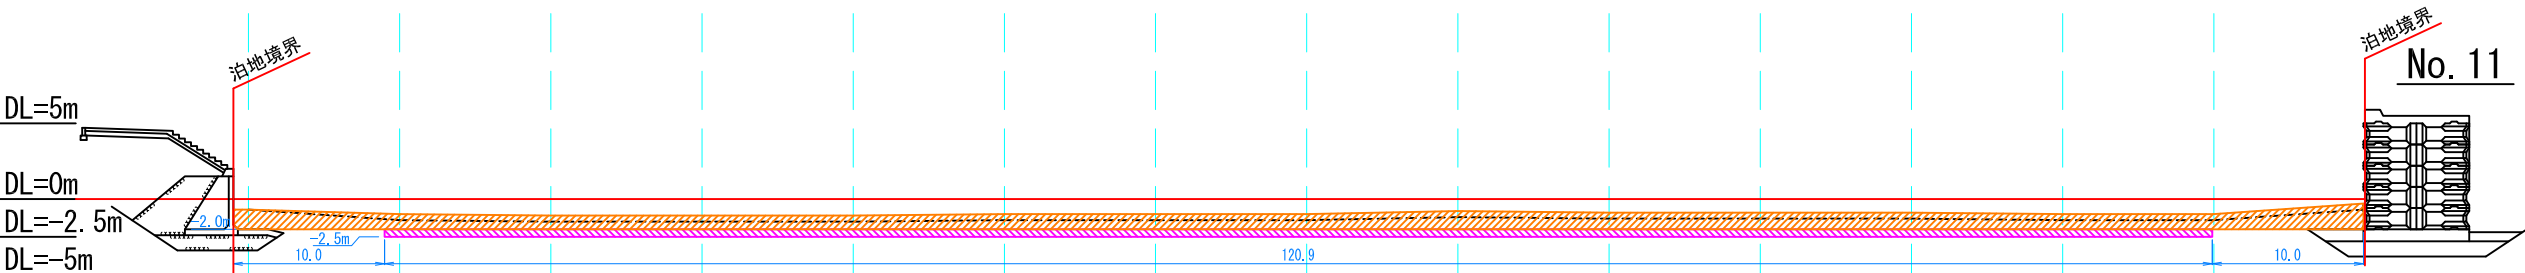

数量表

工種	種別	単位	数量
浚渫工	純土量	m3	150.04
	底面余掘り土量	m3	60.45
	法面余掘り土量	m3	0.00

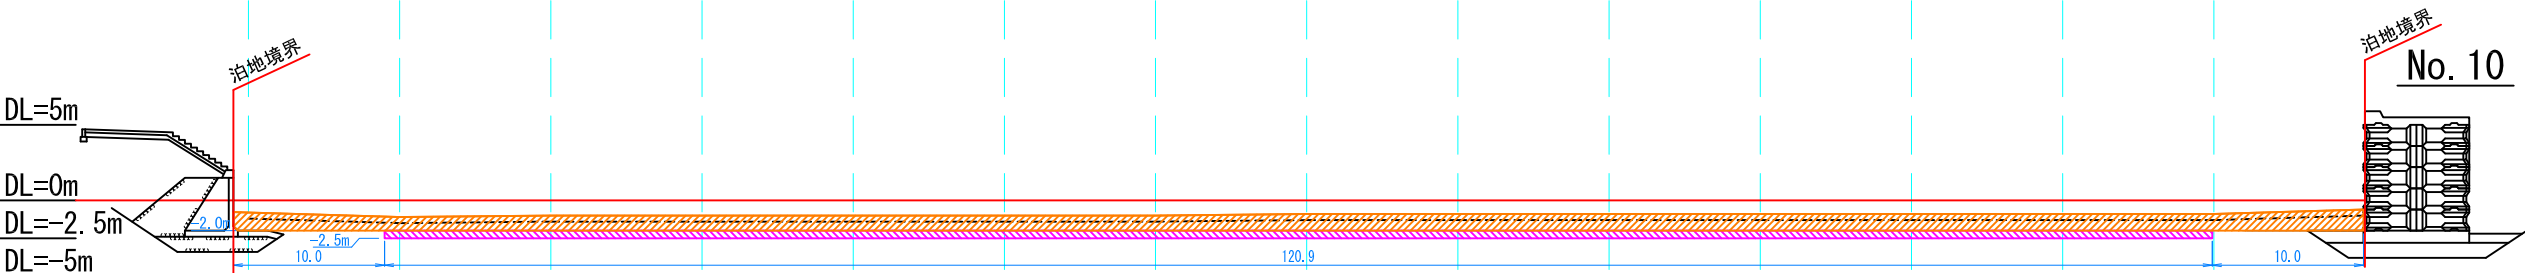

凡例

	純土量
	底面余掘り
	法面余掘り

測線：No. 10～No. 12

令和 2 年度	
水産物供給基盤機能保全事業	
航路・泊地浚渫工事(稲童漁港)	
工 種	
図 種	横断図(01泊地)3/3
縮 尺	1 / 250
	P6
福岡県	行橋市


横断図（02泊地） 2/5

数量表

工種	種別	単位	数量
浚渫工	純土量	m3	125.42
	底面余掘り土量	m3	35.11
	法面余掘り土量	m3	8.76

数量表

工種	種別	単位	数量
浚渫工	純土量	m3	116.55
	底面余掘り土量	m3	27.15
	法面余掘り土量	m3	8.76

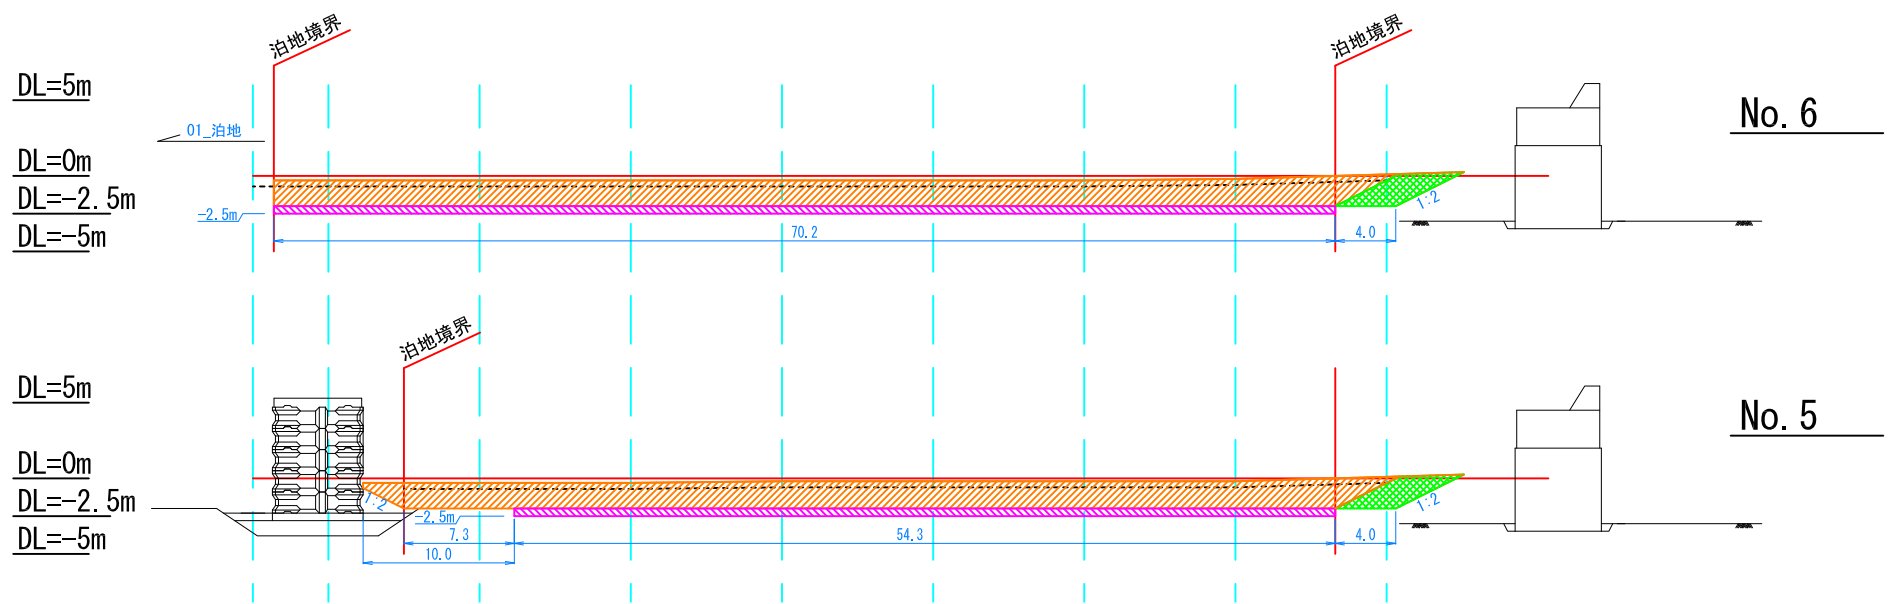

凡例	
	純土量
	底面余掘り
	法面余掘り

測線：No. 1～No. 6

令和 2 年度	
水産物供給基盤機能保全事業	
航路・泊地浚渫工事(稲童漁港)	
工 種	
図 種	横断図(02泊地) 2/5
縮 尺	1 / 250
P7	
福岡県	行橋市

横断図 (02泊地) 3/5

数量表

工種	種別	単位	数量
浚渫工	純土量	m3	44.49
	底面余掘り土量	m3	11.08
	法面余掘り土量	m3	5.35

数量表

工種	種別	単位	数量
浚渫工	純土量	m3	44.96
	底面余掘り土量	m3	11.08
	法面余掘り土量	m3	6.00

数量表

工種	種別	単位	数量
浚渫工	純土量	m3	47.46
	底面余掘り土量	m3	11.08
	法面余掘り土量	m3	5.74

数量表


工種	種別	単位	数量
浚渫工	純土量	m3	47.47
	底面余掘り土量	m3	11.08
	法面余掘り土量	m3	5.74

数量表

工種	種別	単位	数量
浚渫工	純土量	m3	108.56
	底面余掘り土量	m3	18.58
	法面余掘り土量	m3	0.00

数量表

工種	種別	単位	数量
浚渫工	純土量	m3	117.23
	底面余掘り土量	m3	31.18
	法面余掘り土量	m3	0.00

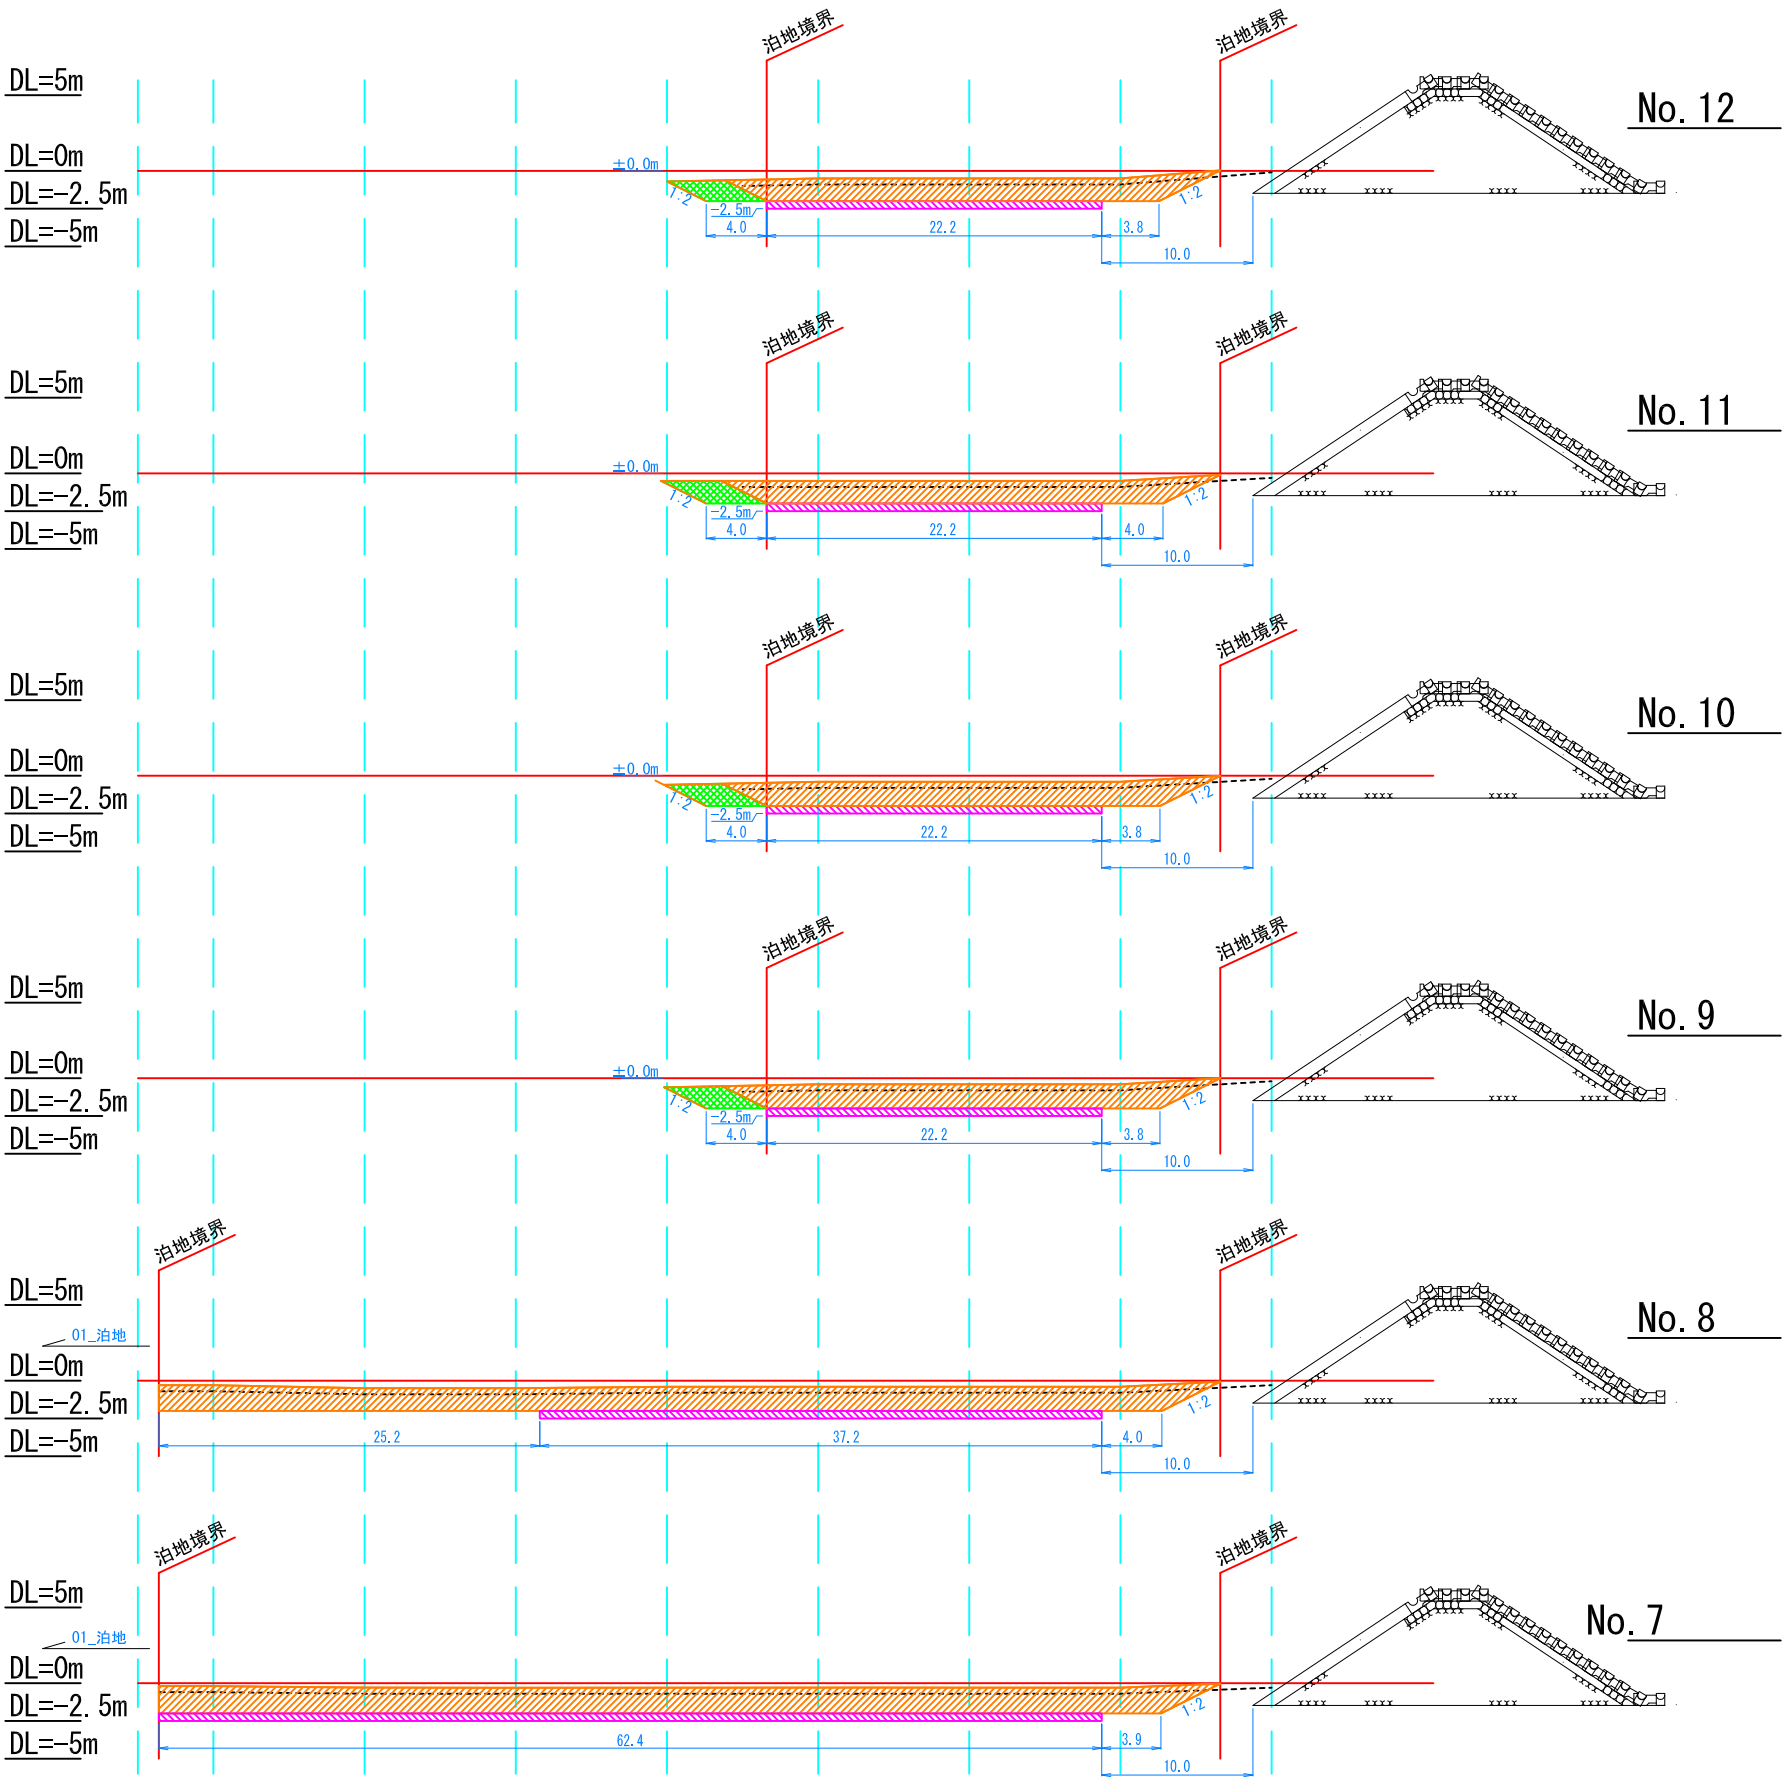

凡例

	純土量
	底面余掘り
	法面余掘り

測線：No. 7～No. 12

令和 2 年度	
水産物供給基盤機能保全事業	
航路・泊地浚渫工事(稲童漁港)	
工 種	
図 種	横断図(02泊地)3/5
縮 尺	1 / 250
P8	
福岡県 行橋市	

横断図（02泊地） 4/5

数量表

工種	種別	単位	数量
浚渫工	純土量	m3	42.15
	底面余掘り土量	m3	11.08
	法面余掘り土量	m3	4.80

数量表

工種	種別	単位	数量
浚渫工	純土量	m3	40.50
	底面余掘り土量	m3	11.08
	法面余掘り土量	m3	4.80

数量表

工種	種別	単位	数量
浚渫工	純土量	m3	38.21
	底面余掘り土量	m3	11.08
	法面余掘り土量	m3	5.45

数量表


工種	種別	単位	数量
浚渫工	純土量	m3	40.12
	底面余掘り土量	m3	11.08
	法面余掘り土量	m3	5.20

数量表

工種	種別	単位	数量
浚渫工	純土量	m3	42.02
	底面余掘り土量	m3	11.08
	法面余掘り土量	m3	5.60

数量表

工種	種別	単位	数量
浚渫工	純土量	m3	43.68
	底面余掘り土量	m3	11.08
	法面余掘り土量	m3	5.35

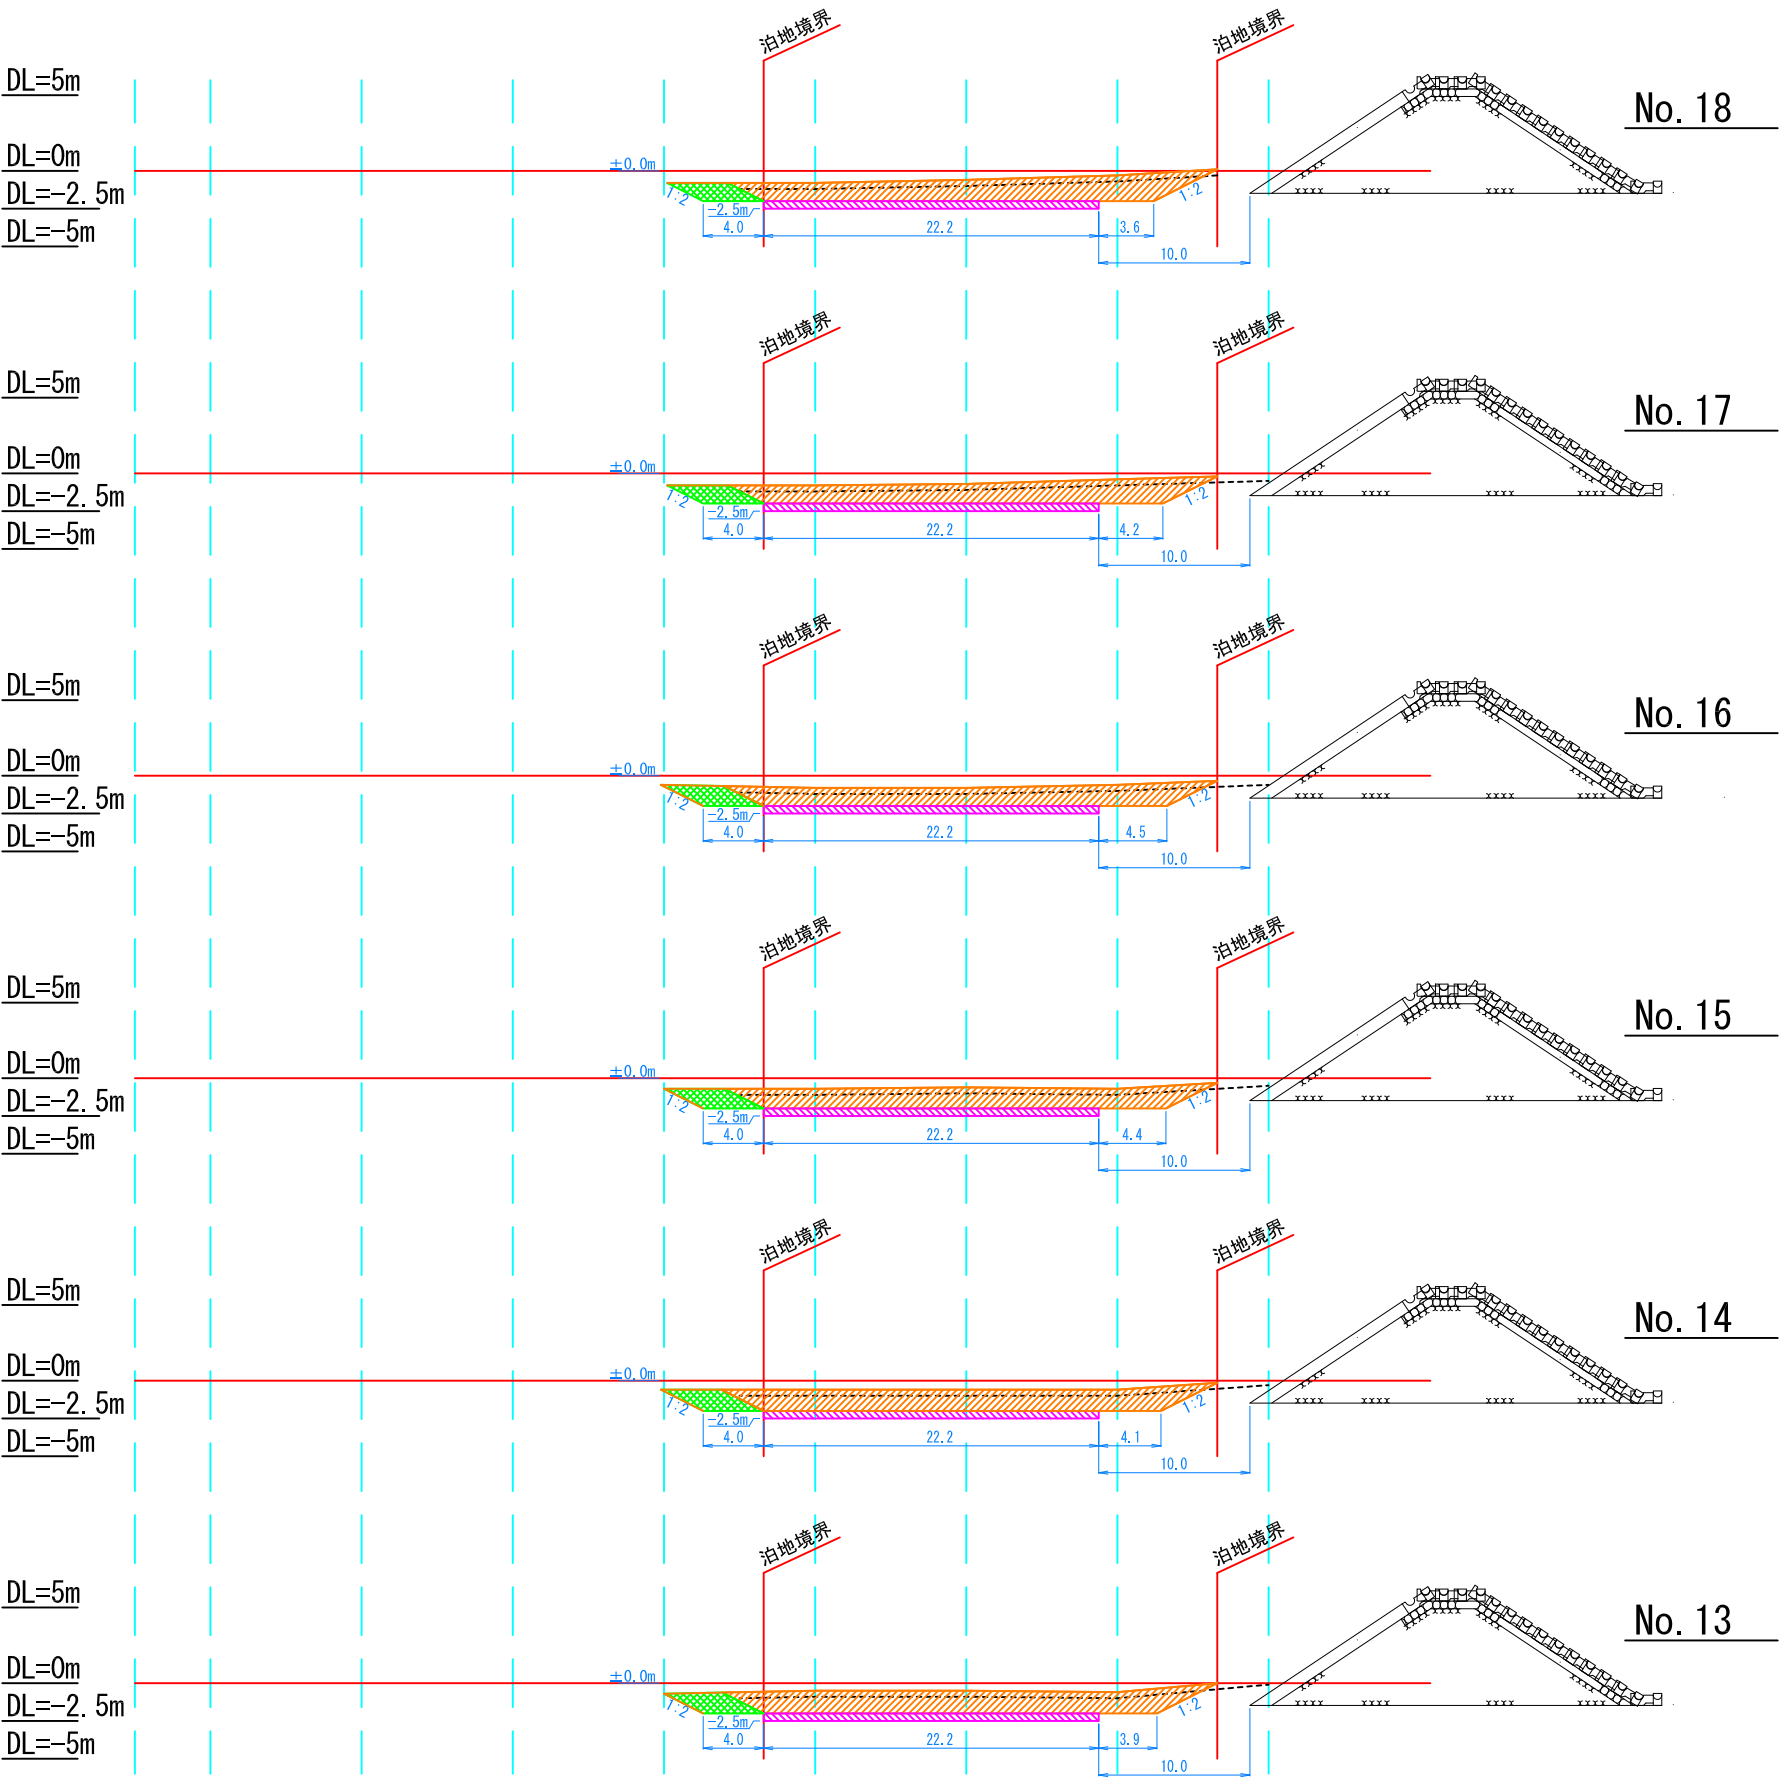

凡例

	純土量
	底面余掘り
	法面余掘り

測線：No. 13～No. 18


令和 2 年度
水産物供給基盤機能保全事業
航路・泊地浚渫工事(稲童漁港)
工 種
図 種 横断図(02泊地) 4/5
縮 尺 1 / 250
P9
福岡県 行橋市

横断図（02泊地） 5/5

数量表

工種	種別	単位	数量
浚渫工	純土量	m3	44.77
	底面余掘り土量	m3	11.08
	法面余掘り土量	m3	4.58

DL=5m
DL=0m
DL=-2.5m
DL=-5m

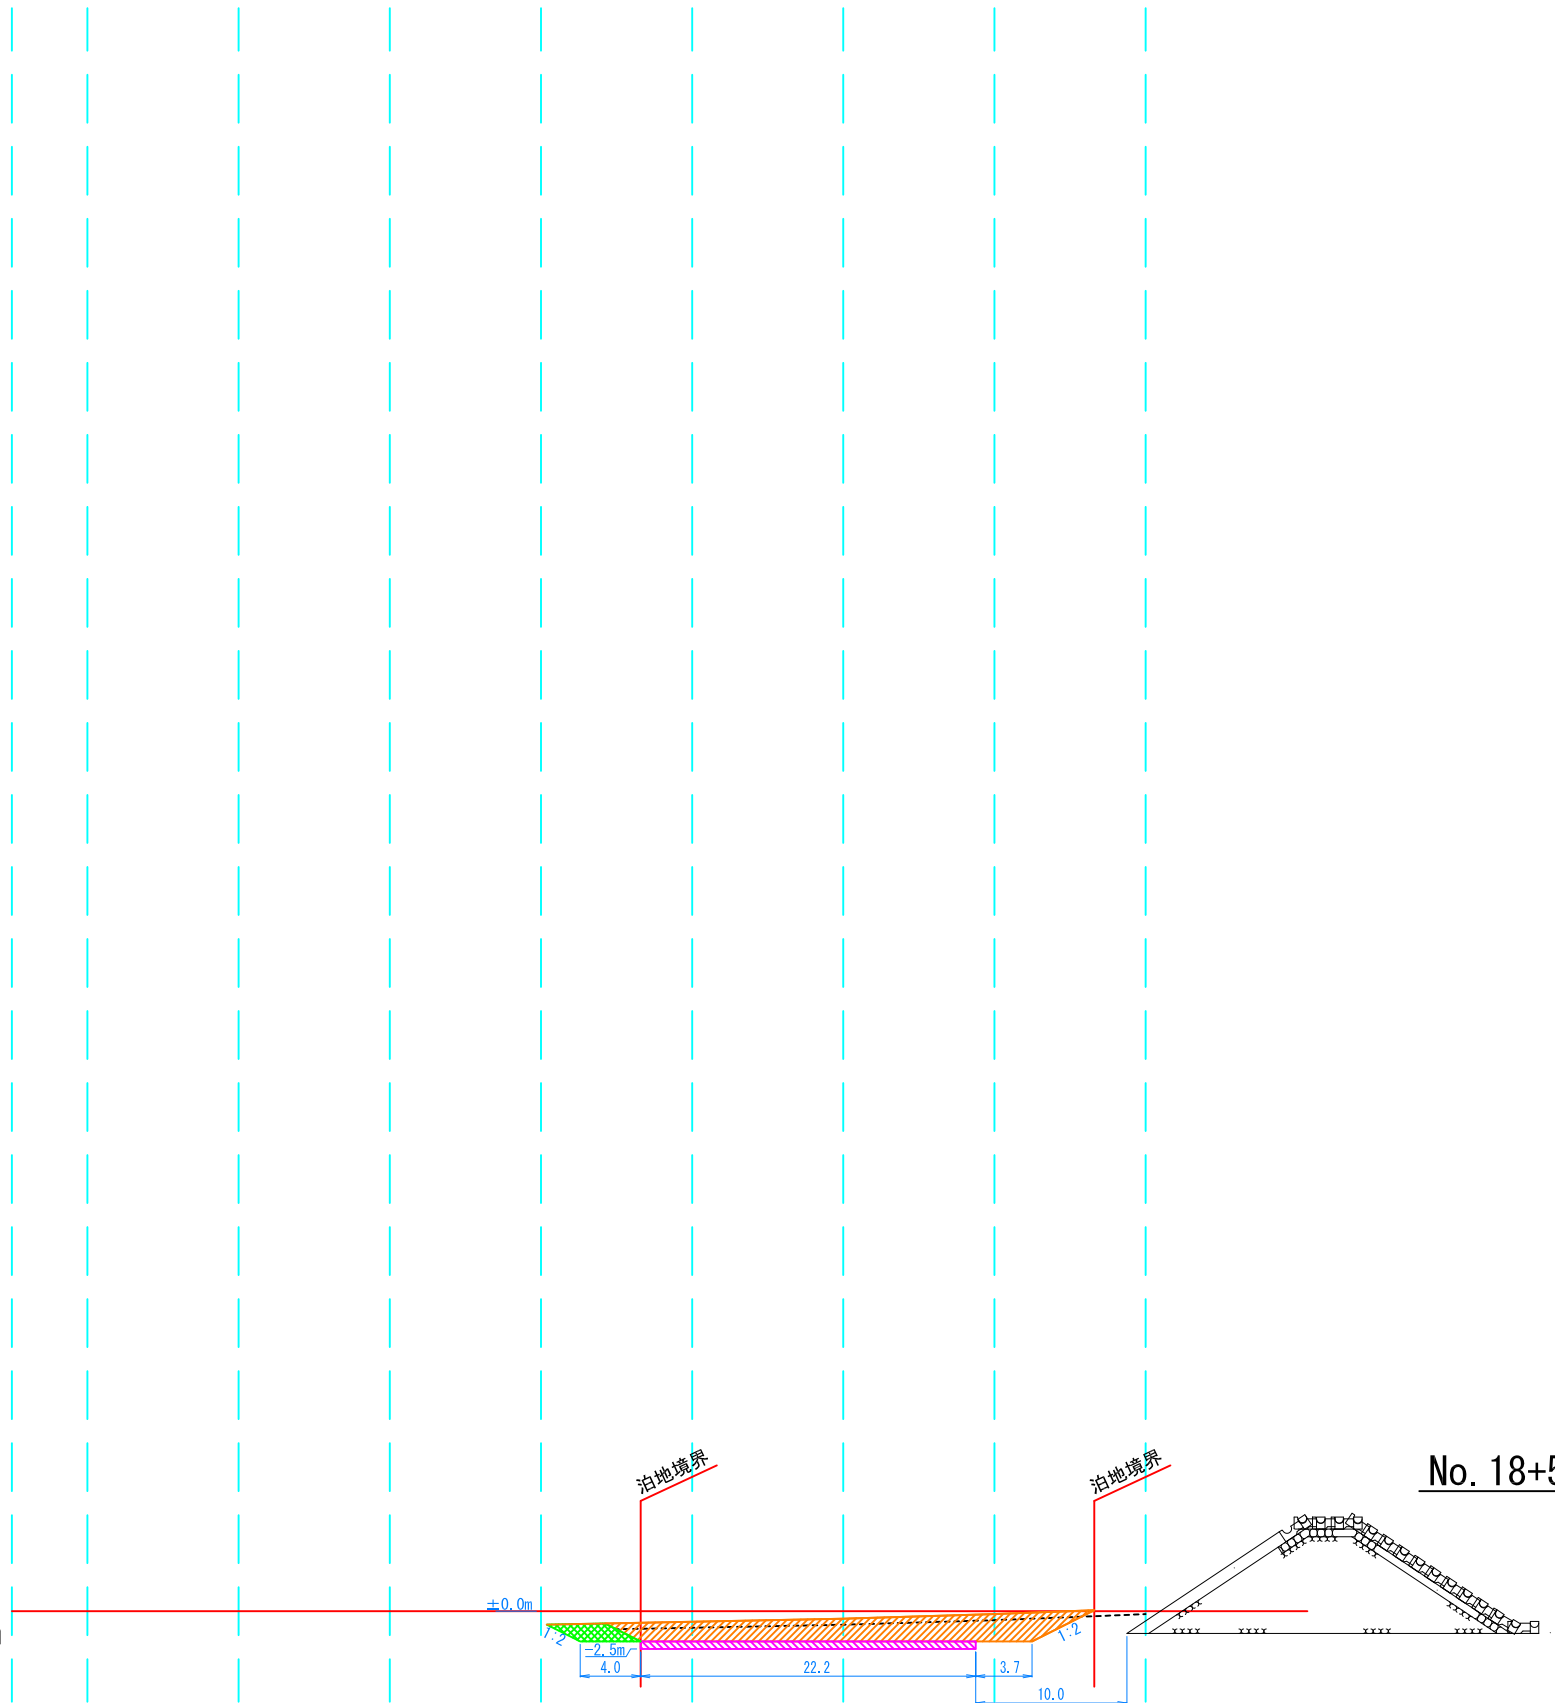

凡例

	純土量
	底面余掘り
	法面余掘り

測線：No. 18+5.0m

令和 2 年度	
水産物供給基盤機能保全事業	
航路・泊地浚渫工事(稲童漁港)	
工 種	
図 種	横断図(02泊地) 5/5
縮 尺	1 / 250
	P10
福岡県	行橋市