

◇位置図


泉小学校

施工箇所

泉中央
4丁目






泉スポーツ広場

南泉
1丁目

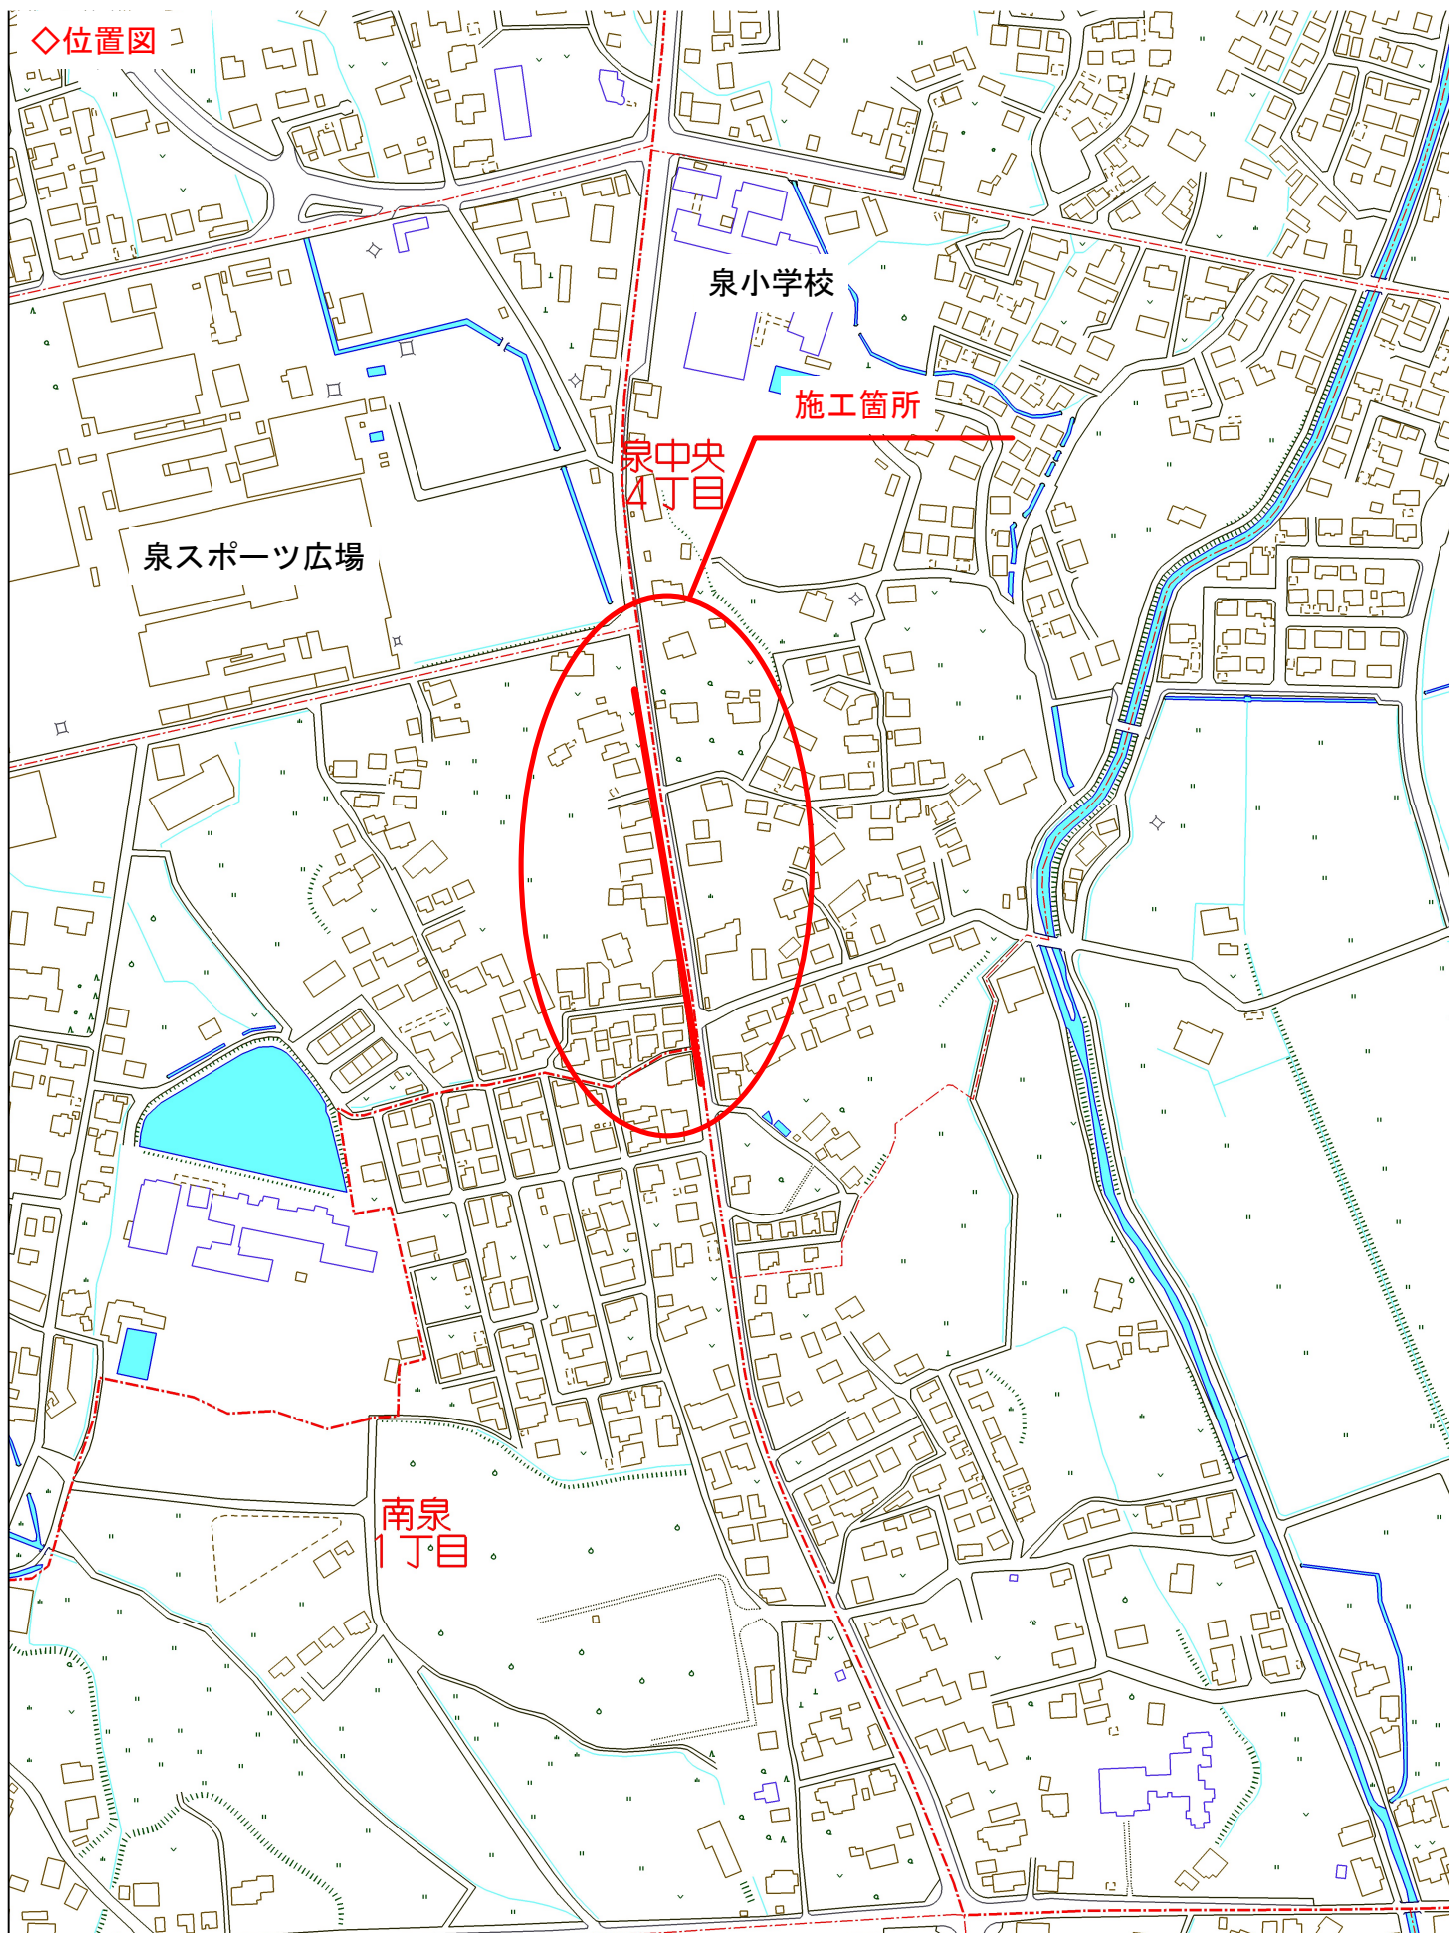


工事年度	令和 2 年 ^{度起工 災害定} 第 号 工区		
工 事 名	配水管布設替工事(南泉1丁目)Ⅰ工区 工事		
工事個所	行橋 ^市 南泉1丁目 地内		
図 面 名	計 画 横 断 図		
縮 尺	S=1:100	図面番号	全 葉之内 号
事務所名	行橋市環境水道部上水道課		
認 ☐ 当初	実 ☐ 当初	☐ 査定	
可 ☐ 第 回変更	施 ☐ 第 回変更	☐	

計 画 横 断 図 S=1:100
[Ⅰ 工 区]

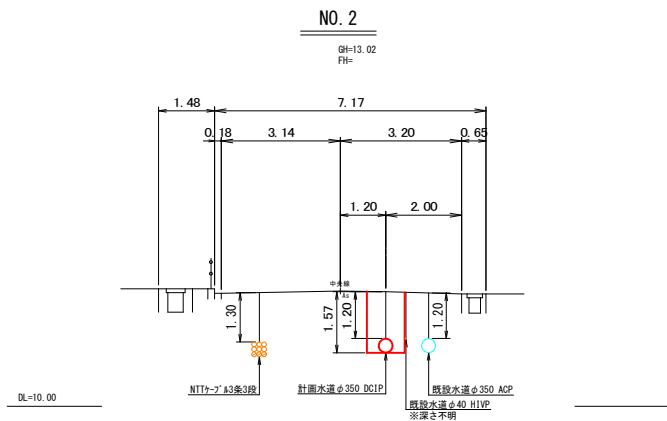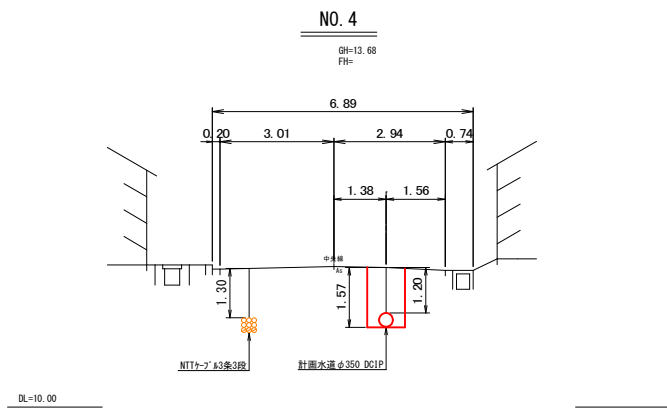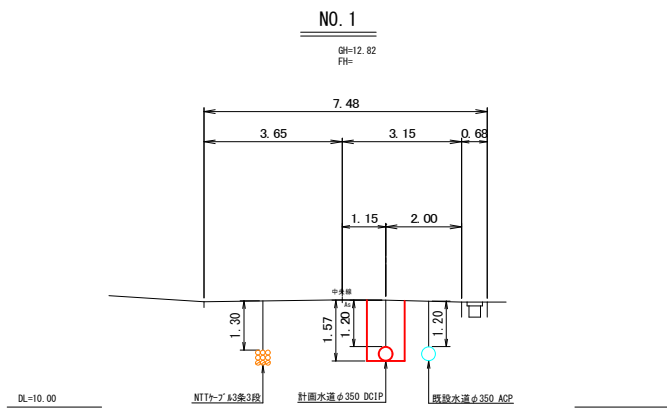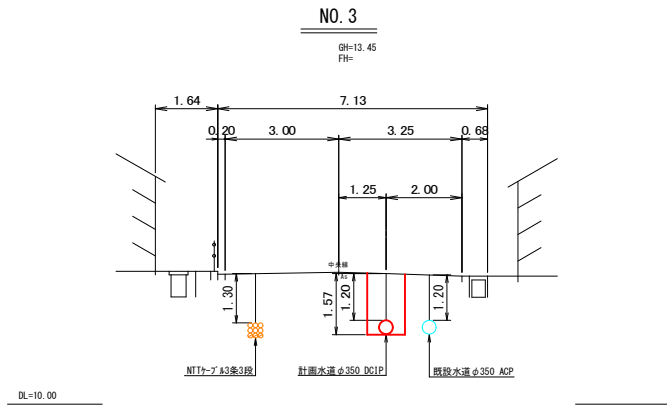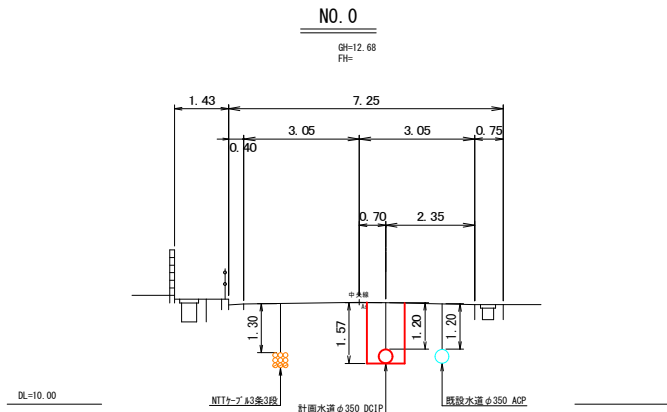


工事年度	令和 2 年 度起工 災害定 第 号 工区		
工 事 名	配水管布設替工事(南泉1丁目)Ⅰ工区 工事		
工事個所	行橋 市 町 村 南泉1丁目 地内		
図 面 名	部分詳細図(オフセット図)		
縮 尺	S=1:100	図面番号	全 葉之内 号
事務所名	行橋市環境水道部上水道課		
認 ☐ 当初	実 ☐ 当初	☐ 査定	
可 ☐ 第 回変更	施 ☐ 第 回変更	☐	


部分詳細図(オフセット図) S=1:100
[Ⅰ 工 区]

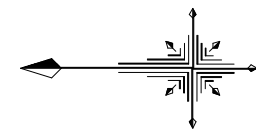


A 詳 細 図

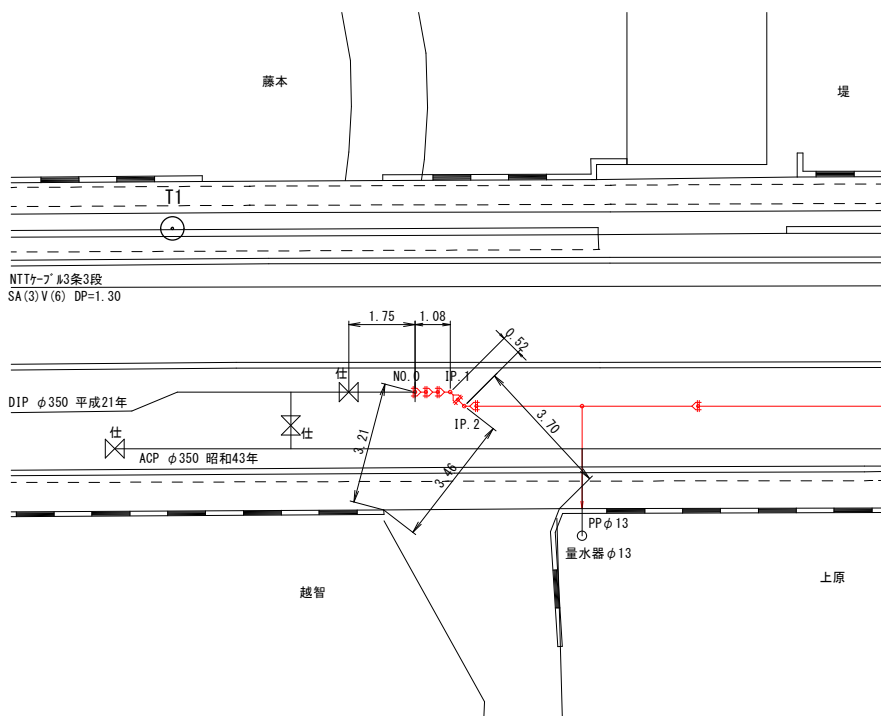

B 詳 細 図

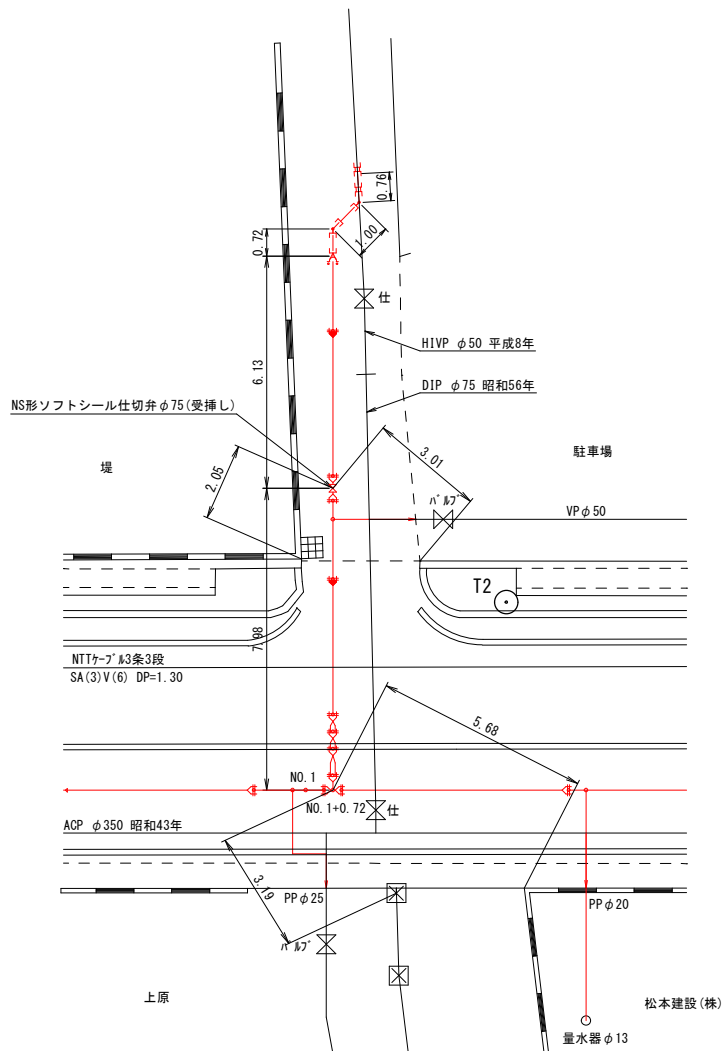

C 詳 細 図

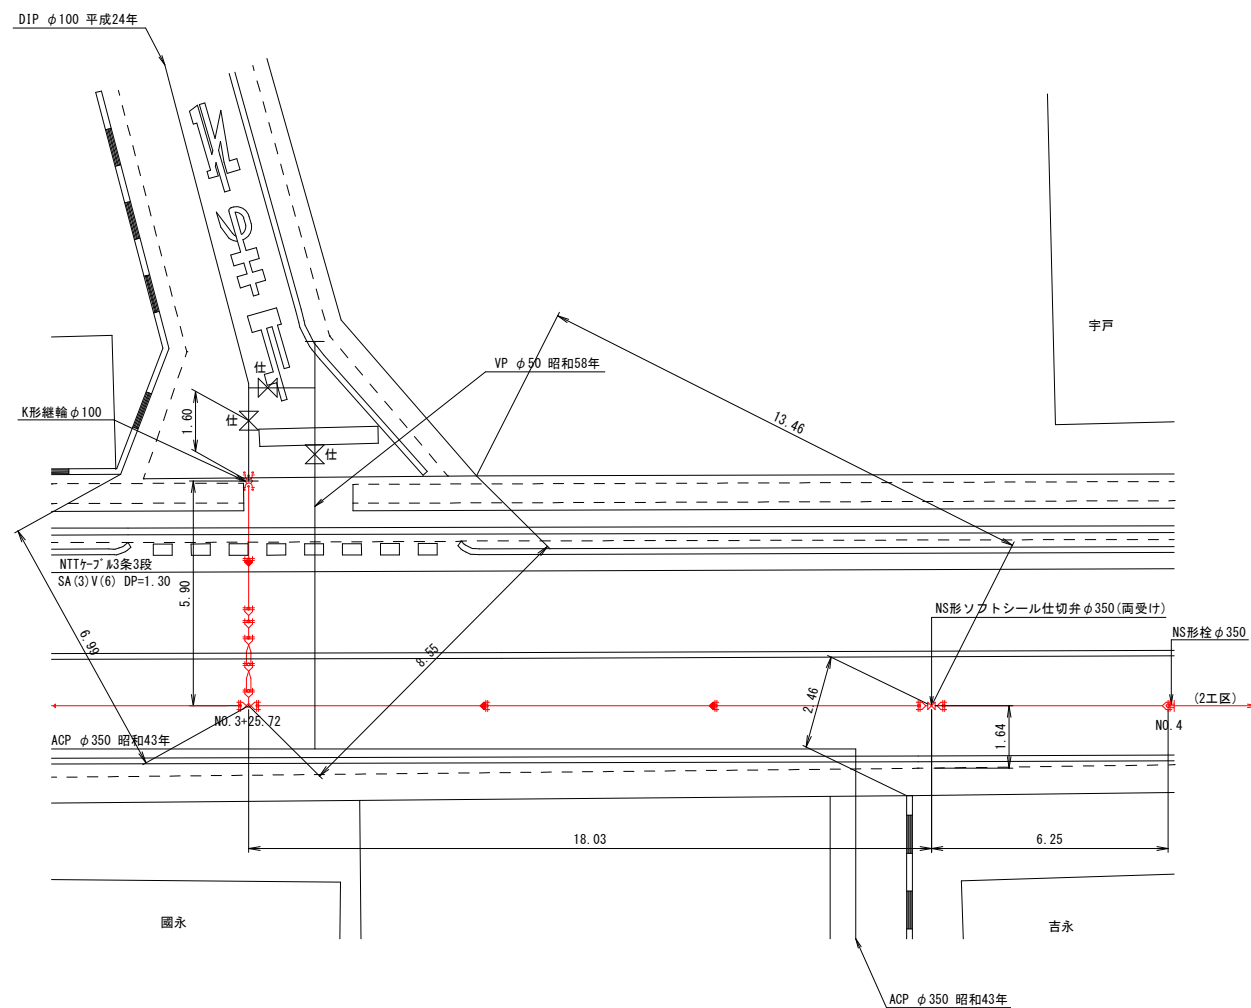

工事年度	令和 2 年度 第 号 工事 度起工 災査定		
工事名	配水管布設替工事(南泉1丁目)Ⅰ工区 工事		
工事箇所	行橋 市 町 村	南泉 1 丁目 地内	
図面名	配管詳細図(1)		
縮尺	S=Free	図面番号	全 葉之内 号
事務所名	行橋市環境水道部上水道課		
認 ☐ 当初	実 ☐ 当初	☐ 査定	
可 ☐ 第 回変更	施 ☐ 第 回変更	☐	


凡 例	
	GX継手
	GX継手 (ライナー)
	K形継手 (特殊押輪)
	RR継手 (離脱防止)
	GX φ 350 切管番号
	GX φ 100 切管番号
	GX φ 75 切管番号

※管種
GX形直管 : 3種管(内面粉体)
GX形切管 : 1種管(内面粉体)


GX形直管(3種管)	φ 350× 6000	29 本
GX形ライナ	φ 350	6 ケ

口径	種類	土被り	拘束長
φ350	仕切弁	H=1.20	L=15.4m
φ350	Ｔ字管	H=1.20	L=1.0m
φ350	水平45°	H=1.20	L=5.0m
φ350	水平22°	H=1.20	L=1.4m
φ350	水平11°	H=1.20	L=1.0m

配管詳細図(1) S=Free
[1 工 区]

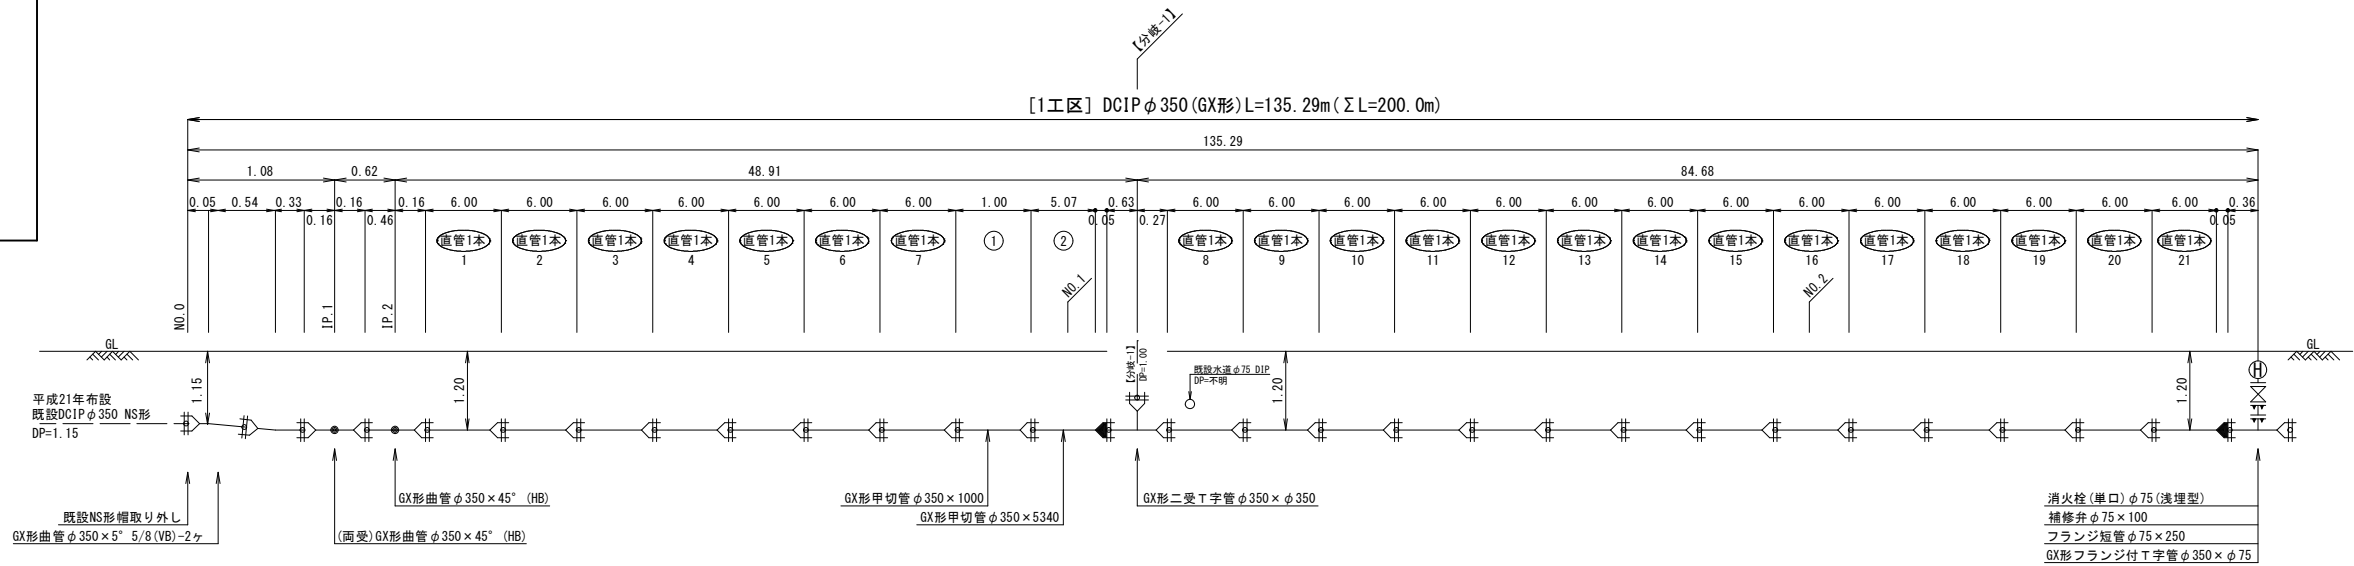

呼び径	[1工区] DCIP φ 350 (GX形) L=135. 29m (Σ L=200. 0m)
舗装種別	国道 (車道) As L=135. 29m (Σ L=200. 0m)
昼夜区分	昼間工事 L=135. 29m (Σ L=200. 0m)
土質区分	普通土 L=135. 29m (Σ L=200. 0m)
床掘土留区分	機械掘削 (土留) L=135. 29m (Σ L=200. 0m)
実測延長	

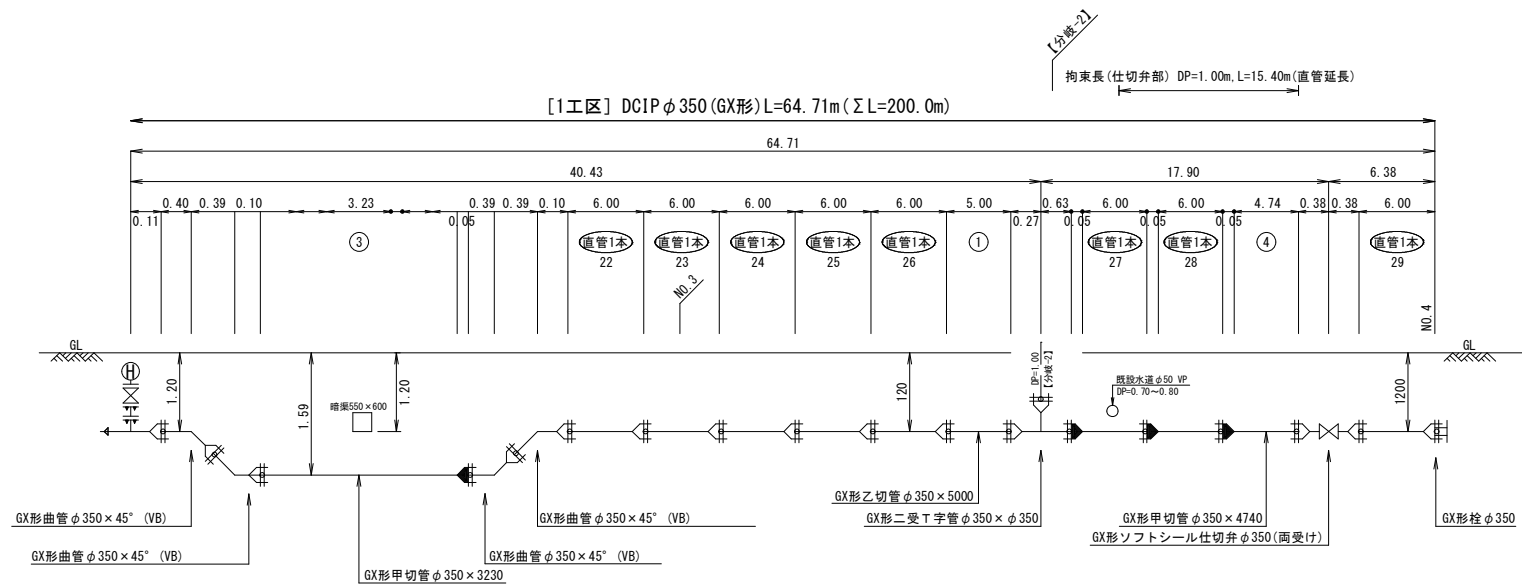

呼び径	[1工区] DC1Pφ350(GX形) L=64.71m(ΣL=200.0m)		
舗装種別	国道(車道)As L=64.71m(ΣL=200.0m)		
昼夜区分	昼間工事 L=64.71m(ΣL=258.50m)		
土質区分	普通土 L=64.71m(ΣL=258.50m)		
床掘土留区分	機械掘削(土留) L=1.62m(ΣL=200.0m)	機械掘削(土留) L=2.29m(ΣL=200.0m)	機械掘削(土留) L=60.80m(ΣL=200.0m)
実測延長			

工事年度	令和 2 年 度起工 災査定 第 号 工区		
工 事 名	配水管布設替工事(南泉1丁目)Ⅰ工区 工事		
工事個所	行橋 市 町 村 南泉1丁目 地内		
図 面 名	配管詳細図(2)		
縮 尺	S=Free	図面番号	全 葉之内 号
事務所名	行橋市環境水道部上水道課		
認 ☐ 当初	実 ☐ 当初	☐ 査定	
可 ☐ 第 回変更	施 ☐ 第 回変更	☐	

配 管 詳 細 図 (2) S=Free

[Ⅰ 工 区]


凡 例	
	GX形継手
	GX形継手(ライナー)
	K形継手(特殊押輪)
	RR継手(離脱防止)
	GXφ350 切管番号
	GXφ100 切管番号
	GXφ 75 切管番号

※管種


GX形直管 : 3種管(内面粉体)

GX形切管 : 1種管(内面粉体)

GX形直管(3種管)	φ75×4000	2 本
GX形ライナ	φ100	1 ケ
GX形ライナ	φ75	3 ケ
K形特殊押輪	φ100	2 組


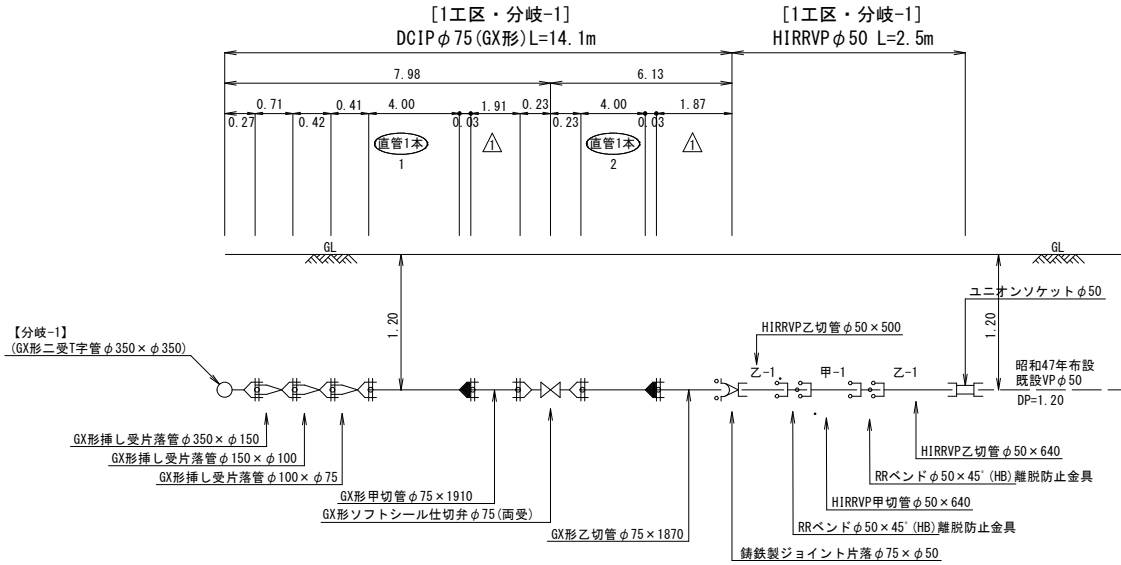


呼び径	[Ⅰ工区・分岐-1] DCIPφ75 (GX形) L=14.1m		[Ⅰ工区・分岐-1] HIRRVφ50 L=2.5m
舗装種別	国道(車道) As L=6.00m	市道(車道) As L=8.10m	市道(車道) As L=2.50m
昼夜区分	昼間工事 L=14.10m		昼間工事 L=2.50m
土質区分	普通土 L=14.10m		普通土 L=2.50m
床堀土留区分	機械掘削(素堀) L=14.10m		機械掘削(素堀) L=2.50m
実測延長			

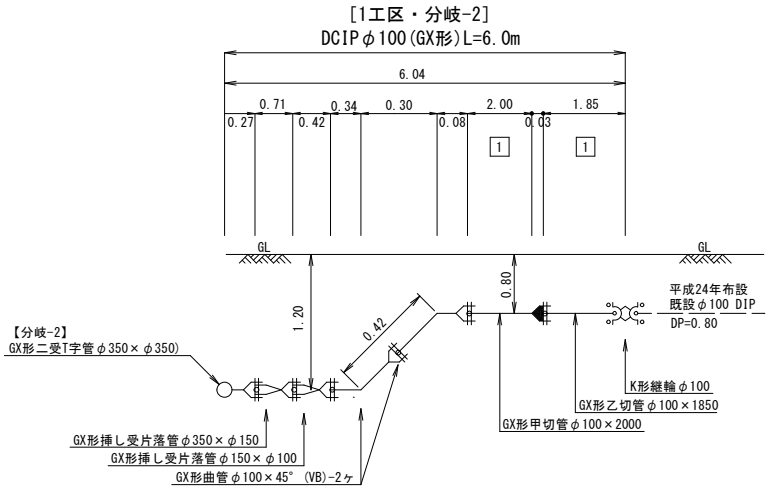

呼び径	[Ⅰ工区・分岐-2] DCIPφ100 (GX形) L=6.0m
舗装種別	国道(車道) As L=6.00m
昼夜区分	昼間工事 L=6.00m
土質区分	普通土 L=6.00m
床堀土留区分	機械掘削(素堀) L=6.00m
実測延長	

工事年度	令和 2 年度起工 災害定			第 号 工区
工 事 名	配水管布設替工事(南泉1丁目)1工区 工事			
工事個所	行橋市	町 村	南泉1丁目 地内	
図 面 名	給 水 平 面 図			
縮 尺	S=1:500	図面番号	全 葉之内 号	
事務所名	行橋市環境水道部上水道課			
認 ☐ 当初	実 ☐ 当初		☐ 査定	
可 ☐ 第 回変更	施 ☐ 第 回変更		☐	

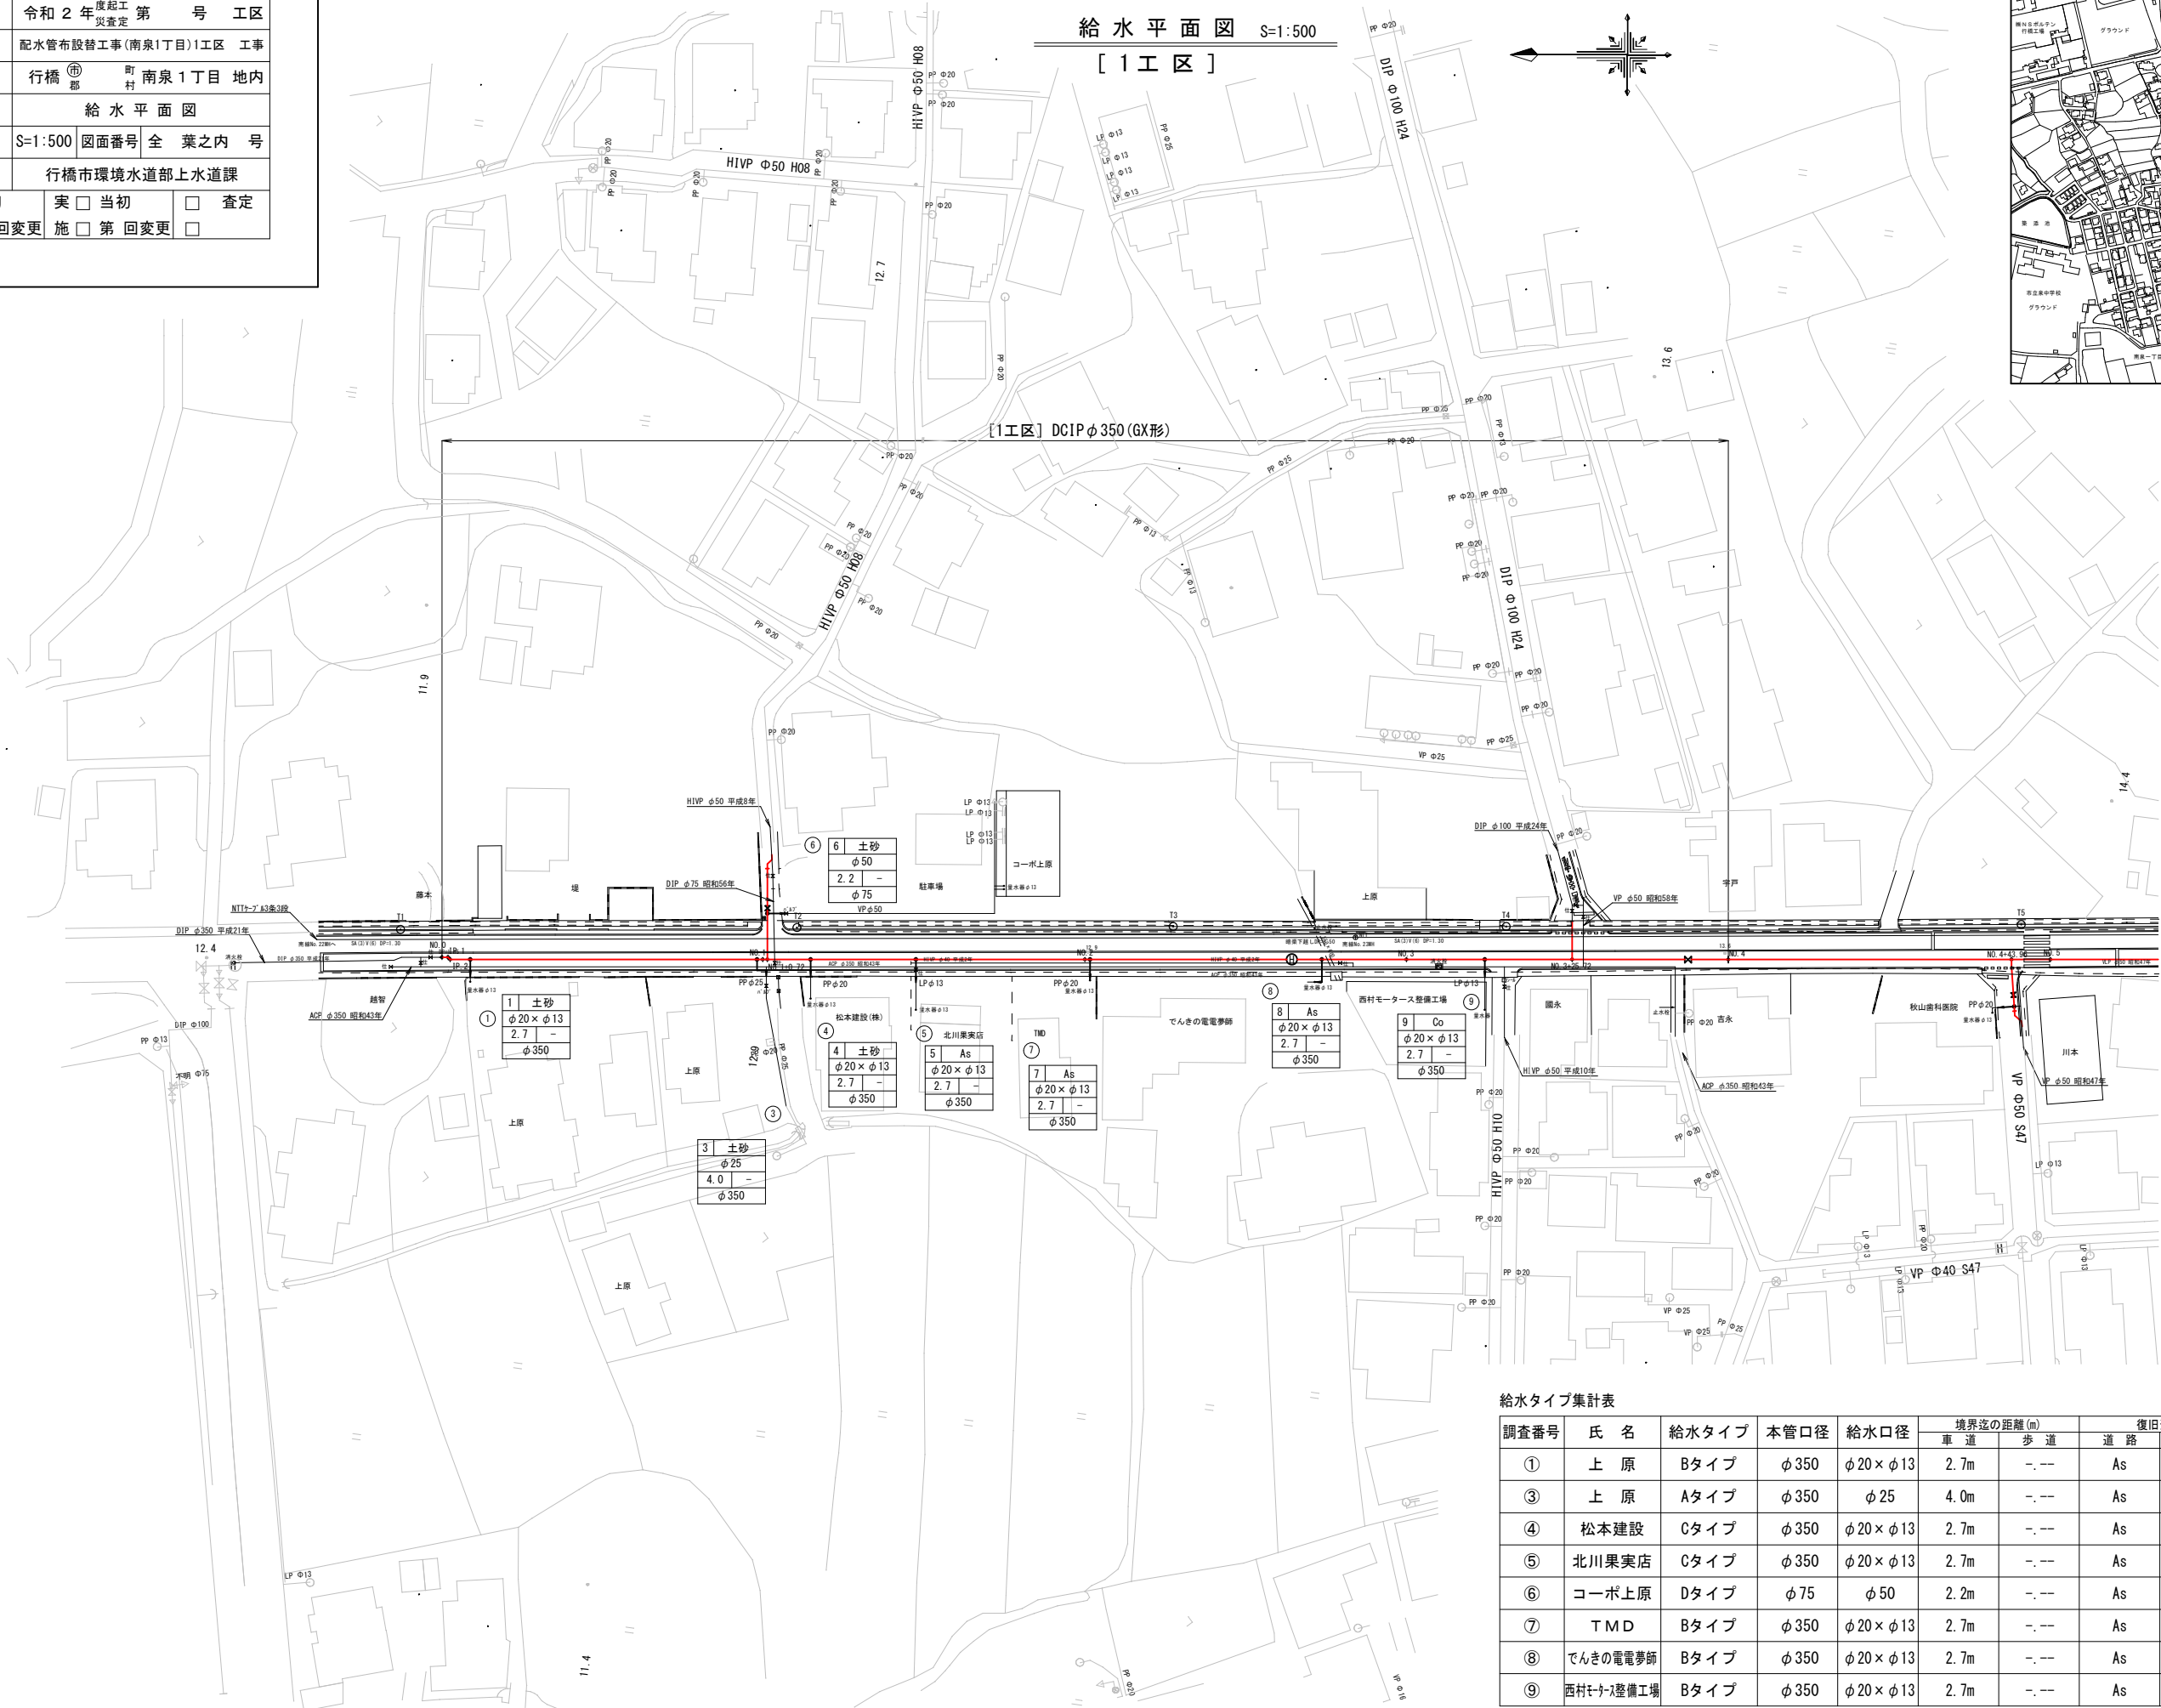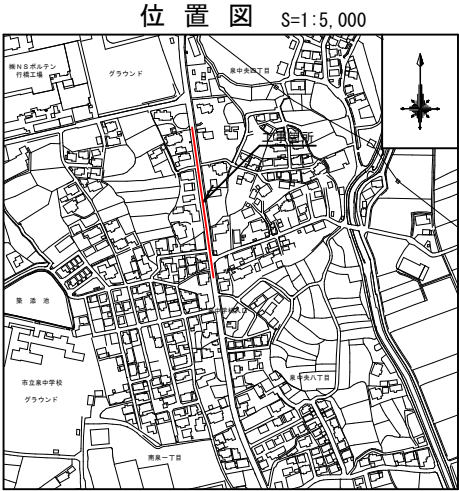

給水タイプ集計表

調査番号	氏 名	給水タイプ	本管口径	給水口径	境界迄の距離(m)		復旧形態	
					車 道	歩 道	道 路	宅 内
①	上 原	Bタイプ	φ350	φ20×φ13	2.7m	-	As	土砂
③	上 原	Aタイプ	φ350	φ25	4.0m	-	As	土砂
④	松本建設	Cタイプ	φ350	φ20×φ13	2.7m	-	As	土砂
⑤	北川果実店	Cタイプ	φ350	φ20×φ13	2.7m	-	As	As
⑥	コーポ上原	Dタイプ	φ75	φ50	2.2m	-	As	土砂
⑦	TMD	Bタイプ	φ350	φ20×φ13	2.7m	-	As	As
⑧	でんきの電電夢師	Bタイプ	φ350	φ20×φ13	2.7m	-	As	As
⑨	西村モータース整備工場	Bタイプ	φ350	φ20×φ13	2.7m	-	As	Co


凡例

No 宅内舗装
給水口径
車道 歩道
本管口径


工事年度	令和 2 年 度起工 災査定 第 号 工区		
工 事 名	配水管布設替工事(南泉1丁目1工区) 工事		
工事個所	行橋 市 町 村 南泉1丁目 地内		
図 面 名	給 水 仕 様 図		
縮 尺	S=Free	図面番号	全 - 葉之内 - 号
事務所名	行橋市環境水道部上水道課		
認 ☐ 当初	実 ☐ 当初	☐ 査定	
可 ☐ 第 回変更	施 ☐ 第 回変更	☐	

給 水 仕 様 図 S=Free
[1 工 区]


給水タイプA

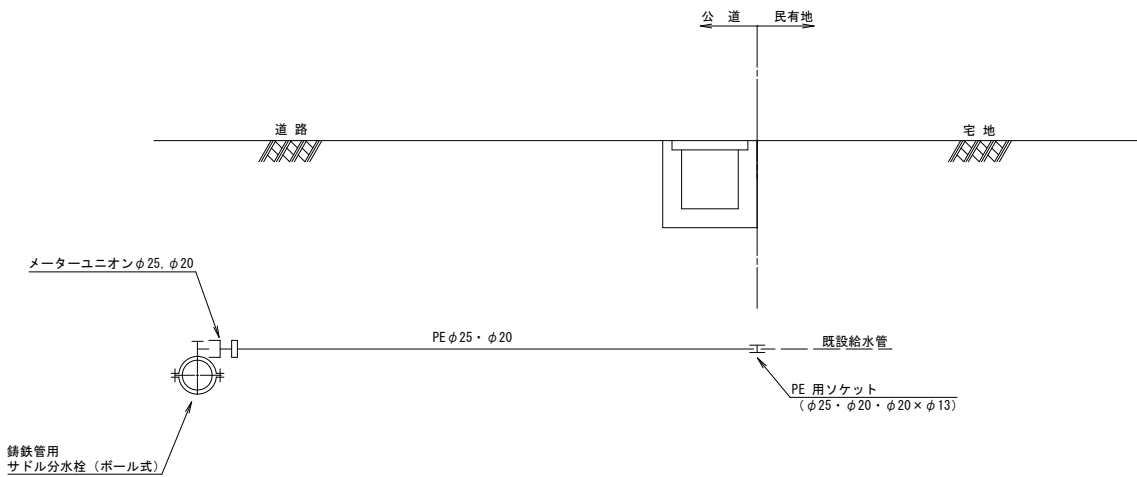


給水タイプB

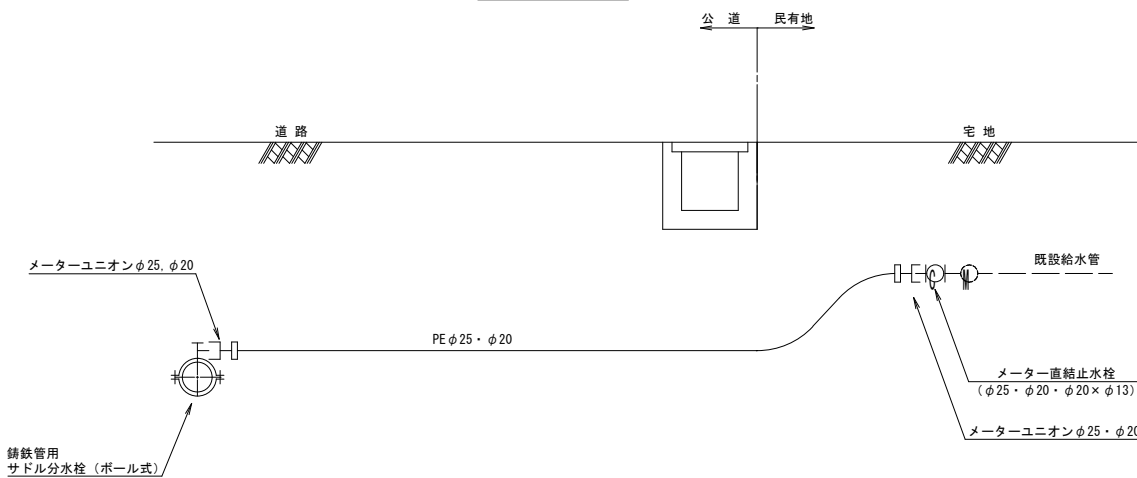


給水タイプC

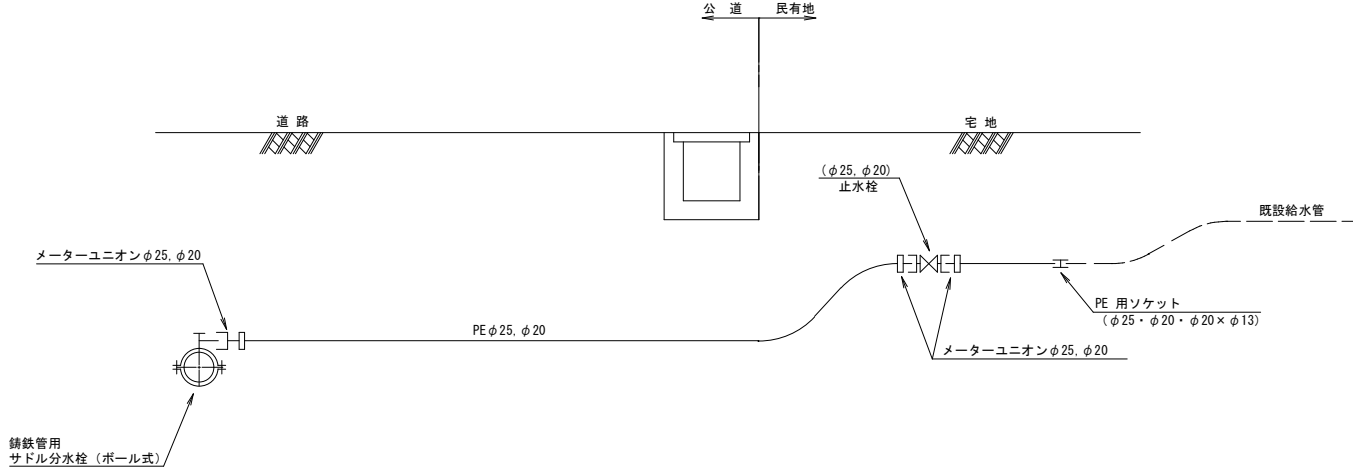

給水タイプD
φ40～φ50

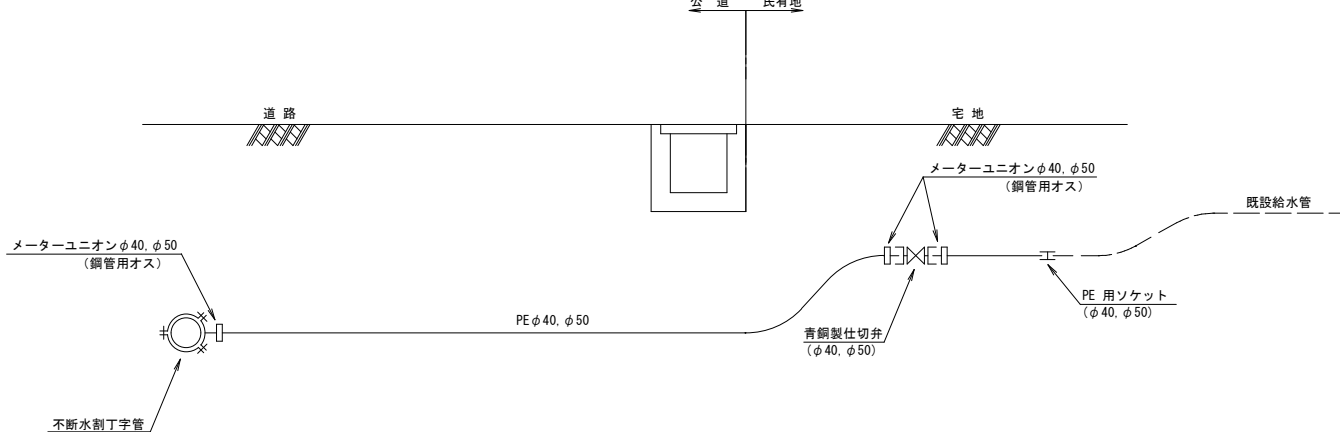





給水タイプE
φ40～φ50

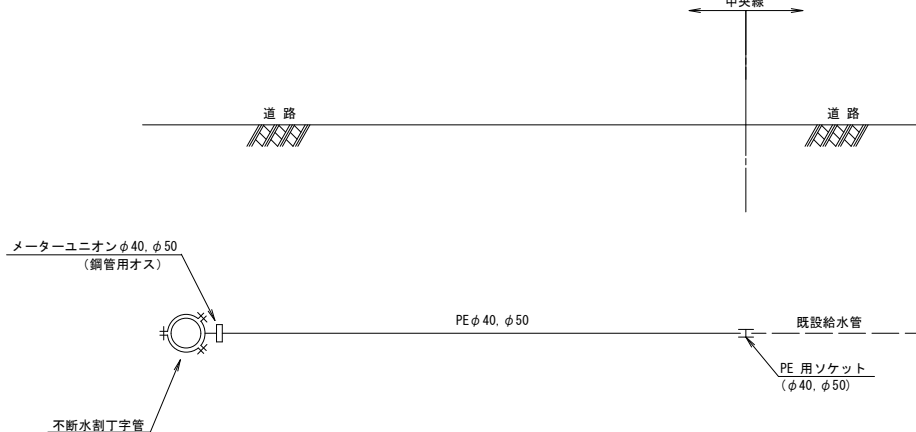

工事年度	令和 2 年 度 起 工 災 害 定 査			第	号	工 区
工 事 名	配水管布設替工事(南泉1丁目)Ⅰ工区 工事					
工事個所	行橋 市	町	南泉1丁目	地内		
図 面 名	掘削・埋戻標準図					
縮 尺	S=Free	図面番号	全 葉之内 号			
事務所名	行橋市環境水道部上水道課					
認 ☐ 当初	実 ☐ 当初		☐ 査定			
可 ☐ 第 回変更	施 ☐ 第 回変更		☐			

掘削・埋戻標準図 S=Free
[Ⅰ工区]

掘削断面図

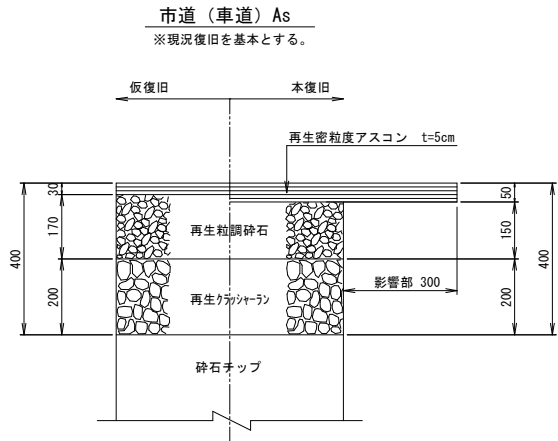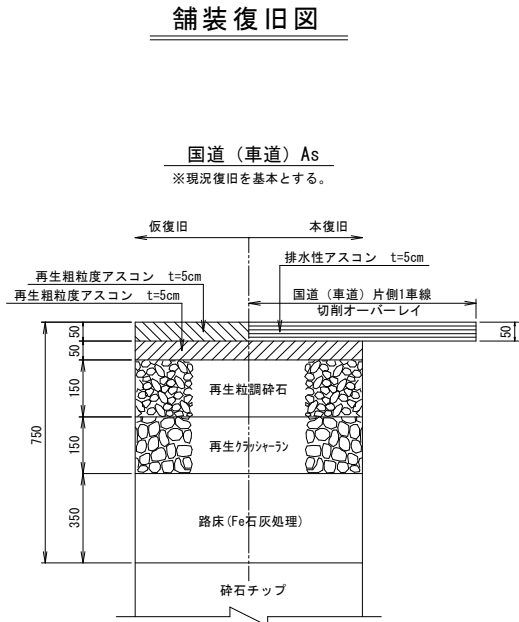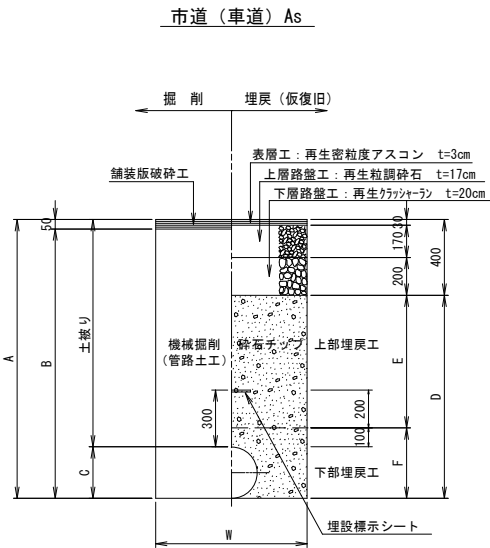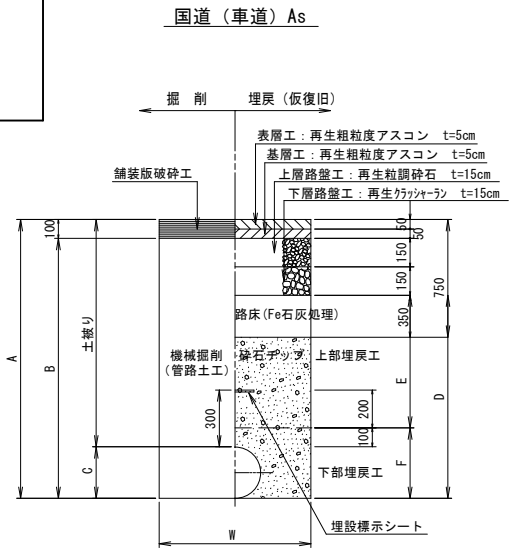

国道（車道）As

名 称	口 径	φ 350			φ 100		φ 75	摘 要
土被り	(m)	1.50	1.20	1.15	1.20	0.80	1.20	
A	(m)	1.87	1.57	1.52	1.32	0.92	1.29	
B	(m)	1.77	1.47	1.42	1.22	0.82	1.19	機械掘削 (管路土工)
C	(m)	0.37	0.37	0.37	0.12	0.12	0.09	
D	(m)	1.47	0.82	1.12	0.57	0.52	0.54	
E	(m)	0.65	0.35	0.30	0.35	0.30	0.35	上部埋戻工 (砕石チップ)
F	(m)	0.47	0.47	0.47	0.22	0.22	0.19	下部埋戻工 (砕石チップ) 人力併用可能
W	(m)	1.00	1.00	1.00	0.65	0.65	0.60	
矢板		H=2.50	H=2.00	H=2.00				

注) 管路土工とは、機械掘削に加え人力による他埋設物付近の掘削・会所堀等を含むものである。

注) 路盤一層当りの仕上り厚さは、下層路盤は20cm、上層路盤は15cmで転圧を必ず行うこと。

市道（車道）As

名 称	口 径	φ 75	φ 50以下		給水 (φ 50以下)	摘 要
土被り	(m)	1.20	1.20	1.00	1.00	
A	(m)	1.29	1.26	1.06	1.06	
B	(m)	1.24	1.21	1.01	1.01	機械掘削 (管路土工)
C	(m)	0.09	0.06	0.06	0.06	
D	(m)	0.69	0.86	0.66	0.66	
E	(m)	0.50	0.70	0.50	0.50	上部埋戻工 (砕石チップ)
F	(m)	0.19	0.16	0.16	0.16	下部埋戻工 (砕石チップ) 人力併用可能
W	(m)	0.60	0.50	0.50	0.50	
矢板						

注) 管路土工とは、機械掘削に加え人力による他埋設物付近の掘削・会所堀等を含むものである。

注) 路盤一層当りの仕上り厚さは、下層路盤は20cm、上層路盤は15cmで転圧を必ず行うこと。


名 称	口 径	給水 (φ 25以下)	仕切井 (φ 75以下)	消火栓 (φ 75以下)	摘 要
土被り	(m)	1.20	0.40	0.40	
A	(m)	1.04	-	-	
B	(m)	0.94	-	-	機械掘削 (管路土工)
C	(m)	0.04	-	-	
D	(m)	0.49	-	-	
E	(m)	0.35	-	-	上部埋戻工 (砕石チップ)
F	(m)	0.14	-	-	下部埋戻工 (砕石チップ) 人力併用可能
W	(m)	0.50	0.50	0.90	
矢板					

注) 管路土工とは、機械掘削に加え人力による他埋設物付近の掘削・会所堀等を含むものである。

注) 路盤一層当りの仕上り厚さは、下層路盤は20cm、上層路盤は15cmで転圧を必ず行うこと。

矢板長=2.0m

(1.50m<H≤1.80m)

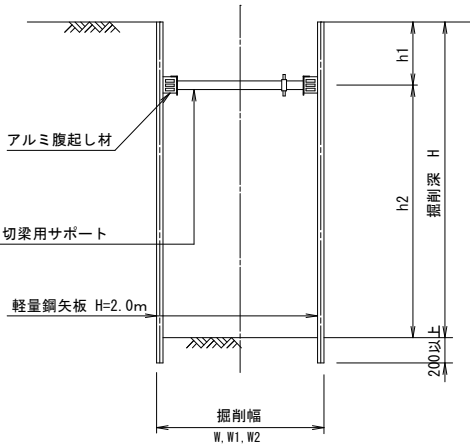

矢板長=2.5m

(1.80m<H≤2.30m)

