

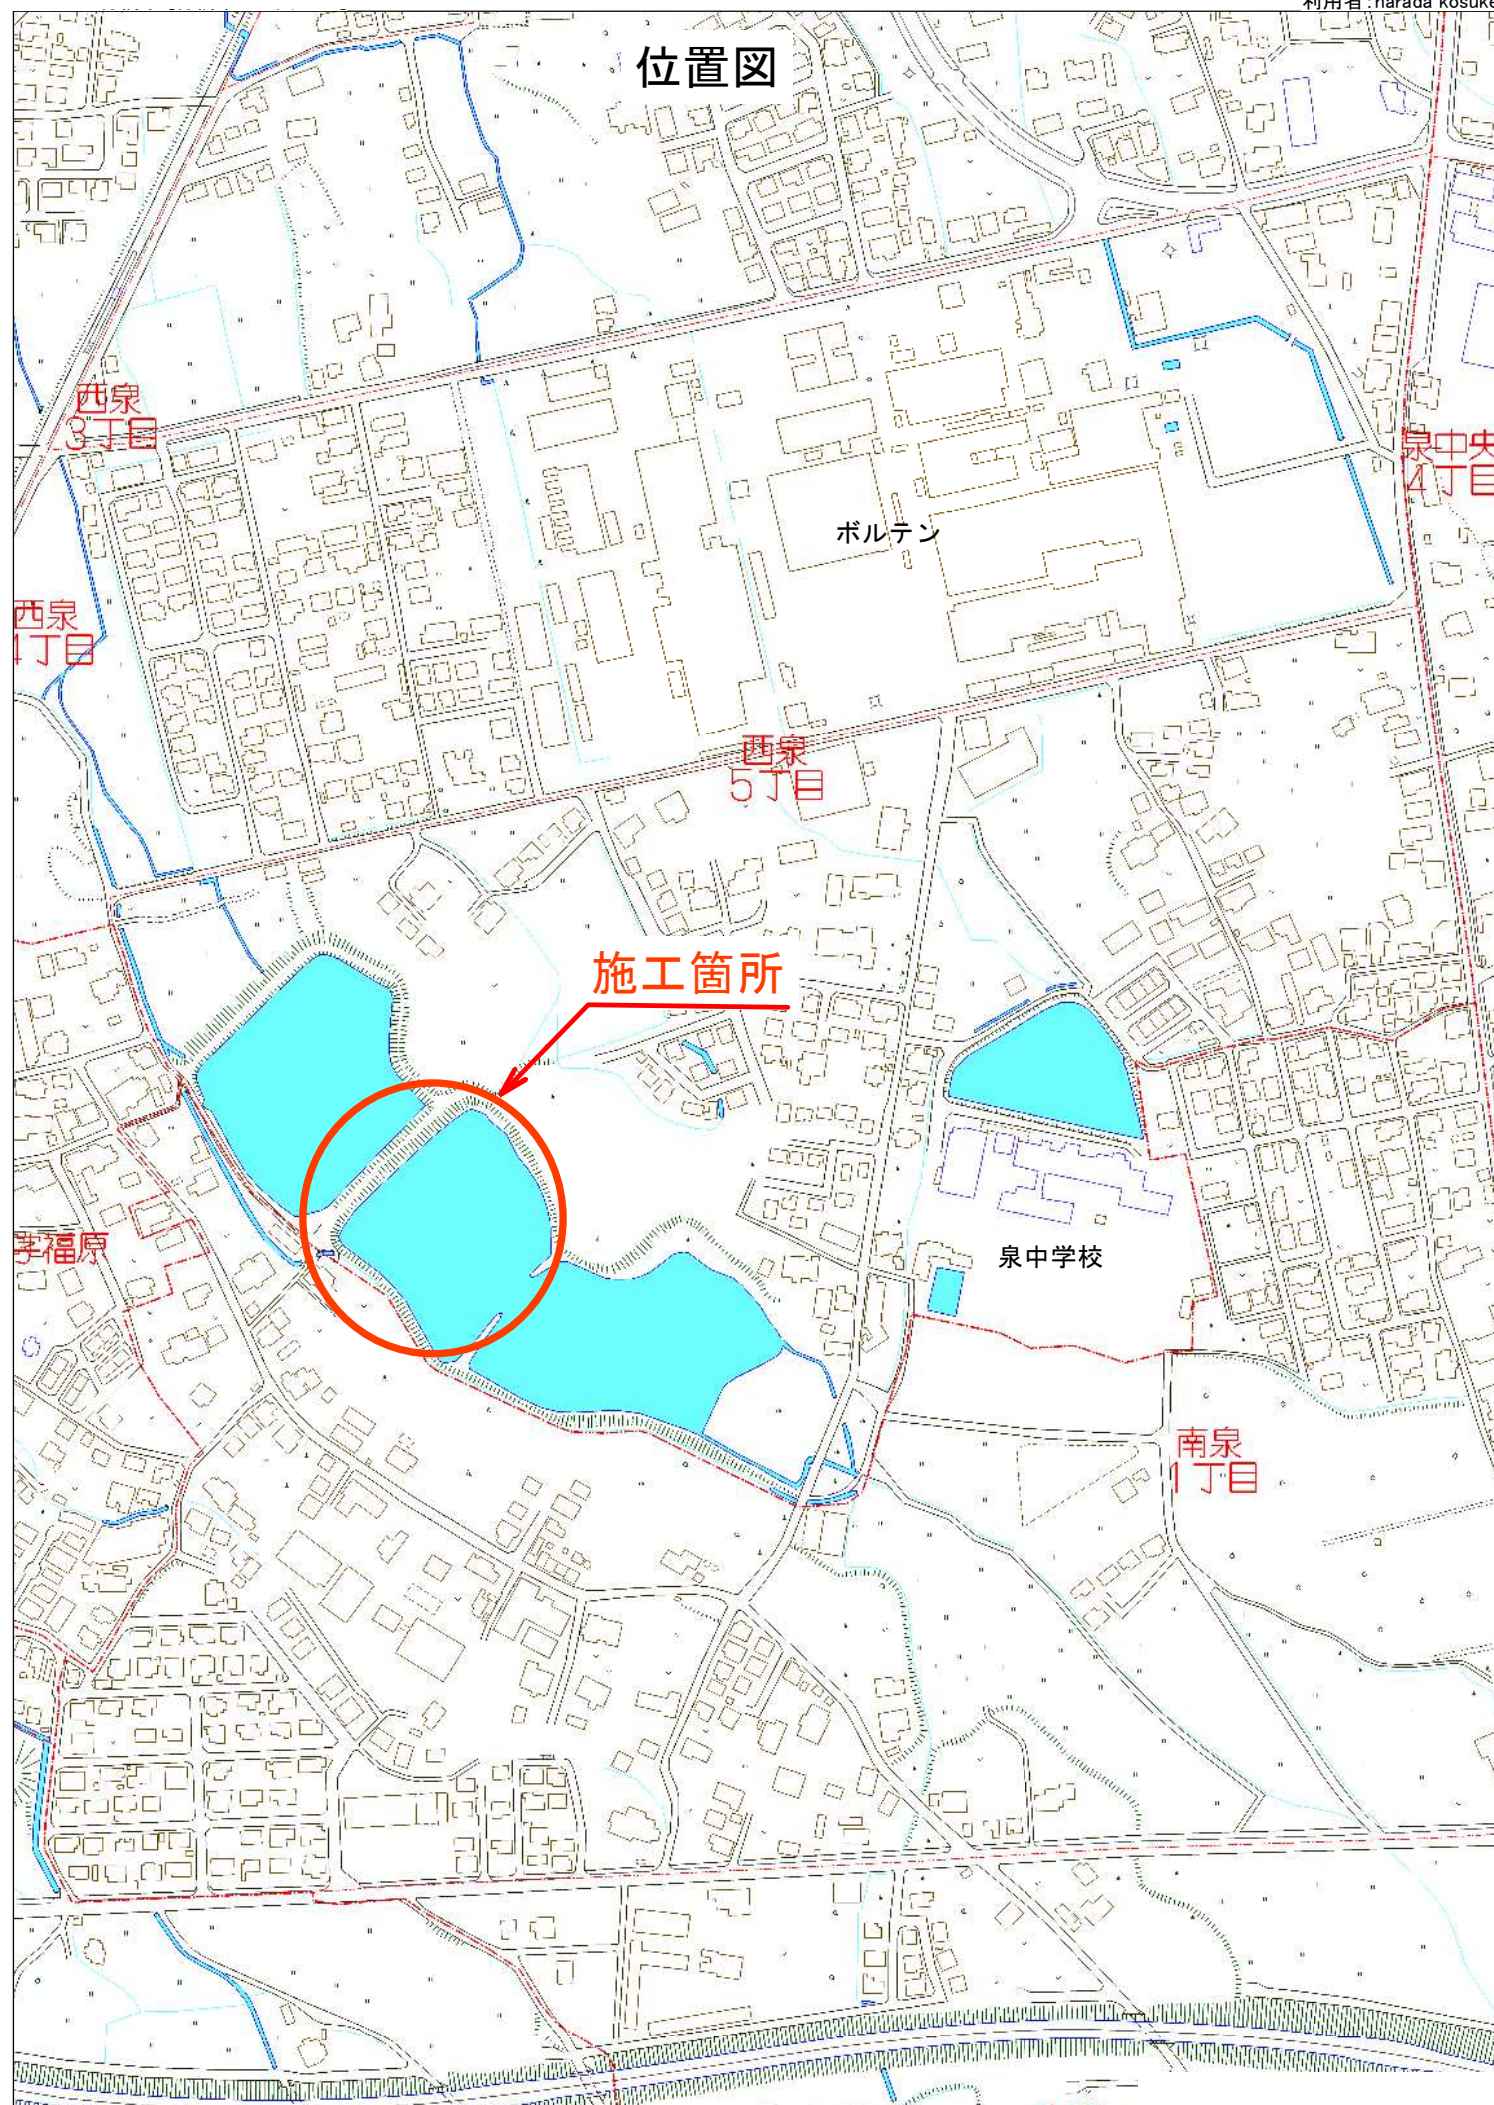


位置図

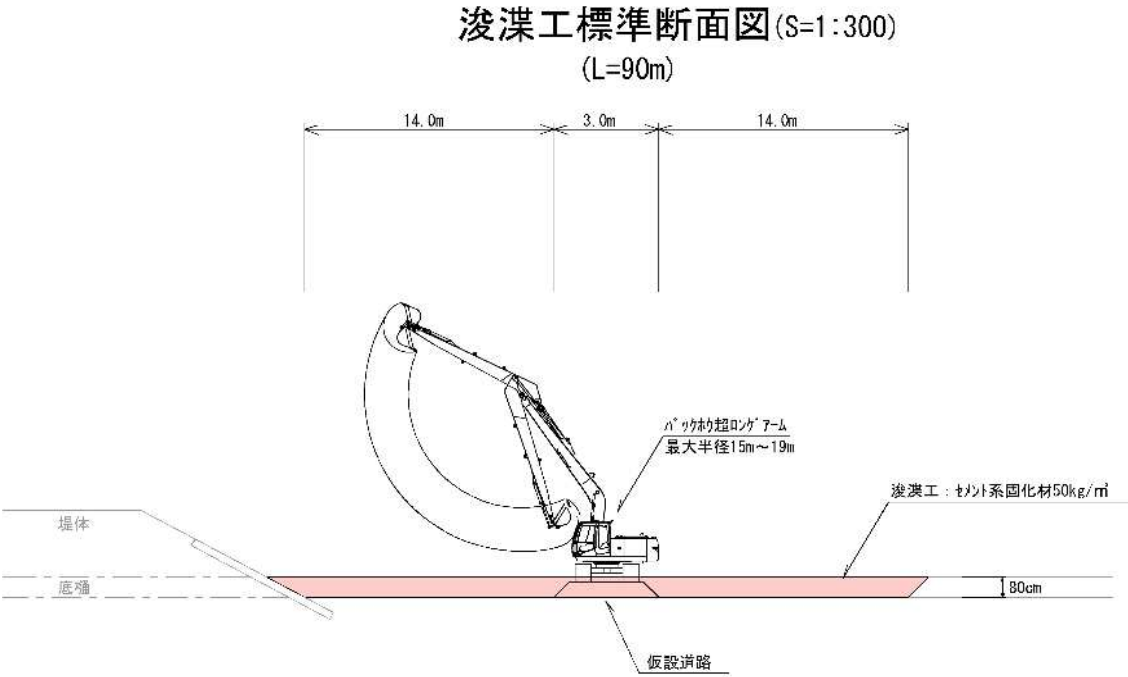


工事年度	令和2年度		
工事名	農村環境整備事業 たため池浚渫工事(西池上)		
工事箇所	行橋市西泉五丁目(福富1区)		
縮尺	図示	図面番号	全 1 葉之内 1 号
事務所名	行橋市役所		

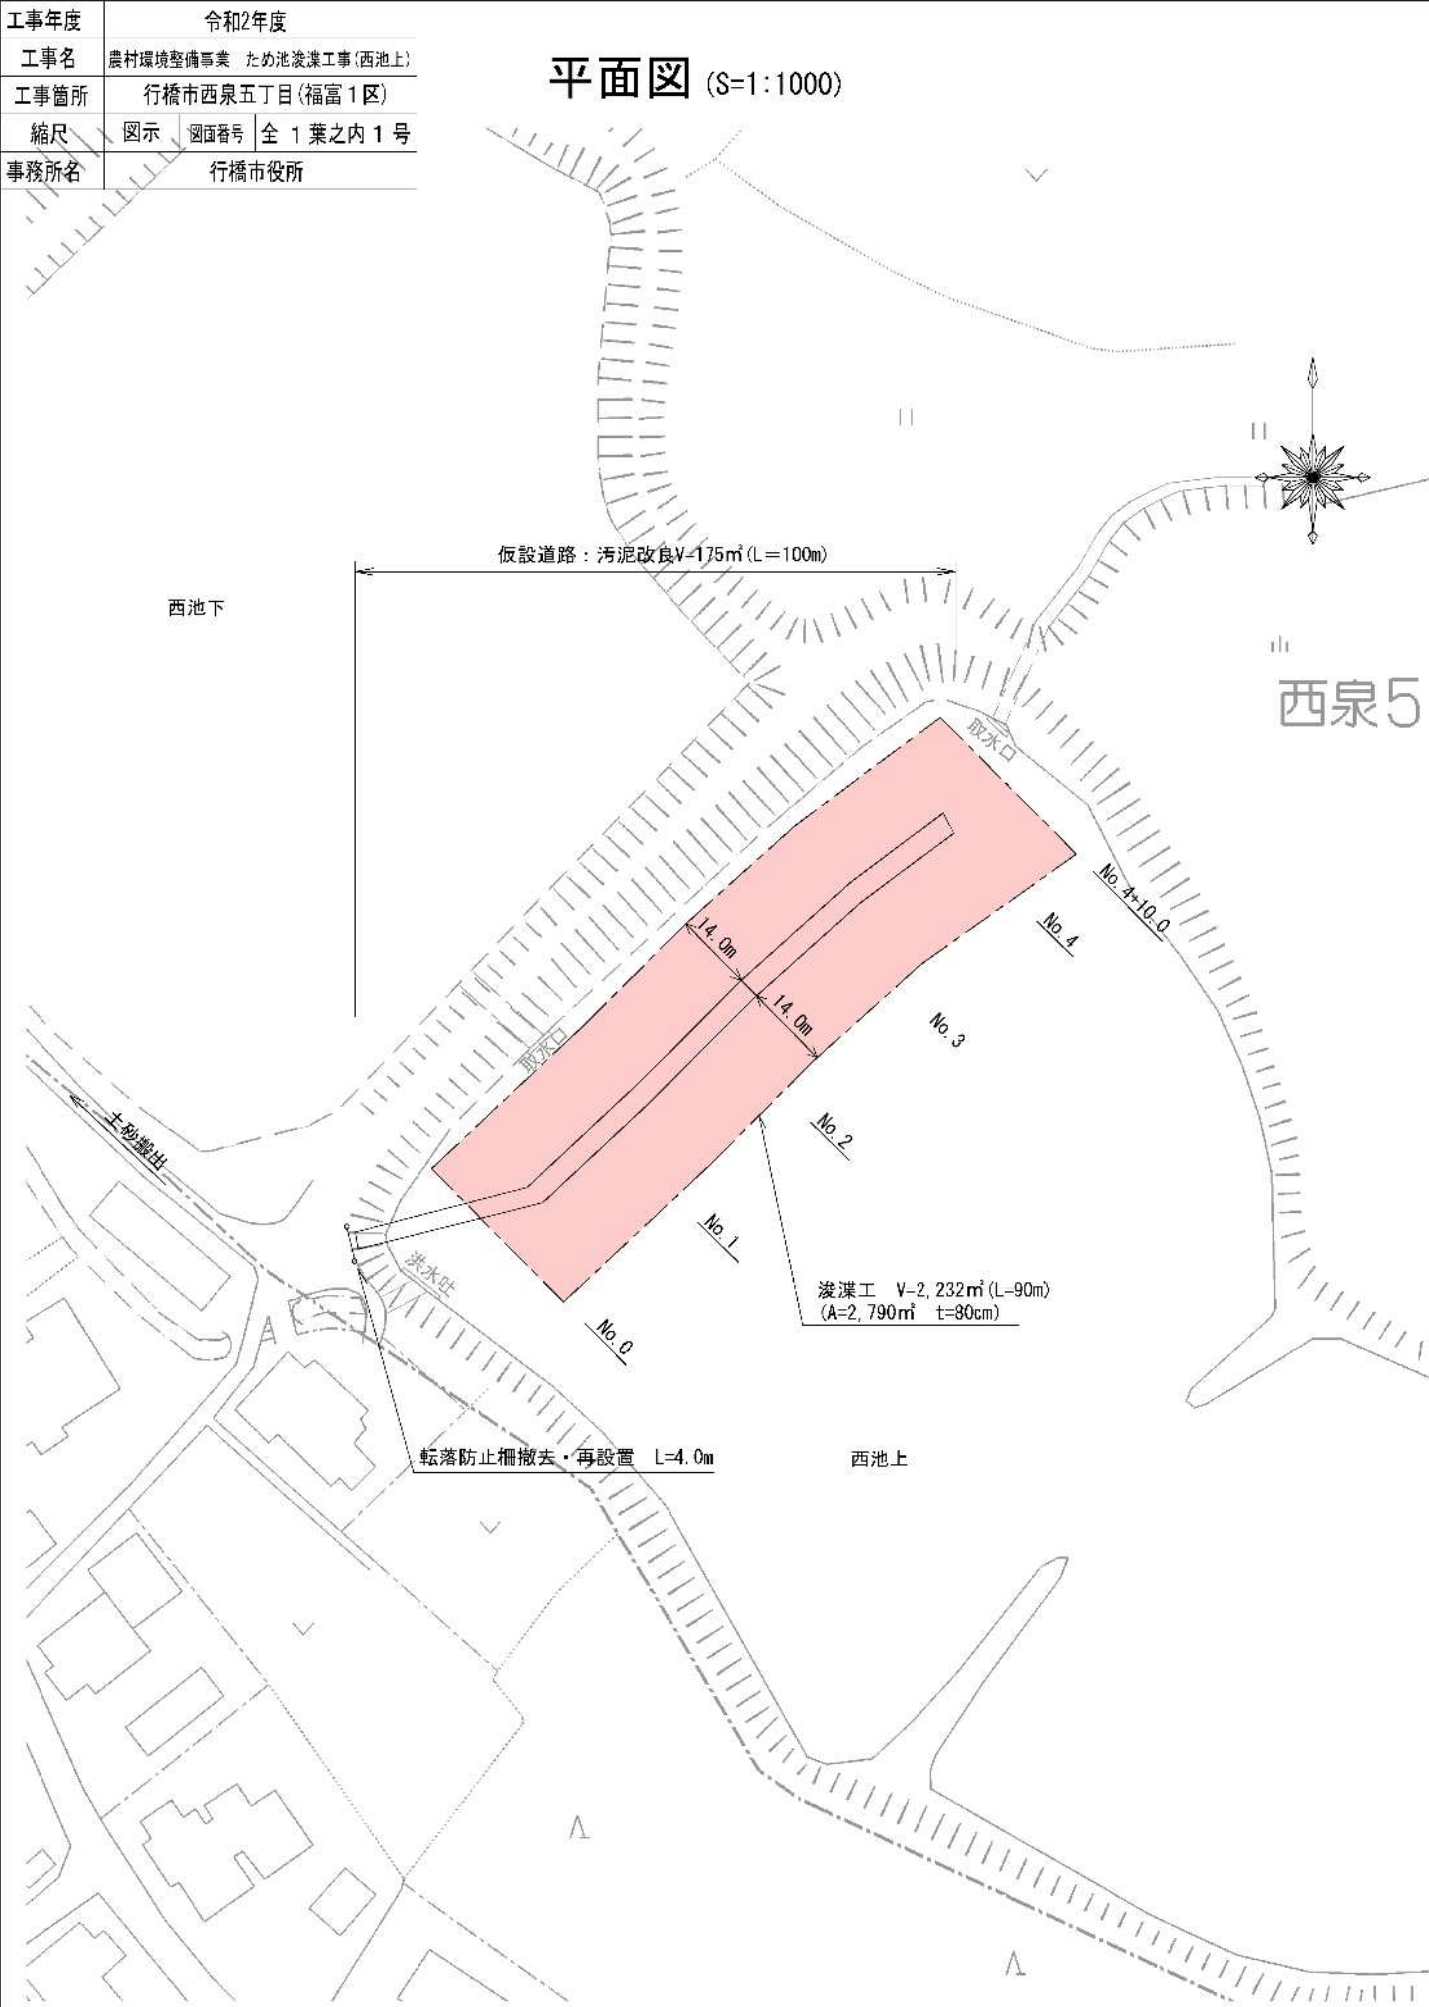

- (留意事項)
- ・ため池浚渫の施工管理について監督職員と十分協議すること。
 - ・六価クロム溶出試験を行うこと。
 - ・土砂搬出先に指定はないが、許認可を持った受け入れ先に搬出すること。
 - ・現場状況に応じ施工法の変更等協議が必要な際は監督職員の承認を得ること。
 - ・土砂運搬ルートは着手前に地元調整を十分行い、路面への影響を低減するため必要な措置を行うこと。
 - ・仮設については固結後の施工となるため、日進量10m程度を想定している。

仮設道路断面図 (S=1:100)
(L=100m)

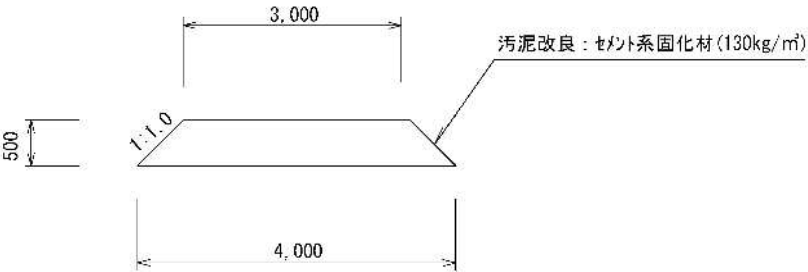

- (留意事項)
- ・添加量に関して現地ため池堆積土の土質試験を行い、最終的に決定する。

数量総括表

浚渫工

- ・バックホウ(超ロング)アーム仕様掘削・積込・・・V=31.0(m)*0.80(m)*90.0(m)=2,232.0(m³)
- ・汚泥改良(セメント系固化材)・・・V=2,232.0(m³)→175.0(m³)=2,057.0(m³)
- ・浚渫土処理・・・V=31.0(m)*0.80(m)*90.0(m)=2,232.0(m³)

仮設工

- ・(仮設道路:汚泥改良)・・・V=(3.0+4.0)*0.5/2*100.0=175.0(m³)
- ・転落防止柵撤去・再設置・・・L=4.0(m)