



位置図



行 橋 市			
行橋市公共下水道事業			
工 事 年 度	令和3年度 号		
工 事 箇 所	行事七丁目 地内		
工 事 名 称	行事地区面整備管渠築造工事(宮前6工区)		
路 線 番 号			
図 面 名 称	位置図		
図 面 番 号	全 6 葉 中 1 号	縮 尺	

平面図

S=1:500

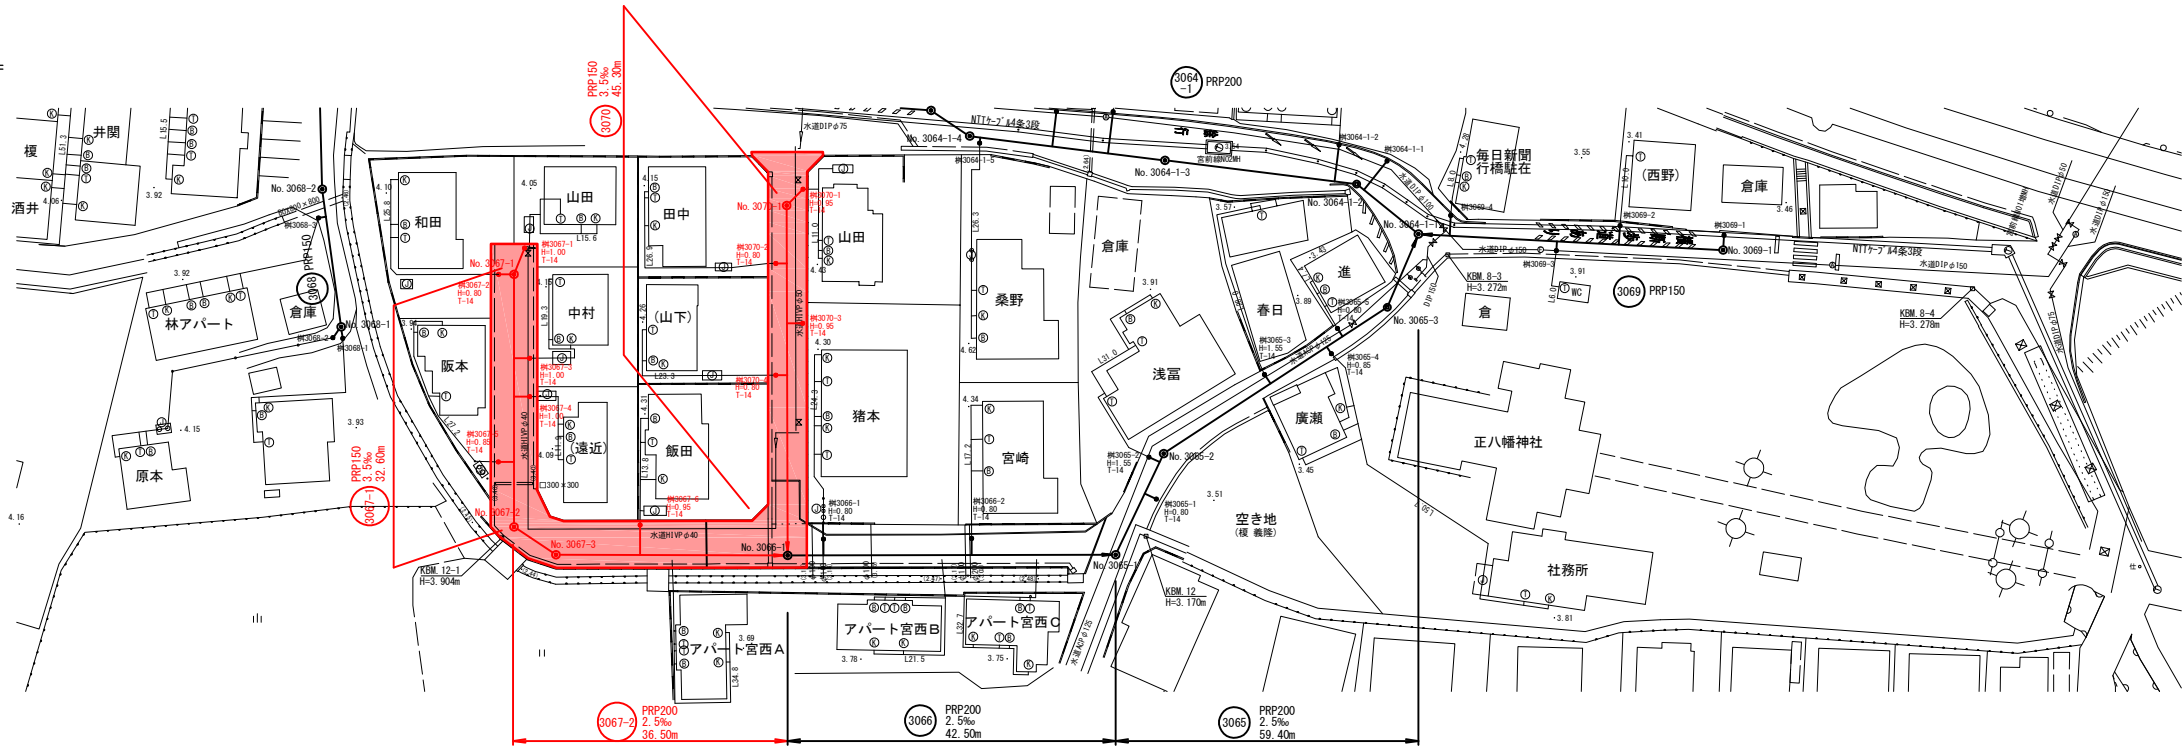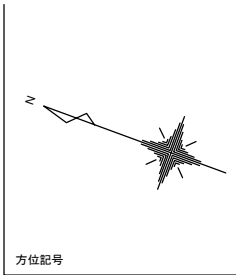


行 橋 市	
行橋市公共下水道事業	
工 事 年 度	令和 3 年度 号
工 事 箇 所	行事七丁目 地内
工 事 名 称	行事地区面整備管渠築造工事(宮前6工区)
路 線 番 号	(3065) (3066) (3067-1) (3067-2) (3067-3) (3067-100)
図 面 名 称	平面図・縦断面図
図 面 番 号	全 6 葉 中 2 号 縮尺 図 示







凡 例	
—○—	組立2号マンホール
—●—	組立1号マンホール
—○—	組立0号マンホール
—●—	小型マンホール(塩ビ製)
—●—	汚水井

縦断面図

縦 S=1:100
横 S=1:500

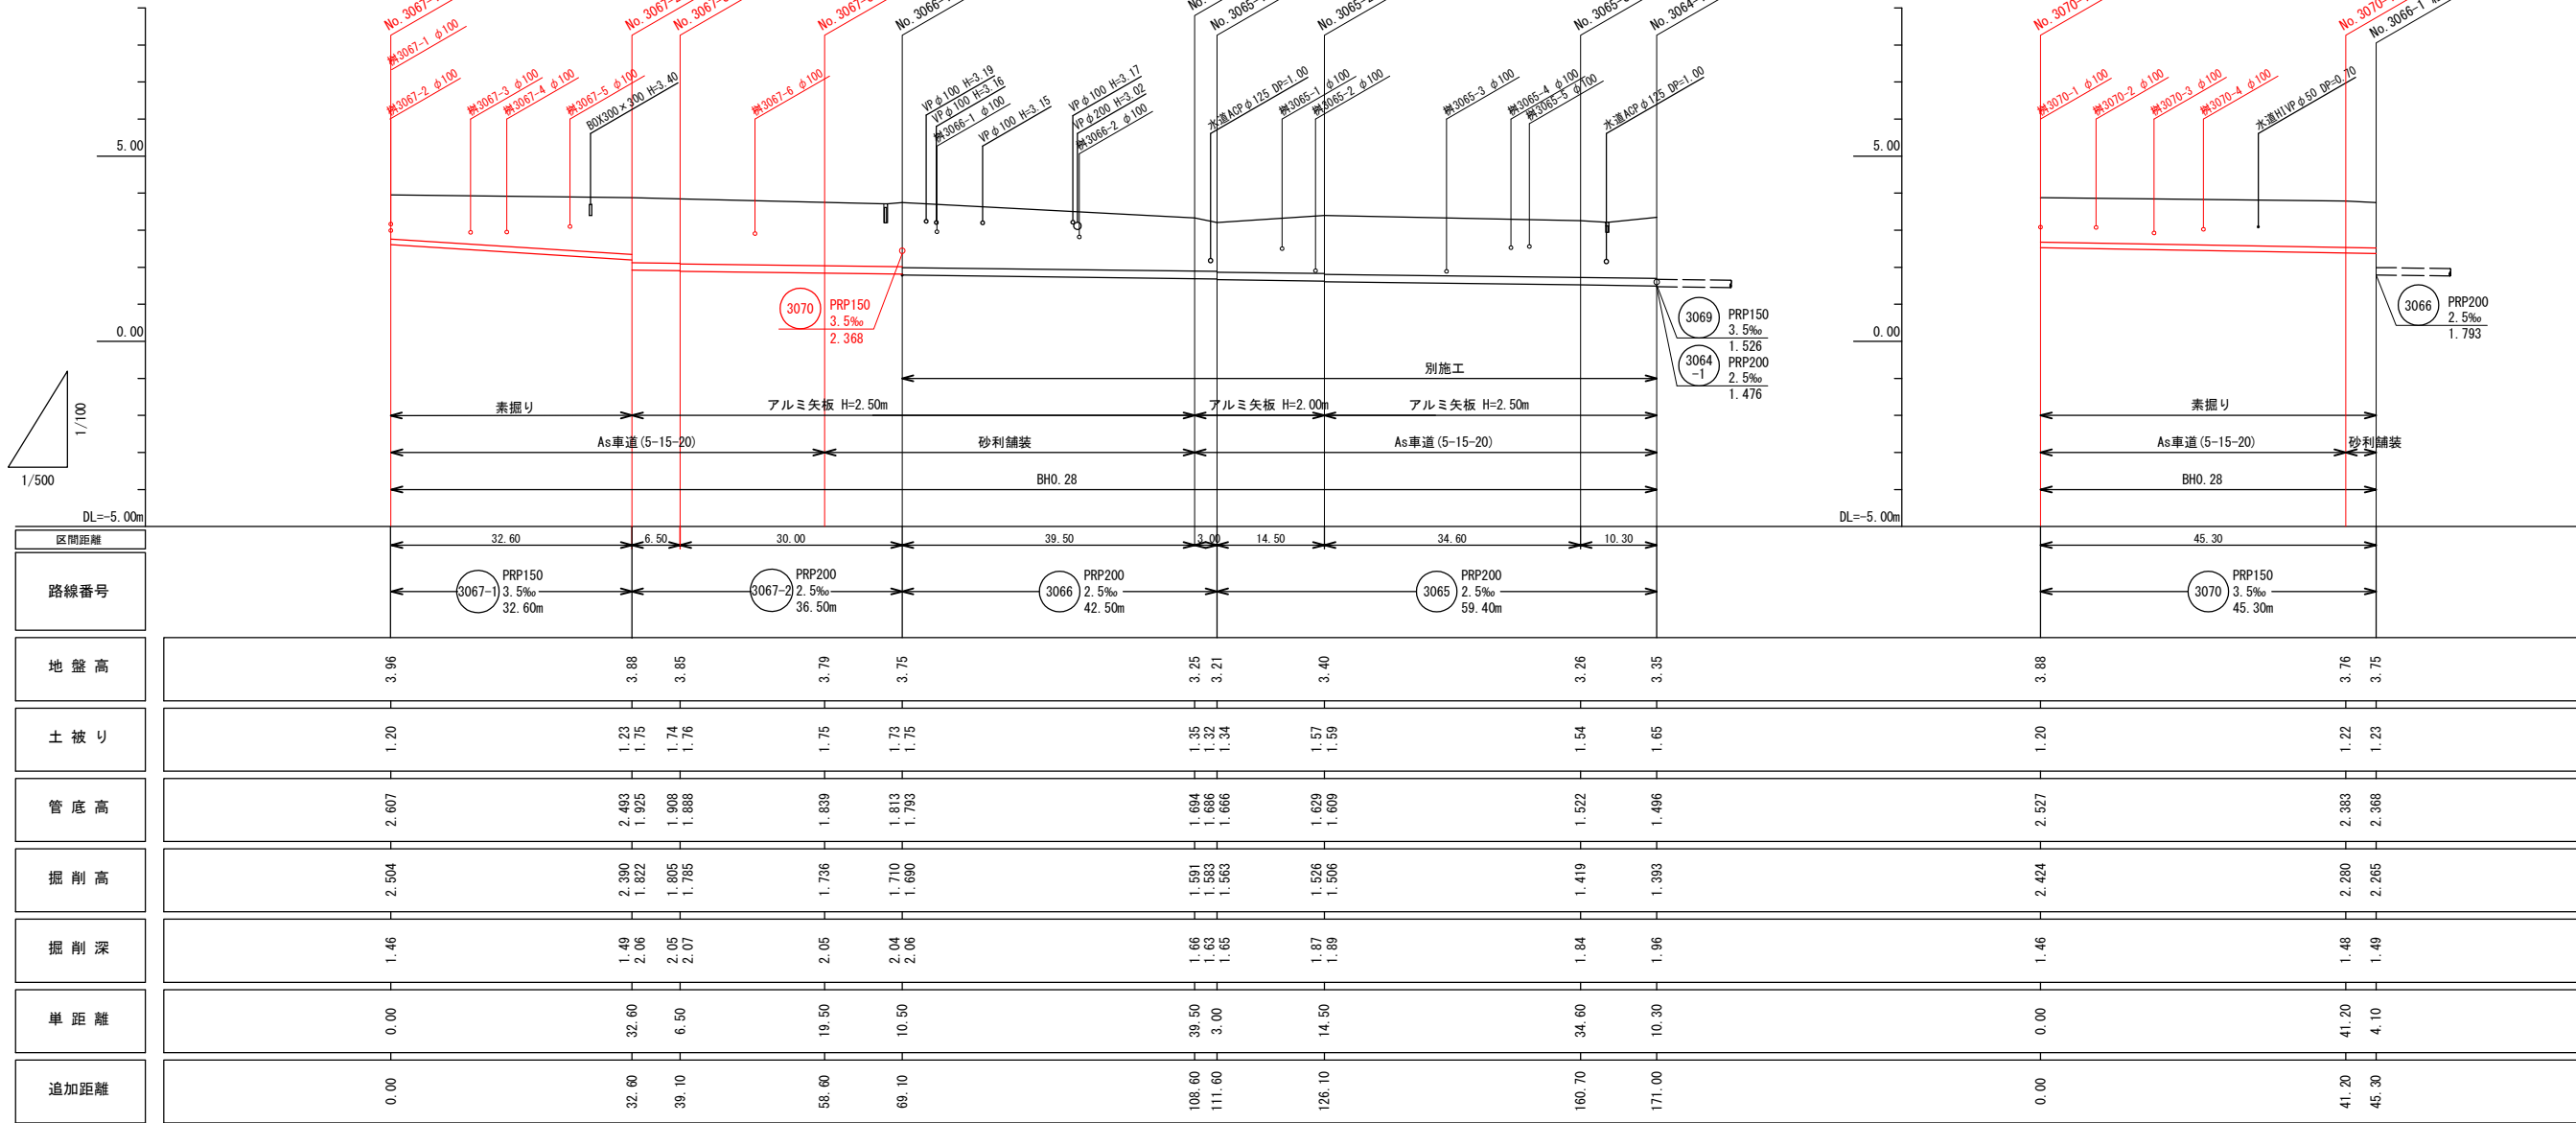

行 橋 市			
行橋市公共下水道事業			
工 事 年 度	令和 3年度 号		
工 事 箇 所	行事七丁目 地内		
工 事 名 称	行事地区面整備管渠築造工事(宮前6工区)		
路 線 番 号	(3065)(3066)6067-1(6067-2)(3070)		
図 面 名 称	横断面		
図 面 番 号	全 6 葉 中 3 号	縮 尺	図 示

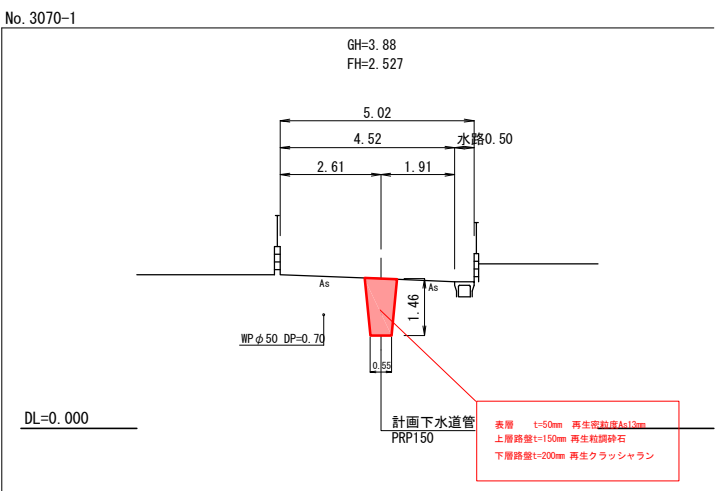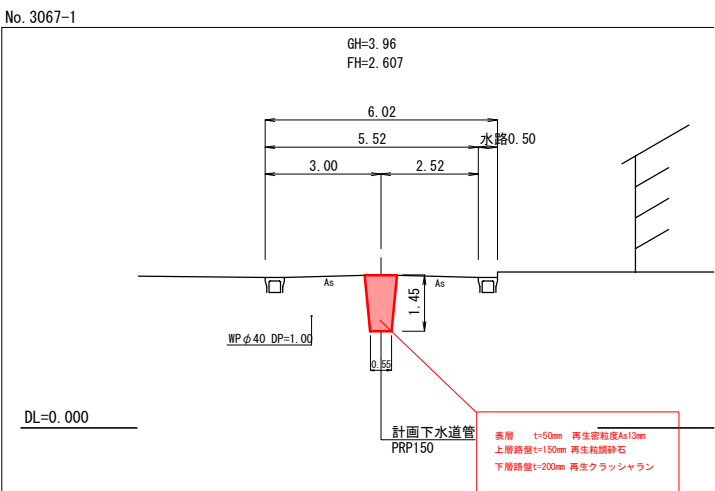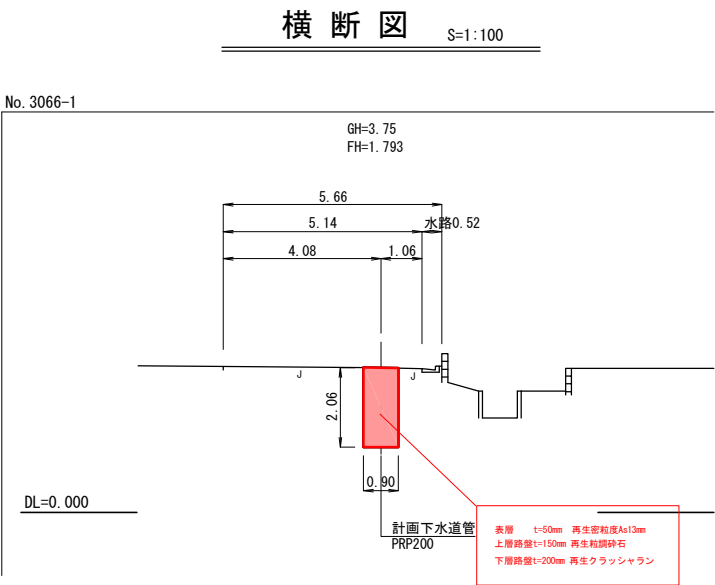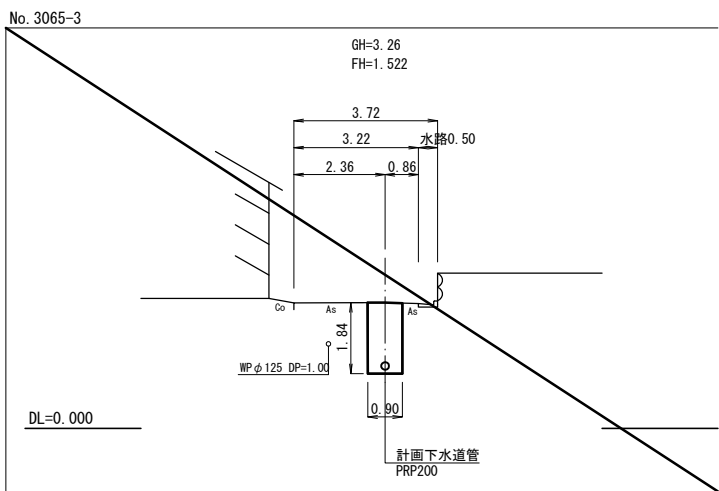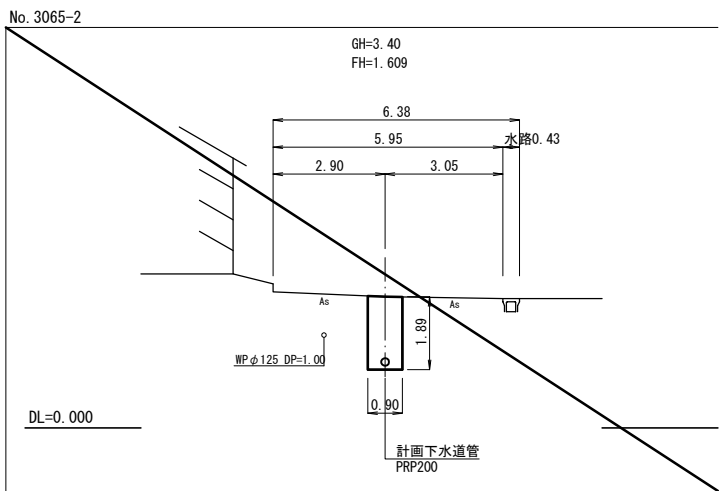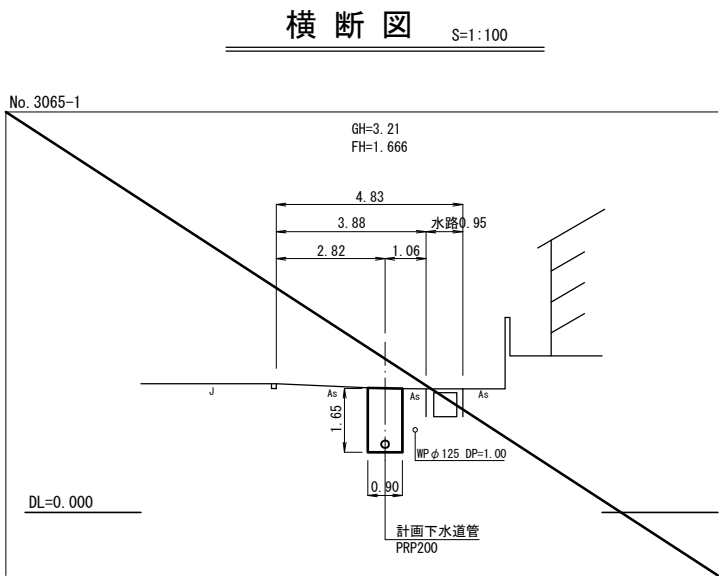


行 橋 市			
行橋市公共下水道事業			
工 事 年 度	令和 3年度 号		
工 事 箇 所	行事七丁目 地内		
工 事 名 称	行事地区面整備管渠築造工事(宮前6工区)		
路 線 番 号			
図 面 名 称	組立1号マンホール構造図		
図 面 番 号	全 6 葉 中 4 号	縮 尺	図 示

組立1号マンホール標準構造図 S=1:20


内径900mm円形

平 面 図

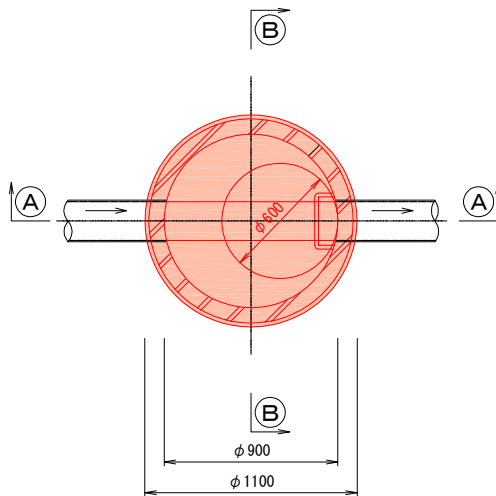

Ⓐ-Ⓐ 断面図


Ⓑ-Ⓑ 断面図

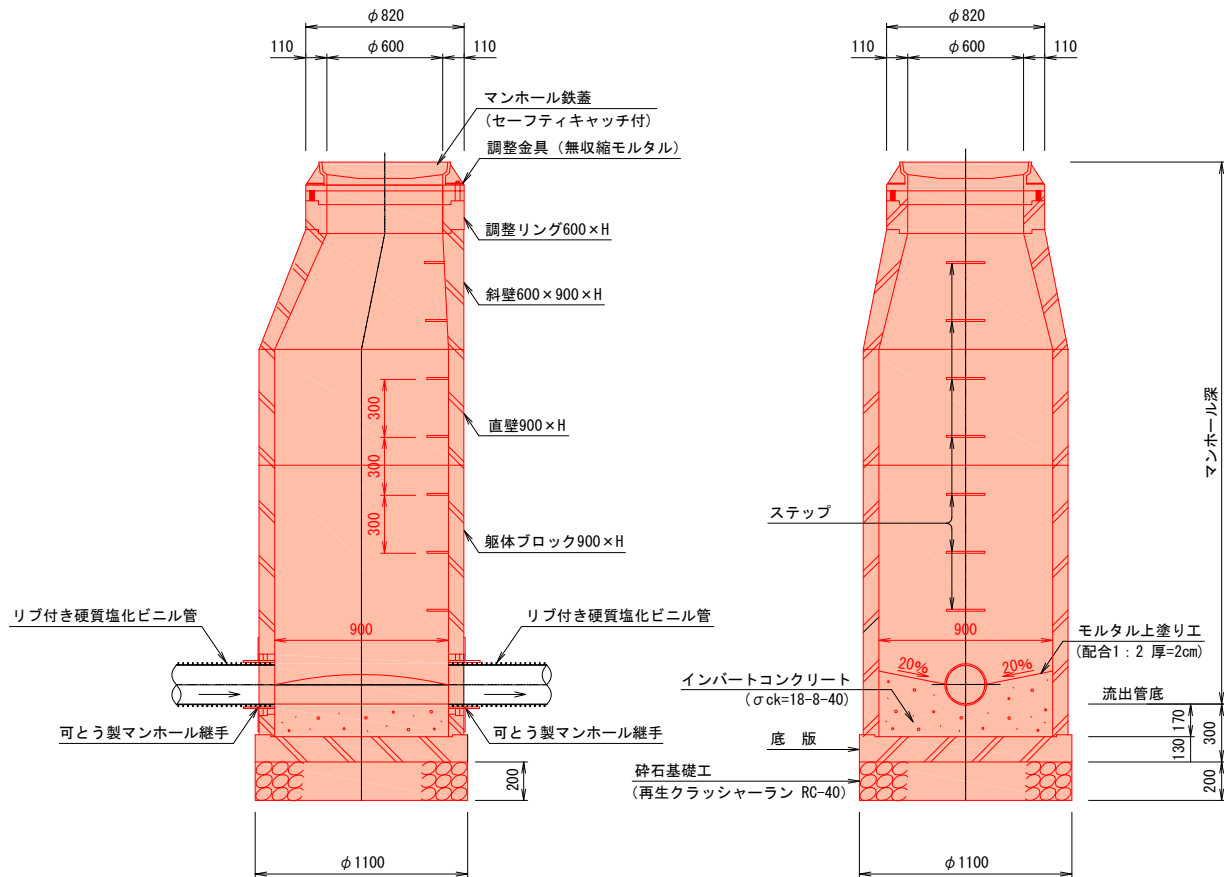

※ 蓋の開閉は、上流より下流へ開くものとする。


S=1 : 20

標準タイプ

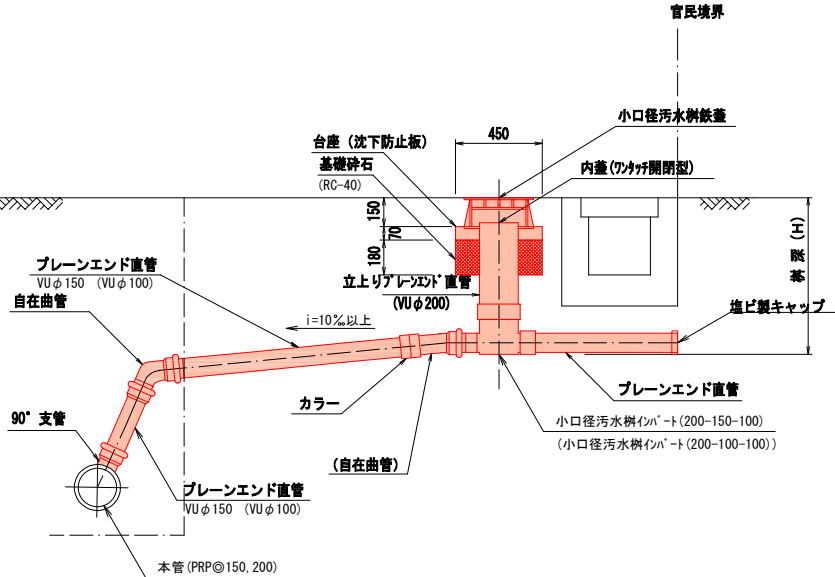

タイプD

(人孔直結)

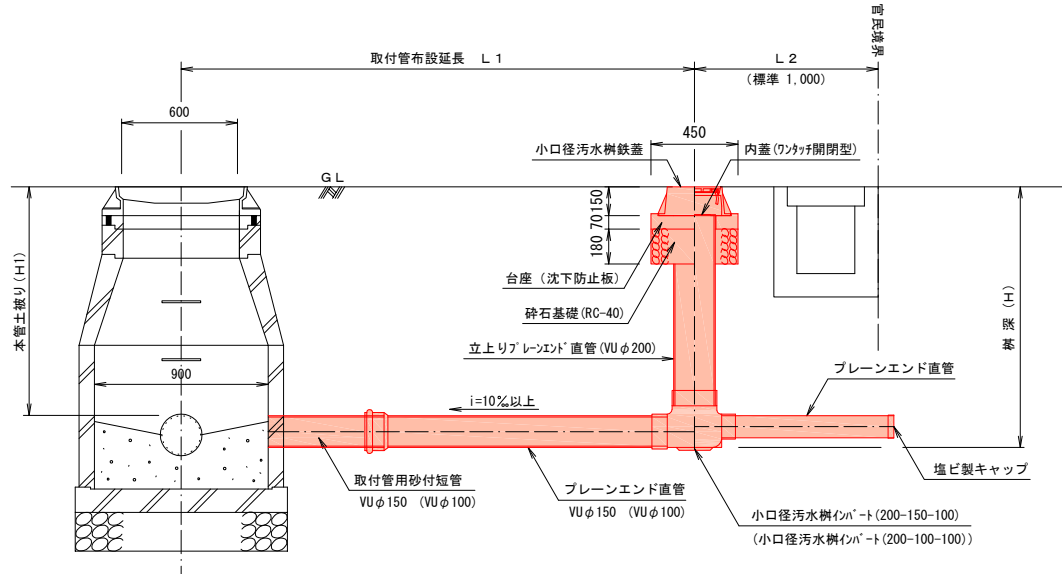


※()内数値は、本管径φ150の場合を示す。


※公共ますの鑄鉄蓋は官地から民地へ開くものとする。

土工標準図


土留部（本管、取付管）

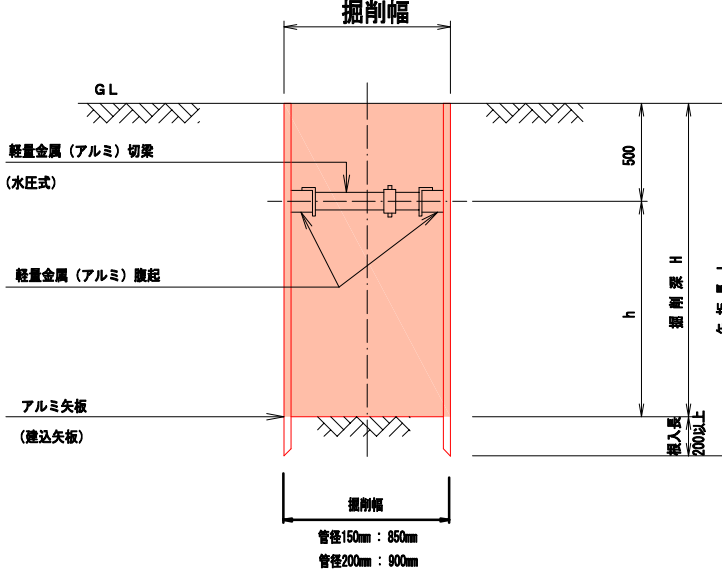

素握部 (取付管)

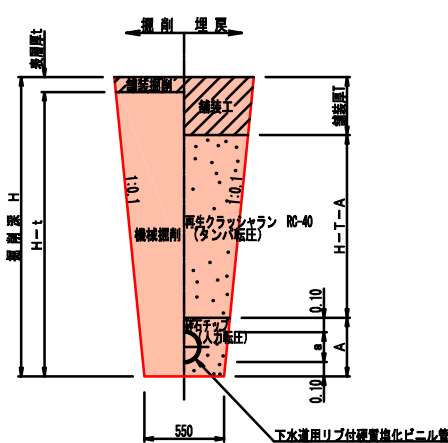

十留平面图(管路表)

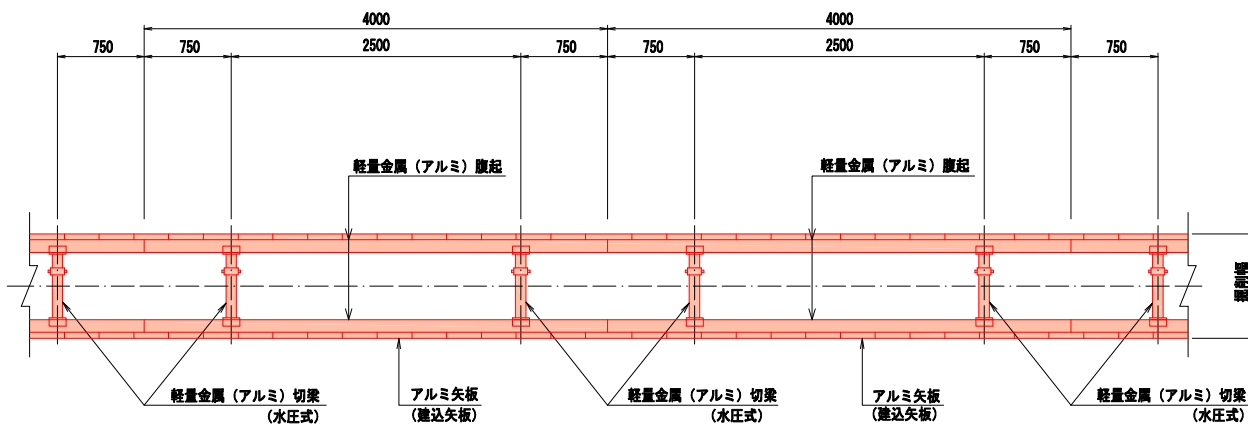

アルミ矢板（建込矢板

掘削深	矢板長	支保材 段数	掘入
$1.50 < H \leq 1.80\text{m}$	2.00m	1 段	20cm以下
$1.80 < H \leq 2.00\text{m}$	2.50m	1 段	
$2.00 < H \leq 2.30\text{m}$	2.50m	2 段	
$2.30 < H \leq 2.80\text{m}$	3.00m	2 段	
$2.80 < H \leq 3.30\text{m}$	3.50m	2 段	

行 橋 市			
行橋市公共下水道事業			
工 事 年 度	令和3年度 号		
工 事 箇 所	行事七丁目 地内		
工 事 名 称	行事地区面整備管渠築造工事(宮前6工区)		
路 線 番 号			
図 面 名 称	舗装復旧図		
図 面 番 号	全 6 葉 中 6 号	縮 尺	図 示

舗装復旧図 S=1:10

