


位置図

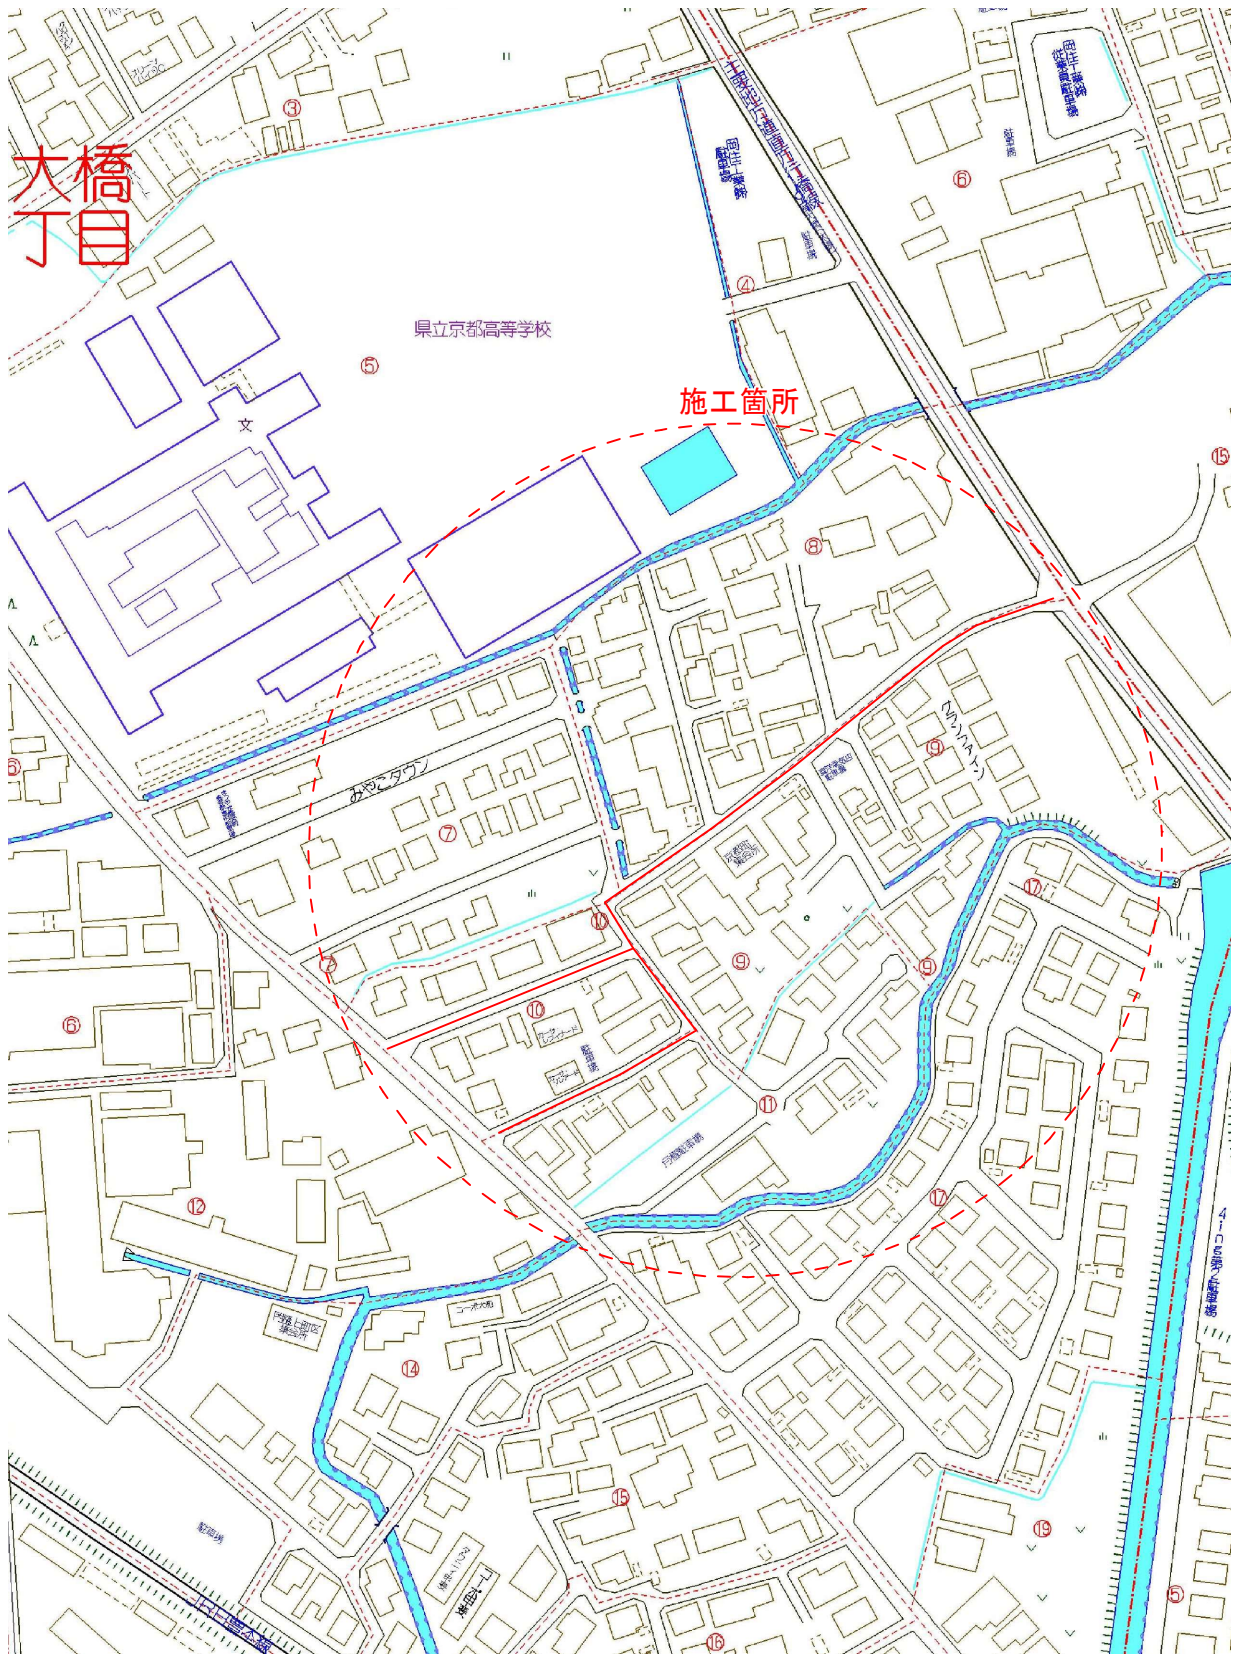

工事年度	令和 3 年 度起工 第 号 工区 災査定		
工事名	配水管布設替工事(南大橋四丁目)		
工事箇所	行橋 町 南大橋四丁目 地内		
図面名	平 面 図		
縮 尺	1/1000	図面番号	全 9 葉之内 1 号
事務所名	行橋市環境水道部上水道課		
認 可	☐ 当 初 ☐ 第 回変更	認 可	☐ 査 定 ☐ 第 回変更




平 面 図

S=1/1000

南大橋四丁目

総工事長：L=389.70m (HPPE φ50~75)

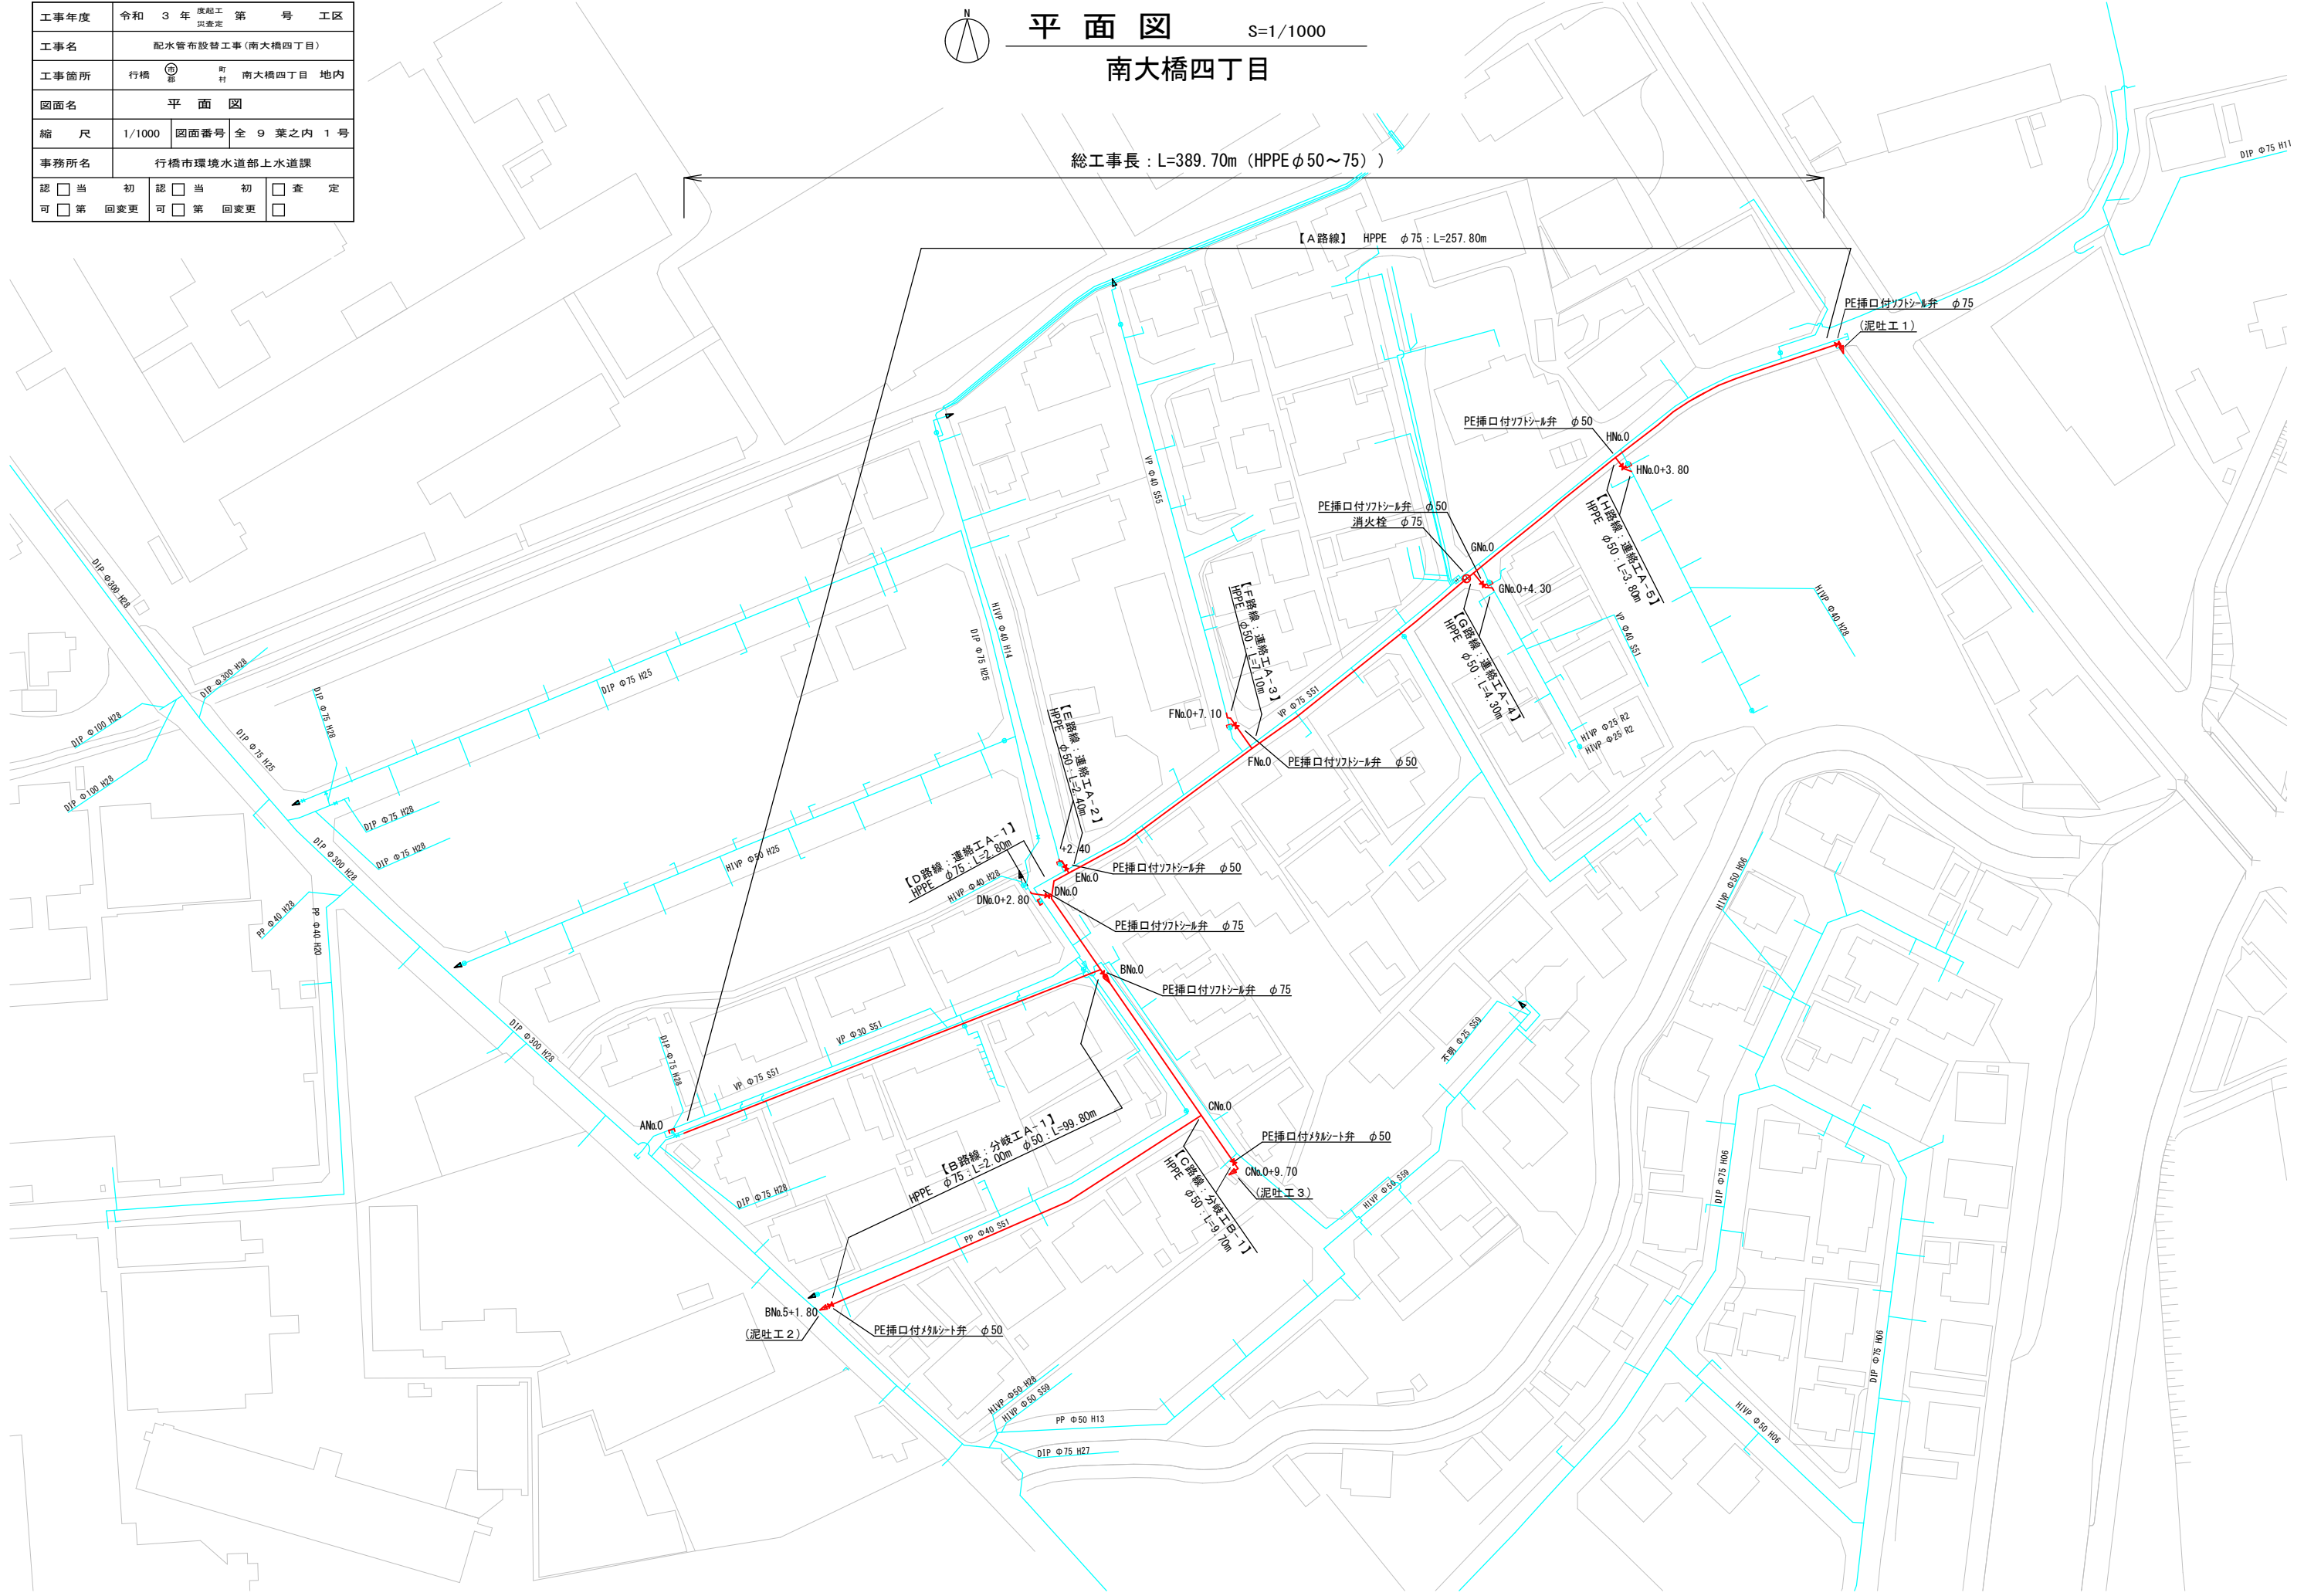


工事年度	令和 3 年 度起工 第 号 工区 災害査定			
工事名	配水管布設替工事(南大橋四丁目)			
工事箇所	行橋 町 区 村	南大橋四丁目 地内		
図面名	配 管 略 図 (1)			
縮 尺	FREE	図面番号	全 9 葉之内 2 号	
事務所名	行橋市環境水道部上水道課			
認 可	☐ 当 初 ☐ 第 回変更	認 可	☐ 当 初 ☐ 第 回変更	☐ 査 定 ☐

配管略図(1) A3:S=FREE

南大橋四丁目

A 路線

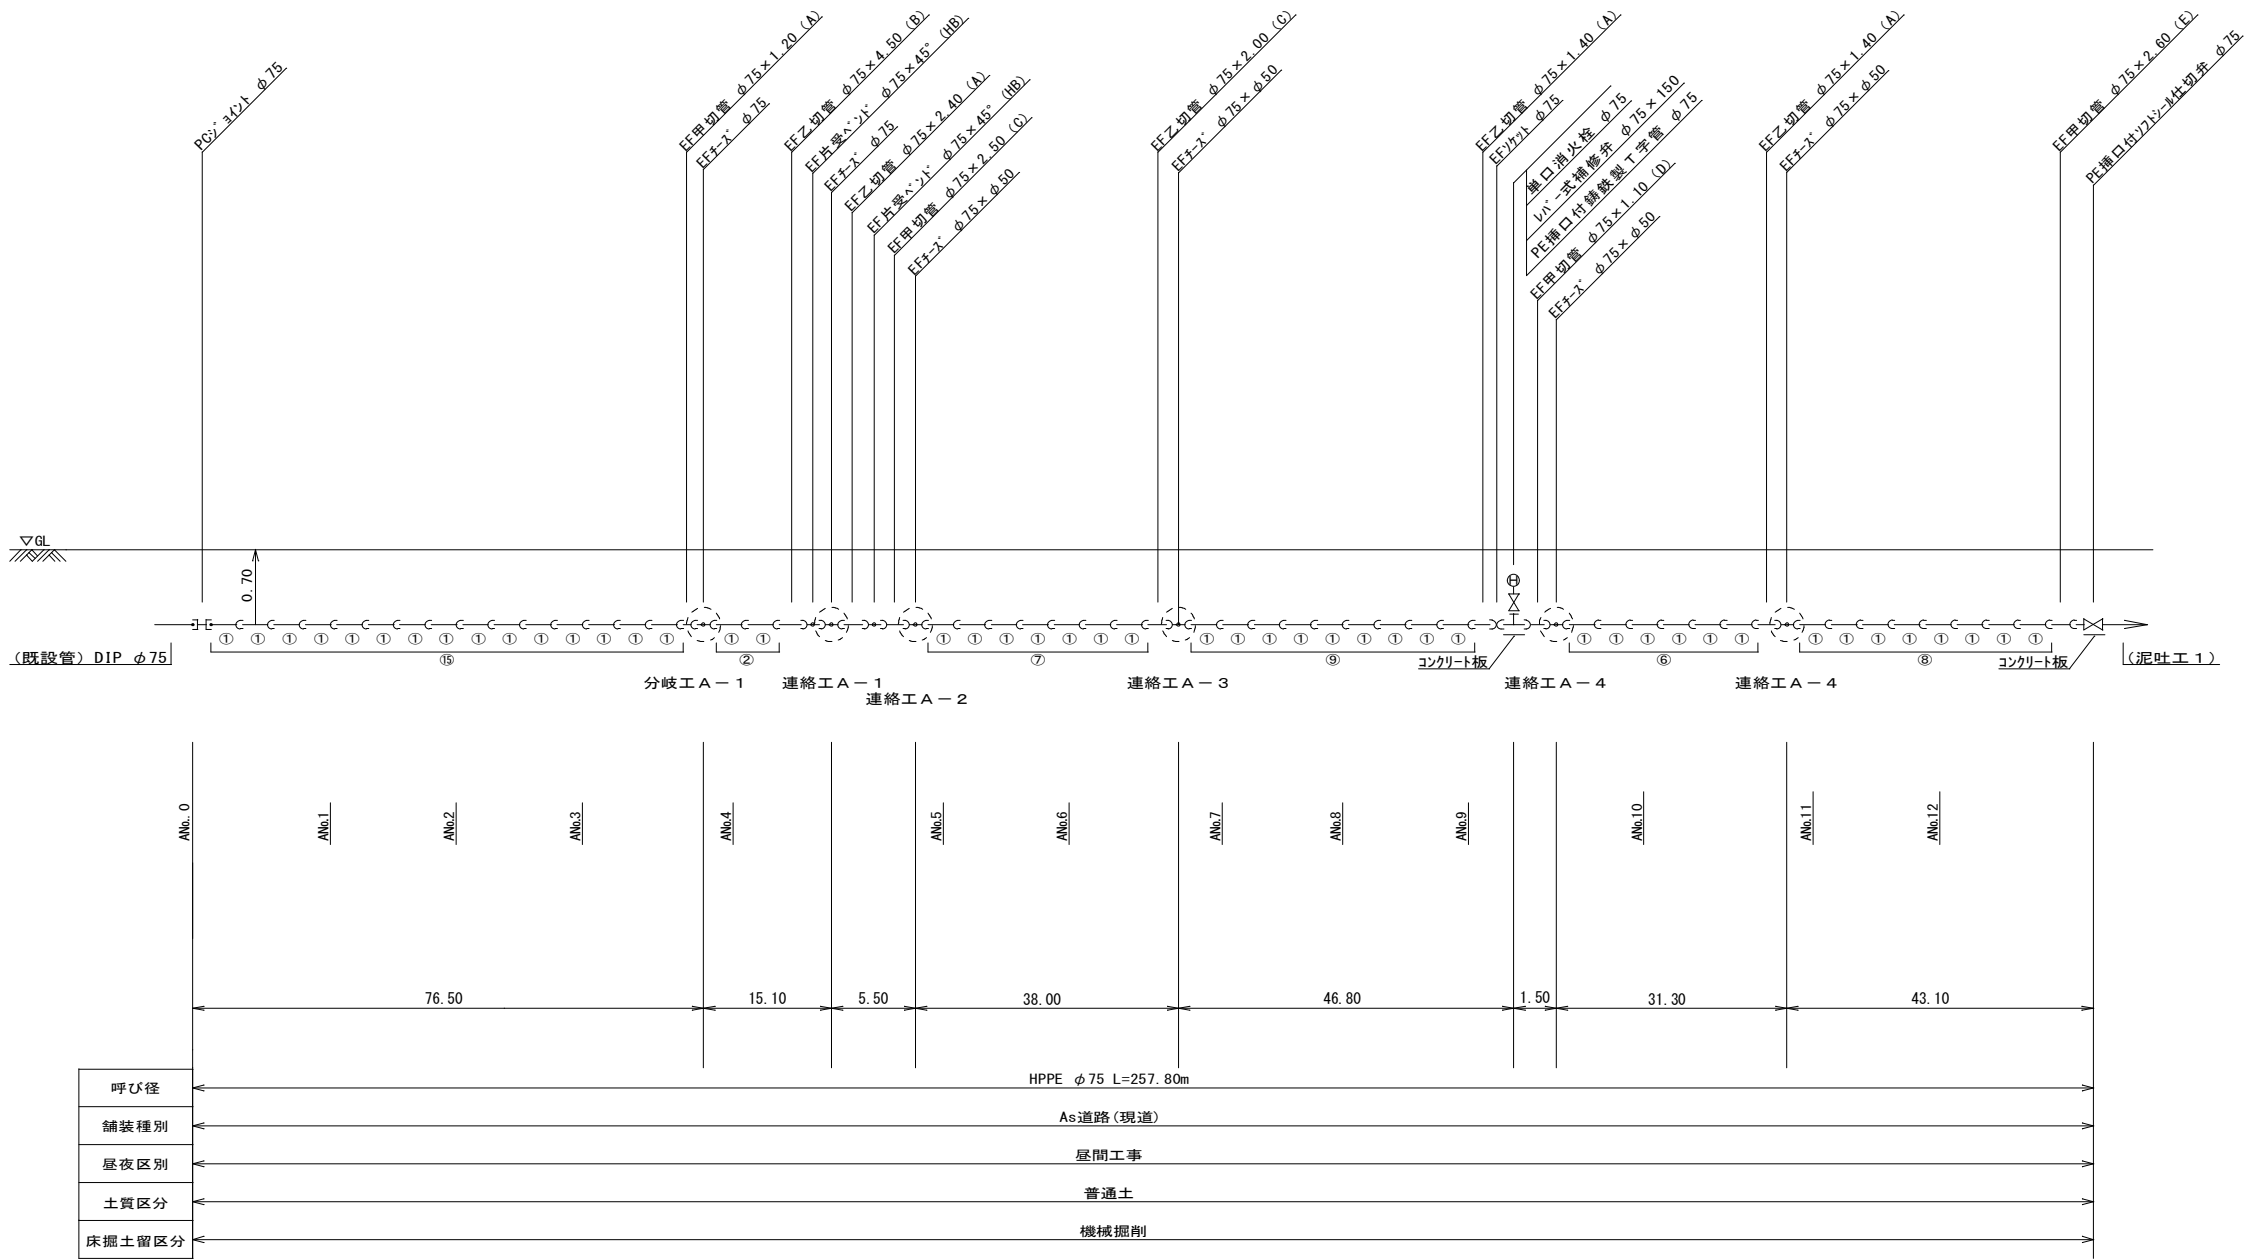


工事年度	令和 3 年 度起工 第 号 工区 災害査定			
工事名	配水管布設替工事(南大橋四丁目)			
工事箇所	行橋 町 市 南大橋四丁目 地内			
図面名	配 管 略 図 (2)			
縮 尺		図面番号	全 9 葉之内 3 号	
事務所名	行橋市環境水道部上水道課			
認 ☐ 当 初 可 ☐ 第 回変更	認 ☐ 当 初 可 ☐ 第 回変更	☐ 査 定 ☐		

配管略図(2) A3:S=FREE

南大橋四丁目

B 路線

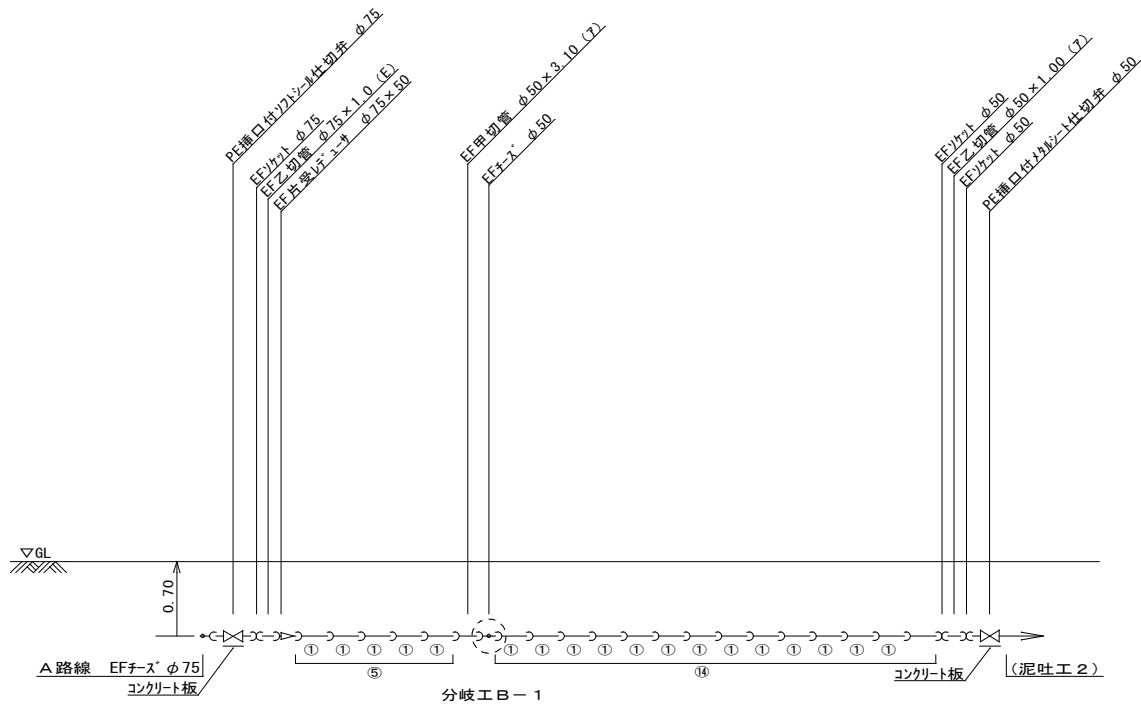


工事年度	令和 3 年 度起工 第 号 工区 災害査定		
工事名	配水管布設替工事(南大橋四丁目)		
工事箇所	行橋 町 南大橋四丁目 地内		
図面名	配 管 略 図 (3)		
縮 尺	FREE	図面番号	全 9 葉之内 4 号
事務所名	行橋市環境水道部上水道課		
認 可	☐ 当 初 ☐ 第 回変更	認 可	☐ 査 定 ☐ 第 回変更


配管略図(3) A3:S=FREE

南大橋四丁目


E 路線

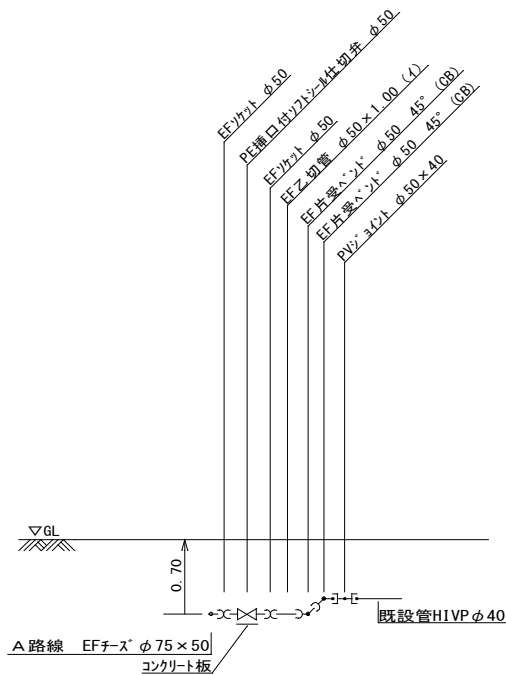






F 路線

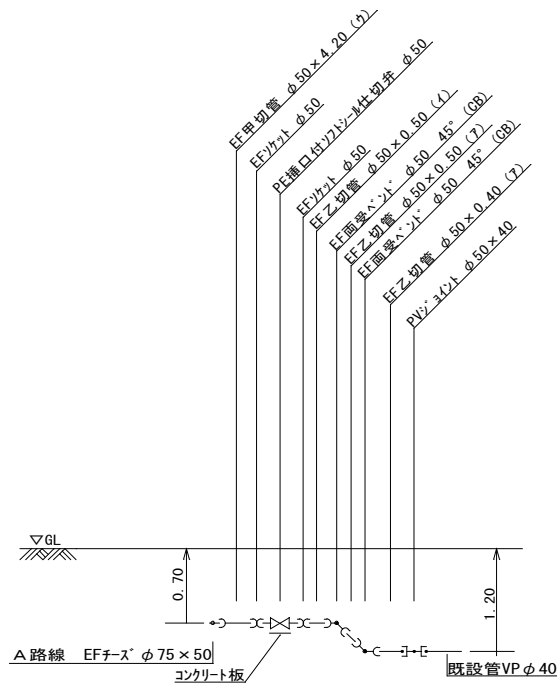

G 路線

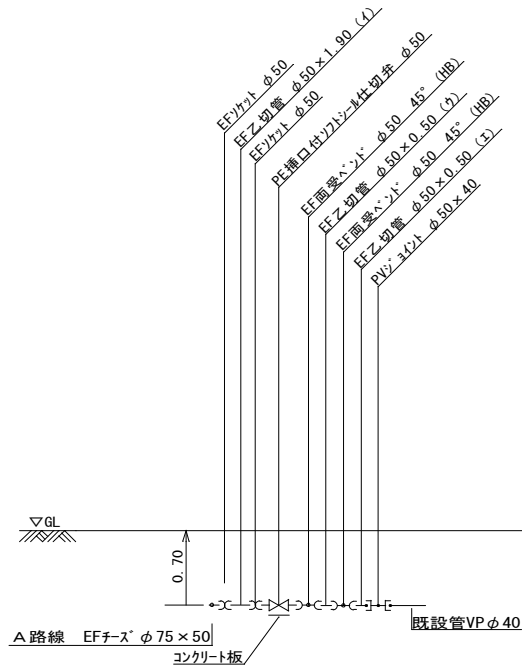


H 路線

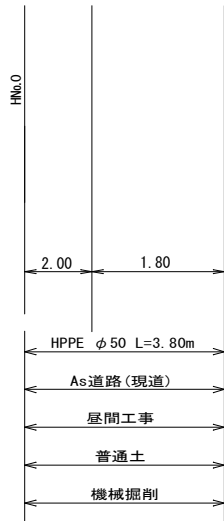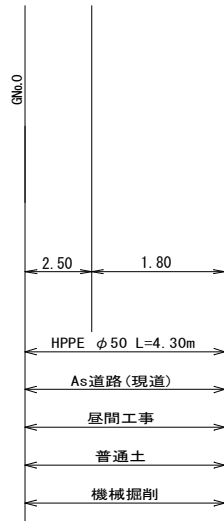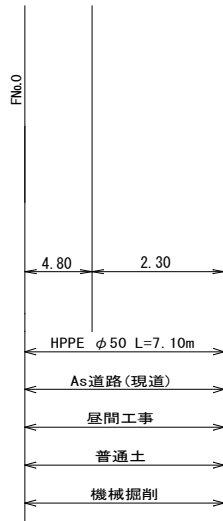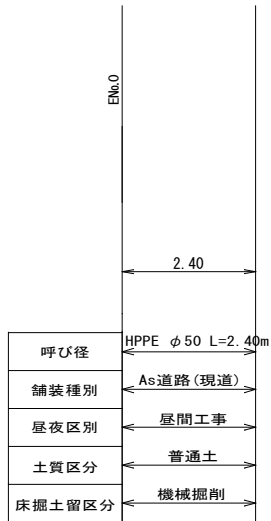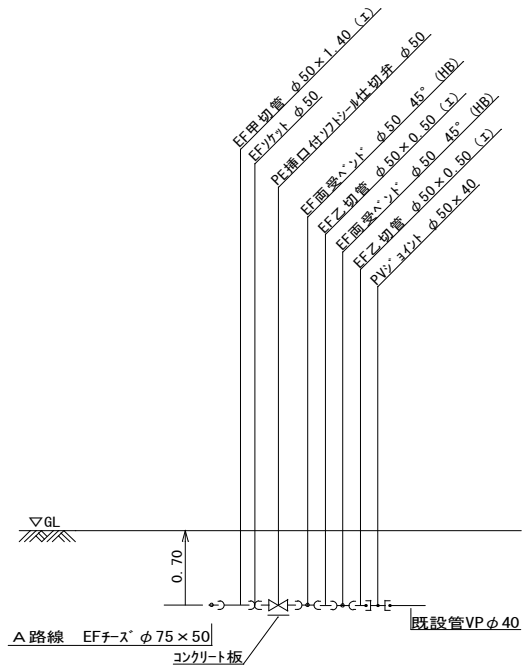

工事年度	令和 3 年	度給工 災害定	第 号	工区
工事名	配水管布設替工事(南大橋四丁目)			
工事箇所	行橋 町 市 南大橋四丁目	地内		
図面名	給水平面図			
縮 尺	1/1000	図面番号	全 9 葉之内 6 号	
事務所名	行橋市環境水道部上水道課			
認 可	☐ 当 初 ☐ 第 回変更	認 可	☐ 当 初 ☐ 第 回変更	☐ 査 定 ☐




給水平面図 S=1/1000
南大橋四丁目

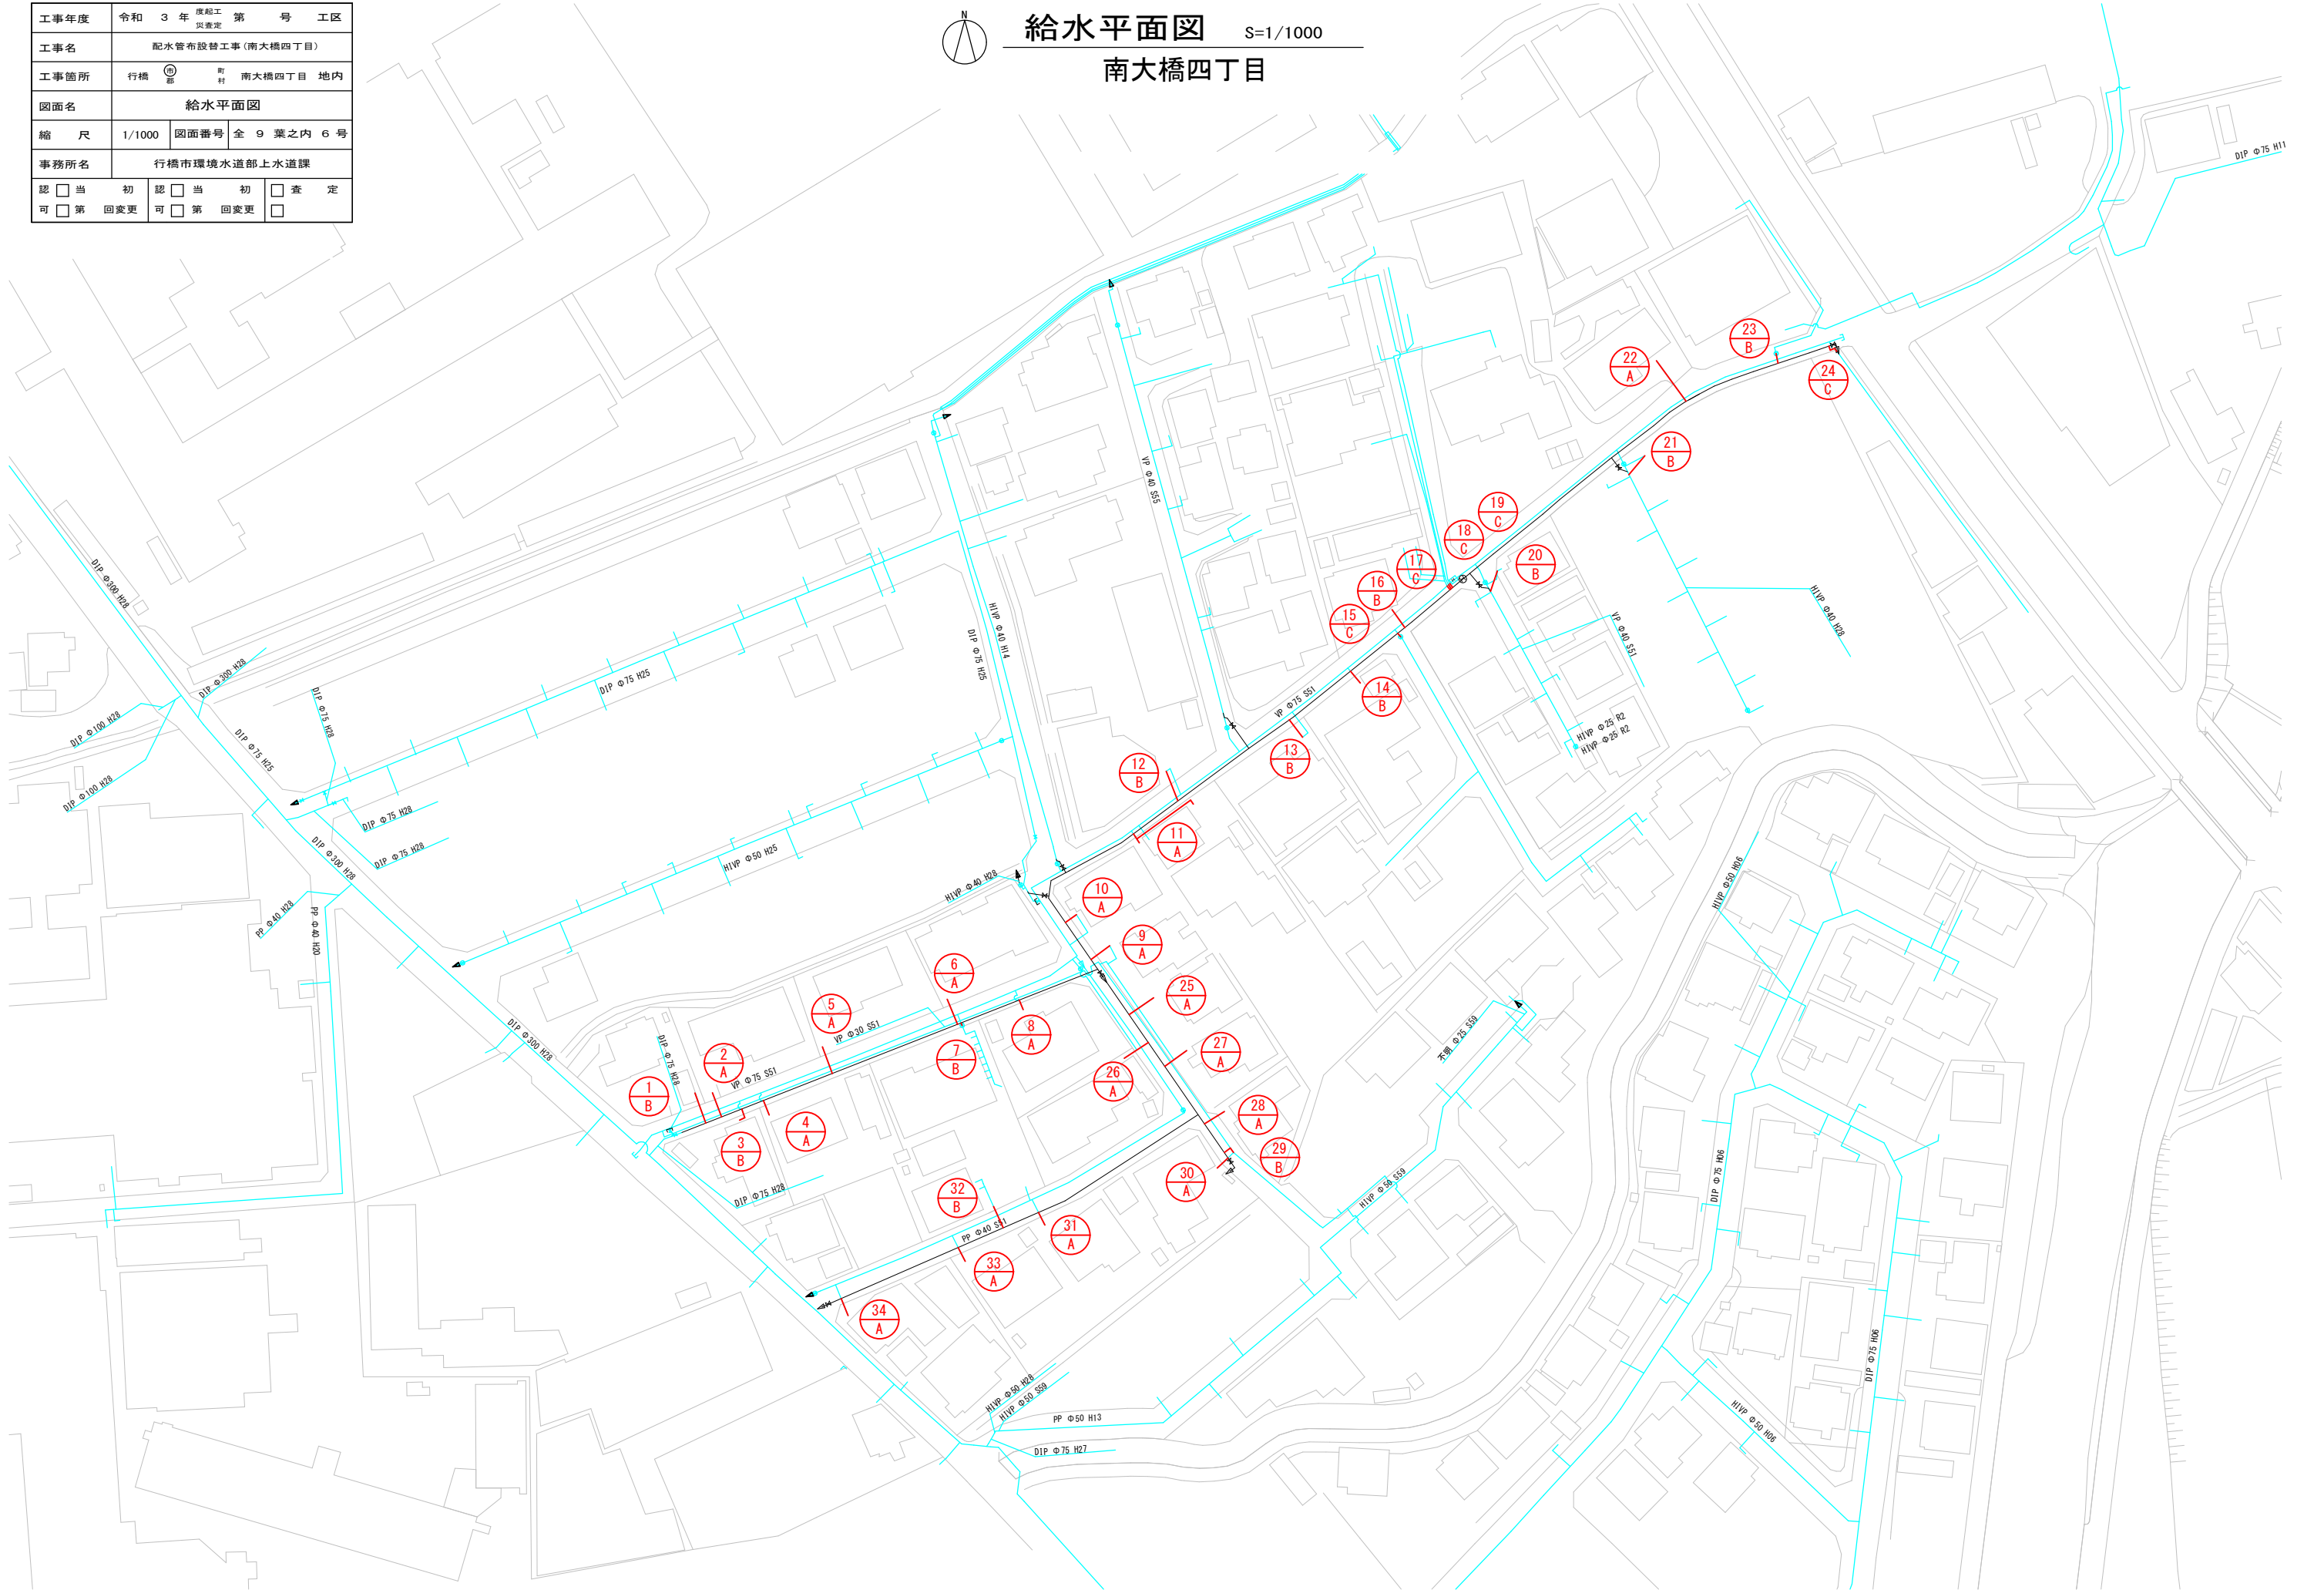


工事年度	令和 3 年 度配工 第 号 工区				
工事名	配水管布設替工事(南大橋四丁目)				
工事箇所	行橋 町 南大橋四丁目 地内				
図面名	給水仕様図				
縮 尺	1/1000	図面番号	全 9 葉之内 7 号		
事務所名	行橋市環境水道部上水道課				
認 可	当 初 第 回変更	認 可	当 初 第 回変更	査 定	

給水仕様標準図

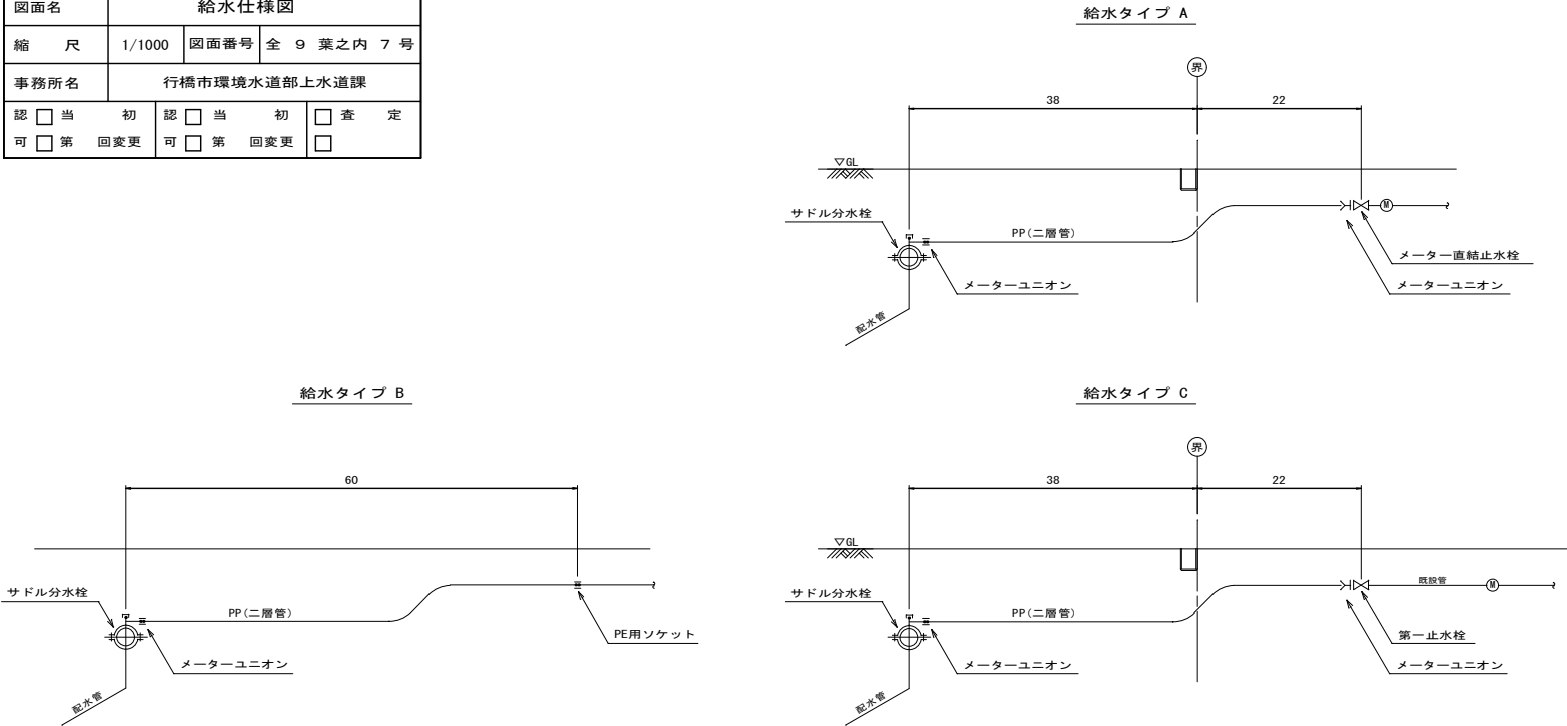



平面図

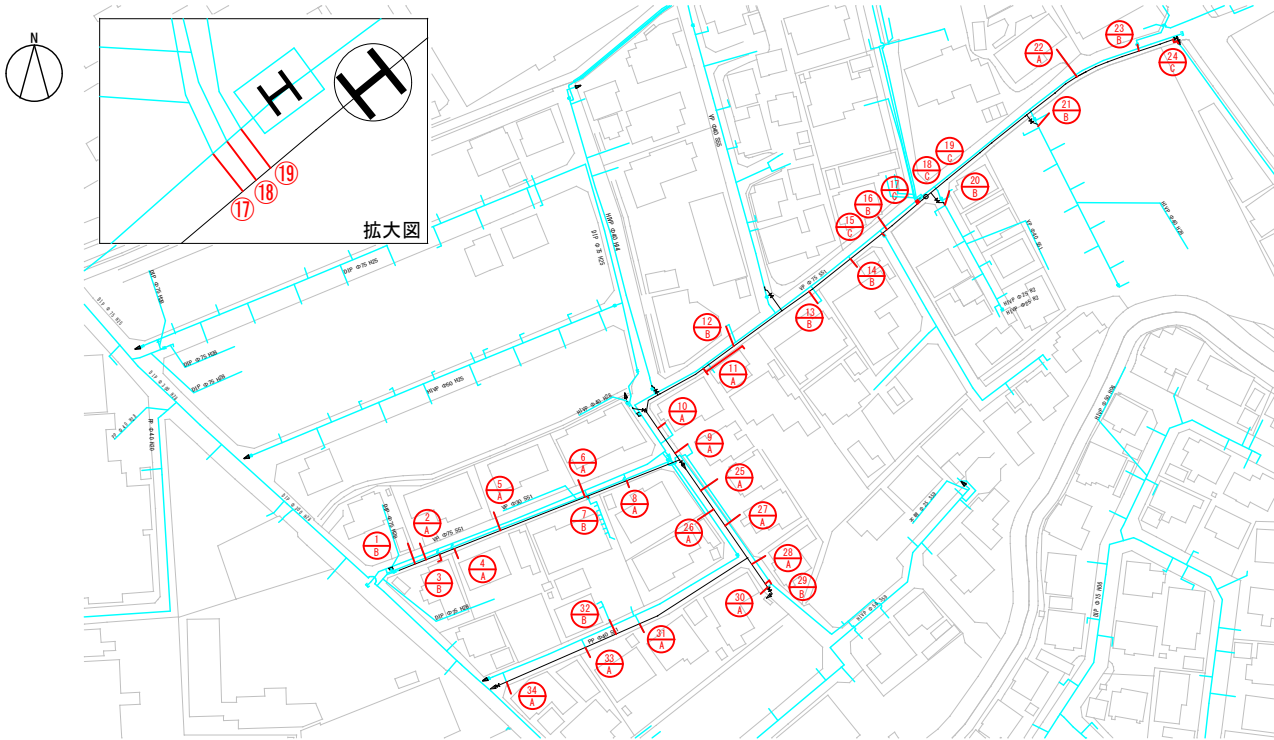

給水番号	氏名	給水タイプ	本管管種	本管口径	給水口径	サドル分水栓	割丁字管	メータユニオン	PEソケット	直結止水栓	一次止水栓	PE延長 (m)	HIVP延長 (m)	公道内距離 (m)	舗装切筋 (m)	舗装面積 (㎡)	その他材料
1	小原	B	HPPE	φ 75	φ 20	φ 75 × φ 20		φ 20	φ 20			2.0		2.0	4.0	1.1	
2	白石	A	HPPE	φ 75	φ 20	φ 75 × φ 20		φ 20 × 2ヶ		φ 20 × φ 13		4.1		3.1	6.2	1.7	
3	小田	B	HPPE	φ 75	φ 20	φ 75 × φ 20		φ 20	φ 20			1.0		1.0	2.0	0.5	
4	永井	A	HPPE	φ 75	φ 20	φ 75 × φ 20		φ 20 × 2ヶ		φ 20 × φ 13		2.1		0.6	1.2	0.3	
5	上田	A	HPPE	φ 75	φ 20	φ 75 × φ 20		φ 20 × 2ヶ		φ 20 × φ 13		4.1		3.1	6.2	1.7	
6	徳永	A	HPPE	φ 75	φ 20	φ 75 × φ 20		φ 20 × 2ヶ		φ 20 × φ 13		4.1		3.1	6.2	1.7	
7	カーサ・レフィナード	B	HPPE	φ 75	φ 40		φ 75 × φ 40						1.0	1.0	2.0	0.5	HILA φ 40 (HIVP) ・ 175φ 40
8	山時	A	HPPE	φ 75	φ 20	φ 75 × φ 20		φ 20 × 2ヶ		φ 20 × φ 13		2.1		0.6	1.2	0.3	
9	庄野	A	HPPE	φ 75	φ 20	φ 75 × φ 20		φ 20 × 2ヶ		φ 20 × φ 13		2.1		0.6	1.2	0.3	
10	小畑	A	HPPE	φ 75	φ 20	φ 75 × φ 20		φ 20 × 2ヶ		φ 20 × φ 13		2.1		0.6	1.2	0.3	
11	麻生	A	HPPE	φ 75	φ 20	φ 75 × φ 20		φ 20 × 2ヶ		φ 20 × φ 13		2.1		0.6	1.2	0.3	
12	榊タキエイ	B	HPPE	φ 75	φ 20	φ 75 × φ 20		φ 20	φ 20			2.0		2.0	4.0	1.1	
13	京都町集会所	B	HPPE	φ 75	φ 20	φ 75 × φ 20		φ 20	φ 20			1.0		1.0	2.0	0.5	
14	築瀬	B	HPPE	φ 75	φ 20	φ 75 × φ 20		φ 20	φ 20			1.0		1.0	2.0	0.5	
15	幸後 他3名	C	HPPE	φ 75	φ 25	φ 75 × φ 25		φ 25 × 2ヶ			普通止水栓 φ 25	2.1		2.1	4.2	1.1	
16	瀬戸	B	HPPE	φ 75	φ 20	φ 75 × φ 20		φ 20	φ 20			2.0		2.0	4.0	1.1	
17	田中	C	HPPE	φ 75	φ 20	φ 75 × φ 20		φ 20 × 2ヶ			普通止水栓 φ 20	3.5		3.0	6.0	1.6	
18	安藤 他2名	C	HPPE	φ 75	φ 25	φ 75 × φ 25		φ 25 × 2ヶ			普通止水栓 φ 25	3.5		3.0	6.0	1.6	
19	向野	C	HPPE	φ 75	φ 20	φ 75 × φ 20		φ 20 × 2ヶ			普通止水栓 φ 20	3.5		3.0	6.0	1.6	
20	宮崎	B	HPPE	φ 75	φ 20	φ 75 × φ 20		φ 20	φ 20			2.0		2.0	4.0	1.1	
21	塚本	B	HPPE	φ 75	φ 20	φ 75 × φ 20		φ 20	φ 20			3.0		3.0	6.0	1.6	
22	松原	A	HPPE	φ 75	φ 20	φ 75 × φ 20		φ 20 × 2ヶ		φ 20 × φ 13		3.5		2.0	4.0	1.1	
23	榊九州マツダ	B	HPPE	φ 75	φ 50		φ 75 × φ 50						2.0	2.0	4.0	1.1	HILA φ 50 (HIVP) ・ 175φ 50
24	福岡クボタ	C	HPPE	φ 75	φ 20	φ 50 × φ 20		φ 20 × 2ヶ			普通止水栓 φ 20	2.1		0.6	1.2	0.3	
25	戸川	A	HPPE	φ 50	φ 20	φ 50 × φ 20		φ 20 × 2ヶ		φ 20 × φ 13		2.1		0.6	1.2	0.3	
26	脇田	A	HPPE	φ 50	φ 20	φ 50 × φ 20		φ 20 × 2ヶ		φ 20 × φ 13		3.9		2.4	4.8	1.3	
27	岡田	A	HPPE	φ 50	φ 20	φ 50 × φ 20		φ 20 × 2ヶ		φ 20 × φ 13		2.1		0.6	1.2	0.3	
28	清水	A	HPPE	φ 50	φ 20	φ 50 × φ 20		φ 20 × 2ヶ		φ 20 × φ 13		2.1		0.6	1.2	0.3	
29	宮崎 他2名	C	HPPE	φ 50	φ 25	φ 50 × φ 25		φ 25 × 2ヶ			普通止水栓 φ 25	2.2	1.0	2.2	4.4	1.2	HIユニオン φ 25 ・ HILA φ 25
30	さくら建築設計コンサルタント	A	HPPE	φ 50	φ 20	φ 50 × φ 20		φ 20 × 2ヶ		φ 20 × φ 13		3.9		2.4	4.8	1.3	
31	矢野	A	HPPE	φ 50	φ 20	φ 50 × φ 20		φ 20 × 2ヶ		φ 20 × φ 13		2.1		1.1	2.2	0.6	
32	カーサソレアード	B	HPPE	φ 50	φ 25	φ 50 × φ 25		φ 25				3.0		3.0	6.0	1.6	
33	田代	A	HPPE	φ 50	φ 20	φ 50 × φ 20		φ 20 × 2ヶ		φ 20 × φ 13		2.1		1.1	2.2	0.6	
34	長野	A	HPPE	φ 50	φ 20	φ 50 × φ 20		φ 20 × 2ヶ		φ 20 × φ 13		2.1		1.1	2.2	0.6	
計：34箇所		A：17箇所 B：11箇所 C：6箇所				φ 50 × φ 20：9ヶ φ 50 × φ 25：2ヶ φ 75 × φ 20：19ヶ φ 75 × φ 25：2ヶ	φ 75 × φ 40：1ヶ φ 75 × φ 50：1ヶ	φ 20：48ヶ φ 25：7ヶ	φ 20：8ヶ	φ 20 × φ 13：17ヶ	普通止水栓 φ 20：3ヶ 普通止水栓 φ 25：3ヶ	PE φ 20：69.8m φ 25：10.8m	HIVP φ 25：1.0m φ 40：1.0m φ 50：2.0m	L=58.1m	L=116.2m	A=31.1㎡	鉄蓋 φ 150：6ヶ HILAメス φ 40：1ヶ HILAメス φ 50：1ヶ エラス φ 40：1ヶ エラス φ 50：1ヶ HIユニオン φ 25：1ヶ

工事年度	令和 3 年度 第 号 工区 災害定				
工事名	配水管布設替工事(南大橋四丁目)				
工事箇所	行橋 町 郡 村	南大橋四丁目 地内			
図面名	掘削・復旧図				
縮 尺	FREE	図面番号	全 9 葉之内 8 号		
事務所名	行橋市環境水道部上水道課				
認 ☐ 当 初 可 ☐ 第 回変更	認 ☐ 当 初 可 ☐ 第 回変更	☐ 査 定 ☐			

掘削・復旧断面図

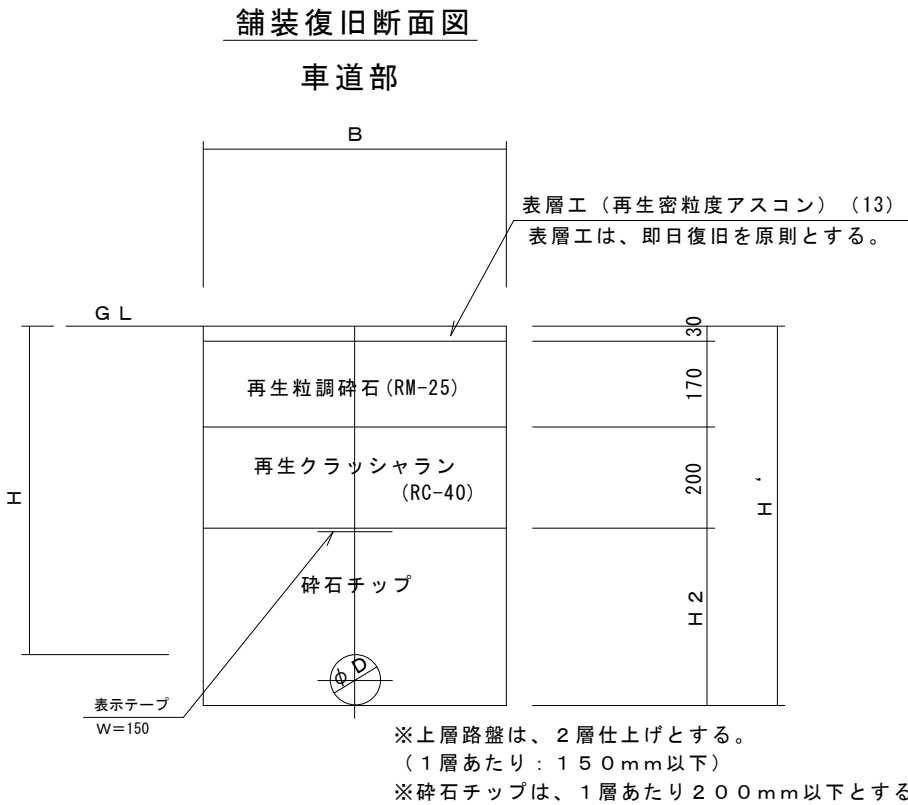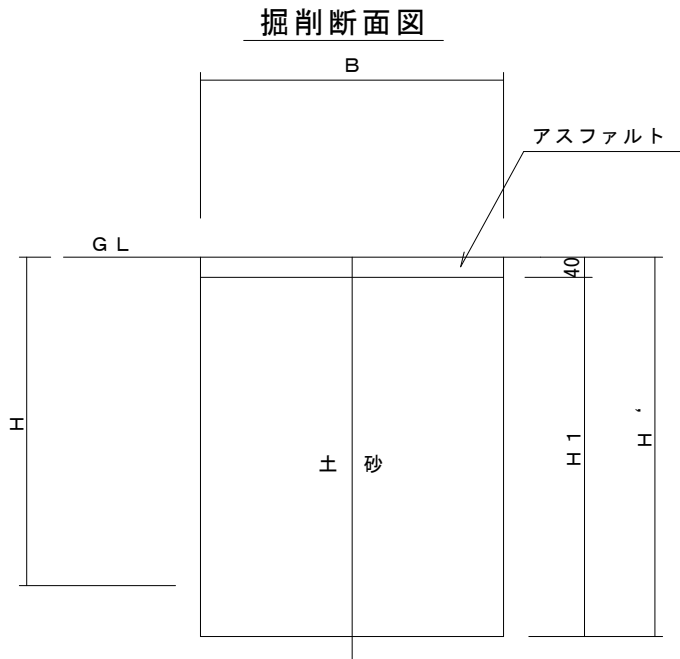

1. 0m当り

名称 口径	外径 D (mm)	土被り H (m)	H' (m)	H1 (m)	H2 (m)	B (m)	管体積 (m3)
φ75	93	0.700	0.800	0.760	0.400	0.550	0.007
φ50	60	0.700	0.760	0.720	0.360	0.550	0.000
φ40	48	0.700	0.750	0.710	0.350	0.550	0.000
φ25	34	0.700	0.740	0.700	0.340	0.550	0.000
φ20	27	0.700	0.730	0.690	0.330	0.550	0.000

弁室詳細図

