



位置図


行 橋 市		
行橋市公共下水道事業		
工 事 年 度	令和3年度 号	
工 事 箇 所	行事八丁目	地内
工 事 名 称	行事地区面整備管渠築造工事(宮前4工区)	
路 線 番 号		
図 面 名 称	位置図	
図 面 番 号	全 9 葉 中 1 号	縮尺

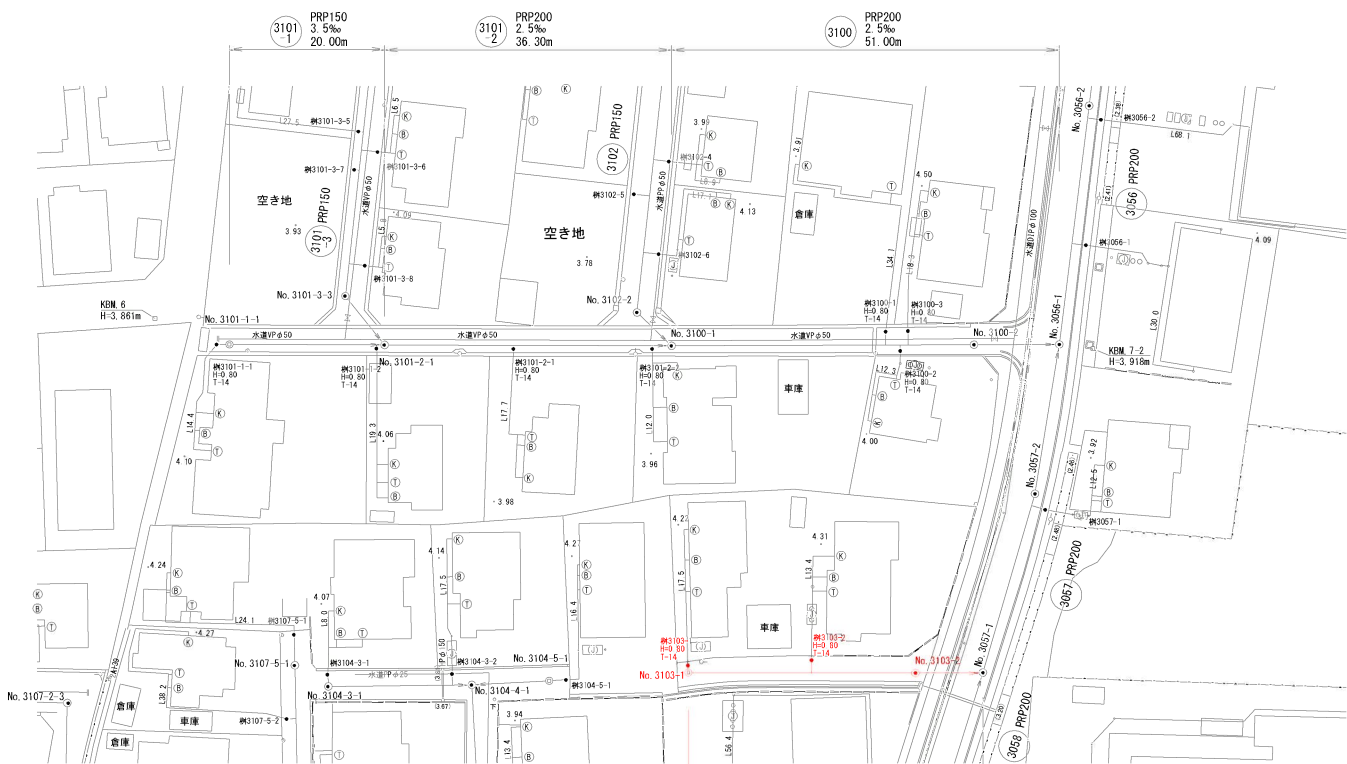


平面図 S=1:500

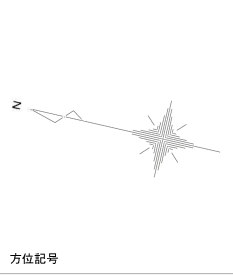

縦断面図 縦 S=1:100 横 S=1:500



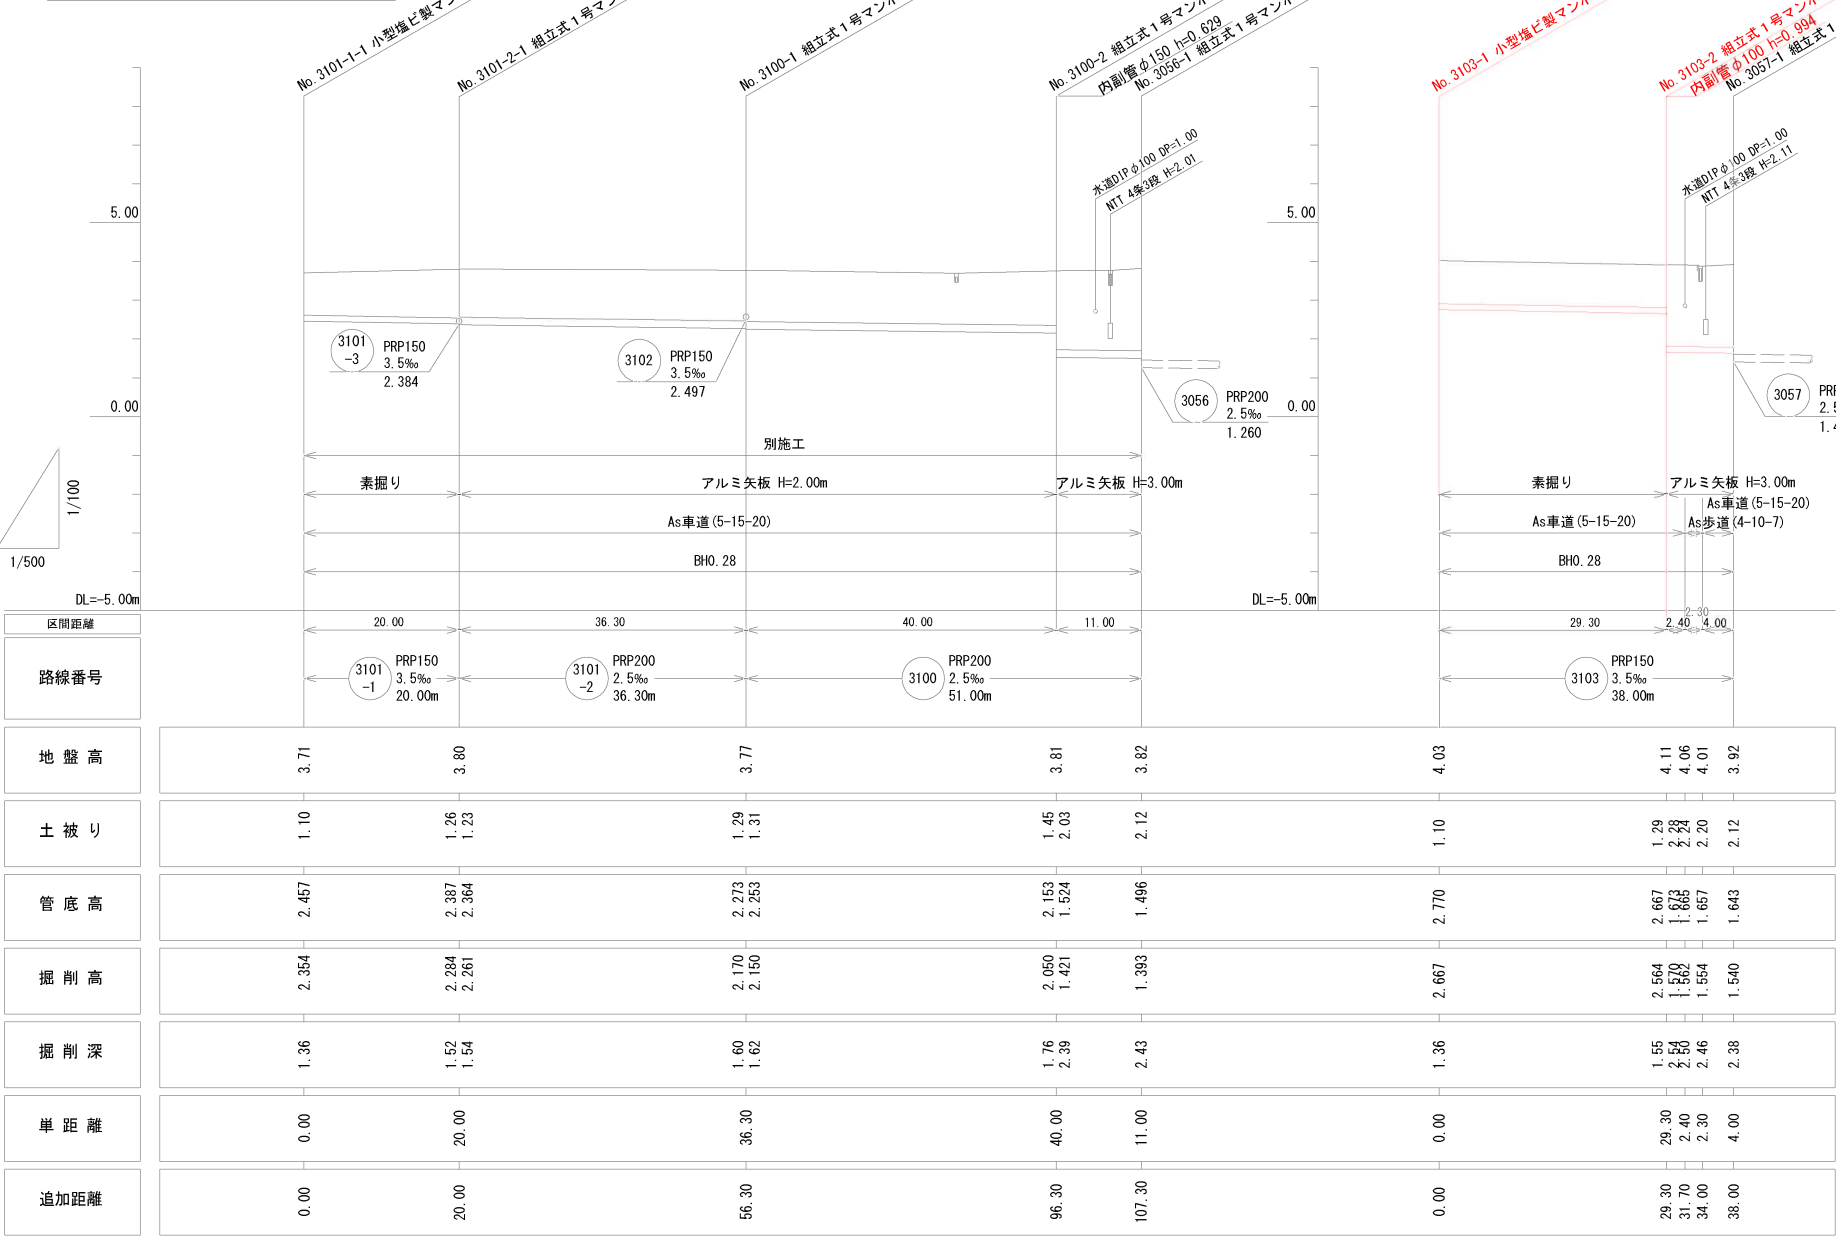




横断面図 S=1:100

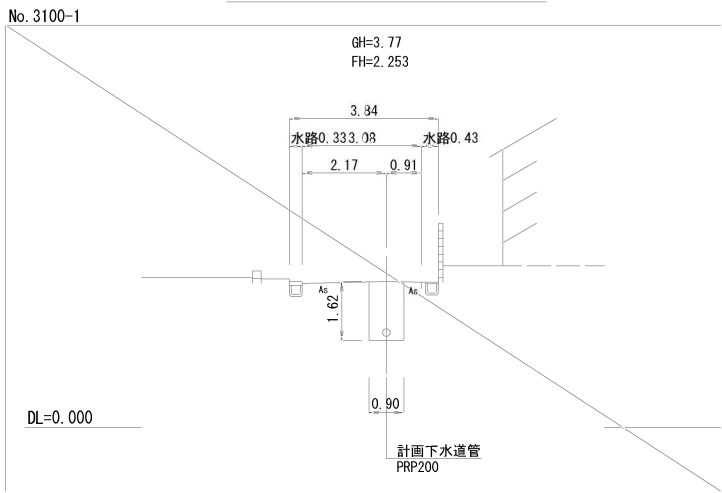

行 橋 市			
行橋市公共下水道事業			
工 事 年 度	令和3年度 号		
工 事 箇 所	行事八丁目 地内		
工 事 名 称	行事地区面整備管渠築造工事(宮前4工区)		
路 線 番 号	3100 3101 3102 3103		
図 面 名 称	平面図・縦断面図・横断面図		
図 面 番 号	全 9 葉 中 2 号	縮 尺	図 示

凡 例	
○	組立2号マンホール
●	組立1号マンホール
○	組立0号マンホール
○	小型マンホール(塩ビ製)
●	汚水樹

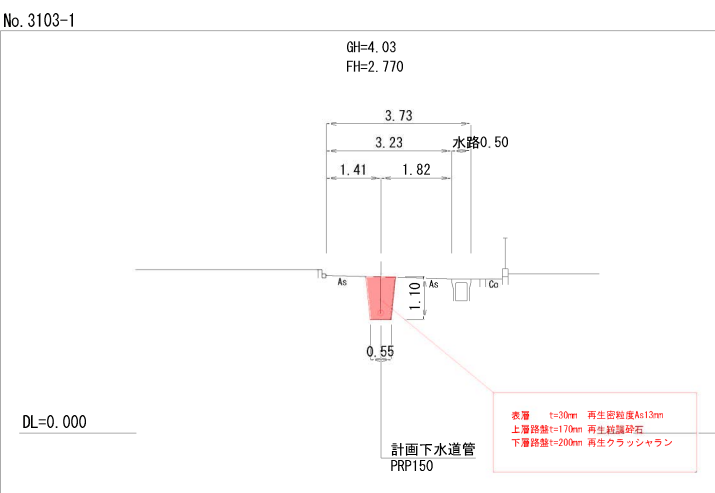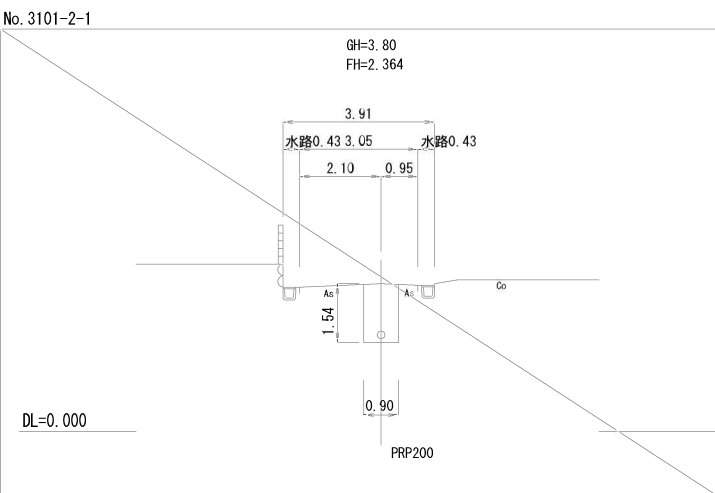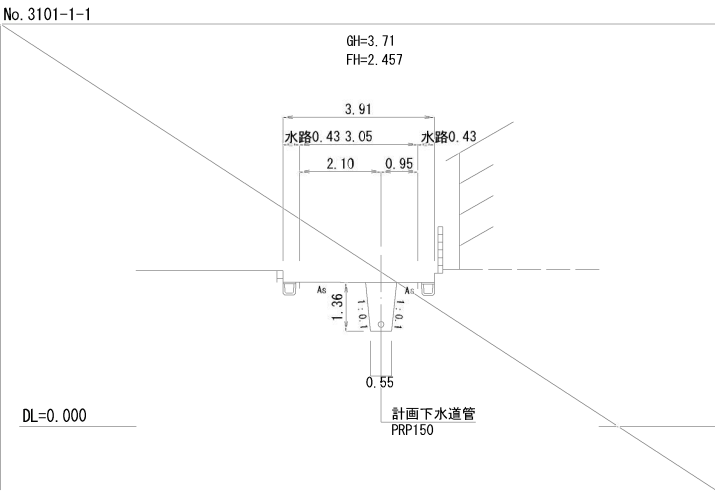

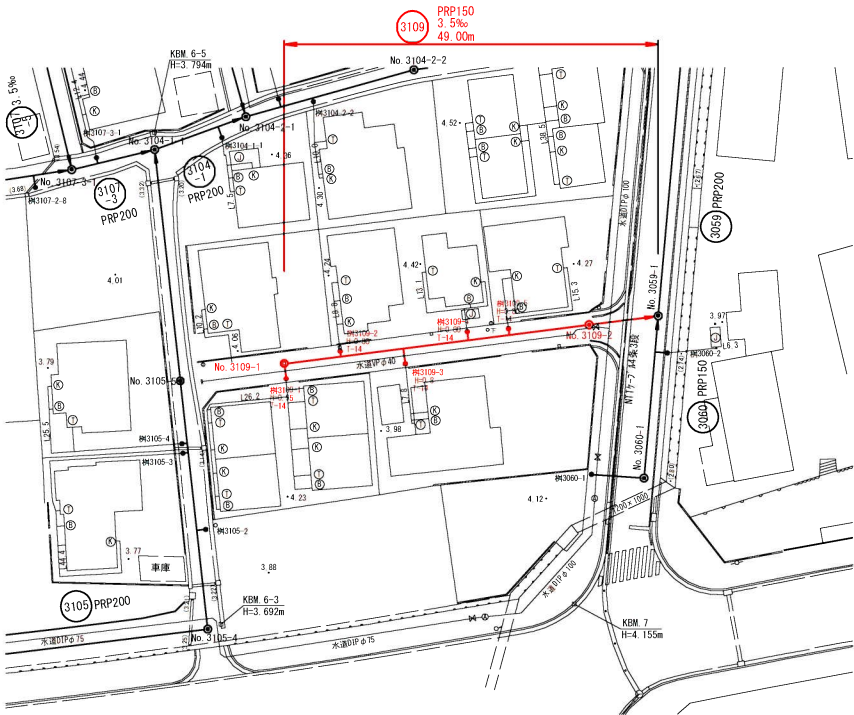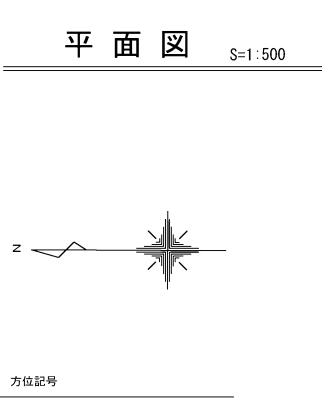


行 橋 市			
行橋市公共下水道事業			
工 事 年 度	令和 3 年度 号		
工 事 箇 所	行事八丁目 地内		
工 事 名 称	行事地区面整備管渠築造工事(宮前4工区)		
路 線 番 号	(3109)		
図 面 名 称	平面図・縦断図・横断図		
図 面 番 号	全 9 葉 中 3 号	縮尺	図 示

凡 例	
—○—	組立2号マンホール
—●—	組立1号マンホール
—○—	組立0号マンホール
—●—	小型マンホール(塩ビ製)
●	汚水樹


縦断図

縦 S=1:100
横 S=1:500

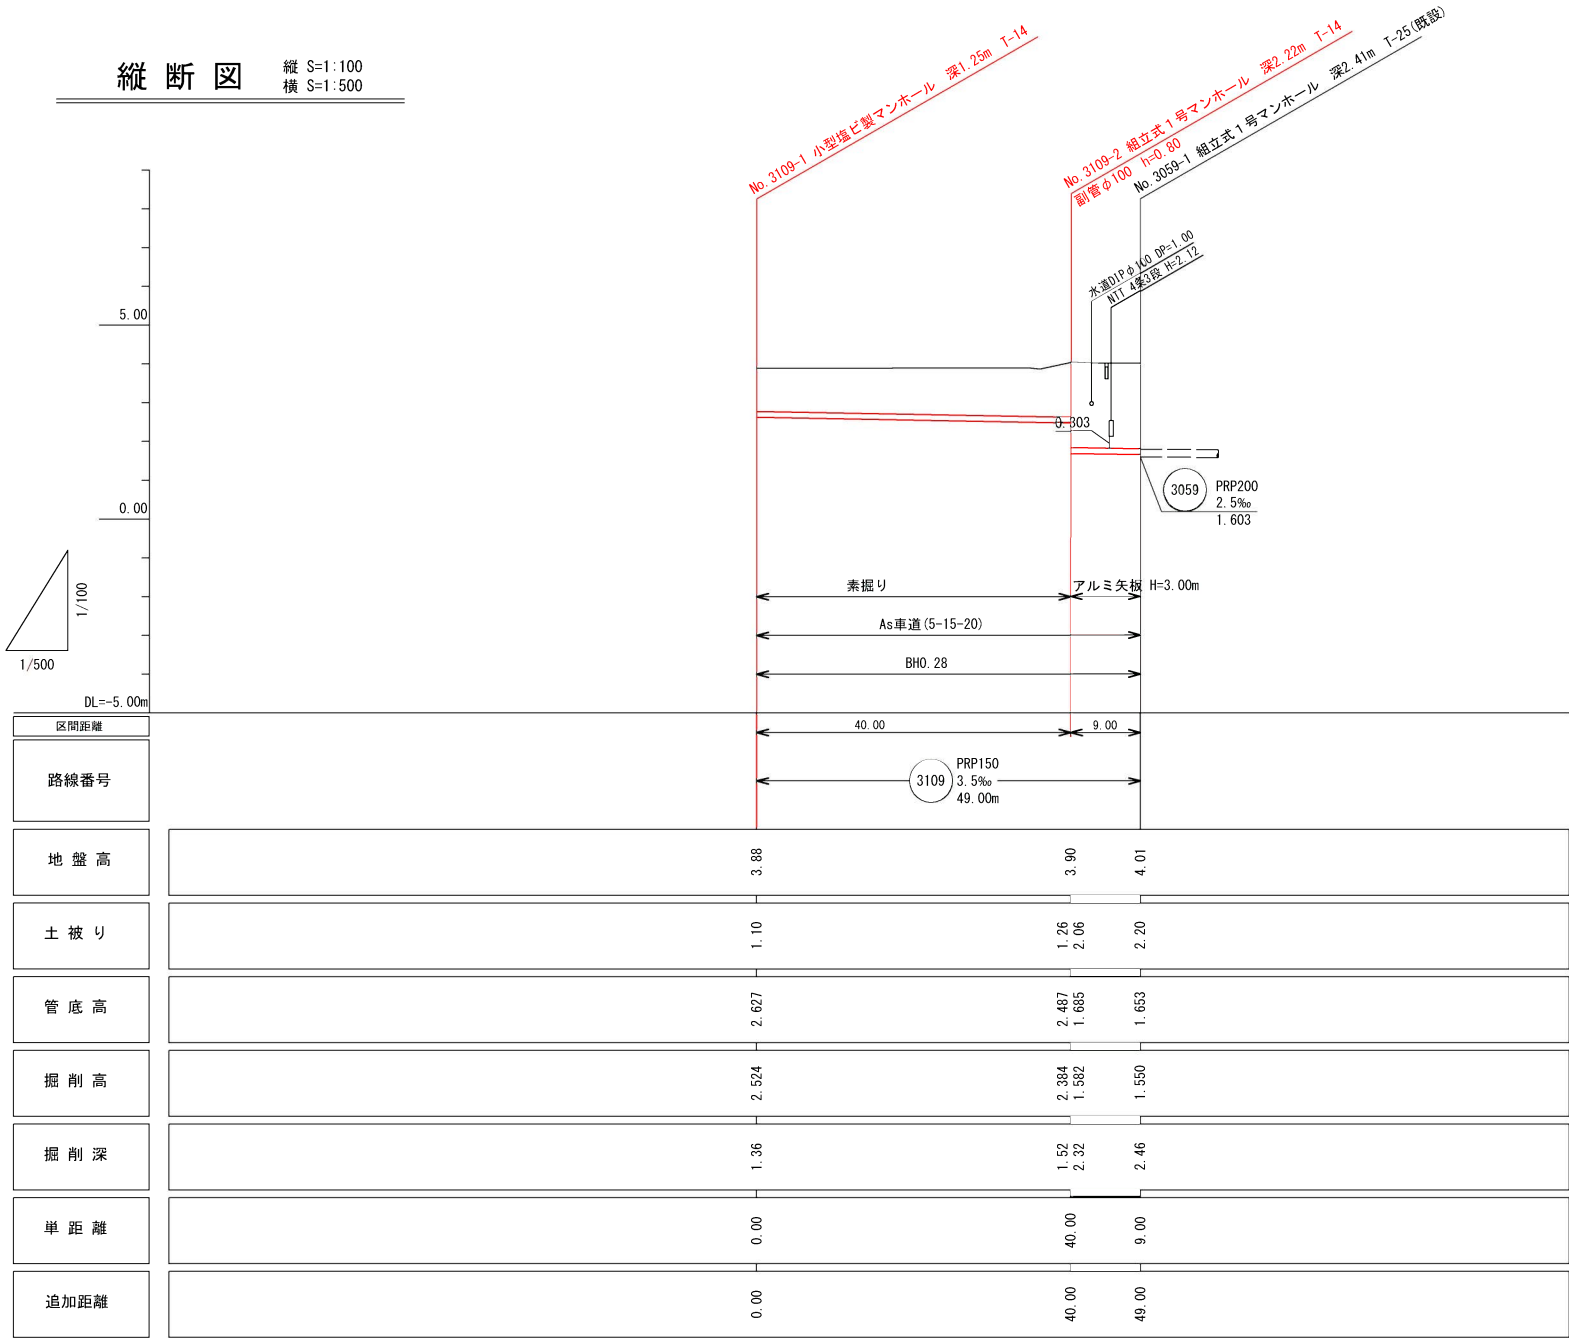


横断図


S=1:100

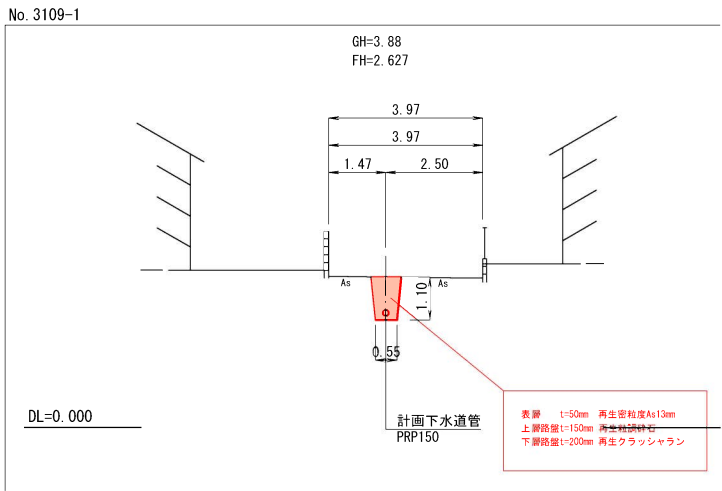

S=1 : 500

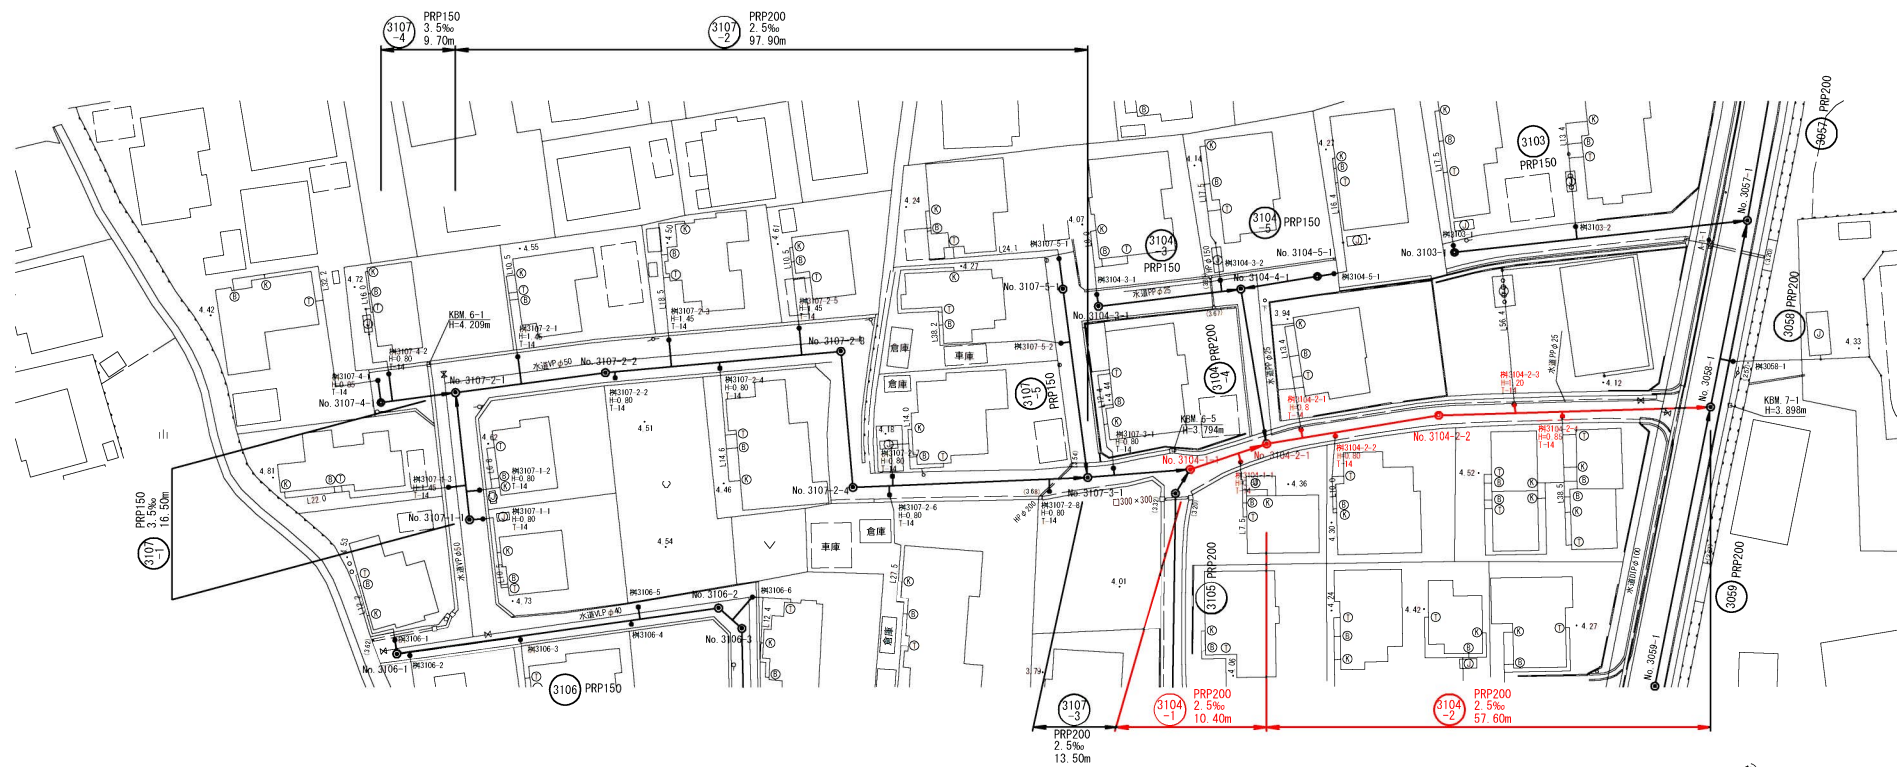

縱 S=1:100
橫 S=1:500

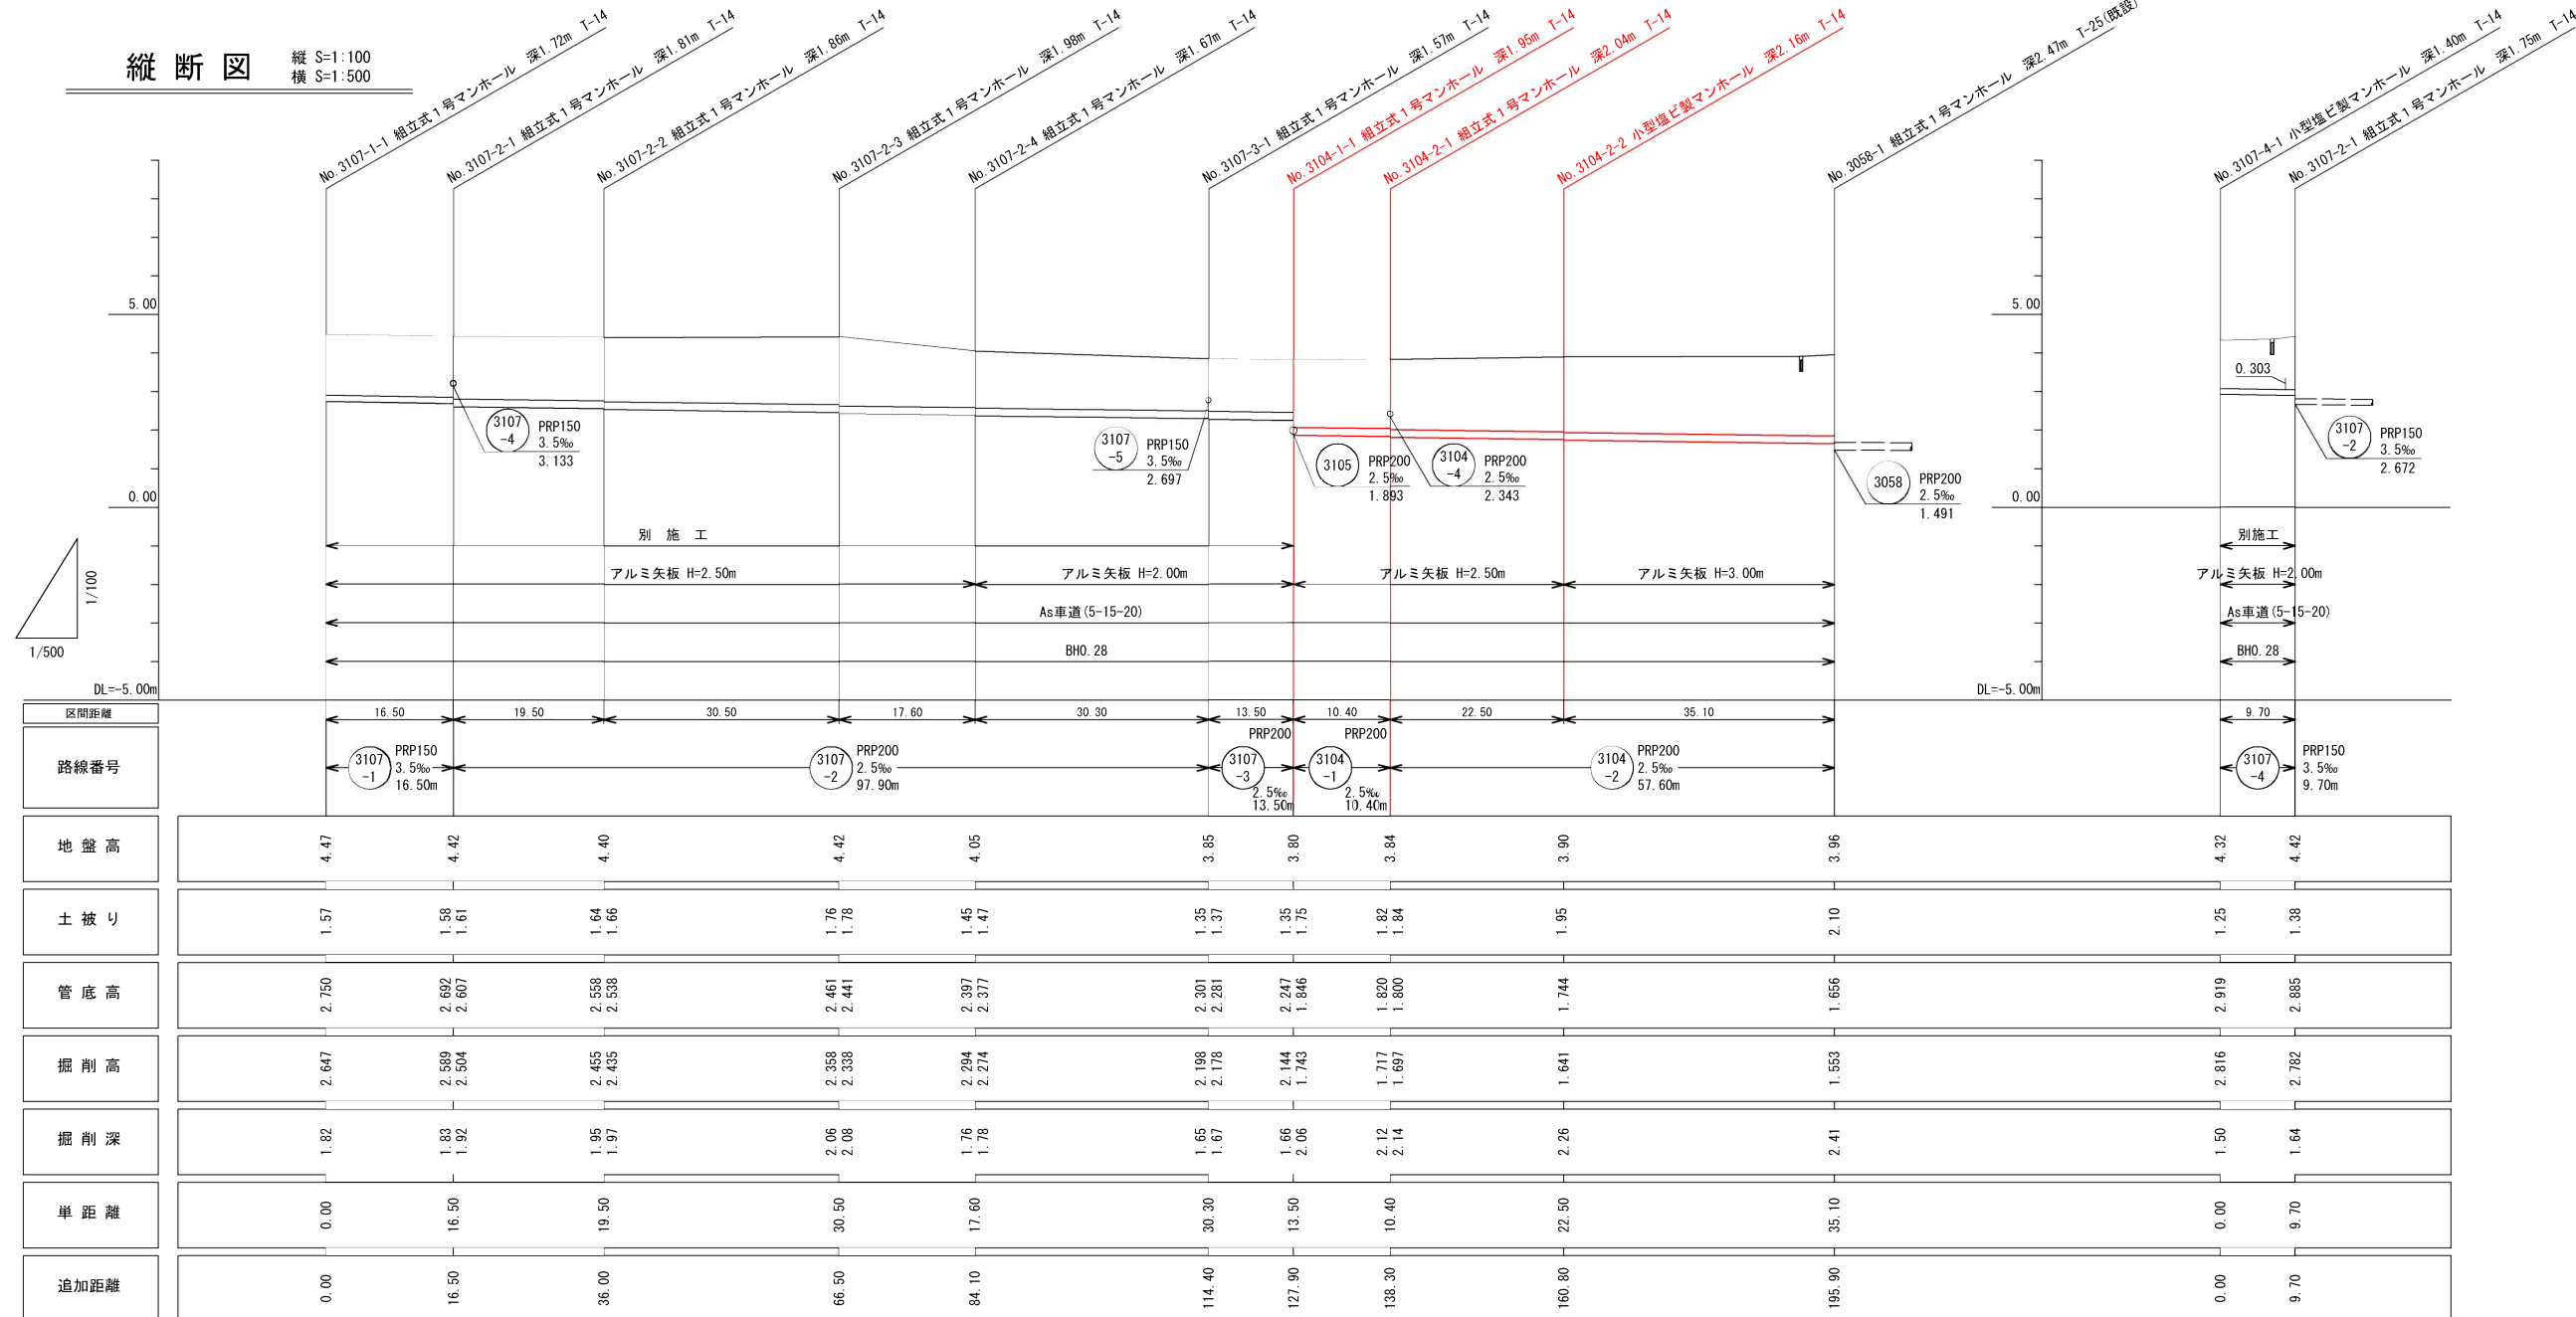


行 橋 市			
行橋市公共下水道事業			
工 事 年 度	令和 3 年度 号		
工 事 箇 所	行事八丁目 地内		
工 事 名 称	行事地区面整備管渠築造工事(宮前4工区)		
路 線 番 号			
図 面 名 称	横断図		
図 面 番 号	全 9 葉 中 5 号	縮尺	図 示


横断図

S=1 : 100


栞3104-1-1

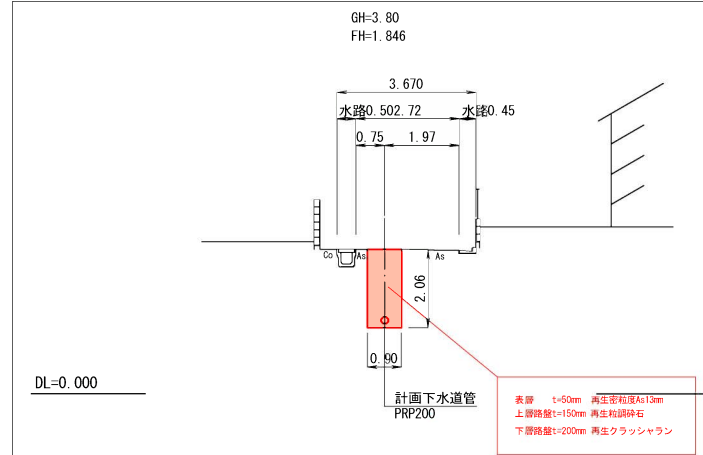

No. 3104-2-1

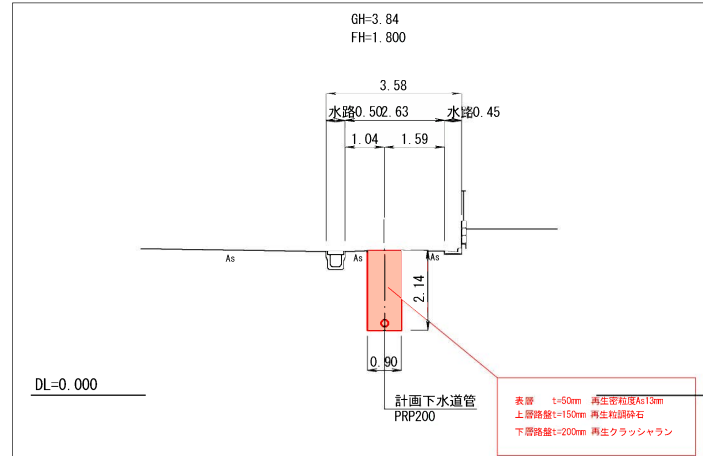


No. 3107-1-1

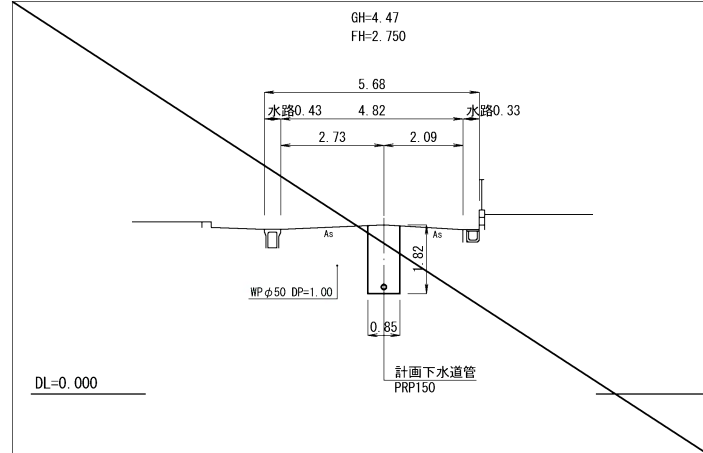


横断図

S=1 : 100


No. 3107-2-2

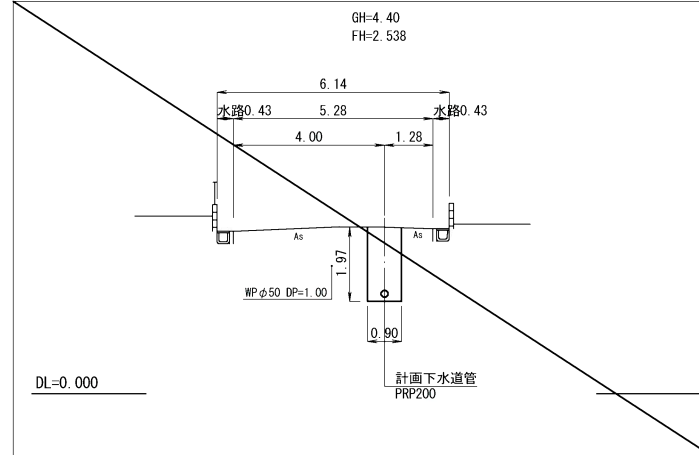

No. 3107-3-1

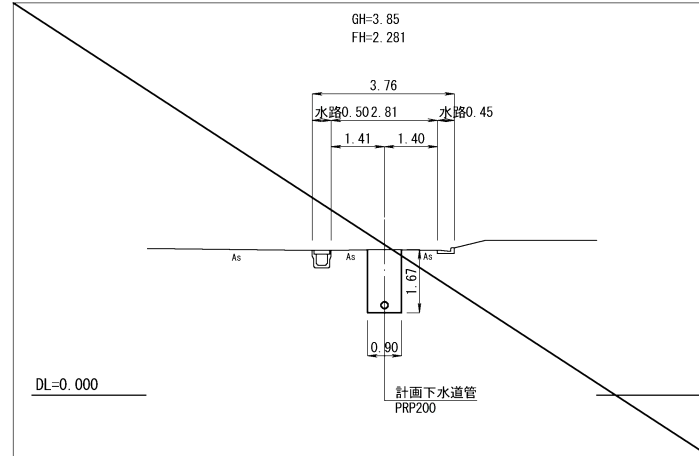

No. 3107-4-1

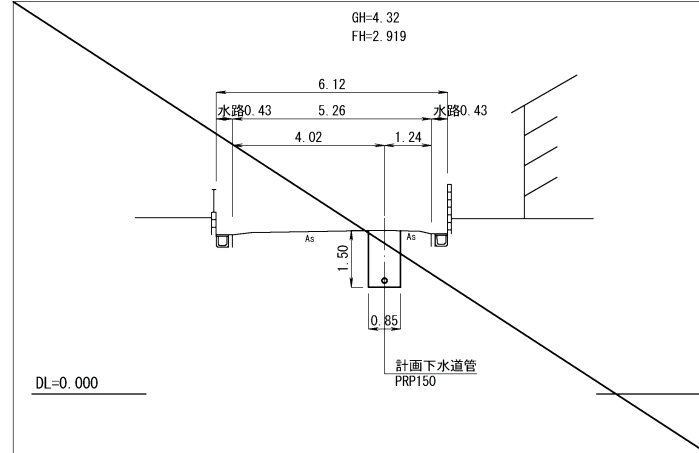


取付管布設標準図 S=1:20


土工標準図

行 橋 市			
行橋市公共下水道事業			
工 事 年 度	令和 3 年度 号		
工 事 箇 所	行事七、八丁目 地内		
工 事 名 称	行事地区面整備管渠築造工事(宮前4工区)		
路 線 番 号			
図 面 名 称	取付管布設標準図 土工標準図		
図 面 番 号	全 9 葉 中 7 号	縮 尺	図 示


標準タイプ

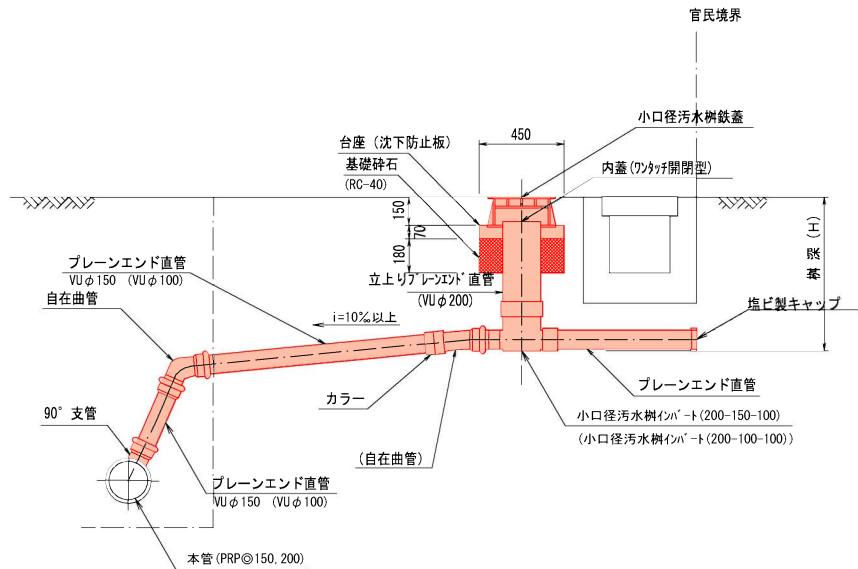

土留部（本管）

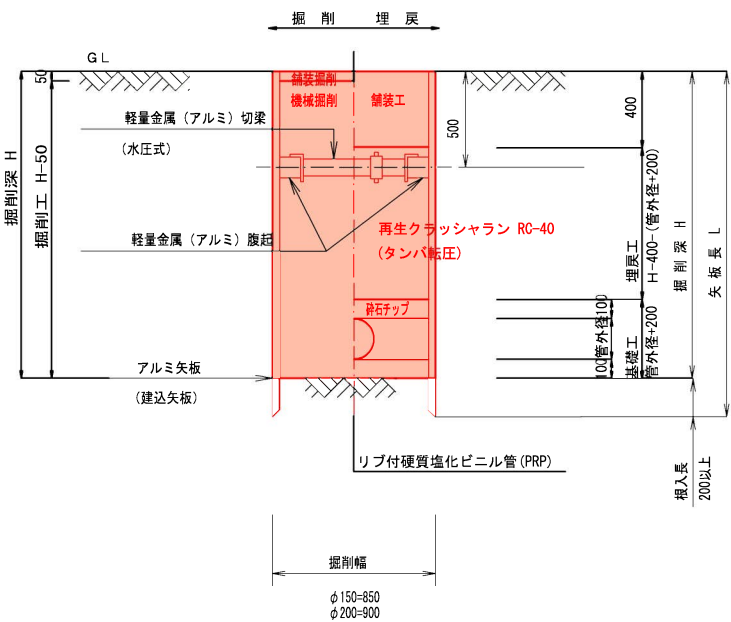


素掘部（本管、取付管）

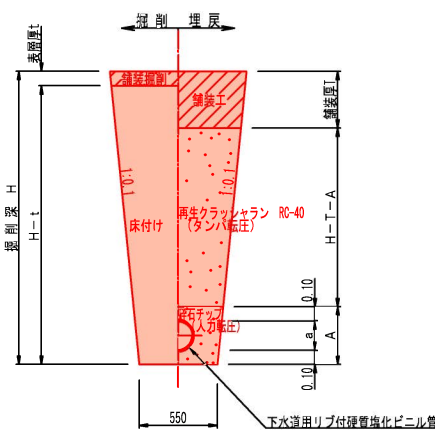


タイプD

(人孔直結)

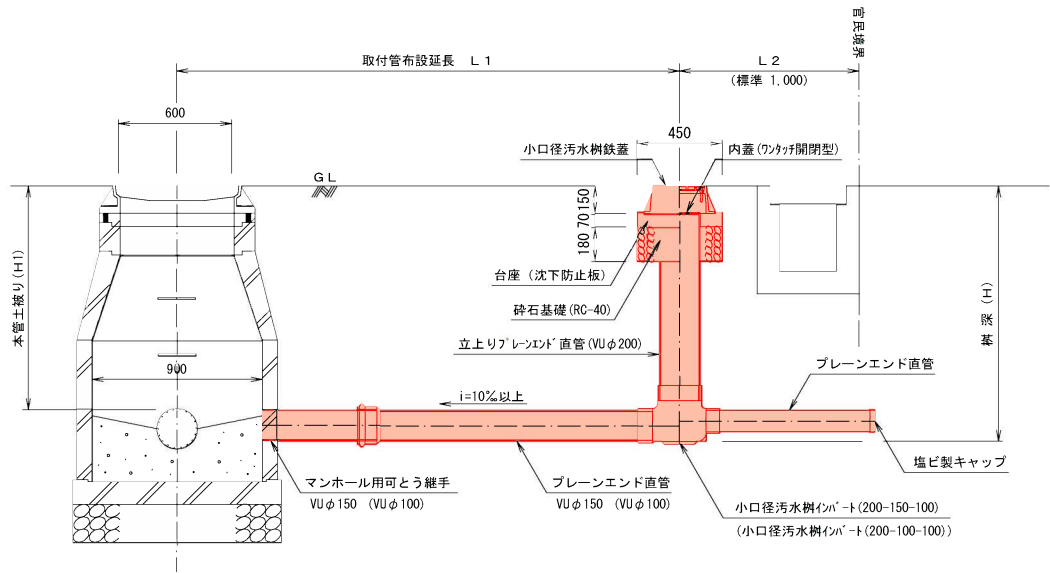

土留平面図(管路部)

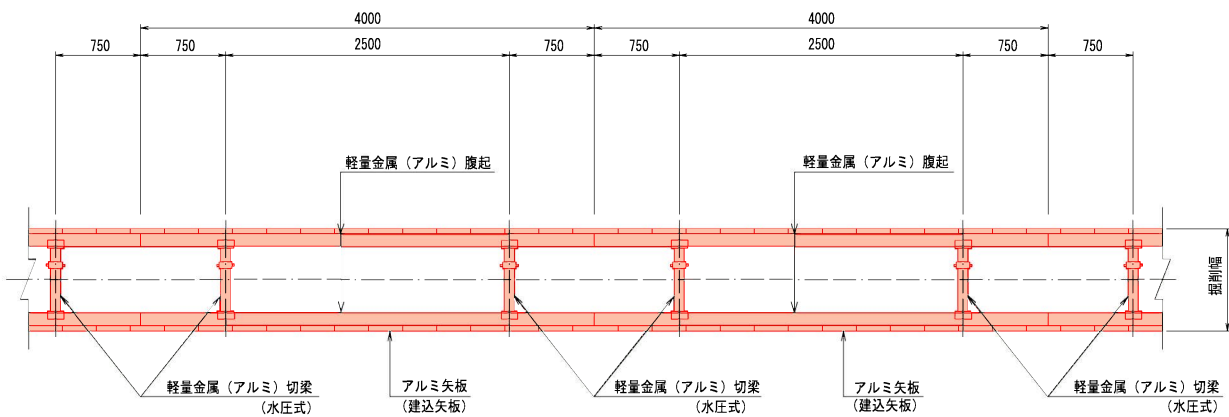

アルミ矢板（建込矢板）

掘削深	矢板長	支保材 段数	根入れ
1.50<H≤1.80m	2.00m	1 段	20cm以上
1.80<H≤2.00m	2.50m	1 段	
2.00<H≤2.30m	2.50m	2 段	
2.30<H≤2.80m	3.00m	2 段	
2.80<H≤3.30m	3.50m	2 段	

※（ ）内数値は、本管径φ150の場合を示す。

※公共ますの铸铁蓋は官地から民地へ開くものとする。

行 橋 市			
行橋市公共下水道事業			
工 事 年 度	令和3年度 号		
工 事 箇 所	行事八丁目 地内		
工 事 名 称	行事地区面整備管渠築造工事(宮前4工区)		
路 線 番 号			
図 面 名 称	舗装復旧図		
図 面 番 号	全 9 葉 中 8 号	縮 尺	図 示

舗装復旧図 S=1:10

