



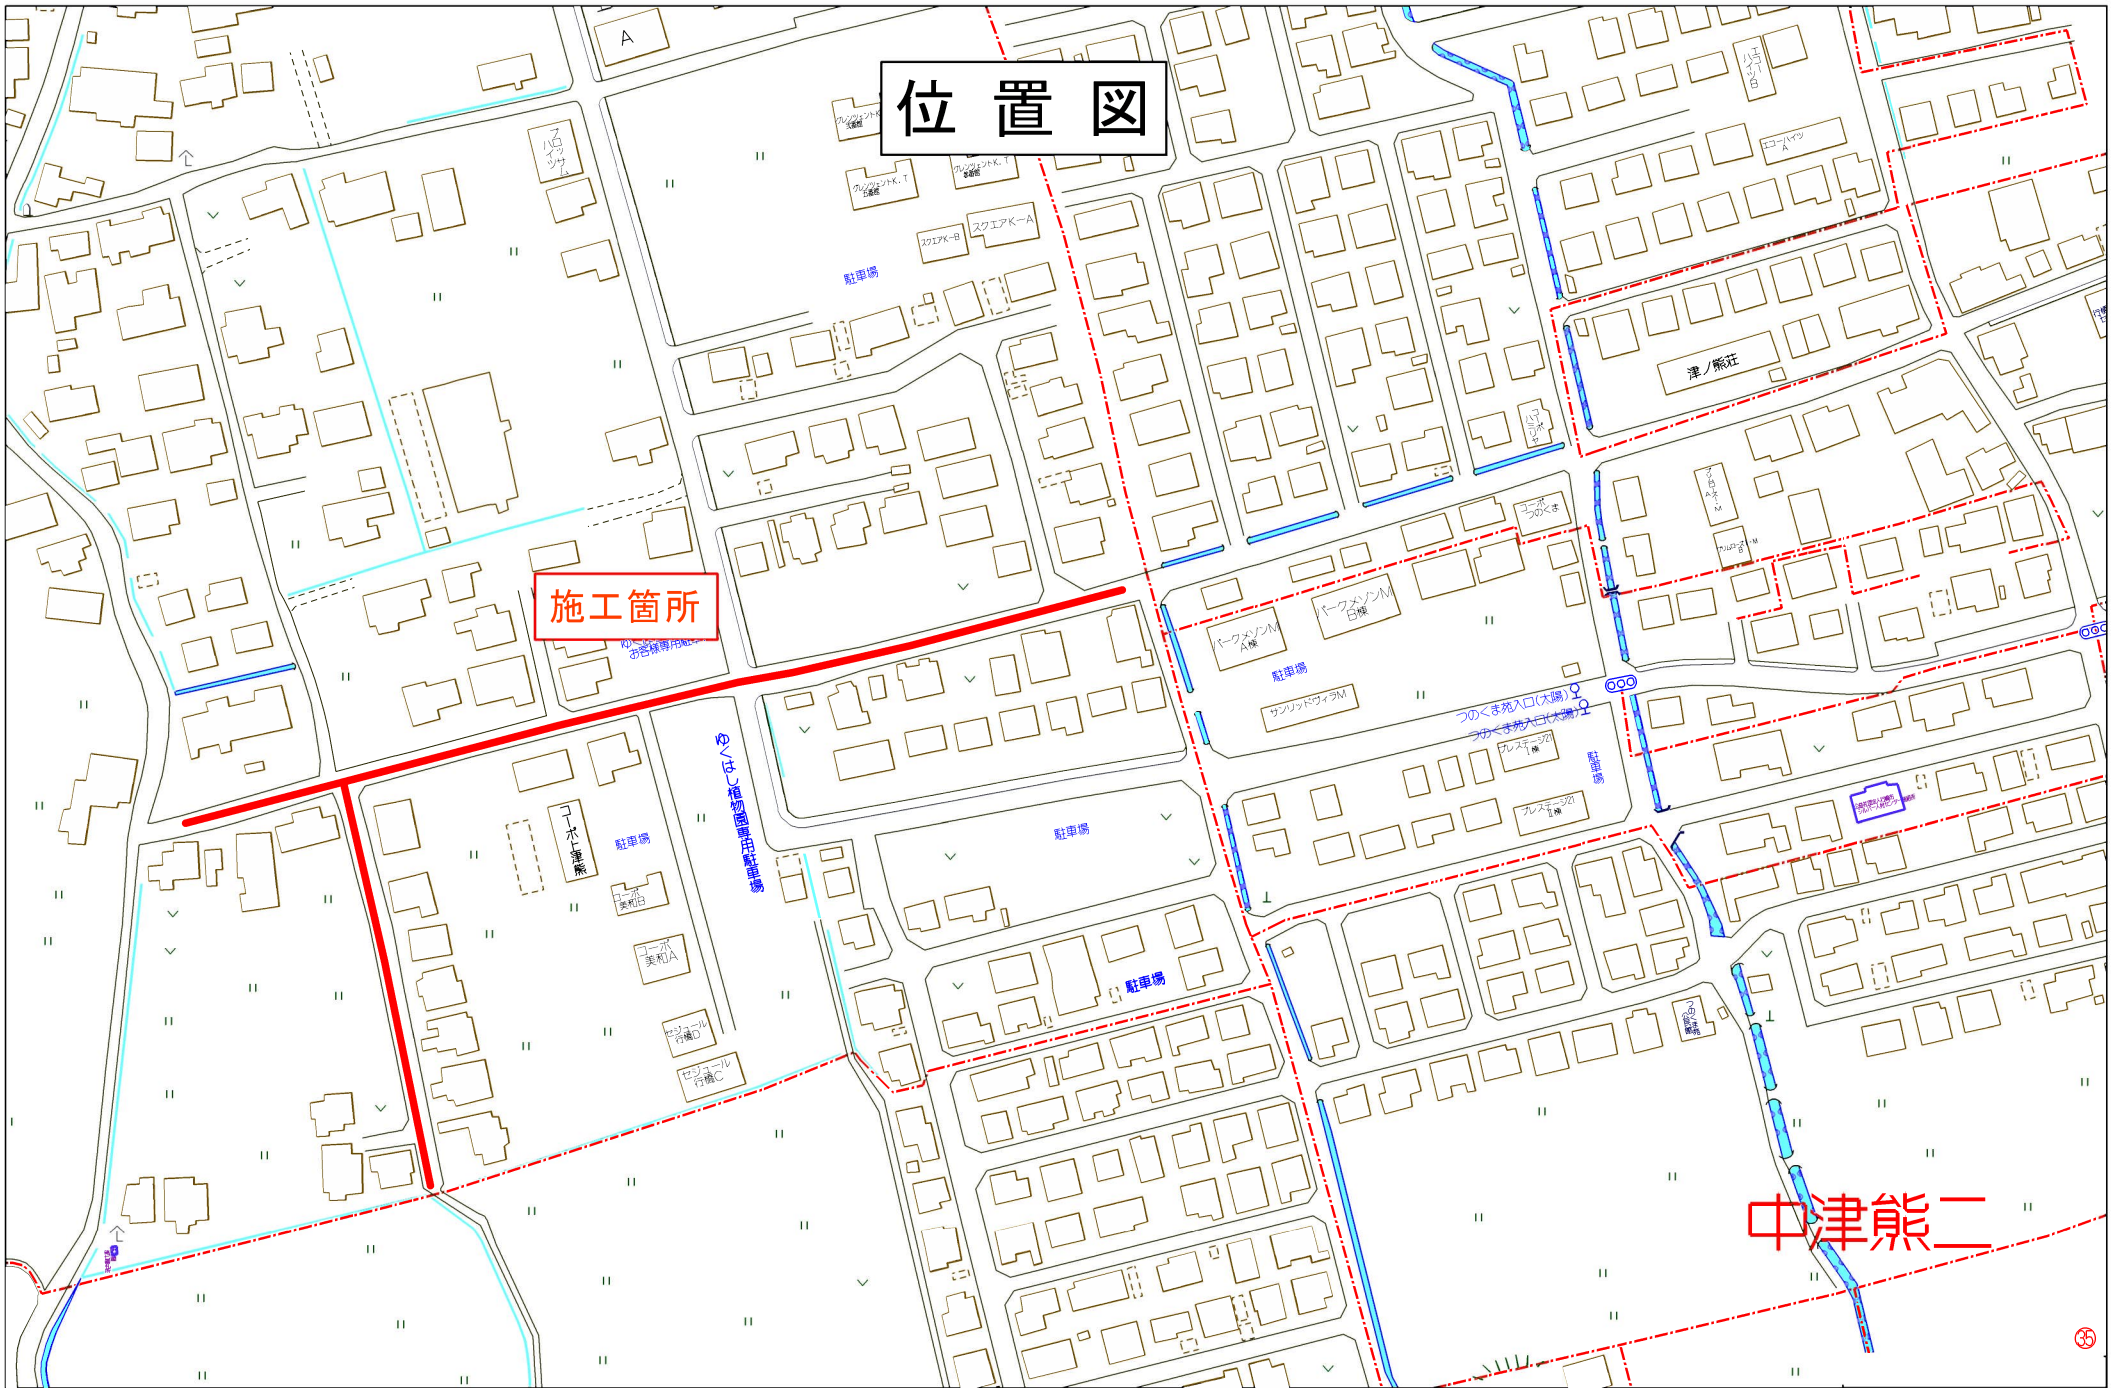


工事年度	令和 2 年 度起工 第 号 工区			
工事名	配水管布設替工事(上津熊3工区)			工事
工事箇所	行橋 町 大字上津熊	地内		
図面名	配 管 略 図 (1)			
縮 尺	FREE	図面番号	全 7 葉之内 2 号	
事務所名	行橋市環境水道部上水道課			
認 ☐ 当 初 可 ☐ 第 回変更	認 ☐ 当 初 可 ☐ 第 回変更	☐ 査 定 ☐		

配管略図(1) NONSCALE

上津熊


本線部

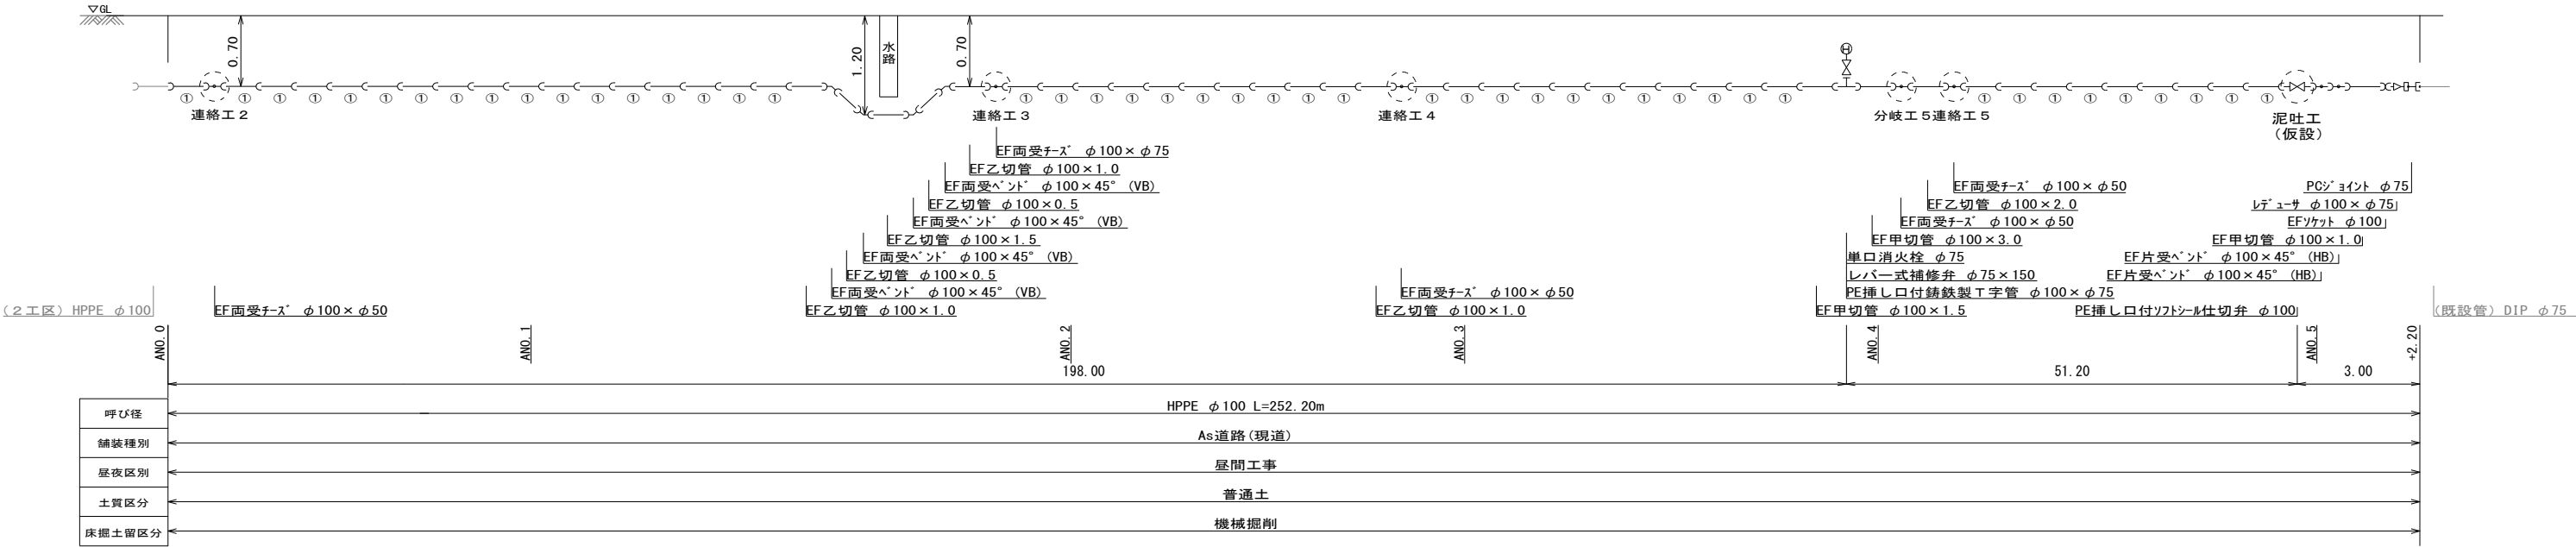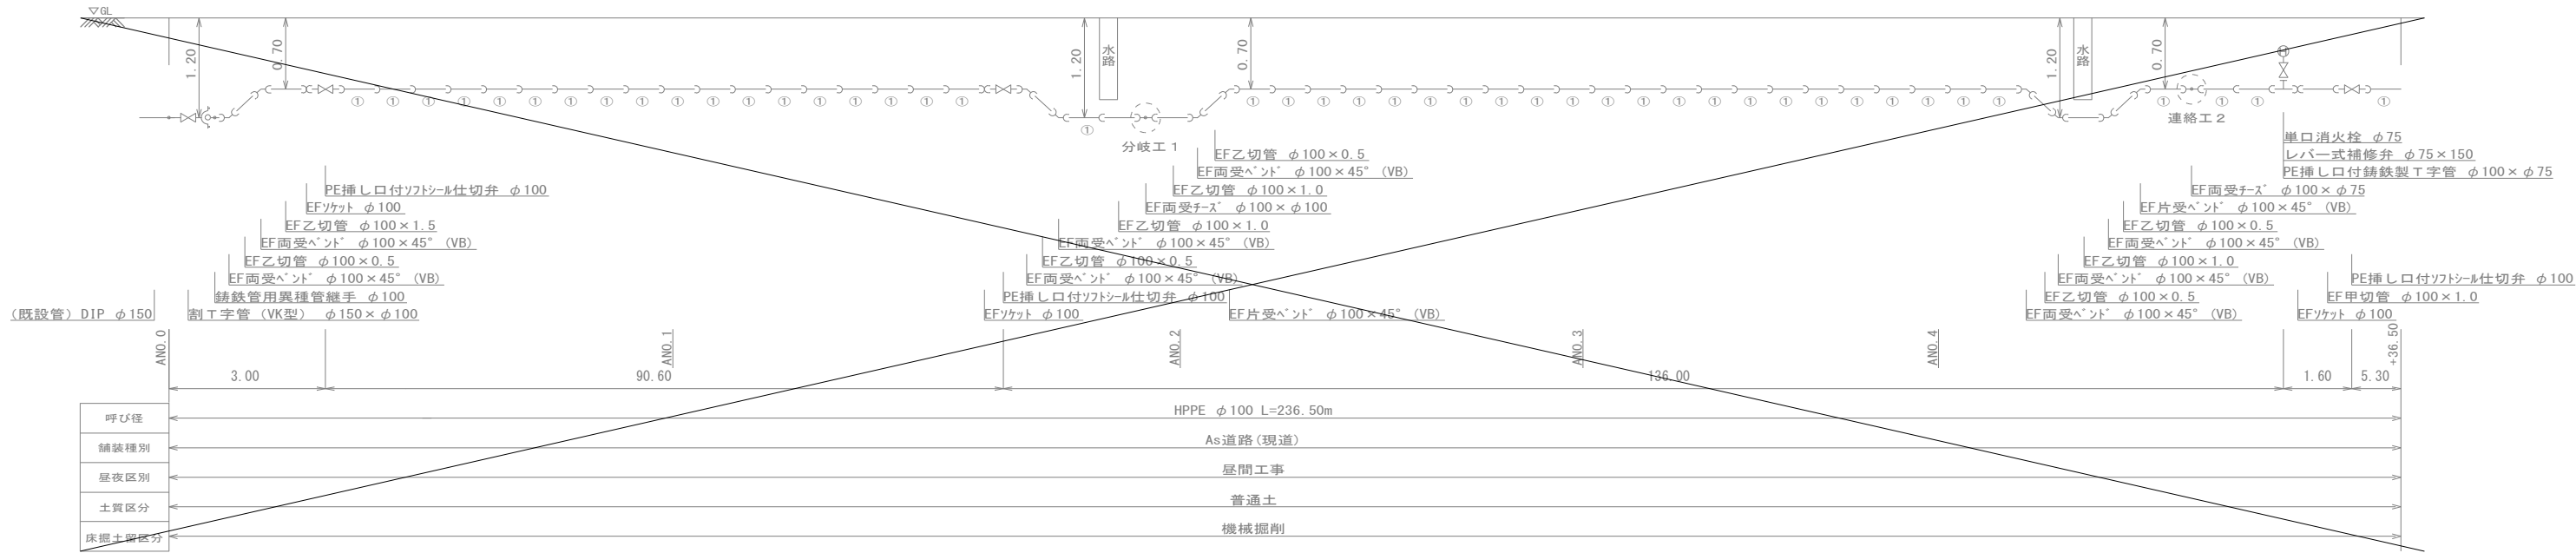

工事年度	令和 2 年 度起工 第 号 工区 災害定		
工事名	配水管布設替工事(上津熊3工区)		工事
工事箇所	行橋 町 郷 村	大字上津熊 地内	
図面名	配 管 略 図 (2)		
縮 尺	FREE	図面番号	全 7 葉之内 3 号
事務所名	行橋市環境水道部上水道課		
認 可	☐ 当 初 ☐ 第 回変更	☐ 当 初 ☐ 第 回変更	☐ 査 定 ☐

配管略図(2) NONSCALE


上津熊

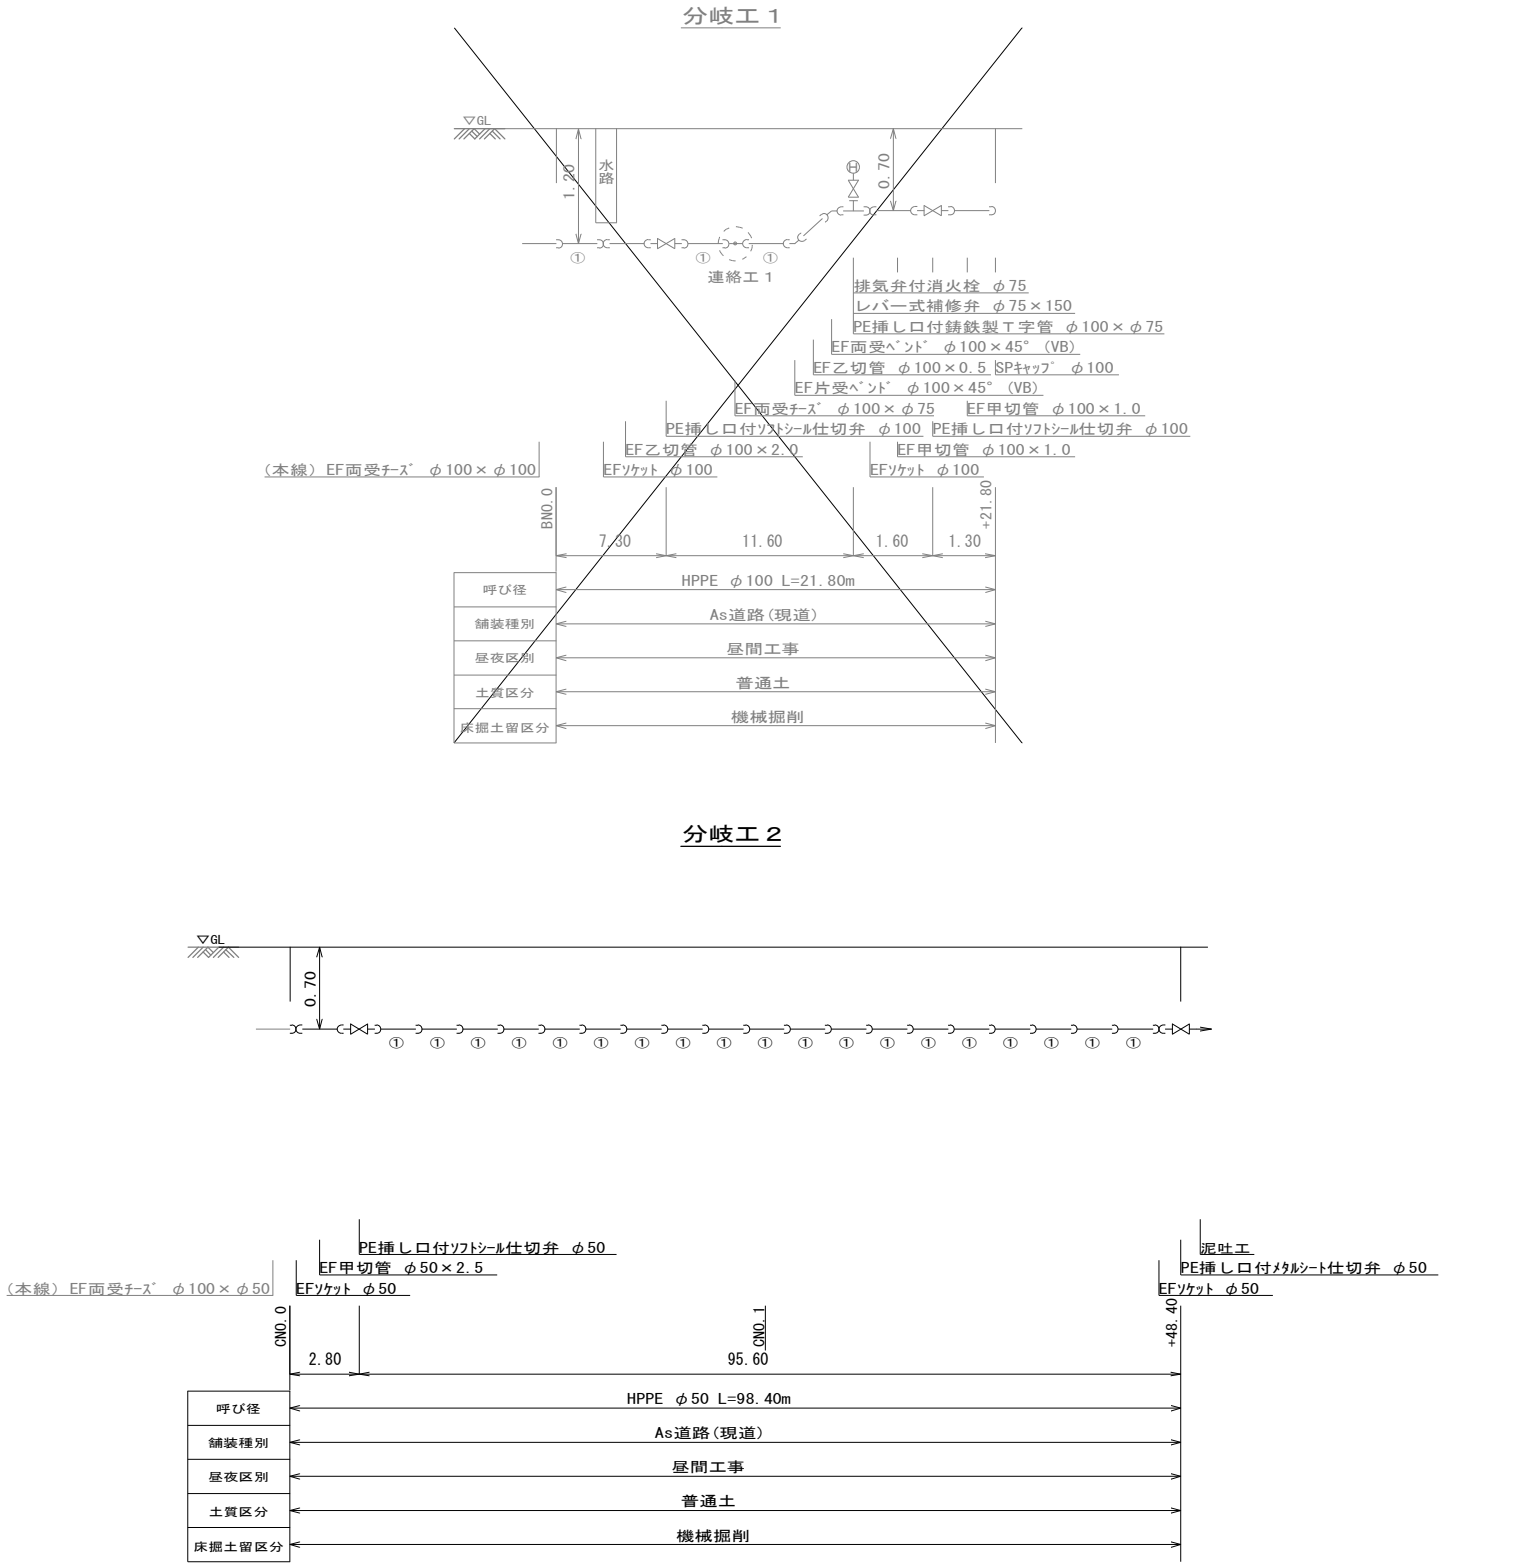


工事年度	令和 2 年 度起工 第 号 工区			
工事名	配水管布設替工事(上津熊3工区)			工事
工事箇所	行橋 町 大字上津熊	地内		
図面名	配 管 略 図 (3)			
縮 尺	FREE	図面番号	全 7 葉之内 4 号	
事務所名	行橋市環境水道部上水道課			
認 ☐ 当 初 可 ☐ 第 回変更	認 ☐ 当 初 可 ☐ 第 回変更	☐ 査 定 ☐		

配管略図(3) NONSCALE


上津熊

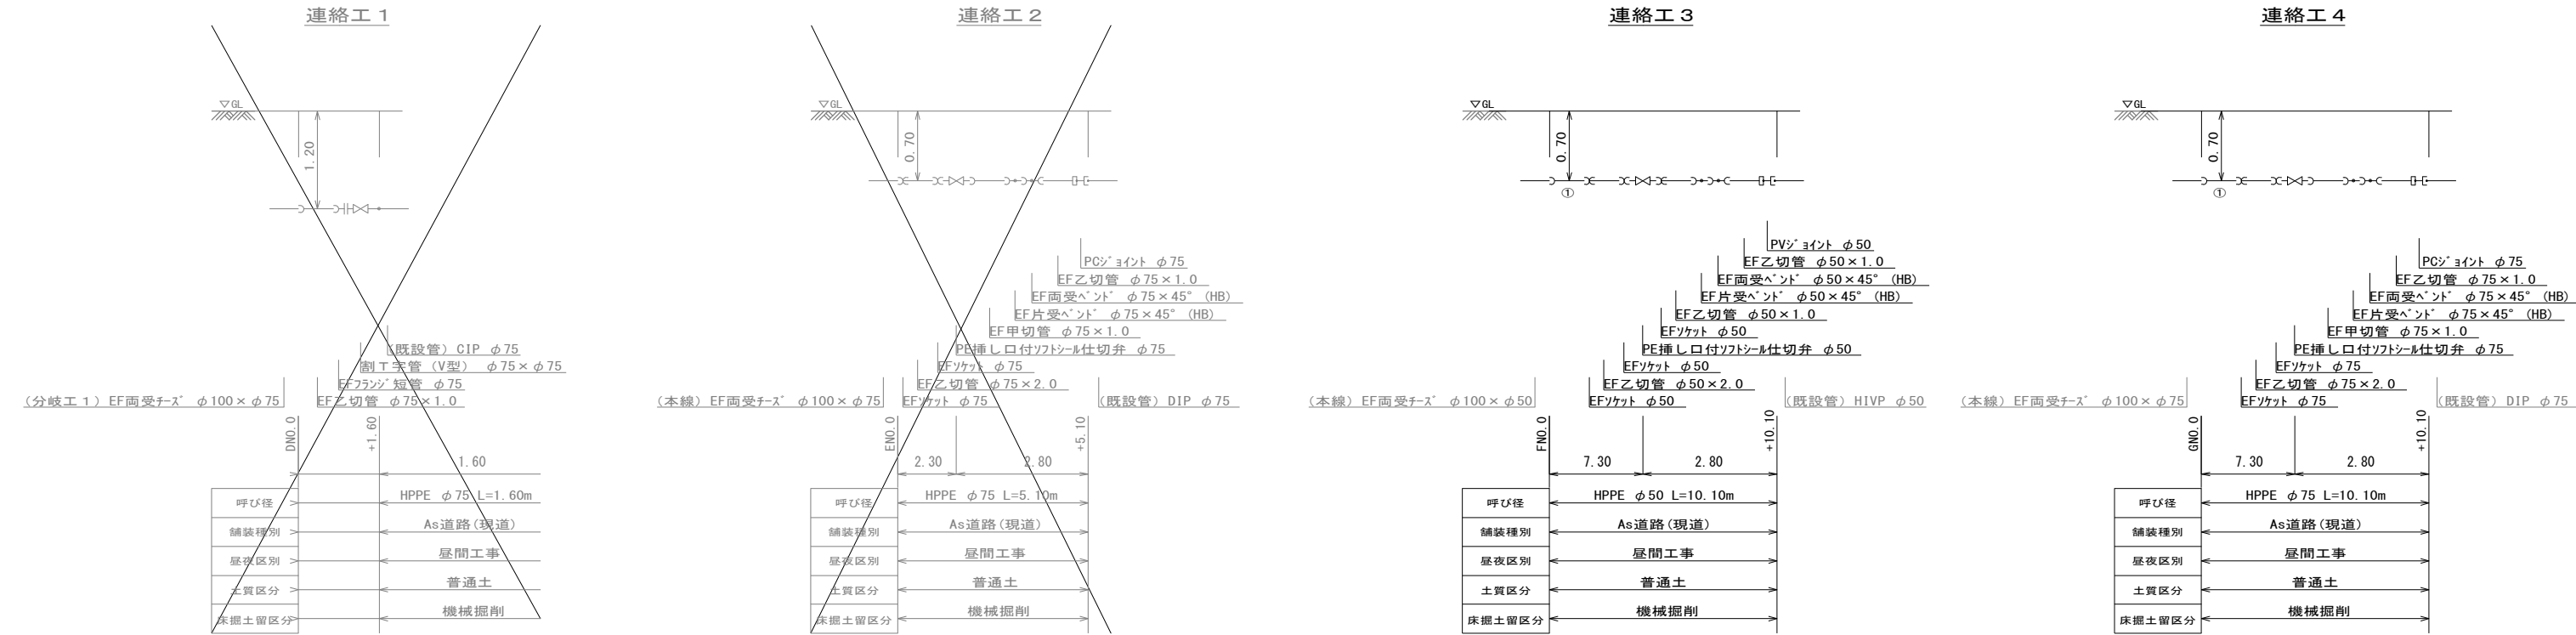


連絡工 5

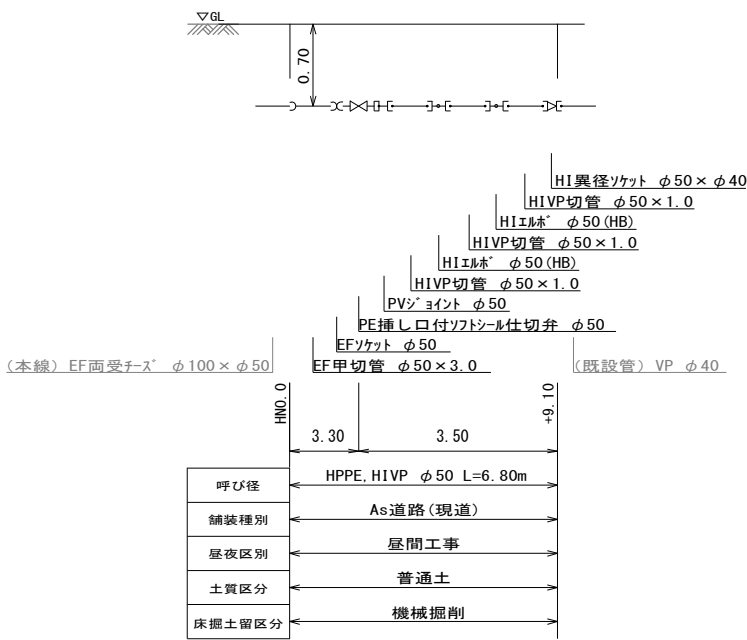

連絡工 6

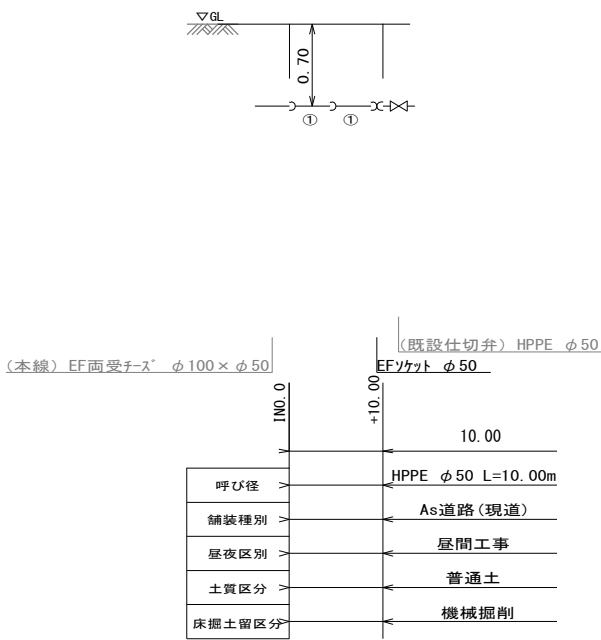

泥吐工

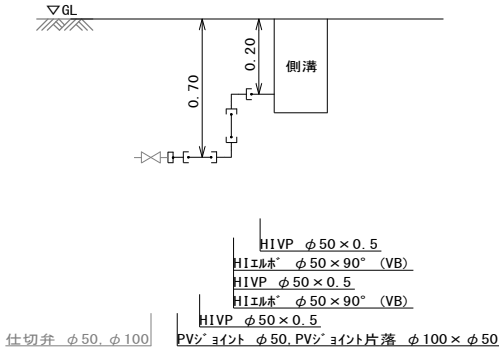


工事年度	令和 2 年 度起工 第 号 工区			
工事名	配水管布設替工事(上津熊3工区)			工事
工事箇所	行橋 町 大字上津熊	地内		
図面名	給 水 仕 様 図			
縮 尺	FREE	図面番号	全 7 葉之内 6 号	
事務所名	行橋市環境水道部上水道課			
認 可	☐ 当 初 ☐ 第 回変更	認 可	☐ 当 初 ☐ 第 回変更	☐ 査 定 ☐


給 水 仕 様 図

上津熊


給水タイプ A

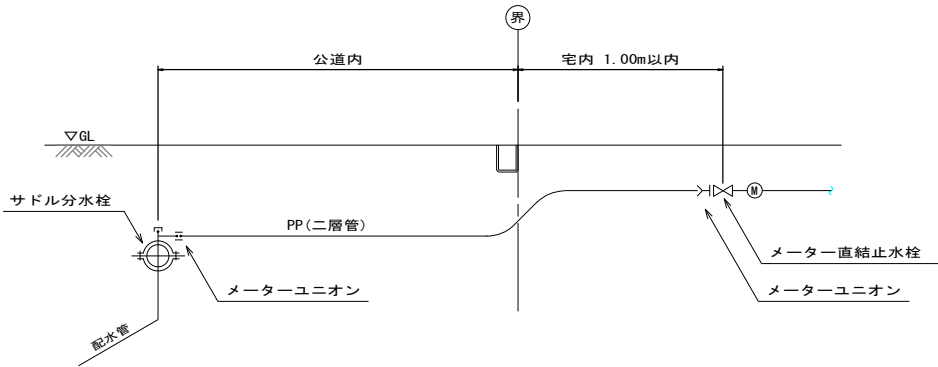

給水タイプ B


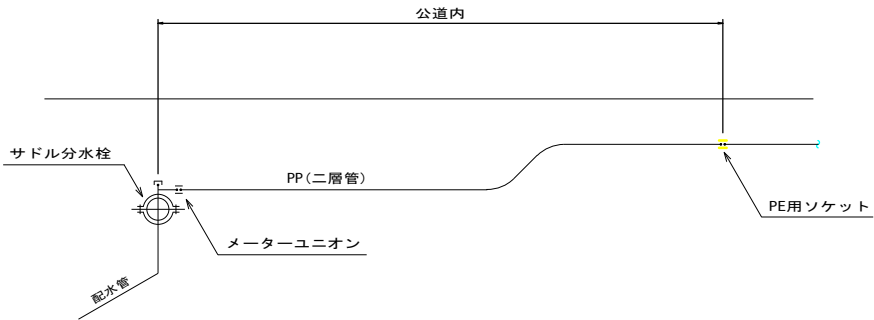


給水タイプ C

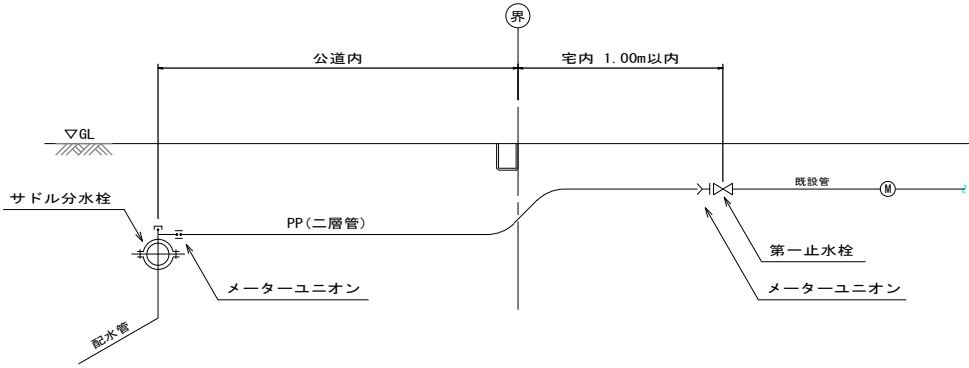

給水番号	氏名	給水タイプ	本管口径	給水口径	サドル分水栓	割丁字管	メータユニオン	PEソケット	直結止水栓	一次止水栓	PE延長 (m)	公道内距離 (m)	斜交切筋 (m)	部面積 (㎡)	追加材料
19	空地	A	φ100	φ20	φ100×φ20		φ20×2ヶ		φ20×φ13		2.0	1.0	2.0	0.5	
20	並花	A	φ100	φ20	φ100×φ20		φ20×2ヶ		φ20×φ13		2.0	1.0	2.0	0.5	
21	ウメハツ	A	φ100	φ20	φ100×φ20		φ20×2ヶ		φ20×φ13		2.0	1.0	2.0	0.5	
22	空地	A	φ100	φ20	φ100×φ20		φ20×2ヶ		φ20×φ13		2.0	1.0	2.0	0.5	
23	堀江	A	φ100	φ20	φ100×φ20		φ20×2ヶ		φ20×φ13		2.0	1.0	2.0	0.5	
24	空地	A	φ100	φ20	φ100×φ20		φ20×2ヶ		φ20×φ13		2.0	1.0	2.0	0.5	
25	天手	A	φ100	φ20	φ100×φ20		φ20×2ヶ		φ20×φ13		2.0	1.0	2.0	0.5	
26	空地	A	φ100	φ20	φ100×φ20		φ20×2ヶ		φ20×φ13		2.0	1.0	2.0	0.5	
27	奥	A	φ100	φ20	φ100×φ20		φ20×2ヶ		φ20×φ13		4.0	3.0	6.0	1.6	
28	木村	C	φ100	φ20	φ100×φ20		φ20×2ヶ			普通止水栓 φ20	2.0	1.0	2.0	0.5	
29	コーポ美和A・B	C	φ100	φ40		φ100×φ40		φ40×2ヶ		青銅製仕切弁 φ40	2.0	1.0	2.0	0.5	HILA φ40 プラグ φ40
30	セジュール行橋C・D	C	φ100	φ50		φ100×φ50		φ50×2ヶ		青銅製仕切弁 φ50	2.0	1.0	2.0	0.5	HILA φ50 プラグ φ50
31	コーポ上津熊A・B	C	φ100	φ40		φ100×φ40		φ40×2ヶ		青銅製仕切弁 φ40	2.0	1.0	2.0	0.5	HILA φ40 プラグ φ40
32	外国	A	φ100	φ20	φ100×φ20		φ20×2ヶ		φ20×φ13		4.0	3.0	6.0	1.6	
33	宮西	C	φ100	φ20	φ100×φ20		φ20×2ヶ			普通止水栓 φ20	4.0	3.0	6.0	1.6	
34	井本	A	φ50	φ20	φ50×φ20		φ20×2ヶ		φ20×φ13		2.0	1.0	2.0	0.5	
35	山鹿	B	φ50	φ20	φ50×φ20		φ20	φ20			1.0	1.0	2.0	0.5	
36	豊島	B	φ50	φ20	φ50×φ20		φ20	φ20			1.0	1.0	2.0	0.5	
37	森下	A	φ50	φ20	φ50×φ20		φ20×2ヶ		φ20×φ13		2.0	1.0	2.0	0.5	
38	岡田	A	φ50	φ20	φ50×φ20		φ20×2ヶ		φ20×φ13		2.0	1.0	2.0	0.5	
39	原田	A	φ50	φ20	φ50×φ20		φ20×2ヶ		φ20×φ13		2.0	1.0	2.0	0.5	
40	吉元	A	φ50	φ20	φ50×φ20		φ20×2ヶ		φ20×φ13		2.0	1.0	2.0	0.5	
41	坂上・柳田	C	φ50	φ25	φ50×φ25		φ25×2ヶ			普通止水栓 φ25	4.0	3.0	6.0	1.6	
42	芳川	A	φ50	φ20	φ50×φ20		φ20×2ヶ		φ20×φ13		4.0	3.0	6.0	1.6	
43	田中	A	φ100	φ20	φ100×φ20		φ20×2ヶ		φ20×φ13		2.0	1.0	2.0	0.5	
44	木本	A	φ100	φ20	φ100×φ20		φ20×2ヶ		φ20×φ13		2.0	1.0	2.0	0.5	
45	幸島	A	φ100	φ20	φ100×φ20		φ20×2ヶ		φ20×φ13		2.0	1.0	2.0	0.5	
計：27箇所		A：19箇所 B：2箇所 C：6箇所			φ50×φ20：8ヶ φ50×φ25：1ヶ φ100×φ20：15ヶ	φ100×φ40：2ヶ φ100×φ50：1ヶ	φ20：44ヶ φ25：2ヶ	φ20：2ヶ φ40：4ヶ φ50：2ヶ	φ20×φ13：19ヶ	普通止水栓 φ20：2ヶ 普通止水栓 φ25：1ヶ 青銅製仕切弁 φ40：2ヶ 青銅製仕切弁 φ50：1ヶ	φ20：52.0m φ25：4.0m φ40：4.0m φ50：2.0m	L=37.0m	L=74.0m	A=19.0㎡	HILA φ40：2ヶ HILA φ50：1ヶ プラグ φ40：2ヶ プラグ φ50：1ヶ


工事年度	令和 2 年 度起工 第 号 工区 災害定			
工事名	配水管布設替工事(上津熊3工区)			工事
工事箇所	行橋 町 部 村	大字上津熊 地内		
図面名	断面図・構造図			
縮 尺	FREE	図面番号	全 7 葉之内 7 号	
事務所名	行橋市環境水道部上水道課			
認 可	☐ 当 初 ☐ 第 回変更	認 可	☐ 当 初 ☐ 第 回変更	☐ 査 定 ☐

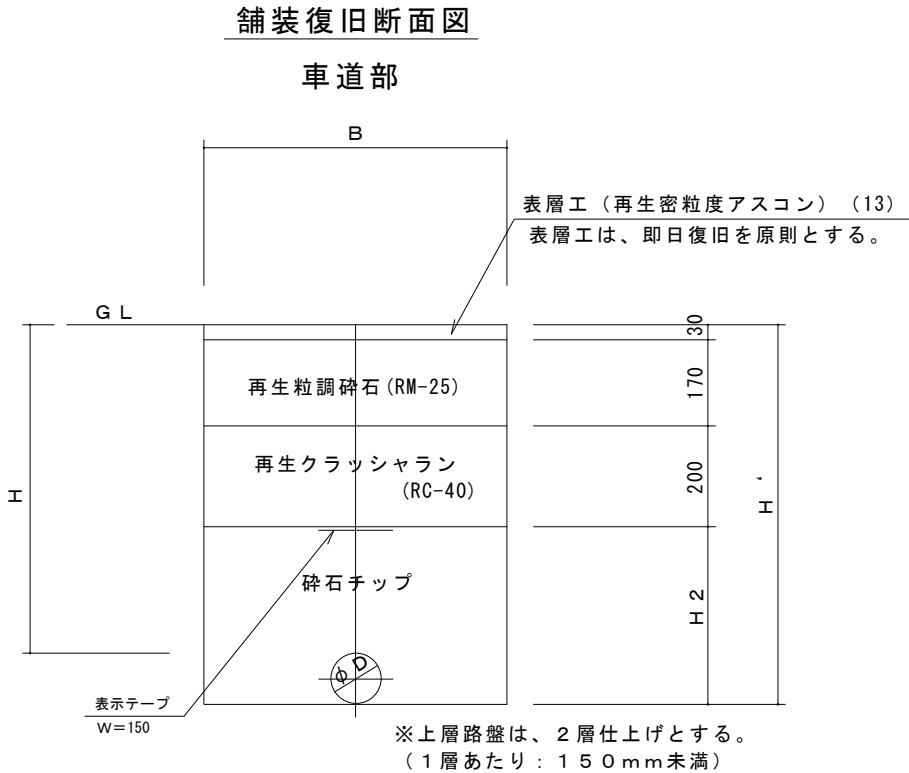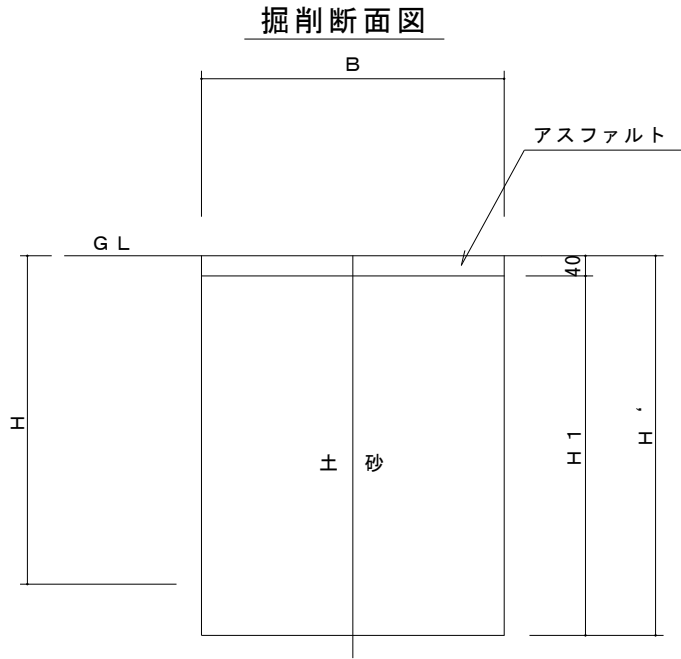


1. 0m当り

名称 口径	外径 D (mm)	土被り H (m)	H ' (m)	H 1 (m)	H 2 (m)	B (m)	管体積 (m3)	備 考
φ100	118	0.700	0.820	0.780	0.420	0.550	0.011	
φ75	93	0.700	0.800	0.760	0.400	0.550	0.007	
φ50	60	0.700	0.760	0.720	0.360	0.550	0.000	
φ40	48	0.700	0.750	0.710	0.350	0.550	0.000	
φ25	34	0.700	0.740	0.700	0.340	0.550	0.000	
φ20	27	0.700	0.730	0.690	0.330	0.550	0.000	


φ 1 0 0
土被り h=0.70m

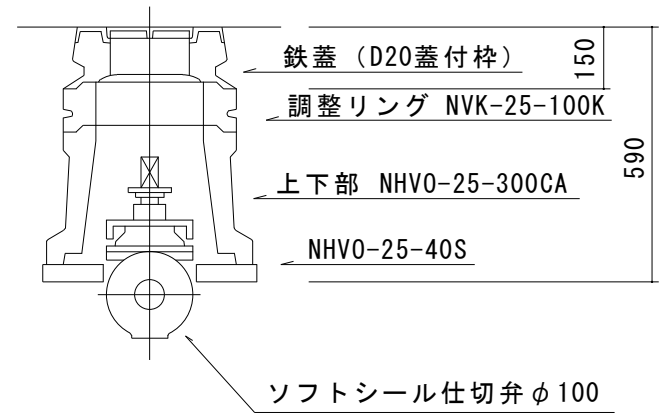

φ 7 5
土被り h=0.70m

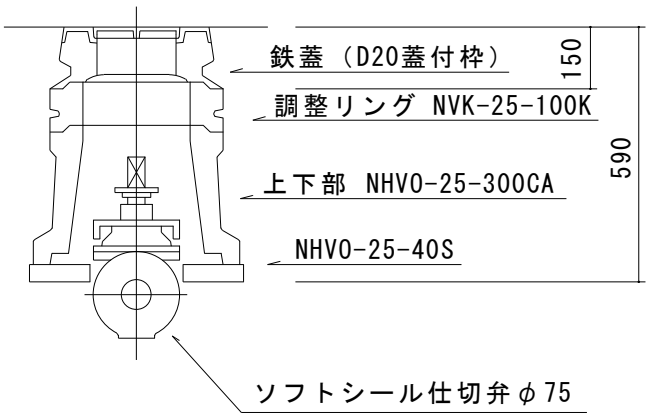

φ 5 0
土被り h=0.70m

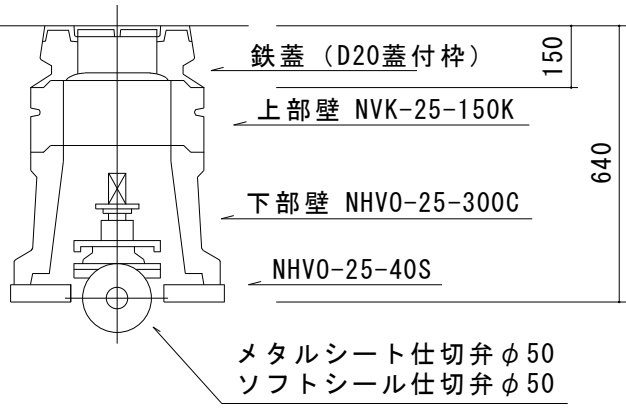

消火栓 φ75
土被り h=0.70m

