


位置図

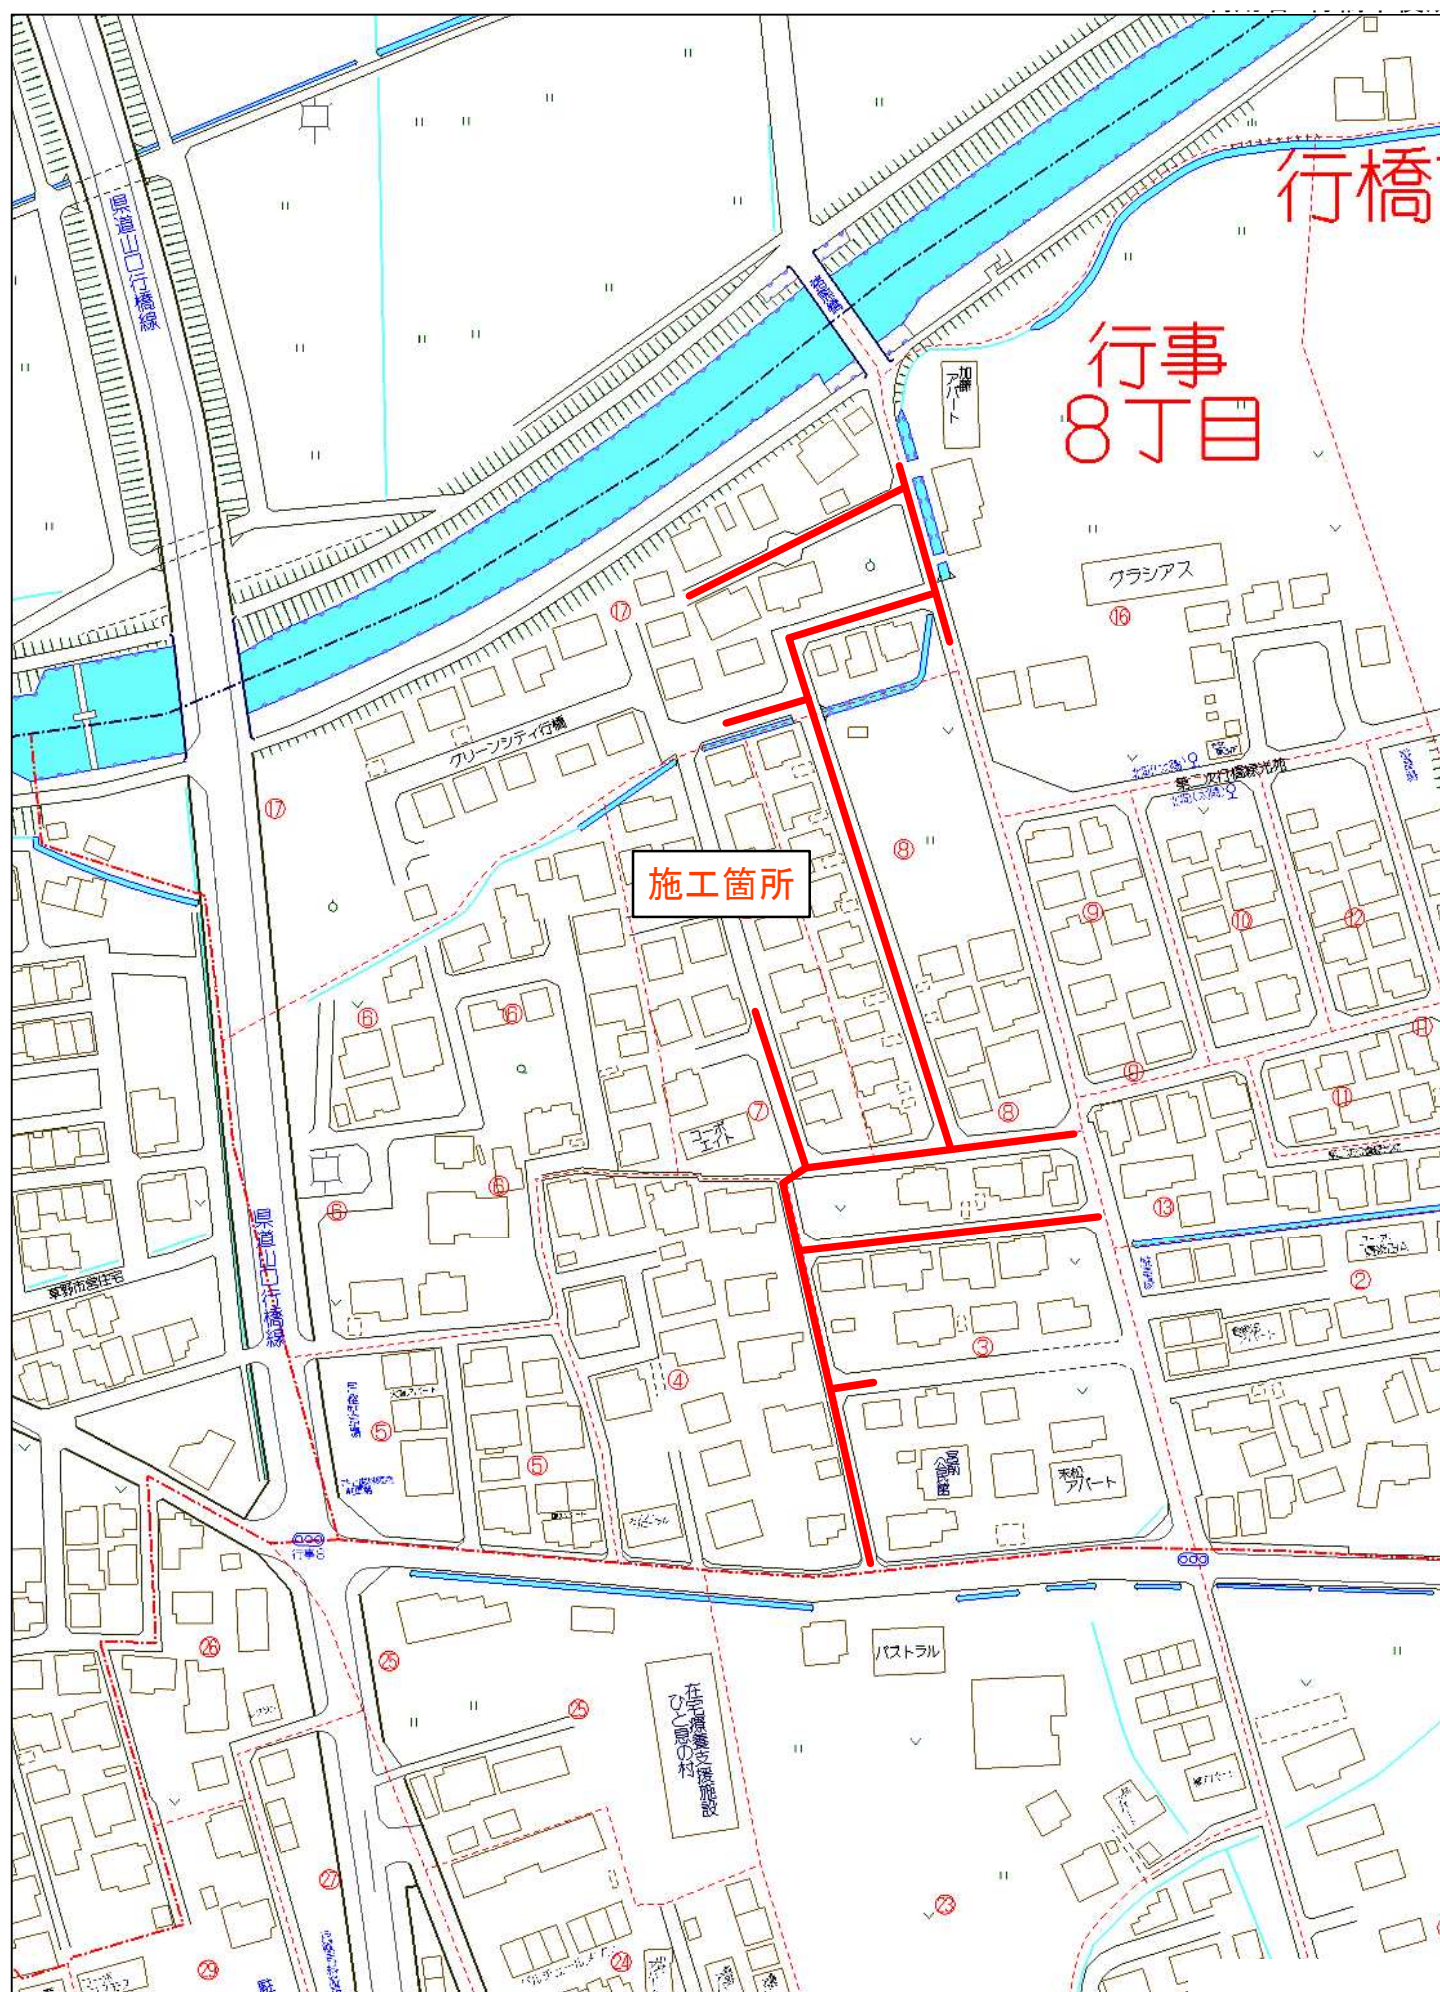

行橋市行事8丁目付近


縮尺 1 / 2,000 60m

工事年度	令和 3 年 度起工 第 号 工区			
工事名	配水管切廻工事(行事八丁目1工区)			工事
工事箇所	行橋 町 村	行事八丁目 地内		
図面名	配 管 略 図 (3)			
縮 尺	FREE	図面番号	全 1 2 葉之内 4 号	
事務所名	行橋市環境水道部上水道課			
認 可	当 初 第 回変更	認 可	当 初 第 回変更	査 定 □


配管略図(3) A3:S=FREE

行事八丁目


D路線
【連絡工A－1】

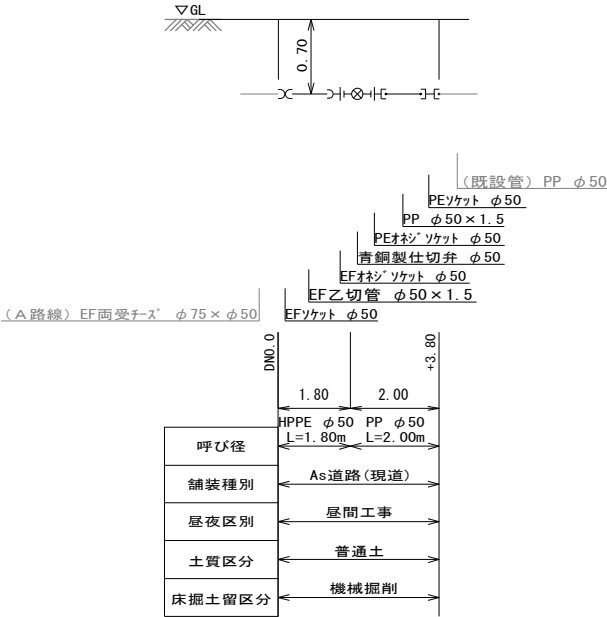


E路線
【連絡工A－2】

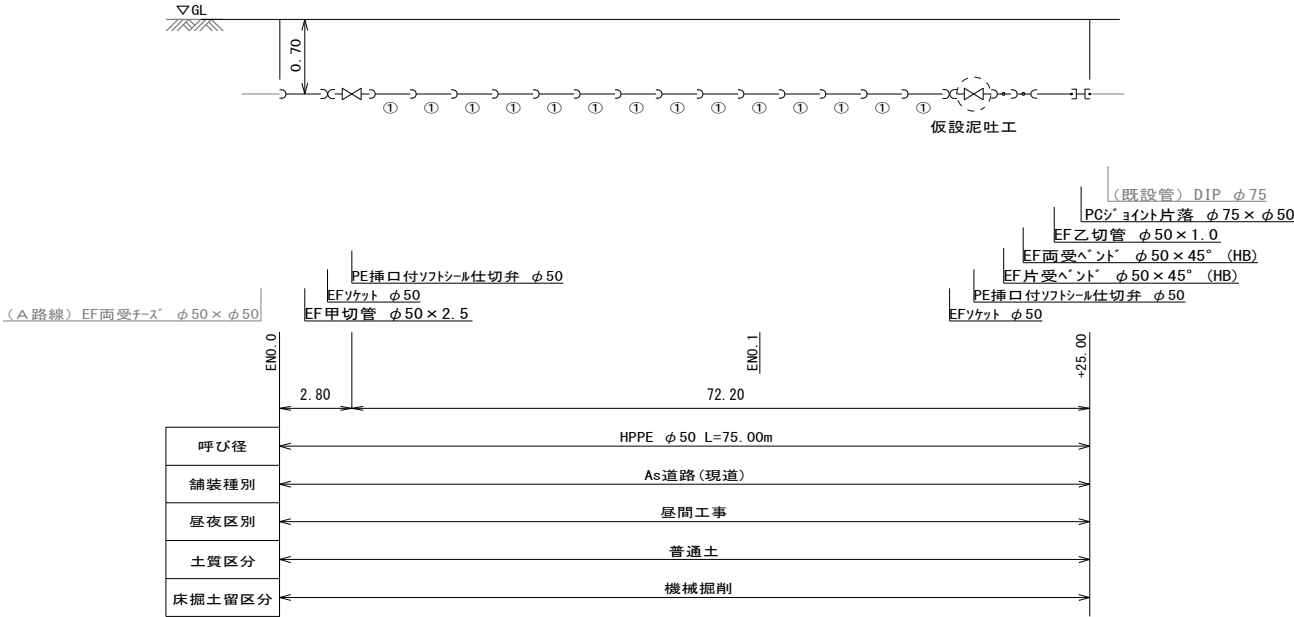


F路線
【連絡工A－3】

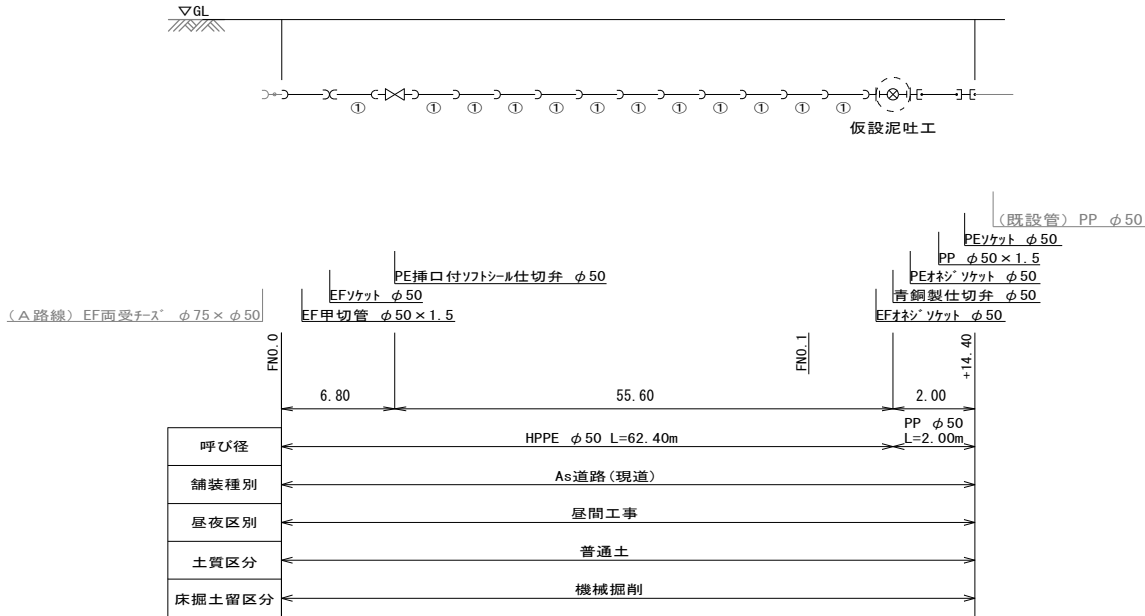

G路線
【連絡工A－4】

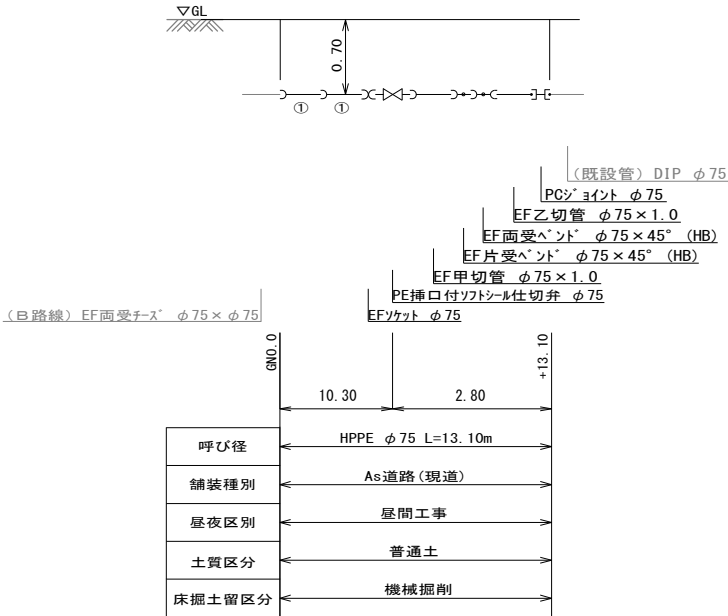

H路線
【連絡工A－5】

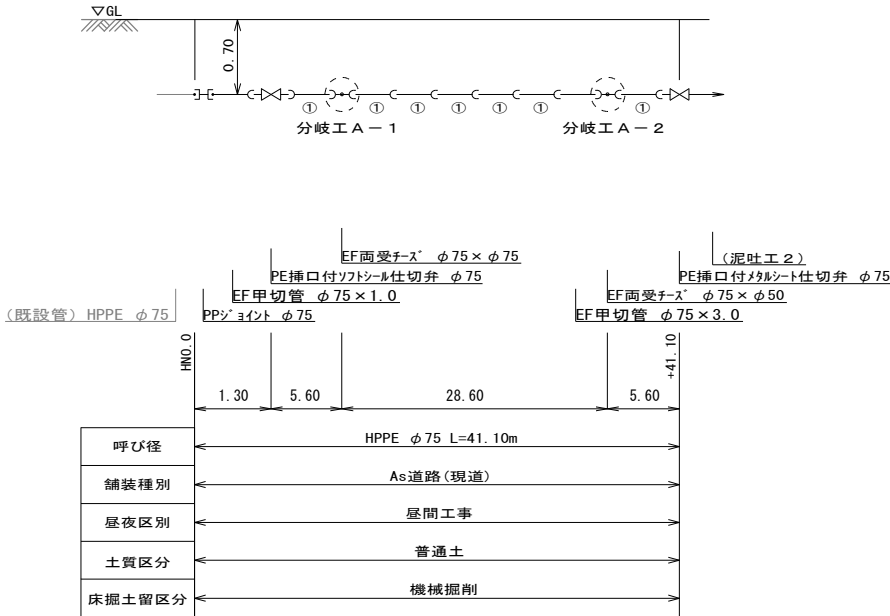


工事年度	令和 3 年 度起工 第 号 工区		
工事名	配水管切廻工事 (行事八丁目 1 工区)		工事
工事箇所	行橋 町 行事八丁目	地内	
図面名	泥 吐 工 配 管 略 図		
縮 尺	FREE	図面番号	全 1 2 葉之内 8 号
事務所名	行橋市環境水道部上水道課		
認 可	☐ 当 初 ☐ 第 回変更	☐ 当 初 ☐ 第 回変更	☐ 査 定 ☐

泥吐工配管路図


A3:S=FREE

行事八丁目


泥吐工 1

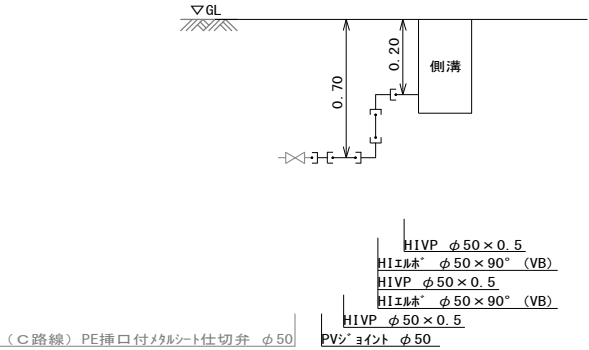


泥吐工 2

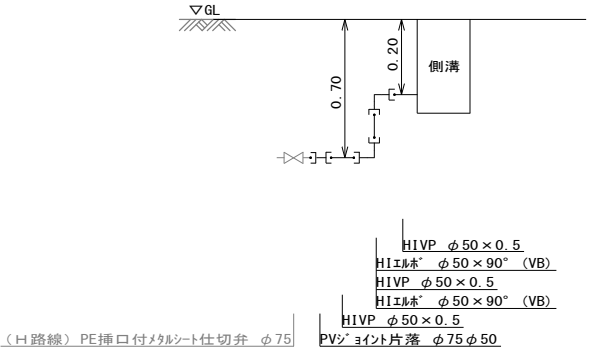


泥吐工 3

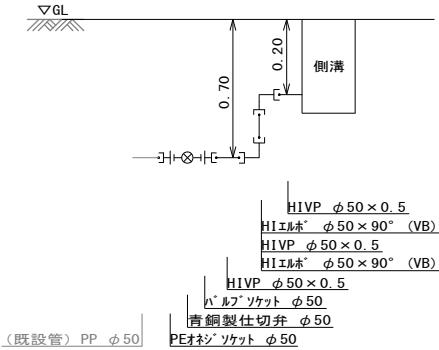


泥吐工 4

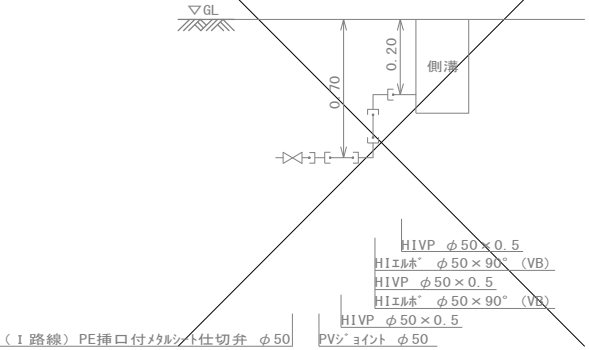


泥吐工 5

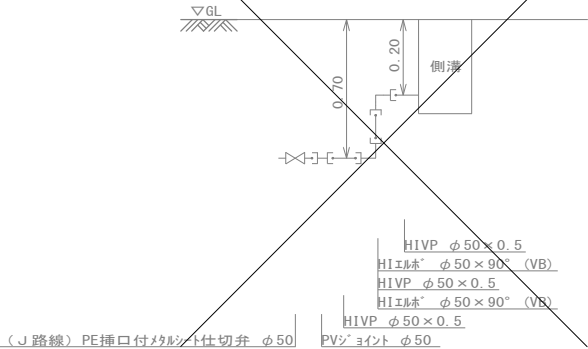

泥吐工 6

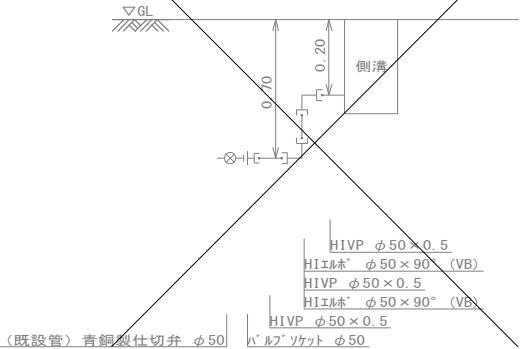

泥吐工 7

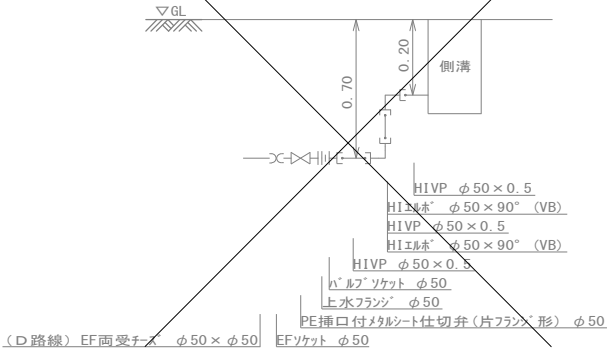


工事年度	令和 3 年 度起工 第 号 工区			
工事名	配水管切廻工事 (行事八丁目 1 工区)			工事
工事箇所	行橋 町 部 村	行事八丁目		地内
図面名	断 面 図 ・ 構 造 図			
縮 尺	FREE	図面番号	全 1 2 葉之内 1 1 号	
事務所名	行橋市環境水道部上水道課			
認 可	☐ 当 初	認 可	☐ 当 初	☐ 査 定
	☐ 第 回変更		☐ 第 回変更	☐

掘削・復旧断面図

舗装復旧断面図

車道部

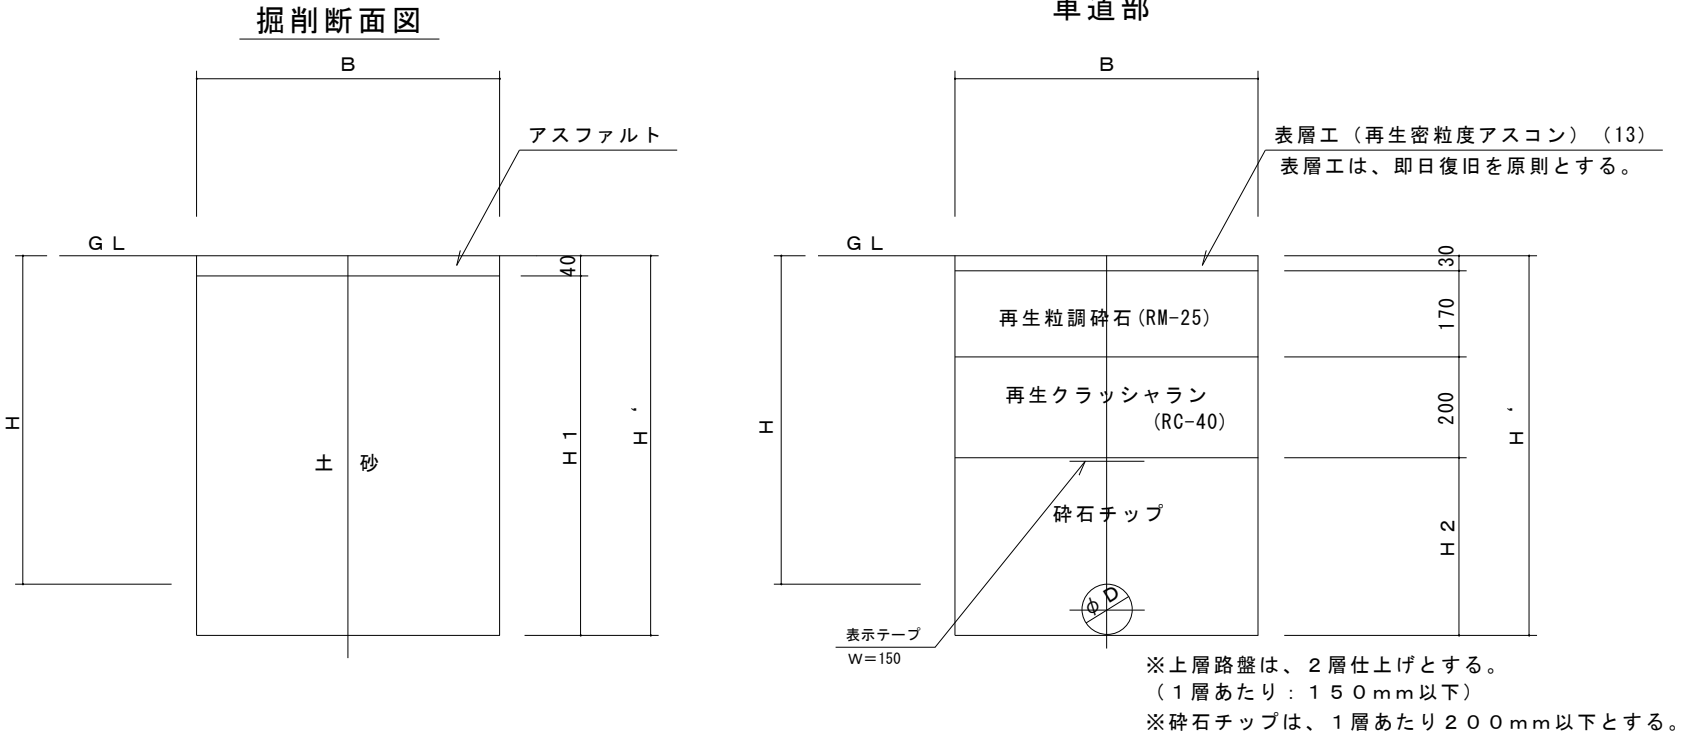


1. 0m当り


名称 口径	外径 D (mm)	土被り H (m)	H ' (m)	H 1 (m)	H 2 (m)	B (m)	管体積 (m3)
φ 75	93	0.700	0.800	0.760	0.400	0.550	0.007
φ 50	60	0.700	0.760	0.720	0.360	0.550	0.000
φ 40	48	0.700	0.750	0.710	0.350	0.550	0.000
φ 25	34	0.700	0.740	0.700	0.340	0.550	0.000
φ 20	27	0.700	0.730	0.690	0.330	0.550	0.000

弁室詳細図


φ 7 5
土被り h=0.70m

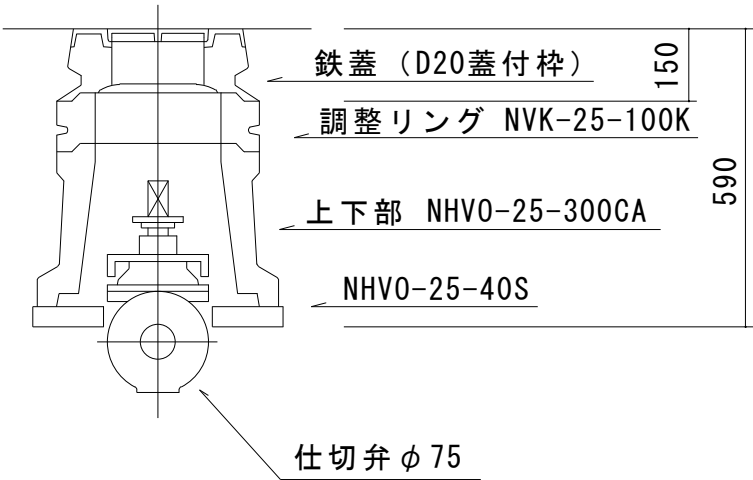

φ 5 0
土被り h=0.70m

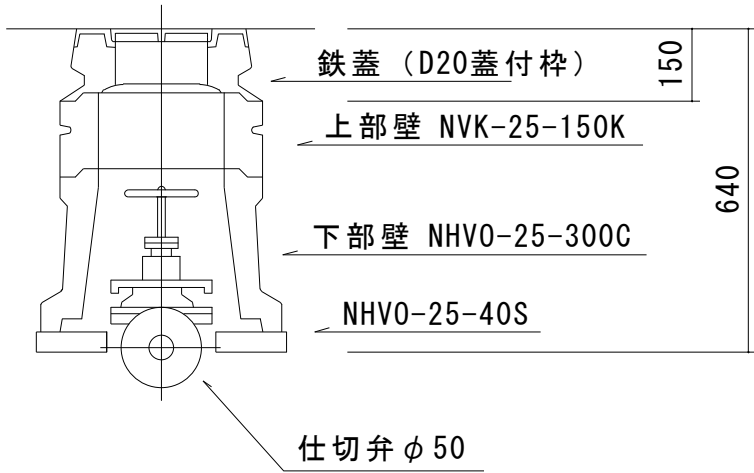

消火栓 φ 7 5
土被り h=0.70m

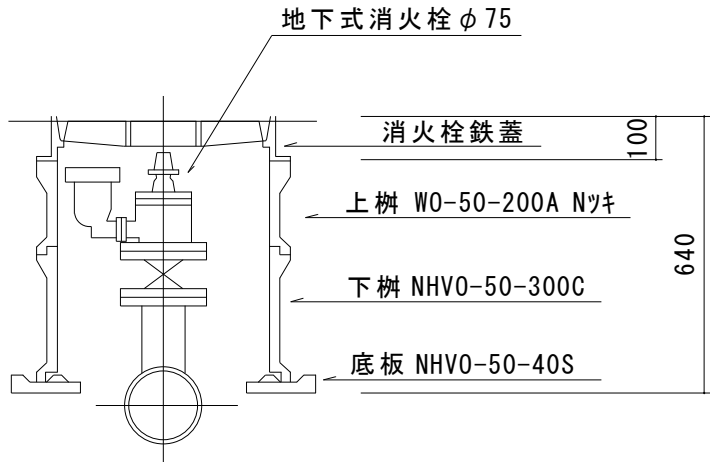

工事年度	令和 3 年 度起工 災害定 第 号 工区		
工事名	配水管切廻工事(行事八丁目 1 工区)		工事
工事箇所	行橋 町 郷 村	行事八丁目 地内	
図面名	撤 去 平 面 図		
縮 尺	1/1000	図面番号	全 1 2 葉之内 1 2 号
事務所名	行橋市環境水道部上水道課		
認 可	当 初 第 回変更	認 可	当 初 第 回変更
			査 定 □

撤去平面図

A3:S=1/1000

行事八丁目

