



位置図

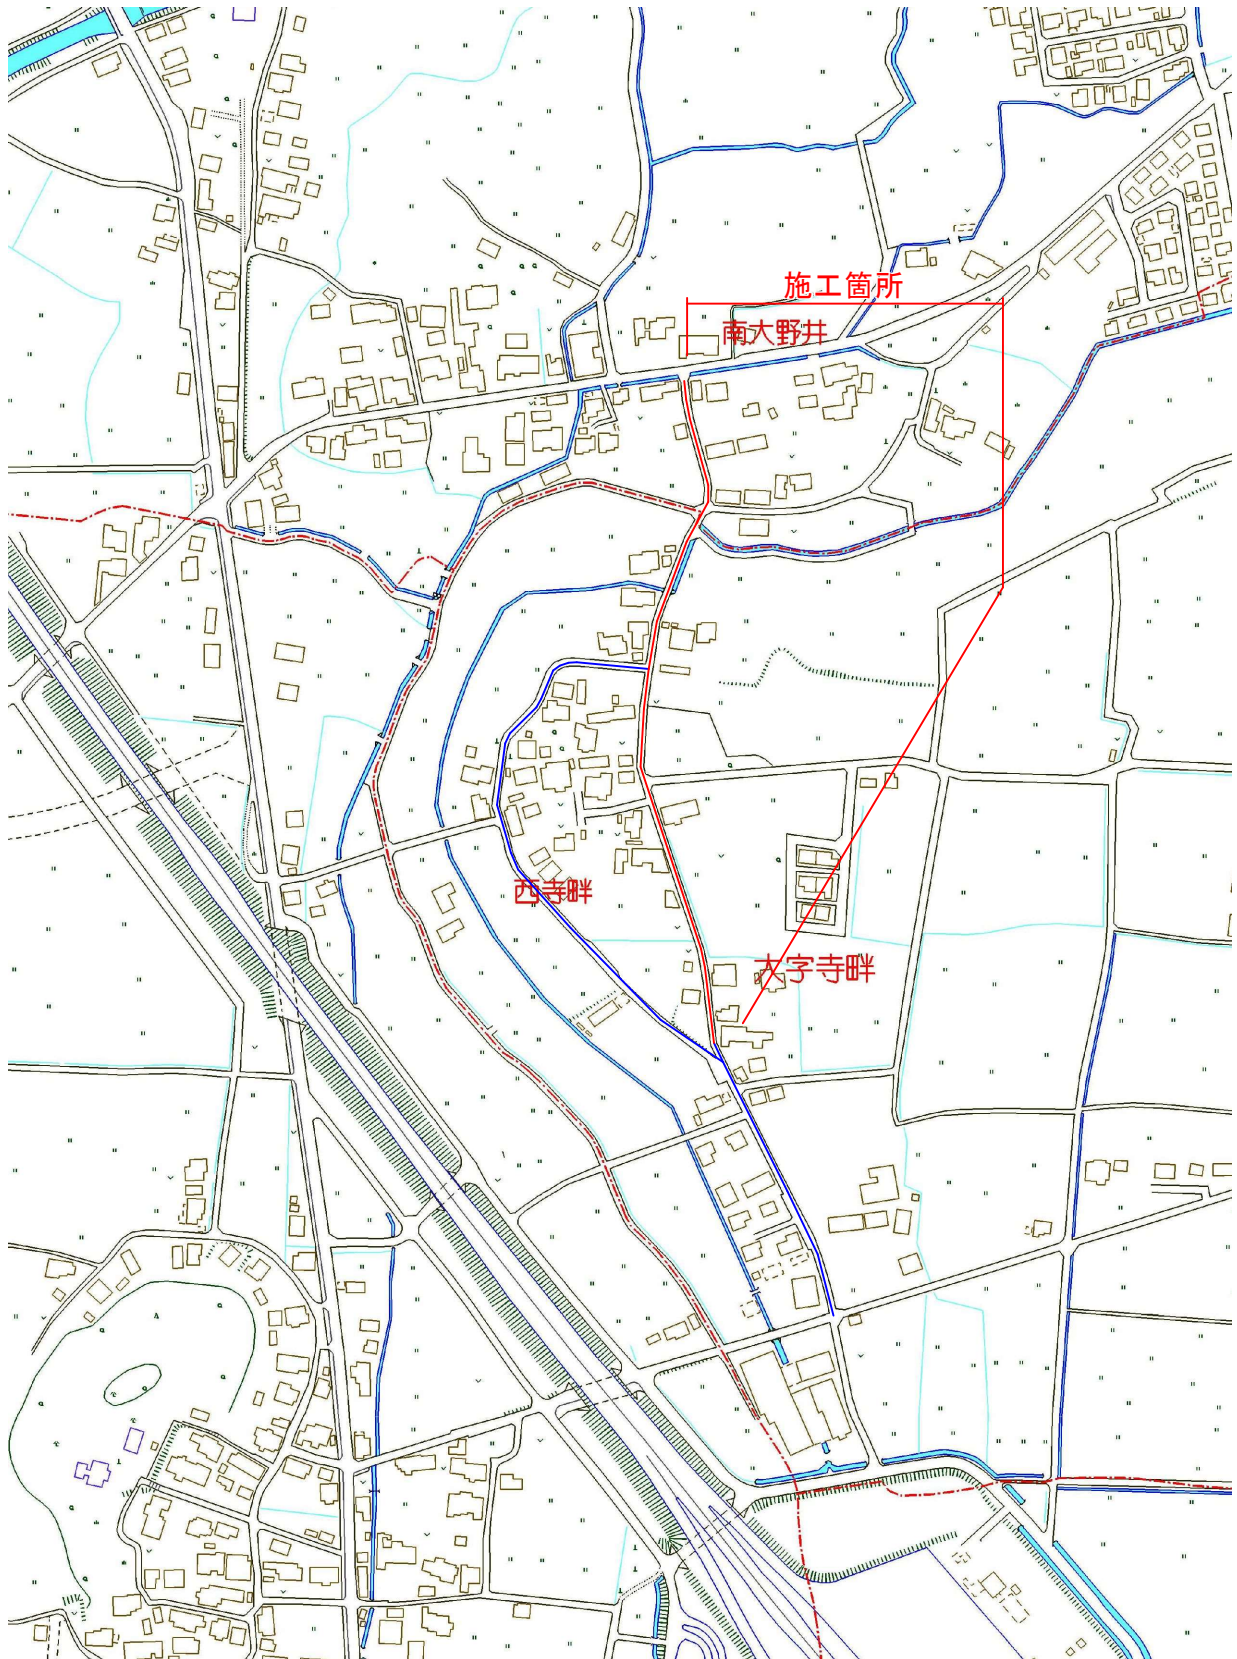

工事年度	令和 3 年		度起工 災査定	第 号	工 区
工事名	配水管布設替工事(寺畔 2 工区)				
工事箇所	行橋		町 村	大字寺畔	地内
図面名	平 面 図				
縮 尺	1/2000	図面番号	全 8 葉之内 1 号		
事務所名	行橋市環境水道部上水道課				
認 可	☐ 当 初 ☐ 第 回変更	認 可	☐ 当 初 ☐ 第 回変更	☐ 査 定 ☐	

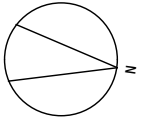


平 面 図

S=1/2000

行橋市大字寺畔

総工事長 : L=986.10m (HPPE φ50~75) L=2.0 (HIVP φ50)

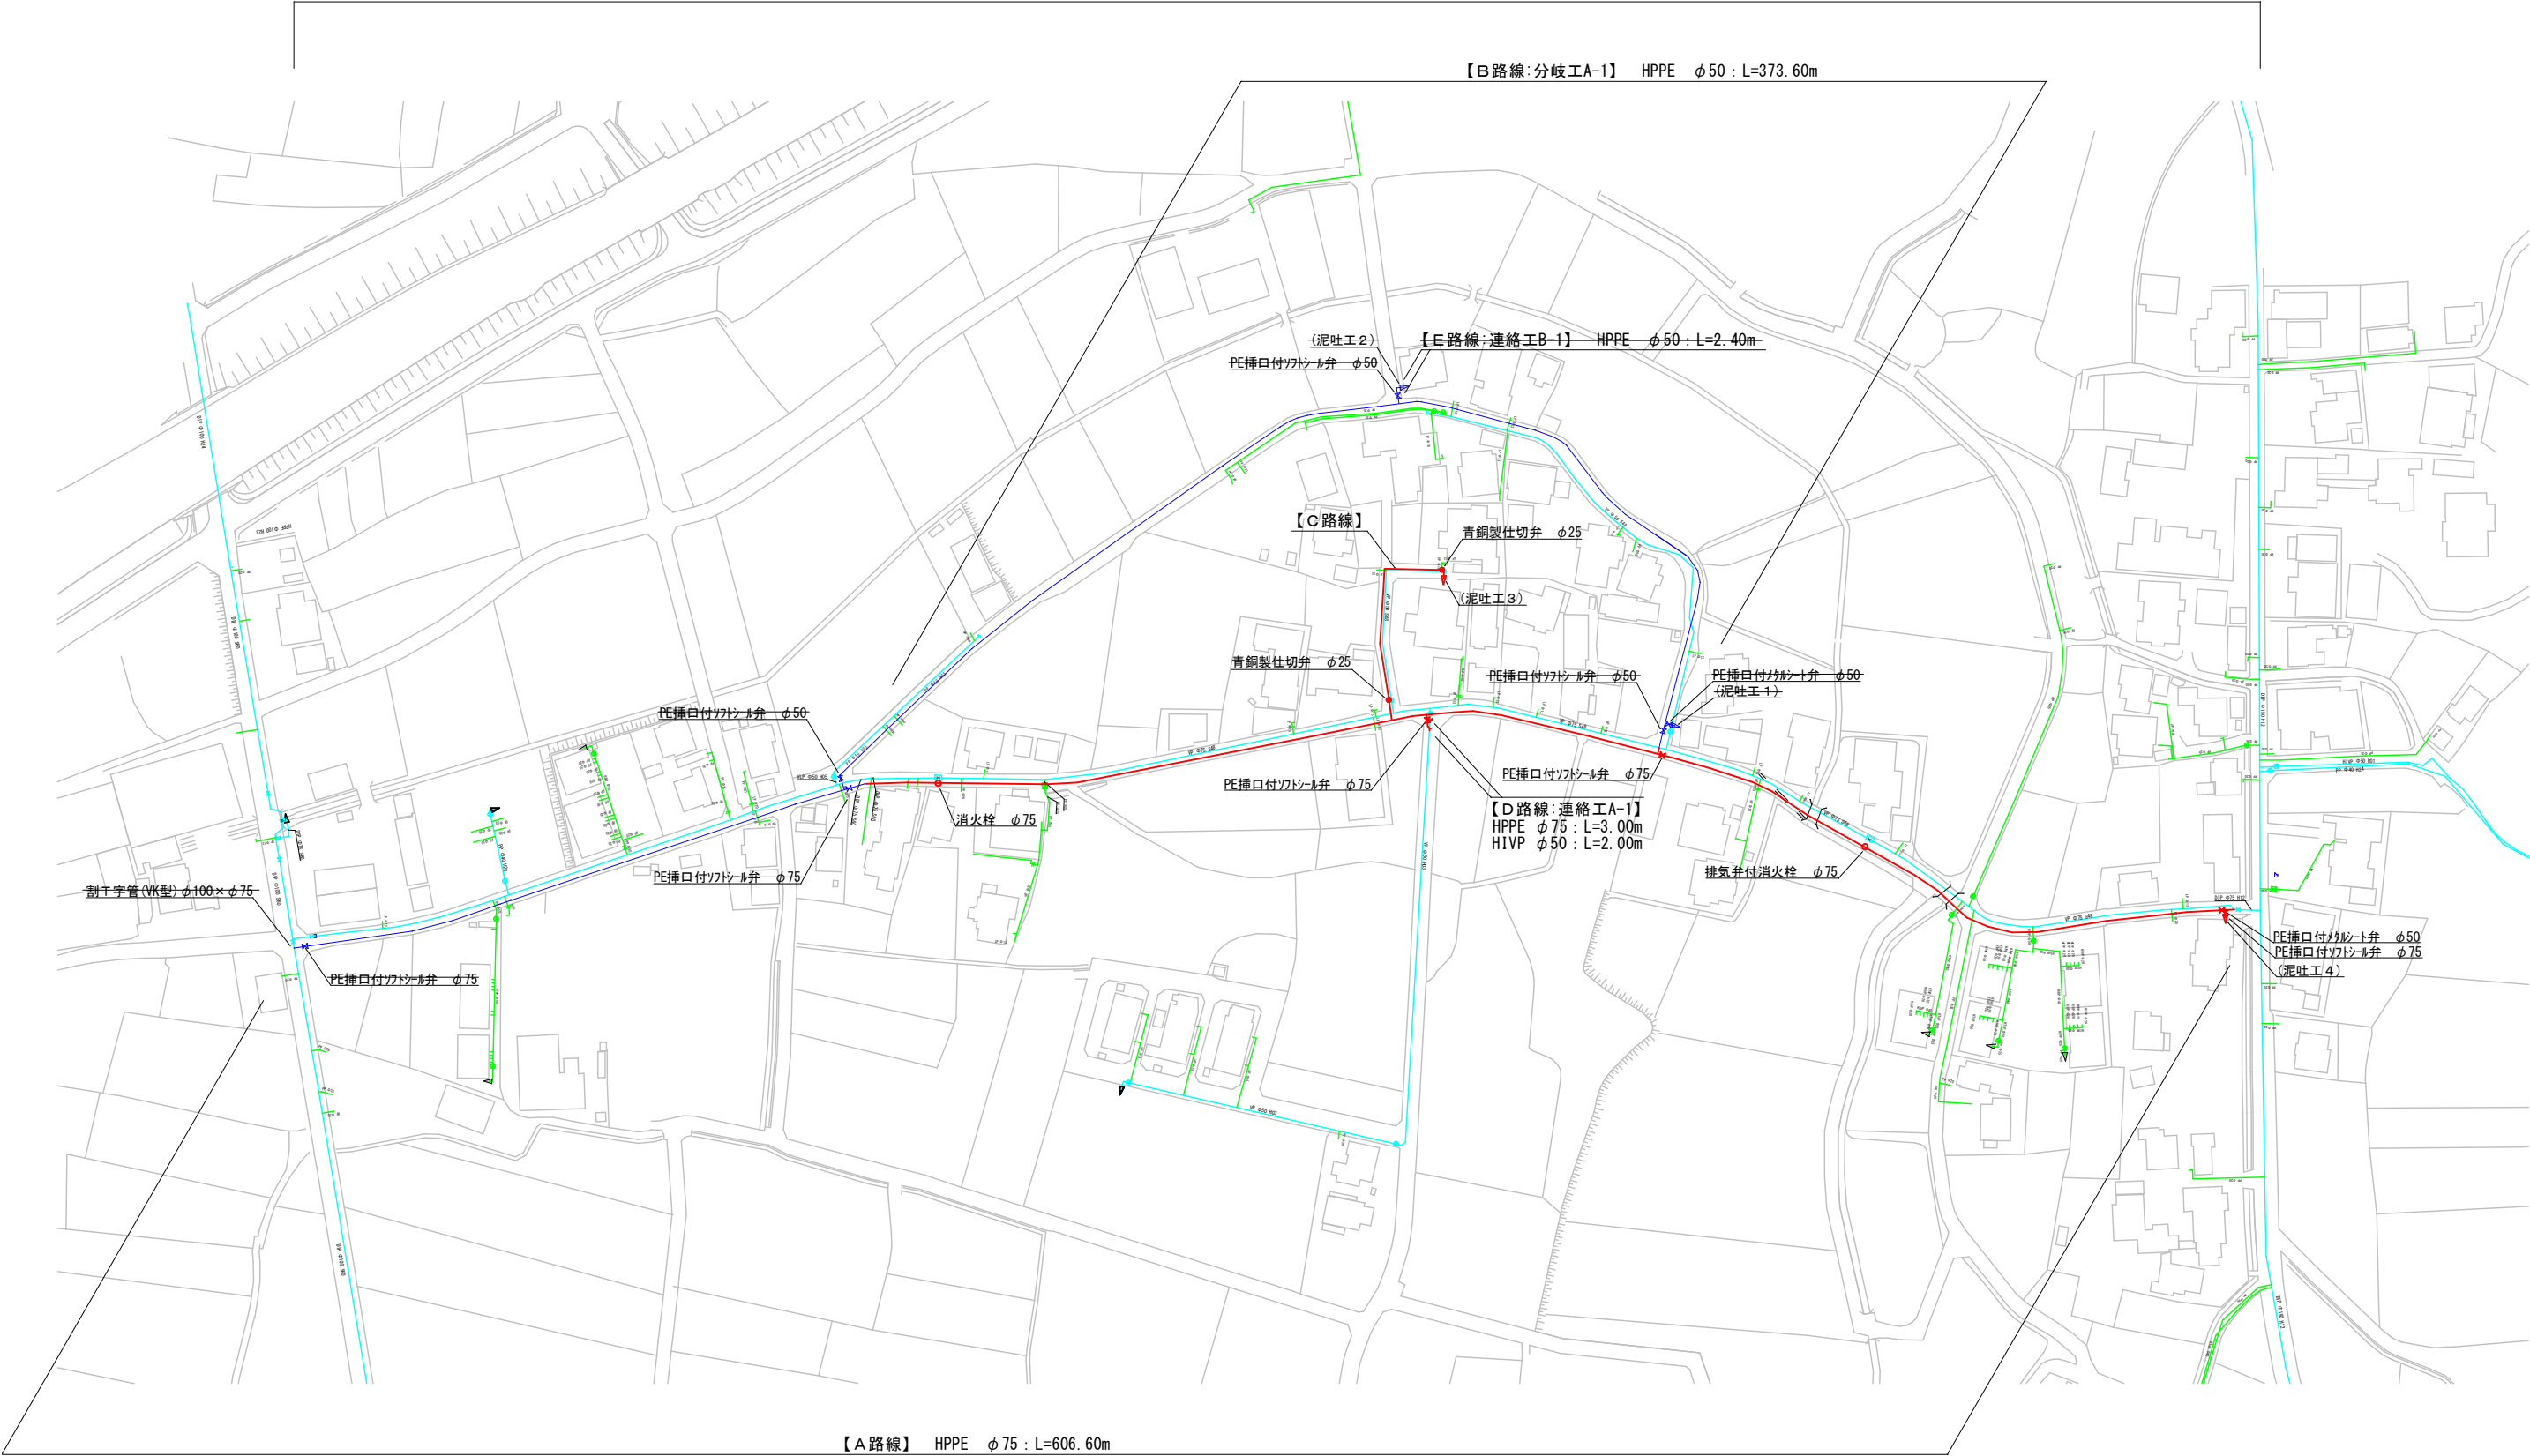


工事年度	令和 3 年度起工 災害査定				第 号 工区
工事名	配水管布設替工事(寺畔2工区)				
工事箇所	行橋	市	大字寺畔	地内	
図面名	配 管 略 図 (1)				
縮 尺	FREE	図面番号	全 8 葉之内 2 号		
事務所名	行橋市環境水道部上水道課				
認 可	☐ 当初 ☐ 第 回変更	認 可	☐ 当初 ☐ 第 回変更	☐ 査 定 ☐	

配管略図(1) A3:S=FREE

行橋市大字寺畔

A路線

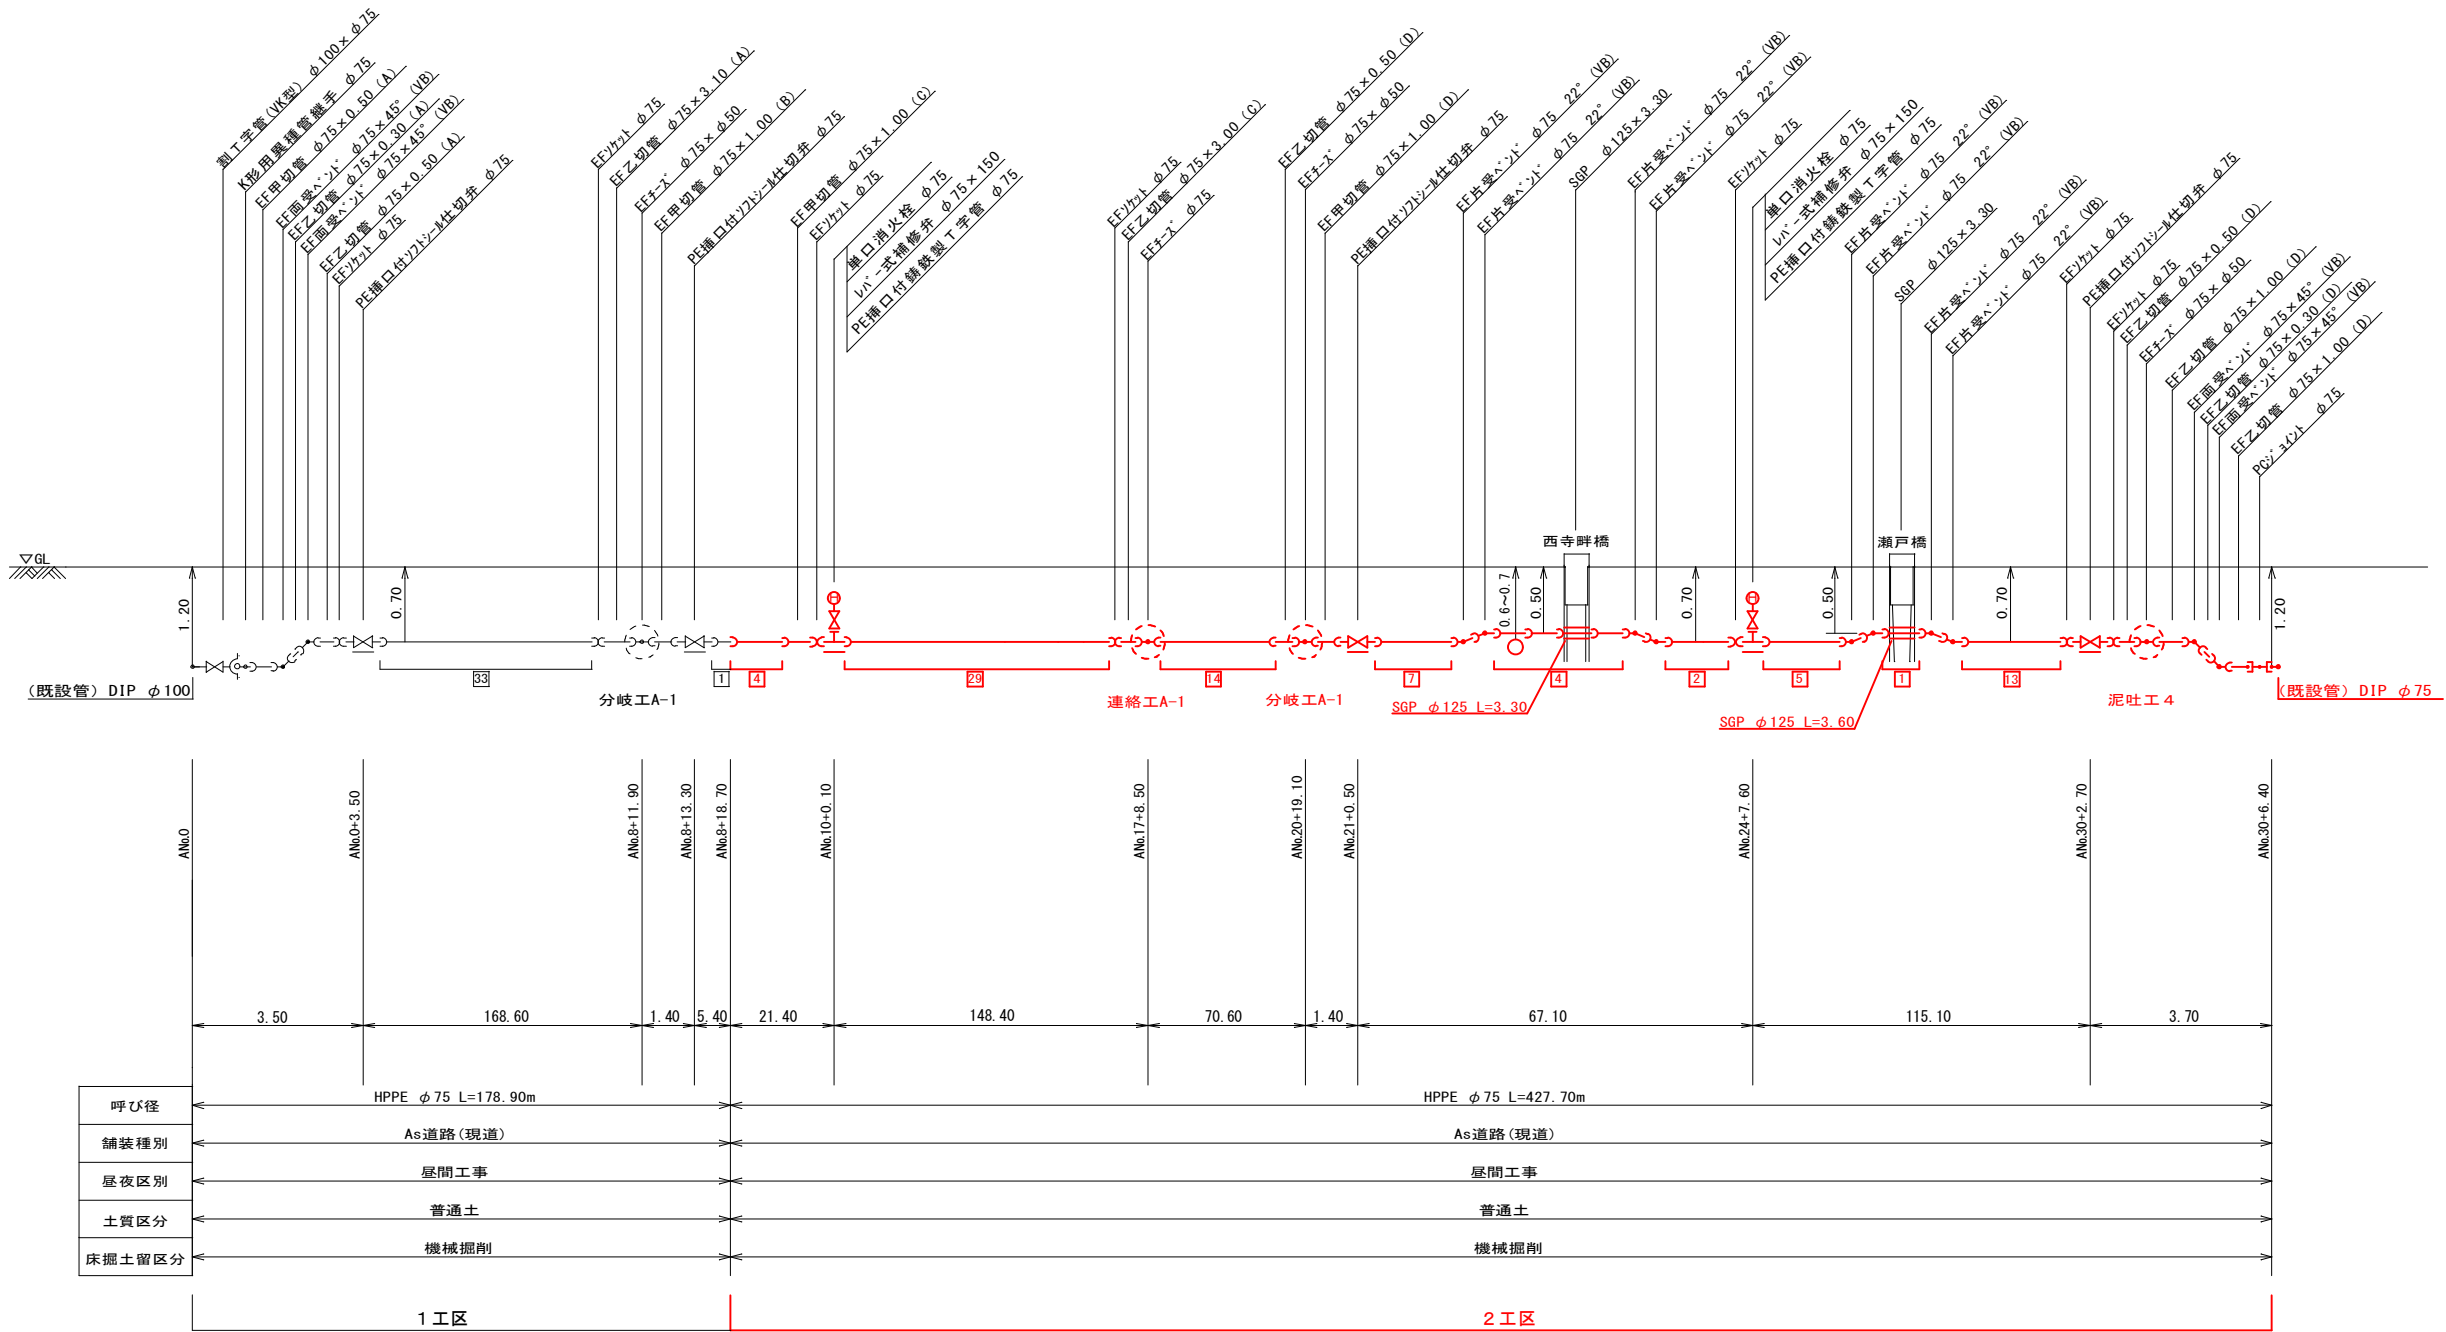


工事年度	令和 3 年 度起工 第 号 工区 災害査定			
工事名	配水管布設替工事(寺畔2工区)			
工事箇所	行橋 町 大字寺畔 地内			
図面名	配 管 略 図 (2)			
縮 尺	FREE	図面番号	全 8 葉之内 3 号	
事務所名	行橋市環境水道部上水道課			
認 可	☐ 当 初 ☐ 第 回変更	認 可	☐ 当 初 ☐ 第 回変更	☐ 査 定 ☐


配管略図(2) A3:S=FREE

行橋市大字寺畔





B 路線

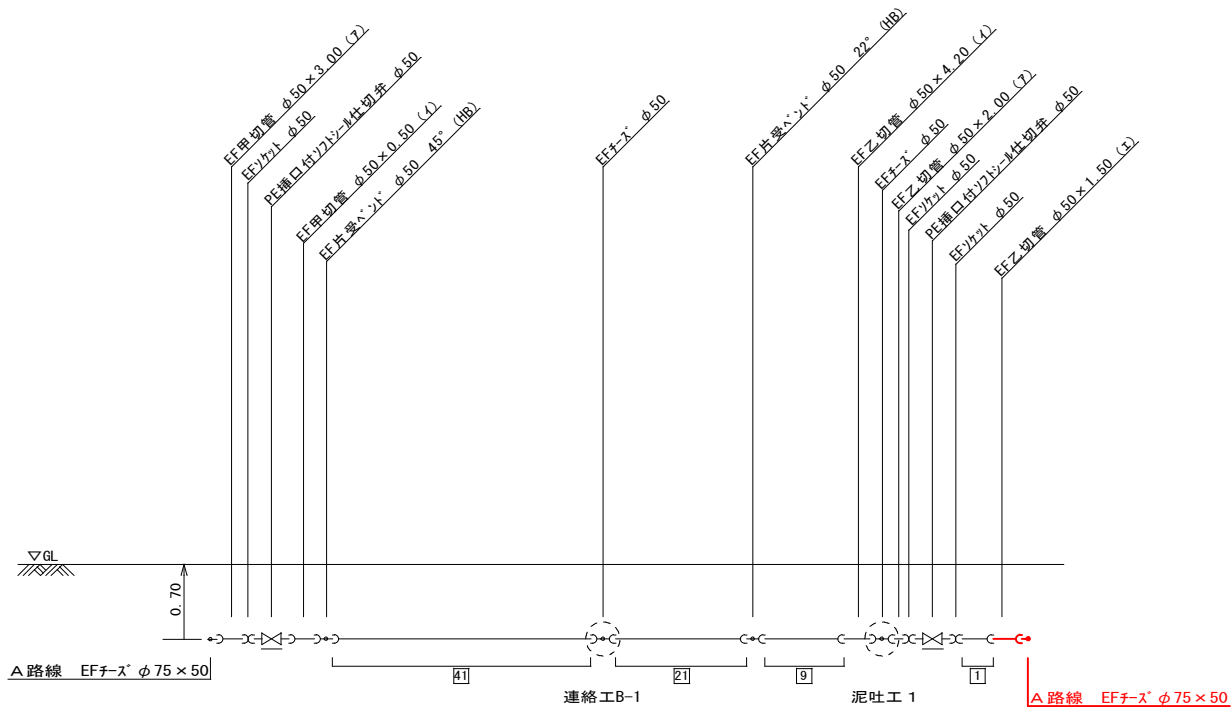

D 路線

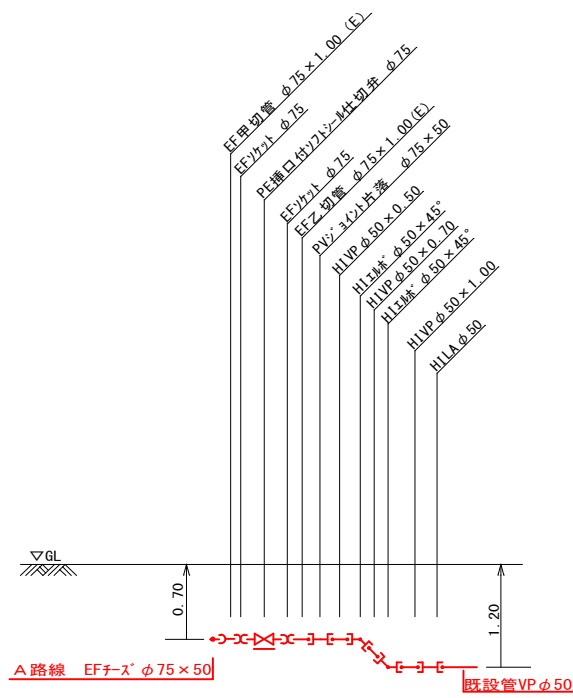

E 路線

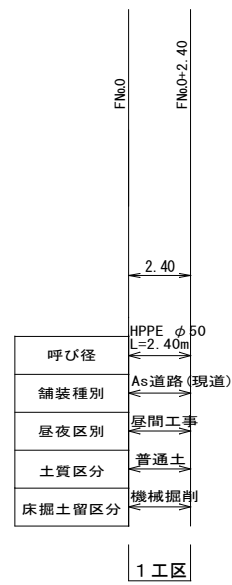
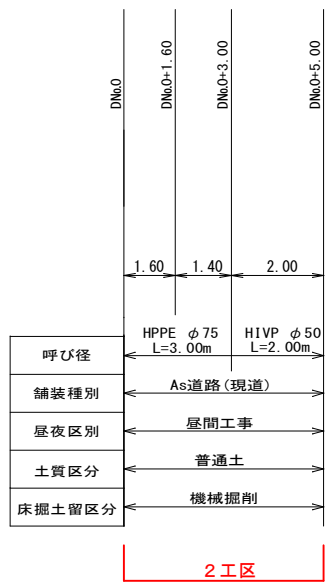
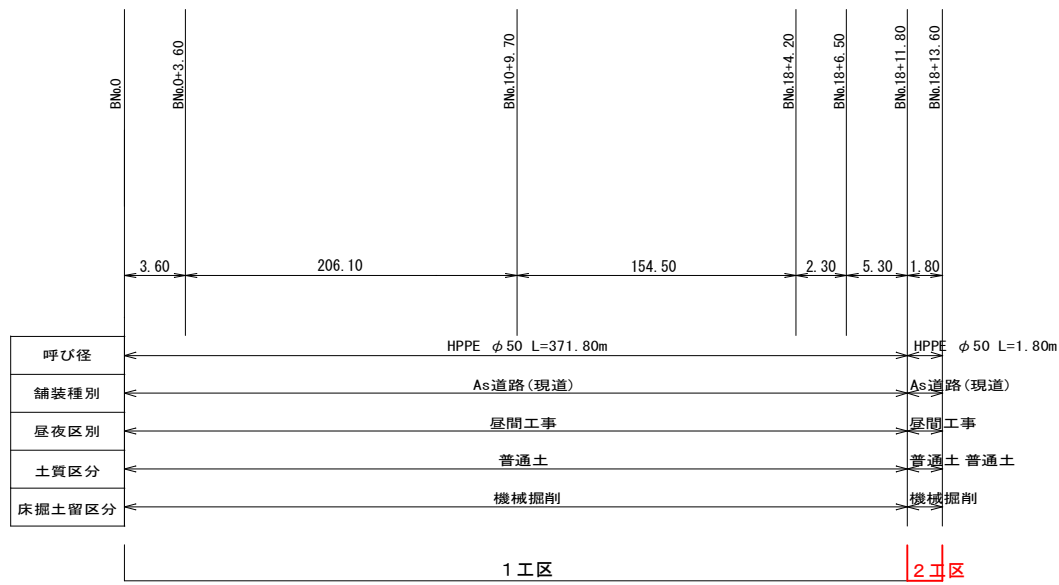
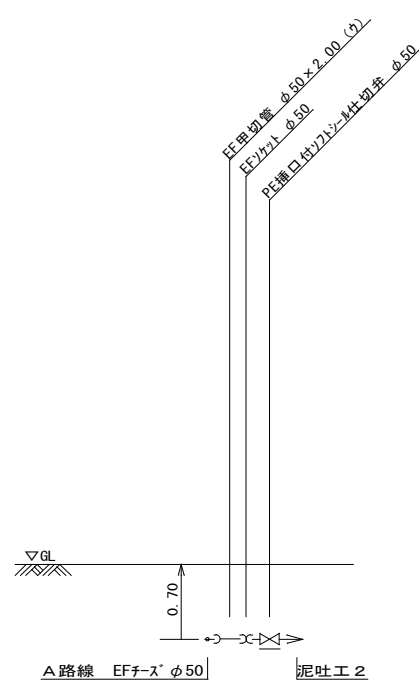


工事年度	令和 3 年	度期工 災査定	第 号	工区
工事名	配水管布設替工事(寺畔2工区)			
工事箇所	行橋	市 郡	大字寺畔	地内
図面名	泥吐工配管路図			
縮 尺	FREE	図面番号	全 8 葉之内 4 号	
事務所名	行橋市環境水道部上水道課			
認 可	当 初 第 回変更	認 可	当 初 第 回変更	査 定 □


泥吐工配管路図

A3:S=FREE

行橋市大字寺畔

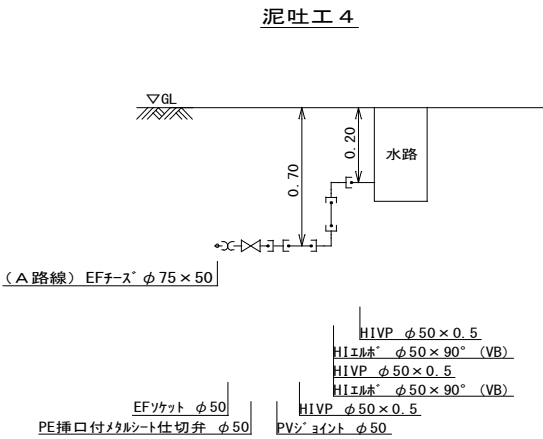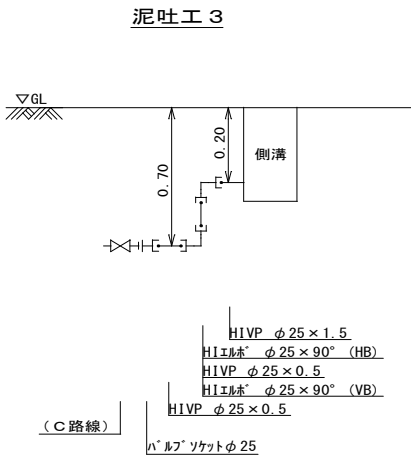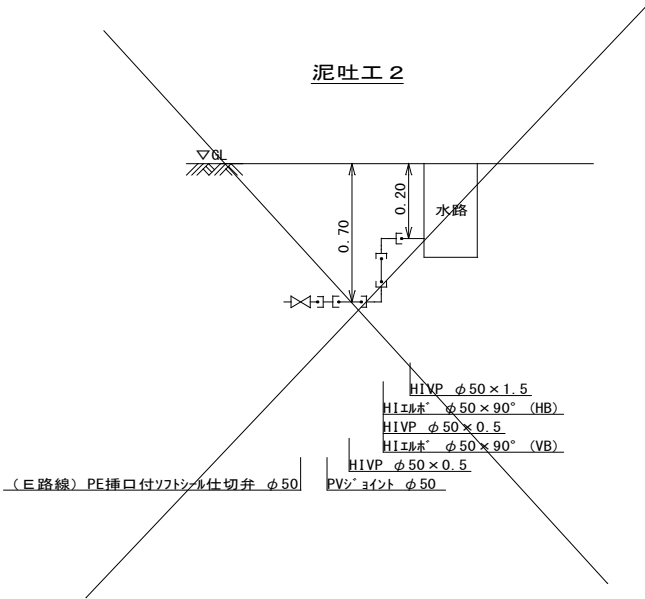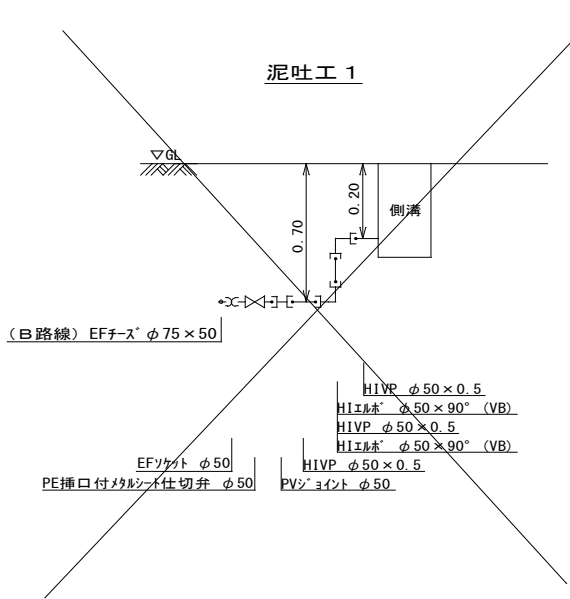


工事年度	令和 3 年 度起工 第 号 工区		
工事名	配水管布設替工事(寺畔2工区)		
工事箇所	行橋 市 大字寺畔 地内		
図面名	給水平面図		
縮 尺	1/2000	図面番号	全 8 葉之内 5 号
事務所名	行橋市環境水道部上水道課		
認 ☐ 当 初 可 ☐ 第 回変更	認 ☐ 当 初 可 ☐ 第 回変更	☐ 査 定 ☐	

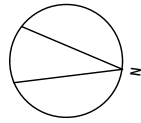


給水平面図 S=1/2000

行橋市大字寺畔

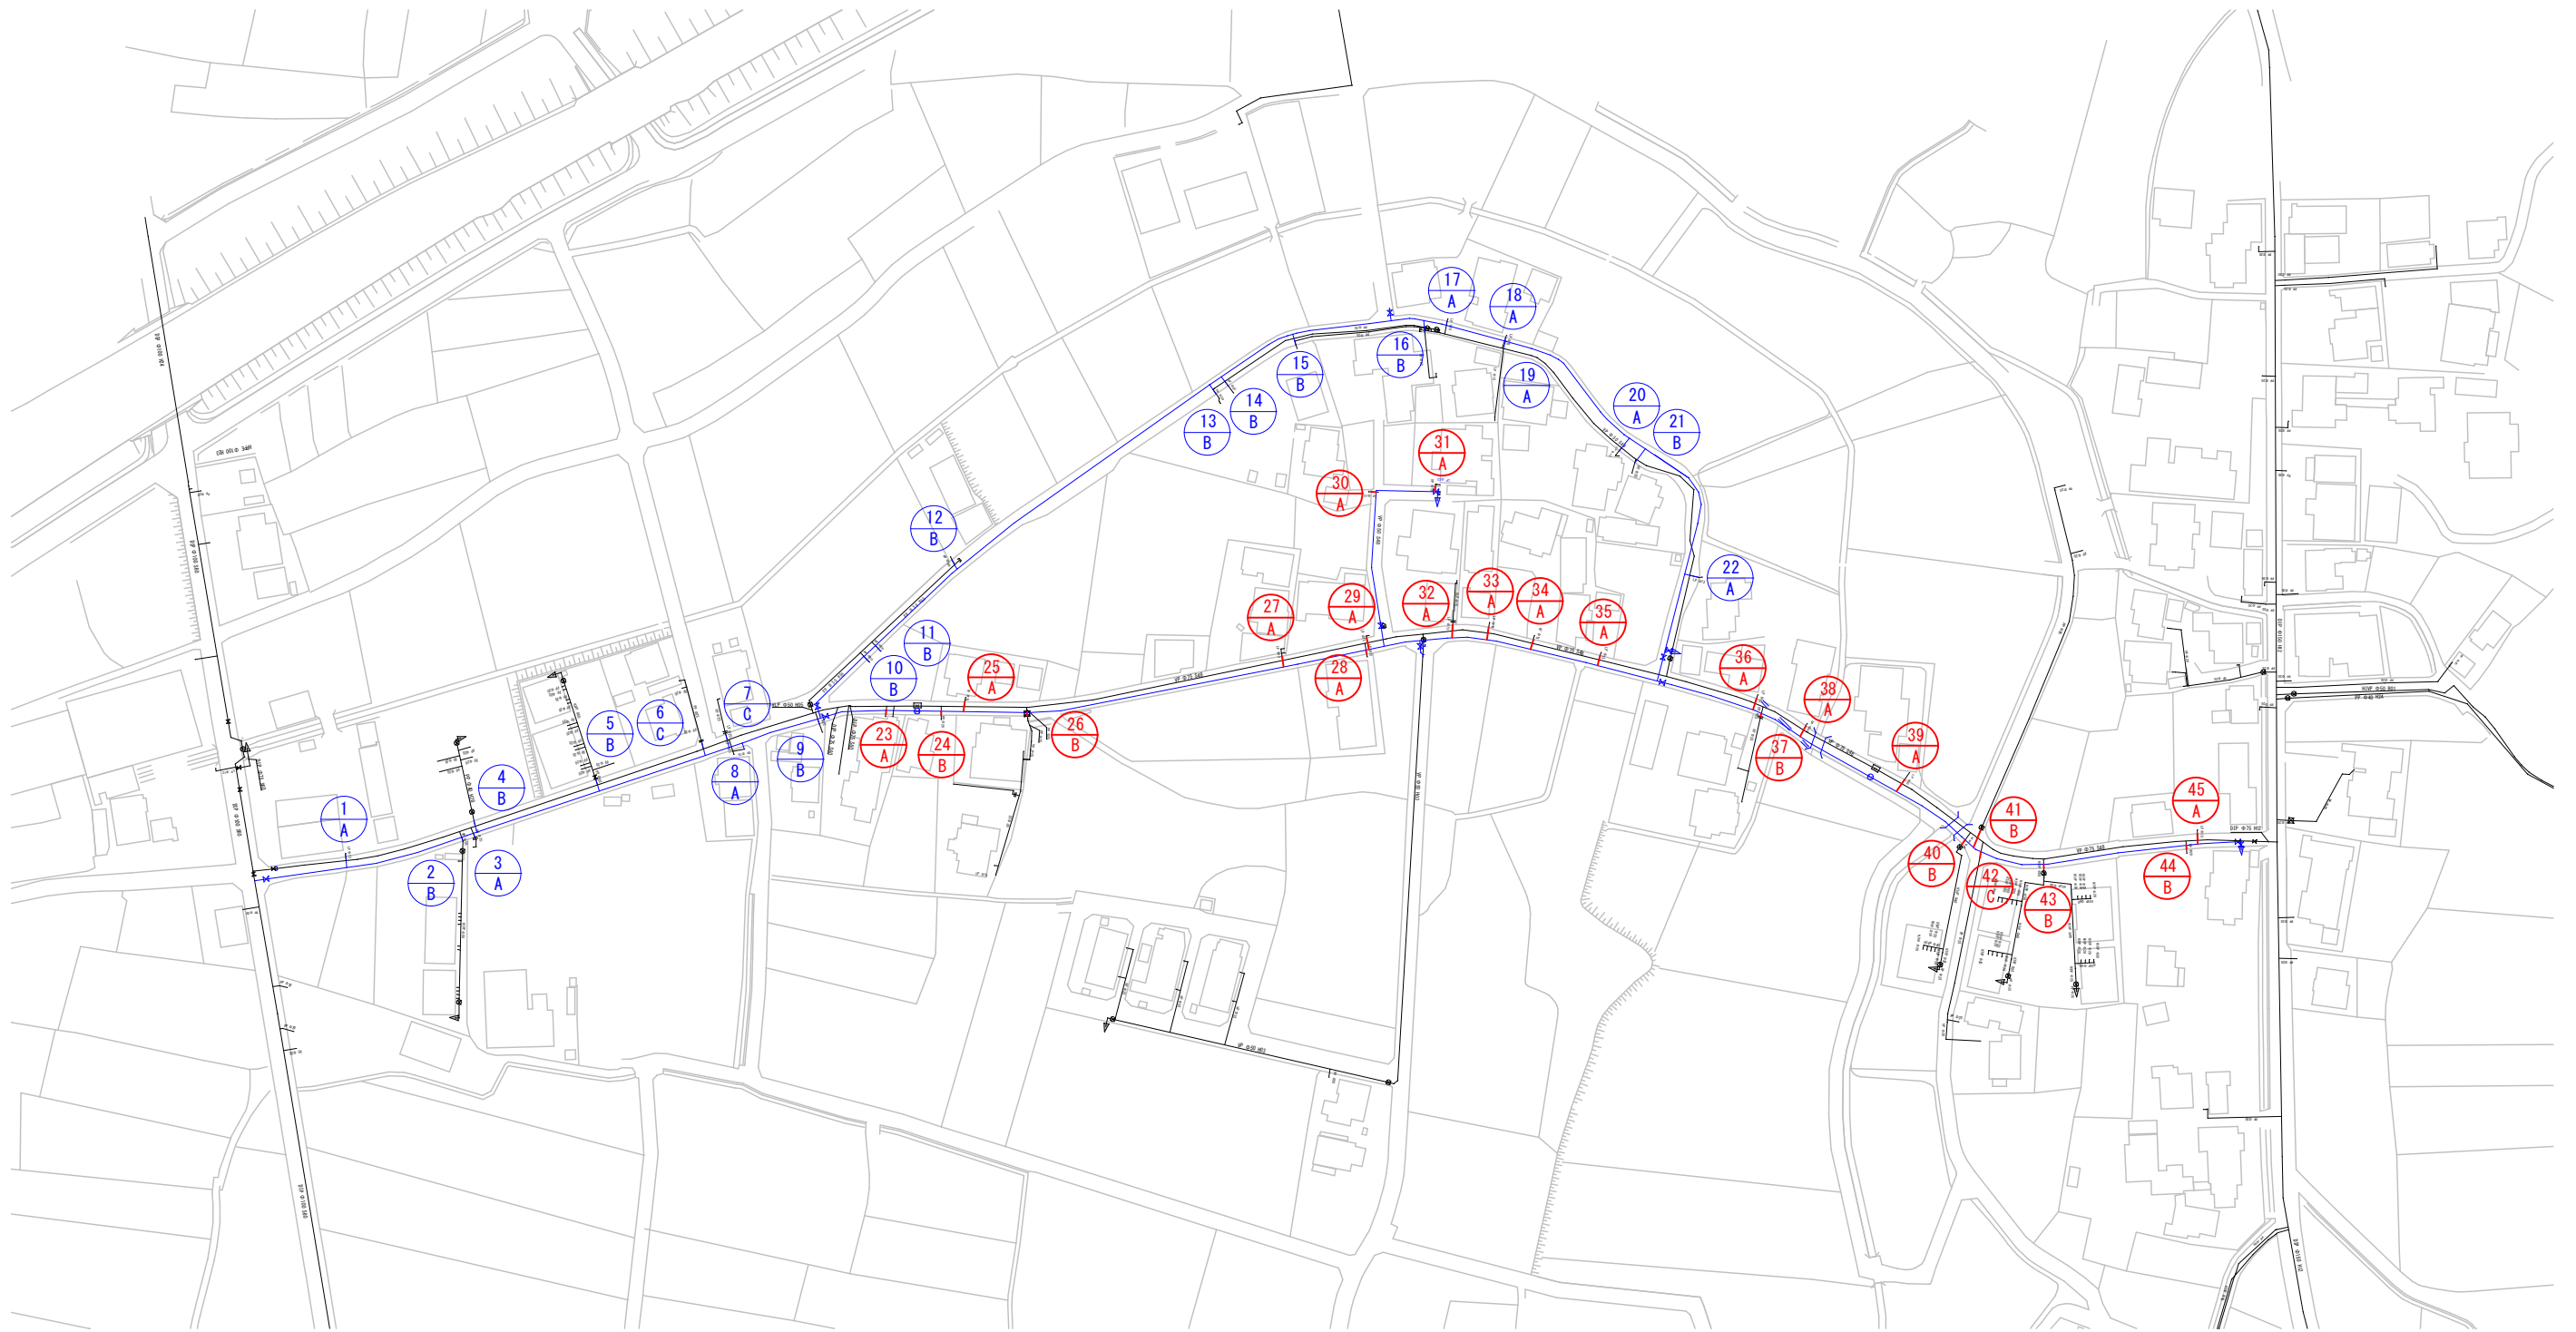



工事年度	令和 3 年 度給工 第 号 工区 災害定				
工事名	配水管布設替工事(寺畔2工区)				
工事箇所	行橋 町 大字寺畔 地内				
図面名	給水標準図				
縮 尺	FREE	図面番号	全 8 葉之内 6 号		
事務所名	行橋市環境水道部上水道課				
認 可	☐ 当 初 ☐ 第 回変更	認 可	☐ 当 初 ☐ 第 回変更	☐ 査 定 ☐	

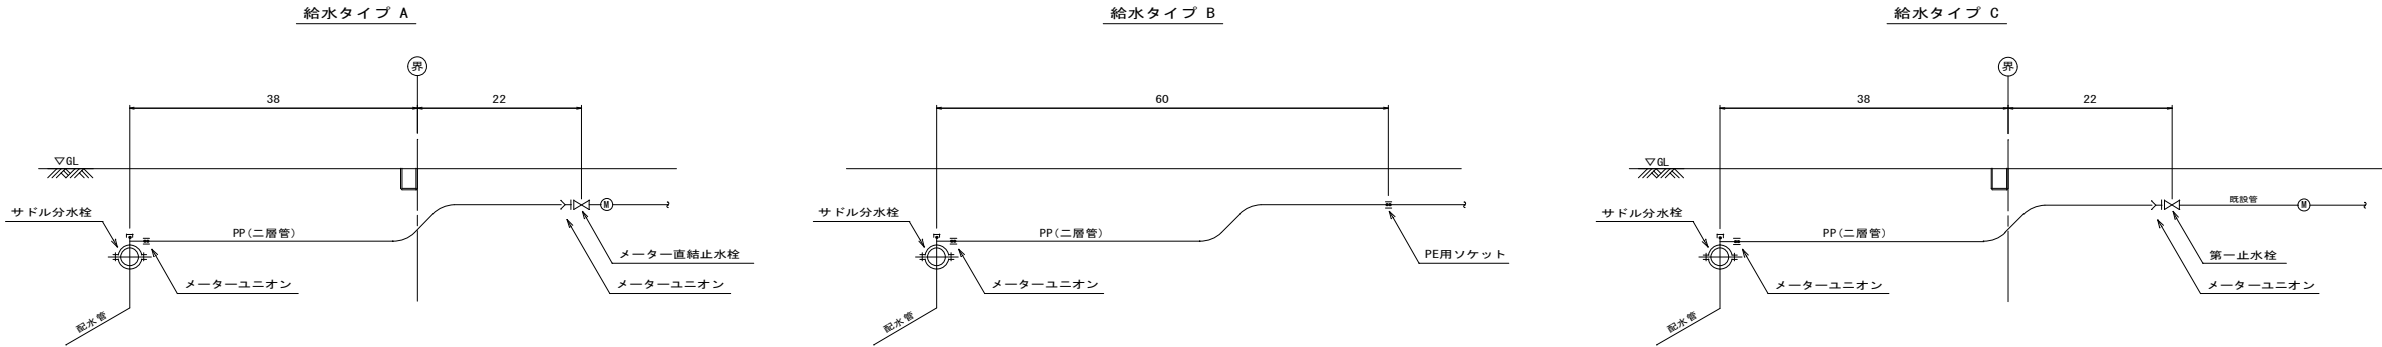

給水番号	氏名	給水タイプ	本管管種	本管口径	給水口径	サドル分水栓	割丁字管	メータユニオン	PEソケット	直結止水栓	一次止水栓	PE延長 (m)	HIVP延長 (m)	公道内距離 (m)	舗装切断 (m)	舗装面積 (㎡)	その他材料
23	豊田	A	HPPE	φ 75	φ 20	φ 75 × φ 20		φ 20 × 2ヶ		φ 20 × φ 13		2.1		0.6	1.2	0.3	
24	石川3	B	HPPE	φ 75	φ 20	φ 75 × φ 20		φ 20	φ 20			1.0		1.0	2.0	0.5	
25	石川4	A	HPPE	φ 75	φ 20	φ 75 × φ 20		φ 20 × 2ヶ		φ 20 × φ 13		3.5		2.5	5.0	1.3	
26	石川5	B	HPPE	φ 75	φ 25	φ 75 × φ 25		φ 25	φ 25			1.0		1.0	2.0	0.5	
27	中村1	A	HPPE	φ 75	φ 20	φ 75 × φ 20		φ 20 × 5ヶ		φ 20 × φ 13 × 2ヶ	普通止水栓 φ 20	3.6		2.6	5.2	1.4	PEチ-ス・PEエルホ
28	石川6	A	HPPE	φ 75	φ 20	φ 75 × φ 20		φ 20 × 2ヶ		φ 20 × φ 13		2.0		1.0	2.0	0.5	
29	木村2	A	HPPE	φ 75	φ 20	φ 75 × φ 20		φ 20 × 2ヶ		φ 20 × φ 13		3.6		2.6	5.2	1.4	
30	村上	A	PE	φ 25	φ 20			φ 20		φ 20 × φ 13		2.5		1.5	3.0	0.8	
31	石川7	A	PE	φ 25	φ 20			φ 20		φ 20 × φ 13		2.5		1.5	3.0	0.8	
32	中田	A	HPPE	φ 75	φ 20	φ 75 × φ 20		φ 20 × 2ヶ		φ 20 × φ 13		3.6		2.6	5.2	1.4	
33	大川	A	HPPE	φ 75	φ 20	φ 75 × φ 20		φ 20 × 2ヶ		φ 20 × φ 13		3.6		2.6	5.2	1.4	
34	西村1	A	HPPE	φ 75	φ 20	φ 75 × φ 20		φ 20 × 2ヶ		φ 20 × φ 13		3.6		2.6	5.2	1.4	
35	西村2	A	HPPE	φ 75	φ 20	φ 75 × φ 20		φ 20 × 2ヶ		φ 20 × φ 13		3.6		2.6	5.2	1.4	
36	花盛	A	HPPE	φ 75	φ 20	φ 75 × φ 20		φ 20 × 2ヶ		φ 20 × φ 13		3.6		2.6	5.2	1.4	
37	中村空調設備	B	HPPE	φ 75	φ 20	φ 75 × φ 20		φ 20	φ 20			1.0		1.0	2.0	0.5	
38	中村2	A	HPPE	φ 75	φ 20	φ 75 × φ 20		φ 20 × 2ヶ		φ 20 × φ 13		4.0		3.0	6.0	1.6	
39	石川8	A	HPPE	φ 75	φ 20	φ 75 × φ 20		φ 20 × 2ヶ		φ 20 × φ 13		4.0		3.0	6.0	1.6	
40	グリーンタウンE	B	HPPE	φ 75	φ 40		φ 75 × φ 40		φ 40 (オス)			1.0		1.0	2.0	0.5	ホ`リエラス・HILA φ 40
41	里道	B	HPPE	φ 75	φ 25	φ 75 × φ 25		φ 25	φ 25			1.0		1.0	2.0	0.5	
42	長岡	C	HPPE	φ 75	φ 25	φ 75 × φ 25		φ 25 × 2ヶ			普通止水栓 φ 25	2.0		1.0	2.0	0.5	
43	グリーンタウンA他	B	HPPE	φ 75	φ 50		φ 75 × φ 50		φ 50 (オス)			1.0		1.0	2.0	0.5	ホ`リエラス・HILA φ 50
44	小川	B	HPPE	φ 75	φ 20	φ 75 × φ 20		φ 20	φ 20			1.0		1.0	2.0	0.5	
45	宮下	A	HPPE	φ 75	φ 20	φ 75 × φ 20		φ 20 × 2ヶ		φ 20 × φ 13		4.0		3.0	6.0	1.6	
計：45箇所		A：15箇所 B：7箇所 C：1箇所				φ 75 × φ 20：16ヶ φ 75 × φ 25：3ヶ	φ 75 × φ 40：1ヶ φ 75 × φ 50：1ヶ	φ 20：31ヶ φ 25：4ヶ φ 40：1ヶ φ 50：1ヶ	φ 20：3ヶ φ 25：2ヶ φ 40：1ヶ φ 50：1ヶ	φ 20 × φ 13：16ヶ	普通止水栓 φ 20：1ヶ 普通止水栓 φ 25：1ヶ	PE φ 20：54.8m φ 25：2.0m φ 40：1.0m φ 50：1.0m		L=42.3m	L=84.6m	A=22.3㎡	鉄蓋 φ 150：2ヶ PEチ-ス φ 20：1ヶ PEエルホ φ 20：1ヶ ホ`リエラス・HILA φ 50：各1ヶ ホ`リエラス・HILA φ 40：各1ヶ
C	C路線	-	HPPE	φ 75	φ 25	φ 75 × φ 25：1ヶ		φ 25：2ヶ			青銅製仕切弁 (ロング)：2ヶ	φ 25：63.0m		L=63.0m	L=126.0m	A=34.6㎡	鉄蓋 φ 150：2ヶ PEソケット オス：3個 チ-ス φ 25 × φ 20：2個

工事年度	令和 3 年	度起工 災害定	第 号	工区
工事名	配水管布設替工事(寺畔2工区)			
工事箇所	行橋	町 郷	大字寺畔	地内
図面名	掘削・復旧図			
縮 尺	FREE	図面番号	全 8 葉之内	7 号
事務所名	行橋市環境水道部上水道課			
認 可	☐ 当初 ☐ 第 回変更	認 可	☐ 当初 ☐ 第 回変更	☐ 査 定 ☐




掘削・復旧断面図

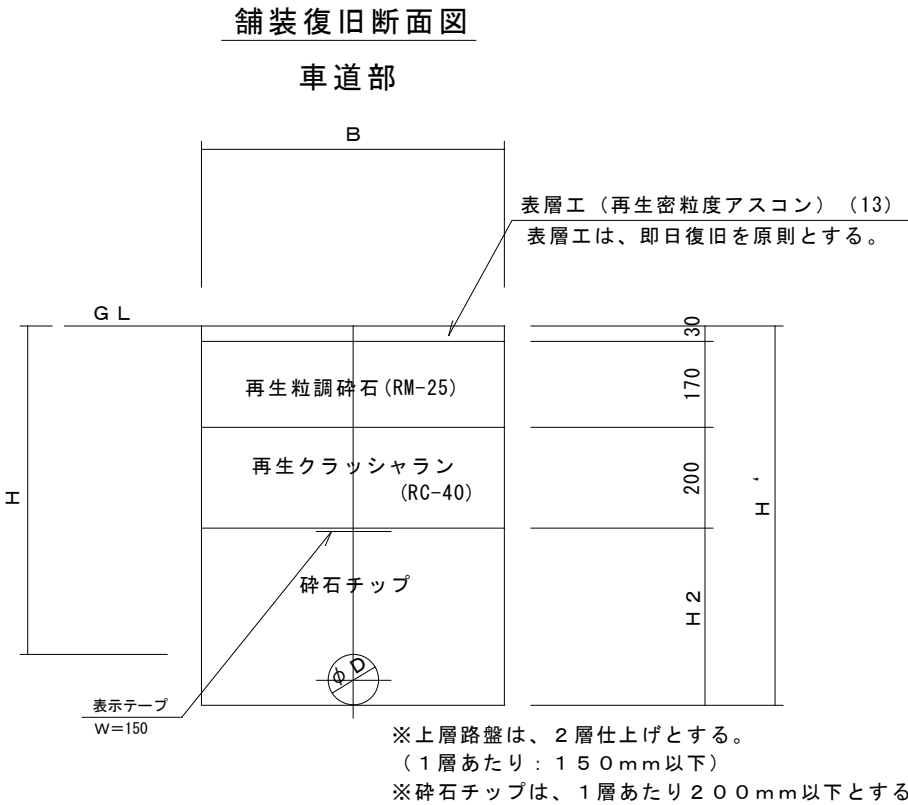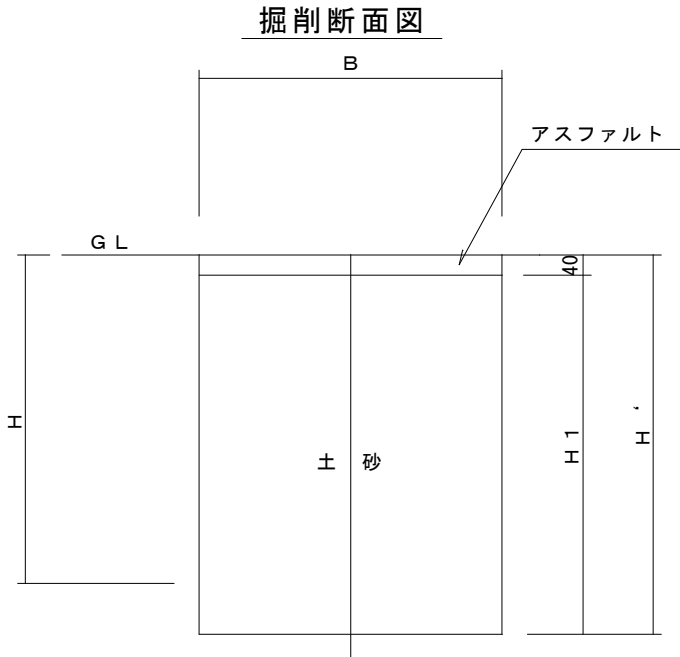


1. 0m当り

名称 口径	外径 D (mm)	土被り H (m)	H' (m)	H1 (m)	H2 (m)	B (m)	管体積 (m3)
φ75	93	0.700	0.800	0.760	0.400	0.550	0.007
φ50	60	0.700	0.760	0.720	0.360	0.550	0.000
φ40	48	0.700	0.750	0.710	0.350	0.550	0.000
φ25	34	0.700	0.740	0.700	0.340	0.550	0.000
φ20	27	0.700	0.730	0.690	0.330	0.550	0.000

弁室詳細図

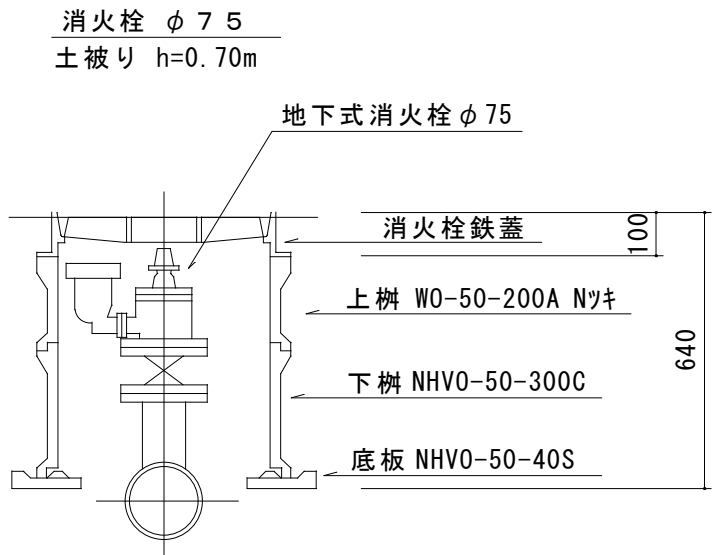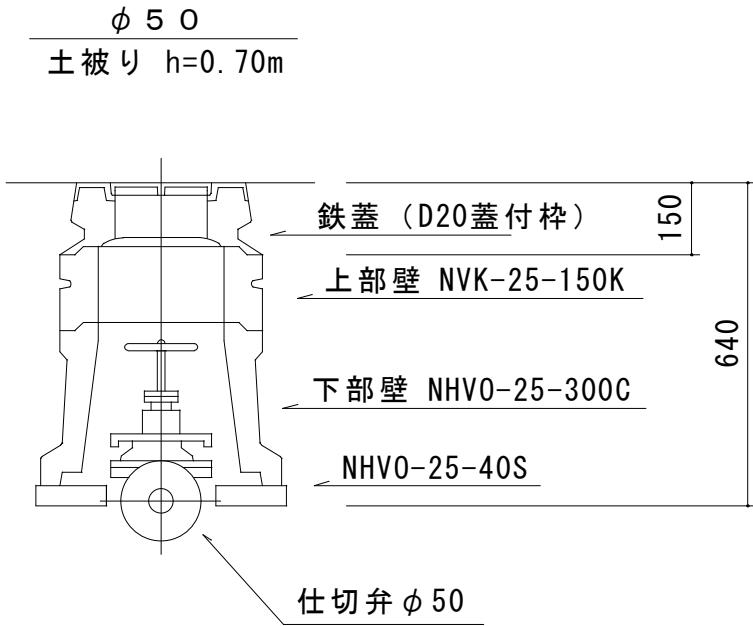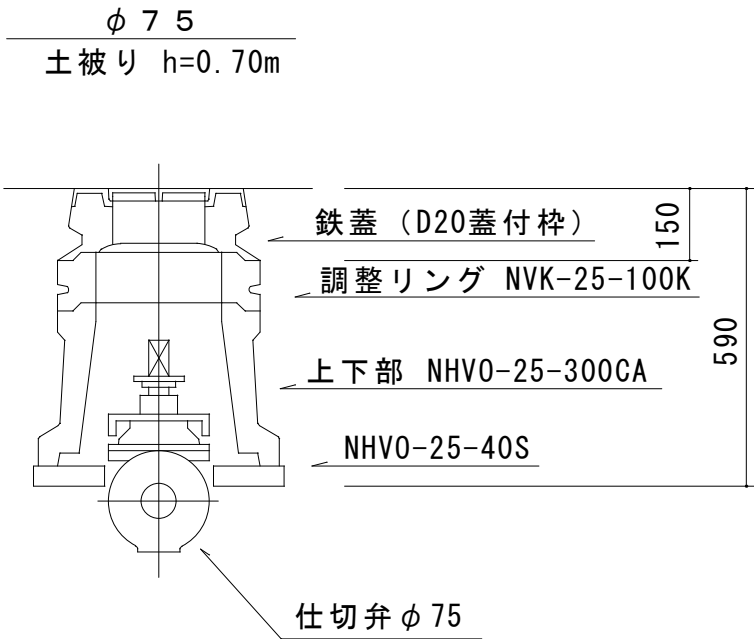

工事年度	令和 3 年 度起工 第 号 工区 災害定			
工事名	配水管布設替工事(寺畔2工区)			
工事箇所	行橋 ⑨ 郷	町 大字寺畔	地内	
図面名	撤去平面図			
縮 尺	1/1000	図面番号	全 8 葉之内 8 号	
事務所名	行橋市環境水道部上水道課			
認 ☐ 当 初 可 ☐ 第 回変更	認 ☐ 当 初 可 ☐ 第 回変更	☐ 査 定 ☐		

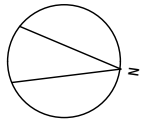

撤去平面図

S=1/2000

行橋市大字寺畔

