

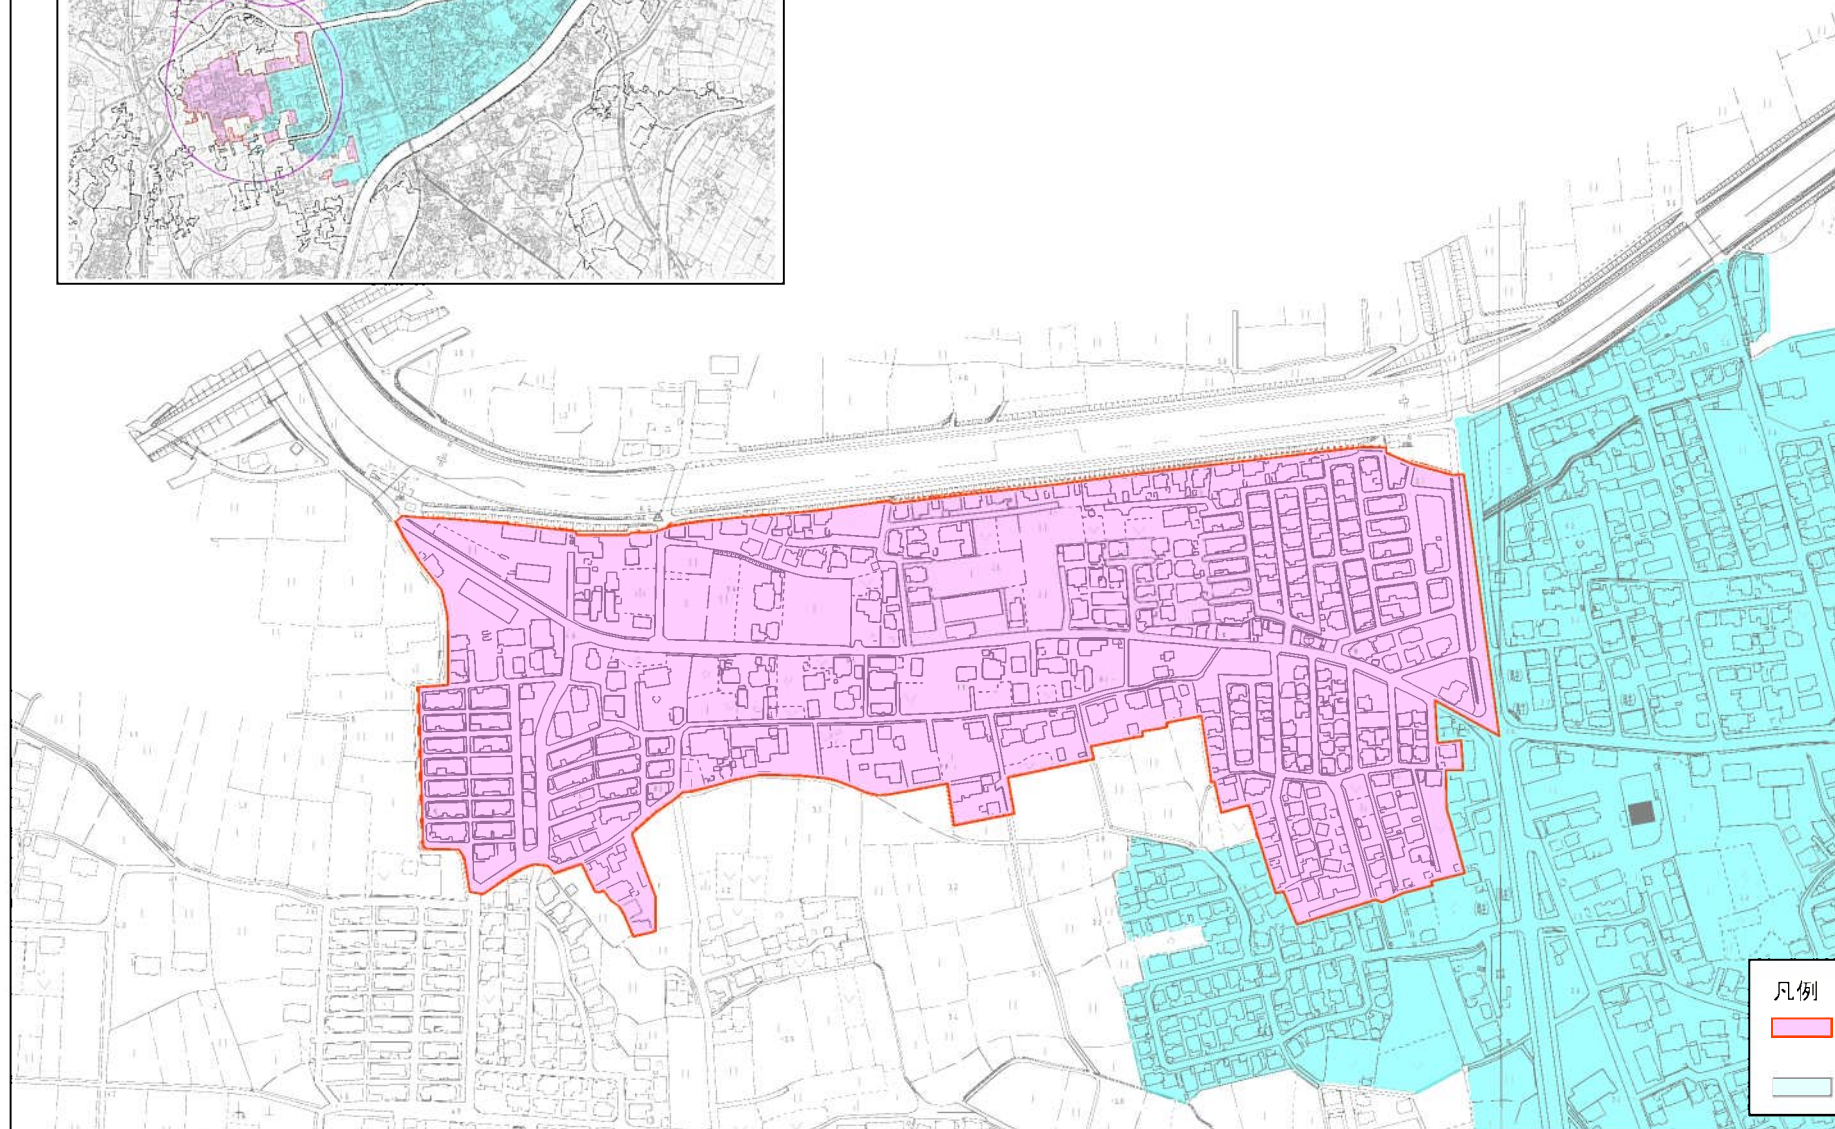


下水道事業計画区域平面図

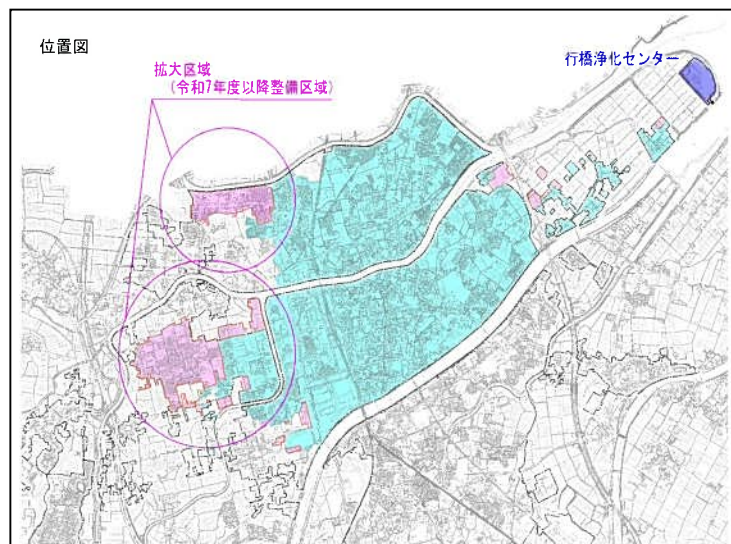


- 凡例（公共下水道事業）
- 事業計画拡大区域
(令和7年度以降整備区域)
 - 既事業計画区域

下水道事業計画区域平面図

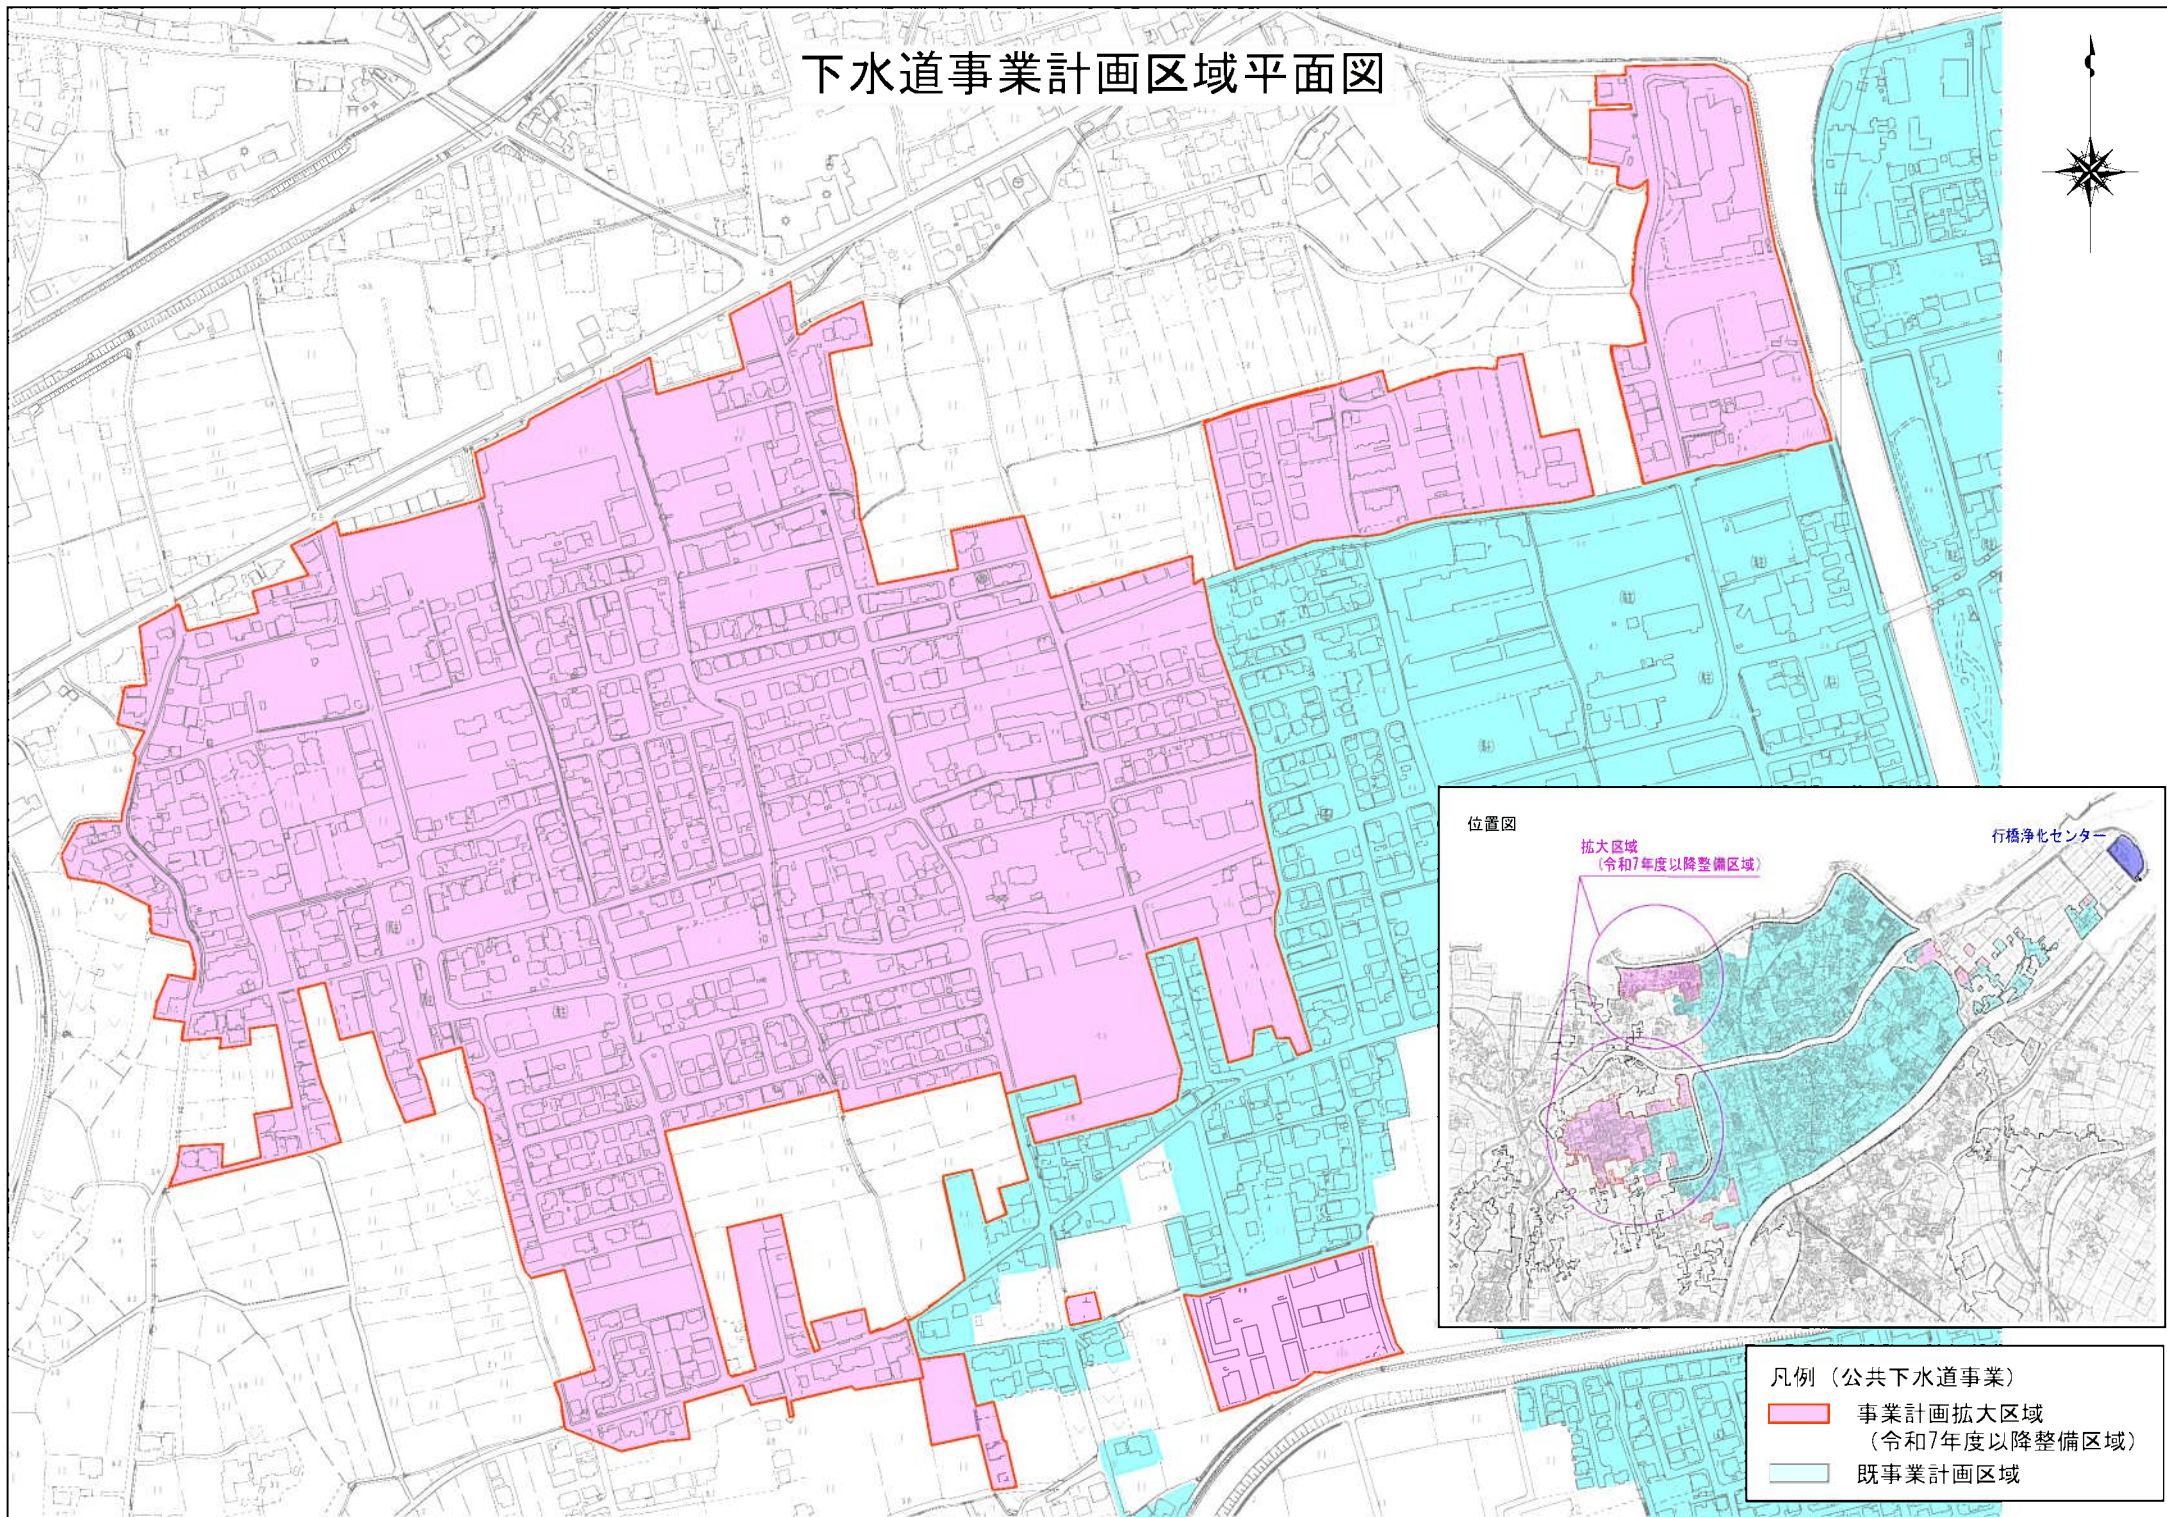

位置図

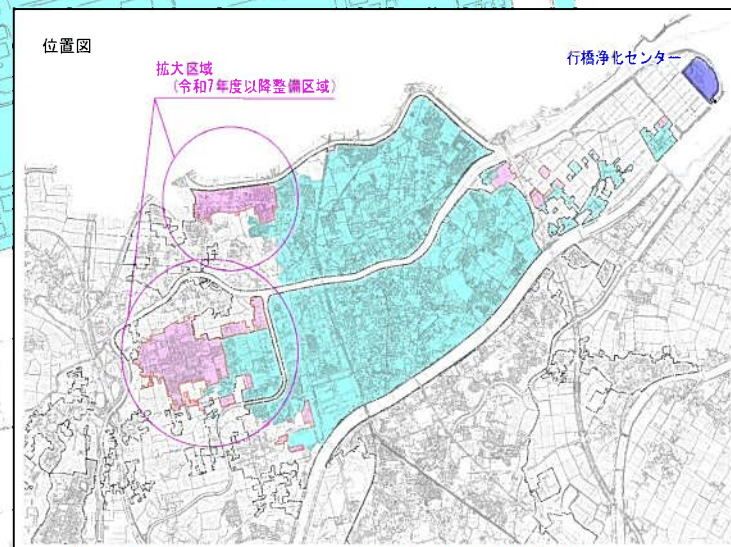

凡例（公共下水道事業）

- 事業計画拡大区域
(令和7年度以降整備区域)
- 既事業計画区域