



矢留浄水場水位高低図 S=Free

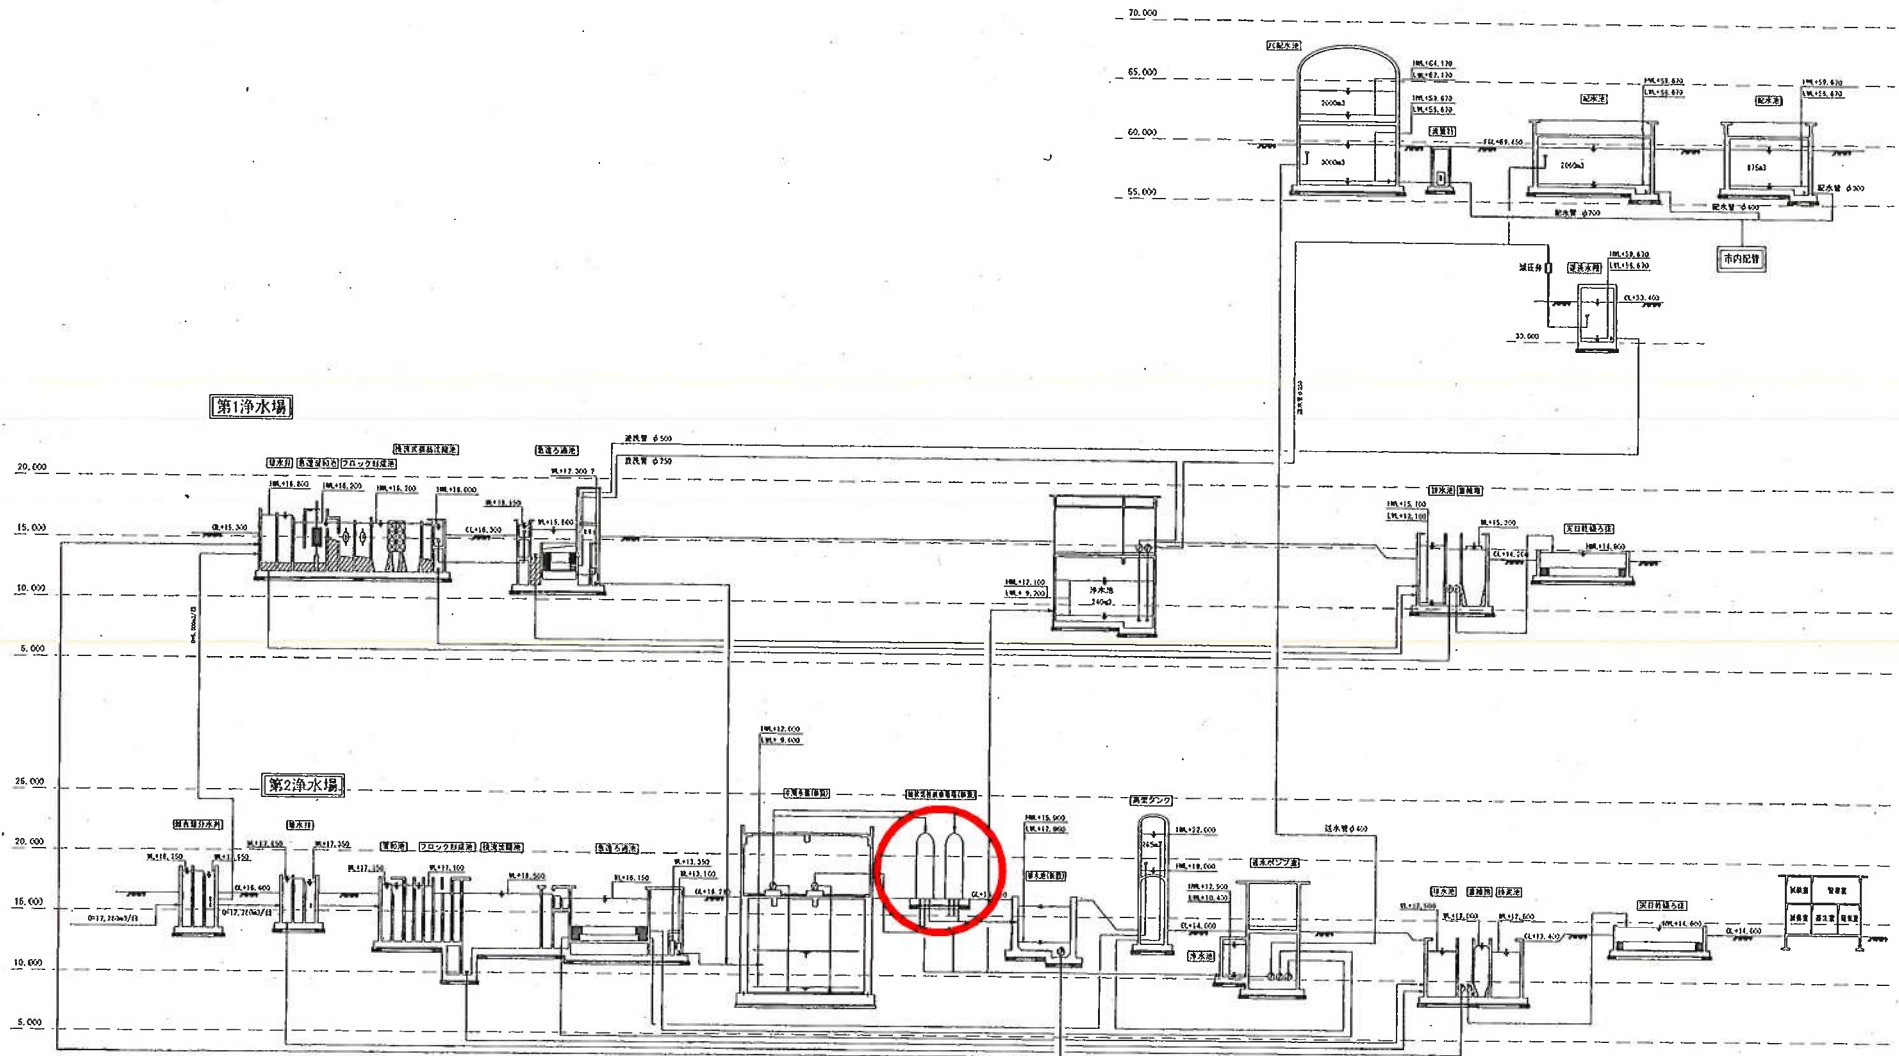


件名			
図面	矢留浄水場水位高低図		
縮尺	Free	例	1/100
平成 26年 3月 12日	図	印	記
福岡県行橋市			

矢留浄水場断面図(1) S=1:100

A-A断面

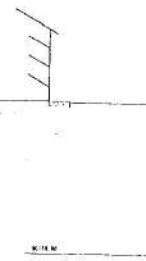


V16.26

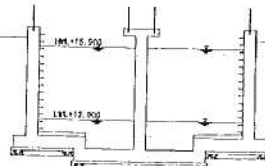


取水池

V16.26

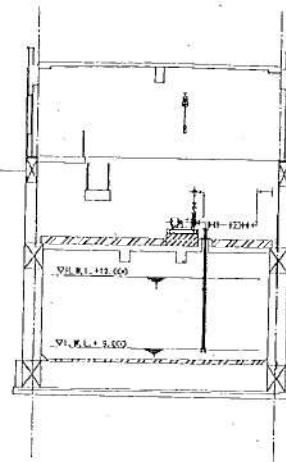

活性炭供給施設


V16.26

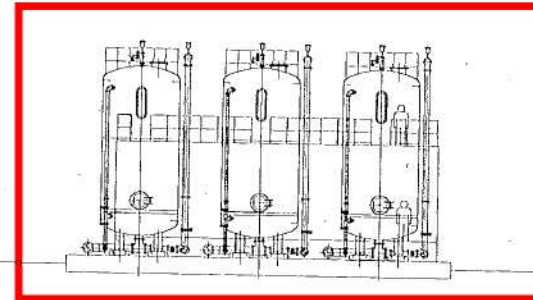

活性炭処理施設

V16.26


件名			
図面	矢留浄水場断面図(1)	C/2	
縮尺	1:100	製	図
平成	26年 3月	製	図
福岡県行橋市			

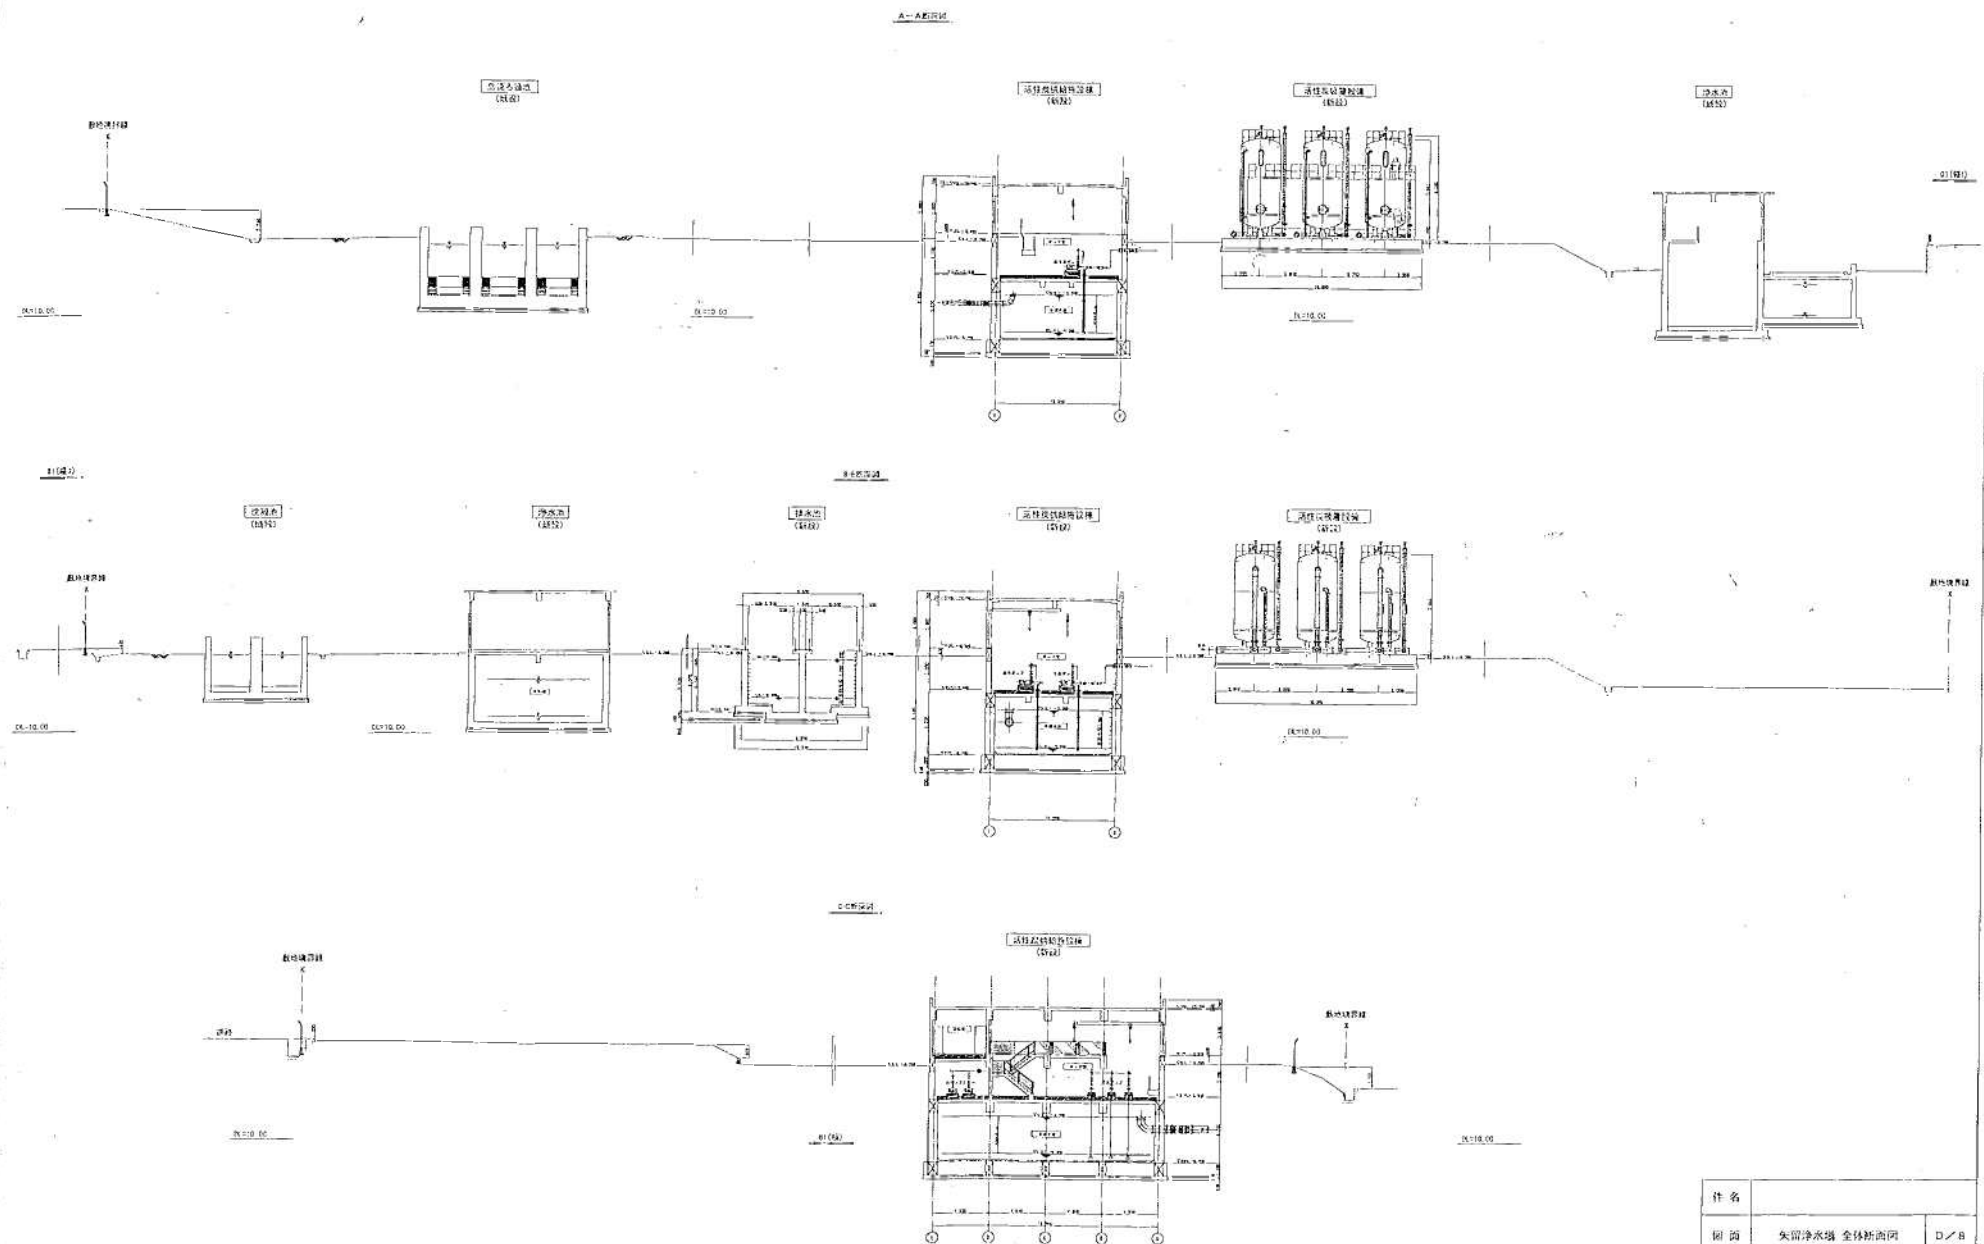

作名			
图面	矢留浄水場 全体断面図	D/B	
縮尺	1:200	原	縮
平成	26年 3月	24	日
福岡県村橋市			



矢留浄水場全体平面図 S=1/250

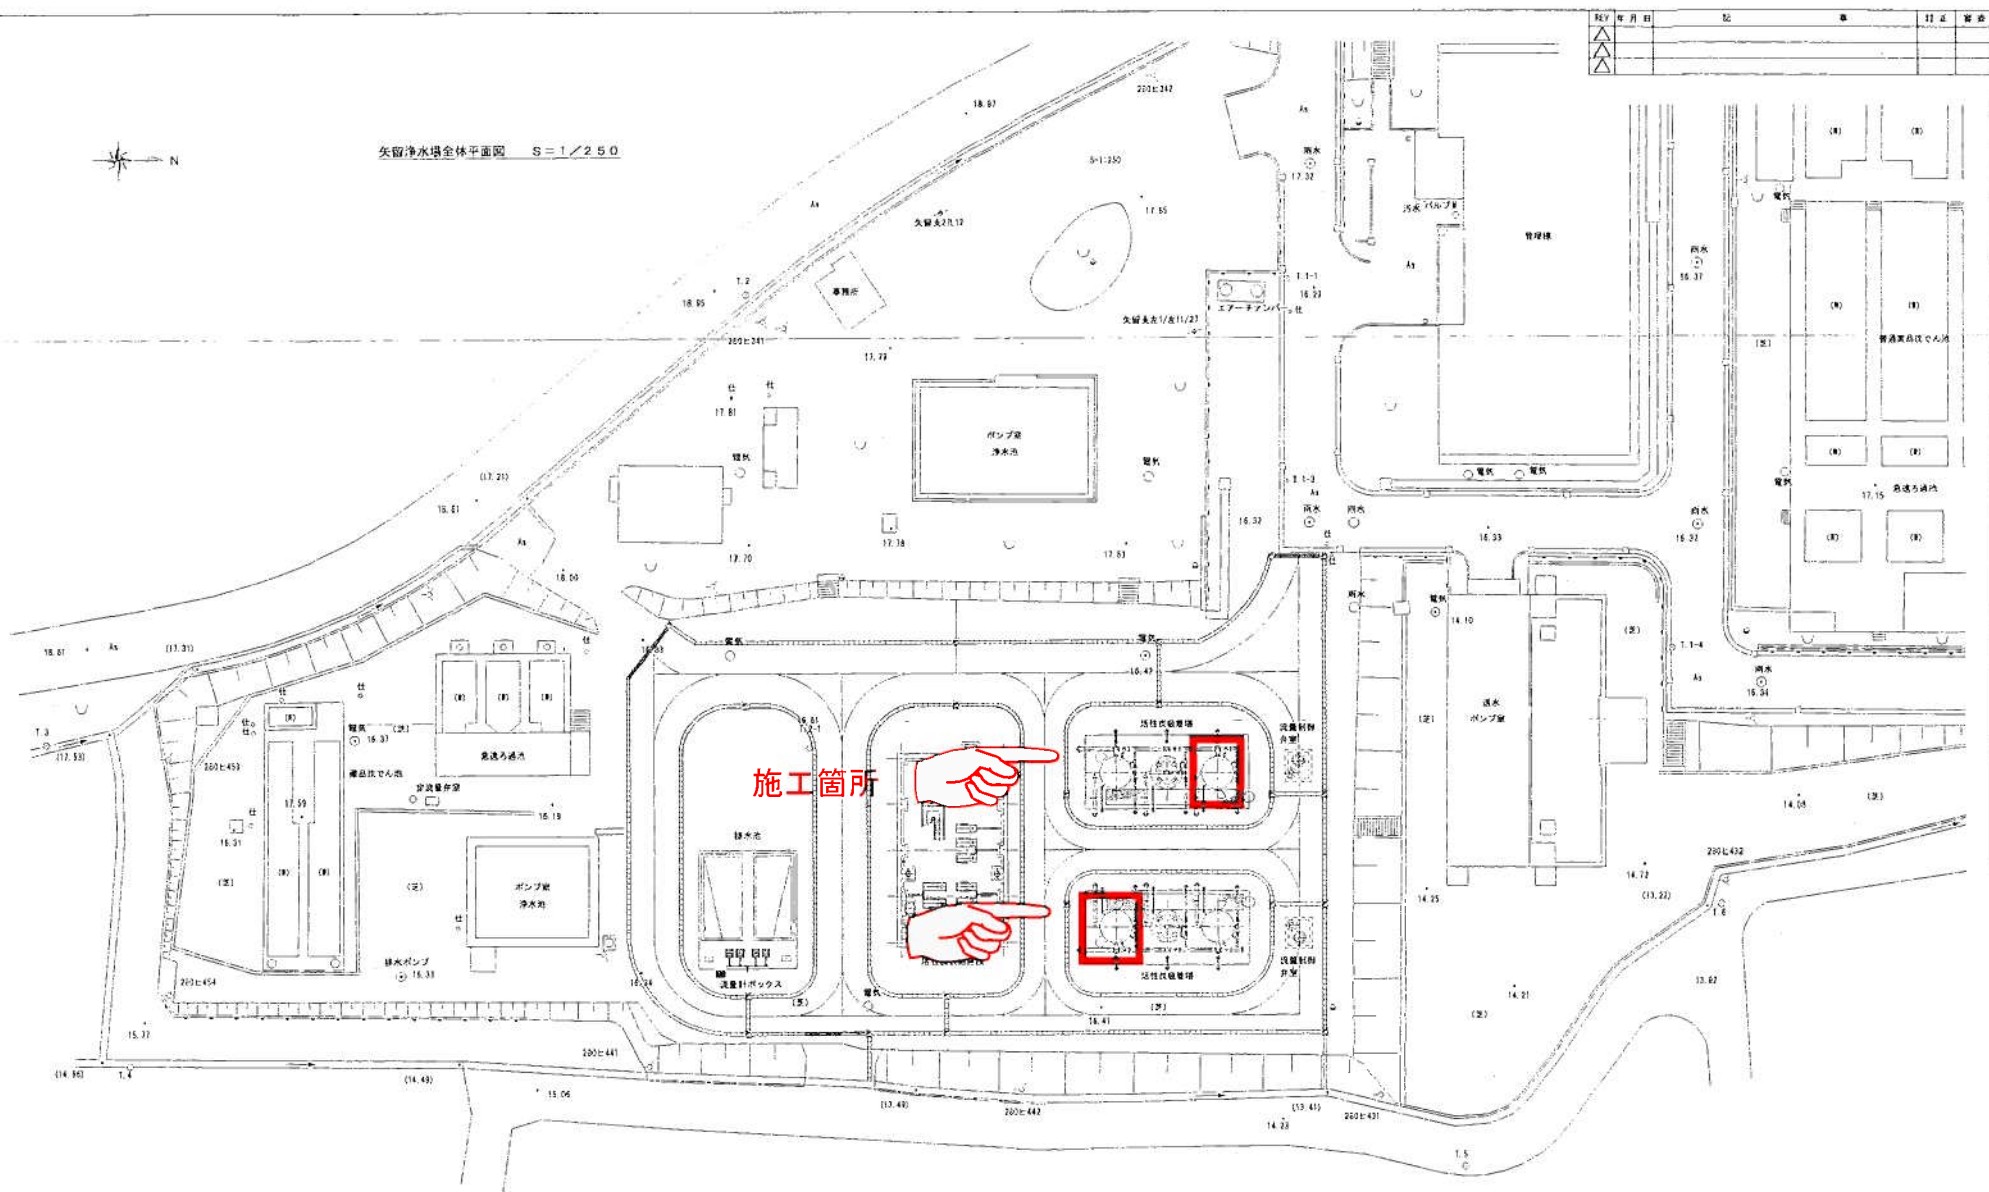


施工箇所




年月日	記	修正	備考

品名	記	備考
行橋市浄水場土木建設		
矢留浄水場 (増設)	尺	1
全設計書	図	250

REV	年月日	記	訂正	署名
△				
△				
△				

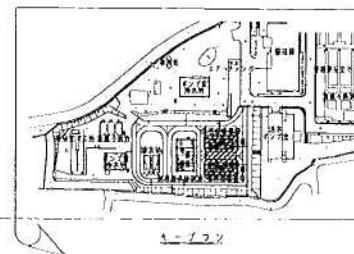


施工箇所

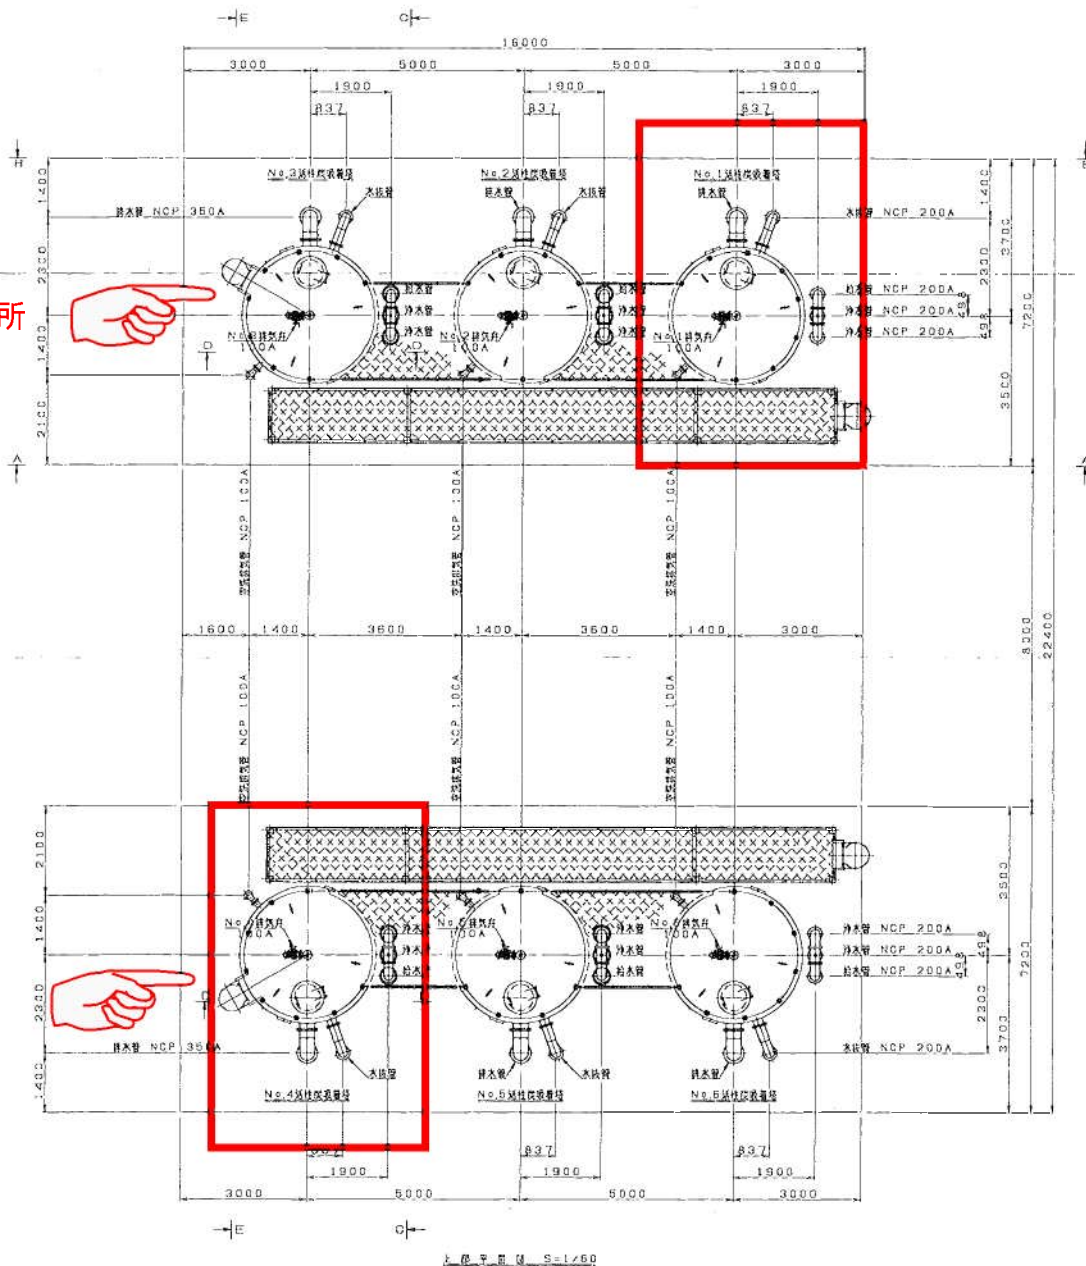


品名	記	事
行橋市環境水道部上水道課		
送水設備		
調整池配管平面図 (1)		
図		
製		
校		
査		
認		
計		
名		
北		
東		
西		
南		

RV	年月日	3	修正	曹基
△				
△				







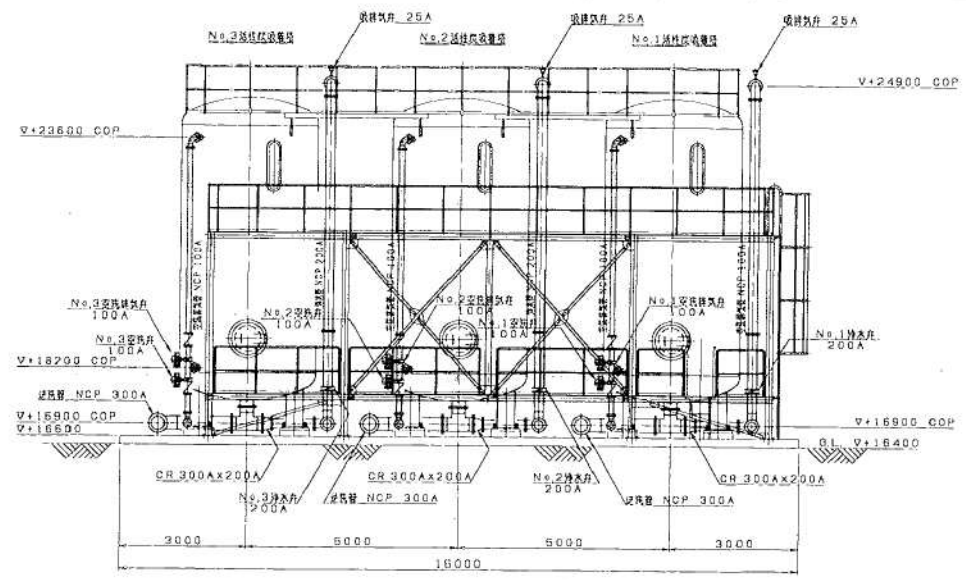


A - A 断面图 S=1/60

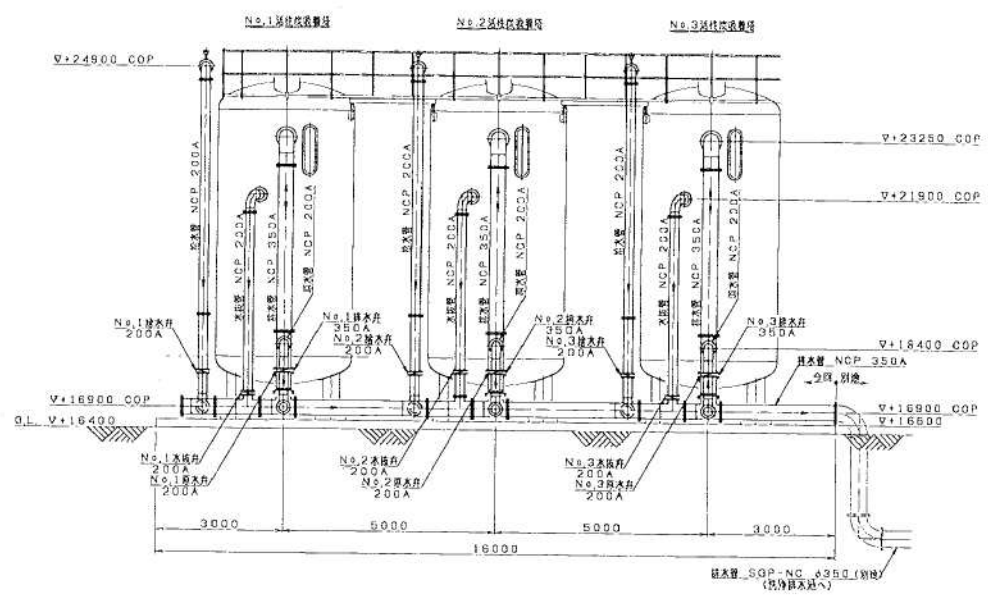

B - B 断面图 S=1/60

品名	数量	备注
JD		行城市供水工程上水设备
材料		
设计		设计单位盖章
审核		审核单位盖章
日期		日期

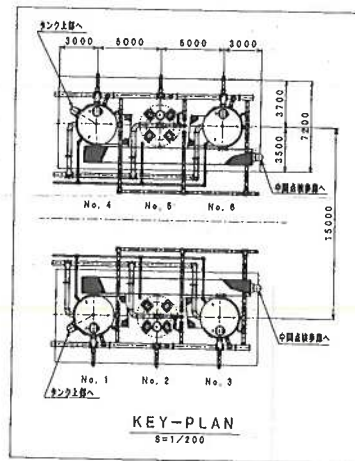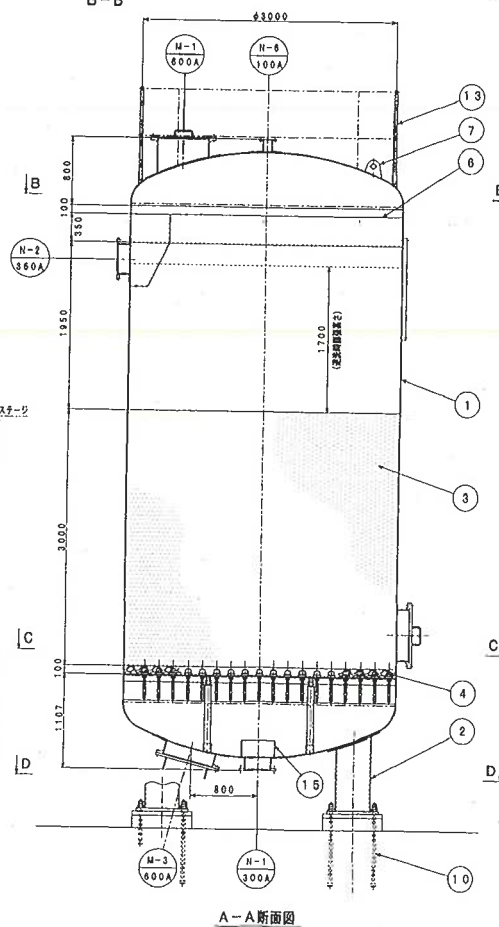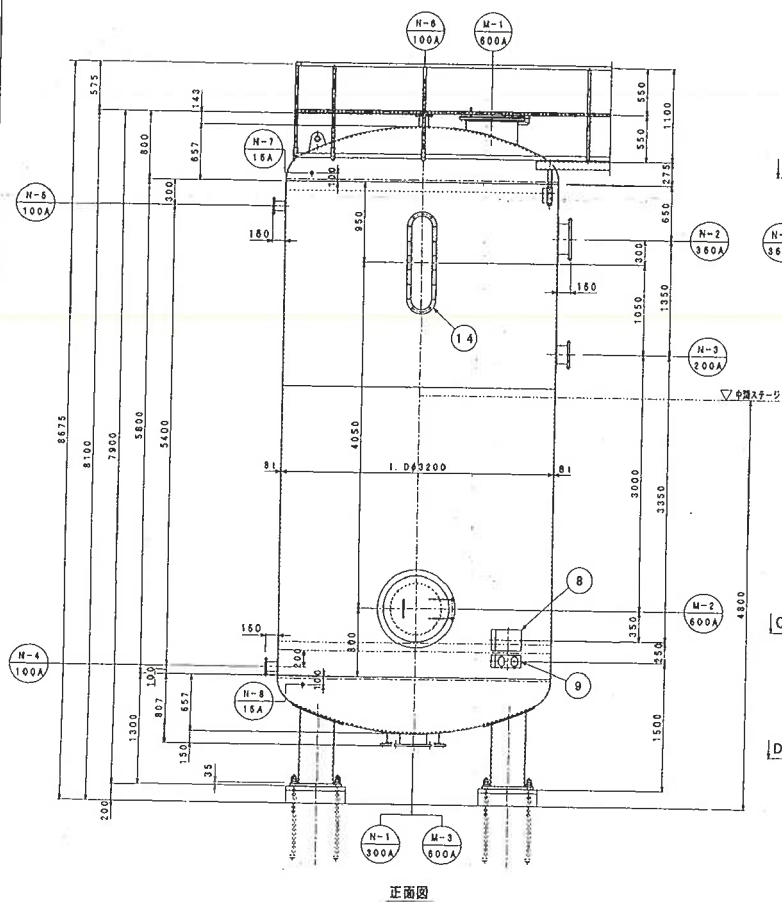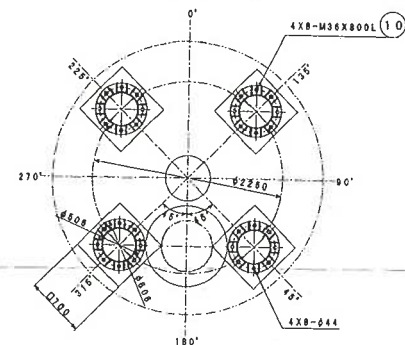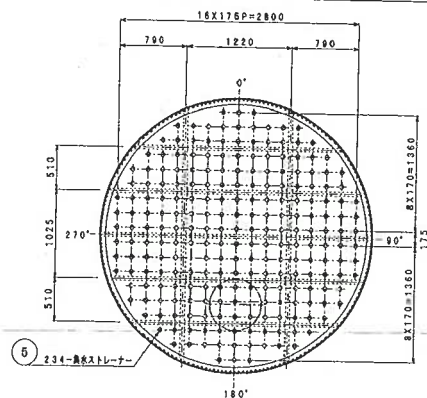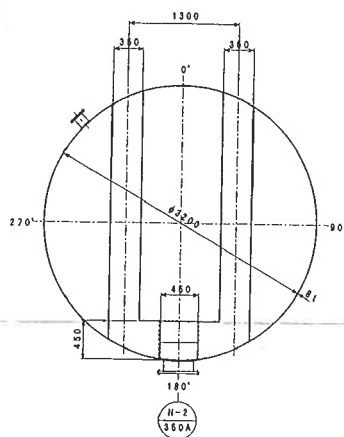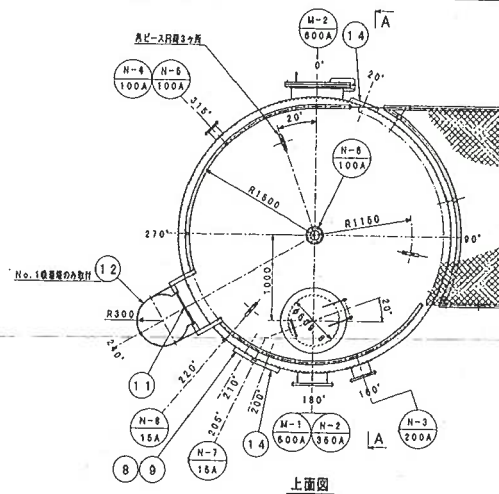

調査仕様			
項 目	仕 様	備 考	
(1) 形状	懸吊固定方式の直線型		
(2) 材質	S54000		
(3) 規格寸法	長さ 2,000mm 幅 65, 800H		
(4) うち重量	6.5kg/㎡ (吊り時) 3.60m/日		
	6.5kg/㎡ (吊り時) 4.30m/日		
(5) 空気抵抗	6.5kg/㎡ (吊り時) 6.0/㎡ ²		
	6.5kg/㎡ (吊り時) 6.0/㎡ ²		
(6) 風速仕様	空速 風速 0.8m ³ /分/m ²		
	減速風速 40% 風速 0.4m ³ /分/m ²		
	減速風速 0.8m ³ /分/m ²		
(7) 付属品	天井マウントホルダ (S6000) 1 式/1 基		
	付属マウントホルダ (S6000) 1 式/1 基		
	下向きマウントホルダ (S6000) 1 式/1 基		
	吸気窓 2 式/1 基		
	上部排気 (SGP+S58400) 1 式/1 基		
	上部排気入タープ (SS400) 2 式/3 基		
	空気を流すタープ (SS400) 1 式/3 基		
	空気流す壁風板/スリット 1 式/1 基		
	アンダーボルト (S6US304) 1 式/1 基		
(8) 設置	内装：ゴムランニング (オーストラリア産) 天板設置 高さ 3mm(+H5-+H10)		
	外装：強化ガラス板 仕上り：貼付による		

番号	名 称	ノズルリスト			備 考
		口径	フランジ	数量	
M-1	検査用ノズル	300A	17510K	1	
M-2	検査用ノズル	350A	17510K	1	
M-3	検査用ノズル	200A	17510K	1	ストレーチ管継付
M-4	検査用ノズル	100A	17510K	1	
M-5	空焚き試験用ノズル	100A	17510K	1	
M-6	燃焼試験ノズル	100A	17510K	1	
M-7	上燃焼用試験用ノズル	16A	21510K	1	ストレーチ管継付
M-8	下燃焼用試験用ノズル	16A	21510K	1	ストレーチ管継付
M-1	上燃マニッセル	800A	17510K	1	
M-2	保燃マニッセル	800A	17510K	1	
M-3	下燃マニッセル	800A	17510K	1	

※本図は、No.1 活性炭吸着場を示す。

16	硬質鋼	SS400	1個	3個	
14	鋁管	SS400	2個	3個	280X1100
13	鋼管	SS400	15	3個	2.2X. 26.8
12	鋼管	SS400	15	1個	1-55555.1319
11	鋼管	SS400	15	1個	1-55555.1319
10	アクリル-ポルト	SUS304	32個	9個	M30X800L 2N
9	圧力管	SS400	1個	3個	PL3. 2
8	硬質鋼	SS400	1個	3個	PL3. 2
7	高圧鋼	SS400	37	97	
6	鋼パイプ	SS400	2個	6個	
5	鋼パイプ	SS400	2個	6個	
4	実用材料 (100mm)	ABE	234	702	
3	実用材料 (100mm)		8.602	2.82	管径 62-6mm
2	鋼管材料 (3000mm)		24.07	12.35	管径 19. 2mm
1	圧力管材料	STK	4	23	360A
	圧力管材料	SS400	1個	3個	280X1100
備考	品 名	材料	数量	単位	備 考
20					