



東口駅前広場

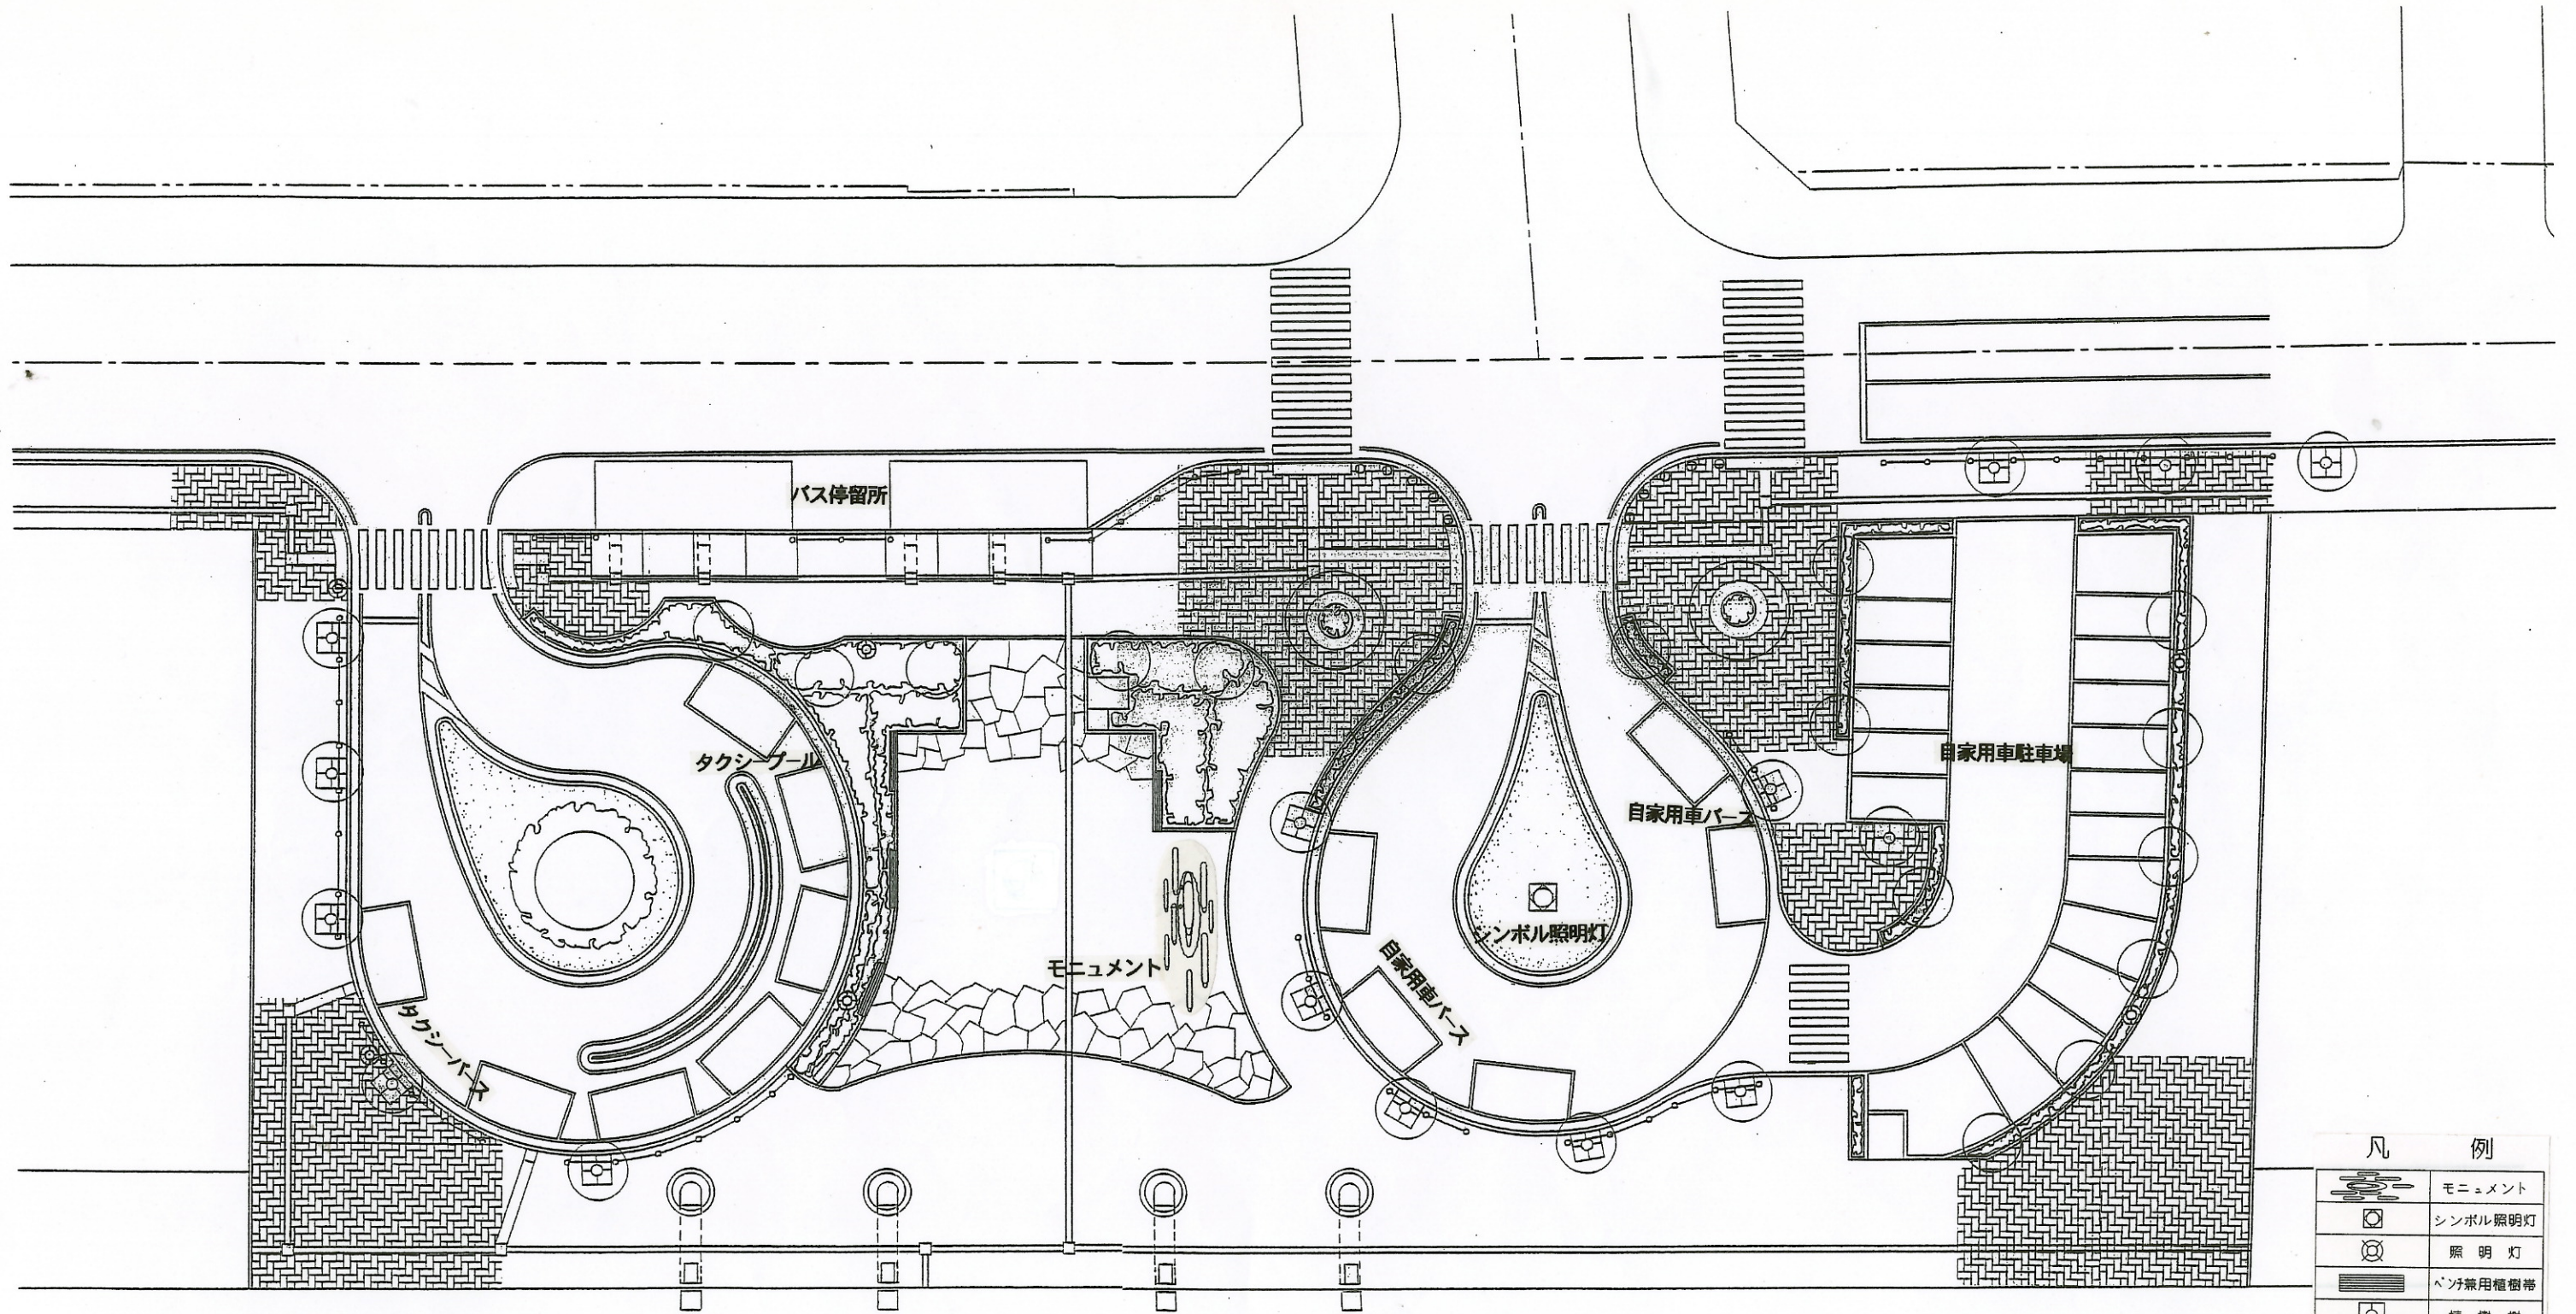

凡 例	
	モニュメント
	シンボル照明灯
	照明灯
	バス兼用植樹帯
	植 樹 樹
	自然石舗装-2
	レンガ舗装
	高 木
	低 木
	芝
	誘導ブロック

西口駅前広場

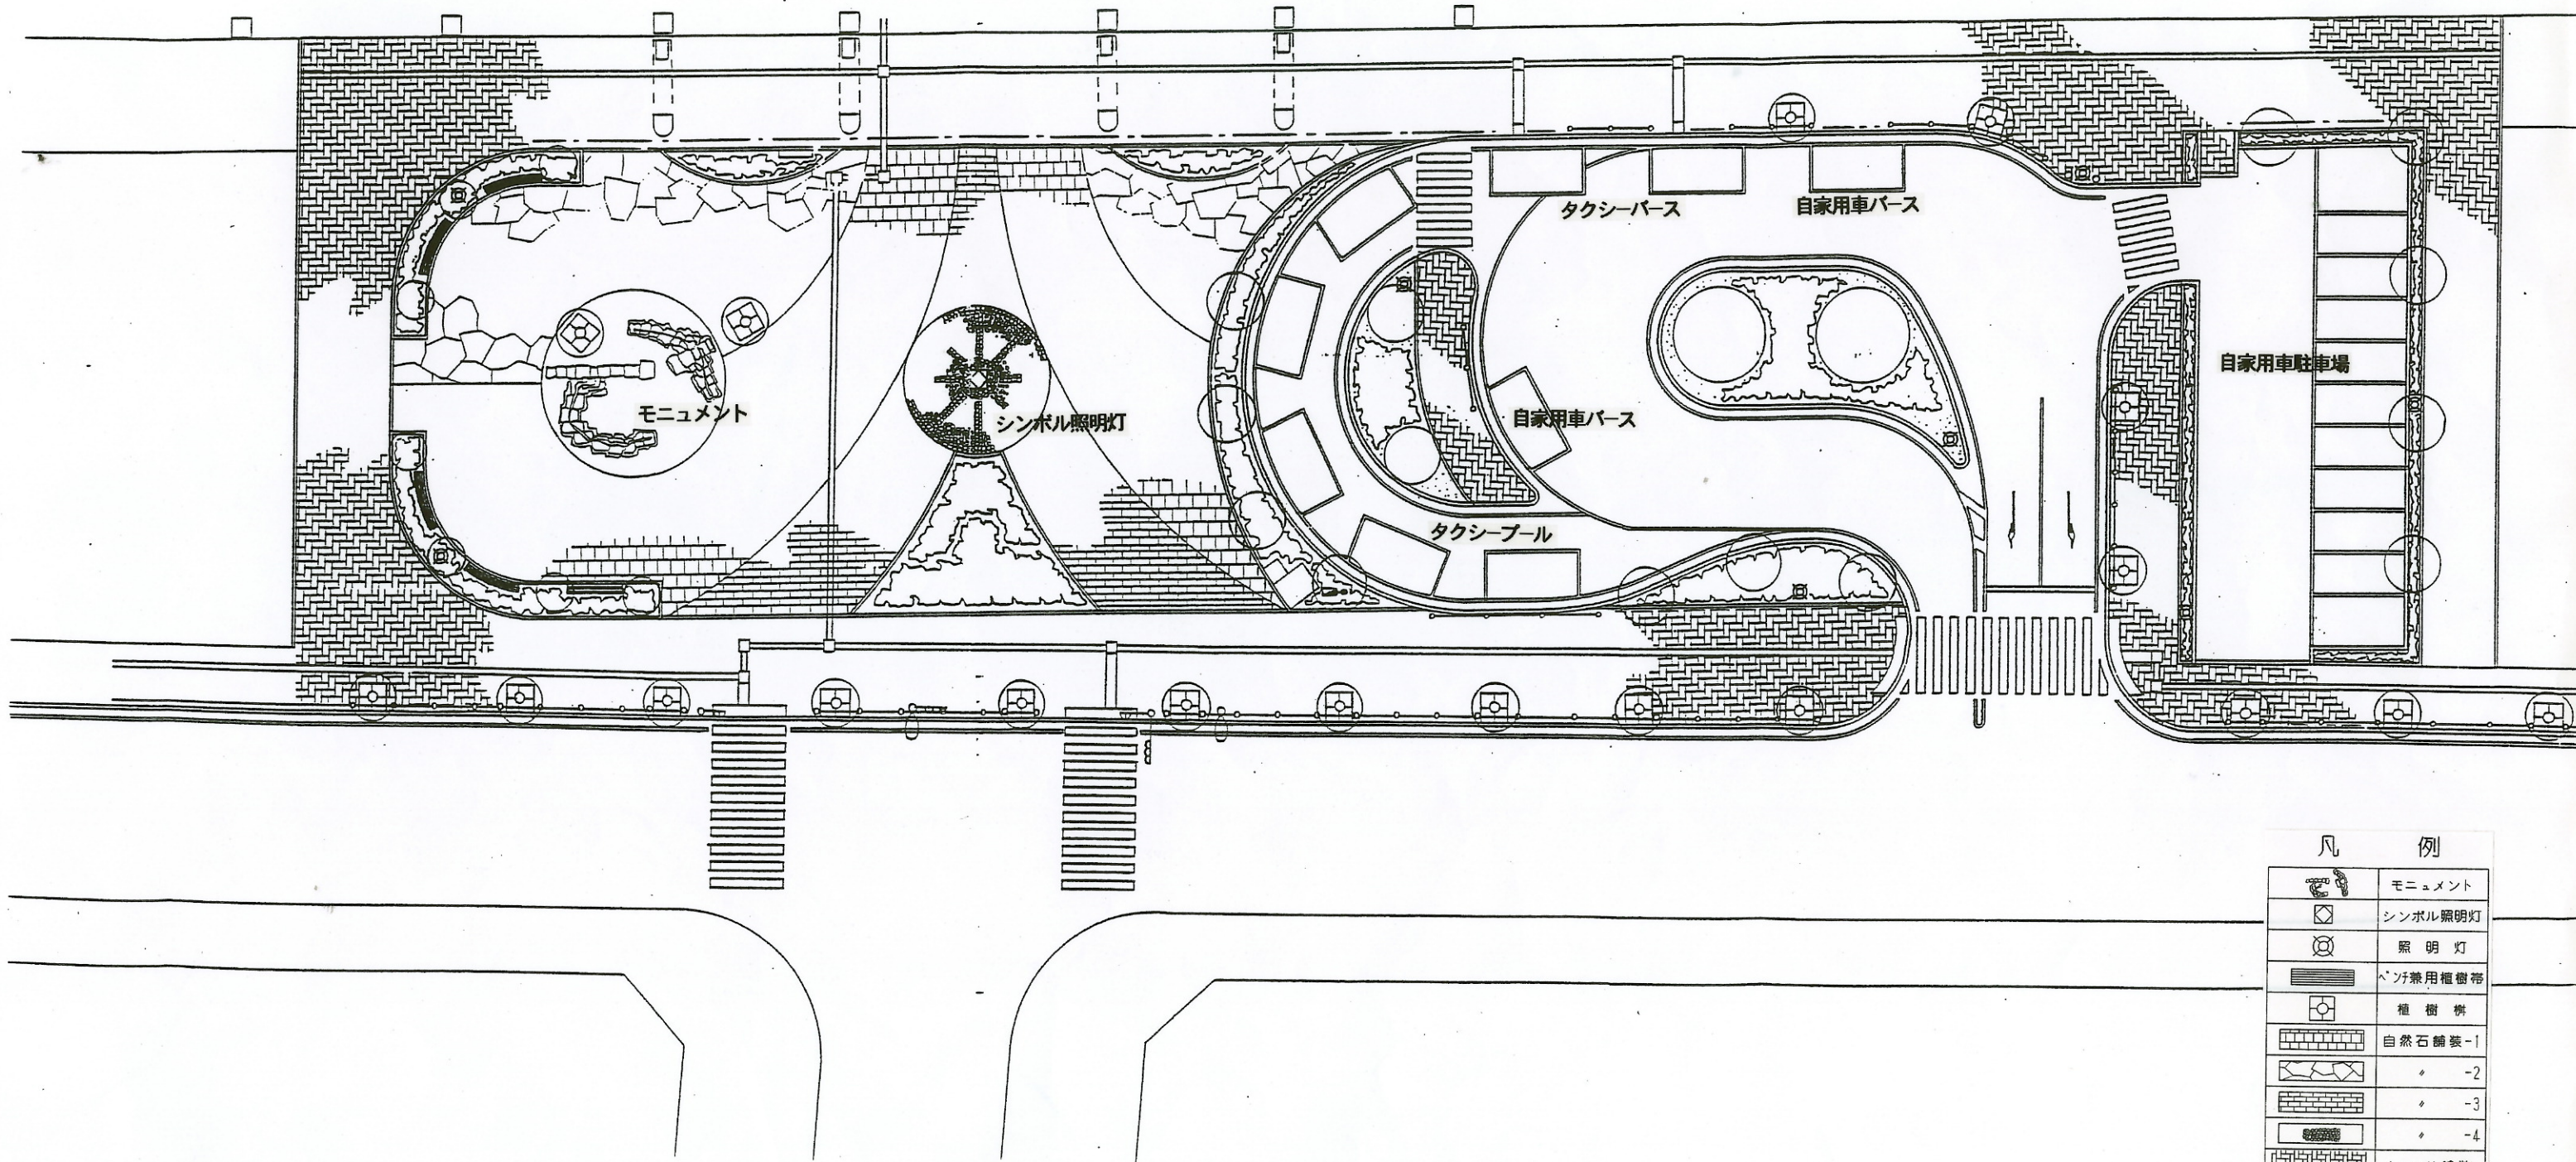

凡 例	
	モニュメント
	シンボル照明灯
	照 明 灯
	ベンチ兼用植樹帯
	植 樹 樹
	自然石舗装-1
	◇ -2
	◇ -3
	◇ -4
	レンガ舗装
	高 木
	低 木
	芝
	誘導ブロック