


東口駅前広場

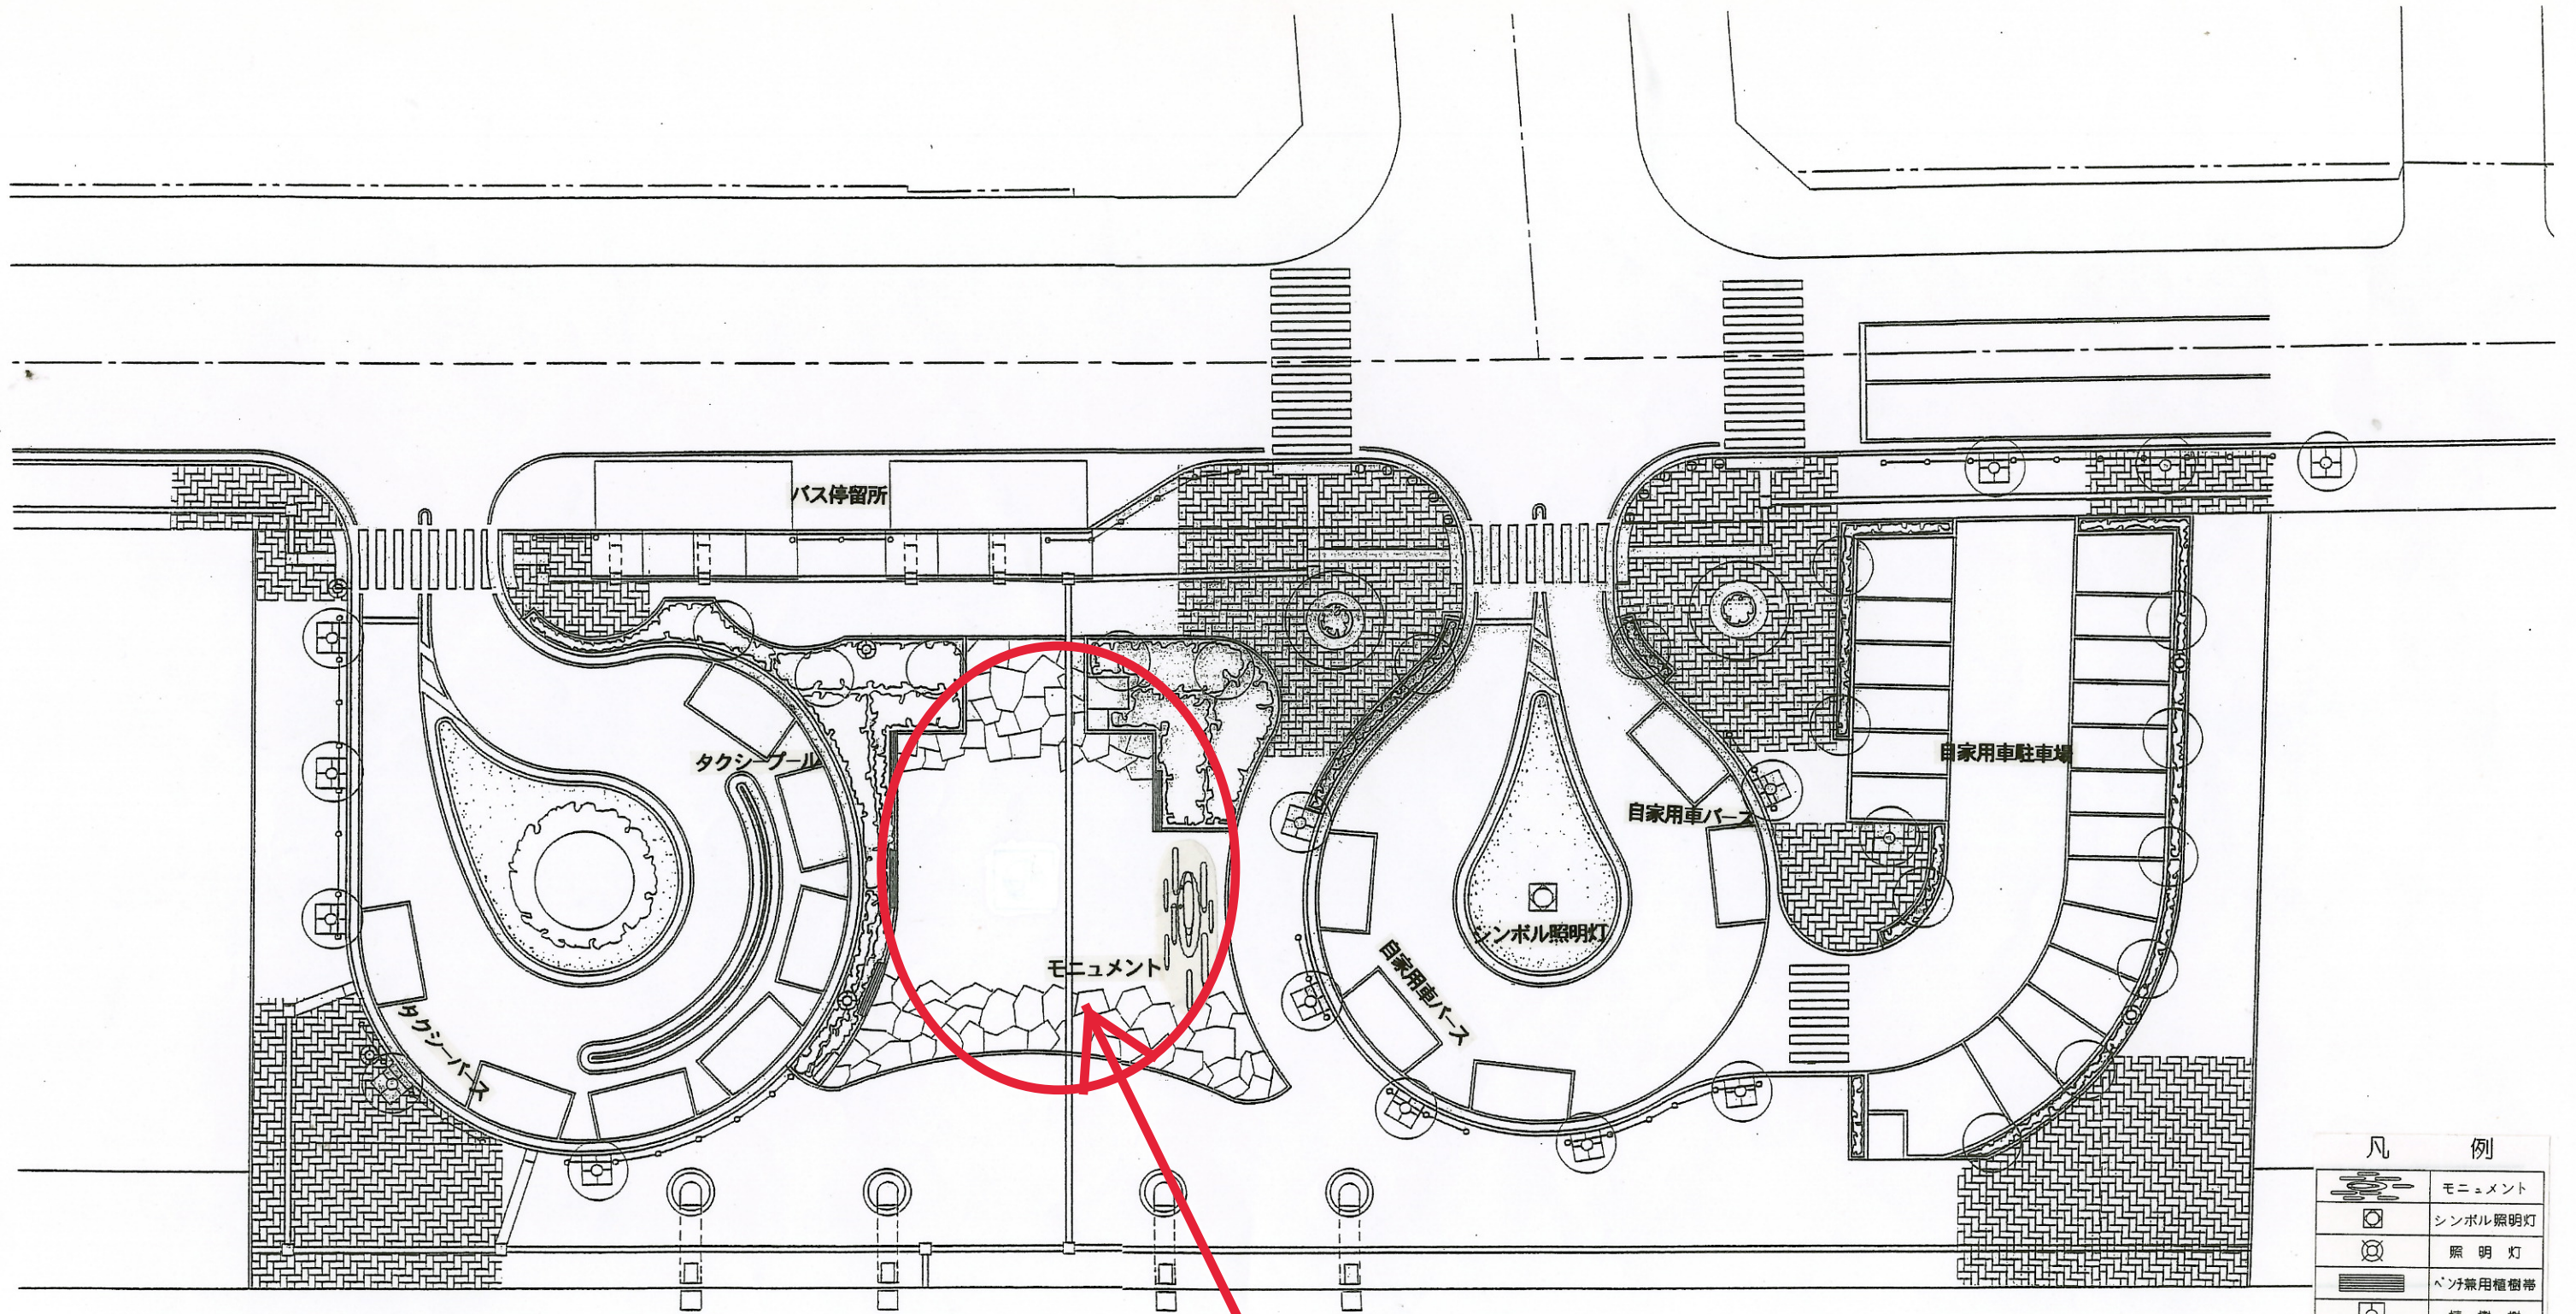

使用場所

凡 例	
	モニュメント
	シンボル照明灯
	照明灯
	バス兼用植樹帯
	植樹帯
	自然石舗装-2
	レンガ舗装
	高木
	低木
	芝
	誘導ブロック