

行橋中学校体育館防水改修工事



図面リスト			
建 築			
図面番号	図面名称	図面番号	図面名称
A-01	(改修) 特記仕様書 (その1)	A-11	改修後 各部詳細図
A-02	付近見取図及び配置図	A-12	
A-03	改修前後2階平面図	A-13	
A-04	改修前後屋根伏図	A-14	
A-05	改修前後 矩計図 (1)	A-15	
A-06	改修前後 矩計図 (2)	A-16	
A-07	改修前 矩計図 (3)	A-17	
A-08	改修後 矩計図 (3)	A-18	
A-09	改修前後 矩計図 (4)	A-19	
A-10	改修前 各部詳細図	A-20	

(有) 高尾設計事務所

	工事名称	行橋中学校体育館防水 改修工事	事務所登録 福岡県知事(1-20020)号 (有)高尾設計事務所 1級建築士 大臣登録114158号 高尾 伸博 福岡県行橋市大字道場寺1507-1 0930-22-2146	承認	設計
	図面名称	図面リスト		年月日	年 月 日
			図面NO	A-00	



附近見取図

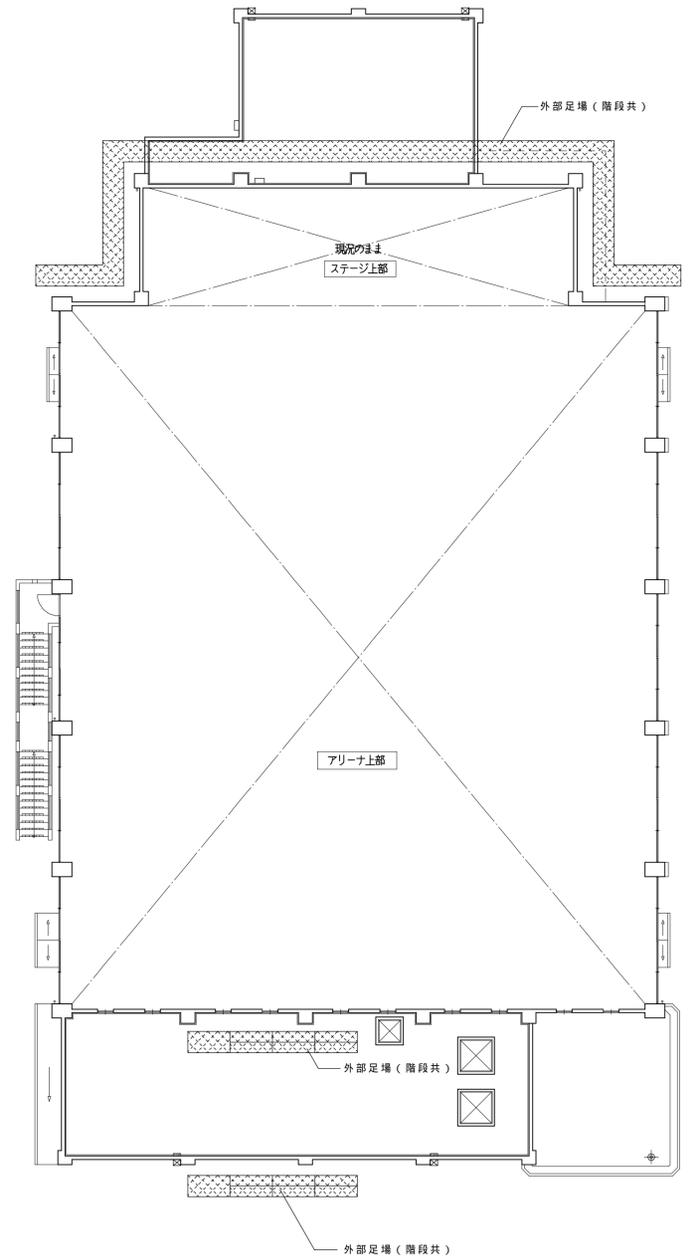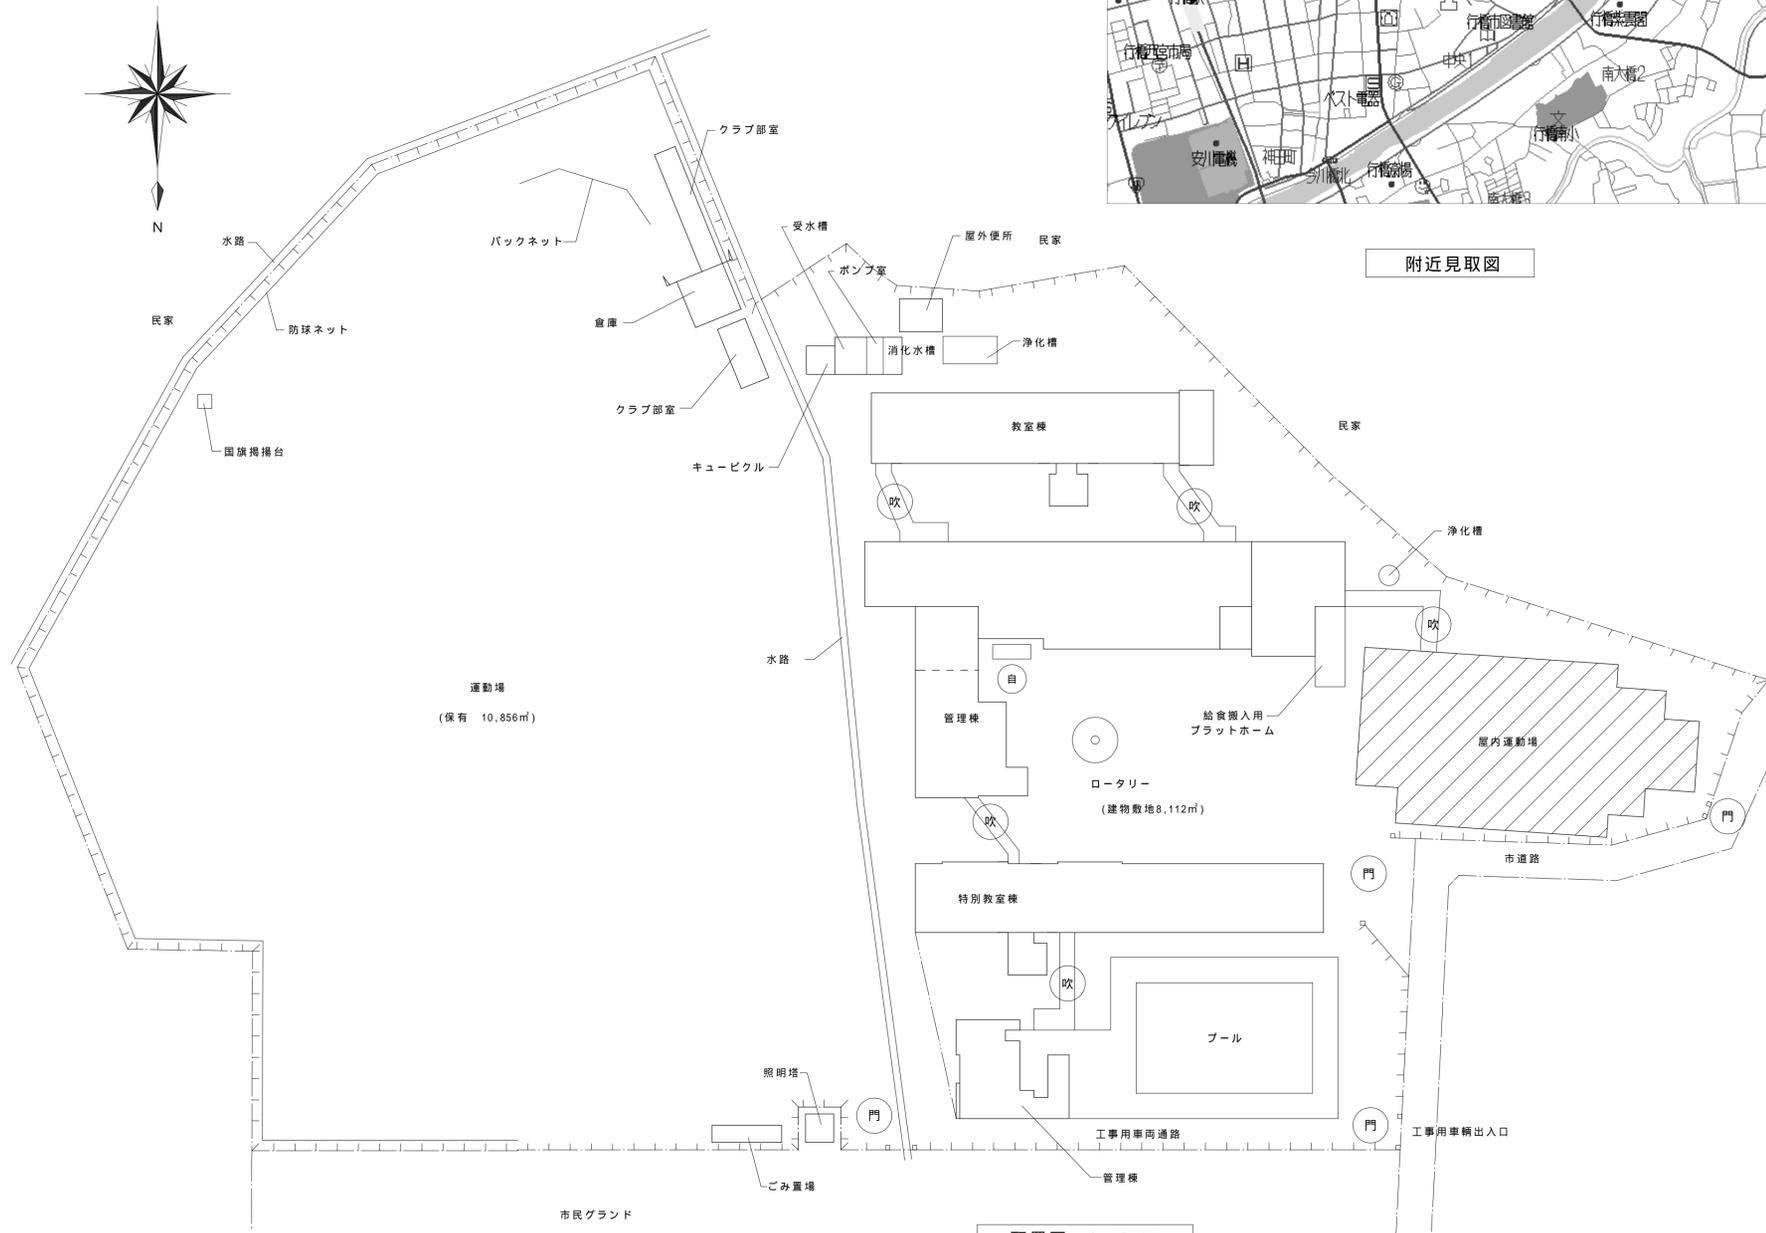


凡 例	
パラベットには、必ずパラベット用スタンションを取付けて作業員の落下防止の対策を行うこと	


- 特記事項
- ※工事期間中、生徒、職員に安全に努めること。
 - ※仮設物、仮囲い等の設置場所については、施設関係者、監督員と協議して決定すること。
 - ※敷地内の車両の通行に際しては、最徐行とし歩行者の安全に努めること。
 - ※足場の最下段は金網式養生とする。
 - ※足場の最下段は鍵付とし、工事関係者以外立ち入り禁止措置を行うこと。
 - ※工事完了後は、仮囲い内の整地を行うこと。

事務所登録 福岡県知事(1-20020)号 (有)高尾設計事務所 1級建築士 大臣登録114158号 高尾 伸博 福岡県行橋市大字道場寺1507-1 0930-22-2146	承認	設計
	年月日	年 月 日
図面NO	A-02	

改修前 2階平面図

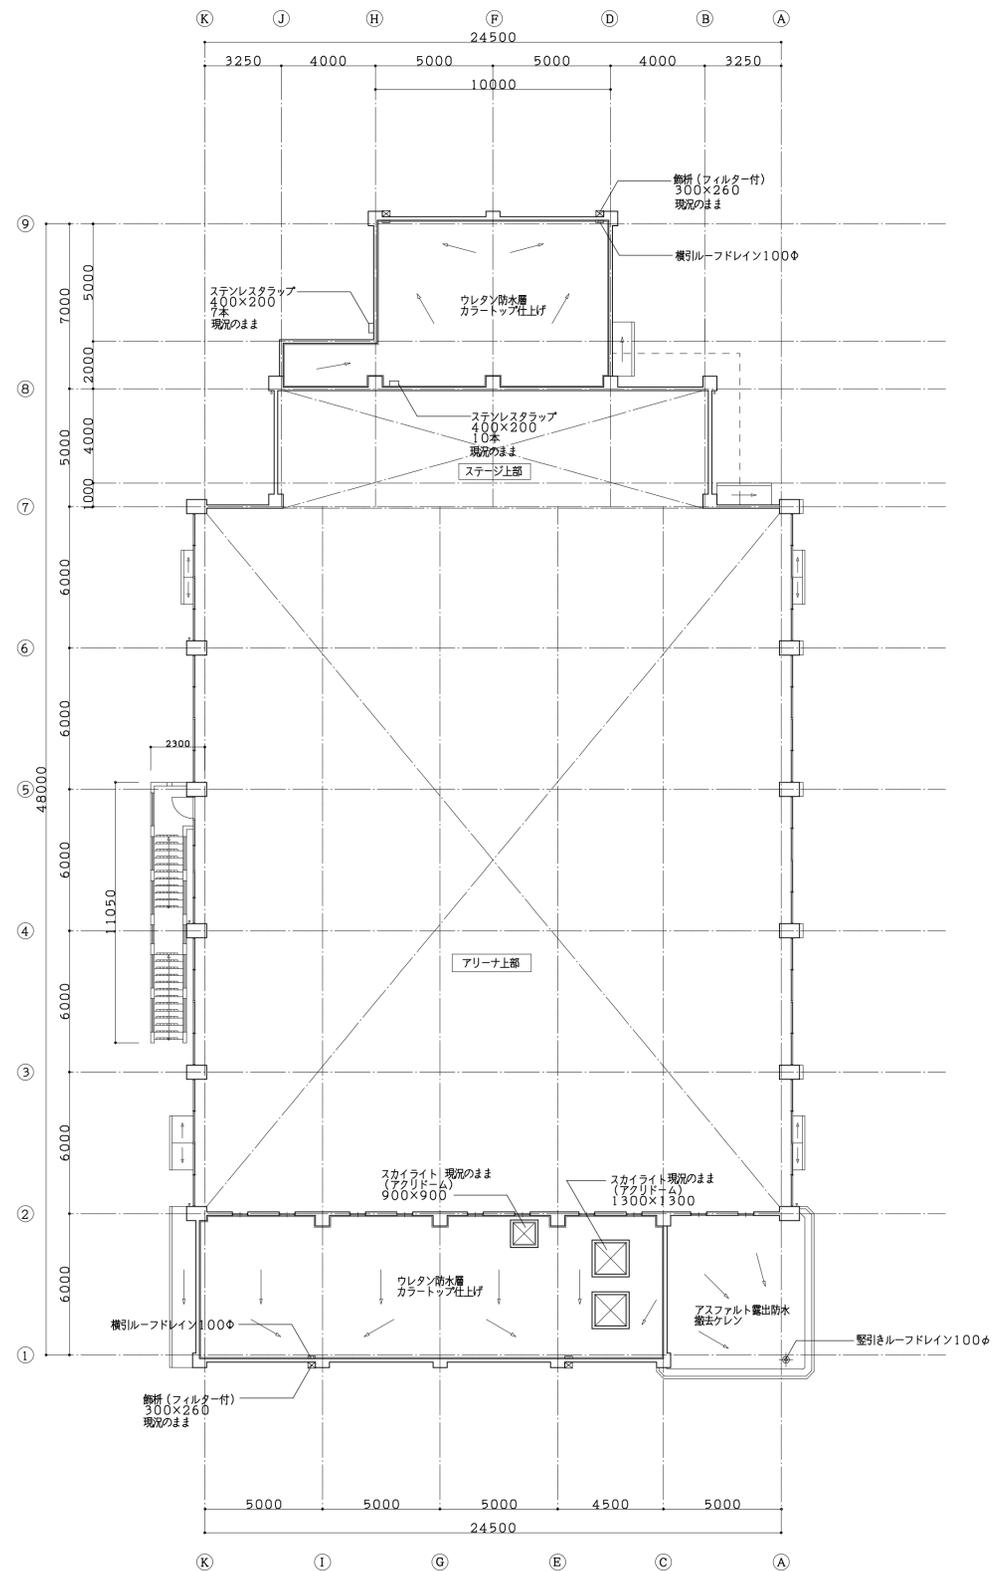

改修後 2階平面図

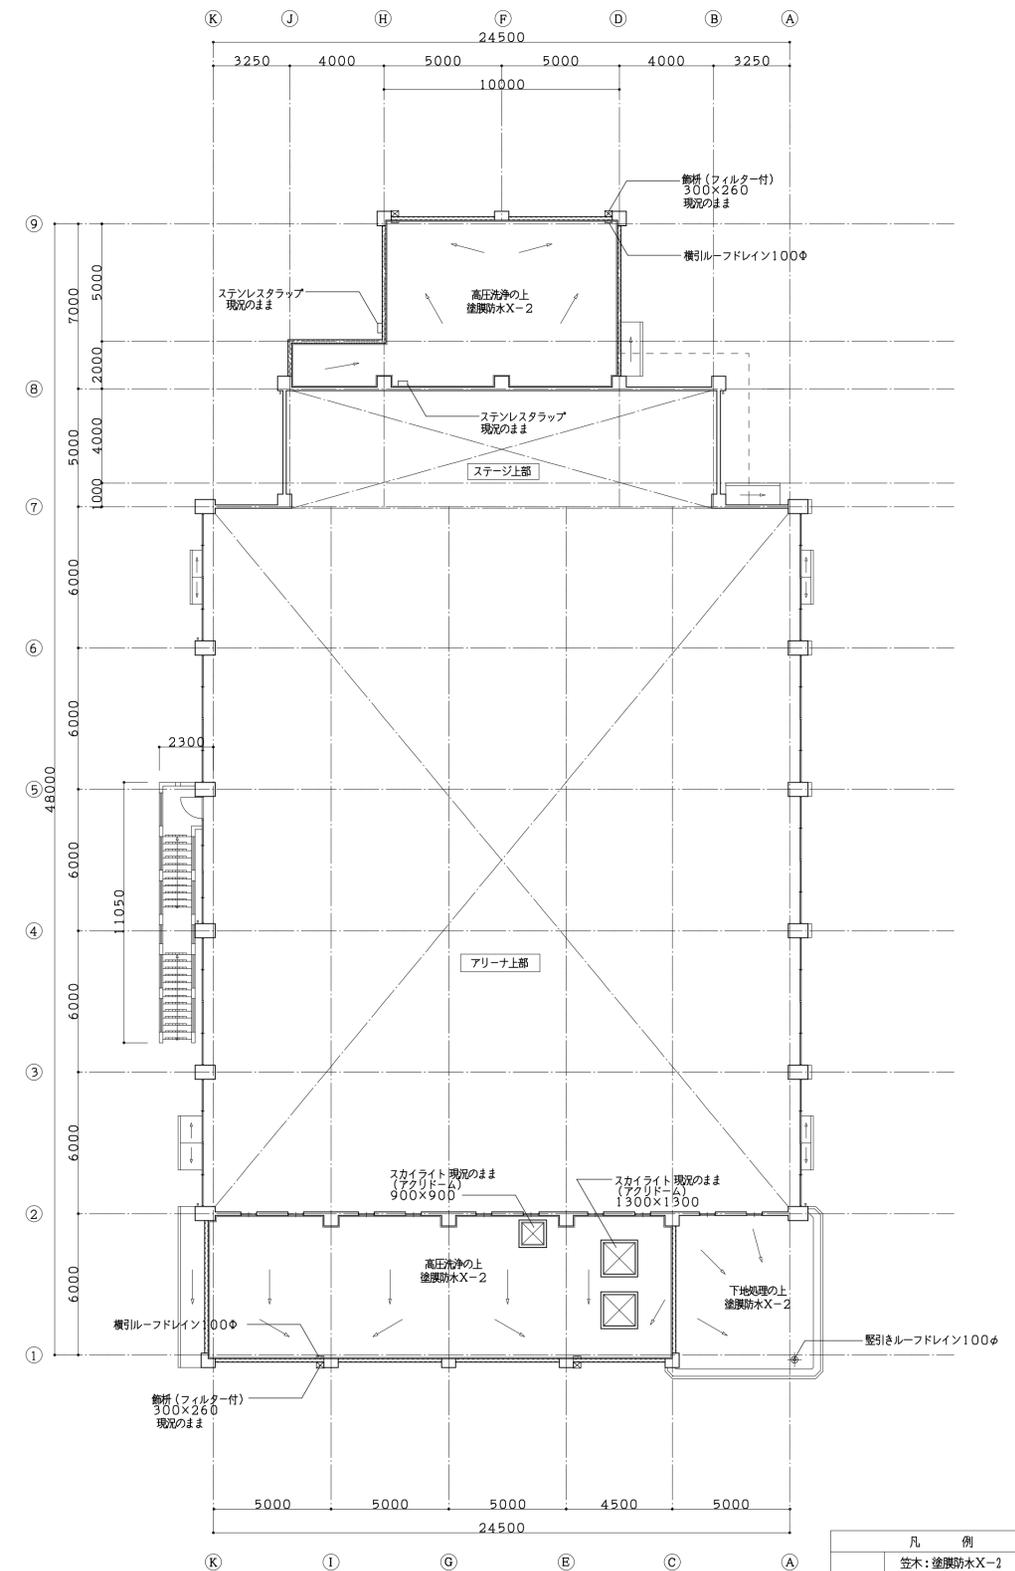


凡 例	
	塗膜：塗膜防水X-2
	高圧洗浄の上下地処理
	既設防水モルタル剥き部分 アンカーピンニング全面エポキシ樹脂注入工法
ルーフトレインは、清掃を行い塗装をすること。	

工事名称	行橋中学校体育館防水 改修工事
図面名称	改修前後 2階平面図 1階屋根伏図 S = 1 : 150

事務所登録 福岡県知事(1-20020)号
(有) 高尾設計事務所
 1級建築士 大臣登録114158号 高尾 伸博
 福岡県行橋市大字道場寺1507-1
 0930-22-2146


承認	設計
年月日	年 月 日
図面NO	A - 03

改修前 屋根伏図

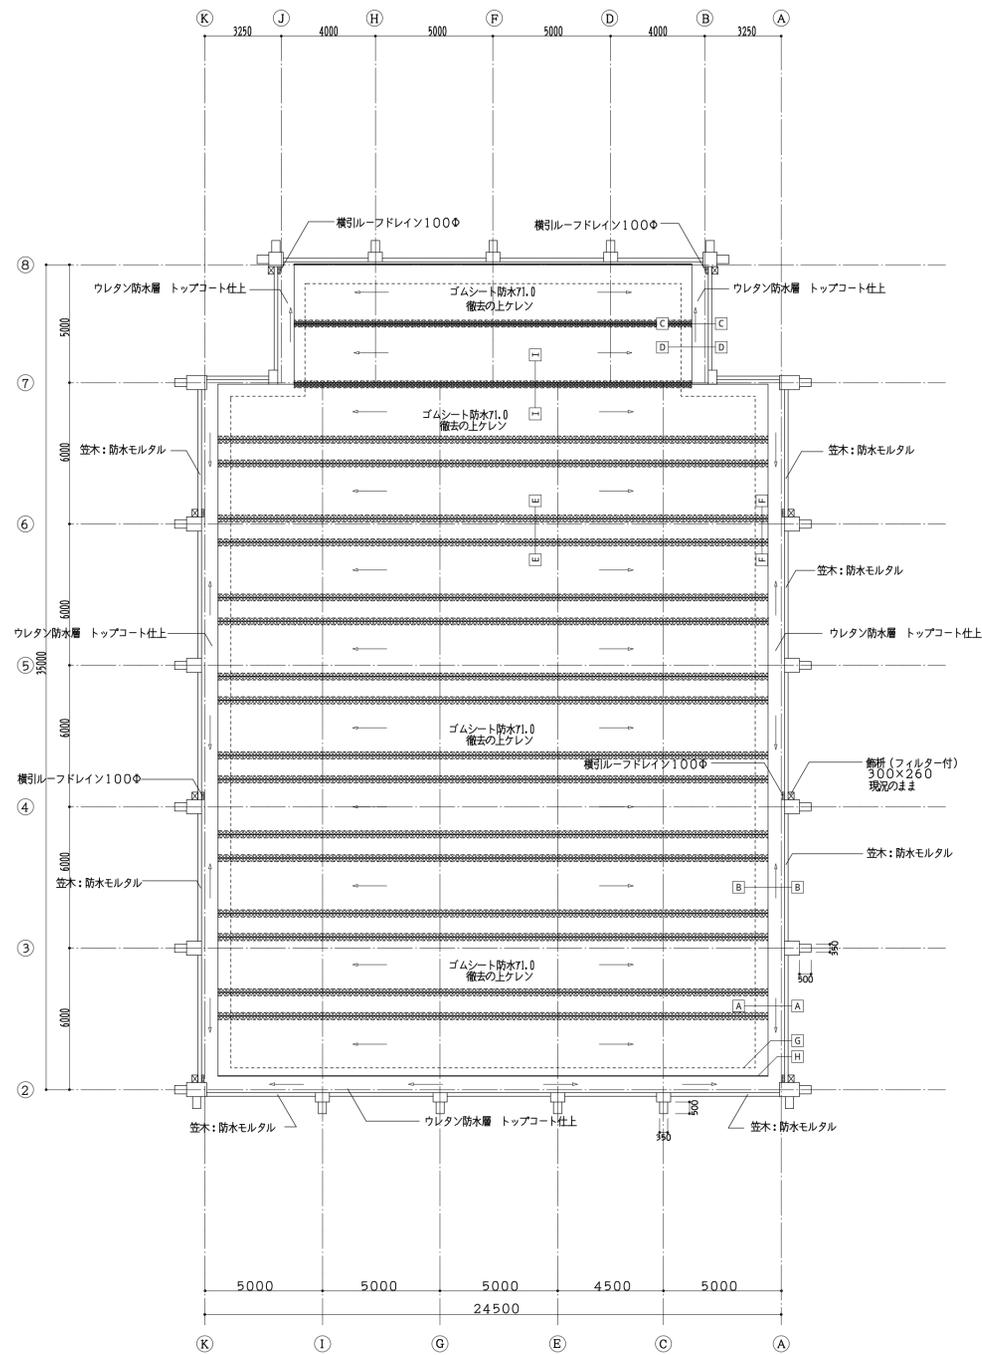

凡 例	
	既存ゴムシート防水現況のまま

改修後 屋根伏図

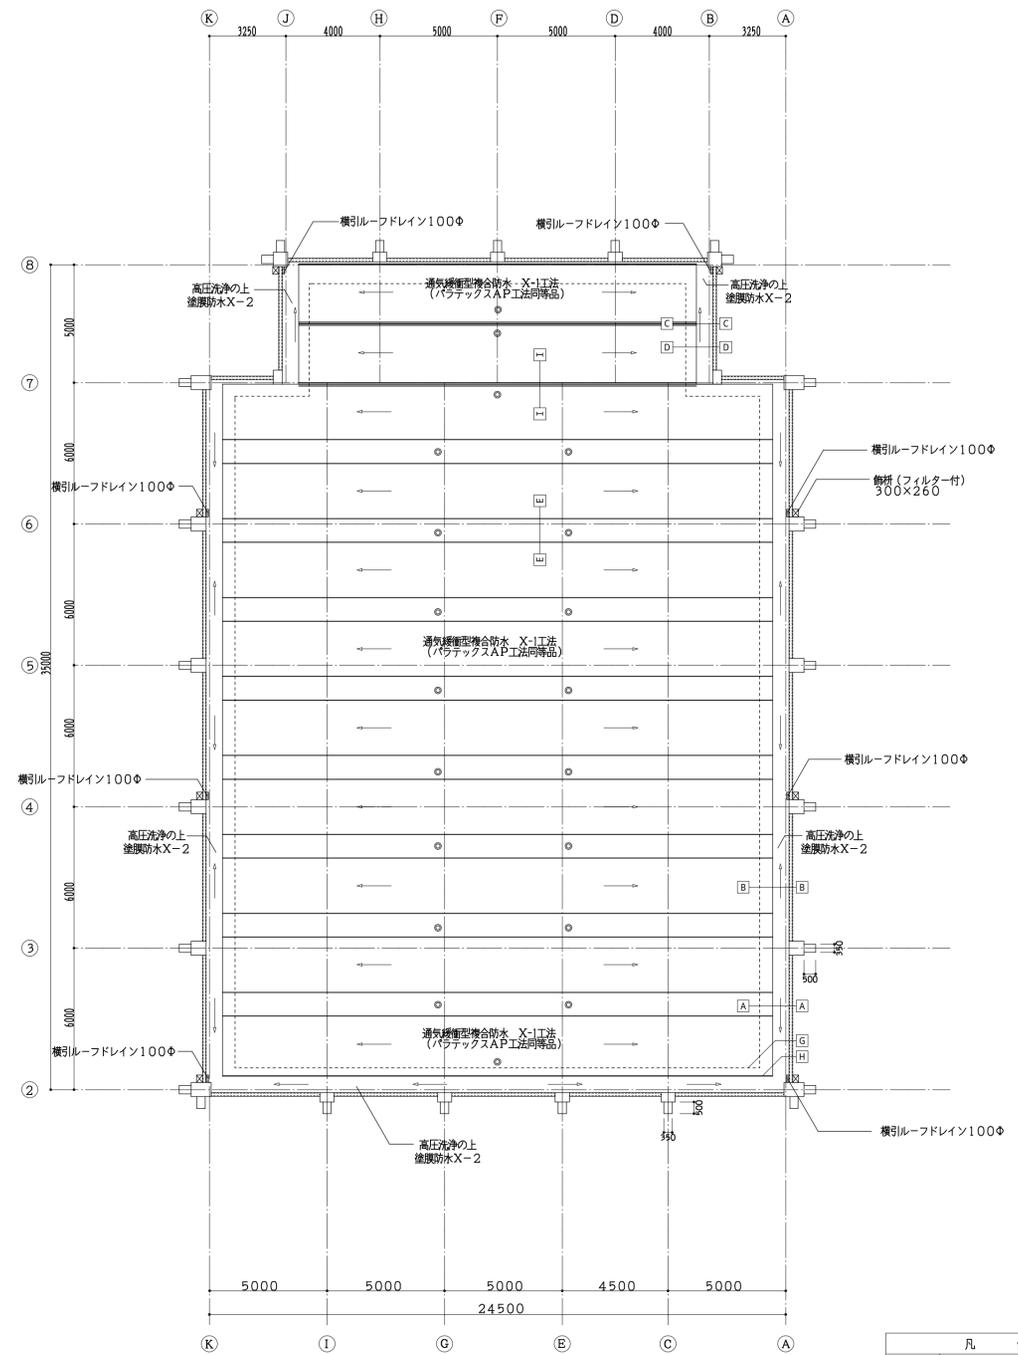

凡 例	
	塗膜防水X-2
	高圧洗浄の上下地処理 透気透水性複合防水 X-1工法 アクリル樹脂系全面工法 φ200
	脱気装置
塗膜防水X-2は、MOCA、TDI の含有量を1%以下とする。	
ルーフトレインは、清掃を行い塗装をすること。	


工事名称 行橋中学校体育館防水 改修工事

図面名称 改修前後 体育館屋根伏図
S = 1 : 150


事務所登録 福岡県知事(1-20020)号
(有)高尾設計事務所
1級建築士 大臣登録114158号 高尾 伸博
福岡県行橋市大字道場寺1507-1
0930-22-2146

承認	設計
年月日	年 月 日
図面NO	A-04

改修前 矩計図(1)

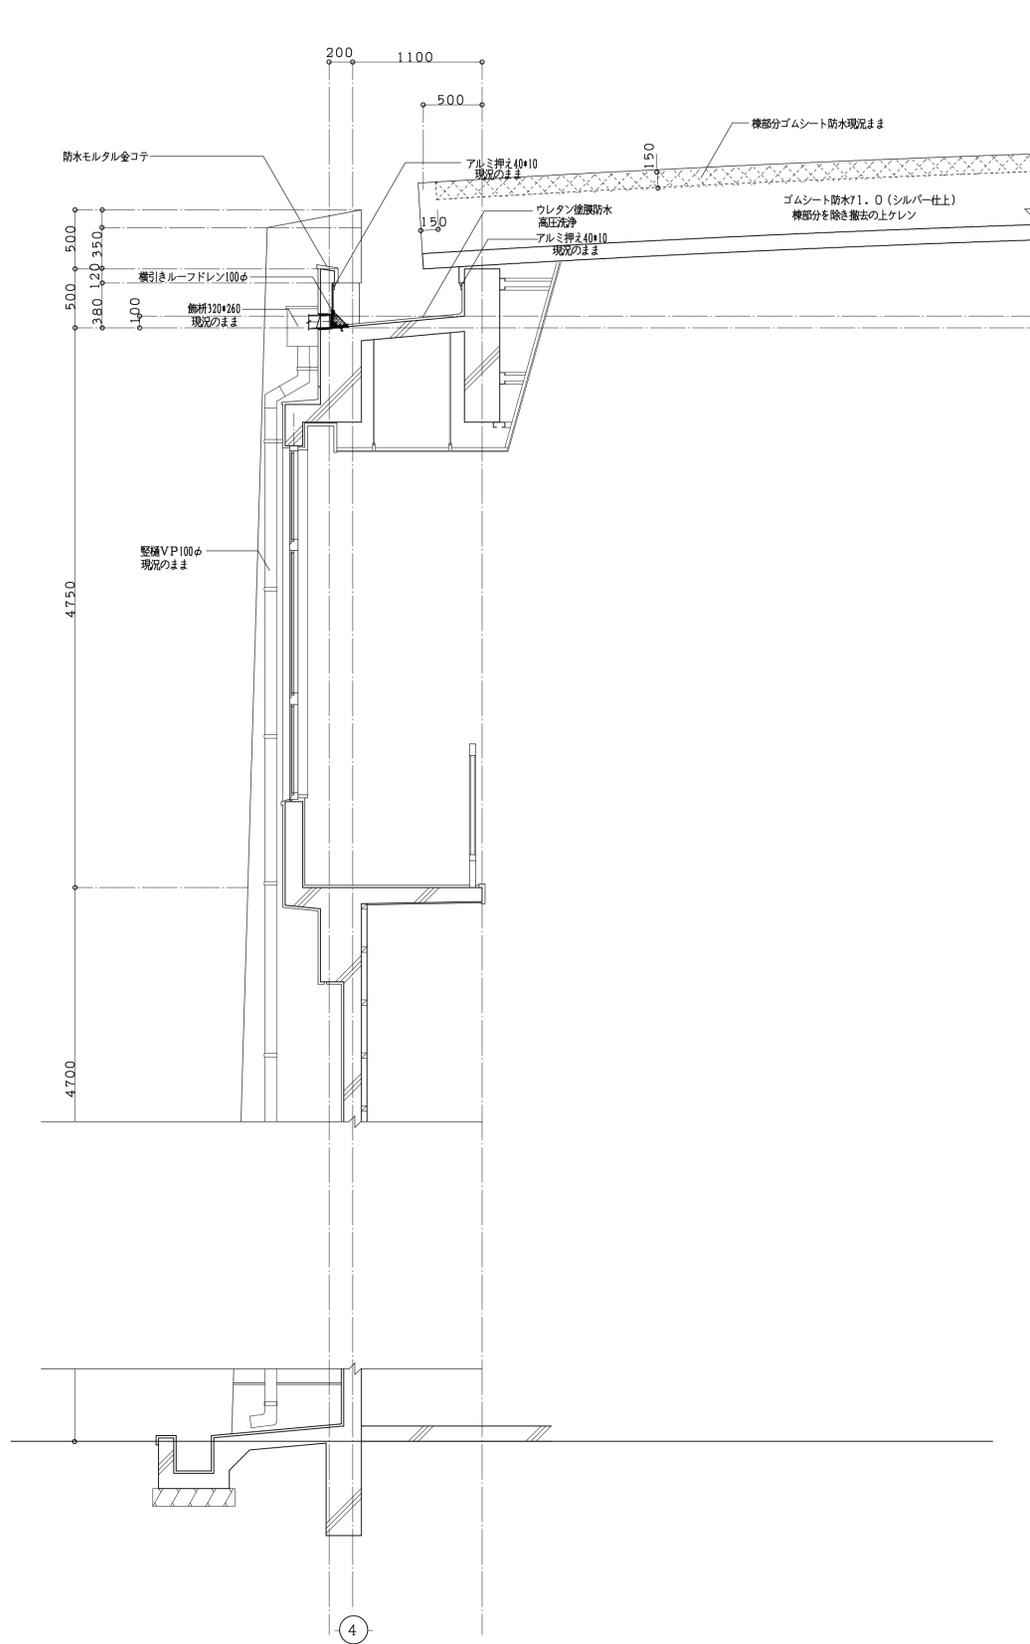


改修後 矩計図(1)

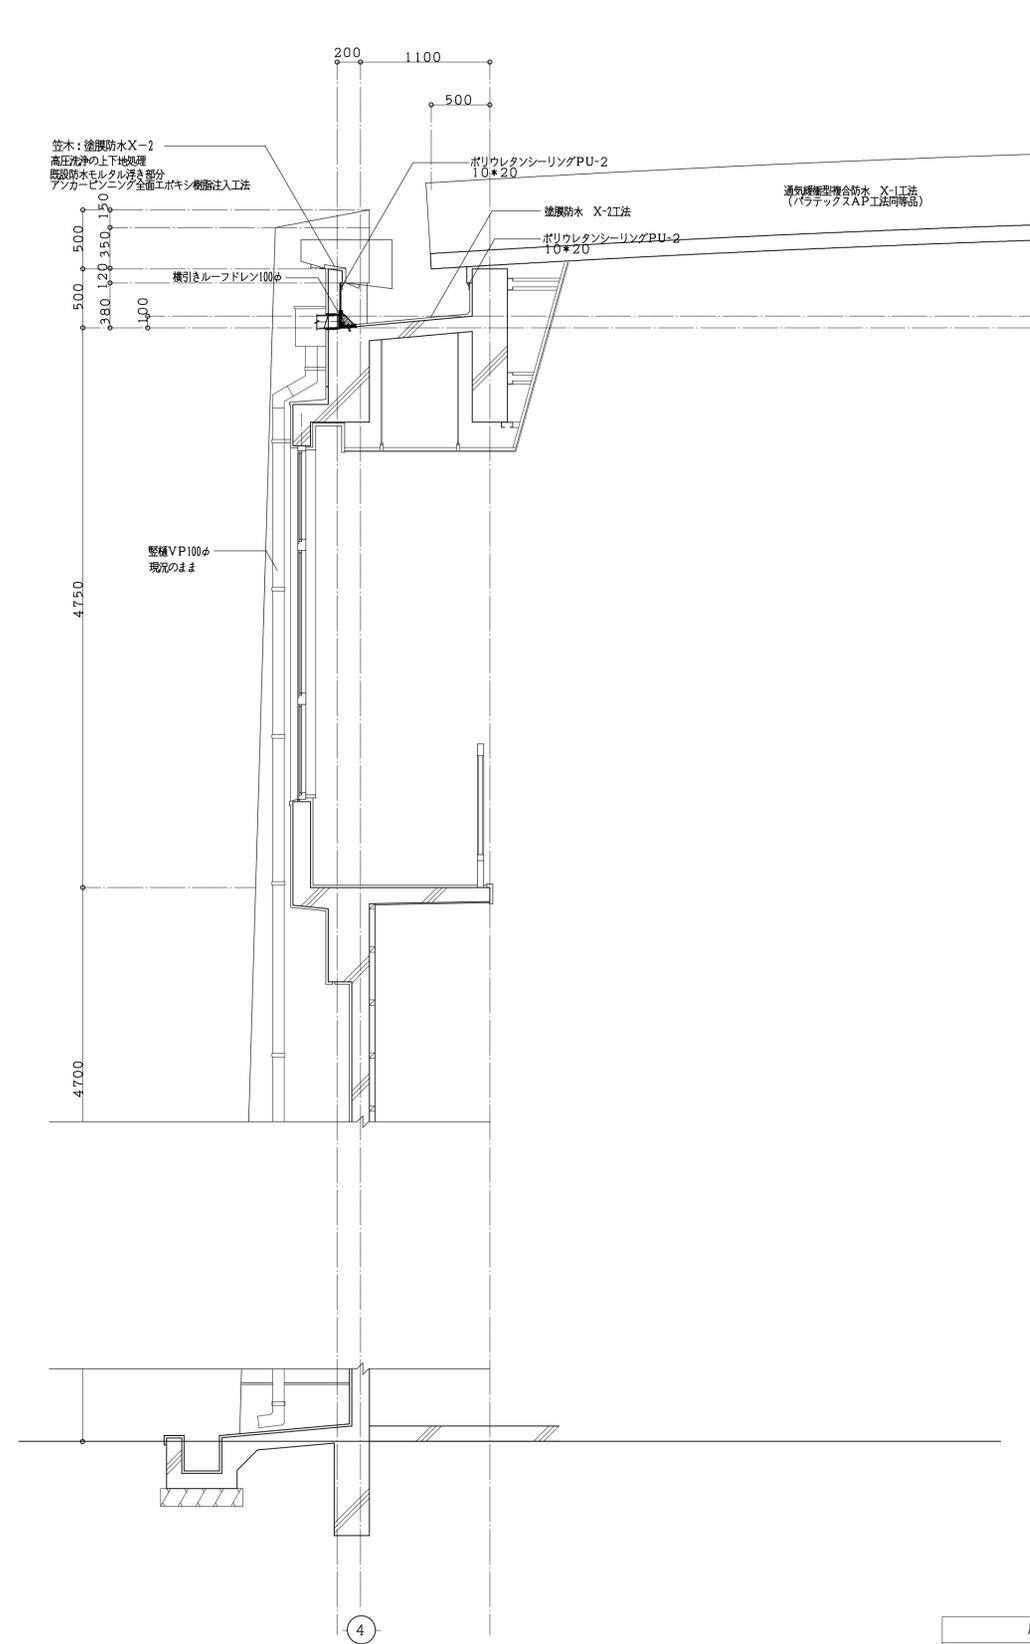


凡 例
ルーフトレインは、清掃を行い塗装をすること。

工事名称	行橋中学校体育館防水 改修工事	事務所登録 福岡県知事(1-20020)号 (有)高尾設計事務所 1級建築士 大臣登録114158号 高尾 伸博 福岡県行橋市大字道場寺1507-1 0930-22-2146	承認	設計
図面名称	改修前後 矩計図(1) S = 1 : 30		年月日	年月日
		図面NO	A-05	

改修前 矩計図(2)

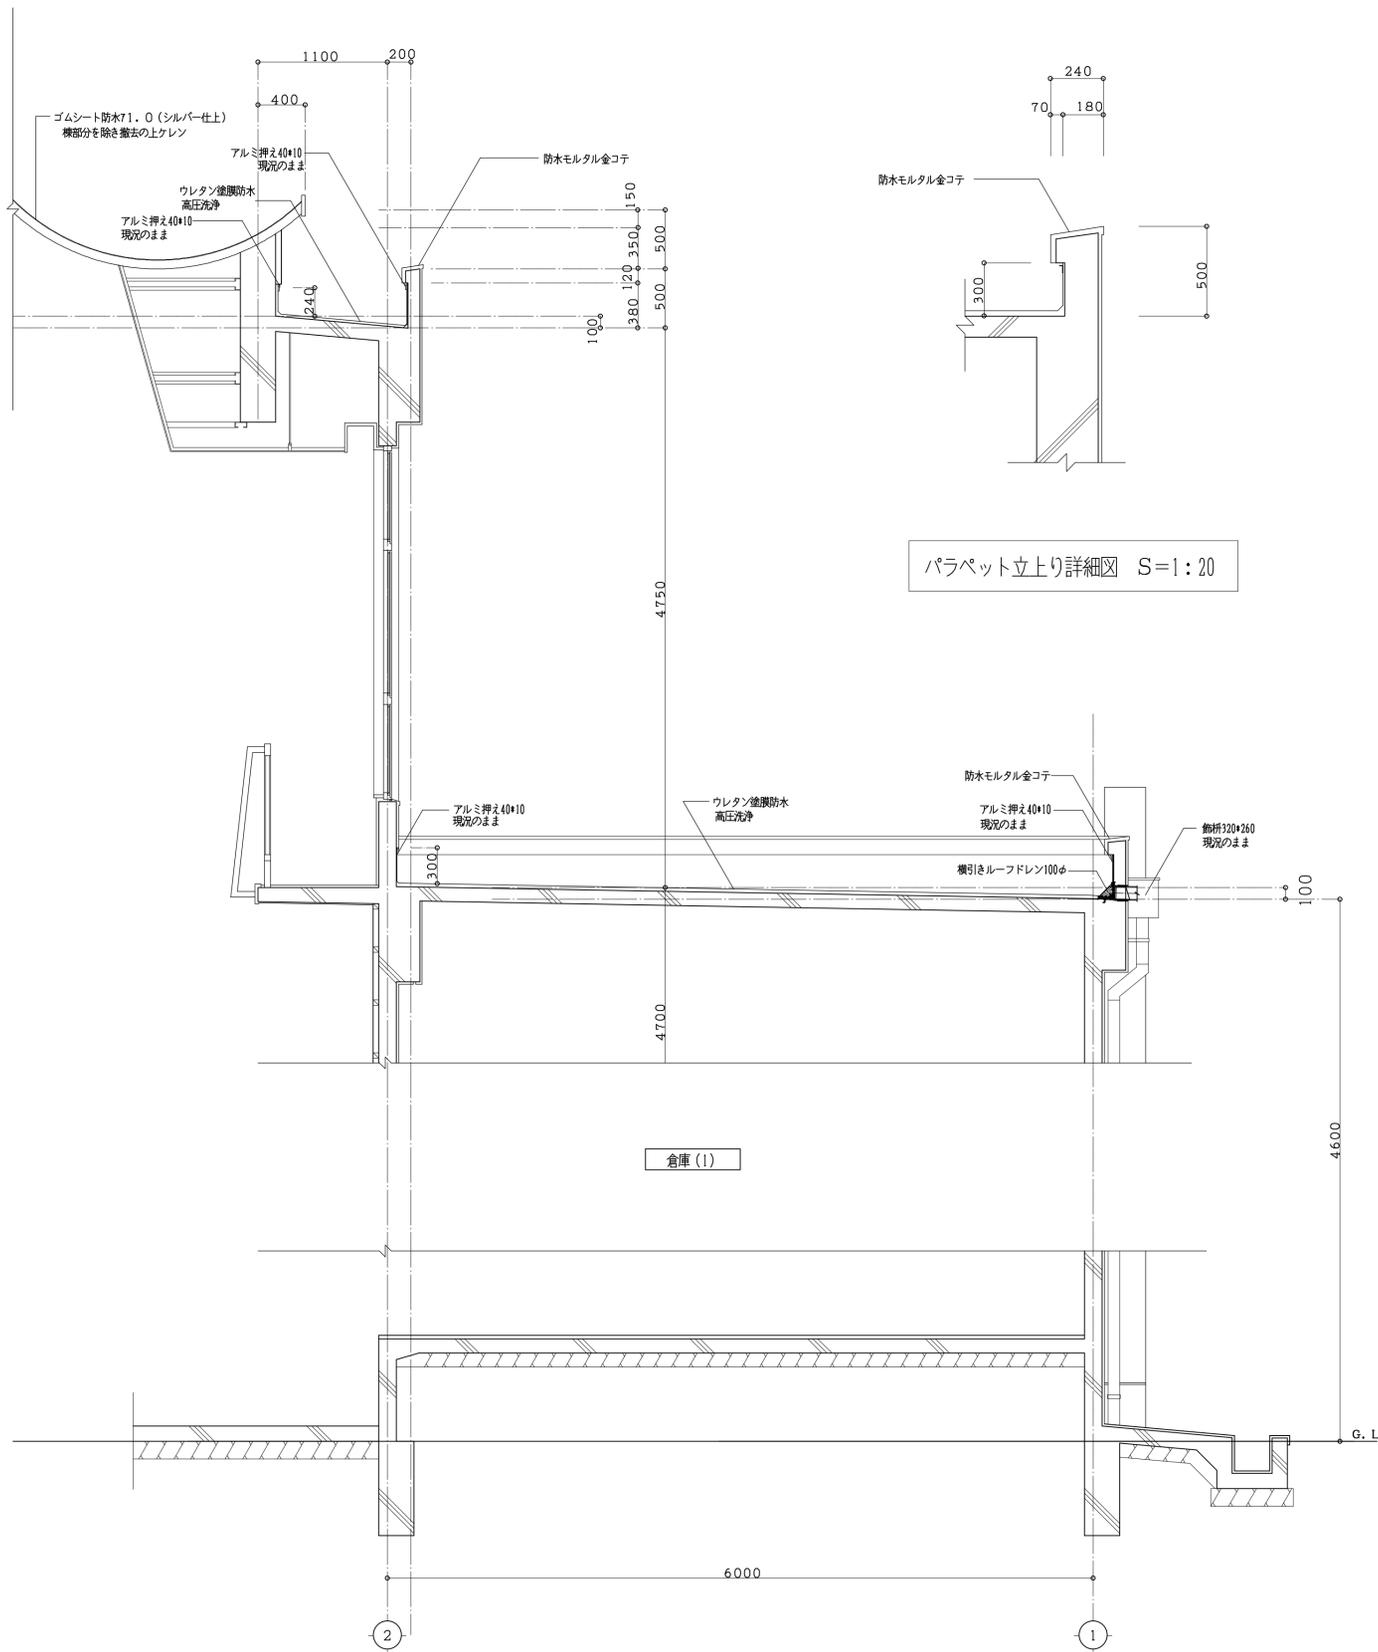

改修後 矩計図(2)

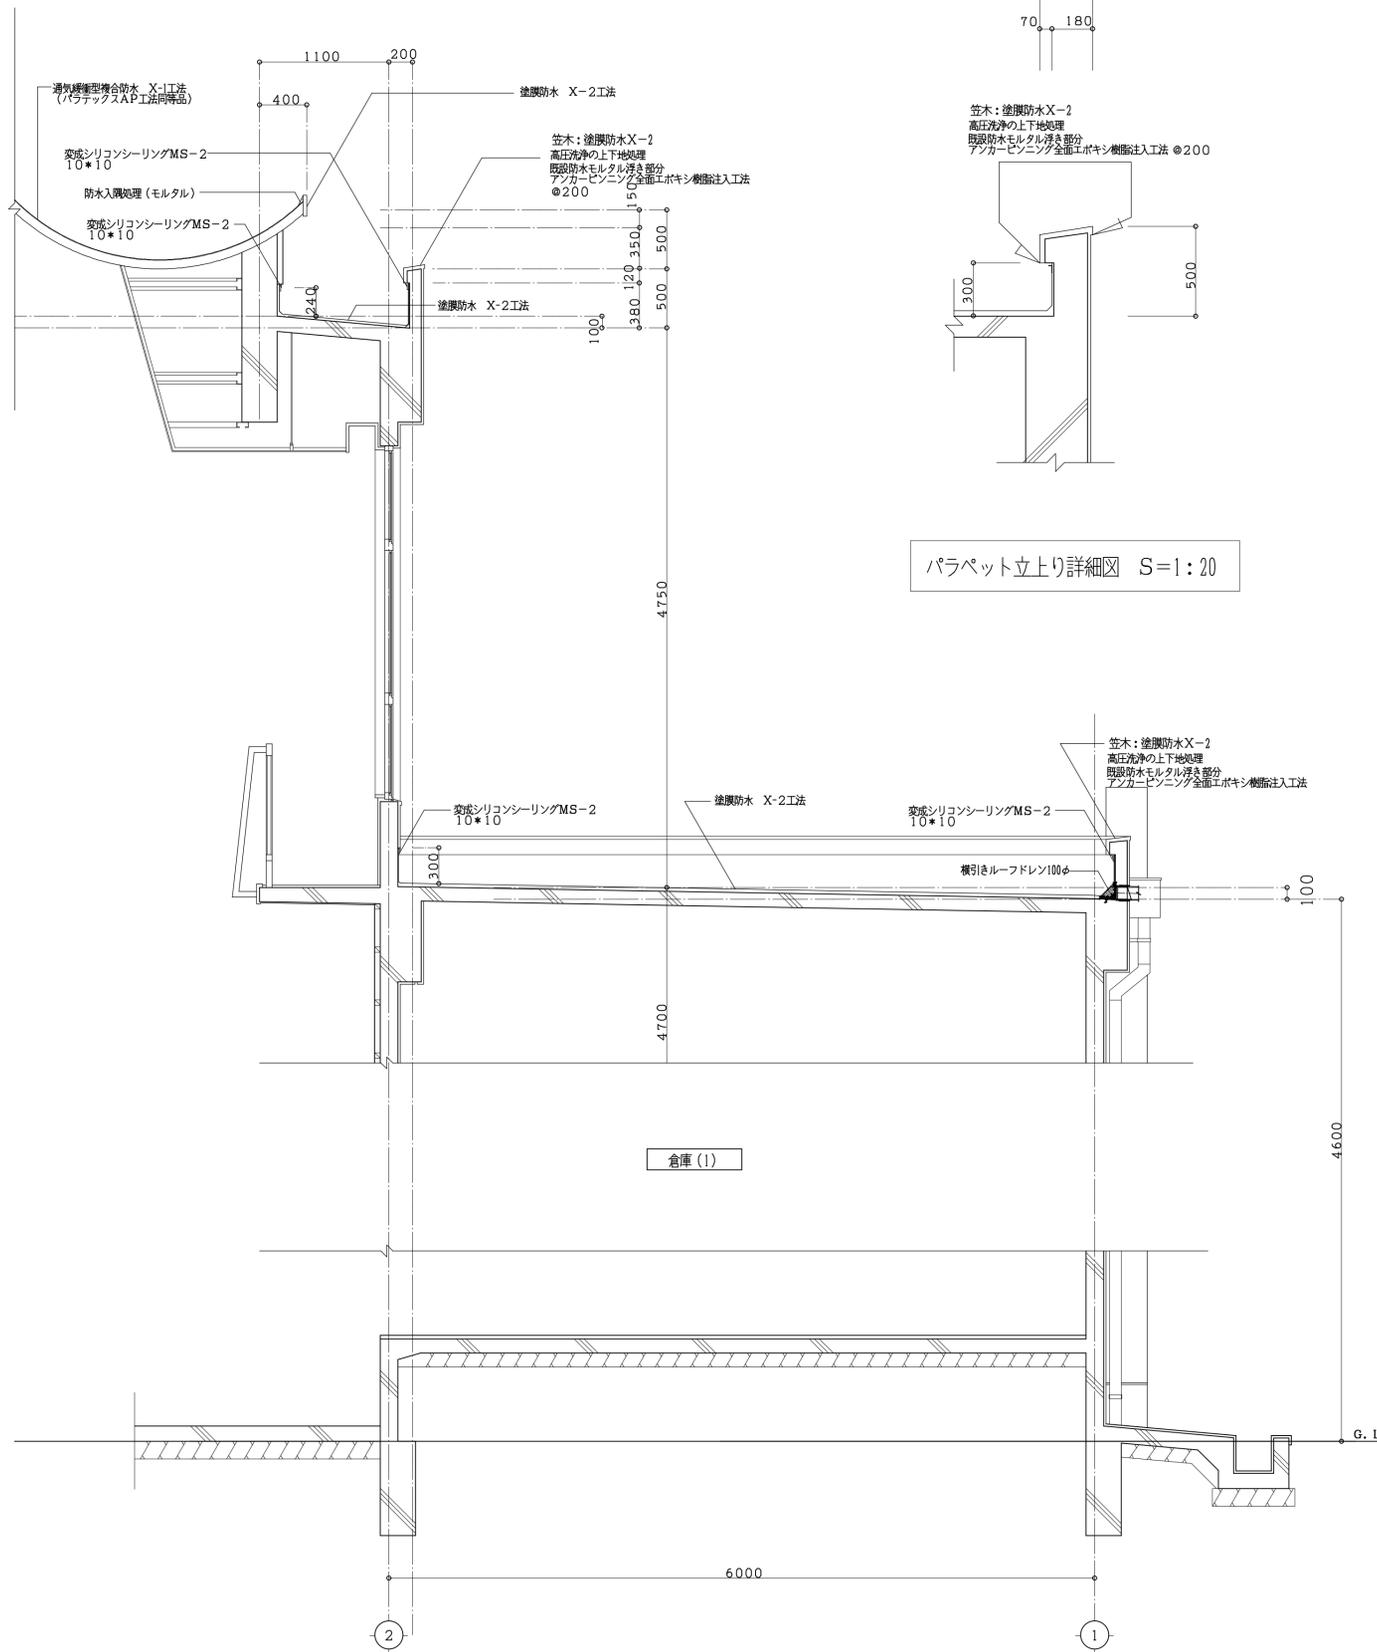


凡例
ルーフトレインは、清掃を行い塗装をすること。

工事名称	行橋中学校体育館防水 改修工事
図面名称	改修前後 矩計図(2) S = 1 : 30

事務所登録 福岡県知事(1-20020)号
(有) 高尾設計事務所
 1級建築士 大臣登録114158号 高尾 伸博
 福岡県行橋市大字道場寺1507-1
 0930-22-2146


承認	設計
年月日	年 月 日
図面NO	A-06

改修前 矩計図

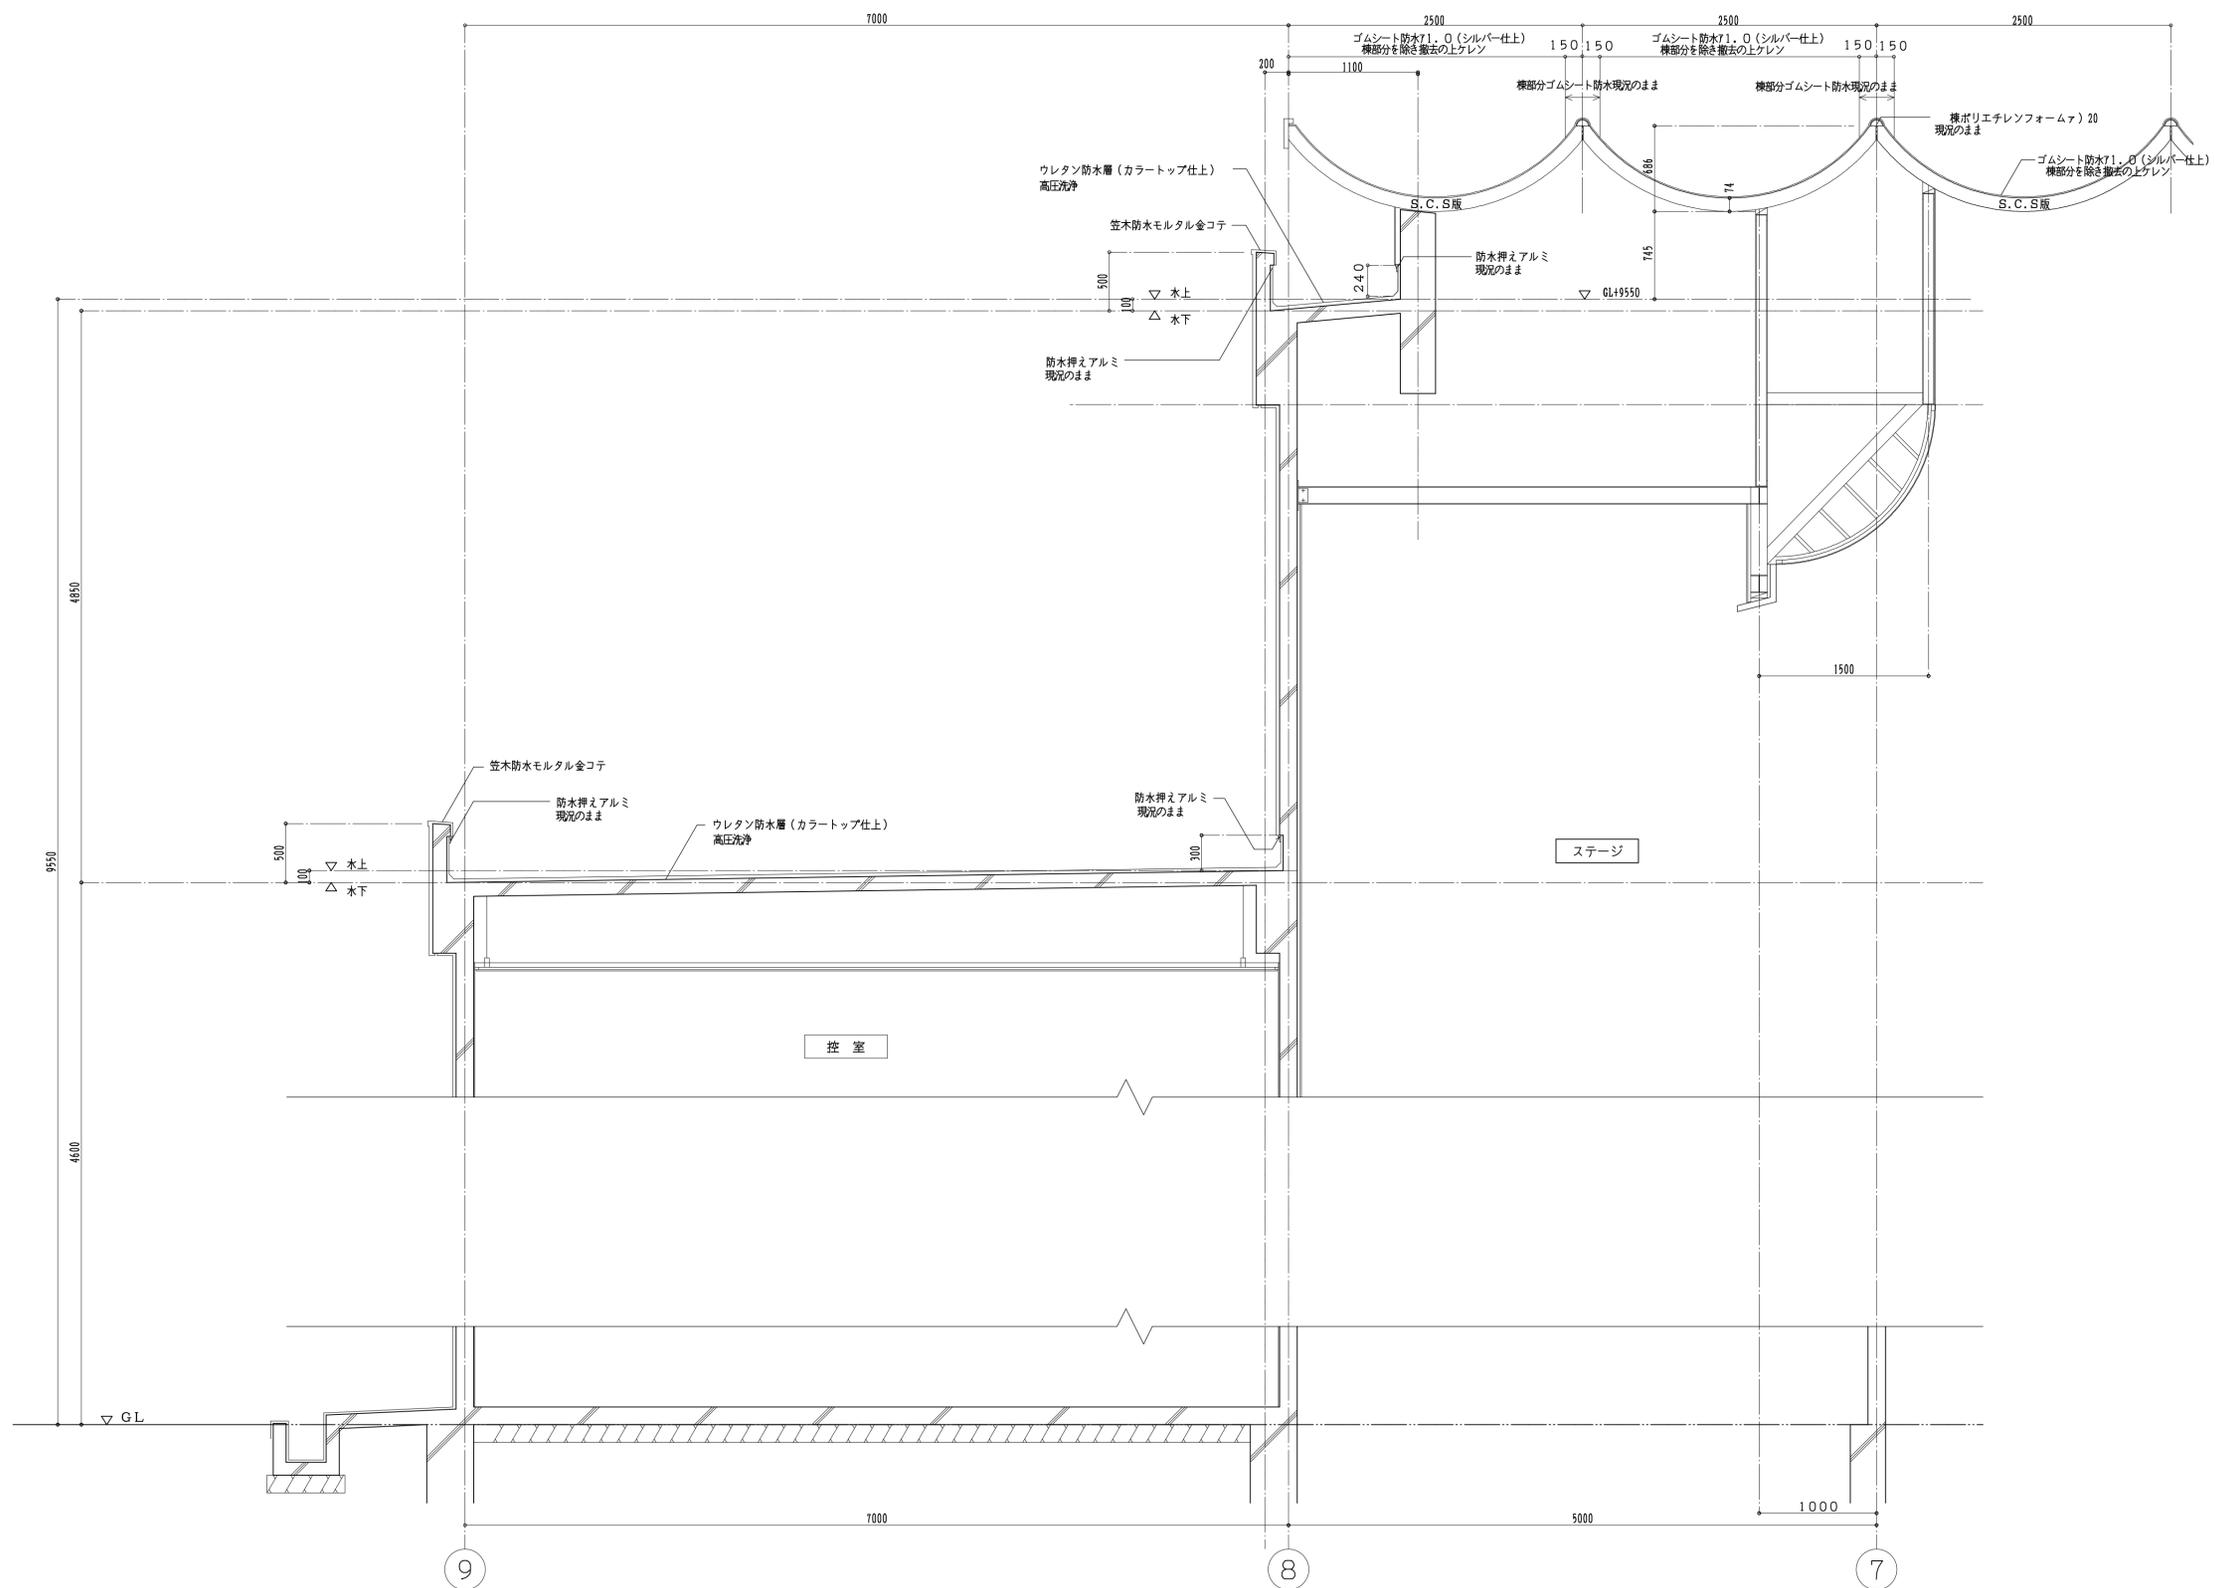

<p>工事名称</p> <p>行橋中学校体育館防水 改修工事</p>	<p>図面名称</p> <p>改修前 矩計図(3)</p> <p>S = 1 : 30</p>	<p>事務所登録 福岡県知事(1-20020)号</p> <p>(有)高尾設計事務所</p> <p>1級建築士 大臣登録114158号 高尾 伸博</p> <p>福岡県行橋市大字道場寺1507-1</p> <p>0930-22-2146</p>	<p>承認</p> <p>年月日</p>	<p>設計</p> <p>年月日</p>
		<p>図面NO</p> <p>A-07</p>		


改修後 矩計図

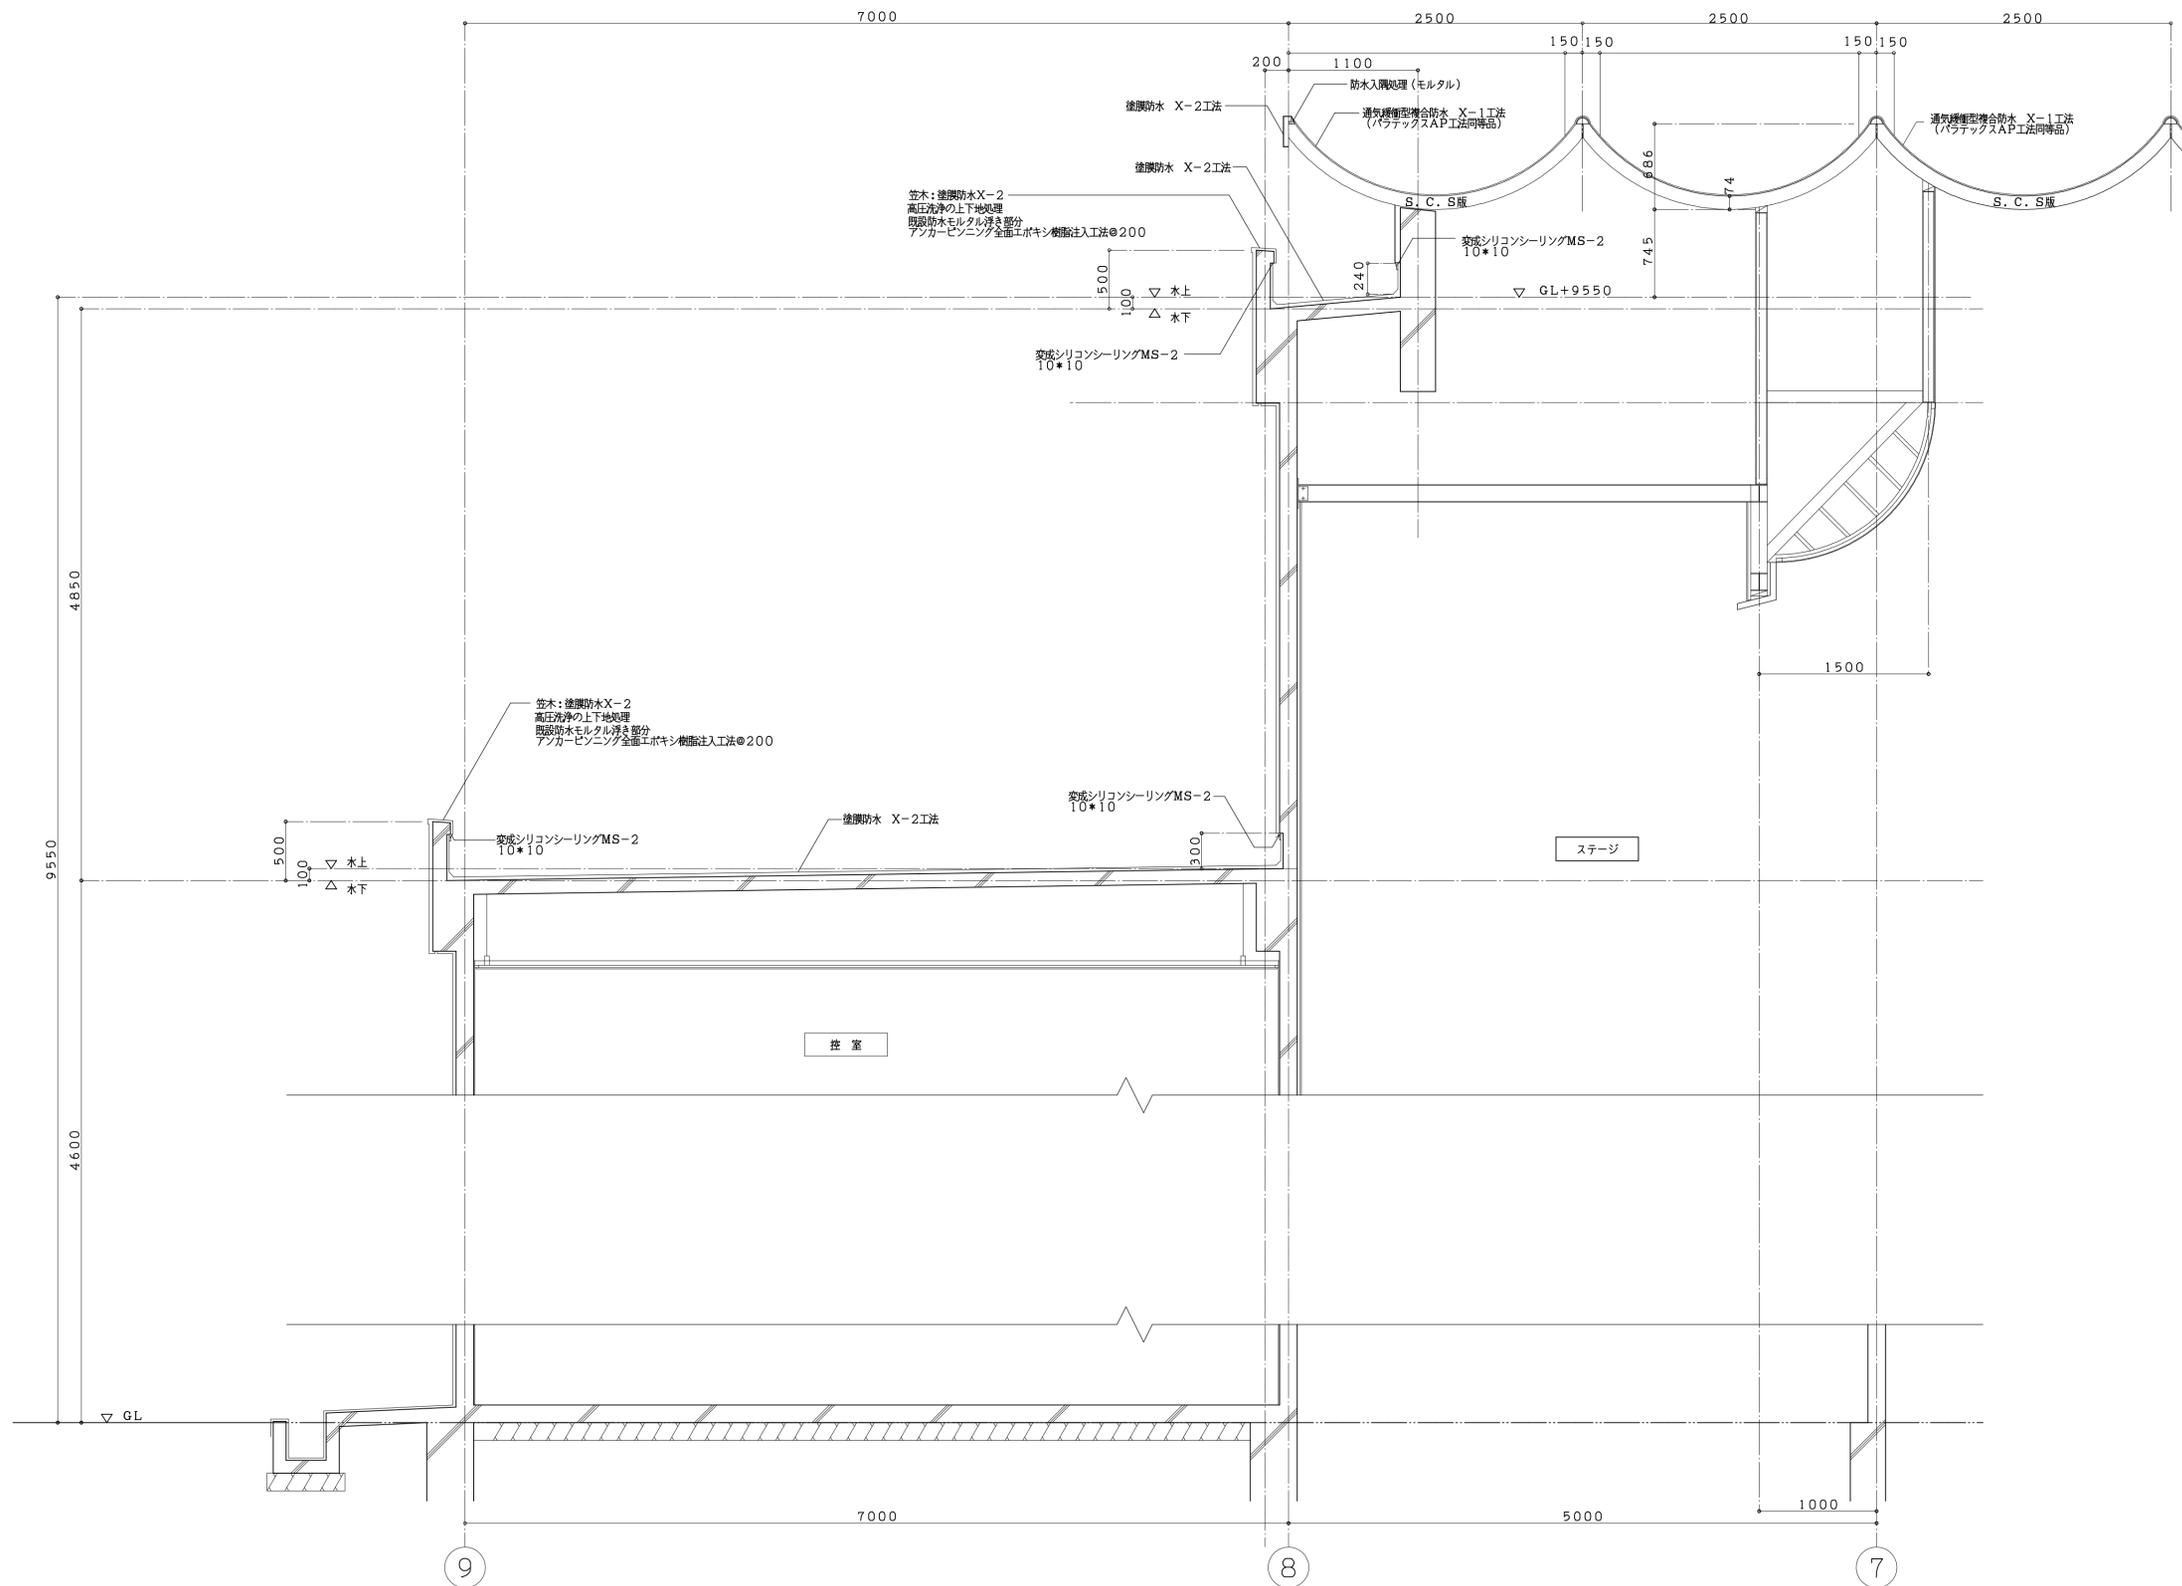


凡 例
 ルーフドレインは、清掃を行い塗装をすること。

工事名称 行橋中学校体育館防水 改修工事	図面名称 改修後 矩計図(3) S = 1 : 30	事務所登録 福岡県知事(1-20020)号 (有)高尾設計事務所 1級建築士 大臣登録114158号 高尾 伸博 福岡県行橋市大字道場寺1507-1 0930-22-2146	承認 年月日	設計 年月日
		図面NO A-08		









改修前 矩計図(4)

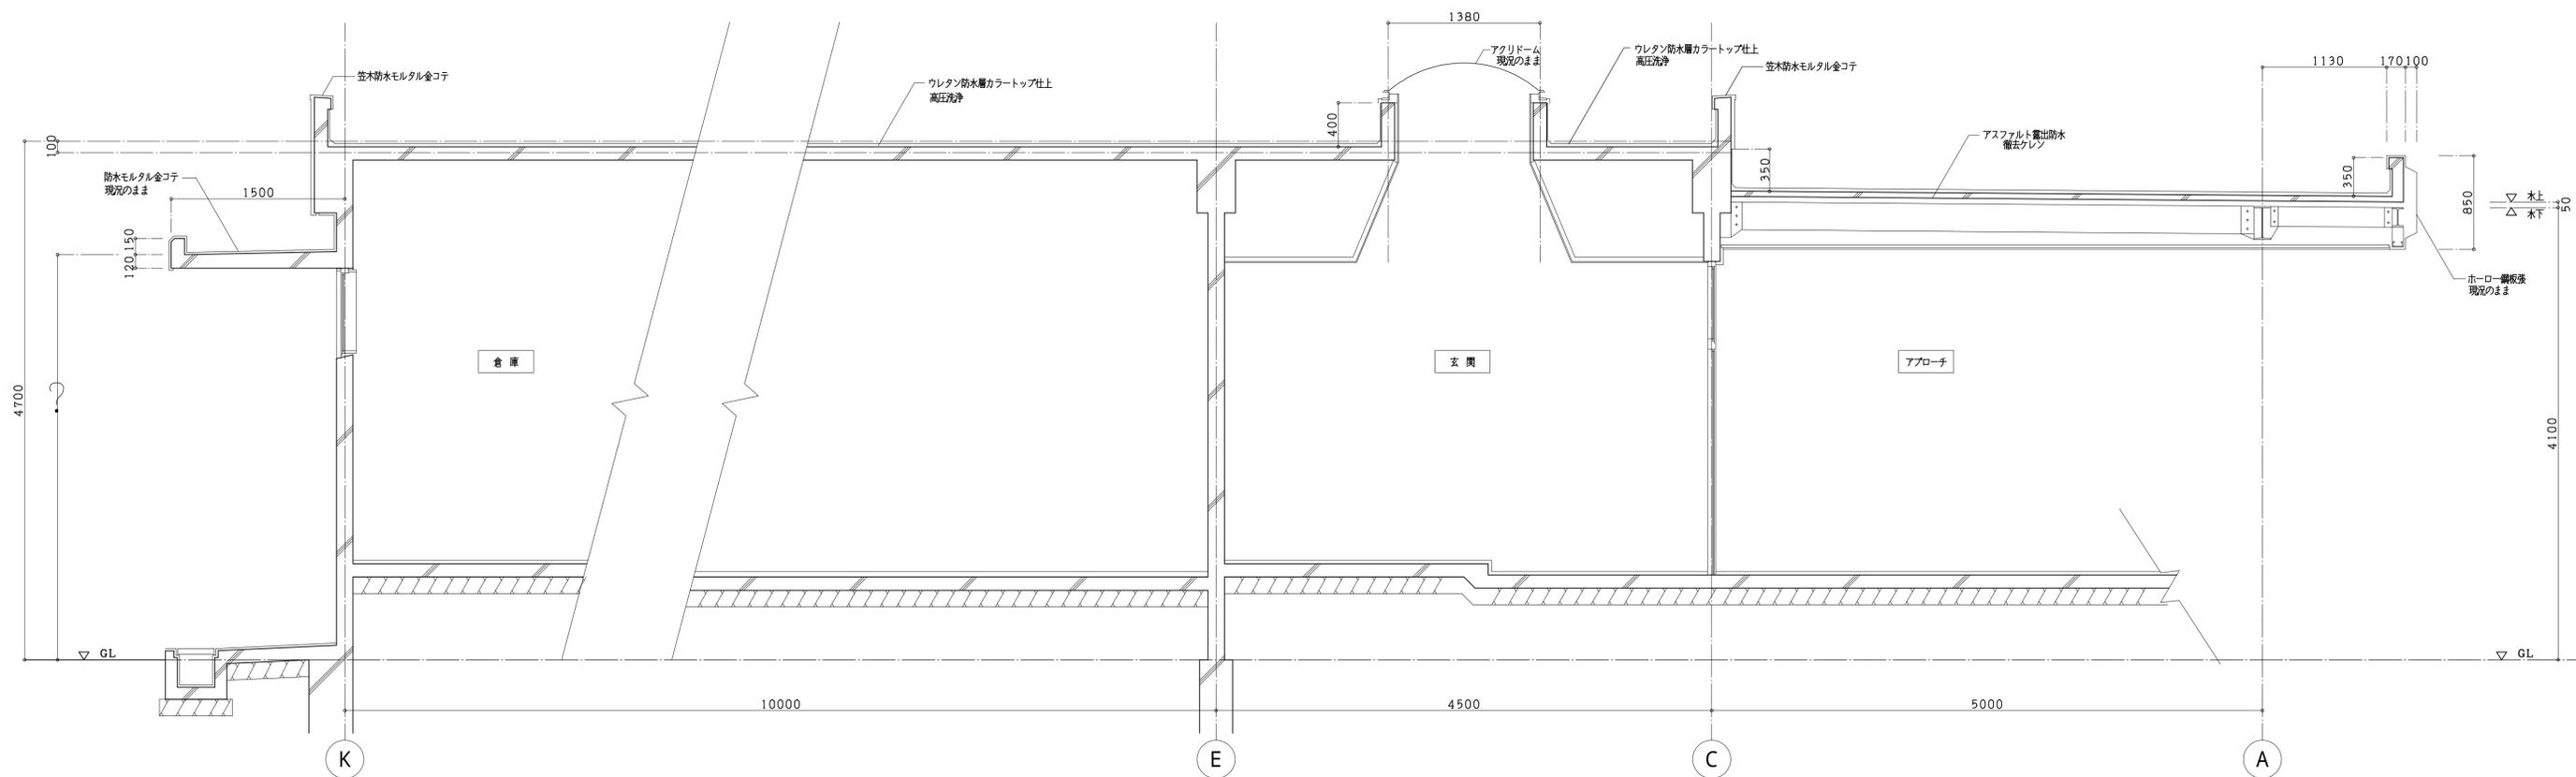


改修後 矩計図(4)

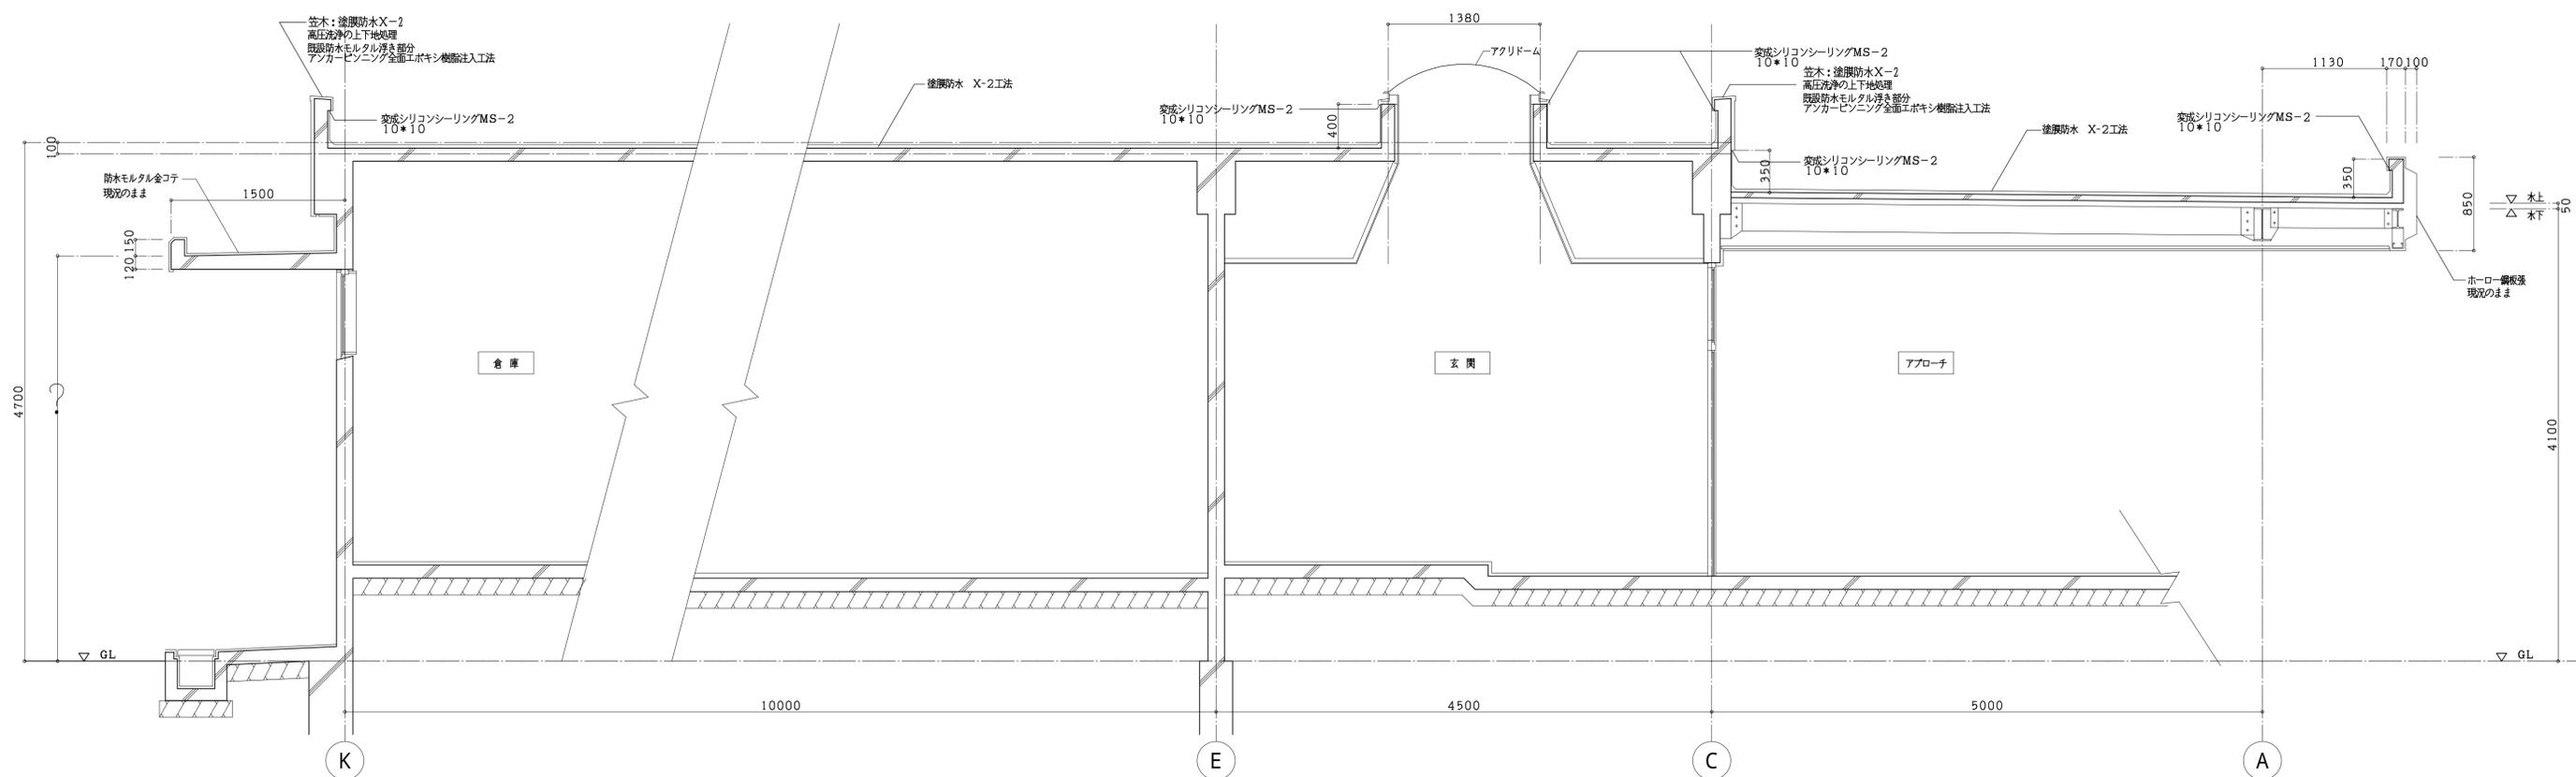


<p>工事名称</p> <p>行橋中学校体育館防水 改修工事</p>	<p>図面名称</p> <p>改修前後 矩計図(4)</p> <p>S = 1 : 30</p>	<p>事務所登録 福岡県知事(1-20020)号</p> <p>(有)高尾設計事務所</p> <p>1級建築士 大臣登録114158号 高尾 伸博</p> <p>福岡県行橋市大字道場寺1507-1</p> <p>0930-22-2146</p>	<p>承認</p> <p>年月日</p>	<p>設計</p> <p>年月日</p>
			<p>図面NO</p> <p>A-09</p>	

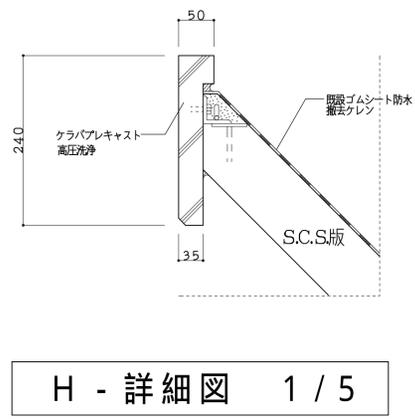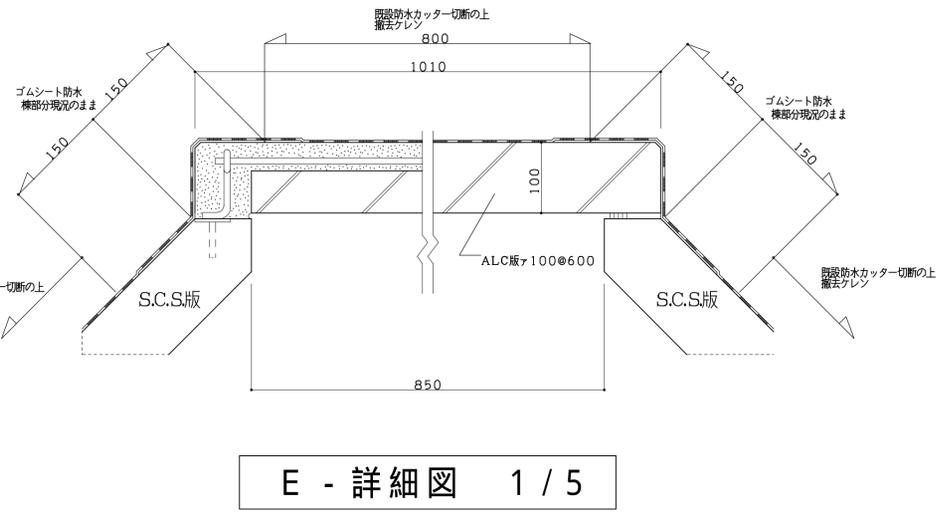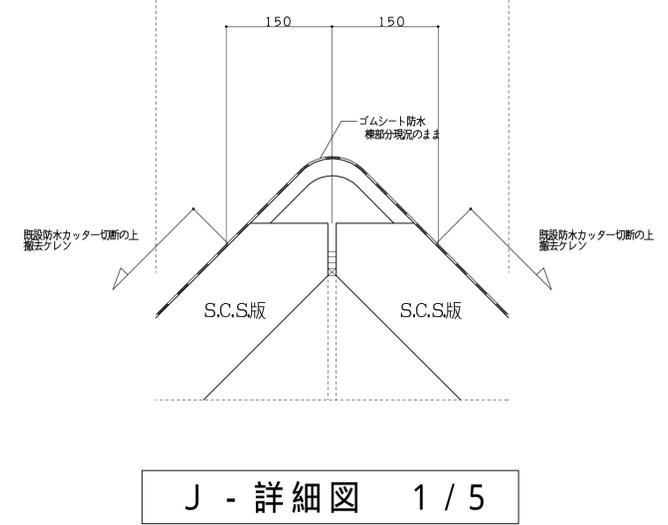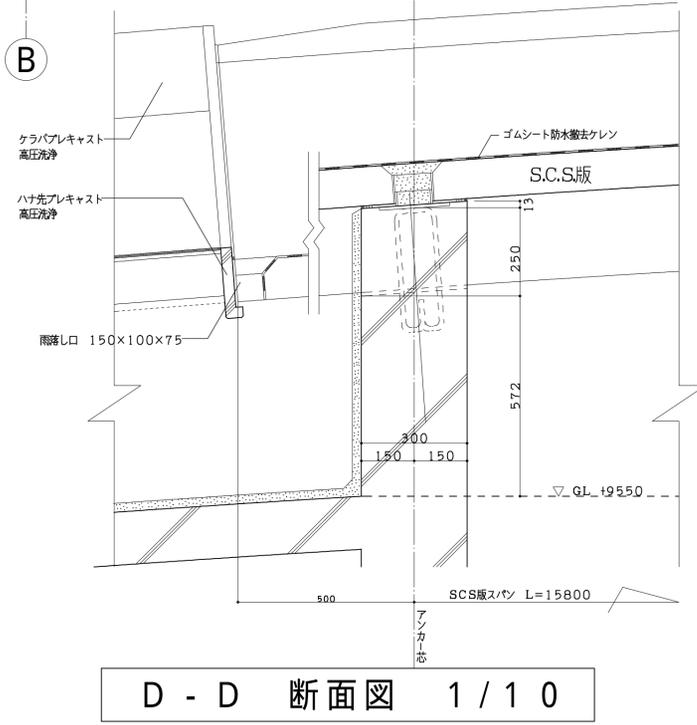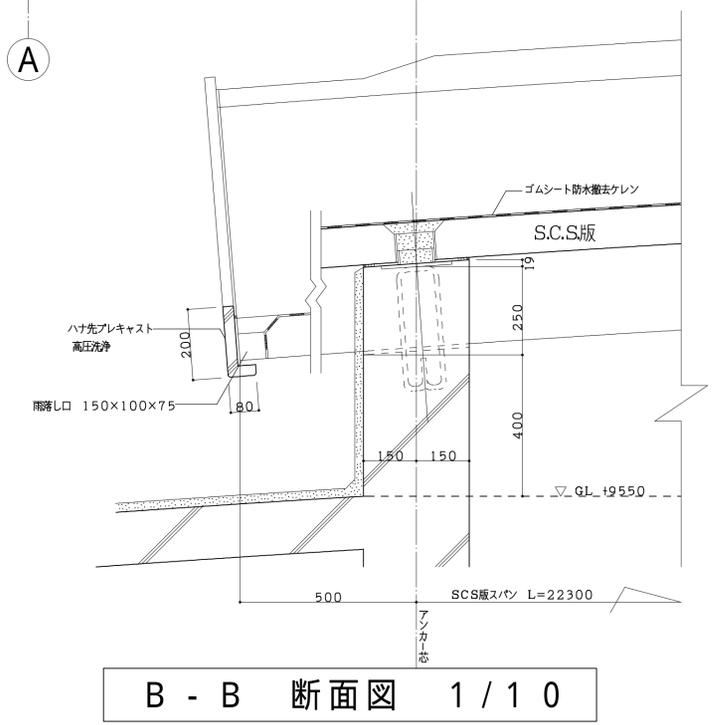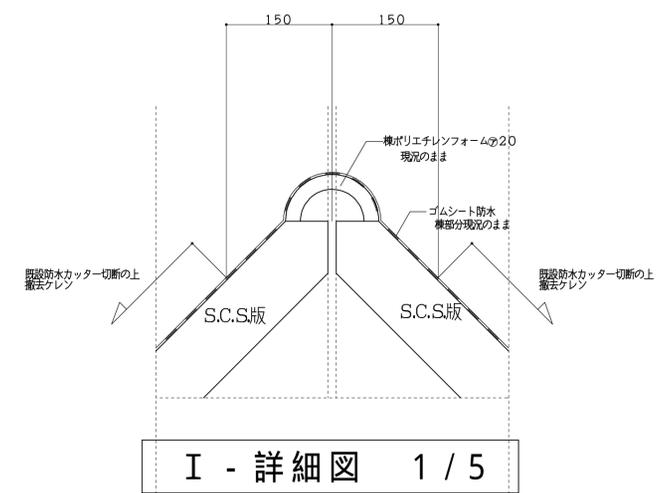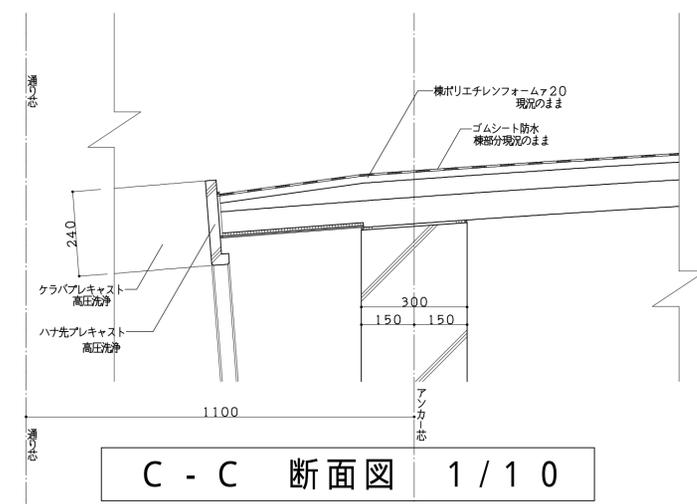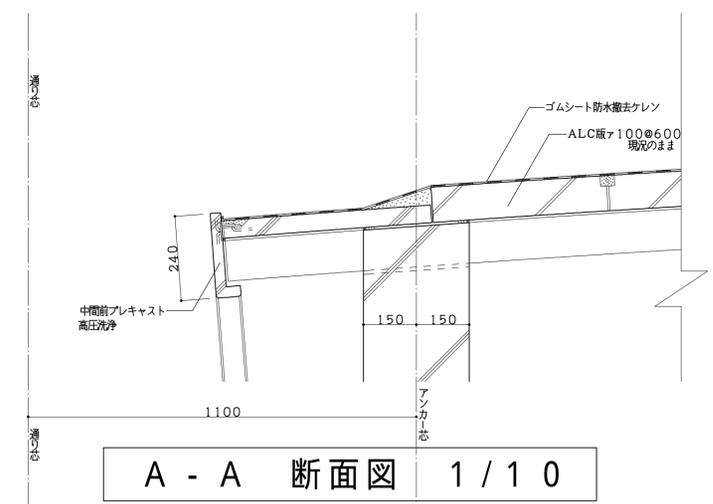


工事名称 行橋中学校体育館防水 改修工事	図面名称 改修前 各部詳細図 S = 1 : 10 : 5 : 2	事務所登録 福岡県知事(1-20020)号 (有)高尾設計事務所 1級建築士 大臣登録114158号 高尾 伸博 福岡県行橋市大字道場寺1507-1 0930-22-2146	承認 年月日 年 月 日	設計 年月日 年 月 日
		図面NO A-10		

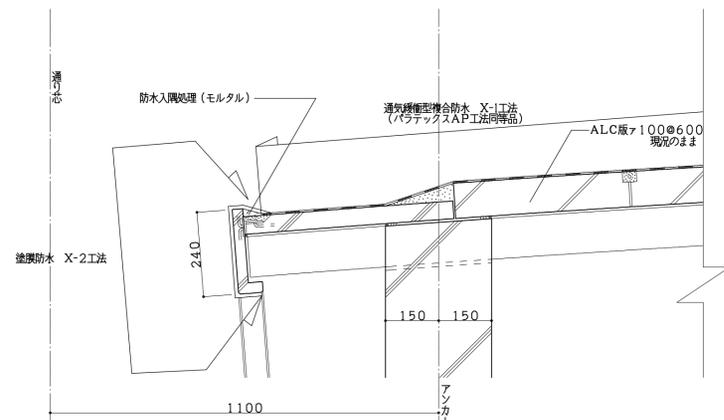


A - A 断面図 1 / 10

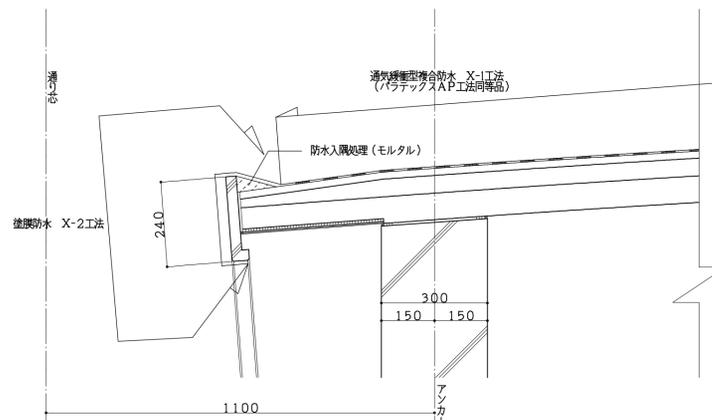


C - C 断面図 1 / 10

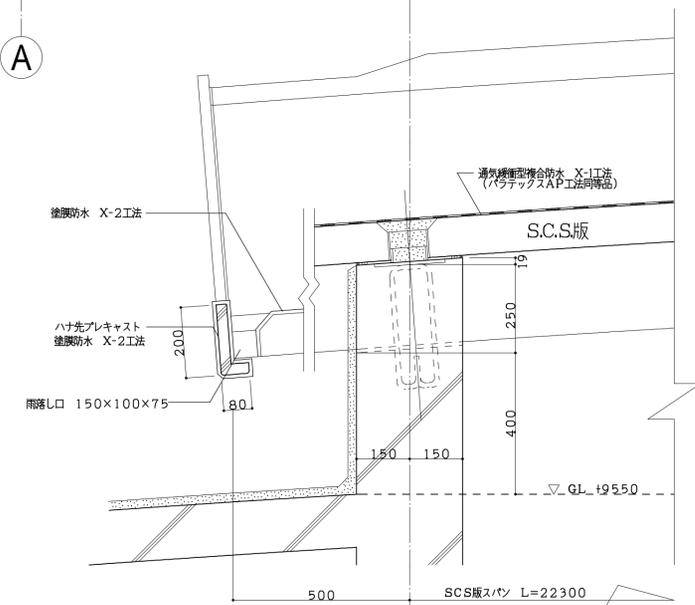


B - B 断面図 1 / 10

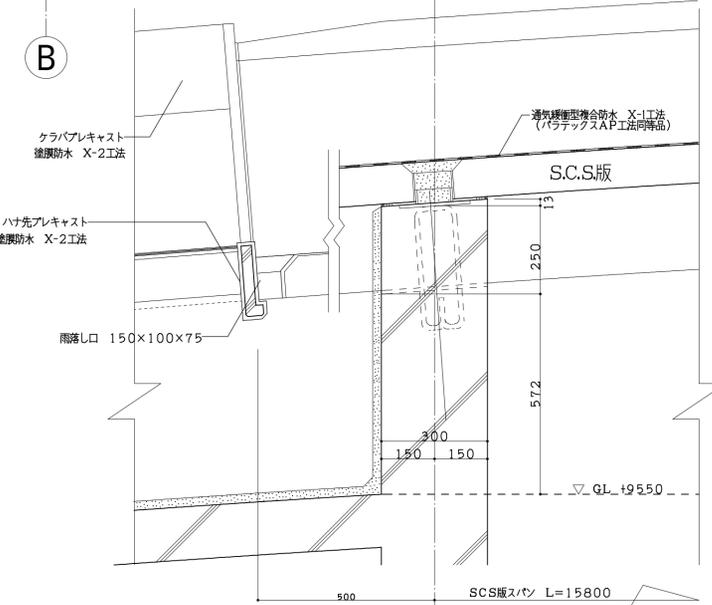


D - D 断面図 1 / 10

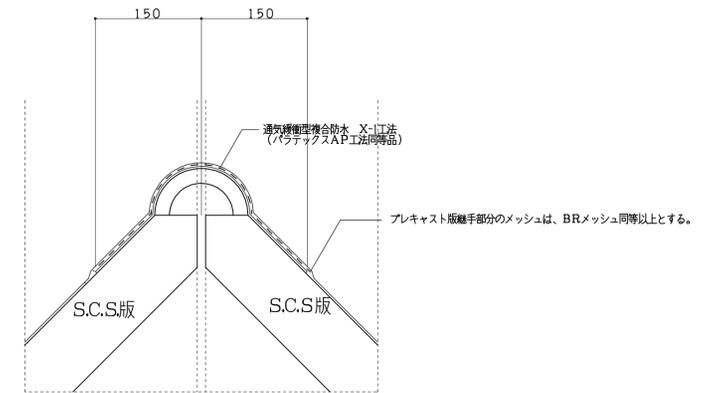


I - 詳細図 1 / 5

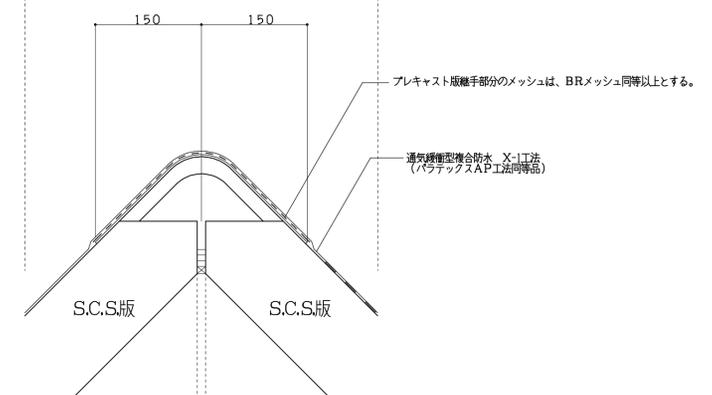

J - 詳細図 1 / 5

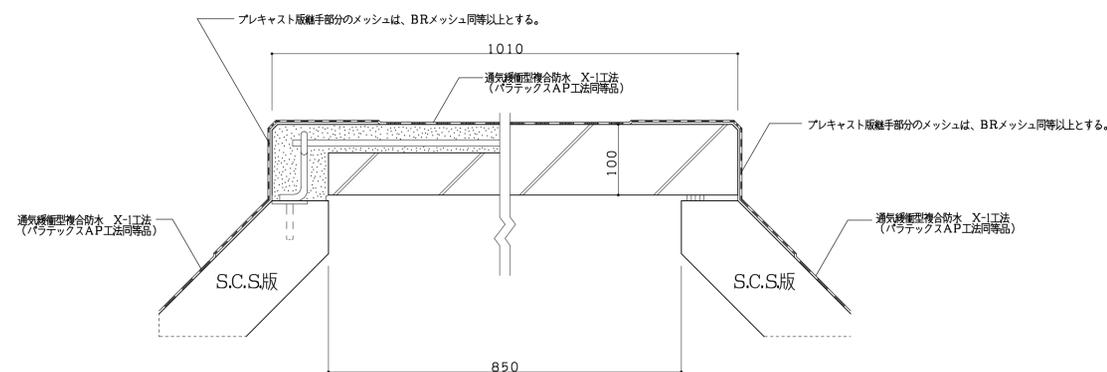

E - 詳細図 1 / 5

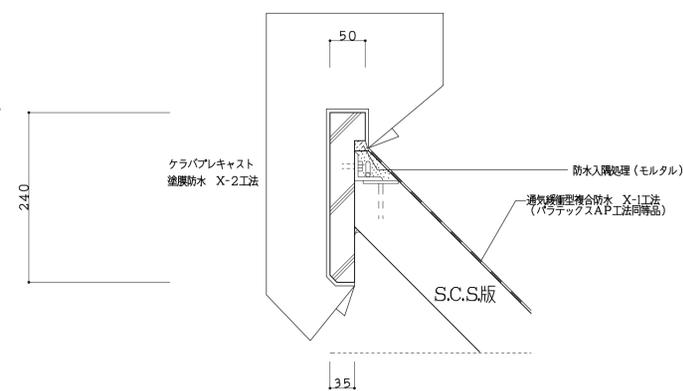

H - 詳細図 1 / 5

工事名称	行橋中学校体育館防水 改修工事	事務所登録 福岡県知事(1-20020)号 (有)高尾設計事務所 1級建築士 大臣登録114158号 高尾 伸博 福岡県行橋市大字道場寺1507-1 0930-22-2146	承認	設計
	図面名称		改修後 各部詳細図 S = 1 : 10 : 5 : 2	年月日
		図面NO	A - 1 1	