


位置図 S=1:10000

行 橋 市			
行橋市公共下水道事業			
工 事 年 度	平成 29 年度 号		
工 事 箇 所	地 内		
工 事 名 称	行事地区面整備汚水管渠築造工事（殿町6工区）		
路 線 番 号			
図 面 名 称	位 置 図		
図 面 番 号	全 7 葉 中 1 号	縮 尺	S=1:10000





S=1: 500

図面番号	全 7 葉中 2 号	縮尺	S=1: 500
------	------------	----	----------

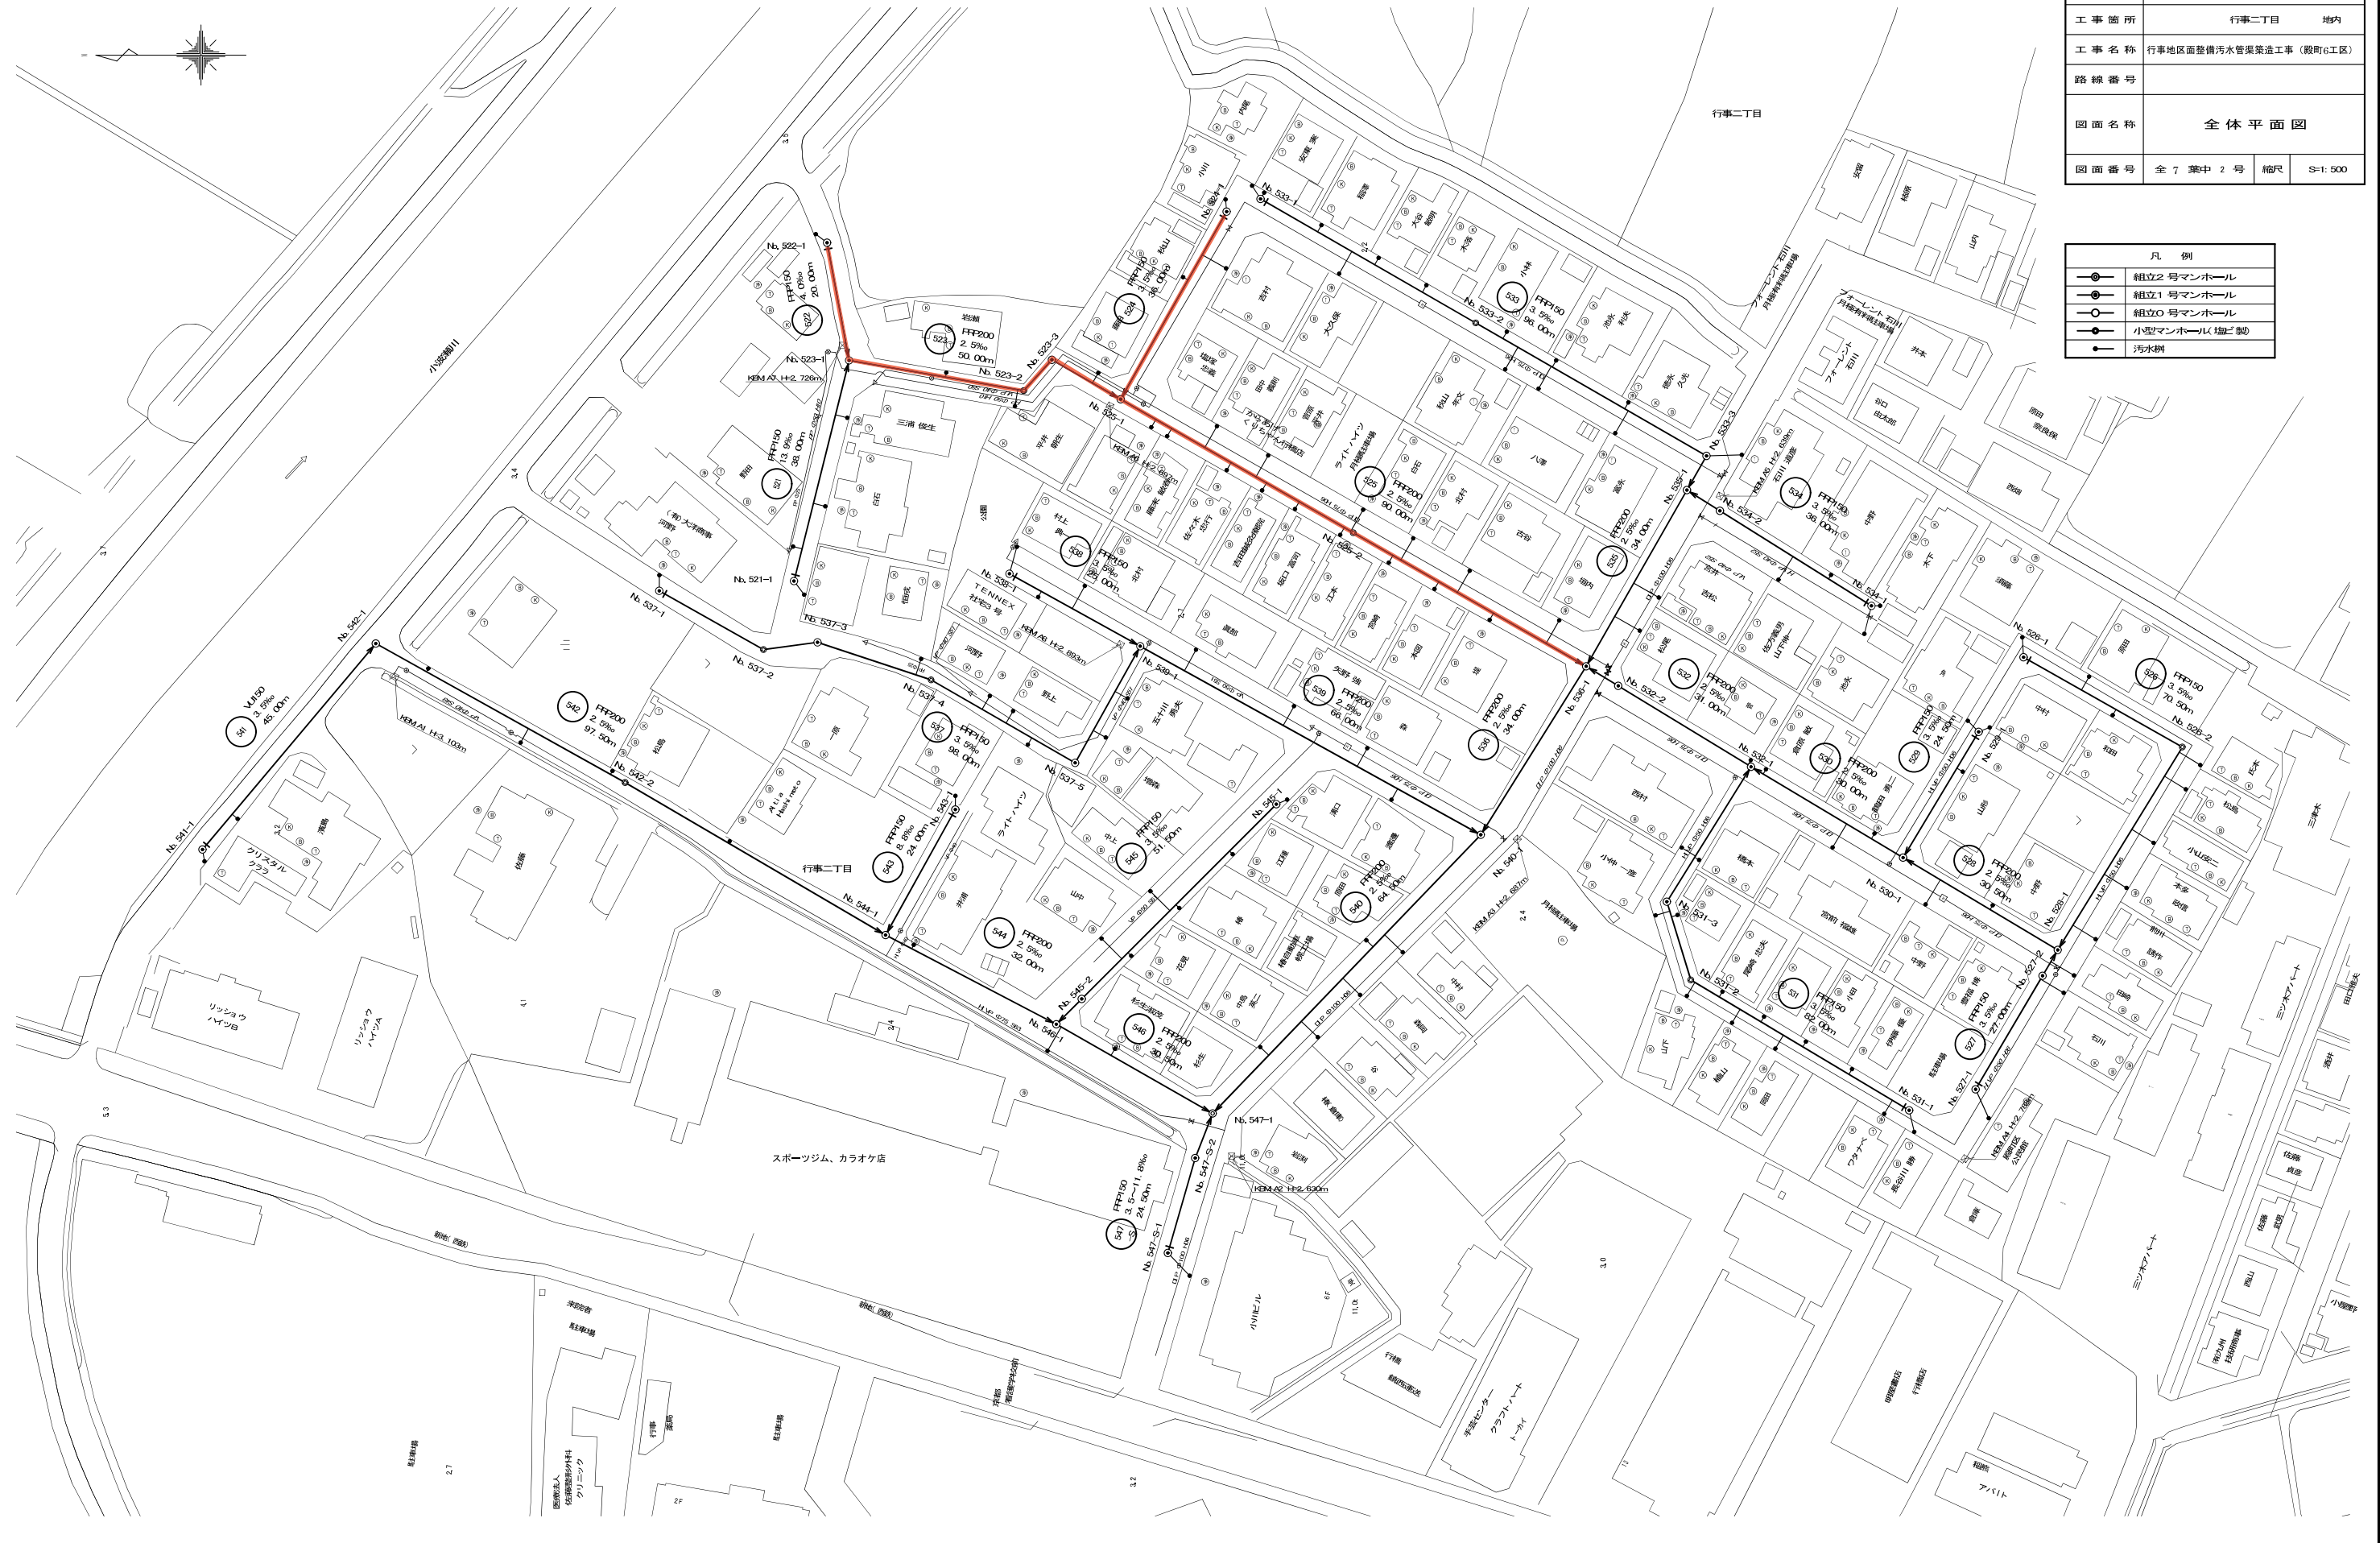

平面図

S=1:500

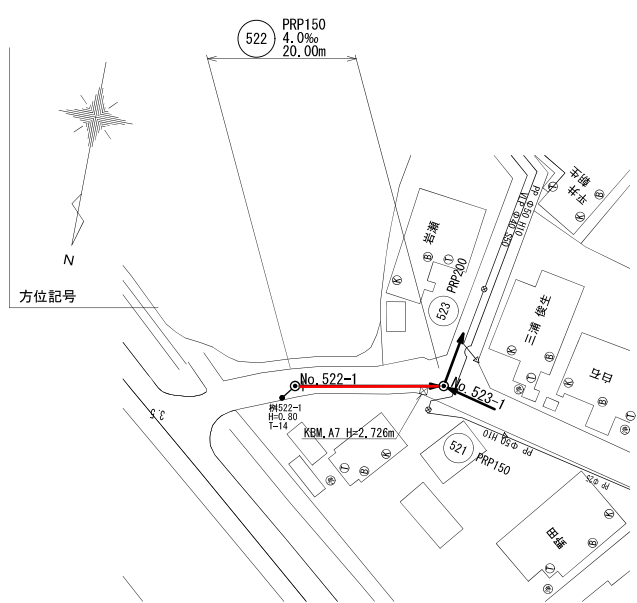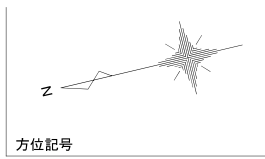

行 橋 市	
行橋市公共下水道事業	
工 事 年 度	平 成 年 度 号
工 事 箇 所	行事二丁目 地内
工 事 名 称	行事地区面整備汚水管渠築造工事(殿町6工区)
路 線 番 号	521 522 523 525
図 面 名 称	平面図・縦断面図・横断面図(1)
図 面 番 号	全 葉 中 3 号 縮 尺 図 示








凡 例	
○	組立2号マンホール
●	組立1号マンホール
○	組立0号マンホール
○	小型マンホール(塩ビ製)
●	汚水樹

横断面図

S=1:100





縦断面図

縦 S=1:100
横 S=1:500

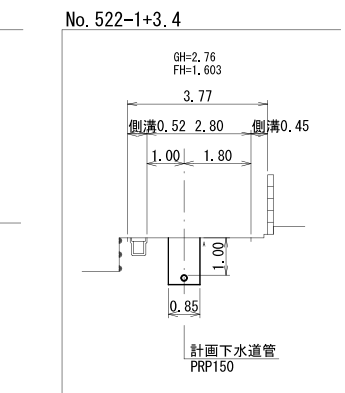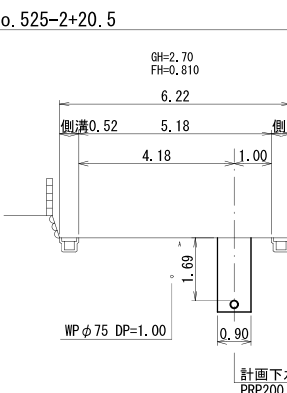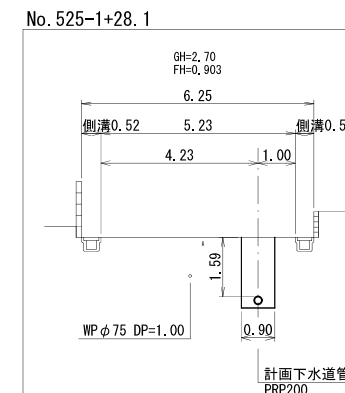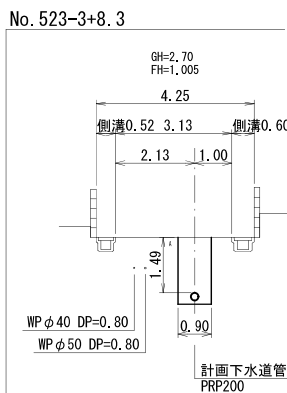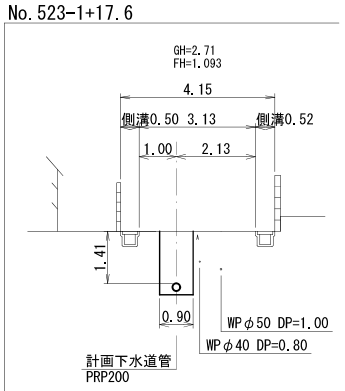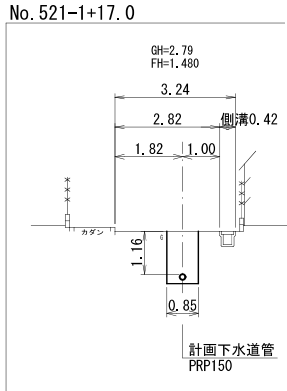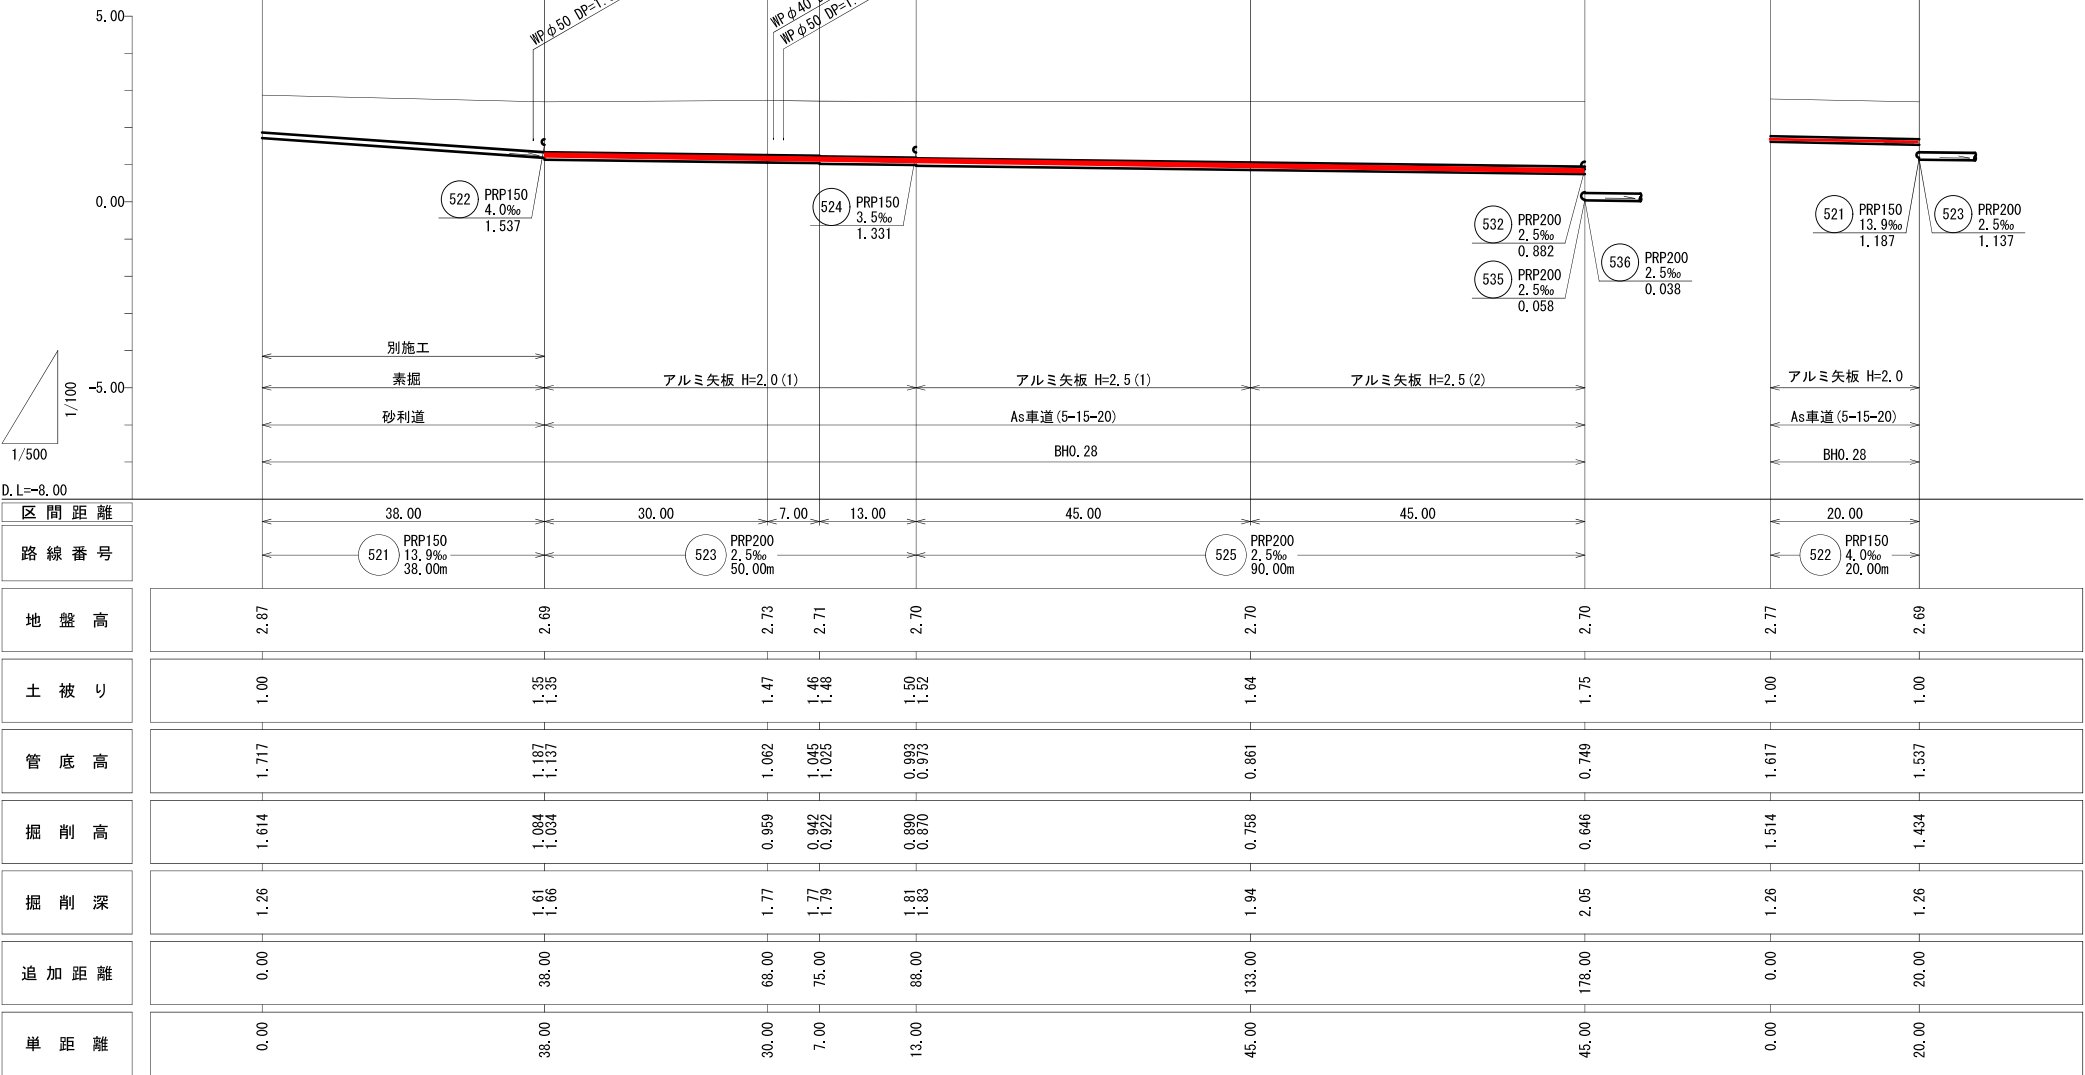

平面図

S=1:500

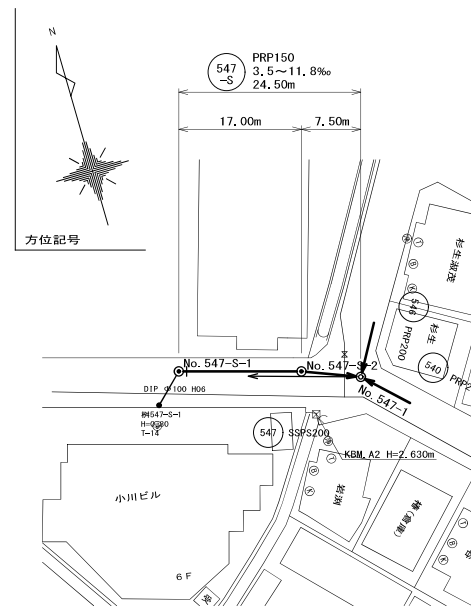
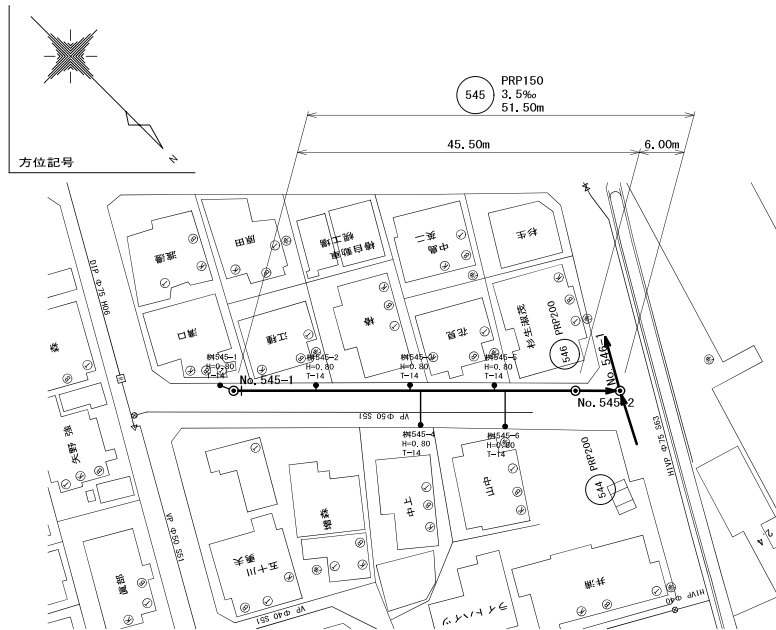
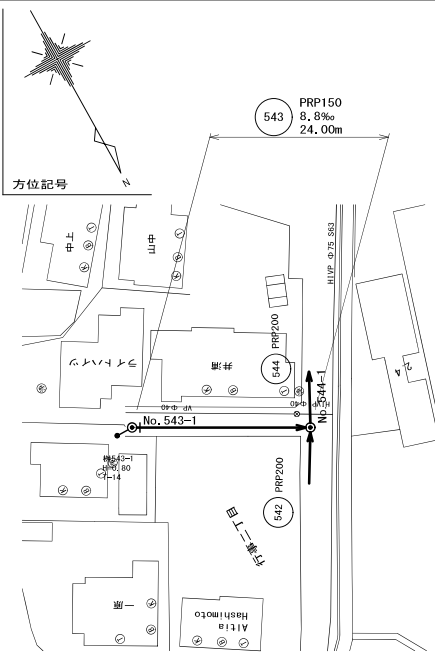
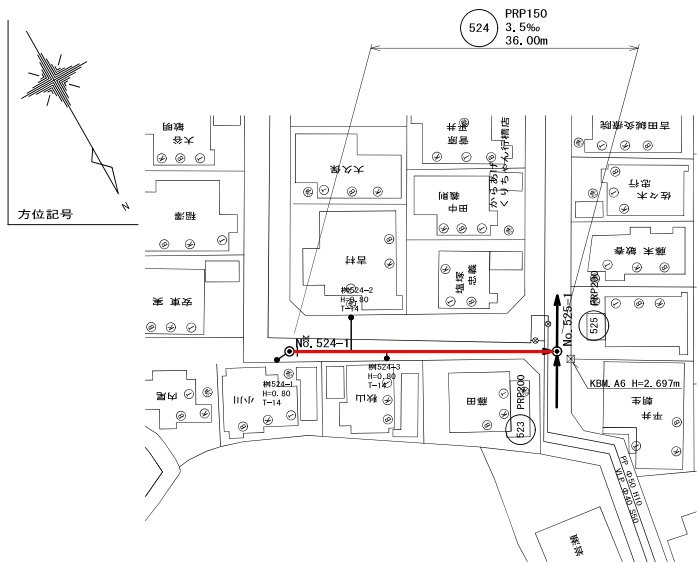


行 橋 市		
行橋市公共下水道事業		
工 事 年 度	平成 年度 号	
工 事 箇 所	行事二丁目	地内
工 事 名 称	行事地区面整備汚水管渠築造工事(殿町6工区)	
路 線 番 号	524 543 545 547	
図 面 名 称	平面図・縦断面・横断面(2)	
図 面 番 号	全	業 中 4 号 縮尺 図 示

凡 例	
○	組立2号マンホール
●	組立1号マンホール
○	組立0号マンホール
●	小型マンホール(塩ビ製)
●	汚水樹


横断図

S=1:100

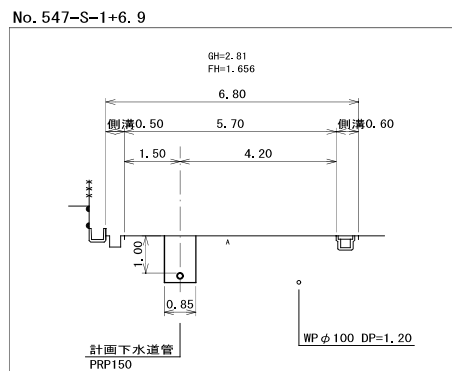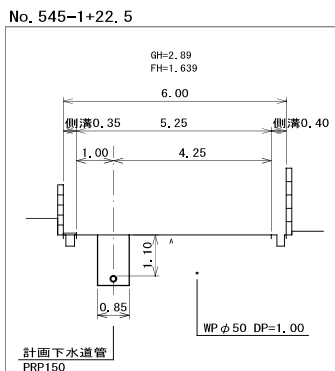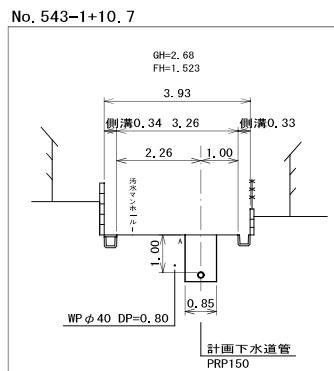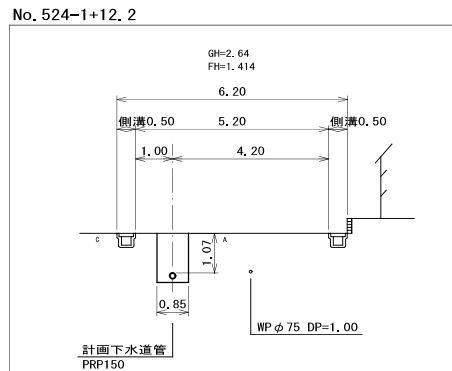

縦断図

縦 S=1:100
横 S=1:500

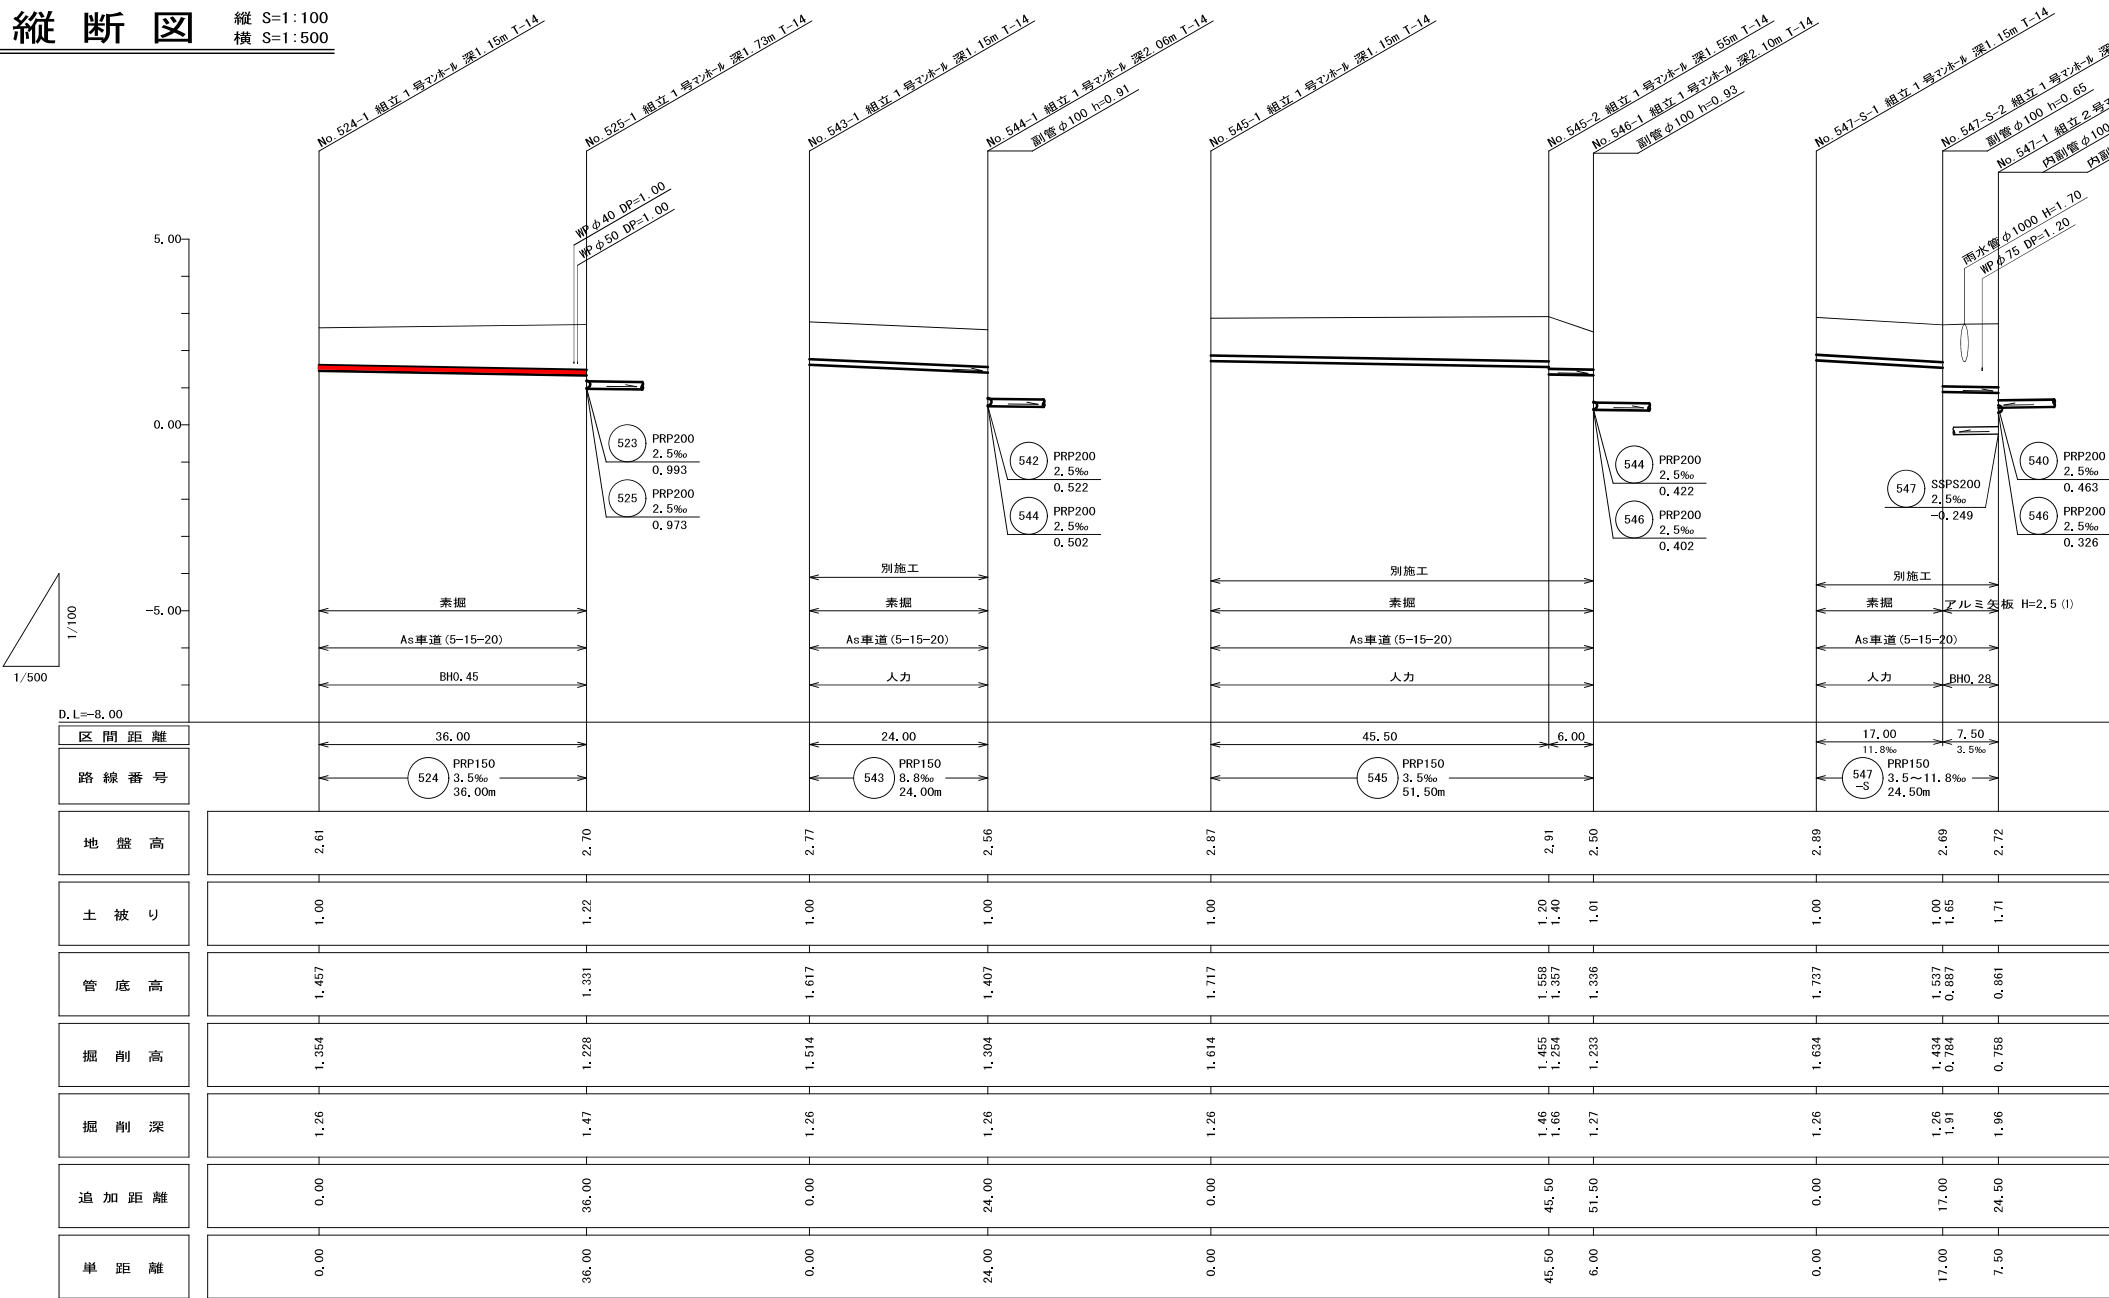

D.L=8.00

区 間 距 離

路 線 番 号

地 盤 高

土 被 り

管 底 高

掘 削 高

掘 削 深

追 加 距 離


単 距 離

行 橋 市			
行橋市公共下水道事業			
工 事 年 度	平成 29 年 度		号
工 事 箇 所	行事二丁目		地内
工 事 名 称	行事地区面整備汚水管渠築造工事（殿町6工区）		
路 線 番 号			
図 面 名 称	組立 1 号マンホール構造図		
図 面 番 号	全 7 葉 中 5 号	縮 尺	S=1:20

組立 1 号マンホール構造図

S=1:20


平面図

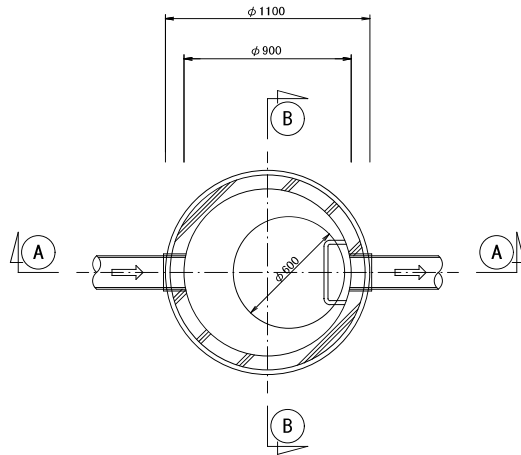

組立マンホール外副管構造図


S=1:20

平面図


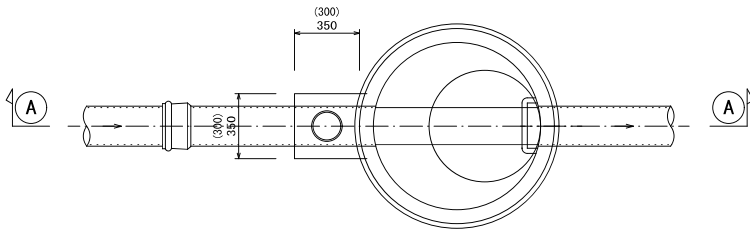


A-A断面図

A-A断面図

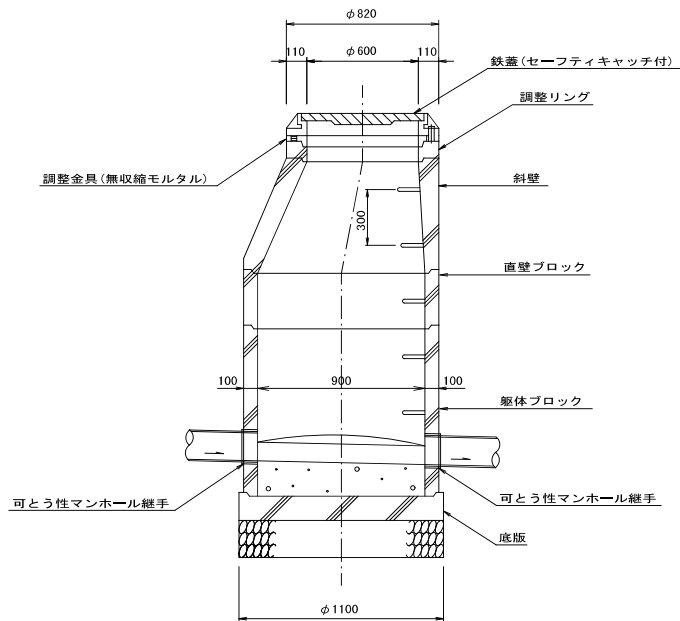

B-B断面図

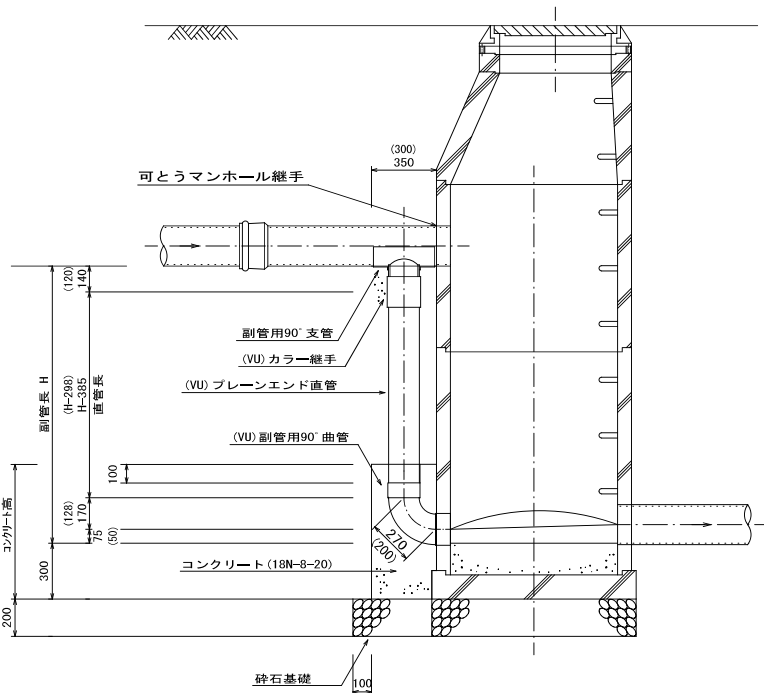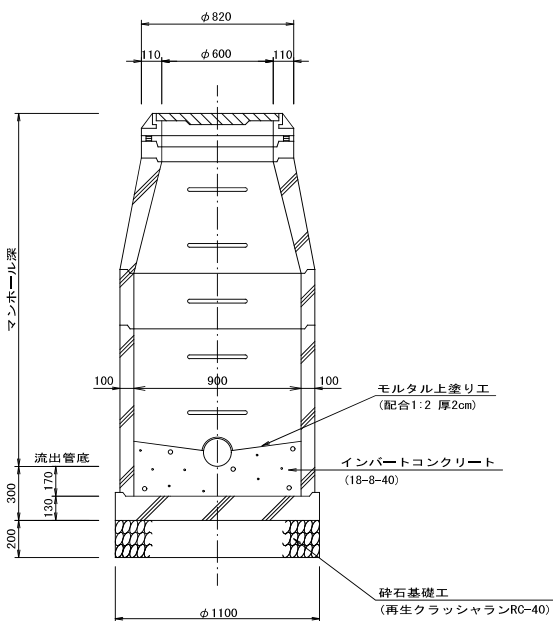


注) () 内の数値は、本管径φ150ー副管径φ100の場合を示し、
() 無しは、本管径φ200ー副管径φ150の場合を示す。

行 橋 市			
行橋市公共下水道事業			
工 事 年 度	平成 29 年 度 号		
工 事 箇 所	行事二丁目 地内		
工 事 名 称	行事地区面整備汚水管渠築造工事（殿町6工区）		
路 線 番 号			
図 面 名 称	取付管布設標準図 管布設標準断面図 舗装復旧図		
図 面 番 号	全 7 葉 中 6 号	縮 尺	図 示

取付管布設標準図

S=1:20

標準タイプ

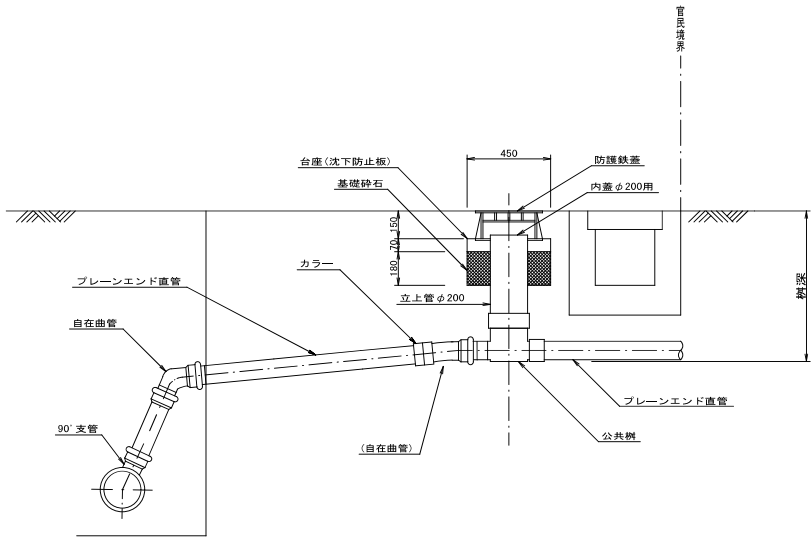


管布設標準断面図

S=1:20

一般部

As車道

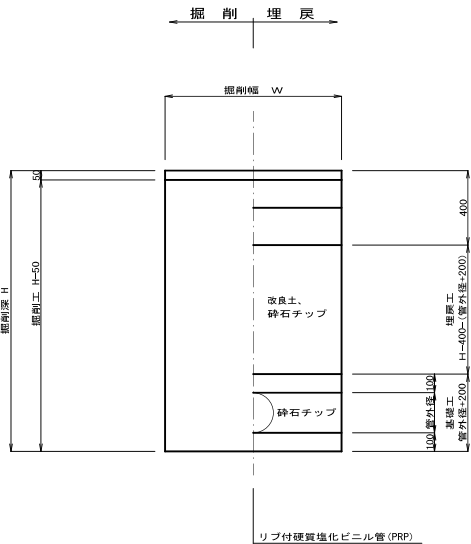


舗装復旧図

S=1:10


As車道

(仮復旧)

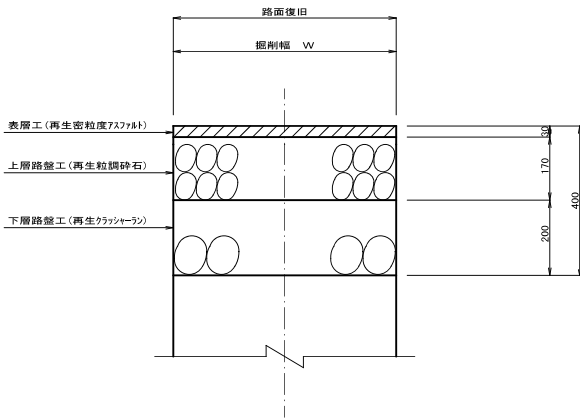

As歩道


(本復旧)

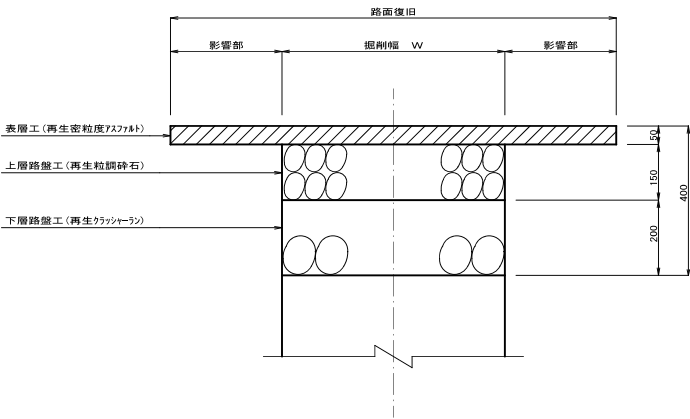

行 橋 市			
行橋市公共下水道事業			
工 事 年 度	平成 29 年度 号		
工 事 箇 所	行事二丁目 地内		
工 事 名 称	行事地区面整備汚水管渠築造工事（殿町6工区）		
路 線 番 号			
図 面 名 称	土留工標準図		
図 面 番 号	全 7 葉 中 7 号	縮 尺	S=1：30

土留工標準図 S=1：30


平 面 図

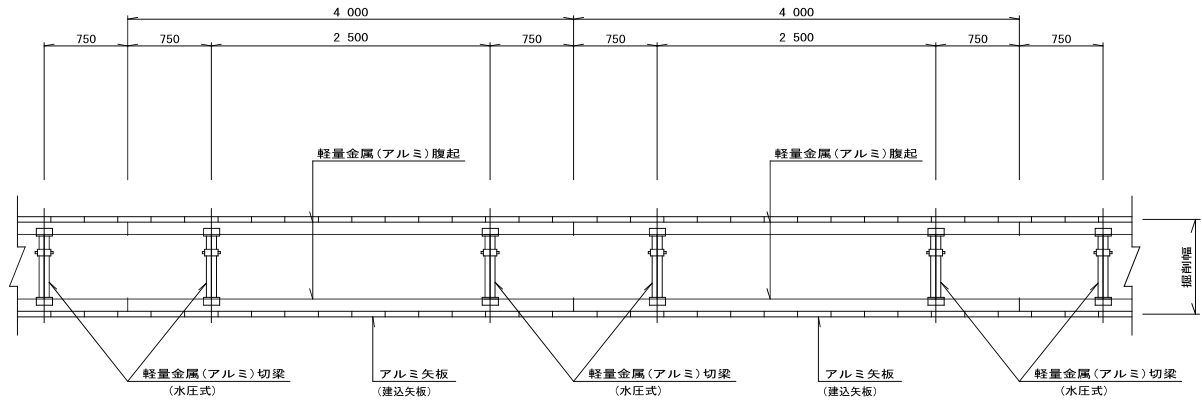

断 面 図


アルミ矢板建込 タイプ①

(アルミ矢板 L=2.00~2.50m)
(掘 削 深 1.50<H≤2.00m)

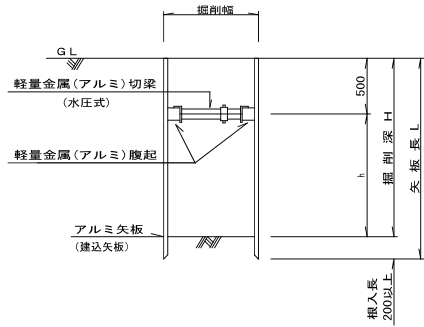

アルミ矢板建込 タイプ②

(アルミ矢板 L=2.00~3.50m)
(掘 削 深 2.00<H≤3.30m)

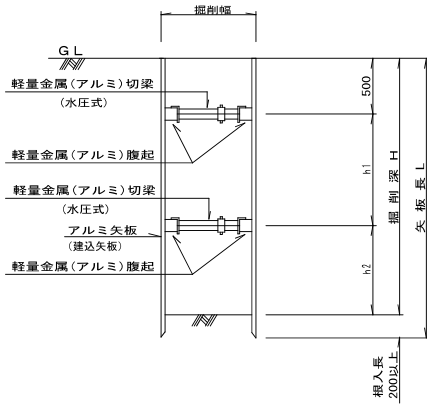

アルミ矢板(建込矢板)

掘削深	矢板長	支歩材 段数	根入れ
1.50<H≤1.80m	2.00m	1段	20cm以上
1.80<H≤2.00m	2.50m	1段	
2.00<H≤2.30m	2.50m	2段	
2.30<H≤2.80m	3.00m	2段	
2.80<H≤3.30m	3.50m	2段	