

位置図

| 行 橋 市      |                     |     |     |
|------------|---------------------|-----|-----|
| 行橋市公共下水道事業 |                     |     |     |
| 工 事 年 度    | 令和元年度               |     |     |
| 工 事 箇 所    | 行事一丁目、四丁目           |     |     |
| 工 事 名 称    | 行事地区面整備汚水管渠築造工事(東町) |     |     |
| 路 線 番 号    |                     |     |     |
| 図 面 名 称    | 位置図                 |     |     |
| 図 面 番 号    | 全 5 葉 中 1 号         | 縮 尺 | 図 示 |


工事箇所  
行橋市行事一丁目・四丁目






平面図

S=1:500

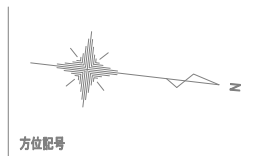


縦断図

縦 S=1:100  
横 S=1:500

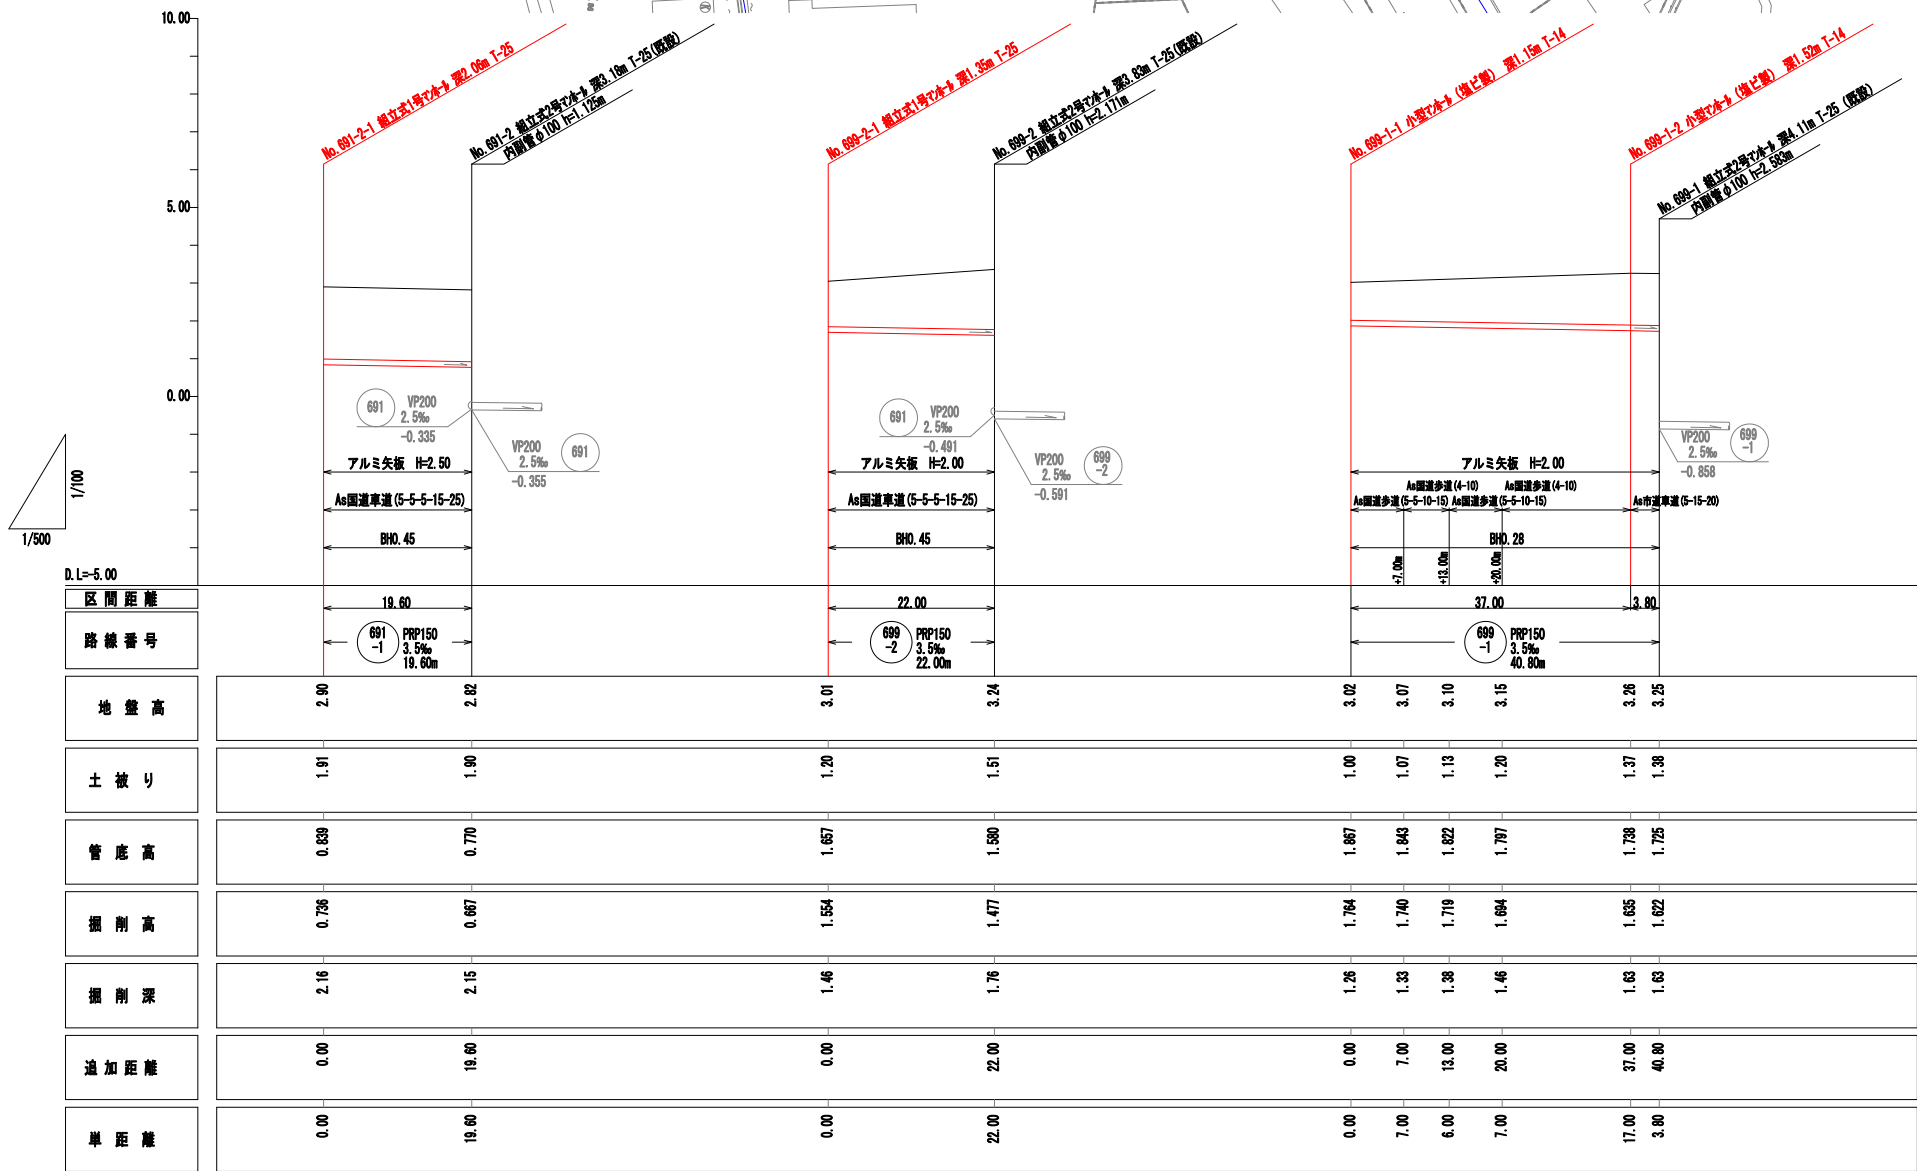

横断図


S=1:100

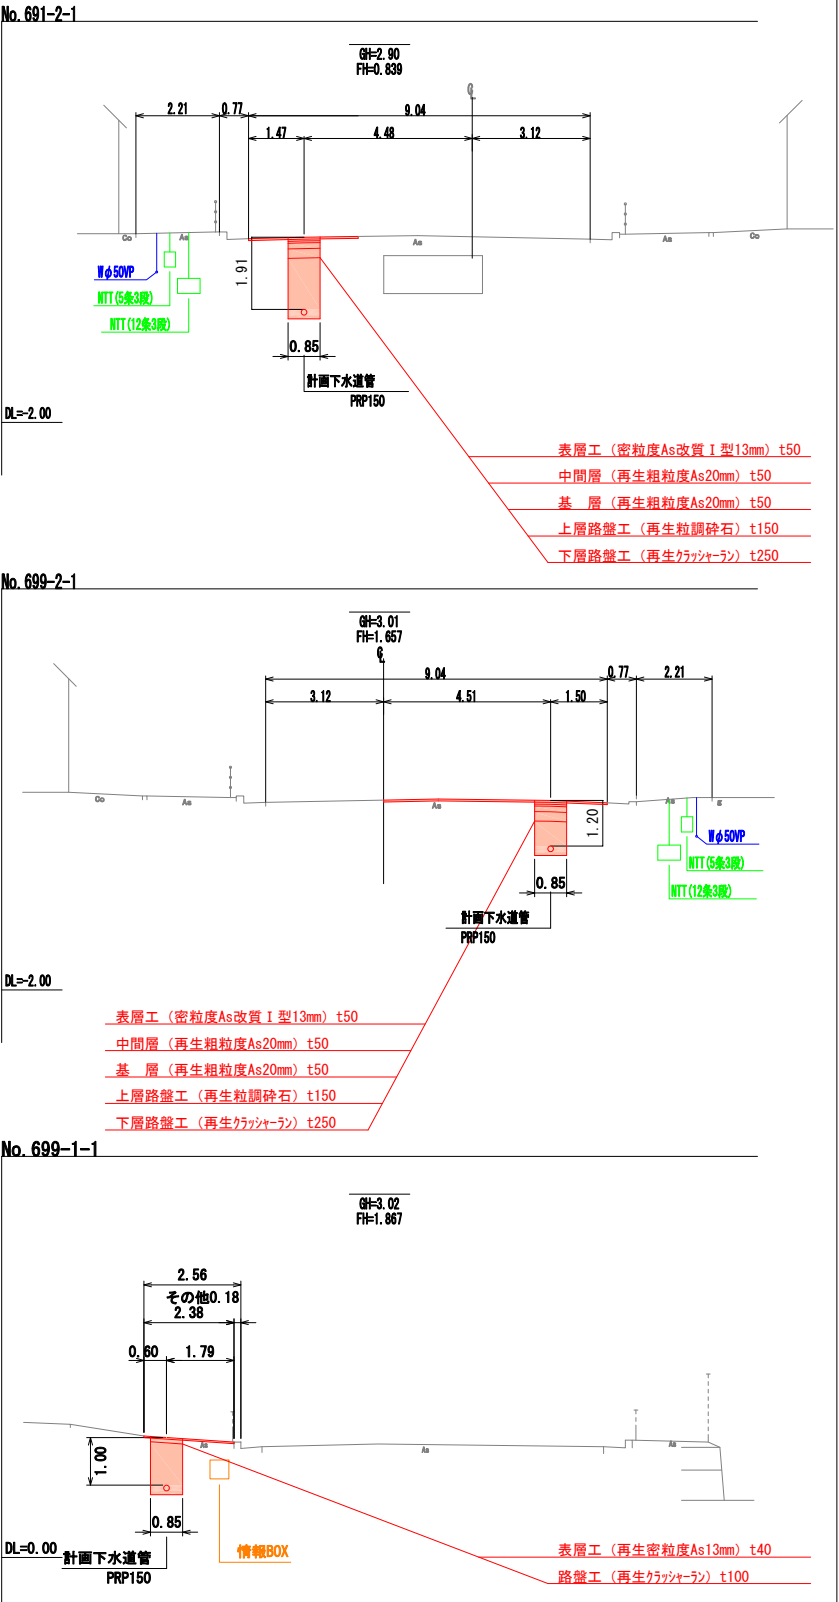


組立 1 号マンホール標準構造図 S=1:20

内径900mm円形


平面図

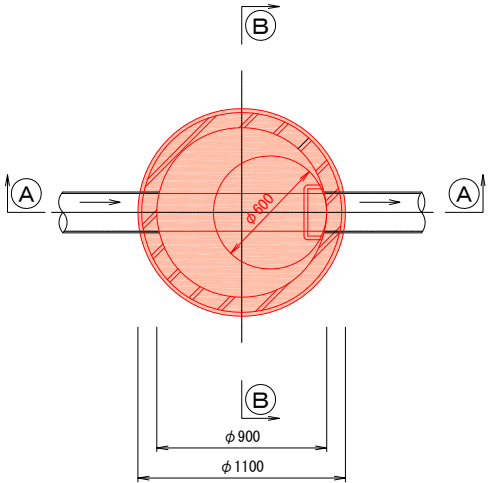

①-① 断面図

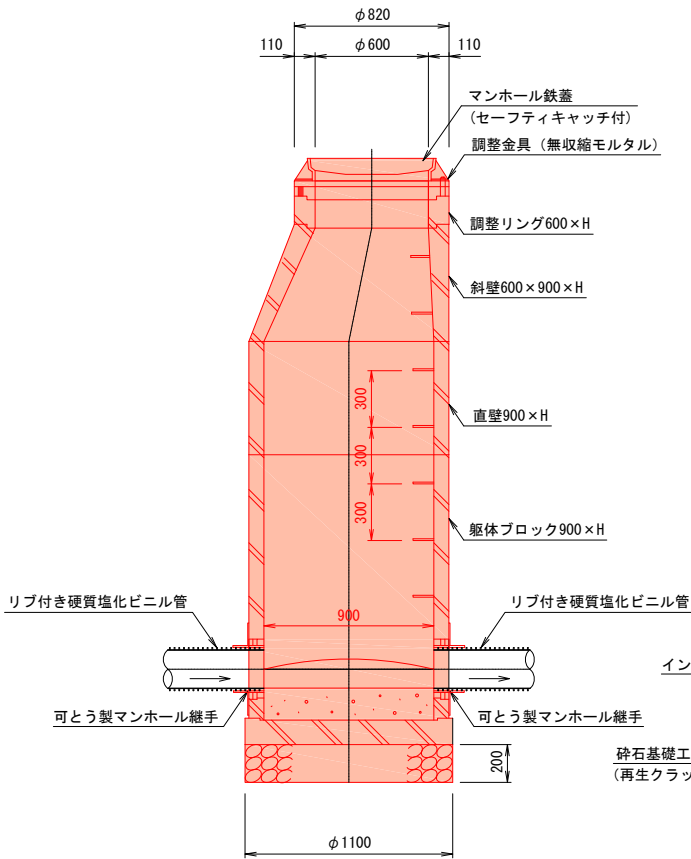


②-② 断面図

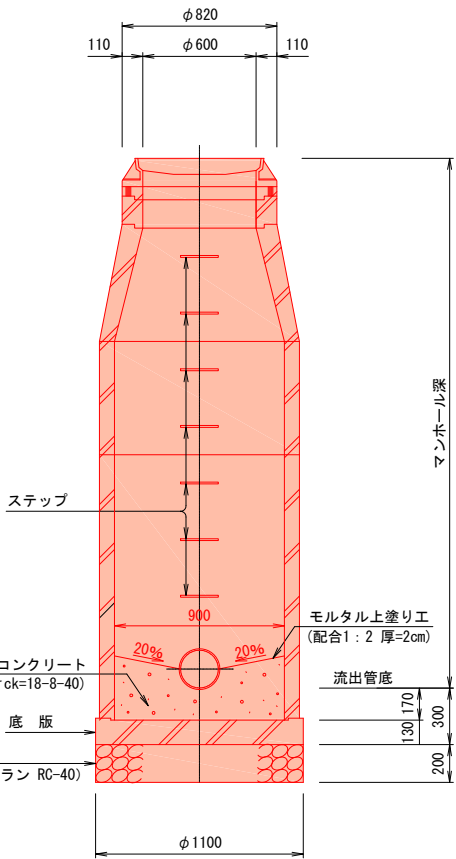


※ 蓋の開閉は、上流より下流へ開くものとする。

副管設置工構造図 S=1:30

平面図  
(内副管タイプ)

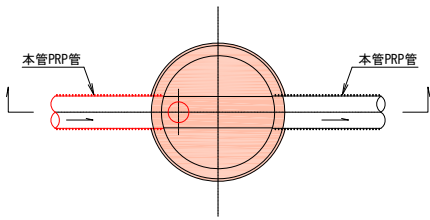


断面図

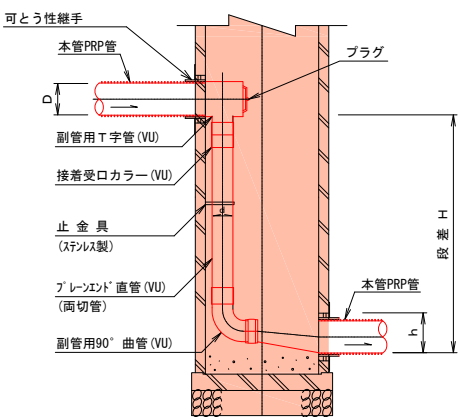


小型マンホール(φ300)構造図 S=1:20

平面図


起点用

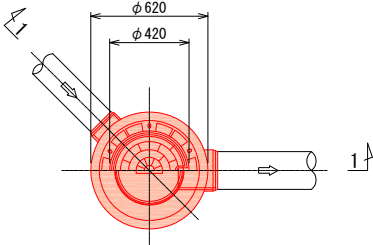


1-1 断面図

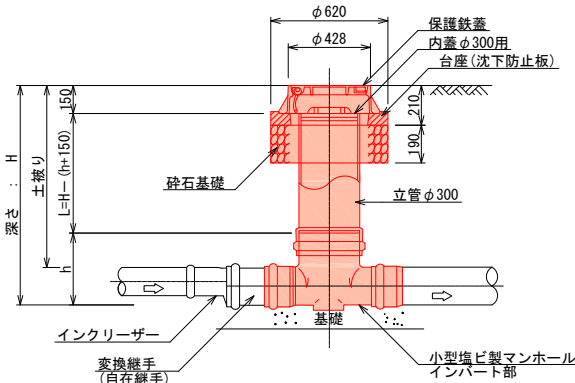

中間用

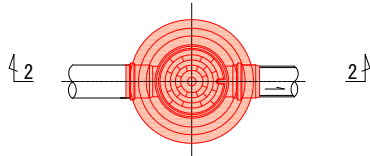

2-2 断面図

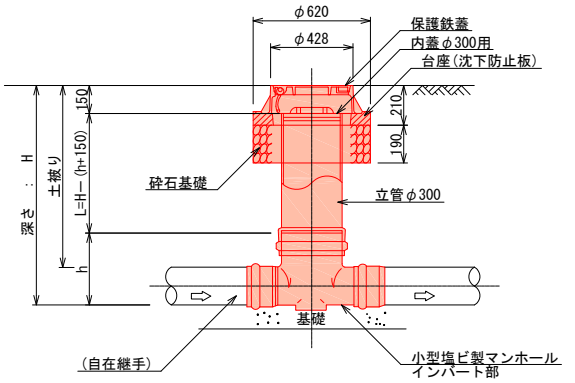


取付管布設標準図 S=1:20


土工標準図

|            |                     |    |     |
|------------|---------------------|----|-----|
| 行 橋 市      |                     |    |     |
| 行橋市公共下水道事業 |                     |    |     |
| 工 事 年 度    | 令和元年度               |    |     |
| 工 事 箇 所    | 行事一丁目、四丁目           |    |     |
| 工 事 名 称    | 行事地区面整備汚水管渠築造工事(東町) |    |     |
| 路 線 番 号    |                     |    |     |
| 図 面 名 称    | 取付管布設標準図<br>土工標準図   |    |     |
| 図 面 番 号    | 全 5 葉 中 4 号         | 縮尺 | 図 示 |


標準タイプ

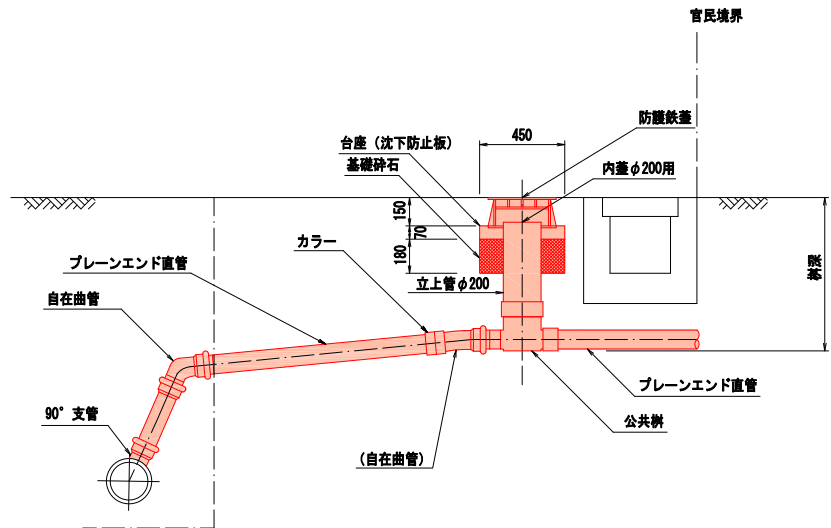

タイプA  
(本管までの距離が短い場合)

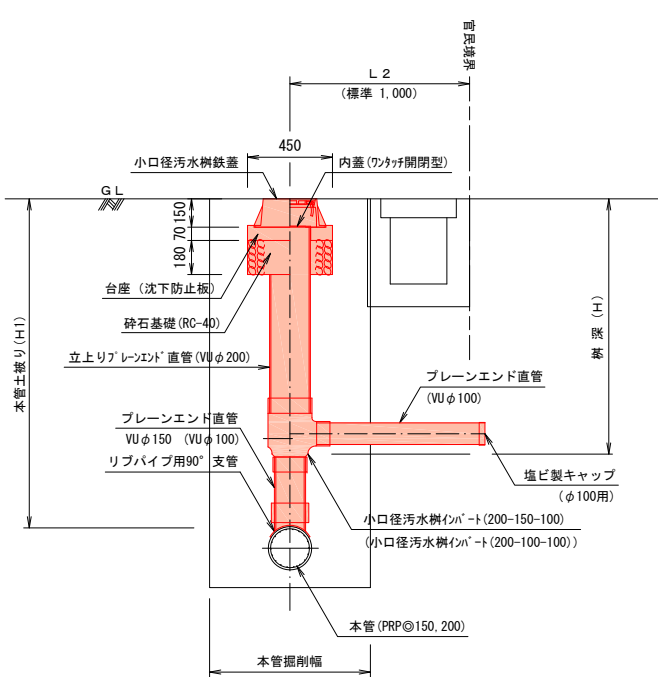


タイプD  
(人孔直結)

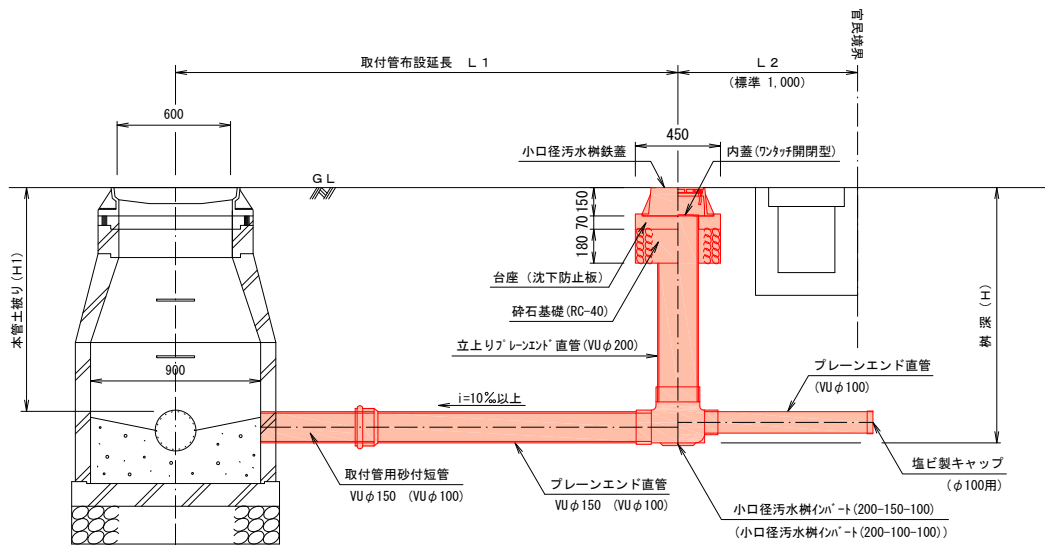


※( )内数値は、本管径φ150の場合を示す。

※公共ますの铸铁蓋は官地から民地へ開くものとする。


素掘部(本管&取付管)

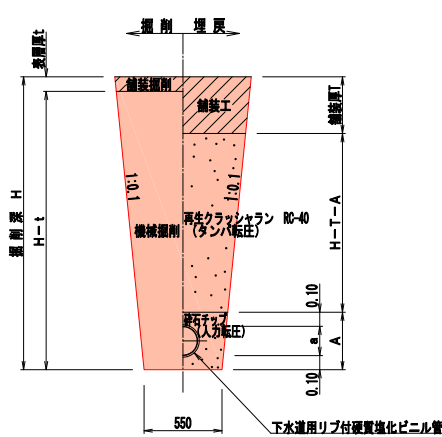


土留部(本管)

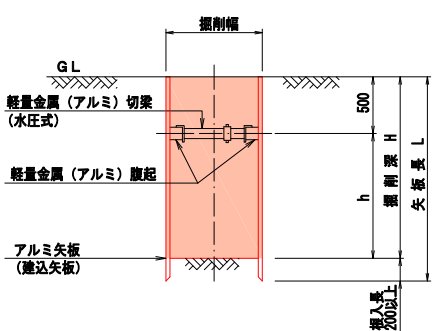

土留平面図(管路部)

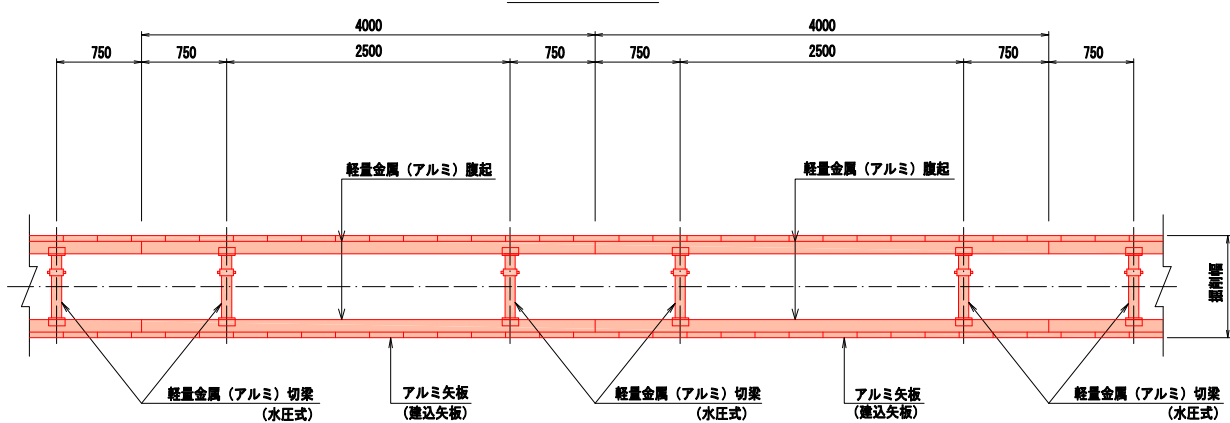

土留平面図(MH部)


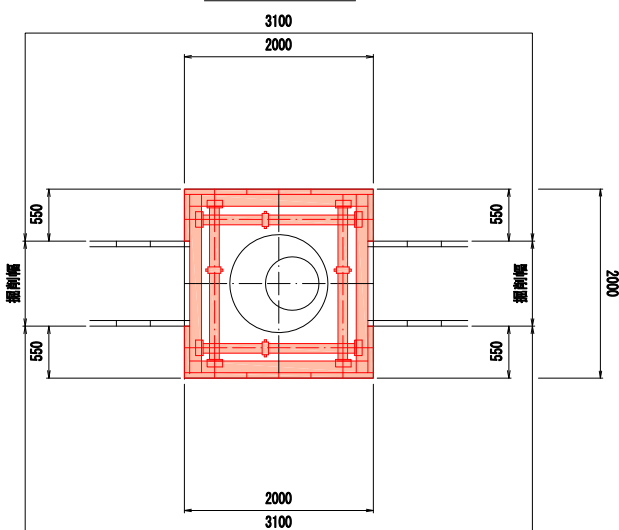


アルミ矢板(建込矢板)

| 掘削深          | 矢板長   | 支保材<br>段数 | 掘入れ    |
|--------------|-------|-----------|--------|
| 1.50<H≤1.80m | 2.00m | 1 段       | 20cm以上 |
| 1.80<H≤2.00m | 2.50m | 1 段       |        |
| 2.00<H≤2.30m | 2.50m | 2 段       |        |
| 2.30<H≤2.80m | 3.00m | 2 段       |        |
| 2.80<H≤3.30m | 3.50m | 2 段       |        |

平面図

S=1:500

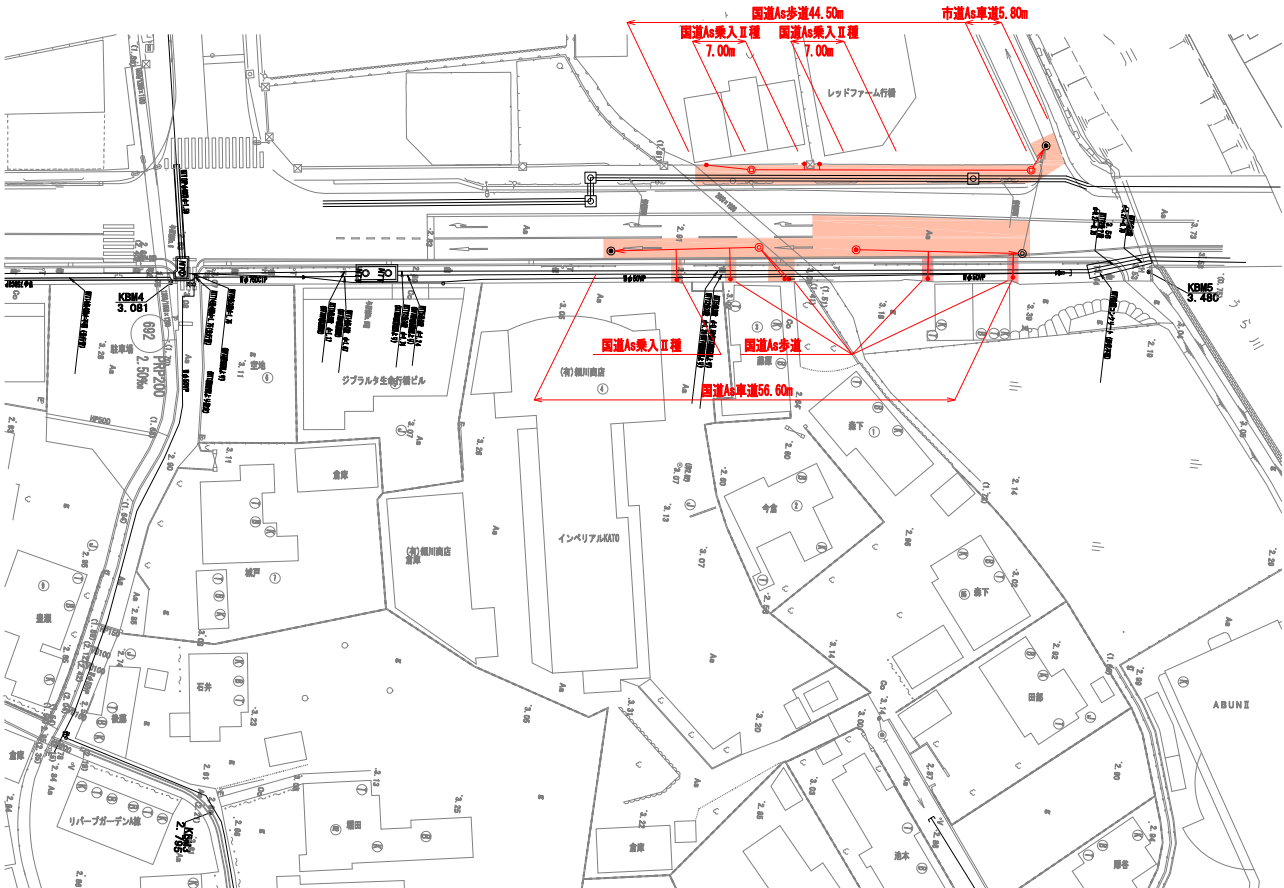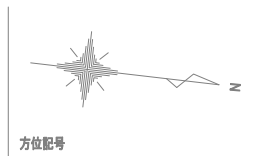


| 凡 例 |              |
|-----|--------------|
| —○— | 組立2号マンホール    |
| —●— | 組立1号マンホール    |
| —○— | 小型マンホール(道び製) |
| ●   | 汚水幹          |

| 行 橋 市      |                     |     |     |
|------------|---------------------|-----|-----|
| 行橋市公共下水道事業 |                     |     |     |
| 工 事 年 度    | 令和元年度               |     |     |
| 工 事 箇 所    | 行事一丁目、四丁目           |     |     |
| 工 事 名 称    | 行事地区面整備汚水管渠築造工事(寛町) |     |     |
| 路 線 番 号    |                     |     |     |
| 図 面 名 称    | 舗装復旧図               |     |     |
| 図 面 番 号    | 全 5 葉 中 5 号         | 縮 尺 | 図 示 |

舗装復旧図


国道As車道  
(As5-5-5-15-25)

← 仮復旧    本復旧 →

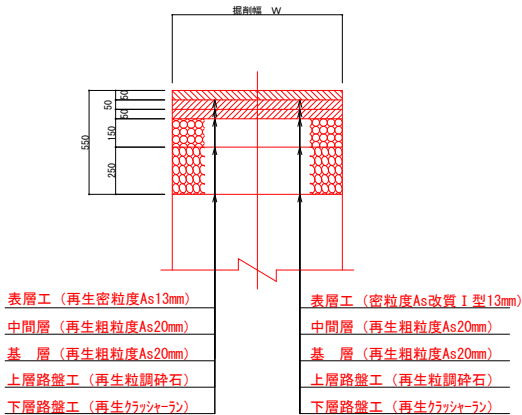


国道As乗入Ⅱ種  
(As5-5-10-15)

← 仮復旧    本復旧 →

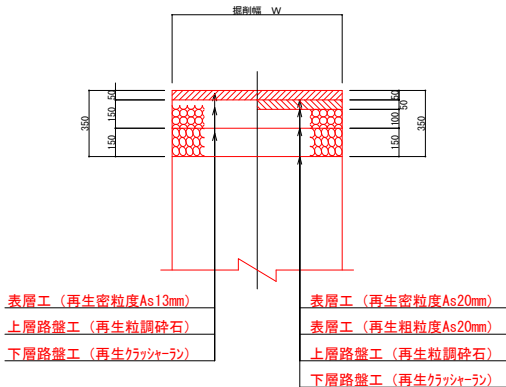

国道As歩道  
(As4-10)

← 仮復旧    本復旧 →

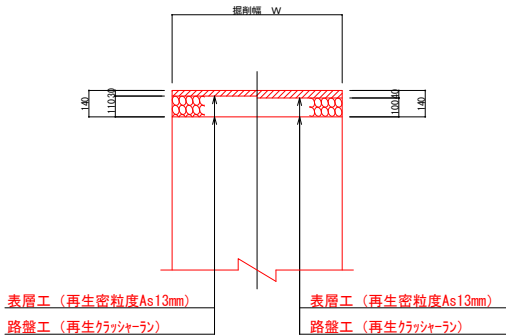

市道As車道  
(As5-15-20)

← 仮復旧    本復旧 →

