



位置図

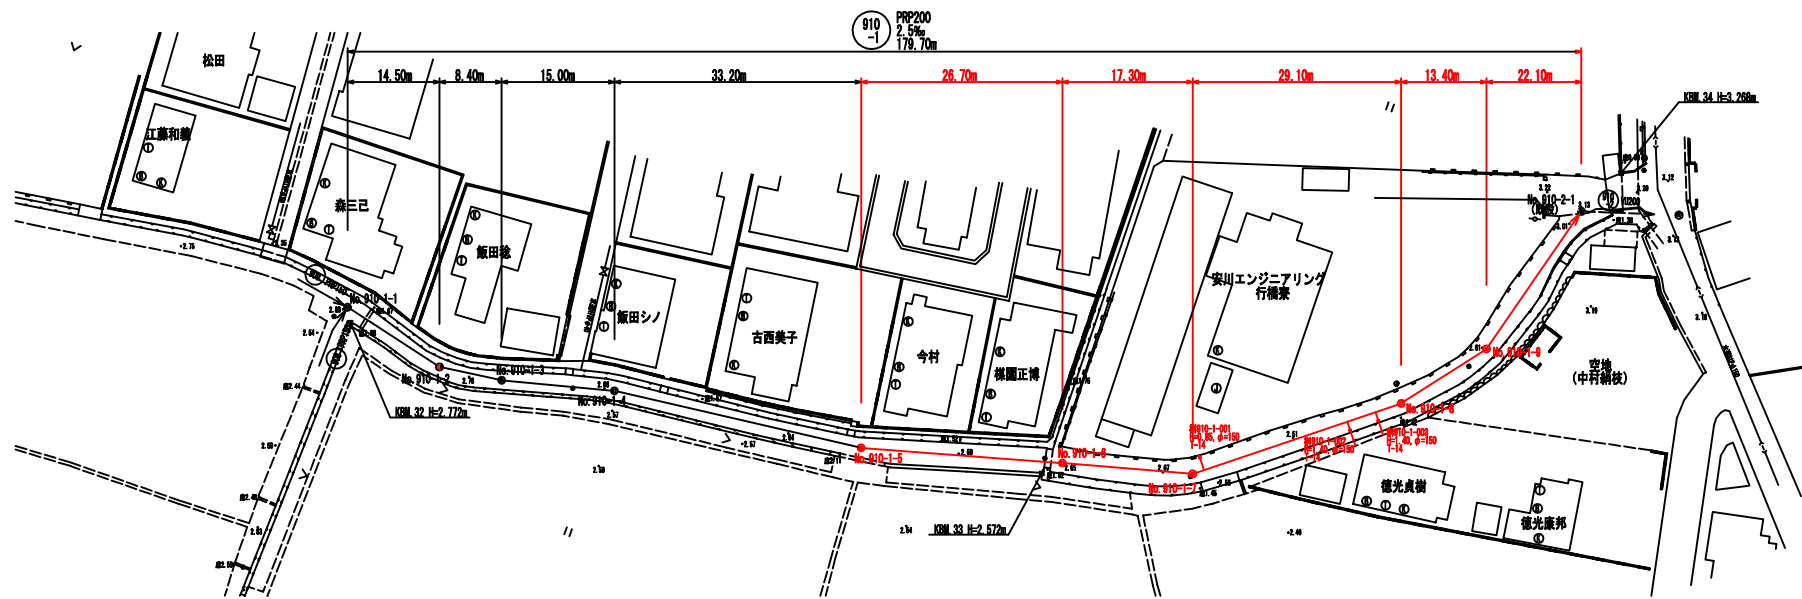




平面図 S=1:500

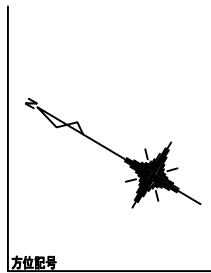



凡 例	
○	組立2号マンホール
○	組立1号マンホール
○	組立0号マンホール
○	小型マンホール(塩ビ製)
—	汚水街


行 橋 市	
行橋市公共下水道事業	
工 事 年 度	令和元年度
工 事 箇 所	行事六丁目 地内
工 事 名 称	行事地区面整備汚水管渠築造工事(米町3工区)
路 線 番 号	910-1
図 面 名 称	平面図・縦断面図・横断面図
図 面 番 号	全 9 葉 中 1 号 縮尺 図示

横断面図 S=1:100

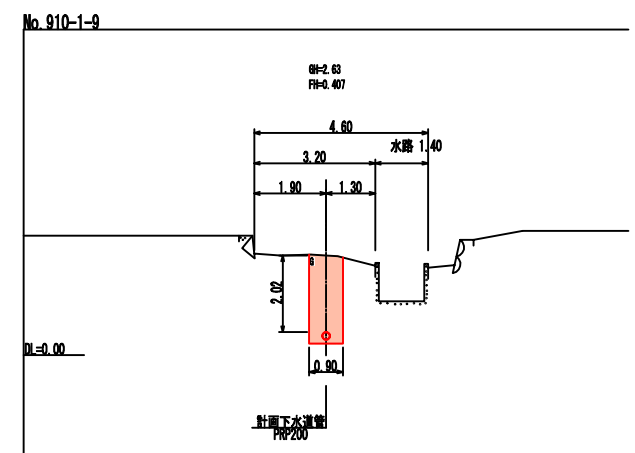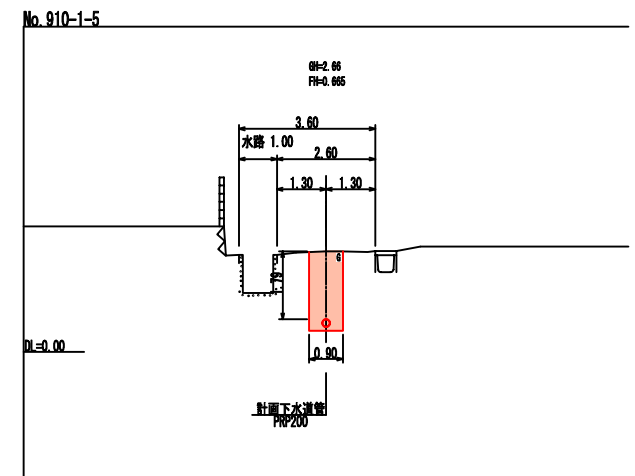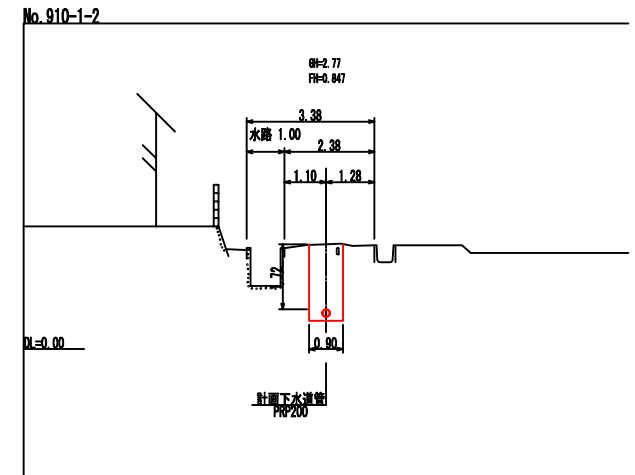


縦断面図 S=1:100
S=1:500

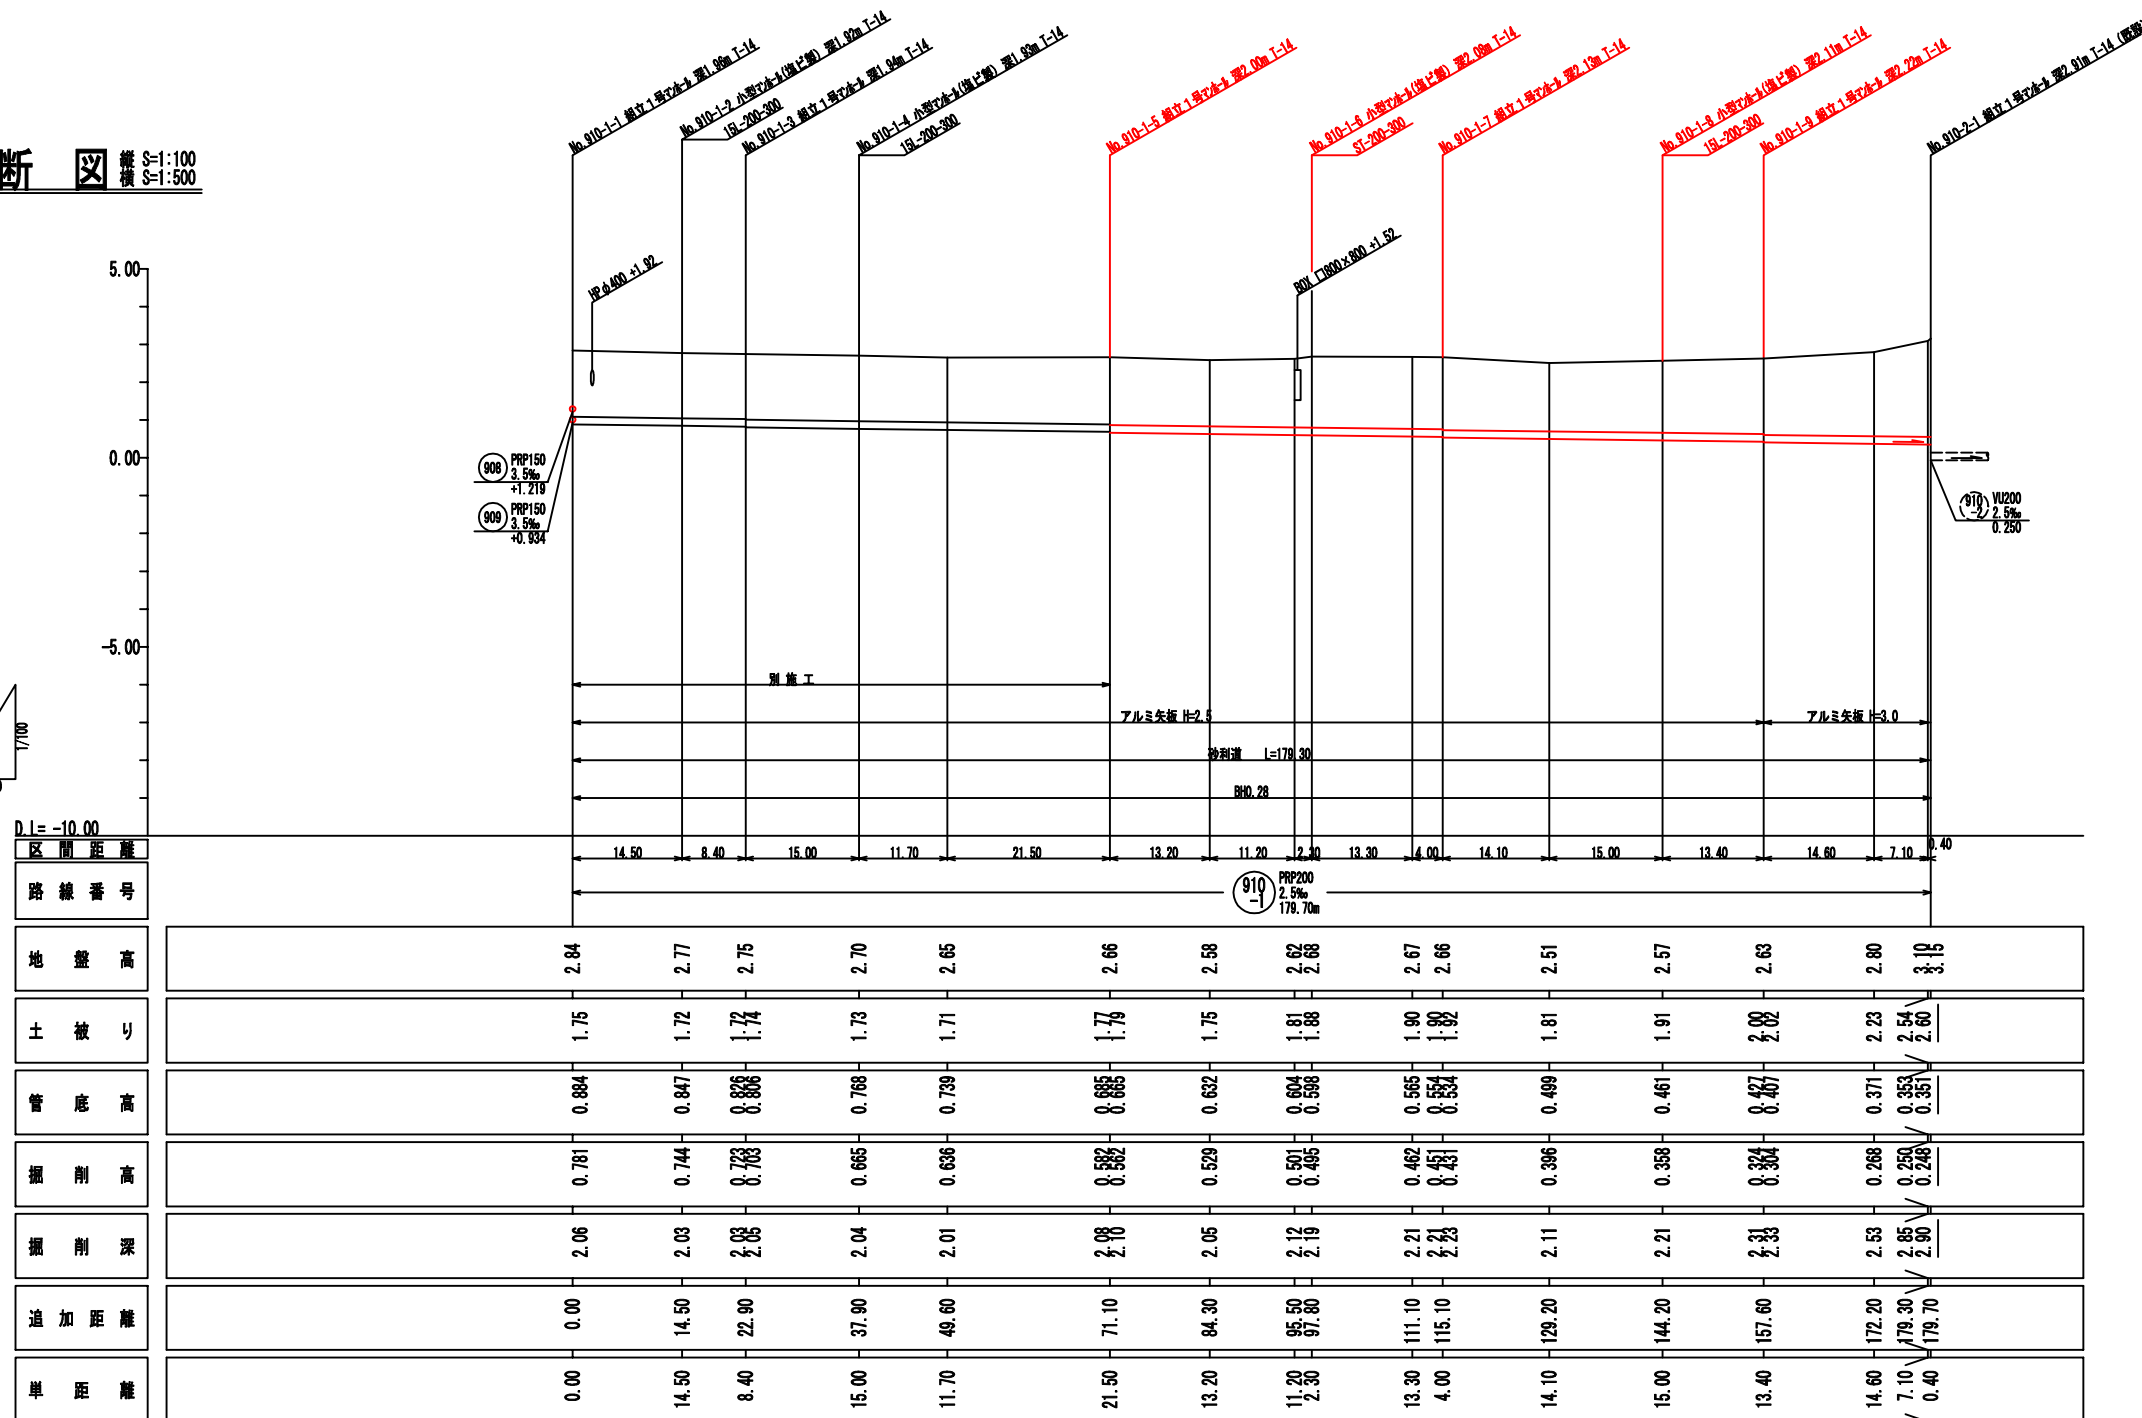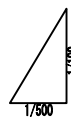


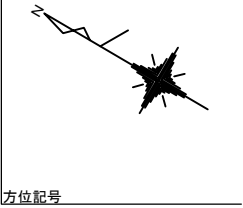

平面図 S=1:500

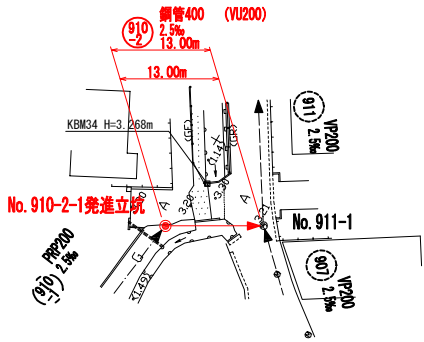


縦断図 縦断 S=1:100
縮小 S=1:500

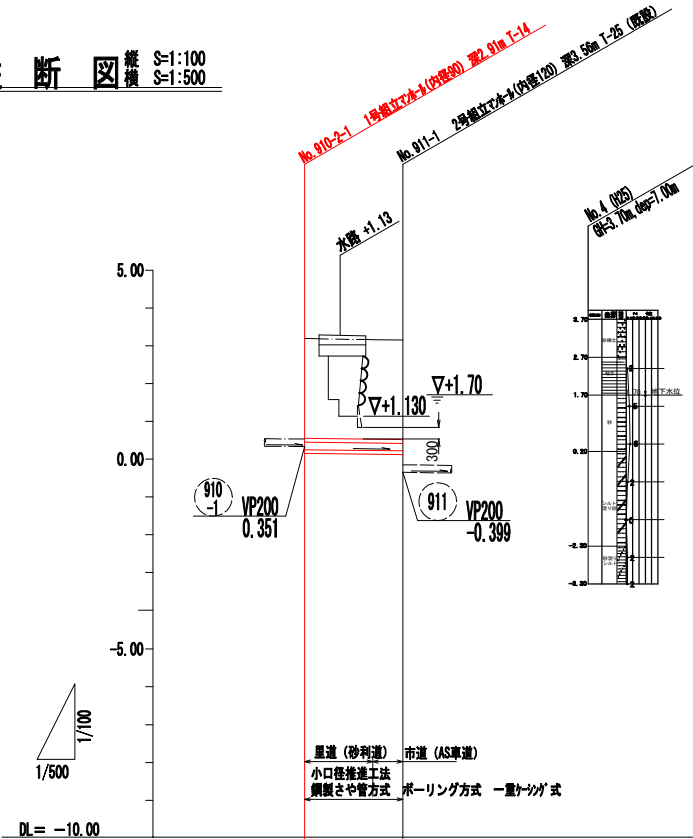

区 間 距 離	13.00	
勾 配	2.5‰	
路線番号	鋼管400 (VU200) 2.5‰ L=13.00m	
地 盤 高	3.16	3.15
土 被 り	2.71	2.73
管 底 高	0.250	0.217
掘 削 底 高		
掘 削 深		
追 加 距 離	0.00	13.00
単 距 離	0.00	13.00


横断図 S=1:100

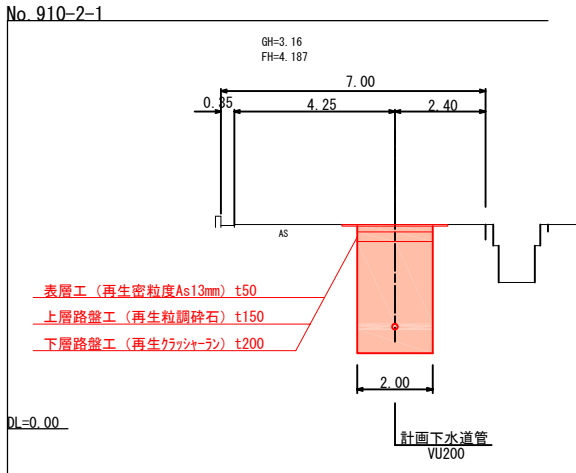

行 橋 市			
行橋市公共下水道事業			
工 事 年 度	令和元年度		
工 事 箇 所	行事六丁目		地内
工 事 名 称	行事地区汚水管渠築造工事(米町 3 工区)		
路 線 番 号	910 -2		
図 面 名 称	推進詳細図		
図 面 番 号	全 9 葉 中 3 号	縮 尺	S=1:100

推 進 詳 細 図

S = 1 : 1 0 0

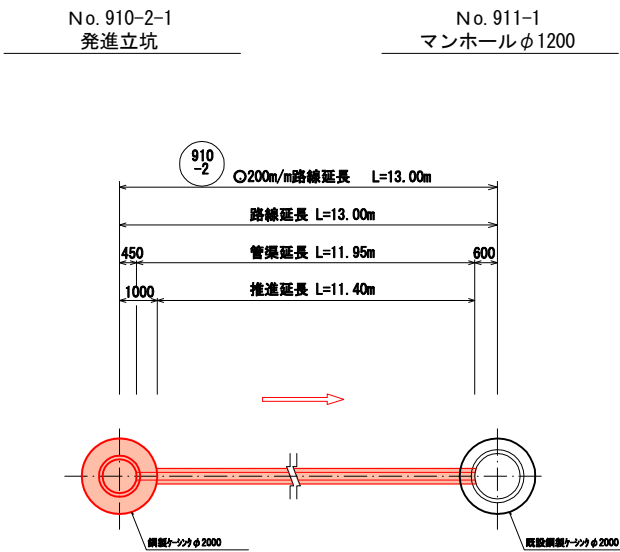


水平ボーリング工法 ○200 m/m

エ 種	単 位	910 -2		合 計	備 考
路線延長	m	13.00		13.00	
管渠延長	m	11.95		11.95	
推進延長	m	11.40		11.40	
管布設延長	m	0.55		0.55	
鋼管	本	19		19	φ400 L=0.6m／本
塩ビ管	本	9		9	L=1.3m／本
スペーサー	個	9		9	

No. 910-2-1 立坑仮設図 S=1:30


No. 910-2-1 発進立坑構造図 S=1:30

平面図

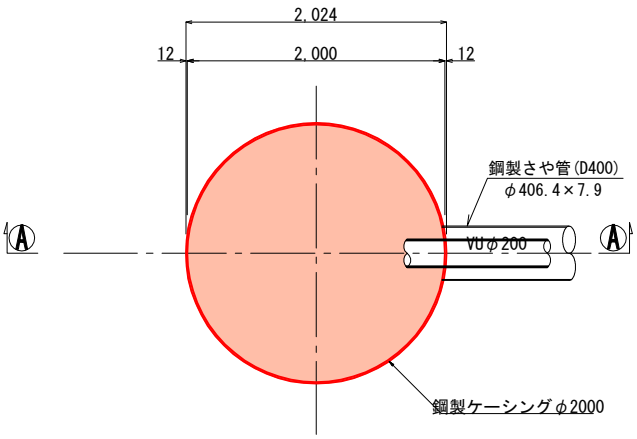



円形覆工板標準図

平面図
(φ2000)

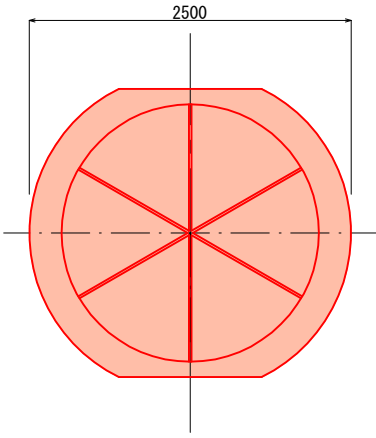


A - A 断面図

圧入掘削完了図

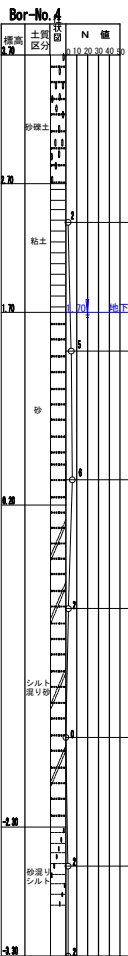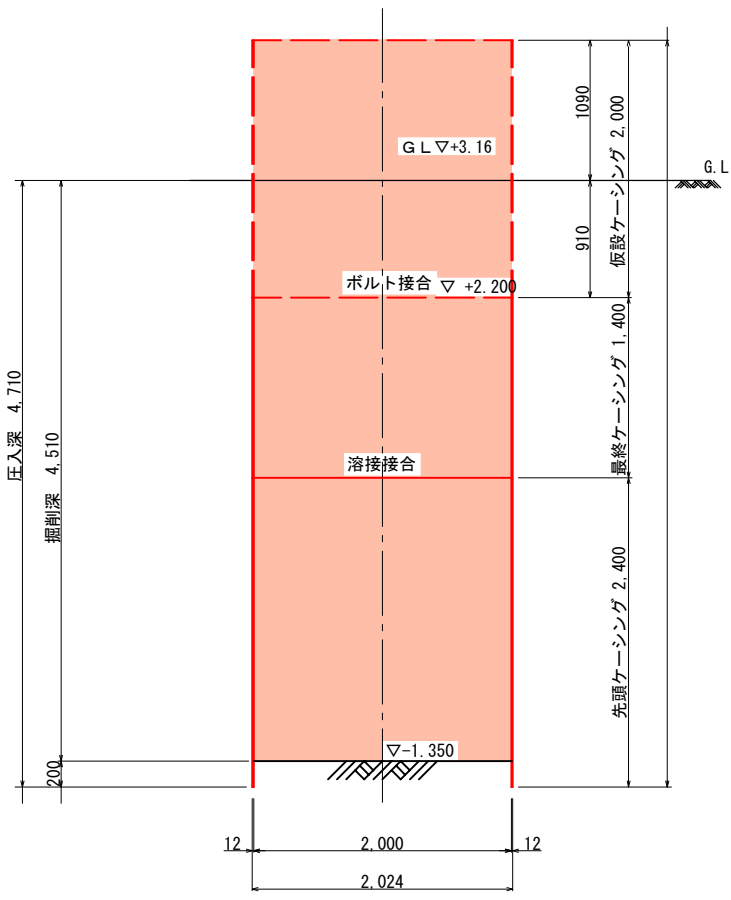


底盤コンクリート打設・引抜き完了図

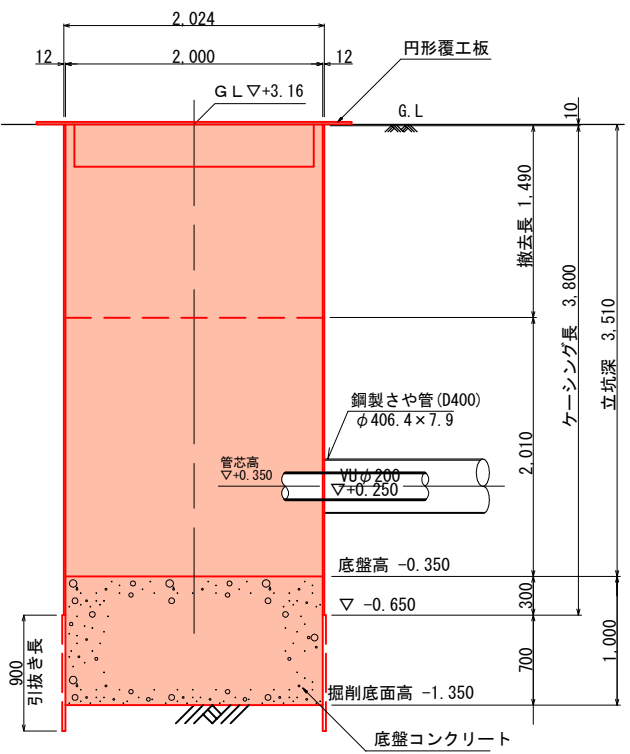



910-2路線薬液注入図 S=1:30

発進立坑

平面图

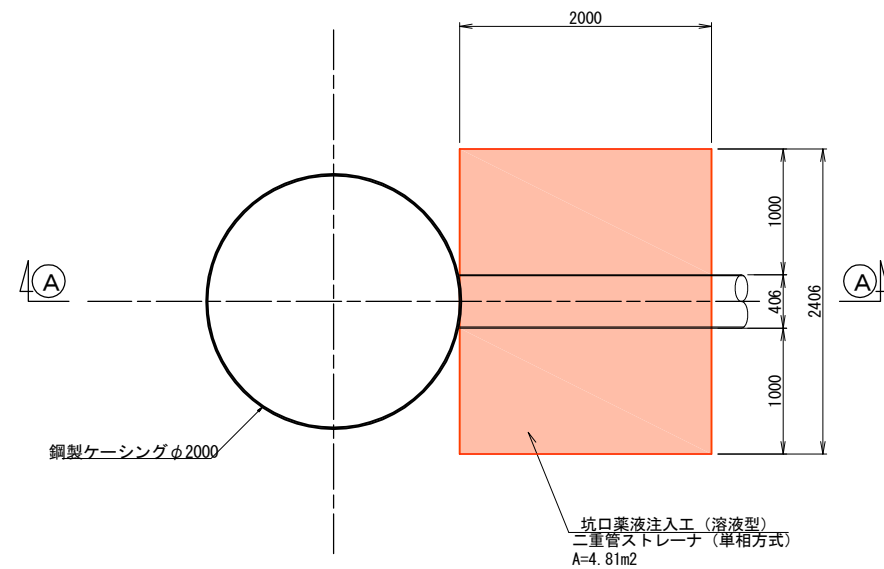


①—① 断面図

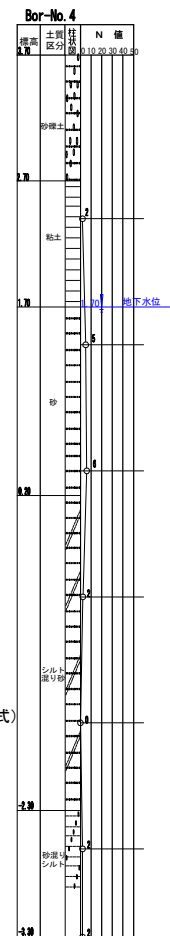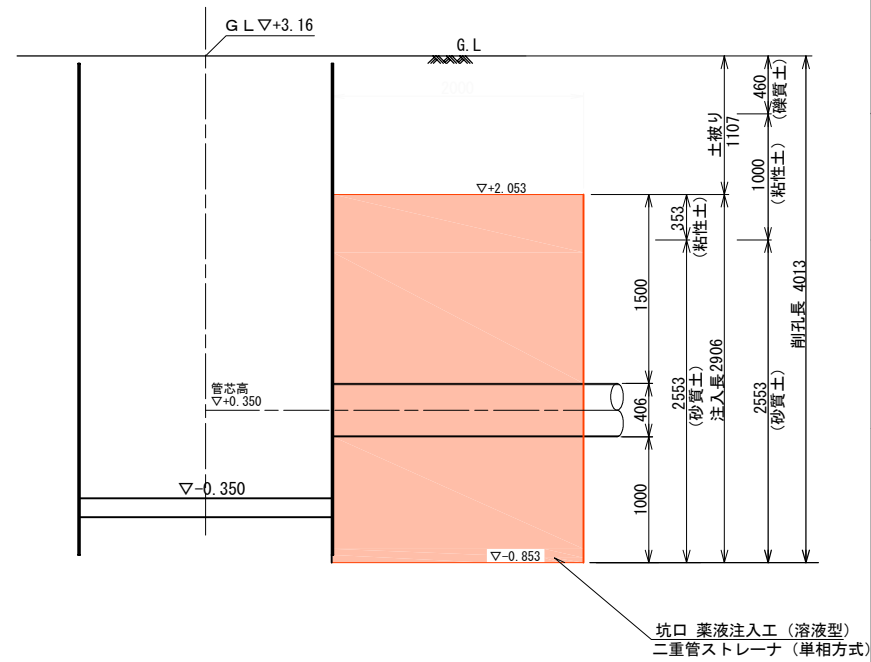


到達立坑

平面图

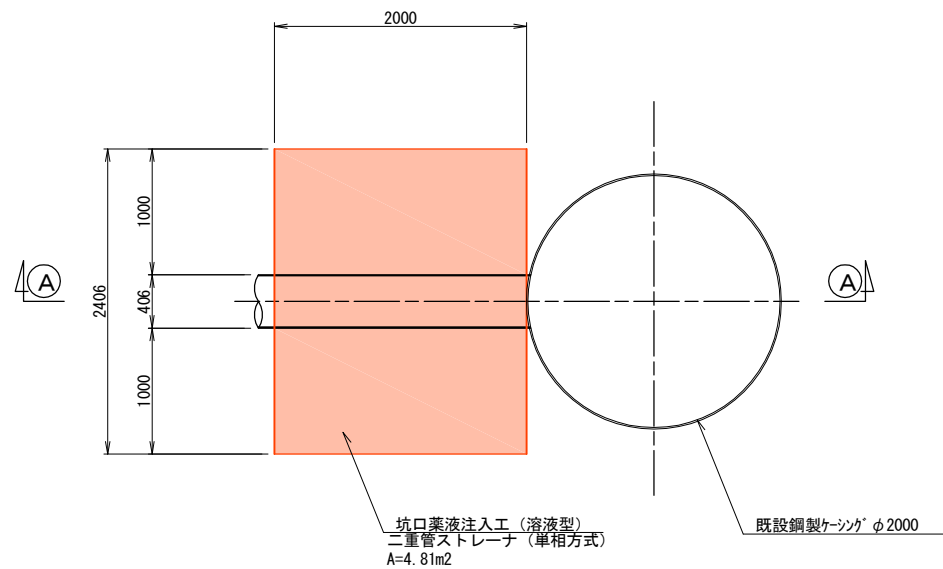


①—① 断面図

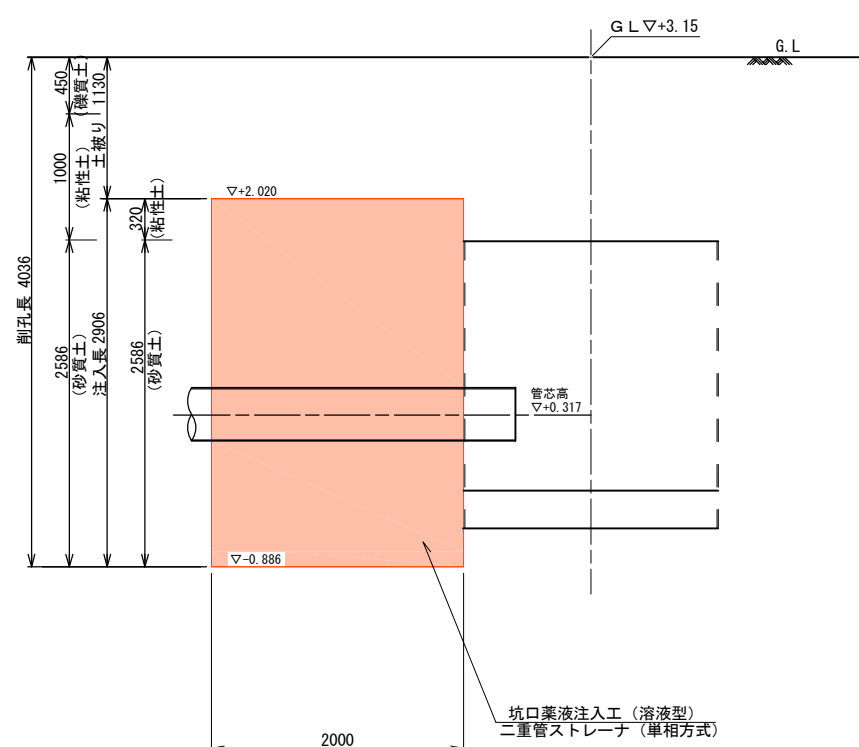

坑口藥液注入工

断面図

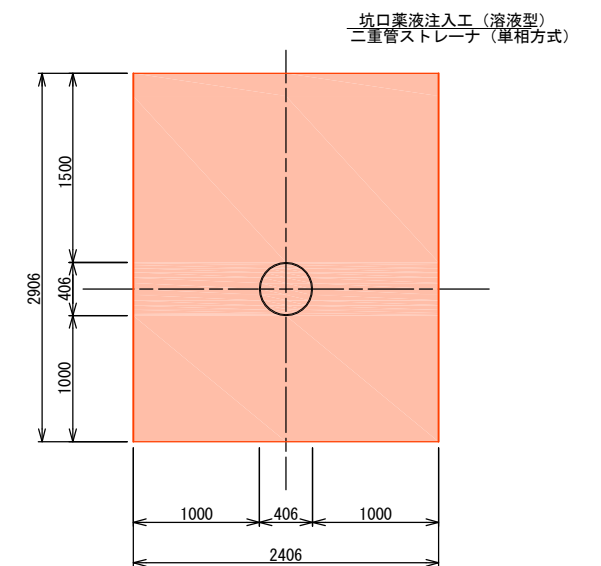


市 橋 行		
市橋行公共下水道事業		
工事年度	令和元年度	
工事箇所	行事六丁目 地内	
工事名称	行事地区汚水管渠築造工事(米町3工区)	
路線番号		
図面名称	910-2路線菓液注入図	
図面番号	全 9 葉 中 5 号	縮尺 S=1:30


組立マンホール構造図 S=1:20

行 橋 市			
行橋市公共下水道事業			
工 事 年 度	令和元年度		
工 事 箇 所	行事六丁目 地内		
工 事 名 称	行事地区面整備汚水管渠築造工事(米町3工区)		
路 線 番 号			
図 面 名 称	組立マンホール構造図		
図 面 番 号	全 9 葉 中 6 号	縮 尺	S=1:20


組立0号マンホール標準図

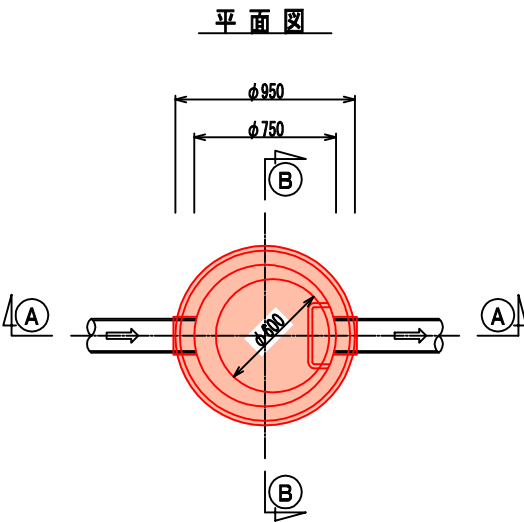


①—① 断面図

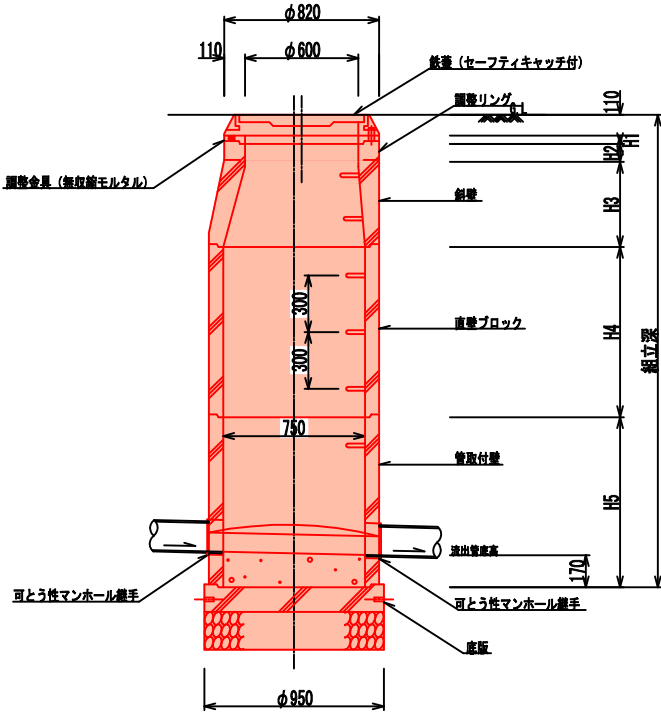


②—② 断面図

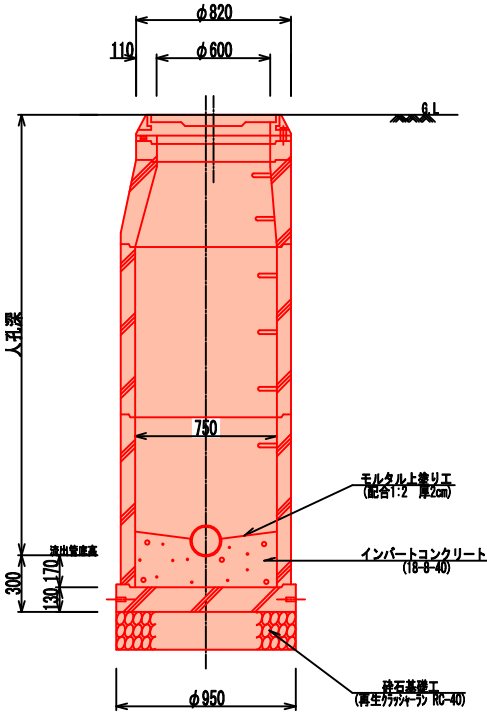


組立1号マンホール標準図

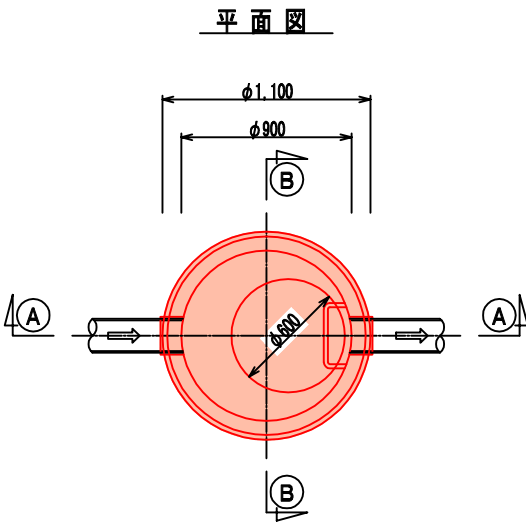

①—① 断面図

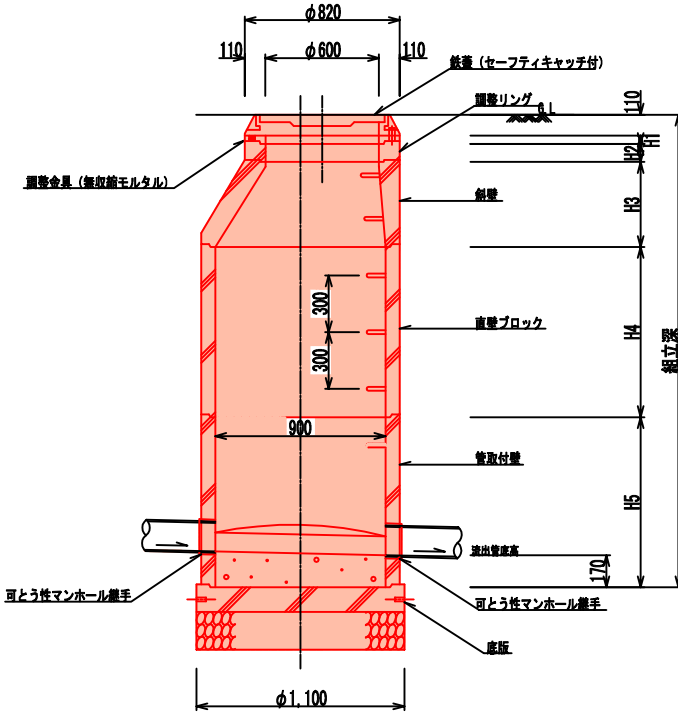


②—② 断面図

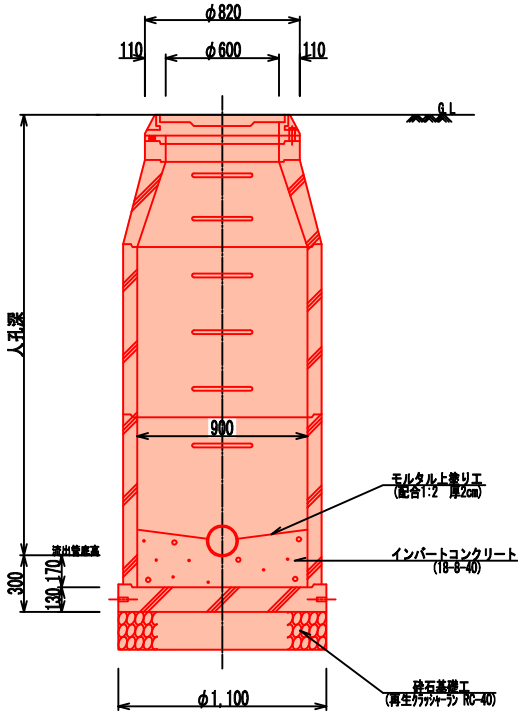


小型マンホール(φ300)構造図 S=1:20


平面図

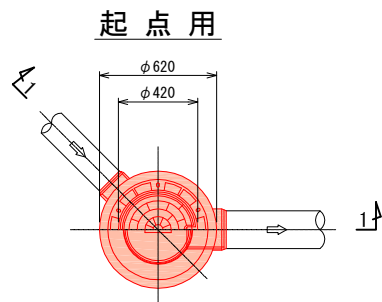


中間用

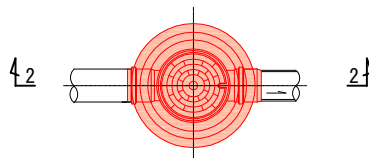

1-1 断面図

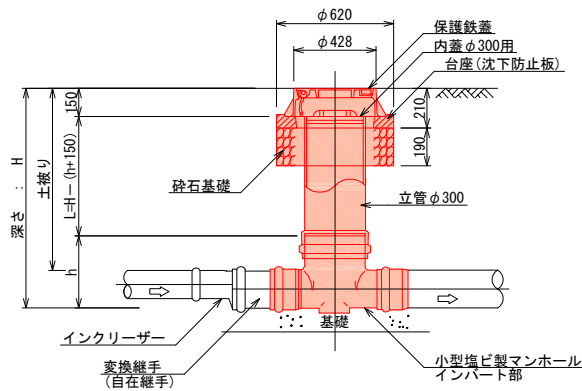


2-2 断面図

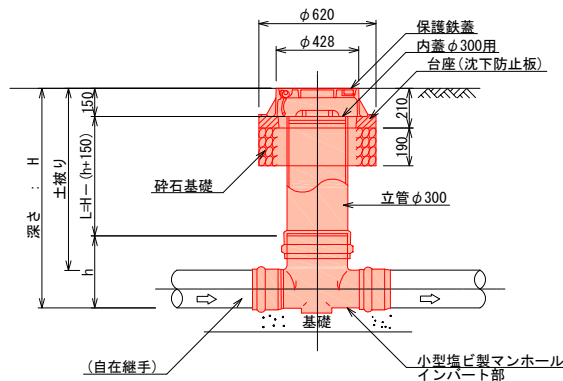


取付管布設標準図 S=1:20

標準タイプ

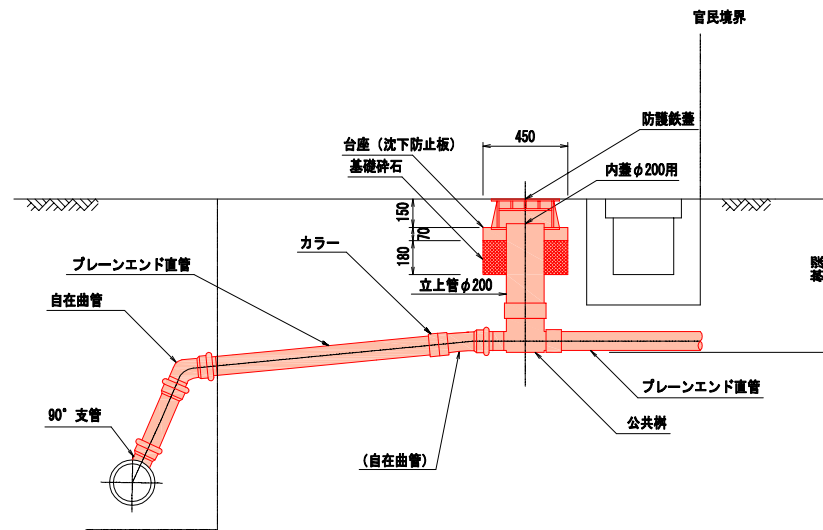

タイプA

(本管までの距離が短い場合)

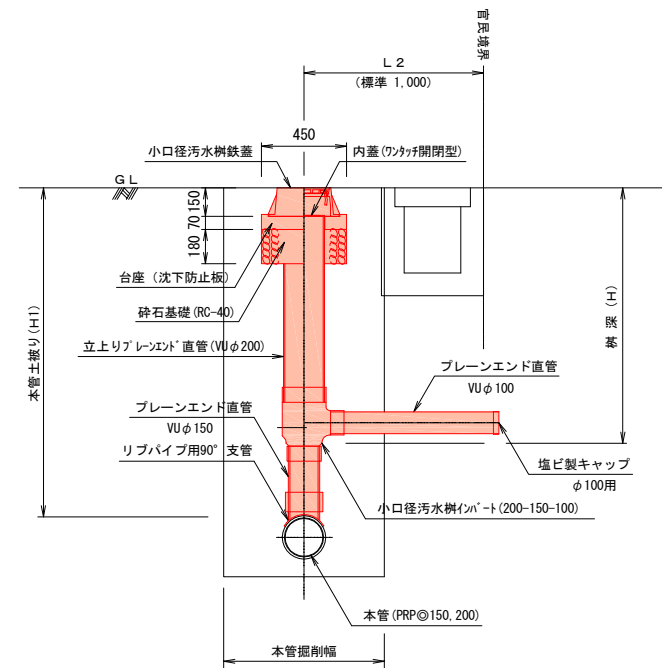


※公共ますの铸铁蓋は官地から民地へ開くものとする。

行 橋 市			
行橋市公共下水道事業			
工 事 年 度	令和元年度		
工 事 箇 所	行事六丁目 地内		
工 事 名 称	行事地区面整備汚水管渠築造工事(米町3工区)		
路 線 番 号			
図 面 名 称	管布設標準断面図 舗装復旧図		
図 面 番 号	全 9 葉 中 8 号	縮 尺	図示

管布設標準断面図 S=1:20


本管部
リブ付硬質塩化ビニル管

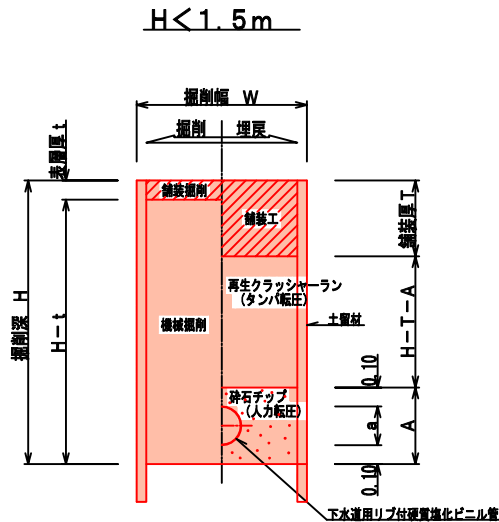


項目		管径・管種	PRPφ150	PRPφ200	備 考
掘 削 幅		幅 (W)	0.850	0.900	
管 外 径		(a)	0.156	0.206	
管 防 護 高		(A)	0.356	0.406	
基 礎 砕 石	砕石チップ	厚さ	0.100		
砕石チップ管頂高	矢板引抜後	高さ	0.100		
砕石チップ	転圧あり	厚さ	$H - T - 0.356$	$H - T - 0.406$	管保護を目的とする。
舗 装 工	RM-25	厚さ	T		
舗装掘削厚	仮復旧	厚さ	t		再生密粒度アスコン
掘 削 高	機械掘削	高さ	$H - t$		H=掘削深

舗装復旧図 S=1:10


市道As車道

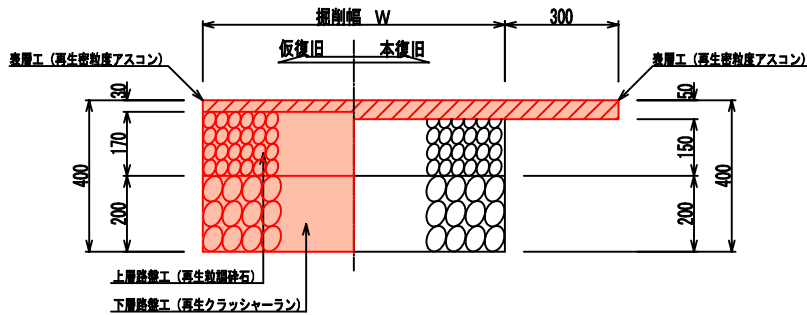


砂利道

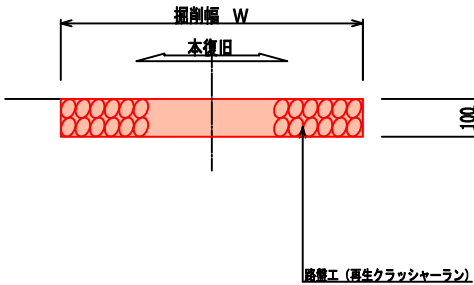

取付管部
硬質塩化ビニル管

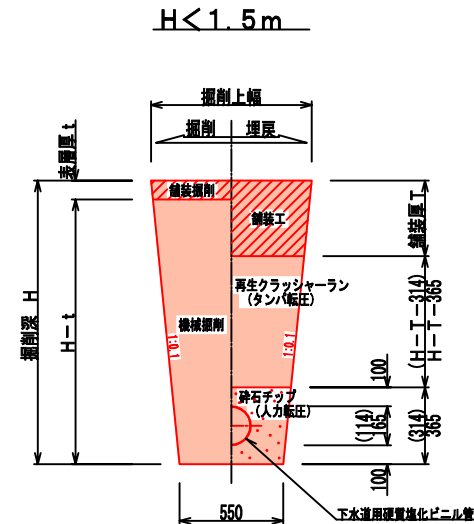


注) () 内の数値は、VUφ100の場合を示す。

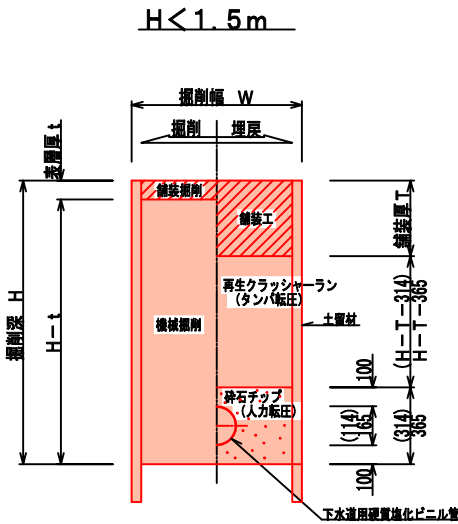

注) () 内の数値は、VUφ100の場合を示す。


土留工標準図 S=1:20

平面図

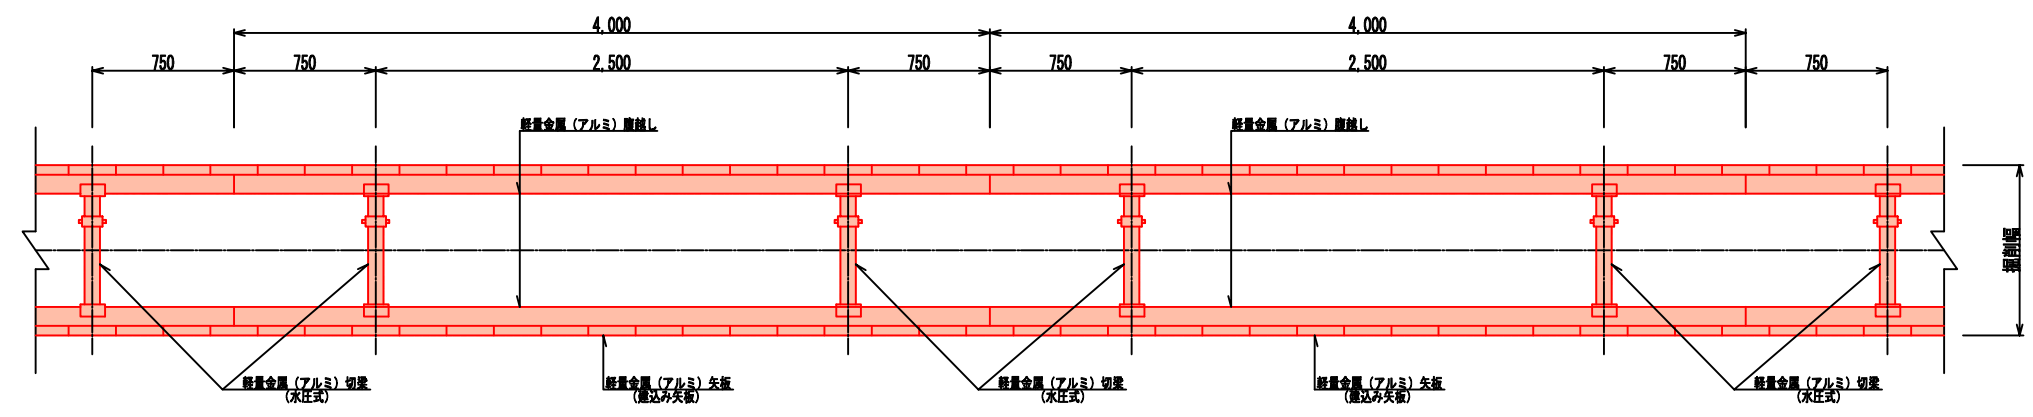


断面図

アルミ矢板建込 タイプ①
(アルミ矢板 : L=2.00~2.50m)
(掘削深 : H=1.50<H≤2.00m)

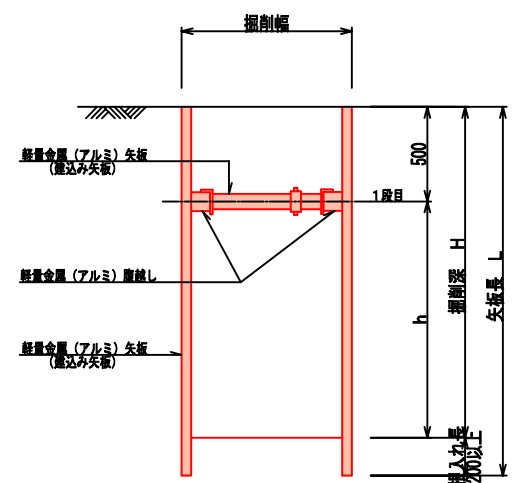

アルミ矢板建込 タイプ②
(アルミ矢板 : L=2.50~3.50m)
(掘削深 : H=2.00<H≤3.30m)

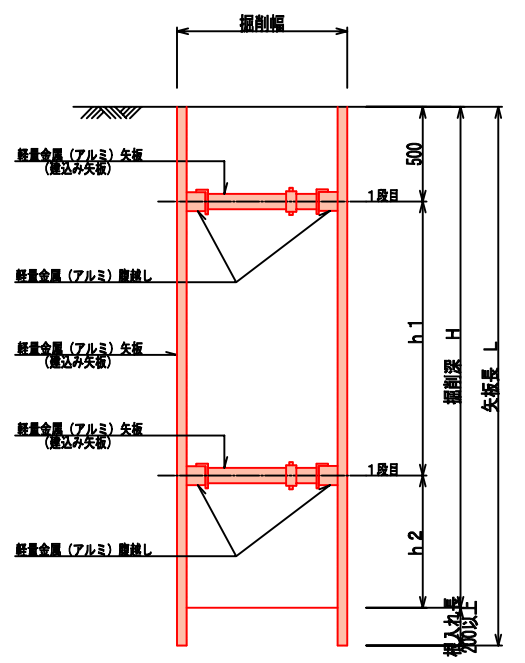

掘削深	矢板長	支保工材 段数	根入れ長
1.50<H≤1.80m	2.00m	1段	20cm以上
1.80<H≤2.00m	2.50m	1段	
2.00<H≤2.30m	2.50m	2段	
2.30<H≤2.80m	3.00m	1段	
2.80<H≤3.30m	3.50m	1段	

行 橋 市			
行橋市公共下水道事業			
工 事 年 度	令和元年度		
工 事 箇 所	行事六丁目	地内	
工 事 名 称	行事地区面整備汚水管渠築造工事(米町3工区)		
路 線 番 号			
図 面 名 称	土留工標準図		
図 面 番 号	全 9 葉 中 9 号	縮 尺	S=1:20