




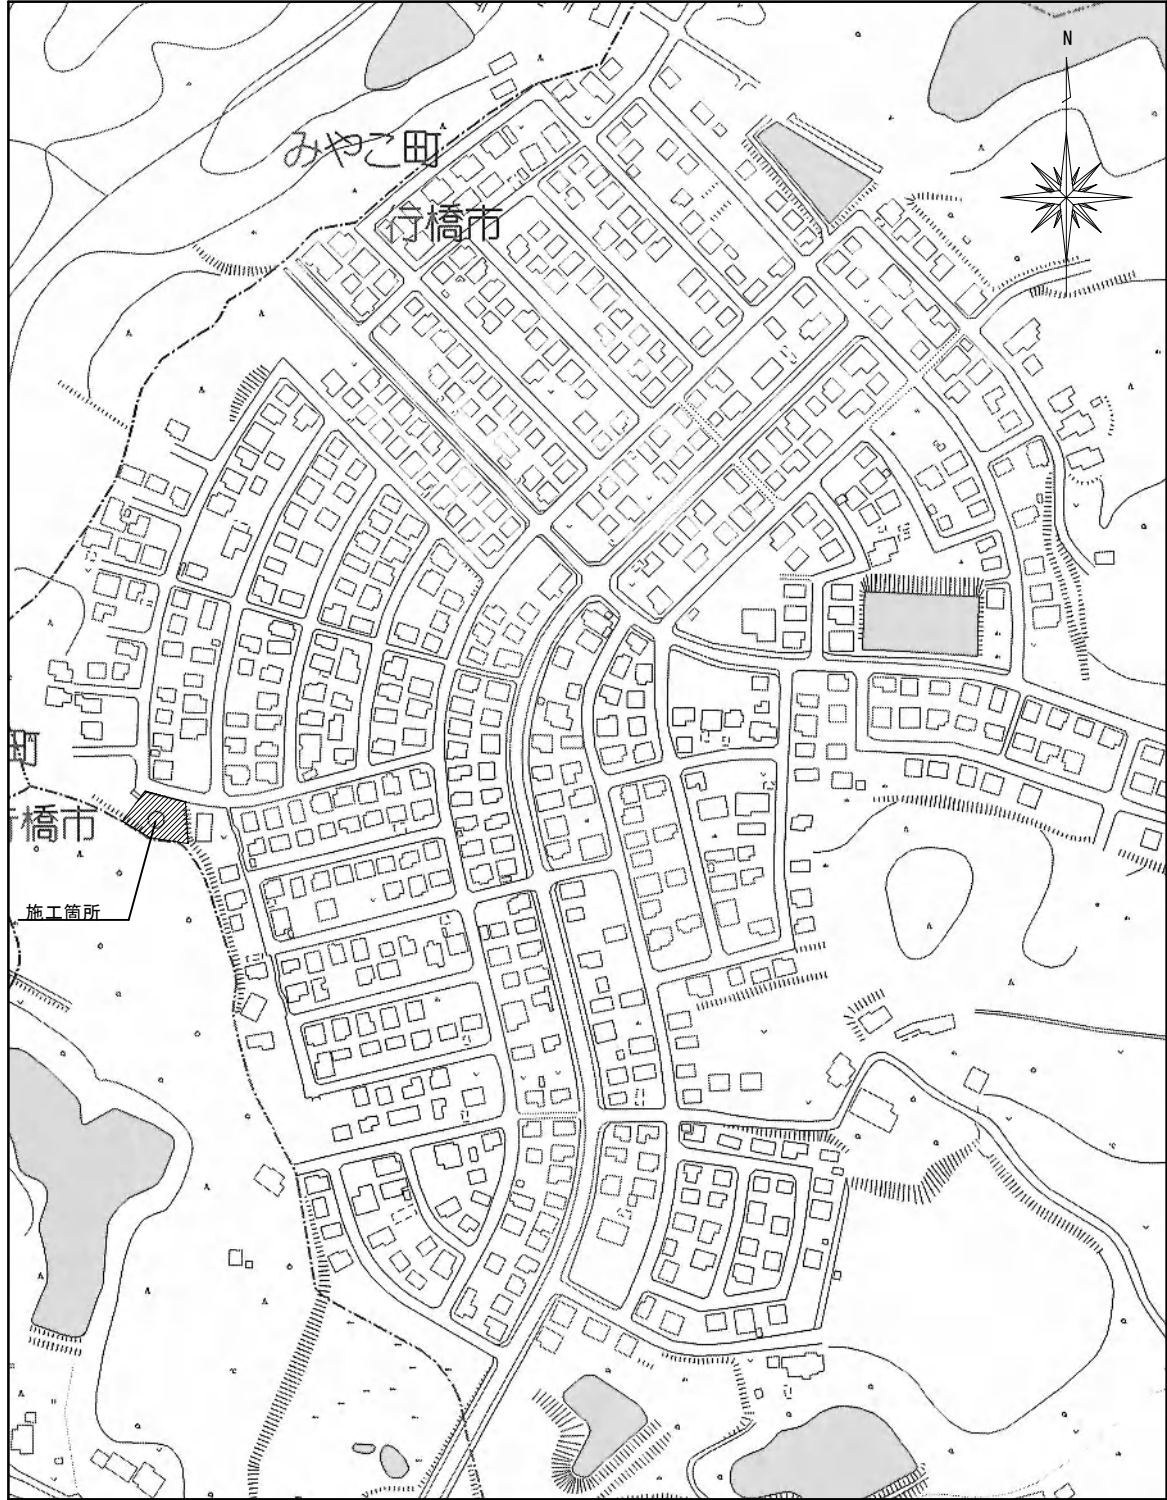

附近見取図

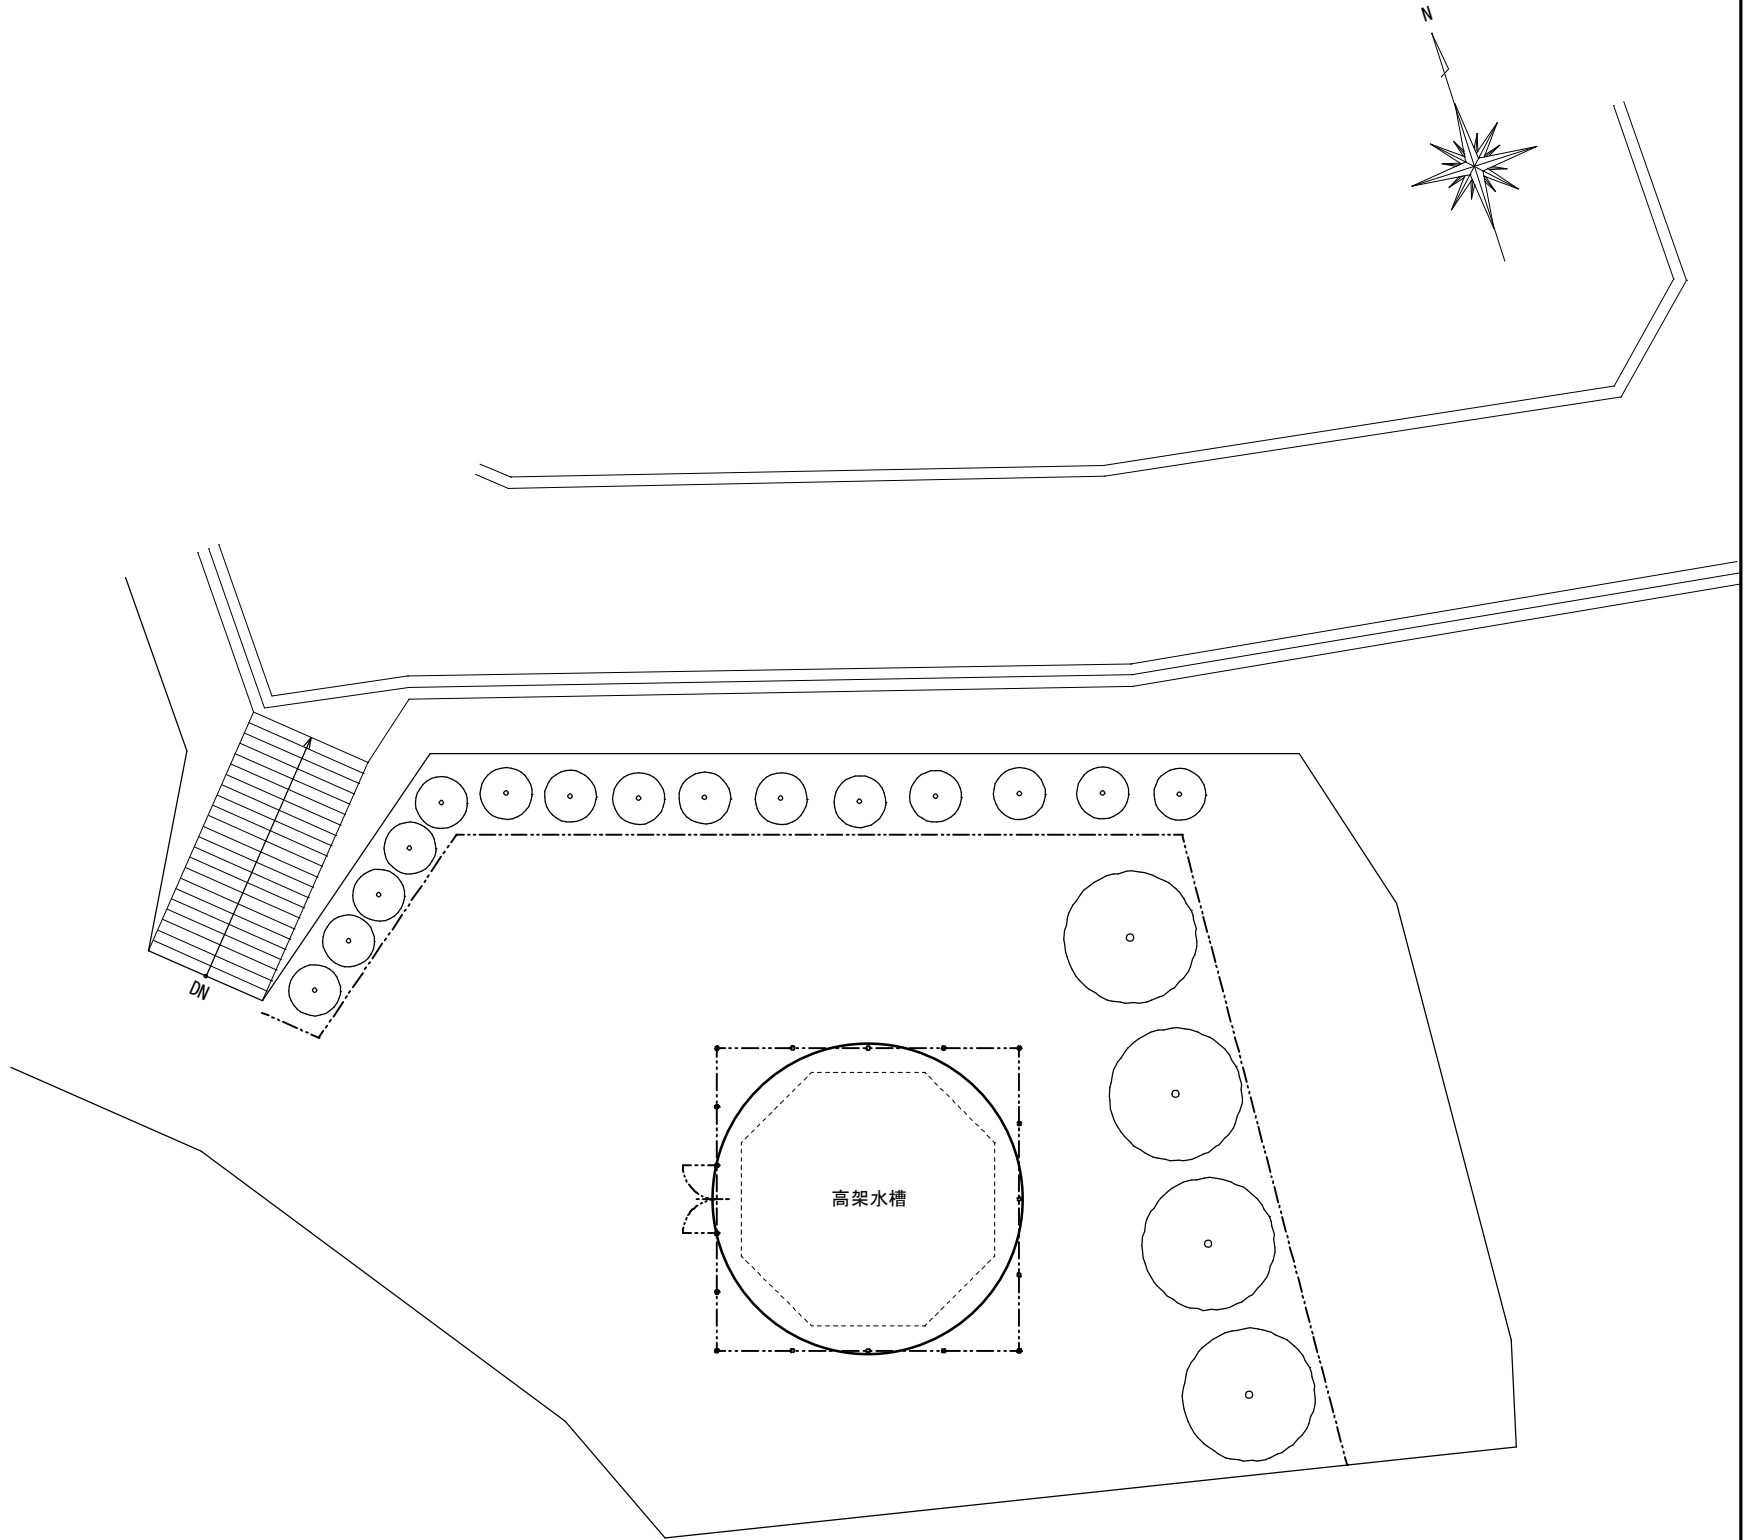


配置図

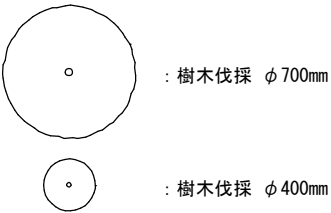


特 記	作 図	作 図	工 事 名 称 ・ 図 面 名 称	縮 尺	図 面 番 号
			宮の杜高架水槽解体工事	A3版：1/200	A O 1
			附近見取図・配置図	A3版：4000	

行橋市役所 都市整備部 建築政策課
福岡県行橋市中央一丁目1番1号
TEL：0930-25-1111

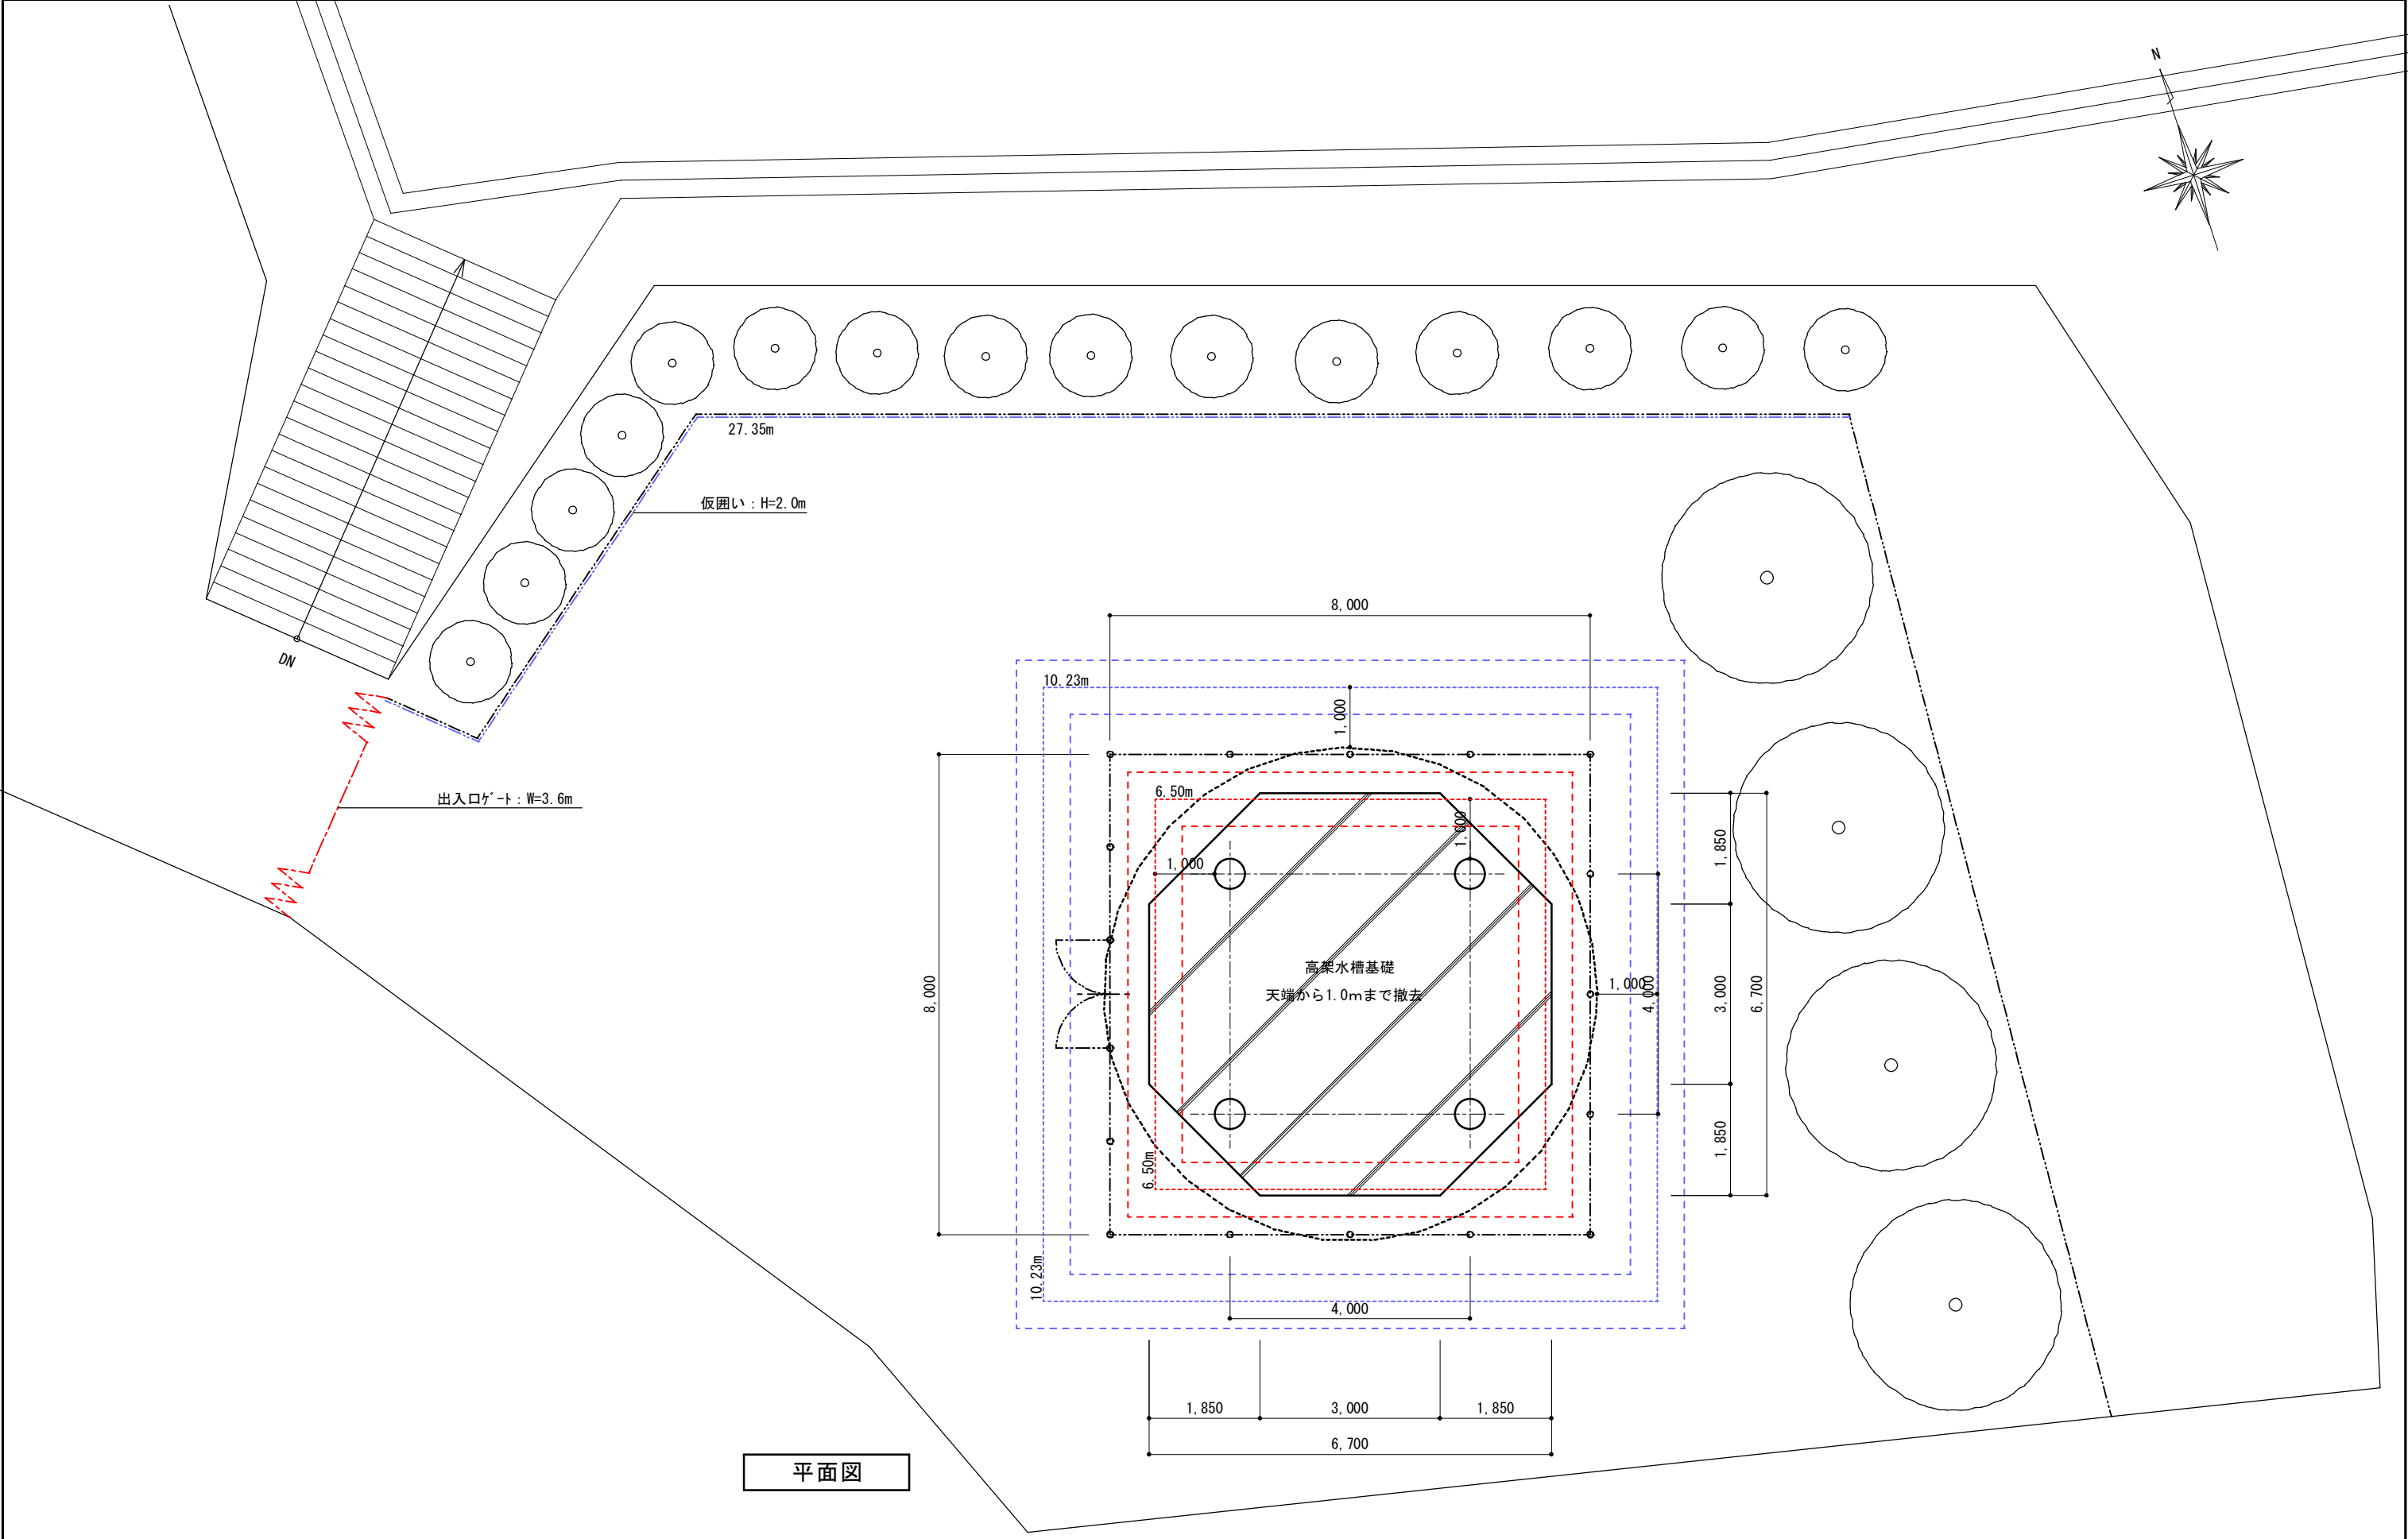

特 記	作 図	作 図	行橋市役所 都市整備部 建築政策課 福岡県行橋市中央一丁目1番1号 TEL: 0930-25-1111 *****	工 事 名 称 ・ 図 面 名 称 宮の杜高架水槽解体工事 平面図	縮 尺 A3版: 1/100	図 面 番 号 A02

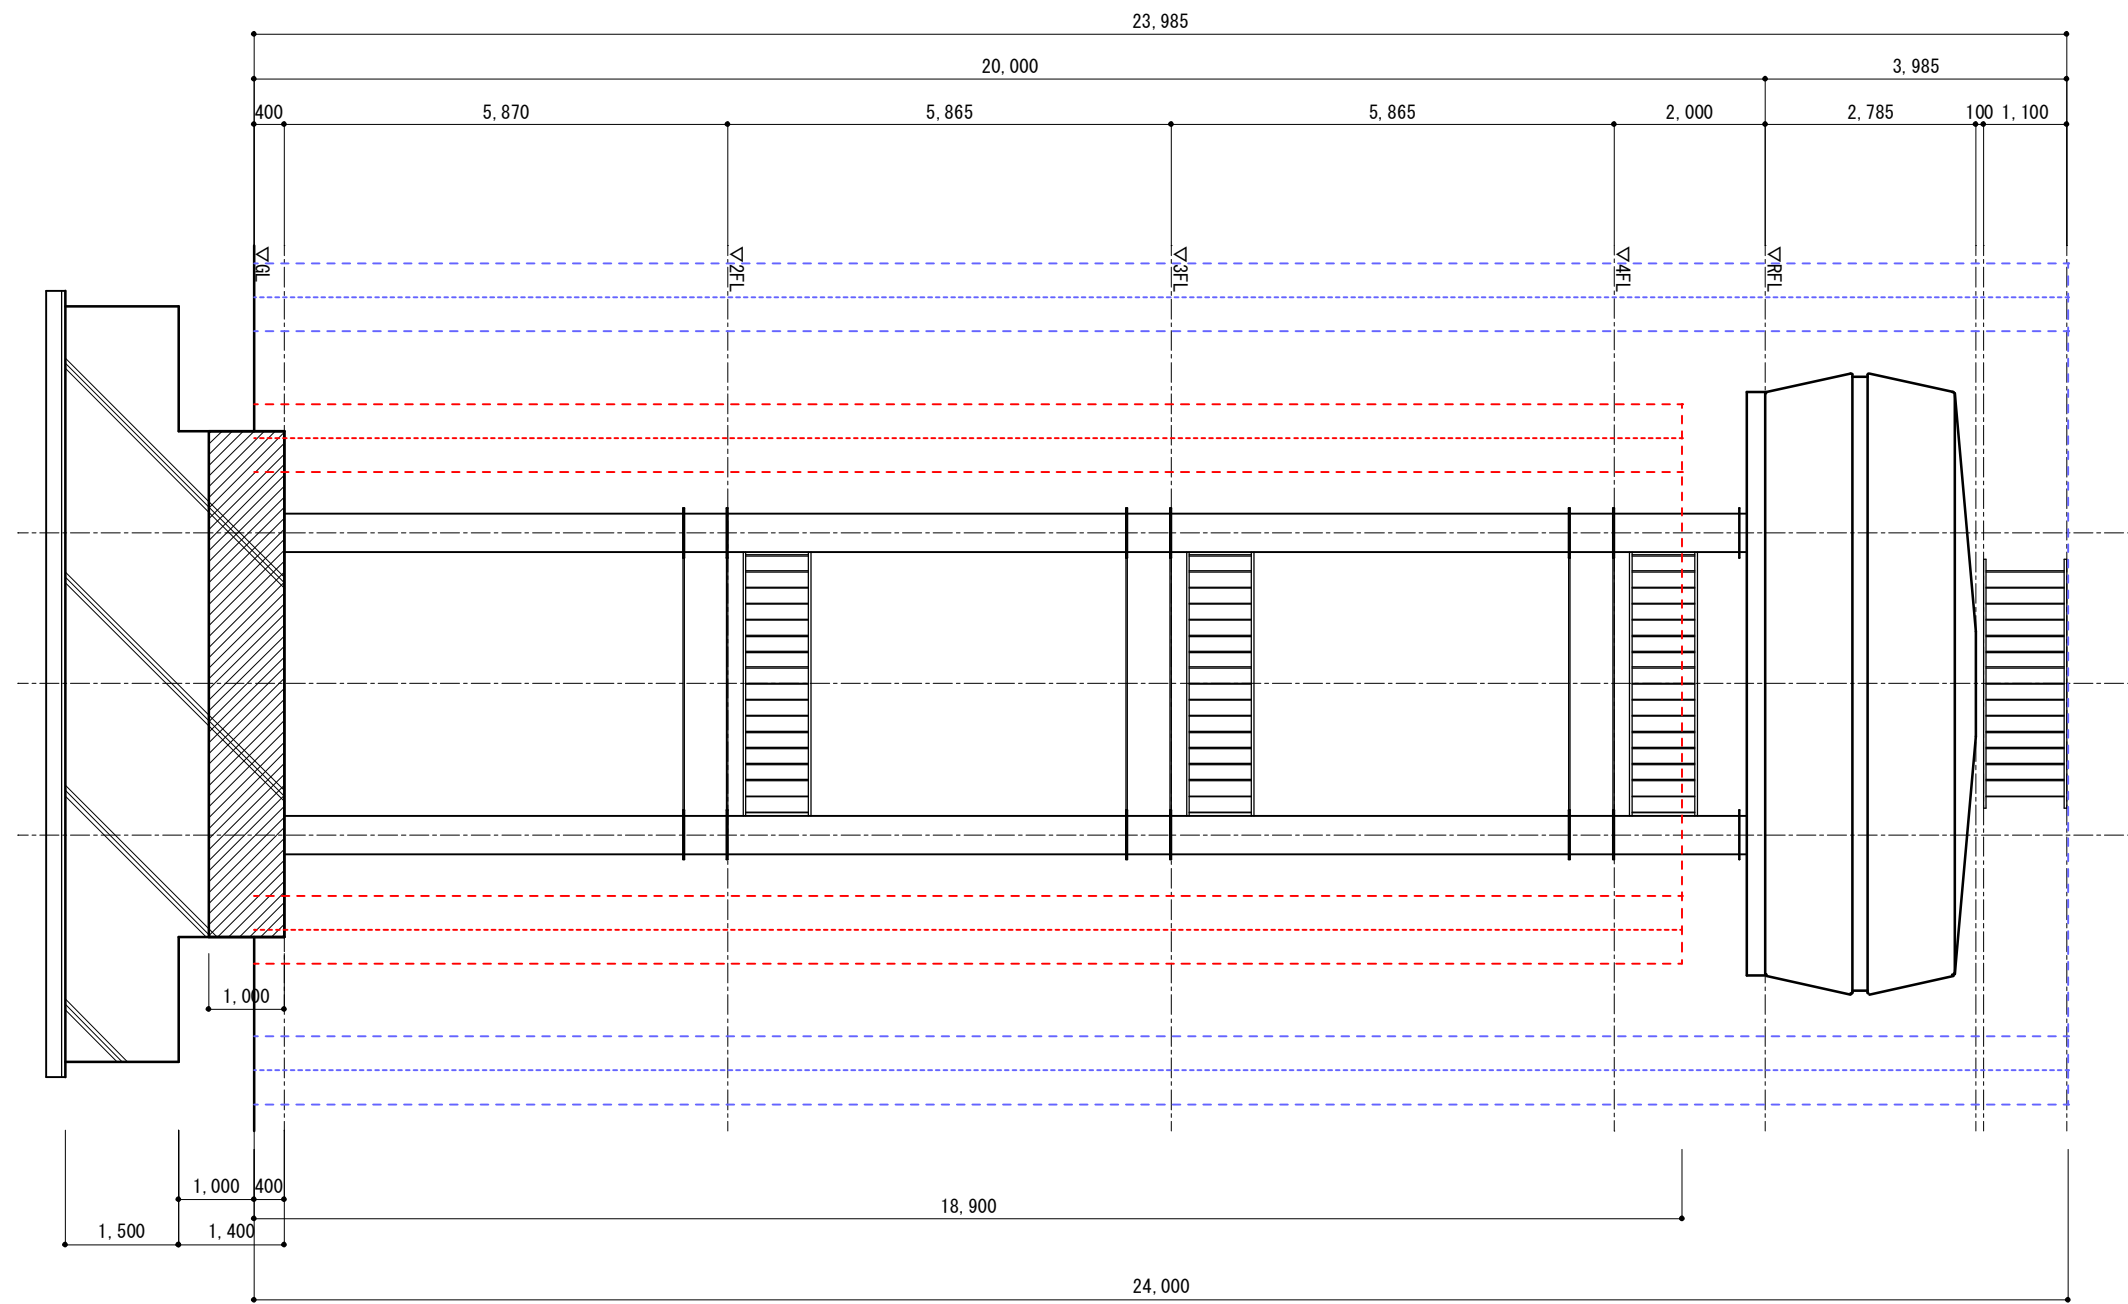


基礎撤去範囲を示す

特 記	作 図	作 図	行橋市役所 都市整備部 建築政策課 福岡県行橋市中央一丁目1番1号 TEL : 0930-25-1111 *****	工 事 名 称 ・ 図 面 名 称	縮 尺	図 面 番 号
				宮の杜高架水槽解体工事	A3版 : 1/100	A03
				立面図		

STEP-1：仮囲い、足場設置

①仮囲い、作業足場設置

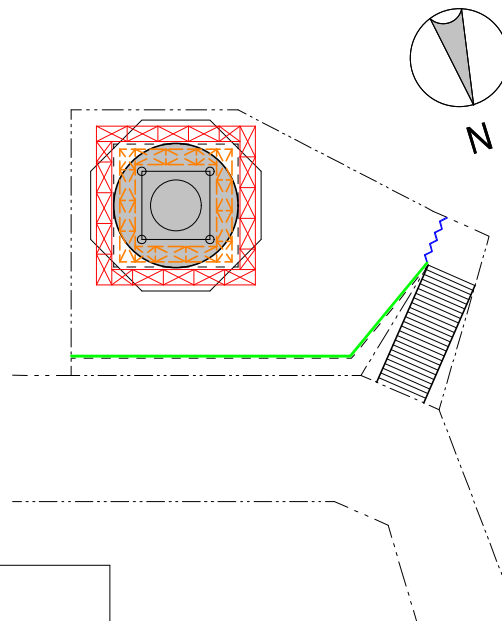


凡例

- ・・・枠組足場 (W900) + 防音シート張り
- ・・・既存フェンス白シート張り
- 〰〰〰・・・出入口ゲート W=3.6m


STEP-2：上屋解体

- ①75tクレーンを搬入・設置
- ②クレーンにてタンク及び鉄骨部材を吊り、ガス溶断吊り降ろす。
- ③地上部にて小切りし、ダンプ積み処分場へ搬出

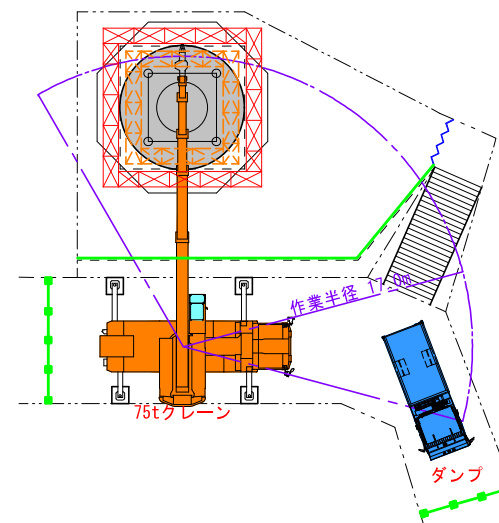

STEP-3：土間・基礎撤去

- ①0.7m3重機を揚重
- ②重機にて土間を撤去
- ③重機にパワーコアラを装着し、1mピッチにて削孔する。
- ④コア穴にパワージャッキを入れて圧力を掛けていき亀裂を入れる。
- ⑤重機にてコンクリート塊を撤去し、25tクレーンにてダンプに積込んで搬出

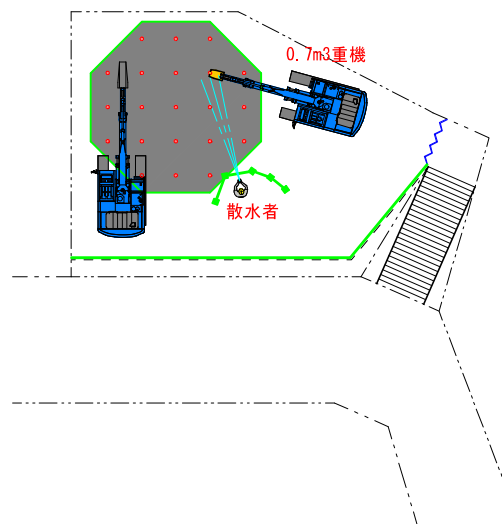


パワーコアラ



パワージャッキ

STEP-4：整地・完了

- ①重機にて埋戻し、粗整地
- ②重機人力併用にて外構撤去
- ③重機をクレーンにて揚重し、搬出
- ④場内の片付け、周辺道路の清掃
- ⑤完了

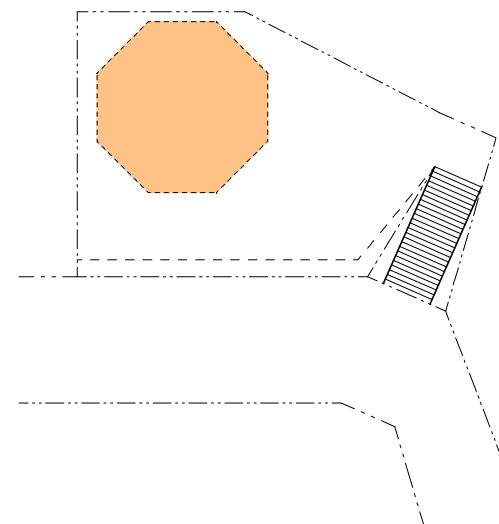

■クレーン仕様 及び 性能表

75tラフテレーンクレーン：SL-800Ri	メーカー：加藤製作所
アウトリガー張出し：6500（中間）	フック・その他吊り具質量：定格総荷重量含む

ブーム仕様 主ブーム	作業半径 (m)	定格総荷重 A (t)	定格荷重 x安全係数 80% A' (t)	フック重量 B (t)	定格荷重 A-B (t)	判定	吊荷重量 (t)
38.0mブーム	17m以内	5.1	5.1t x 0.8 4.08 以下	0.33	3.75	> OK!	2.856

