



今元中学校体育館屋根改修工事


図面リスト	
図面番号	図面名称
A-01	改修工事特記仕様書(1)
A-02	改修工事特記仕様書(2)
A-03	配置図・附近見取図
A-04	改修前後 屋根伏図
A-05	改修前後 A-A、B-B断面詳細図
A-06	改修前後 C-C断面詳細図
A-07	仮設足場計画図
A-08	1、10 通り足場計画図
A-09	A 通り足場計画図

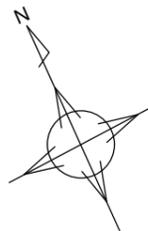

※ 工事期間中は生徒、職員の安全に努めること。
 校内での車両通行は最徐行とし、通時交通誘導員を配置すること。
 仮囲い、足場等の進入口は鍵付とし、原則として工事関係者以外の立入り禁止措置を行うこと。
 工事完了後は使用ヶ所の整地等現状復旧を行うこと。

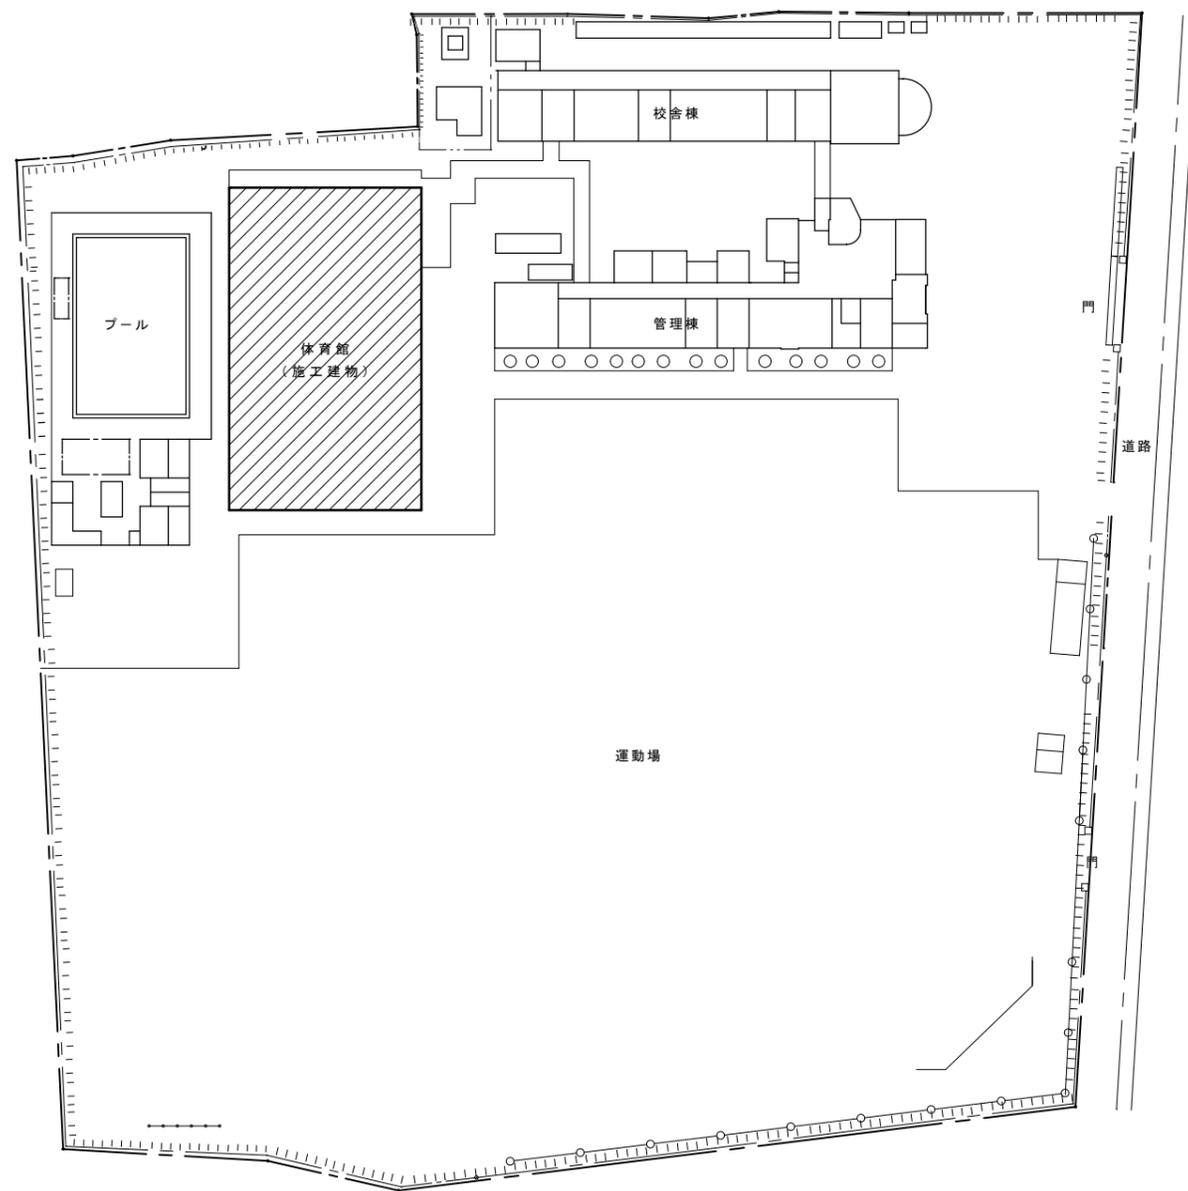

配置図 S=1/500


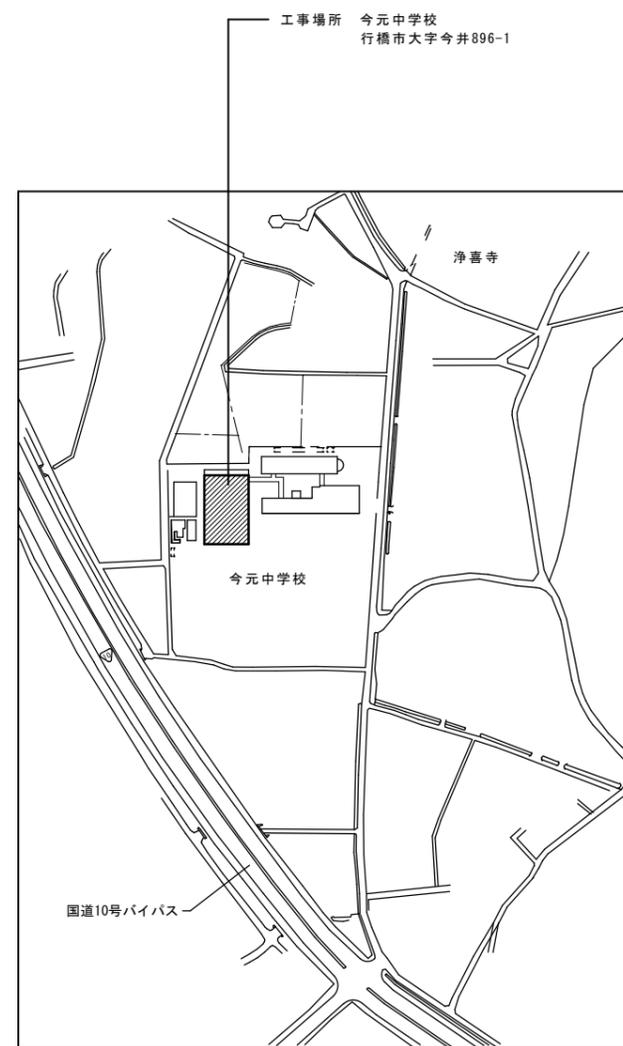


附近見取図

工事名 今元中学校体育館屋根改修工事	(有)山中総合設計研究所1級建築士事務所 (知事登録第1-20721号) 山中 週二 (1級建築士 大臣登録144960号)	管理者 日付	設計者 日付	担当者 日付	図面名 配置図・附近見取図	図面NO A-03
備考 -----	京都郡苅田町大字二崎70番地 TEL 0930-25-1072 FAX 0930-22-2853				縮尺 A1 S=1:500 A3 S=1:1000	



改修前

改修後

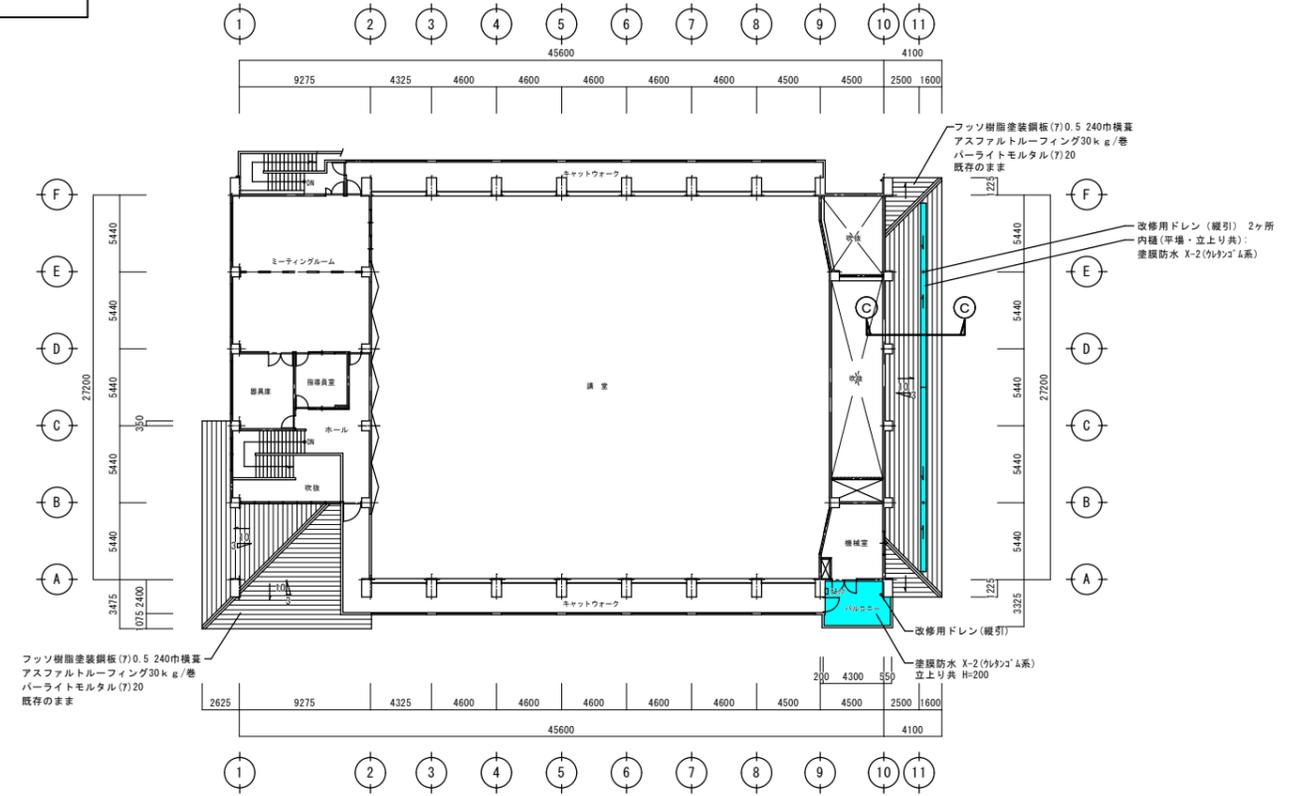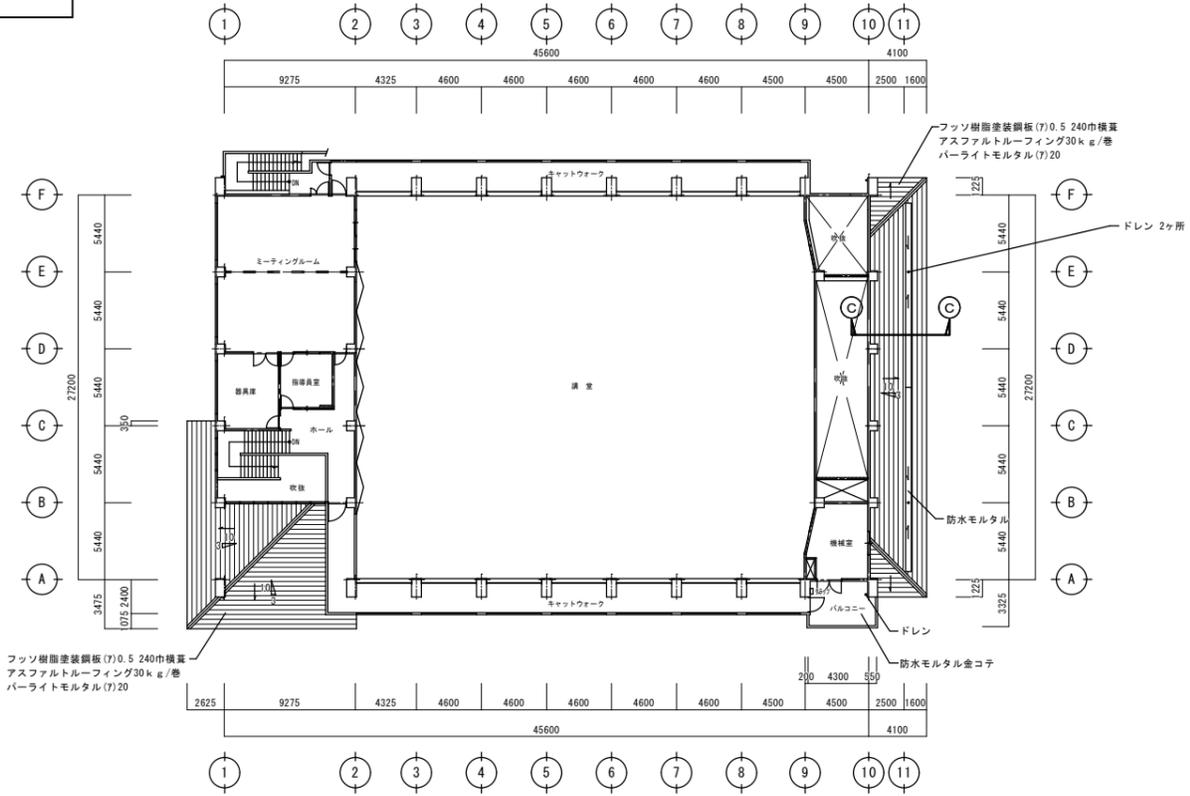

改修前 1階屋根伏図 S=1/250

改修後 1階屋根伏図 S=1/250

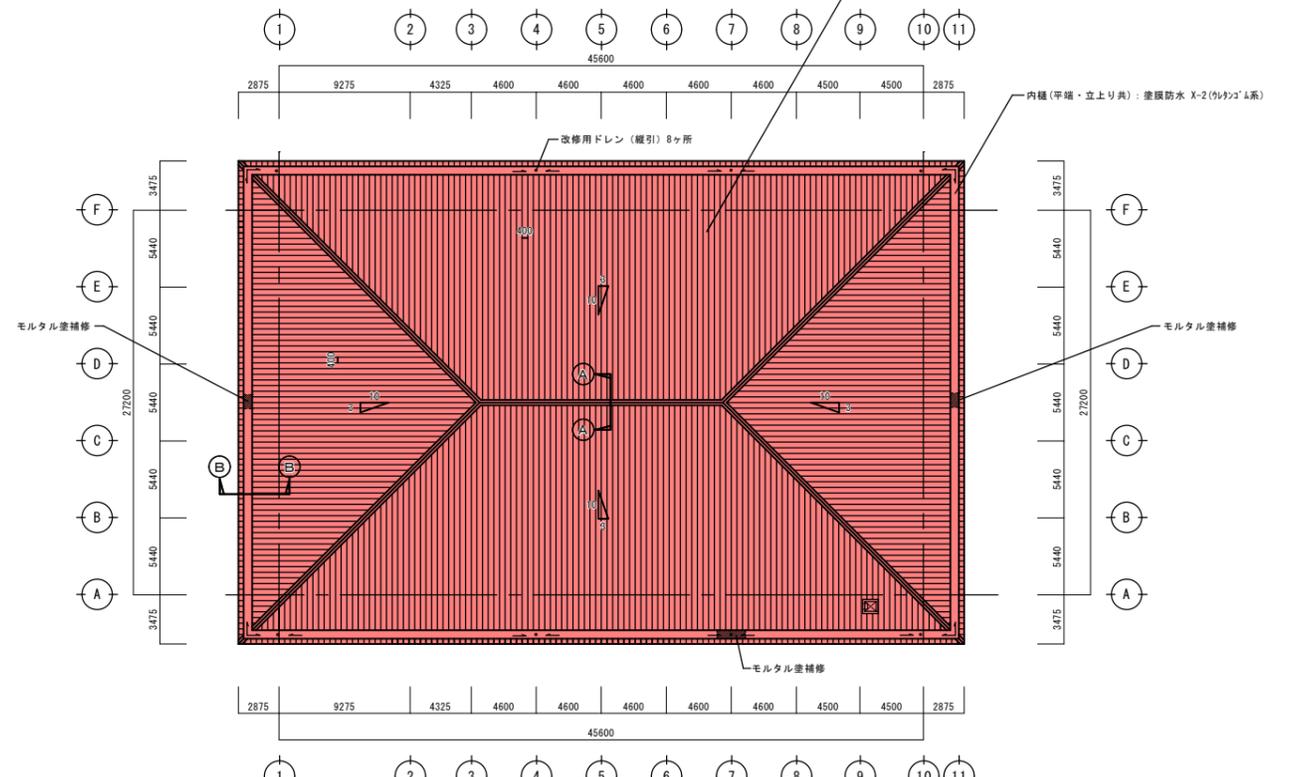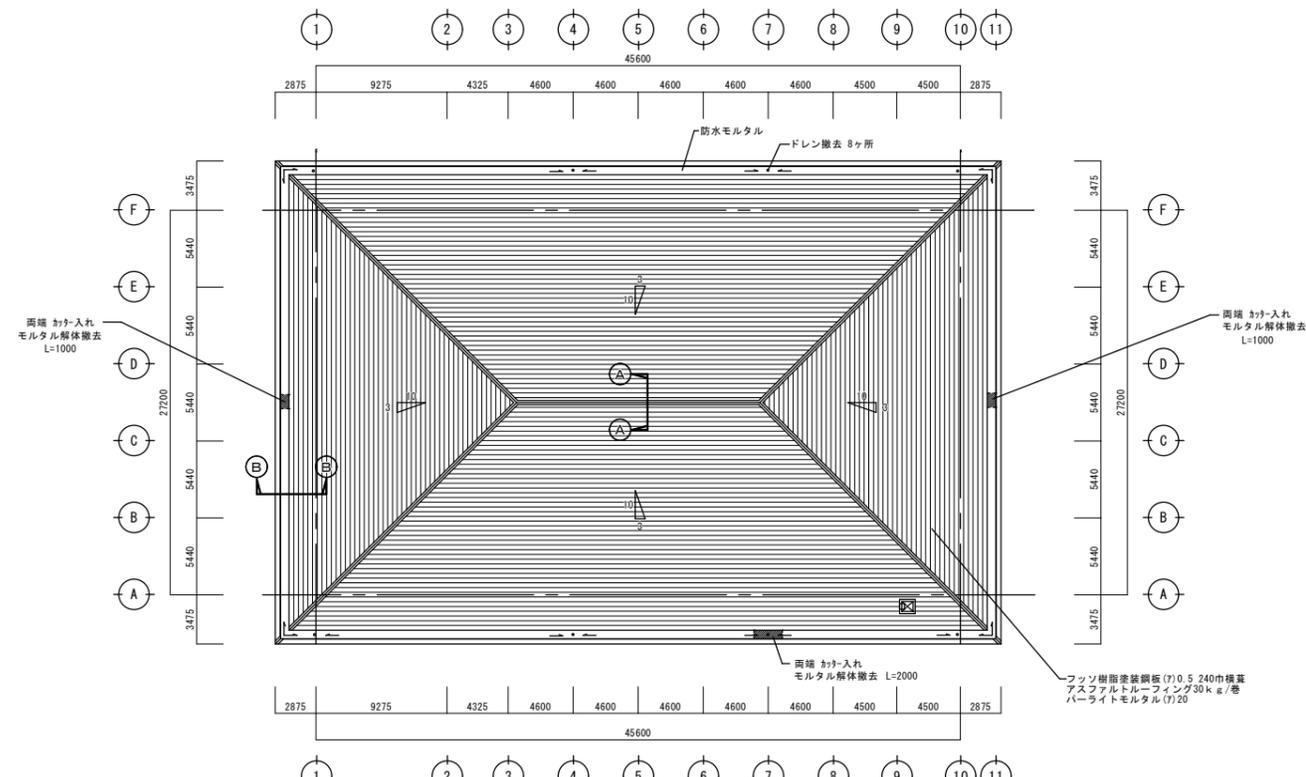


改修前 屋根伏図 S=1/250


改修後 屋根伏図 S=1/250

<p>工事名 今元中学校体育館屋根改修工事</p>	<p>(有)山中総合設計研究所1級建築士事務所 (知事登録第1-20721号) 山中 週二 (1級建築士 大臣登録144960号) 京都府苅田町大字二崎70番地 TEL 0930-25-1072 FAX 0930-22-2853</p>	<p>管理者 日付</p>	<p>設計者 日付</p>	<p>担当者 日付</p>	<p>図面名 改修前後 屋根伏図</p>	<p>図面NO A-04</p>
<p>備考</p>	<p>縮尺 A1 S=1:250 A3 S=1:500</p>					

改修前

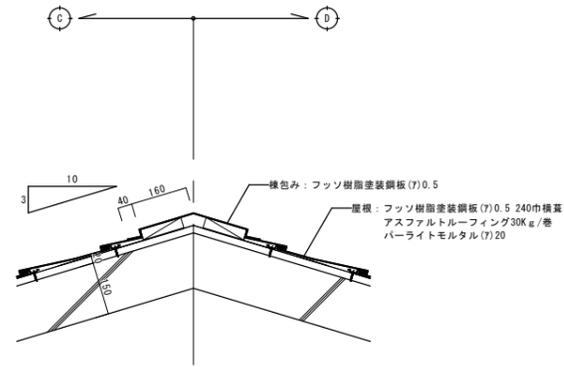


改修前 A-A 断面詳細図 S=1/10

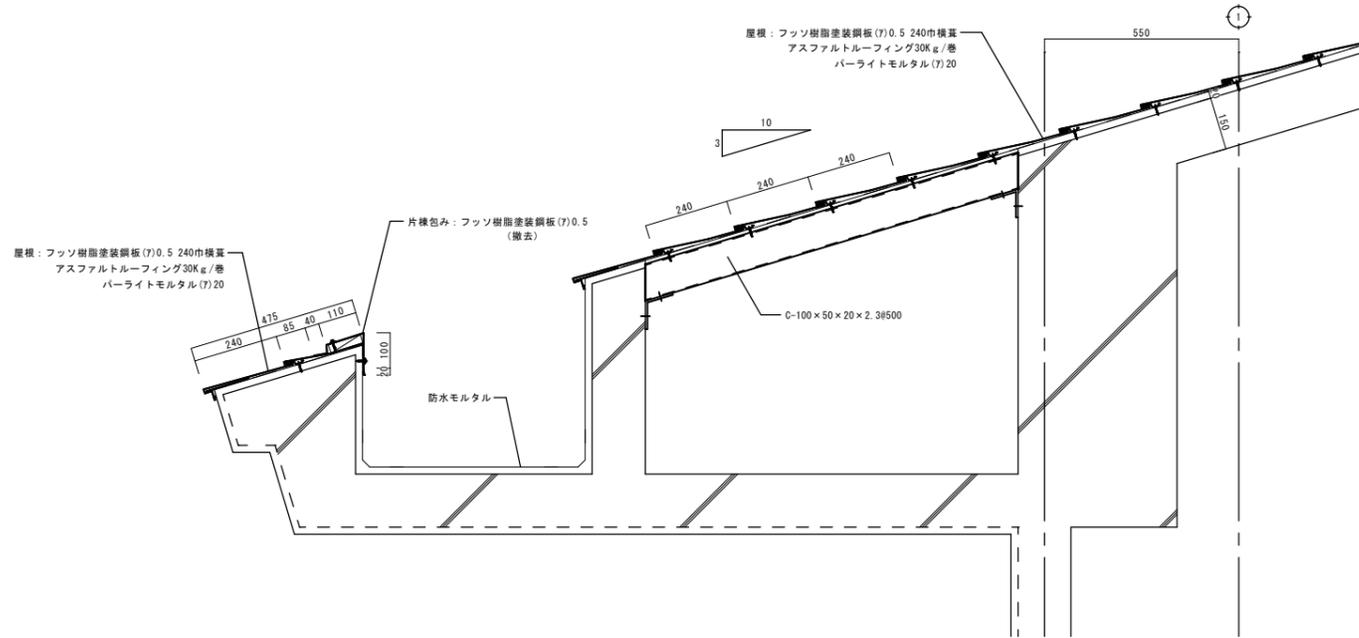


改修前 B-B 断面詳細図 S=1/10

改修後

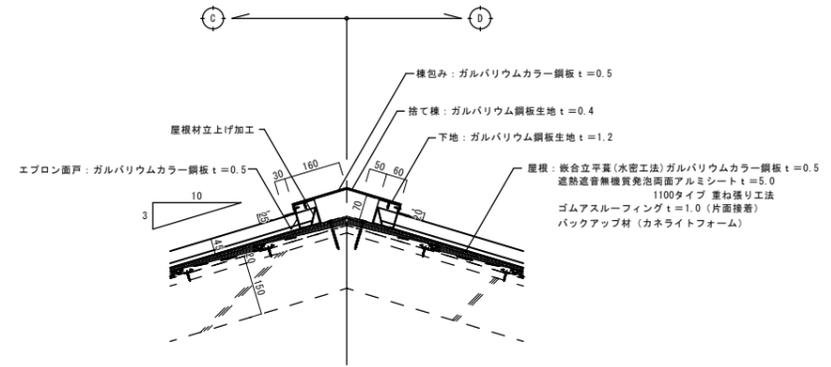

改修後 A-A 断面詳細図 S=1/10

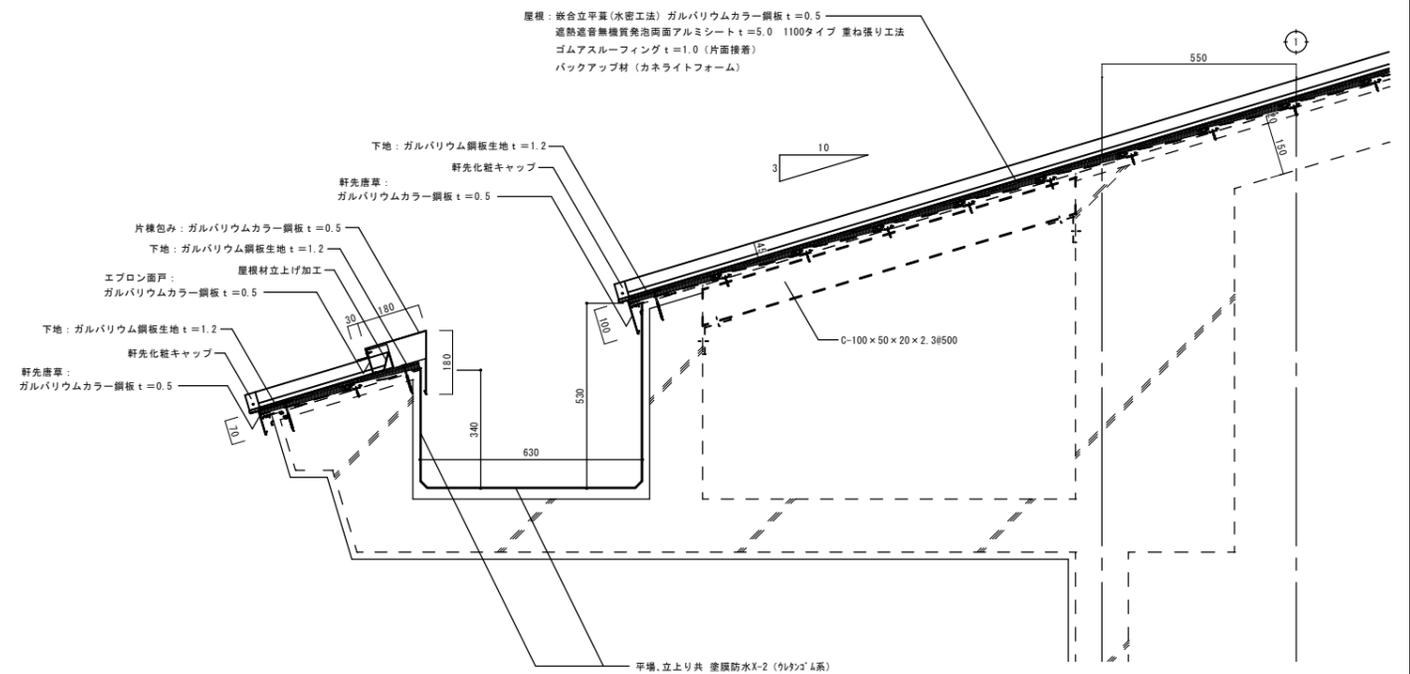

改修後 B-B 断面詳細図 S=1/10

工事名
今元中学校体育館屋根改修工事


(有)山中総合設計研究所1級建築士事務所
 (知事登録第1-20721号)
 山中 週二 (1級建築士 大臣登録144960号)
 京都郡苅田町大字二崎70番地
 TEL 0930-25-1072
 FAX 0930-22-2853

管理者
設計者
担当者
日付

図面名
改修前後 A-A、B-B断面詳細図
縮尺
A1 S=1:10
A3 S=1:20


図面NO
A-05

改修前

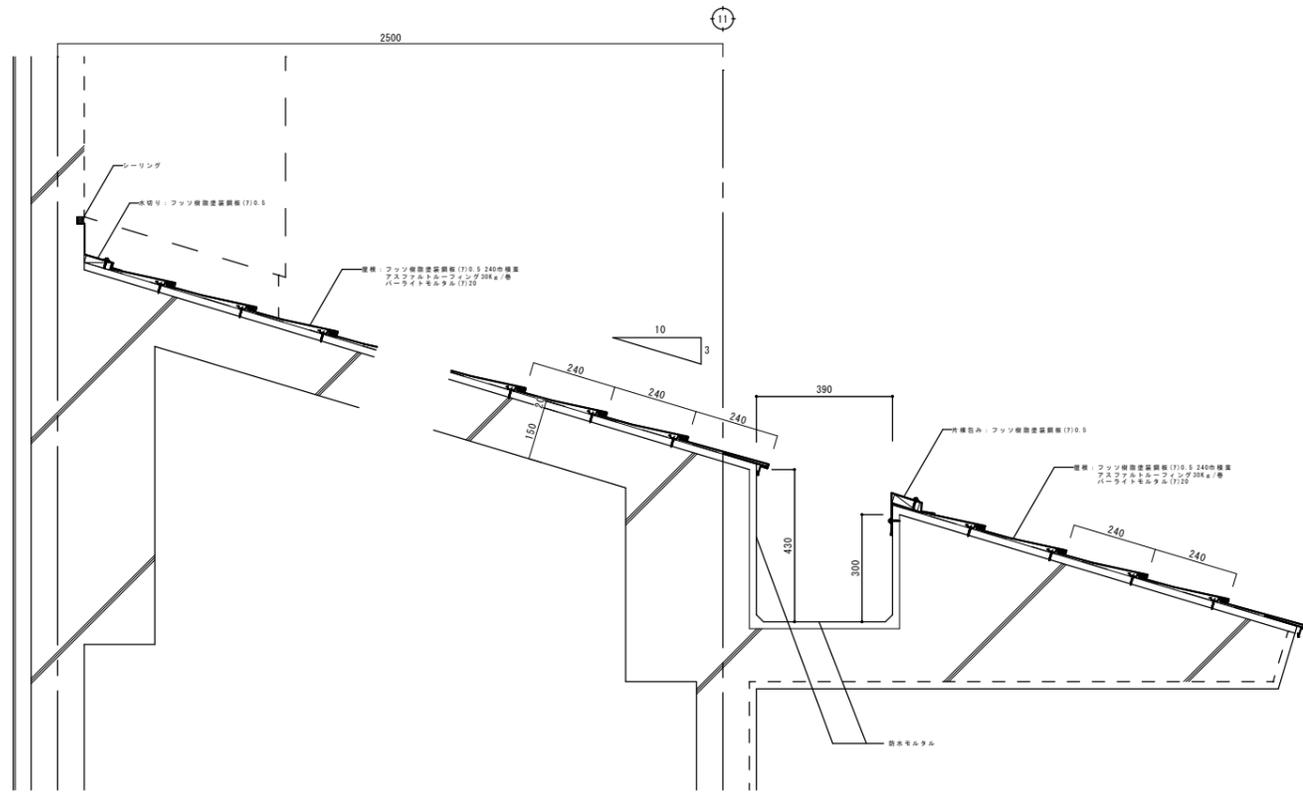

改修前 C-C 断面詳細図 S=1/10

改修後

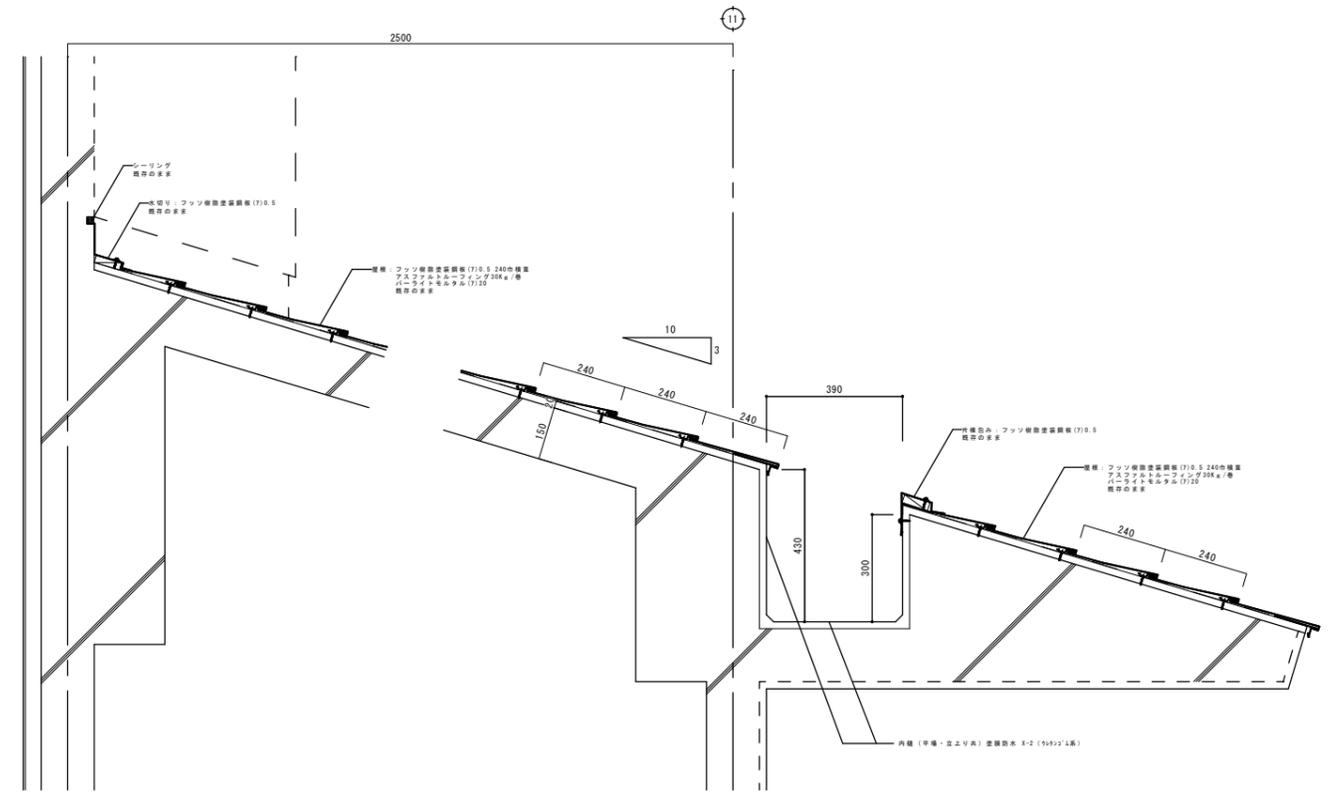

改修後 C-C 断面詳細図 S=1/10

工事名
今元中学校体育館屋根改修工事

(有)山中総合設計研究所1級建築士事務所
 (知事登録第1-20721号)
 山中 週二 (1級建築士 大臣登録144960号)
 京都郡苅田町大字二崎70番地
 TEL 0930-25-1072
 FAX 0930-22-2853

管理者

設計者

担当者

図面名


図面NO

備考

改修前後 C-C断面詳細図


A-06

縮尺 A1 S=1:30
 A3 S=1:60

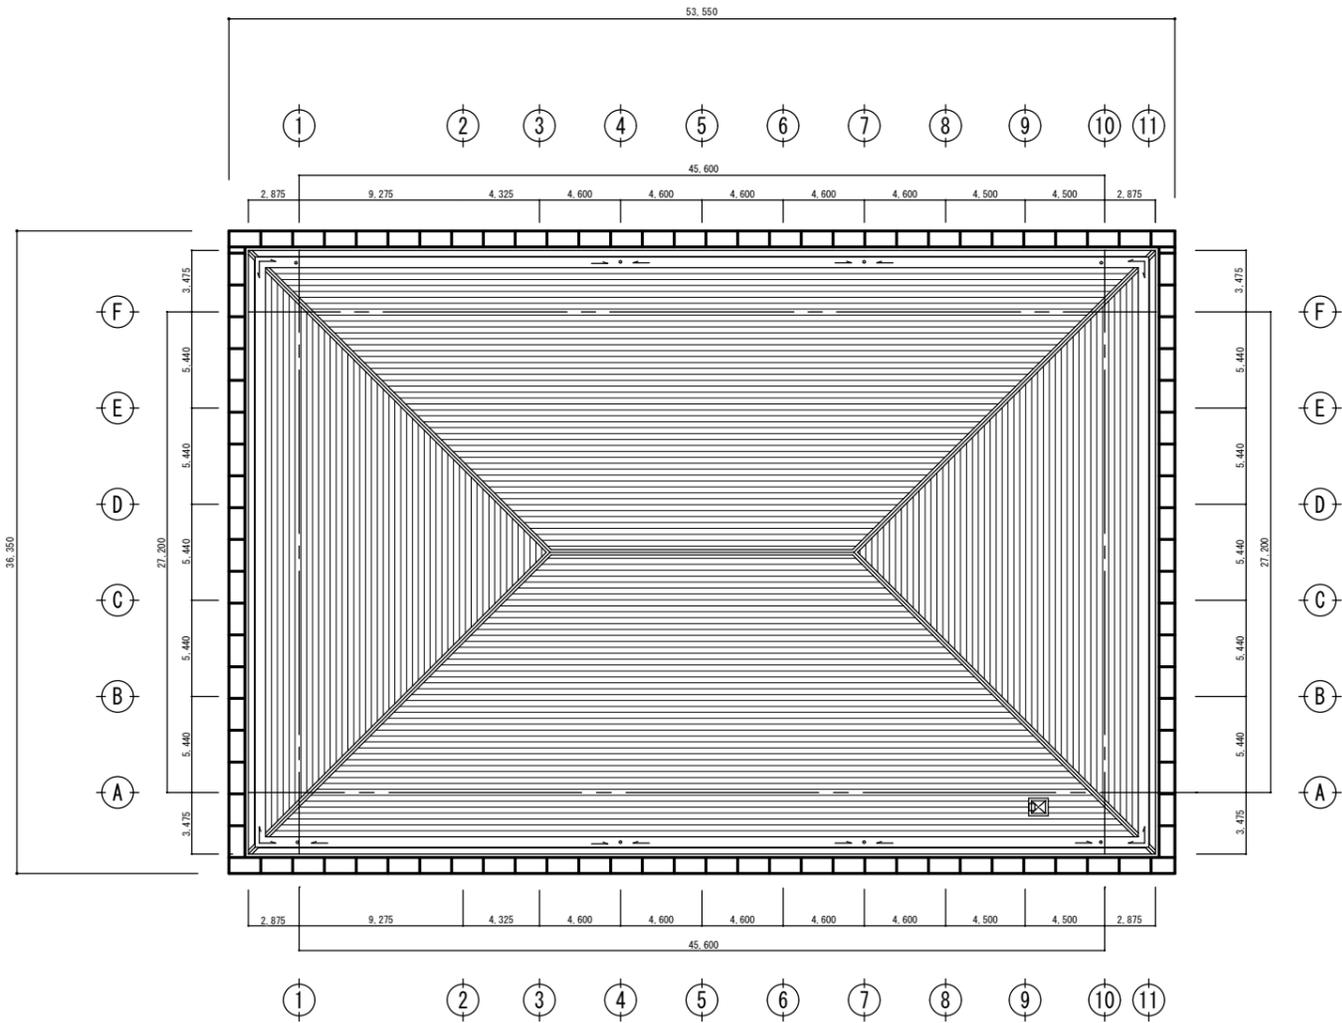


仮設足場計画図 S=1/200

工事名 今元中学校体育館屋根改修工事	(有)山中総合設計研究所1級建築士事務所 (知事登録第1-20721号) 山中 週二 (1級建築士 大臣登録144960号)	管理者	設計者	担当者	図面名 仮設足場計画図	図面NO A-07
備考 -----	京都郡苅田町大字二崎70番地 TEL 0930-25-1072 FAX 0930-22-2853	日付	日付	日付	縮尺 A1 S=1:200 縮尺 A3 S=1:400	

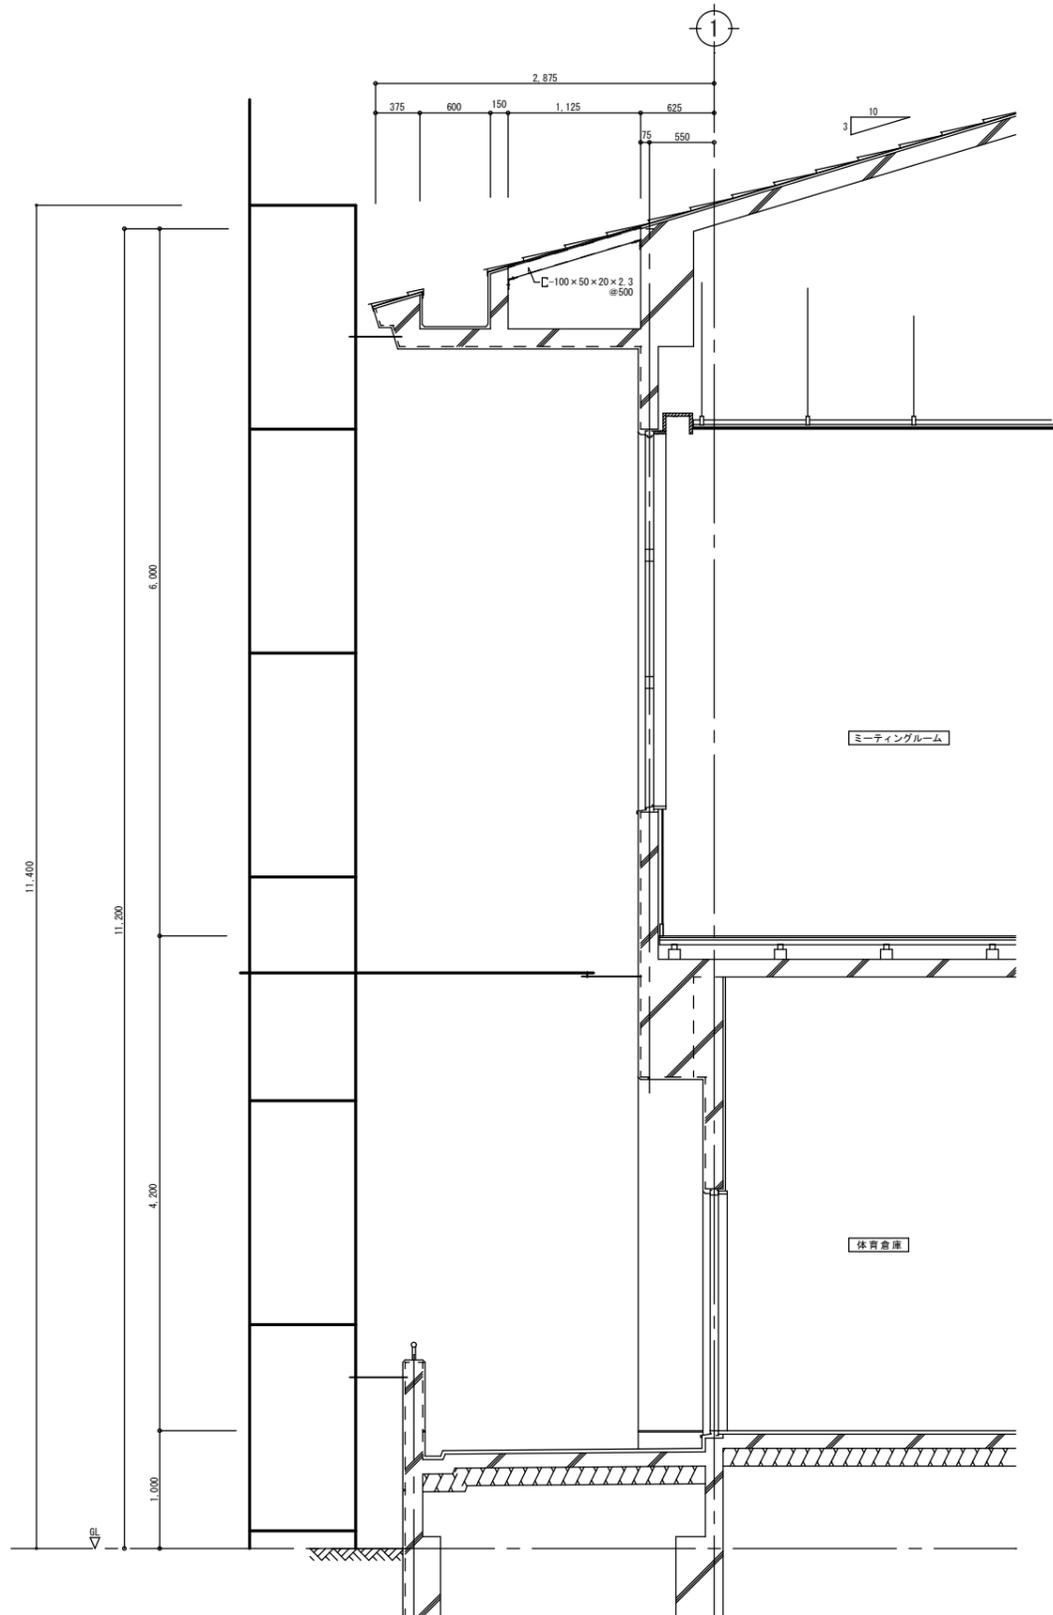

1 通り足場計画図

(改修前)

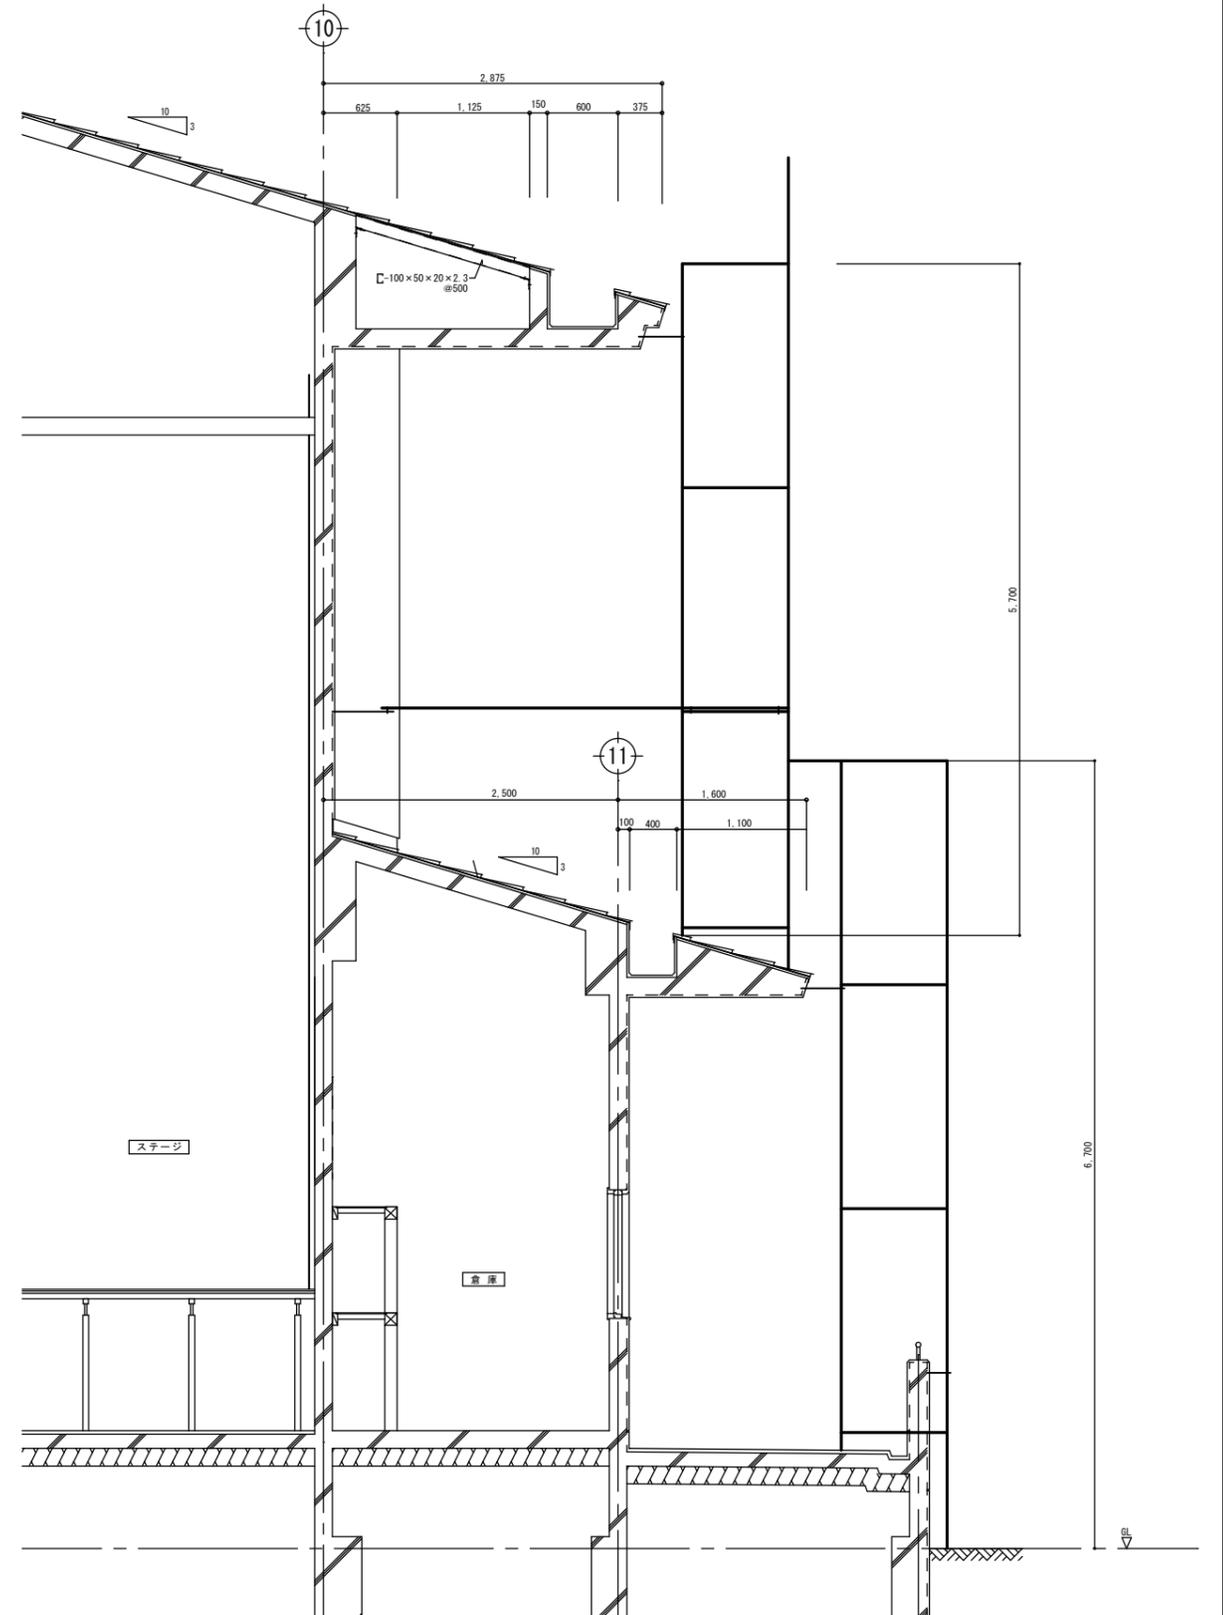

10 通り足場計画図

工事名
今元中学校体育館屋根改修工事


(有)山中総合設計研究所1級建築士事務所
(知事登録第1-20721号)
 山中 週二 (1級建築士 大臣登録144960号)
 京都郡苅田町大字二崎70番地
 TEL 0930-25-1072
 FAX 0930-22-2853

管理者	設計者	担当者
日付	日付	日付

図面名
1、10 通り足場計画図

縮尺 A1 S=1:30
縮尺 A3 S=1:60

図面NO
A-08

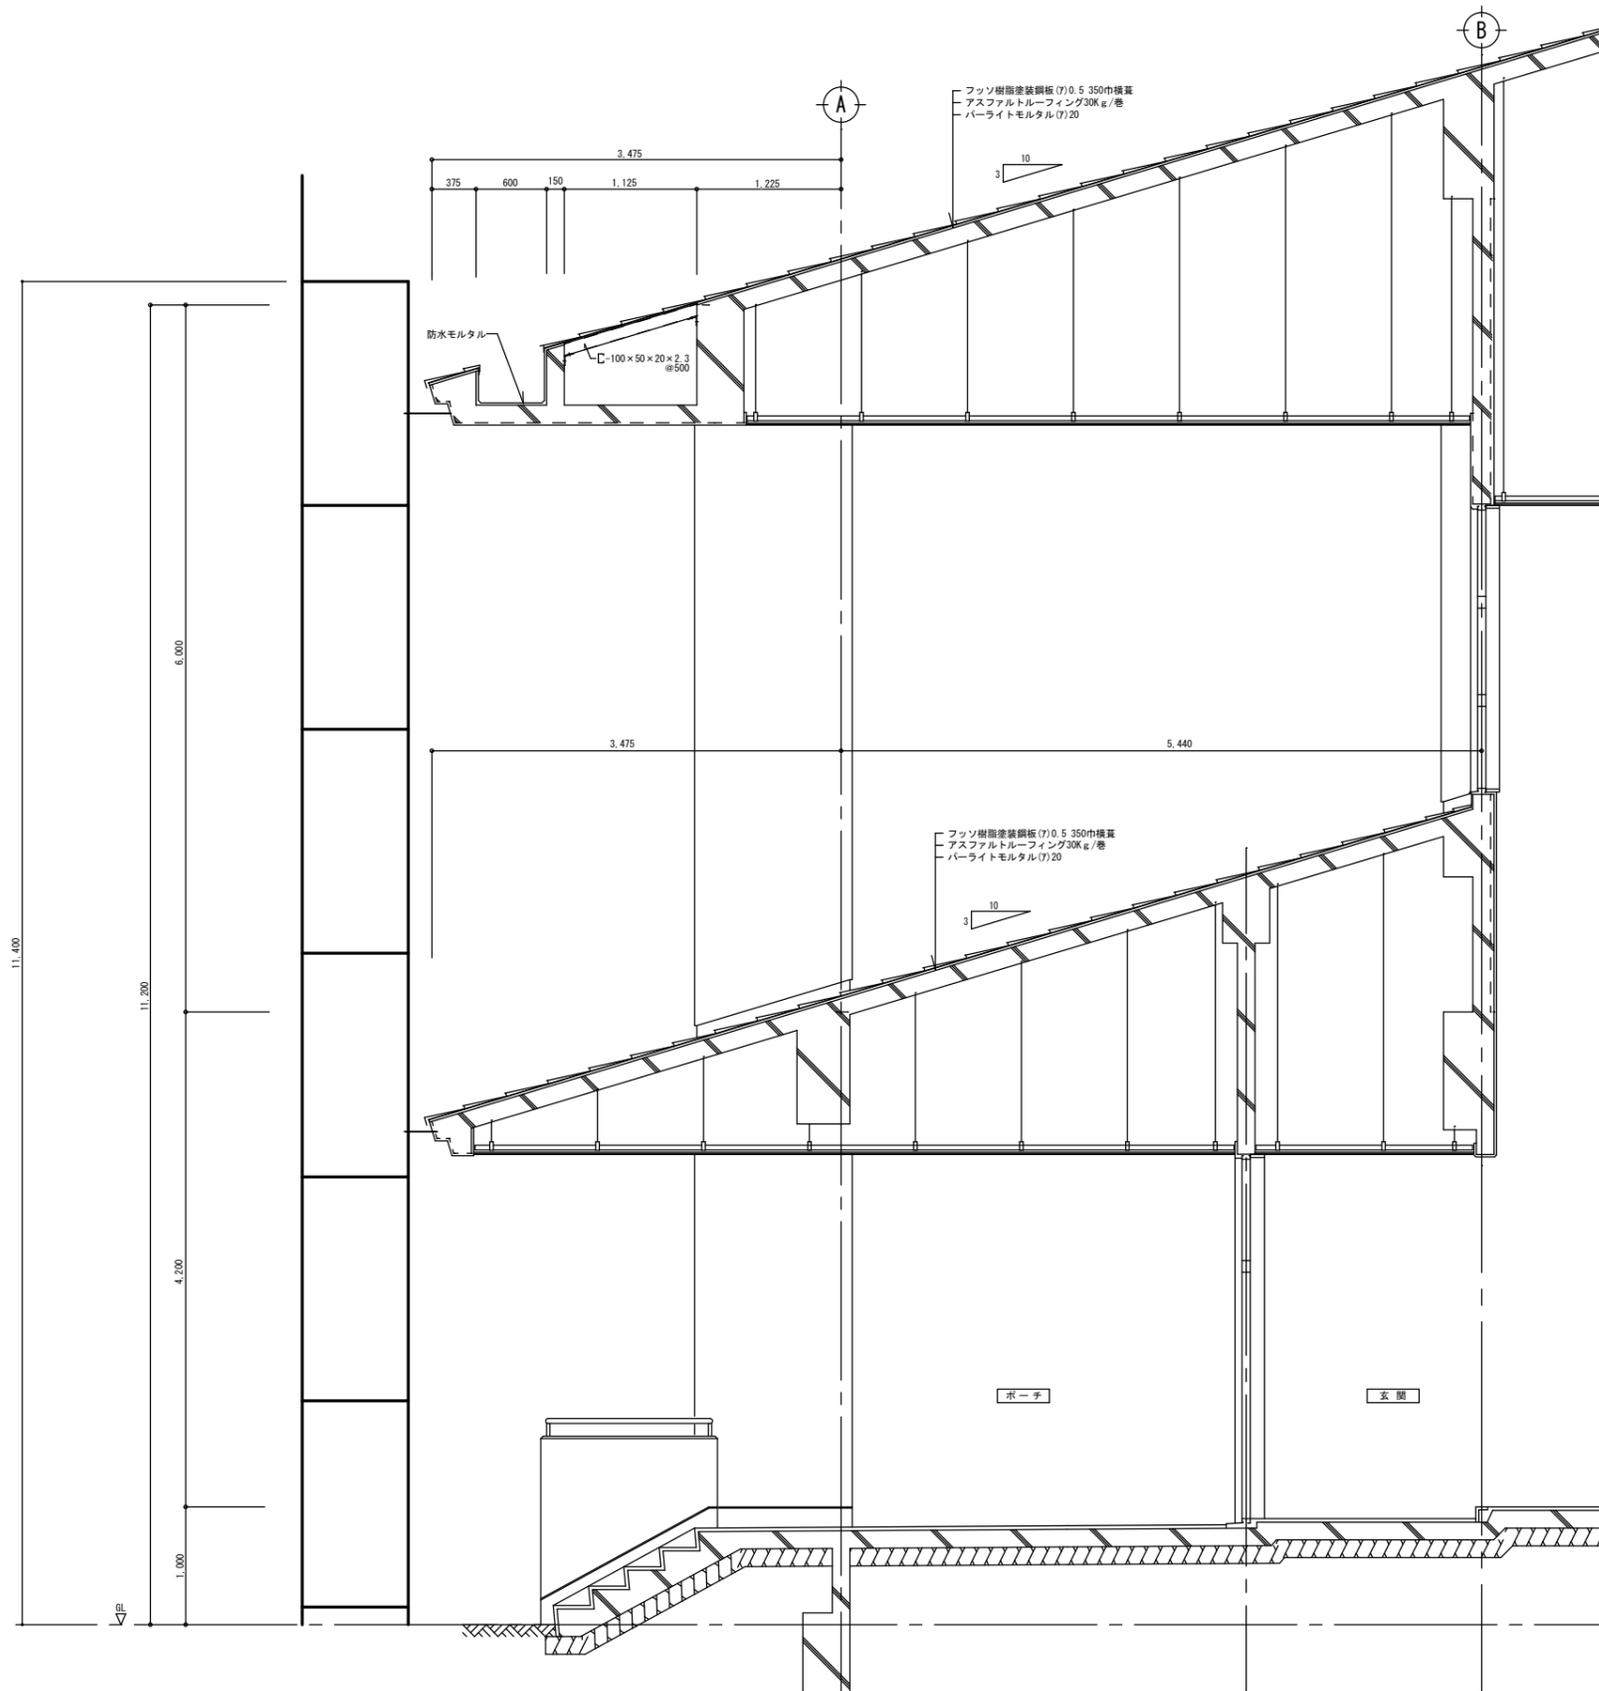

A 通り足場計画図 S=1/30

<p>工事名 今元中学校体育館屋根改修工事</p>	<p>(有)山中総合設計研究所1級建築士事務所 (知事登録第1-20721号) 山中 週二 (1級建築士 大臣登録144960号)</p>	<p>管理者 日付</p>	<p>設計者 日付</p>	<p>担当者 日付</p>	<p>図面名 A 通り足場計画図</p>	<p>図面NO A-09</p>
<p>備考</p>	<p>京都郡苅田町大字二崎70番地 TEL 0930-25-1072 FAX 0930-22-2853</p>				<p>縮尺 A1 S=1:30 縮尺 A3 S=1:60</p>	