



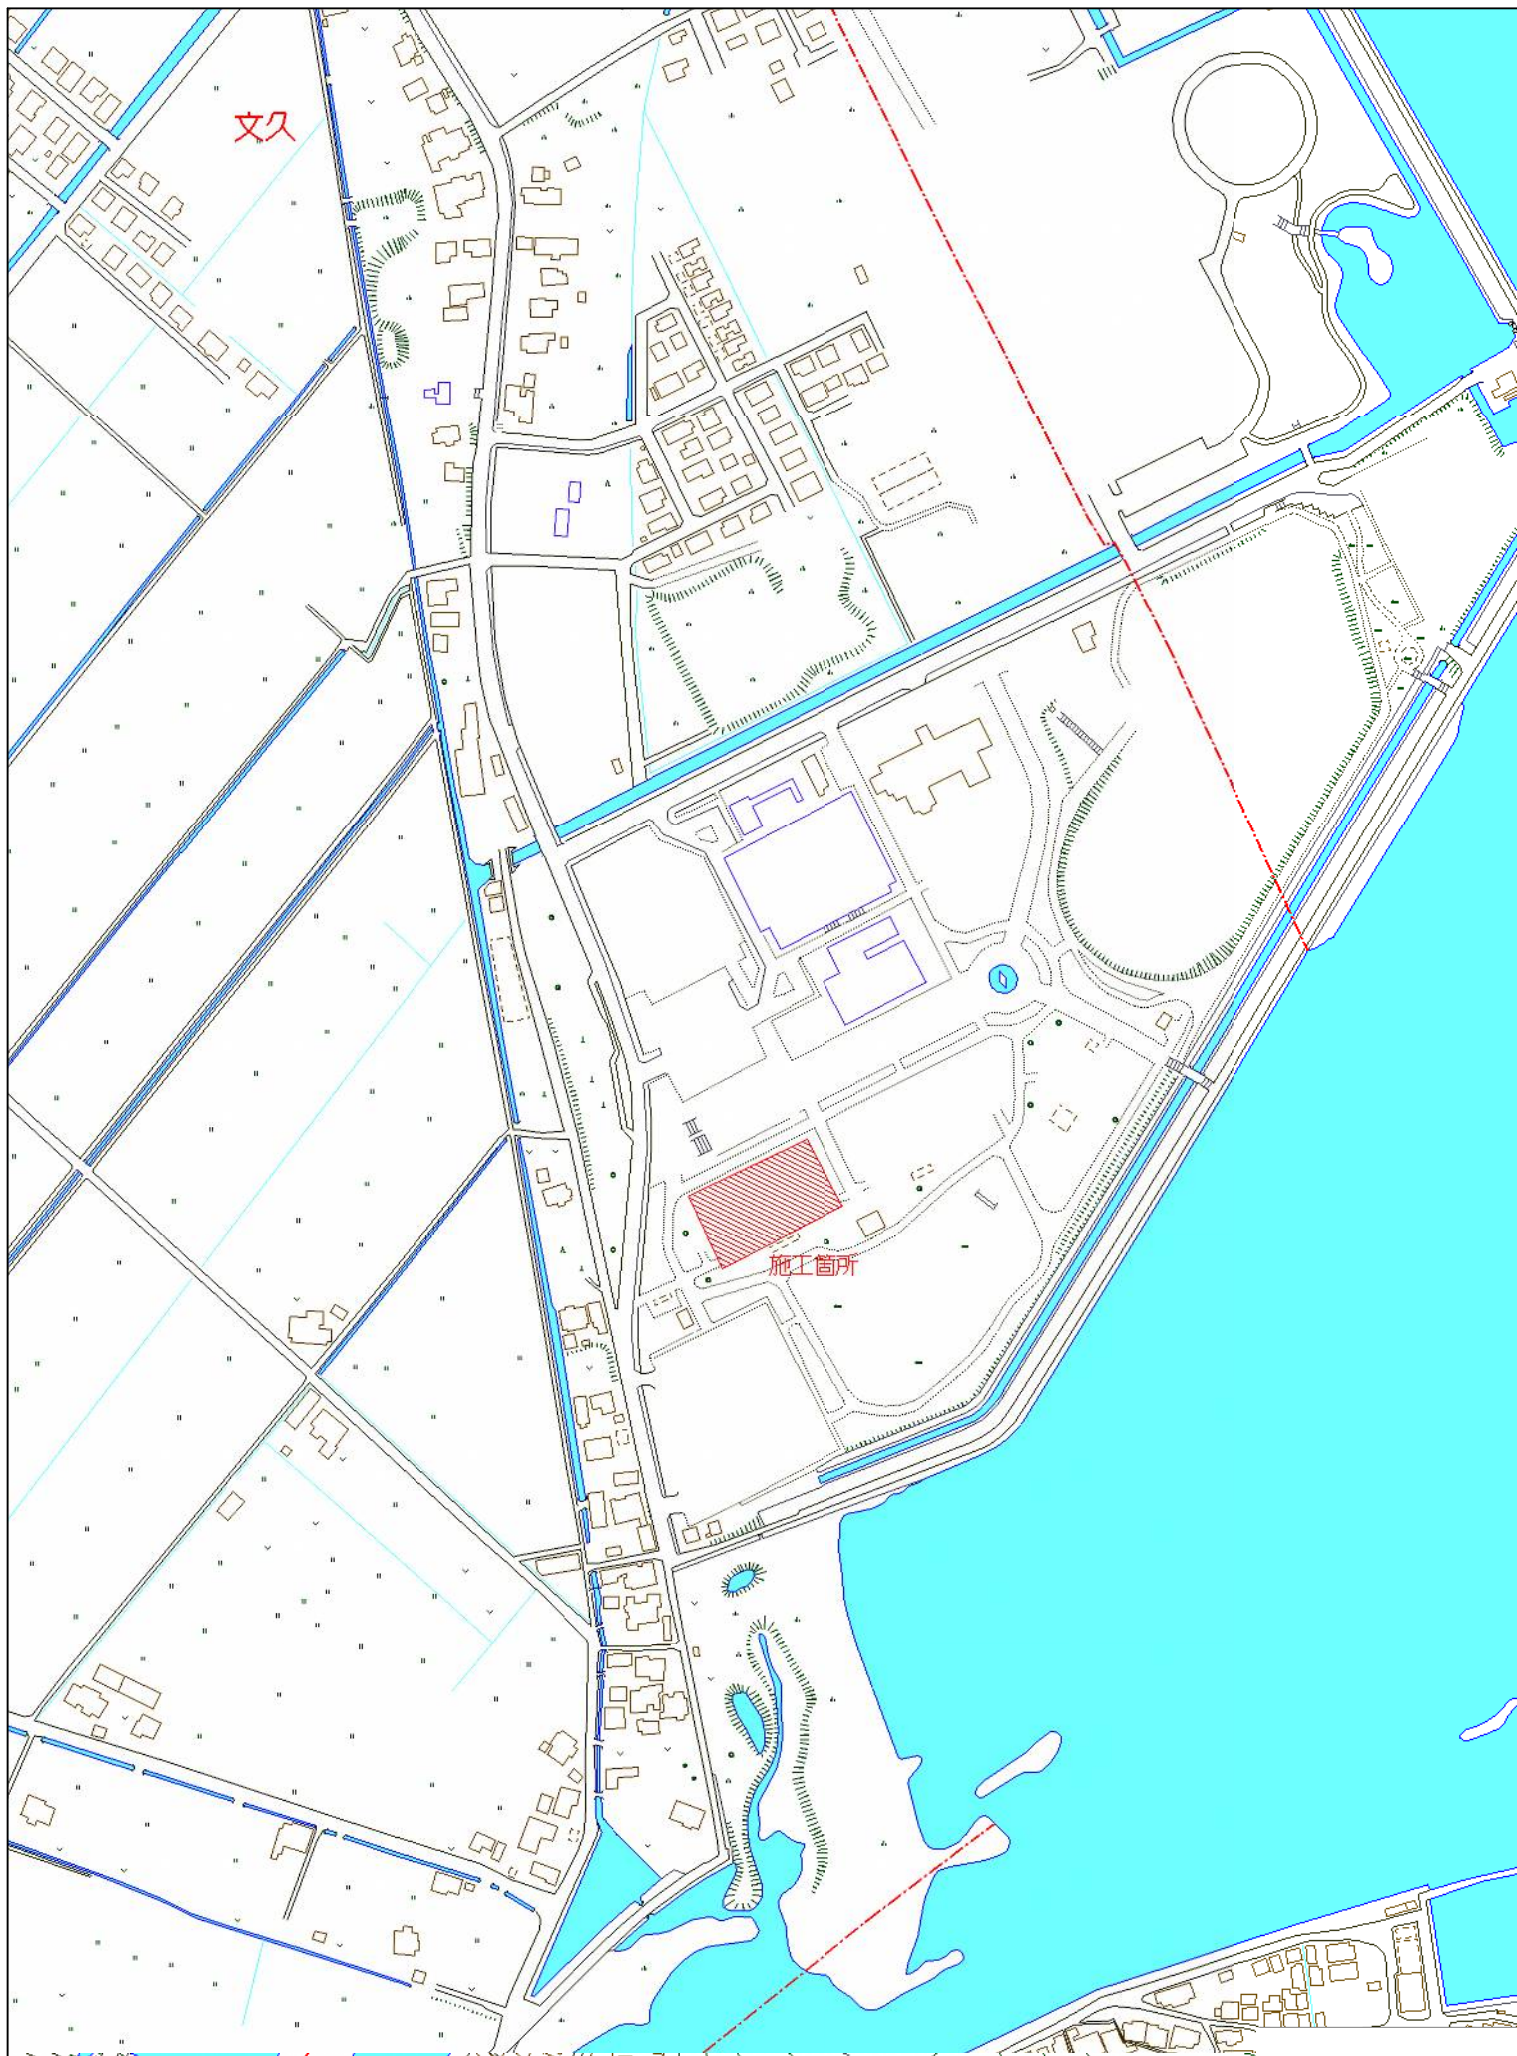

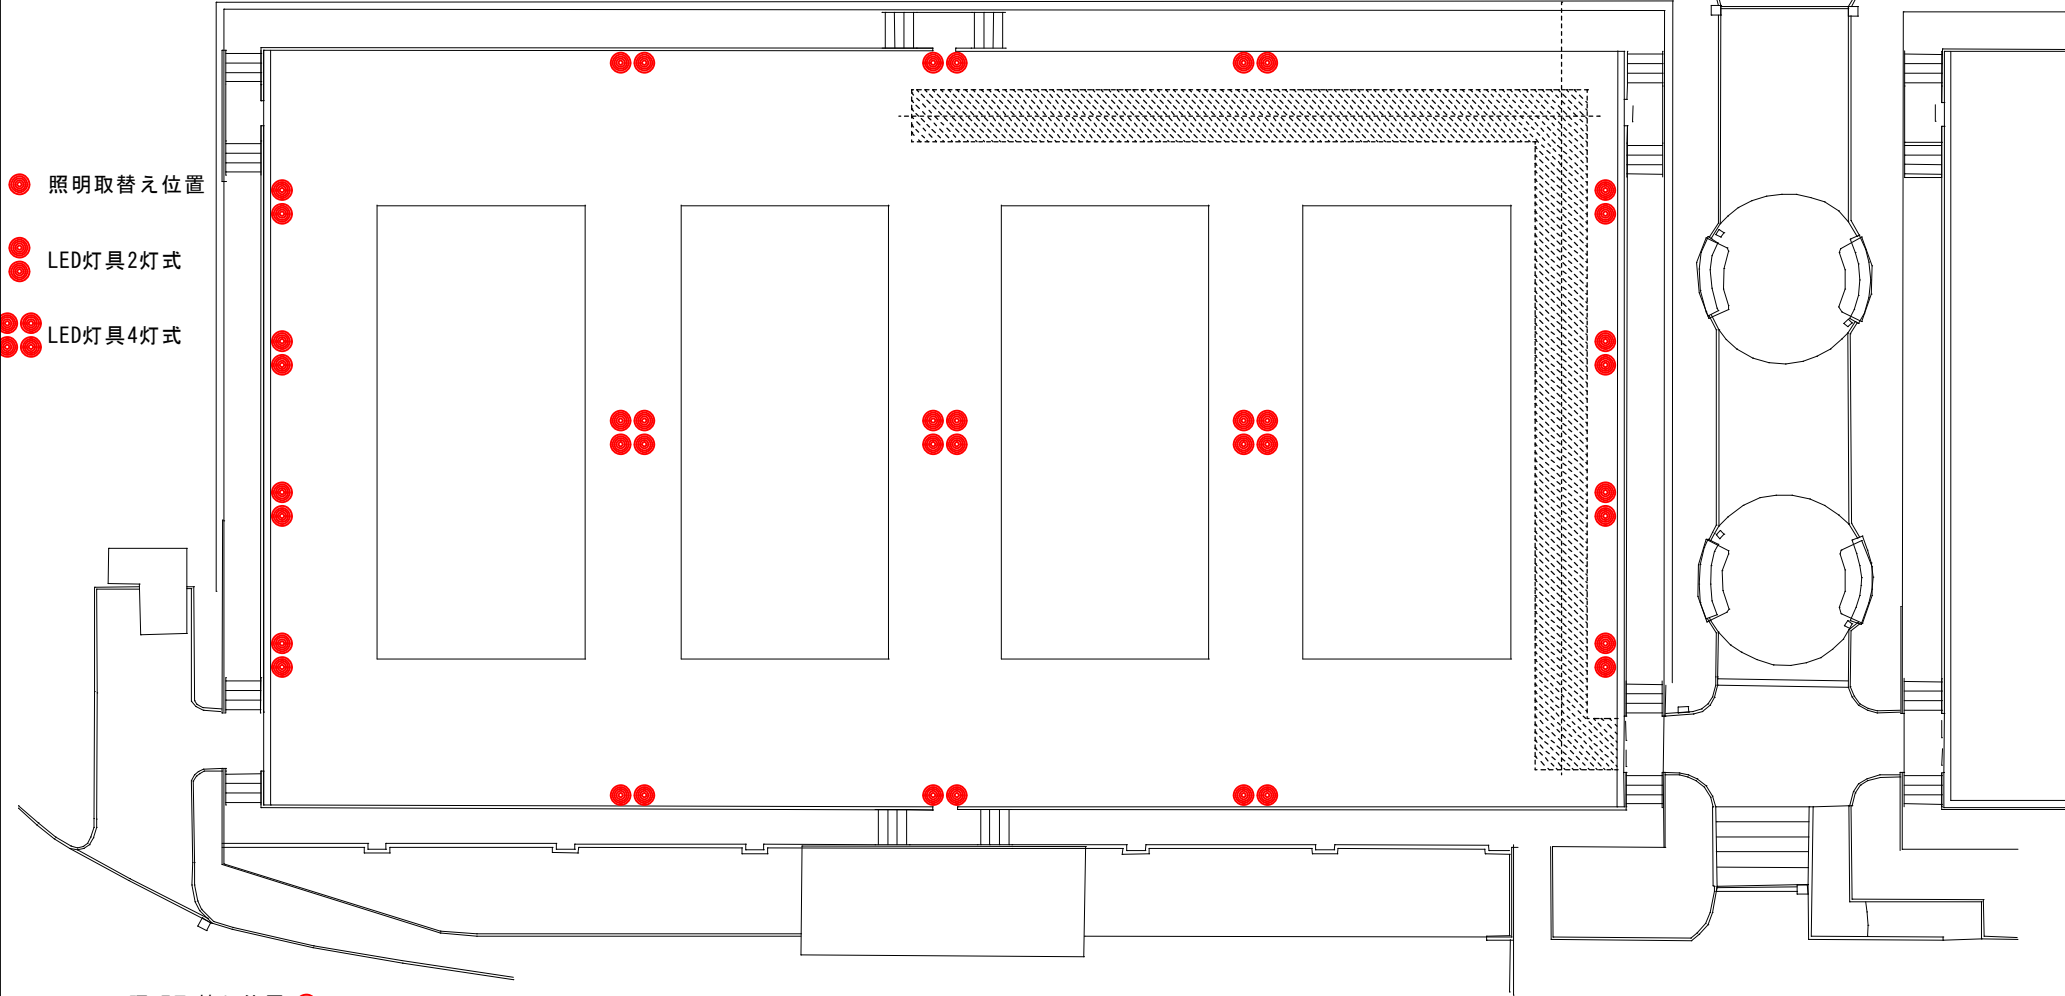

※養生については各箇所ごとに転用すること

- 照明取替え位置
- LED灯具2灯式
- LED灯具4灯式



● : 照明取替え位置

特 記	作 図	工 事 名 称 ・ 図 面 名 称	縮 尺	図 面 番 号
		テニスコート照明設備改修工事	A4版：1/400	A01
		配置図		

行橋市役所 都市整備部
福岡県行橋市中央一丁目1番1号
TEL：0930-25-1111
