





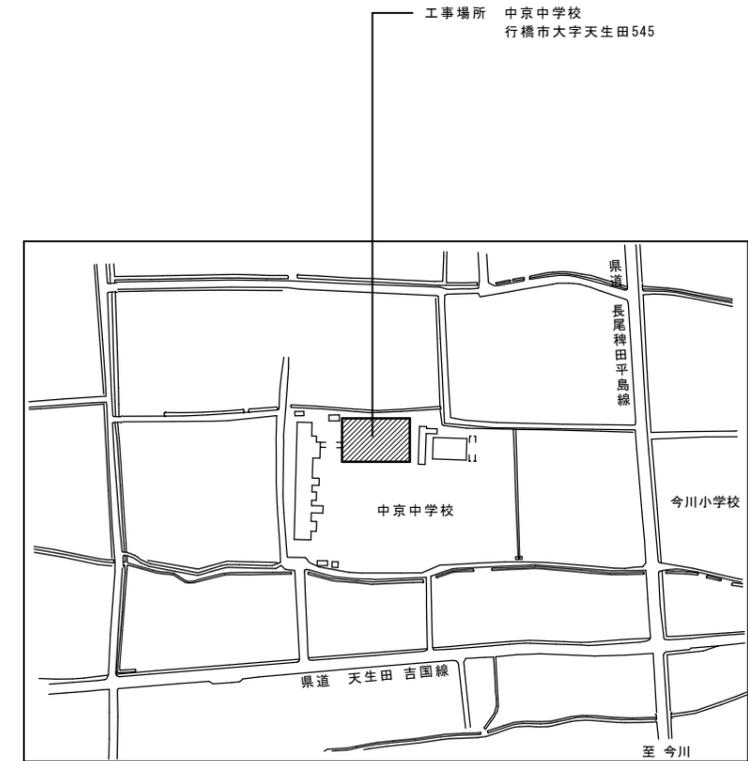

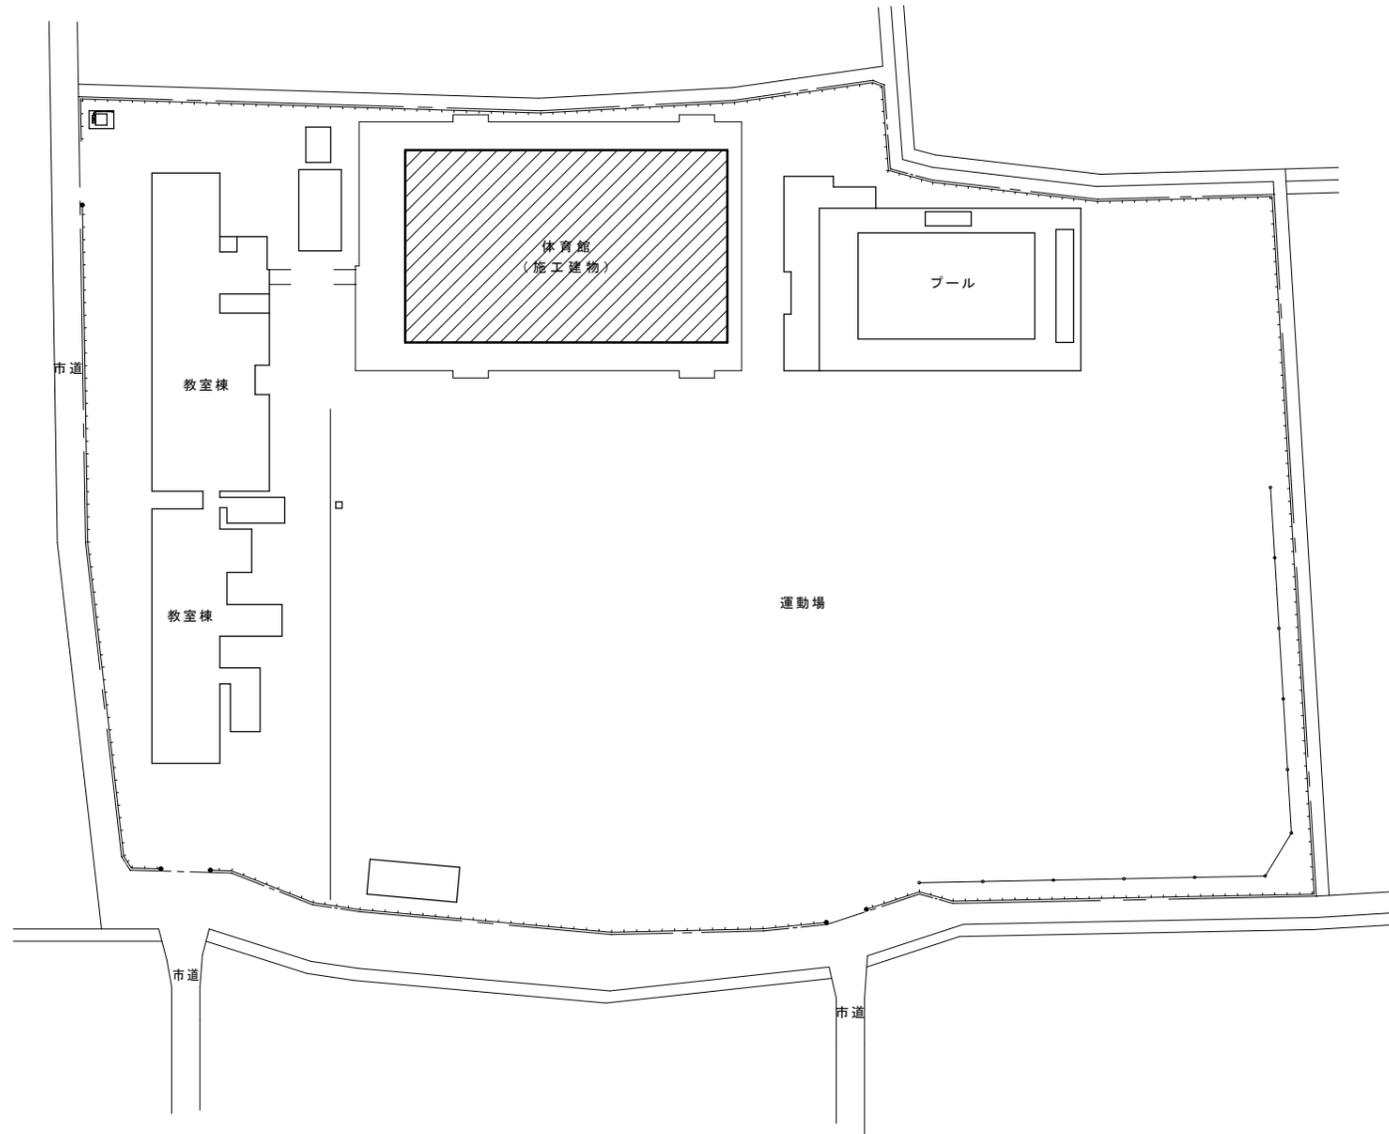


※ 工事期間中は生徒、職員の安全に努めること。  
 校内での車両通行は最徐行とし、適時交通誘導員を配置すること。  
 仮囲い、足場等の進入口は鍵付とし、原則として工事関係者以外の立入り禁止措置を行うこと。  
 工事完了後は使用ヶ所の整地等現状復旧を行うこと。




附近見取図

工事名 <b>中京中学校体育館屋根改修工事</b>	(有)山中総合設計研究所1級建築士事務所 (知事登録第1-20721号) 山中 週二 (1級建築士 大臣登録144960号)	管理者  日付	設計者  日付	担当者  日付	図面名 <b>配置図・附近見取図</b>	図面NO  A-03
備考 -----	京都郡苅田町大字二崎70番地 TEL 0930-25-1072 FAX 0930-22-2853				縮尺 A1 S=1:500 A3 S=1:1000	

改修前

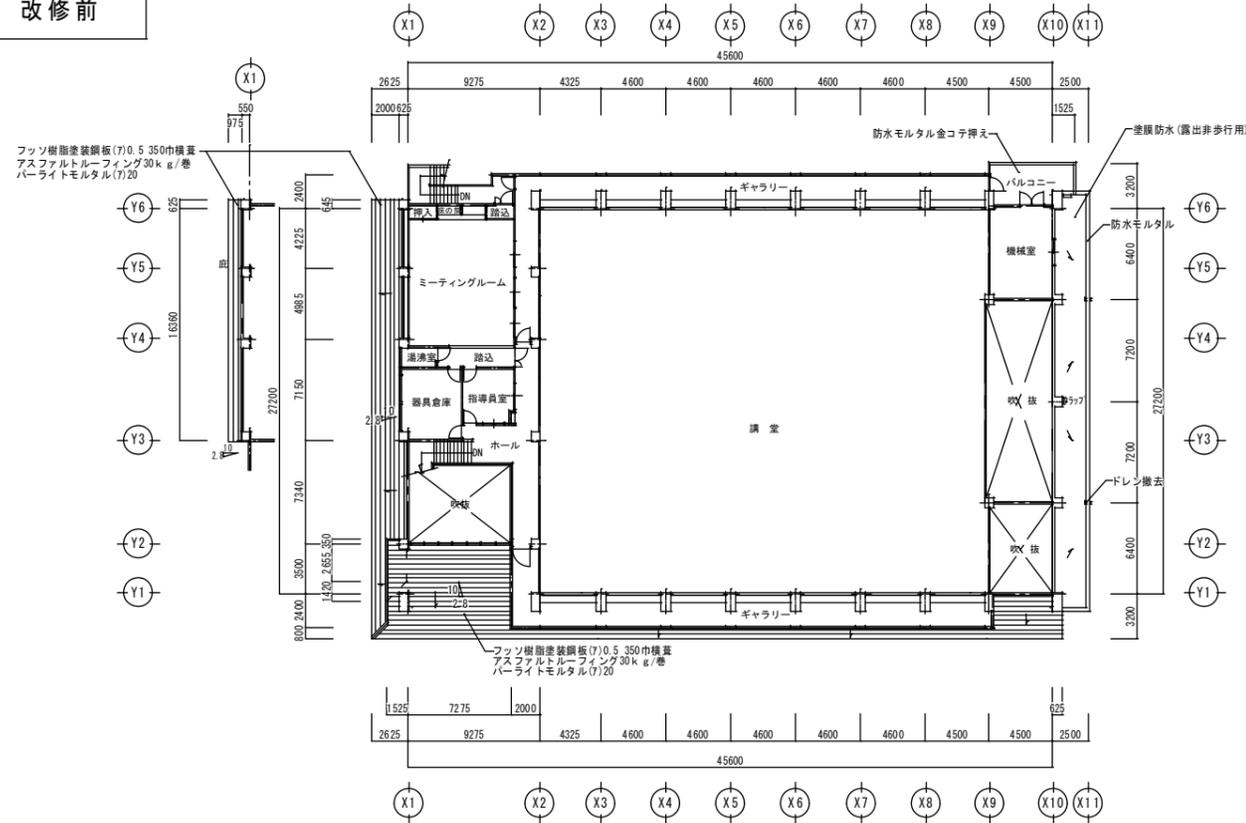


改修前 1階屋根伏図 S=1/250

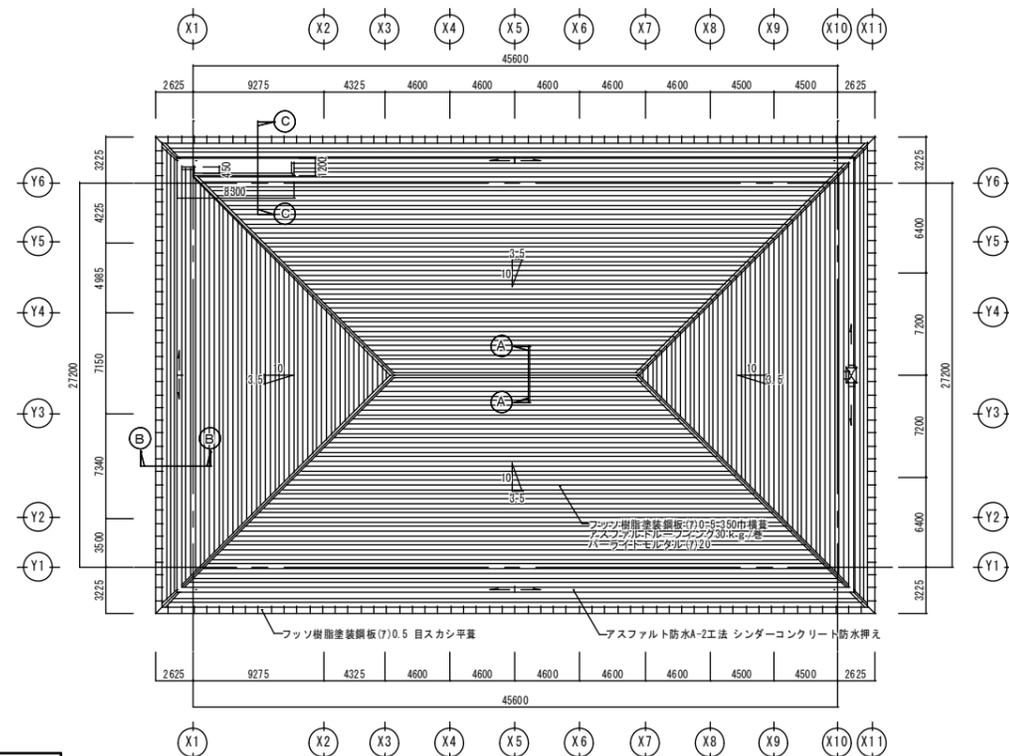


改修前 屋根伏図 S=1/250

改修前

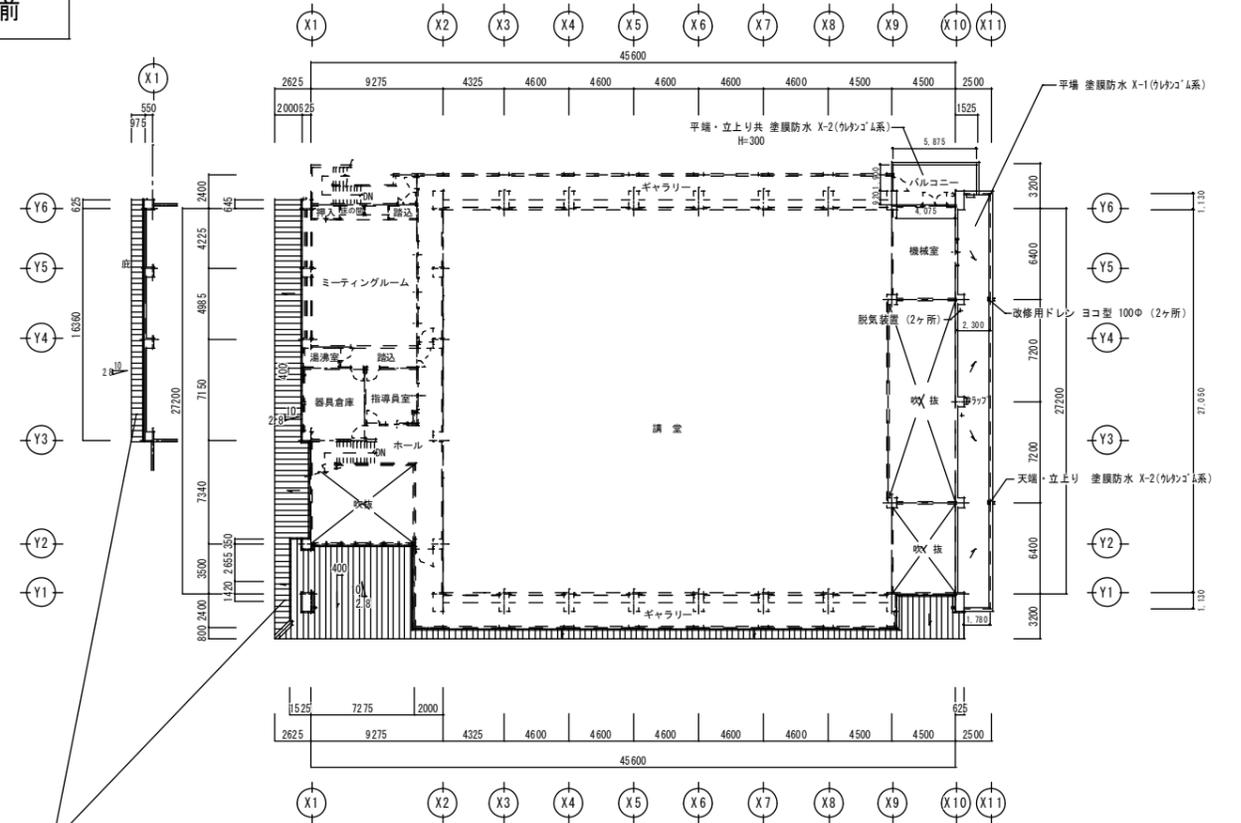

改修後 1階屋根伏図 S=1/250

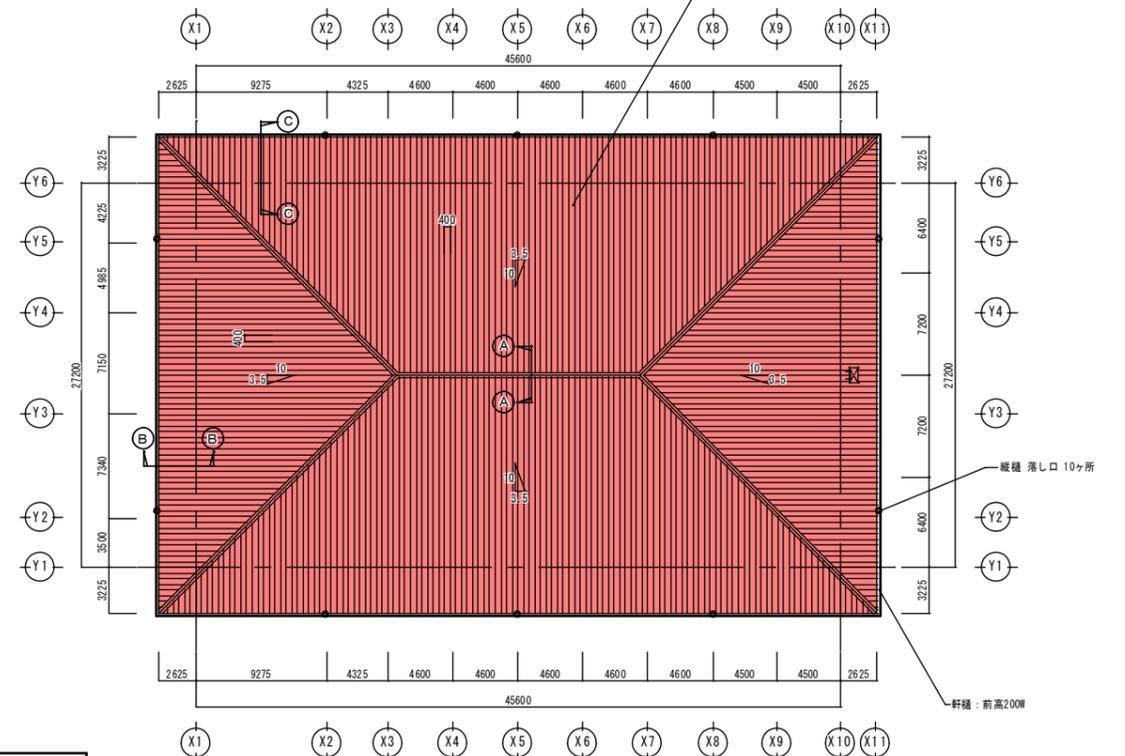

改修後 屋根伏図 S=1/250


工事名  
中京中学校体育館屋根改修工事

(有)山中総合設計研究所1級建築士事務所  
 (知事登録第1-20721号)  
 山中 週二 (1級建築士 大臣登録144960号)  
 京都都苅田町大字二崎70番地  
 TEL 0930-25-1072  
 FAX 0930-22-2853


管理者  
設計者  
担当者  
日付

図面名  
改修前後 屋根伏図  
図面NO  
A-04  
縮尺  
A1 S=1:250  
A3 S=1:500

改修前

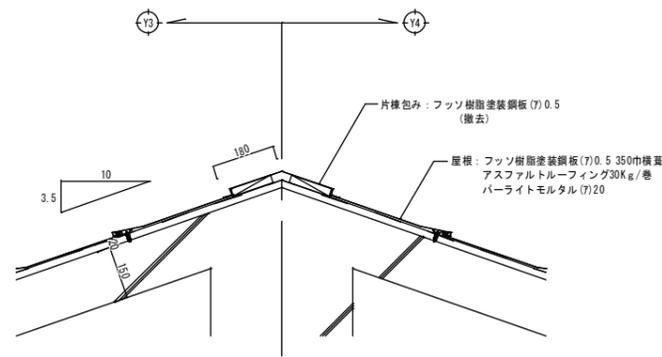


改修前 A-A 断面詳細図 S=1/10

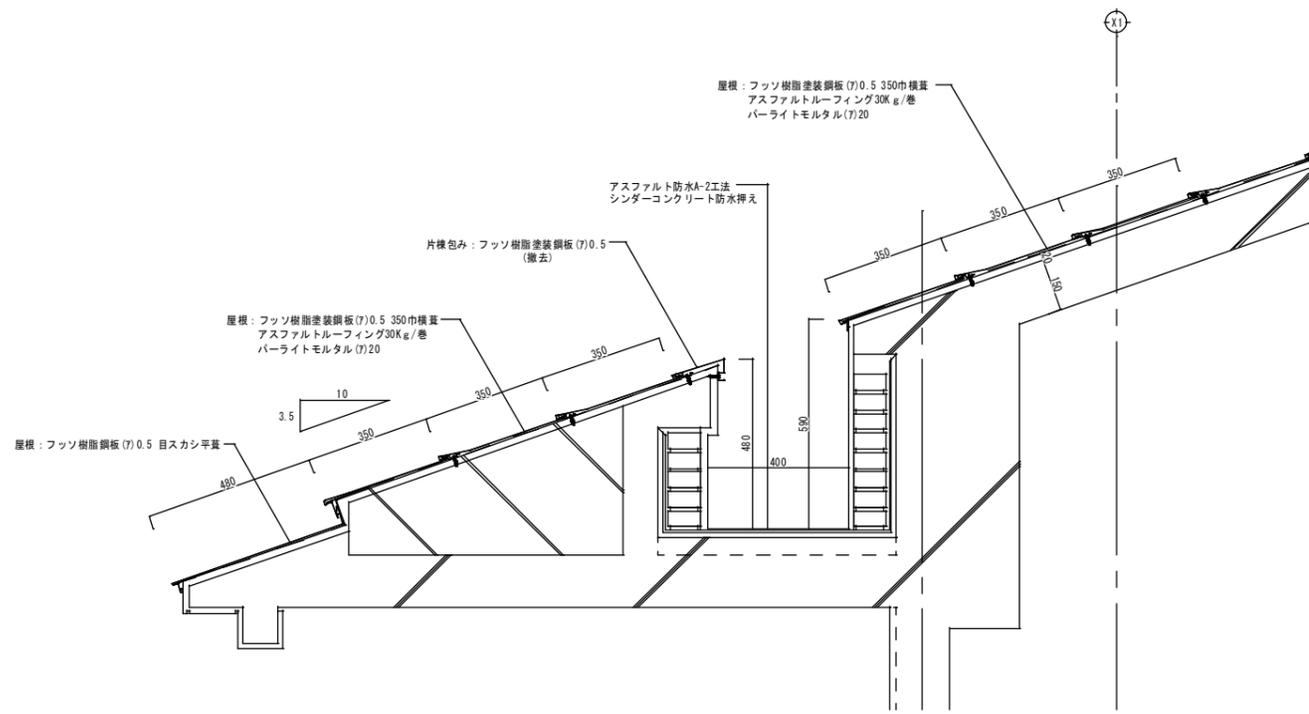


改修前 B-B 断面詳細図 S=1/10

改修後

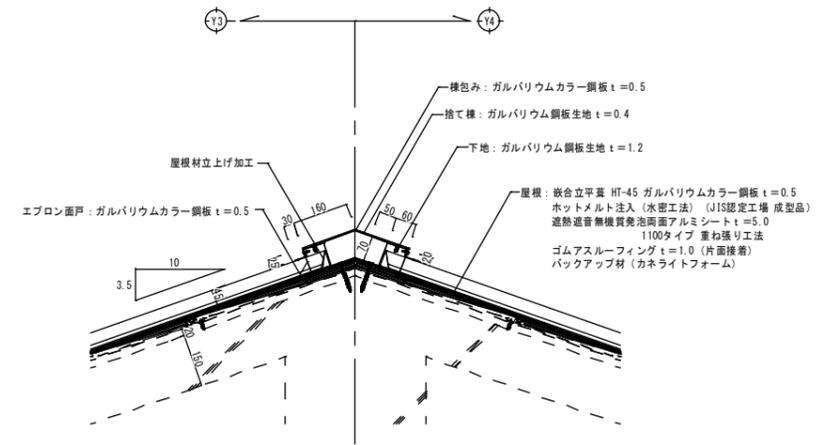

改修後 A-A 断面詳細図 S=1/10

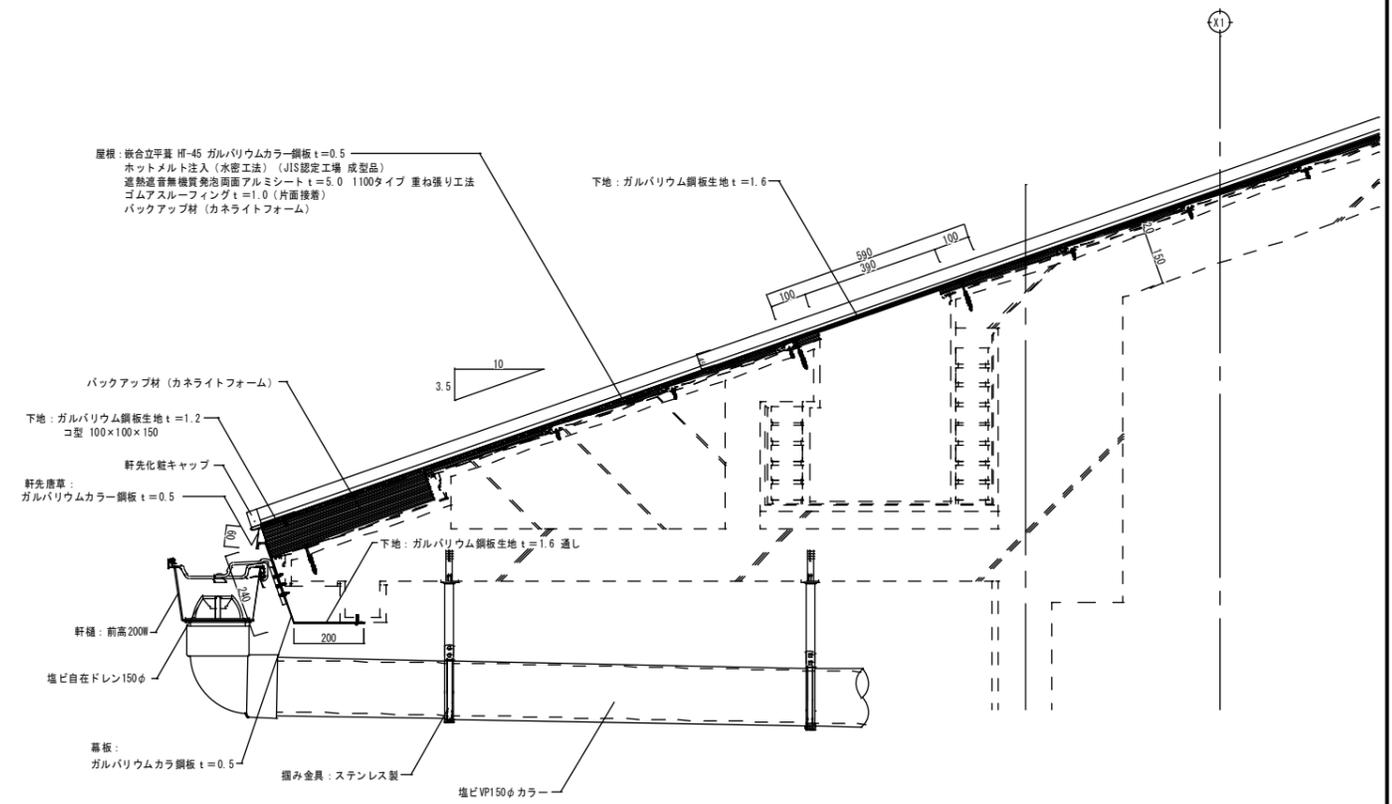

改修後 B-B 断面詳細図 S=1/10

工事名  
中京中学校体育館屋根改修工事

(有)山中総合設計研究所1級建築士事務所  
 (知事登録第1-20721号)  
 山中 週二 (1級建築士 大臣登録144960号)  
 京都郡苅田町大字二崎70番地  
 TEL 0930-25-1072  
 FAX 0930-22-2853

管理者  
設計者  
担当者  
日付  
日付  
日付


図面名  
改修前後 A-A、B-B断面詳細図

縮尺  
A1 S=1:10  
A3 S=1:20


図面NO

A-05



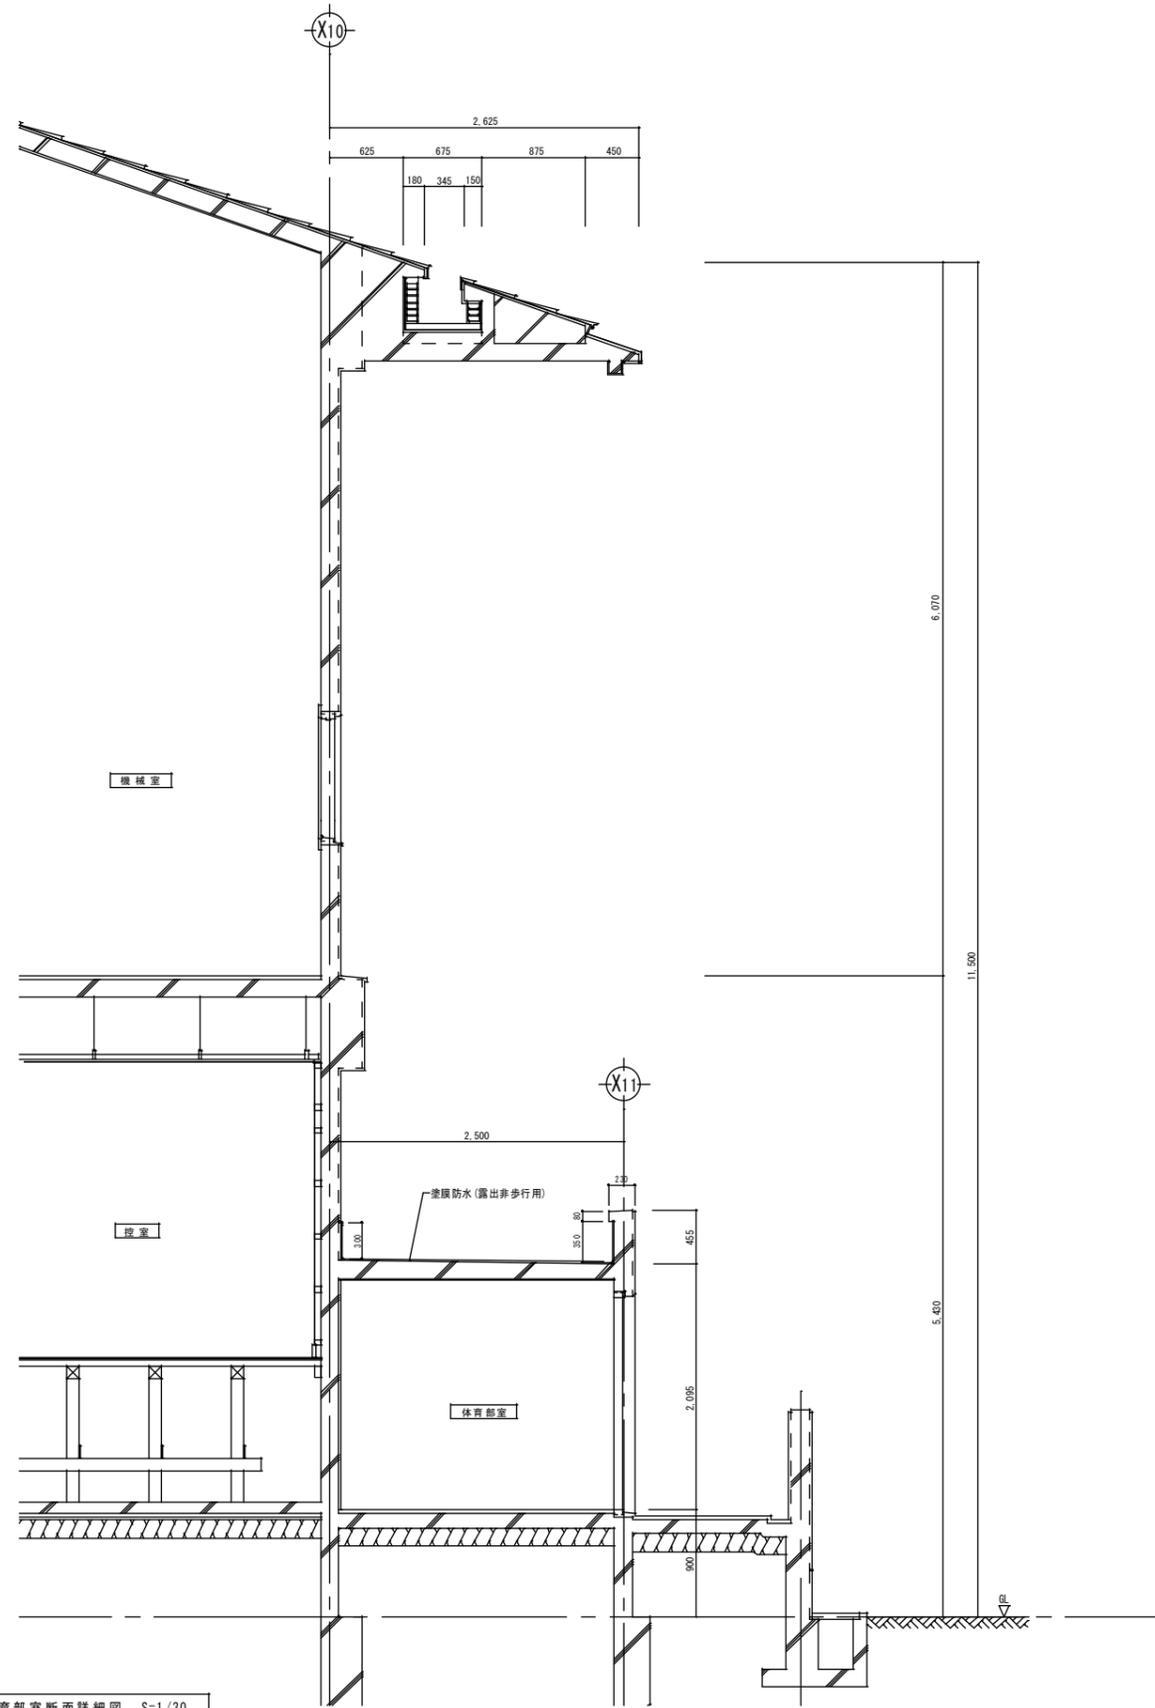

改修前 体育館室断面詳細図 S=1/30

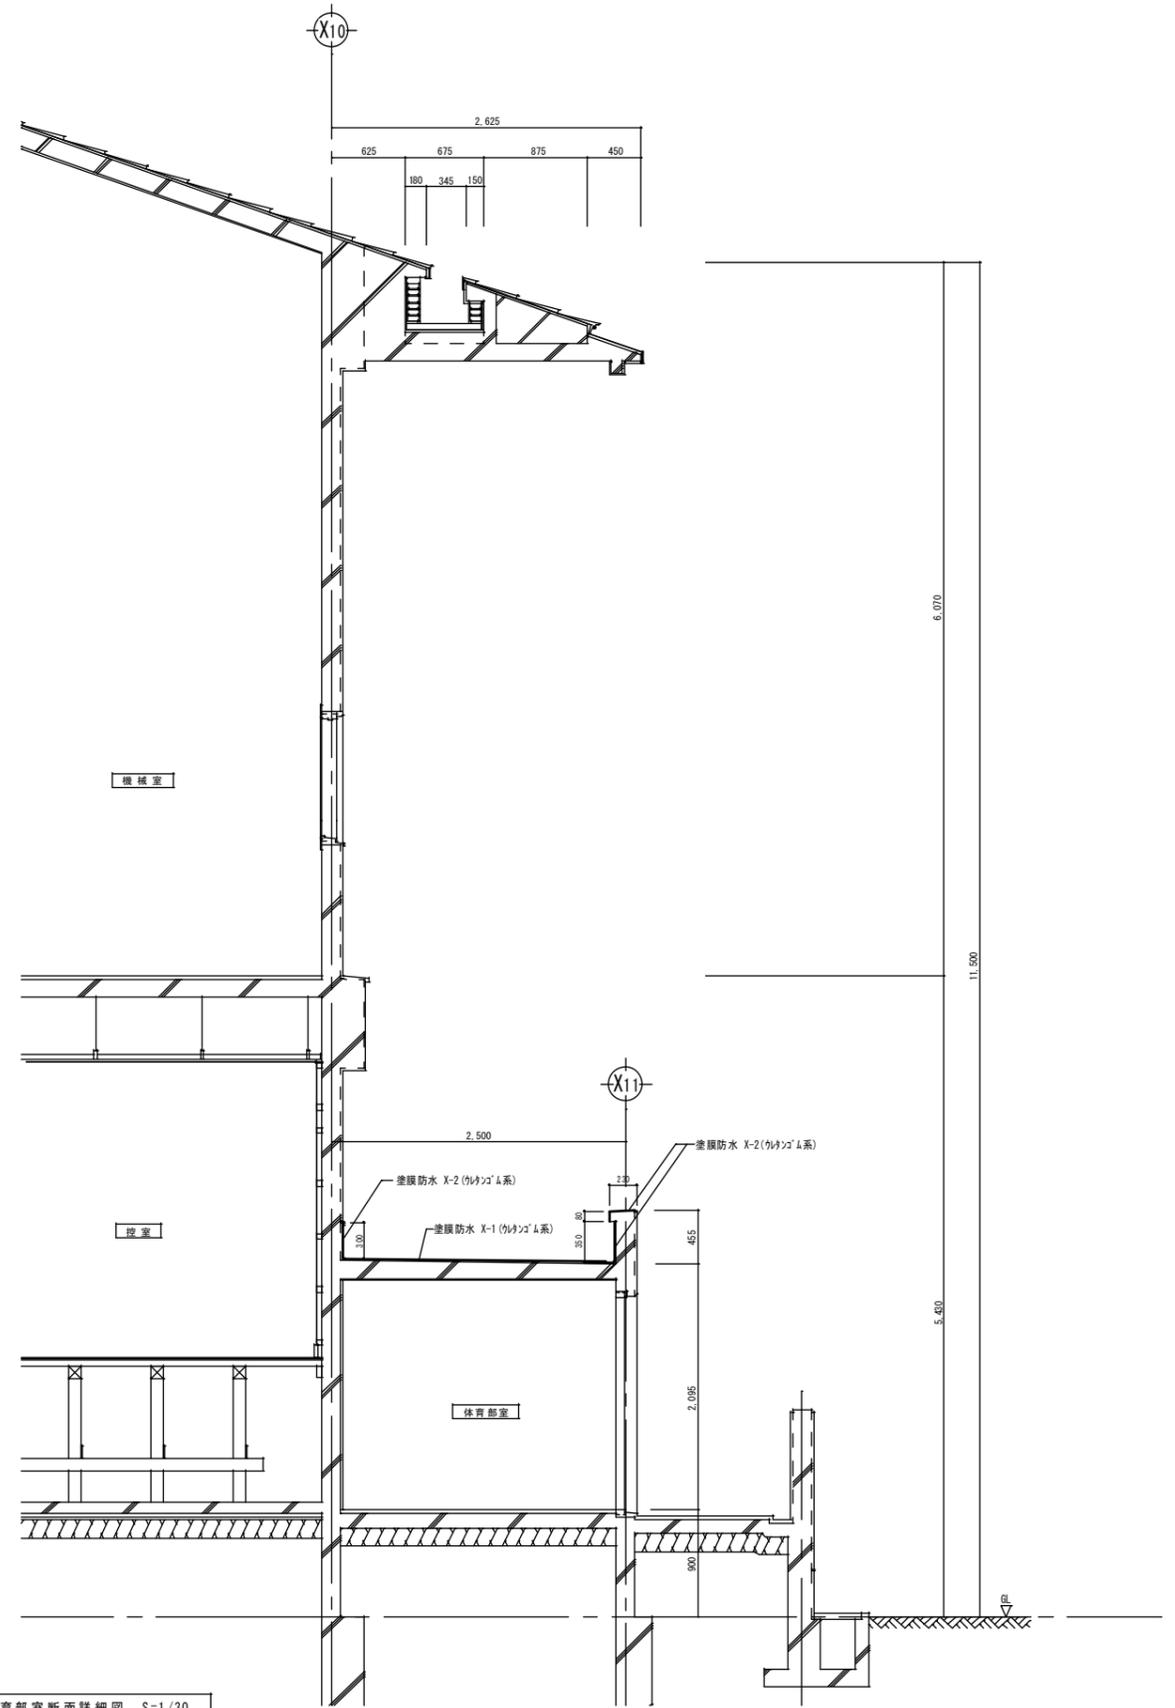

改修後 体育館室断面詳細図 S=1/30

中京中学校体育館屋根改修工事

備考

(有)山中総合設計研究所1級建築士事務所

(知事登録第1-20721号)

山中 週二 (1級建築士 大臣登録144960号)

京都郡苅田町大字二崎70番地

TEL 0930-25-1072

FAX 0930-22-2853

管理者

設計者

担当者

日付

日付

日付

図面名


改修前後 体育館室断面詳細図

縮尺 A1 S=1:30

縮尺 A3 S=1:60


図面NO

A-07

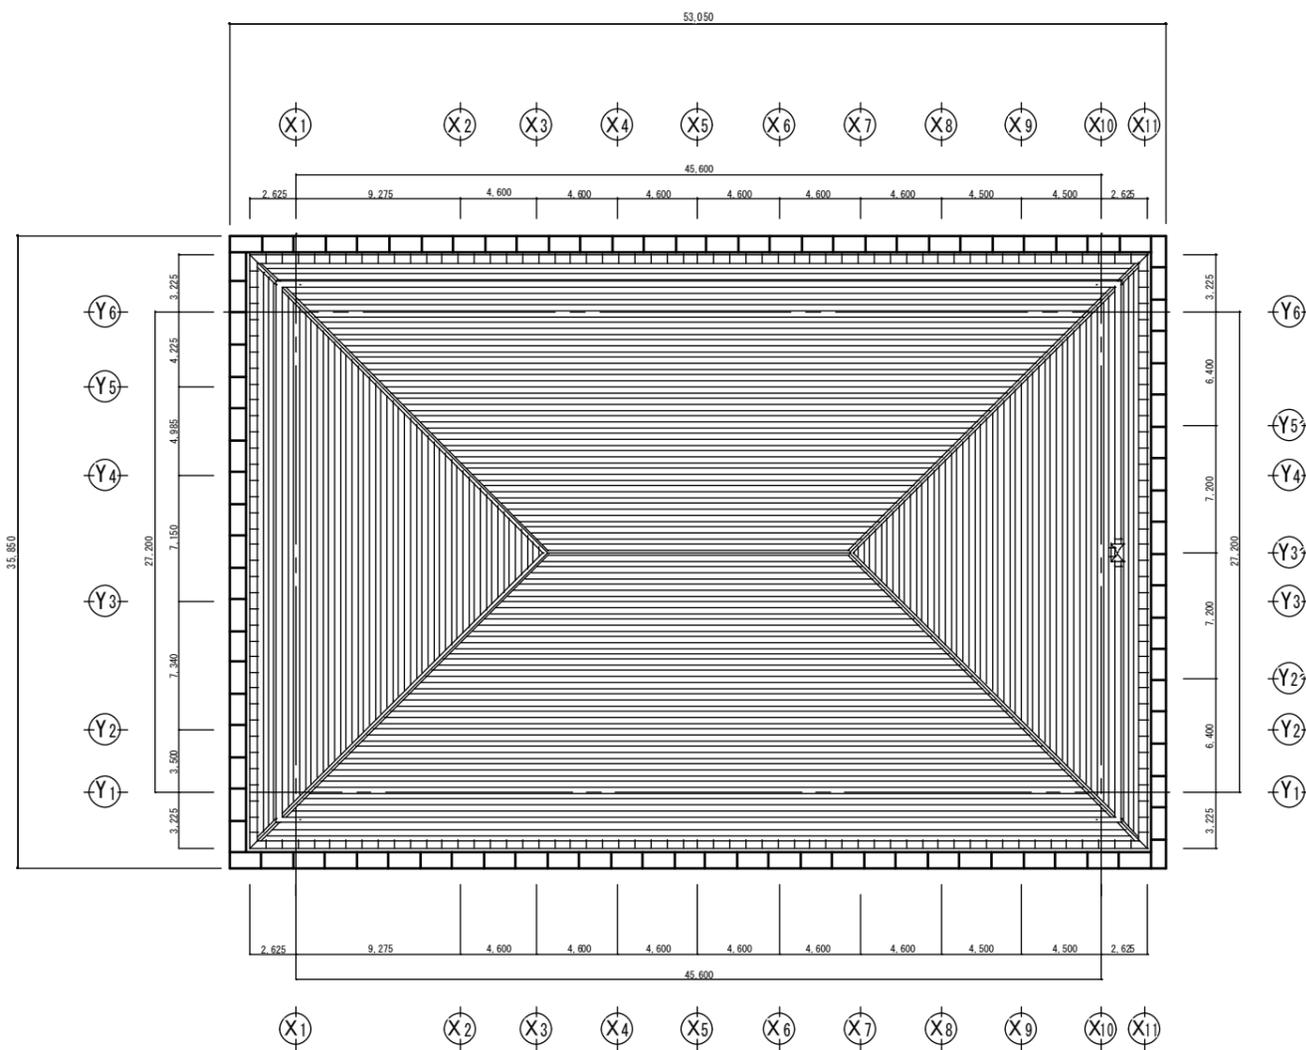


仮設足場計画図 S=1/200

<p>工事名 中京中学校体育館屋根改修工事</p>	<p>(有)山中総合設計研究所1級建築士事務所          (知事登録第1-20721号)          山中 週二 (1級建築士 大臣登録144960号)</p>	<p>管理者</p>	<p>設計者</p>	<p>担当者</p>	<p>図面名 仮設足場計画図</p>	<p>図面NO A-08</p>
<p>備考</p>	<p>京都郡苅田町大字二崎70番地          TEL 0930-25-1072          FAX 0930-22-2853</p>	<p>日付</p>	<p>日付</p>	<p>日付</p>	<p>縮尺 A1 S=1:200 縮尺 A3 S=1:400</p>	

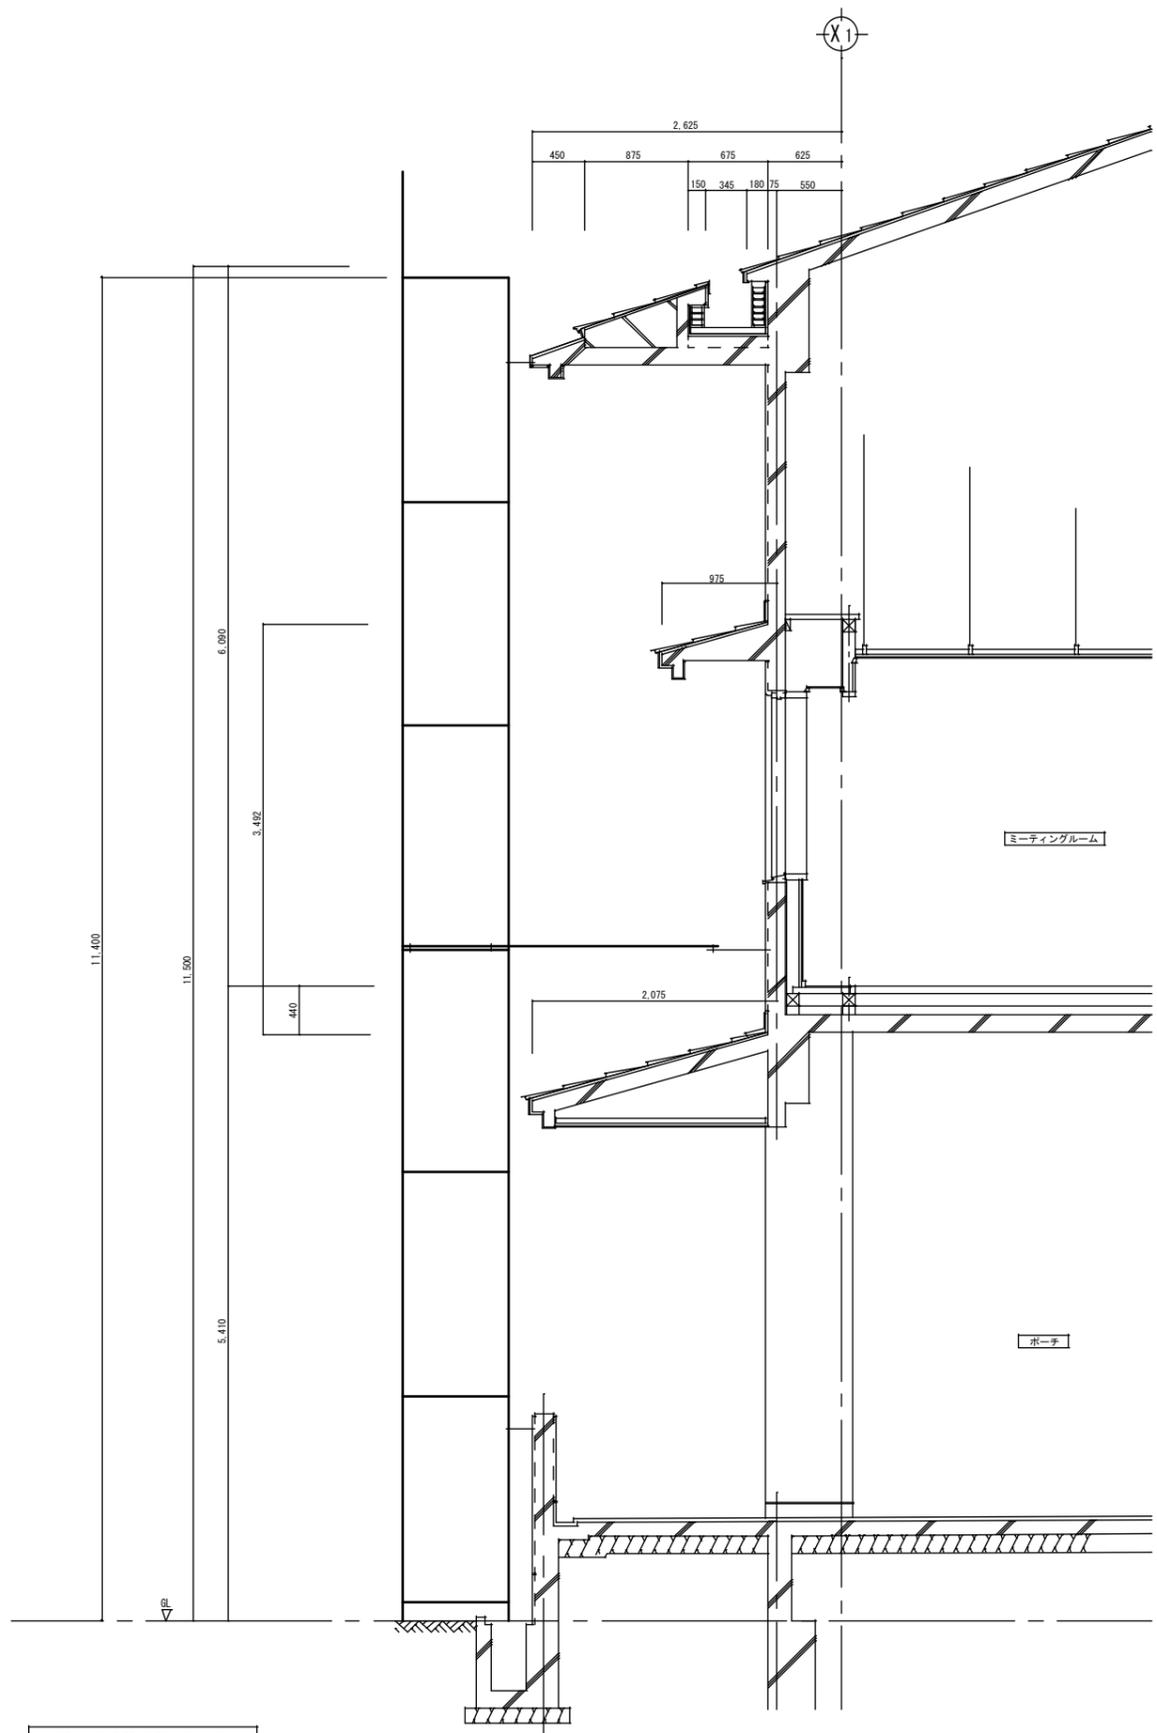


X1通り足場計画図 S=1/30

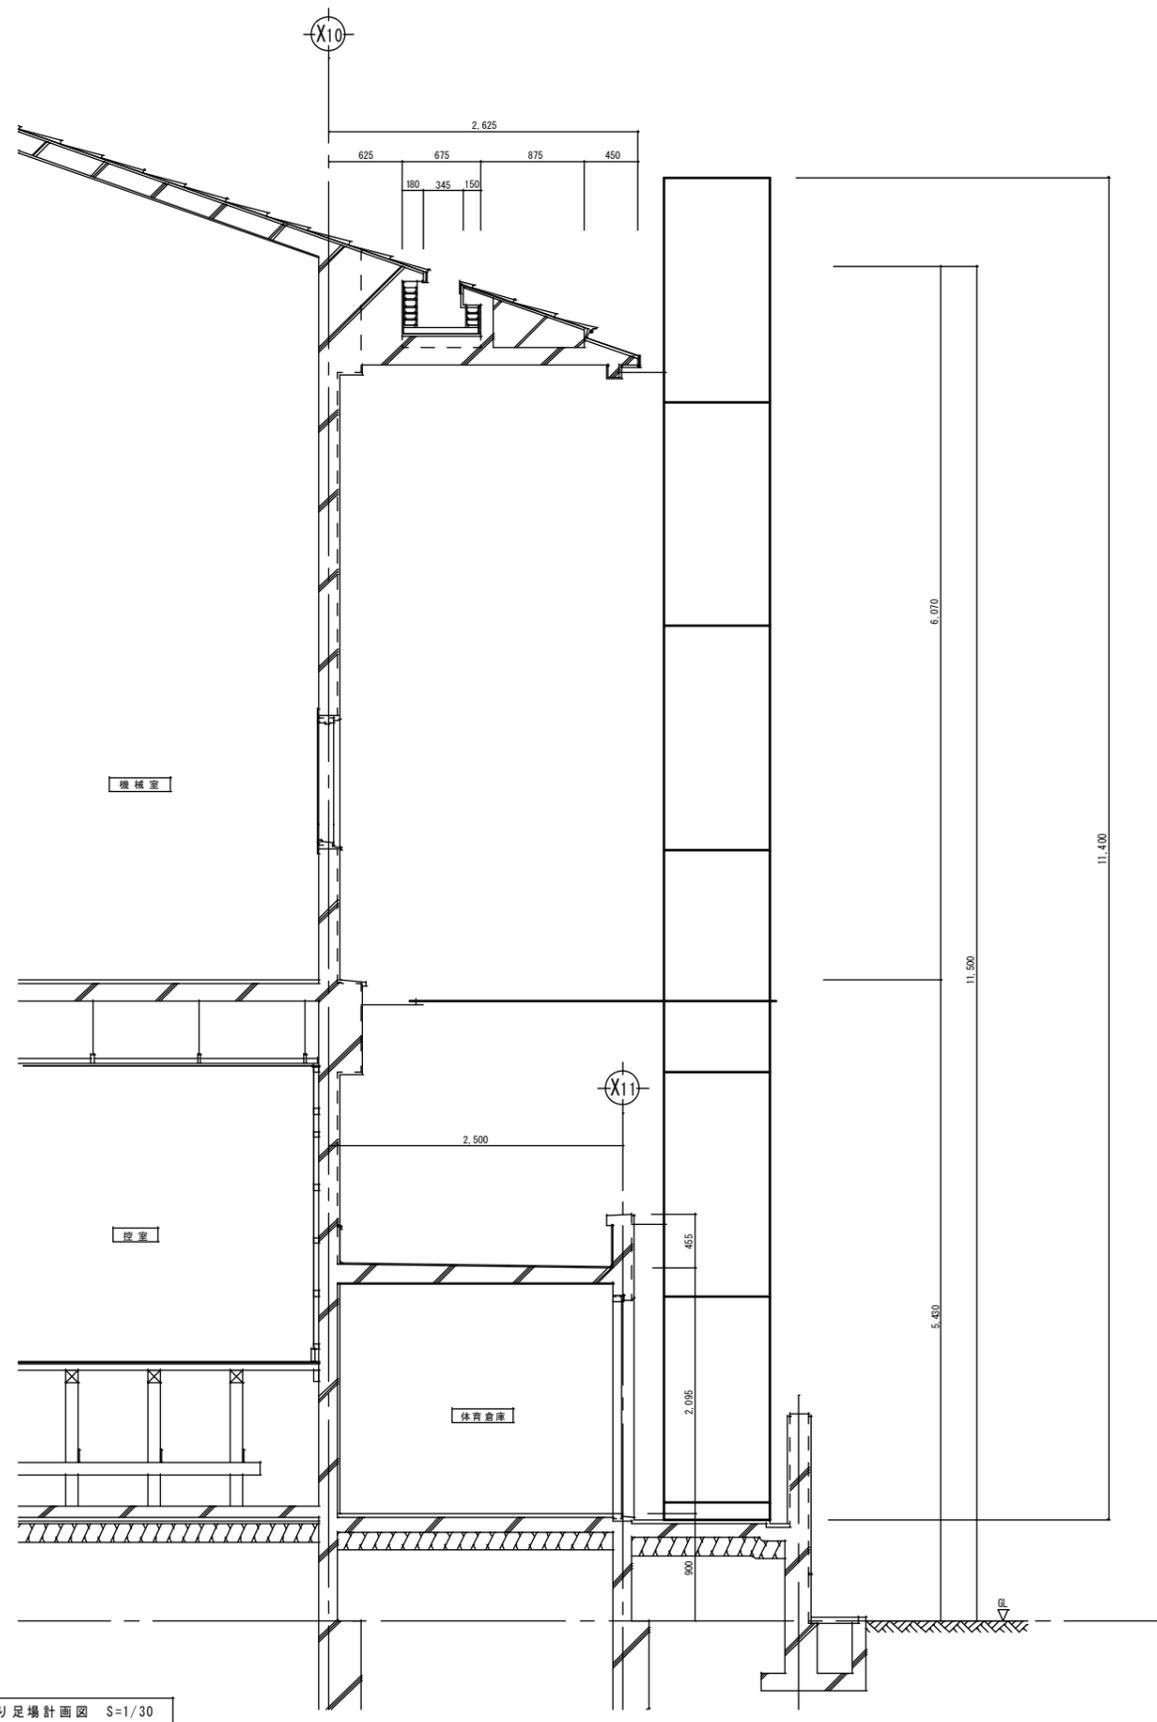

X10通り足場計画図 S=1/30

<p>中京中学校体育館屋根改修工事</p> <p>備考</p>	<p>(有)山中総合設計研究所1級建築士事務所          (知事登録第1-20721号)          山中 週二 (1級建築士 大臣登録144960号)          京都郡苅田町大字二崎70番地          TEL 0930-25-1072          FAX 0930-22-2853</p>	<p>管理者</p>	<p>設計者</p>	<p>担当者</p>	<p>図面名</p>	<p>図面NO</p>
		<p>日付</p>	<p>日付</p>	<p>日付</p>	<p>X1、X10 通り足場計画図</p> <p>縮尺 A1 S=1:30 縮尺 A3 S=1:60</p>	

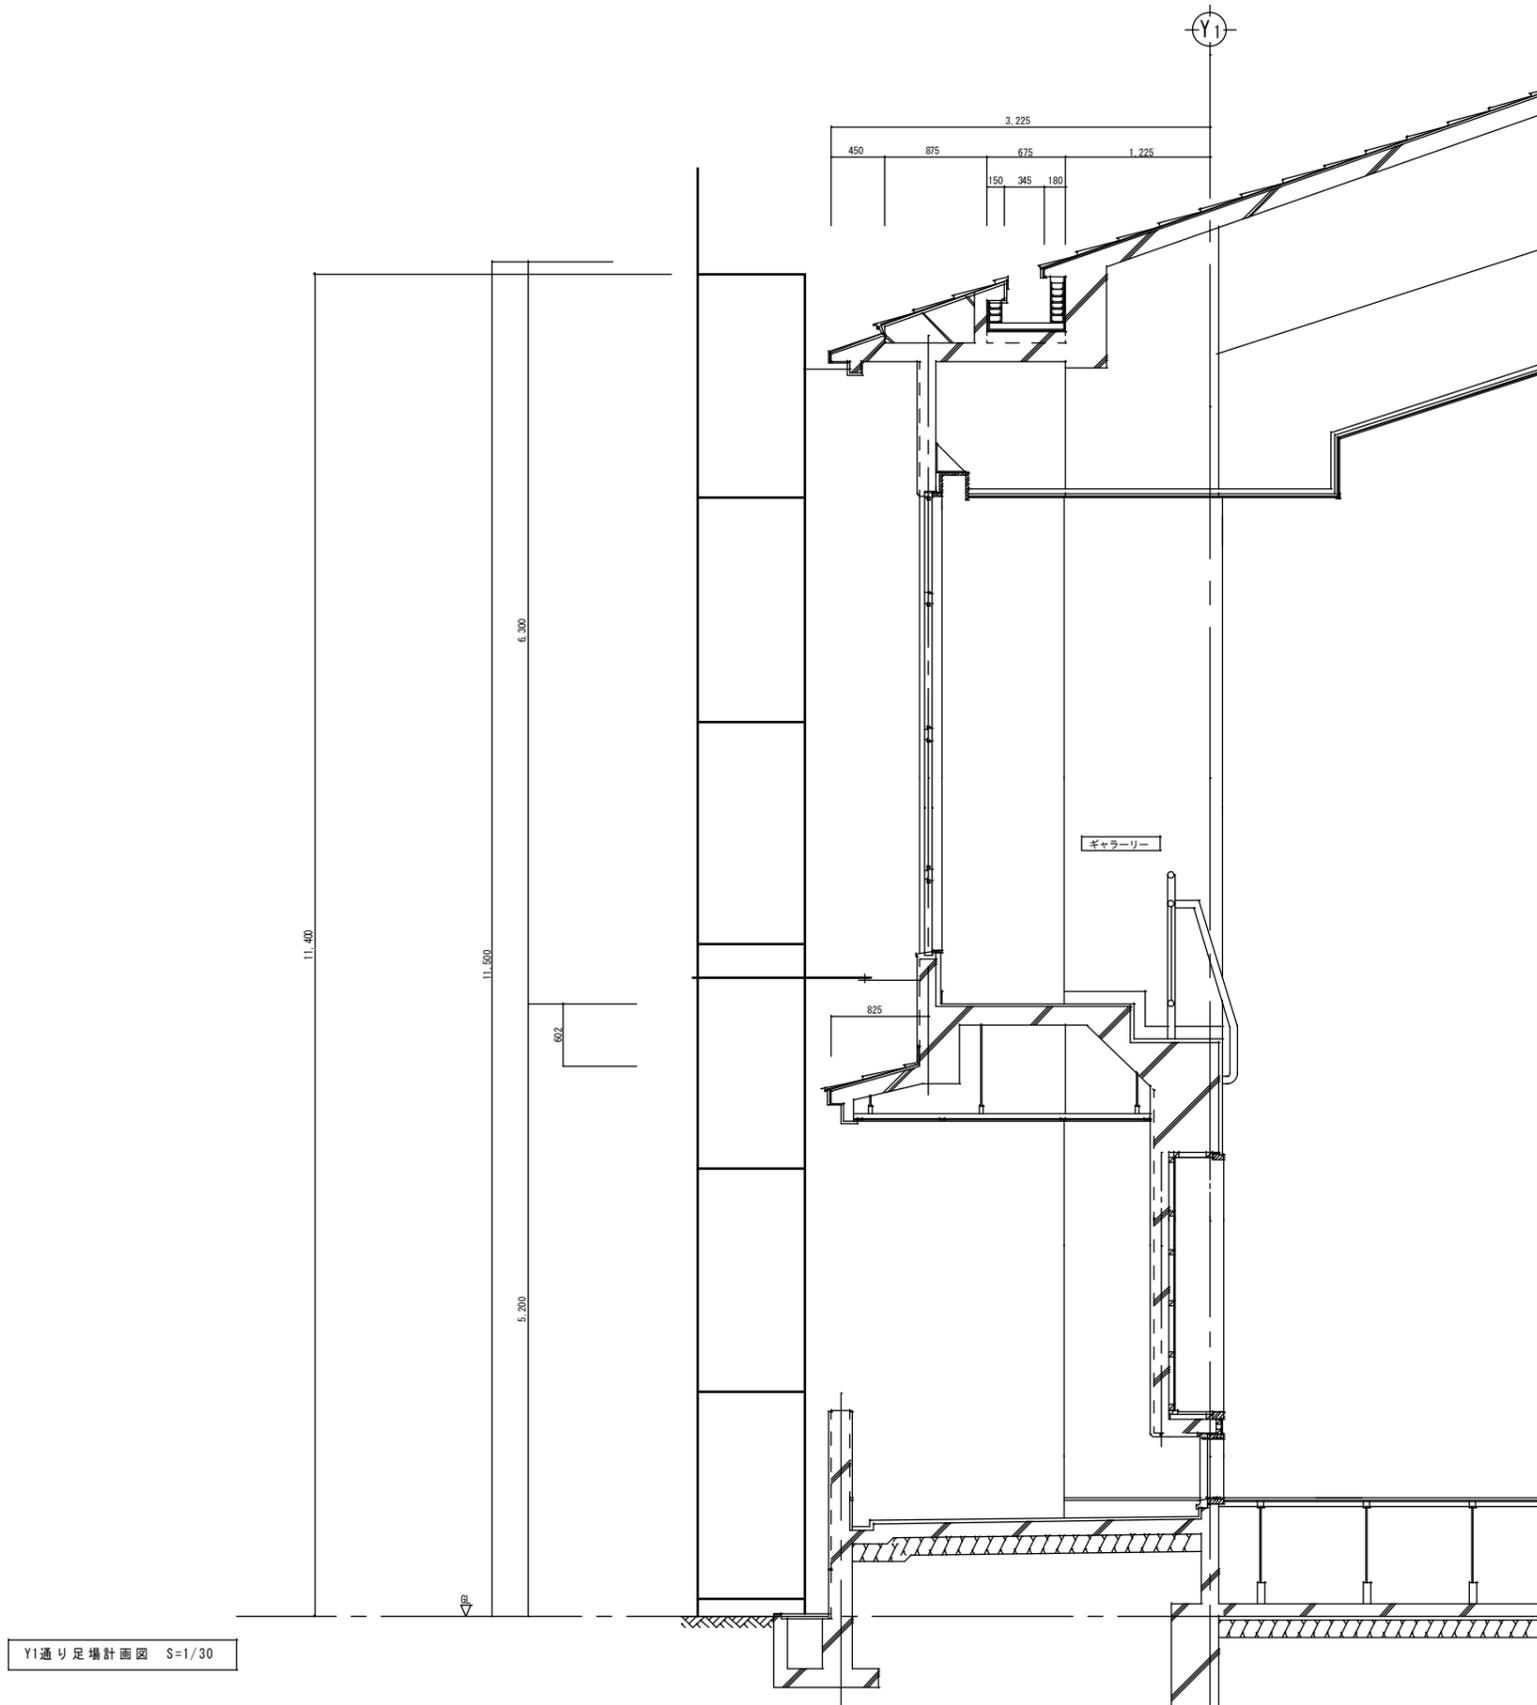

Y1通り足場計画図 S=1/30

<p>工事名 中京中学校体育館屋根改修工事</p>	<p>(有)山中総合設計研究所1級建築士事務所 (知事登録第1-20721号) 山中 週二 (1級建築士 大臣登録144960号)</p>	<p>管理者 日付</p>	<p>設計者 日付</p>	<p>担当者 日付</p>	<p>図面名 Y1 通り足場計画図</p>	<p>図面NO A-10</p>
<p>備考</p>	<p>京都郡苅田町大字二崎70番地 TEL 0930-25-1072 FAX 0930-22-2853</p>				<p>縮尺 A1 S=1:30 縮尺 A3 S=1:60</p>	