



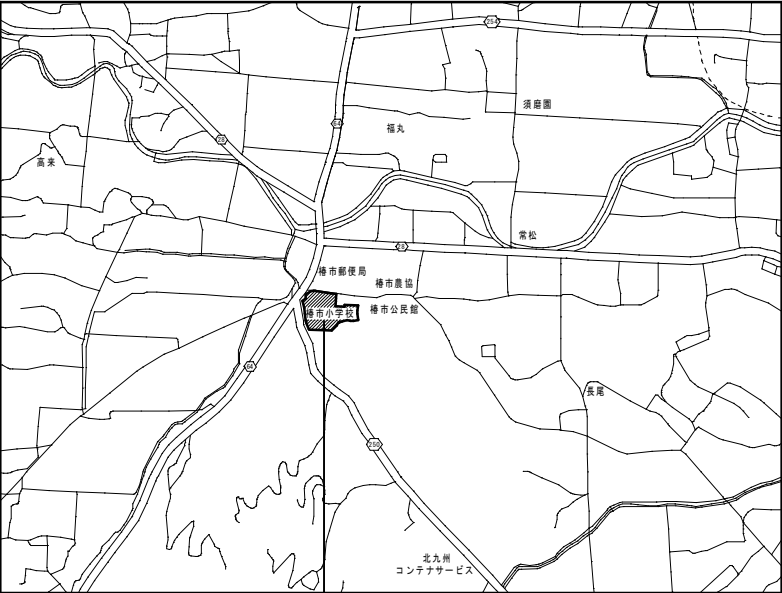

工事場所 行橋市大字長尾530番地

附 近 見 取 図

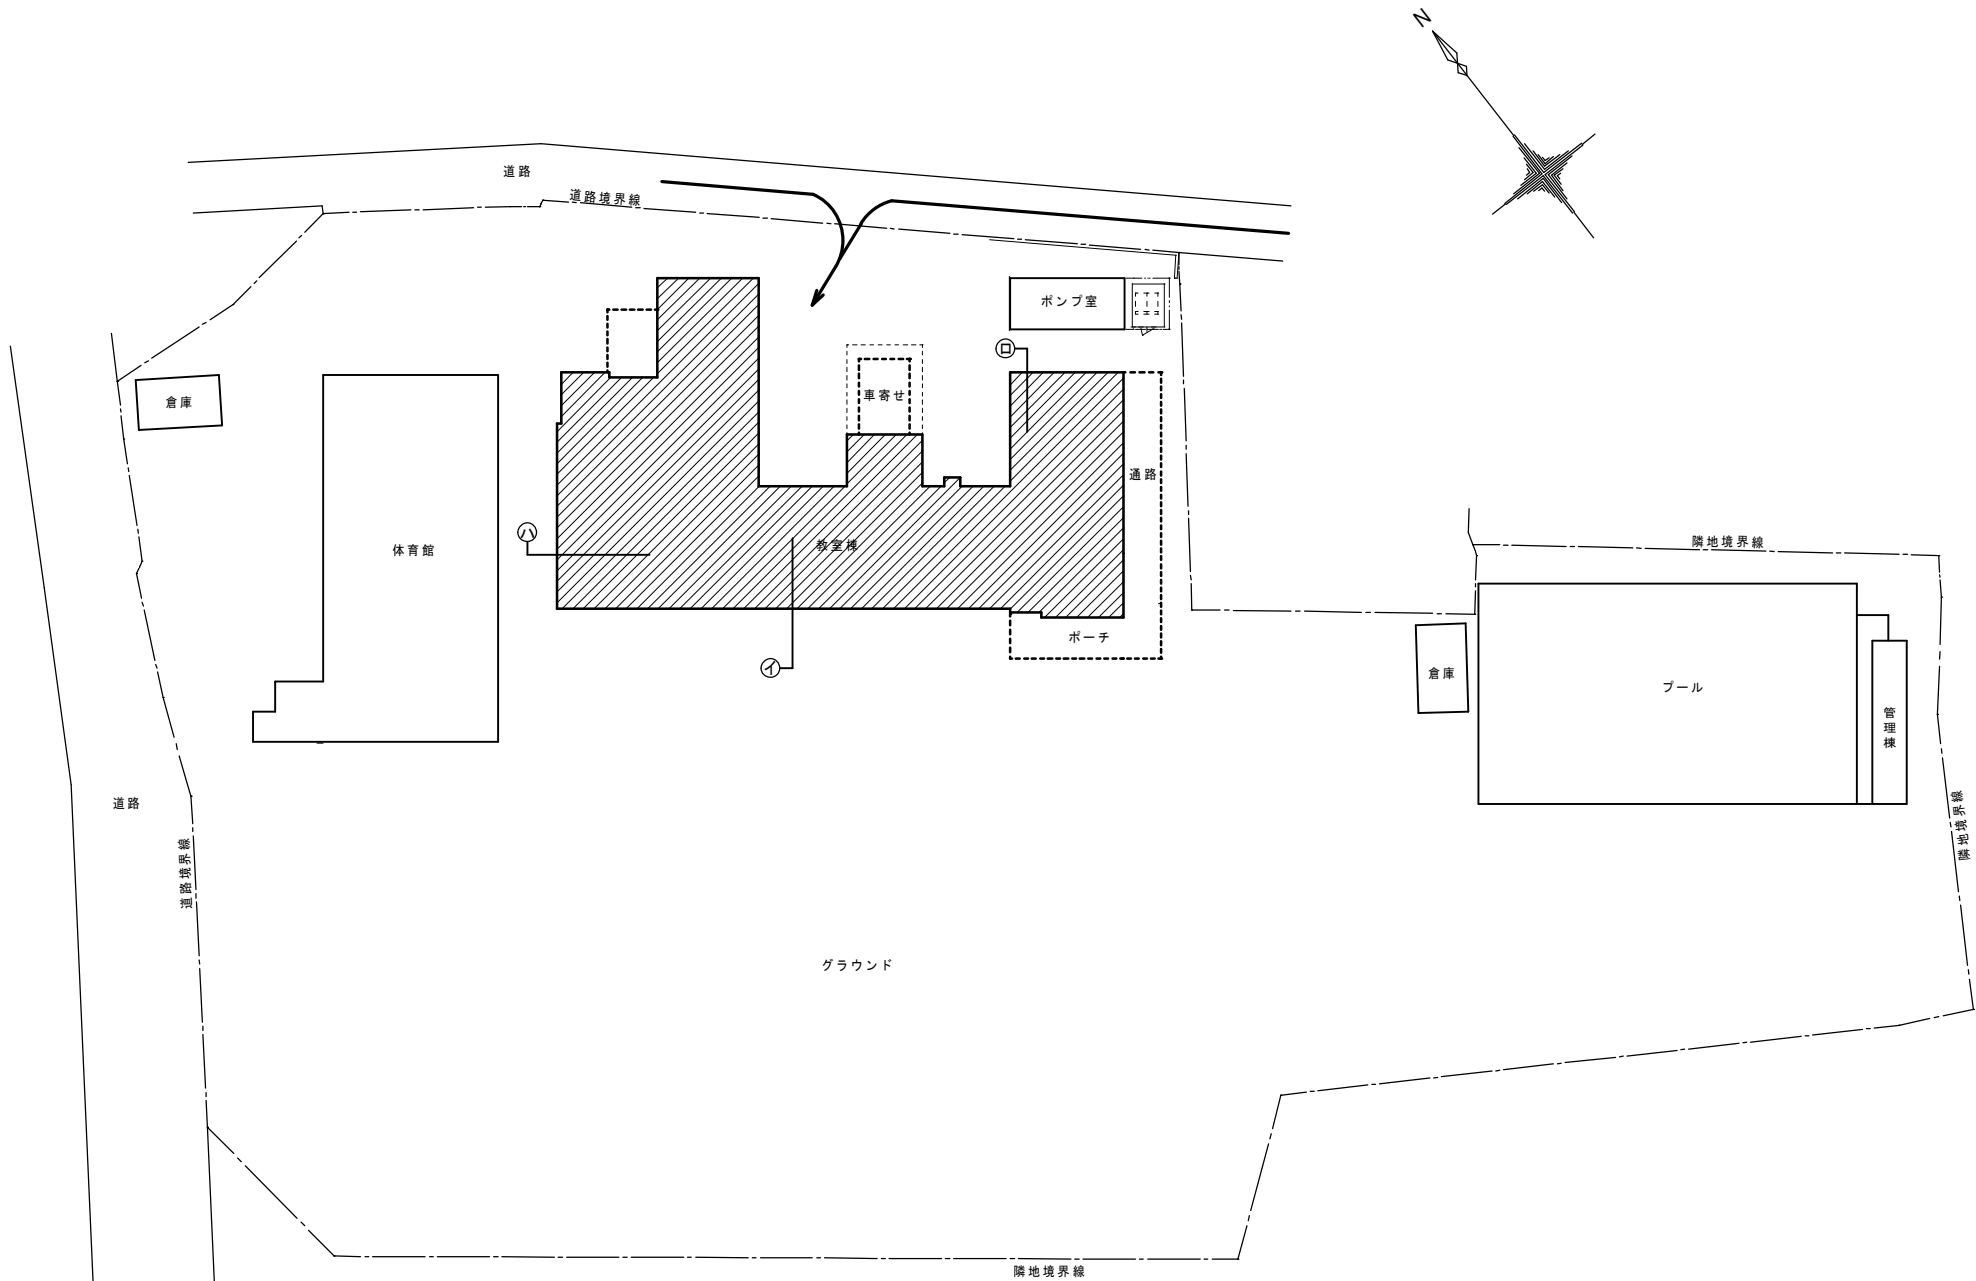


配置図兼仮設計画図 S=1/300

アスファルト防水撤去後の雨養生は施工者の責任において行うこと。
外部足場については、同時期発注工事（外壁改修工事）の足場を利用すること。
上記について、外壁改修工事受注業者と密に調整を行うこと。

備 考	福岡県行橋市大野井1001-1 有限会社 龍田 建築設計事務所 代表取締役 龍田 光吉 TEL 0930(24)4772 FAX (24)1411	(建)2-9772号 (事)2-20196号	担 当	工事名	椿市小学校防水改修工事	
				図面名	附近見取図・配置図	SC 1/300
				製図年月日	H.28年 8月	図面No A-02

改 修 前

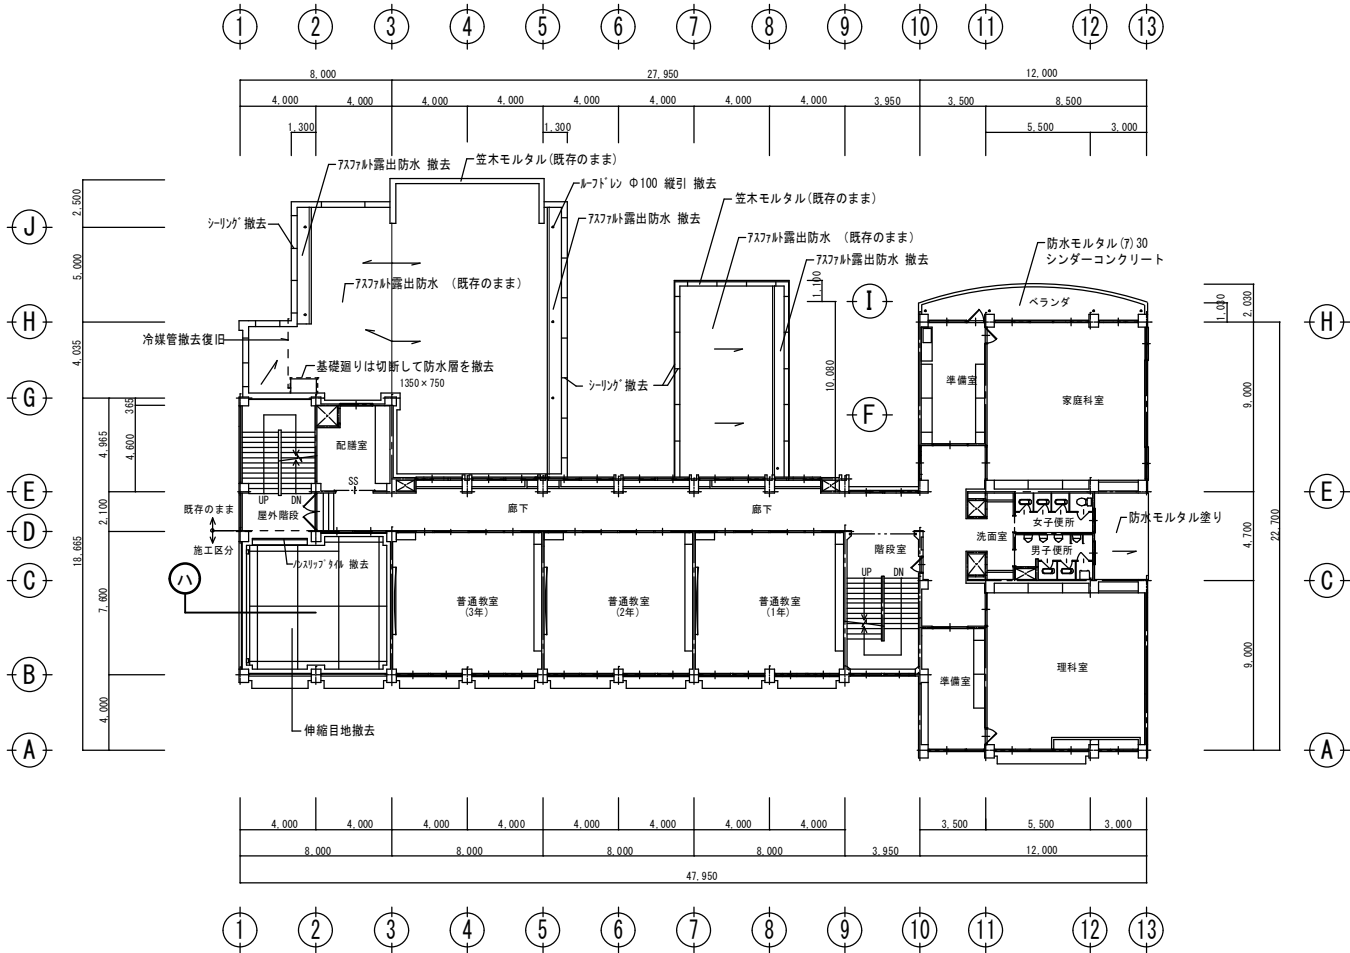


改 修 前 2 階 平 面 図

S=1:200

バレーットのシーリングは全て撤去
鋼鉄製φ75mm 縦型 100φ 6ヶ所 撤去

改 修 後

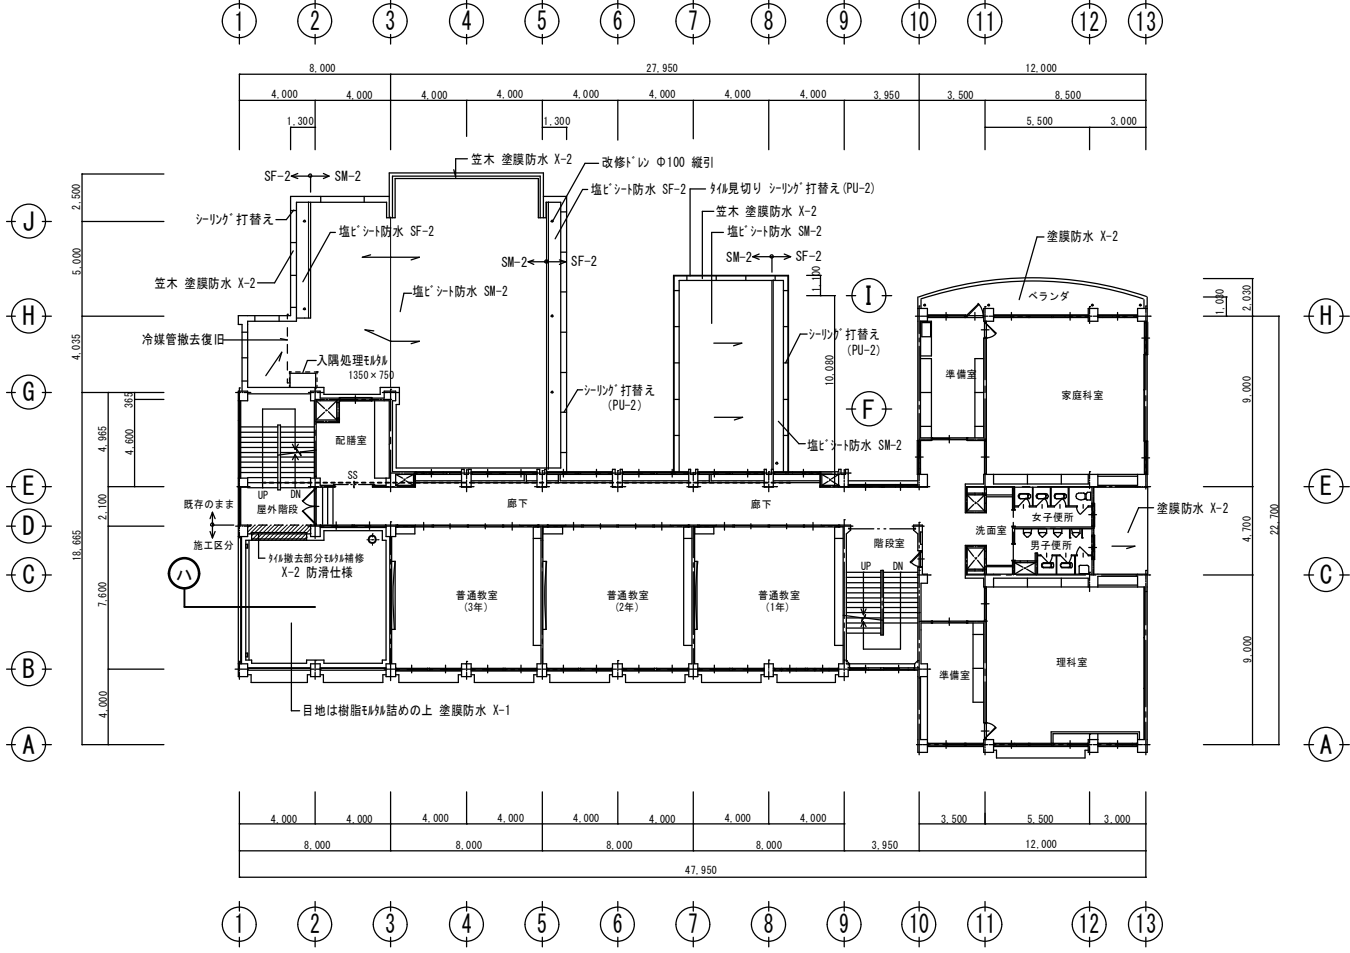

改 修 後 2 階 平 面 図

S=1:200

凡例
◆ 脱気装置 1ヶ所

塗膜防水は X-1・X-2共 クレタゴム系とする。
バレーットのシーリング打替えはPU-2とする。
改修ドレン 縦型 100φ 6ヶ所 取替

備 考

福岡県行橋市大野井1001-1
有限会社 龍田 建築設計事務所
代表取締役 龍田 光吉
TEL 0930(24)4772 FAX (24)1411

(建)2-9772号
(事)2-20196号


担 当

工事名 椿市小学校防水改修工事

図面名 2階改修前後平面図 SC 1/200


製図年月日 H.28年 5月 図面 No A-03

改修前

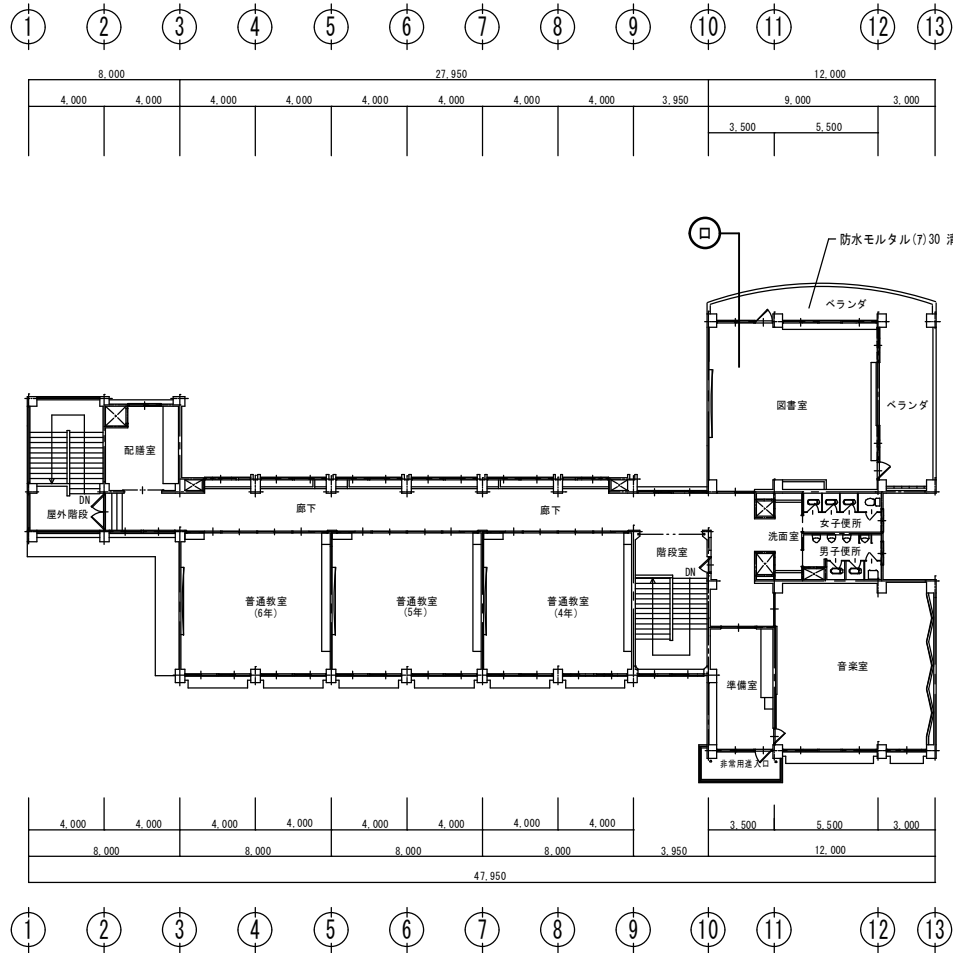

改修前 3階平面図
S=1:200

改修後

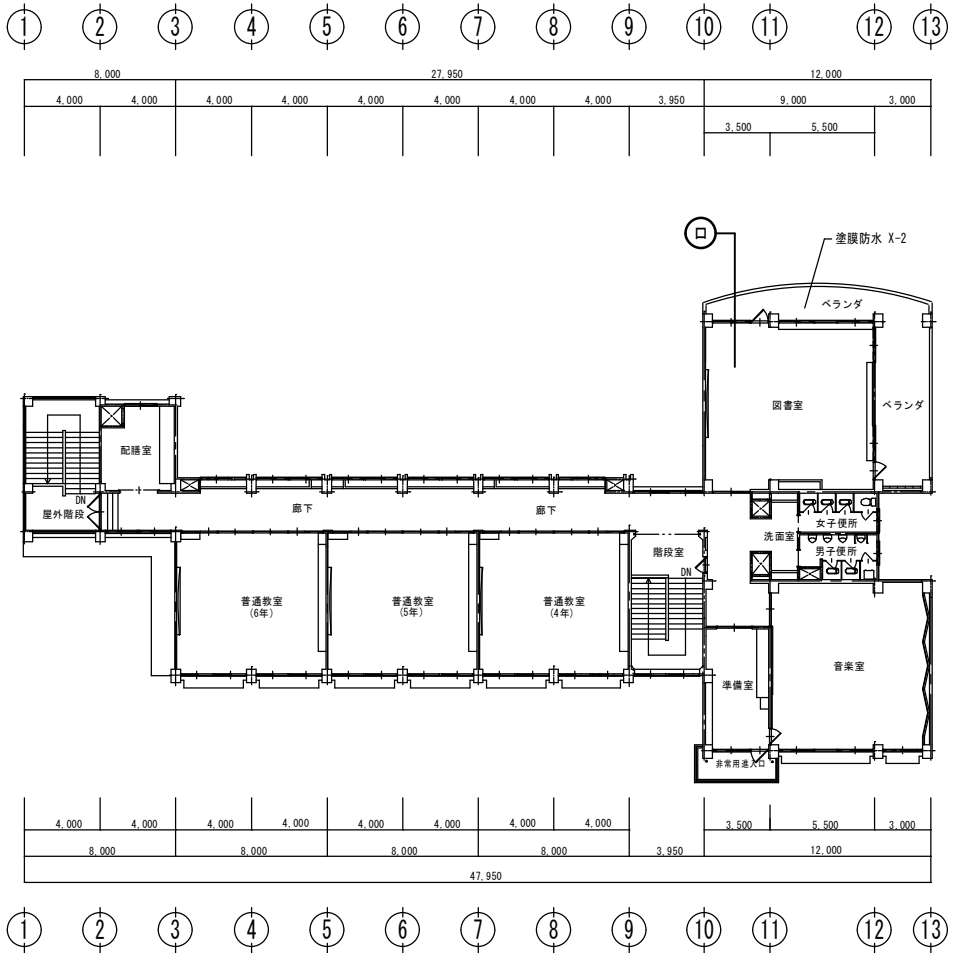

改修後 3階平面図
S=1:200


備考

福岡県行橋市大野井1001-1 (建)2-9772号
有限会社 龍田建築設計事務所 (事)2-20196号
代表取締役 龍田光吉
TEL 0930 (24) 4772 FAX (24) 1411

担当


工事名 榑市小学校防水改修工事
図面名 3階改修前後 平面図 SC 1/200
製図年月日 H.28年 5月 図面No A-04

改修前

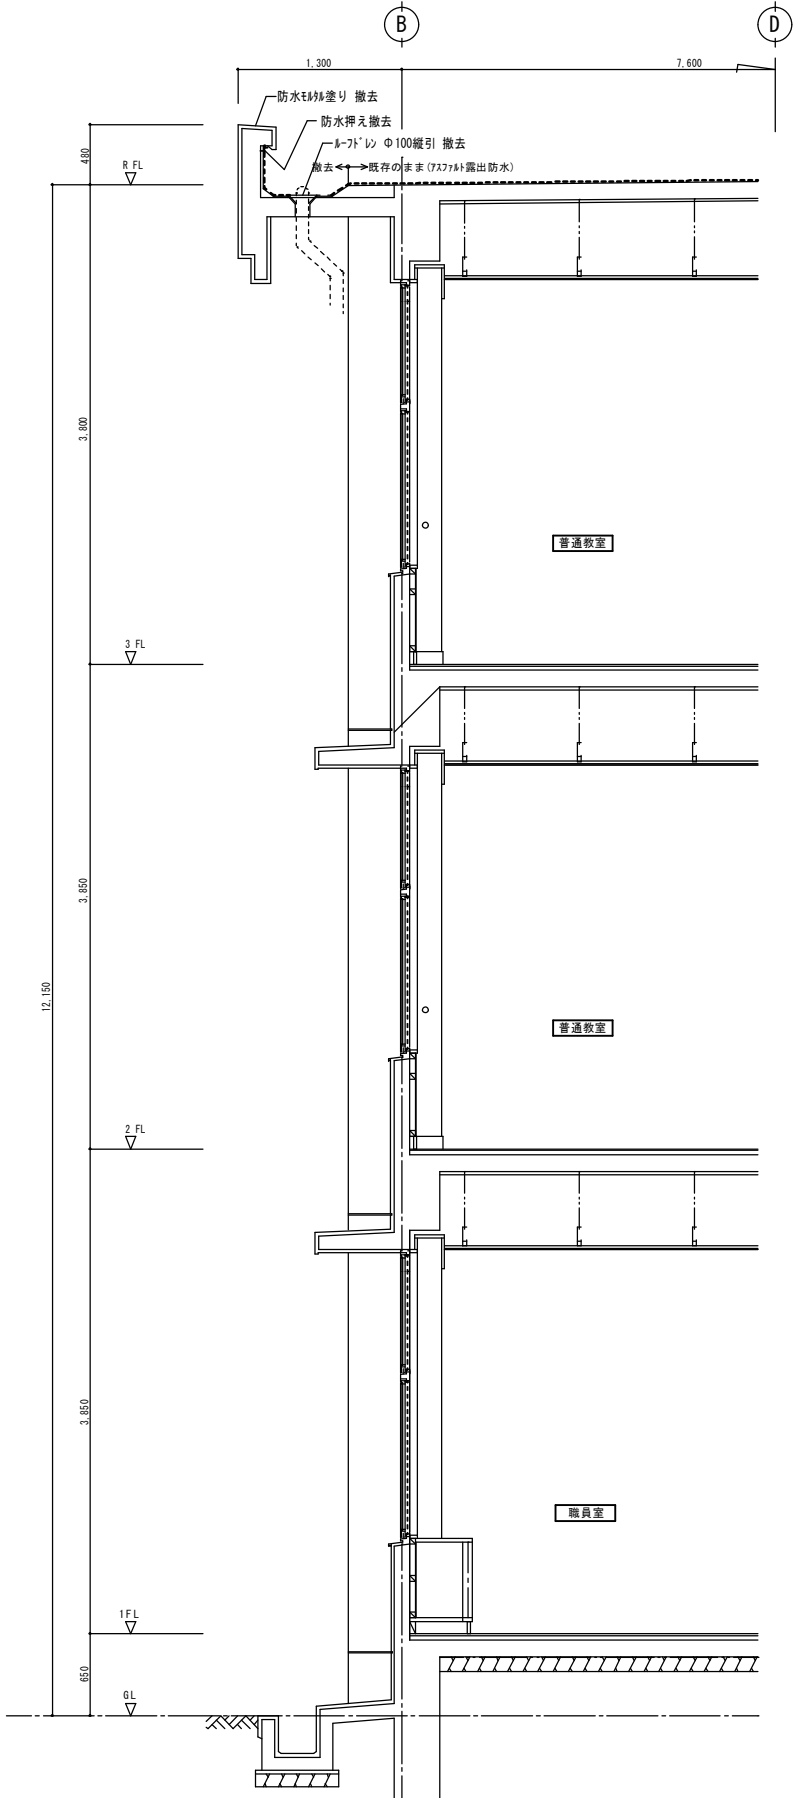

① 改修前 断面図
S=1:30

改修後

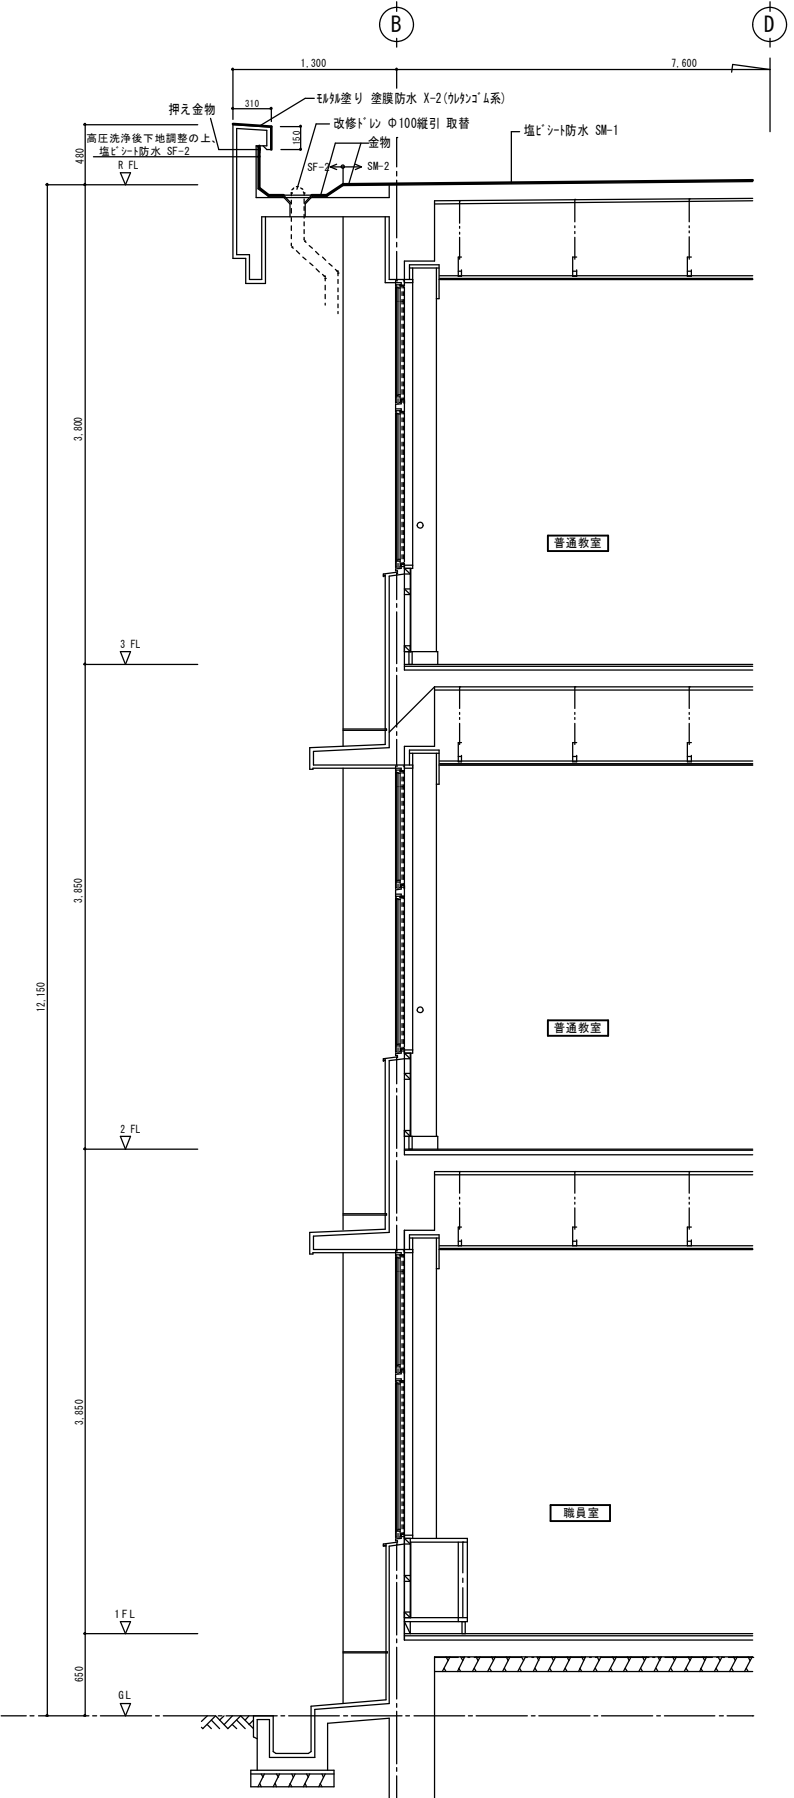


① 改修後 断面図
S=1:30

備 考


福岡県行橋市大野井1001-1 (建)2-9772号
有限会社 龍田 建築設計事務所 (事)2-20196号
代表取締役 龍田 光吉
TEL 0930(24)4772 FAX (24)1411

担当

工事名 椿市小学校防水改修工事
図面名 ① 改修前後 断面図 SC 1/30
製図年月日 H.28年 5月 図面 No A-06

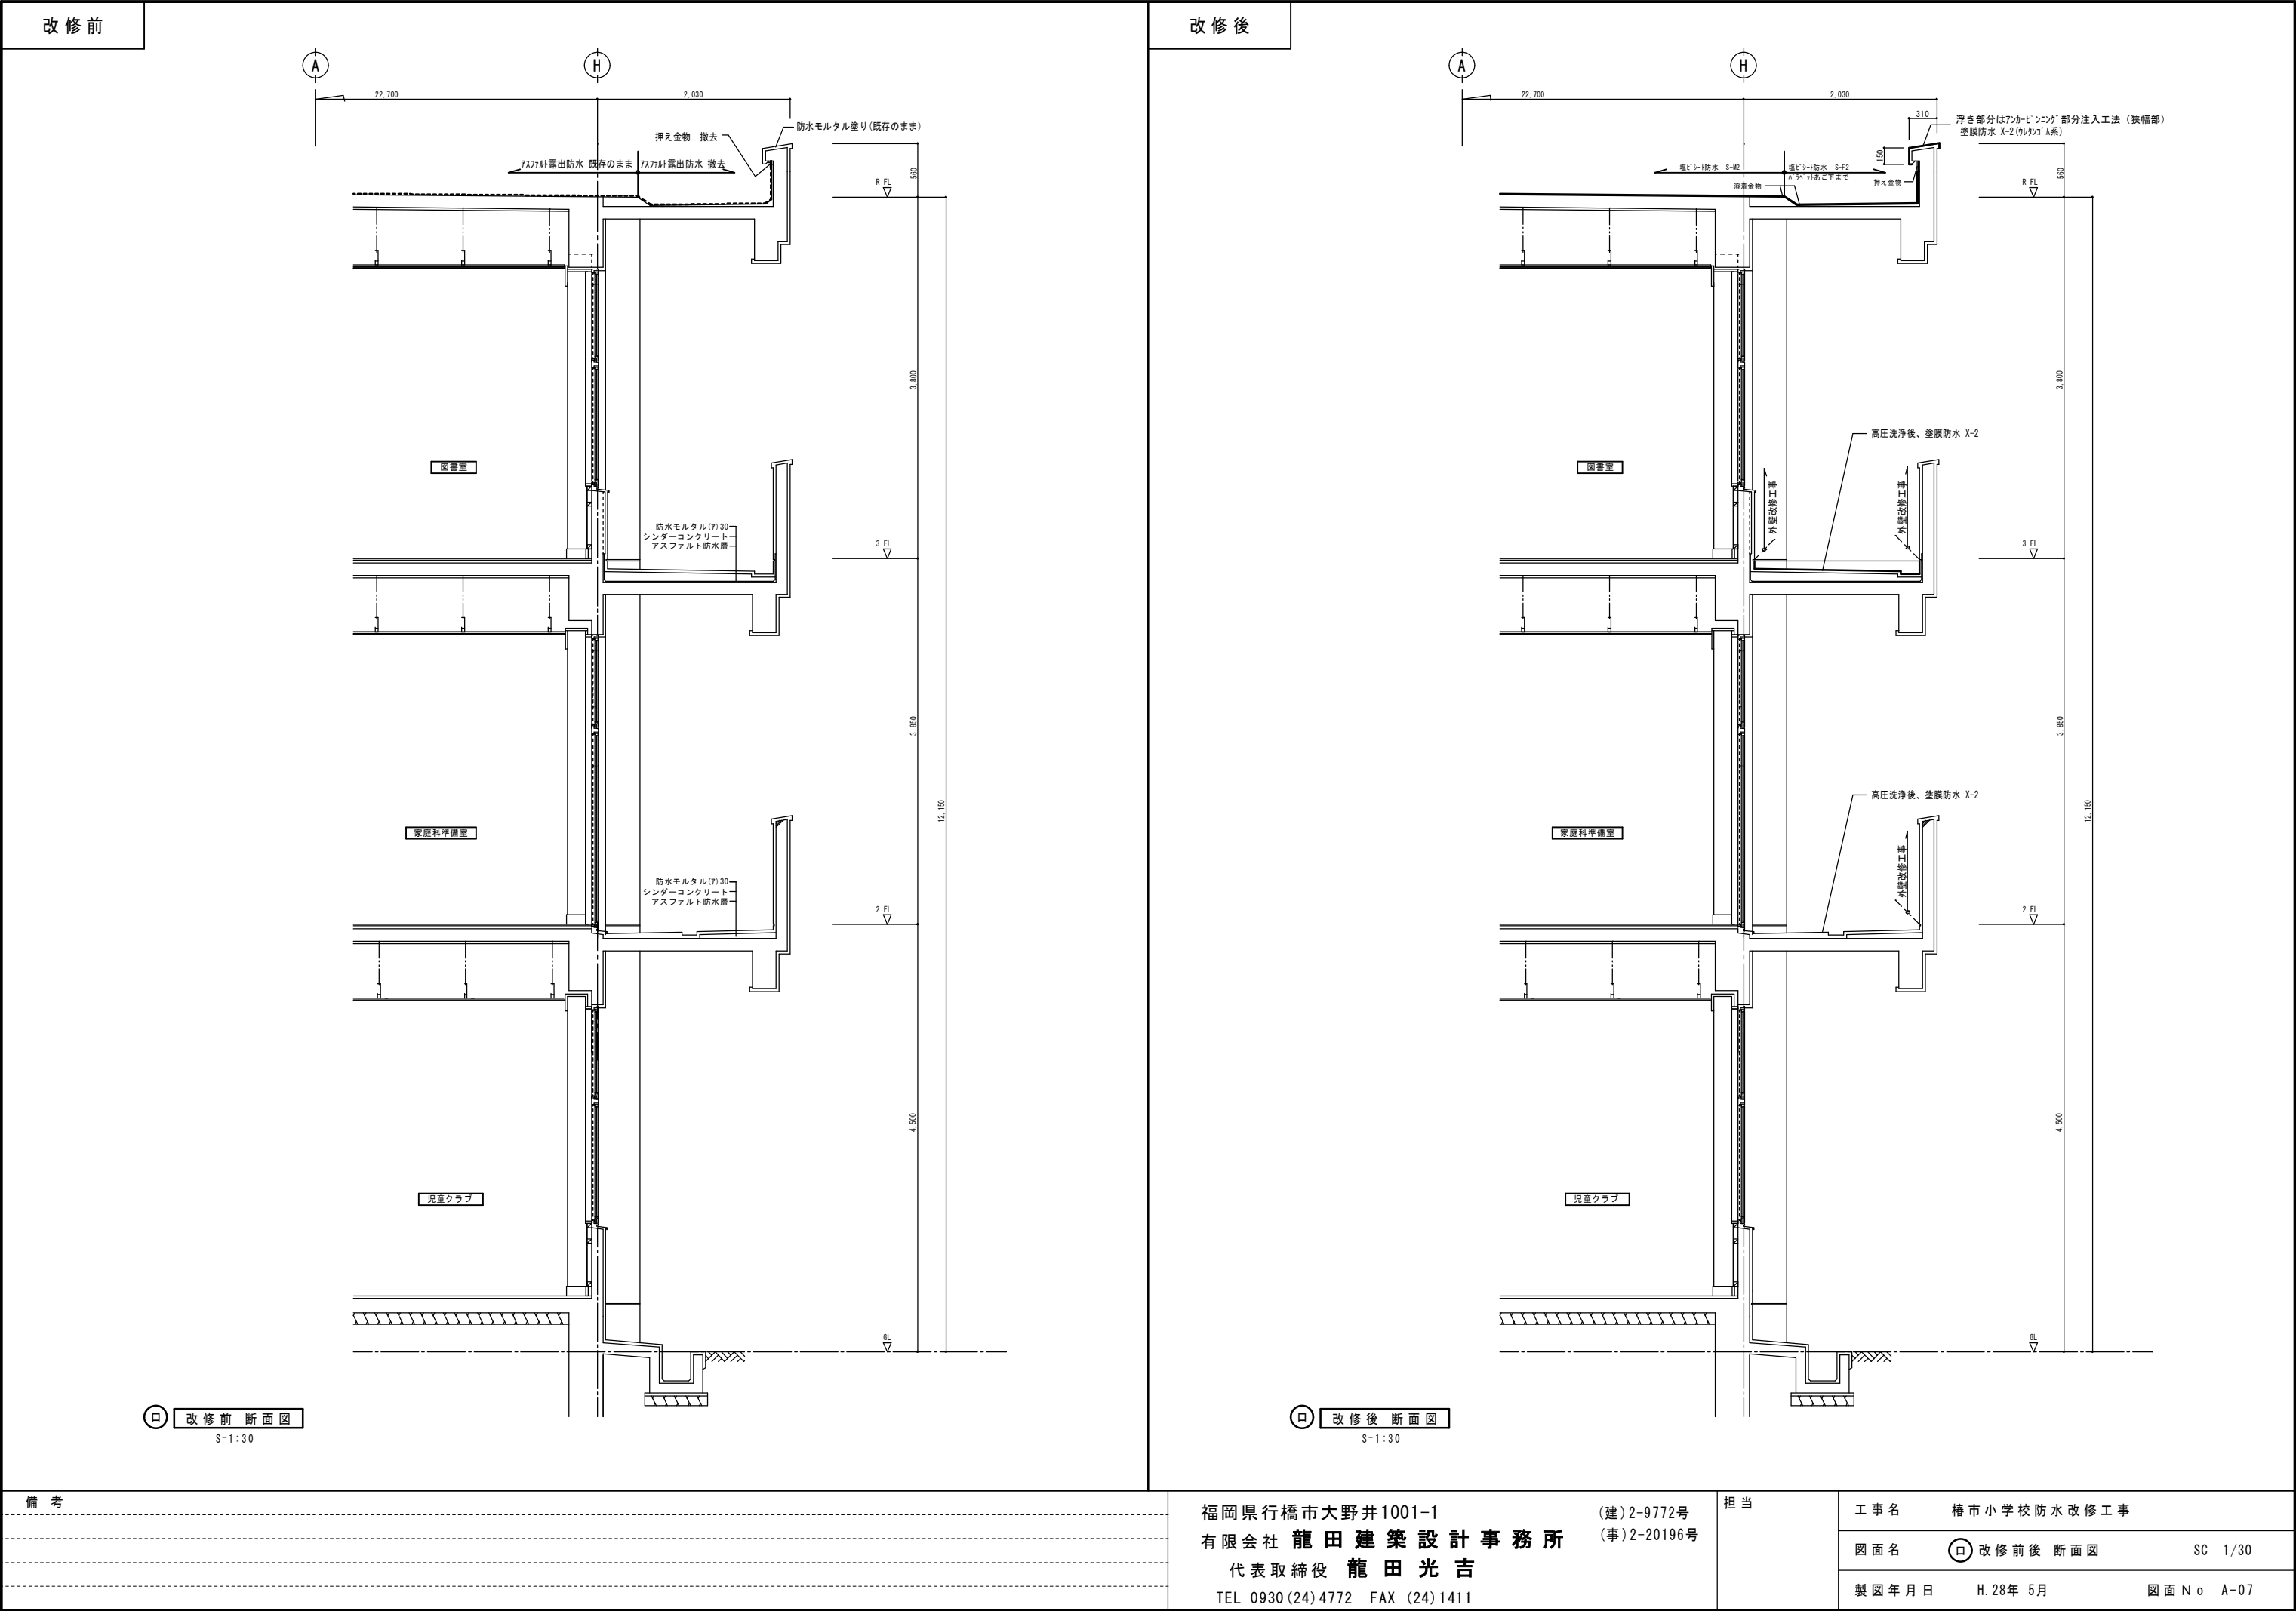


改 修 前

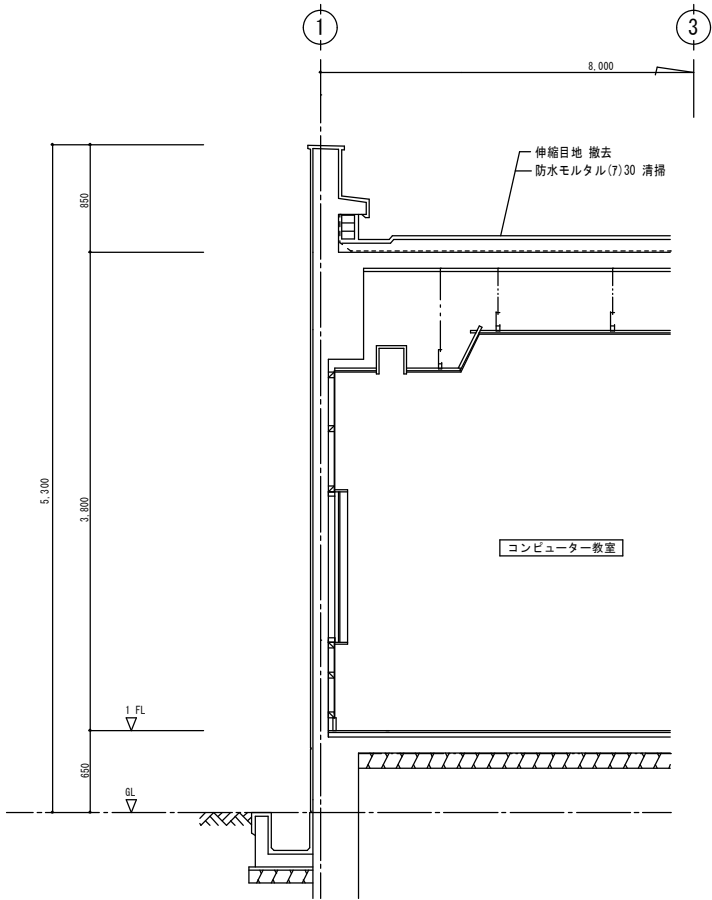

⧘ 改 修 前 断 面 図
S=1:30

改 修 後

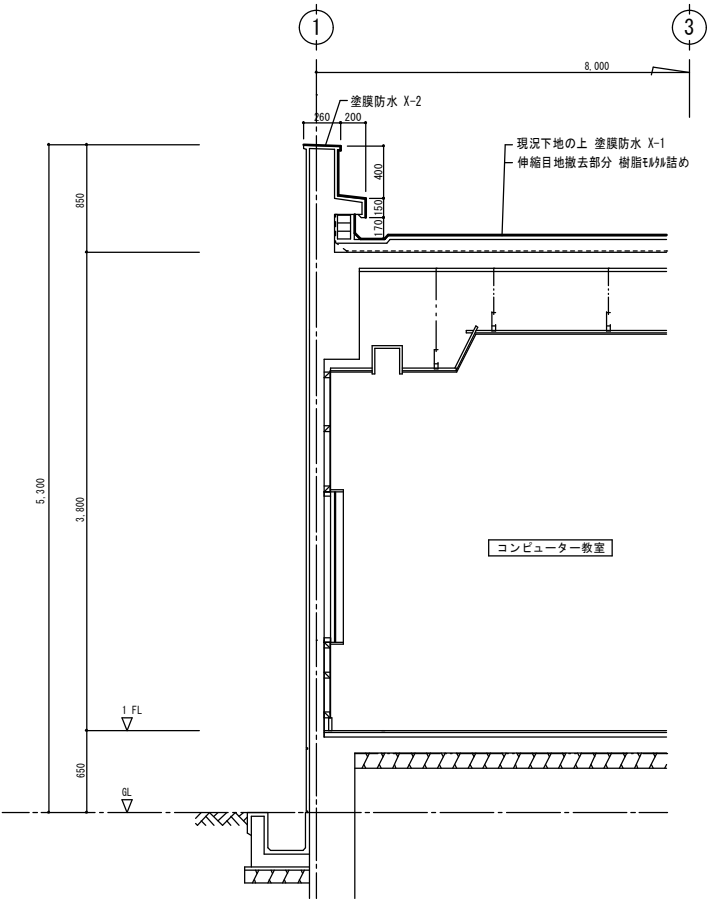

⧘ 改 修 後 断 面 図
S=1:30

備 考	

福岡県行橋市大野井1001-1 有限会社 龍田建築設計事務所 代表取締役 龍田 光吉 TEL 0930 (24) 4772 FAX (24) 1411	(建)2-9772号 (事)2-20196号	担 当	工 事 名	椿市小学校防水改修工事	
			図 面 名	⧘ 改 修 前 後 断 面 図	SC 1/30
			製 図 年 月 日	H.28年 5月	図 面 N o A-08