
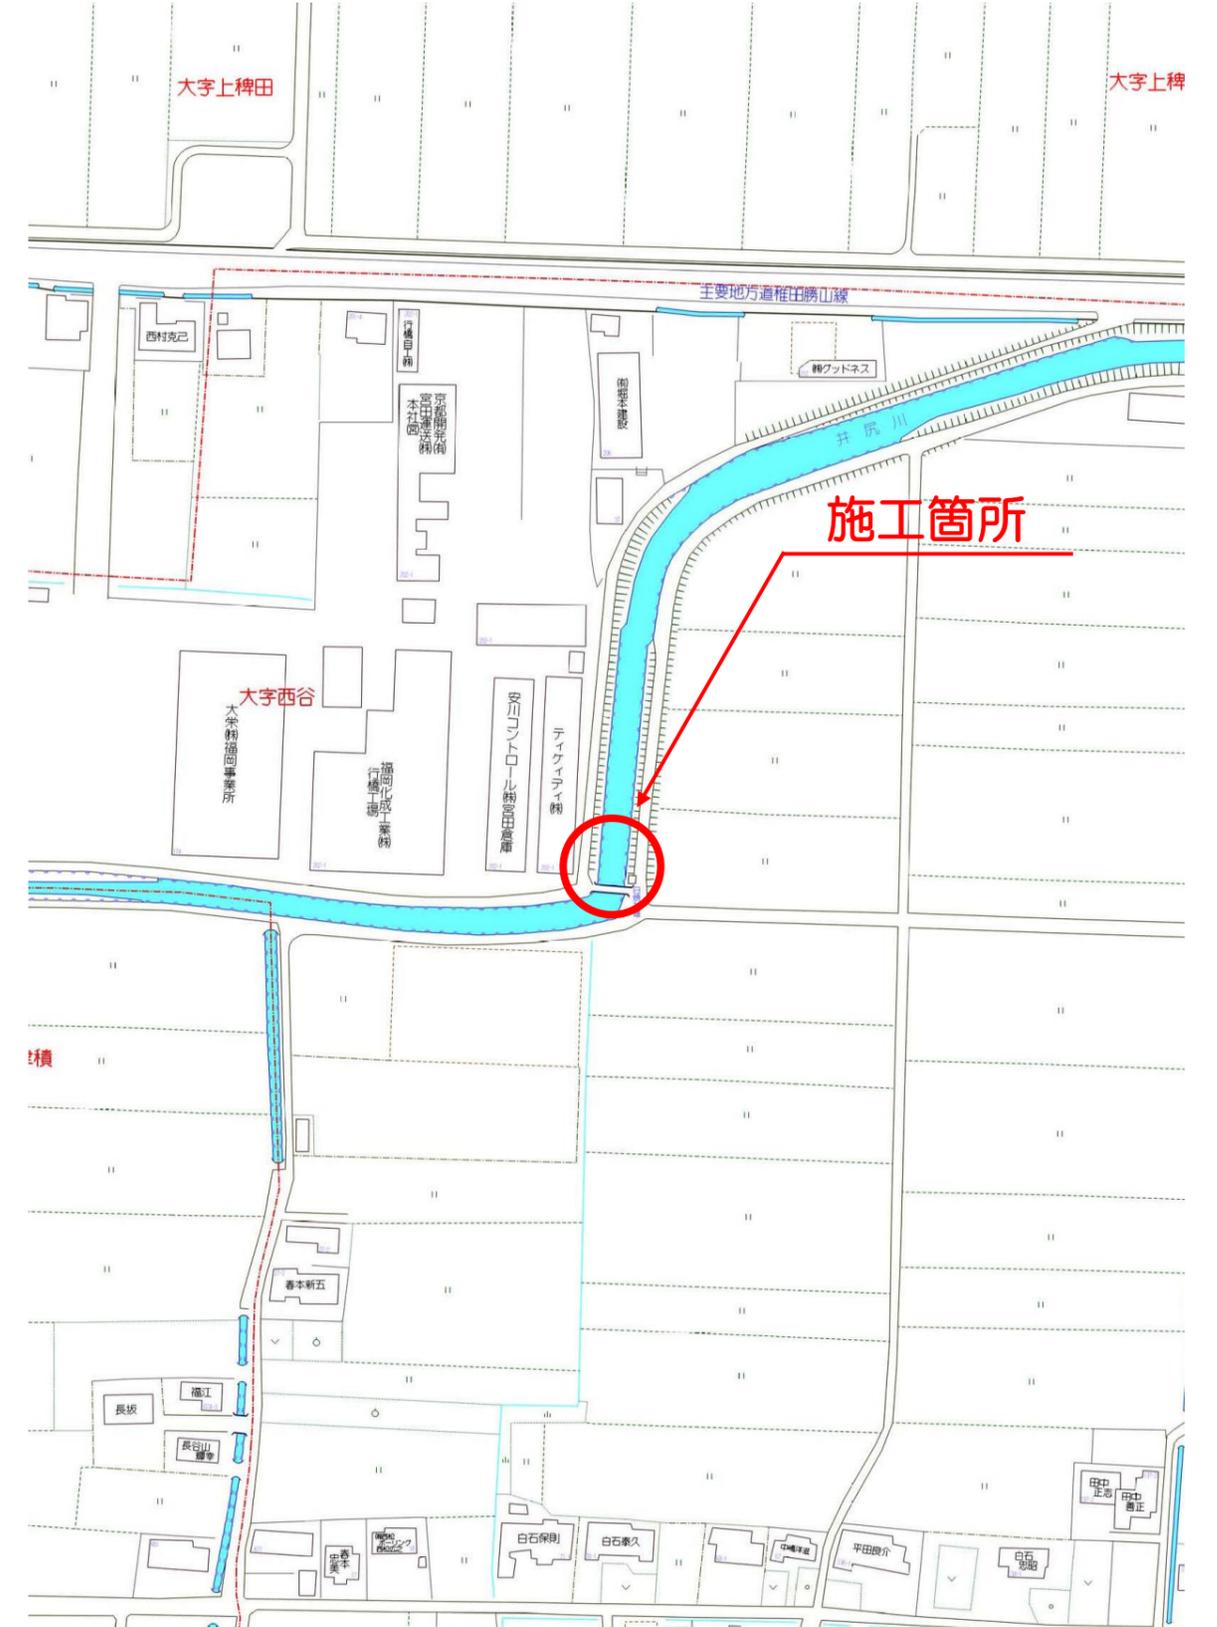



位置図

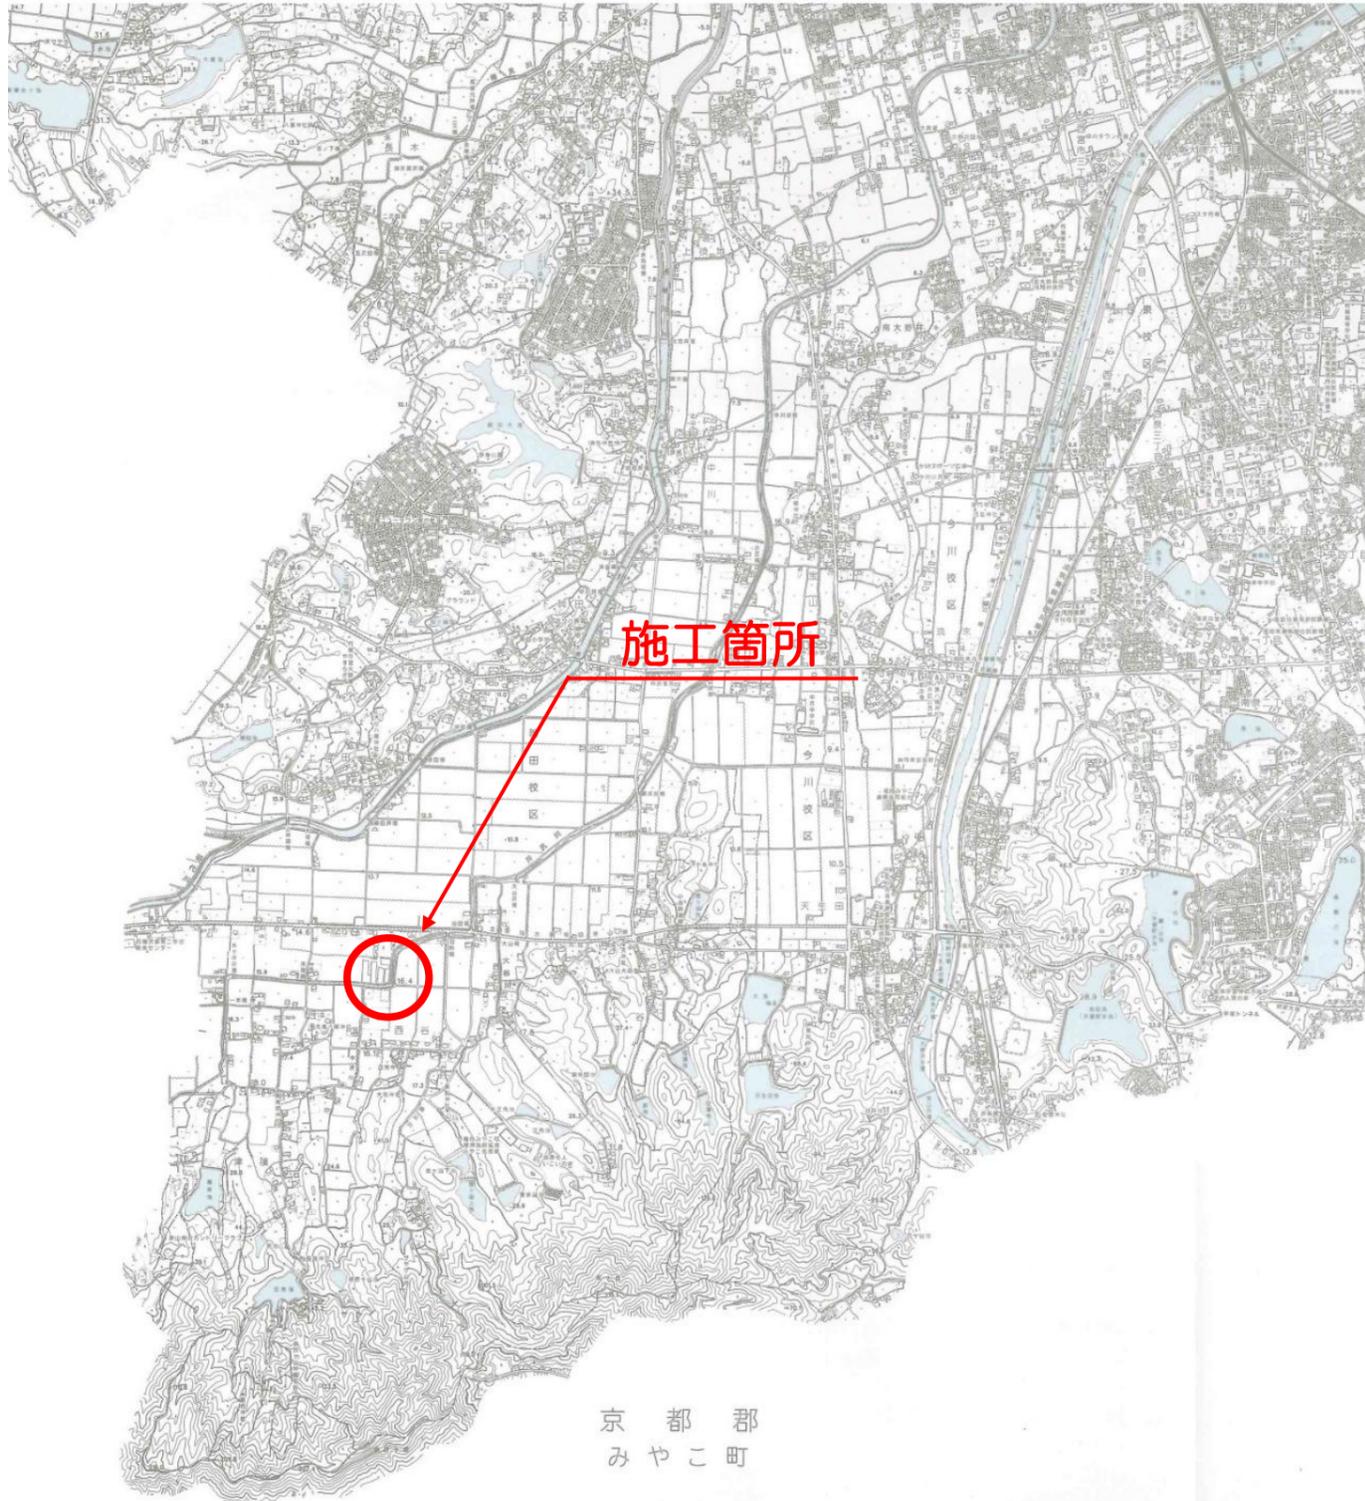


土地改良施設維持管理適正化事業 日焼井堰改修工事（西谷）

設計仕様		
構造型式	背面支持方式起伏ゲート	
純径間×有効高	W 8.000 m × H 1.600 m	
設置数	1 門	
設計水深	前面	1.800 m
	後面	0.000 m
起立角度	60 度	
水密方式	前面3方ゴム水密	
主要部材	扉体 SS400 戸当り SUS304, SS400	
駆動方式	油圧シリンダ中間アーム駆動方式	
操作方式	エンジン式油圧ユニット	


平面図
(S=1:50)

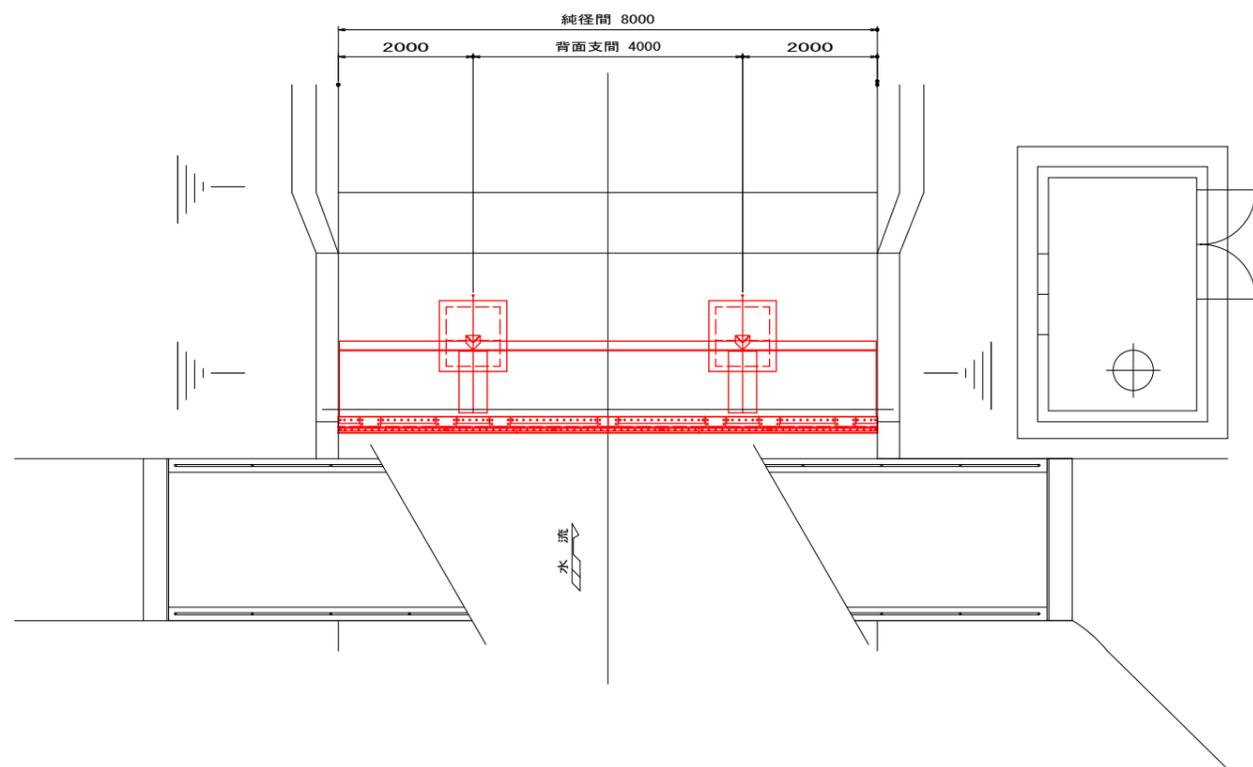


標準断面図
(S=1:25)

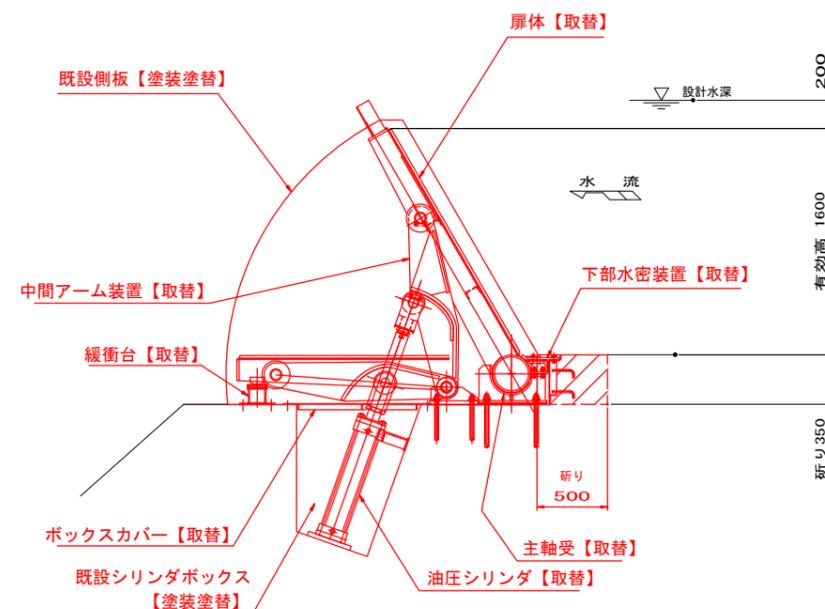

正面図
(S=1:50)

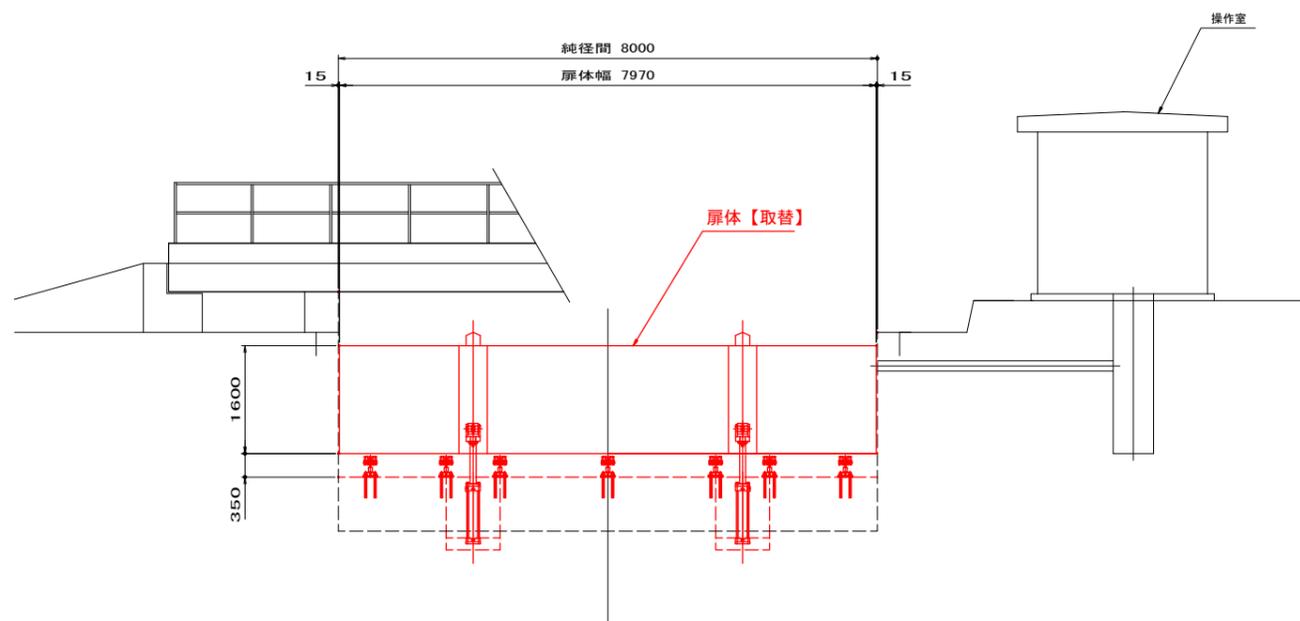

側面図
(S=1:50)

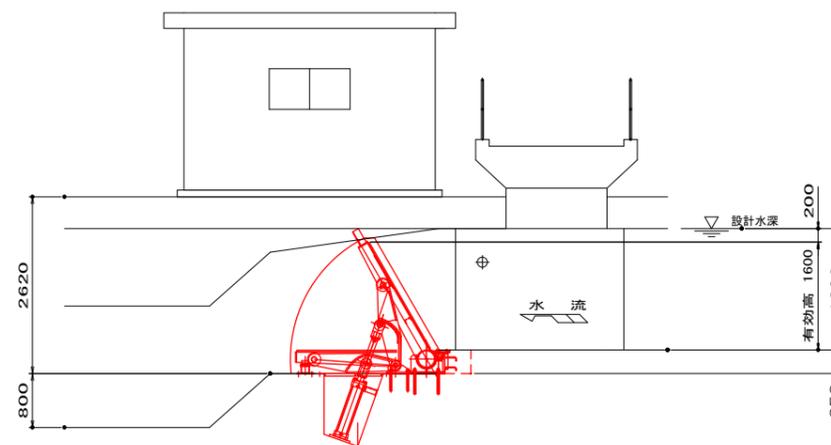

工事名	土地改良施設維持管理適正化事業 日焼井堰改修工事		
図面名	平面図、正面図、側面図、標準断面図		
年月日	平成30年度		
尺度	図示	図面番号	業之内