



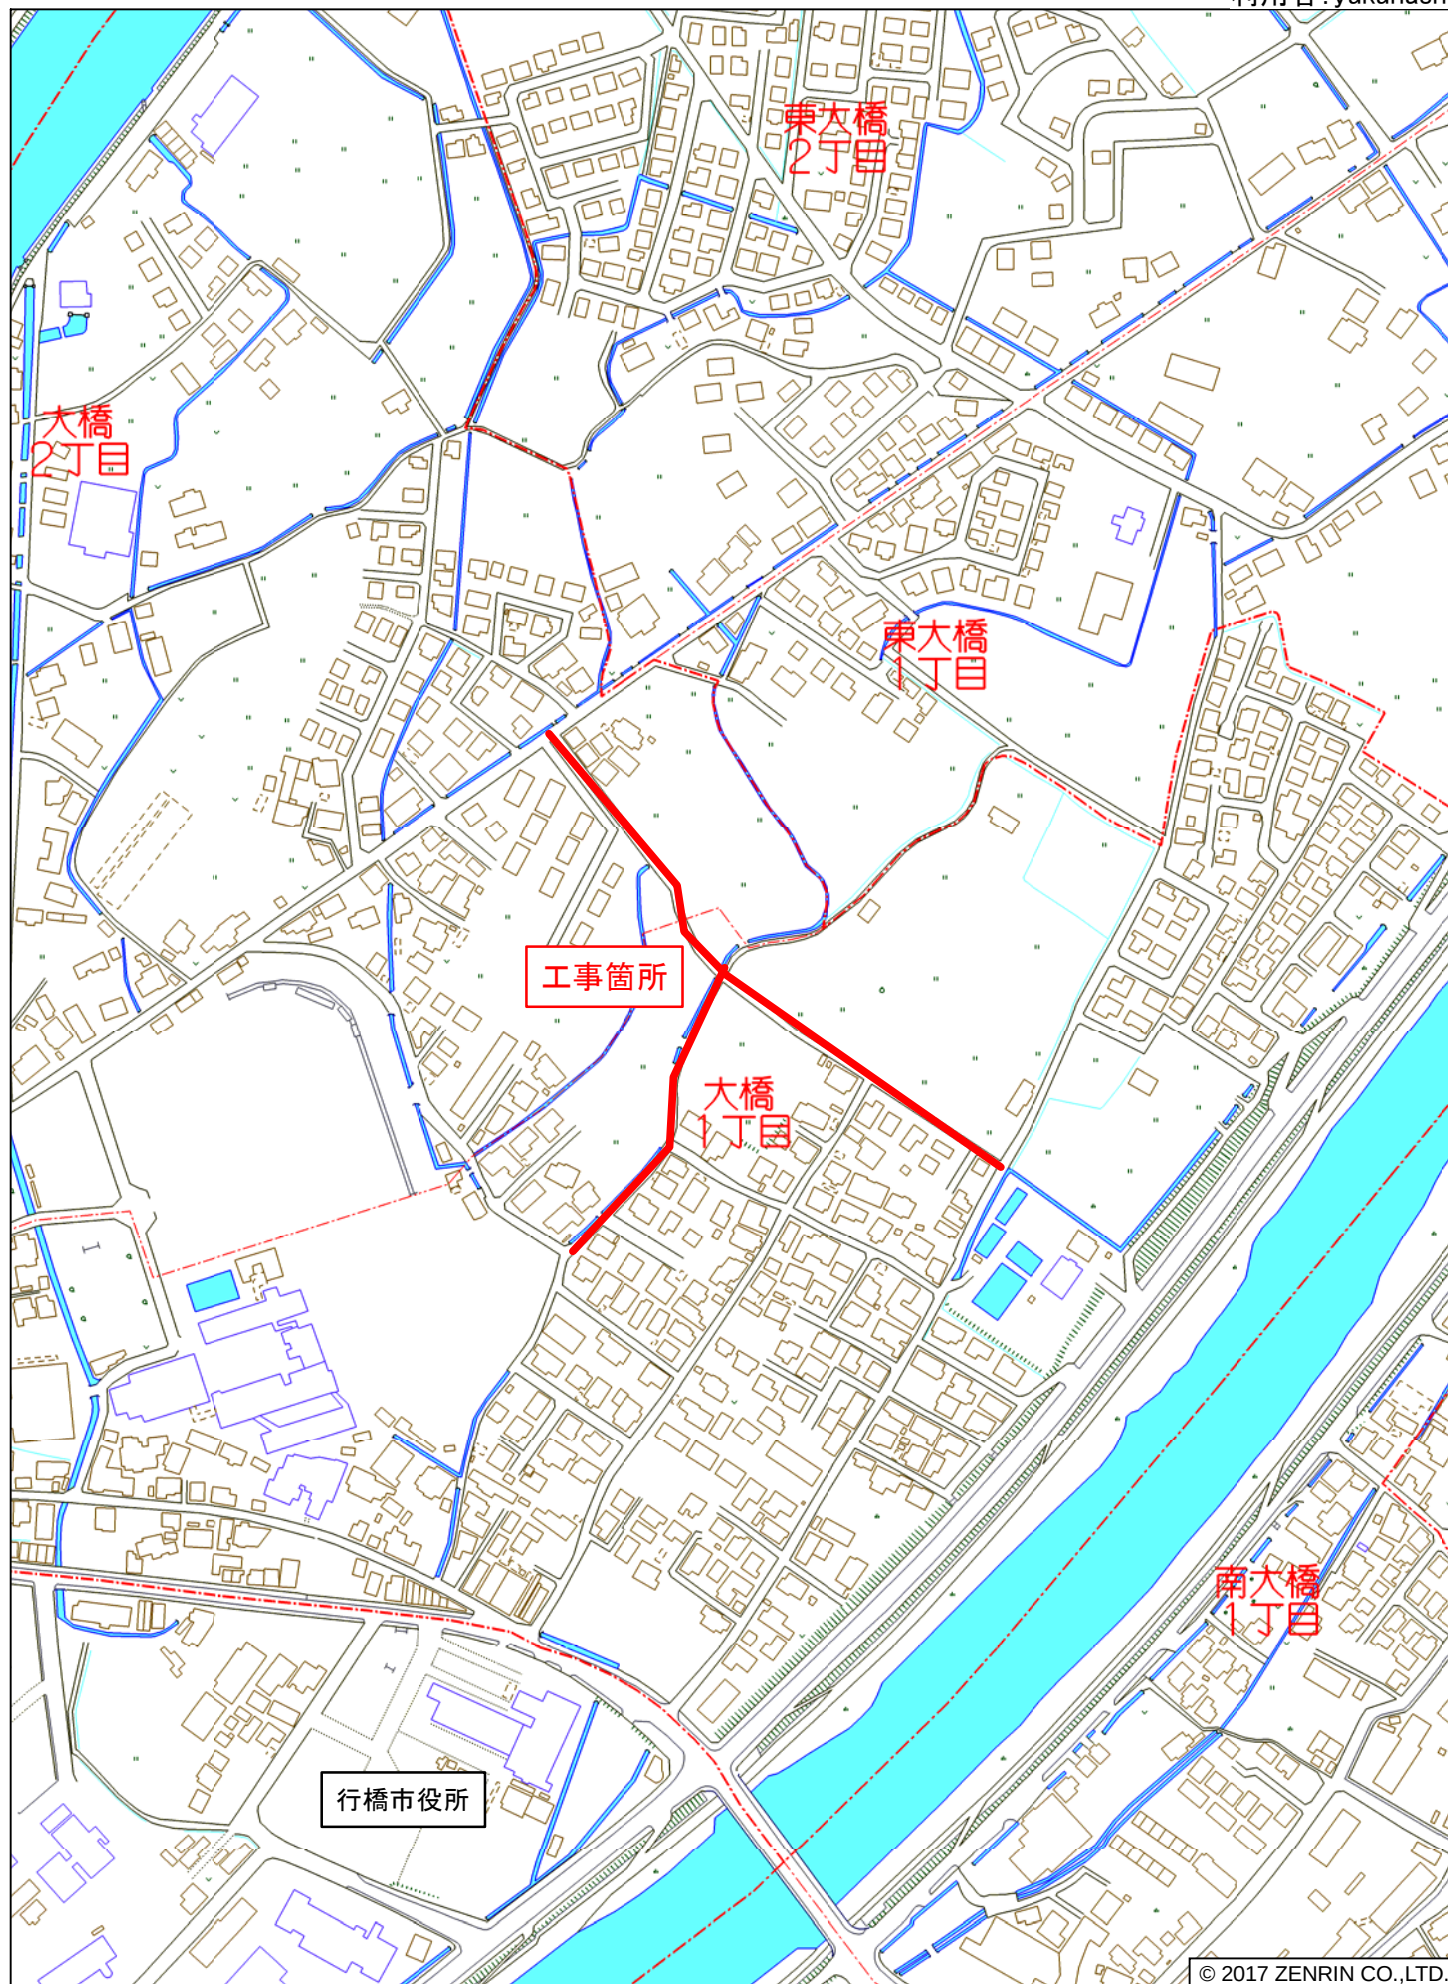

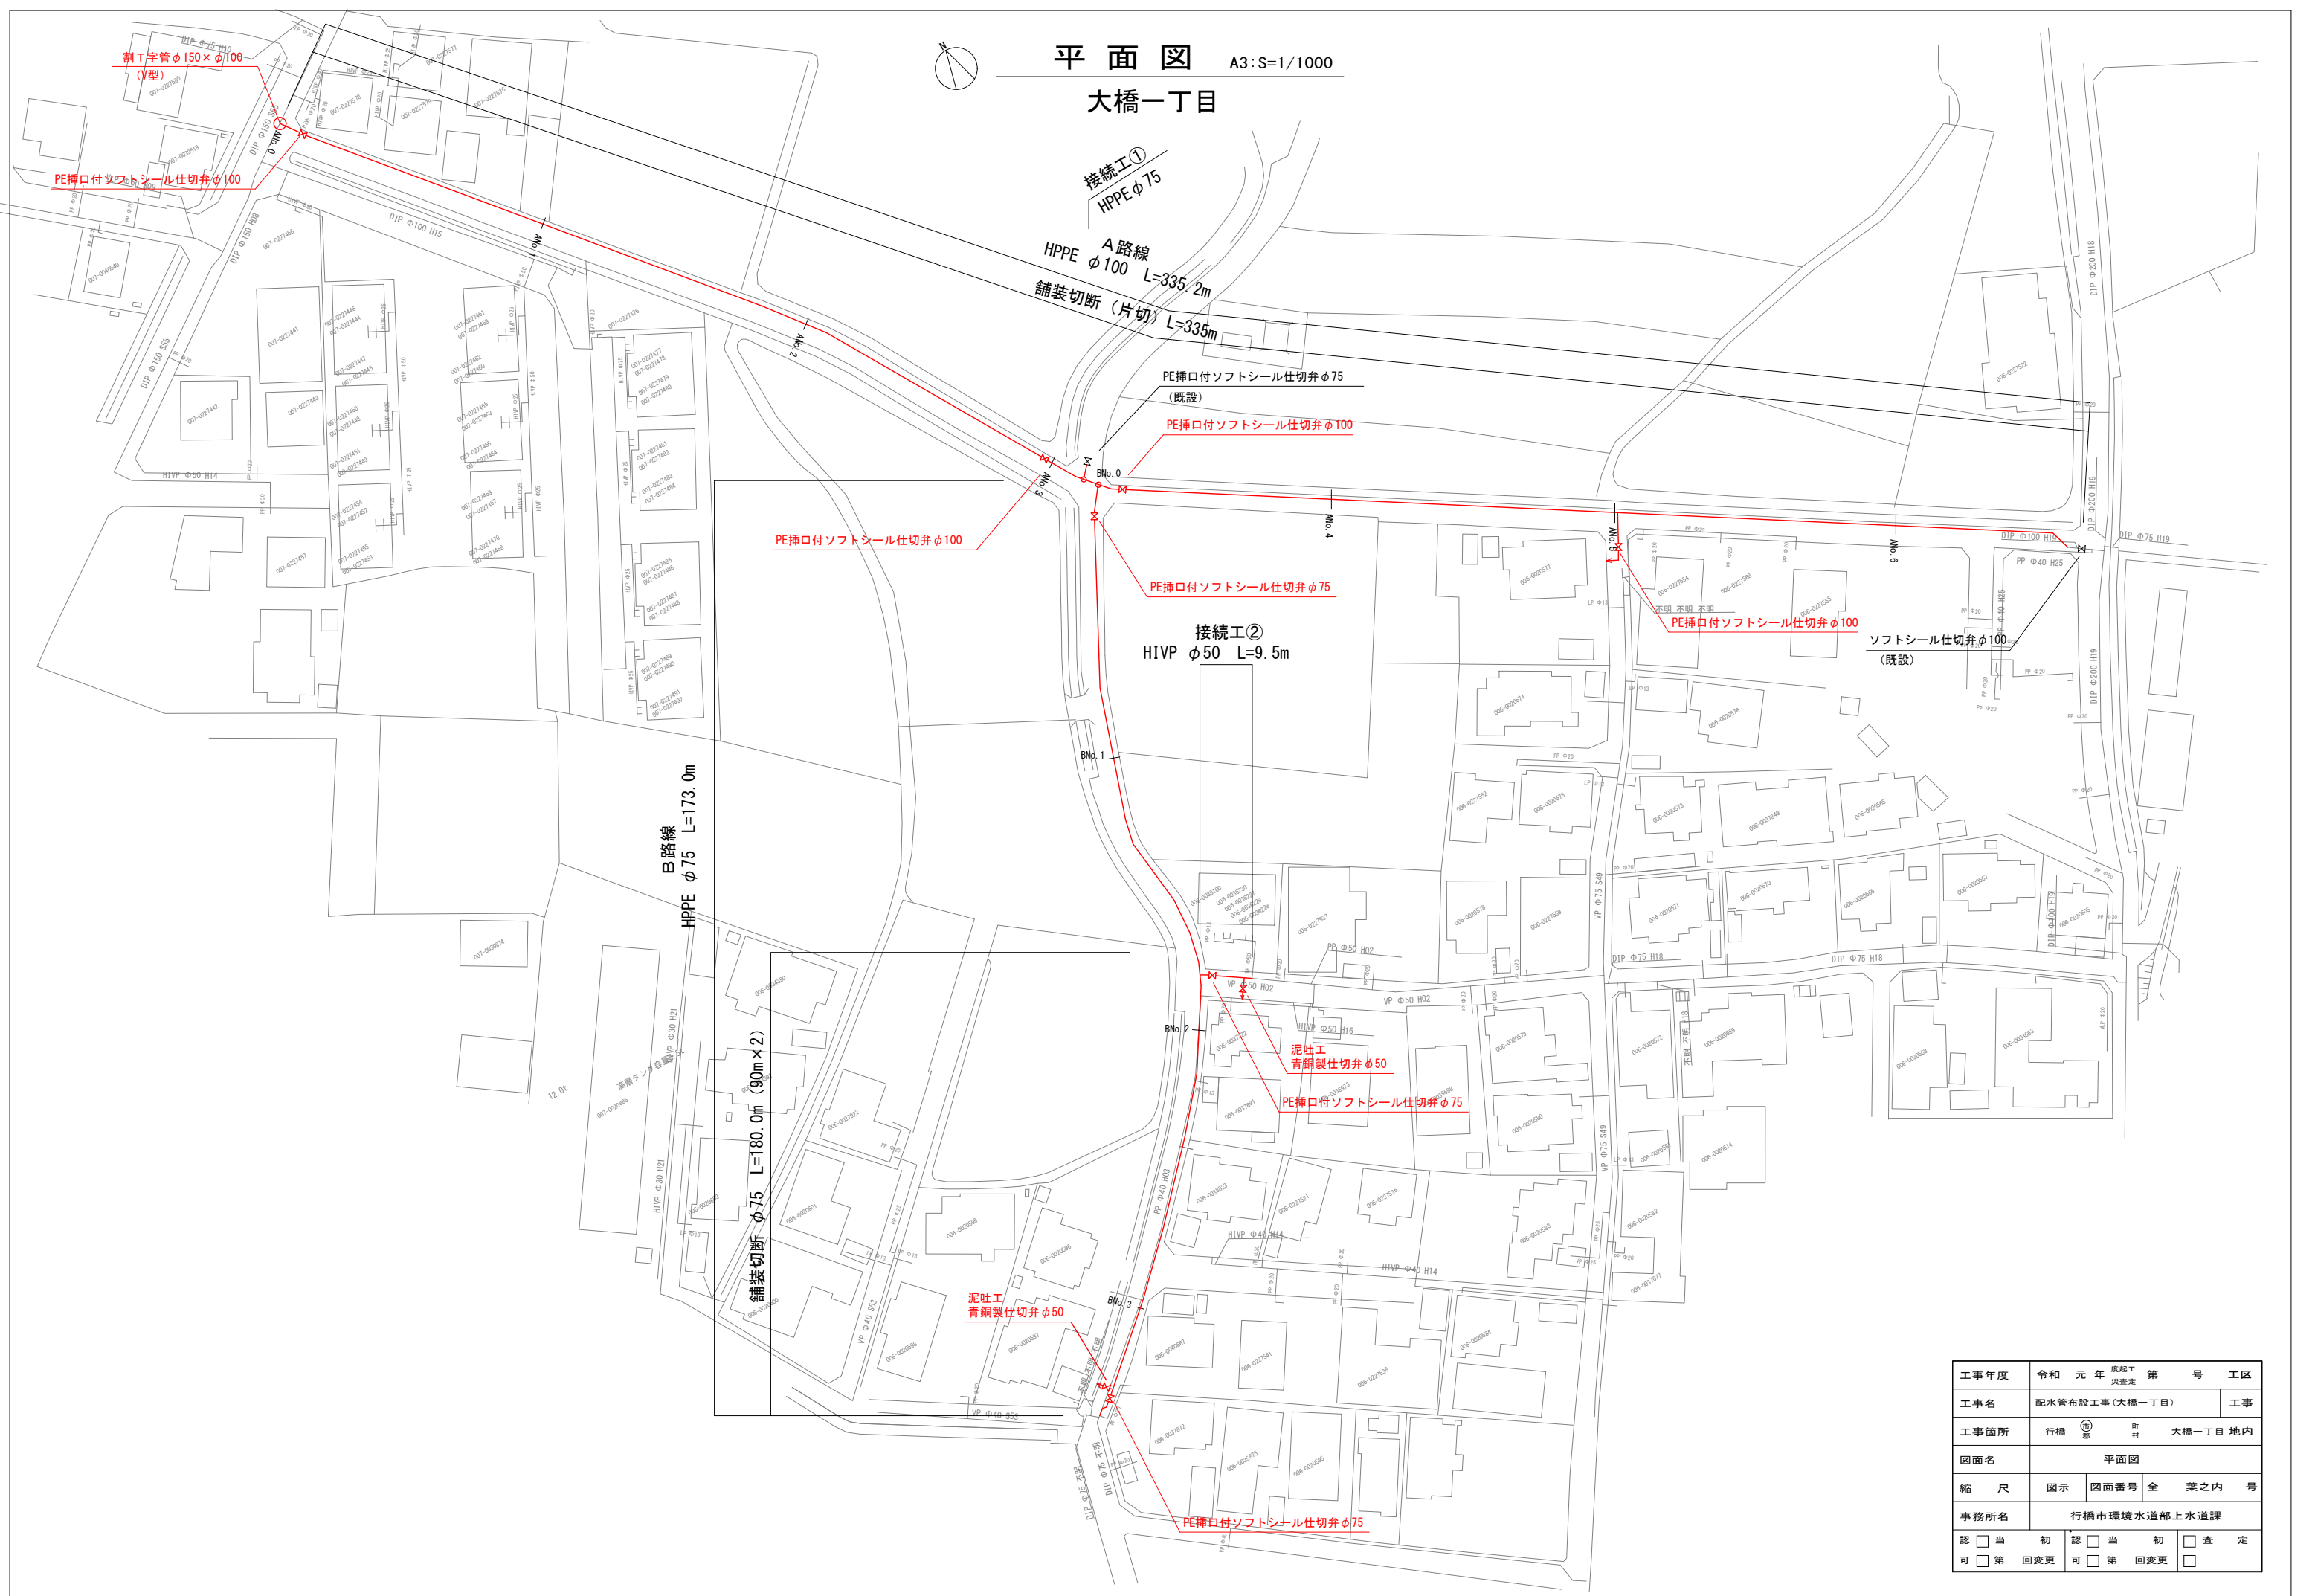

平面図 A3:S=1/1000


大橋一丁目



工事年度	令和 元 年		度超工 災害定	第 号	工 区
工事名	配水管布設工事(大橋一丁目)				工 事
工事箇所	行橋	町 村	大橋一丁目 地内		
図面名	平面図				
縮 尺	図示	図面番号	全	葉之内	号
事務所名	行橋市環境水道部上水道課				
認 可	☐ 当 初 ☐ 第 回変更	認 可	☐ 当 初 ☐ 第 回変更	☐	査 定

配管略図(1) NONSCALE




大橋一丁目

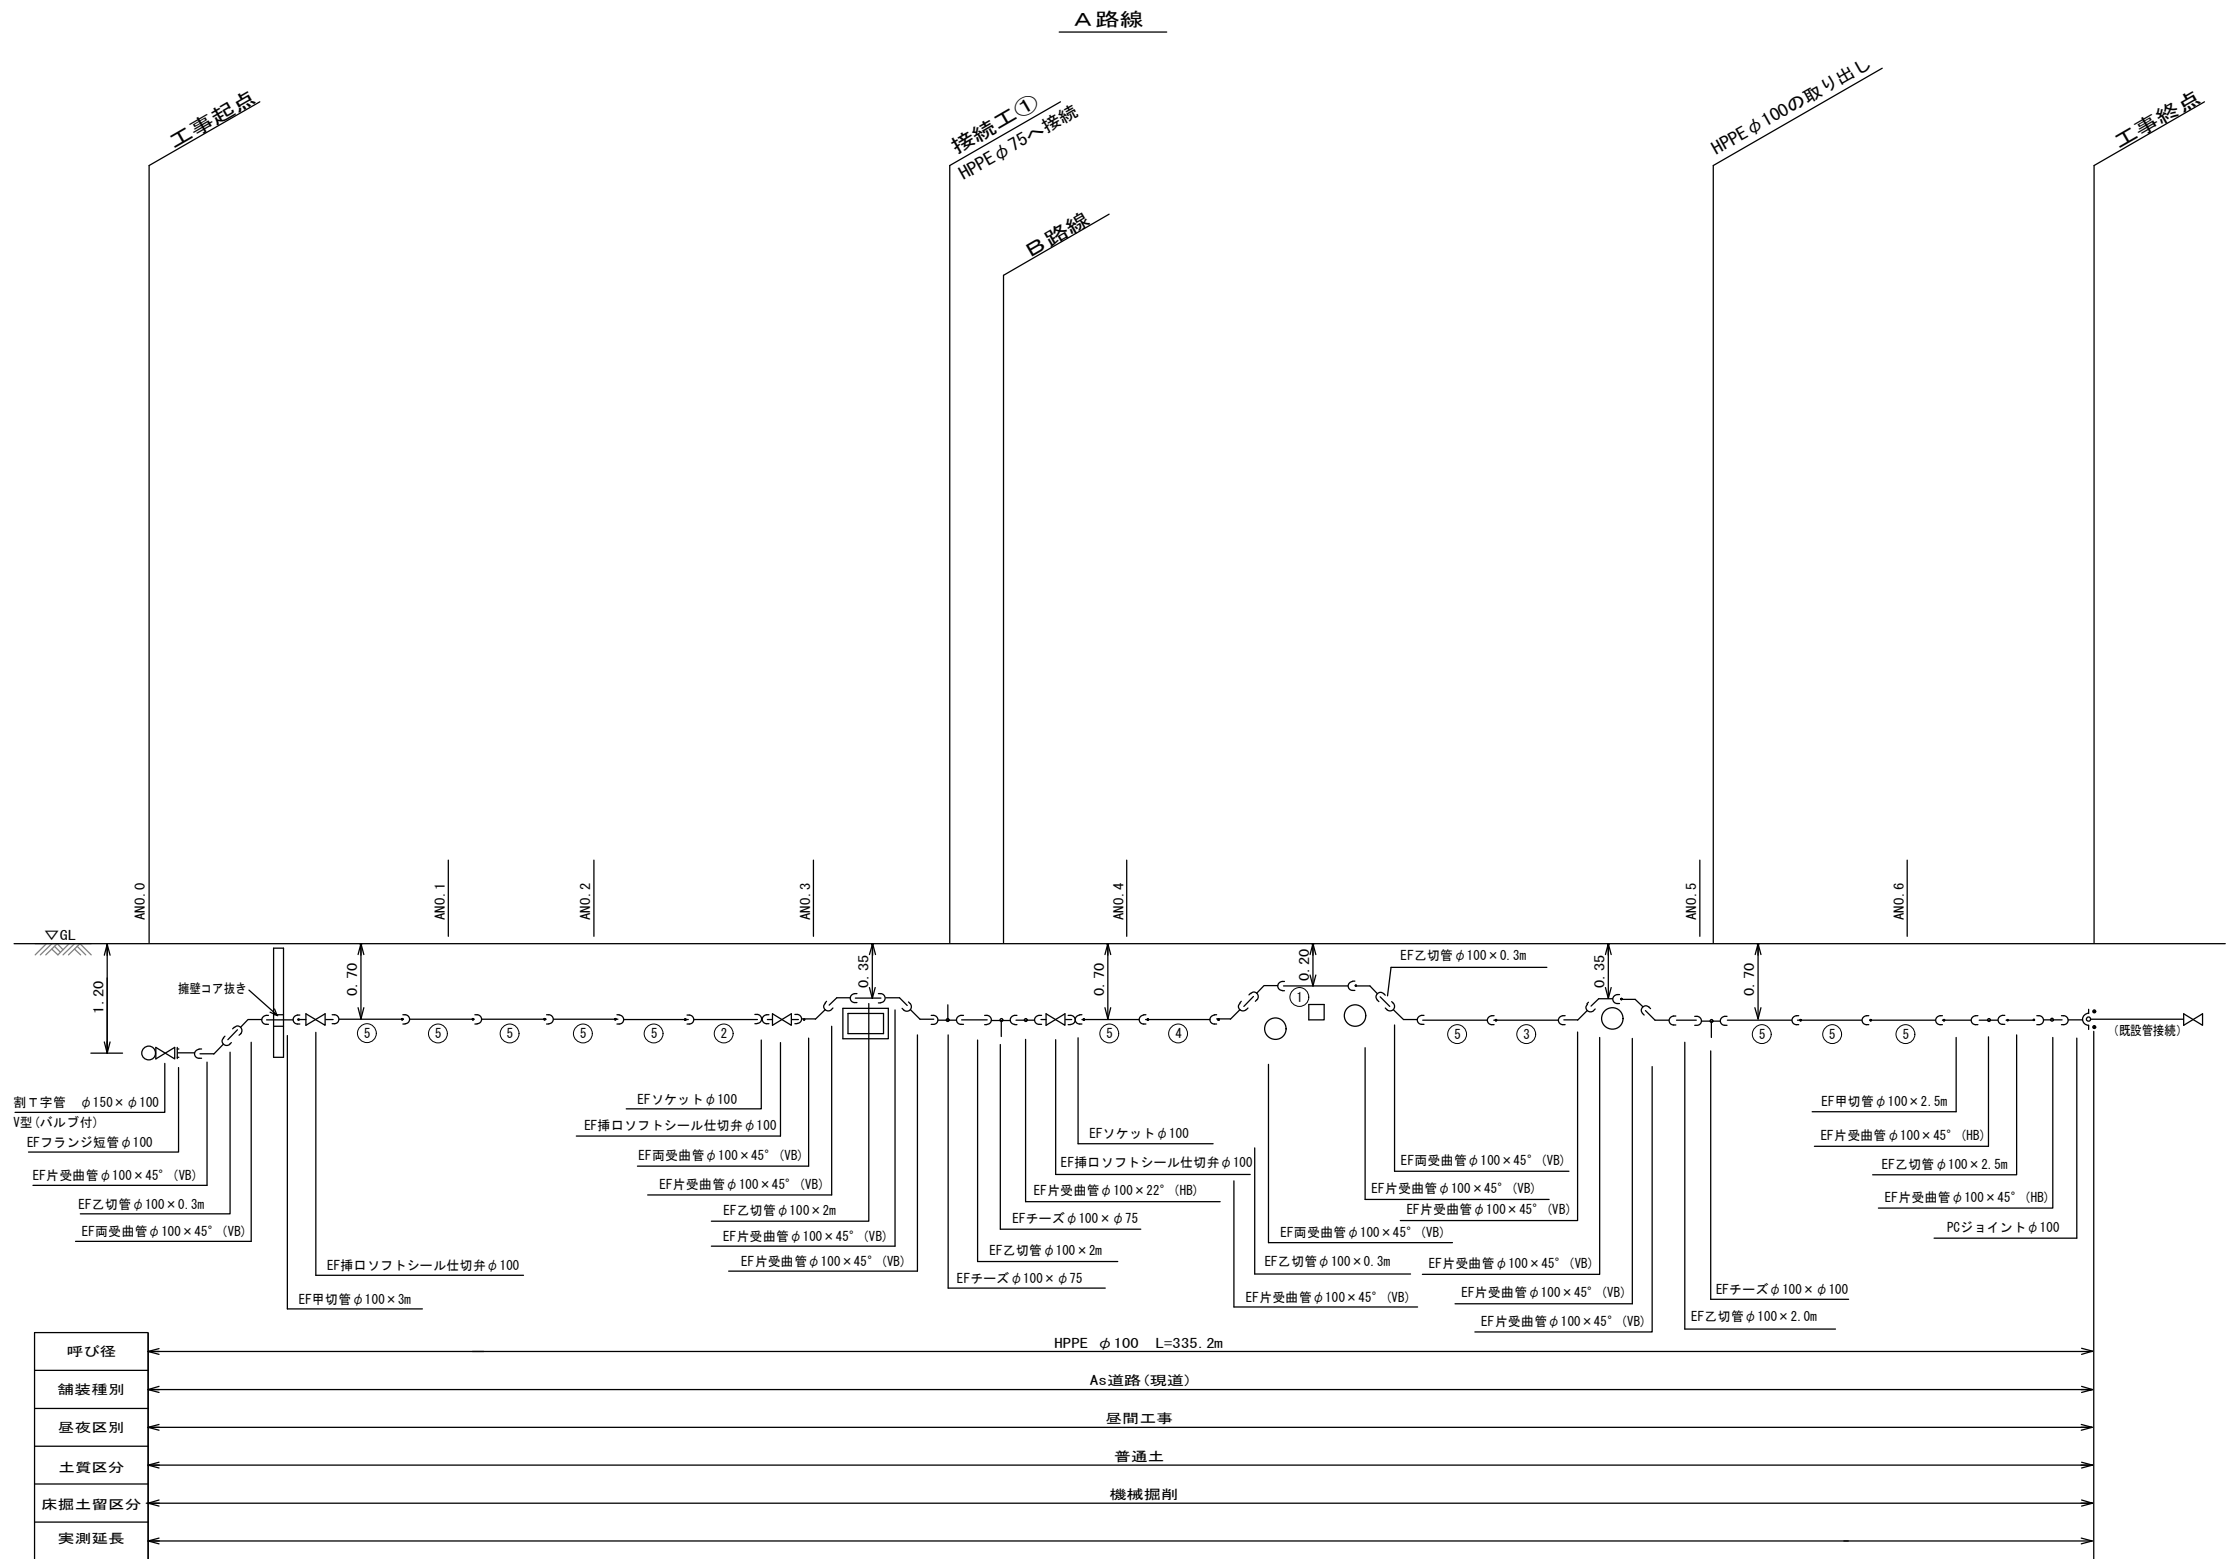

工事年度	令和 元 年 度起工 第 号 工区 災査定			
工事名	配水管布設工事(大橋一丁目)			工事
工事箇所	行橋 町 西泉五丁目 地内			
図面名	配管略図(1)			
縮 尺	図示	図面番号	全 業之内 号	
事務所名	行橋市環境水道部上水道課			
認 可	当 初 第 回変更	認 可	当 初 第 回変更	査 定 第 回変更

配管略図(2) NONSCALE

大橋一丁目

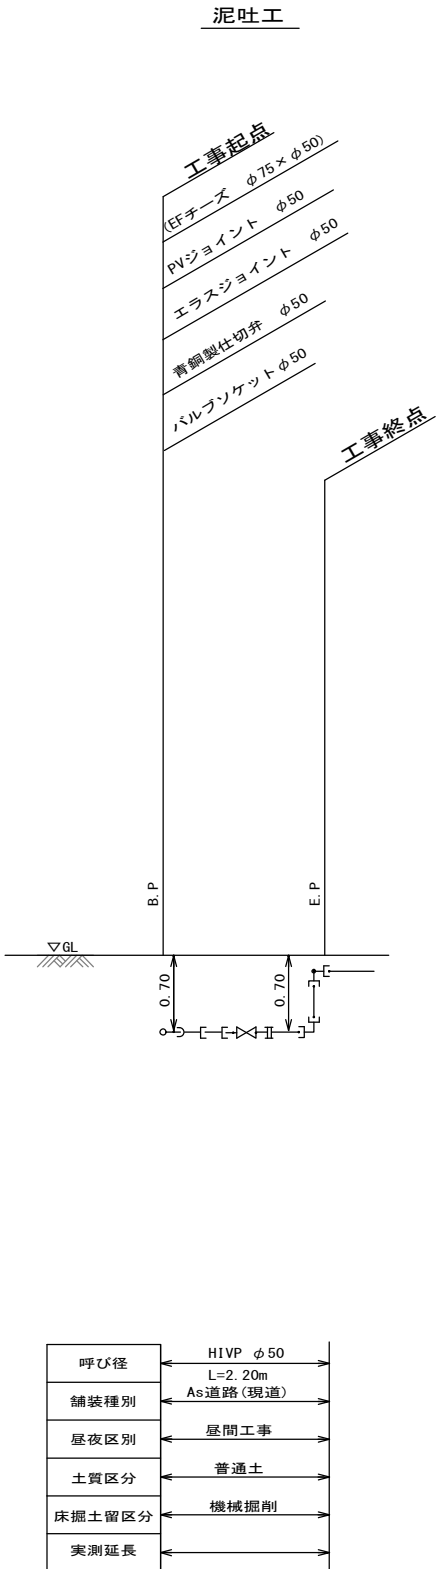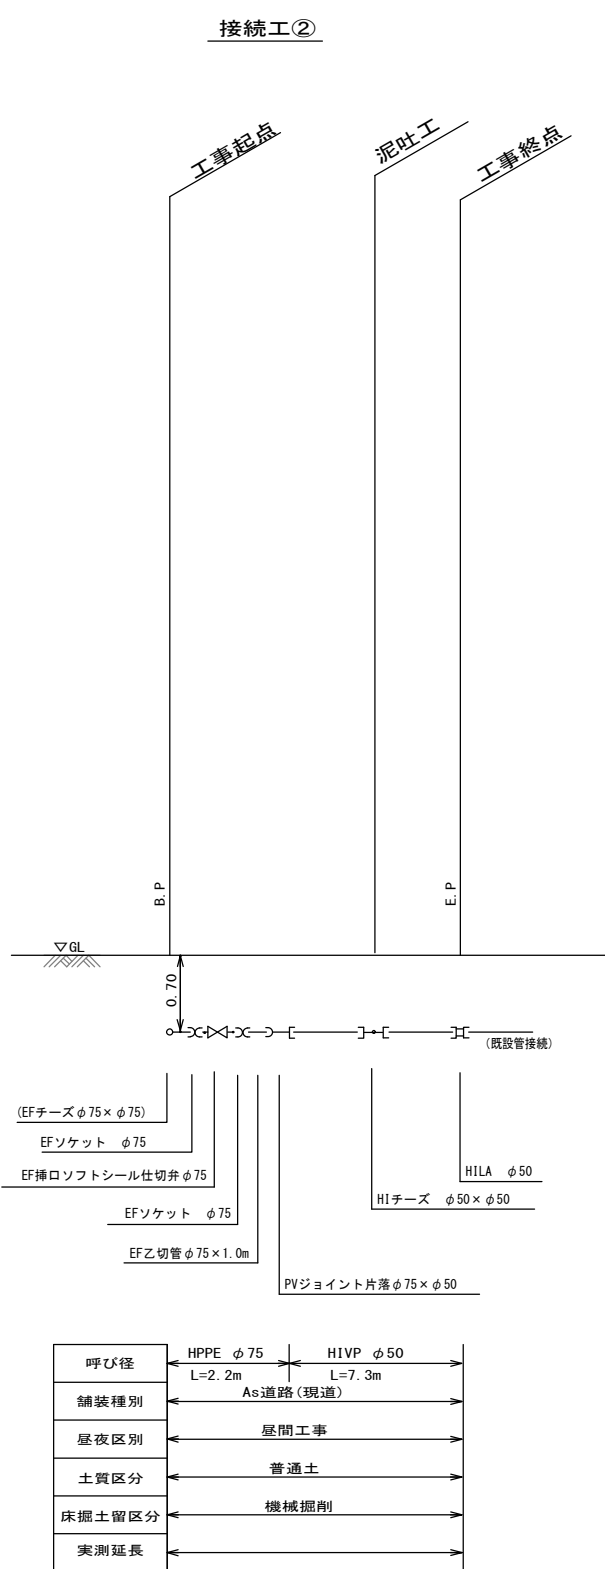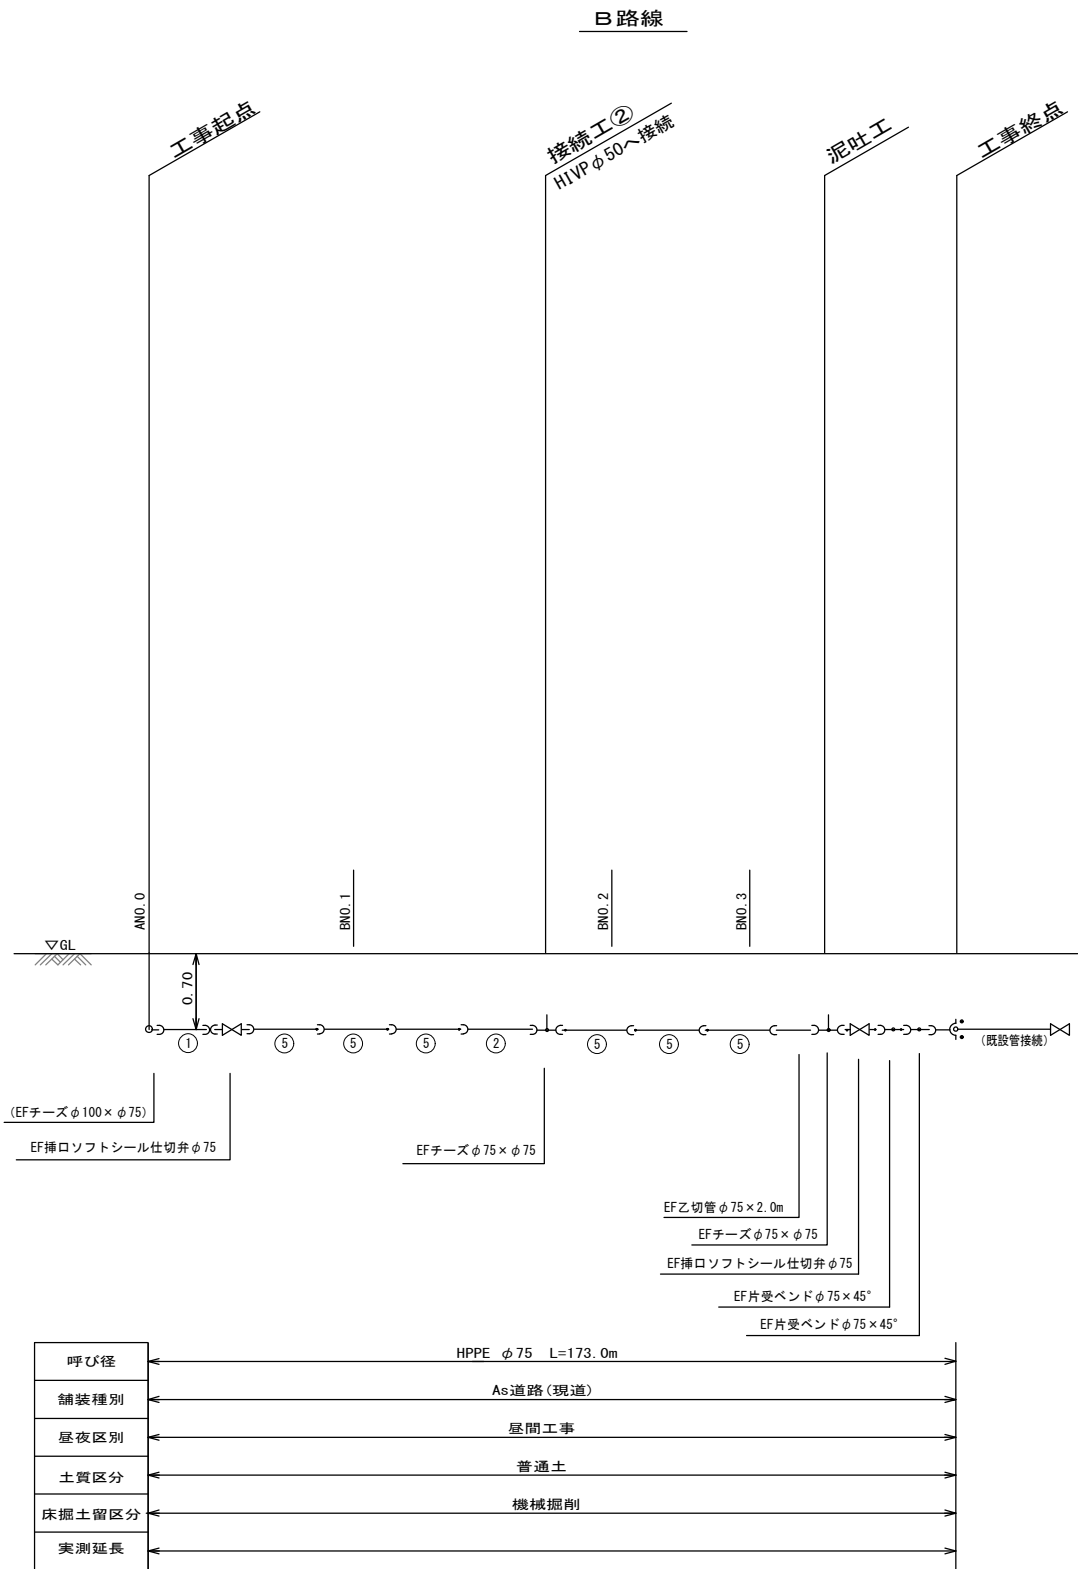

工事年度	令和 元 年 度起工 第 号 工区 災害定			
工事名	配水管布設工事(大橋一丁目)			工事
工事箇所	行橋 町 西泉五丁目 地内			
図面名	配管略図(2)			
縮 尺	図示	図面番号	全 業之内	号
事務所名	行橋市環境水道部上水道課			
認 可	当 初 第 回変更	認 可	当 初 第 回変更	査 定 □



給水平面図 A3:S=1/1000

大橋一丁目




①	②	③	④
1	2	3	4
φ 40	φ 20	φ 20	φ 20
3. 0m	3. 0m	3. 0m	3. 0m
φ 100	φ 100	φ 100	φ 100
道路つなぎ	道路つなぎ	道路つなぎ	道路つなぎ
⑤	⑥	⑦	⑧
5	6	7	8
φ 20	φ 20	φ 20	φ 20
1. 0m	2. 5m	1. 0m	1. 0m
φ 75	φ 75	φ 75	φ 75
道路つなぎ	道路つなぎ	道路つなぎ	道路つなぎ
⑨	⑩		
9	10		
φ 20	φ 20		
3. 0m	3. 0m		
φ 50	φ 50		
直結まで交換	直結まで交換		

工事年度	令和 元 年	度起工 災査定	第 号	工 区
工事名	配水管布設工事(大橋一丁目)			工 事
工事箇所	行橋 市 大橋一丁目 地内			
図面名	給水平面図			
縮 尺	図示	図面番号	全 葉之内	号
事務所名	行橋市環境水道部上水道課			
認 ☐ 当 初	認 ☐ 当 初	☐ 査 定		
可 ☐ 第 回変更	可 ☐ 第 回変更	☐		

給水仕様図

A3: NONSCALE

大橋一丁目

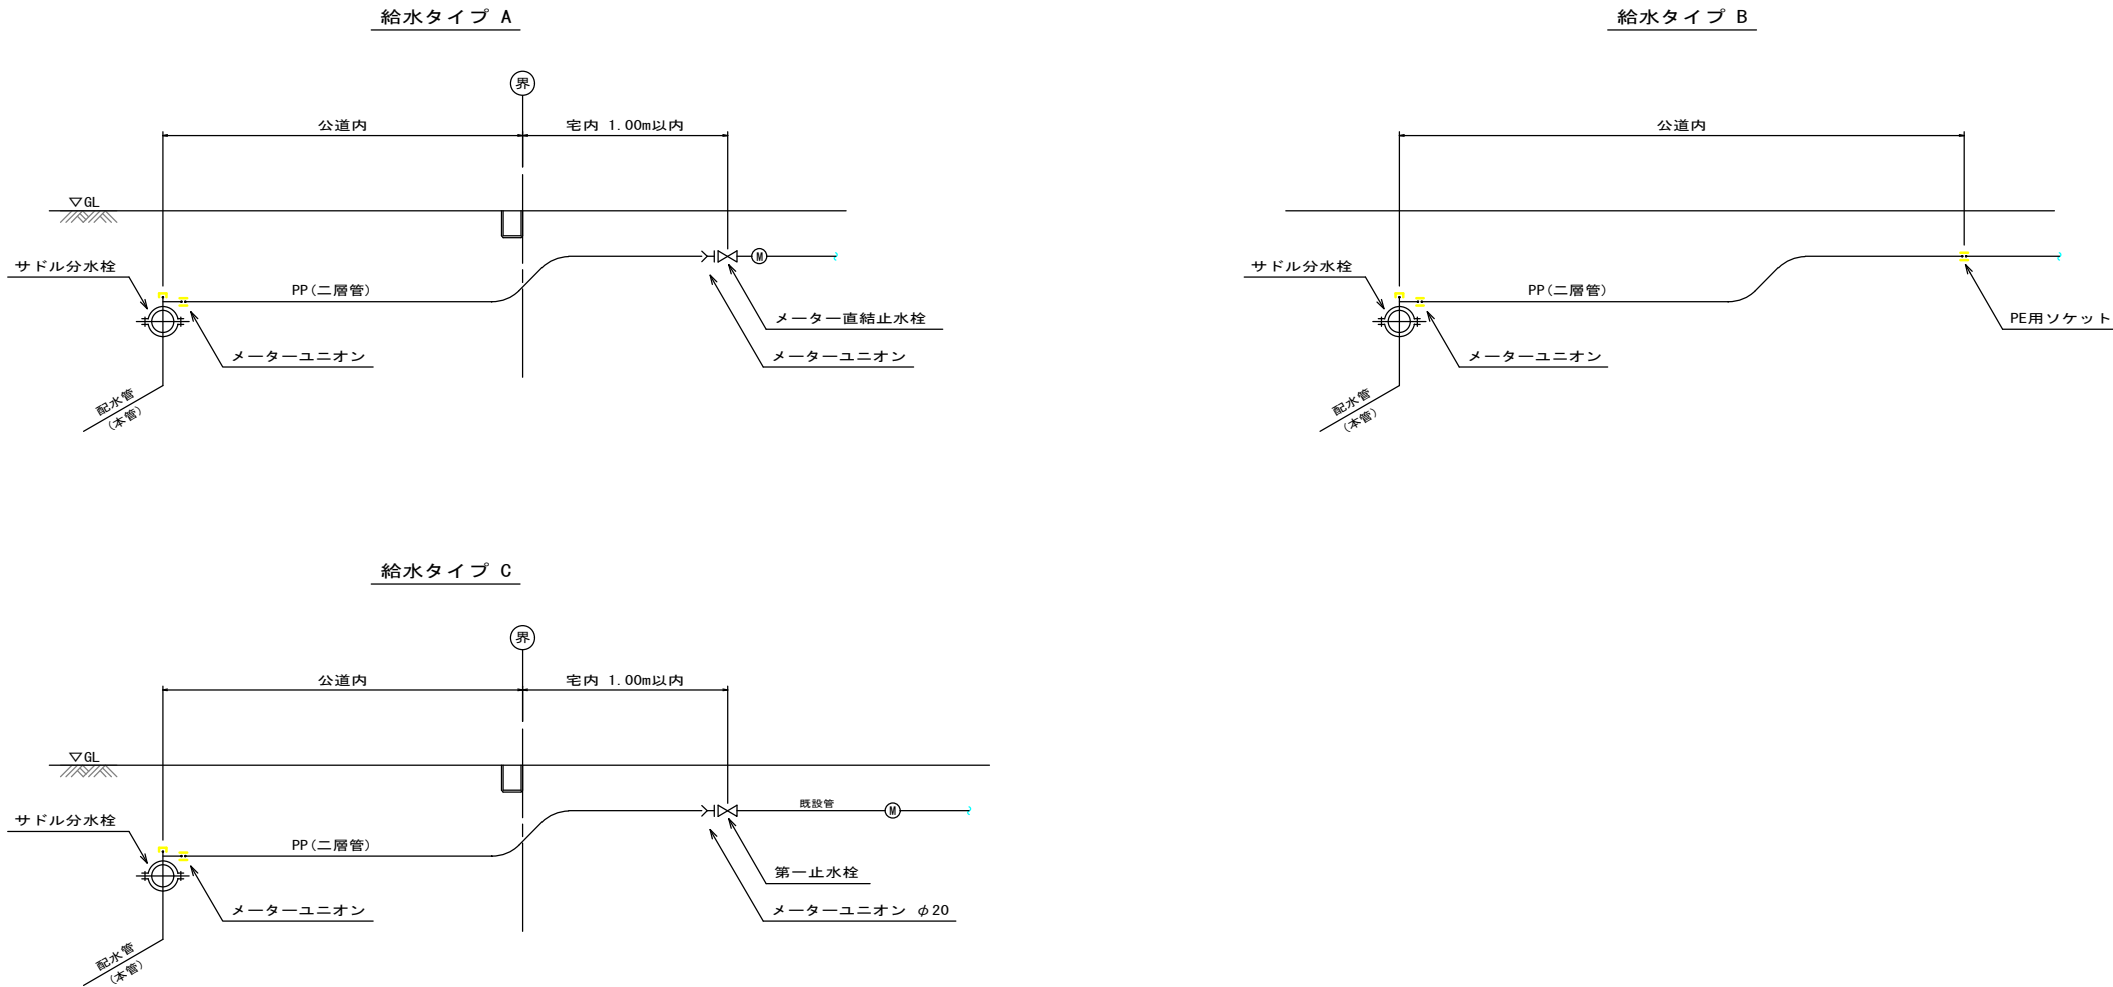


給水番号	氏 名	給水 タイプ	本管口径 (mm)	給水口径 (mm)	サドル 分水栓	メーター ユニオン	P E ソケット	止水栓	P E 延長 (m)	公道内距離 (m)	舗装切断 (m)	舗装面積 (㎡)
1	私道	B	100	40	割 T 字 φ100×φ40	PEおねじ φ40	φ40		3.0	3.0	6.5	1.5
2	瀧頭	B	100	20	サドル φ100×φ20	φ20	φ20		3.0	3.0	6.5	1.5
3	岩城	B	100	20	サドル φ100×φ20	φ20	φ20		3.0	3.0	6.5	1.5
4	船津	B	100	20	サドル φ100×φ20	φ20	φ20		3.0	3.0	6.5	1.5
5	永野	B	75	20	サドル φ75×φ20	φ20	φ20		1.0	1.0	2.5	0.5
6	横尾	B	75	20	サドル φ75×φ20	φ20	φ20		2.5	2.5	5.5	1.2
7	白石	B	75	20	サドル φ75×φ20	φ20	φ20		1.0	1.0	2.5	0.5
8	八田	B	75	20	サドル φ75×φ20	φ20	φ20		1.0	1.0	2.5	0.5
9	中村	A	50	20	サドル φ50×φ20	φ20×2		φ20×13	4.0	3.0	6.5	1.5
10	臼木	A	50	20	サドル φ50×φ20	φ20×2		φ20×13	4.0	3.0	6.5	1.5
合計：10箇所					φ50×φ20 (H1VP用サドル) 合計：2個 φ75×φ20 (HPPE用EFサドル) 合計：4個 φ100×φ20 (HPPE用EFサドル) 合計：3個 φ100×φ40 (HPPE用割 T 字 S S 型) 合計：1個	φ20 合計：11個 PEおねじ φ40 合計：1個	φ20 合計：7個 φ40 合計：1個	φ20×13 合計：2個	φ20 L=22.5m φ40 L=3.0m	L=23.5m	L=52.0m	A=11.7㎡

工事年度	令和 元 年	度起工 災害定	第 号	工 区
工事名	配水管布設工事（大橋一丁目）			工 事
工事箇所	行橋 市 大橋一丁目	地 内		
図面名	給水仕様図			
縮 尺	図示	図面番号	全 葉之内 号	
事務所名	行橋市環境水道部上水道課			
認 可	当 初 第 回変更	認 可	当 初 第 回変更	査 定 □

掘削・復旧断面図

大橋一丁目

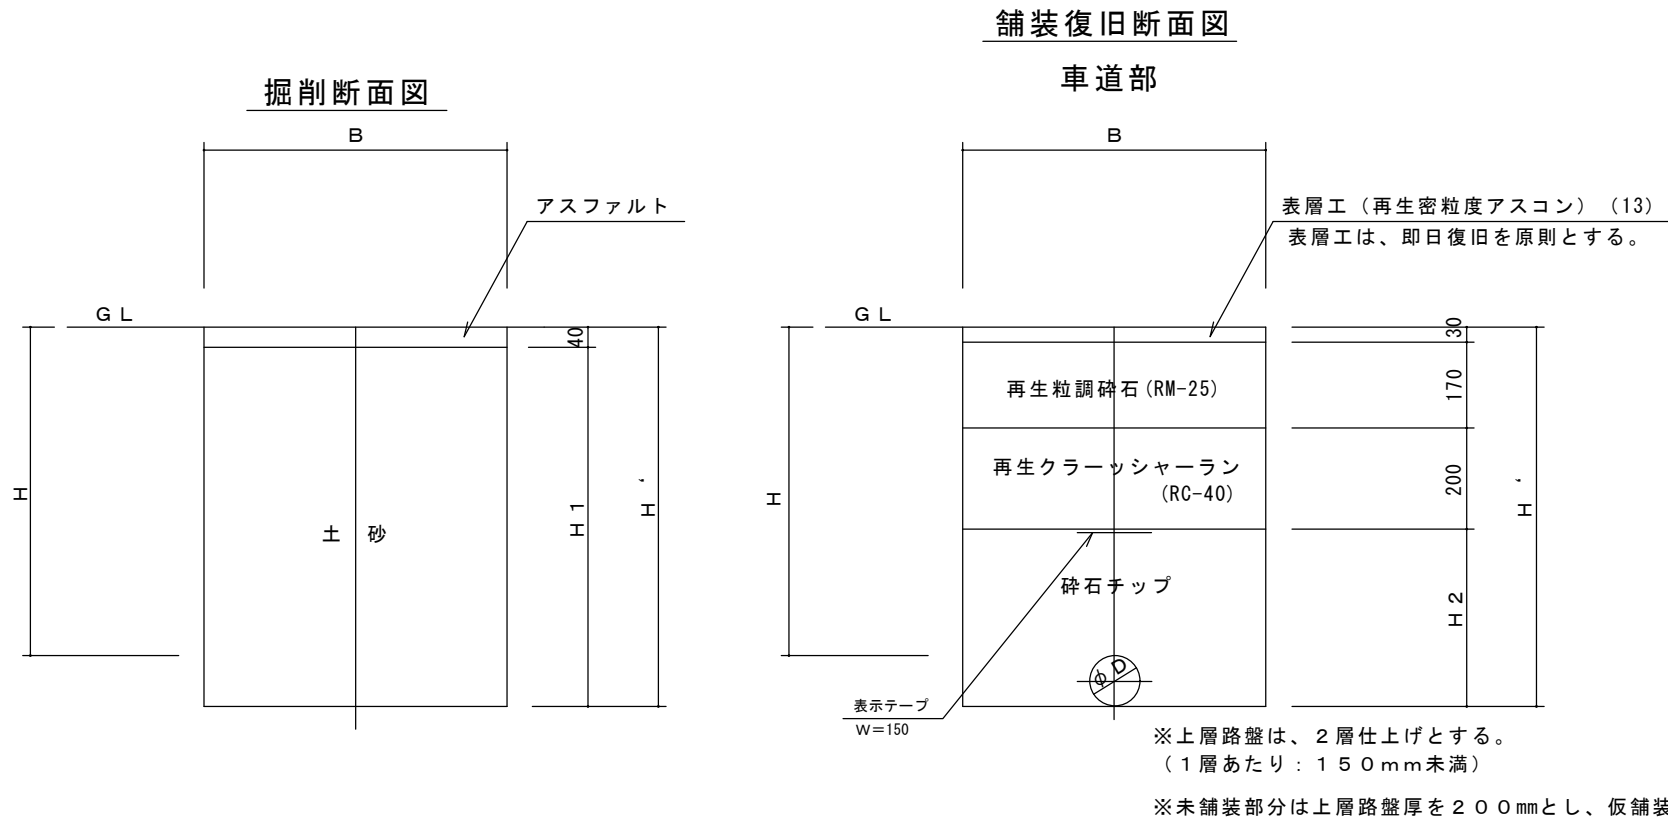


1. 0m当り


名称 口径	外径 D (mm)	土被り H (m)	H' (m)	H1 (m)	H2 (m)	B (m)	管体積 (m3)	備 考
φ150	169	0.700	0.870	0.830	0.470	0.700	0.022	
φ100	118	0.700	0.820	0.780	0.420	0.650	0.011	
φ75	93	0.700	0.800	0.760	0.400	0.550	0.007	
φ50	60	0.700	0.760	0.720	0.360	0.550	0.000	
φ40	48	0.700	0.750	0.710	0.350	0.550	0.000	
φ25	34	0.700	0.740	0.700	0.340	0.550	0.000	
φ20	27	0.700	0.730	0.690	0.330	0.550	0.000	

仕切弁室詳細図


φ50
土被り h=0.70m

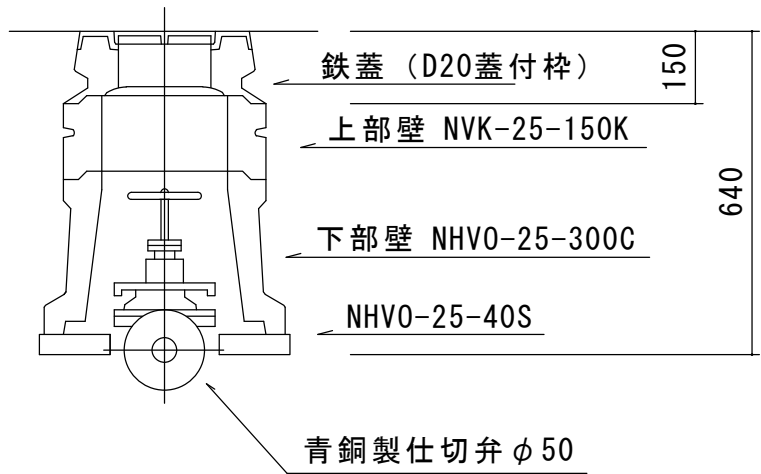

φ75
土被り h=0.70m

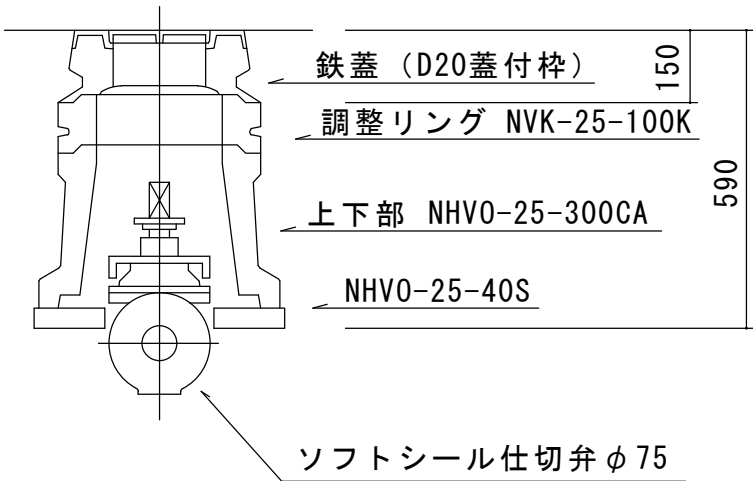

φ100
土被り h=0.70m

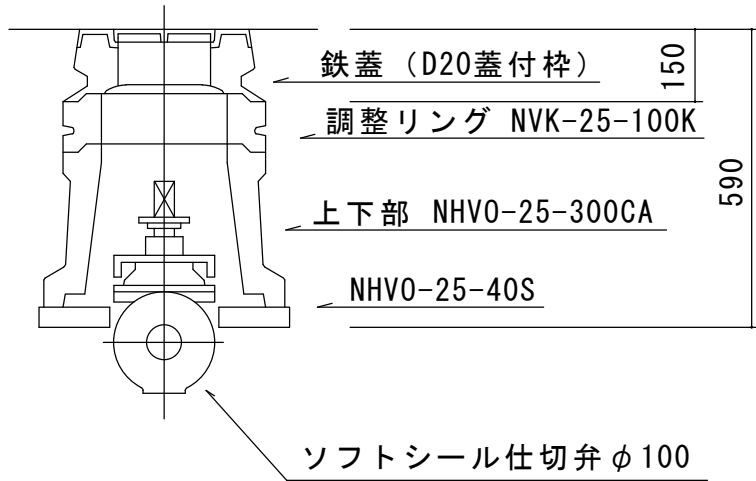

工事年度	令和 元 年 度起工 災害定 第 号 工区			
工事名	配水管布設工事（大橋一丁目）			工事
工事箇所	行橋 町 村			地内
図面名	掘削・復旧断面図 仕切弁詳細図			
縮 尺	図示	図面番号	全 葉之内	号
事務所名	行橋市環境水道部上水道課			
認 可	当 初 第 回変更	認 可	当 初 第 回変更	査 定 □