


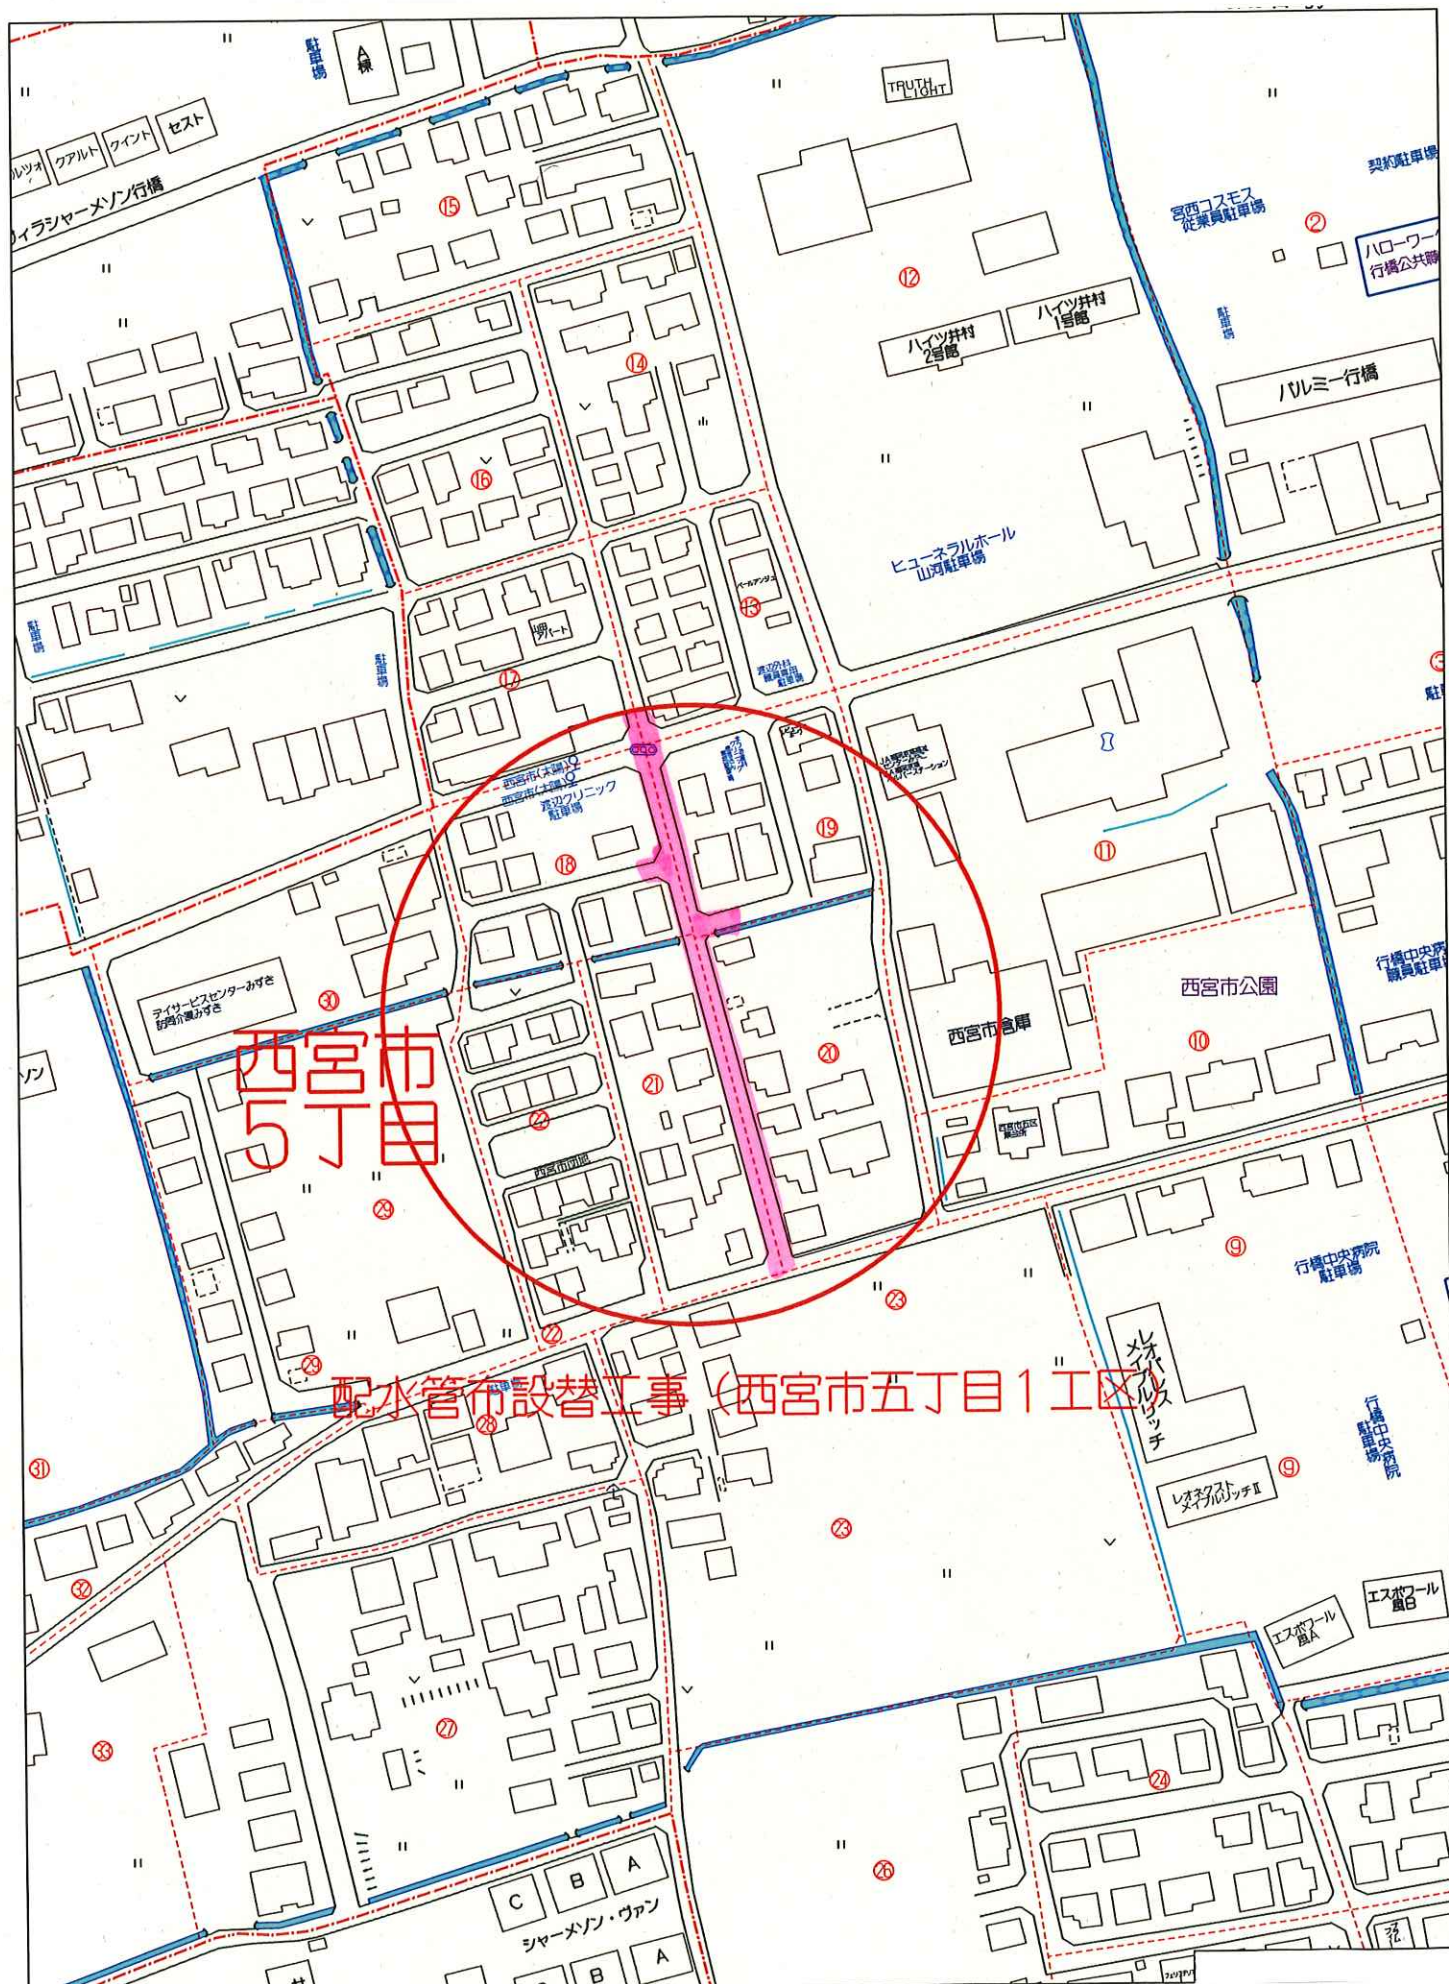


行橋市西宮市5丁目付近

縮尺 1 / 2,000 60m


工 事 年 度	平成 29 年 度起工 第 号 工 区 災査定				
工 事 名	配水管布設替工事（西宮市五丁目1工区）				
路 線 名	線 筋 地区 橋				
工 事 箇 所	行 橋	市 郡 町 村	西宮市五丁目外地区		
図 面 名	管 割 図 (1工区) その1				
縮 尺	Free	図面番号	全 業之内 号		
事 務 所 名	行橋市環境水道部上水道課				
認 □ 当 初	実 □ 当 初	□ 査 定			
可 □ 第 回変更	施 □ 第 回変更	□			

管 割 図

A路線

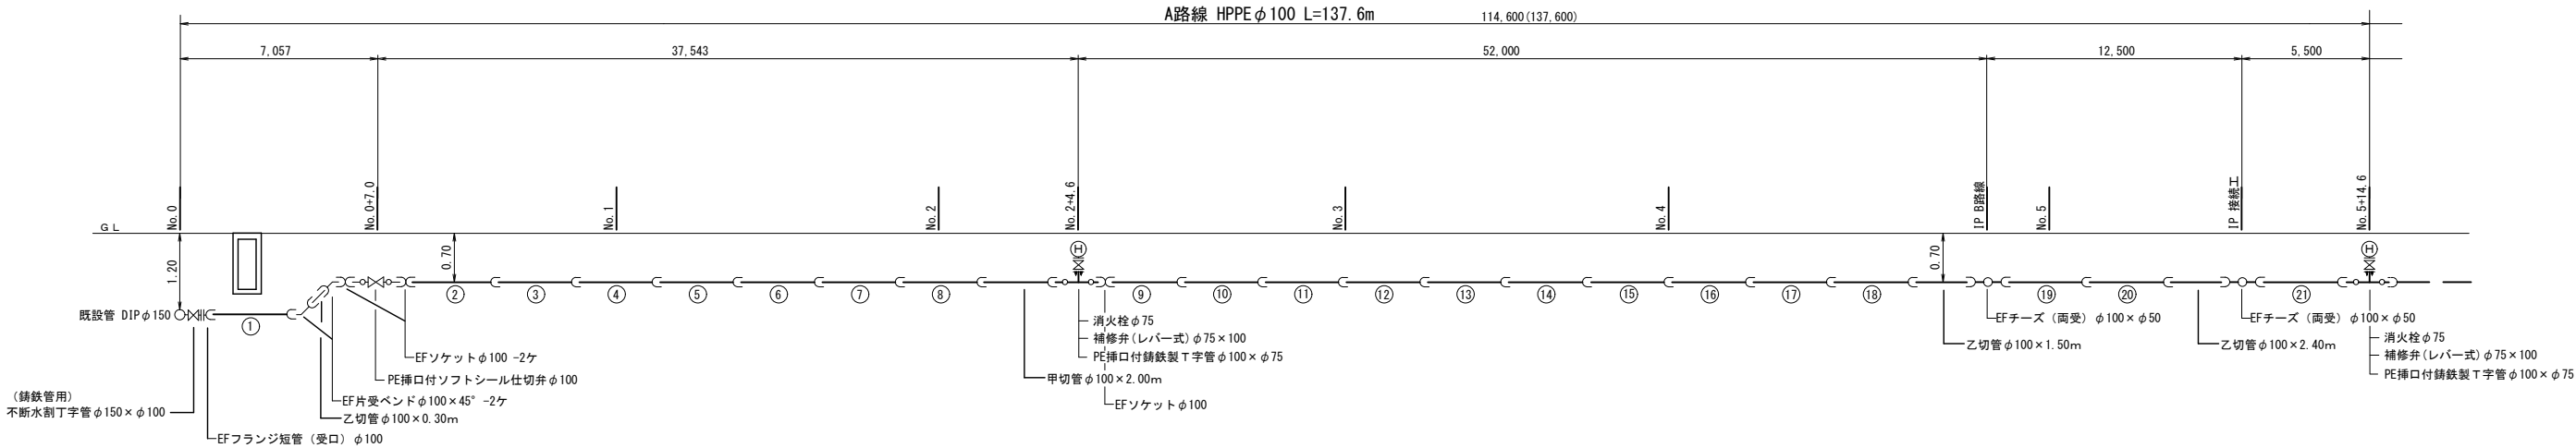

呼 び 径	HPPE φ100 L=114.6m (137.6m)	
舗装種別	(市道) 車道As L=114.6m	
昼夜区分	昼間工事 L=114.6m	
土質区分	普通土 L=114.6m	
床掘土留区分	機械掘削 (素掘) L=114.6m	
実測延長		
事業区分	【単費】 L=114.6m	

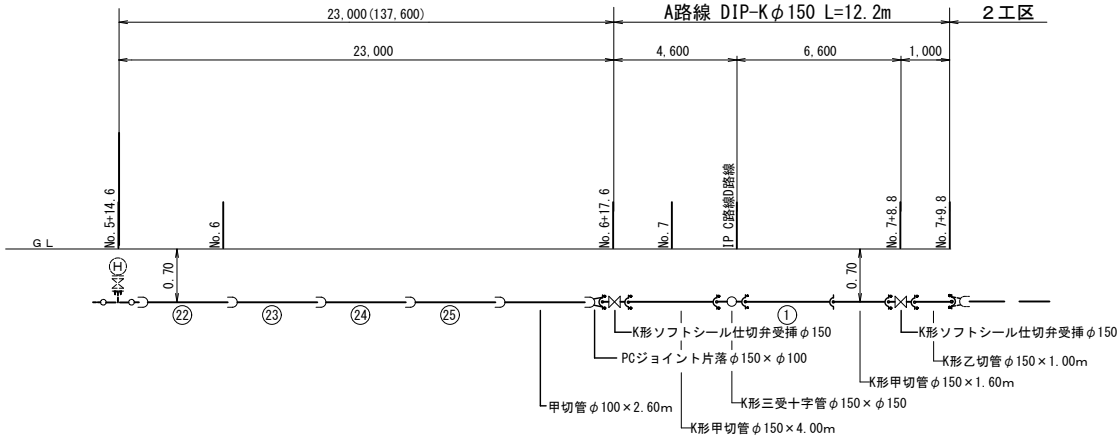


呼 び 径	HPPE φ100 L=23.0m (137.6m)	DIP-K φ150 L=12.2m (12.2m)
舗装種別	(市道) 車道As L=35.2m	
昼夜区分	昼間工事 L=35.2m	
土質区分	普通土 L=35.2m	
床掘土留区分	機械掘削 (素掘) L=35.2m	
実測延長		
事業区分	【単費】 L=35.2m	

凡 例	
— K 型 継手 (普通押線)	
— K 型 継手 (特殊押線)	
— E F 継手	


工 事 年 度	平成 29 年 度 起 工 災 害 定 第 号 工 区				
工 事 名	配水管布設替工事（西宮市五丁目1工区）				
路 線 名	○ 新 地区 橋				
工 事 箇 所	行 橋	市	町	西宮市五丁目外地区	
図 面 名	給水平面図				
縮 尺	Free	図面番号	全 葉之内 号		
事 務 所 名	行橋市環境水道部上水道課				
認 可	当 初	実 施	当 初	□ 査 定	
可 □ 第 回 変 更		施 □ 第 回 変 更		□	

給 水 平 面 図

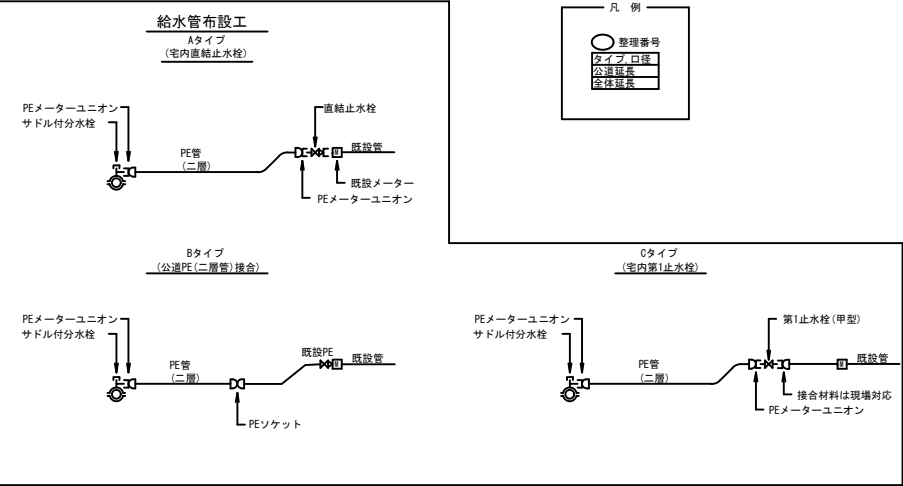

工 事 年 度	平成 29 年 度 起 工 第 号 工 区		
工 事 名	配水管布設替工事 (西宮市五丁目 1 工区)		
路 線 名	線 筋 地 区 橋		
工 事 箇 所	行 橋 市 郡 町 村 西宮市五丁目		
図 面 名	掘削・復旧断面図 弁室構造図		
縮 尺	内 記	図面番号	全 葉之内 号
事 務 所 名	行橋市環境水道部上水道課		
認 可	□ 当 初	実 施 □ 当 初	□ 査 定
	□ 第 回 変 更	□ 第 回 変 更	□

掘削・復旧断面図 S=1/20




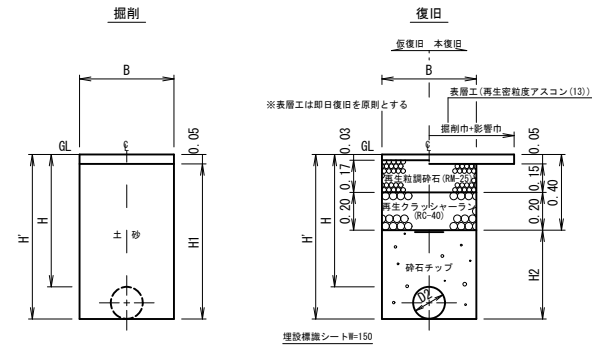


(市道)車道As

呼び径	外径 D2 (mm)	土被り H (m)	H' (m)	H1 (m)	H2 (m)	B (m)	管体積 (m ³)	備 考
φ150	169	1.20	1.37	1.32	0.97	0.55	0.022	
φ150	169	0.70	0.87	0.82	0.47	0.55	0.022	
φ100	118	0.70	0.82	0.77	0.42	0.55	0.011	
φ75	93	0.70	0.80	0.75	0.40	0.55	0.007	
φ50	60	0.70	0.76	0.71	0.36	0.55	0.003	
φ25以下	34	0.70	0.74	0.69	0.34	0.55	0.001	

1.0m当り

仕切弁室

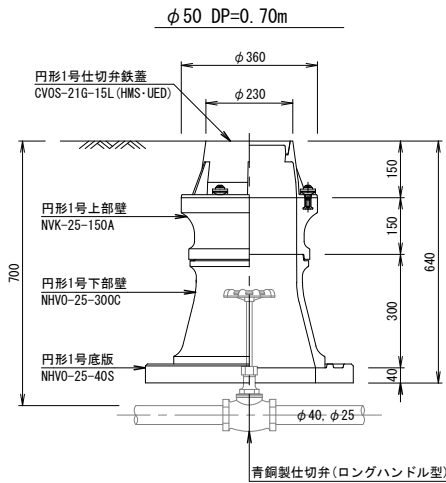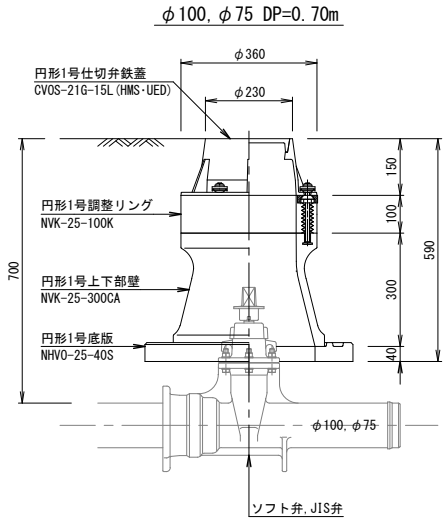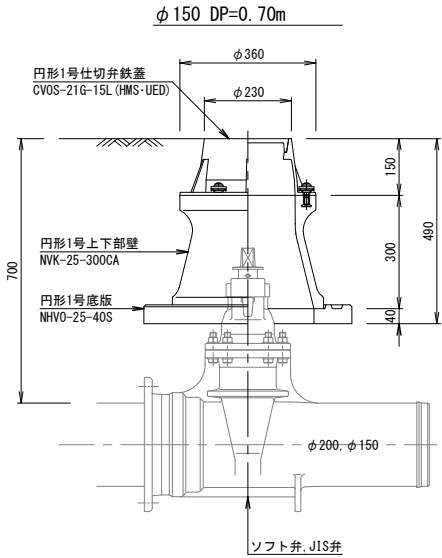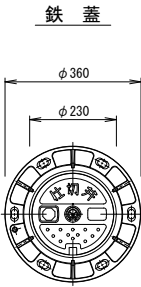

消火栓室

