



工 事 年 度	平成 29 年 度 起 工 第 号 工 区		
工 事 名	配水管布設替工事 (大橋一丁目2工区)		
路 線 名	線 筋 地 区 橋		
工 事 箇 所	行 橋	市 町 村	大橋一丁目外地区
図 面 名	計 画 平 面 図 (2工区)		
縮 尺	1/500	図面番号	全 10 葉之内 1 号
事 務 所 名	行橋市環境水道部上水道課		
認 可 第 回 変 更	初 実 当 初 査 定		
	施 回 変 更		

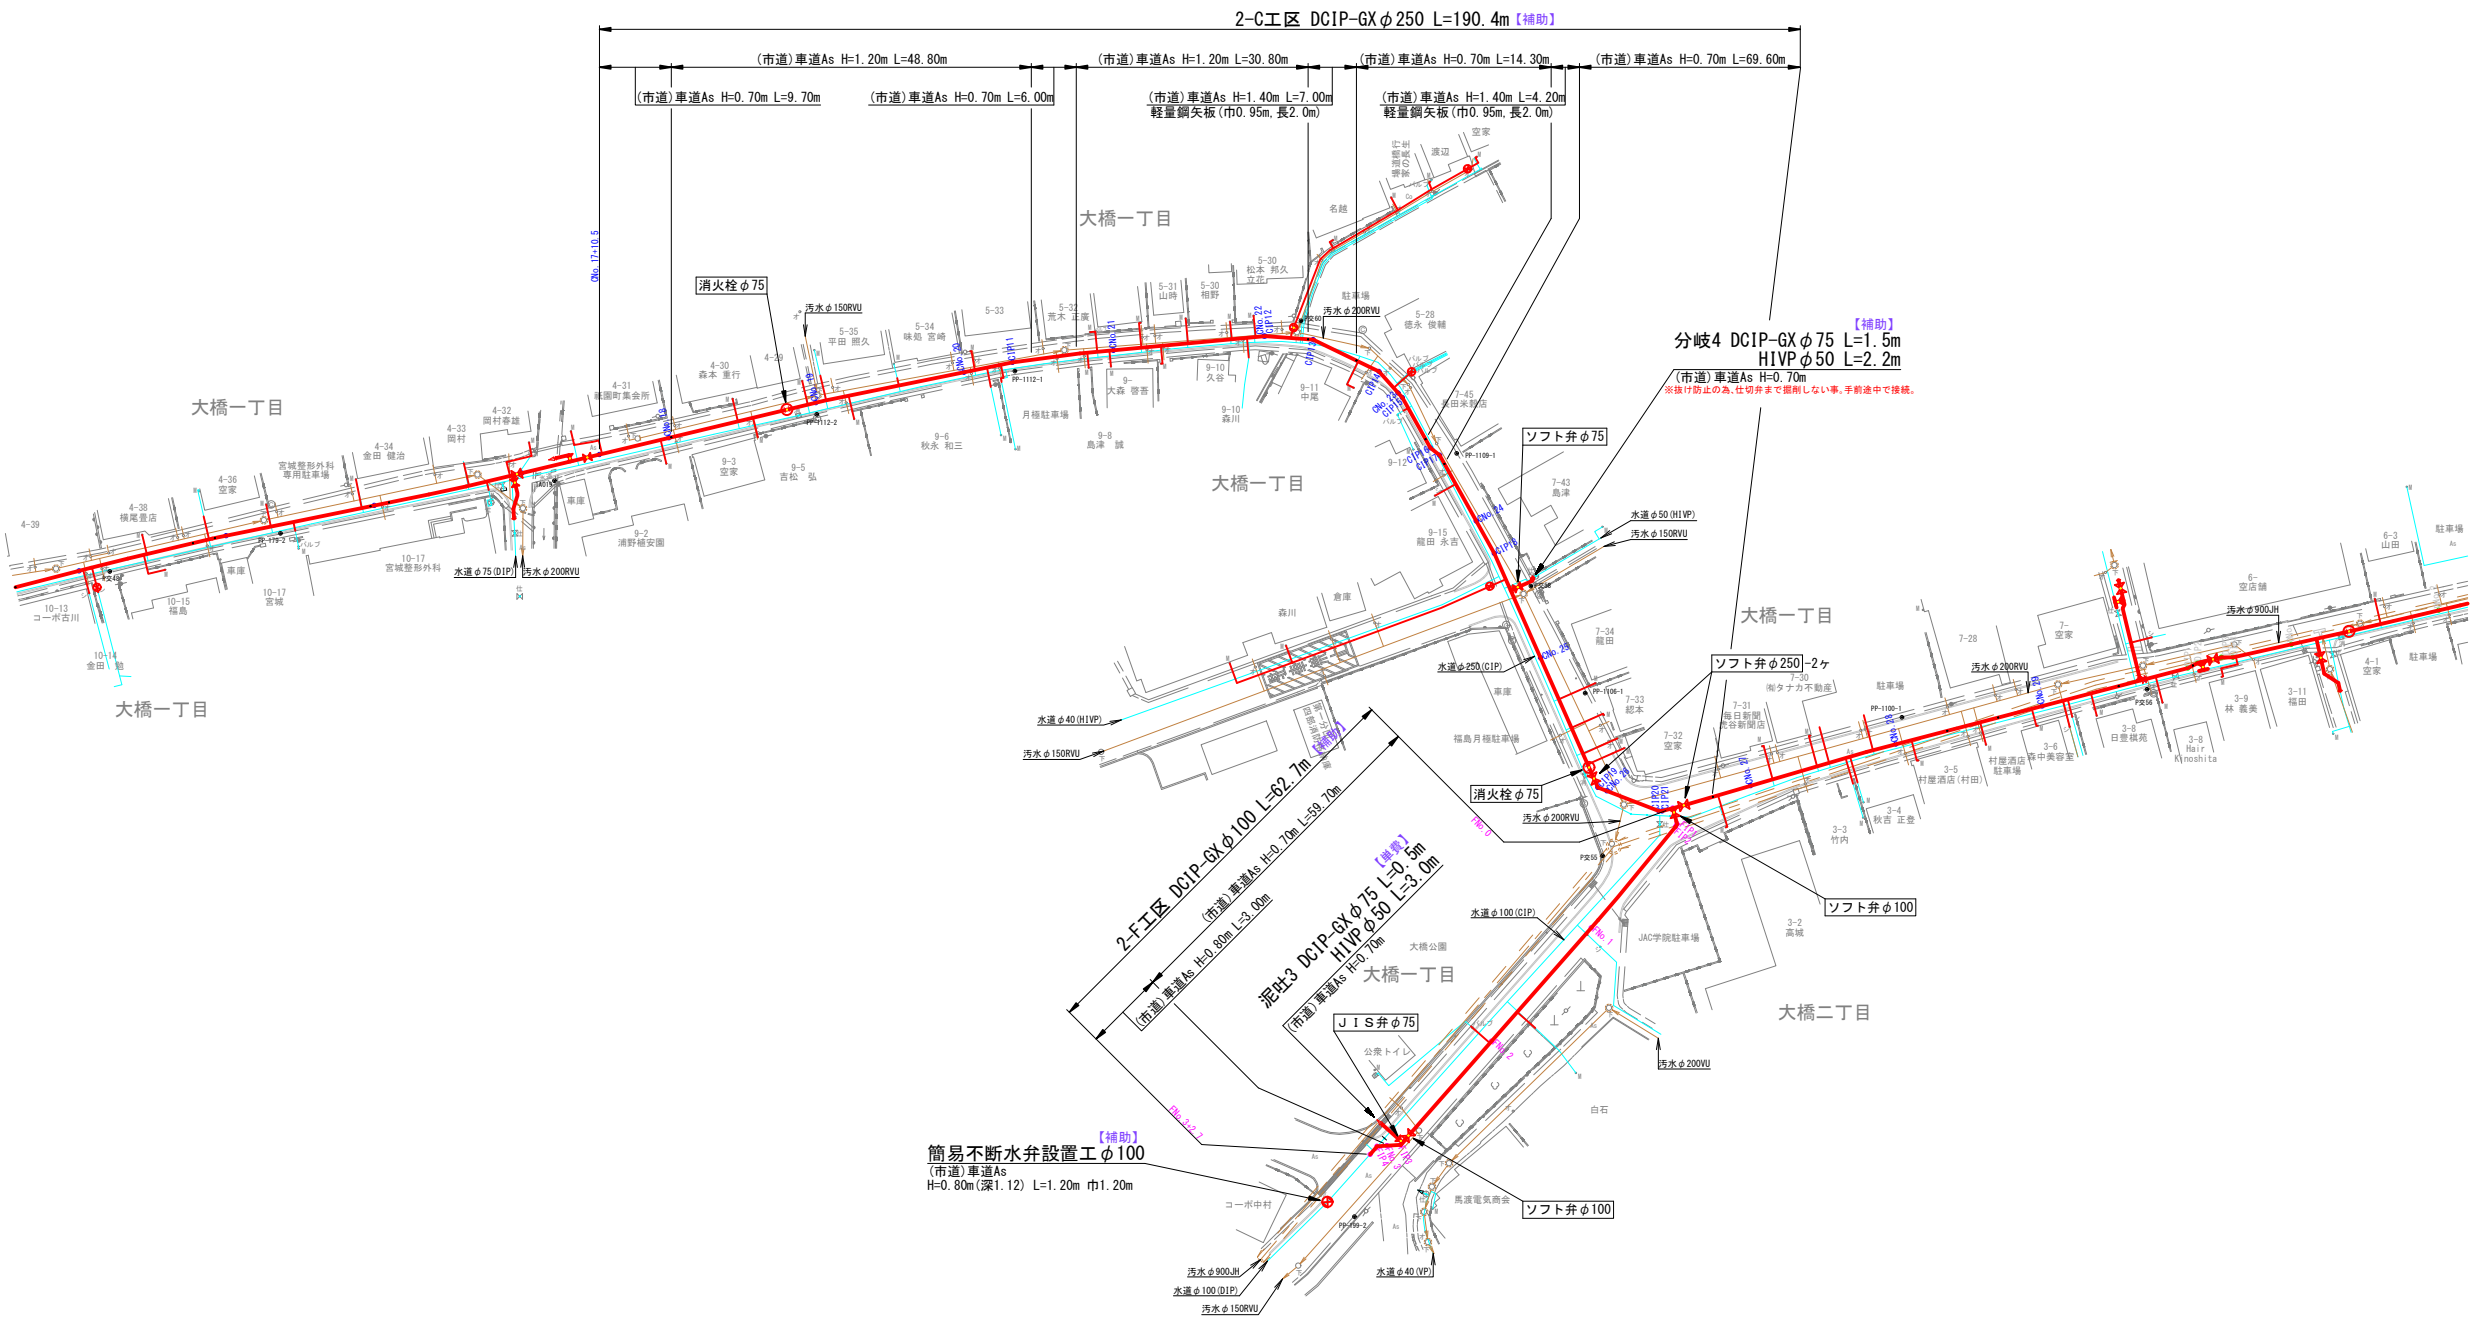


計画平面図 S=1/500

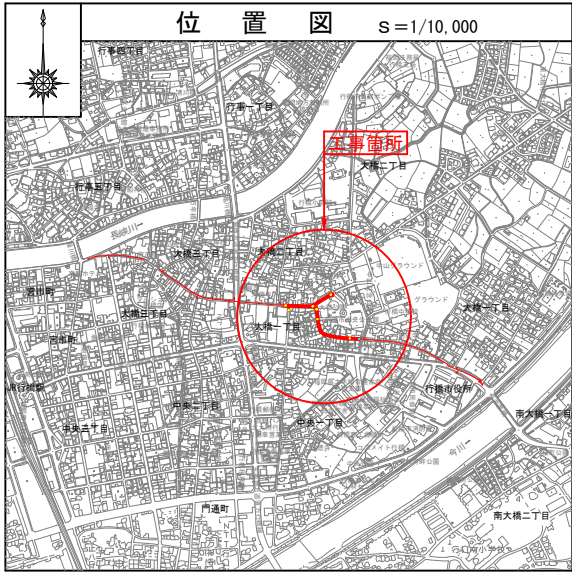

工 事 年 度	平成 29 年 度 起 工 第 号 工 区		
工 事 名	配水管布設替工事 (大橋一丁 2 工区)		
路 線 名	地区 橋		
工 事 箇 所	行 橋 町 大橋一丁目外地区		
図 面 名	縦 断 図 (2工区)		
縮 尺	縦 1/100 横 1/500	図面番号	全 10 葉之内 2 号
事 務 所 名	行橋市環境水道部上水道課		
認 可 当 初	実 施 当 初	初 査 定	
可 第 回 変 更	施 第 回 変 更		

縦 断 図
(2-C, 2-D, 2-F工区)

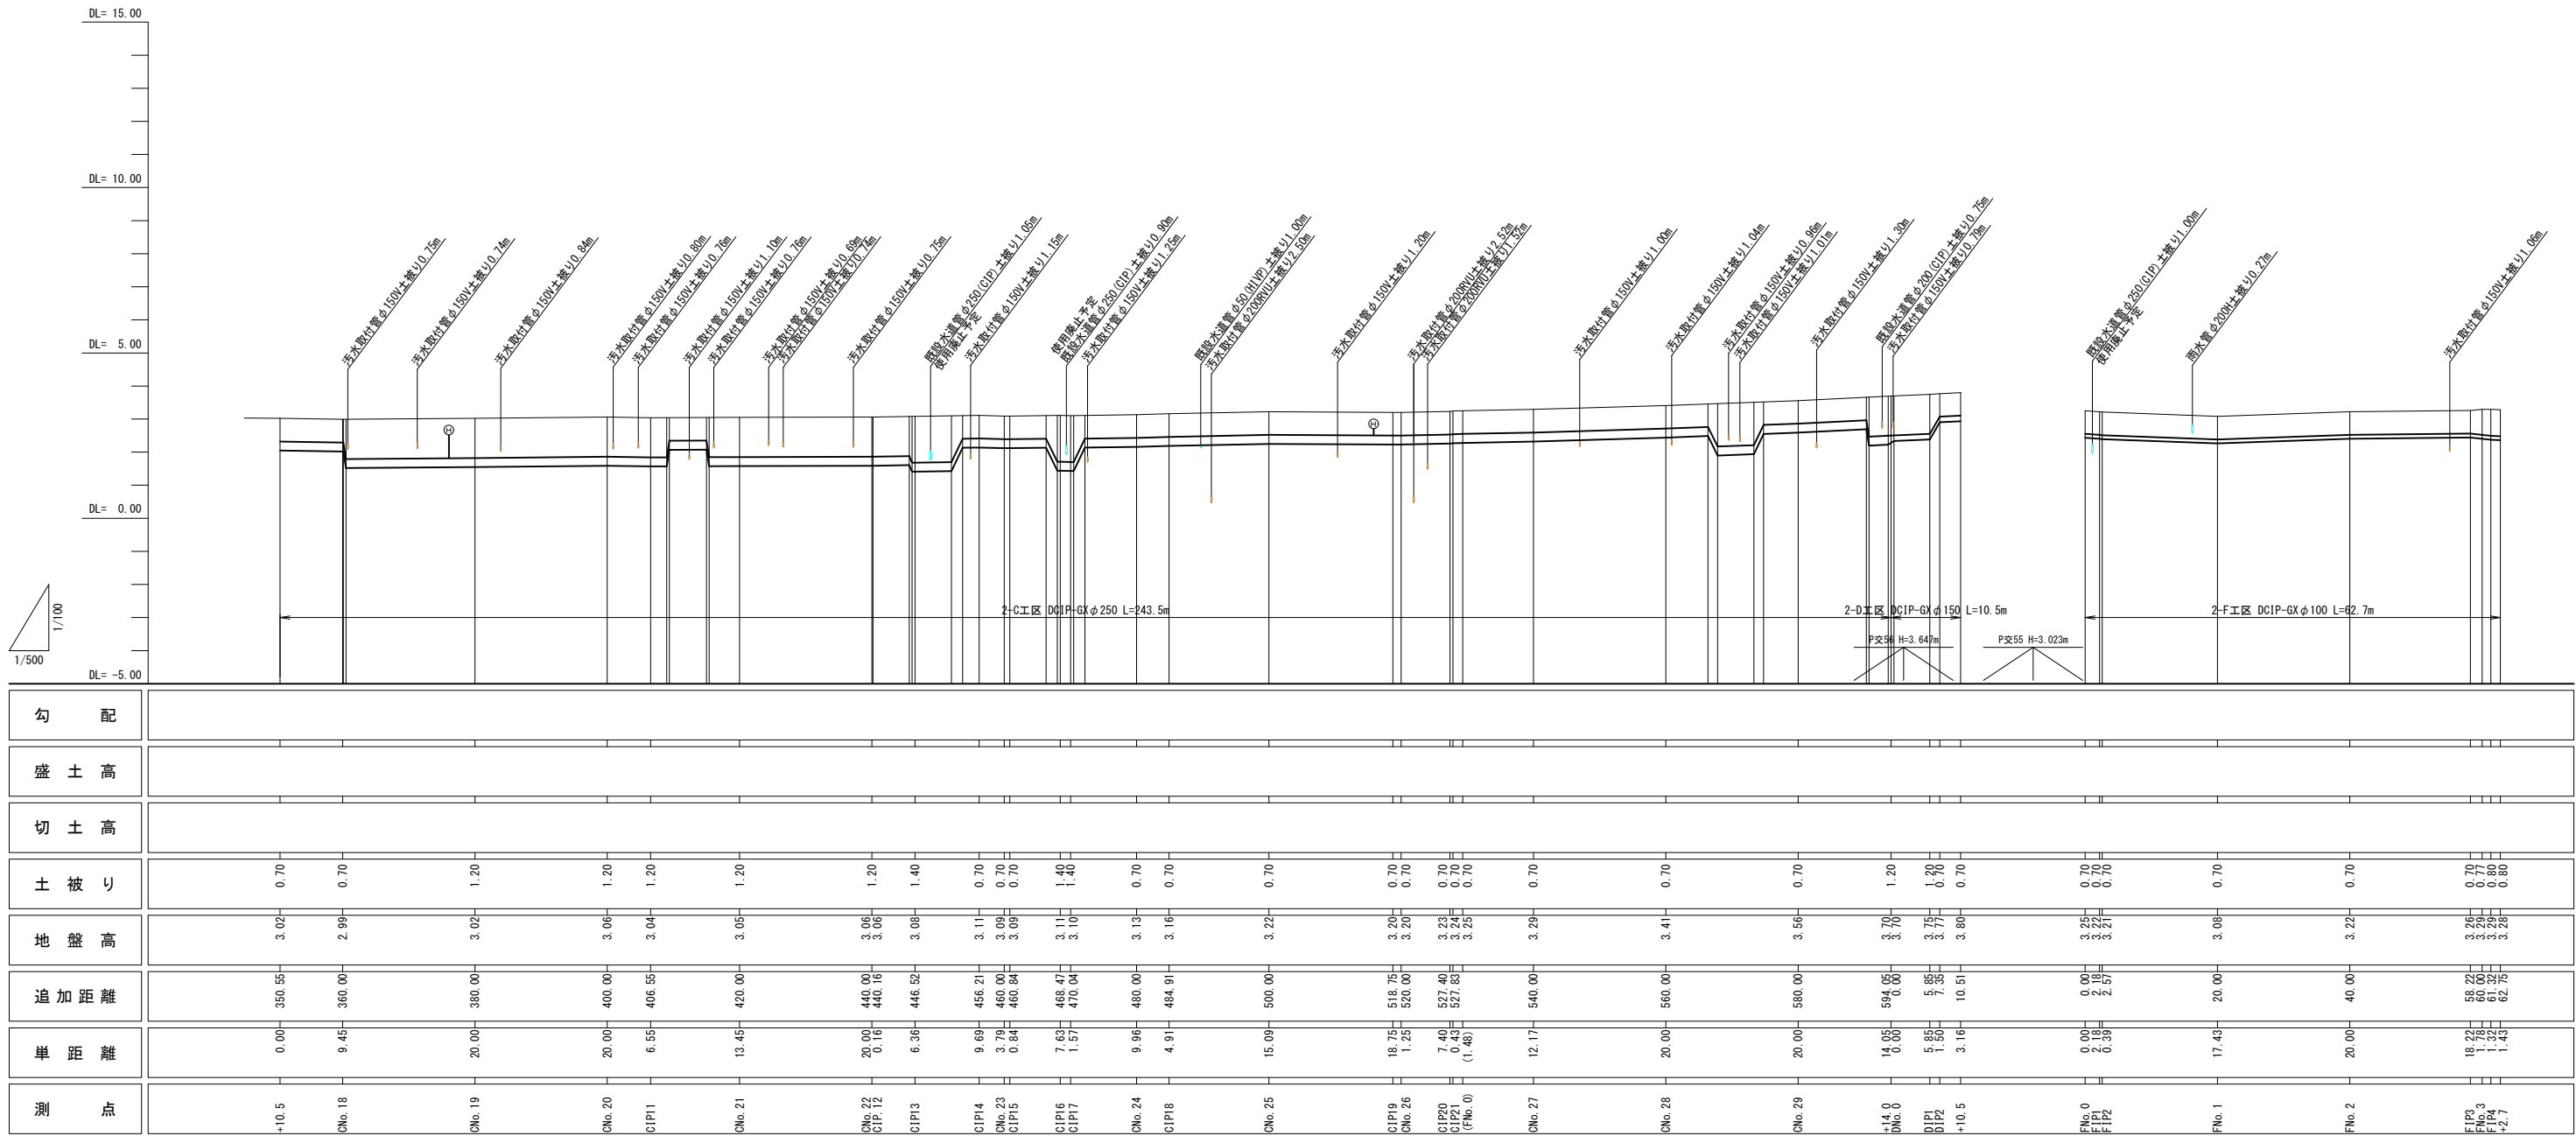


工 事 年 度	平成 29 年 度 起 工 第 号 工 区		
工 事 名	配水管布設替工事 (大橋一丁目 2 工区)		
路 線 名	〇地区 橋		
工 事 箇 所	行 橋 市 町 村 大橋一丁目外地区		
図 面 名	横 断 図 (2工区)		
縮 尺	1/100	図面番号	全 10 葉之内 3 号
事 務 所 名	行橋市環境水道部上水道課		
認 可 当 初	実 可 当 初	初 査 定	
可 第 回 変 更	施 可 第 回 変 更	□	

横 断 図
(2工区)

CNo. 22

GH=3.06
FH=


DL=5.00

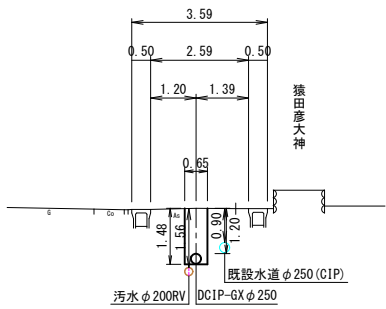

CNo. 28

GH=3.41
FH=


DL=5.00

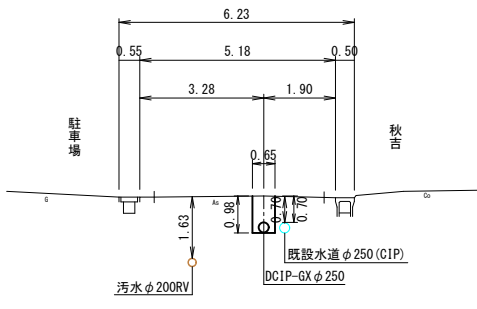

FNo. 3+2. 7

GH=3.28
FH=


DL=5.00

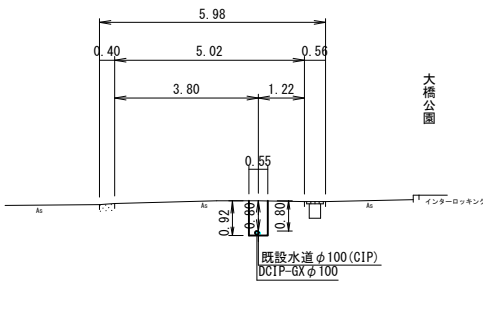

CNo. 20

GH=3.06
FH=


DL=5.00

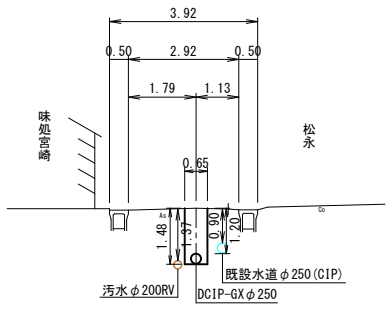

CNo. 25

GH=3.22
FH=


DL=5.00

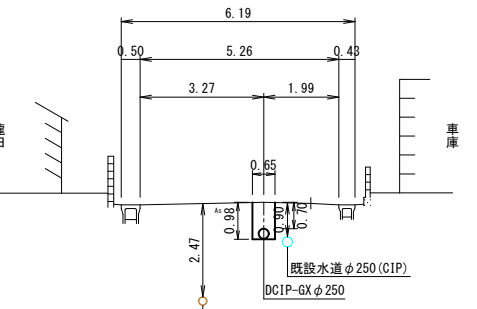

FNo. 2

GH=3.22
FH=


DL=5.00

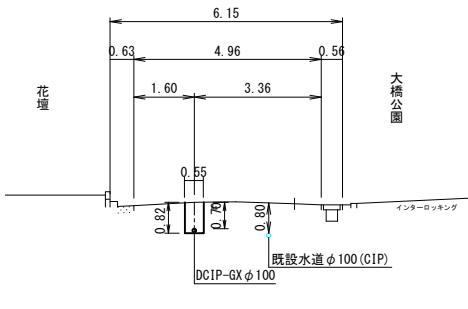

CNo. 18

GH=2.99
FH=


DL=5.00

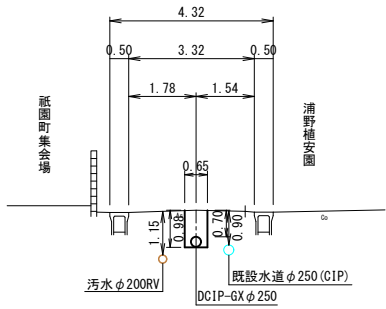

CNo. 24

GH=3.13
FH=


DL=5.00

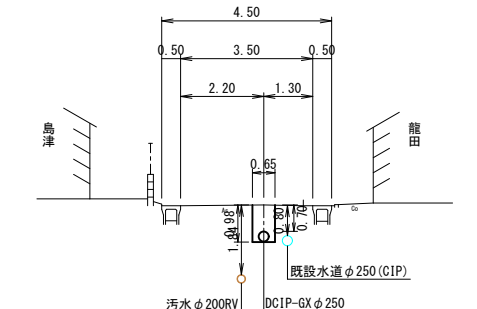

CNo. 29+14. 0


GH=3.70
FH=

DL=5.00

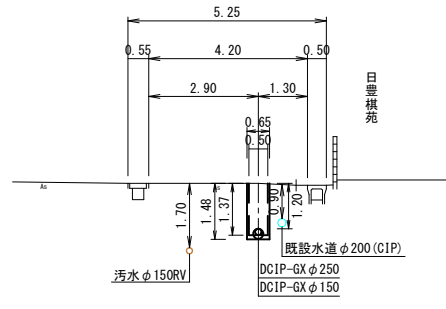


工 事 年 度	平成 29 年	度起工 災害定	第	号	工 区
工 事 名	配水管布設工事 (大橋一丁目2工区)				
路 線 名	(線) 地区 橋				
工 事 箇 所	行 橋	(市)	町	大橋一丁目外地区	
園 面 名	管 割 園 (2工区) その1				
縮 尺	Free	図面番号	全 10 葉之内 4 号		
事 務 所 名	行橋市環境水道部上水道課				
認 □ 当	初	実 □ 当	初	□ 査	定
可 □ 第	回 変 更	施 □ 第	回 変 更	□	

管 割 図

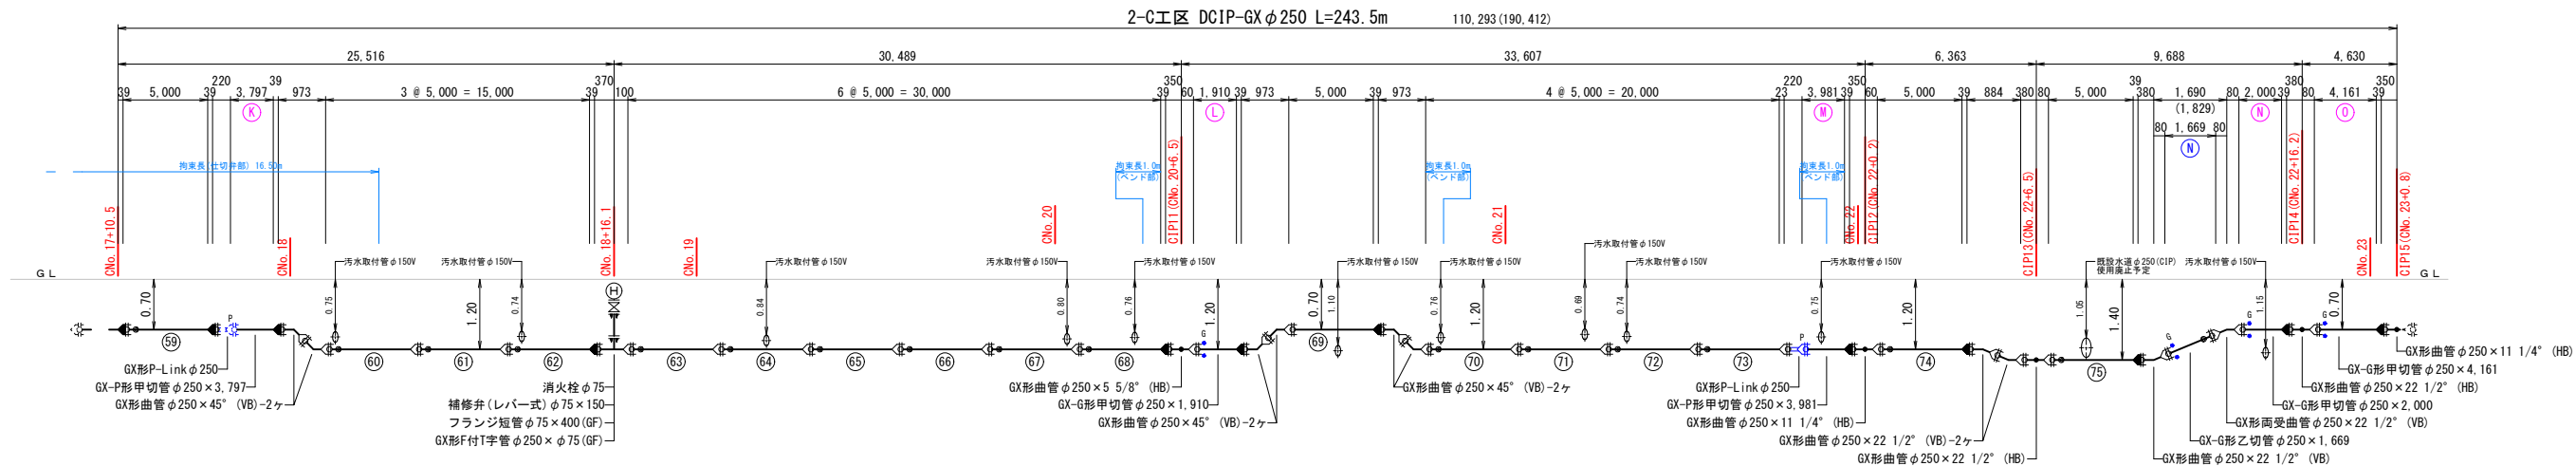



呼 び 径	DCIP-GXφ250 L=110.3m(243.5m)		
舗装種別	(市道)車道As L=110.3m		
昼夜区分	昼間工事 L=110.3m		
土質区分	普通土 L=110.3m		
床掘土留区分	機械掘削(素掘) L=95.3m	軽量鋼矢板全面 矢板長2.0m L=7.0m	機械掘削(素掘) L=8.0m
実測延長			
事業区分	【補助】 L=110.3m		

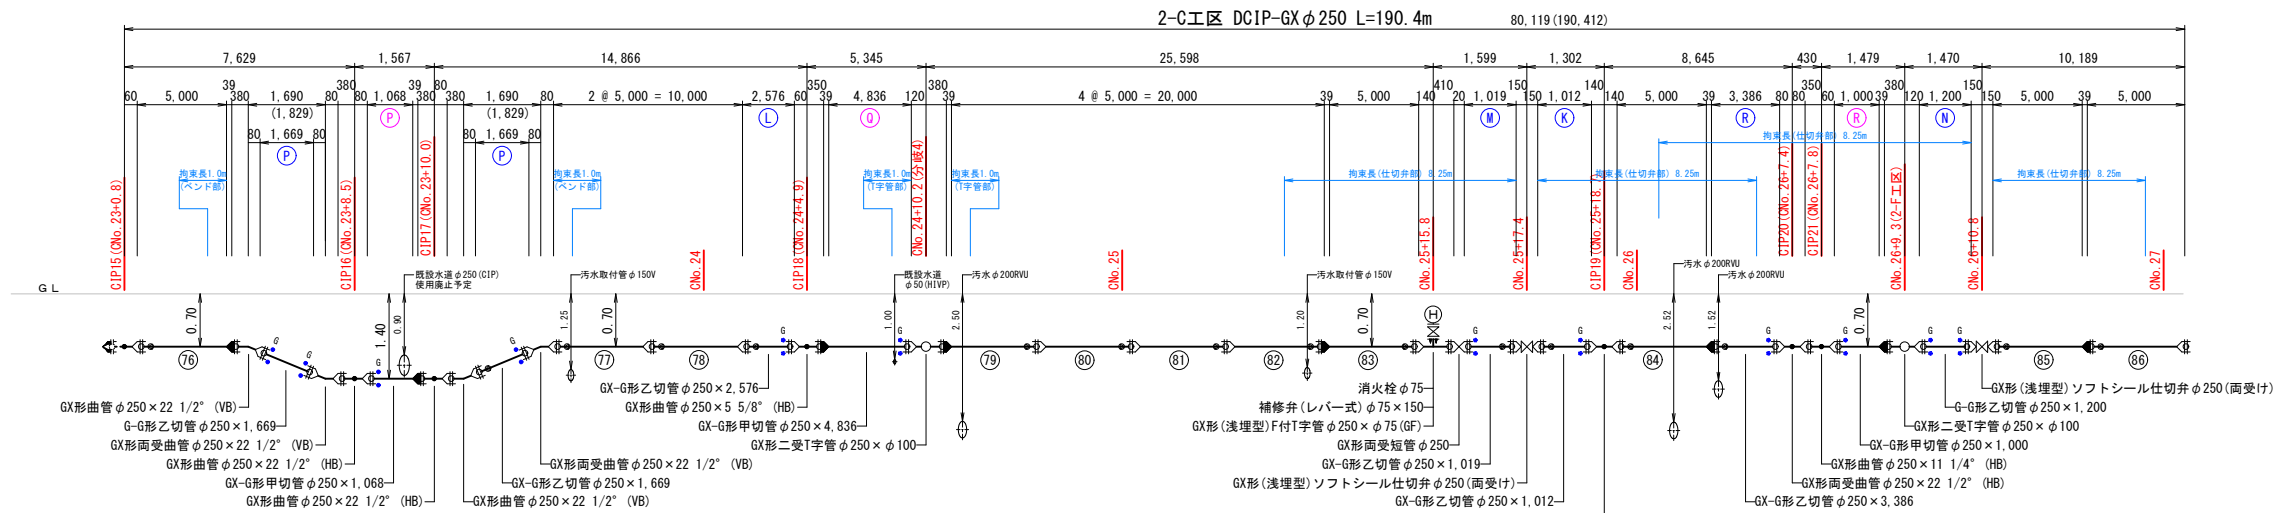

呼び径	DC1P-GX φ250 L=80.1m(190.4m)		
舗装種別	(市道)車道As L=80.1m		
昼夜区分	昼間工事 L=80.1m		
土質区分	普通土 L=80.1m		
床掘土留区分	機械掘削(素掘) L=6.3m	軽量鋼矢板全面 矢板長2.0m L=4.2m	機械掘削(素掘) L=69.6m
実測延長			
事業区分	【補助】 L=80.1m		

2-G工区【補助】		
GX形	ライナ	φ 250 - 20組
GX形	P-Link	φ 250 - 2組
GX形	G-Link	φ 250 - 16組
GX形異形管接合部品		φ 250 - 24組


凡 例	
	GX継手
	GX継手 (ライン使用)
	GX形 P-Link
	GX形 G-Link
	GX形挿し口突部

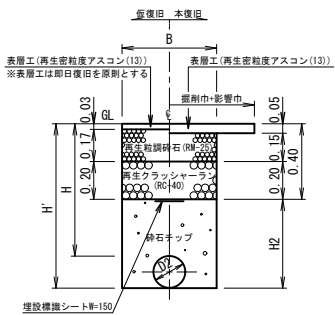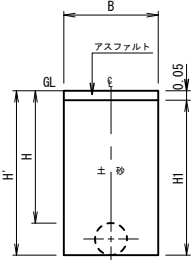掘削

(市道)車道As

1.0m当り								
呼び径	外径 D2 (mm)	土被り H (m)	H' (m)	H1 (m)	H2 (m)	B (m)	管体積 (m ³)	備 考
φ250	272	1.40	1.68	1.63	1.28	0.95	0.058	2-C工区伏越 矢板長2.0m 腹起1段
φ250	272	1.30	1.58	1.53	1.18	0.95	0.058	2-C工区伏越 矢板長2.0m 腹起1段
φ250	272	1.20	1.48	1.43	1.08	0.65	0.058	2-C工区伏越 2-C工区
φ250	272	0.70	0.98	0.93	0.58	0.65	0.058	2-C工区
φ200	220	1.20	1.42	1.37	1.02	0.60	0.038	分岐5
φ200	220	0.70	0.92	0.87	0.52	0.60	0.038	分岐5
φ200	220	0.70	1.32	1.27	0.92	1.35	0.038	連絡2 不斷水 既設有
φ200	220	0.70	1.21	1.16	0.81	0.80	0.038	連絡2 不斷水 穿孔機側
φ200	220	0.70	1.32	1.27	0.92	1.25	0.038	連絡1 不斷水 既設有
φ150	169	0.70	1.21	1.16	0.81	0.60	0.022	連絡1 不斷水 穿孔機側
φ150	169	1.20	1.37	1.32	0.97	0.55	0.022	2-D工区
φ150	169	0.70	0.87	0.82	0.47	0.55	0.022	2-D工区
φ100	118	0.80	1.12	1.07	0.72	1.20	0.011	2-F工区不斷水并 既設有
φ100	118	0.80	0.92	0.87	0.52	0.55	0.011	2-F工区
φ100	118	0.70	0.82	0.77	0.42	0.55	0.011	2-F工区
φ75	93	0.70	0.80	0.75	0.40	0.55	0.007	分岐4. 泥吐3. 一時洗管
φ50	60	0.70	0.76	0.71	0.36	0.55	0.003	分岐4. 泥吐3
φ250	272	1.20	1.68	1.63	1.28	0.90	0.058	給水 不斷水 矢板長2.0m 腹起1段
φ40	48	1.20	1.64	1.59	1.24	0.60	0.002	給水 不斷水 穿孔機側 矢板長2.0m 腹起1段
φ250	272	0.70	1.18	1.13	0.78	0.90	0.058	給水 不斷水
φ40	48	0.70	1.14	1.09	0.74	0.60	0.002	給水 不斷水 穿孔機側
φ40	48	0.70	0.75	0.70	0.35	0.55	0.002	給水
φ25以下	34	0.70	0.74	0.69	0.34	0.55	0.001	給水(全部)
φ200	220	0.70	0.92	0.87	0.52	0.75	0.038	フランジ蓋取付 既設有 分岐5付近


会所掘り部
(G-Link, P-Link設置箇所)

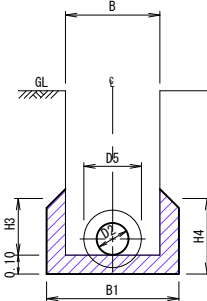

1箇所当り									
呼び径	外径 D2 (mm)	最大外径 D5 (mm)	B (m)	B1 (m)	H3 (m)	H4 (m)	延長 延長	人力掘削 土砂 (m³)	備 考
φ250	272	409	0.65	0.80	0.40	0.50	0.50	0.080	2-C工区
φ200	220	354	0.60	0.75	0.35	0.45	0.50	0.073	分岐5
φ150	169	305	0.55	0.70	0.30	0.40	0.50	0.065	2-D工区
φ100	118	244	0.55	0.65	0.25	0.35	0.50	0.051	2-F工区


(※矢板設置箇所は除く)

不斷水連絡部 S=1/20

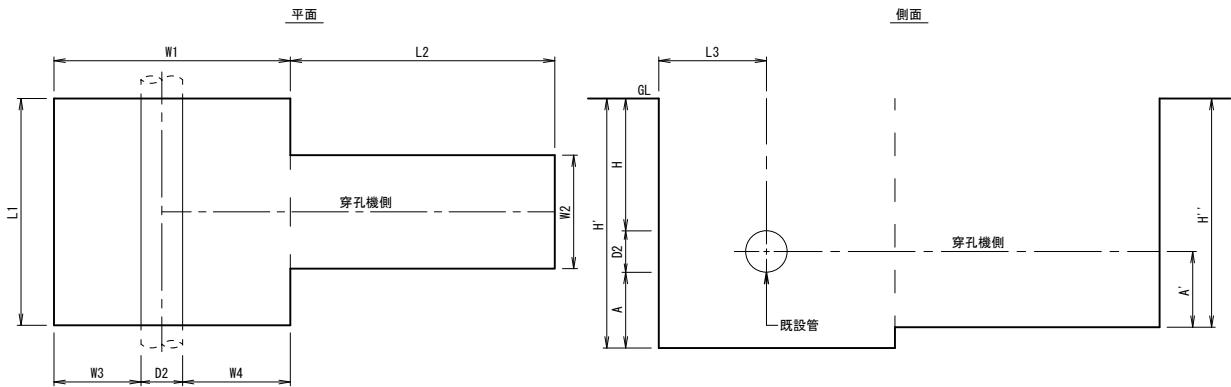


呼び径	外径 D2 (mm)	土被り H (mm)	L1 (m)	L2 (m)	L3 (m)	W1 (m)	W2 (m)	W3 (m)	W4 (m)	A (m)	A' (m)	H' (m)	H'' (m)	備 考
φ200×φ200	220	0.70	1.40	1.20	0.50	1.35	0.80	0.39	0.74	0.40	0.40	1.32	1.21	連絡2 取出し
φ200×φ150	220	0.70	1.20	1.40	0.57	1.25	0.60	0.46	0.57	0.40	0.40	1.32	1.21	連絡1 取出し
φ250×φ40	272	1.20	0.80	0.70	0.45	0.90	0.60	0.31	0.31	0.20	0.30	1.68	1.64	給水取出し (名路他3軒)
φ250×φ40	272	0.70	0.80	0.70	0.45	0.90	0.60	0.31	0.31	0.20	0.30	1.18	1.14	給水取出し (長田米敷他7軒)

簡易不斷水弁部 S=1/20
(2-F工区終点 $\phi 100$)

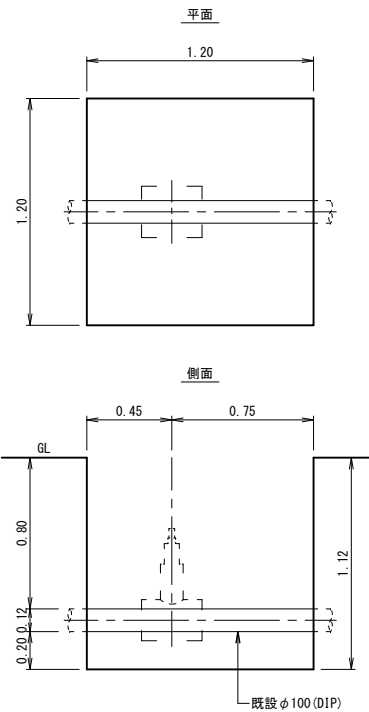

土留工 $S=1/20$

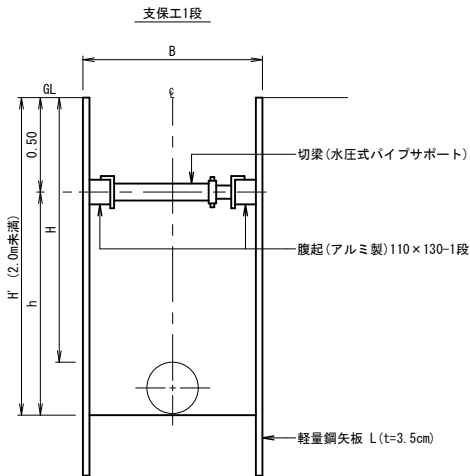


呼び径	土被り H (m)	H' (m)	h (m)	B (m)	矢板長 L (m)	備 考
φ250	1.40	1.68	1.18	0.95	2.0	2-C工区
φ250	1.30	1.58	1.08	0.95	2.0	2-C工区
φ250	1.20	1.68	1.18	0.90	2.0	給水 不漏水連絡 (水越他3軒)
φ40	1.20	1.64	1.14	0.60	2.0	給水 不漏水穿孔機側 (水越他3軒)


工事年度	平成29年度起工第 号 工区		
工事名	配水管布設替工事(大橋一丁目2工区)		
路線名	○筋地区 橋		
工事箇所	○市 町 大橋一丁目外地区		
図面名	弁室構造図(2工区)		
縮尺	1/10	図面番号	全10葉之内 7 号
事務所名	行橋市環境水道部上水道課		
認可当初	実	当	初
可	第	回	変
更	施	第	回
	更	可	

弁室構造図 S=1/10


仕切弁室

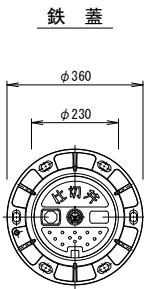


φ250 DP=0.70m

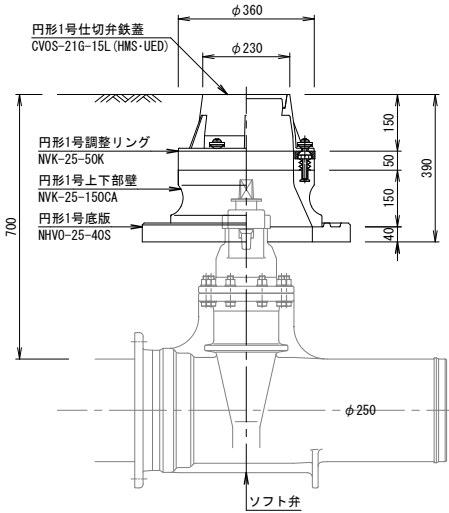


φ100, φ75 DP=0.70m

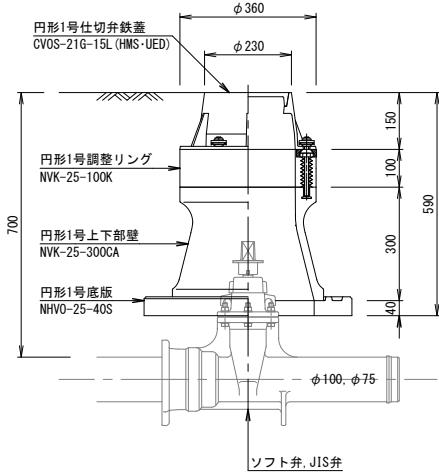

φ100 DP=0.80m

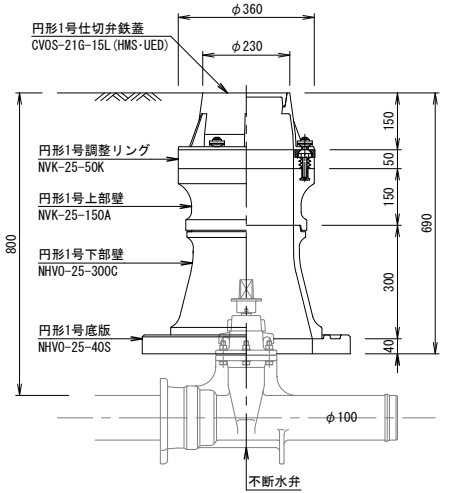


φ40, φ25 DP=0.70m

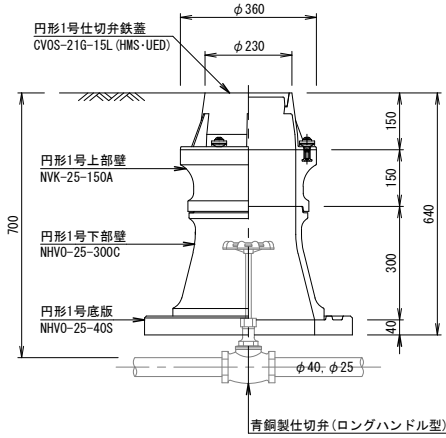


消火栓室


鉄蓋

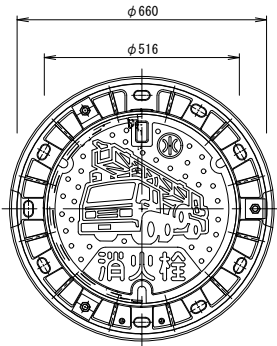

φ250 DP=1.20m

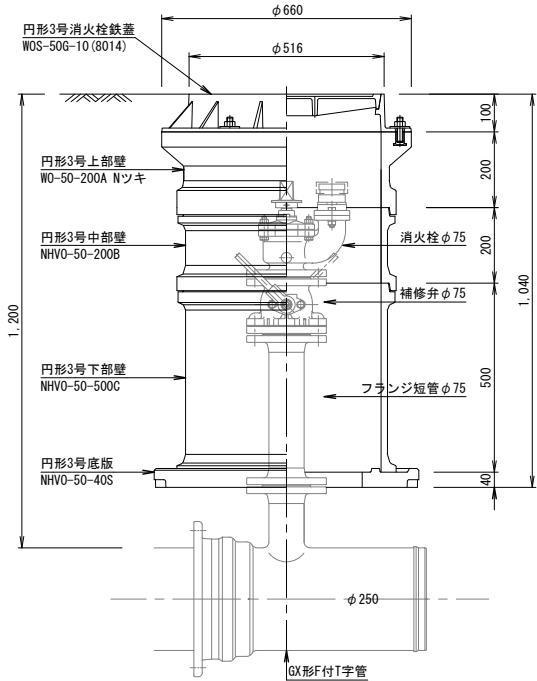

φ250 DP=0.70m

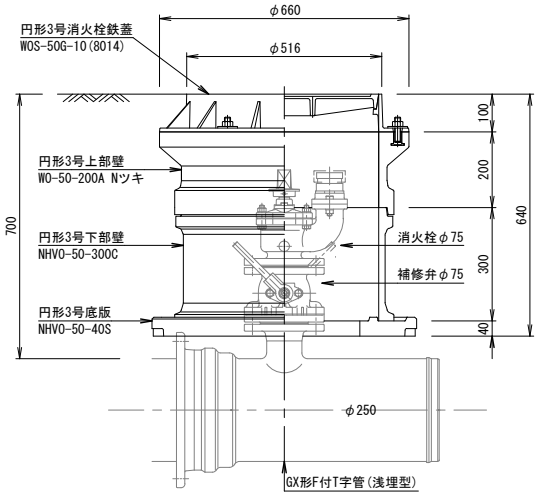

工 事 年 度	平成 29 年 度 起 工 災 査 定 第 号 工 区
工 事 名	配水管布設替工事 (大橋一丁目2工区)
路 線 名	線 筋 地 区 橋
工 事 箇 所	行 橋 市 郡 町 村 大橋一丁目外地区
図 面 名	給 水 平 面 図 (2工区)
縮 尺	1/500 図面番号 全 10 葉之内 8 号
事 務 所 名	行橋市環境水道部上水道課
認 可 第 回 変 更	初 実 初 査 定 施 回 変 更 回



給水平面図 S=1/500

