


◇位置図

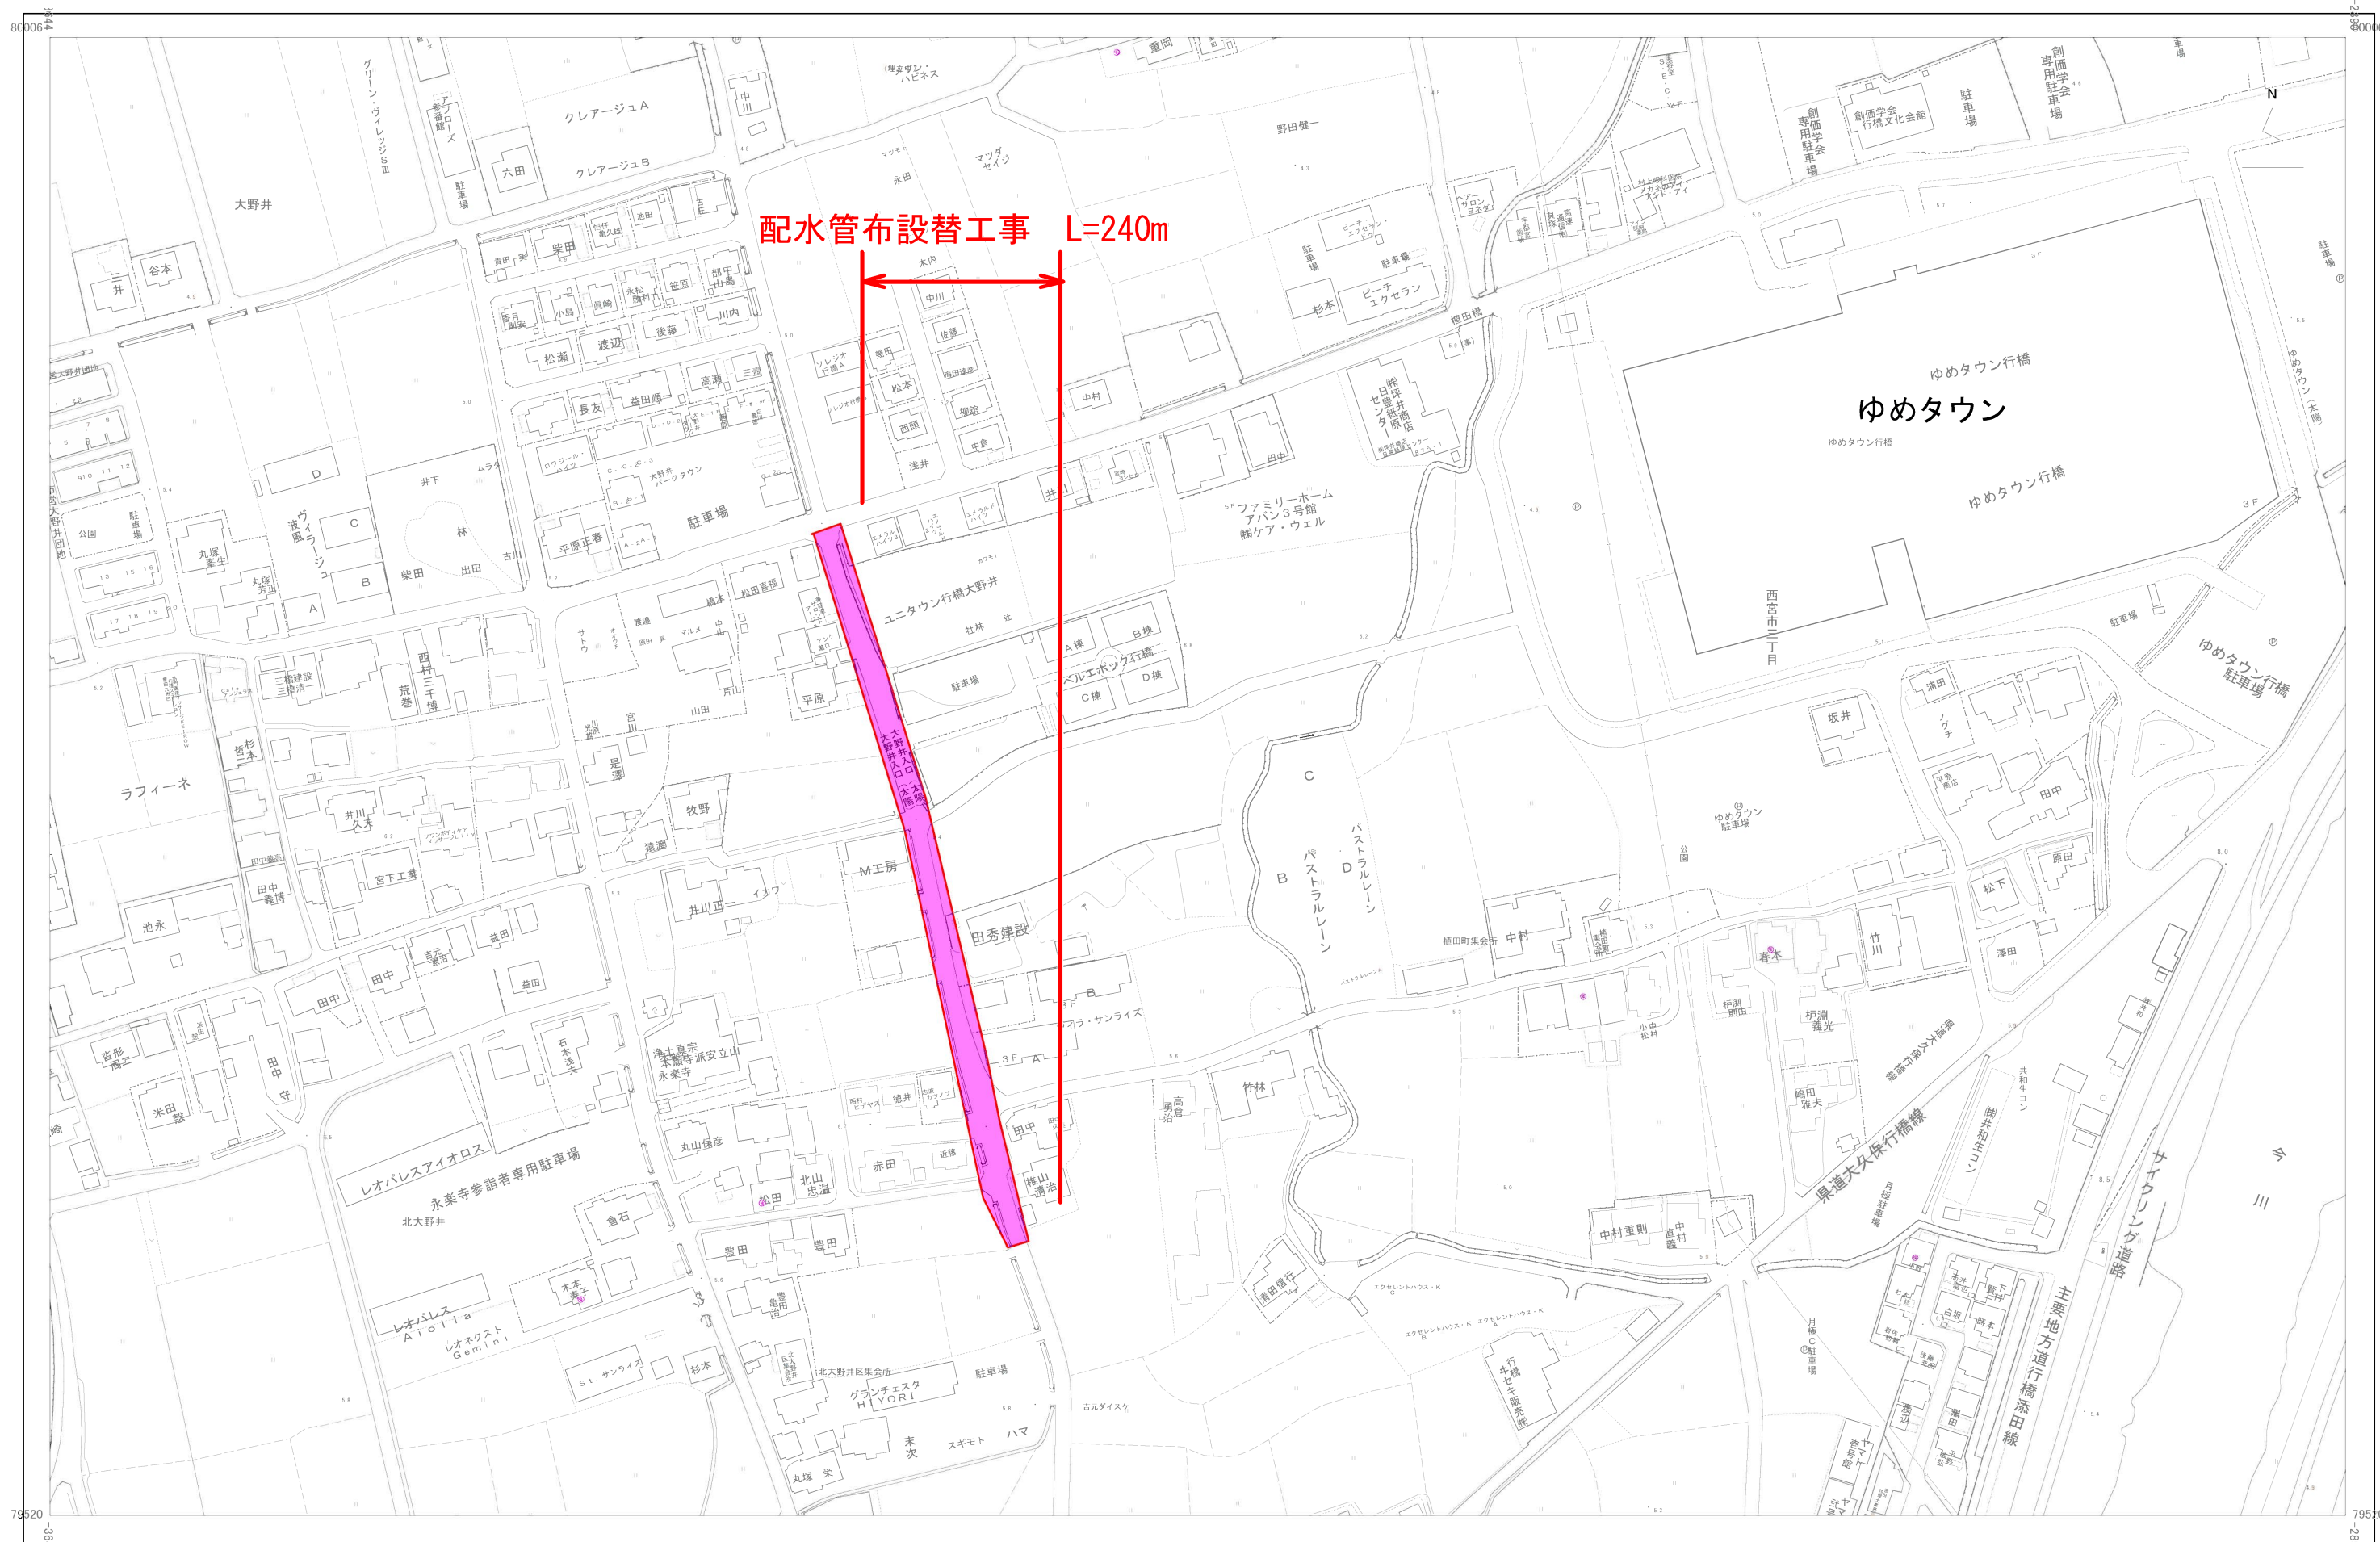

(17/05/22)

0 200m


行橋市

工事年度	平成 29 年 度却工 第 号 工区 災査定			
工事名	配水管布設替工事(大野井 1 工区)			工事
工事箇所	行橋 市 大字大野井 地内			
図面名	平面図			
縮 尺	図示	図面番号	全 業之内	号
事務所名	行橋市環境水道部上水道課			
認 可	当 初 第 回変更	認 可	当 初 第 回変更	査 定 第 回変更

平面図

A3:S=1/1000

大字大野井

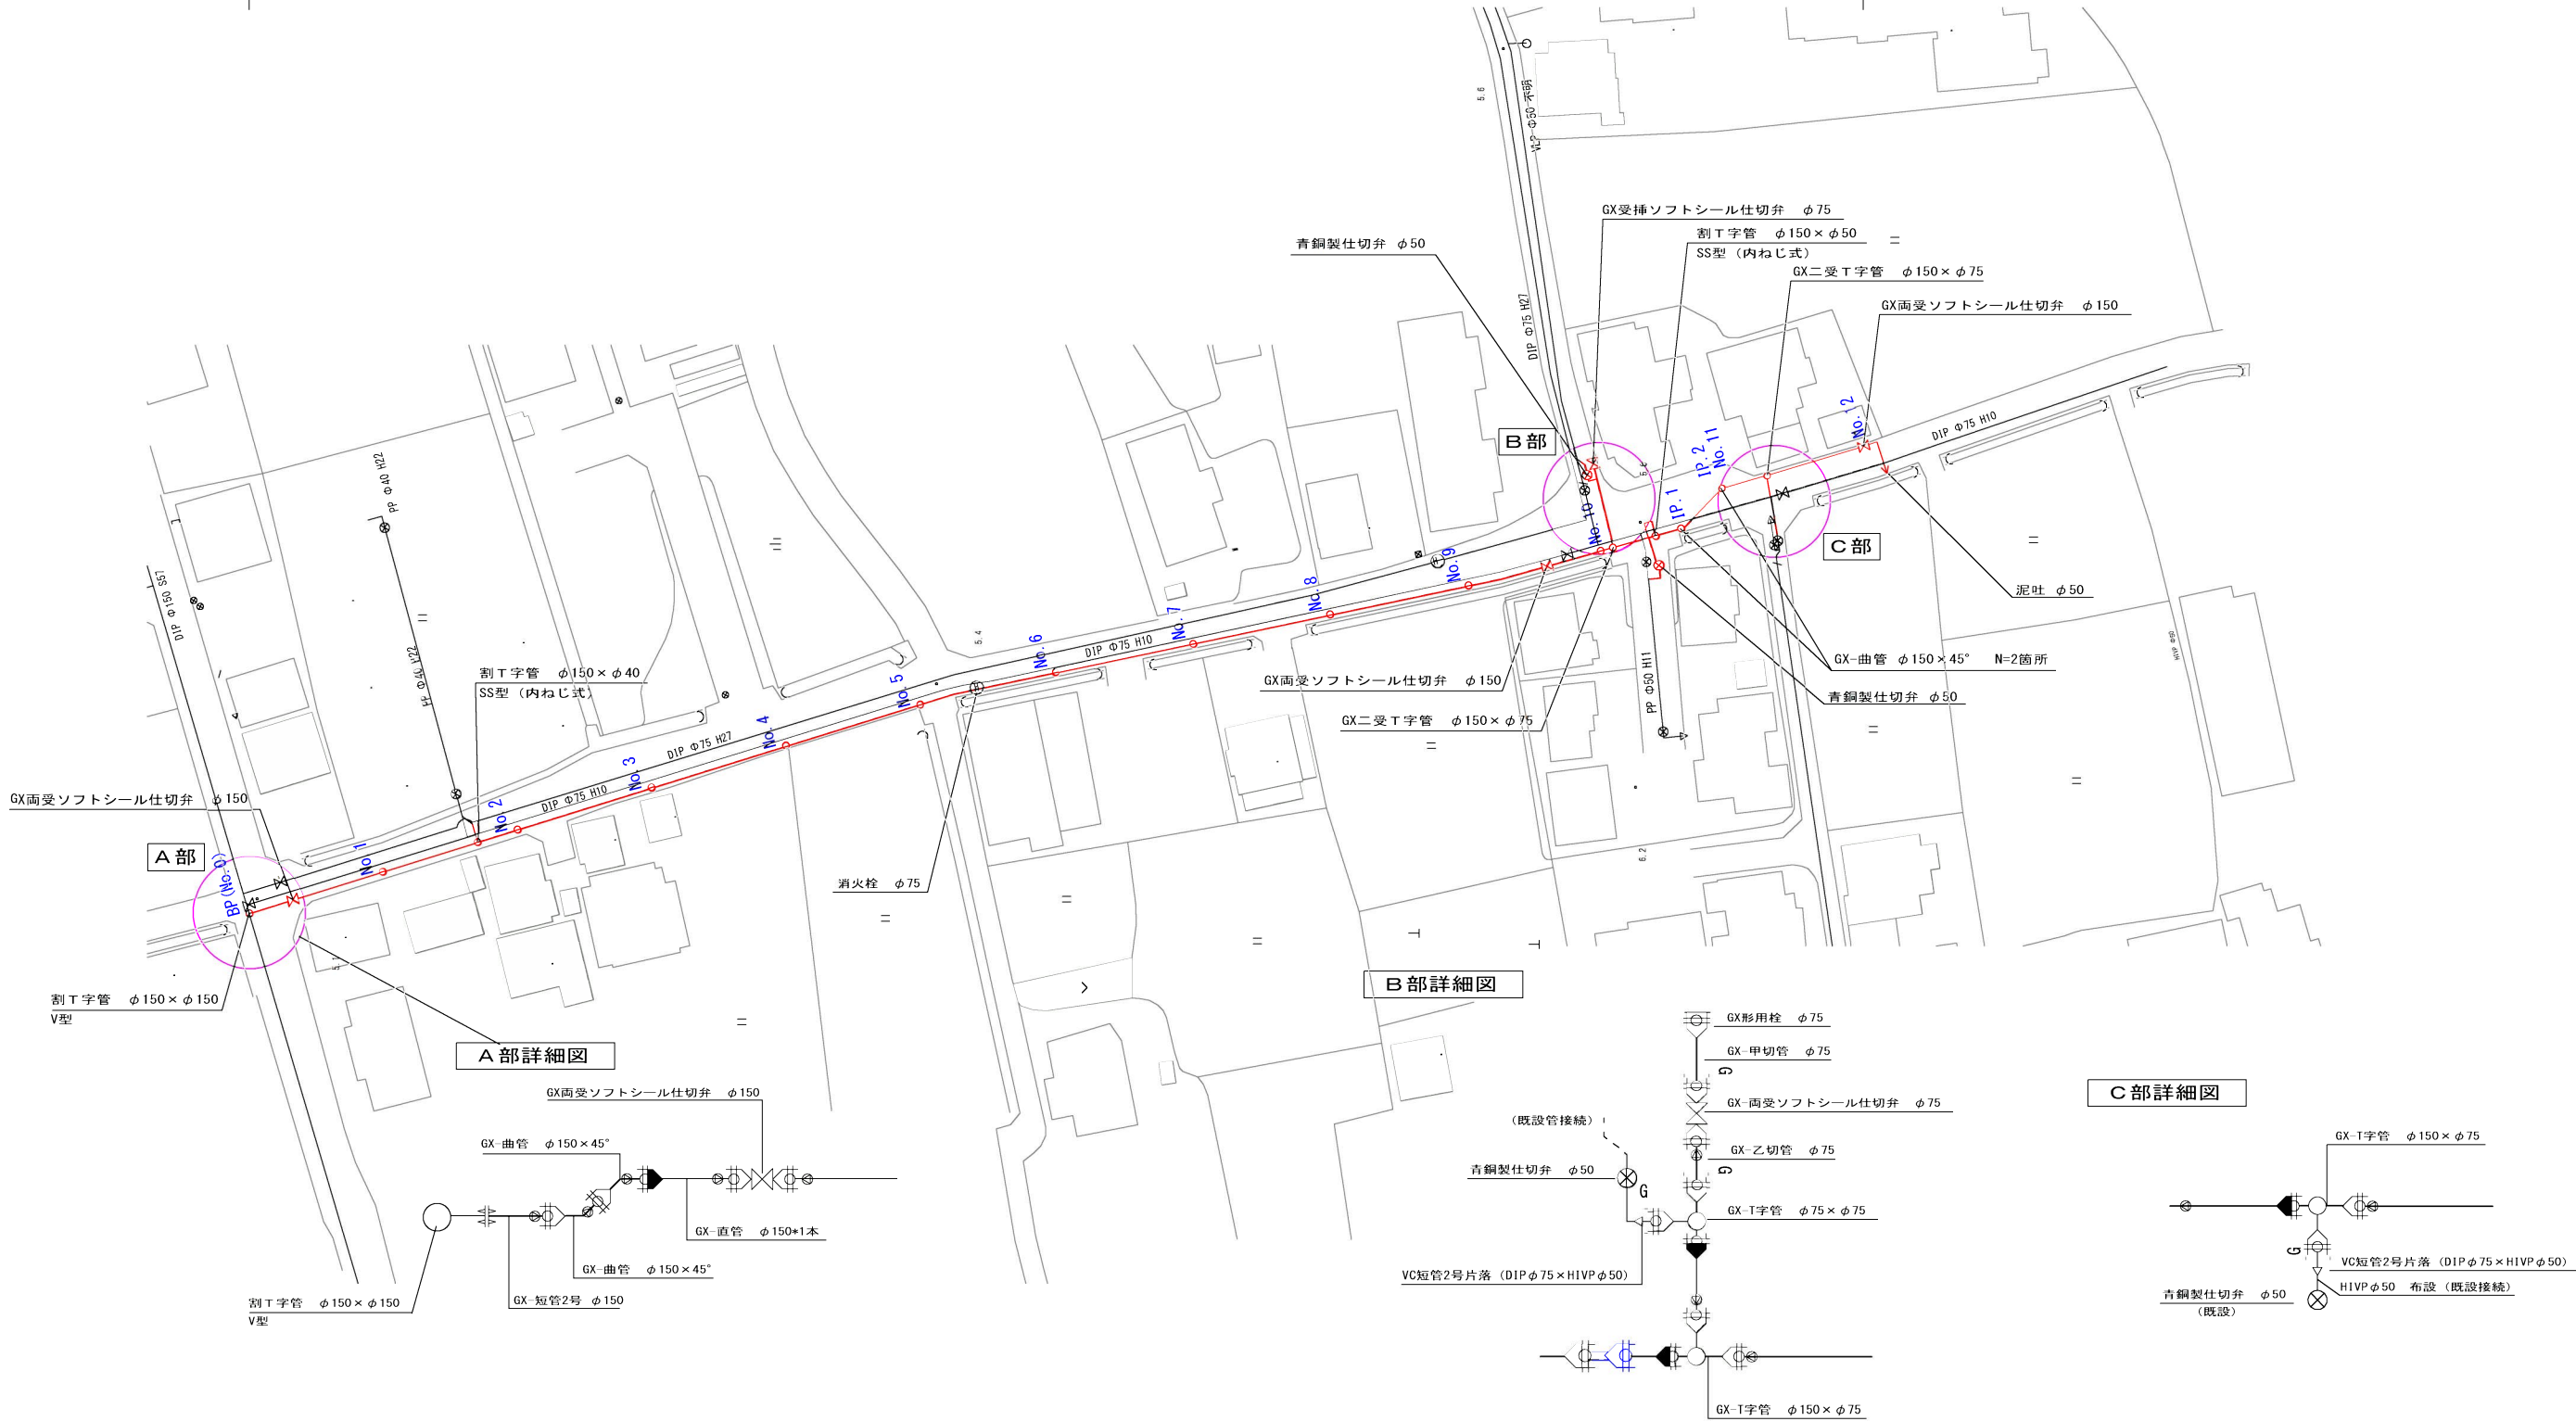

工事年度	平成 29 年 度却工 災査定			第 号	工区
工事名	配水管布設替工事(大野井 1 工区)				工事
工事箇所	行橋 ⑩ 町	大字大野井	地内		
図面名	管 割 図				
縮 尺	図示	図面番号	全	業之内	号
事務所名	行橋市環境水道部上水道課				
認 可	☐ 当 初 ☐ 第 回変更	認 可	☐ 当 初 ☐ 第 回変更	☐	査 定

管 割 図







S:NONSCAL

大字大野井

本線部

接続部B部

接続部C部

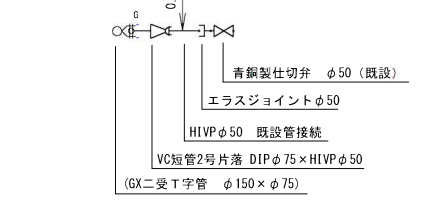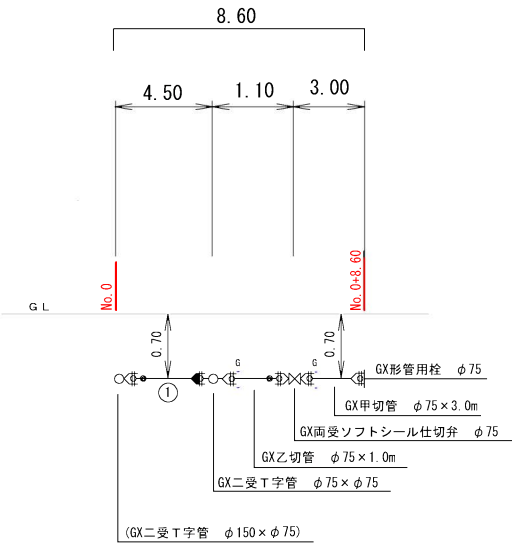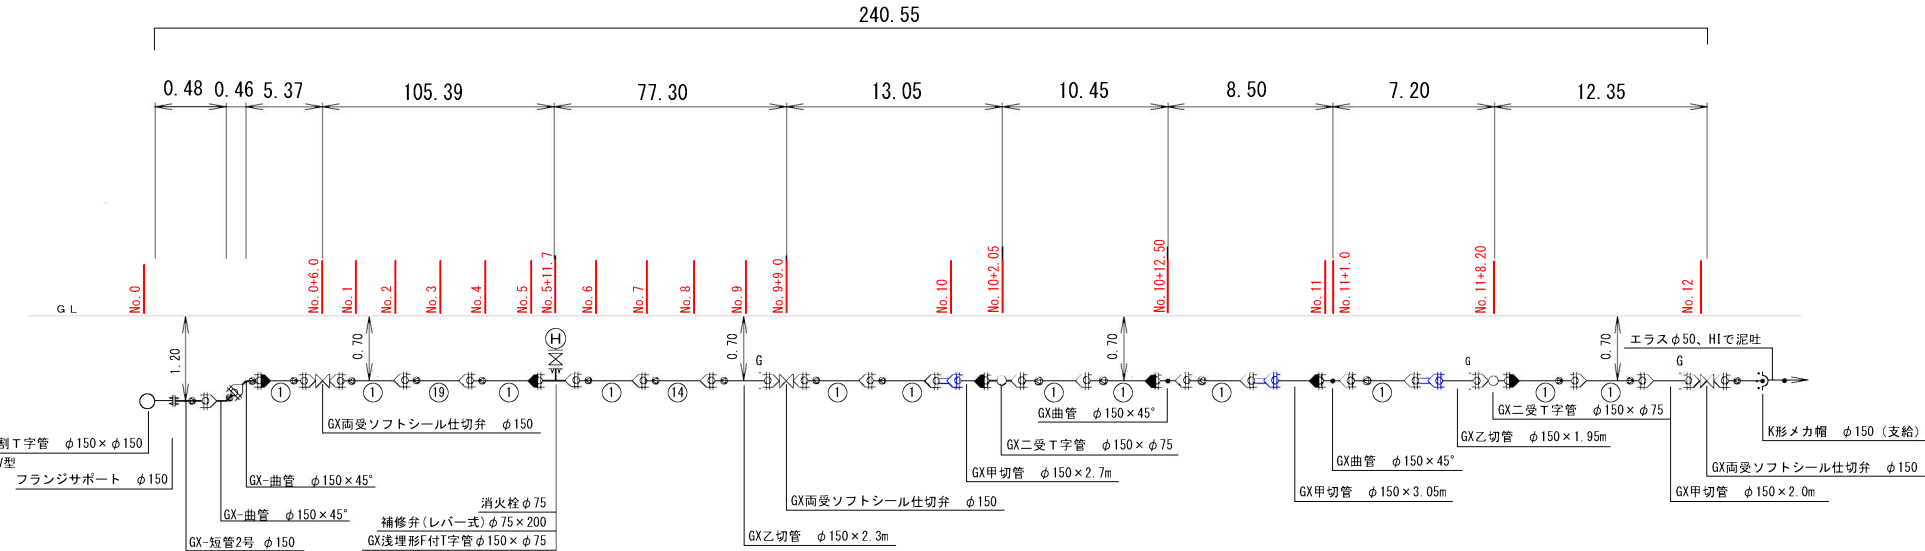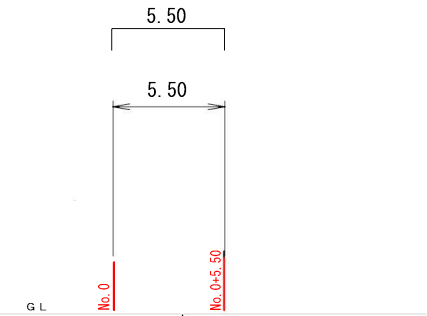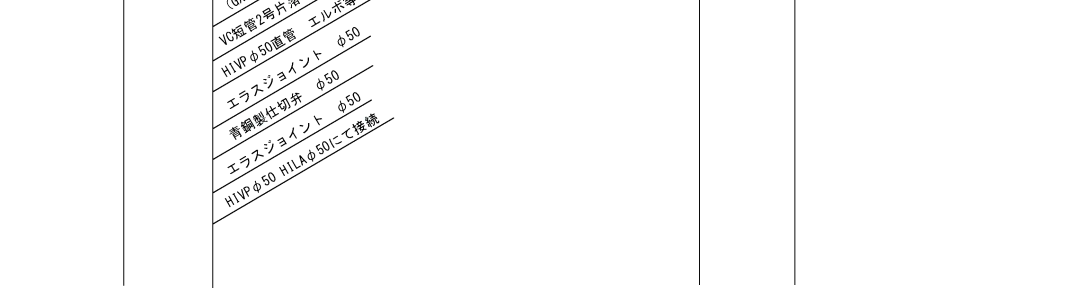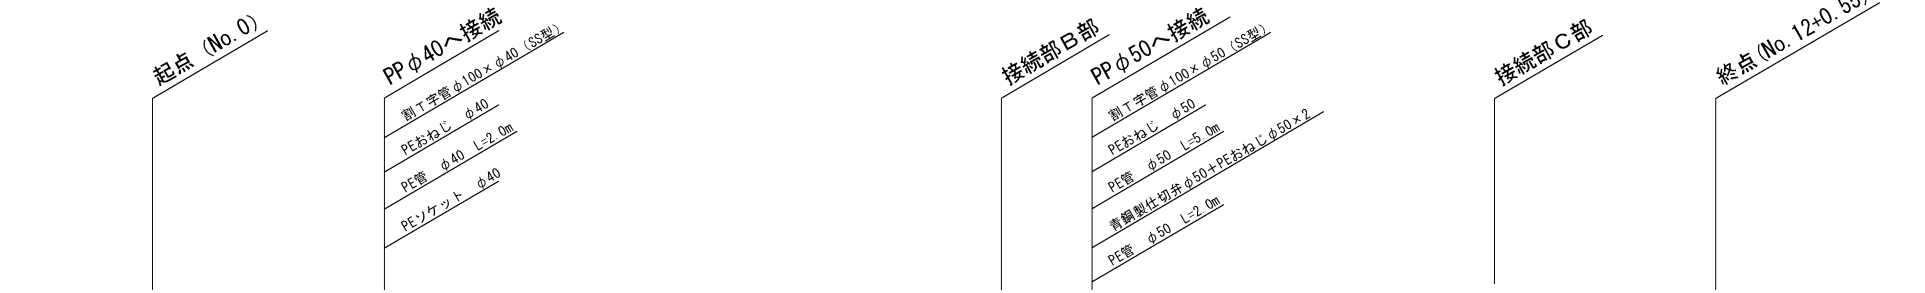

呼び径	DIP-GX φ150 L=240.55m(240.70m)
舗装種別	(市道)車道As L=240.6m
昼夜区分	昼間工事 L=240.6m
土質区分	普通土 L=240.6m
床掘土留区分	機械掘削(素掘) L=240.6m

呼び径	DIP-GX φ75 L=8.60m
舗装種別	(市道)車道As L=8.6m
昼夜区分	昼間工事 L=8.6m
土質区分	普通土 L=8.6m
床掘土留区分	機械掘削(素掘) L=8.6m

呼び径	HIVP φ50 L=5.5m
舗装種別	(市道)車道As L=5.5m
昼夜区分	昼間工事 L=5.5m
土質区分	普通土 L=5.5m
床掘土留区分	機械掘削(素掘) L=5.5m

数量表(本線部)

GX形 直管 φ150	—48本	フランジサポート φ150	—1個
GX形 曲管45° φ150	—4本	消火栓 φ75	—1個
GX形二受T字管 φ150×φ75	—2個	補修弁 φ75×200	—1個
GX形浅埋形F付T字管 φ150×φ75	—1個	仕切弁ボックス(3号 H=640)	—1個
GX形 短管2号 φ150	—1個	PEおねじ φ50	—3個
GX形 ライナ φ150	—6組	PEおねじ φ40	—1個
GX形 P-Link φ150	—3組	PEソケット φ50	—1個
GX形 G-Link φ150	—3組	PEソケット φ40	—1個
GX形異形管接合部品 φ150	—10組	PE管 φ50	—7m
GX形両受ソフトシール仕切弁 φ150	—3個	PE管 φ40	—2m
割T字管(V型) φ150×φ150	—1個		
割T字管(SS型) φ150×φ50	—1個		
割T字管(SS型) φ150×φ40	—1個		
青銅製仕切弁 φ50	—1個		
仕切弁ボックス(1号 H=490)	—3個		
仕切弁ボックス(1号 H=640)	—1個		

数量表(接続部)

GX形 直管 φ75	—2本
GX形二受T字管 φ75×φ75	—1個
GX形 ライナ φ75	—1組
GX形 G-Link φ75	—3組
GX形異形管接合部品 φ75	—2組
GX形両受ソフトシール仕切弁 φ75	—1個
GX形 管用栓 φ75	—1個
HILA φ50	—1個
エラスジョイント φ50	—3個
青銅製仕切弁 φ50	—1個
VC短管2号片落 DIP φ75×HIVP φ50	—2個
仕切弁ボックス(1号 H=640)	—1個
仕切弁ボックス(1号 H=590)	—1個

凡 例

- GX形継手
- GX形継手(ライナ使用)
- GX形 P-Link
- GX形 G-Link
- GX形挿し口突部


工事年度	平成 29 年度		度起工 災査定		第 号	工区
工事名	配水管布設替工事(大野井 1 工区)					工事
工事箇所	行橋	町 郡	大字大野井	地内		
図面名	給水仕様図					
縮 尺	図示	図面番号	全	葉之内	号	
事務所名	行橋市環境水道部上水道課					
認 可	当 初	認 可	当 初	査 定		
可 第	回変更	可 第	回変更			



給水仕様図

A3:S=1/1000

大字大野井

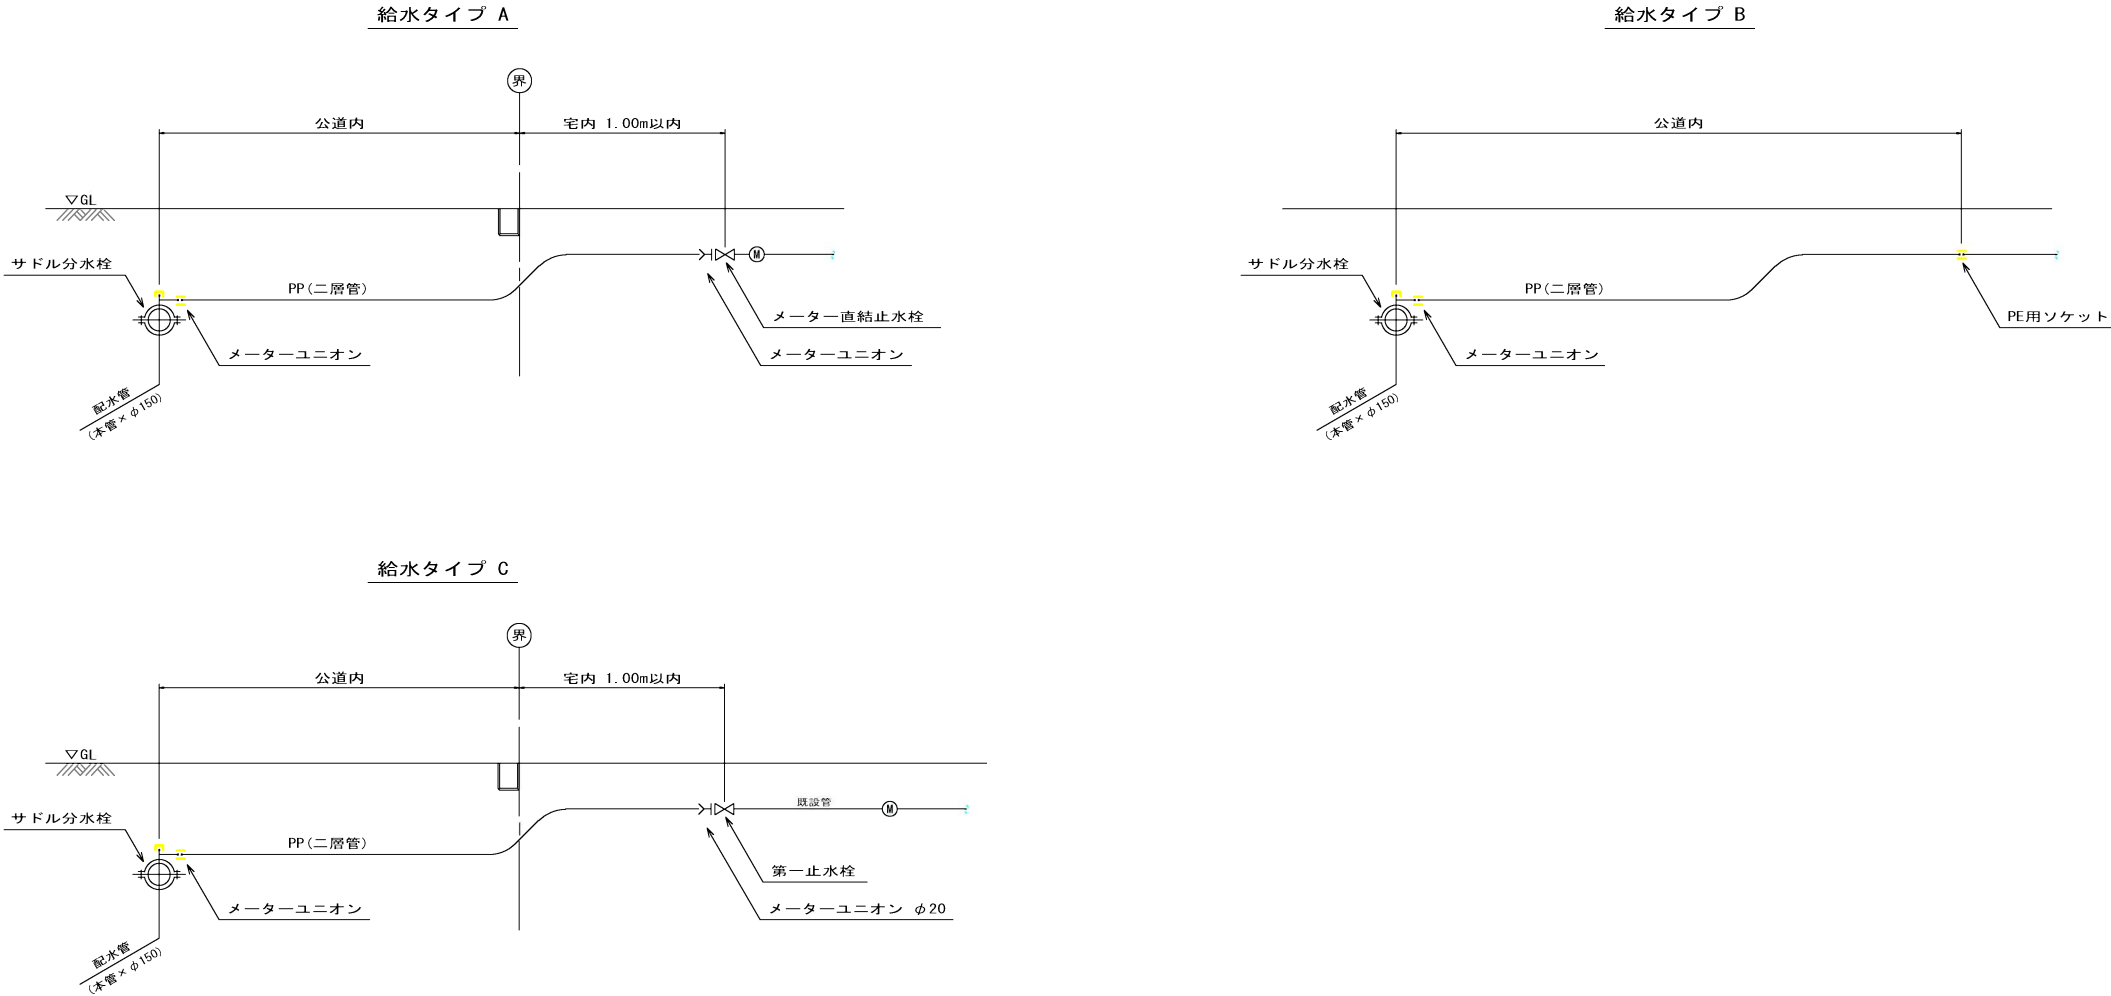


給水番号	氏 名	給水 タイプ	本管口径 (mm)	給水口径 (mm)	サドル 割 T 字 分水栓	防食コア	メーター ユニオン	P E ソケット	P E 延長 (m)	公道内距離 (m)	舗装切断 (m)	舗装面積 (㎡)
1	渡辺	B	150	20	φ 150 × φ 20	φ 20	φ 20	φ 20	1.0	1.0	2.5	0.5
2	サロンドアージュ	B	150	20	φ 150 × φ 20	φ 20	φ 20	φ 20	1.0	1.0	2.5	0.5
3	瀧口	B	150	20	φ 150 × φ 20	φ 20	φ 20	φ 20	1.0	1.0	2.5	0.5
4	平原	B	150	20	φ 150 × φ 20	φ 20	φ 20	φ 20	1.0	1.0	2.5	0.5
5	ペルエボック	B	150	50	φ 150 × φ 50	φ 50	φ 50	φ 50	2.0	1.0	2.5	0.5
6	M工房	B	150	20	φ 150 × φ 20	φ 20	φ 20	φ 20	1.0	1.0	2.5	0.5
7	小出水	B	150	20	φ 150 × φ 20	φ 20	φ 20	φ 20	1.0	1.0	2.5	0.5
8	田秀建設	B	150	20	φ 150 × φ 20	φ 20	φ 20	φ 20	1.0	1.0	2.5	0.5
9	坂田	B	150	20	φ 150 × φ 20	φ 20	φ 20	φ 20	1.0	1.0	2.5	0.5
10	椎山	B	150	20	φ 150 × φ 20	φ 20	φ 20	φ 20	1.0	1.0	2.5	0.5
合計：10箇所					φ 150 × φ 20 (舗装管用サドル) 合計：9個 φ 150 × φ 50 (舗装管用割 T 字管) 合計：1個	φ 20 合計：9個 φ 50 合計：1個	φ 20 合計：9個 φ 50 合計：1個	φ 20 合計：9個 φ 50 合計：1個	φ 20 L=9.0m φ 50 L=2.0m		L=25.0m	A=5.0㎡

工事年度	平成 29 年 度却工 第 号 工区 災査定		
工事名	配水管布設替工事(大野井 1 工区)		工事
工事箇所	行橋 ⑩ 町 大字大野井 地内		
図面名	掘削・復旧断面図		
縮 尺	図示	図面番号	全 葉之内 号
事務所名	行橋市環境水道部上水道課		
認 可	☐ 当 初 ☐ 第 回変更	認 可	☐ 当 初 ☐ 第 回変更
	☐ 査 定		☐

掘削・復旧断面図

大字大野井

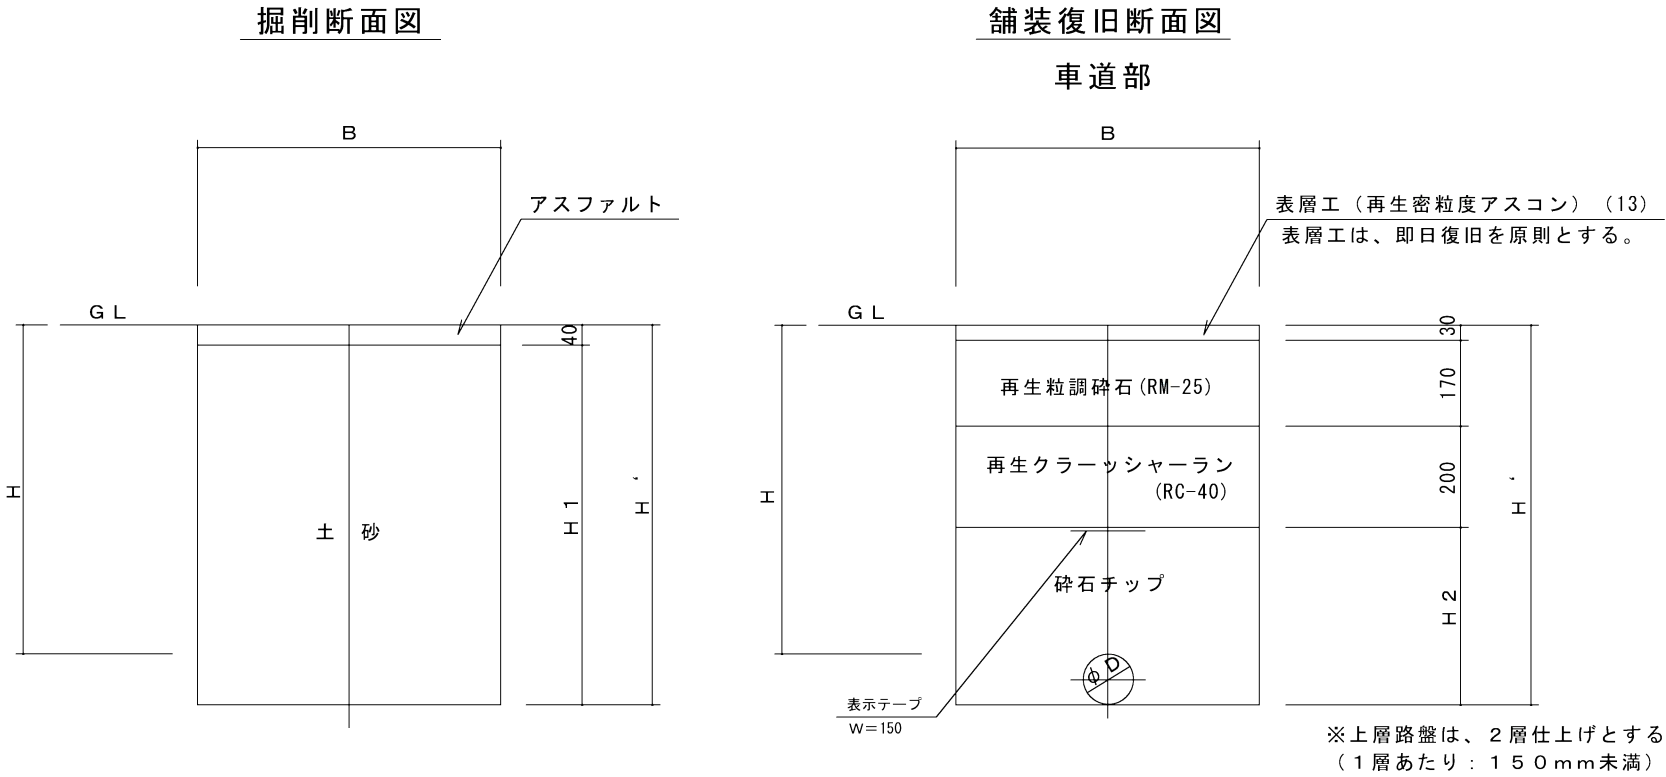

1. 0m当り


名称 口径	外径 D（mm）	土被り H（m）	H'（m）	H1（m）	H2（m）	B（m）	管体積 （m3）	備 考
φ150	169	0.700	0.870	0.830	0.470	0.700	0.022	
φ100	118	0.700	0.820	0.780	0.420	0.650	0.011	
φ75	93	0.700	0.800	0.760	0.400	0.500	0.007	
φ50	60	0.700	0.760	0.720	0.360	0.500	0.000	
φ40	48	0.700	0.750	0.710	0.350	0.500	0.000	
φ25	34	0.700	0.740	0.700	0.340	0.500	0.000	
φ20	27	0.700	0.730	0.690	0.330	0.500	0.000	

工事年度	平成 29 年 度却工 災査定				第 号	工区
工事名	配水管布設替工事(大野井 1 工区)					工事
工事箇所	行橋 ⑩ 郡	町 村	大字大野井 地内			
図面名	仕切弁室詳細図、消火栓室詳細図					
縮 尺	図示	図面番号	全 葉之内 号			
事務所名	行橋市環境水道部上水道課					
認 可	☐ 当 初 ☐ 第 回変更	認 可	☐ 当 初 ☐ 第 回変更	☐	査 定	


仕切弁室詳細図

大字大野井


φ 1 5 0
土被り h=0.70m

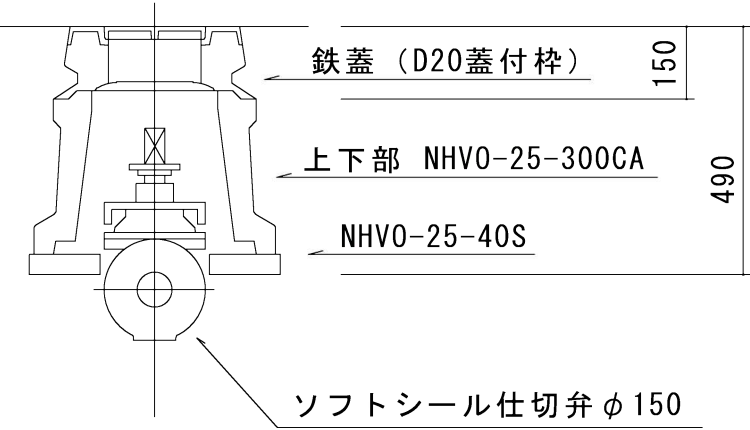

φ 7 5
土被り h=0.70m

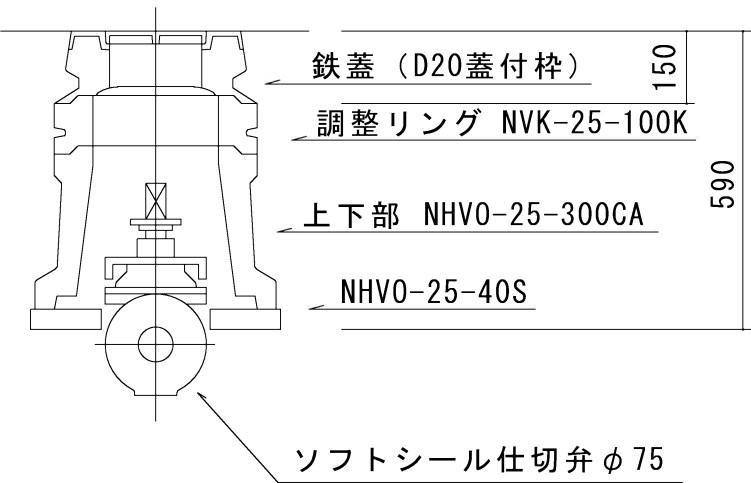

φ 5 0
土被り h=0.70m

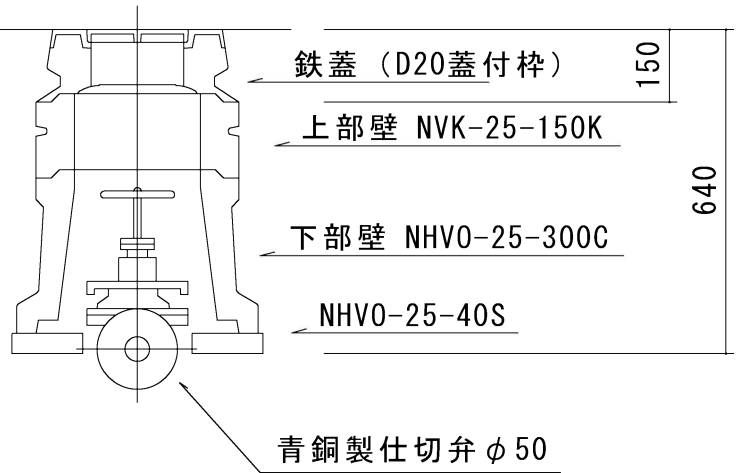

消火栓室詳細図

土被り h=0.70m

