

◇位置図

大橋三丁目

旧橋

納骨堂

禅興寺

浄蓮寺

大橋公園

佐橋市中央公民館

大橋一丁目

川越交差点

大橋三丁目

舟路橋

舟路

中央二丁目

老松橋

明治町木村記念公民館

重隆繁納区公民館

普門寺

西鉄バス 北九州行橋自動車営業所

行橋郵便局

行橋労働基準監督署

行橋税務署

光徳寺

中央一丁目

福岡県庁

施工箇所

主要地方道直方行橋線

◇位置図

大橋三丁目

大橋二丁目

大橋一丁目

川越交差点

施工箇所

主要地方道直方行橋線

行橋郵便局

西鉄バス 北九州行橋自動車営業所

行橋労働基準監督署

行橋税務署

普門寺

明治町木村記念公民館

重隆繁納区公民館

中央二丁目

中央一丁目

光徳寺

福岡県庁

大橋公園

浄蓮寺

禅興寺

納骨堂

旧総

舟路橋

舟路

老松橋

錦橋

宝橋

3.8

3.7

3.6

3.5

3.4

3.3

3.2

3.1

2.5

2.4

2.3

2.2

2.1

2.0

1.9

1.8

1.7

1.6

1.5

1.4

1.3

1.2

1.1

1.0

0.9

0.8

0.7

0.6

0.5

0.4

0.3

0.2

0.1

0.0

N

西

東

南

北

1.0

1.1

[illegible][illegible][illegible]

工 事 年 度	令和元年度起工事第 号 工区			
工 事 名	配水管布設替工事（中央二丁目1工区）			
路 線 名	（線）地区 橋			
工 事 箇 所	行 橋（市）町 村			
図 面 名	計 画 平 面 図（1工区）			
縮 尺	S=1:500	図面番号	全 葉之内 号	
事 務 所 名	行橋市環境水道部上水道課			
認 □ 当	初	実 □ 当	初	□ 査 定
可 □ 第	回 変 更	施 □ 第	回 変 更	□


計画平面図 S=1:500
(1工区)

(夜間施工)

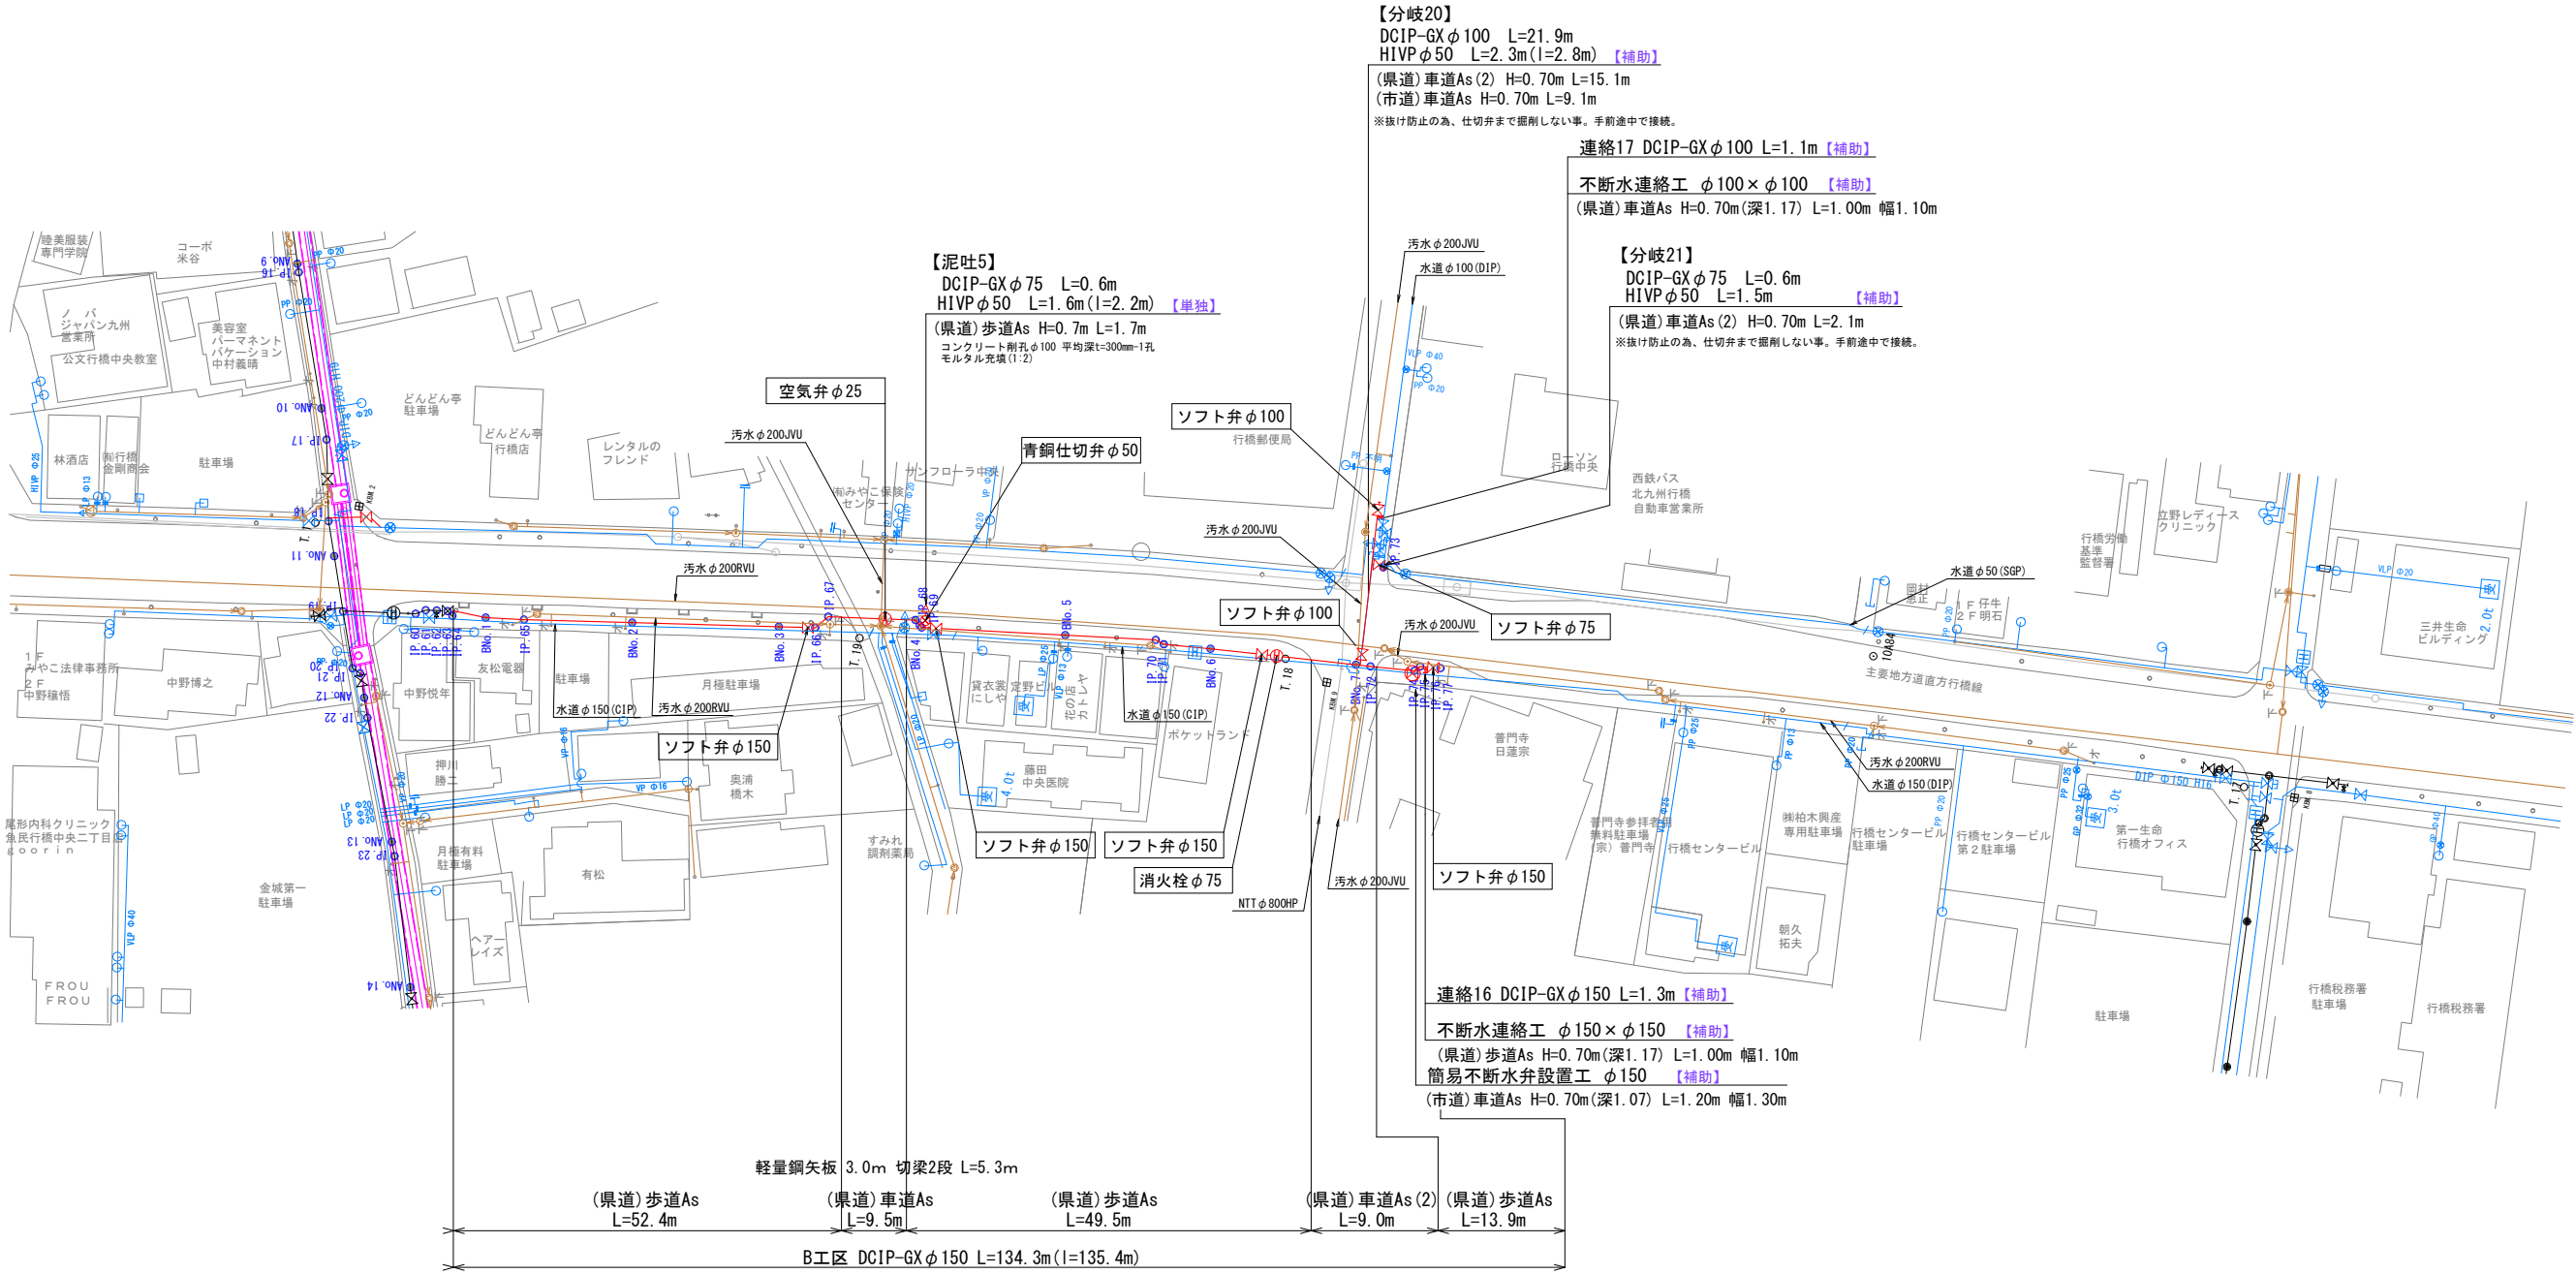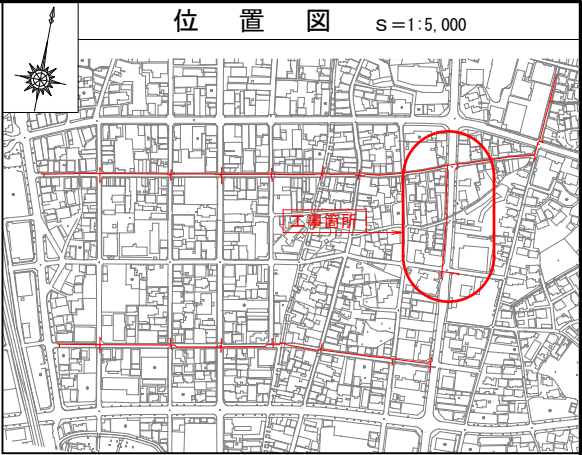

工 事 年 度	令和元年度起工事 災害査定			第 号 工 区
工 事 名	配水管布設替工事（中央二丁目1工区）			
路 線 名	（縦） 防 地区			橋
工 事 箇 所	行 橋 市 郡	町 村		
図 面 名	縦 断 図（1工区）			
縮 尺	縦 1:100 横 1:500	図面番号	全 業之内 号	
事 務 所 名	行橋市環境水道部上水道課			
認 □ 当 初	実 □ 当 初	□ 査 定		
可 □ 第 回 変 更	施 □ 第 回 変 更	□		








縦断図
(1工区)


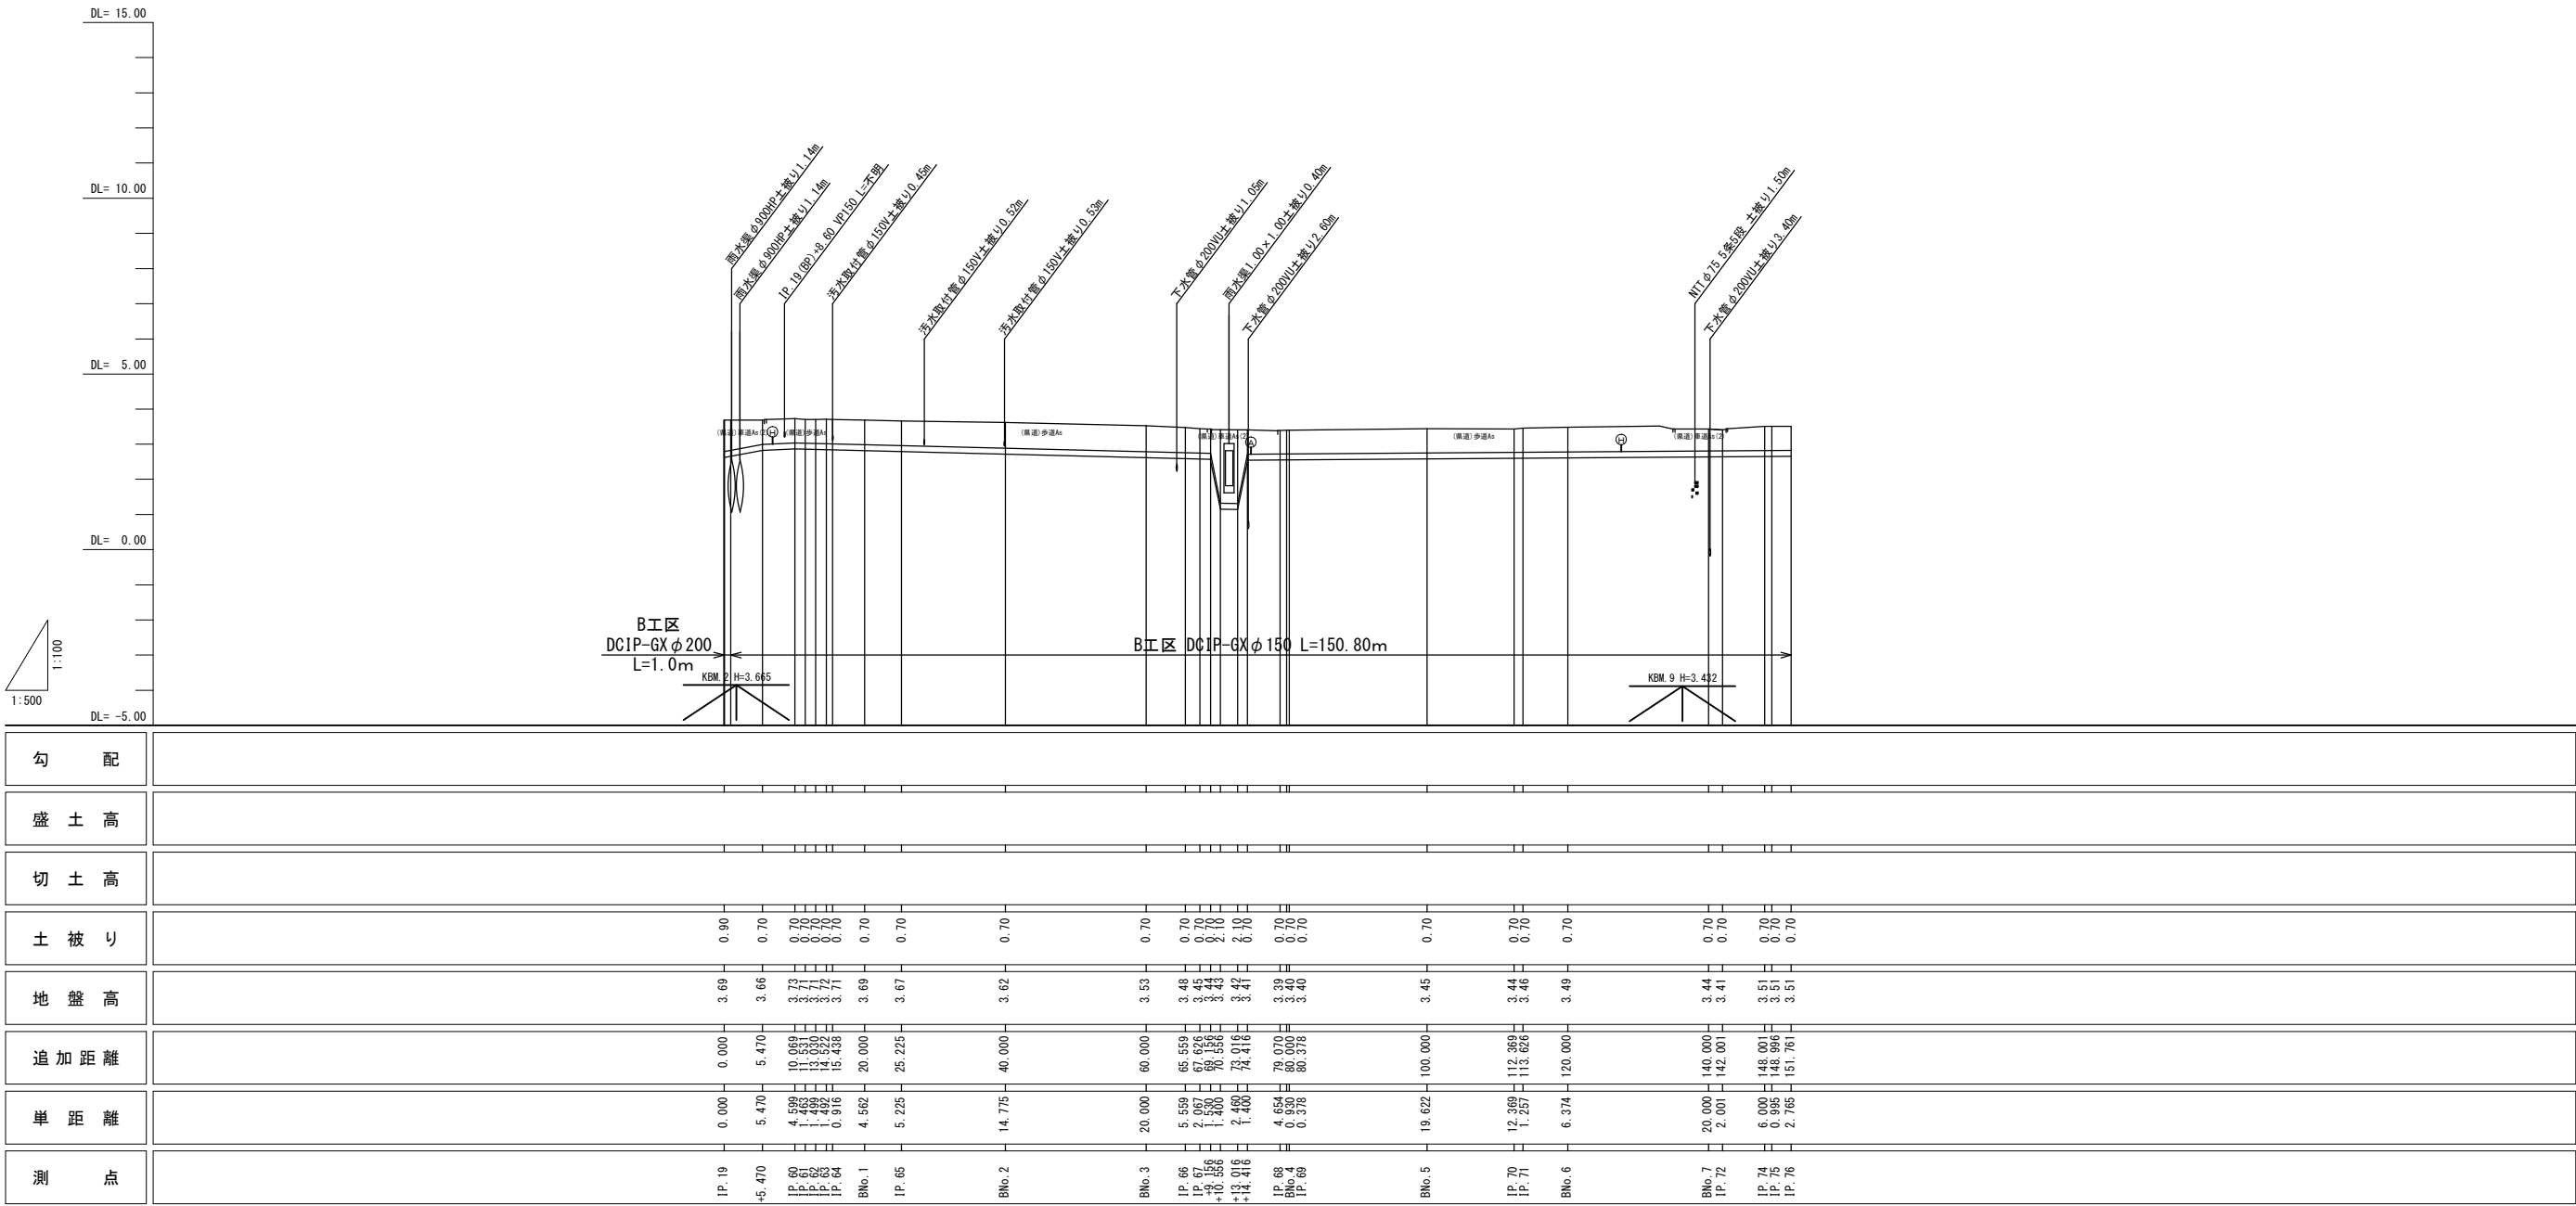


工 事 年 度	令和元年度起工 災査定				第	号	工 区
工 事 名	配水管布設替工事（中央二丁目1工区）						
路 線 名	(線)地区						橋
工 事 箇 所	行 橋 (市) 町 村						
図 面 名	横 断 図（1工区）						
縮 尺	1：100	図面番号	全 業之内				号
事 務 所 名	行橋市環境水道部上水道課						
認 □ 当 初	実 □ 当 初	□ 査 定					
可 □ 第 回変更	施 □ 第 回変更	□					

横断図

(1工区)

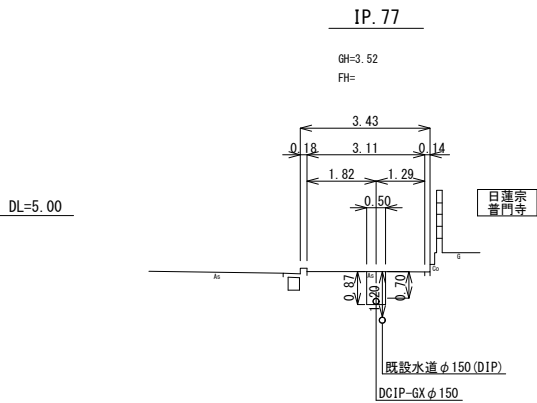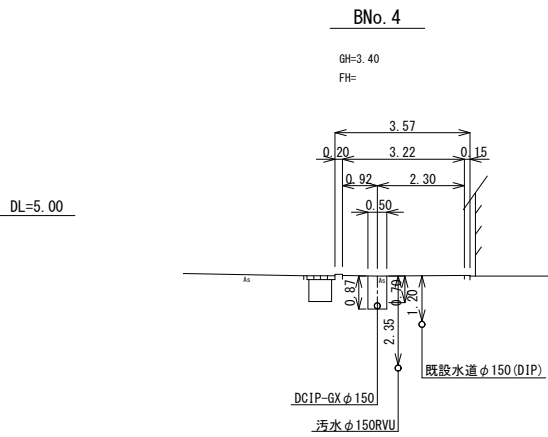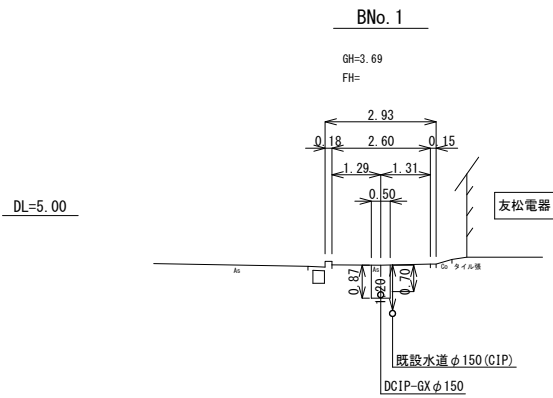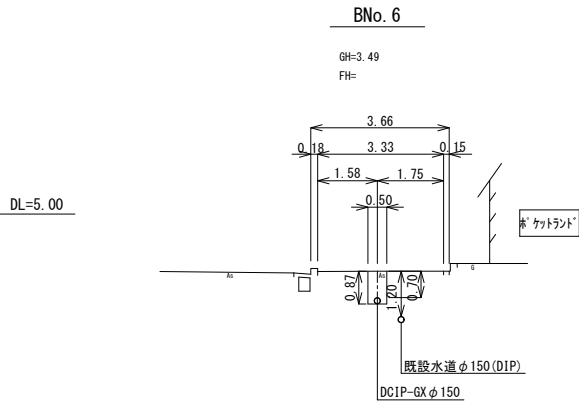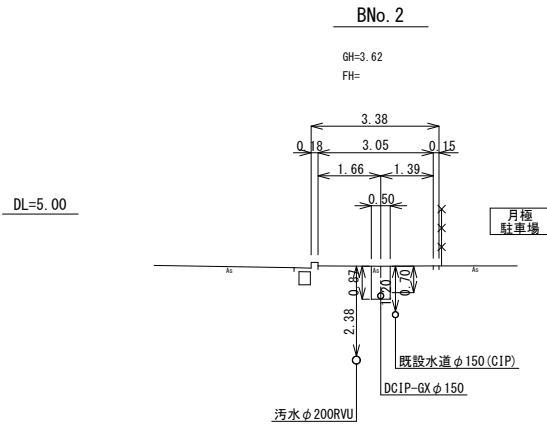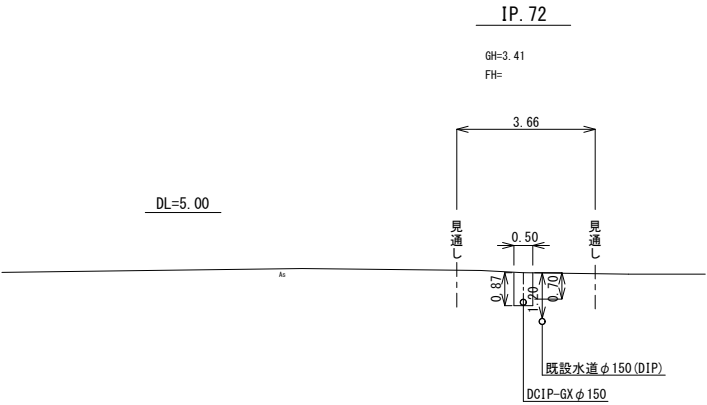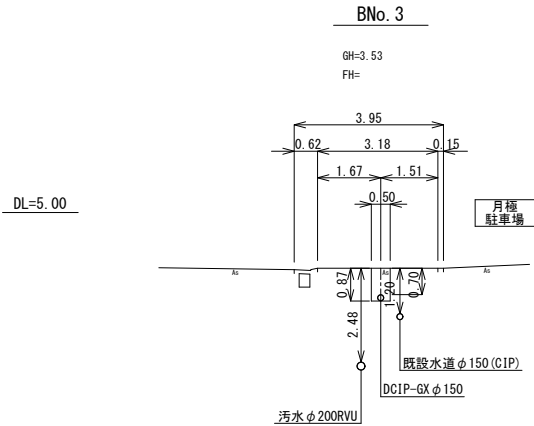


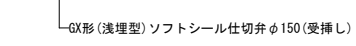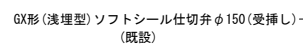[illegible]

4028 J. Neurosci., September 24, 2008 • 28(39):4022–4030 • The Journal of Neuroscience


工 事 年 度	令和元年度起工災害定第 号 工区			
工 事 名	配水管布設替工事（中央二丁目1工区）			
路 線 名	線筋地区 橋			
工 事 箇 所	行橋(市)町村			
図 面 名	管割詳細図(2) (1工区)			
縮 尺	FREE	図面番号	全 葉之内 号	
事 務 所 名	行橋市環境水道部上水道課			
認 可 当 初	実 施 当 初	初 査 定		
可 第 回 変 更	施 第 回 変 更	可		

管割詳細図(2)
(1工区)

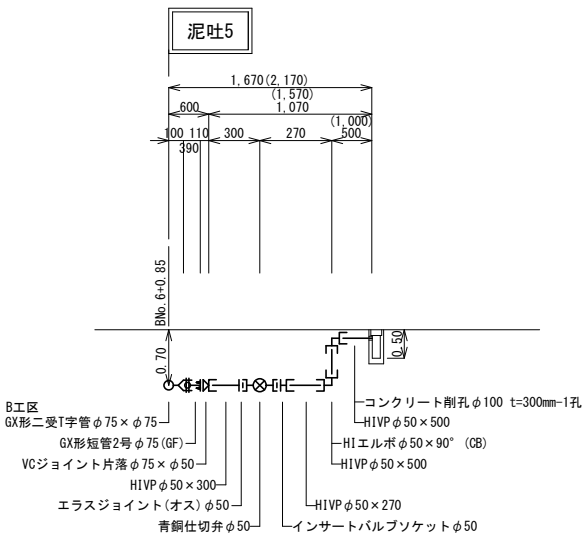


呼び径	DCIP-GX φ75 L=1.1m (I=1.6m)	H1VVP φ50 L=2.3m (I=2.8m)
舗装種別	(県道)歩道As L=1.7m	
昼夜区分	昼間工事 L=1.7m	
土質区分	普通土 L=1.7m	
床掘土留区分	機械掘削(素掘) L=1.7m	
実測延長		
事業区分	【単独】 L=1.7m	

泥吐5【補助】
GX形異形管接合部品 φ75 ー 1組

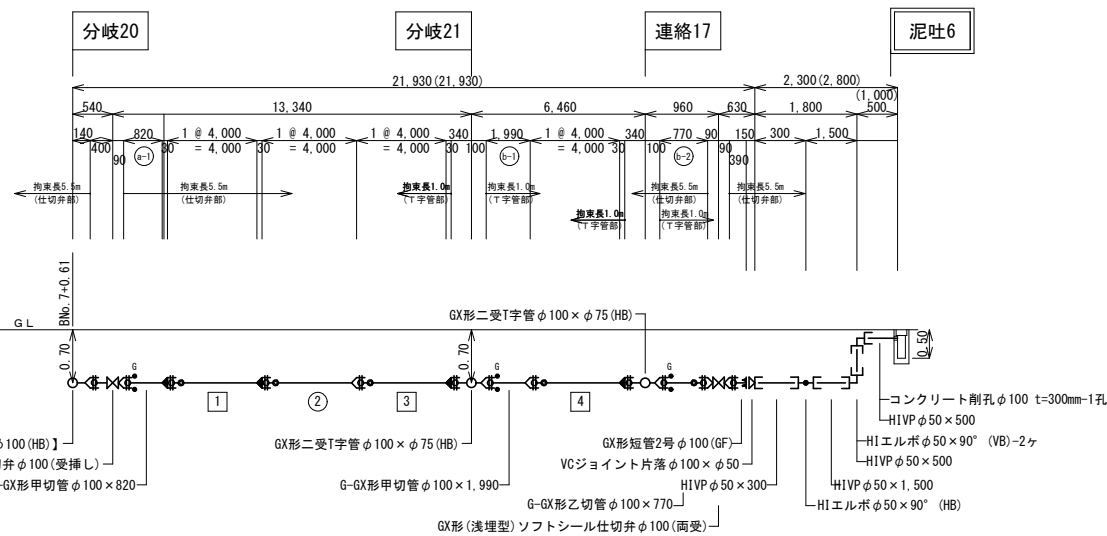


呼び径	DCIP-GX φ100 L=21.9m (21.9m)		H1VVP φ50 L=2.3m (I=2.8m)
舗装種別	(県道)歩道As L=1.9m	(県道)車道As L=13.2m	(市道)車道As L=9.1m
昼夜区分	昼間工事 L=24.2m		
土質区分	普通土 L=24.2m		
床掘土留区分	機械掘削(素掘) L=24.2m		
実測延長			
事業区分	【補助】 L=24.2m		

分岐20【補助】
GX形 ライナ φ100 ー 3組
GX形 G-Link φ100 ー 3組
GX形異形管接合部品 φ100 ー 2組

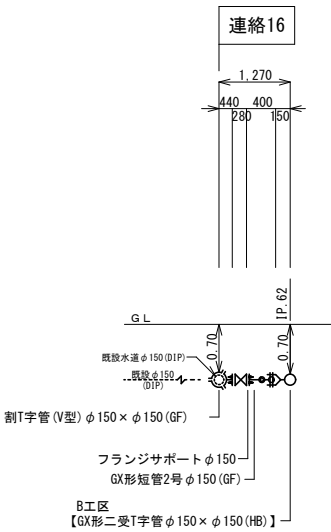


呼び径	DCIP-GX φ150 L=1.3m	H1VVP φ50 L=1.1m
舗装種別	(県道)歩道As L=1.3m	
昼夜区分	昼間工事 L=1.3m	
土質区分	普通土 L=1.3m	
床掘土留区分	機械掘削(素掘) L=1.3m	
実測延長		
事業区分	【補助】 L=1.3m	

連絡16【補助】
GX形異形管接合部品 φ150 ー 1組

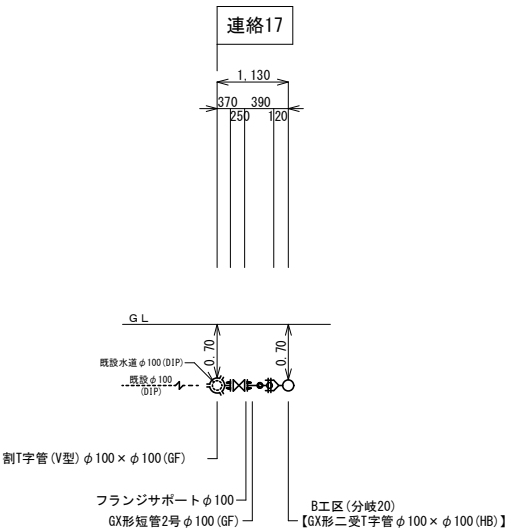


呼び径	DCIP-GX φ100 L=1.1m	H1VVP φ50 L=1.1m
舗装種別	(県道)歩道As L=1.1m	
昼夜区分	昼間工事 L=1.1m	
土質区分	普通土 L=1.1m	
床掘土留区分	機械掘削(素掘) L=1.1m	
実測延長		
事業区分	【補助】 L=1.1m	

連絡17【補助】
GX形異形管接合部品 φ100 ー 1組

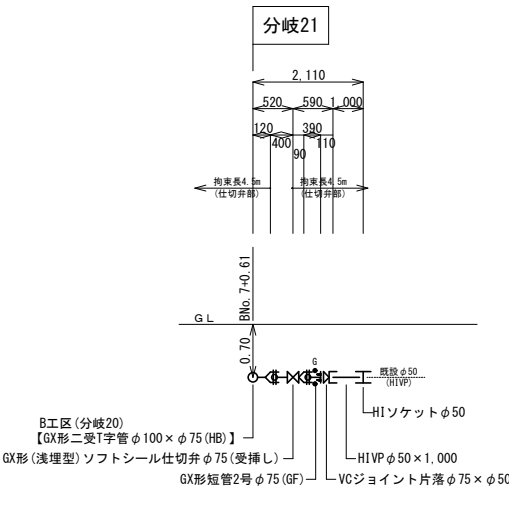

呼び径	DCIP-GX φ75 L=0.6m	H1VVP φ50 L=1.1m
舗装種別	(県道)車道As L=2.1m	
昼夜区分	昼間工事 L=2.1m	
土質区分	普通土 L=2.1m	
床掘土留区分	機械掘削(素掘) L=2.1m	
実測延長		
事業区分	【補助】 L=2.1m	


分岐21【補助】
GX形異形管接合部品 φ75 ー 1組

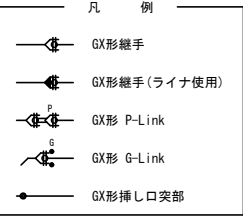


工 事 年 度	令和元年度起工 災査定第 号 工区			
工 事 名	配水管布設替工事（中央二丁目1工区）			
路 線 名	線地区 橋			
工 事 箇 所	行橋市町村			
図 面 名	弁室構造図（1工区）			
縮 尺	S=1:10	図面番号	全 葉之内 号	
事 務 所 名	行橋市環境水道部上水道課			
認 可 当 初	実 可 当 初	査 定		
可 第 回変更	施 可 第 回変更	□		

弁室構造図 S=1:10
(1 工 区)


仕切弁室

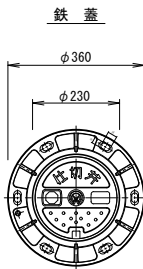


DP=0.70m
φ150

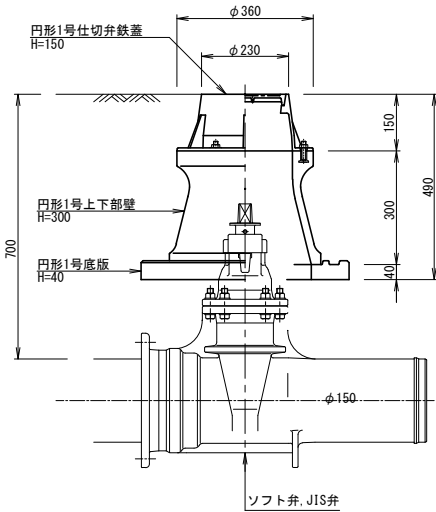


DP=0.70m
φ100, φ75

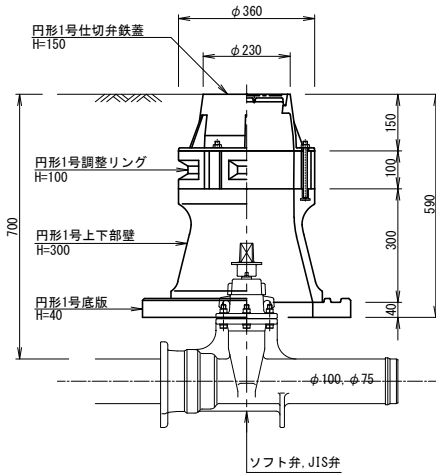


消火栓室

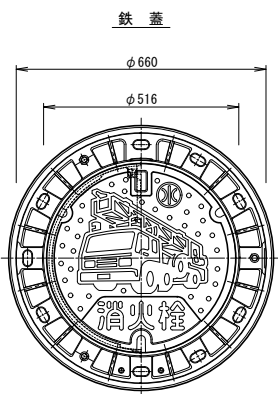


空気弁室

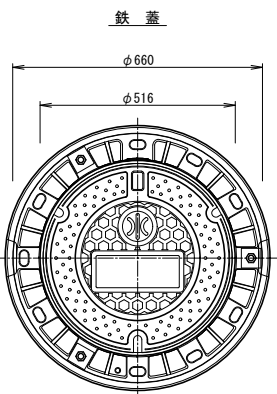


DP=0.90m
φ50

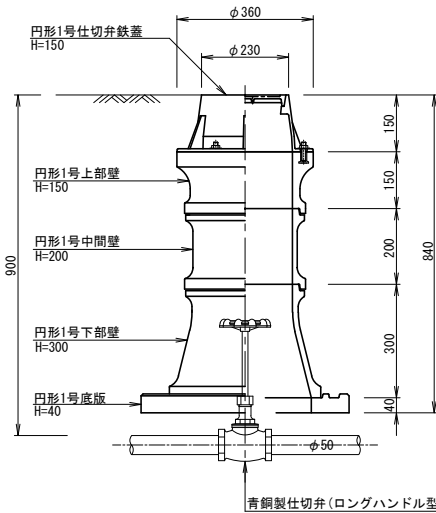


DP=0.70m
φ50

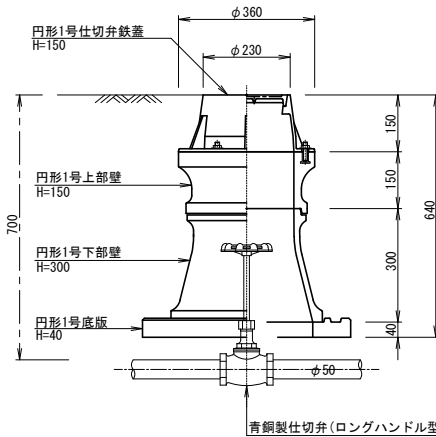

DP=0.70m


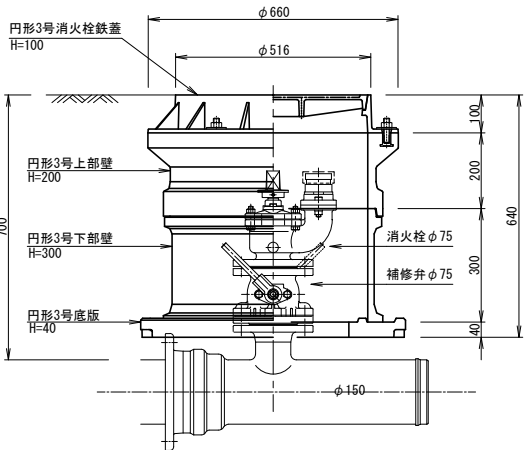


DP=0.70m

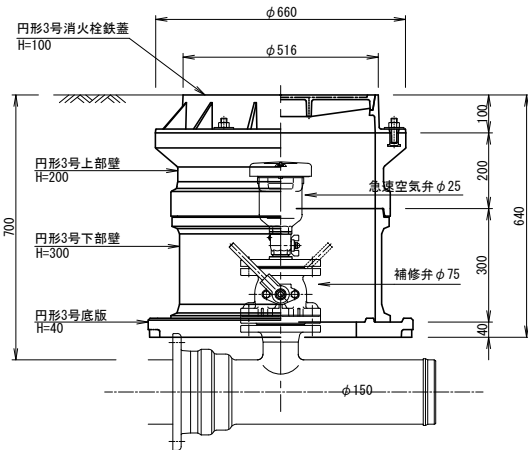

工 事 年 度	令和元年度起工第 号 工 区			
工 事 名	配水管布設替工事（中央二丁目1工区）			
路 線 名	福岡地区橋			
工 事 箇 所	行橋市町村			
図 面 名	給水平面図（1工区）			
縮 尺	S=1:500	図面番号	全葉之内 号	
事 務 所 名	行橋市環境水道部上水道課			
認 □ 当 初	実 □ 当 初	□ 査 定		
可 □ 第 回 変 更	施 □ 第 回 変 更	□		

給水平面図 S=1:500
(1工区)

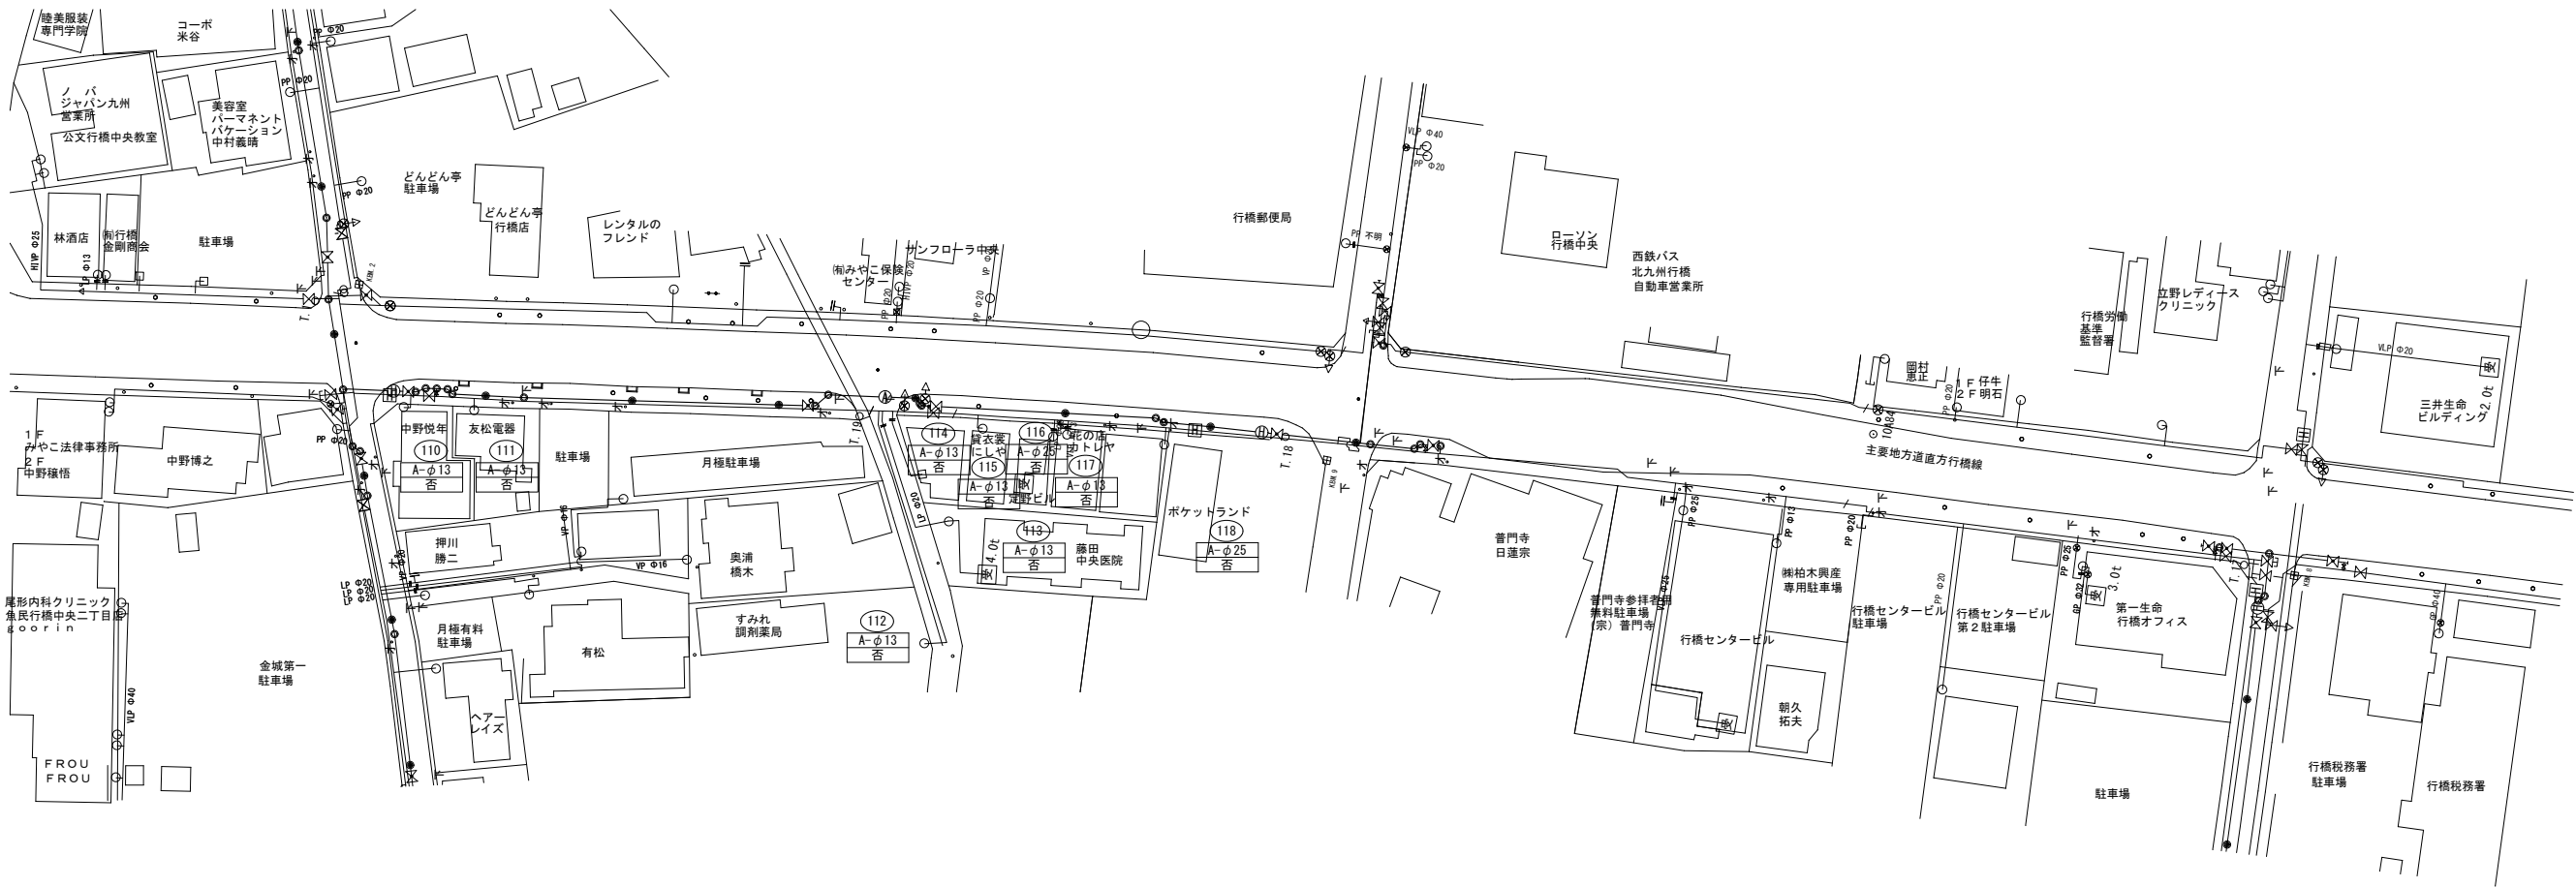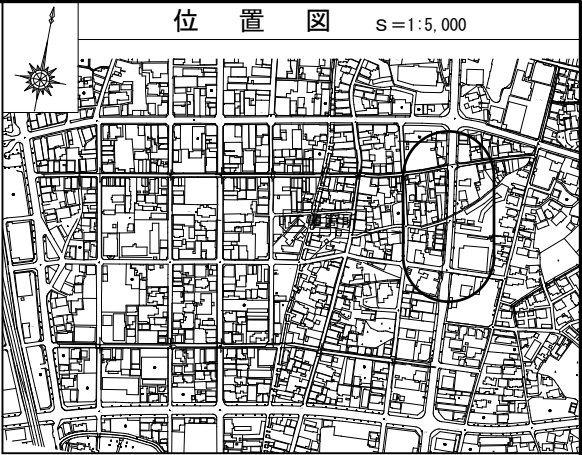

給水管布設工

