
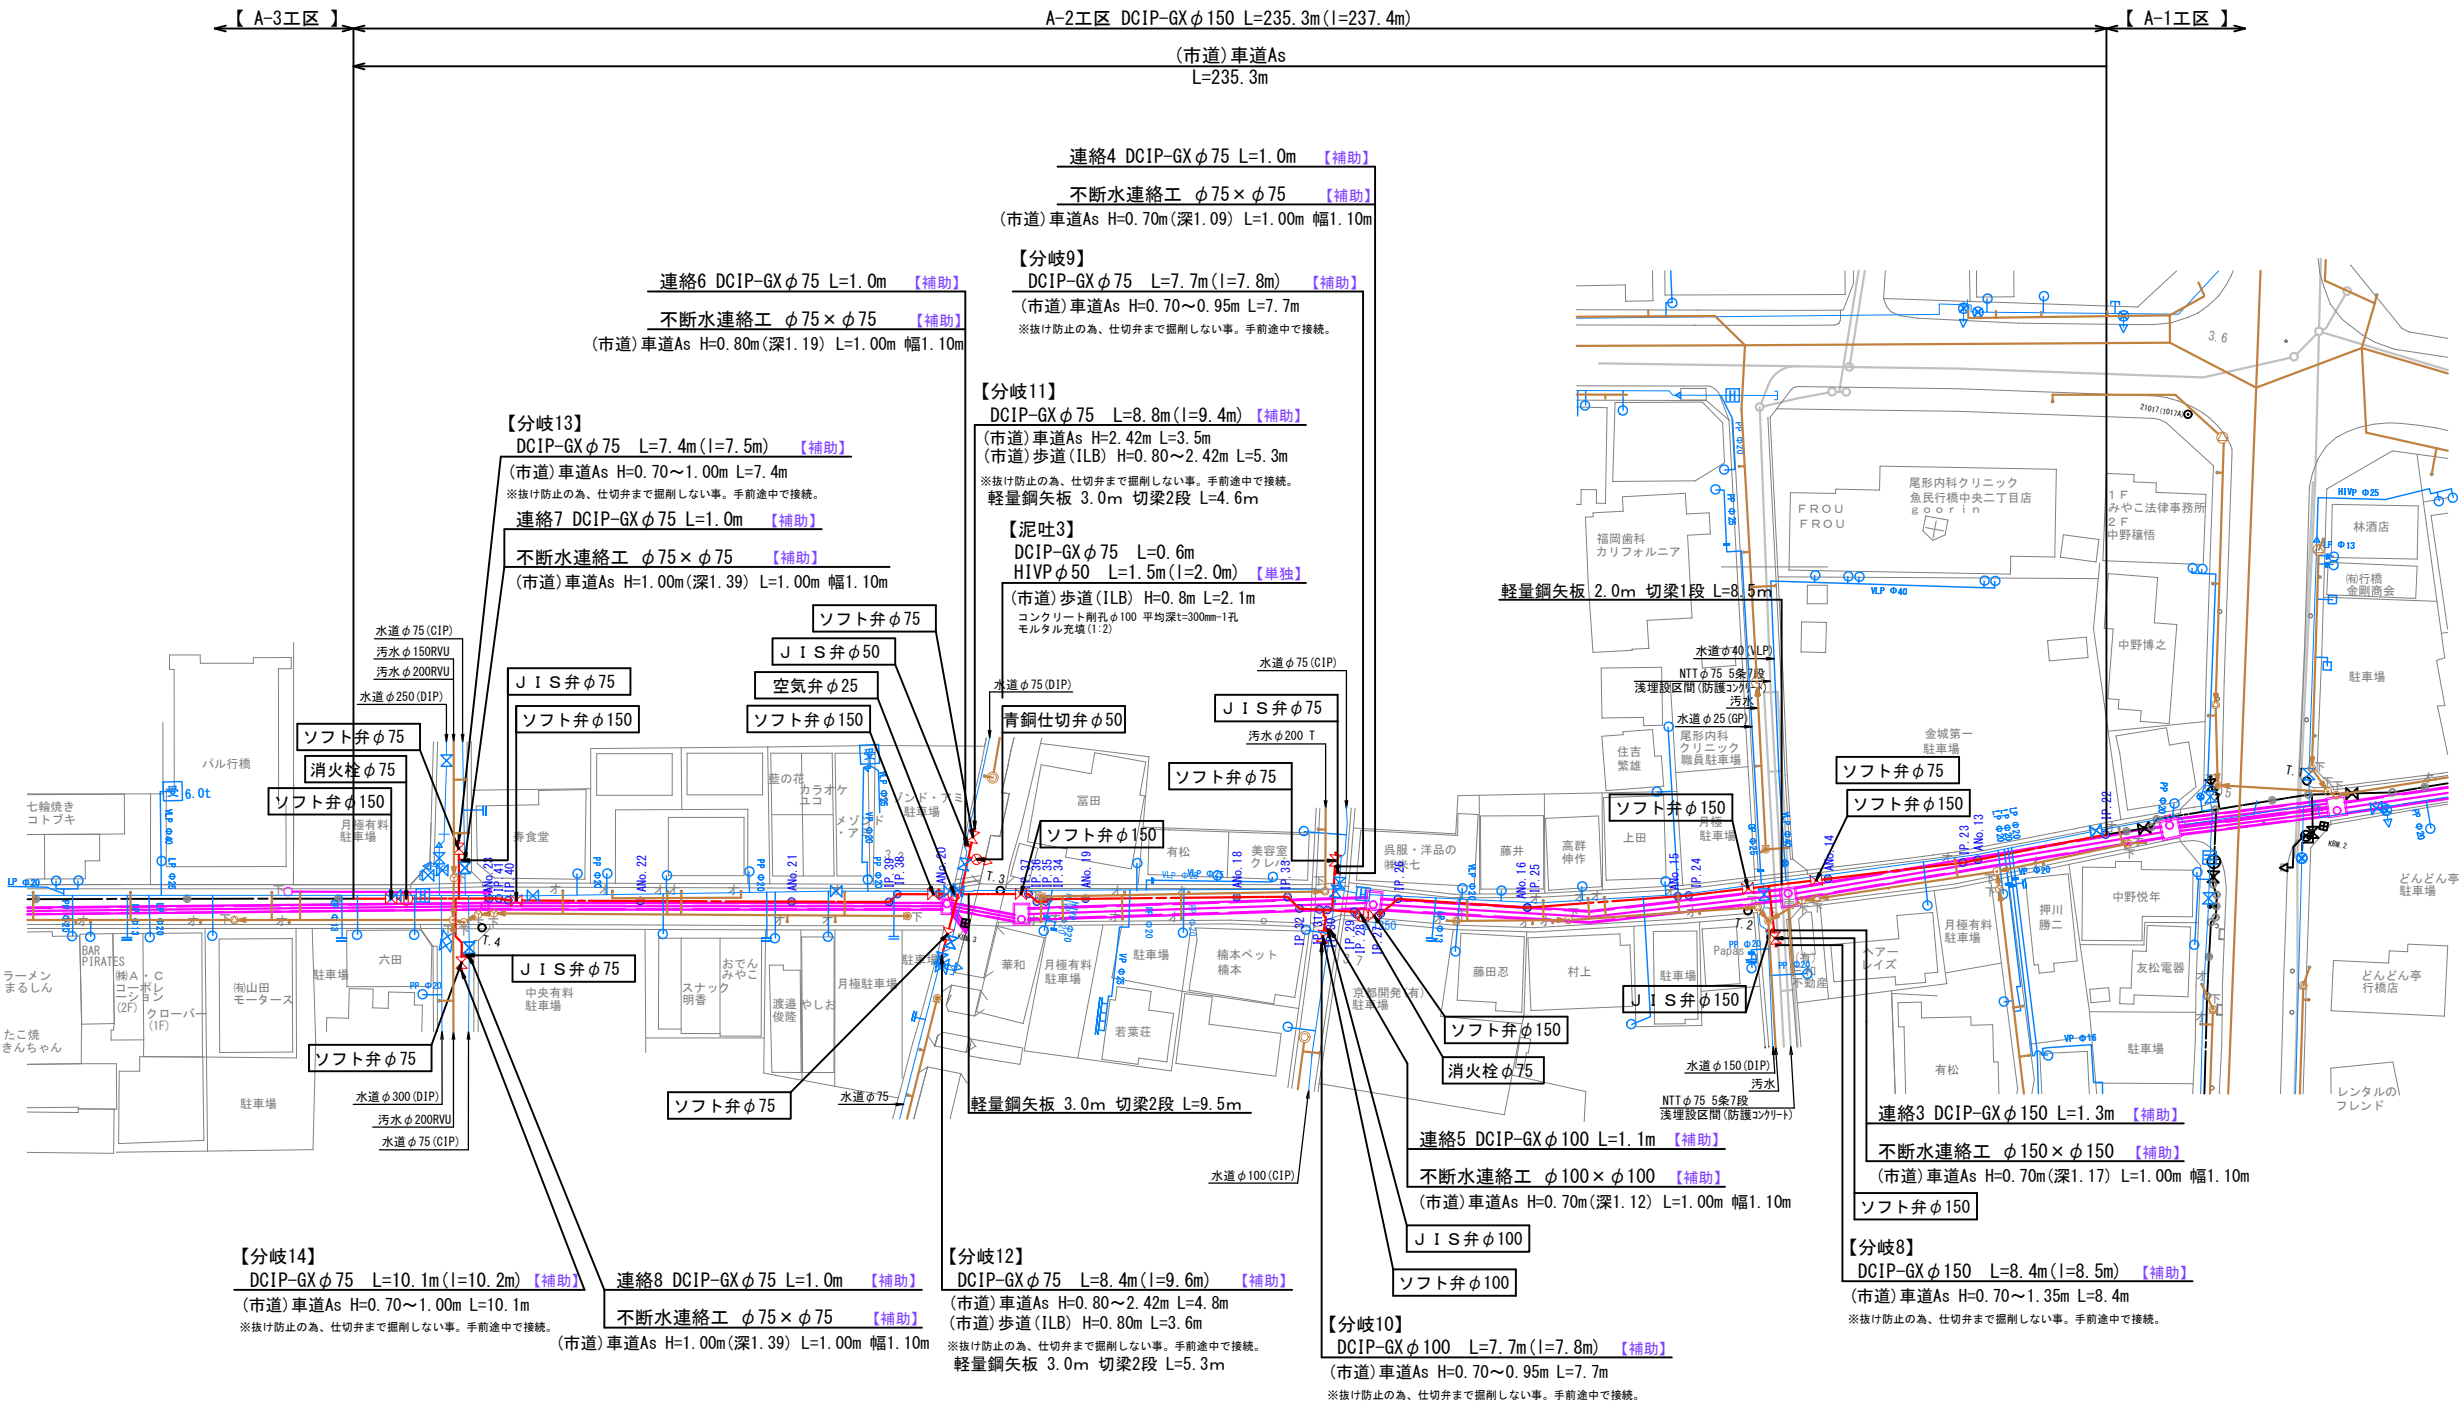



工 事 年 度	平成 30 年 度 起 工 第 号 工 区
工 事 名	配水管布設替工事 (中央二丁目2工区)
路 線 名	〇〇地区 橋
工 事 箇 所	行 橋 (市) 町 村
図 面 名	計 画 平 面 図 (A-2工区)
縮 尺	S=1:500 図面番号 全 13 葉之内 1 号
事 務 所 名	行橋市環境水道部上水道課
認 可 当 初	実 可 当 初 〇 査 定
可 〇 第 回 変 更	施 可 〇 第 回 変 更

計 画 平 面 図 S=1:500
(A - 2 工 区)

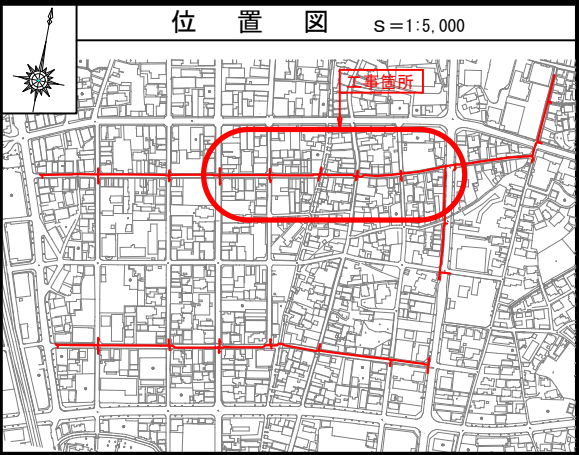

工 事 年 度	平成 30 年 度 起 工 災 査 定 第 号 工 区		
工 事 名	配水管布設替工事（中央二丁目2工区）		
路 線 名	線 筋 地 区 橋		
工 事 箇 所	行 橋 市 郡 町 村		
図 面 名	縦 断 図（A-2 路 線）		
縮 尺	縦 1:100 横 1:500	図面番号	全 13 葉之内 2 号
事 務 所 名	行橋市環境水道部上水道課		
認 可	初 実 初 査 定 口 第 回 変 更 施 口 第 回 変 更 口		

縦 断 図
(A - 2 工 区)







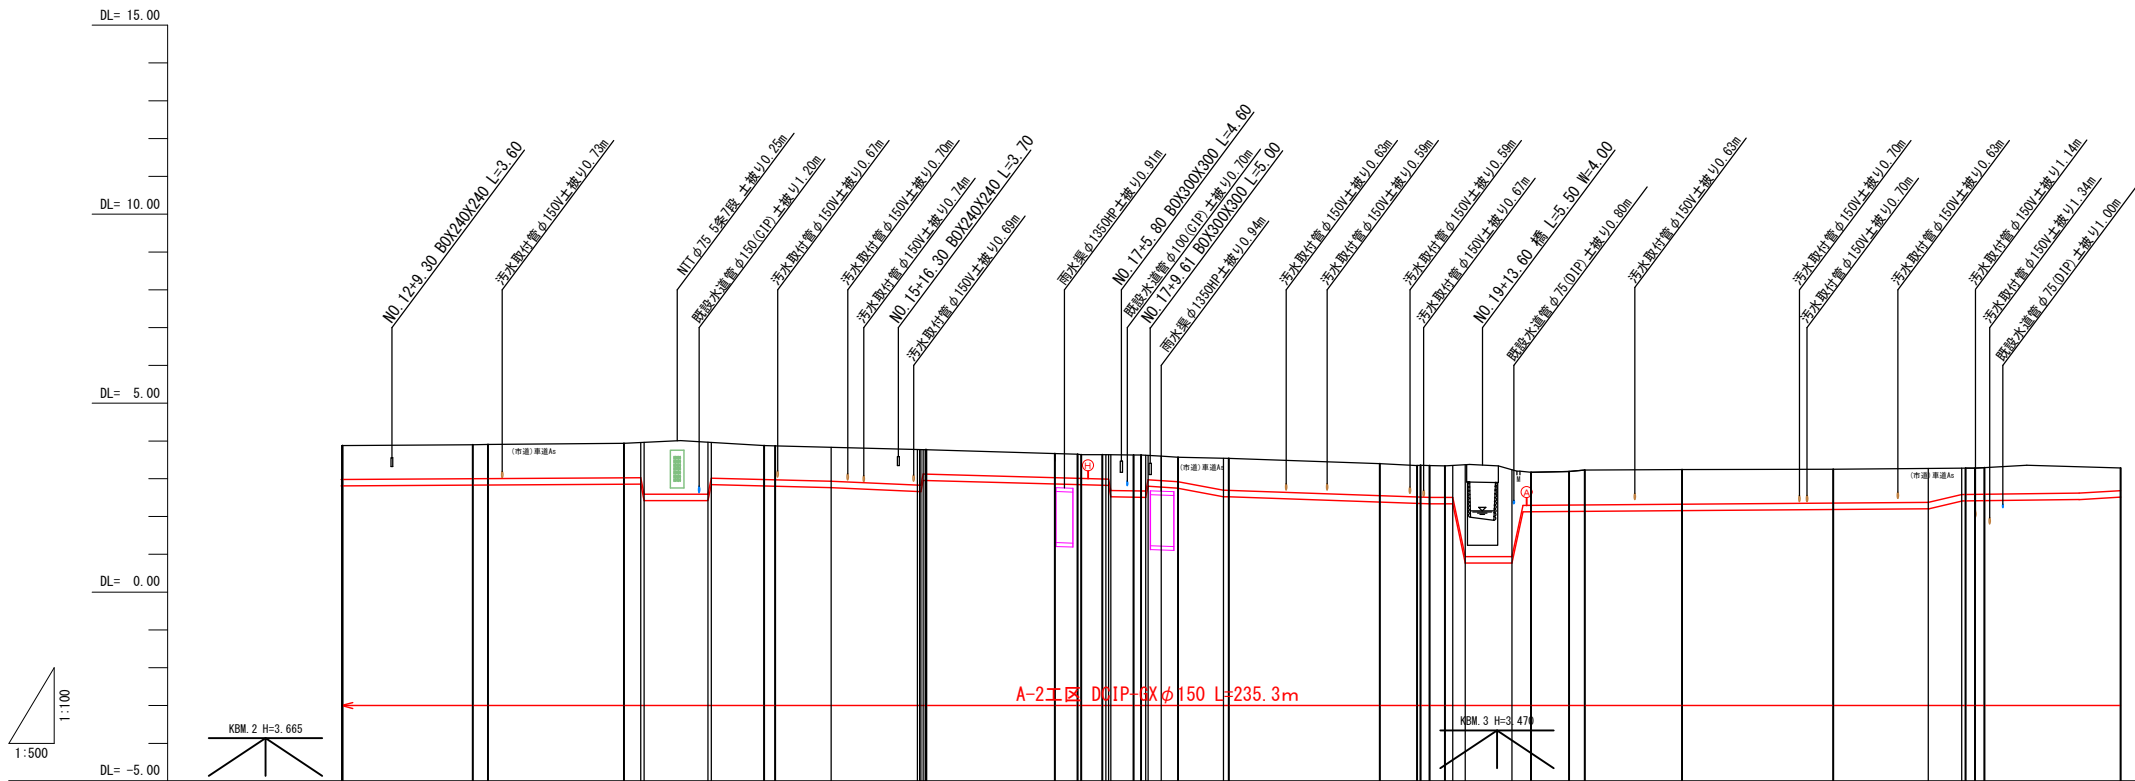


勾 配										
盛 土 高										
切 土 高										
土 被 り		0.90	0.90	0.90	0.90	1.35	0.90	0.90	0.95	0.85
地 盤 高		3.88	3.90	3.91	3.94	3.90	3.90	3.93	3.77	3.54
追 加 距 離		242.670	280.000	282.000	282.450	292.110	291.560	308.550	319.881	359.300
単 距 離		2.670	17.228	2.000	0.450	8.440	0.450	6.973	1.871	6.014
測 点		ANo.12 +2.670 IP.22	ANo.13 IP.23	ANo.14 +2.670 +2.670	+11.110 +11.560	IP.24 ANo.15	+7.410	+19.281 +19.281 +19.281 ANo.16	IP.25 ANo.17	ANo.18

工 事 年 度	平成 30 年 度 起 工	第 号 工 区
工 事 名	配水管布設替工事（中央二丁目2工区）	
路 線 名	〇地区 橋	
工 事 箇 所	行 橋 (市) 町 村	
図 面 名	横 断 図 (1) (A-2 路 線)	
縮 尺	1:100	図面番号 全 13 葉之内 3 号
事 務 所 名	行橋市環境水道部上水道課	
認 可 当 初	実 可 当 初	〇 査 定
可 第 回 変 更	施 可 第 回 変 更	〇


BNO. 1～1P. 77

横 断 図
(A - 2 工 区)

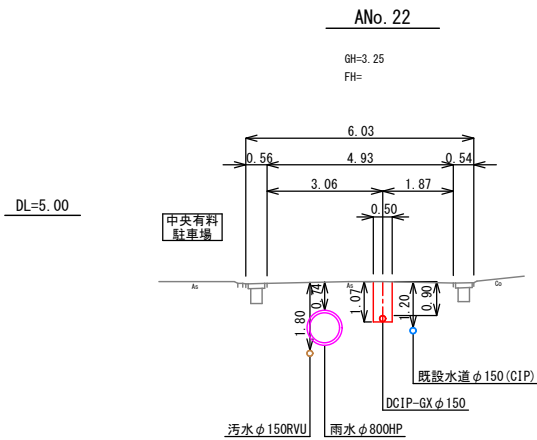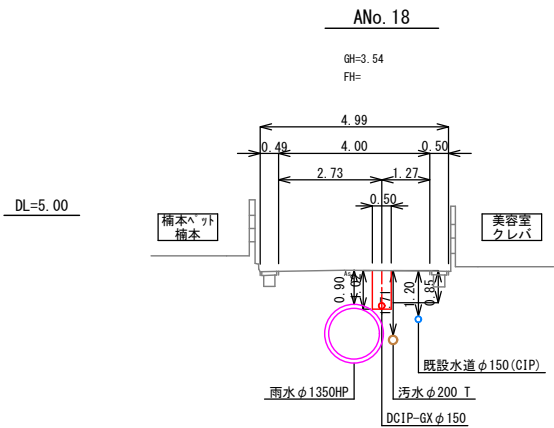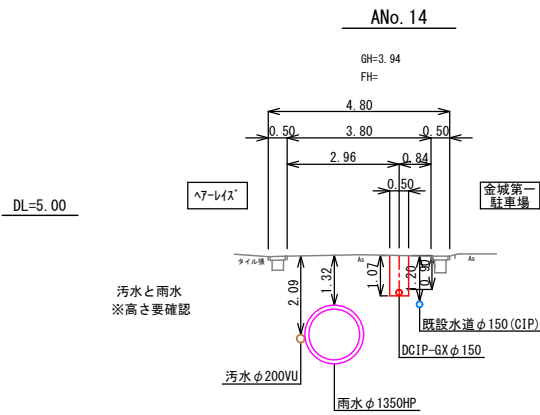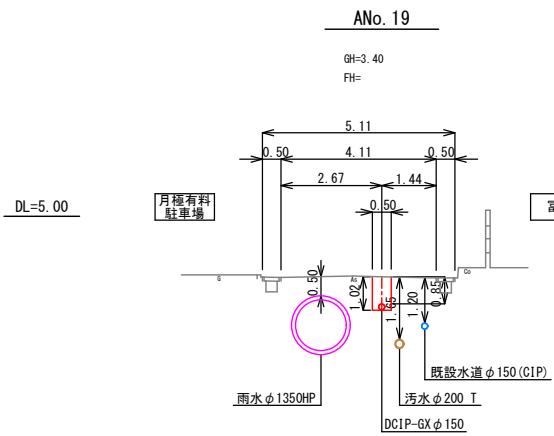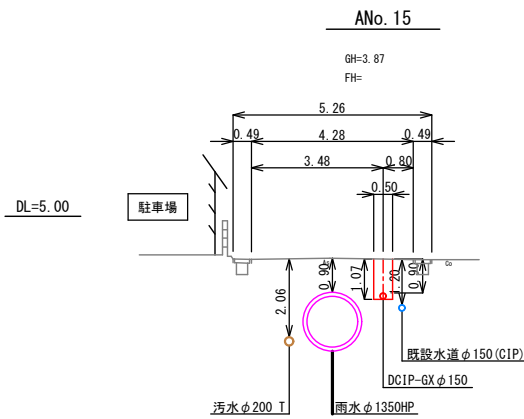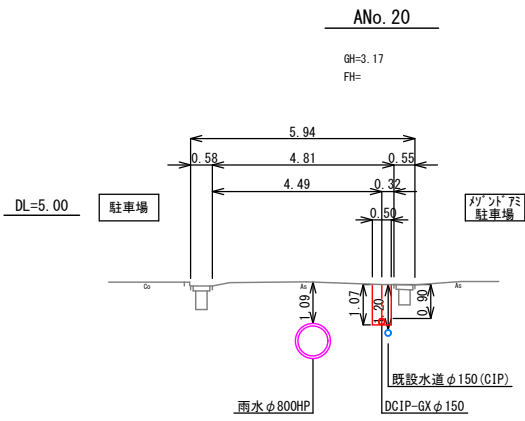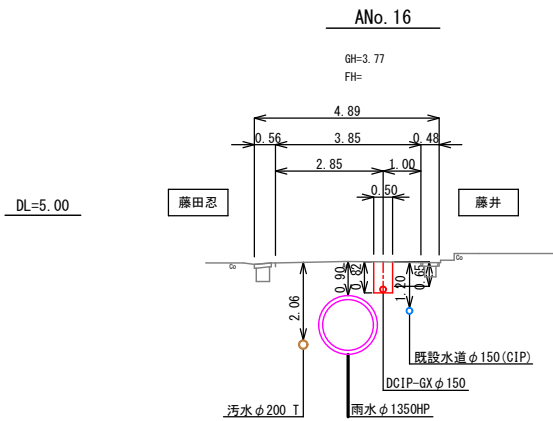


工 事 年 度	平成 30 年 度 起 工 第 号 工 区		
工 事 名	配水管布設替工事（中央二丁目2工区）		
路 線 名	線 地区 橋		
工 事 箇 所	行 橋 市 町 村		
図 面 名	管割詳細図 (1) (A-2路線)		
縮 尺	FREE	図面番号	全 13 葉之内 4 号
事 務 所 名	行橋市環境水道部上水道課		
認 可 当 初	実 可 当 初	初 査 定	
施 工 回 変 更	施 工 回 変 更		

管 割 詳 細 図 (1)
(A - 2 工 区)

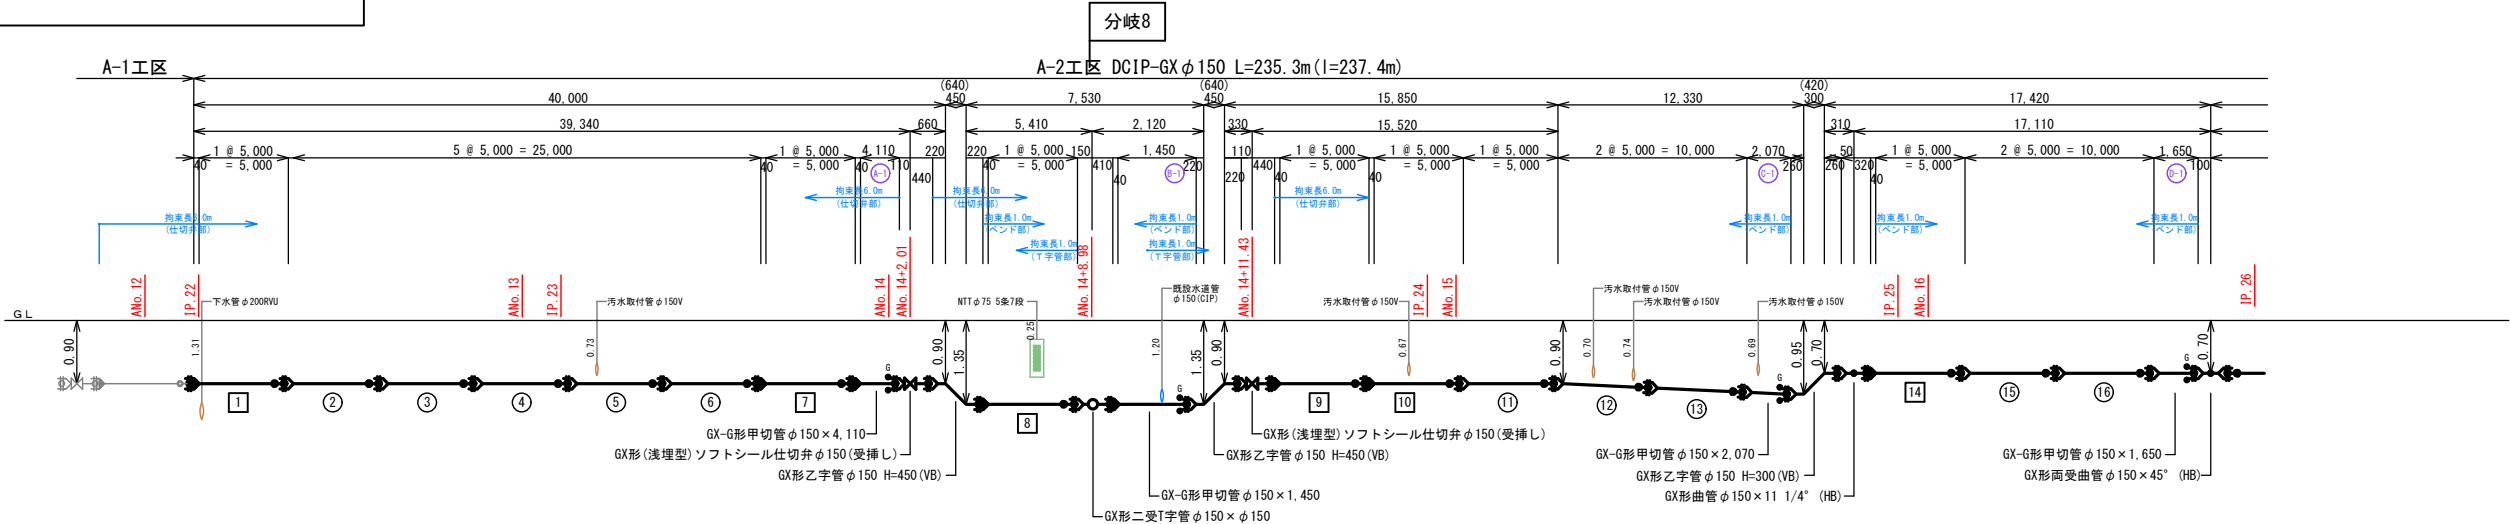

呼 び 径	DCIP-GX φ 150 L=94.3m (I=94.8m)		
舗装種別	(市道)車道As L=94.3m		
昼夜区分	昼間工事 L=94.3m		
土質区分	普通土 L=94.3m		
床掘土留区分	機械掘削(素掘) L=40.0m	軽量鋼矢板 2.0m L=8.5m 切梁 1 段	機械掘削(素掘) L=45.8m
実測延長			
事業区分	【補助】 L=94.3m		

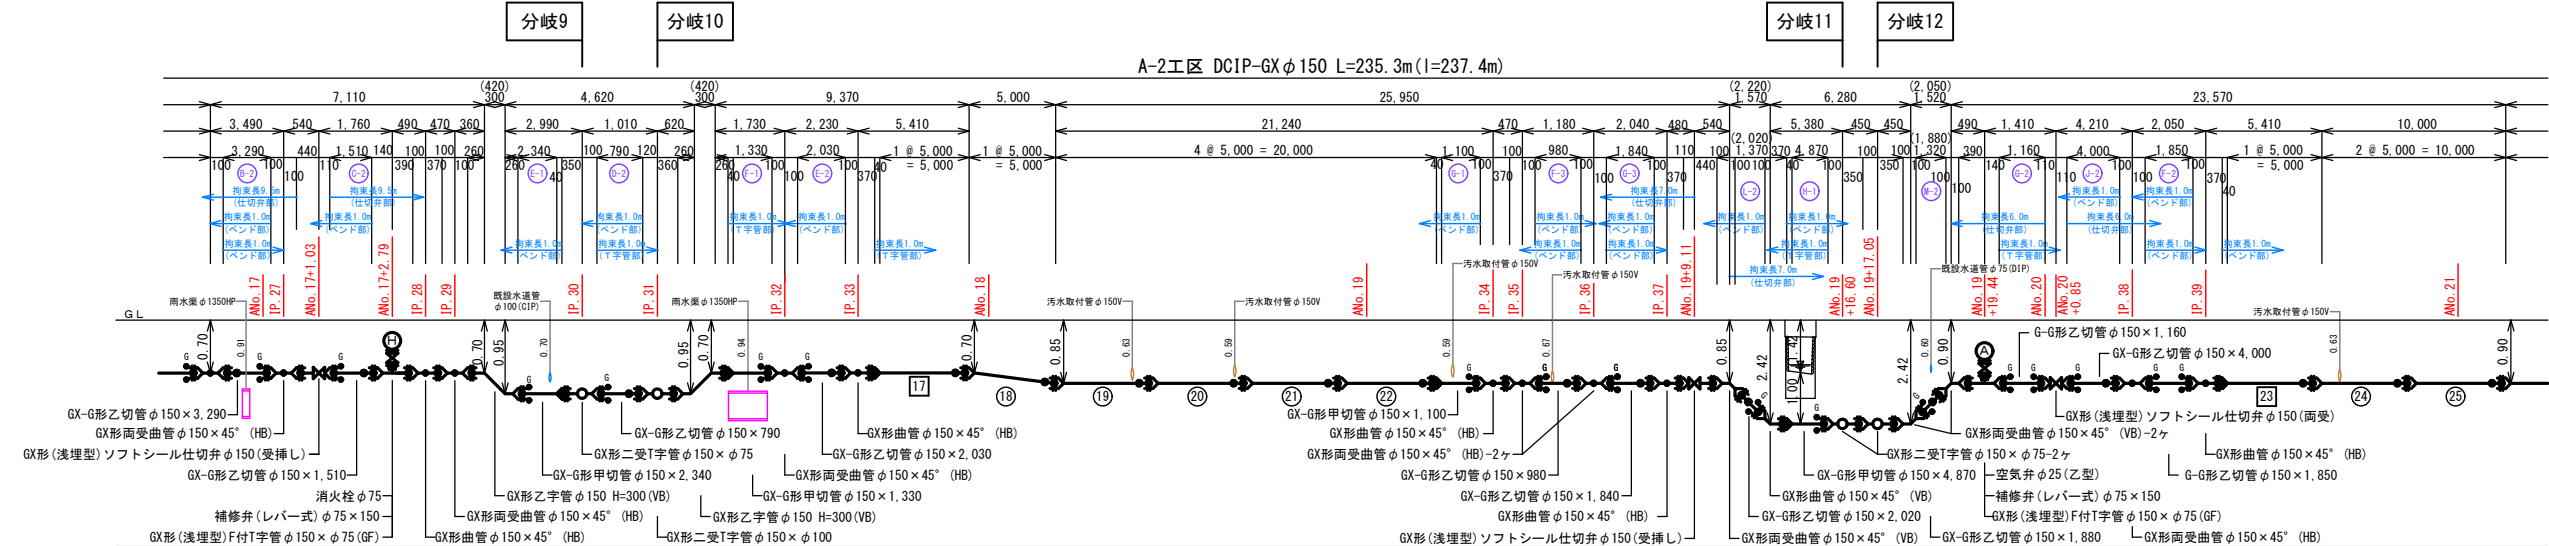

呼 び 径	DCIP-GX φ 150 L=85.5m (I=87.0m)		
舗装種別	(市道)車道As L=85.5m		
昼夜区分	昼間工事 L=85.5m		
土質区分	普通土 L=85.5m		
床掘土留区分	機械掘削(素掘) L=52.7m	軽量鋼矢板 3.0m L=9.5m 切梁 2 段	機械掘削(素掘) L=23.3m
実測延長			
事業区分	【補助】 L=85.5m		


A-2工区【補助】

GX 形	ライナ	φ 150	—14組
GX 形	G-Link	φ 150	—21組
GX 形	異形管接合部品	φ 150	—23組

凡 例

- GX 形継手
- GX 形継手(ライナ使用)
- GX 形 P-Link
- GX 形 G-Link
- GX 形挿し口突部

管 割 詳 細 図 (2)
(A - 2 工 区)

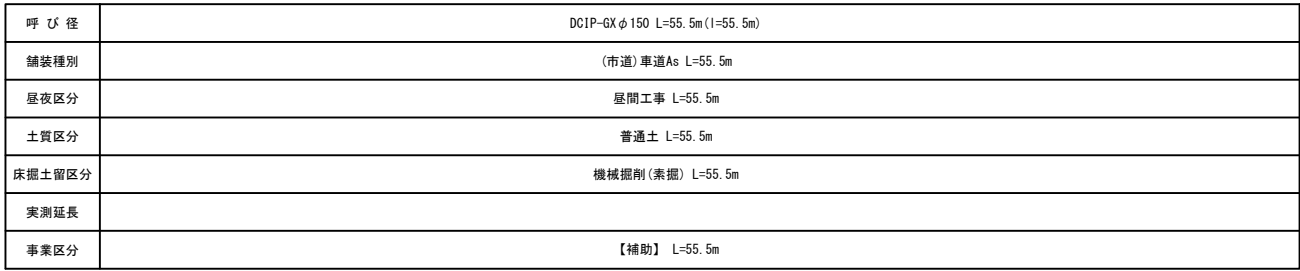


凡 例

- GX形継手
- GX形継手(ライナ使用)
- GX形 P-Link
- GX形 G-Link
- GX形挿し口突部


工 事 年 度	平成 30 年 度 起 工 第 号 工 区		
工 事 名	配水管布設替工事（中央二丁目2工区）		
路 線 名	〇地区 橋		
工 事 箇 所	行 橋 市 町 村		
図 面 名	管割詳細図 (4) (A-2路線)		
縮 尺	FREE	図面番号	全 13 葉之内 7 号
事 務 所 名	行橋市環境水道部上水道課		
認 可 当 初	実 可 当 初	〇 査 定	
可 第 回 変 更	施 可 第 回 変 更	〇	

管 割 詳 細 図 (4)
(A - 2 工 区)

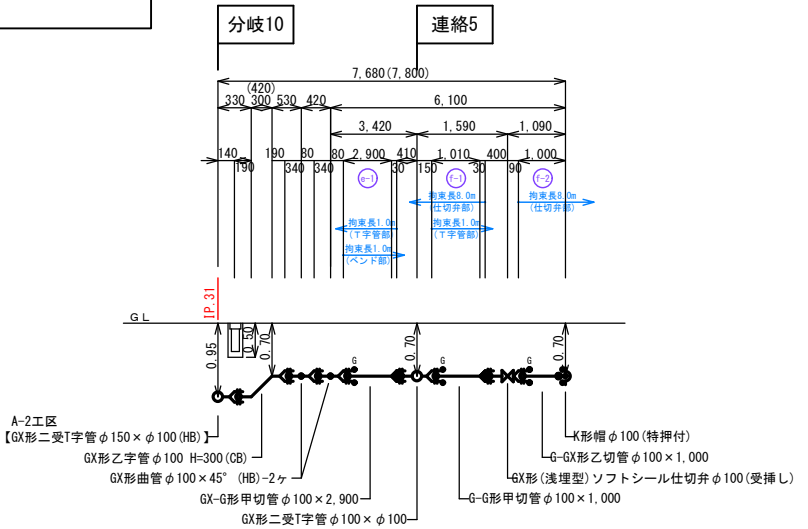


呼 び 径	DCIP-GXφ100 L=7.7m (I=7.8m)
舗装種別	(市道)車道As L=7.7m
昼夜区分	昼間工事 L=7.7m
土質区分	普通土 L=7.7m
床掘土留区分	機械掘削(素掘) L=7.7m
実測延長	
事業区分	【補助】 L=7.7m

分岐10【補助】		
GX形	ライナ	φ100 - 2組
GX形	G-Link	φ100 - 3組
GX形	GX形異形管接合部品	φ100 - 3組

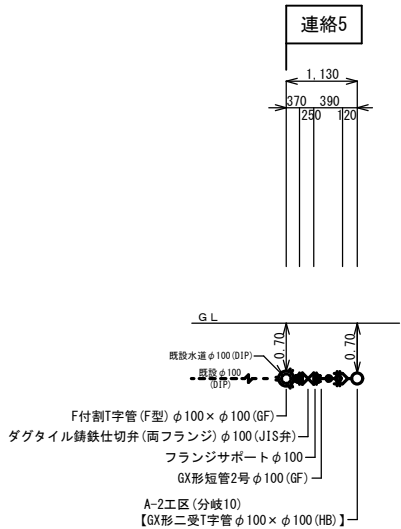


呼 び 径	DCIP-GXφ100 L=1.1m
舗装種別	(市道)車道As L=1.1m
昼夜区分	昼間工事 L=1.1m
土質区分	普通土 L=1.1m
床掘土留区分	機械掘削(素掘) L=1.1m
実測延長	
事業区分	【補助】 L=1.1m

連絡5【補助】	
GX形	GX形異形管接合部品 φ100 - 1組

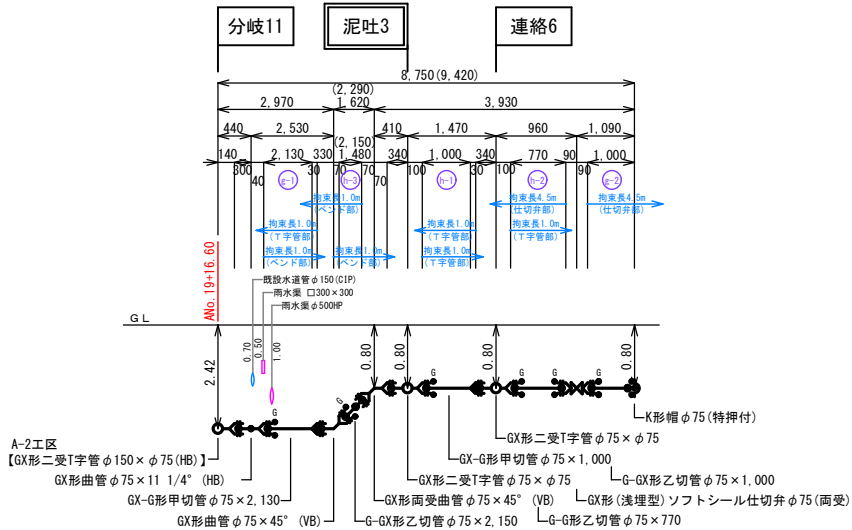


呼 び 径	DCIP-GXφ75 L=8.8m (I=9.4m)	
舗装種別	(市道)車道As L=3.5m	(市道)歩道1LB L=5.3m
昼夜区分	昼間工事 L=8.8m	
土質区分	普通土 L=8.8m	
床掘土留区分	軽量鋼矢板 3.0m L=4.6m 切梁 2 段	機械掘削(素掘) L=4.2m
実測延長		
事業区分	【補助】 L=8.8m	

分岐11【補助】		
GX形	ライナ	φ75 - 2組
GX形	G-Link	φ75 - 6組
GX形	GX形異形管接合部品	φ75 - 3組

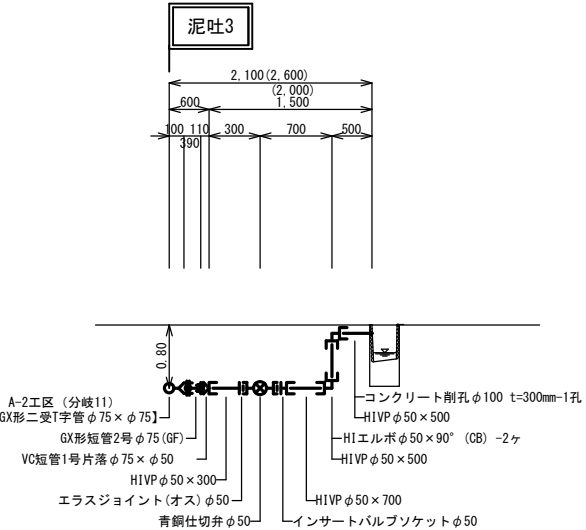


呼 び 径	DCIP-GXφ75 L=0.6m	HIVPφ50 L=1.5m (I=2.0m)
舗装種別	(市道)歩道1LB L=2.1m	
昼夜区分	昼間工事 L=2.1m	
土質区分	普通土 L=2.1m	
床掘土留区分	機械掘削(素掘) L=2.1m	
実測延長		
事業区分	【単独】 L=2.1m	

泥吐3【補助】	
GX形	GX形異形管接合部品 φ75 - 1組

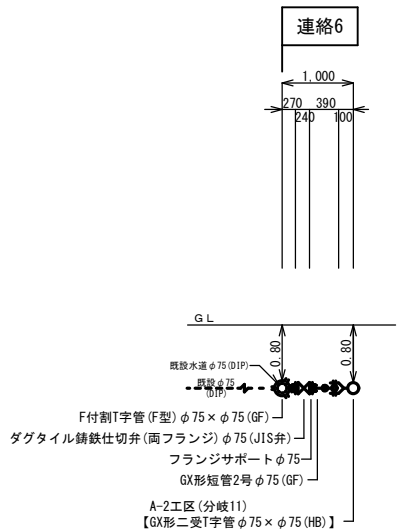


呼 び 径	DCIP-GXφ75 L=1.0m
舗装種別	(市道)車道As L=1.0m
昼夜区分	昼間工事 L=1.0m
土質区分	普通土 L=1.0m
床掘土留区分	機械掘削(素掘) L=1.0m
実測延長	
事業区分	【補助】 L=1.0m

連絡6【補助】	
GX形	GX形異形管接合部品 φ75 - 1組

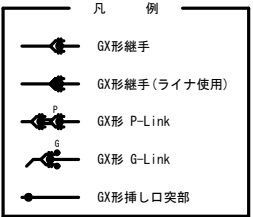


会所掘り部
(G-Link, P-Link設置箇所)

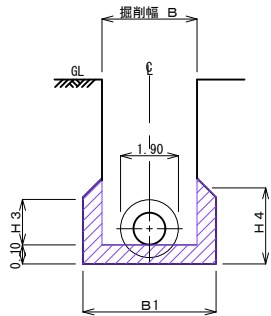


(※矢板設置箇所は除く)

掘削時

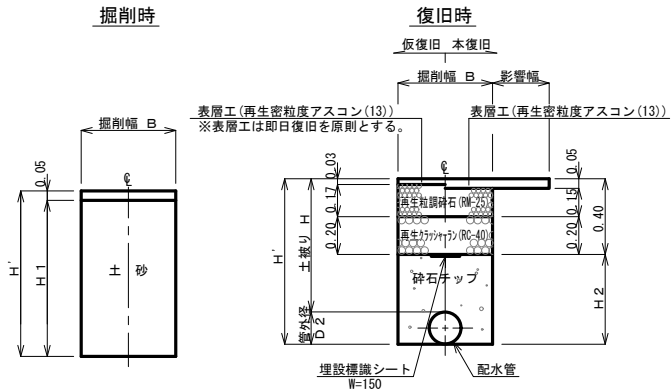


呼び径	外径 D2(mm)	土被り H (m)	H' (m)	H1 (m)	H2 (m)	B (m)	管面積 (m ²)	備 考
φ150	169	2.42	2.59	2.54	2.19	0.85	0.022	A-2工区
φ150	169	1.35	1.52	1.47	1.12	0.50	0.022	A-2工区、分岐8
φ150	169	0.97	1.14	1.09	0.74	0.50	0.022	分岐8
φ150	169	0.95	1.12	1.07	0.72	0.50	0.022	A-2工区
φ150	169	0.90	1.07	1.02	0.67	0.50	0.022	A-2工区
φ150	169	0.85	1.02	0.97	0.62	0.50	0.022	A-2工区
φ150	169	0.70	0.87	0.82	0.47	0.50	0.022	A-2工区、分岐8、連絡3
φ150	169	0.65	0.82	0.77	0.42	0.50	0.022	A-2工区
φ150	169	0.60	0.77	0.72	0.37	0.50	0.022	A-2工区
φ100	118	0.95	1.07	1.02	0.67	0.50	0.011	分岐10
φ100	118	0.70	0.82	0.77	0.42	0.50	0.011	分岐10、連絡5
φ75	93	2.42	2.51	2.46	2.11	0.75	0.007	分岐11、分岐12
φ75	93	1.35	1.44	1.39	1.04	0.50	0.007	分岐7
φ75	93	1.00	1.09	1.04	0.69	0.50	0.007	分岐13、連絡7、分岐14 連絡8
φ75	93	0.95	1.04	0.99	0.64	0.50	0.007	分岐9
φ75	93	0.80	0.89	0.84	0.49	0.50	0.007	連絡6
φ75	93	0.70	0.79	0.74	0.39	0.50	0.007	分岐9、連絡4、分岐13 分岐14
φ50	60	1.35	1.41	1.36	1.01	0.50	0.003	分岐7
φ40	48	1.35	1.40	1.35	1.00	0.50	0.002	分岐7
φ40	48	0.70	0.75	0.70	0.35	0.50	0.002	分岐7

平 面

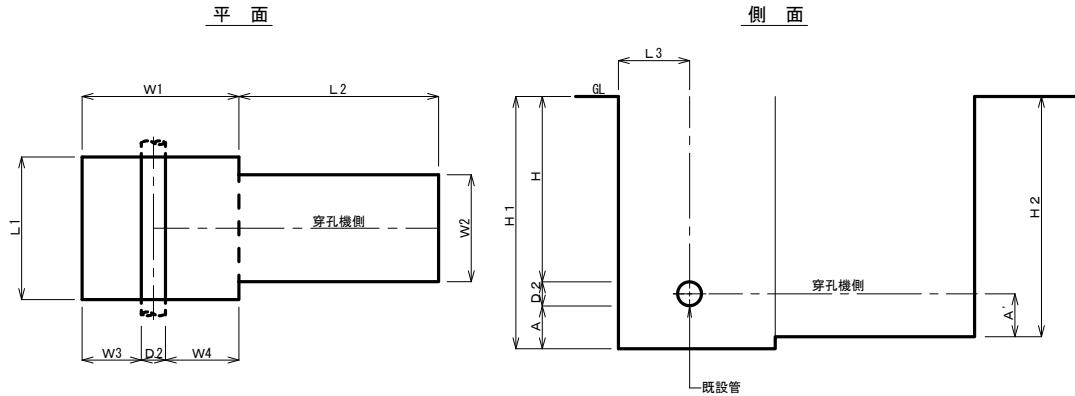


掘削・復旧断面図 S=1:20
(A - 2 工 区)

掘削時

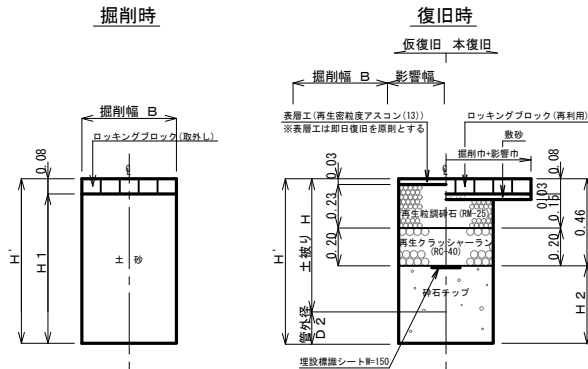


呼び径	外径 D2 (mm)	土被り H (mm)	H' (m)	H1 (m)	H2 (m)	B (m)	管面積 (m ²)	備 考
φ75	93	2.42	2.51	2.43	1.97	0.75	0.007	分岐11, 泥吐3, 分岐12
φ75	93	0.80	0.89	0.83	0.70	0.50	0.007	分岐11, 泥吐3, 分岐12
φ50	60	0.80	0.86	0.80	0.67	0.50	0.003	泥吐3

支保工2段

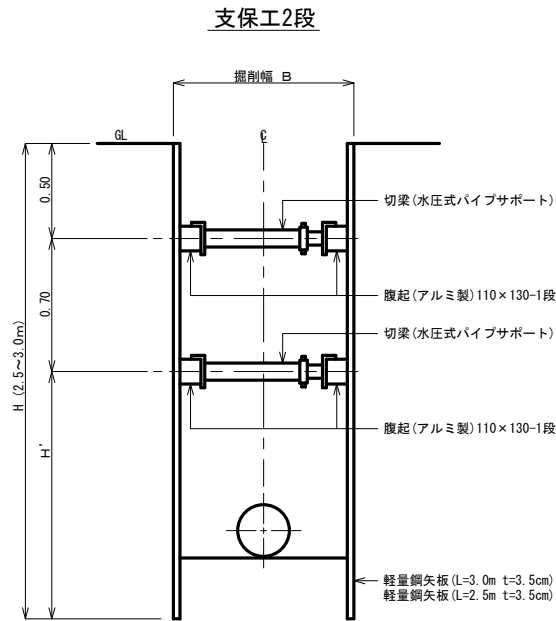


支保工1段

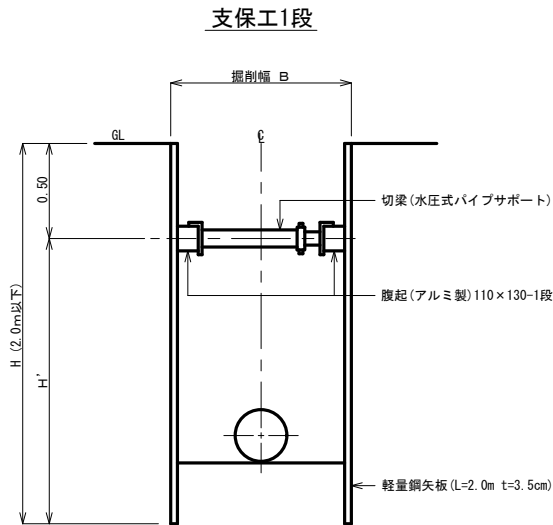[illegible]


工 事 年 度	平成 30 年 度 起 工 災 害 定 第 号 工 区				
工 事 名	配水管布設替工事（中央二丁目2工区）				
路 線 名	(線) 地区 橋				
工 事 箇 所	(市) 町 村				
図 面 名	弁室構造図				
縮 尺	S=1:10	図面番号	全 13 葉之内 10 号		
事 務 所 名	行橋市環境水道部上水道課				
認 □ 当	初	実 □ 当	初	□ 査 定	
可 □ 第 回 変 更	施 □ 第 回 変 更	□			

弁室構造図 S=1:10
(A-2工区)

仕切弁室

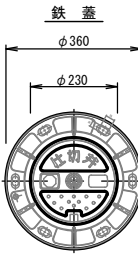


空気弁室

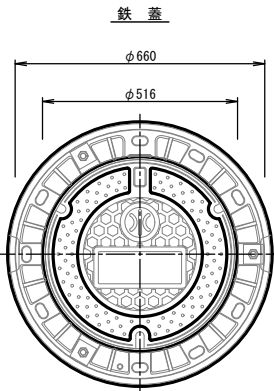


消火栓室


鉄蓋

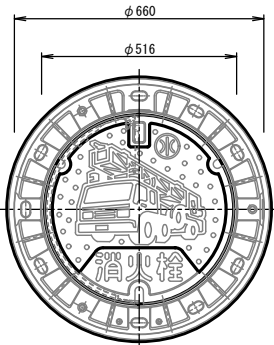











DP=0.70m

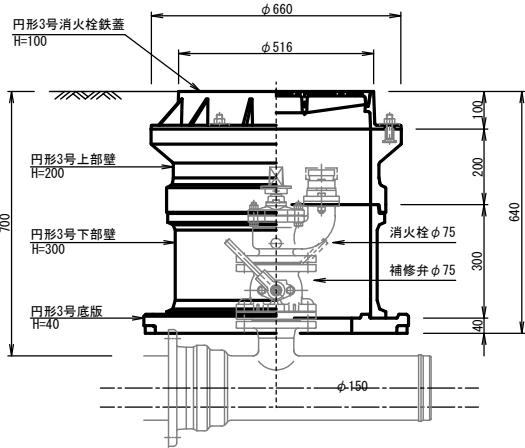

DP=0.65m


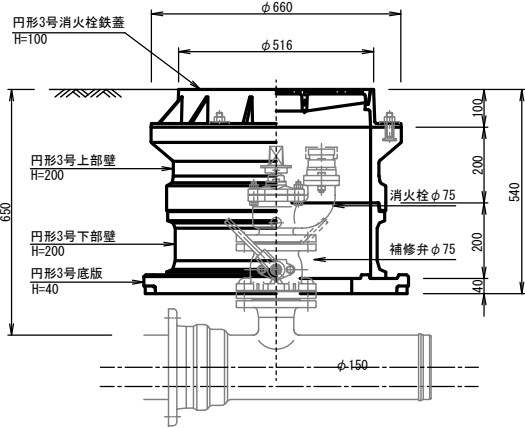


DP=0.90m

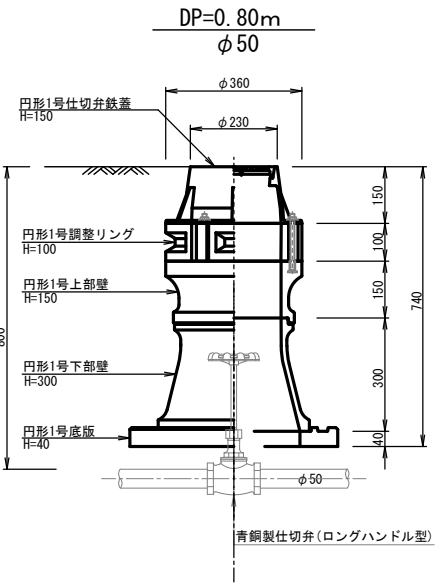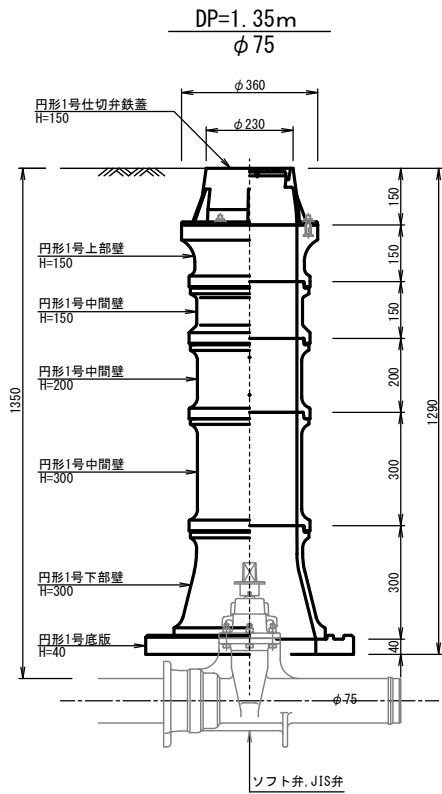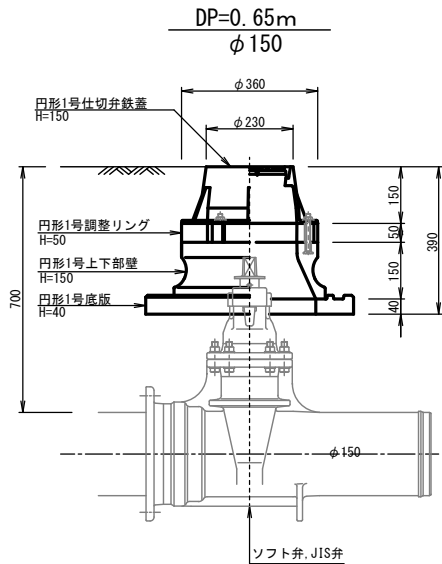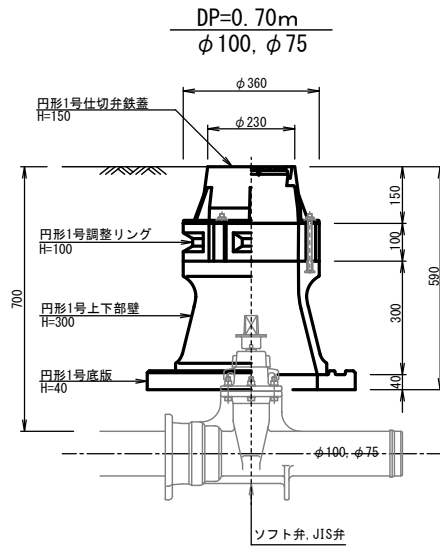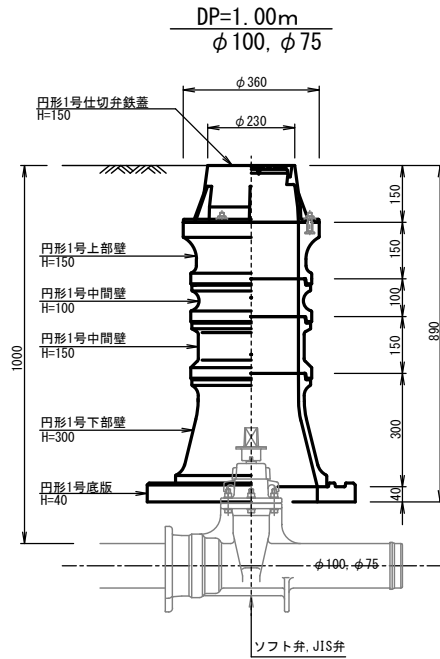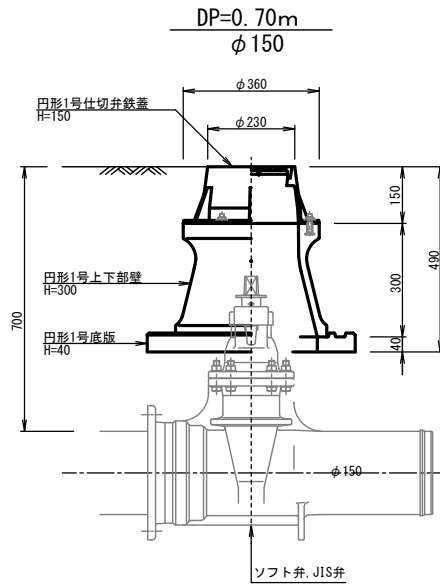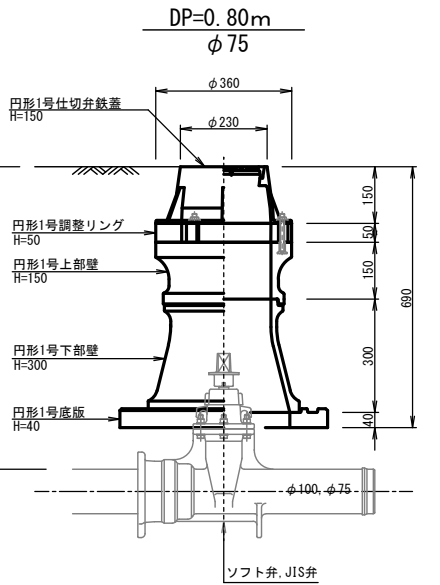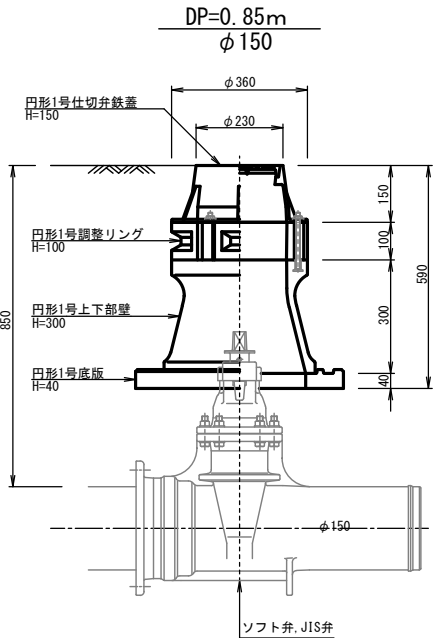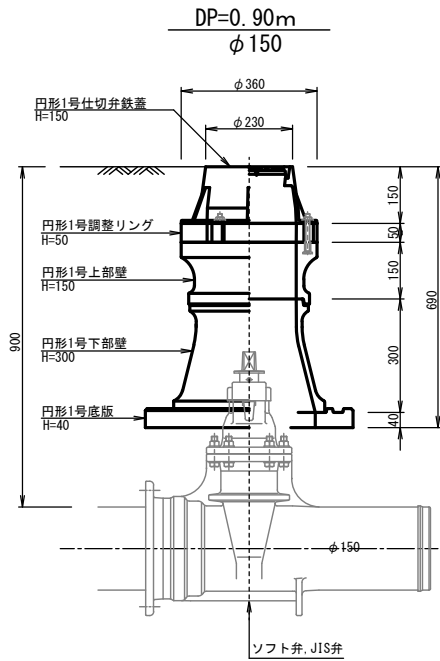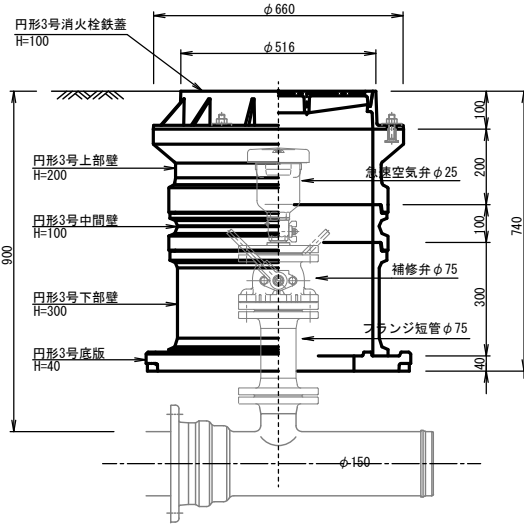

工 事 年 度	平成 30 年 度 起 工 災 査 定 第 号 工 区				
工 事 名	配水管布設替工事（中央二丁目2工区）				
路 線 名	(線) (筋) 地 区				橋
工 事 箇 所	行 橋 (市) 郡		町 村		
図 面 名	給 水 平 面 図 (A-2工区)				
縮 尺	S=1:500	図面番号	全 13 葉 之 内 11 号		
事 務 所 名	行橋市環境水道部上水道課				
認 □ 当 初	実 □ 当 初	□ 査 定			
可 □ 第 回 変 更	施 □ 第 回 変 更	□			

給水平面図 S=1:500
(A-2工区)

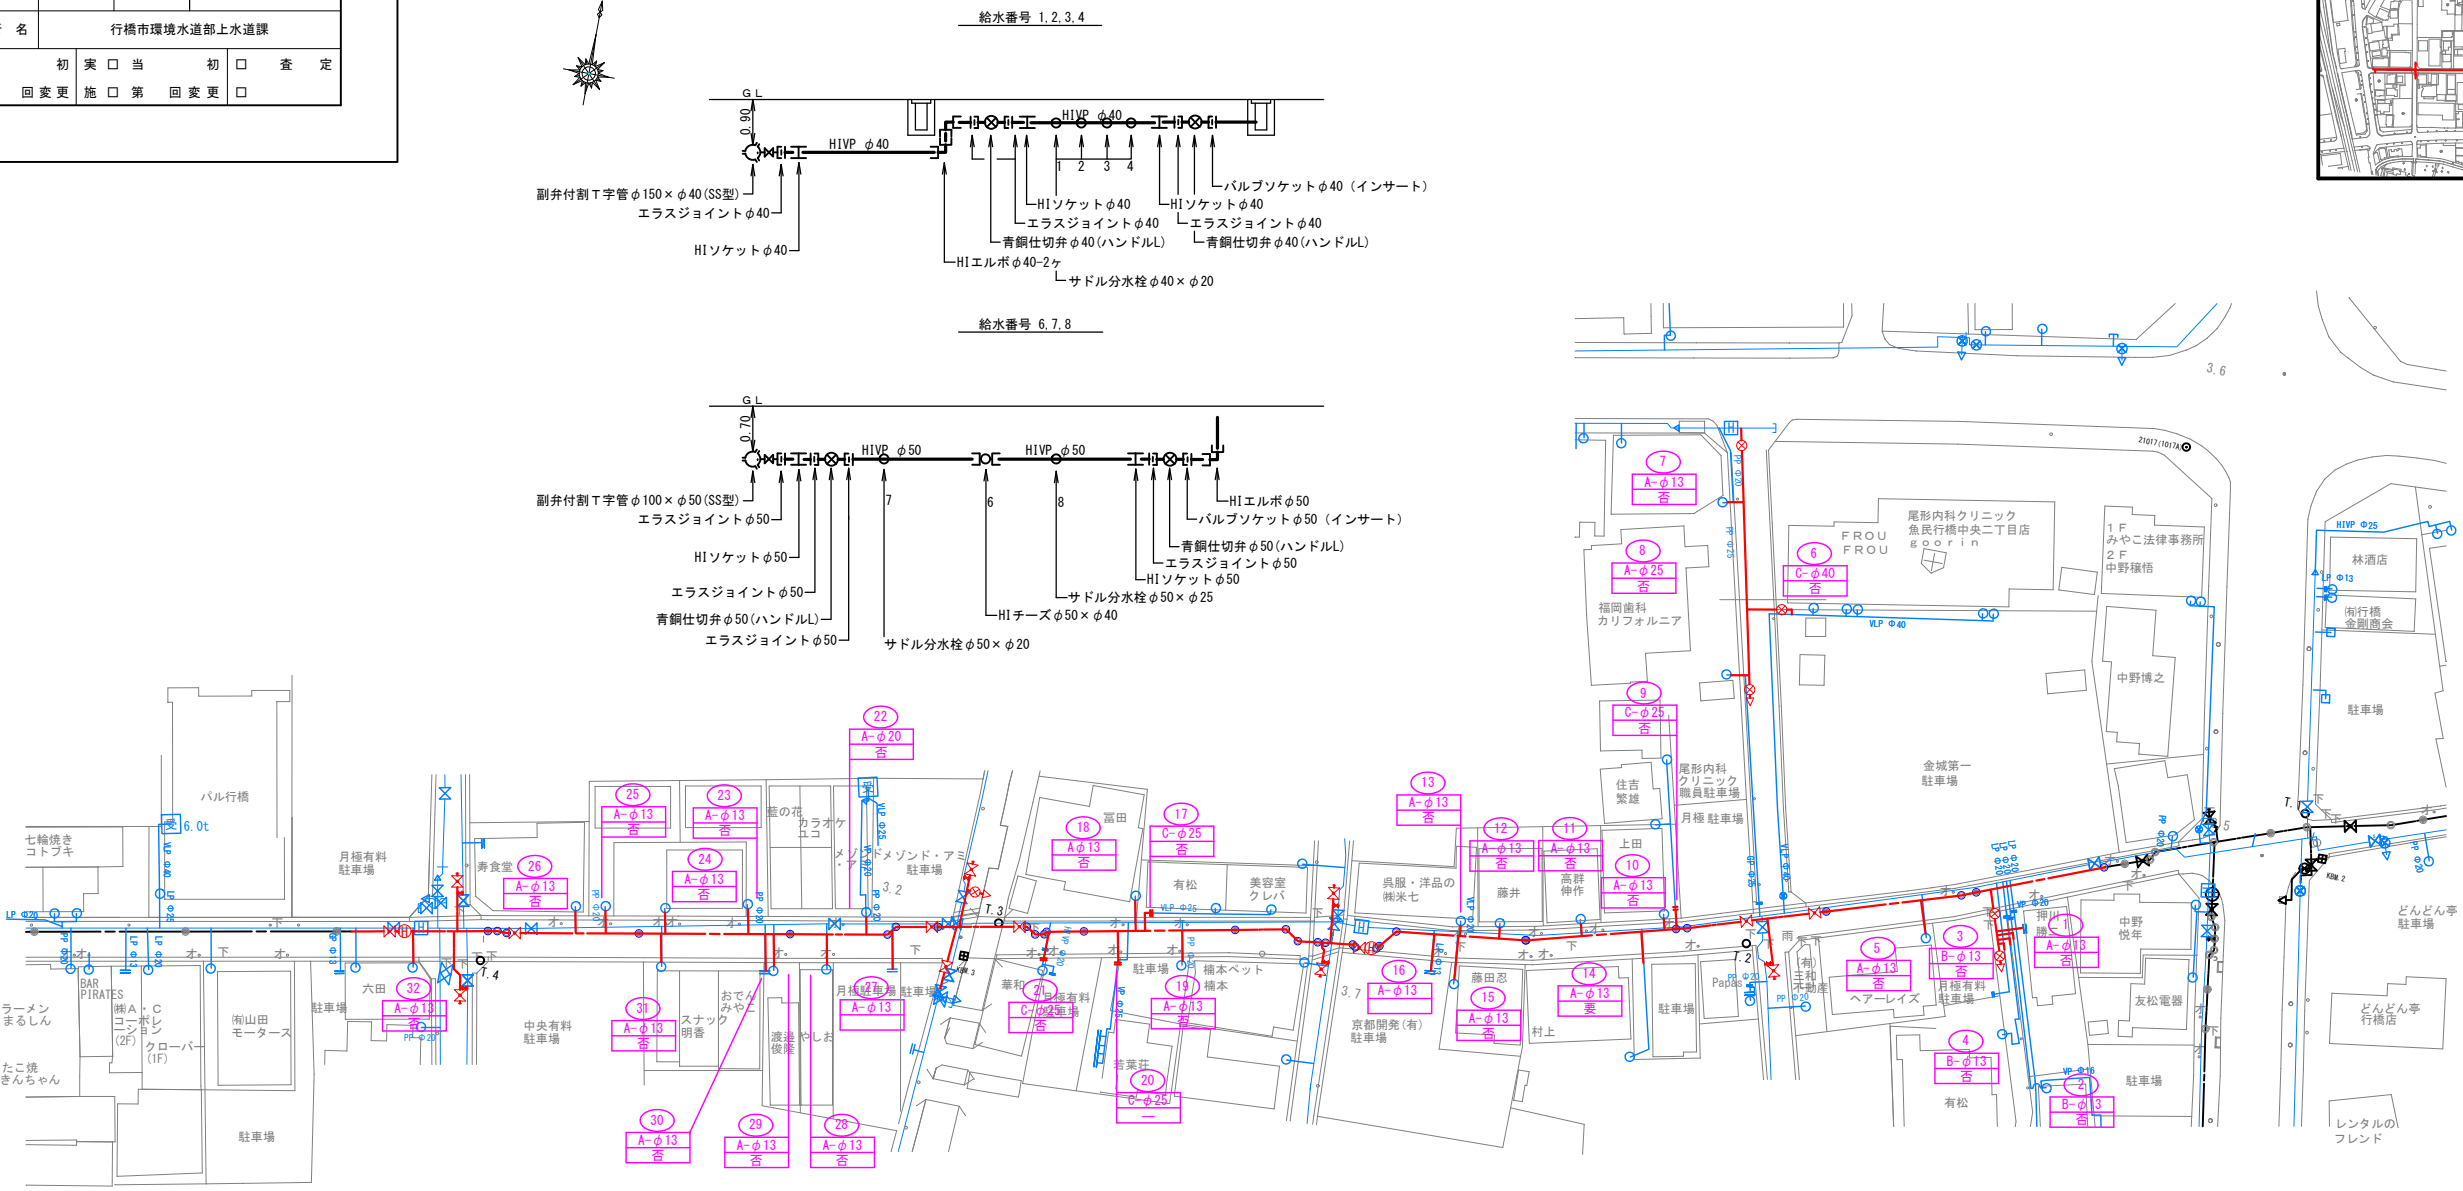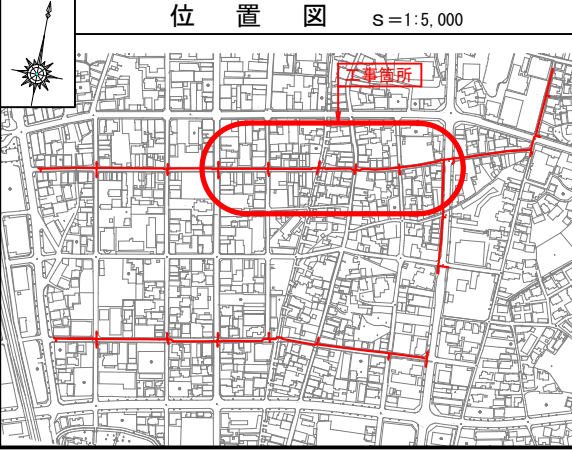

給水管布設工

